



ВЕСТНИК МОСКВЫ

ISSN 2713-0592

Апрель 2022

Специальный выпуск № 16



ВЕСТНИК МОСКВЫ

Апрель 2022 года | Спецвыпуск № 16

Постановления Правительства Москвы

О внесении изменений в постановление Правительства Москвы от 28 марта 2017 г. № 120-ПП от 12.04.22 № 563-ПП	3
О внесении изменений в постановление Правительства Москвы от 28 марта 2017 г. № 120-ПП от 12.04.22 № 564-ПП	5
О внесении изменений в постановление Правительства Москвы от 28 марта 2017 г. № 120-ПП от 12.04.22 № 565-ПП	8
О внесении изменения в постановление Правительства Москвы от 28 марта 2017 г. № 120-ПП от 12.04.22 № 566-ПП	10
О внесении изменений в постановление Правительства Москвы от 28 марта 2017 г. № 120-ПП от 12.04.22 № 567-ПП	12
О внесении изменения в постановление Правительства Москвы от 28 марта 2017 г. № 120-ПП от 12.04.22 № 568-ПП	14
О внесении изменений в постановление Правительства Москвы от 28 марта 2017 г. № 120-ПП от 12.04.22 № 569-ПП	16
О внесении изменений в постановление Правительства Москвы от 28 марта 2017 г. № 120-ПП от 12.04.22 № 570-ПП	19
О внесении изменения в постановление Правительства Москвы от 28 марта 2017 г. № 120-ПП от 12.04.22 № 571-ПП	22
О внесении изменения в постановление Правительства Москвы от 28 марта 2017 г. № 120-ПП от 12.04.22 № 573-ПП	24
О внесении изменения в постановление Правительства Москвы от 28 марта 2017 г. № 120-ПП от 12.04.22 № 574-ПП	26
О внесении изменений в постановление Правительства Москвы от 28 марта 2017 г. № 120-ПП от 12.04.22 № 575-ПП	28

О внесении изменения в постановление Правительства Москвы от 28 марта 2017 г. № 120-ПП от 12.04.22 № 576-ПП	31
О внесении изменений в постановление Правительства Москвы от 28 марта 2017 г. № 120-ПП от 12.04.22 № 577-ПП	33
О внесении изменения в постановление Правительства Москвы от 28 марта 2017 г. № 120-ПП от 12.04.22 № 578-ПП	42
Об утверждении проекта планировки территории линейного объекта участка улично-дорожной сети – участок Николаямской набережной, граничащий с участком, расположенным по адресу: Шелапутинский переулок, вл. 3 от 12.04.22 № 580-ПП	44

Информация

Сообщение о планируемом изъятии для государственных нужд объектов недвижимого имущества, расположенных в границах зон планируемого размещения линейных объектов – соединительные ветки проектируемой Большой кольцевой линии метрополитена в электродепо «Аминьевское»	58
Сообщение о планируемом изъятии для государственных нужд объектов недвижимого имущества, расположенных на территории линейного объекта – трамвайной линии от Чертановской улицы до станции МЦД-2 «Покровское»	69
Сообщение о планируемом изъятии для государственных нужд объектов недвижимого имущества, расположенных на территории, ограниченной Химкинским водохранилищем, Ленинградским шоссе и парком Северного речного вокзала	87
Сообщение о планируемом изъятии нежилых помещений в многоквартирных домах для государственных нужд города Москвы в целях реализации Программы реновации жилищного фонда в субъекте Российской Федерации – городе федерального значения Москве на территории Юго-Восточного административного округа города Москвы, район Люблино	108

Постановления Правительства Москвы



О внесении изменений в постановление Правительства Москвы от 28 марта 2017 г. № 120-ПП

Постановление Правительства Москвы от 12 апреля 2022 года № 563-ПП

В соответствии с Градостроительным кодексом Российской Федерации, Законом города Москвы от 25 июня 2008 г. № 28 «Градостроительный кодекс города Москвы» **Правительство Москвы постановляет:**

1. Внести изменения в постановление Правительства Москвы от 28 марта 2017 г. № 120-ПП «Об утверждении правил землепользования и застройки города Москвы» (в редакции постановлений Правительства Москвы от 20 декабря 2017 г. № 1063-ПП, от 17 декабря 2018 г. № 1574-ПП, от 2 июня 2020 г. № 721-ПП, от 3 августа 2020 г. № 1171-ПП, от 3 августа 2020 г. № 1173-ПП), изложив листы F7-3-4-2, G7-1-3-1 карты градостроительного зонирования «Границы территориальных зон и виды разрешенного использования земельных участков и объектов капитального строительства. Юго-Западный административный округ города Москвы» раздела 1 книги 8 территориальной части правил землепользования и застройки приложения к постановлению в редакции согласно приложению к настоящему постановлению.

2. Контроль за выполнением настоящего постановления возложить на заместителя Мэра Москвы в Правительстве Москвы по вопросам градостроительной политики и строительства Бочкарева А.Ю.

Мэр Москвы **С.С.Собянин**

О внесении изменений в постановление Правительства Москвы от 28 марта 2017 г. № 120-ПП

Постановление Правительства Москвы от 12 апреля 2022 года № 564-ПП

В соответствии с Градостроительным кодексом Российской Федерации, Законом города Москвы от 25 июня 2008 г. № 28 «Градостроительный кодекс города Москвы», постановлением Правительства Москвы от 7 апреля 2009 г. № 270-ПП «О создании Городской комиссии по вопросам градостроительства, землепользования и застройки при Правительстве Москвы и об утверждении положений о Городской и окружной комиссиях по вопросам градостроительства, землепользования и застройки при Правительстве Москвы» **Правительство Москвы постановляет:**

1. Внести изменения в постановление Правительства Москвы от 28 марта 2017 г. № 120-ПП «Об утверждении правил землепользования и застройки города Москвы» (в редакции постановления Правительства Москвы от 17 августа 2021 г. № 1291-ПП):

1.1. Листы D8-4-2-3, D8-4-2-4, D8-4-4-1 и D8-4-4-2 карты градостроительного зонирования «Границы территориальных зон и виды разрешенного использования земельных участков и объектов капитального строительства. Поселение Филимонковское города Москвы» раздела 1 книги 12 территориальной части правил землепользования и застройки приложения к постановлению изложить в редакции согласно приложению 1 к настоящему постановлению.

1.2. Листы D8-4-2-3, D8-4-2-4, D8-4-4-1 и D8-4-4-2 карты градостроительного зонирования «Границы территориальных зон, подзон территориальных зон и предельные параметры разрешенного строительства, реконструкции объектов капитального строительства. Поселение Филимонковское города Москвы» раздела 1 книги 12 территориальной части правил землепользования и застройки приложения к постановлению изложить в редакции согласно приложению 2 к настоящему постановлению.

2. Контроль за выполнением настоящего постановления возложить на заместителя Мэра Москвы в Правительстве Москвы по вопросам градостроительной политики и строительства Бочкарева А.Ю.

Мэр Москвы **С.С.Собянин**

Приложение 1

к постановлению Правительства Москвы
от 12 апреля 2022 г. № 564-ПП

**Внесение изменений в приложение к постановлению Правительства Москвы
от 28 марта 2017 г. № 120-ПП**

Книга 12


Новомосковский административный округ города Москвы

Карта градостроительного зонирования

Границы территориальных зон и виды разрешенного использования

земельных участков и объектов капитального строительства

поселение Филимонковское города Москвы

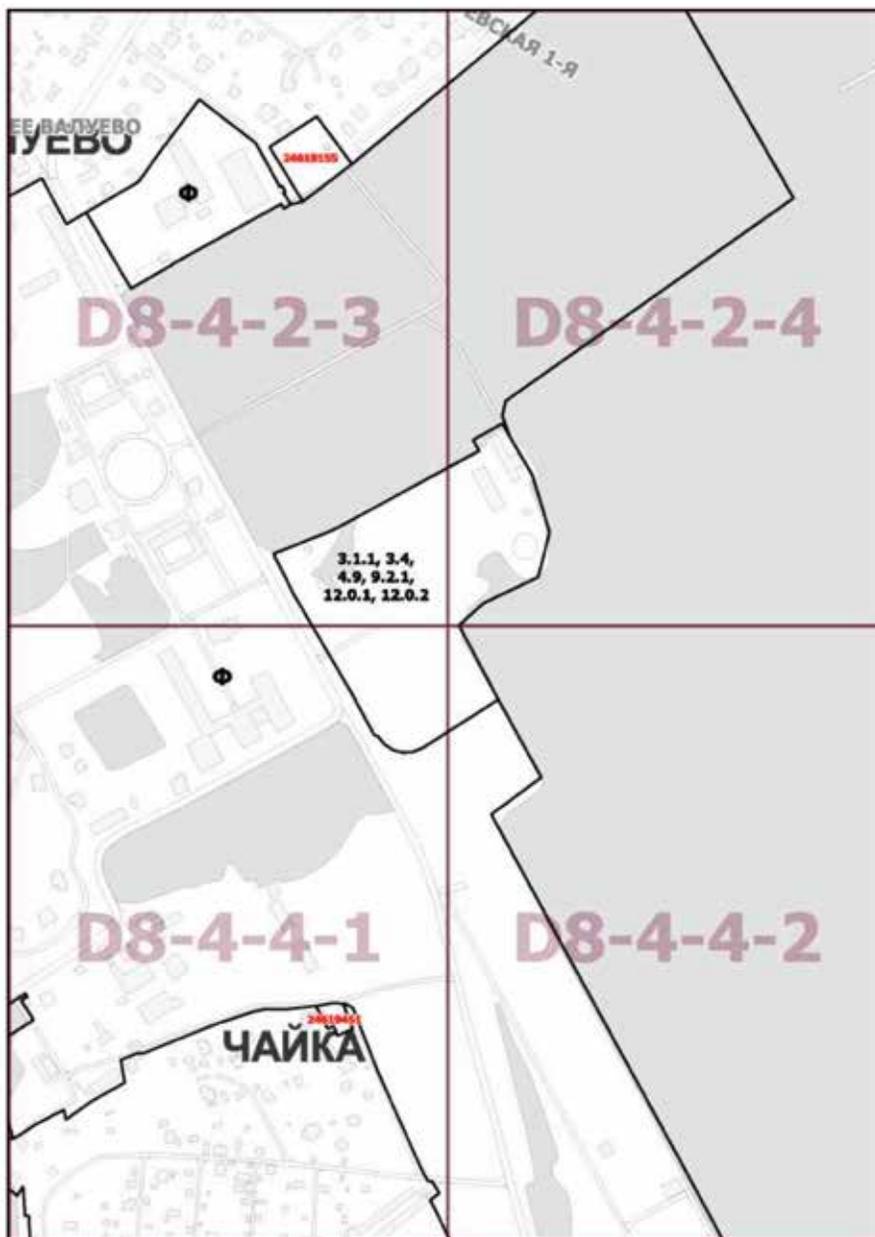

Приложение 2

к постановлению Правительства Москвы
от 12 апреля 2022 г. № 564-ПП


**Внесение изменений в приложение к постановлению Правительства Москвы
от 28 марта 2017 г. № 120-ПП**

Книга 12

Новомосковский административный округ города Москвы

Карта градостроительного зонирования

Границы территориальных зон, подзон территориальных зон и предельные параметры разрешенного строительства, реконструкции объектов капитального строительства поселения Филимонковское города Москвы

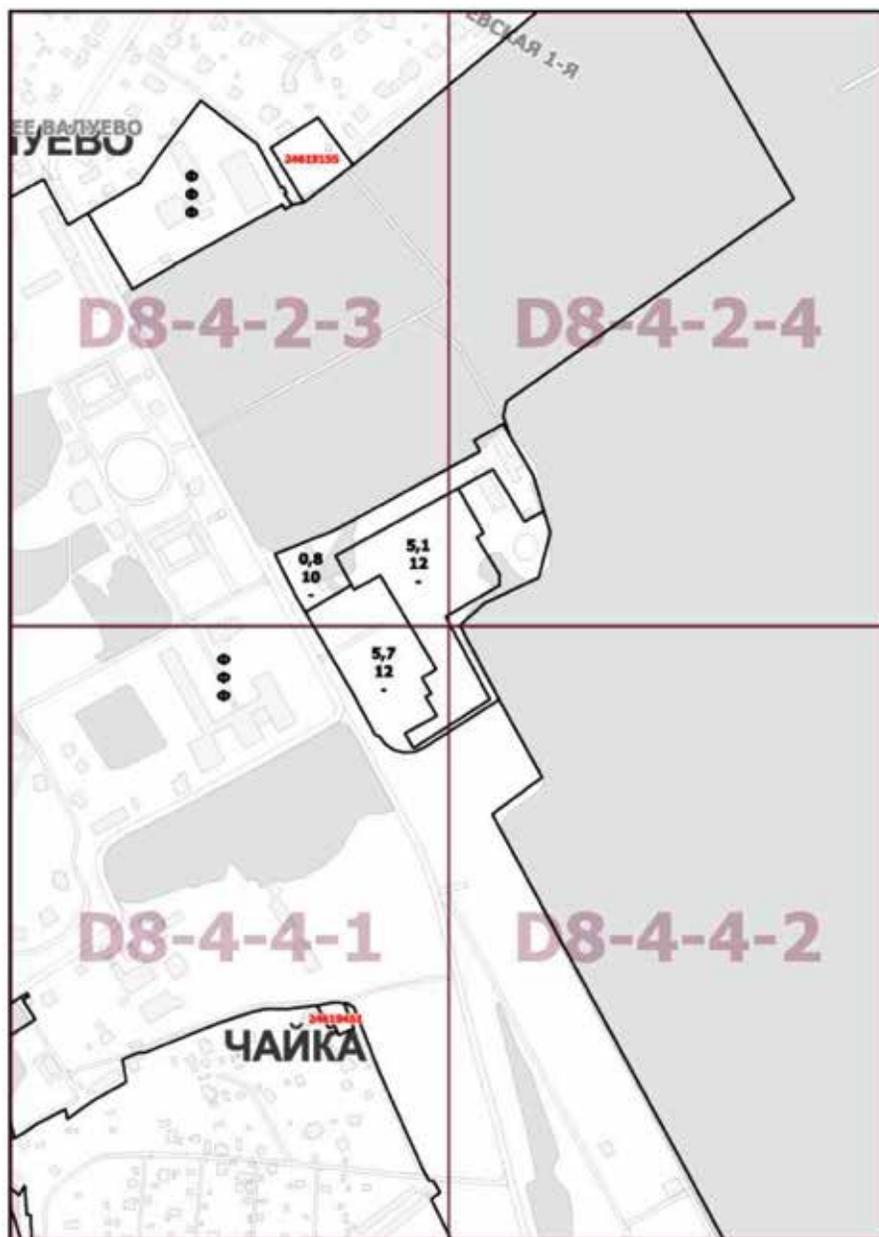

О внесении изменений в постановление Правительства Москвы от 28 марта 2017 г. № 120-ПП

Постановление Правительства Москвы от 12 апреля 2022 года № 565-ПП

В соответствии с Градостроительным кодексом Российской Федерации, Законом города Москвы от 25 июня 2008 г. № 28 «Градостроительный кодекс города Москвы» **Правительство Москвы постановляет:**

1. Внести изменения в постановление Правительства Москвы от 28 марта 2017 г. № 120-ПП «Об утверждении правил землепользования и застройки города Москвы» (в редакции постановлений Правительства Москвы от 2 апреля 2020 г. № 329-ПП, от 20 июля 2020 г. № 1008-ПП, от 18 августа 2020 г. № 1328-ПП), изложив листы F6-9-3-4, F6-9-4-3 карты градостроительного зонирования «Границы территориальных зон и виды разрешенного использования земельных участков и объектов капитального строительства. Юго-Западный административный округ города Москвы» раздела 1 книги 8 территориальной части правил землепользования и застройки приложения к постановлению в редакции согласно приложению к настоящему постановлению.

2. Контроль за выполнением настоящего постановления возложить на заместителя Мэра Москвы в Правительстве Москвы по вопросам градостроительной политики и строительства Бочкарева А.Ю.

Мэр Москвы **С.С.Собянин**

Приложение

к постановлению Правительства Москвы
от 12 апреля 2022 г. № 565-ПП

**Внесение изменений в приложение к постановлению Правительства Москвы
от 28 марта 2017 г. № 120-ПП**

Книга 8

Карта градостроительного зонирования

Границы территориальных зон и виды разрешенного использования

земельных участков и объектов капитального строительства

Юго-Западный административный округ города Москвы



О внесении изменения в постановление Правительства Москвы от 28 марта 2017 г. № 120-ПП

Постановление Правительства Москвы от 12 апреля 2022 года № 566-ПП

В соответствии с Градостроительным кодексом Российской Федерации, Законом города Москвы от 25 июня 2008 г. № 28 «Градостроительный кодекс города Москвы» **Правительство Москвы постановляет:**

1. Внести изменение в постановление Правительства Москвы от 28 марта 2017 г. № 120-ПП «Об утверждении правил землепользования и застройки города Москвы» (в редакции постановления Правительства Москвы от 3 августа 2020 г. № 1174-ПП), изложив лист G7-4-2-1 карты градостроительного зонирования «Границы территориальных зон и виды разрешенного использования земельных участков и объектов капитального строительства. Юго-Западный административный округ города Москвы» раздела 1 книги 8 территориальной части правил землепользования и застройки приложения к постановлению в редакции согласно приложению к настоящему постановлению.


2. Контроль за выполнением настоящего постановления возложить на заместителя Мэра Москвы в Правительстве Москвы по вопросам градостроительной политики и строительства Бочкарева А.Ю.

Мэр Москвы **С.С.Собянин**

Приложение
к постановлению Правительства Москвы
от 12 апреля 2022 г. № 566-ПП

**Внесение изменения в приложение к постановлению Правительства Москвы
от 28 марта 2017 г. № 120-ПП**

Книга 8
Карта градостроительного зонирования
Границы территориальных зон и виды разрешенного использования
земельных участков и объектов капитального строительства
Юго-Западный административный округ города Москвы

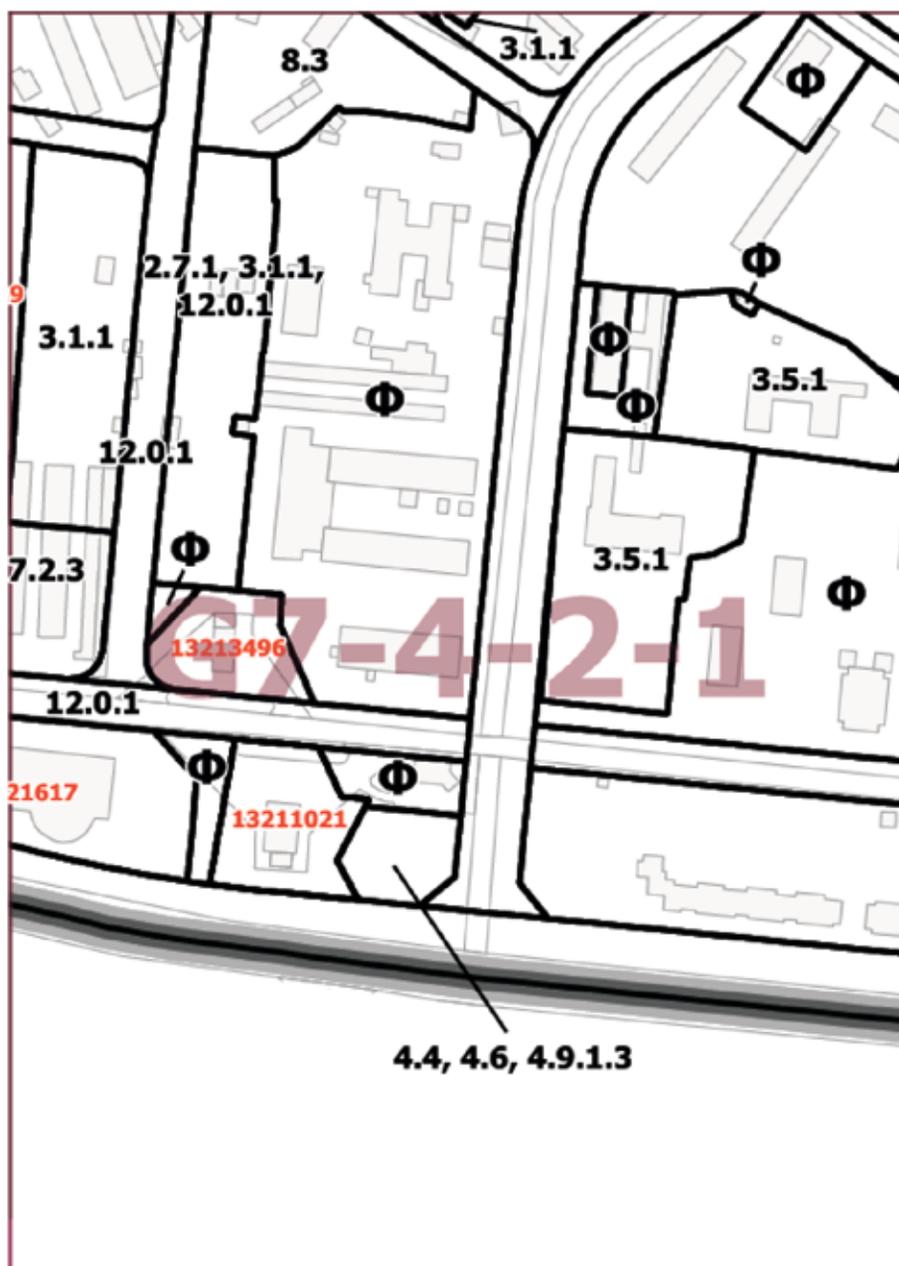

О внесении изменений в постановление Правительства Москвы от 28 марта 2017 г. № 120-ПП

Постановление Правительства Москвы от 12 апреля 2022 года № 567-ПП

В соответствии с Градостроительным кодексом Российской Федерации, Законом города Москвы от 25 июня 2008 г. № 28 «Градостроительный кодекс города Москвы» **Правительство Москвы постановляет:**

1. Внести изменения в постановление Правительства Москвы от 28 марта 2017 г. № 120-ПП «Об утверждении правил землепользования и застройки города Москвы» (в редакции постановлений Правительства Москвы от 17 апреля 2018 г. № 329-ПП, от 16 октября 2018 г. № 1272-ПП, от 24 июля 2020 г. № 1088-ПП), изложив листы Н6-8-1-4 и Н6-8-2-3 карты градостроительного зонирования «Границы территориальных зон и виды разрешенного использования земельных участков и объектов капитального строительства. Южный административный округ города Москвы» раздела 1 книги 7 территориальной части правил землепользования и застройки приложения к постановлению в редакции согласно приложению к настоящему постановлению.

2. Контроль за выполнением настоящего постановления возложить на заместителя Мэра Москвы в Правительстве Москвы по вопросам градостроительной политики и строительства Бочкарева А.Ю.

Мэр Москвы **С.С.Собянин**

Приложение

к постановлению Правительства Москвы
от 12 апреля 2022 г. № 567-ПП

**Внесение изменений в приложение к постановлению Правительства Москвы
от 28 марта 2017 г. № 120-ПП**


Книга 7

Карта градостроительного зонирования

Границы территориальных зон и виды разрешенного использования

земельных участков и объектов капитального строительства

Южный административный округ города Москвы

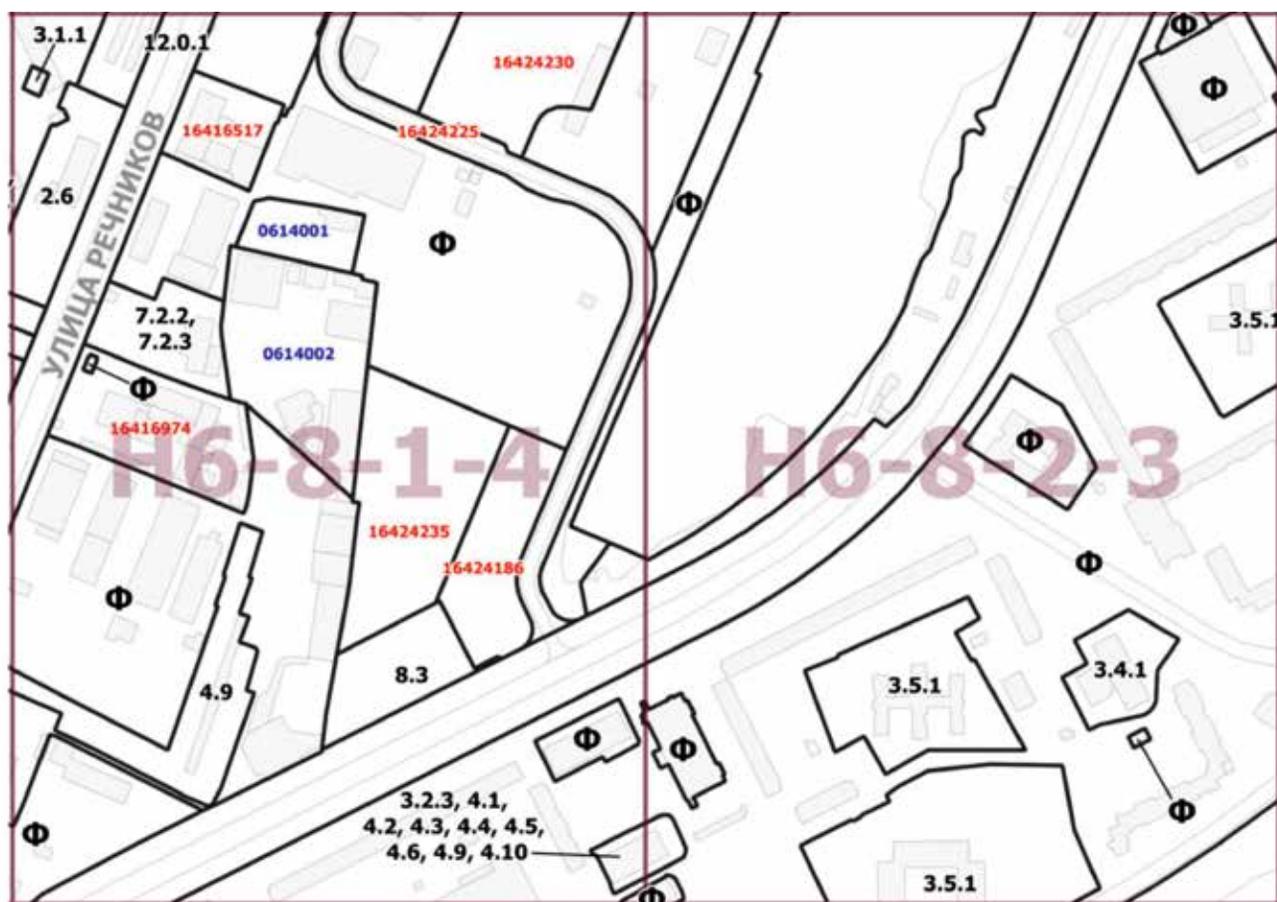

О внесении изменения в постановление Правительства Москвы от 28 марта 2017 г. № 120-ПП

Постановление Правительства Москвы от 12 апреля 2022 года № 568-ПП

В соответствии с Градостроительным кодексом Российской Федерации, Законом города Москвы от 25 июня 2008 г. № 28 «Градостроительный кодекс города Москвы», постановлением Правительства Москвы от 7 апреля 2009 г. № 270-ПП «О создании Городской комиссии по вопросам градостроительства, землепользования и застройки при Правительстве Москвы и об утверждении положений о Городской и окружной комиссиях по вопросам градостроительства, землепользования и застройки при Правительстве Москвы» **Правительство Москвы постановляет:**

1. Внести изменение в постановление Правительства Москвы от 28 марта 2017 г. № 120-ПП «Об утверждении правил землепользования и застройки города Москвы» (в редакции постановлений Правительства Москвы от 28 апреля 2018 г. № 383-ПП, от 30 апреля 2019 г. № 478-ПП, от 5 августа 2020 г. № 1220-ПП, от 2 марта 2021 г. № 253-ПП, от 27 мая 2021 г. № 709-ПП, от 14 декабря 2021 г. № 2027-ПП, от 22 декабря 2021 г. № 2157-ПП), изложив лист 16-7-3-1 карты градостроительного зонирования «Границы территориальных зон, подзон территориальных зон и предельные параметры разрешенного строительства, реконструкции объектов капитального строительства. Юго-Восточный административный округ города Москвы» раздела 1 книги 6 территориальной части правил землепользования и застройки приложения к постановлению в редакции согласно приложению к настоящему постановлению.

2. Контроль за выполнением настоящего постановления возложить на заместителя Мэра Москвы в Правительстве Москвы по вопросам градостроительной политики и строительства Бочкарева А.Ю.

Мэр Москвы **С.С.Собянин**

Приложение


к постановлению Правительства Москвы
от 12 апреля 2022 г. № 568-ПП

**Внесение изменения в приложение к постановлению Правительства Москвы
от 28 марта 2017 г. № 120-ПП**

Книга 6

Карта градостроительного зонирования

Границы территориальных зон, подзон территориальных зон и предельные параметры
разрешенного строительства, реконструкции объектов капитального строительства
Юго-Восточный административный округ города Москвы

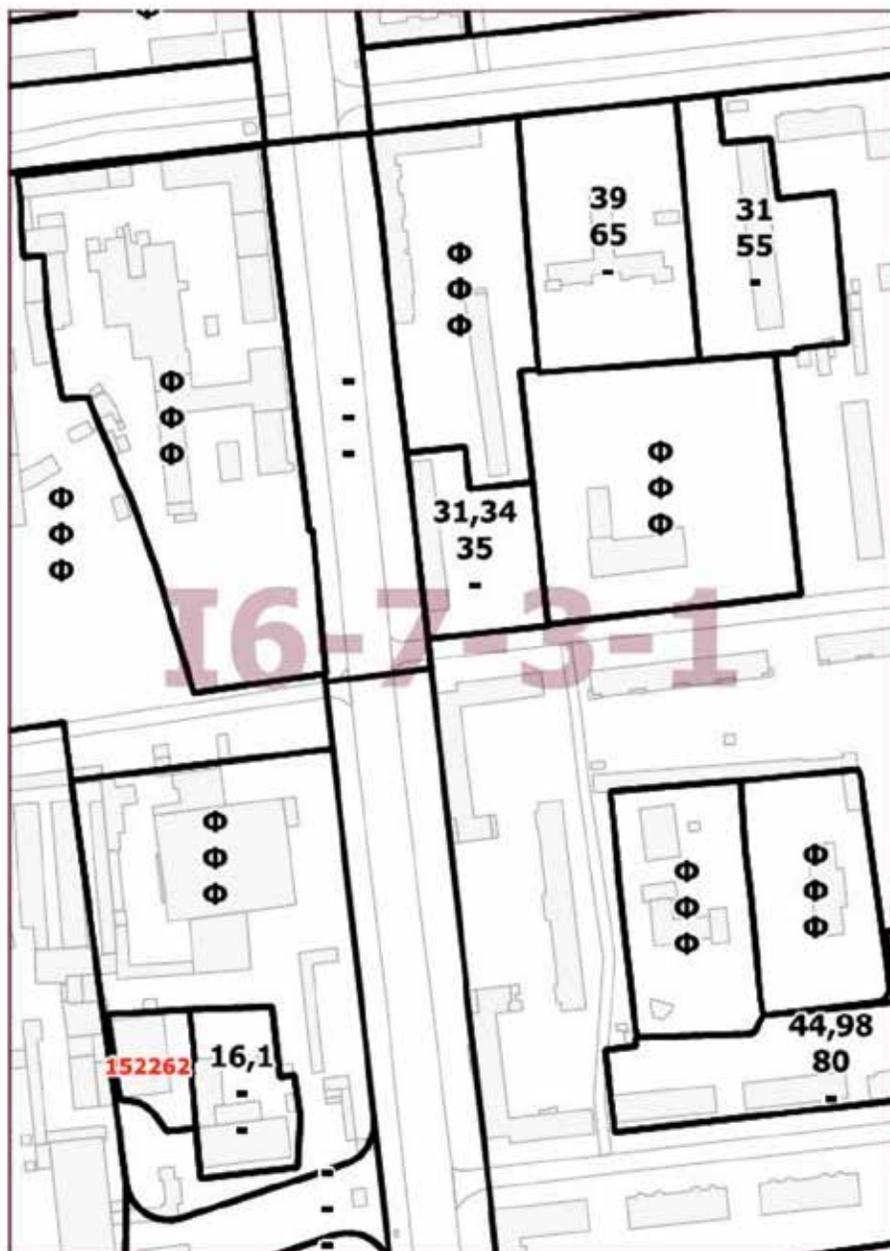

О внесении изменений в постановление Правительства Москвы от 28 марта 2017 г. № 120-ПП

Постановление Правительства Москвы от 12 апреля 2022 года № 569-ПП

В соответствии с Градостроительным кодексом Российской Федерации, Законом города Москвы от 25 июня 2008 г. № 28 «Градостроительный кодекс города Москвы», постановлением Правительства Москвы от 7 апреля 2009 г. № 270-ПП «О создании Городской комиссии по вопросам градостроительства, землепользования и застройки при Правительстве Москвы и об утверждении положений о Городской и окружной комиссиях по вопросам градостроительства, землепользования и застройки при Правительстве Москвы» **Правительство Москвы постановляет:**

1. Внести изменения в постановление Правительства Москвы от 28 марта 2017 г. № 120-ПП «Об утверждении правил землепользования и застройки города Москвы» (в редакции постановлений Правительства Москвы от 2 июля 2019 г. № 799-ПП, от 27 мая 2020 г. № 667-ПП, от 20 июля 2020 г. № 1025-ПП, от 21 июля 2020 г. № 1043-ПП):

1.1. Лист Е5-3-4-1 карты градостроительного зонирования «Границы территориальных зон и виды разрешенного использования земельных участков и объектов капитального строительства. Северо-Западный административный округ города Москвы» раздела 1 книги 10 территориальной части правил землепользования и застройки приложения к постановлению изложить в редакции согласно приложению 1 к настоящему постановлению.

1.2. Лист Е5-3-4-1 карты градостроительного зонирования «Границы территориальных зон, подзон территориальных зон и предельные параметры разрешенного строительства, реконструкции объектов капитального строительства. Северо-Западный административный округ города Москвы» раздела 1 книги 10 территориальной части правил землепользования и застройки приложения к постановлению изложить в редакции согласно приложению 2 к настоящему постановлению.

1.3. Подраздел «Пункт 244» раздела 2 книги 10 территориальной части правил землепользования и застройки приложения к постановлению признать утратившим силу.

2. Контроль за выполнением настоящего постановления возложить на заместителя Мэра Москвы в Правительстве Москвы по вопросам градостроительной политики и строительства Бочкарева А.Ю.

Мэр Москвы **С.С.Собянин**

Приложение 1

к постановлению Правительства Москвы
от 12 апреля 2022 г. № 569-ПП

Внесение изменения в приложение к постановлению Правительства Москвы
от 28 марта 2017 г. № 120-ПП


Книга 10

Карта градостроительного зонирования

Границы территориальных зон и виды разрешенного использования

земельных участков и объектов капитального строительства

Северо-Западный административный округ города Москвы

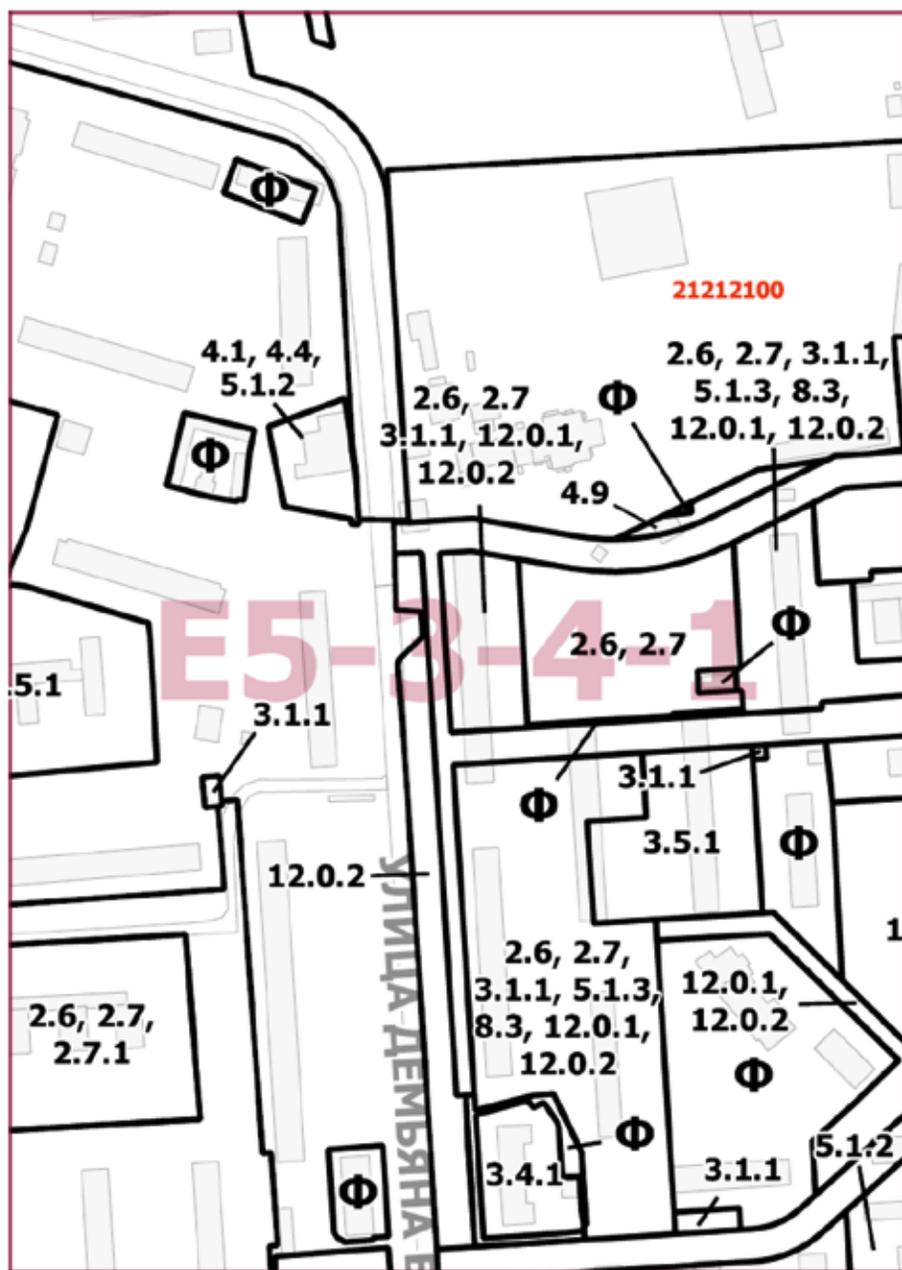

Приложение 2


к постановлению Правительства Москвы
от 12 апреля 2022 г. № 569-ПП

Внесение изменения в приложение к постановлению Правительства Москвы
от 28 марта 2017 г. № 120-ПП

Книга 10

Карта градостроительного зонирования

Границы территориальных зон, подзон территориальных зон и предельные параметры
разрешенного строительства, реконструкции объектов капитального строительства
Северо-Западный административный округ города Москвы

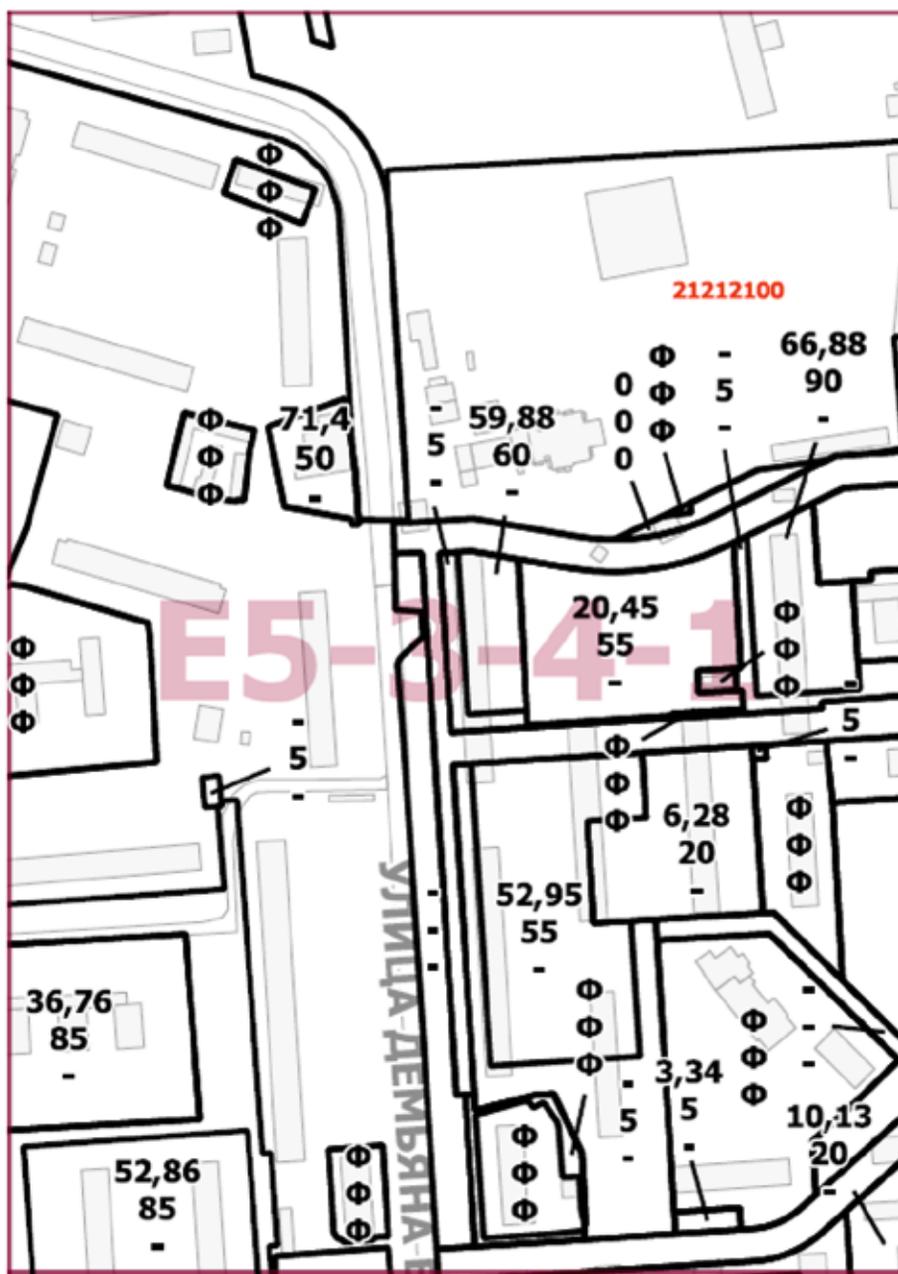

О внесении изменений в постановление Правительства Москвы от 28 марта 2017 г. № 120-ПП

Постановление Правительства Москвы от 12 апреля 2022 года № 570-ПП

В соответствии с Градостроительным кодексом Российской Федерации, Законом города Москвы от 25 июня 2008 г. № 28 «Градостроительный кодекс города Москвы», постановлением Правительства Москвы от 7 апреля 2009 г. № 270-ПП «О создании Городской комиссии по вопросам градостроительства, землепользования и застройки при Правительстве Москвы и об утверждении положений о Городской и окружной комиссиях по вопросам градостроительства, землепользования и застройки при Правительстве Москвы» **Правительство Москвы постановляет:**

1. Внести изменения в постановление Правительства Москвы от 28 марта 2017 г. № 120-ПП «Об утверждении правил землепользования и застройки города Москвы» (в редакции постановления Правительства Москвы от 22 марта 2022 г. № 427-ПП):

1.1. Лист F4-7-3-3 карты градостроительного зонирования «Границы территориальных зон и виды разрешенного использования земельных участков и объектов капитального строительства. Северный административный округ города Москвы» раздела 1 книги 3 территориальной части правил землепользования и застройки приложения к постановлению изложить в редакции согласно приложению 1 к настоящему постановлению.

1.2. Лист F4-7-3-3 карты градостроительного зонирования «Границы территориальных зон, подзон территориальных зон и предельные параметры разрешенного строительства, реконструкции объектов капитального строительства. Северный административный округ города Москвы» раздела 1 книги 3 территориальной части правил землепользования и застройки приложения к постановлению изложить в редакции согласно приложению 2 к настоящему постановлению.

1.3. Раздел 2 книги 3 территориальной части правил землепользования и застройки приложения к постановлению дополнить подразделом «Пункт 666» в редакции согласно приложению 3 к настоящему постановлению.

2. Контроль за выполнением настоящего постановления возложить на заместителя Мэра Москвы в Правительстве Москвы по вопросам градостроительной политики и строительства Бочкарева А.Ю.


Мэр Москвы **С.С.Собянин**

Приложение 1

к постановлению Правительства Москвы
от 12 апреля 2022 г. № 570-ПП

**Внесение изменения в приложение к постановлению Правительства Москвы
от 28 марта 2017 г. № 120-ПП**

Книга 3
Карта градостроительного зонирования
Границы территориальных зон и виды разрешенного использования
земельных участков и объектов капитального строительства
Северный административный округ города Москвы

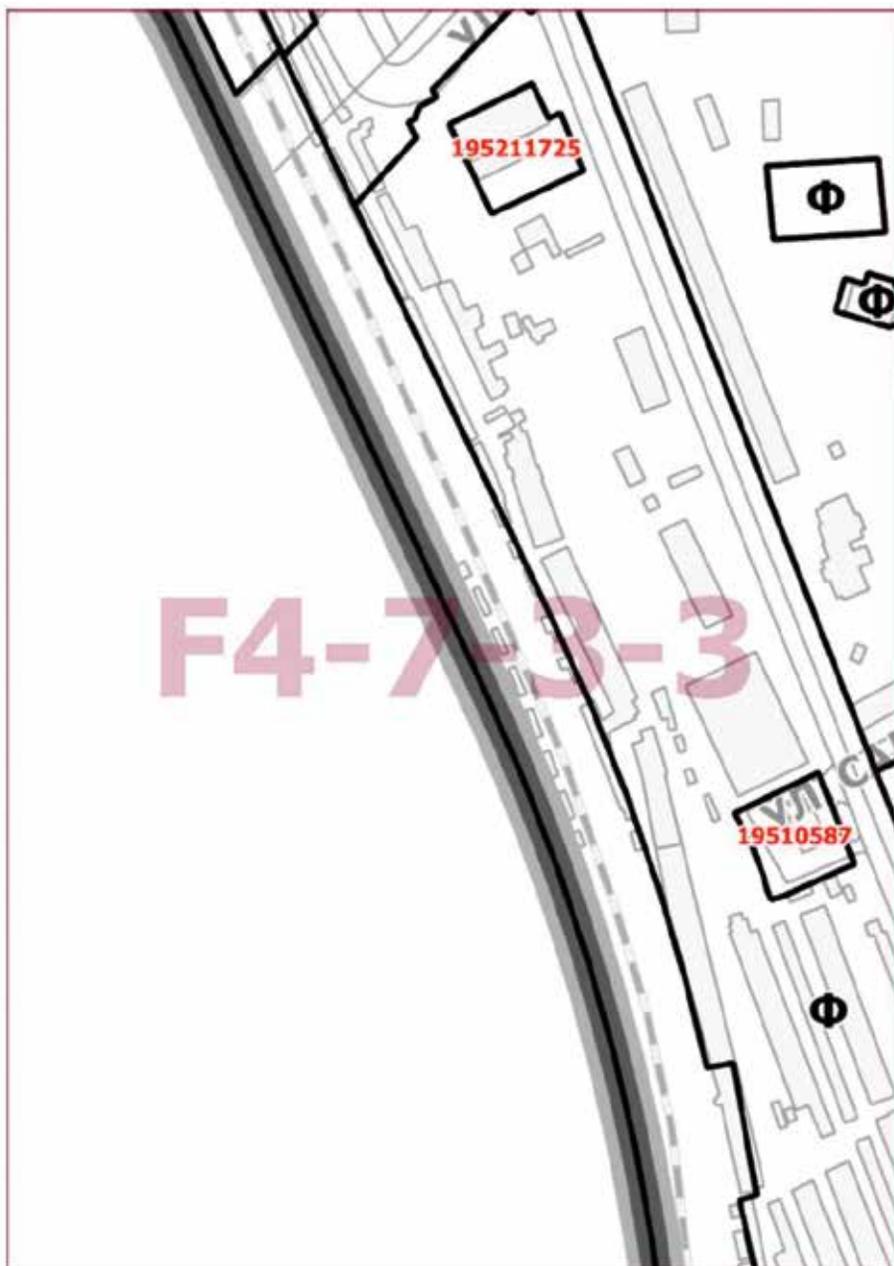

Приложение 2


к постановлению Правительства Москвы
от 12 апреля 2022 г. № 570-ПП

**Внесение изменения в приложение к постановлению Правительства Москвы
от 28 марта 2017 г. № 120-ПП**

Книга 3

Карта градостроительного зонирования

Границы территориальных зон, подзон территориальных зон и предельные параметры
разрешенного строительства, реконструкции объектов капитального строительства
Северный административный округ города Москвы

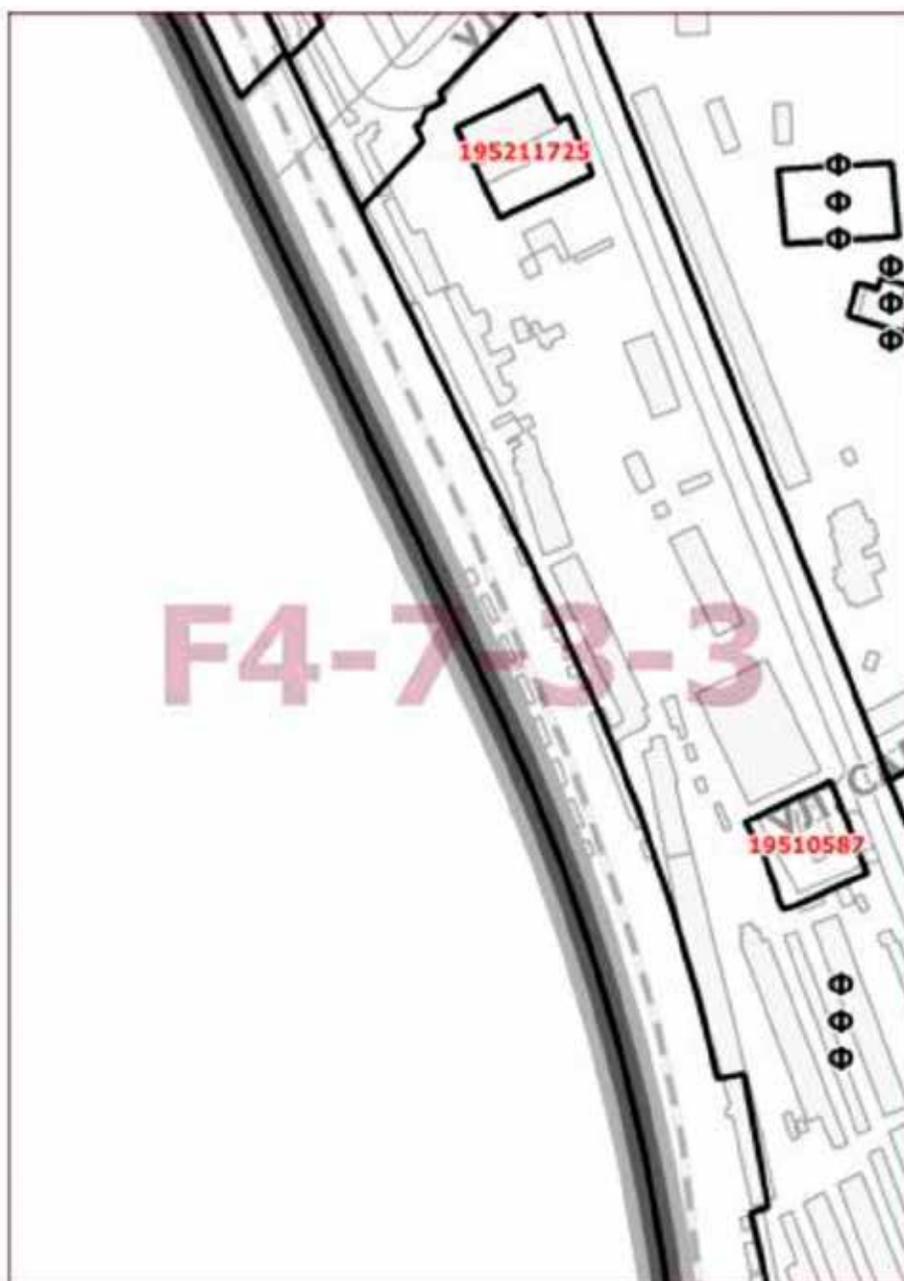

Приложение 3

к постановлению Правительства Москвы
от 12 апреля 2022 г. № 570-ПП

**Внесение изменения в приложение к постановлению Правительства Москвы
от 28 марта 2017 г. № 120-ПП**

Книга 3
Северный административный округ города Москвы

Пункт 666

Территориальная зона	195211725
Основные виды разрешенного использования	4.1. Деловое управление. Размещение объектов капитального строительства с целью размещения объектов управленческой деятельности, не связанной с государственным или муниципальным управлением и оказанием услуг, а также с целью обеспечения совершения сделок, не требующих передачи товара в момент их совершения между организациями, в том числе биржевая деятельность (за исключением банковской и страховой деятельности)
Условно разрешенные виды использования	
Вспомогательные виды	
Максимальный процент застройки (%)	По фактическому использованию
Высота застройки (м)	По фактическому использованию
Плотность застройки (тыс. кв. м/га)	По фактическому использованию
Иные показатели	Общая площадь объекта – 1 836,7 кв. м

**О внесении изменения в постановление Правительства Москвы
от 28 марта 2017 г. № 120-ПП**

Постановление Правительства Москвы от 12 апреля 2022 года № 571-ПП

В соответствии с Градостроительным кодексом Российской Федерации, Законом города Москвы от 25 июня 2008 г. № 28 «Градостроительный кодекс города Москвы» **Правительство Москвы постановляет:**

1. Внести изменение в постановление Правительства Москвы от 28 марта 2017 г. № 120-ПП «Об утверждении правил землепользования и застройки города Москвы» (в редакции постановления Правительства Москвы от 27 октября 2020 г. № 1830-ПП), изложив лист G5-1-2-1 карты градостроительного зонирования «Границы территориальных зон и виды разрешенного использования земельных участков и объектов капитального строительства.

Центральный административный округ города Москвы» раздела 1 книги 2 территориальной части правил землепользования и застройки приложения к постановлению в редакции согласно приложению к настоящему постановлению.

2. Контроль за выполнением настоящего постановления возложить на заместителя Мэра Москвы в Правительстве Москвы по вопросам градостроительной политики и строительства Бочкарева А.Ю.


Мэр Москвы **С.С.Собянин**

Приложение

к постановлению Правительства Москвы
от 12 апреля 2022 г. № 571-ПП

**Внесение изменения в приложение к постановлению Правительства Москвы
от 28 марта 2017 г. № 120-ПП**

Книга 2
Карта градостроительного зонирования
Границы территориальных зон и виды разрешенного использования
земельных участков и объектов капитального строительства
Центральный административный округ города Москвы

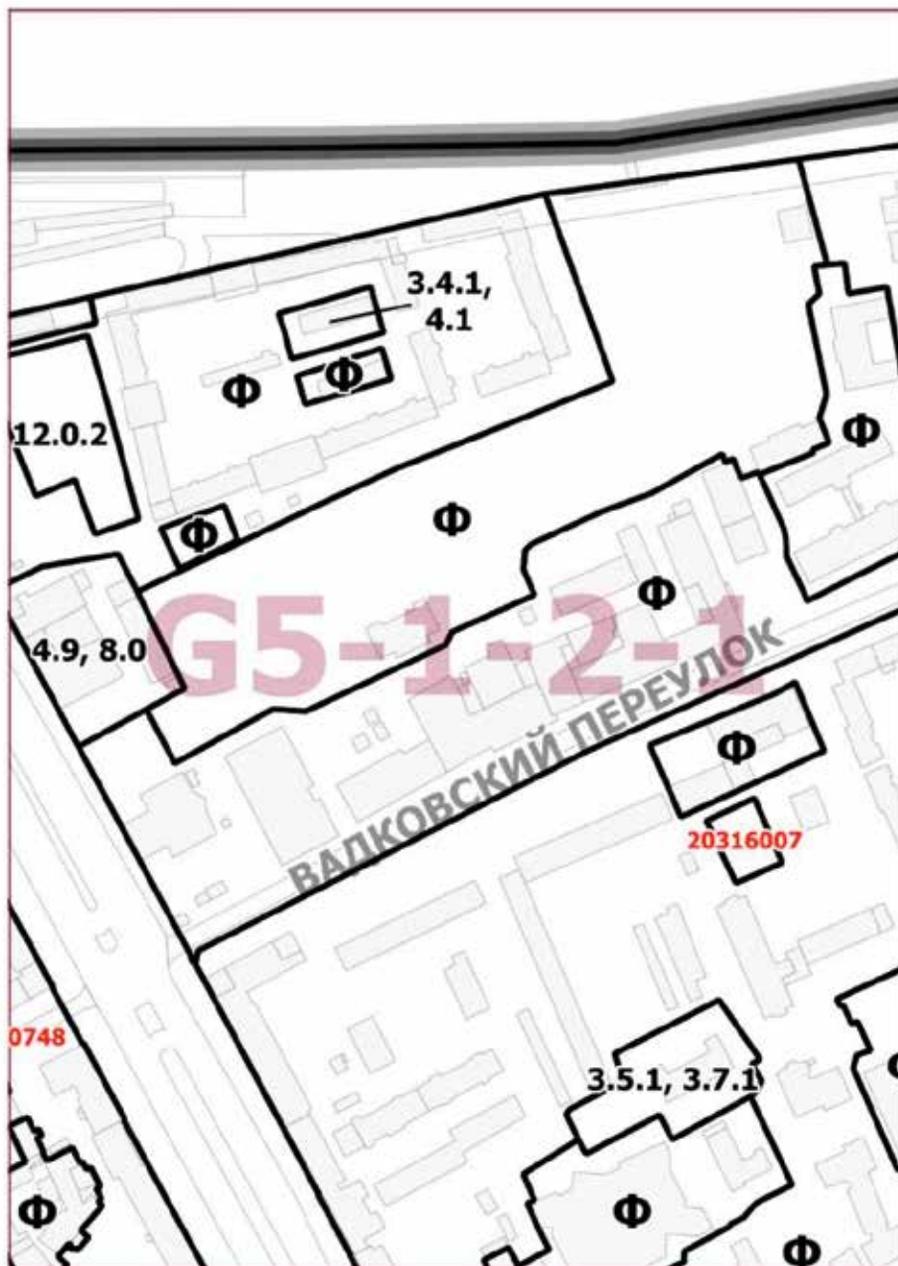

О внесении изменения в постановление Правительства Москвы от 28 марта 2017 г. № 120-ПП

Постановление Правительства Москвы от 12 апреля 2022 года № 573-ПП

В соответствии с Градостроительным кодексом Российской Федерации, Законом города Москвы от 25 июня 2008 г. № 28 «Градостроительный кодекс города Москвы», постановлением Правительства Москвы от 7 апреля 2009 г. № 270-ПП «О создании Городской комиссии по вопросам градостроительства, землепользования и застройки при Правительстве Москвы и об утверждении положений о Городской и окружной комиссиях по вопросам градостроительства, землепользования и застройки при Правительстве Москвы» **Правительство Москвы постановляет:**

1. Внести изменение в постановление Правительства Москвы от 28 марта 2017 г. № 120-ПП «Об утверждении правил землепользования и застройки города Москвы» (в редакции постановлений Правительства Москвы от 15 декабря 2017 г. № 1016-ПП, от 15 июля 2020 г. № 987-ПП, от 15 июля 2020 г. № 988-ПП), изложив лист Д6-3-2-3 карты градостроительного зонирования «Границы территориальных зон, подзон территориальных зон и предельные параметры разрешенного строительства, реконструкции объектов капитального строительства. Западный административный округ города Москвы» раздела 1 книги 9 территориальной части правил землепользования и застройки приложения к постановлению в редакции согласно приложению к настоящему постановлению.

2. Контроль за выполнением настоящего постановления возложить на заместителя Мэра Москвы в Правительстве Москвы по вопросам градостроительной политики и строительства Бочкарева А.Ю.

Мэр Москвы **С.С.Собянин**

Приложение


к постановлению Правительства Москвы
от 12 апреля 2022 г. № 573-ПП

**Внесение изменения в приложение к постановлению Правительства Москвы
от 28 марта 2017 г. № 120-ПП**

Книга 9

Карта градостроительного зонирования

Границы территориальных зон, подзон территориальных зон и предельные параметры
разрешенного строительства, реконструкции объектов капитального строительства
Западный административный округ города Москвы

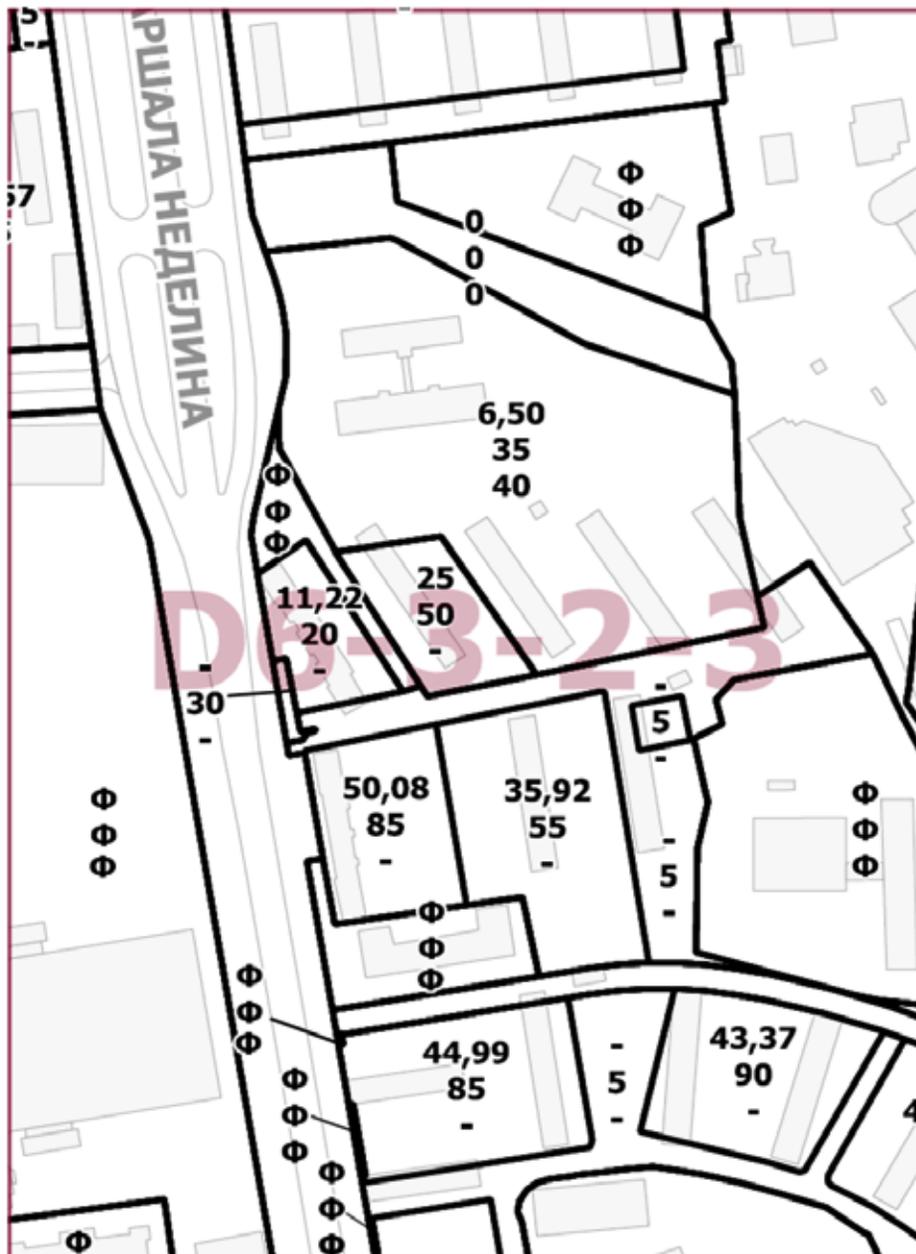

О внесении изменения в постановление Правительства Москвы от 28 марта 2017 г. № 120-ПП

Постановление Правительства Москвы от 12 апреля 2022 года № 574-ПП

В соответствии с Градостроительным кодексом Российской Федерации, Законом города Москвы от 25 июня 2008 г. № 28 «Градостроительный кодекс города Москвы» **Правительство Москвы постановляет:**

1. Внести изменение в постановление Правительства Москвы от 28 марта 2017 г. № 120-ПП «Об утверждении правил землепользования и застройки города Москвы», изложив лист В1-9-1-1 карты градостроительного зонирования «Границы территориальных зон и виды разрешенного использования земельных участков и объектов капитального строительства. Зеленоградский административный округ города Москвы» раздела 1 книги 11 территориальной части правил землепользования и застройки приложения к постановлению в редакции согласно приложению к настоящему постановлению.


2. Контроль за выполнением настоящего постановления возложить на заместителя Мэра Москвы в Правительстве Москвы по вопросам градостроительной политики и строительства Бочкарева А.Ю.

Мэр Москвы **С.С.Собянин**

Приложение
к постановлению Правительства Москвы
от 12 апреля 2022 г. № 574-ПП

**Внесение изменения в приложение к постановлению Правительства Москвы
от 28 марта 2017 г. № 120-ПП**

Книга 11
Карта градостроительного зонирования
Границы территориальных зон и виды разрешенного использования
земельных участков и объектов капитального строительства
Зеленоградский административный округ города Москвы

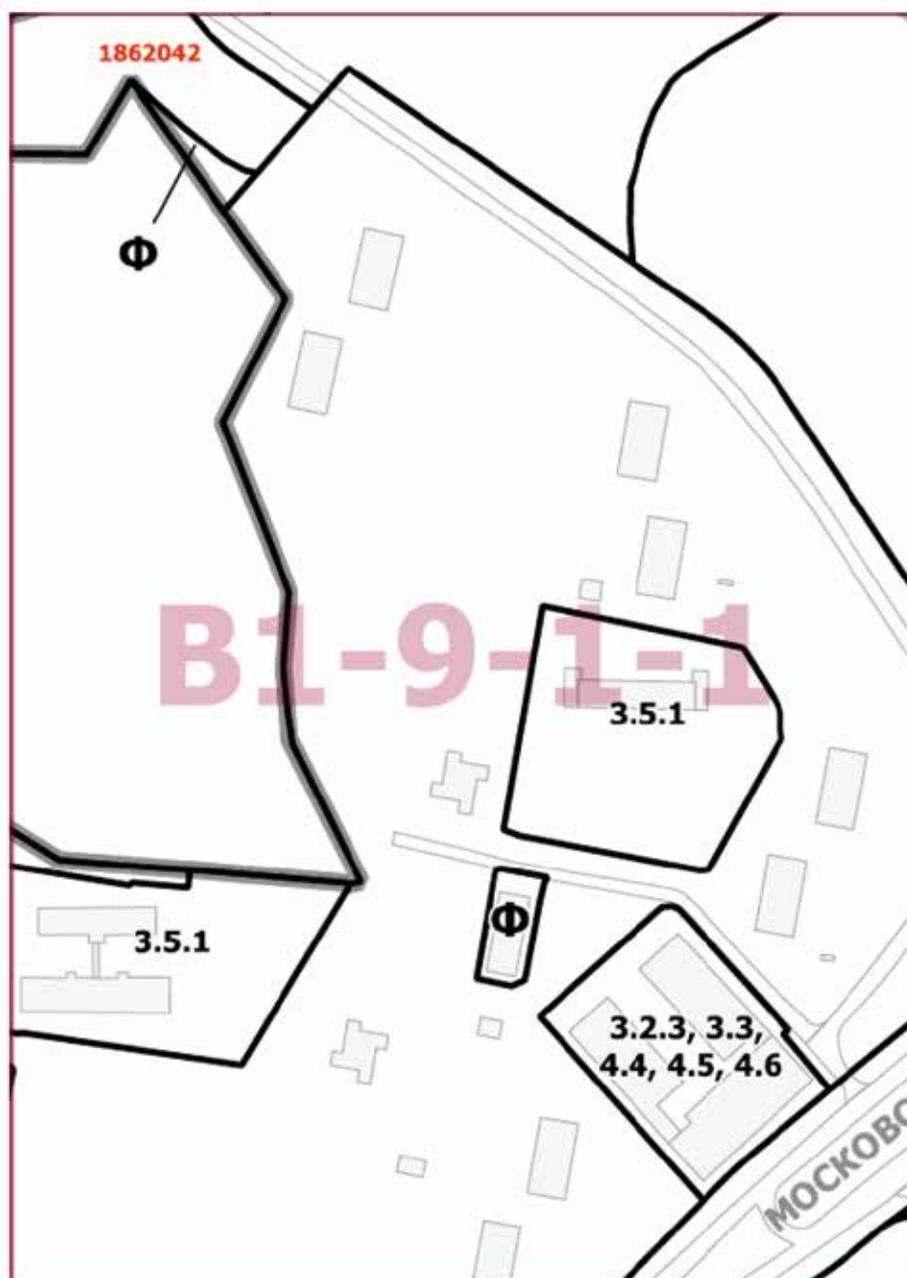

О внесении изменений в постановление Правительства Москвы от 28 марта 2017 г. № 120-ПП

Постановление Правительства Москвы от 12 апреля 2022 года № 575-ПП

В соответствии с Градостроительным кодексом Российской Федерации, Законом города Москвы от 25 июня 2008 г. № 28 «Градостроительный кодекс города Москвы», постановлением Правительства Москвы от 7 апреля 2009 г. № 270-ПП «О создании Городской комиссии по вопросам градостроительства, землепользования и застройки при Правительстве Москвы и об утверждении положений о Городской и окружной комиссиях по вопросам градостроительства, землепользования и застройки при Правительстве Москвы» **Правительство Москвы постановляет:**

1. Внести изменения в постановление Правительства Москвы от 28 марта 2017 г. № 120-ПП «Об утверждении правил землепользования и застройки города Москвы» (в редакции постановления Правительства Москвы от 26 января 2021 г. № 58-ПП):

1.1. Лист D10-9-4-4 карты градостроительного зонирования «Границы территориальных зон и виды разрешенного использования земельных участков и объектов капитального строительства. Поселение Щаповское города Москвы» раздела 1 книги 13 территориальной части правил землепользования и застройки приложения к постановлению изложить в редакции согласно приложению 1 к настоящему постановлению.

1.2. Лист D10-9-4-4 карты градостроительного зонирования «Границы территориальных зон, подзон территориальных зон и предельные параметры разрешенного строительства, реконструкции объектов капитального строительства. Поселение Щаповское города Москвы» раздела 1 книги 13 территориальной части правил землепользования и застройки приложения к постановлению изложить в редакции согласно приложению 2 к настоящему постановлению.

2. Контроль за выполнением настоящего постановления возложить на заместителя Мэра Москвы в Правительстве Москвы по вопросам градостроительной политики и строительства Бочкарева А.Ю.


Мэр Москвы **С.С.Собянин**

Приложение 1

к постановлению Правительства Москвы
от 12 апреля 2022 г. № 575-ПП

**Внесение изменения в приложение к постановлению Правительства Москвы
от 28 марта 2017 г. № 120-ПП**


Книга 13
Троицкий административный округ города Москвы
Карта градостроительного зонирования
Границы территориальных зон и виды разрешенного использования
земельных участков и объектов капитального строительства
поселение Щаповское города Москвы

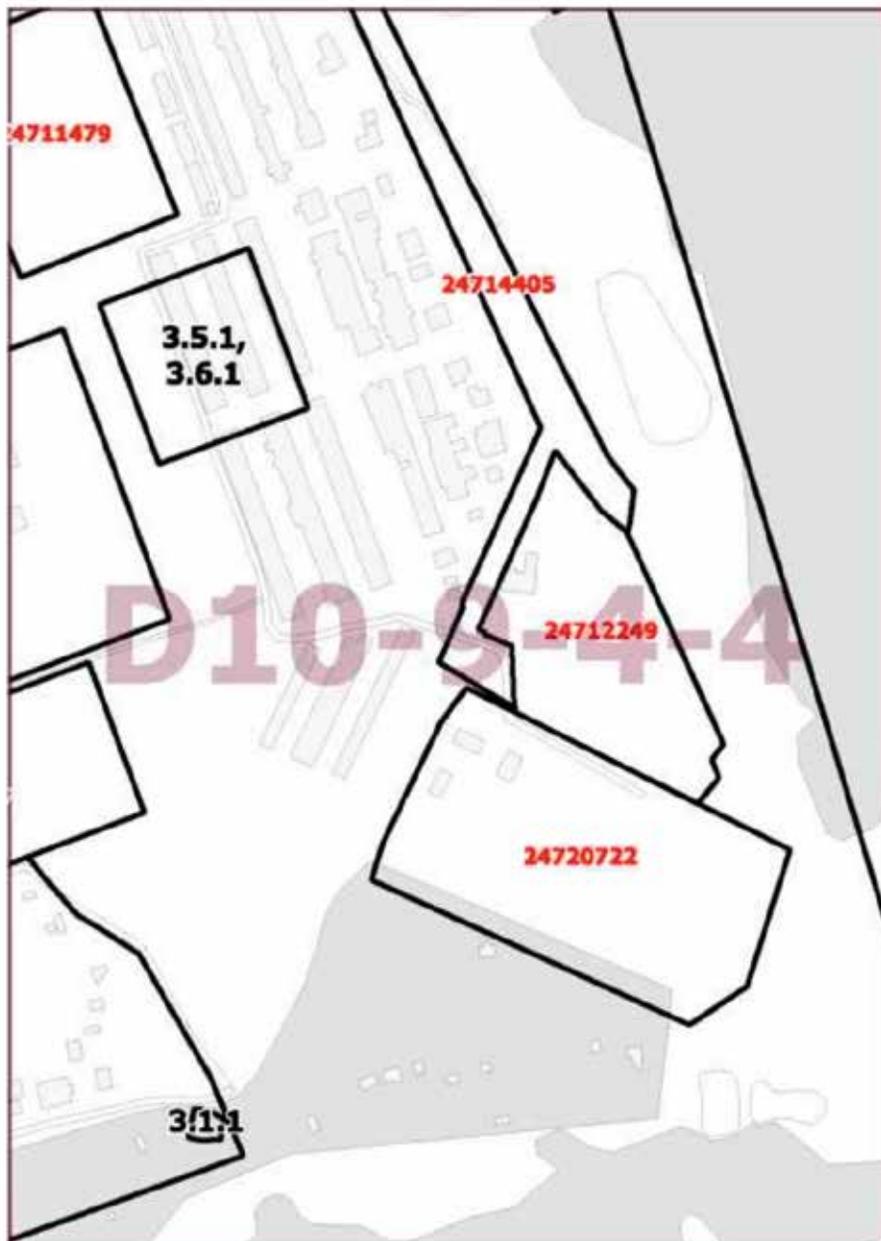

Приложение 2
к постановлению Правительства Москвы
от 12 апреля 2022 г. № 575-ПП

Внесение изменения в приложение к постановлению Правительства Москвы
от 28 марта 2017 г. № 120-ПП

Книга 13
Троицкий административный округ города Москвы
Карта градостроительного зонирования
Границы территориальных зон, подзон территориальных зон и предельные параметры
разрешенного строительства, реконструкции объектов капитального строительства
поселение Щаповское города Москвы

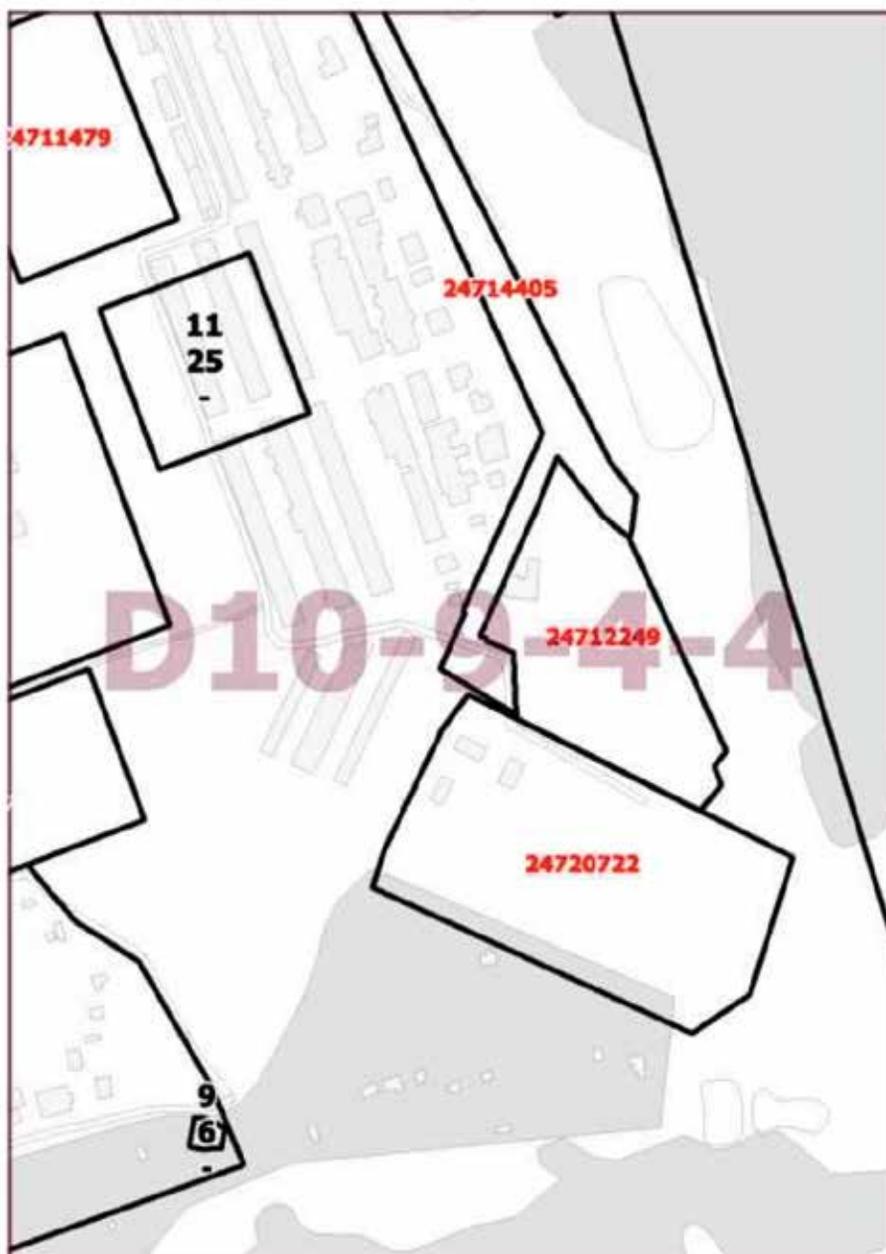

О внесении изменения в постановление Правительства Москвы от 28 марта 2017 г. № 120-ПП

Постановление Правительства Москвы от 12 апреля 2022 года № 576-ПП

В соответствии с Градостроительным кодексом Российской Федерации, Законом города Москвы от 25 июня 2008 г. № 28 «Градостроительный кодекс города Москвы» **Правительство Москвы постановляет:**

1. Внести изменение в постановление Правительства Москвы от 28 марта 2017 г. № 120-ПП «Об утверждении правил землепользования и застройки города Москвы» (в редакции постановлений Правительства Москвы от 10 декабря 2019 г. № 1679-ПП, от 18 декабря 2019 г. № 1770-ПП), изложив лист G4-4-3-3 карты градостроительного зонирования «Границы территориальных зон и виды разрешенного использования земельных участков и объектов капитального строительства. Северо-Восточный административный округ города Москвы» раздела 1 книги 4 территориальной части правил землепользования и застройки приложения к постановлению в редакции согласно приложению к настоящему постановлению.


2. Контроль за выполнением настоящего постановления возложить на заместителя Мэра Москвы в Правительстве Москвы по вопросам градостроительной политики и строительства Бочкарева А.Ю.

Мэр Москвы **С.С.Собянин**

Приложение
к постановлению Правительства Москвы
от 12 апреля 2022 г. № 576-ПП

**Внесение изменения в приложение к постановлению Правительства Москвы
от 28 марта 2017 г. № 120-ПП**

Книга 4
Карта градостроительного зонирования
Границы территориальных зон и виды разрешенного использования
земельных участков и объектов капитального строительства
Северо-Восточный административный округ города Москвы

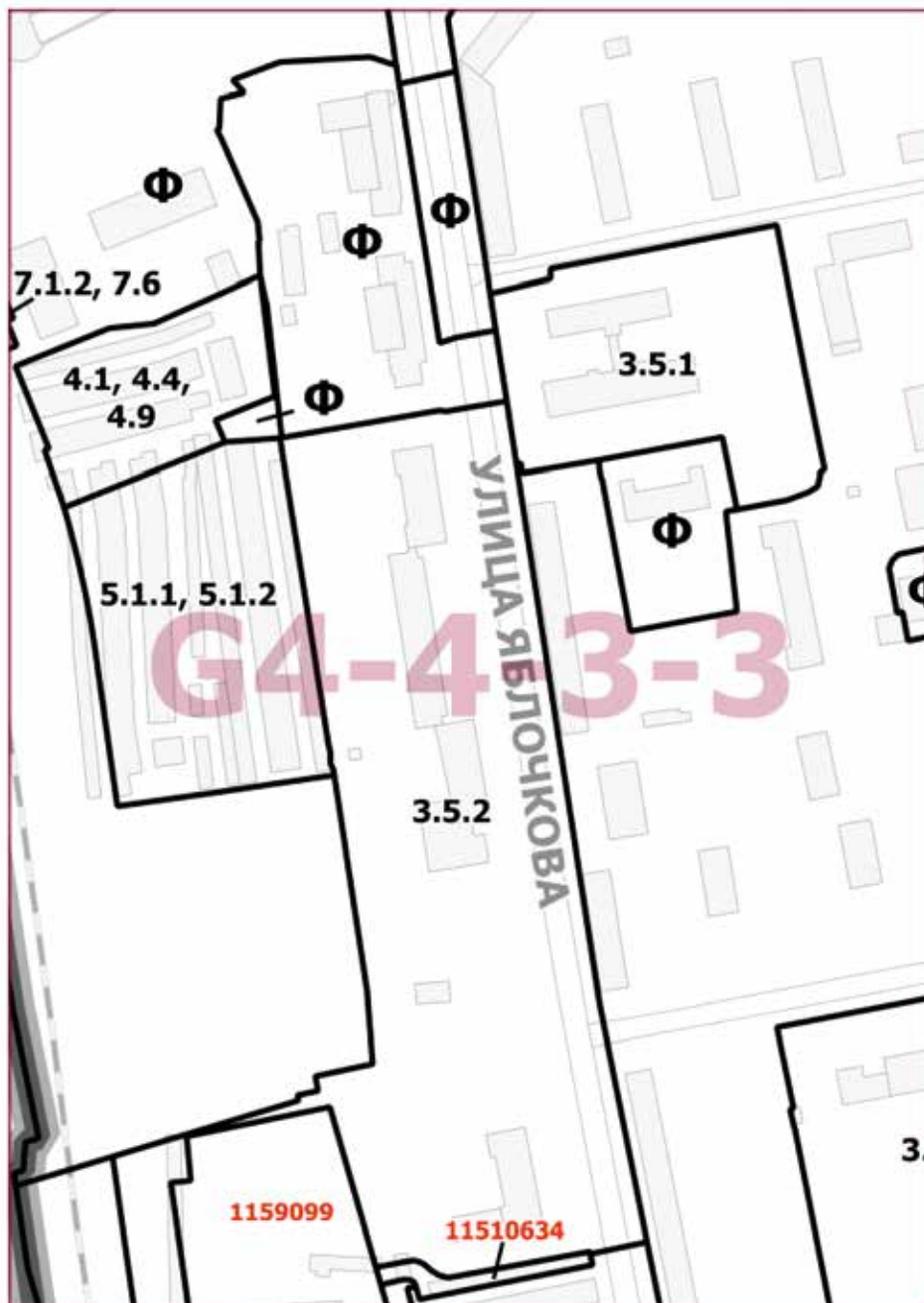

О внесении изменений в постановление Правительства Москвы от 28 марта 2017 г. № 120-ПП

Постановление Правительства Москвы от 12 апреля 2022 года № 577-ПП

В соответствии с Градостроительным кодексом Российской Федерации, Законом города Москвы от 25 июня 2008 г. № 28 «Градостроительный кодекс города Москвы», постановлением Правительства Москвы от 7 апреля 2009 г. № 270-ПП «О создании Городской комиссии по вопросам градостроительства, землепользования и застройки при Правительстве Москвы и об утверждении положений о Городской и окружной комиссиях по вопросам градостроительства, землепользования и застройки при Правительстве Москвы» **Правительство Москвы постановляет:**

1. Внести изменения в постановление Правительства Москвы от 28 марта 2017 г. № 120-ПП «Об утверждении правил землепользования и застройки города Москвы» (в редакции постановлений Правительства Москвы от 3 ноября 2017 г. № 822-ПП, от 5 ноября 2019 г. № 1448-ПП, от 12 ноября 2019 г. № 1491-ПП, от 5 февраля 2020 г. № 76-ПП, от 2 июня 2020 г. № 707-ПП, от 17 июня 2020 г. № 821-ПП, от 14 августа 2020 г. № 1283-ПП, от 25 октября 2020 г. № 2389-ПП, от 27 октября 2020 г. № 1845-ПП, от 30 ноября 2021 г. № 1876-ПП и от 23 декабря 2021 г. № 2179-ПП):

1.1. Листы Н4-6-4-1, Н4-6-4-2, Н4-6-4-3 и Н4-6-4-4 карты градостроительного зонирования «Границы территориальных зон и виды разрешенного использования земельных участков и объектов капитального строительства. Восточный административный округ города Москвы» раздела 1 книги 5 территориальной части правил землепользования и застройки приложения к постановлению изложить в редакции согласно приложению 1 к настоящему постановлению.

1.2. Листы Н4-9-2-2 и И4-7-1-1 карты градостроительного зонирования «Границы территориальных зон и виды разрешенного использования земельных участков и объектов капитального строительства. Восточный административный округ города Москвы» раздела 1 книги 5 территориальной части правил землепользования и застройки приложения к постановлению изложить в редакции согласно приложению 2 к настоящему постановлению.

1.3. Лист И4-4-3-3 карты градостроительного зонирования «Границы территориальных зон и виды разрешенного использования земельных участков и объектов капитального строительства. Восточный административный округ города Москвы» раздела 1 книги 5 территориальной части правил землепользования и застройки приложения к постановлению изложить в редакции согласно приложению 3 к настоящему постановлению.

1.4. Лист И4-7-1-2 карты градостроительного зонирования «Границы территориальных зон и виды разрешенного использования земельных участков и объектов капитального строительства. Восточный административный округ города Москвы» раздела 1 книги 5 территориальной части правил землепользования и застройки при-

ложения к постановлению изложить в редакции согласно приложению 4 к настоящему постановлению.

1.5. Листы Н4-6-4-1, Н4-6-4-2, Н4-6-4-3 и Н4-6-4-4 карты градостроительного зонирования «Границы территориальных зон, подзон территориальных зон и предельные параметры разрешенного строительства, реконструкции объектов капитального строительства. Восточный административный округ города Москвы» раздела 1 книги 5 территориальной части правил землепользования и застройки приложения к постановлению изложить в редакции согласно приложению 5 к настоящему постановлению.

1.6. Листы Н4-9-2-2 и И4-7-1-1 карты градостроительного зонирования «Границы территориальных зон, подзон территориальных зон и предельные параметры разрешенного строительства, реконструкции объектов капитального строительства. Восточный административный округ города Москвы» раздела 1 книги 5 территориальной части правил землепользования и застройки приложения к постановлению изложить в редакции согласно приложению 6 к настоящему постановлению.

1.7. Лист И4-4-3-3 карты градостроительного зонирования «Границы территориальных зон, подзон территориальных зон и предельные параметры разрешенного строительства, реконструкции объектов капитального строительства. Восточный административный округ города Москвы» раздела 1 книги 5 территориальной части правил землепользования и застройки приложения к постановлению изложить в редакции согласно приложению 7 к настоящему постановлению.

1.8. Лист И4-7-1-2 карты градостроительного зонирования «Границы территориальных зон, подзон территориальных зон и предельные параметры разрешенного строительства, реконструкции объектов капитального строительства. Восточный административный округ города Москвы» раздела 1 книги 5 территориальной части правил землепользования и застройки приложения к постановлению изложить в редакции согласно приложению 8 к настоящему постановлению.

1.9. Подразделы «Пункт 20» и «Пункт 24» раздела 2 книги 5 территориальной части правил землепользования и застройки приложения к постановлению признать утратившими силу.

1.10. Пункт 5 раздела 3 книги 5 территориальной части правил землепользования и застройки приложения к постановлению признать утратившим силу.

2. Контроль за выполнением настоящего постановления возложить на заместителя Мэра Москвы в Правительстве Москвы по вопросам градостроительной политики и строительства Бочкарева А.Ю.

Мэр Москвы **С.С.Собянин**

Приложение 1

к постановлению Правительства Москвы
от 12 апреля 2022 г. № 577-ПП

**Внесение изменений в приложение к постановлению Правительства Москвы
от 28 марта 2017 г. № 120-ПП**


Книга 5

Карта градостроительного зонирования

Границы территориальных зон и виды разрешенного использования

земельных участков и объектов капитального строительства

Восточный административный округ города Москвы

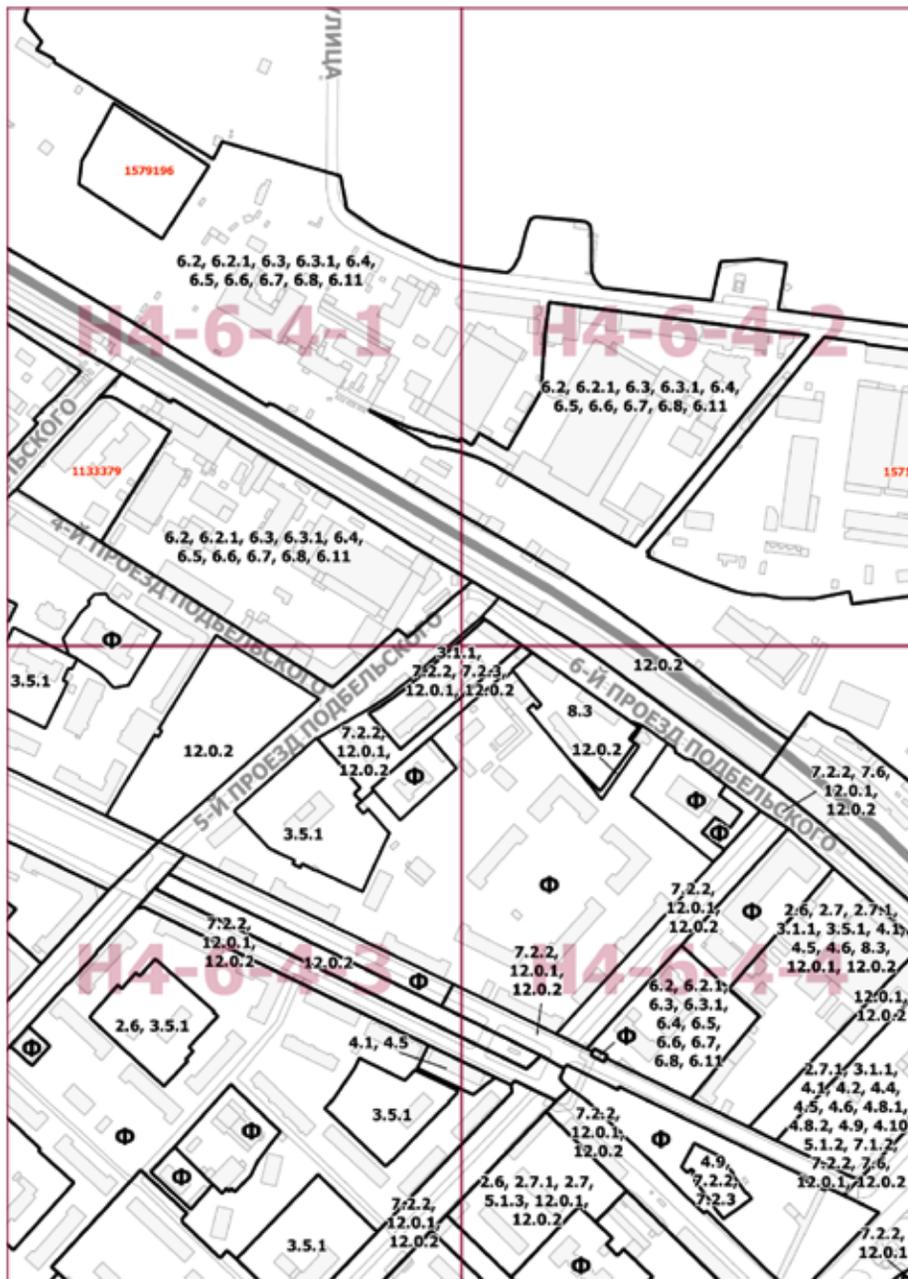

Приложение 2

к постановлению Правительства Москвы
от 12 апреля 2022 г. № 577-ПП

**Внесение изменений в приложение к постановлению Правительства Москвы
от 28 марта 2017 г. № 120-ПП**


Книга 5

Карта градостроительного зонирования

Границы территориальных зон и виды разрешенного использования

земельных участков и объектов капитального строительства


Восточный административный округ города Москвы

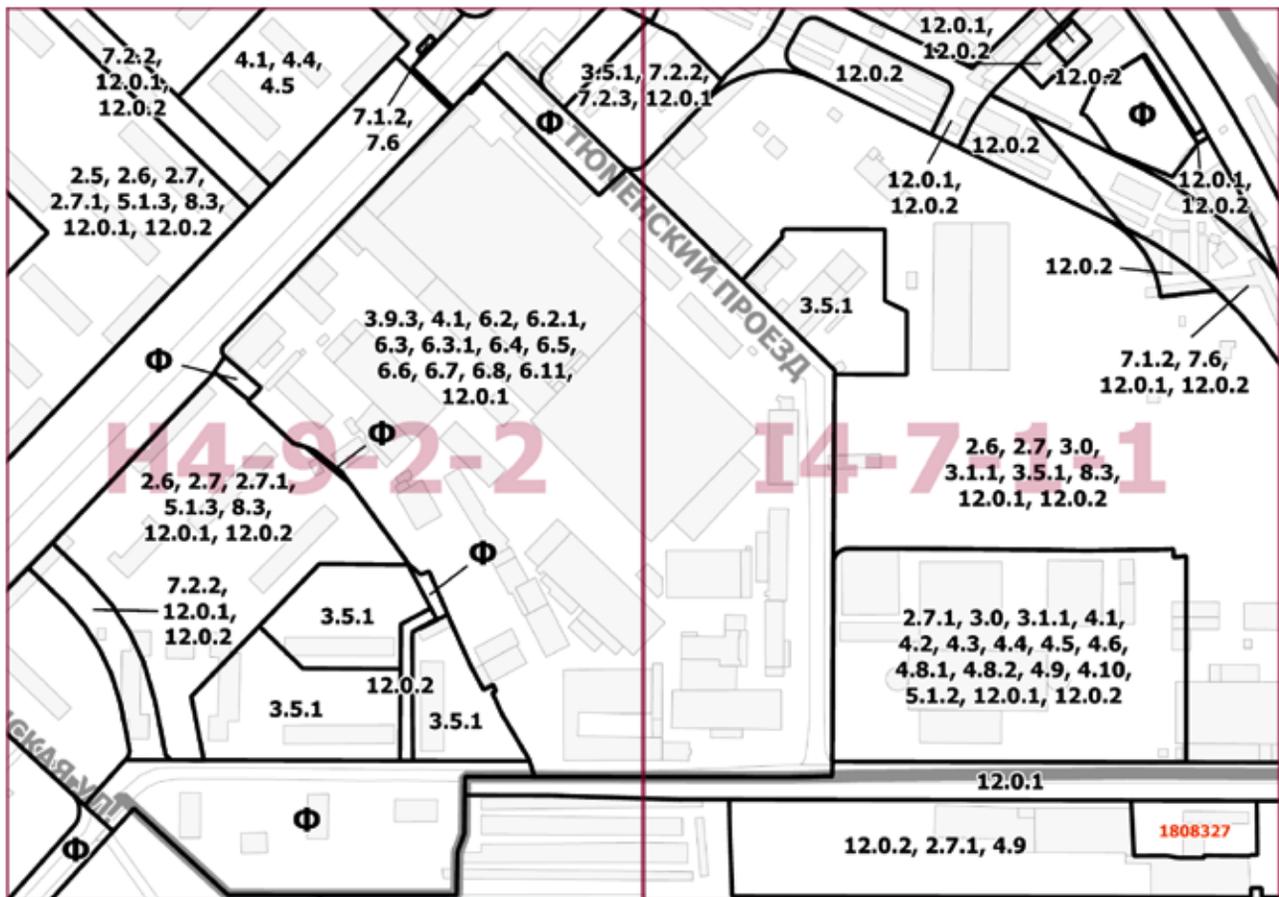

Приложение 3
к постановлению Правительства Москвы
от 12 апреля 2022 г. № 577-ПП

Внесение изменения в приложение к постановлению Правительства Москвы
от 28 марта 2017 г. № 120-ПП

Книга 5
Карта градостроительного зонирования
Границы территориальных зон и виды разрешенного использования
земельных участков и объектов капитального строительства
Восточный административный округ города Москвы

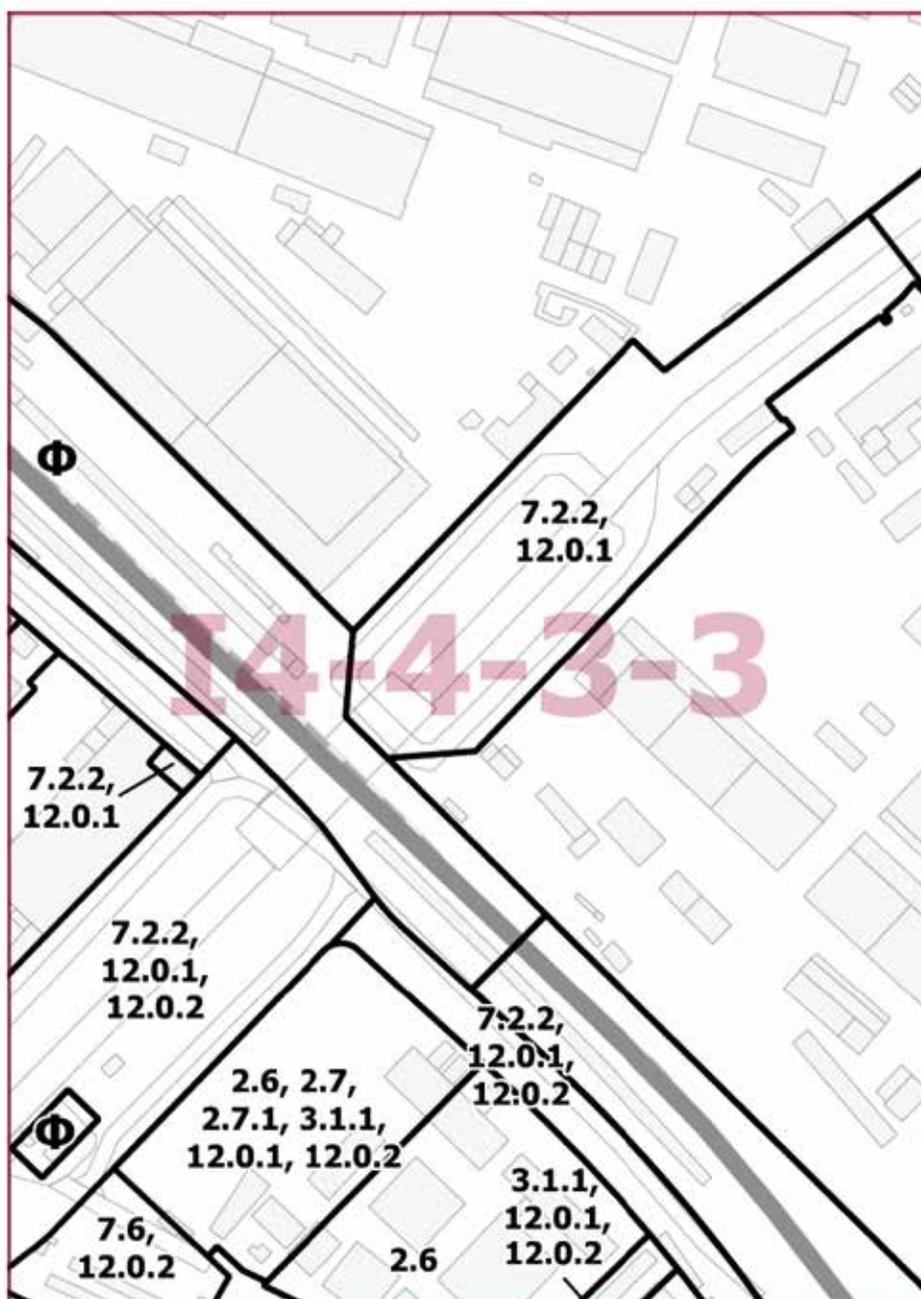

Приложение 4

к постановлению Правительства Москвы
от 12 апреля 2022 г. № 577-ПП

**Внесение изменения в приложение к постановлению Правительства Москвы
от 28 марта 2017 г. № 120-ПП**


Книга 5

Карта градостроительного зонирования

Границы территориальных зон и виды разрешенного использования

земельных участков и объектов капитального строительства

Восточный административный округ города Москвы

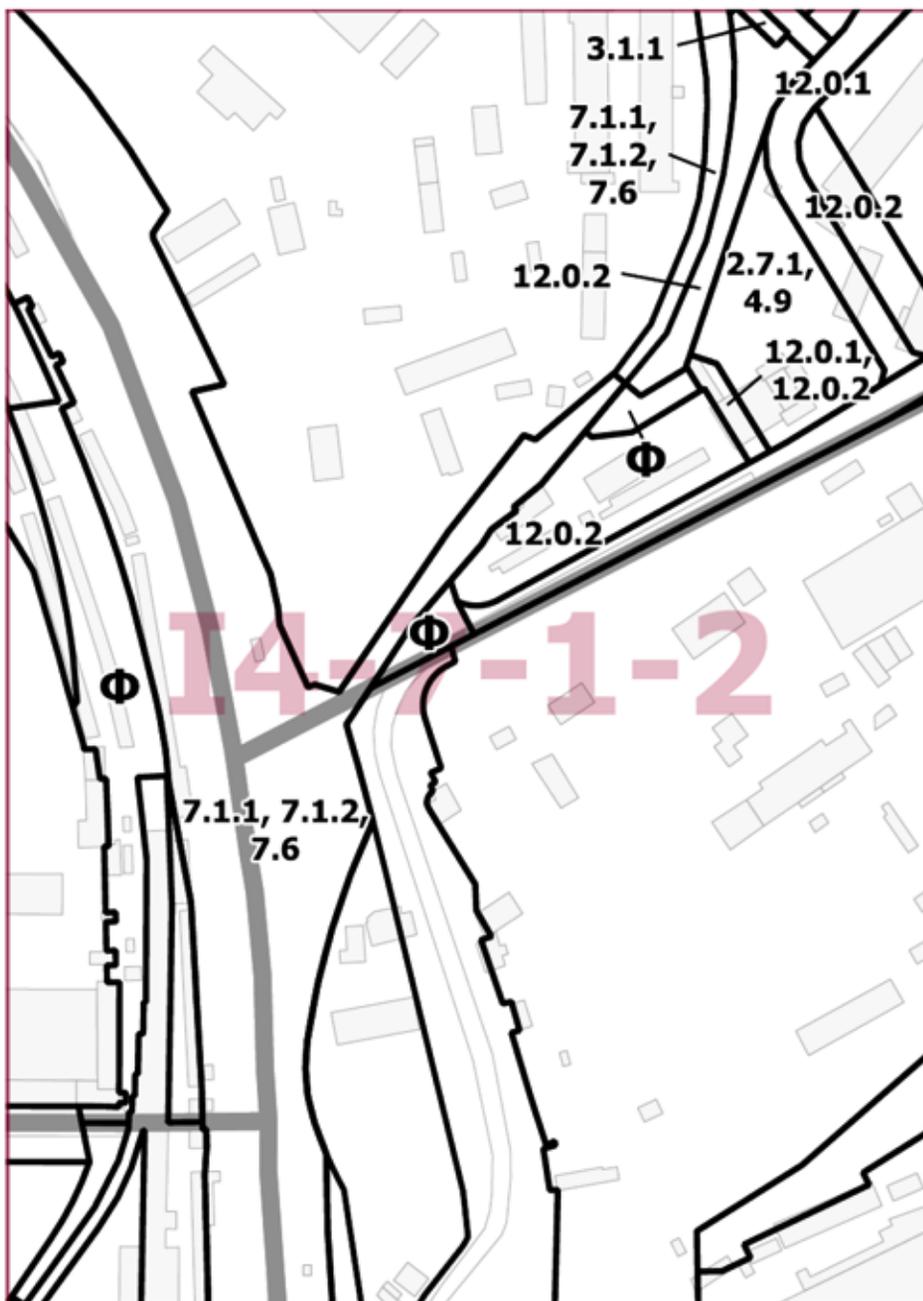

Приложение 5

к постановлению Правительства Москвы
от 12 апреля 2022 г. № 577-ПП

**Внесение изменений в приложение к постановлению Правительства Москвы
от 28 марта 2017 г. № 120-ПП**

Книга 5

Карта градостроительного зонирования

Границы территориальных зон, подзон территориальных зон и предельные параметры разрешенного строительства, реконструкции объектов капитального строительства
Восточный административный округ города Москвы



Приложение 6

к постановлению Правительства Москвы
от 12 апреля 2022 г. № 577-ПП

**Внесение изменений в приложение к постановлению Правительства Москвы
от 28 марта 2017 г. № 120-ПП**

Книга 5

Карта градостроительного зонирования


Границы территориальных зон, подзон территориальных зон и предельные параметры разрешенного строительства, реконструкции объектов капитального строительства
Восточный административный округ города Москвы



Приложение 7
к постановлению Правительства Москвы
от 12 апреля 2022 г. № 577-ПП

Внесение изменения в приложение к постановлению Правительства Москвы
от 28 марта 2017 г. № 120-ПП

Книга 5
Карта градостроительного зонирования
Границы территориальных зон, подзон территориальных зон и предельные параметры
разрешенного строительства, реконструкции объектов капитального строительства
Восточный административный округ города Москвы

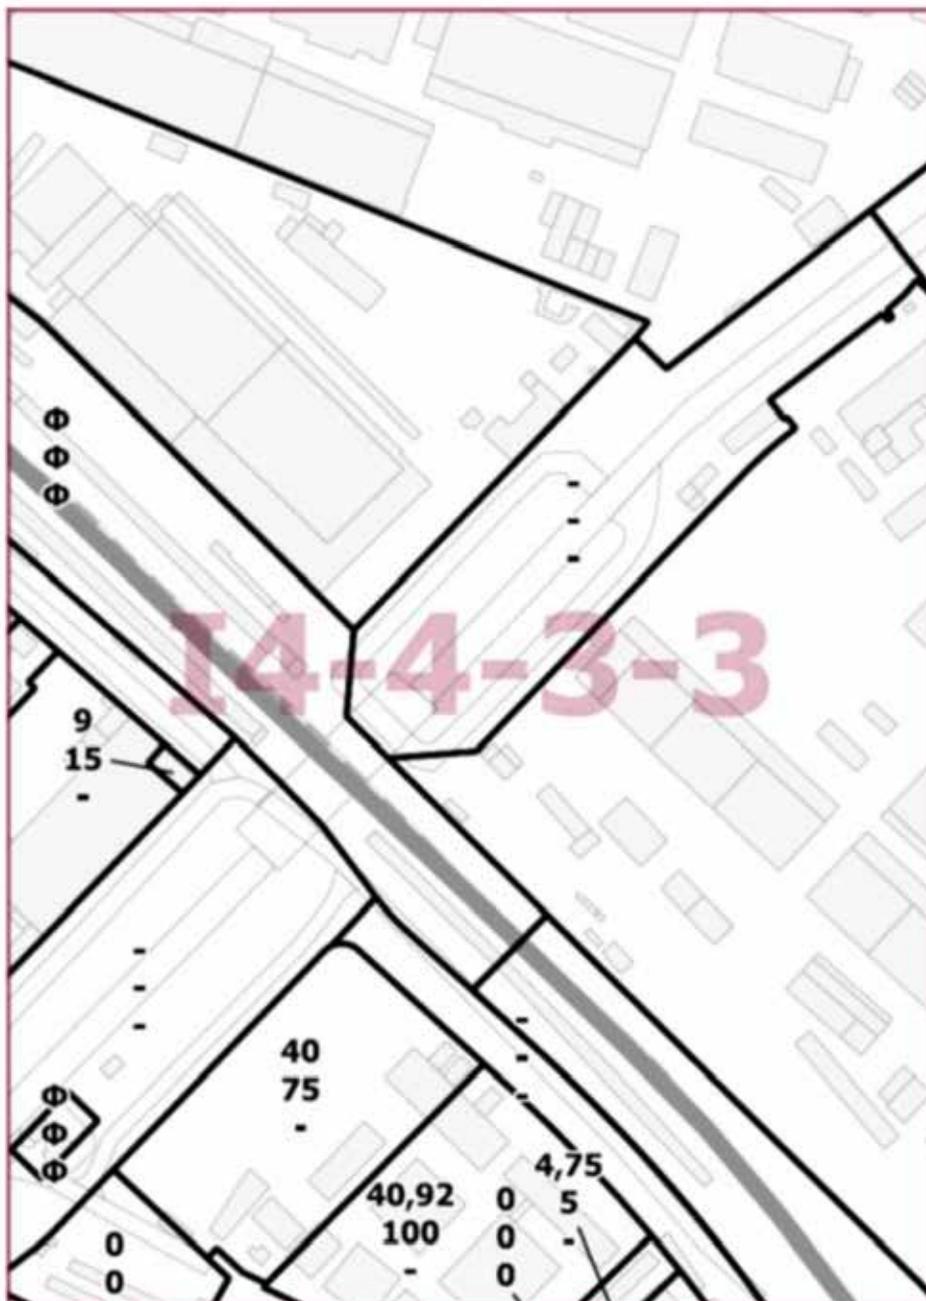

Приложение 8

к постановлению Правительства Москвы
от 12 апреля 2022 г. № 577-ПП

**Внесение изменения в приложение к постановлению Правительства Москвы
от 28 марта 2017 г. № 120-ПП**

Книга 5

Карта градостроительного зонирования

Границы территориальных зон, подзон территориальных зон и предельные параметры
разрешенного строительства, реконструкции объектов капитального строительства
Восточный административный округ города Москвы



О внесении изменения в постановление Правительства Москвы от 28 марта 2017 г. № 120-ПП

Постановление Правительства Москвы от 12 апреля 2022 года № 578-ПП

В соответствии с Градостроительным кодексом Российской Федерации, Законом города Москвы от 25 июня 2008 г. № 28 «Градостроительный кодекс города Москвы», постановлением Правительства Москвы от 7 апреля 2009 г. № 270-ПП «О создании Городской комиссии по вопросам градостроительства, землепользования и застройки при Правительстве Москвы и об утверждении положений о Городской и окружной комиссиях по вопросам градостроительства, землепользования и застройки при Правительстве Москвы» **Правительство Москвы постановляет:**

1. Внести изменение в постановление Правительства Москвы от 28 марта 2017 г. № 120-ПП «Об утверждении правил землепользования и застройки города Москвы» (в редакции постановлений Правительства Москвы от 30 апреля 2020 г. № 513-ПП, от 10 августа 2020 г. № 1240-ПП), изложив лист Н5-1-2-3 карты градостроительного зонирования «Границы территориальных зон, подзон территориальных зон и предельные параметры разрешенного строительства, реконструкции объектов капитального строительства. Центральный административный округ города Москвы» раздела 1 книги 2 территориальной части правил землепользования и застройки приложения к постановлению в редакции согласно приложению к настоящему постановлению.

2. Контроль за выполнением настоящего постановления возложить на заместителя Мэра Москвы в Правительстве Москвы по вопросам градостроительной политики и строительства Бочкарева А.Ю.

Мэр Москвы **С.С.Собянин**

Приложение


к постановлению Правительства Москвы
от 12 апреля 2022 г. № 578-ПП

**Внесение изменения в приложение к постановлению Правительства Москвы
от 28 марта 2017 г. № 120-ПП**

Книга 2

Карта градостроительного зонирования

Границы территориальных зон, подзон территориальных зон и предельные параметры
разрешенного строительства, реконструкции объектов капитального строительства
Центральный административный округ города Москвы

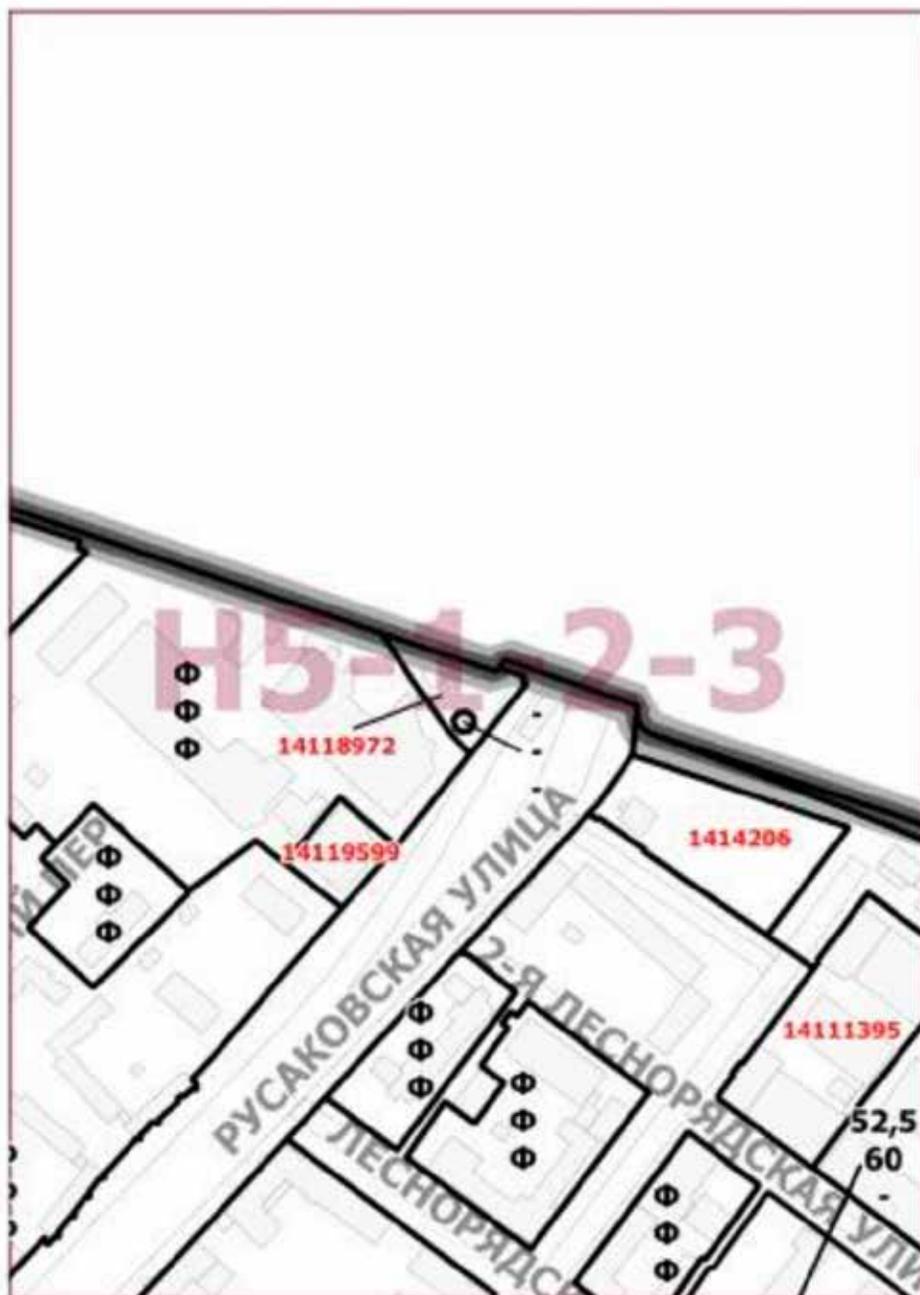

Об утверждении проекта планировки территории линейного объекта участка улично-дорожной сети – участок Николаямской набережной, граничащий с участком, расположенным по адресу: Шелапутинский переулок, вл. 3

Постановление Правительства Москвы от 12 апреля 2022 года № 580-ПП

В соответствии с Градостроительным кодексом Российской Федерации, постановлением Правительства Российской Федерации от 12 мая 2017 г. № 564 «Об утверждении Положения о составе и содержании документации по планировке территории, предусматривающей размещение одного или нескольких линейных объектов», Законом города Москвы от 25 июня 2008 г. № 28 «Градостроительный кодекс города Москвы» **Правительство Москвы постановляет:**

1. Утвердить проект планировки территории линейного объекта участка улично-дорожной сети – участок Николаямской набережной, граничащий с участком, расположенным по адресу: Шелапутинский переулок, вл. 3 (приложение 1).

2. Изменить границы объекта природного комплекса № 1536 Центрального административного округа города Москвы «Озелененный склон р.Яузы (2 участка)», исключив из его состава участок территории площадью 0,006 га и включив в его состав участок территории площадью 0,008 га, согласно приложению 2 к настоящему постановлению.

3. Внести изменение в постановление Правительства Москвы от 26 марта 2002 г. № 203-ПП «Об объектах природного комплекса Центрального административного округа города Москвы» (в редакции постановлений Правительства Москвы от 11 ноября 2003 г. № 940-ПП, от 14 сентября 2004 г. № 627-ПП, от 5 октября 2004 г. № 683-ПП, от 2 ноября 2004 г. № 751-ПП, от 3 мая 2005 г. № 306-ПП, от 26 июля 2005 г. № 542-ПП, от 9 августа 2005 г. № 593-ПП, от 8 ноября 2005 г. № 879-ПП, от 21 февраля 2006 г. № 109-ПП, от 18 апреля 2006 г. № 271-ПП, от 30 мая 2006 г. № 343-ПП, от 22 августа 2006 г. № 572-ПП, от 14 ноября 2006 г. № 886-ПП, от 3 апреля 2007 г. № 220-ПП, от 15 мая 2007 г. № 349-ПП, от 4 декабря 2007 г. № 1034-ПП, от 25 декабря 2007 г. № 1147-ПП,

от 14 октября 2008 г. № 956-ПП, от 15 сентября 2009 г. № 995-ПП, от 6 апреля 2010 г. № 272-ПП, от 16 августа 2011 г. № 360-ПП, от 16 августа 2011 г. № 361-ПП, от 16 августа 2011 г. № 362-ПП, от 16 августа 2011 г. № 364-ПП, от 25 июля 2012 г. № 355-ПП, от 7 ноября 2012 г. № 630-ПП, от 7 ноября 2012 г. № 631-ПП, от 25 декабря 2012 г. № 814-ПП, от 3 декабря 2013 г. № 795-ПП, от 10 сентября 2014 г. № 525-ПП, от 25 ноября 2014 г. № 690-ПП, от 16 декабря 2014 г. № 778-ПП, от 23 декабря 2014 г. № 810-ПП, от 15 сентября 2015 г. № 595-ПП, от 13 октября 2015 г. № 666-ПП, от 10 декабря 2015 г. № 854-ПП, от 15 декабря 2015 г. № 883-ПП, от 19 апреля 2016 г. № 179-ПП, от 5 мая 2016 г. № 229-ПП, от 18 августа 2016 г. № 516-ПП, от 5 апреля 2017 г. № 173-ПП, от 30 мая 2017 г. № 315-ПП, от 4 июля 2017 г. № 423-ПП, от 31 августа 2017 г. № 619-ПП, от 5 февраля 2019 г. № 54-ПП, от 5 июня 2019 г. № 648-ПП, от 12 ноября 2019 г. № 1481-ПП, от 12 ноября 2019 г. № 1483-ПП, от 26 ноября 2019 г. № 1577-ПП, от 17 января 2020 г. № 23-ПП, от 24 марта 2020 г. № 262-ПП, от 4 августа 2020 г. № 1194-ПП, от 18 августа 2020 г. № 1332-ПП, от 2 сентября 2020 г. № 1445-ПП, от 1 октября 2020 г. № 1642-ПП, от 1 декабря 2020 г. № 2097-ПП, от 27 июля 2021 г. № 1114-ПП, от 19 октября 2021 г. № 1640-ПП, от 16 ноября 2021 г. № 1785-ПП, от 5 апреля 2022 г. № 507-ПП), изложив строку с номером объекта 1536 приложения 2 к постановлению в редакции согласно приложению 3 к настоящему постановлению.

4. Контроль за выполнением настоящего постановления возложить на заместителя Мэра Москвы в Правительстве Москвы по вопросам градостроительной политики и строительства Бочкарева А.Ю.

Мэр Москвы **С.С.Собянин**

Приложение 1


к постановлению Правительства Москвы от 12 апреля 2022 г. № 580-ПП

Проект планировки территории линейного объекта участка улично-дорожной сети – участок Николаямской набережной, граничащий с участком, расположенным по адресу: Шелапутинский переулок, вл. 3

1. Графическая часть

1.1. Чертеж красных линий и перечень координат
характерных точек красных линий
1.1.1. Чертеж красных линий

Масштаб 1:2000
Таганский район города Москвы
Лист 1 из 1

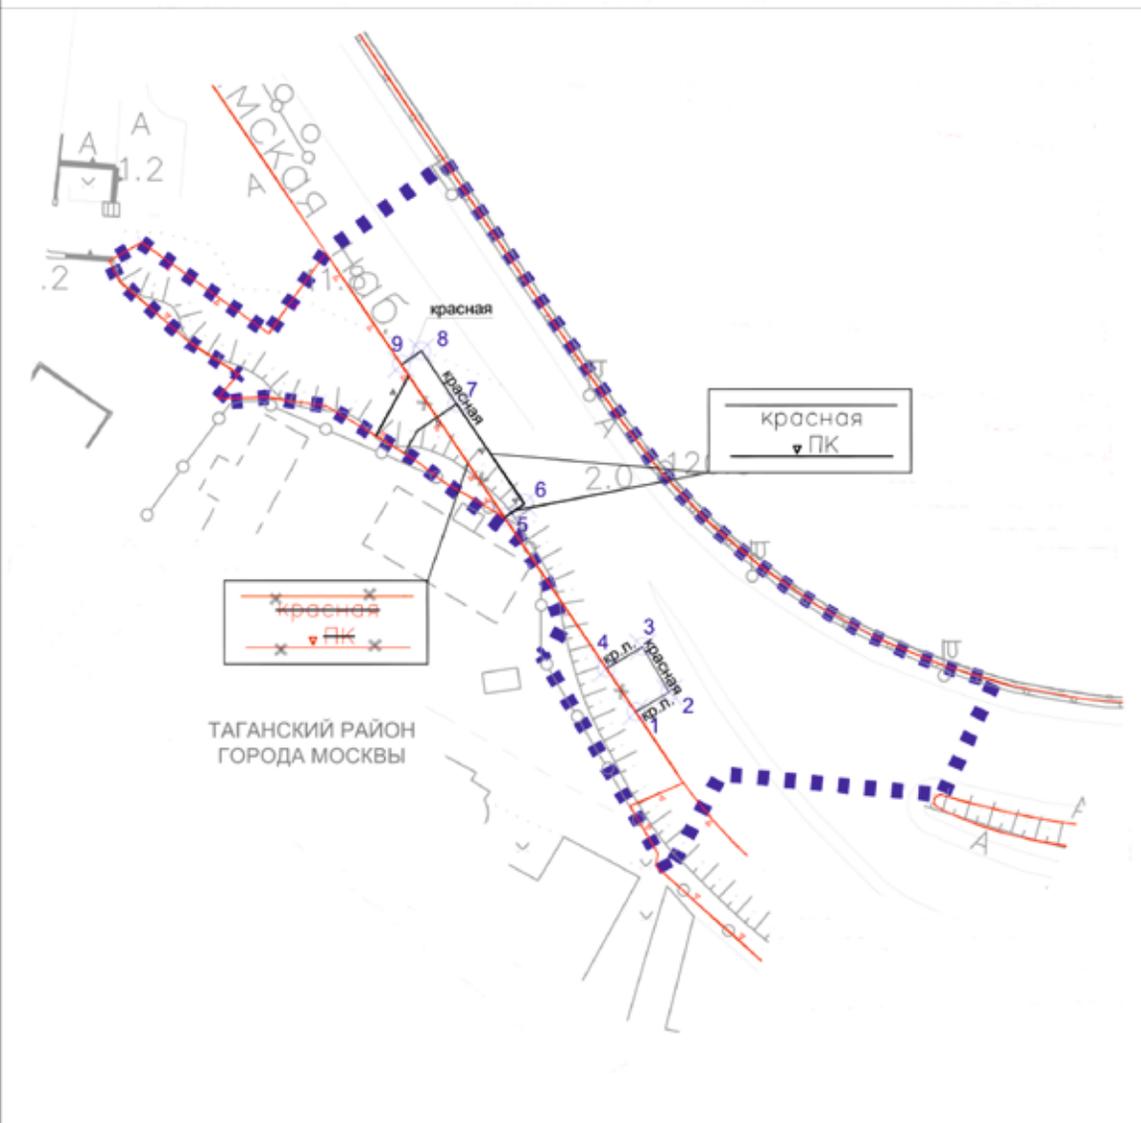

ТАГАНСКИЙ РАЙОН
ГОРОДА МОСКВЫ

Условные обозначения:


- границы подготовки проекта планировки территории
- Линии градостроительного регулирования:
- Существующие:
 - красная — красные линии улично-дорожной сети
 - ▲- ПК — границы объектов природного комплекса города Москвы
- Отменяемые:
 - x-x- красная — красные линии улично-дорожной сети
 - x-▲-x- ПК — границы объектов природного комплекса города Москвы
- Устанавливаемые:
 - красная — красные линии улично-дорожной сети
 - ▲- ПК — границы объектов природного комплекса города Москвы
- ⊗ 9 номера характерных точек красных линий

1.1.2. Перечень координат характерных точек красных линий

№ точки	Координаты точки (Московская система координат)	
	X	Y
1	10438,6732	9026,2481
2	10444,2705	9029,5331
3	10439,867	9037,0363
4	10433,7919	9033,471
5	10416,8821	9058,4924
6	10420,2101	9060,7415
7	10408,9896	9077,3445
8	10403,0885	9086,0763
9	10399,7605	9083,8272

1.2. Чертеж границ зон планируемого размещения линейных объектов
Чертеж границ зон планируемого размещения линейных объектов,
подлежащих реконструкции в связи с изменением их местоположения

Масштаб 1:2000
Таганский район города Москвы
Лист 1 из 1

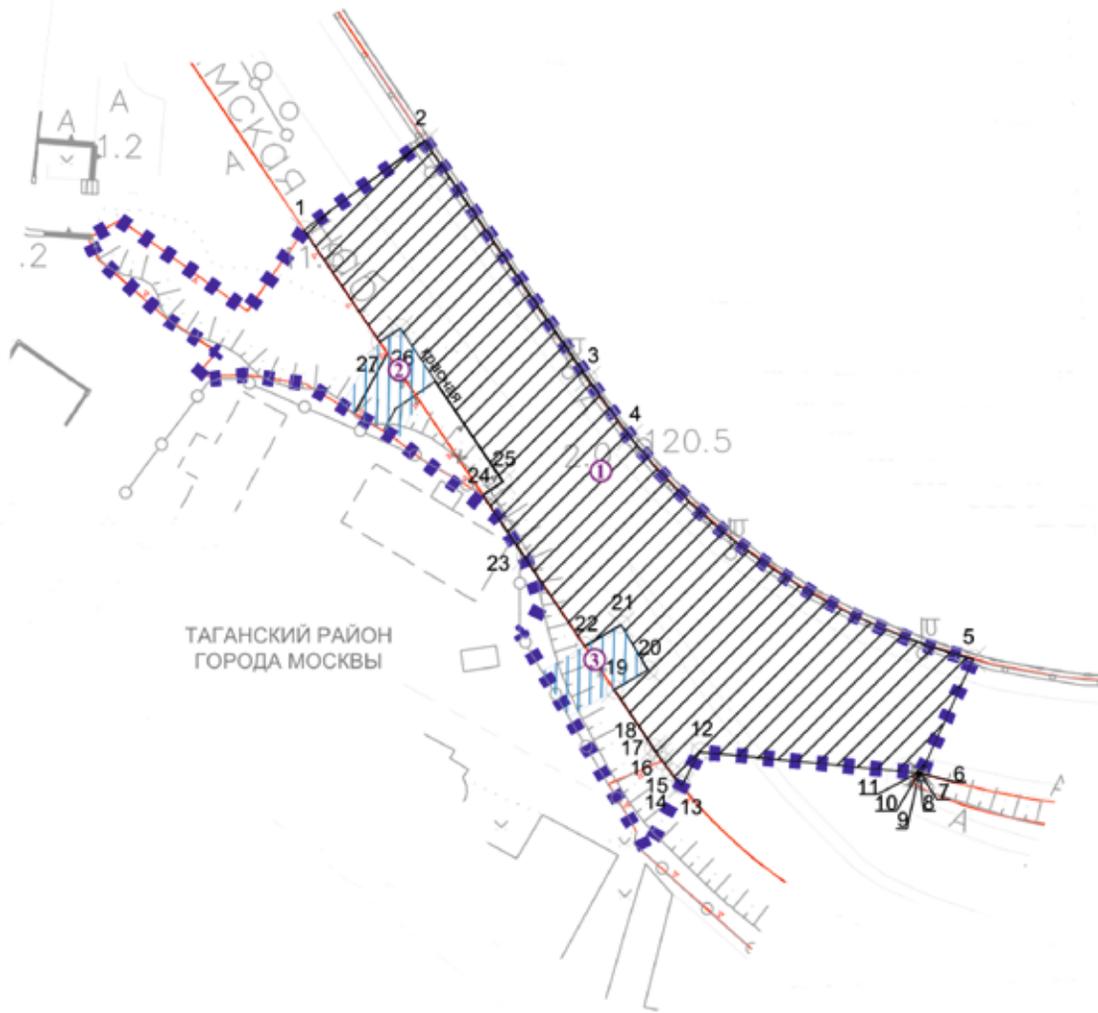

Условные обозначения:

- ■ ■ ■ ■ границы подготовки проекта планировки территории
- ▨ границы зон планируемого размещения линейных объектов
- ▨ зона планируемого размещения линейных объектов
- ▨ зона планируемого размещения объектов капитального строительства
- ① номер зоны планируемого размещения линейных объектов
- ⊗ 27 номер характерной точки границы зон планируемого размещения линейных объектов

линии градостроительного регулирования:

существующие:

- красная линия — красные линии улично-дорожной сети
- ГПЗ — границы объектов природного комплекса города Москвы

отменяемые:


- красная линия — красные линии улично-дорожной сети
- ГПЗ — границы объектов природного комплекса города Москвы

устанавливаемые:

- красная линия — красные линии улично-дорожной сети
- ГПЗ — границы объектов природного комплекса города Москвы

1.3. План "Функционально-планировочная организация территории"

Масштаб 1:2000
Таганский район города Москвы
Лист 1 из 1

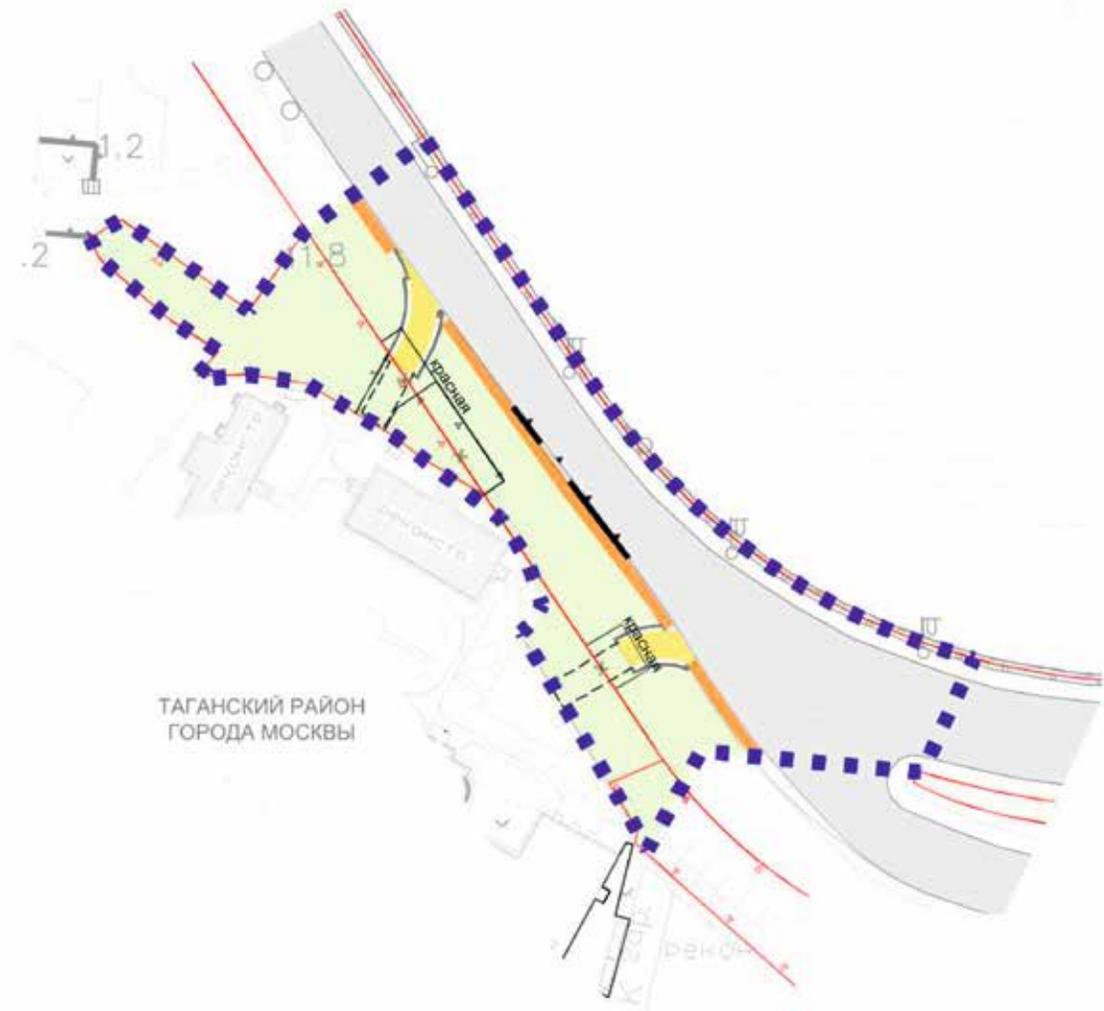Условные обозначения:

- ■ ■ ■ границы подготовки проекта планировки территории
 - озеленение
 - существующая улично-дорожная сеть
 - проектируемая улично-дорожная сеть
- линии градостроительного регулирования:
- существующие:
- красная — красные линии улично-дорожной сети
 - ГПЗ — границы объектов природного комплекса города Москвы
- отменяемые:
- красная — красные линии улично-дорожной сети
 - ГПЗ — границы объектов природного комплекса города Москвы
- устанавливаемые:
- красная — красные линии улично-дорожной сети
 - ГПЗ — границы объектов природного комплекса города Москвы

2. Положение о размещении линейных объектов

2.1. Наименование, основные характеристики (категория, протяженность, проектная мощность, пропускная способность, грузонапряженность, интенсивность движения) и назначение планируемых для размещения линейных объектов

Проект планировки территории линейного объекта участка улично-дорожной сети – участок Николаямской набережной, граничащий с участком, расположенным по адресу: Шелапутинский переулок, вл. 3, подготовлен в соответствии с Законом города Москвы от 5 мая 2010 г. № 17 «О Генеральном плане города Москвы» и на основании распоряжения Москомархитектуры от 30 апреля 2021 г. № 712 «О подготовке проекта планировки территории линейного объекта участка улично-дорожной сети – участок Николаямской набережной, граничащий с участком, расположенным по адресу: Шелапутинский переулок, вл. 3».

Территория подготовки проекта планировки территории расположена в Таганском районе города Москвы.

Площадь территории в границах подготовки проекта планировки составляет 0,49 га.

Проектом планировки линейного объекта предусматривается корректировка красных линий улично-дорожной сети Николаямской набережной для строительства подземной части объекта реставрации и приспособления объекта культурного наследия федерального значения (ансамбля) «Городская усадьба» по адресу: г. Москва, Шелапутинский пер., д. 3, стр. 1–5».

В целях реализации решений проекта планировки территории предусматривается исключение из состава природных и озелененных территорий Центрального административного округа города Москвы участка территории площадью 0,006 га и включение в их состав участка территории площадью 0,008 га.

Основные планировочные характеристики проекта планировки территории линейного объекта

№ п/п	Перечень основных планировочных характеристик	Содержание планировочных характеристик
1	2	3
1	Основание подготовки проекта планировки территории	1. Закон города Москвы от 5 мая 2010 г. № 17 «О Генеральном плане города Москвы». 2. Распоряжение Москомархитектуры от 30 апреля 2021 г. № 712 «О подготовке проекта планировки территории линейного объекта участка улично-дорожной сети – участок Николаямской набережной, граничащий с участком, расположенным по адресу: Шелапутинский переулок, вл. 3»
2	Категория линейного объекта	Николаямская набережная – магистральная улица общегородского значения II класса
3	Вид работ	Строительство, реконструкция
4	Краткое описание транспортно-планировочного решения	Реконструкция Николаямской набережной с устройством въезда (тоннель)/выезда (тоннель) на территорию реставрации и приспособления объекта культурного наследия федерального значения (ансамбля) «Городская усадьба» по адресу: г. Москва, Шелапутинский пер., д.3, стр. 1–5»
5	Планировочные показатели линейного объекта	
5.1	Николаямская набережная	Реконструкция
	Протяженность	61,4 м
5.2	Въезд (тоннель) на территорию реставрации и приспособления объекта культурного наследия федерального значения (ансамбля) «Городская усадьба» по адресу: г. Москва, Шелапутинский пер., д.3, стр. 1–5»	Строительство
	Протяженность	14,6 м (подлежит уточнению на последующих стадиях проектирования)

№ п/п	Перечень основных планировочных характеристик	Содержание планировочных характеристик
1	2	3
5.3	Выезд (тоннель) с территории реставрации и приспособления объекта культурного наследия федерального значения (ансамбля) «Городская усадьба» по адресу: г. Москва, Шелапутинский пер., д.3, стр. 1–5»	Строительство
	Протяженность	11,2 м (подлежит уточнению на последующих стадиях проектирования)

2.2. Перечень субъектов Российской Федерации, перечень муниципальных районов, городских округов в составе субъектов Российской Федерации, перечень поселений, населенных пунктов, внутригородских территорий городов федерального значения, на территориях которых устанавливаются зоны планируемого размещения линейных объектов

Территория подготовки проекта планировки территории линейного объекта расположена в Таганском районе города Москвы.

2.3. Перечень координат характерных точек границ зон планируемого размещения линейных объектов

№ точки	Координаты точки	
	X	Y
1	10387,2091	9102,3995
2	10407,269	9117,1835
3	10434,2757	9077,7856
4	10441,2747	9068,142
5	10498,275	9031,2966
6	10489,6836	9012,469
7	10489,6805	9012,4699
8	10489,58	9012,4912
9	10489,4796	9012,5089
10	10489,3791	9012,5196
11	10489,1807	9012,4983
12	10452,9145	9015,9965
13	10449,8579	9010,3446
14	10449,6646	9010,5757

№ точки	Координаты точки	
	X	Y
15	10448,1442	9012,5027
16	10446,6798	9014,4725
17	10445,9217	9015,5405
18	10445,18	9016,62
19	10438,6732	9026,2481
20	10444,2705	9029,5331
21	10439,867	9037,0363
22	10433,7919	9033,471
23	10423,86	9048,15
24	10416,8826	9058,4917
25	10420,2101	9060,7415
26	10403,1454	9086,1148
27	10399,7605	9083,8272

2.4. Перечень координат характерных точек границ зон планируемого размещения линейных объектов, подлежащих реконструкции в связи с изменением их местоположения

Перечень координат не приводится в связи с отсутствием устанавливаемых границ зон размещения линейных объектов, подлежащих реконструкции в связи с изменением их местоположения.

2.5. Предельные параметры разрешенного строительства, реконструкции объектов капитального строительства, проектируемых в составе линейных объектов, в границах зон их планируемого размещения

Проектом планировки территории линейного объекта не предусматривается размещение объектов капитального строительства.

2.6. Мероприятия по защите сохраняемых объектов капитального строительства (зданий, строений, сооружений, объектов, строительство которых не завершено), существующих и строящихся на момент подготовки проекта планировки территории, а также объектов капитального строительства, планируемых к строительству в соответствии с ранее утвержденной документацией по планировке территории, от возможного негативного воздействия в связи с размещением линейных объектов

Мероприятия по защите сохраняемых объектов капитального строительства (зданий, строений, сооружений, объектов, строительство которых не завершено), существующих и строящихся на момент подготовки проекта планировки территории, а также объектов капитального строительства, планируемых к строительству в соответствии с ранее утвержденной документацией по планировке территории, от возможного негативного воздействия в связи с размещением линейных объектов не требуются.

2.7. Мероприятия по сохранению объектов культурного наследия от возможного негативного воздействия в связи с размещением линейных объектов

Территория подготовки проекта планировки линейного объекта улично-дорожной сети расположена на земельных участках, непосредственно связанных с зе-

мельными участками в границах территорий объектов культурного наследия:

- федерального значения «Городская усадьба, XIX в.» по адресу: Шелапутинский пер., дом 3;

- федерального значения «Усадьба Залогойной: два дома с пристройками, XIX в.» по адресу: Николоямская ул., дом 49, строения 2, 3;

- в границах выявленного объекта археологического наследия «Культурный слой в границах города Москвы XVIII в. (Камер-Коллежского вала)» (достопримечательное место);

- в объединенной охранной зоне № 218, в зоне строгого регулирования застройки № 1 и охраняемого природного ландшафта, утвержденных постановлением Правительства Москвы от 7 июля 1998 г. № 545 «Об утверждении зон охраны центральной части г. Москвы (в пределах Камер-Коллежского вала)».

Учитывая изложенное, при разработке проектной документации на основании проекта планировки территории необходимо учесть требования статей 5.1, 30, 36 Федерального закона от 25 июня 2002 г. № 73-ФЗ «Об объектах культурного наследия (памятниках истории и культуры) народов Российской Федерации».

Проектная документация на проведение работ и соответствующие разделы документации об обеспечении сохранности объектов культурного (в том числе археологического) наследия подлежат согласованию с региональным органом охраны объектов культурного наследия.

2.8. Мероприятия по охране окружающей среды

Осуществление мероприятий по охране окружающей среды не требуется.

2.9. Мероприятия по защите территории от чрезвычайных ситуаций природного и техногенного характера, в том числе по обеспечению пожарной безопасности и гражданской обороны

Мероприятия по защите территории подготовки проекта планировки от чрезвычайных ситуаций природного и техногенного характера, в том числе по обеспечению пожарной безопасности и гражданской обороны, не требуются.

2.10. Перечень зон планируемого размещения линейных объектов к чертежу границ зон планируемого размещения линейных объектов

№ на чертеже	Назначение зоны планируемого размещения	Наименование объекта	Характеристики объекта	
			Площадь, кв. м	Протяженность, м
1	2	3	4	5
1	Зона планируемого размещения линейного объекта	Николаямская набережная	3 482,9	61,4
1	Зона планируемого размещения объекта капитального строительства	Въезд (тоннель) на территорию реставрации и приспособления объекта культурного наследия федерального значения (ансамбля) «Городская усадьба» по адресу: г. Москва, Шелапутинский пер., д. 3, стр. 1–5»	148,15	14,6
2	Зона планируемого размещения объекта капитального строительства	Выезд (тоннель) на территорию реставрации и приспособления объекта культурного наследия федерального значения (ансамбля) «Городская усадьба» по адресу: г. Москва, Шелапутинский пер., д. 3, стр. 1–5»	132,04	11,2

2.11. Перечень зон планируемого размещения линейных объектов, подлежащих реконструкции в связи с изменением их местоположения, к чертежу границ зон планируемого размещения линейных объектов, подлежащих реконструкции в связи с изменением их местоположения


Перечень зон не приводится в связи с отсутствием устанавливаемых границ зон размещения линейных объектов, подлежащих реконструкции в связи с изменением их местоположения.

3. Проект межевания территории

3.1. Графическая часть

Чертеж межевания территории

Масштаб 1:2000
Таганский район города Москвы
Лист 1 из 1

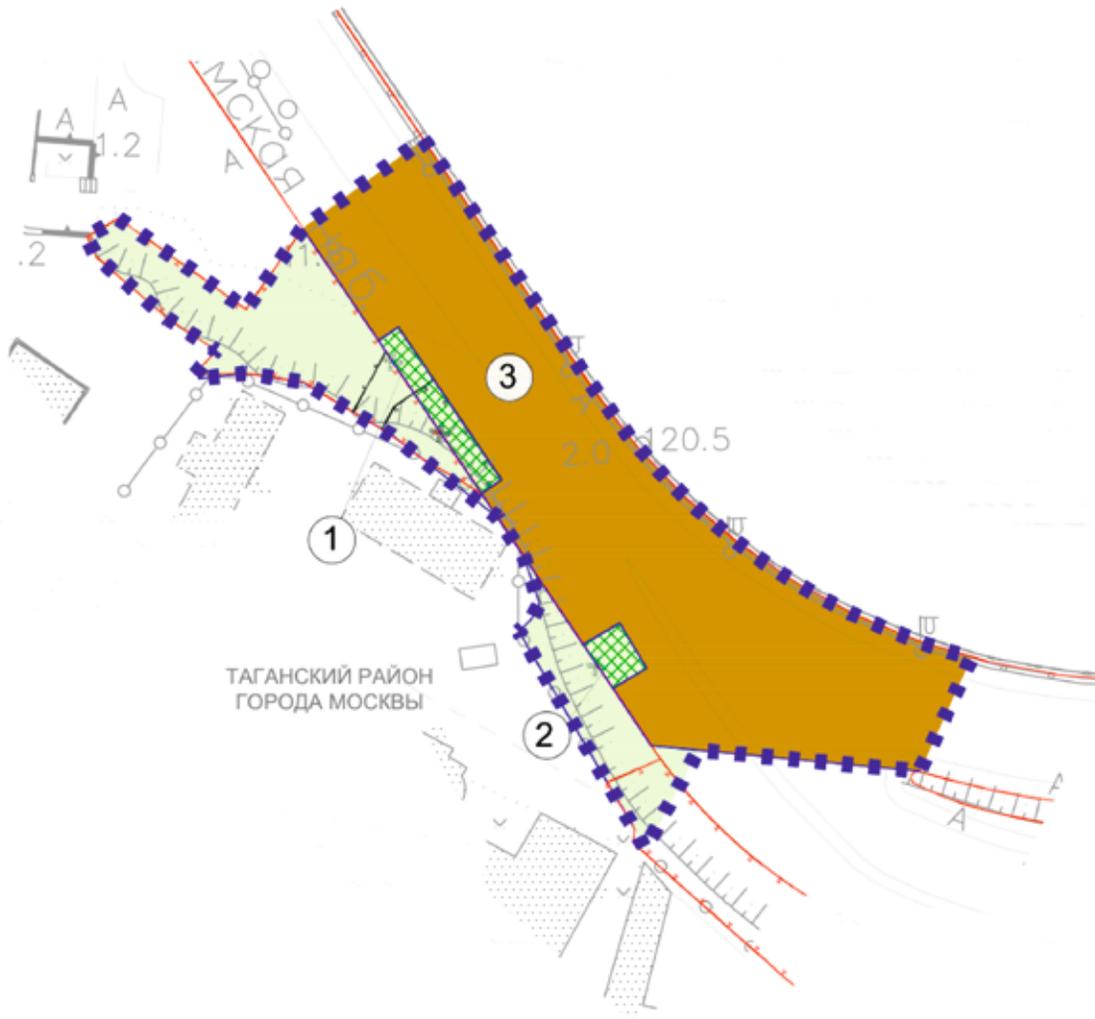

Условные обозначения:

■ ■ ■ ■ границы подготовки проекта планировки территории

— границы изменяемых и сохраняемых земельных участков

Территории земельных участков и частей земельных участков, в том числе:

- общего пользования
- земельные участки, государственная собственность на которые не разграничена
- иные территории

1

номер земельного участка

Линии градостроительного регулирования:

Существующие:

- красная линия границы объектов природного комплекса города Москвы
- красная линия границы объектов природного комплекса города Москвы

Отменяемые:

- ~~красная линия~~ границы объектов природного комплекса города Москвы
- ~~красная линия~~ границы объектов природного комплекса города Москвы

Устанавливаемые:

- красная линия границы объектов природного комплекса города Москвы
- красная линия границы объектов природного комплекса города Москвы

3.2. Пояснительная записка
3.2.1. Перечень образуемых земельных участков к чертежу межевания территории

Условный номер образуемого участка на чертеже	Номера характерных точек образуемых земельных участков	Кадастровые номера земельных участков, из которых образуется земельный участок	Площадь образуемого земельного участка, кв.м	Способ образования земельного участка	Сведения об отнесении (не отнесении) образуемых земельных участков к территории общего пользования	Перечень земельных участков, в отношении которых предполагается резервирование и (или) изъятие	Перечень земельных участков, в отношении которых предполагается установление сервитута
1	2	3	4	5	6	7	8
1	1-4	Образуемый участок	123	В результате раздела земельного участка 77:01:0006028:56	Не отнесен	-	-
2	5-8	Образуемый участок	59	В результате раздела земельного участка 77:01:0006028:56	Не отнесен	-	-
3	-	Часть кадастрового участка 77:01:0006028:56	3 461	-	Отнесен	77:01:0006028:56 – изъятие 187 кв.м	-

3.2.2. Перечень координат характерных точек образуемых земельных участков

участок № 1 на чертеже межевания территории

№ точки	Координаты точки (Московская система координат, используемая для ведения Единого государственного реестра недвижимости)	
	X	Y
1	10399,76	9083,82
2	10403,09	9086,08
3	10420,21	9060,74
4	10416,87	9058,5

участок № 2 на чертеже межевания территории

№ точки	Координаты точки (Московская система координат, используемая для ведения Единого государственного реестра недвижимости)	
	X	Y
5	10438,67	9026,25
6	10444,27	9029,53
7	10439,87	9037,04
8	10433,8	9033,47

3.2.3. Таблица «Сведения о границах территории, применительно к которой осуществляется подготовка проекта межевания»

Границы территории (Московская система координат, используемая для ведения Единого государственного реестра недвижимости)	
X	Y
10387,20	9102,39
10407,27	9117,18
10434,28	9077,79
10441,28	9068,14
10498,28	9031,3
10489,68	9012,47
10489,68	9012,47
10489,58	9012,49
10489,48	9012,51
10489,38	9012,52
10489,18	9012,5
10452,92	9015,99
10444,07	8999,64
10442,35	9002,87
10442,11	9003,28
10423,13	9035,61

Границы территории (Московская система координат, используемая для ведения Единого государственного реестра недвижимости)	
X	Y
10425,19	9037,65
10426,55	9040,27
10423,86	9048,15
10419,5	9054,60
10401,86	9068,22
10387,34	9076,95
10377,51	9078,43
10369,85	9077,5
10369,28	9078,24
10372,83	9082,23
10364,83	9087,41
10352,91	9097,7
10351,36	9101,03
10356,61	9104,07
10377,78	9089,05
10387,20	9102,39


3.2.4. Вид разрешенного использования образуемых земельных участков, предназначенных для размещения линейных объектов и объектов капитального строительства, проектируемых в составе линейного объекта, а также существующих земельных участков, занятых линейными объектами и объектами капитального строительства, входящими в состав линейных объектов, в соответствии с проектом планировки территории

Условный номер участка на чертеже	Коды видов разрешенного использования земельных участков и объектов капитального строительства
1	12.0.1
2	12.0.1

Приложение 2

к постановлению Правительства Москвы
от 12 апреля 2022 г. № 580-ПП

Схема границ объекта природного комплекса №1536
Центрального административного округа города
Москвы "Озелененный склон р. Яузы (2 участка)"

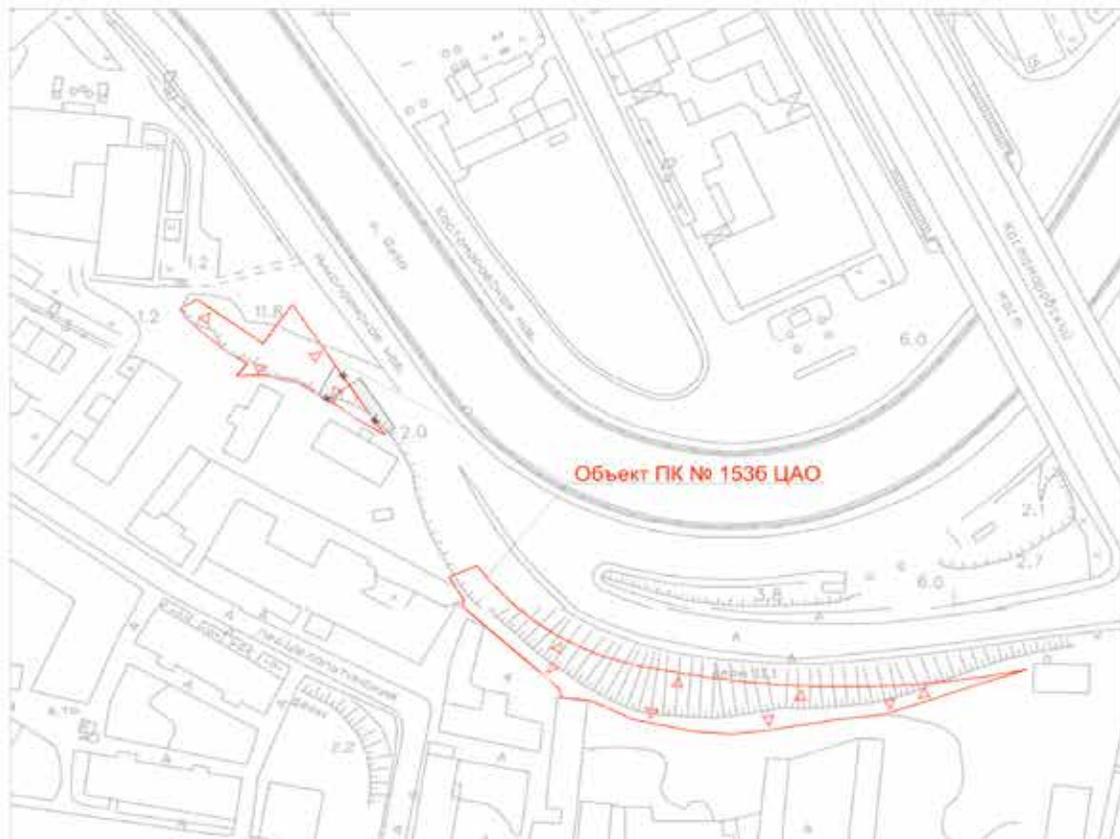

УСЛОВНЫЕ ОБОЗНАЧЕНИЯ

	границы территорий объектов природного комплекса города Москвы
	отменяемые границы территорий объектов природного комплекса города Москвы
	устанавливаемые границы территорий объектов природного комплекса города Москвы
	участок территории, исключаемый из состава объекта природного комплекса № 1536 Центрального административного округа города Москвы "Озелененный склон р. Яузы (2 участка)", площадью 0,006 га
	участок территории, включаемый в состав объекта природного комплекса № 1536 Центрального административного округа города Москвы "Озелененный склон р. Яузы (2 участка)", площадью 0,008 га

Приложение 3

к постановлению Правительства Москвы
от 12 апреля 2022 г. № 580-ПП

Внесение изменения в приложение 2 к постановлению Правительства Москвы
от 26 марта 2002 г. № 203-ПП

**Перечень объектов природного комплекса
Центрального административного округа города Москвы**

№ объекта	Наименование объекта	Адресный ориентир объекта	Площадь, га	Режимы регулирования градостроительной деятельности
1	2	3	4	5
1536	Озелененный склон р. Яузы (2 участка)	Шелапутинский пер., вл. 3	0,322	Озелененная территория общего пользования

Информация



Сообщение о планируемом изъятии для государственных нужд объектов недвижимого имущества, расположенных в границах зон планируемого размещения линейных объектов – соединительные ветки проектируемой Большой кольцевой линии метрополитена в электродепо «Аминьевское»

Цель изъятия для государственных нужд объектов недвижимого имущества – освобождение территорий планируемого размещения линейных объектов – соединительные ветки проектируемой Большой кольцевой линии метрополитена в электродепо «Аминьевское».

Границы зон планируемого размещения линейных объектов – соединительные ветки проектируемой Большой кольцевой линии метрополитена в электродепо «Аминьевское», утверждены постановлением Правительства Москвы от 26.01.2021 № 43-ПП (в редакции от 15.03.2022 № 393-ПП).

Изъятие и предоставление компенсации за изымаемые объекты недвижимого имущества будут происходить в рамках действующего законодательства в соответствии со статьями 49, 56.5, 56.8 Земельного кодекса Российской Федерации, статьями 279 и 281 Гражданского кодекса Российской Федерации, статьями 9–11 и 28 Федерального закона от 05.04.2013 № 43-ФЗ «Об особенностях регулирования отдельных правоотношений в связи с присоединением к субъекту Российской Федерации – городу федерального значения Москве территорий и о внесении изменений в отдельные законодательные акты Российской Федерации».


Границы зон планируемого размещения вышеуказанного объекта прилагаются.

Заинтересованные лица могут получить информацию о предполагаемом изъятии земельных участков и (или) иных объектов недвижимого имущества для государственных нужд по телефону:

8 (495) 957-75-00 доб. 55-165, 55-381, 36-705.


Правообладатели подлежащих изъятию объектов недвижимого имущества, права которых не зарегистрированы, могут подать заявления об учете прав на объекты недвижимого имущества с приложением копий документов, подтверждающих права на указанные объекты недвижимого имущества. Такие заявления могут быть направлены заказным письмом с уведомлением о вручении в Департамент городского имущества города Москвы на имя заместителя руководителя Прусакову Наталию Васильевну по адресу: 125993, г. Москва, 1-й Красногвардейский проезд, д. 21, стр. 1.

**РАЙОН ФИЛИ-ДАВЫДКОВО
ГОРОДА МОСКВЫ**

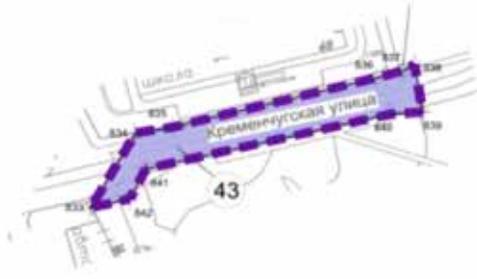


ЛИСТ 1
ЛИСТ 2
ЛИСТ 3
ЛИСТ 2
ЛИННАЯ СТЫКА


УСЛОВНЫЕ ОБОЗНАЧЕНИЯ

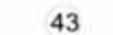-  границы внесения изменений в проект планировки территории
-  границы зон планируемого размещения линейных объектов
-  842 номер характерных точек границ зон планируемого размещения линейных объектов
-  43 номер зоны планируемого размещения линейных объектов

ЗОНЫ ПЛАНИРУЕМОГО РАЗМЕЩЕНИЯ ЛИНЕЙНЫХ ОБЪЕКТОВ:

-  инженерной инфраструктуры

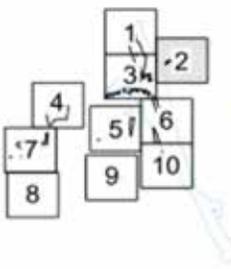

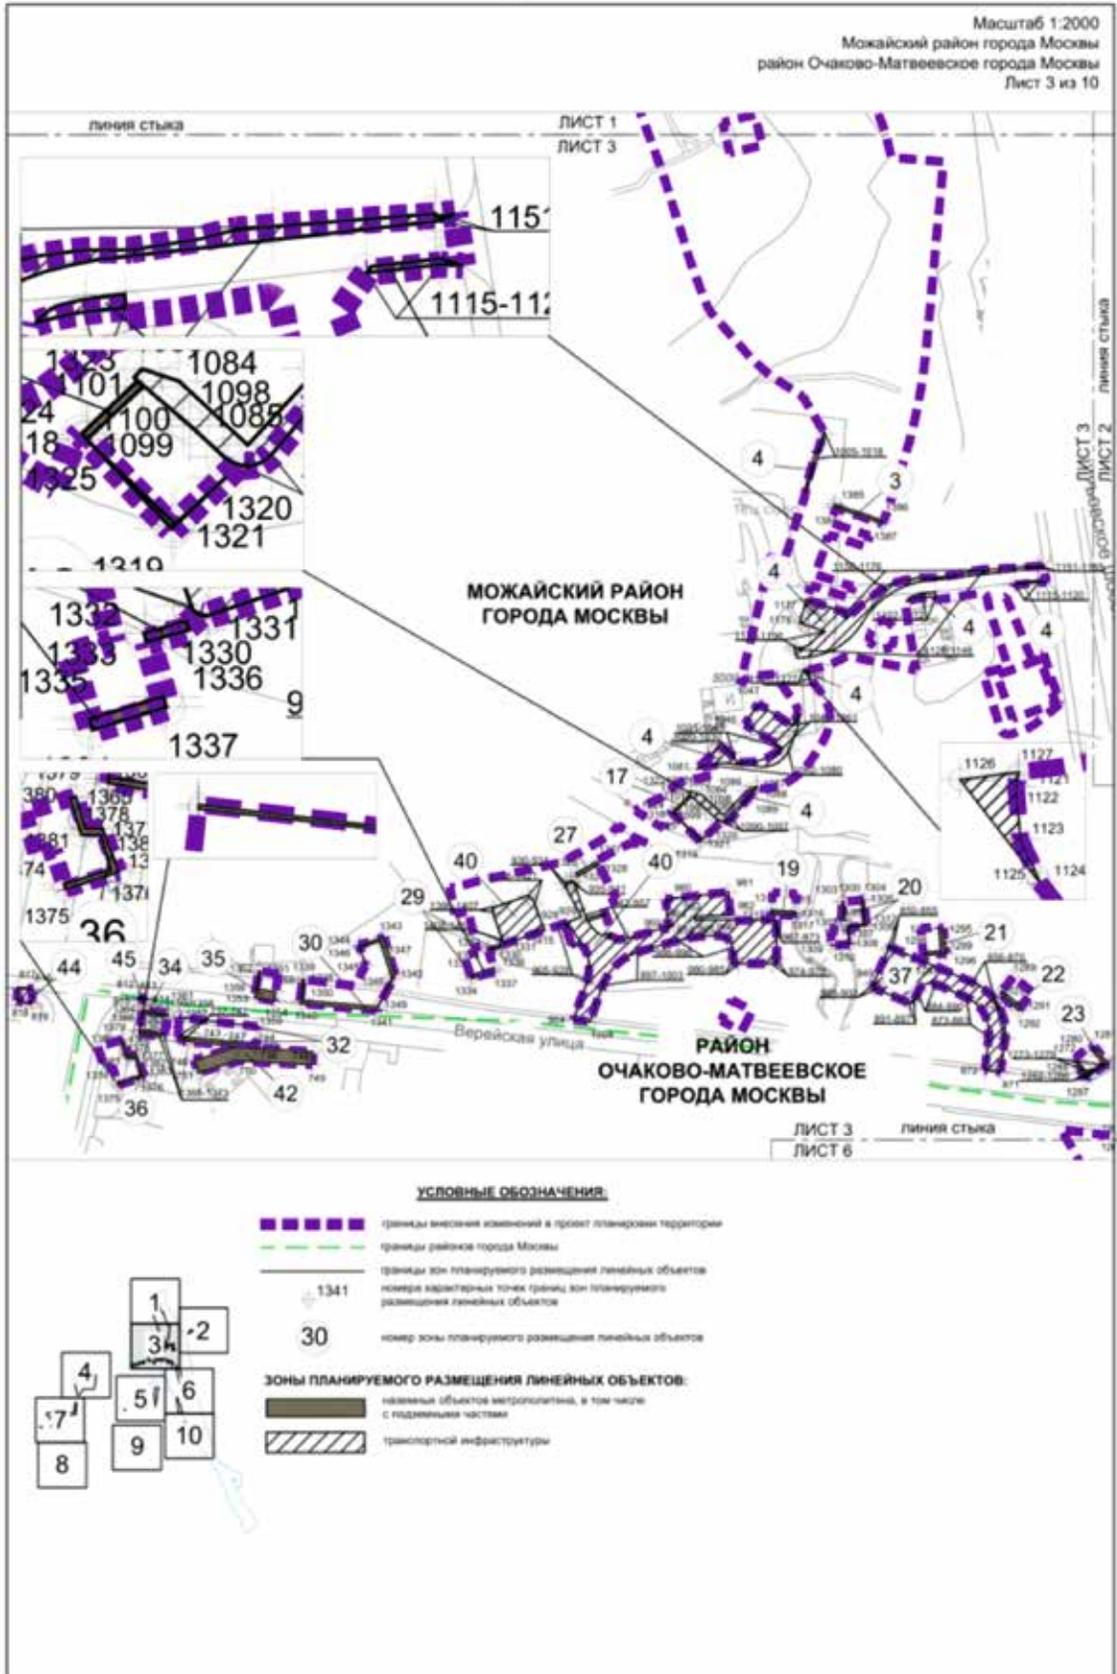


**МОЖАЙСКИЙ РАЙОН
 ГОРОДА МОСКВЫ**




УСЛОВНЫЕ ОБОЗНАЧЕНИЯ:

-  границы внесения изменений в проект планировки территории
-  границы зон планируемого размещения линейных объектов
-  номера характерных точек границ зон планируемого размещения линейных объектов
-  номер зоны планируемого размещения линейных объектов

ЗОНЫ ПЛАНИРУЕМОГО РАЗМЕЩЕНИЯ ЛИНЕЙНЫХ ОБЪЕКТОВ:
 инженерной инфраструктуры

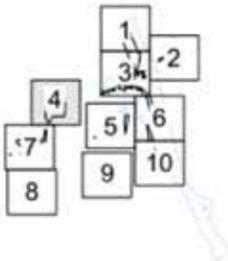


Масштаб 1:2000
район Очаково-Матвеевское города Москвы
Лист 5 из 10

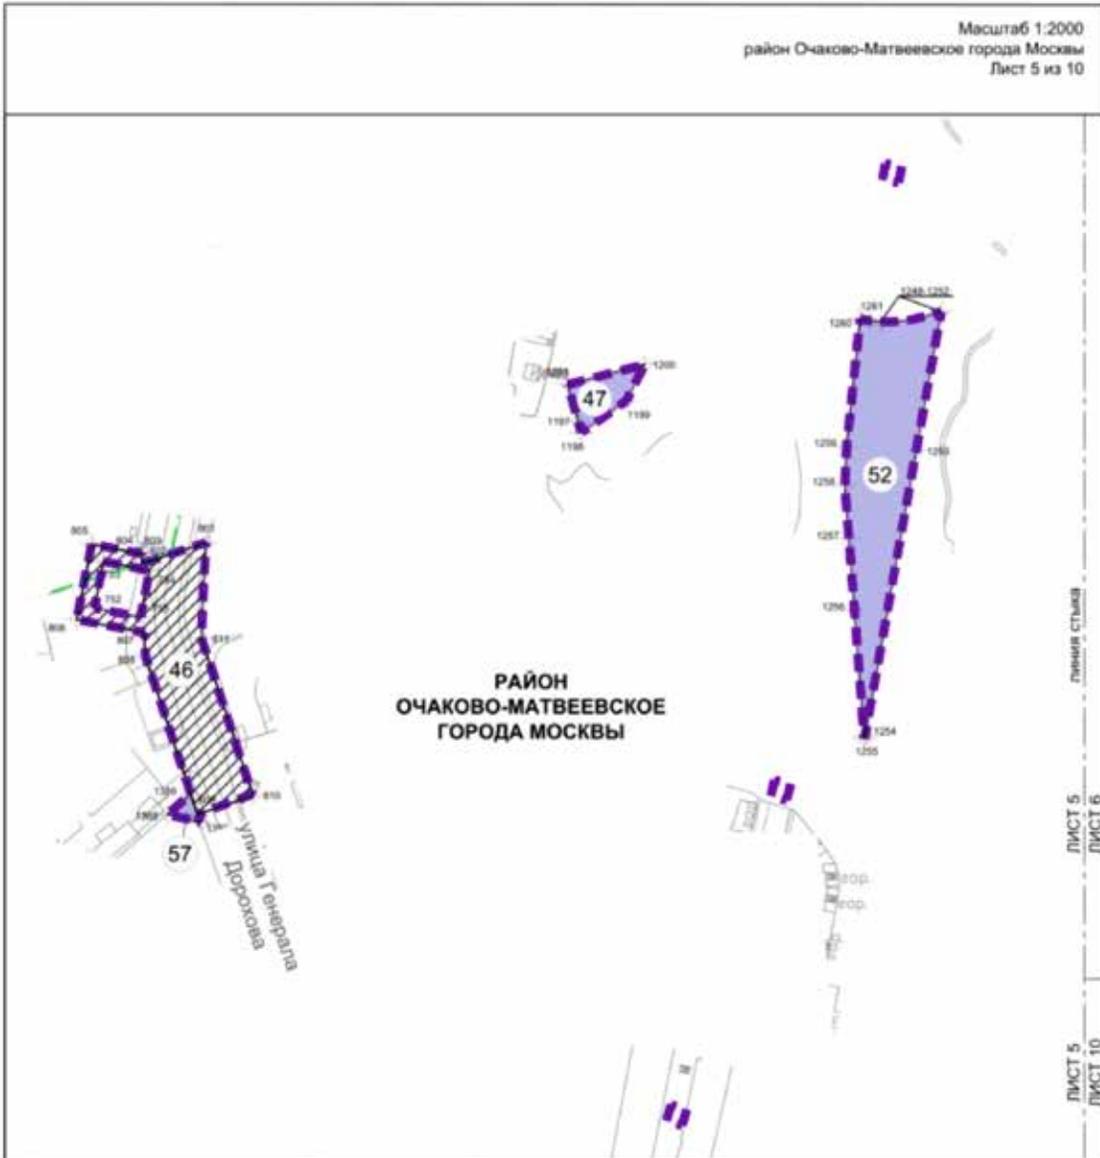

УСЛОВНЫЕ ОБОЗНАЧЕНИЯ:



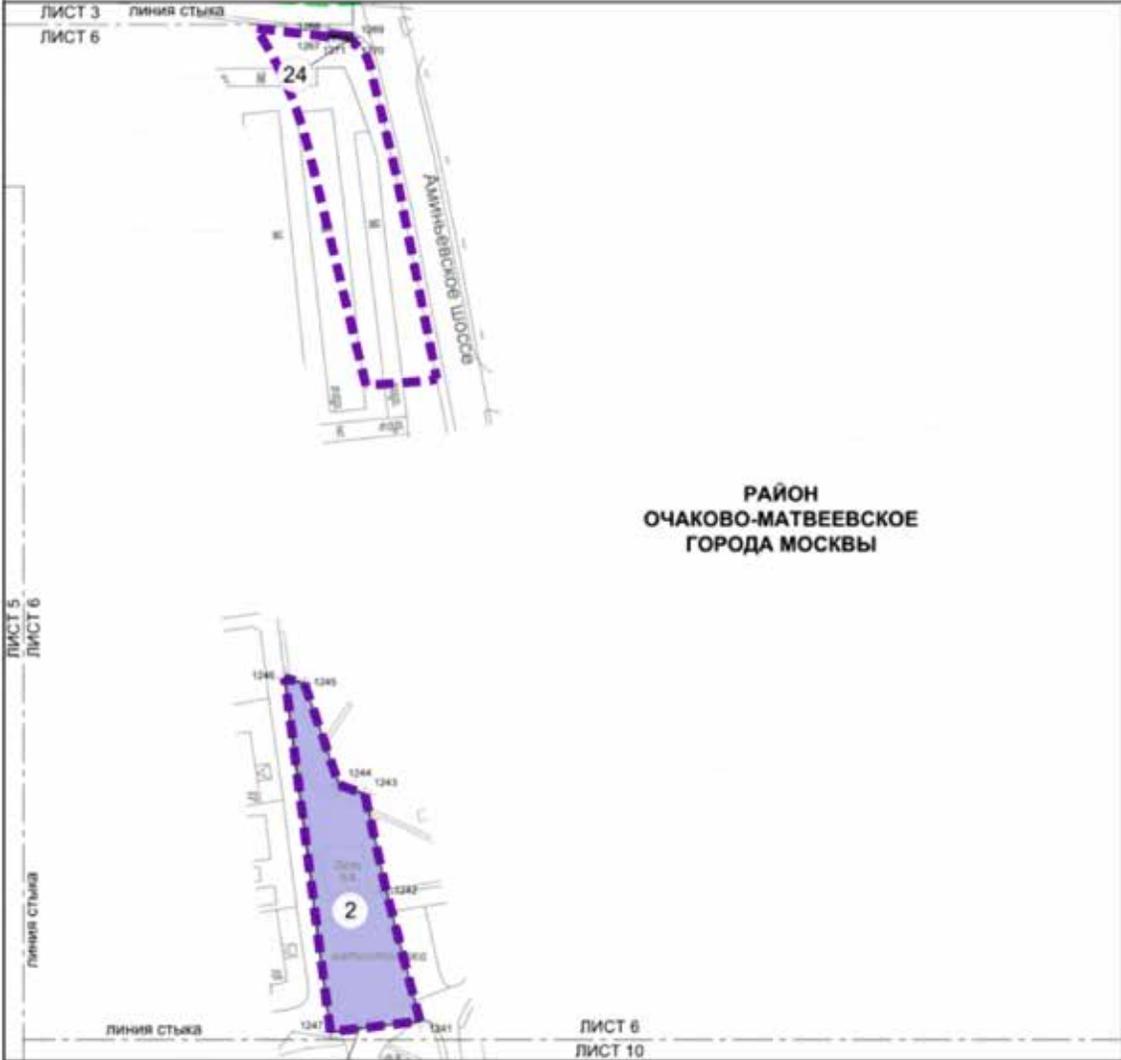


**РАЙОН
ОЧАКОВО-МАТВЕЕВСКОЕ
ГОРОДА МОСКВЫ**


УСЛОВНЫЕ ОБОЗНАЧЕНИЯ:

-  границы внесения изменений в проект планировки территории
-  границы зон планируемого размещения линейных объектов
-  номера характерных точек границ зон планируемого размещения линейных объектов
-  номер зоны планируемого размещения линейных объектов

ЗОНЫ ПЛАНИРУЕМОГО РАЗМЕЩЕНИЯ ЛИНЕЙНЫХ ОБЪЕКТОВ:

-  земельные объекты метрополитена, в том числе с подземными частями
-  инженерной инфраструктуры

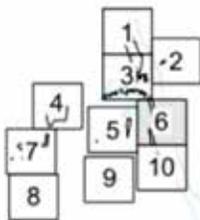

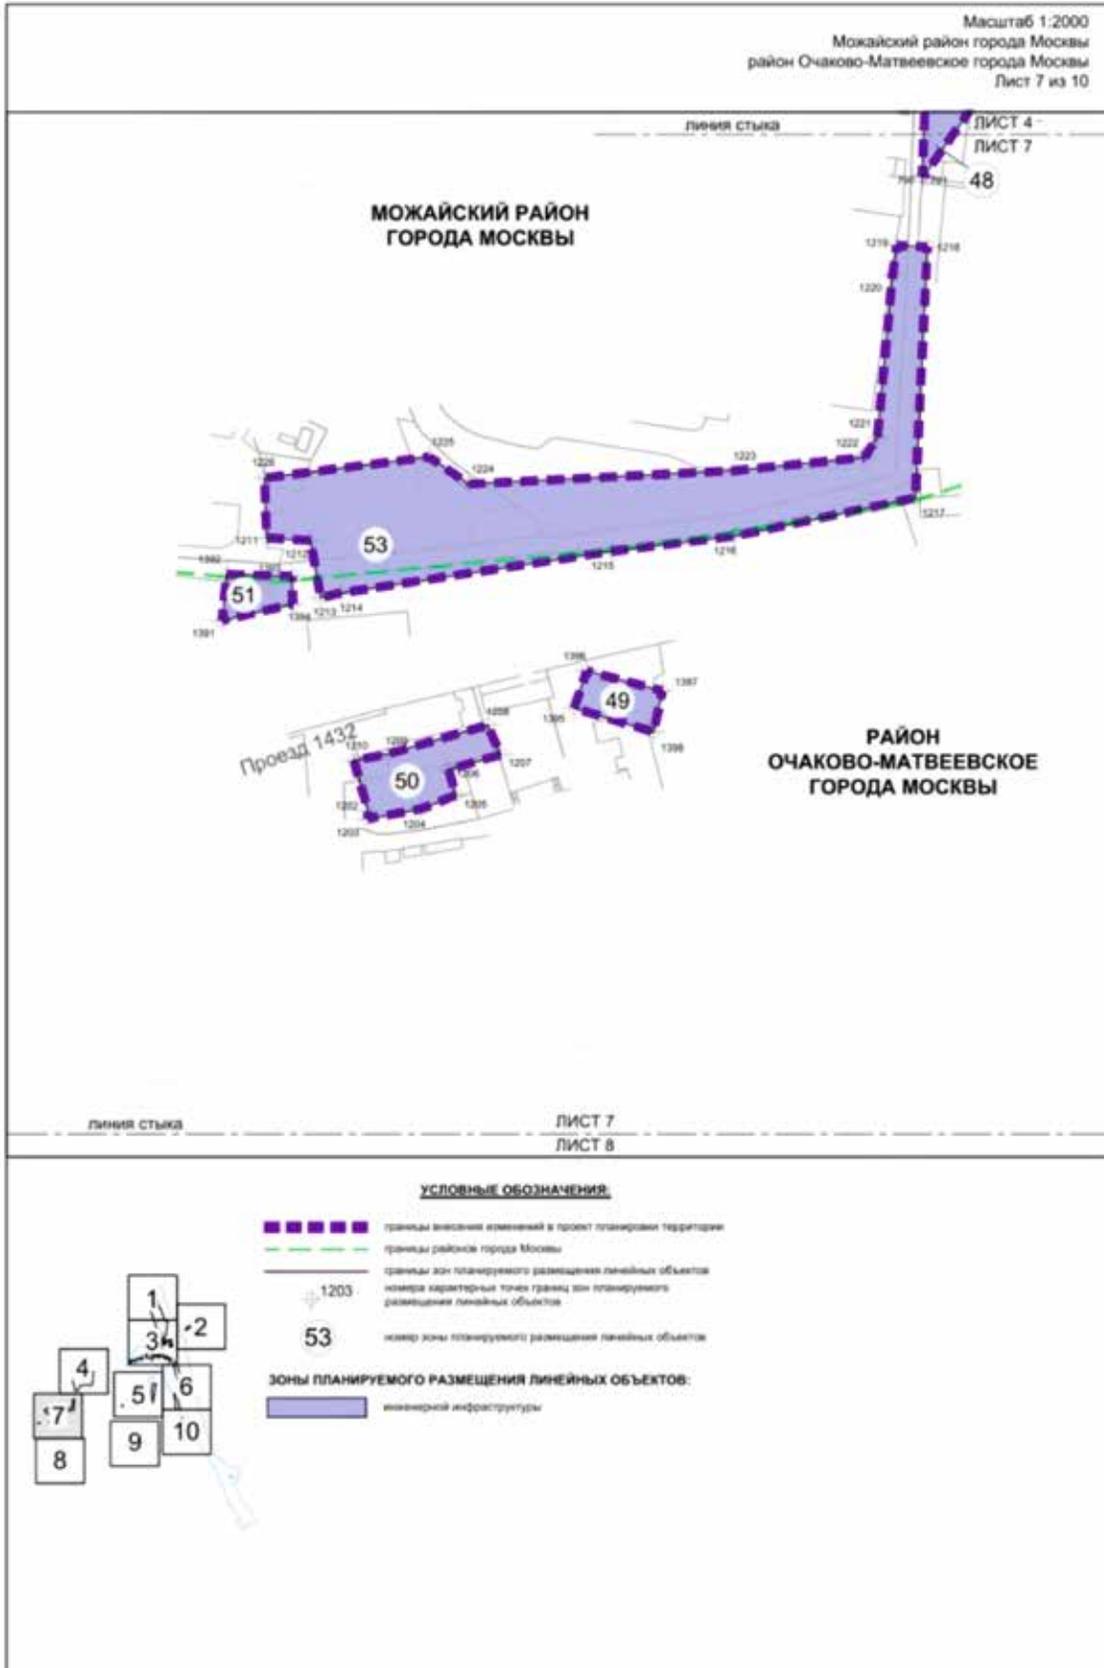

линейный стык

ЛИСТ 7
ЛИСТ 8

**РАЙОН
ОЧАКОВО-МАТВЕЕВСКОЕ
ГОРОДА МОСКВЫ**




Проектируемый проезд 1433

УСЛОВНЫЕ ОБОЗНАЧЕНИЯ:


-  границы внесения изменений в проект планировки территории
-  границы зон планируемого размещения линейных объектов
-  843 номер характерных точек границ зон планируемого размещения линейных объектов
-  56 номер зоны планируемого размещения линейных объектов

ЗОНЫ ПЛАНИРУЕМОГО РАЗМЕЩЕНИЯ ЛИНЕЙНЫХ ОБЪЕКТОВ:

-  инженерной инфраструктуры

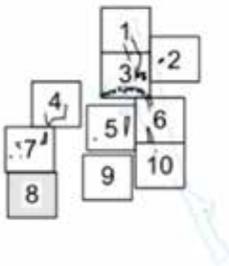

**РАЙОН
ОЧАКОВО-МАТВЕЕВСКОЕ
ГОРОДА МОСКВЫ**

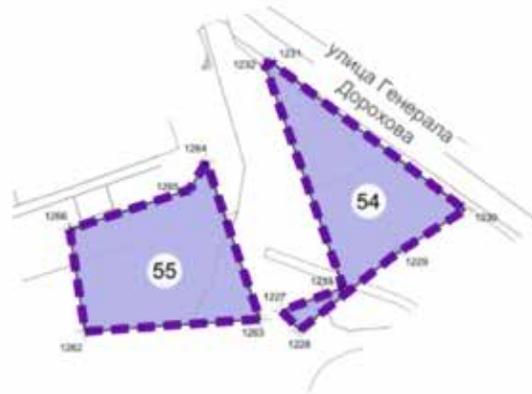



УСЛОВНЫЕ ОБОЗНАЧЕНИЯ:

-  границы вносимых изменений в проект планировки территории
-  границы зон планируемого размещения линейных объектов
-  номера характерных точек границ зон планируемого размещения линейных объектов
-  номер зоны планируемого размещения линейных объектов

ЗОНЫ ПЛАНИРУЕМОГО РАЗМЕЩЕНИЯ ЛИНЕЙНЫХ ОБЪЕКТОВ:

-  инженерной инфраструктуры

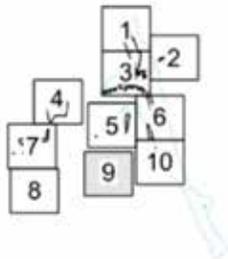

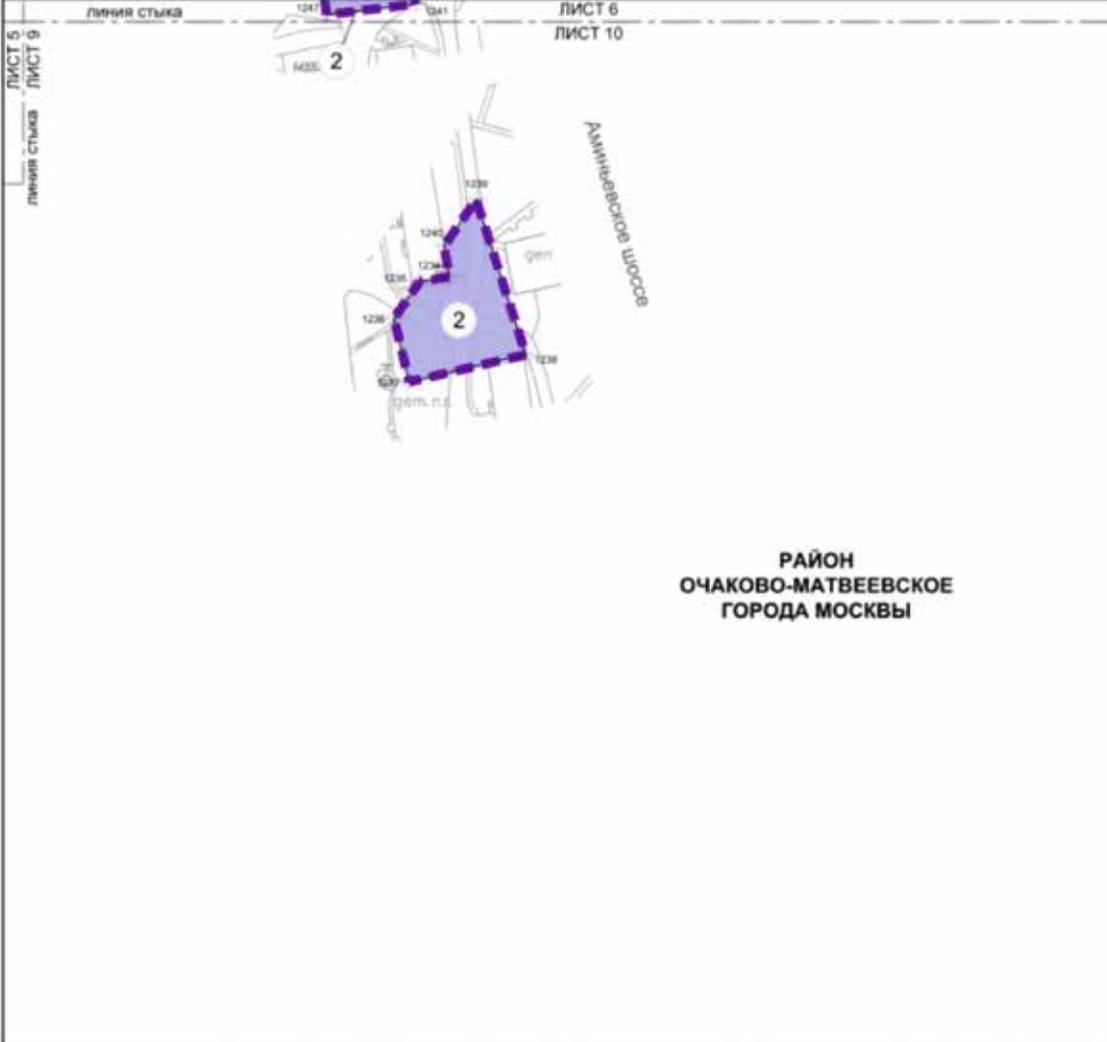

**РАЙОН
ОЧАКОВО-МАТВЕЕВСКОЕ
ГОРОДА МОСКВЫ**

УСЛОВНЫЕ ОБОЗНАЧЕНИЯ



Сообщение о планируемом изъятии для государственных нужд объектов недвижимого имущества, расположенных на территории линейного объекта – трамвайной линии от Чертановской улицы до станции МЦД-2 «Покровское»

Цель изъятия для государственных нужд объектов недвижимого имущества – освобождение территорий планируемого размещения линейного объекта – трамвайной линии от Чертановской улицы до станции МЦД-2 «Покровское».

Границы зон планируемого размещения линейного объекта трамвайной линии от Чертановской улицы до станции МЦД-2 «Покровское» – утверждены постановлением Правительства Москвы от 10.03.2022 № 351-ПП.

Изъятие и предоставление компенсации за изымаемые объекты недвижимого имущества будут происходить в рамках действующего законодательства в соответствии со статьями 49, 56.5, 56.8 Земельного кодекса Российской Федерации, статьями 279 и 281 Гражданского кодекса Российской Федерации, статьями 9–11 и 28 Федерального закона от 05.04.2013 № 43-ФЗ «Об особенностях регулирования отдельных правоотношений в связи с присоединением к субъекту Российской Федерации – городу федерального значения Москве территорий и о внесении изменений в отдельные законодательные акты Российской Федерации».

Границы зон планируемого размещения вышеуказанных объектов прилагаются.

Заинтересованные лица могут получить информацию о предполагаемом изъятии земельных участков и (или) иных объектов недвижимого имущества для государственных нужд по телефону:

8 (495) 957-75-00 доб. 55-165, 55-381, 36-705.

Правообладатели подлежащих изъятию объектов недвижимого имущества, права которых не зарегистрированы, могут подать заявления об учете прав на объекты недвижимого имущества с приложением копий документов, подтверждающих права на указанные объекты недвижимого имущества. Такие заявления могут быть направлены заказным письмом с уведомлением о вручении в Департамент городского имущества города Москвы на имя заместителя руководителя Прусакову Наталию Васильевну по адресу: 125993, г. Москва, 1-й Красногвардейский проезд, д. 21, стр. 1.

1.2. Чертеж границ зон планируемого размещения линейных объектов

Лист 1 из 17
Масштаб 1:2000
район Зюзино города Москвы



УСЛОВНЫЕ ОБОЗНАЧЕНИЯ

■ ■ ■ ■ ■ границы подготовки проекта установления территории

1

2

3 4 5 6 7 8 9 10 11 12 13 14 15 16 17

3

Лист 2 из 17
Масштаб 1:2000
район Чертаново Северное города Москвы

район Чертаново Северное
города Москвы



УСЛОВНЫЕ ОБОЗНАЧЕНИЯ

■ ■ ■ ■ ■ границы территории проекта планировки территории

1

2

3 4 5 6 7 8 9 10 11 12 13 14 15 16 17


3




район Чертаново Южное
города Москвы

УСЛОВНЫЕ СООБРАЖЕНИЯ

■■■■■■■■ границы подготовки проекта планировки территории

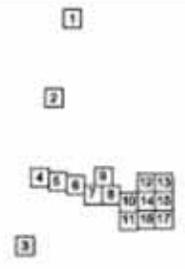

Лист 4 из 17
 Масштаб 1:2000
 район Чертаново Центральное города Москвы

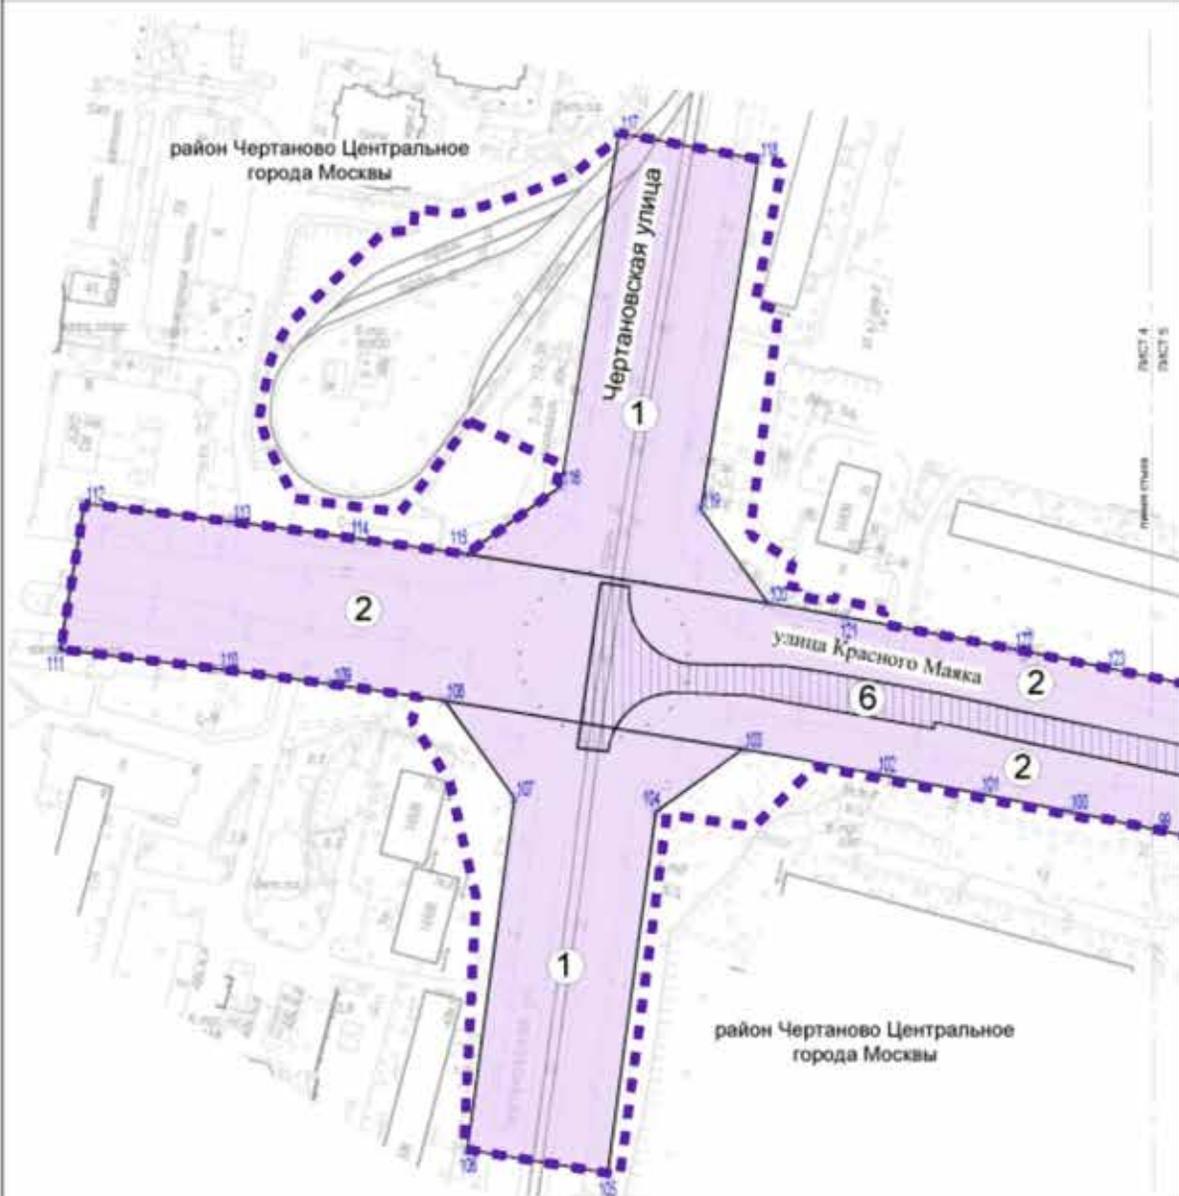

УСЛОВНЫЕ ОБОЗНАЧЕНИЯ


- - - - - границы подработки проекта планировки территории
- границы зон планировочного разделения линейных объектов
- 115 номера характерных точек границ зон планировочного разделения линейных объектов
- зоны планировочного разделения линейных объектов
- улицы дорожной сети
- транспортный коммуникации
- 1 номер точек планировочного разделения линейных объектов

1

2

12	13
8	9
7	6
10	14-15
11	16-17

3

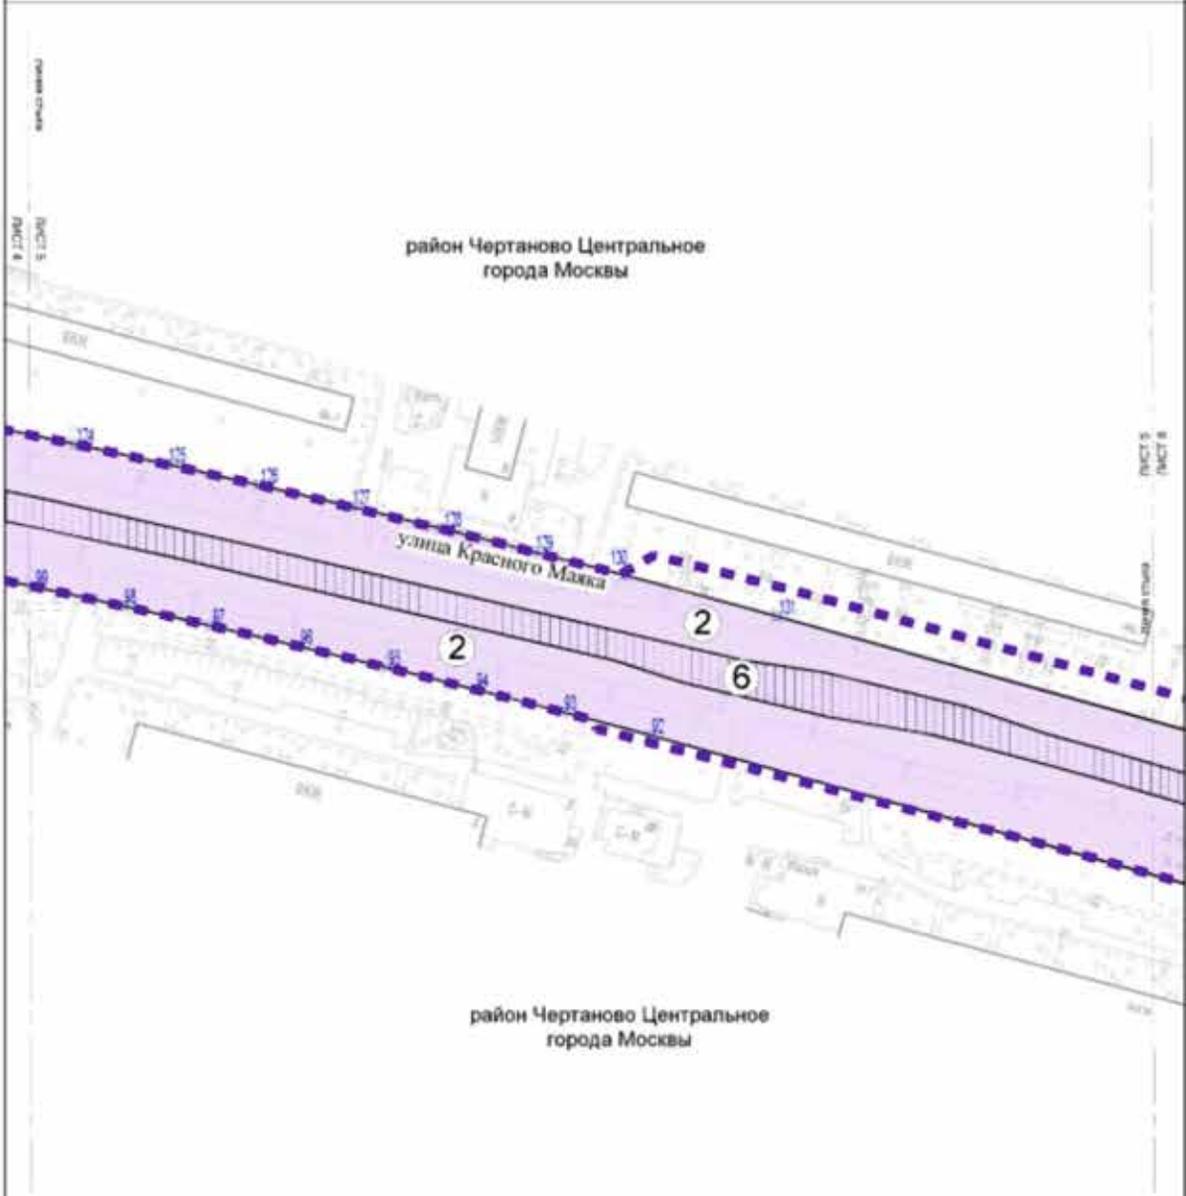

УСЛОВНЫЕ ОБОЗНАЧЕНИЯ

- границы подэтажа проекта планировки территории
- границы зон планируемого размещения линейных объектов
- номера характерных точек границ зон планируемого размещения линейных объектов
- зоны планируемого размещения линейных объектов
- улицы дорожной сети
- транспортные коммуникации
- номер зоны планируемого размещения линейных объектов




Лист 6 из 17
 Масштаб 1:2000
 район Чертаново Центральное города Москвы




УСЛОВНЫЕ ОБОЗНАЧЕНИЯ

-  границы подготовки проекта планировки территории
-  границы зон планировочного размещения линейных объектов
-  номера характерных точек границ зон планировочного размещения линейных объектов
-  зоны планировочного размещения линейных объектов
-  улицы дорожной сети
-  транспортные коммуникации
-  номер зоны планировочного размещения линейных объектов



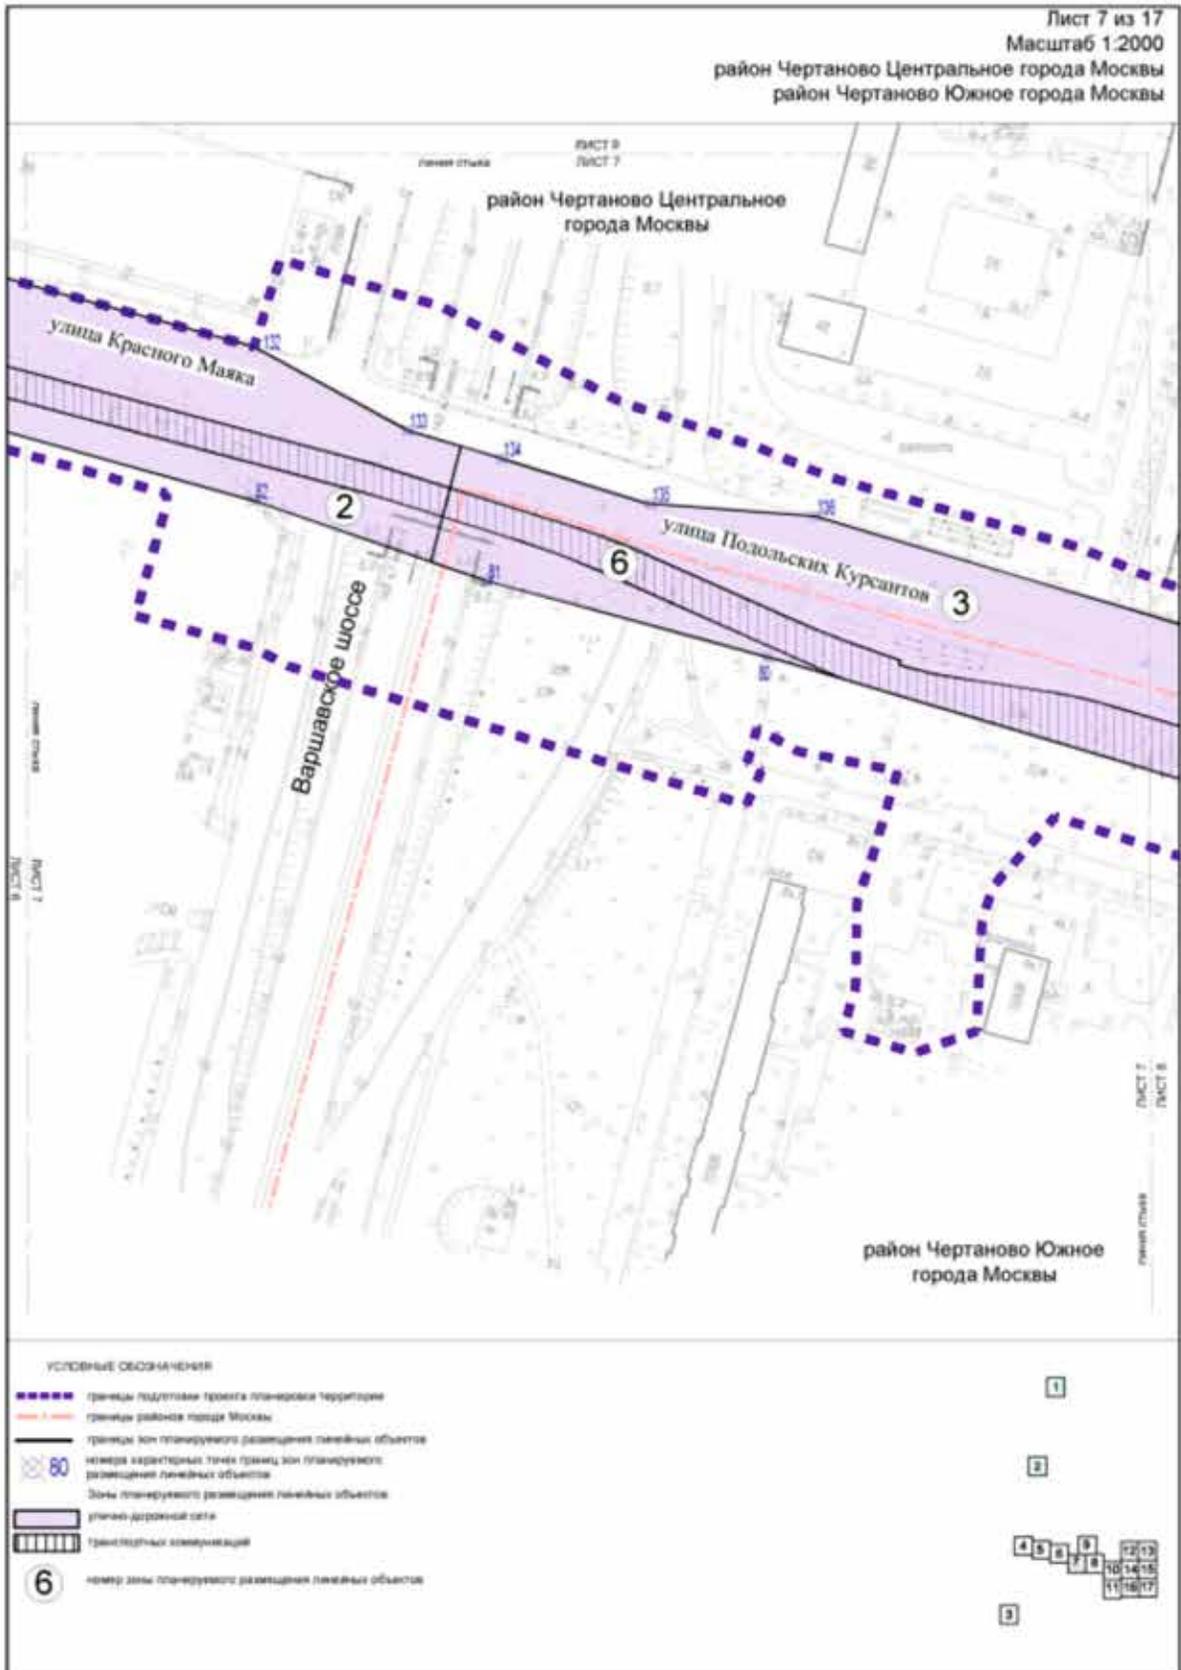

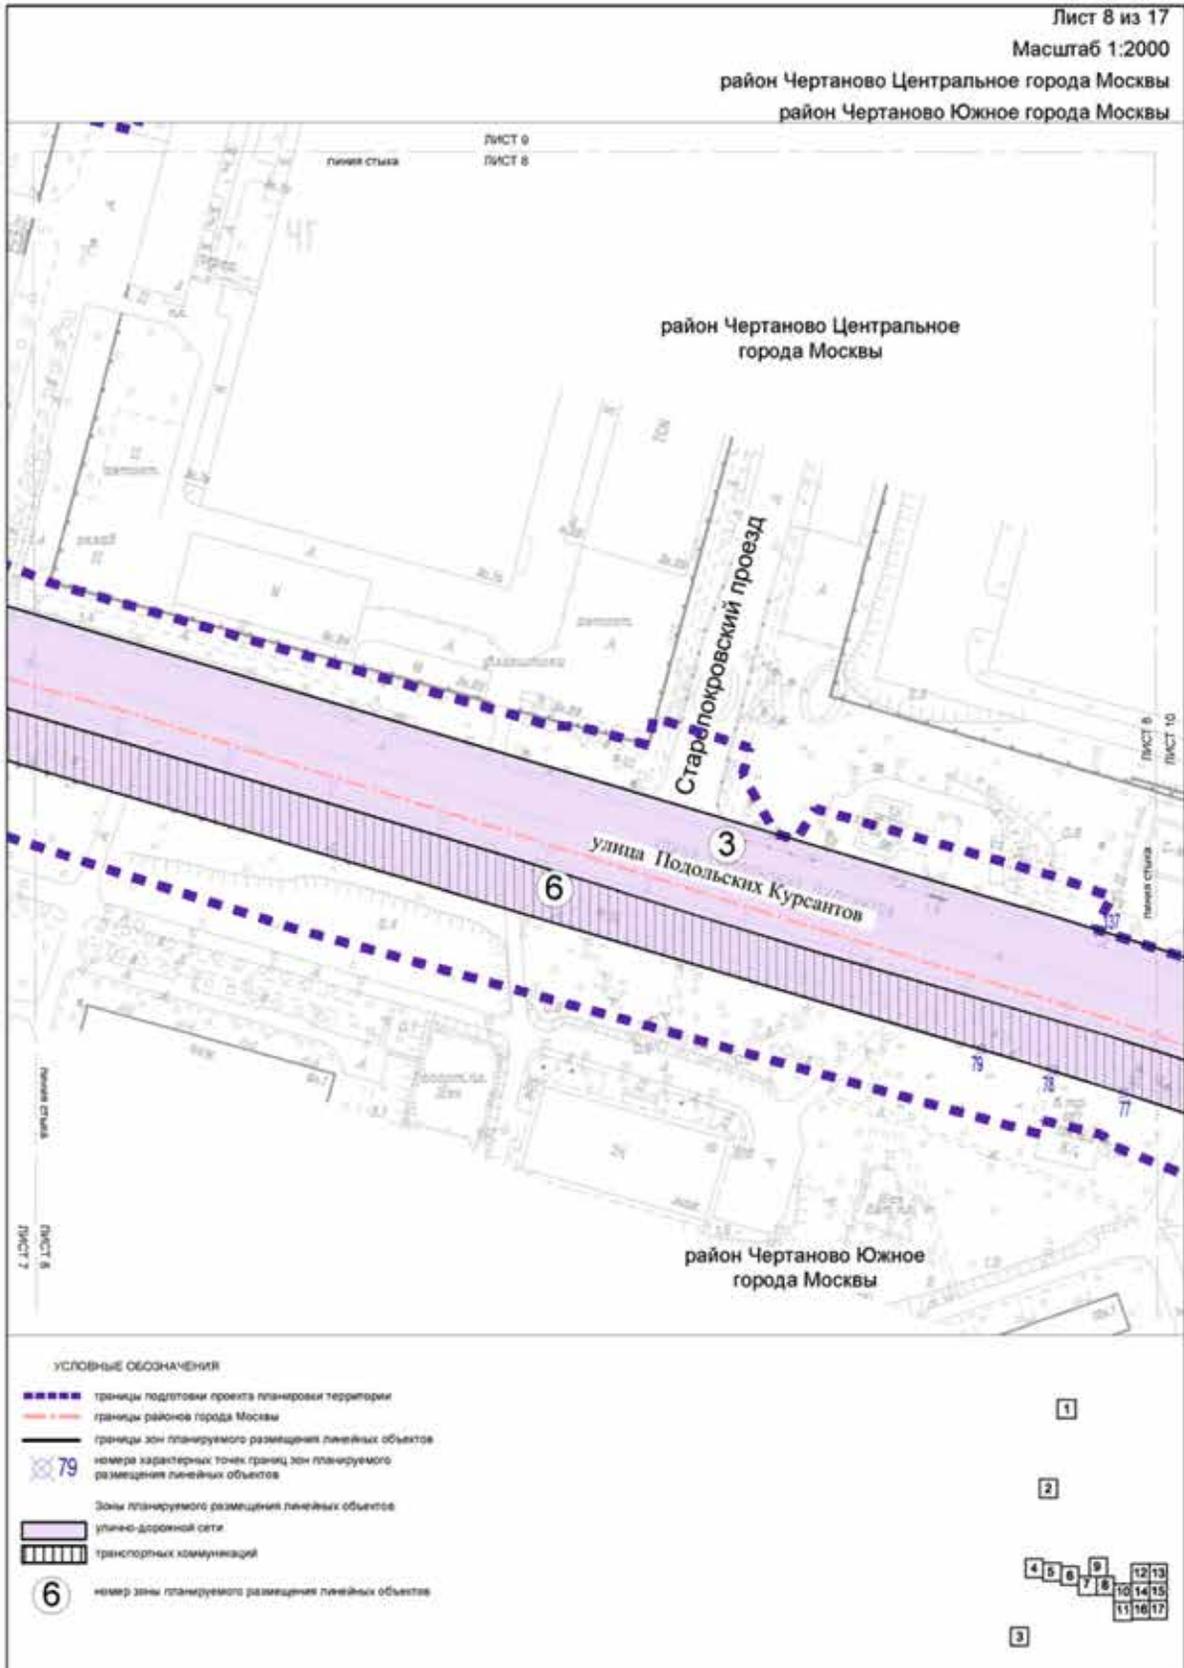

район Чертаново Центральное
города Москвы



УСЛОВНЫЕ ОБОЗНАЧЕНИЯ


----- граница подготовки проекта планировки территории


1

2

4 5 6 7 8 9 10 11 12 13
14 15 16 17


3

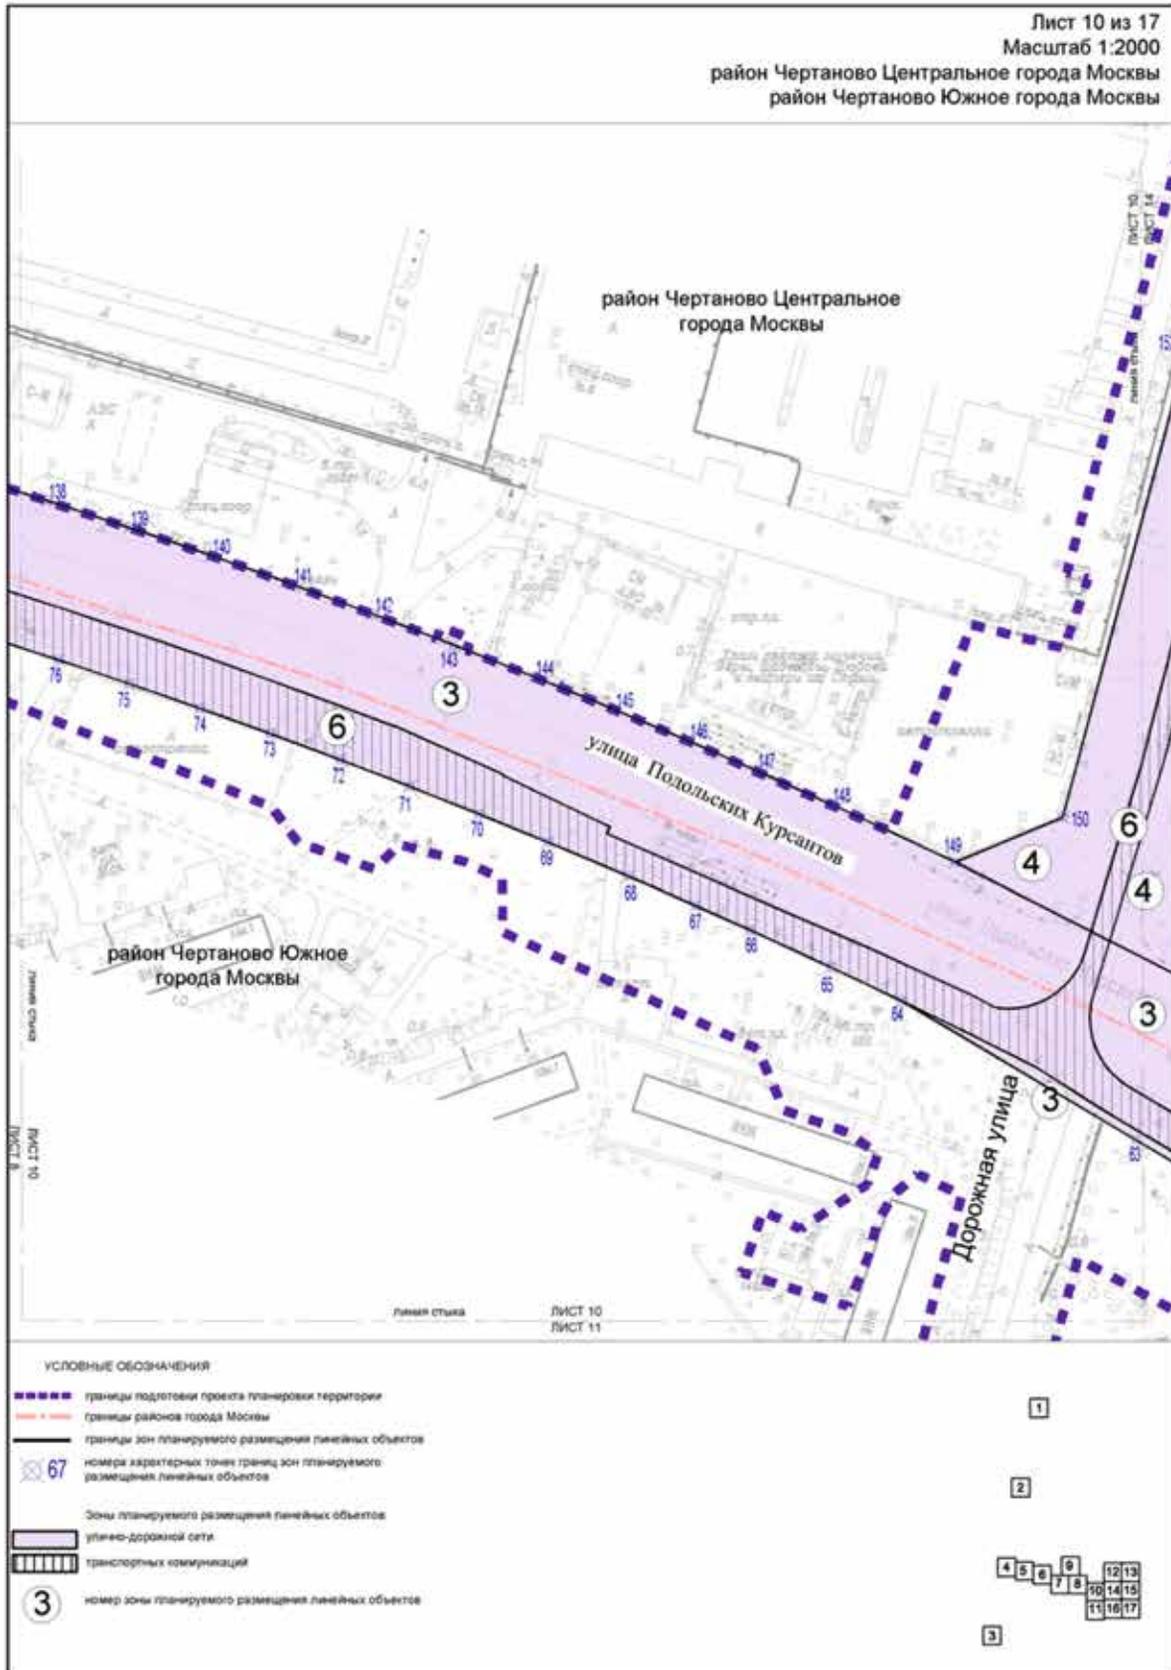


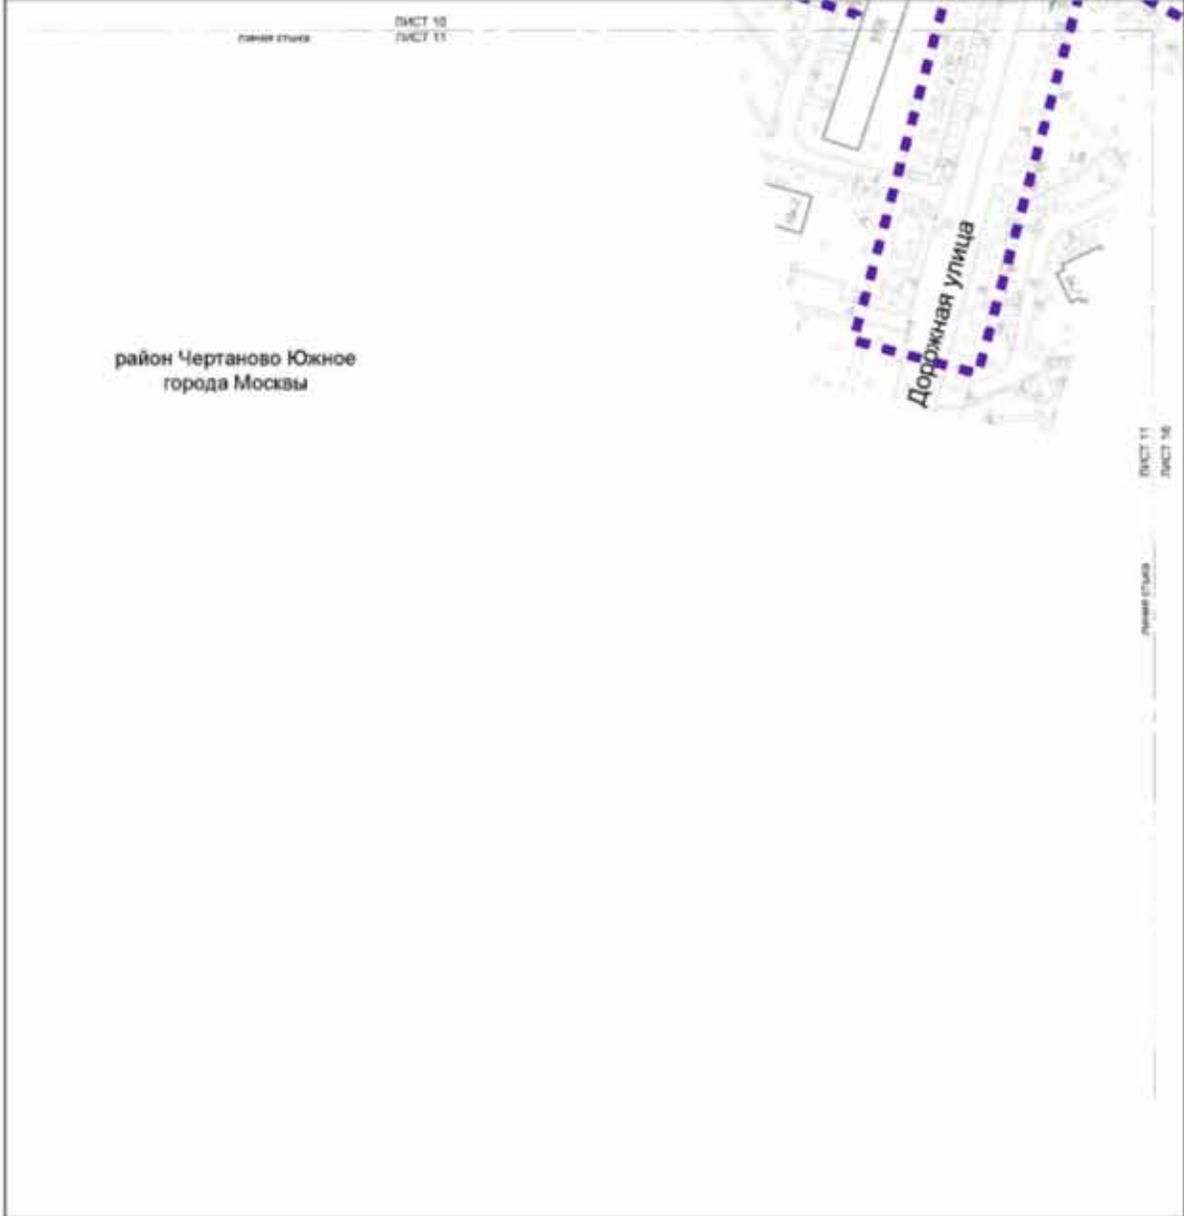

УСЛОВНЫЕ ОБОЗНАЧЕНИЯ


■ ■ ■ ■ ■ границы подготовки проекта планировки территории

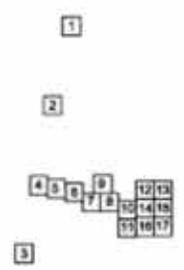


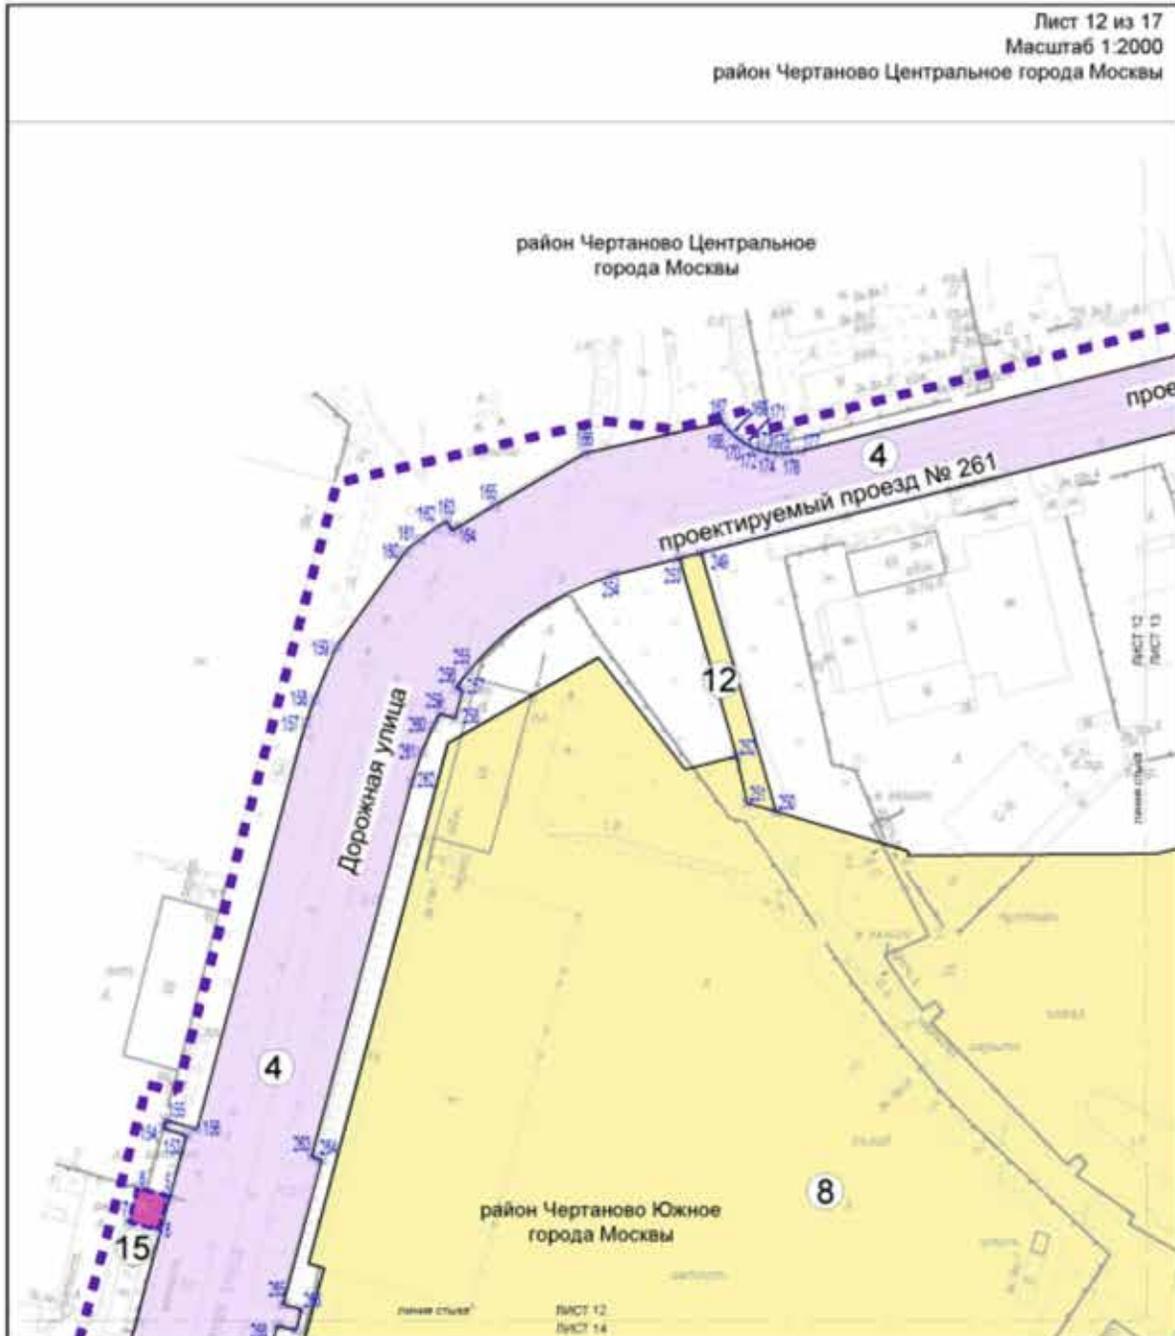

УСЛОВНЫЕ ОБОЗНАЧЕНИЯ

-  границы подготовки проекта планировки территории
-  границы зон планируемого размещения линейных объектов
-  номера издательных тираж границ зон планируемого размещения линейных объектов
-  границы зон планируемого размещения объектов капитального строительства, проектируемые в составе линейных объектов
-  зоны планируемого размещения линейных объектов
-  улицы дорожной сети
-  транспортная инфраструктура
-  инженерная инфраструктура
-  номер зоны планируемого размещения линейных объектов

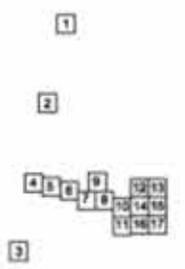

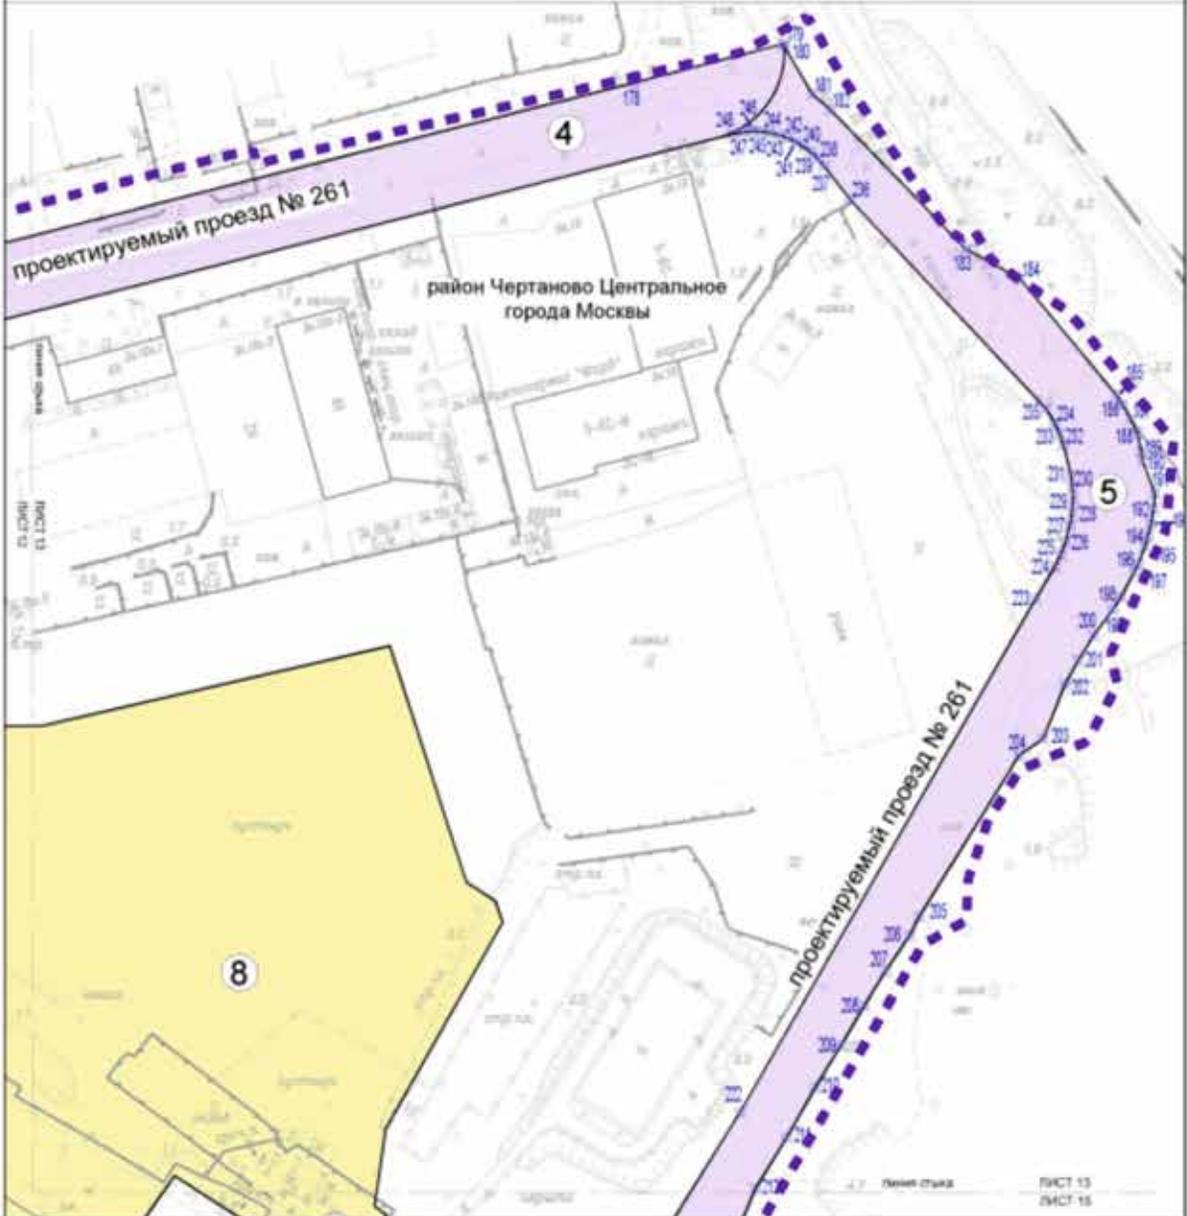

УСЛОВНЫЕ ОБОЗНАЧЕНИЯ

- границы подготовки проекта планировки территории
- границы зон планируемого размещения линейных объектов
- 208 зона парктельных зон границ зон планируемого размещения линейных объектов
- Зоны планируемого размещения линейных объектов
- улично-дорожная сеть
- транспортной инфраструктуры
- 5 неавт зоны планируемого размещения линейных объектов


1

2



3

Лист 14 из 17
 Масштаб 1:2000
 район Чертаново Центральное города Москвы
 район Чертаново Южное города Москвы

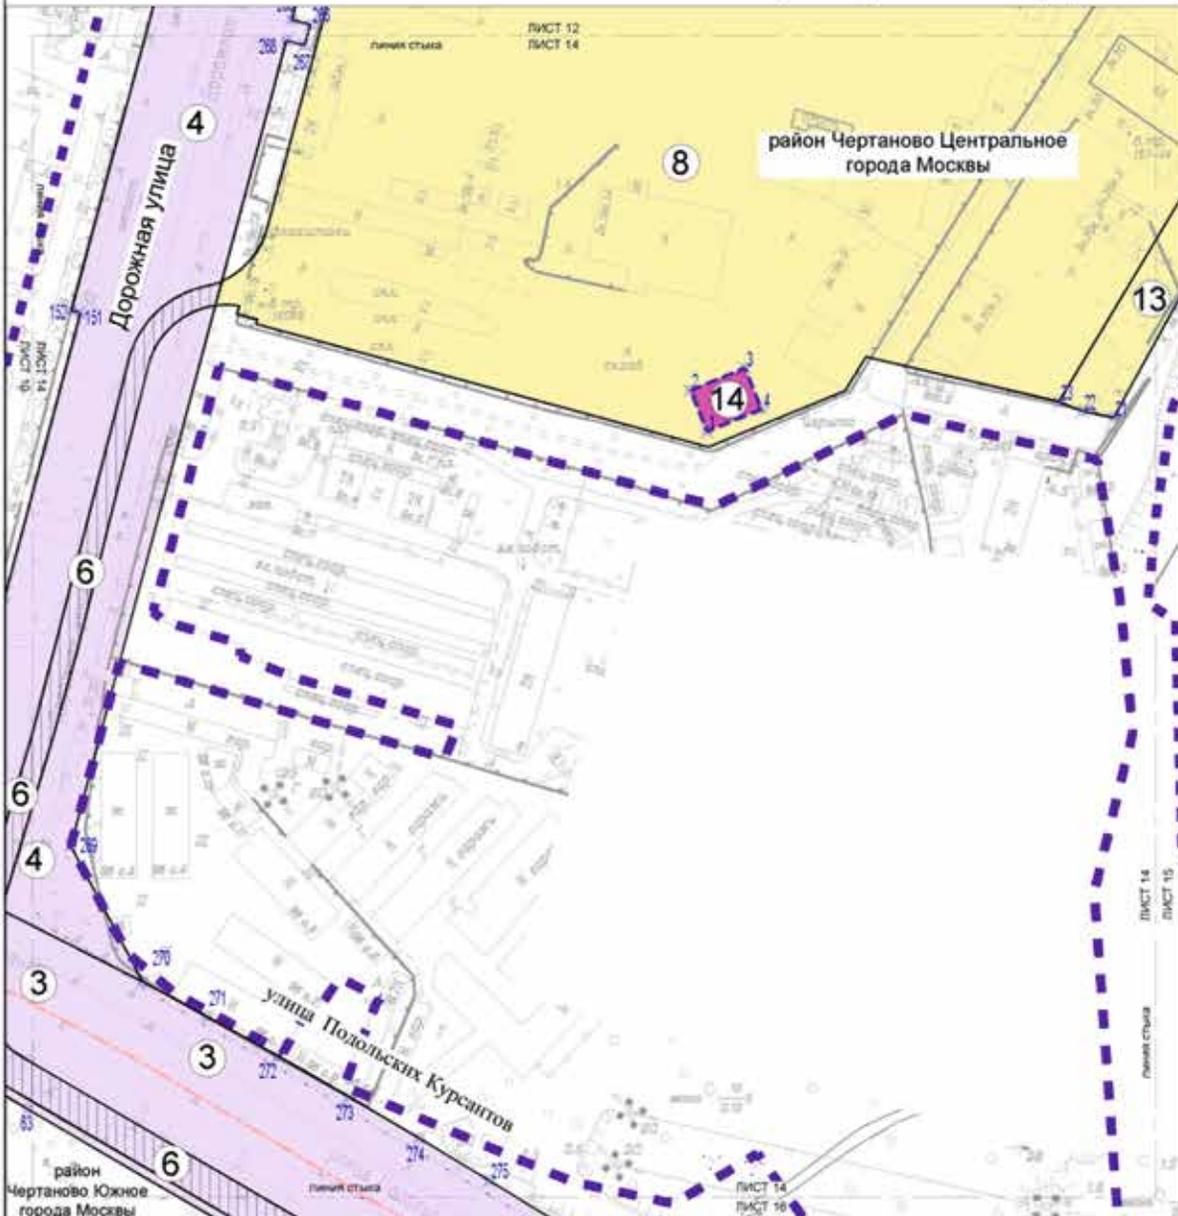

УСЛОВНЫЕ ОБОЗНАЧЕНИЯ


- - - - - границы подготовки проекта планировки территории
- - - - - границы районов города Москвы
- границы зон планируемого размещения линейных объектов
- ⊗ 275 номера характерных точек границ зон планируемого размещения линейных объектов
- - - - - границы зон планируемого размещения объектов капитального строительства, проектируемых в составе линейных объектов
- - - - - зоны планируемого размещения линейных объектов
- улично-дорожной сети
- транзитных коммуникаций
- транспортной инфраструктуры
- инженерной инфраструктуры
- 8 номер зоны планируемого размещения линейных объектов


1

2

4	5	6	9	12	13	
		7	8	10	14	15
				11	16	17

3

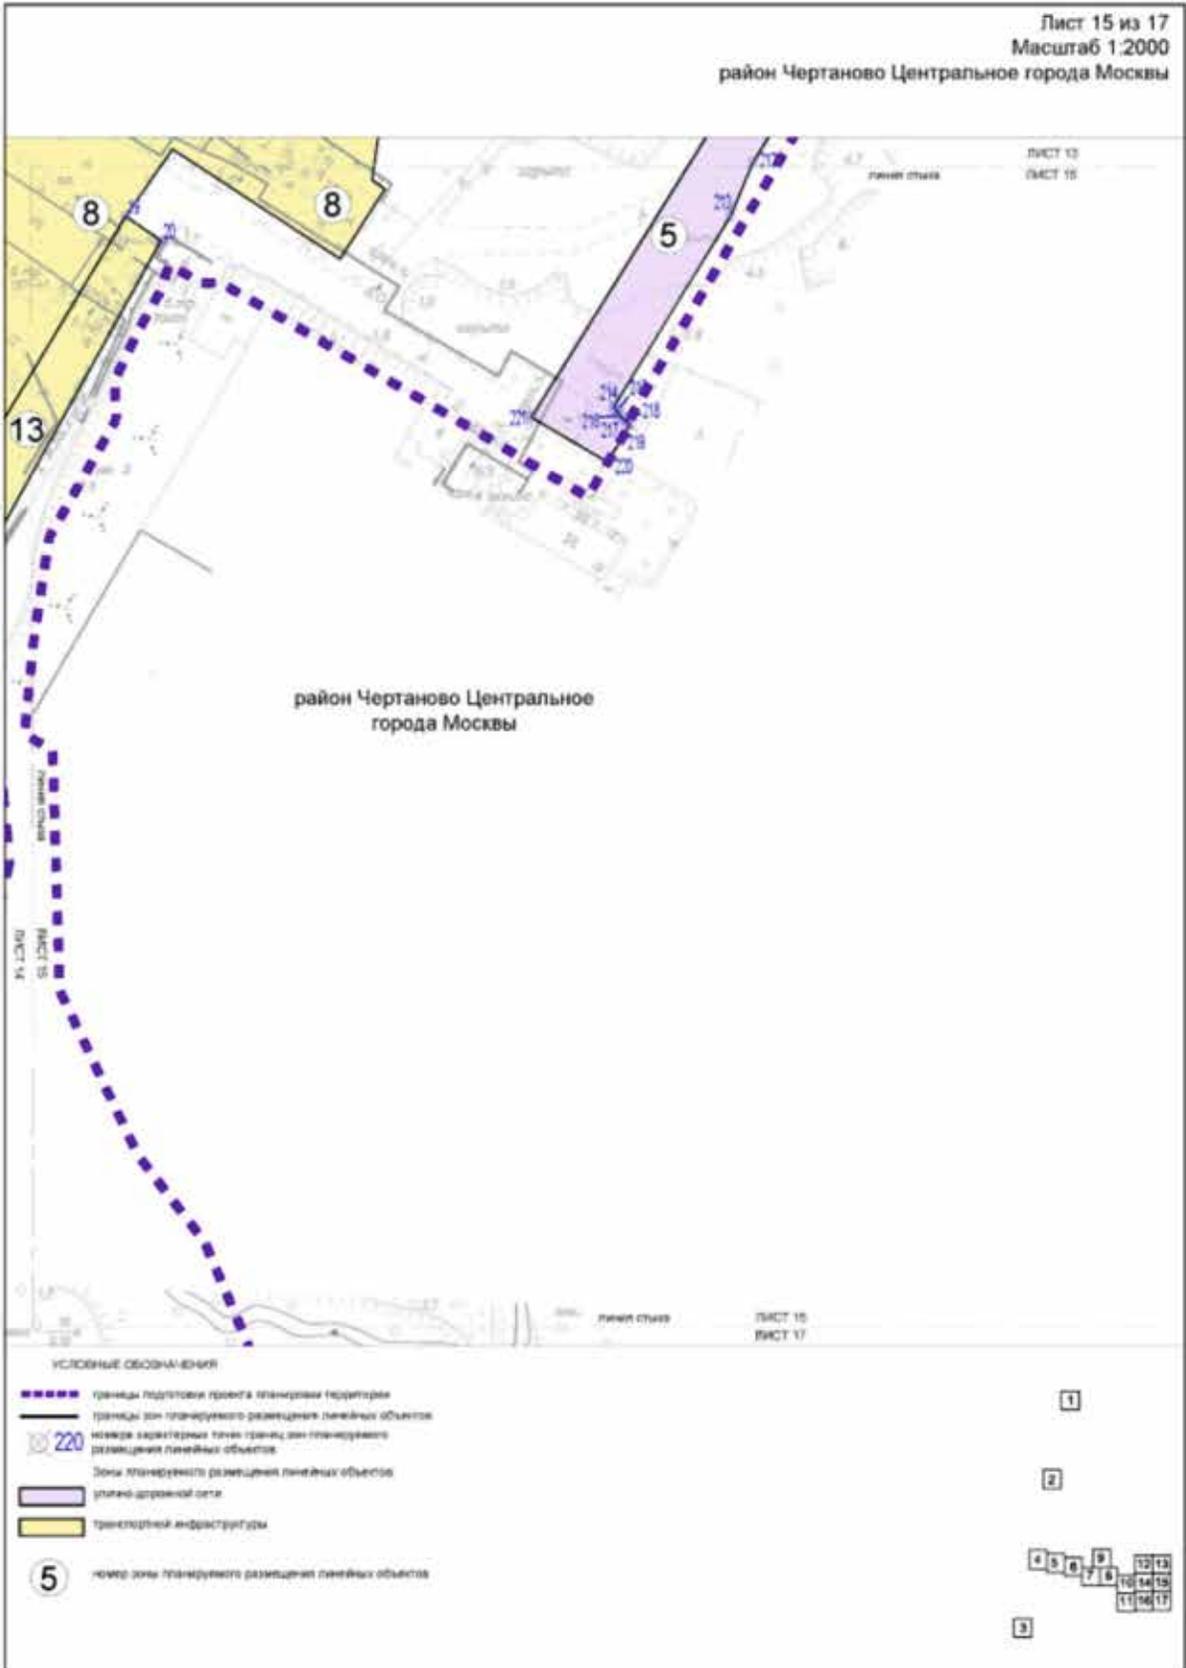

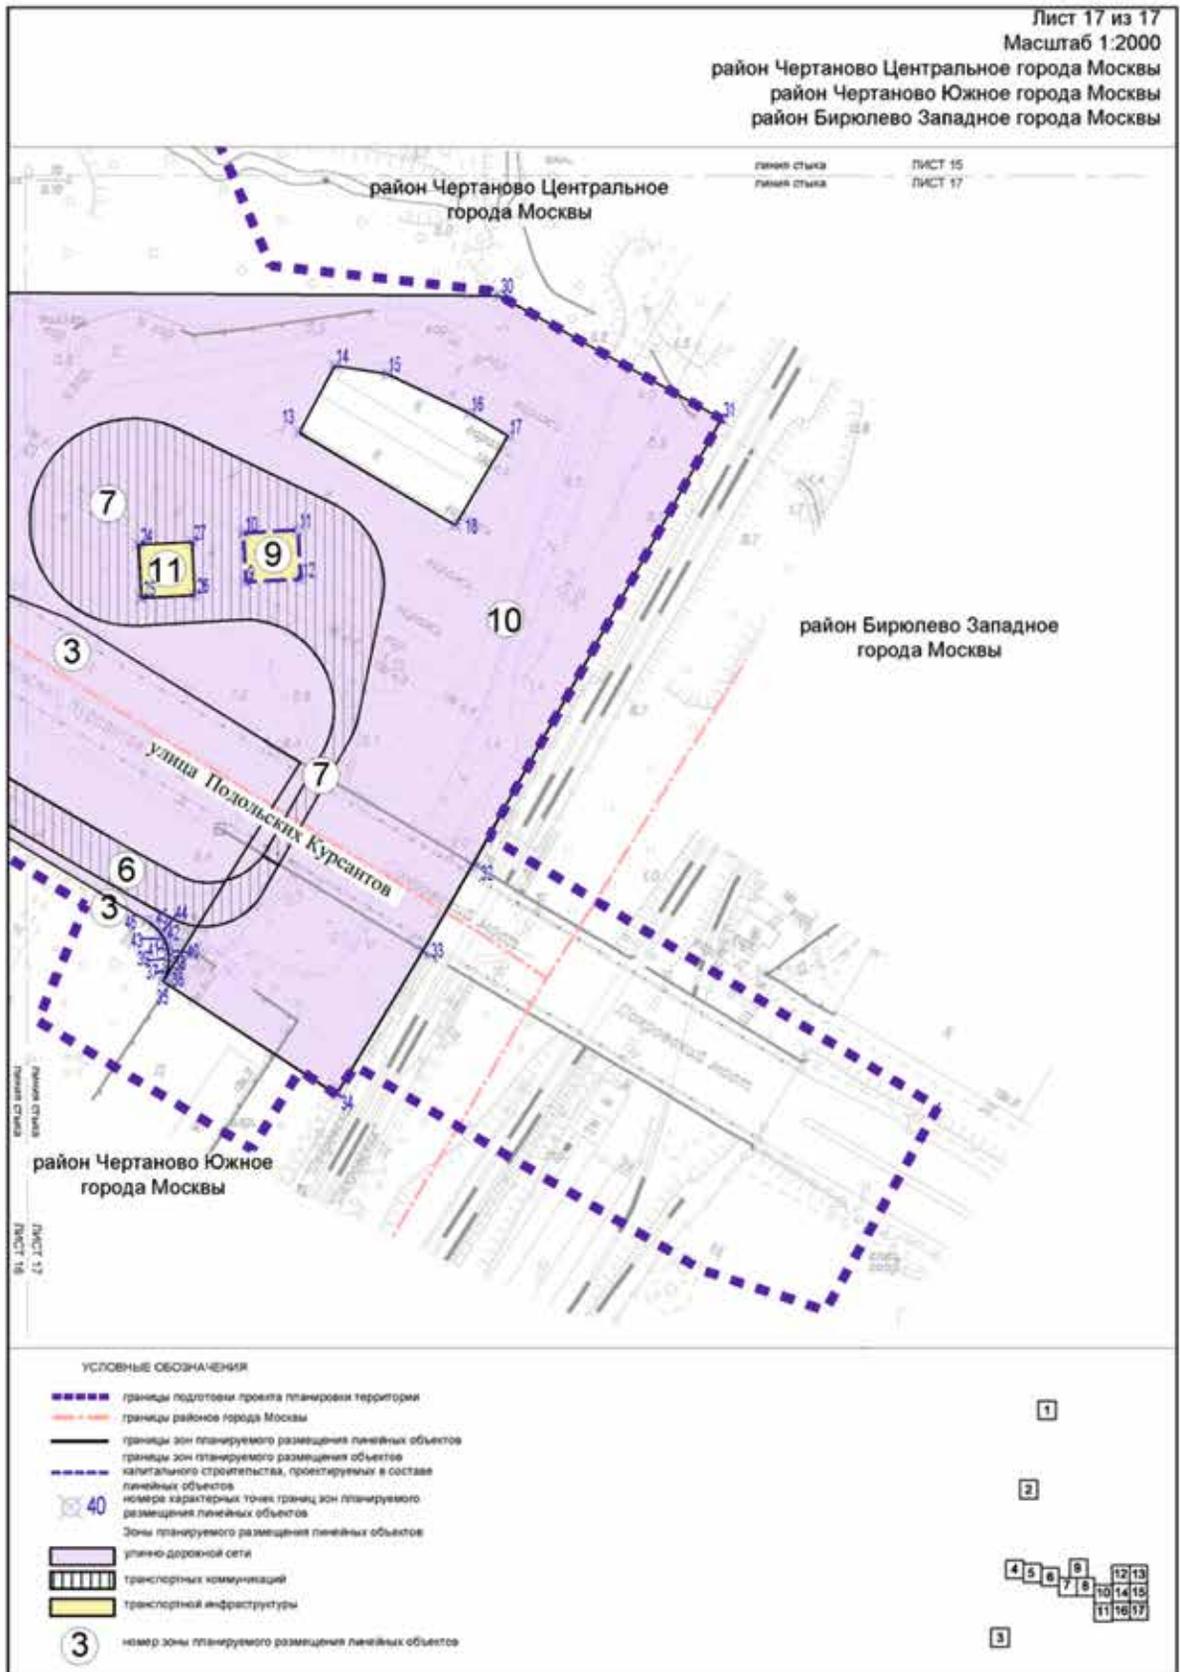

Сообщение о планируемом изъятии для государственных нужд объектов недвижимого имущества, расположенных на территории, ограниченной Химкинским водохранилищем, Ленинградским шоссе и парком Северного речного вокзала

Цель изъятия для государственных нужд объектов недвижимого имущества – освобождение территории, ограниченной Химкинским водохранилищем, Ленинградским шоссе и парком Северного речного вокзала.

Границы зон планируемого размещения линейных объектов на территории, ограниченной Химкинским водохранилищем, Ленинградским шоссе и парком Северного речного вокзала – утверждены постановлением Правительства Москвы от 29.03.2022 № 478-ПП.


Изъятие и предоставление компенсации за изымаемые объекты недвижимого имущества будут происходить в рамках действующего законодательства в соответствии со статьями 49, 56.5, 56.8 Земельного кодекса Российской Федерации, статьями 279 и 281 Гражданского кодекса Российской Федерации, статьями 9–11 и 28 Федерального закона от 05.04.2013 № 43-ФЗ «Об особенностях регулирования отдельных правоотношений в связи с присоединением к субъекту Российской Федерации – городу федерального значения Москве территорий и о внесении изменений в отдельные законодательные акты Российской Федерации».

Границы зон планируемого размещения вышеуказанных объектов прилагаются.


Заинтересованные лица могут получить информацию о предполагаемом изъятии земельных участков и (или) иных объектов недвижимого имущества для государственных нужд по телефону:

8 (495) 957-75-00 доб. 55-165, 55-381, 36-705.

Правообладатели подлежащих изъятию объектов недвижимого имущества, права которых не зарегистрированы, могут подать заявления об учете прав на объекты недвижимого имущества с приложением копий документов, подтверждающих права на указанные объекты недвижимого имущества. Такие заявления могут быть направлены заказным письмом с уведомлением о вручении в Департамент городского имущества города Москвы на имя заместителя руководителя Прусакову Наталию Васильевну по адресу: 125993, г. Москва, 1-й Красногвардейский проезд, д. 21, стр. 1.

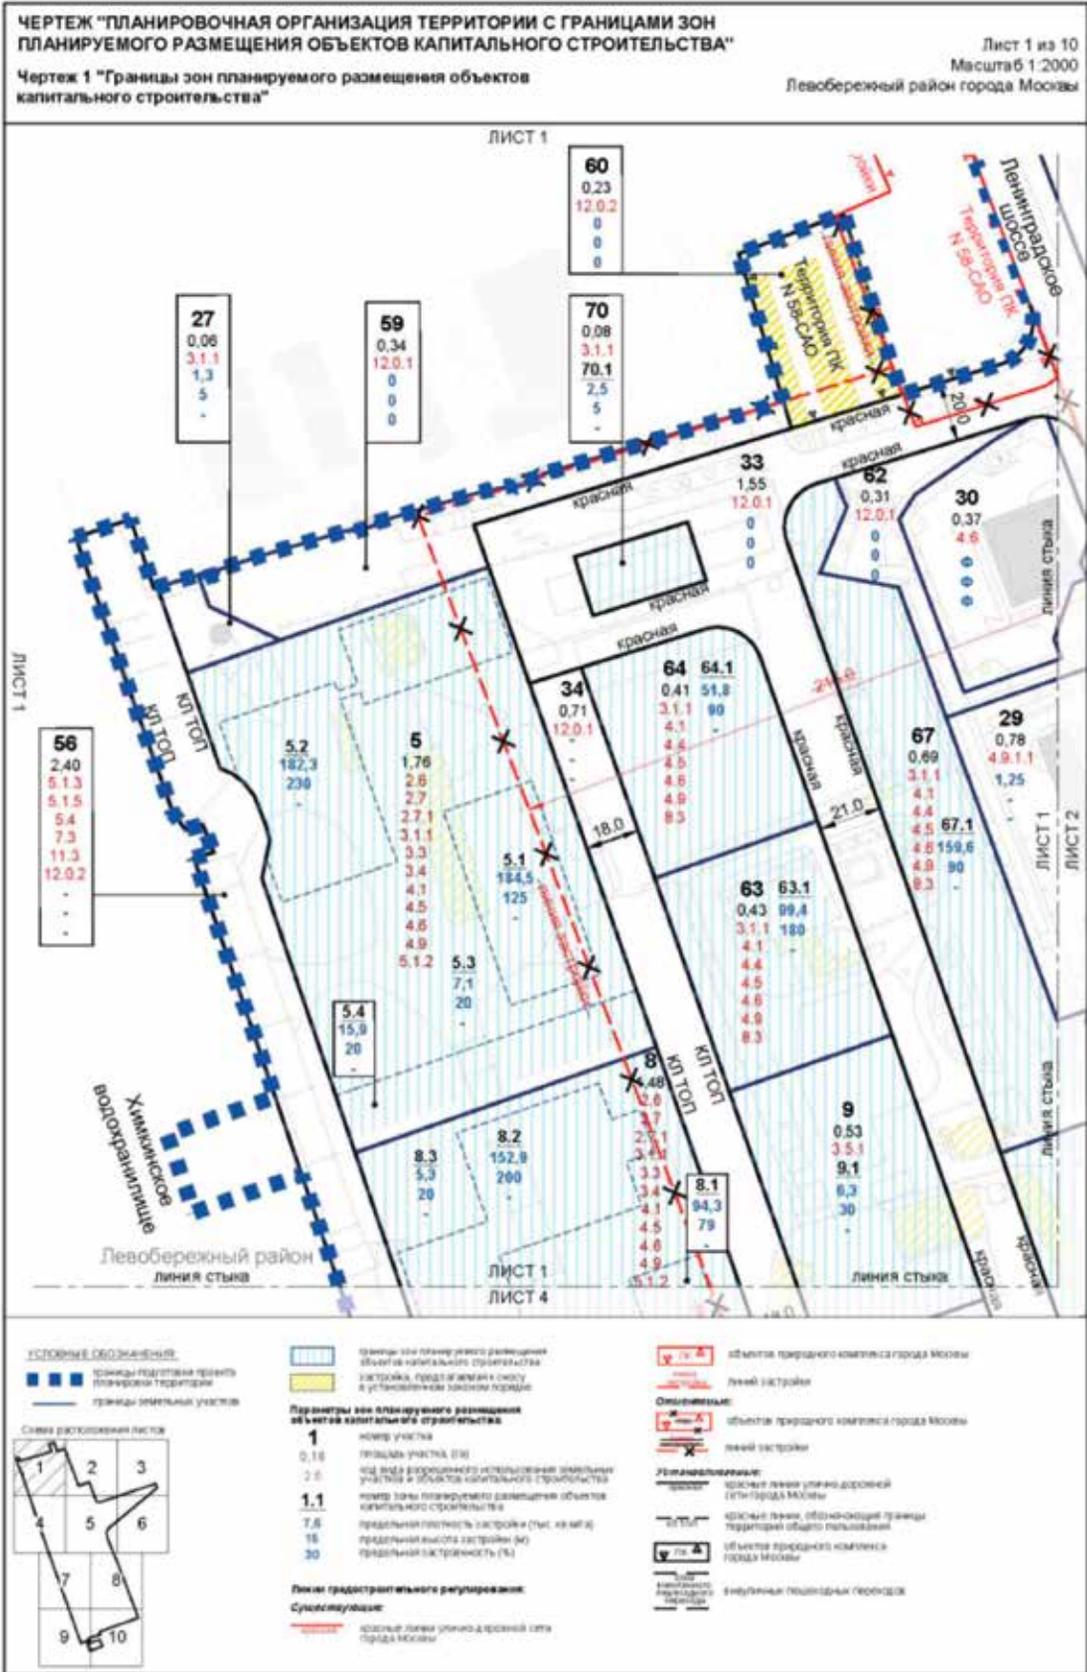

ЛИСТ 2

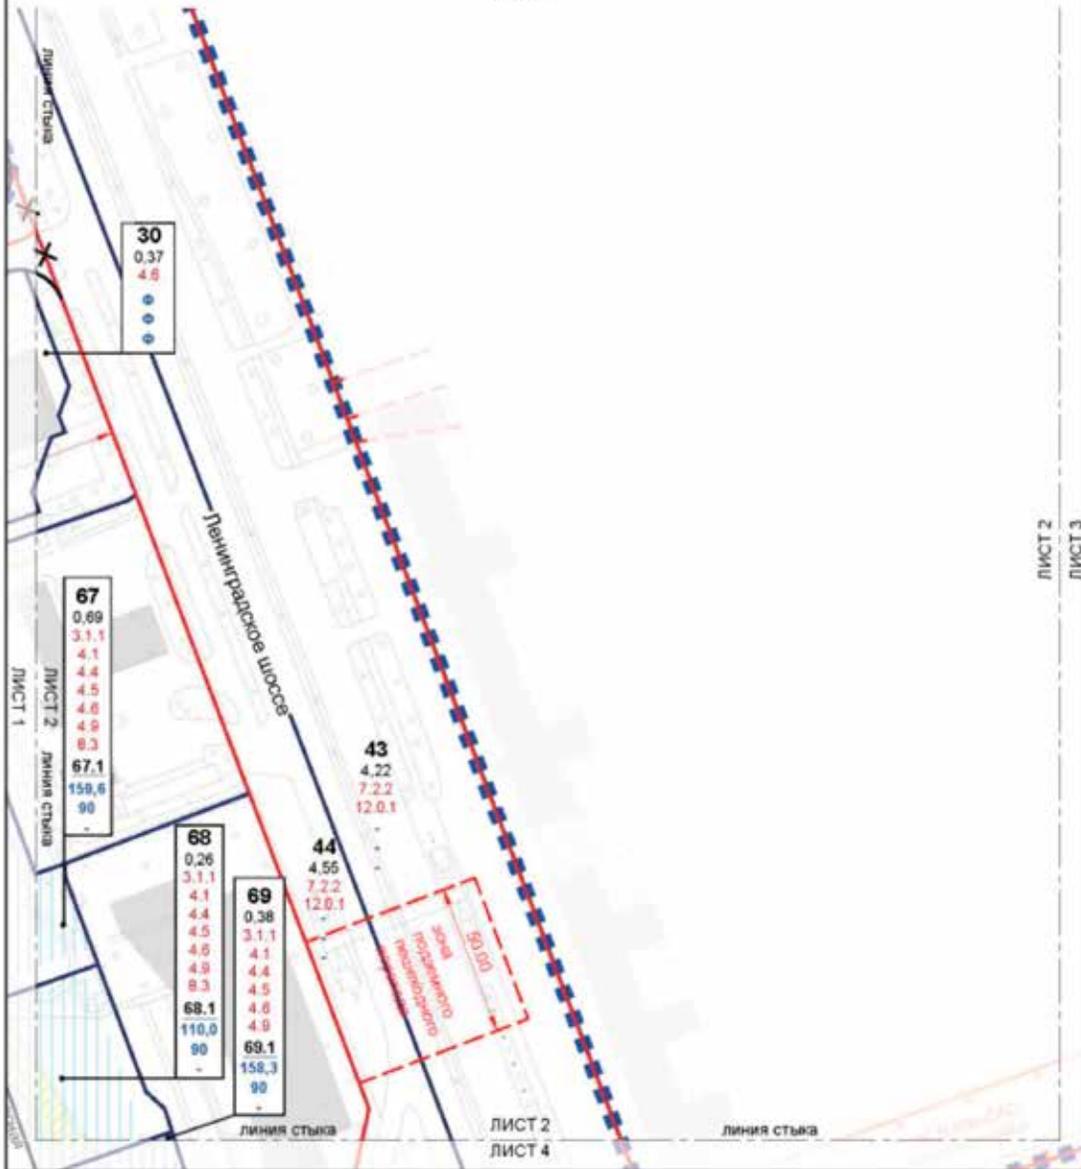

ЛИСТ 2
 ЛИСТ 3

УСЛОВНЫЕ ОБОЗНАЧЕНИЯ

- границы участков проекта
- границы территории
- границы земельных участков

- границы зон планировки и размещения объектов капитального строительства
- границы зон размещения объектов капитального строительства

Параметры зон планировки и размещения объектов капитального строительства:


- 1** номер участка
- 0,10** площадь участка, (га)
- 2,6** код зоны размещения объектов капитального строительства
- 1,1** номер зоны размещения объектов капитального строительства
- 7,6** предельная плотность застройки (тыс. кв. м/га)
- 15** предельная высота застройки (м)
- 30** предельная застроенность (%)

Линии градостроительного регулирования:


- Специальные:**
- красные линии улицы-дорожной сети города Москвы
 - объекты природного комплекса города Москвы
 - выделенный пешеходный переход
 - линия застройки
- Общественные:**
- объекты природного комплекса города Москвы

Условные обозначения:

- красные линии улицы-дорожной сети города Москвы

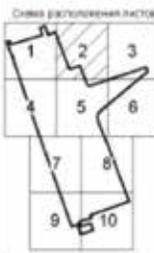

ЛИСТ 3

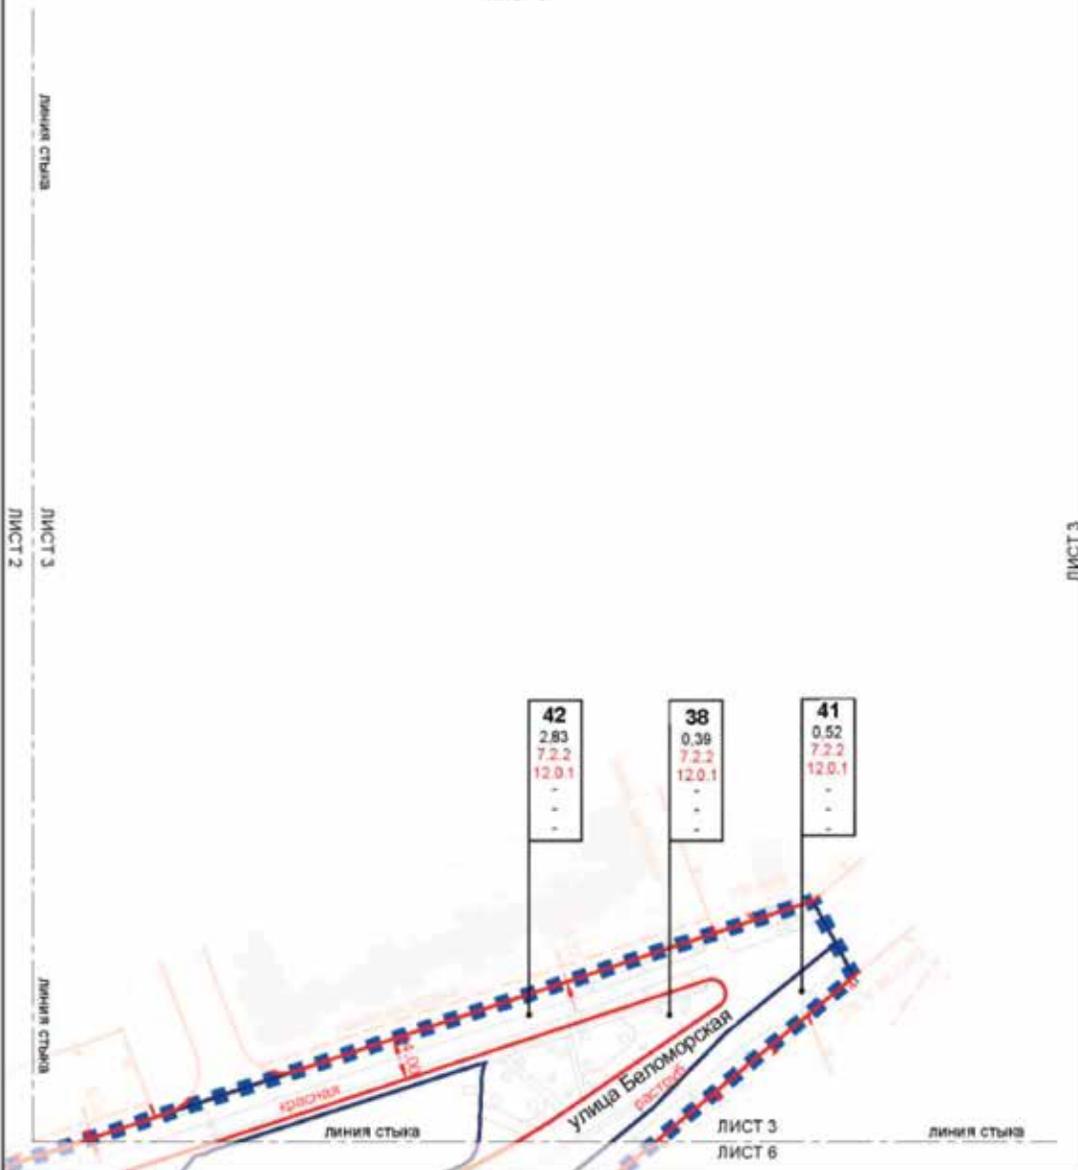

ОСНОВНЫЕ СВОИЗНАЧЕНИЯ

- ■ ■ границы подполки проекта планировки территории
- границы земельных участков

Схема расположения листов




Параметры зон планируемого размещения объектов капитального строительства

- 1 номер участка
- 0,18 площадь участка, кв. м
- 2 0 код вида разрешенного использования земельного участка и объектов капитального строительства
- 1.1 кодвв зоны планирования размещения объектов капитального строительства
- 7,8 предельная плотность застройки (тыс. кв. м/га)
- 15 предельная высота застройки (м)
- 30 предельная застроенность (%)

Линии градостроительного регулирования

- Существующие:**
 - красные линии улично-дорожной сети города Москвы
 - объекты градостроительного наследия города Москвы
 - линей застройки

Лист 4 из 10
 Масштаб 1:2000
 Левобережный район города Москвы

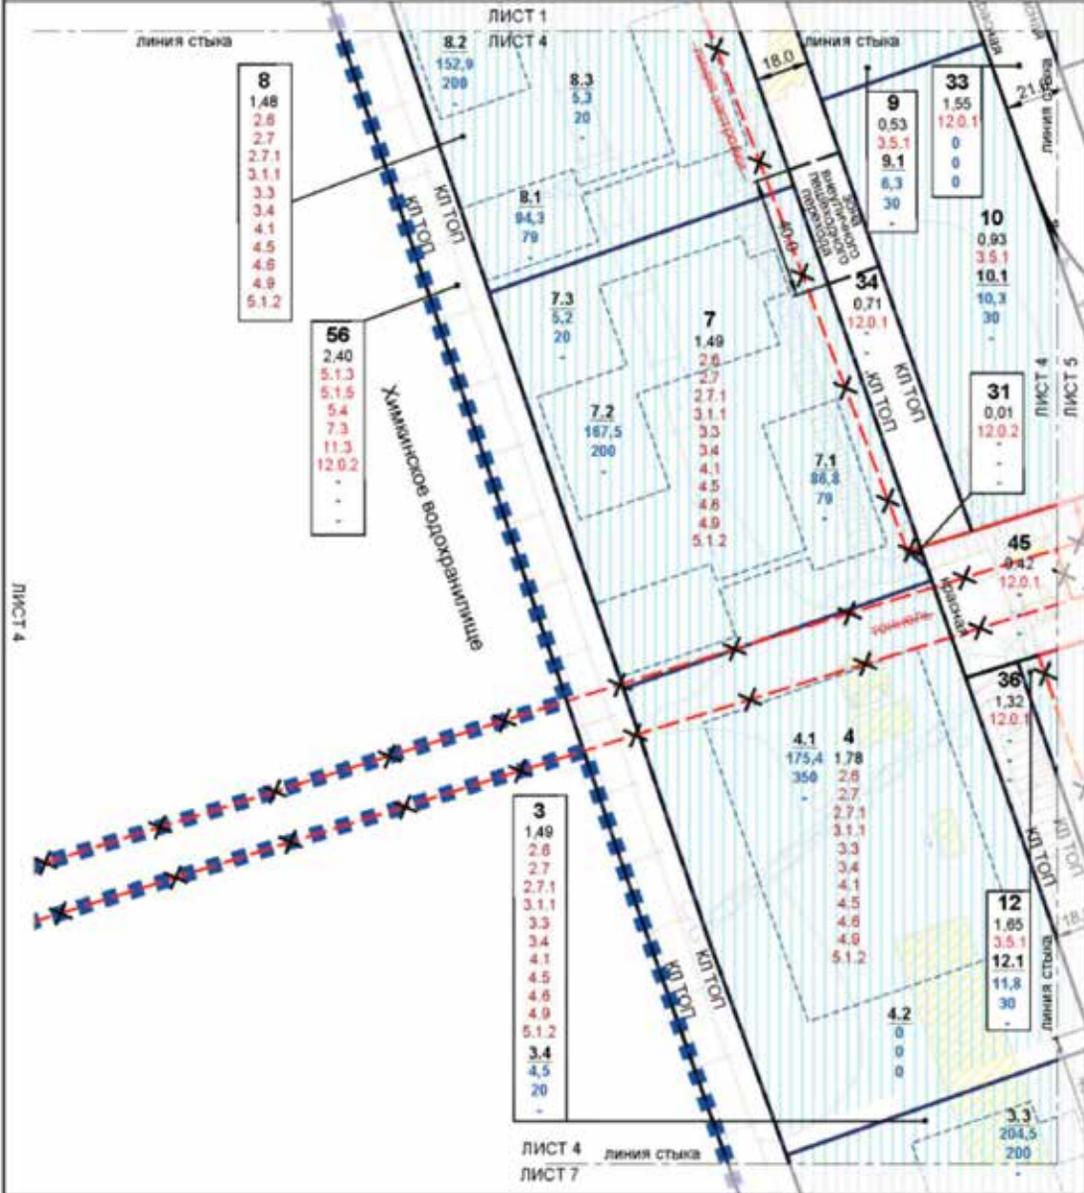

УСЛОВНЫЕ ОБОЗНАЧЕНИЯ

- Границы подготовки проекта
- Границы территории
- Границы земельных участков

Схема расположения листов

Параметры зон планируемого размещения объектов капитального строительства:

- 1** номер участка
- 0,18** площадь участка, га
- 2,0** код вида разрешенного использования земельного участка и зоны использования для размещения объектов капитального строительства
- 1,1** номер зоны планируемого размещения объектов капитального строительства
- 7,6** предельная плотность застройки (тыс. кв. м/га)
- 10** предельная высота застройки (м)
- 30** предельная застроенность (%)

Линии градостроительного регулирования:

Существующие:


- красные линии улицы-дорожной сети города Москвы
- транспортные коридоры
- линей застройки

Ограничивающие:

- транспортные коридоры
- линей застройки

Условно-линейные:


- красные линии улицы-дорожной сети города Москвы
- красные линии, обозначающие границы территории общего пользования
- зеленые линейные территории

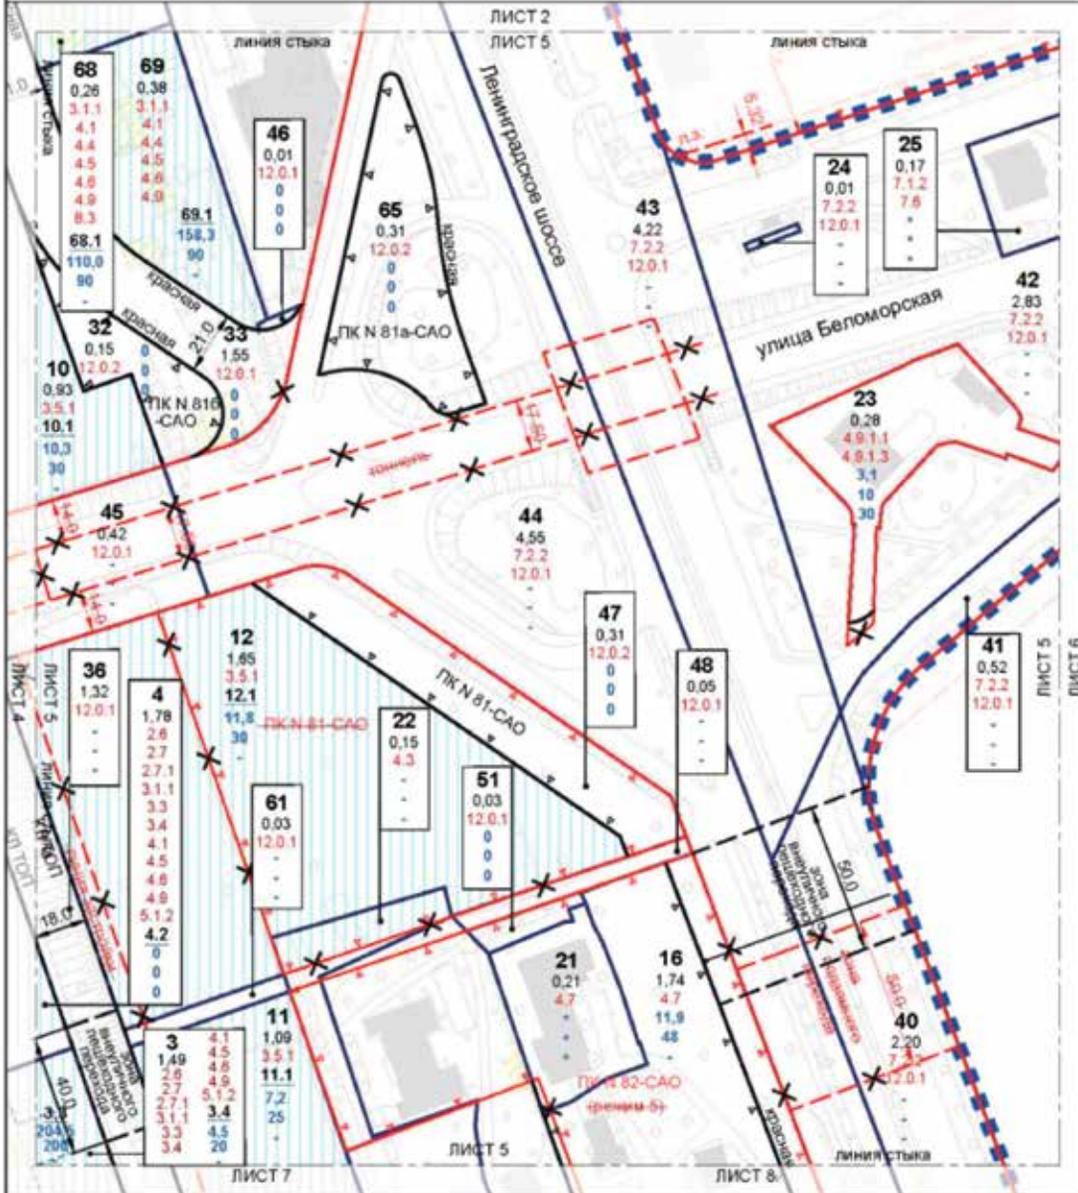

Условные обозначения:

- границы территории проекта планировки территории
- границы земельных участков

- территории для планируемого размещения объектов капитального строительства в границах территории, подлежащих застраиванию в первую очередь
- территории для планируемого размещения объектов капитального строительства

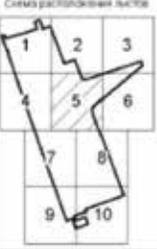

Параметры для планируемого размещения объектов капитального строительства:


1	номер участка
0,18	площадь участка, (га)
2,0	максимальная высота использования земельного участка в объектах капитального строительства
1.1	номер зоны планируемого размещения объектов капитального строительства
7,8	предельная плотность застройки (чел./га)
18	предельная высота застройки (м)
30	предельная застройка (%)


Линии градостроительного регулирования:

- границы территории улично-дорожной сети города Москвы
- транспортный коридор
- объект градостроительного комплекса города Москвы
- инженерная инфраструктура территории
- линии застройки
- Озеленение:**
- транспортный коридор
- объект градостроительного комплекса города Москвы
- линии застройки

Условные обозначения:


- границы территории, образующей территорию общего пользования
- границы территории общего пользования
- объект градостроительного комплекса города Москвы
- инженерная инфраструктура территории

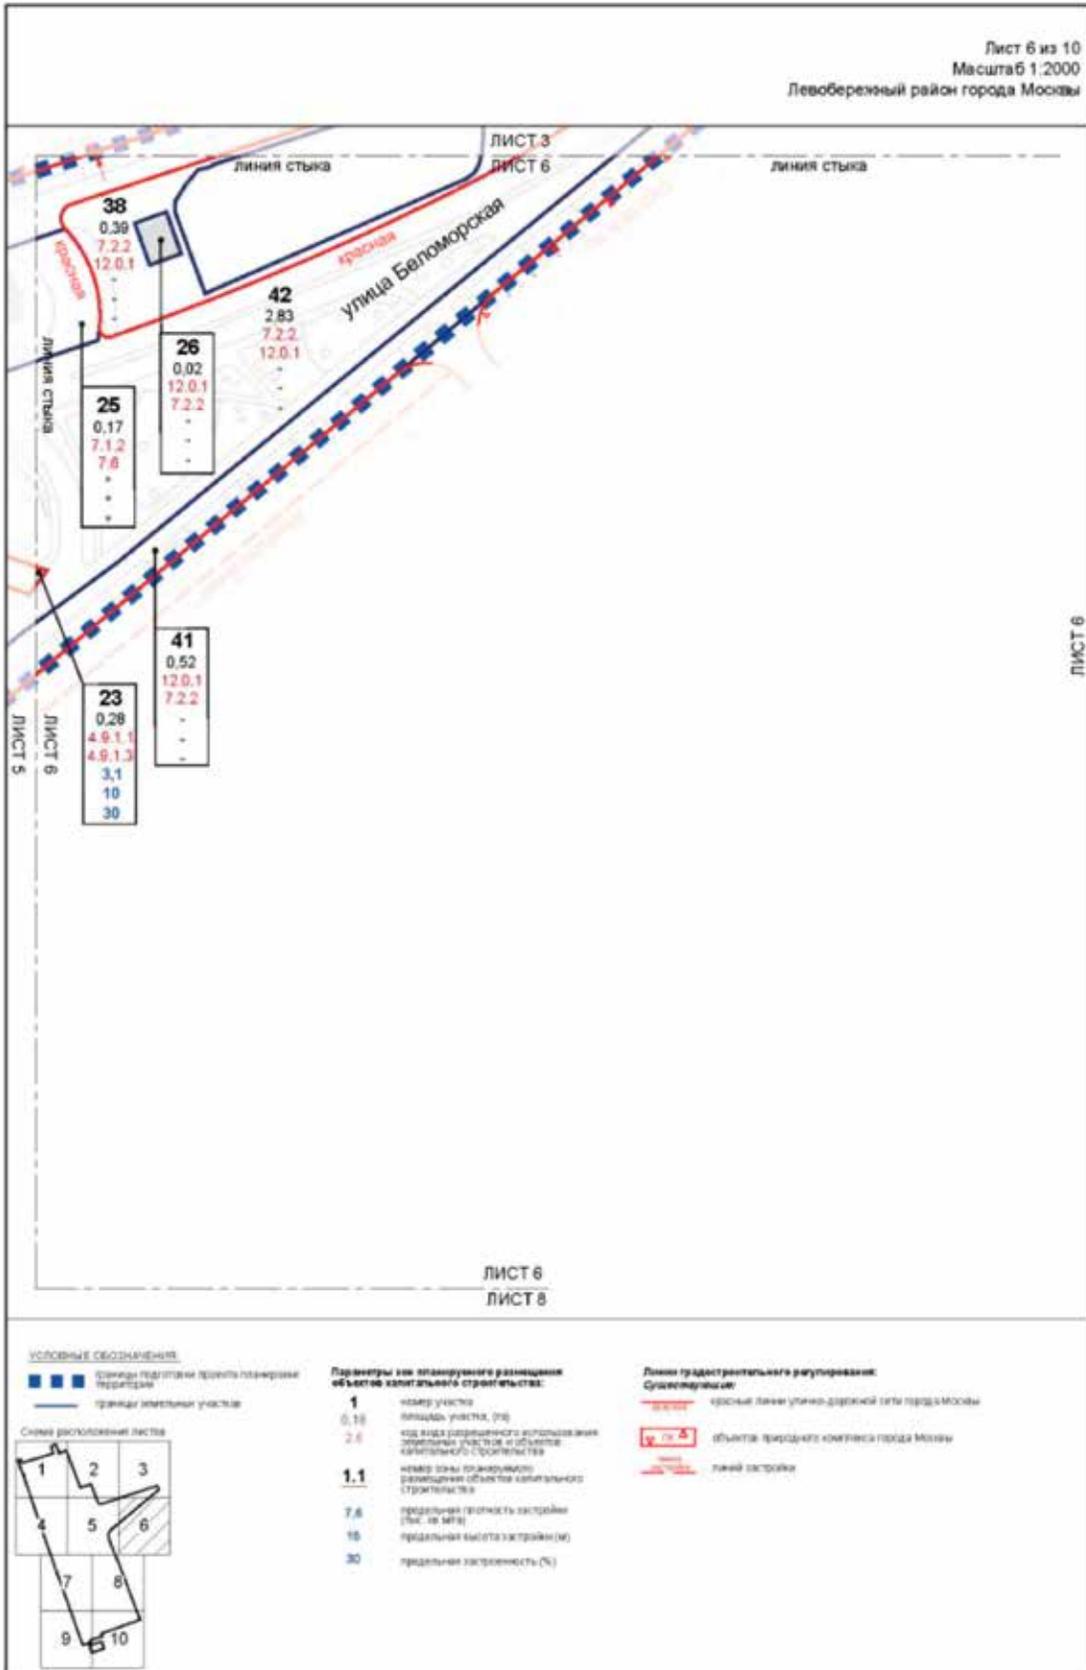

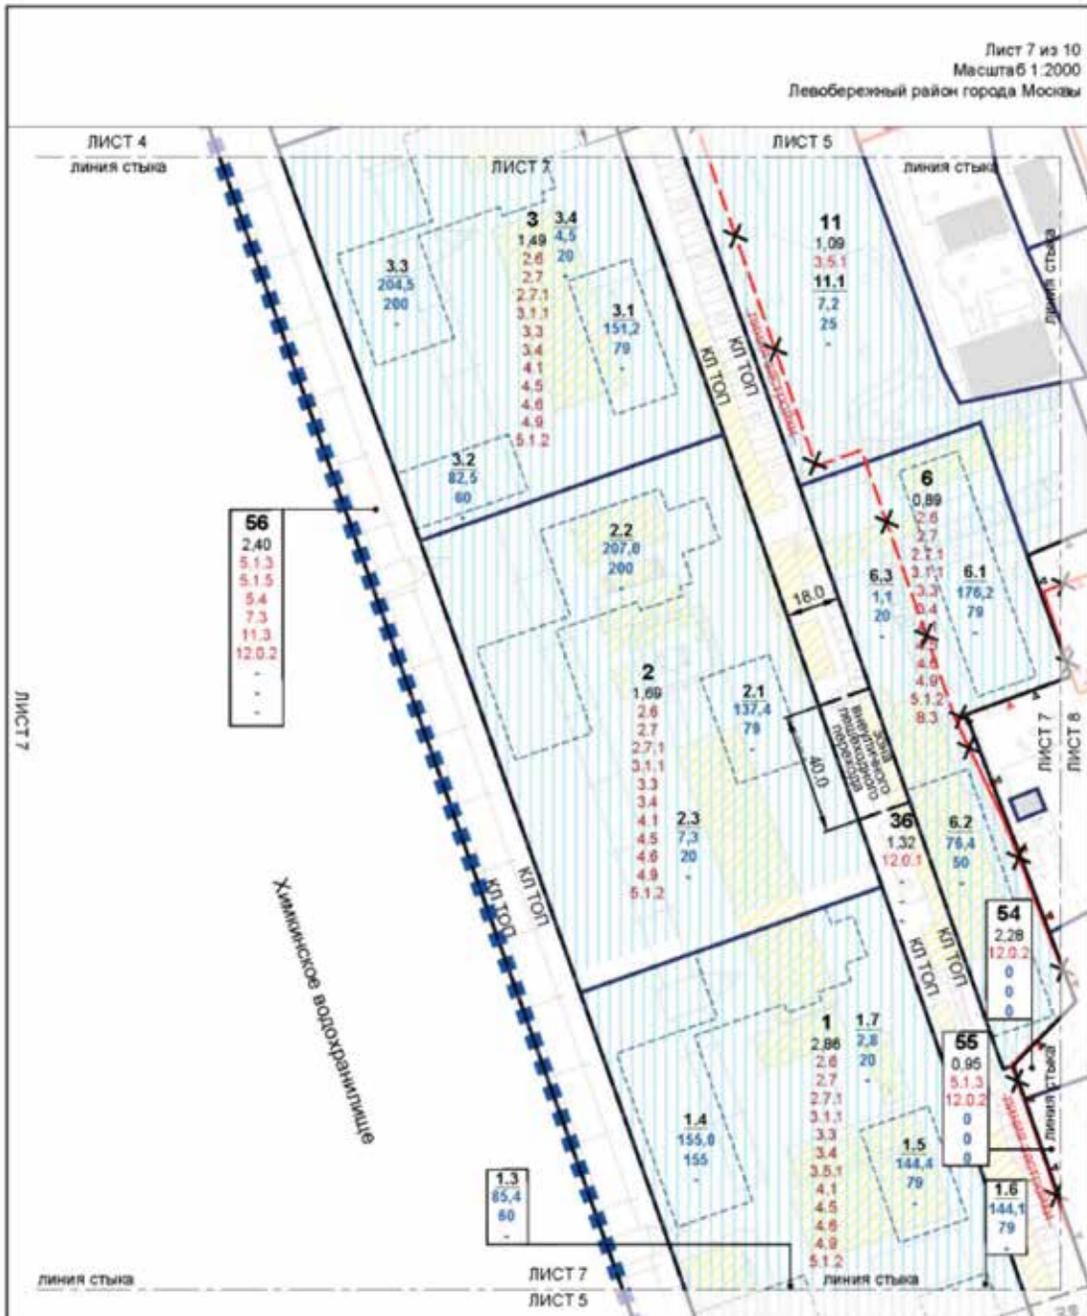

УСЛОВНЫЕ ОБОЗНАЧЕНИЯ

- ■ ■ границы подготовки проекта планировки территории
- границы земельных участков

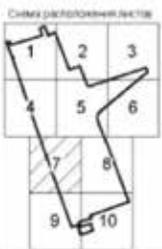

Параметры зон планировочного разграничения объектов капитального строительства

1	номер участка
0.10	площадь участка (кв. м)
2.6	надземная высота застройки (включая антенны и оборудование) в м
1.1	номер зоны планировочного разграничения объектов капитального строительства
7.6	предельная плотность застройки (тыс. кв. м/га)
15	предельная высота застройки (м)
30	предельная застроенность (%)

Линии градостроительного регулирования

Существующие:


- граница линии улично-дворной сети города Москвы
- граница территории объекта градостроительного комплекса города Москвы
- линия застройки


Спланированные:

- граница территории объекта градостроительного комплекса города Москвы
- линия застройки

Установленные:

- граница территории объекта градостроительного комплекса города Москвы
- граница территории объекта градостроительного комплекса города Москвы
- граница территории объекта градостроительного комплекса города Москвы

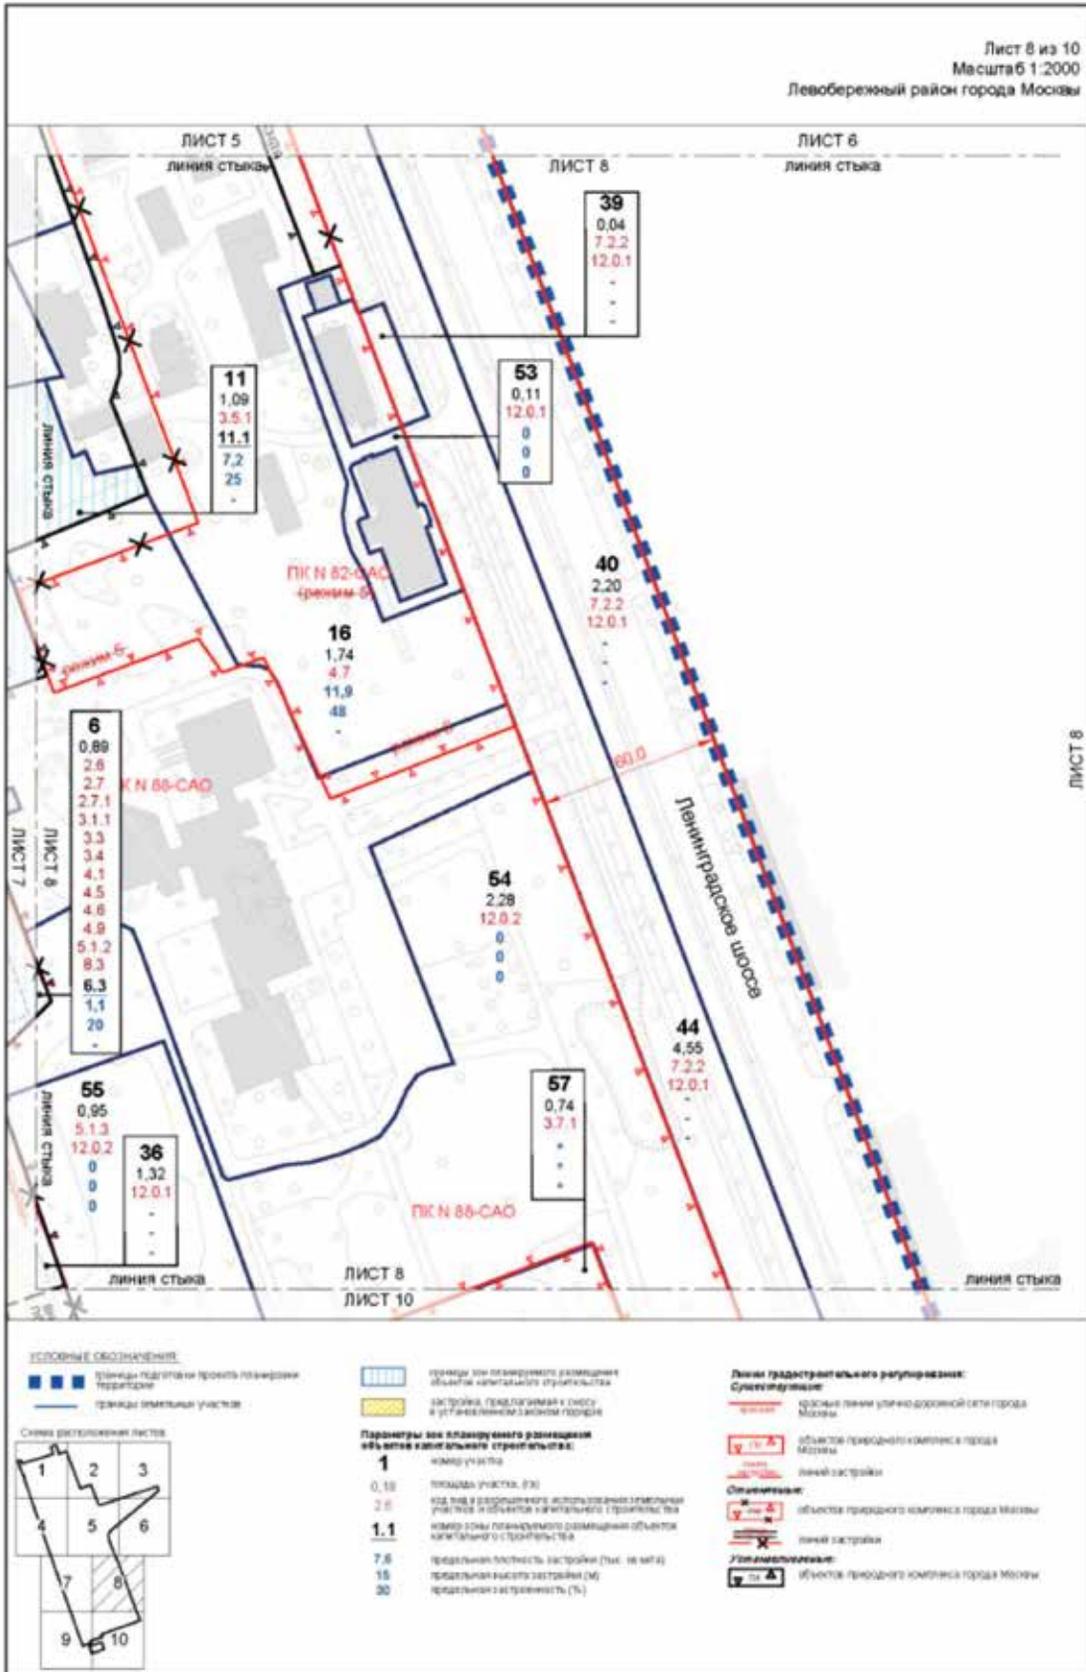

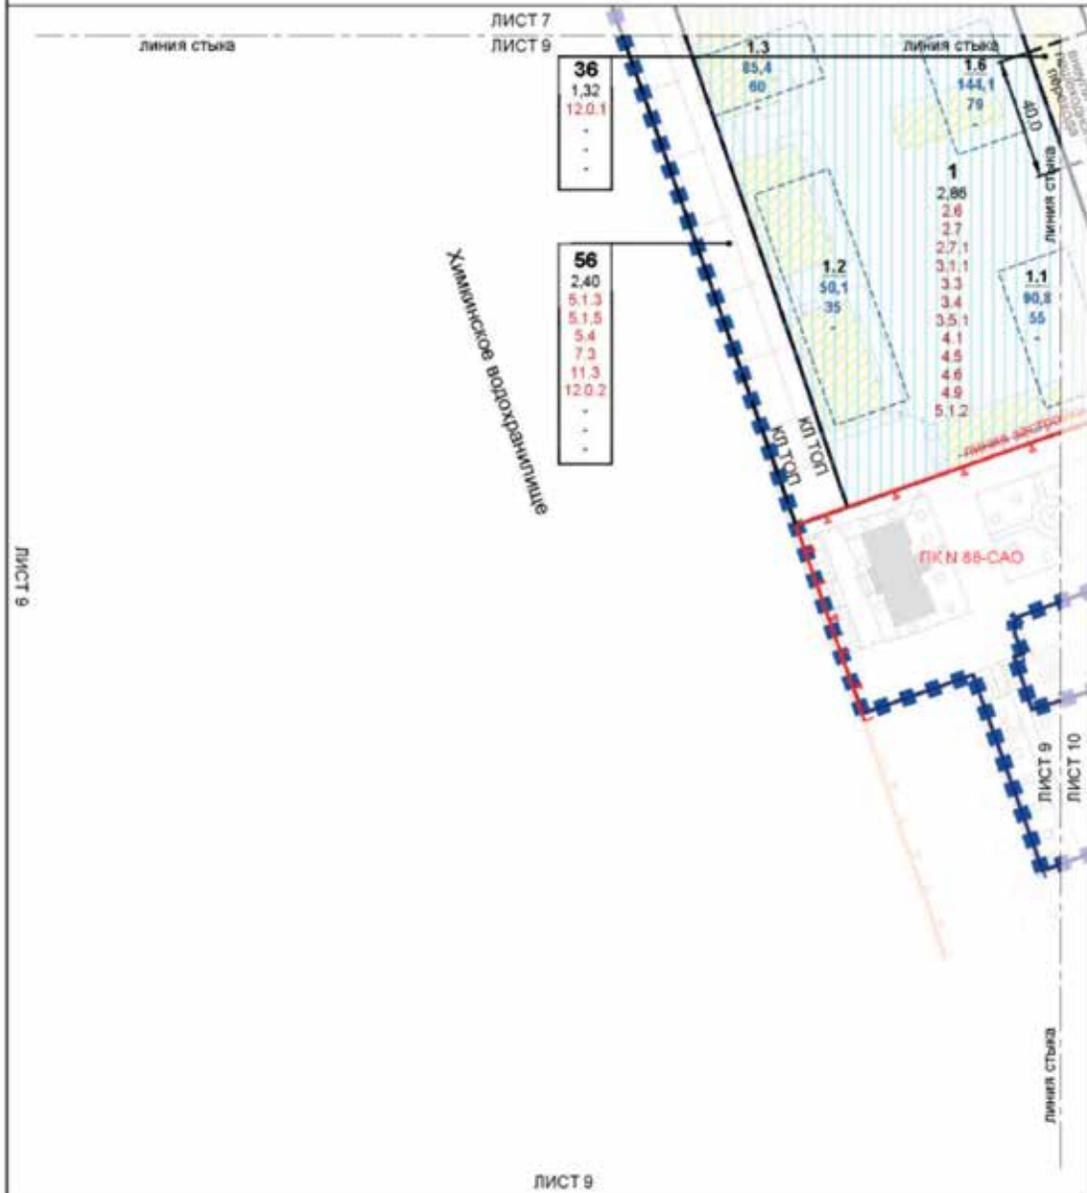

УСЛОВНЫЕ СООБРАЖЕНИЯ

- границы подготовки проекта планировки территории
- границы земельных участков

Схема расположения листов

Линии градостроительного регулирования:

Существующие:

- линей застройки
- линей застройки

Устанавливаемые:

- линей застройки
- линей застройки

Параметры зон планировочного разграничения объектов капитального строительства:

1	номер участка
0.10	площадь участка, (га)
2.0	над выд разрешенного использования земельных участков и объектов капитального строительства
1.1	номер зоны планировочного разграничения объектов капитального строительства
7.8	предельная плотность застройки (тыс. кв. м/га)
15	предельная высота застройки (м)
30	предельная застройка (%)


Линии градостроительного регулирования:

Существующие:

- линей застройки
- линей застройки


Устанавливаемые:

- линей застройки
- линей застройки

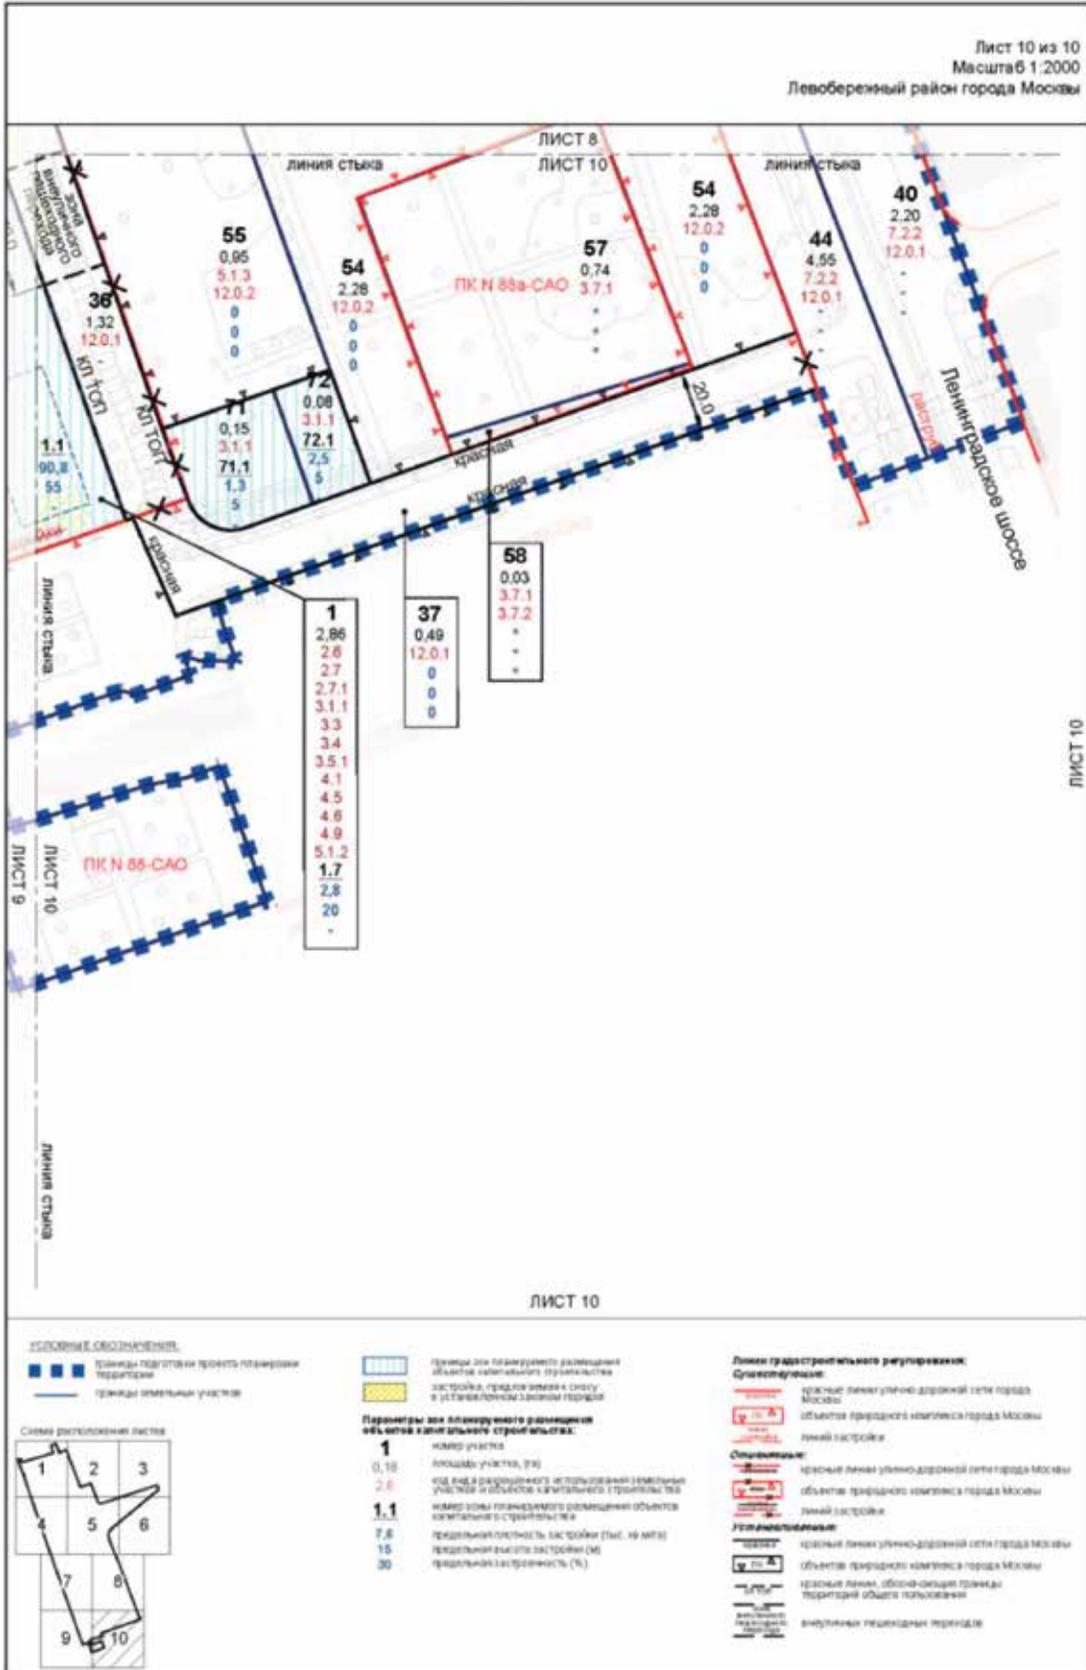

ЧЕРТЕЖ "ПЛАНИРОВОЧНАЯ ОРГАНИЗАЦИЯ ТЕРРИТОРИИ С ГРАНИЦАМИ ЗОН ПЛАНИРУЕМОГО РАЗМЕЩЕНИЯ ОБЪЕКТОВ КАПИТАЛЬНОГО СТРОИТЕЛЬСТВА"
 Чертеж 2 "Линейные объекты транспортной и инженерной инфраструктуры"

Лист 1 из 10
 Масштаб 1:2000
 Левобережный район города Москвы

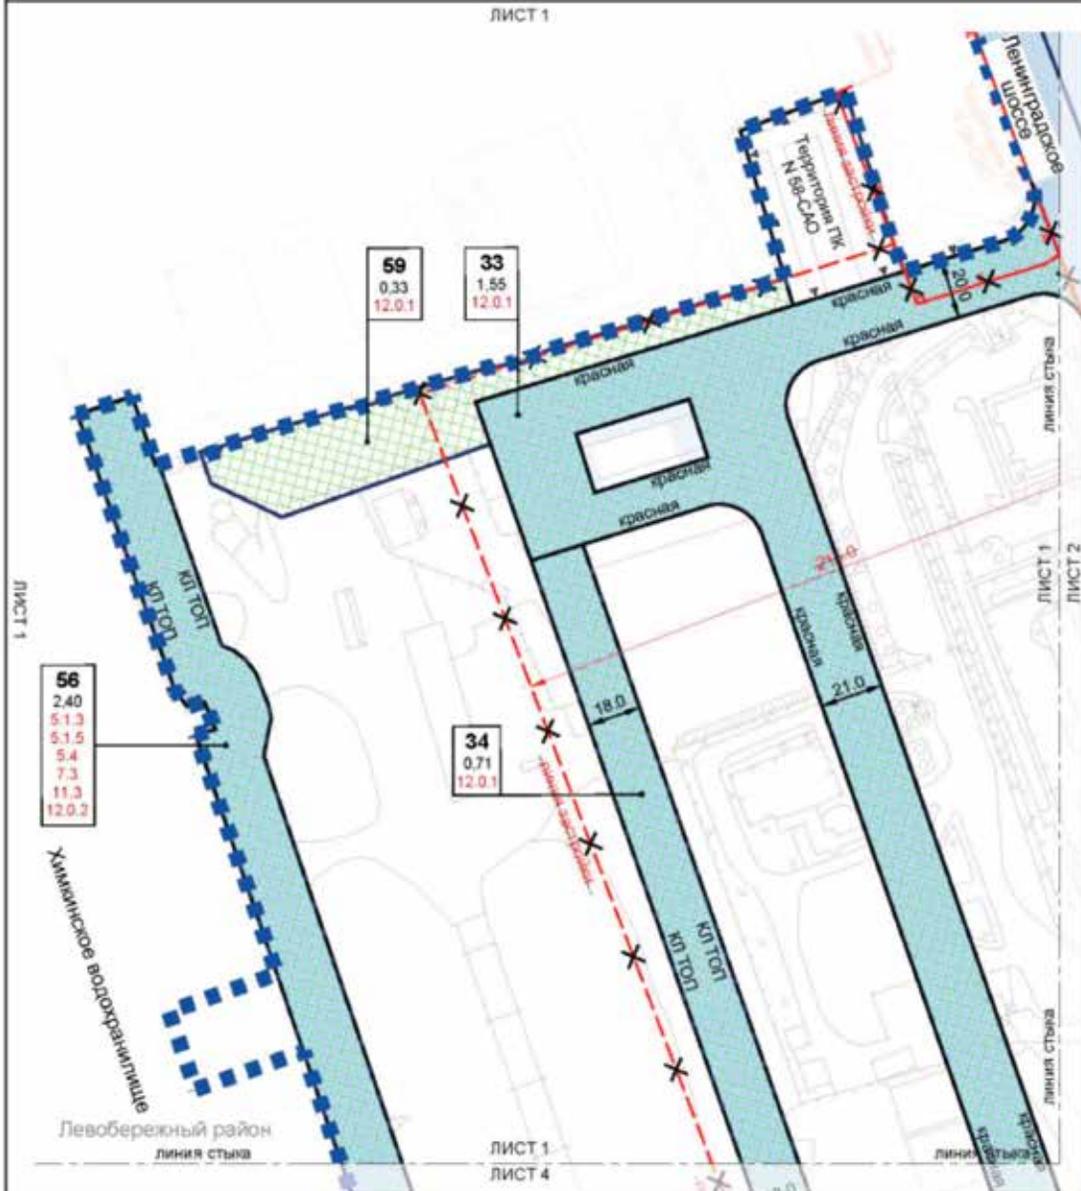

УСЛОВНЫЕ ОБОЗНАЧЕНИЯ

■ ■ ■ границы подлотов права планировки территории

Зоны планируемого размещения линейных объектов:

- планировочная дилатация и реконструкция объектов улично-дорожной сети
- планируемого размещения инженерных коммуникаций и сооружений (проектирование объектов не включается на стадии разработки проектной документации)

Параметры зон планируемого размещения линейных объектов:

1 номер участка
 0,16 площадь участка, (га)
 2,8 код кадастрового использования земельных участков и объектов капитального строительства

Линии градостроительного регулирования:

Существующие:

- красная линия улично-дорожной сети города Москвы
- объект природного комплекса города Москвы
- линейная застройка

Объекты:


- красная линия улично-дорожной сети города Москвы
- объект природного комплекса города Москвы
- линейная застройка

Утилитарные:

- красная линия улично-дорожной сети города Москвы
- объект природного комплекса города Москвы

Схема расположения листов


ЛИСТ 2

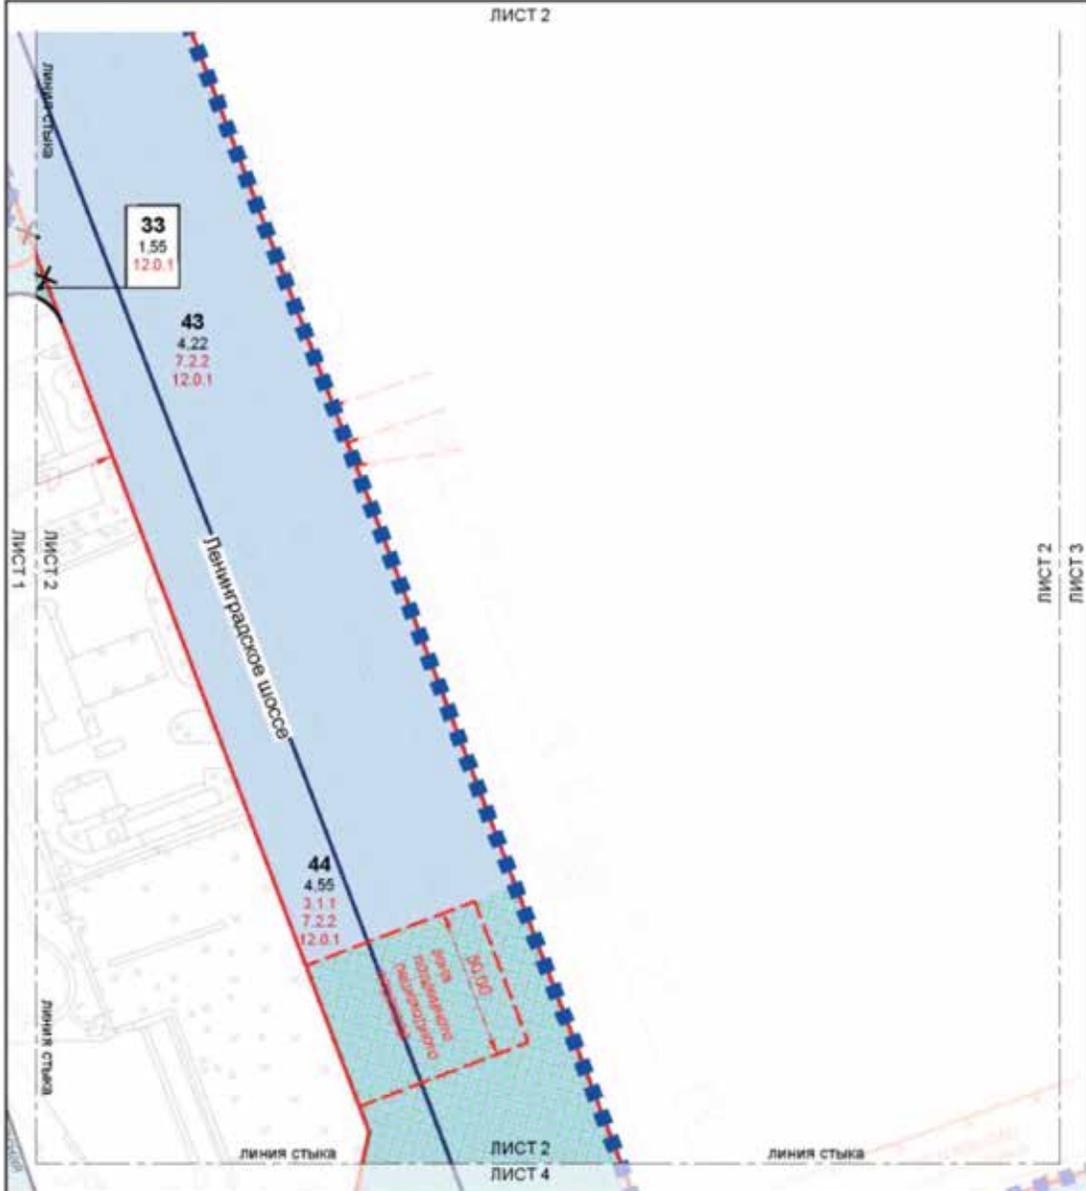

УСЛОВНЫЕ СООБРАЖЕНИЯ

- ■ ■ границы подлестных границ планировки территории

Схема расположения листов

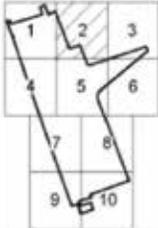

Зоны планируемого размещения линейных объектов:

- зона планируемого размещения и реконструкции объектов улично-дорожной сети
- зона планируемого размещения инженерных коммуникаций и сооружений (техническая уточняется на стадии разработки проектной документации)

Параметры зон планируемого размещения линейных объектов:

- 1 номер участка
 - 0,15 площадь участка, (г/к)
 - 2 в. ширина участка, (г/к)
- где в.в. ширина участка, (г/к) ширина участка и объектов капитального строительства

Линии градостроительного регулирования:

- Существующие:
- красная линия — красная линия улично-дорожной сети города Москвы
 - V — объект природного комплекса города Москвы

- выделенная пешеходная дорожка
- выделенная велосипедная дорожка
- линия застройки


Объекты:

- красная линия улично-дорожной сети города Москвы
- объект природного комплекса города Москвы

Углубительские:

- красная линия улично-дорожной сети города Москвы


ЛИСТ 3

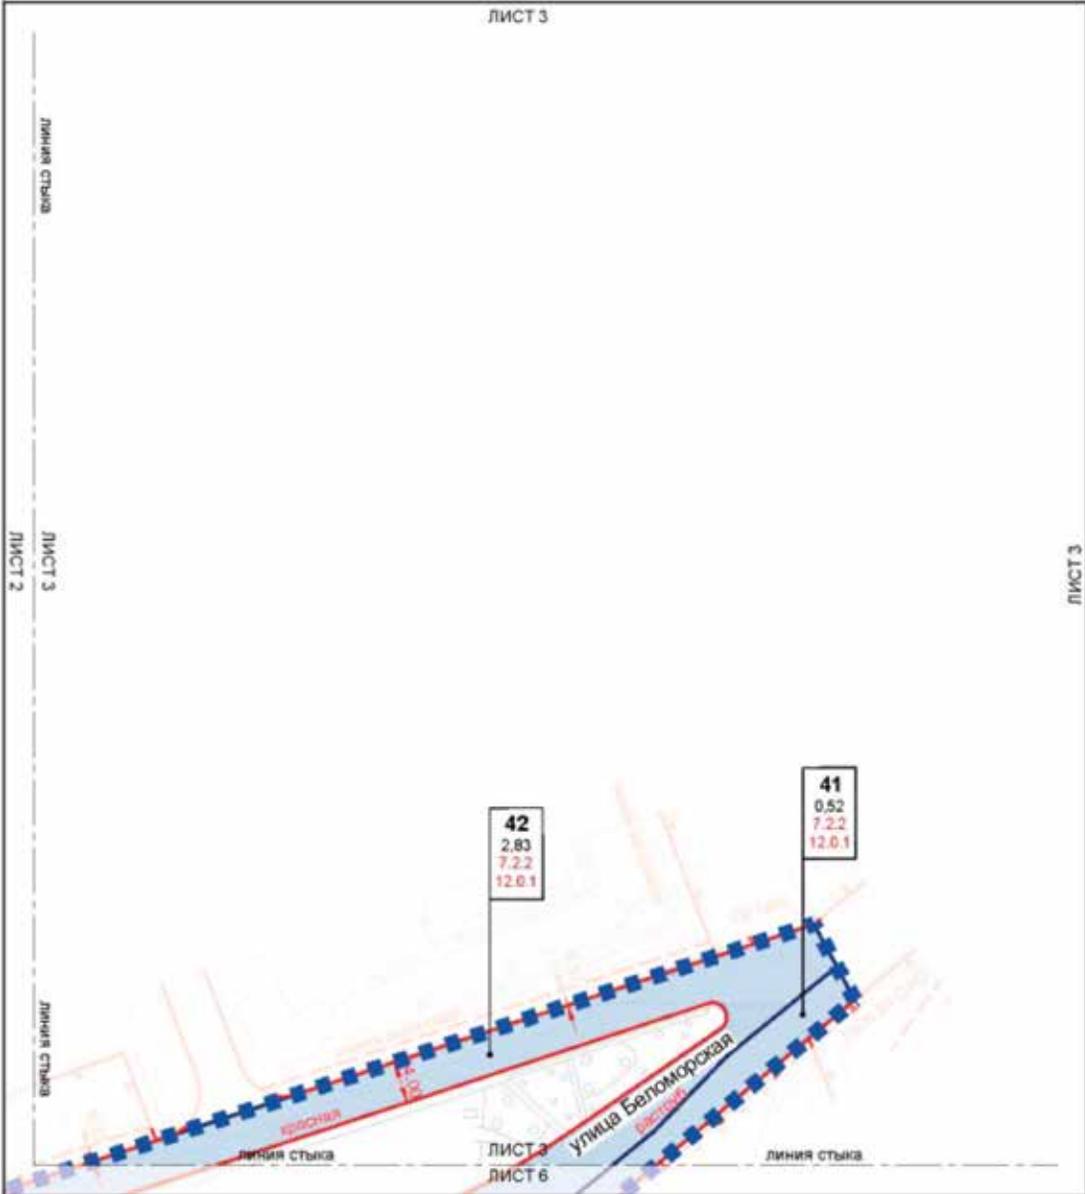

УСЛОВНЫЕ ОБОЗНАЧЕНИЯ

■ ■ ■ границы подготовленного проекта планировки территории

Схема расположения листов

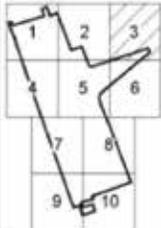

Параметры зон планируемого размещения линейных объектов

■ планируемого размещения и реконструкции объектов улично-дорожной сети

1

номер участка

0,10 площадь участка, (га)

2,5 кв. м/а радиально-кольцевой и кольцевых автомобильных

улиц и объектов капитального строительства

Линии градостроительного регулирования:

Существующие:

— красная


красные линии улично-дорожной сети города Москвы


— синяя


линии объектов природного комплекса города Москвы


— синяя

линии объектов

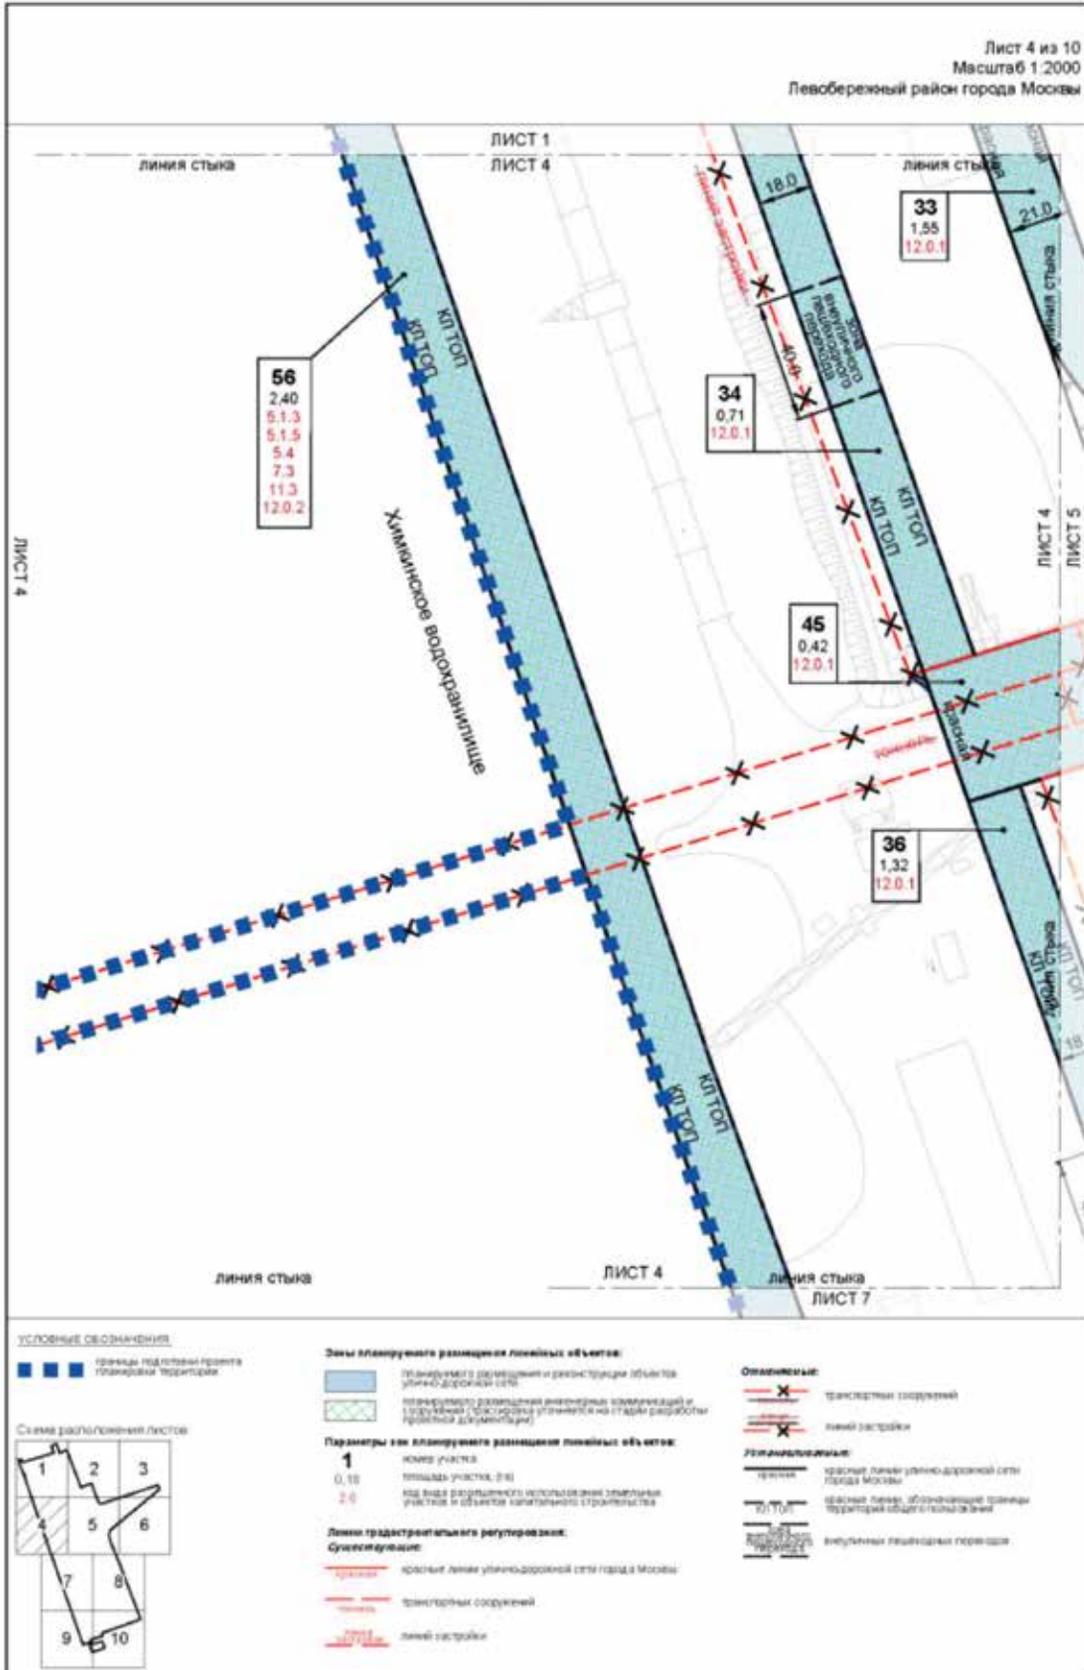

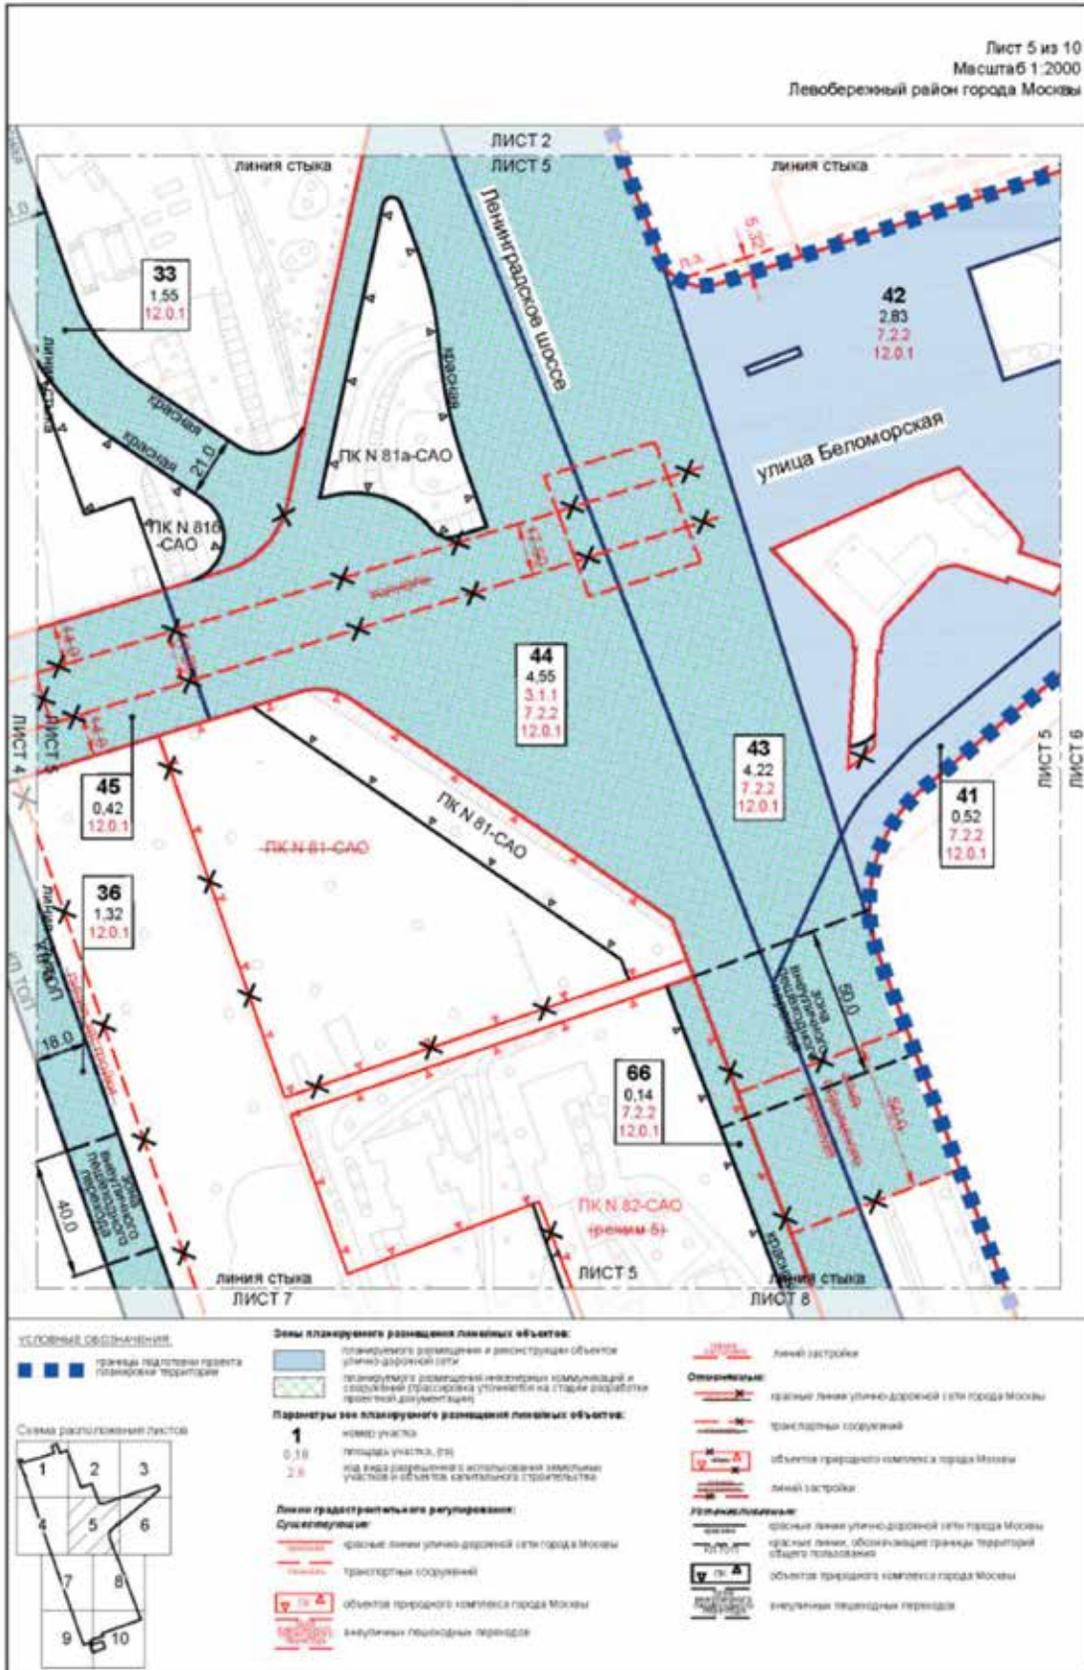

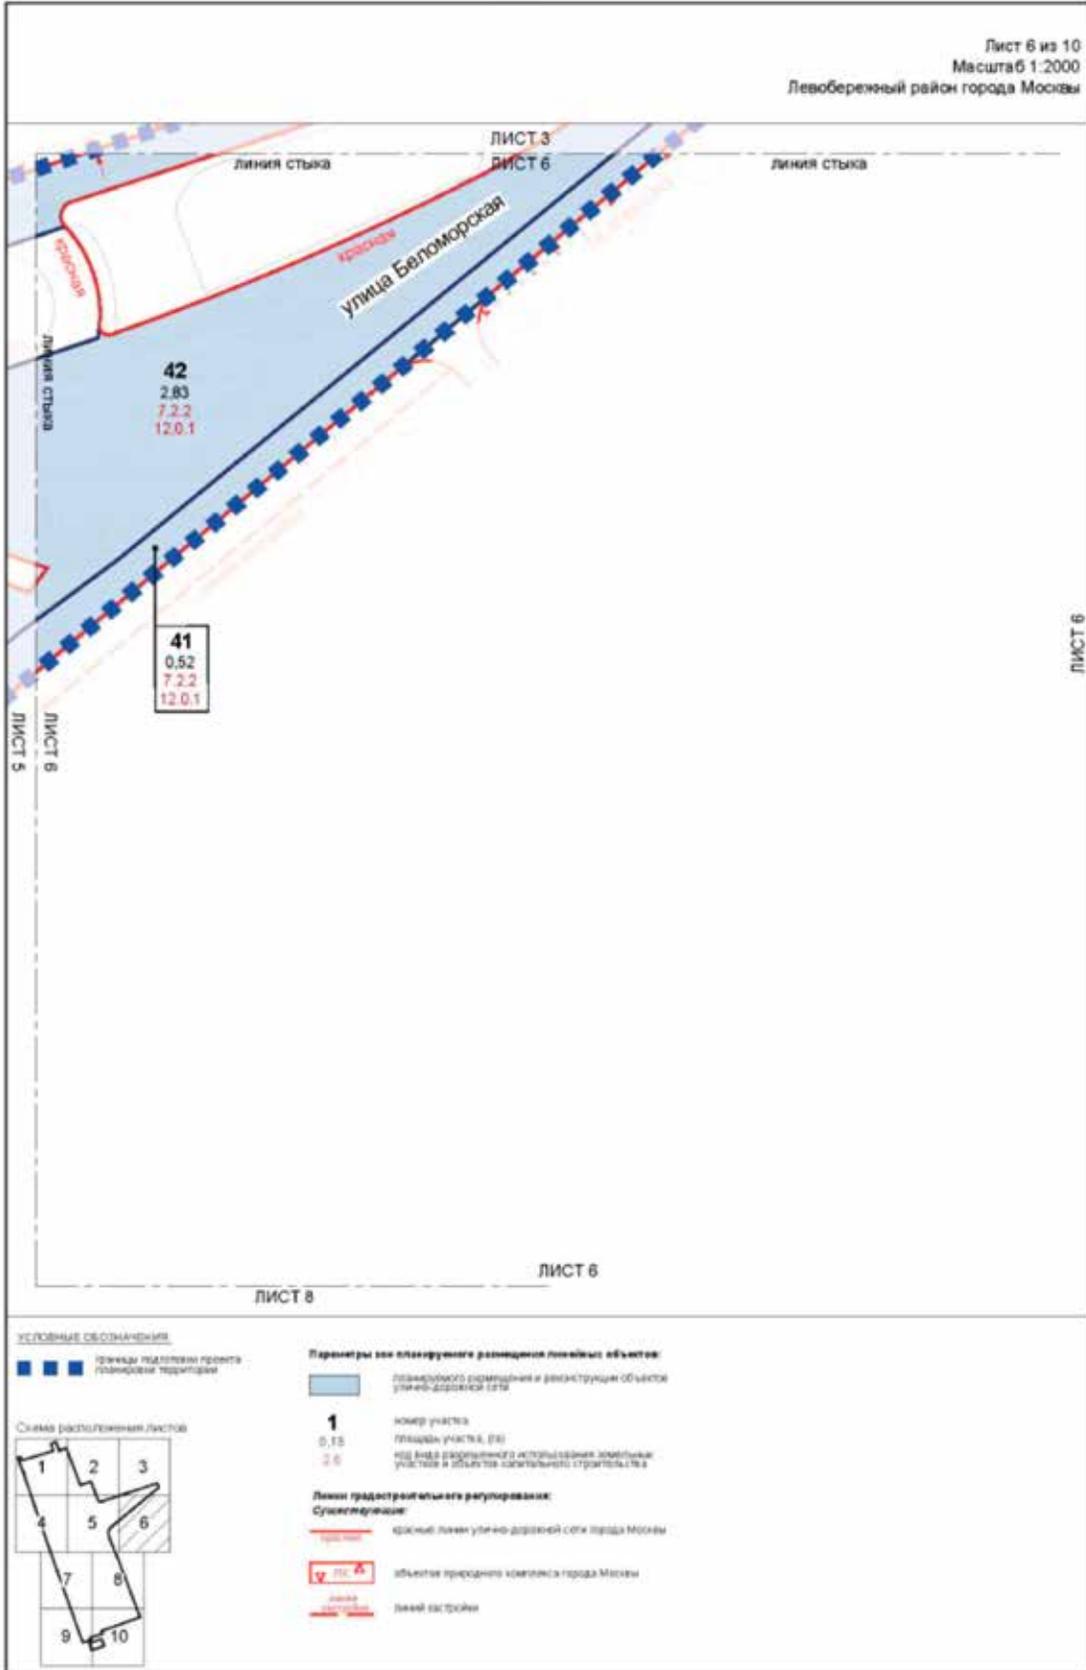

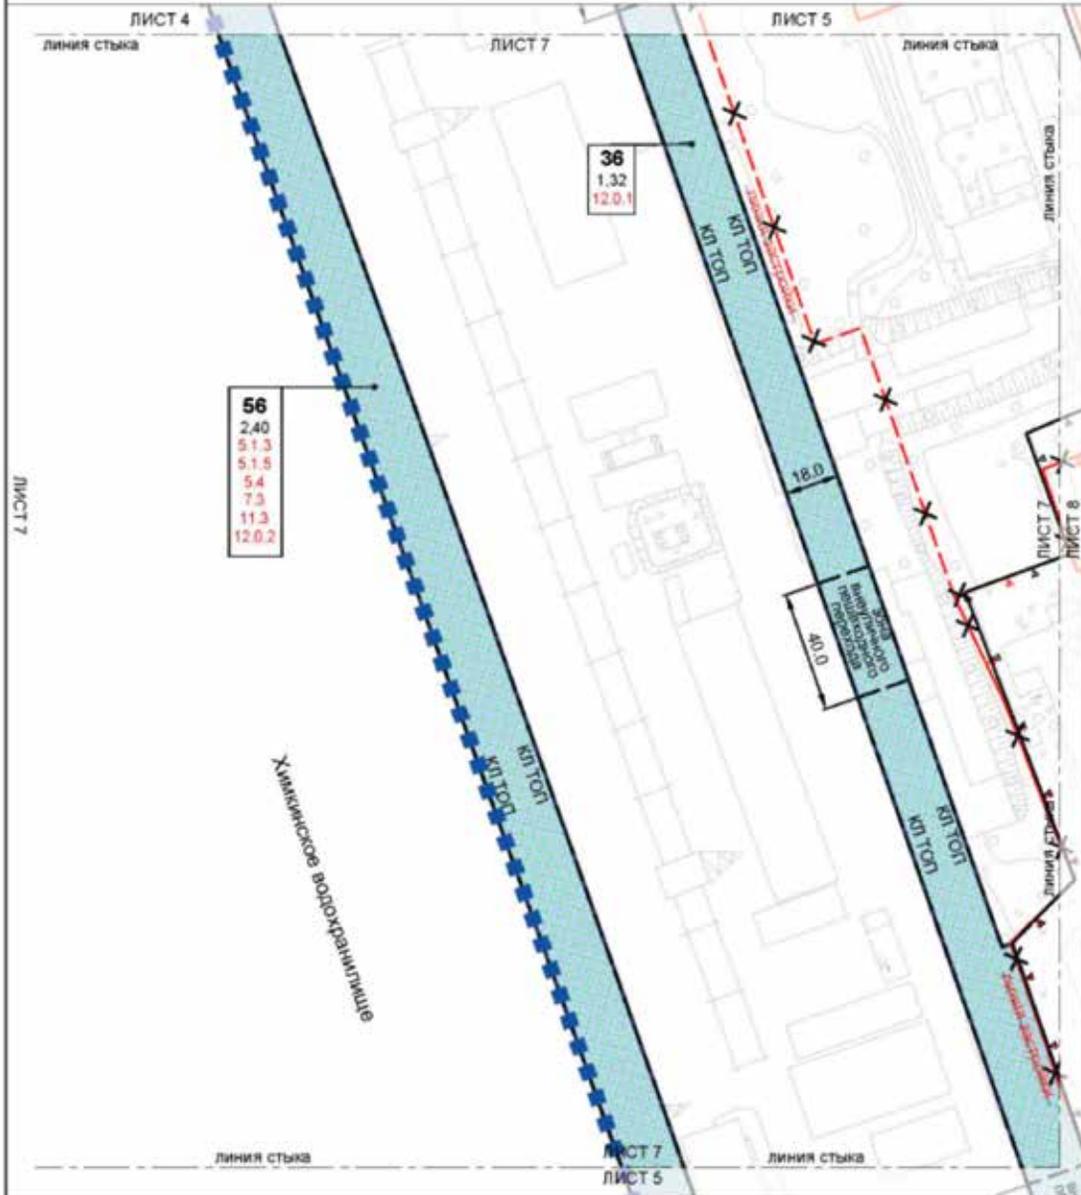

УСЛОВНЫЕ ОБОЗНАЧЕНИЯ:

■ ■ ■ граница подстанции проекта планировки территории

■ ■ ■ границы планируемого размещения и реконструкции объектов инженерной сети

■ ■ ■ планируемого размещения инженерных коммуникаций и сооружений (строительная линия) в соответствии со стадией разработки проектной документации

Параметры зон планируемого размещения линейных объектов:

1 номер участка
 0,18 площадь участка, (г)к
2 г. вид зон и разрешенного использования земельных участков и объектов капитального строительства

Линии градостроительного регулирования:

Существующие:

красная линия инженерной сети города Москвы

объекта природного комплекса в городе Москвы

линей застройки

Согласованные:

объекта природного комплекса города Москвы

линей застройки

Установленные:

красные линии, обозначающие границы территории общего пользования


объекта природного комплекса в городе Москвы

линей застройки

линей застройки

Схема расположения листов:


Лист 8 из 10
 Масштаб 1:2000
 Левобережный район города Москвы

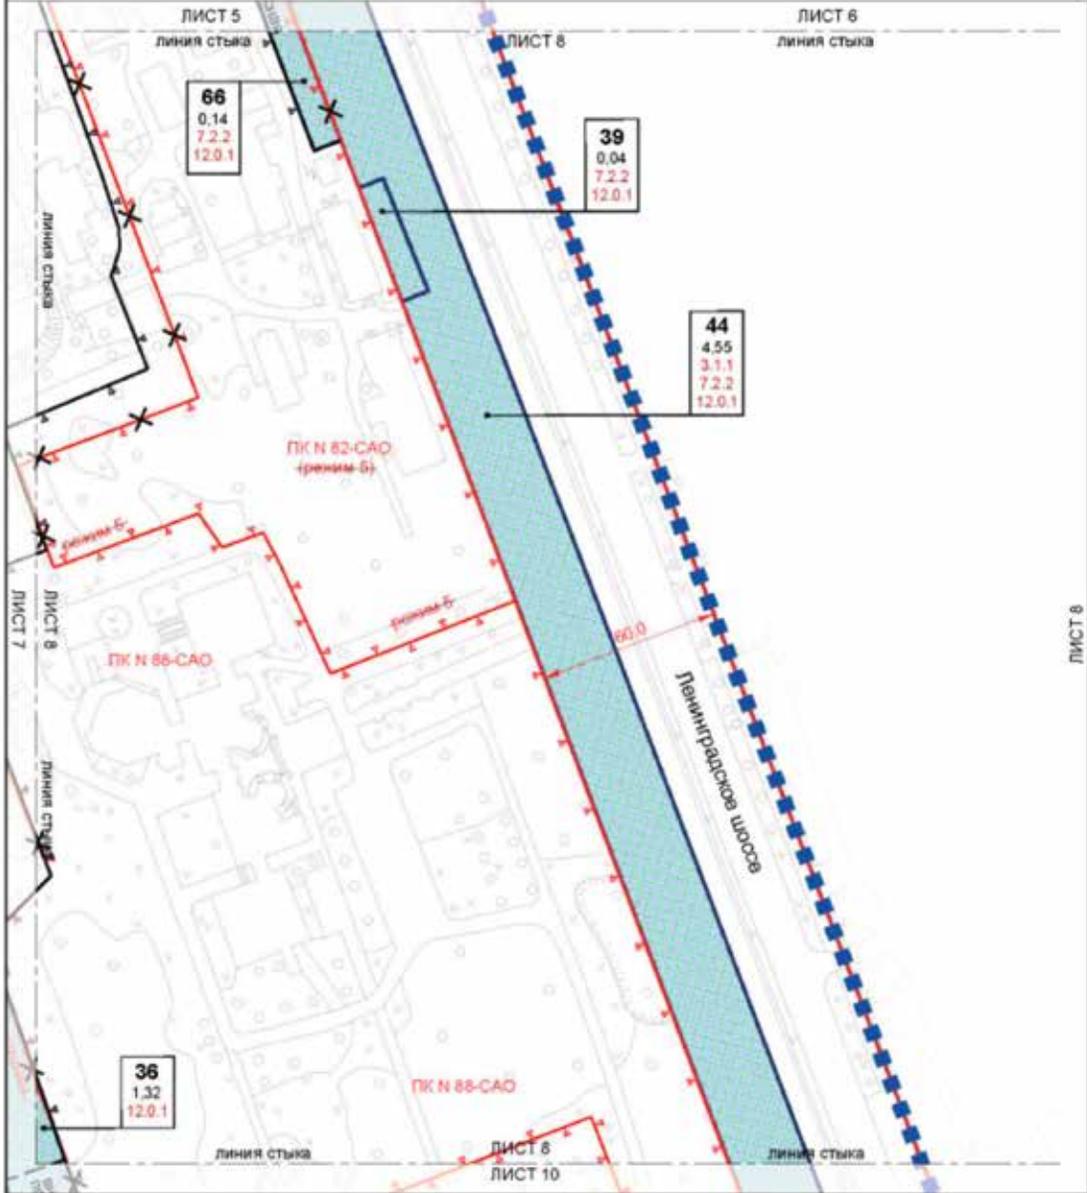

Условные обозначения

■ ■ ■ границы подполной приватизации по плану территории

Схема расположения листов

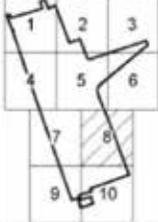

Зоны планируемого размещения объектов

- планируемого размещения и реконструкции объектов улично-дорожной сети
- планируемого размещения инженерных коммуникаций и сооружений (проектирование уточняется на стадии разработки проектной документации)

Параметры зон планируемого размещения объектов:

- 1** номер участка
- 0.18** площадь участка, га
- 2.8** код вида разрешенного использования земельного участка и объектов капитального строительства

Линии градостроительного регулирования


- Субсидиарность:**
 - красные линии улично-дорожной сети города Москвы
 - объекты предбанного комплекса города Москвы
 - линии застройки

Объекты:

- красные линии улично-дорожной сети города Москвы
- объекты предбанного комплекса города Москвы
- линии застройки

Угловые элементы:

- красные линии улично-дорожной сети города Москвы
- объекты предбанного комплекса города Москвы

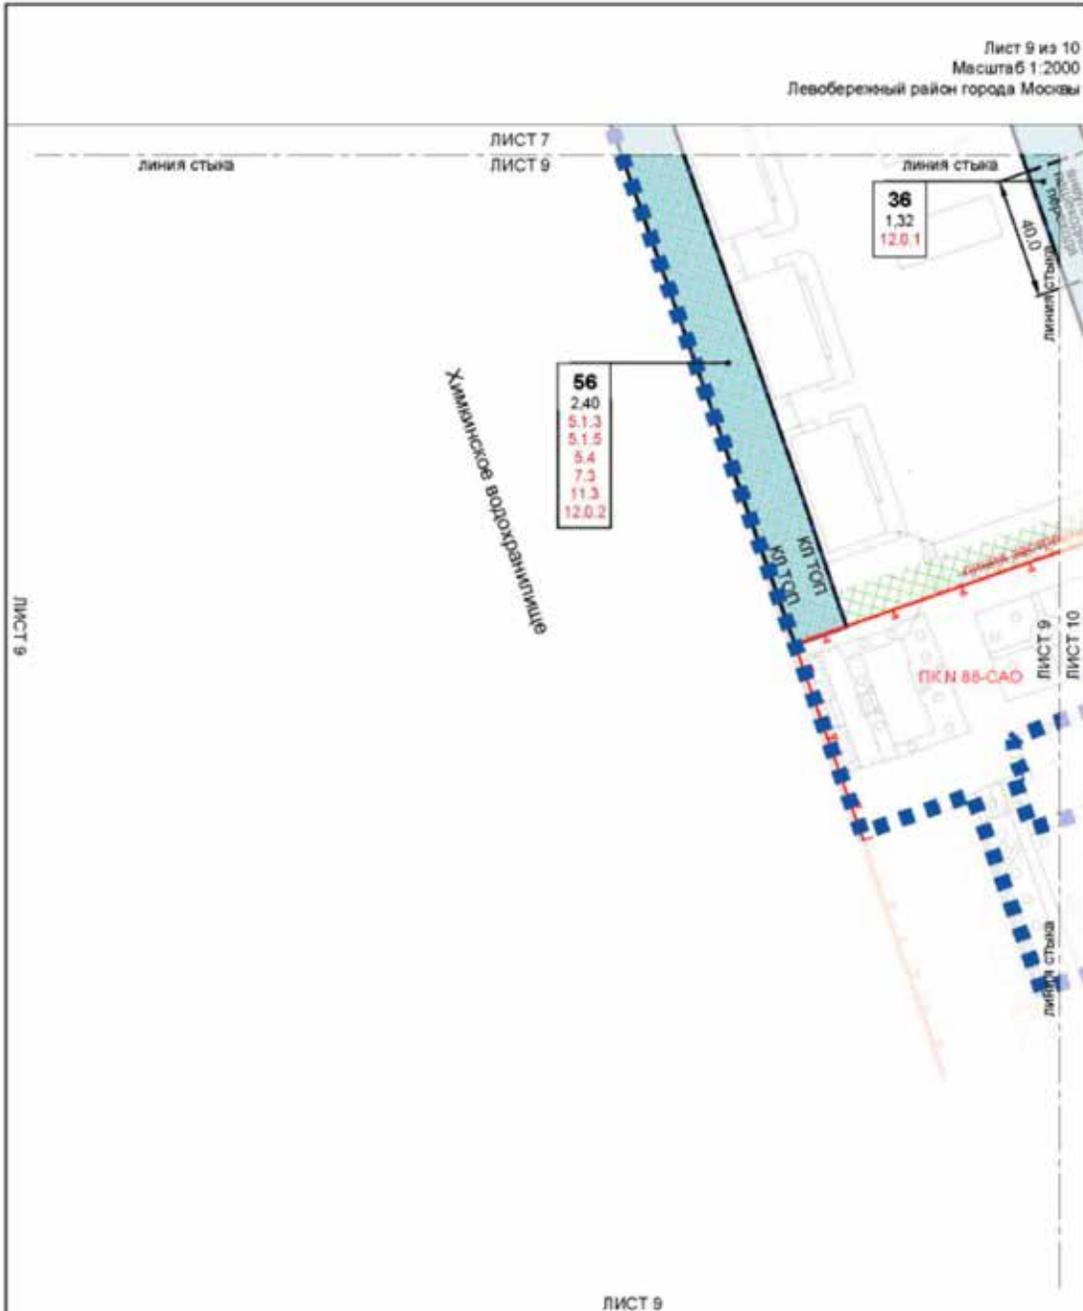

ЛИСТ 9

УСЛОВНЫЕ ОБОЗНАЧЕНИЯ

■ ■ ■ границы подполно проекта планировки территории

Зоны планируемого размещения линейных объектов:

- планируемого размещения и реконструкции объектов улично-дорожной сети
- планируемого размещения инженерных коммуникаций и сооружений (проектировка уточняется на стадии разработки проектной документации)

Параметры зон планируемого размещения линейных объектов:

- 1 номер участка
- 0,10 площадь участка, (га)
- 2,6 код вида разрешенного использования земельного участка и объекта капитального строительства

Линии градостроительного регулирования:

Существующие:

- объекта природного комплекса города Москвы
- линей застройки

Ограничительные:


- линей застройки

Установочные:

- красные линии, обозначающие границы территории общего пользования
- линии красной зоны
- линии красной зоны
- линии красной зоны

Схема расположения листов

Лист 10 из 10
 Масштаб 1:2000
 Левобережный район города Москвы

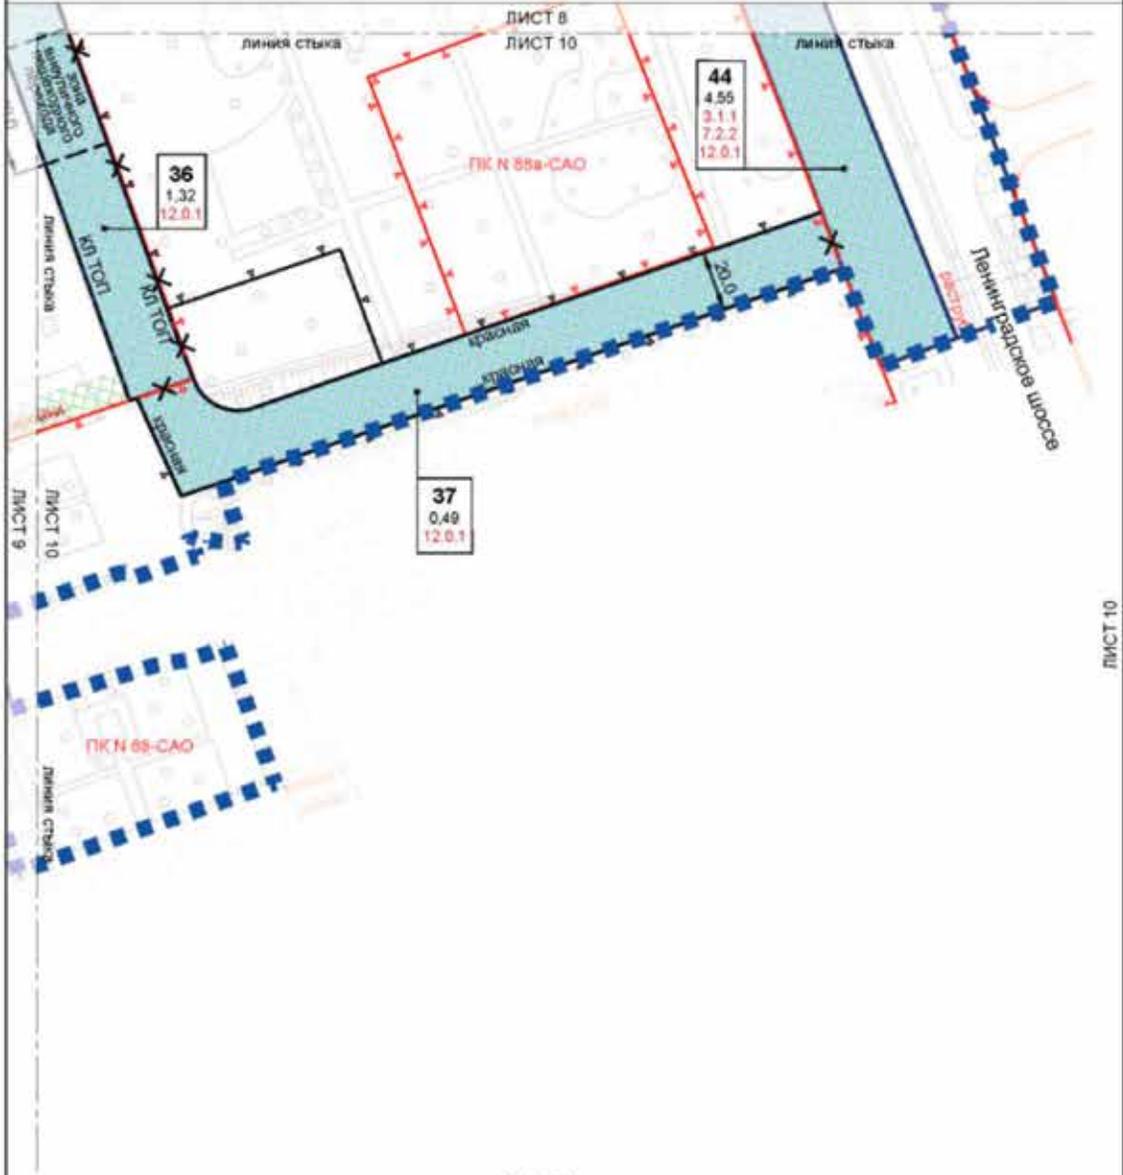


ЛИСТ 10

УСЛОВНЫЕ ОБОЗНАЧЕНИЯ

■ ■ ■ ■ граница объекта проекта
 плановая территория

Схема расположения листов

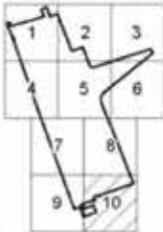

Зоны планируемого размещения объектов:

■ зона планируемого размещения и реконструкции объектов
 улично-дорожной сети
 ■ зона планируемого размещения инженерных коммуникаций и
 объектов благоустройства территории на стадии разработки
 проектной документации

Параметры зон планируемого размещения объектов:

1 ширина участка
 0.10 ширина участка, м
 2.0 ширина разрывного участка (или ширина
 участка и объектов благоустройства территории)

Линии градостроительного регулирования:

Символика:
 — линия границы улично-дорожной сети города Москвы
 — линия границы территории комплекса города Москвы
 — линия газотранспортной системы

Символика:

— линия границы улично-дорожной сети города Москвы
 — линия границы территории комплекса города Москвы
 — линия газотранспортной системы

Условные обозначения:

— линия границы улично-дорожной сети города Москвы
 — линия границы территории комплекса города Москвы
 — линия границы территории общего пользования
 — линия газотранспортной системы
 — линия газотранспортной системы

Сообщение о планируемом изъятии нежилых помещений в многоквартирных домах для государственных нужд города Москвы в целях реализации Программы реновации жилищного фонда в субъекте Российской Федерации – городе федерального значения Москве на территории Юго-Восточного административного округа города Москвы, район Люблино

Цель изъятия – реализации Программы реновации жилищного фонда в субъекте Российской Федерации – городе федерального значения Москве.

Изъятие и предоставление компенсации за изымаемые нежилые помещения будут происходить в соответствии с Земельным кодексом Российской Федерации, статьями 279 и 281 Гражданского кодекса Российской Федерации, статьей 7.4 Закона Российской Федерации от 15 апреля 1993 г. № 4802-1 «О статусе столицы Российской Федерации», постановлениями Правительства Москвы от 20 февраля 2013 г. № 99-ПП «Об утверждении Положения о Департаменте городского имущества города Москвы», от 23 декабря 2015 г. № 941-ПП «Об утверждении порядков взаимодействия органов исполнительной власти города Москвы, а также организаций при осуществлении мероприятий, направленных на обеспечение освобождения территорий города Москвы и признании утратившими силу правовых актов города Москвы», от 01 августа 2017 г. № 497-ПП «О программе реновации жилищного фонда в городе Москве».

Перечень кадастровых номеров нежилых помещений, подлежащих изъятию, и их адреса, прилагаются.

Заинтересованные лица могут получить информацию о предполагаемом изъятии нежилых помещений для государственных нужд по телефону:

8 (495) 957-75-00 доб. 55-380, доб. 55-175.

Правообладатели подлежащих изъятию объектов недвижимого имущества, права которых не зарегистрированы, могут подать заявления об учете прав на объекты недвижимого имущества с приложением копий документов, подтверждающих права на указанные объекты недвижимого имущества. Такие заявления могут быть направлены заказным письмом с уведомлением о вручении в Департамент городского имущества города Москвы на имя заместителя руководителя Прусакову Наталию Васильевну по адресу:

125993, г. Москва, 1-й Красногвардейский пр., д. 21, стр. 1.

I. Характеристика здания

№ п/п (в реестре зданий)	УНОМ (БТИ)	Адрес здания (БТИ)	Кадастровый номер (паспорт ГКН)	Общая площадь, кв.м (ГКН)	Общая площадь, кв.м (БТИ)	Назначение (ГКН)	Кадастровая стоимость		
							Дата	Стоимость объекта	Стоимость за кв.м. (Кад. стоимость здания делится на площадь ГКН)
1	25091	Российская Федерация, город Москва, внутригородская территория муниципального округа Люблино, улица Судакова, дом 16/47	77:04:0004011:1071	4584,20	4584,20	Многоквартирный дом	8	9	10 = 9 / 5
								736052354,50	160562,88

II. Реестр помещений в здании
Нежилая часть

№	Кадастровый номер	Площадь	Кадастровая стоимость	Адрес	Номер помещения	Стоимость за кв. м	Собственник
1	2	3	4	5	6	7	8
1	77:04:0004011:1174	1095,50	85282933,16	109382, Москва, Люблино, Судакова, 16/47 (г. Москва, ул. Судакова, д. 16/47)		77848,41	
2	77:04:0004011:13592	1095,50	63024180,73	109382, Москва, Судакова, 16/47 (г. Москва, ул. Судакова, д.16/47) подвал, помещение II – комнаты с 1 по 8, 8а, с 9 по 11, 11а, 11б, 12, 13, 13а, 13б, 14; этаж 1, помещение I – комнаты с 1 по 3, 3а, 4, с 6 по 8; помещение II – комнаты 1, 1а, 2, 3, 3а, 3б, 3в, 3г, 3д, 3е, 3ж, с 4 по 11; помещение III – комнаты с 1 по 4, 6, 6а, с 7 по 15; помещение IV – комнаты с 1 по 16, 16а, 17, 17а, 17б, 18, 18а, 18б, 18в, 19, 19а, 19б, 19в, с 20 по 23, 23а, с 24 по 30	подвал, помещение II – комнаты с 1 по 8, 8а, с 9 по 11, 11а, 11б, 12, 13, 13а, 13б, 14; этаж 1, помещения I – комнаты с 1 по 3, 3а, 4, с 6 по 8; помещение II – комнаты 1, 1а, 2, 3, 3а, 3б, 3в, 3г, 3д, 3е, 3ж, с 4 по 11; помещение III – комнаты с 1 по 4, 6, 6а, с 7 по 15; помещение IV – комнаты с 1 по 16, 16а, 17, 17а, 17б, 18, 18а, 18б, 18в, 19, 19а, 19б, 19в, с 20 по 23, 23а, с 24 по 30	57530,06	Акционерное общество «Почта России»
3	77:04:0004011:6606	175,60	10102278,54	109382, Москва, Люблино, Судакова, 16/47, I (Москва, Люблино, ул. Судакова, д. 16/47, пом. I)	I	57530,06	
4	77:04:0004011:6607	330	14392012,80	109382, Москва, Люблино, Судакова, 16/47, II (Москва, Люблино, ул. Судакова, д. 16/47, пом. II)	II	43612,16	

№	Кадастровый номер	Площадь	Кадастровая стоимость	Адрес	Номер помещения	Стоимость за кв. м	Собственник
1	2	3	4	5	6	7	8
5	77:04:0004011:6608	7,50	431475,45	109382, Москва, Люблино, Судакова, 16/47, III (Москва, Люблино, ул. Судакова, д. 16/47, пом. III)	III	57530,06	
6	77:04:0004011:6609	17,60	1012529,06	109382, Москва, Люблино, Судакова, 16/47, IV (Москва, Люблино, ул. Судакова, д. 16/47, пом. IV)	IV	57530,06	
7	77:04:0004011:6610	7,70	162085,39	109382, Москва, Люблино, Судакова, 16/47, V (Москва, Люблино, ул. Судакова, д. 16/47, пом. V)	V	21050,05	
8	77:04:0004011:6611	72,50	3161881,60	109382, Москва, Люблино, Судакова, 16/47, I (Москва, Люблино, ул. Судакова, д. 16/47, пом. I)	I	43612,16	
9	77:04:0004011:6612	152,20	6637770,75	109382, Москва, Люблино, Судакова, 16/47, II (Москва, Люблино, ул. Судакова, д. 16/47, пом. II)	II	43612,16	
10	77:04:0004011:6613	147,20	6419709,95	109382, Москва, Люблино, Судакова, 16/47, III (Москва, Люблино, ул. Судакова, д. 16/47, пом. III)	III	43612,16	
11	77:04:0004011:6614	405,80	17697814,53	109382, Москва, Люблино, Судакова, 16/47, IV (Москва, Люблино, ул. Судакова, д. 16/47, пом. IV)	IV	43612,16	



ВЕСТНИК МОСКВЫ

Апрель 2022 года | Спецвыпуск № 16

Учредитель: Департамент средств массовой информации
и рекламы города Москвы

Издатель: АО «Редакция газеты «Вечерняя Москва»

Главный редактор: Тарапата Юлия Александровна

Зам. главного редактора: Трухачев Александр Викторович

Ответственный секретарь: Акульшин Павел Александрович

Адрес редакции: 127015, Москва, Бумажный пр-д, 14, стр. 2

Тел. (499) 557-04-24, доб. 450

E-mail: vestnikmoscow@vm.ru

Выпуск осуществлен при финансовой поддержке Департамента
средств массовой информации и рекламы города Москвы

Журнал зарегистрирован Федеральной службой по надзору в сфере
связи, информационный технологий и массовых коммуникаций.
Свидетельство ПИ № ФС 77-81024 от 30.04.2021. Территория
распространения: Российская Федерация. Цена свободная

Подписной индекс по каталогу АО «Почта России»
на первое полугодие 2022 года: ПМ850

Периодичность издания: минимально 6 раз в месяц
Электронная версия журнала на сайте: vestnikmoscow.mos.ru

Подписано в печать: 15.04.22
Дата выхода в свет: 19.04.2022

Отпечатано: ОАО «Подольская фабрика офсетной печати»,
142100, Московская обл., г. Подольск, Революционный пр-т, 80/42
Тираж 2600 экз.
Заказ №