



ВЕСТНИК МОСКВЫ

ISSN 2713-0592

Февраль 2024

Специальный выпуск № 5



ВЕСТНИК МОСКВЫ

Февраль 2024 года | Спецвыпуск № 5

Постановления Правительства Москвы

Об утверждении проекта планировки территории линейного объекта – участок улично-дорожной сети вдоль Малого кольца Московской железной дороги (Московского центрального кольца) от Северо-Восточной хорды до Ленинградского шоссе от 30.01.24 № 142-ПП	4
Об объектах природного комплекса Южного административного округа города Москвы от 31.01.24 № 158-ПП	197
Об объектах природного комплекса Северо-Восточного административного округа города Москвы от 31.01.24 № 159-ПП	201
Об объектах природного комплекса Юго-Западного административного округа города Москвы от 31.01.24 № 160-ПП	206
Об объектах природного комплекса Северного административного округа города Москвы от 31.01.24 № 161-ПП	209
Об объектах природного комплекса Юго-Восточного административного округа города Москвы от 31.01.24 № 162-ПП	212
Об объектах природного комплекса Юго-Восточного административного округа города Москвы от 31.01.24 № 163-ПП	216
Об объектах природного комплекса Южного административного округа города Москвы от 31.01.24 № 164-ПП	219
О внесении изменения в постановление Правительства Москвы от 28 марта 2017 г. № 120-ПП от 31.01.24 № 165-ПП	222
О внесении изменения в постановление Правительства Москвы от 28 марта 2017 г. № 120-ПП от 31.01.24 № 166-ПП	224
О внесении изменения в постановление Правительства Москвы от 28 марта 2017 г. № 120-ПП от 31.01.24 № 167-ПП	226
О внесении изменения в постановление Правительства Москвы от 28 марта 2017 г. № 120-ПП от 31.01.24 № 168-ПП	228

О внесении изменений в постановление Правительства Москвы от 28 марта 2017 г. № 120-ПП от 31.01.24 № 188-ПП	284
О внесении изменений в постановление Правительства Москвы от 28 марта 2017 г. № 120-ПП от 31.01.24 № 189-ПП	287
О внесении изменений в постановление Правительства Москвы от 28 марта 2017 г. № 120-ПП от 31.01.24 № 190-ПП	291
О внесении изменений в постановление Правительства Москвы от 28 марта 2017 г. № 120-ПП от 31.01.24 № 191-ПП	295
О внесении изменения в постановление Правительства Москвы от 28 марта 2017 г. № 120-ПП от 31.01.24 № 192-ПП	298
О комплексном развитии территорий нежилой застройки города Москвы, расположенных по адресам: г. Москва, Нахимовский пр-кт, рядом с д. 21; ул. Азовская, вл. 28; Севастопольский пр-кт, вл. 61, корп. 1, 2; ул. Болотниковская, вл. 21 от 31.01.24 № 196-ПП	300

Информация

Сообщение о планируемом изъятии для государственных нужд объектов недвижимого имущества, расположенных на территории линейных объектов – участок от станции «Крымская» до станции «ЗИЛ» Троицкой линии метрополитена и участок от станции «ЗИЛ» до станции «Остров Мечты» Бирюлевской линии метрополитена	310
Сообщение о планируемом изъятии для государственных нужд объектов недвижимого имущества, расположенных на территории производственной зоны «Алабушево»	335
Сообщение о планируемом изъятии для государственных нужд объектов недвижимого имущества, расположенных на территории линейных объектов – участков улично-дорожной сети Бачуринской улицы и проспекта Куприна от Калужского шоссе до проектируемого проезда № 7048	340
Сообщение о планируемом изъятии для государственных нужд объектов недвижимого имущества, расположенных на территории, ограниченной улицей Лобачевского, Киевским направлением Московской железной дороги, Мичуринским проспектом и рекой Раменкой	367
Сообщение о планируемом изъятии для государственных нужд объектов недвижимого имущества, расположенных на территории линейного объекта – участок улично-дорожной сети от Судостроительной улицы до проектируемого проезда № 981	391
Сообщение о планируемом изъятии для государственных нужд объектов недвижимого имущества, расположенных на территории линейного объекта участка улично-дорожной сети в границах 20 квартала района Некрасовка города Москвы	394
Сообщение о планируемом изъятии для государственных нужд объектов недвижимого имущества, расположенных на территории, прилегающей к Московским центральным диаметрам: МЦД-3 «Зеленоград – Раменское», участок от станции «Моссельмаш» до Валаамской улицы	398

Постановления Правительства Москвы



Об утверждении проекта планировки территории линейного объекта – участок улично-дорожной сети вдоль Малого кольца Московской железной дороги (Московского центрального кольца) от Северо-Восточной хорды до Ленинградского шоссе

Постановление Правительства Москвы от 30 января 2024 года № 142-ПП

В соответствии с Градостроительным кодексом Российской Федерации, постановлением Правительства Российской Федерации от 12 мая 2017 г. № 564 «Об утверждении Положения о составе и содержании документации по планировке территории, предусматривающей размещение одного или нескольких линейных объектов», Законом города Москвы от 25 июня 2008 г. № 28 «Градостроительный кодекс города Москвы», постановлением Правительства Москвы от 22 марта 2022 г. № 438-ПП «О реализации положений пункта 2 статьи 7 Федерального закона от 14 марта 2022 г. № 58-ФЗ «О внесении изменений в отдельные законодательные акты Российской Федерации» **Правительство Москвы постановляет:**

1. Утвердить проект планировки территории линейного объекта – участок улично-дорожной сети вдоль Малого кольца Московской железной дороги (Московского центрального кольца) от Северо-Восточной хорды до Ленинградского шоссе (приложение 1).

2. Изменить границы объекта природного комплекса № 8 Северного административного округа города Москвы «Долина р. Сходни, район Молжаниновский», включив в его состав участок территории площадью 2,32 га, согласно приложению 2 к настоящему постановлению.

3. Включить в состав природных и озелененных территорий Северного административного округа города Москвы участок территории площадью 0,55 га, образовав объект природного комплекса № 34ж «Озелененная территория вдоль Дмитровского шоссе, между улицами Селигерской и Святослава Фёдорова» и установив его границы согласно приложению 3 к настоящему постановлению.

4. Включить в состав природных и озелененных территорий Северного административного округа города Москвы участок территории площадью 0,79 га, образовав объект природного комплекса № 34з «Озелененная территория между улицей Святослава Фёдорова и Рогачёвским

переулком» и установив его границы согласно приложению 4 к настоящему постановлению.

5. Изменить границы объекта природного комплекса № 38 Северного административного округа города Москвы «Парк между Ленинградским шоссе и каналом им. Москвы», исключив из его состава участки территории общей площадью 0,08 га, согласно приложению 5 к настоящему постановлению.

6. Включить в состав природных и озелененных территорий Северного административного округа города Москвы участок территории площадью 0,39 га, образовав объект природного комплекса № 63ж «Озелененная территория по Зеленоградской улице, владение 35, корпус 2» и установив его границы согласно приложению 6 к настоящему постановлению.

7. Изменить границы объекта природного комплекса № 96 Северного административного округа города Москвы «Долина р. Лихоборки вдоль Кронштадтского бульвара и Лихоборской набережной до Ленинградского направления Октябрьской железной дороги», исключив из его состава участки территории общей площадью 2,82 га, согласно приложению 7 к настоящему постановлению.

8. Изменить границы объекта природного комплекса № 96б Северного административного округа города Москвы «Озелененная территория напротив дома 6 по Автомоторной улице», исключив из его состава участок территории площадью 0,23 га, согласно приложению 8 к настоящему постановлению.

9. Изменить границы объекта природного комплекса № 118 Северного административного округа города Москвы «Усадьба «Михалково», исключив из его состава участок территории площадью 0,08 га, согласно приложению 9 к настоящему постановлению.

10. Установить границы объекта природного комплекса № 120 Северного административного округа города

Москвы «Противотуберкулезный диспансер № 16 на Михалковской ул.», исключив из его состава участок территории площадью 0,02 га, согласно приложению 10 к настоящему постановлению.

11. Изменить границы объекта природного комплекса № 129 Северного административного округа города Москвы «Сквер по Нарвской ул.», исключив из его состава участки территории общей площадью 1,29 га, согласно приложению 11 к настоящему постановлению.

12. Изменить границы объекта природного комплекса № 131 Северного административного округа города Москвы «Сквер на пересечении Ленинградского шоссе и ул. Адмирала Макарова», исключив из его состава участки территории общей площадью 0,03 га, согласно приложению 12 к настоящему постановлению.

13. Изменить границы объекта природного комплекса № 231 Северного административного округа города Москвы «Озелененная территория по Дмитровскому шоссе от владения 98 до владения 110», включив в его состав участок территории площадью 0,52 га, согласно приложению 13 к настоящему постановлению.

14. Внести изменения в постановление Правительства Москвы от 19 января 1999 г. № 38 «О проектных предложениях по установлению границ Природного комплекса с их описанием и закреплением актами красных линий» (в редакции постановлений Правительства Москвы от 25 декабря 2012 г. № 816-ПП, от 29 сентября 2015 г. № 621-ПП, от 19 апреля 2016 г. № 181-ПП, от 9 августа 2018 г. № 905-ПП, от 25 марта 2019 г. № 239-ПП, от 23 июля 2019 г. № 920-ПП, от 28 июля 2020 г. № 1112-ПП, от 15 августа 2023 г. № 1531-ПП, от 12 сентября 2023 г. № 1755-ПП, от 7 декабря 2023 г. № 2415-ПП):

14.1. Пункты 8, 38, 96, 96б, 118, 120, 129, 131, 231 раздела «Северный АО» приложения 1 к постановлению изложить в редакции согласно приложению 14 к настоящему постановлению.

14.2. Раздел «Северный АО» приложения 1 к постановлению дополнить пунктами 34ж, 34з, 63ж в редакции согласно приложению 14 к настоящему постановлению.

15. Контроль за выполнением настоящего постановления возложить на заместителя Мэра Москвы в Правительстве Москвы по вопросам градостроительной политики и строительства Бочкарева А.Ю.

Мэр Москвы **С.С.Собянин**

Приложение 1

к постановлению Правительства Москвы от 30 января 2024 г. № 142-ПП


Проект планировки территории линейного объекта – участок улично-дорожной сети вдоль Малого кольца Московской железной дороги (Московского центрального кольца) от Северо-Восточной хорды до Ленинградского шоссе

1. Графическая часть

1.1. Чертеж красных линий и перечень координат характерных точек устанавливаемых красных линий

1.1.1. Чертеж красных линий


Масштаб 1:4000
район Левобережный города Москвы
Лист 1 из 13

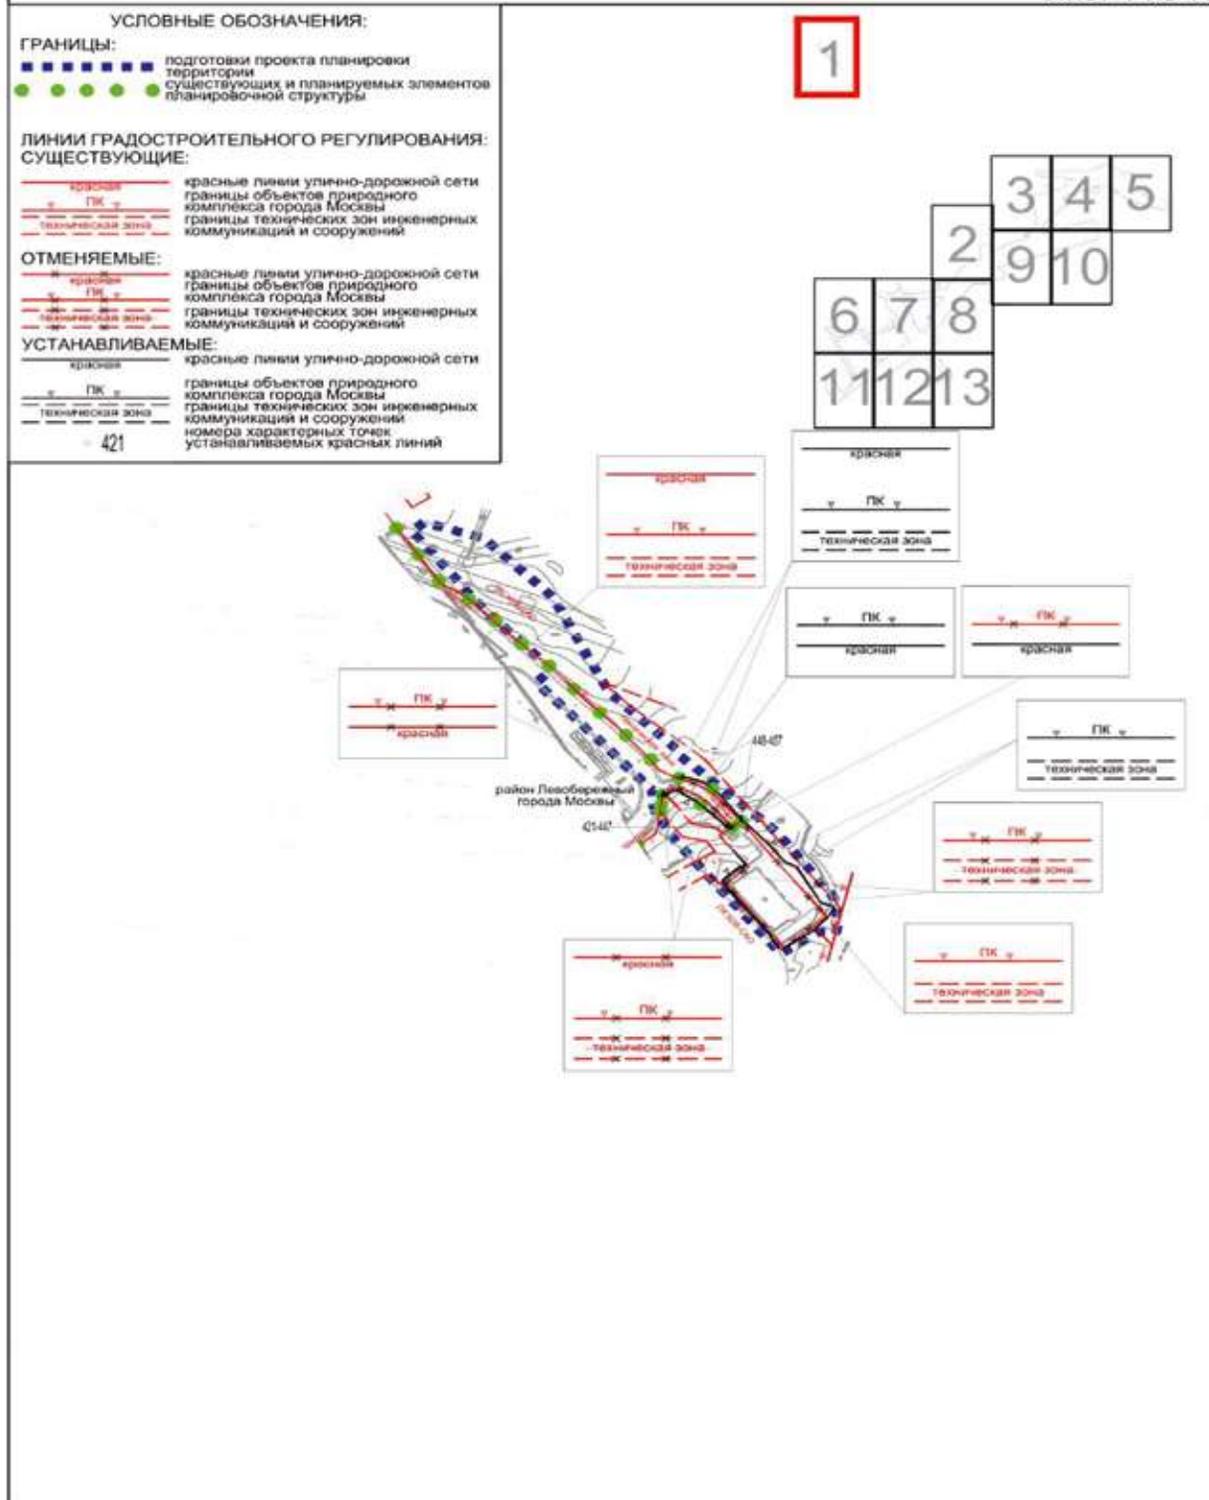

Масштаб 1:4000
Головинский район города Москвы
район Коптево города Москвы
Лист 2 из 13


УСЛОВНЫЕ ОБОЗНАЧЕНИЯ:

- ГРАНИЦЫ:**
 ■■■■■ подготовки проекта планировки территории
 — районных городов Москвы
 ●●●●● существующих и планируемых элементов планировочной структуры
- ЛИНИИ ГРАДОСТРОИТЕЛЬНОГО РЕГУЛИРОВАНИЯ СУЩЕСТВУЮЩИЕ:**
 — красная — красные линии улично-дорожной сети
 — ПК — границы объектов природного комплекса города Москвы
 — зона сооружений транспорта — границы зон транспортных сооружений
 — техническая зона — границы технических зон инженерных коммуникаций и сооружений
 — зона внеуличного пешеходного перехода — границы зон внеуличных пешеходных переходов
- ОТМЕНЯЕМЫЕ:**
 — красная — красные линии улично-дорожной сети
 — ПК — границы объектов природного комплекса города Москвы
 — зона сооружений транспорта — границы зон транспортных сооружений
- УСТАНОВЛИВАЕМЫЕ:**
 — красная — красные линии улично-дорожной сети
 — ПК — границы объектов природного комплекса города Москвы
 — 220 — номера характерных точек устанавливаемых красных линий

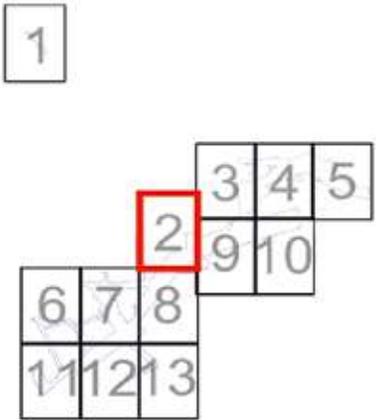

Лист 2 Линия стыка
Лист 3

Лист 2 Линия стыка
Лист 9


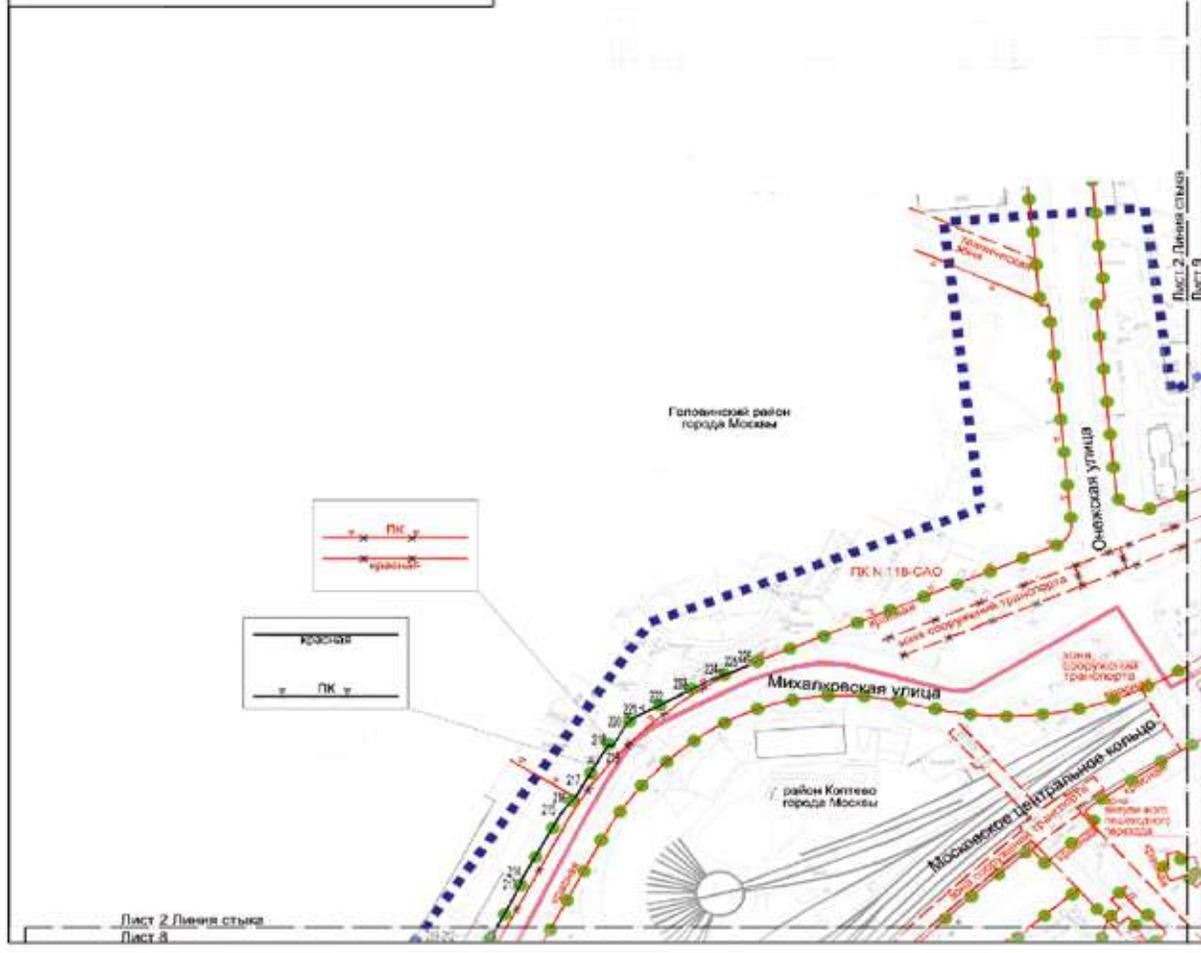


Лист 2 Линия стыка
Лист 8

Масштаб 1:4000
 Головинский район города Москвы
 Лист 3 из 13

УСЛОВНЫЕ ОБОЗНАЧЕНИЯ:

ГРАНИЦЫ:	
■ ■ ■ ■ ■	подготовка проекта планировки территории
● ● ● ● ●	существующих и планируемых элементов планировочной структуры
ЛИНИИ ГРАДОСТРОИТЕЛЬНОГО РЕГУЛИРОВАНИЯ СУЩЕСТВУЮЩИЕ:	
— красная	красные линии улично-дорожной сети
— технич. зона	границы технических зон инженерных коммуникаций и сооружений
— ПК у	границы объектов природного комплекса города Москвы
ОТМЕНЯЕМЫЕ:	
— красная	красные линии улично-дорожной сети
— технич. зона	границы технических зон инженерных коммуникаций и сооружений
— ПК у	границы объектов природного комплекса города Москвы
УСТАНАВЛИВАЕМЫЕ:	
— красная	красные линии улично-дорожной сети
— технич. зона	границы технических зон инженерных коммуникаций и сооружений
— ПК у	границы объектов природного комплекса города Москвы
70	номера характерных точек устанавливаемых красных линий

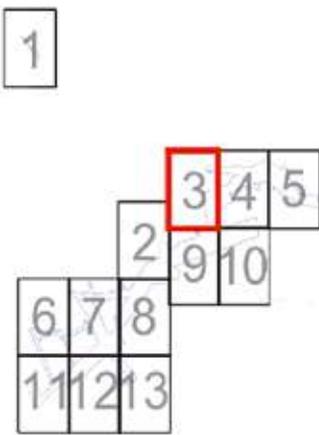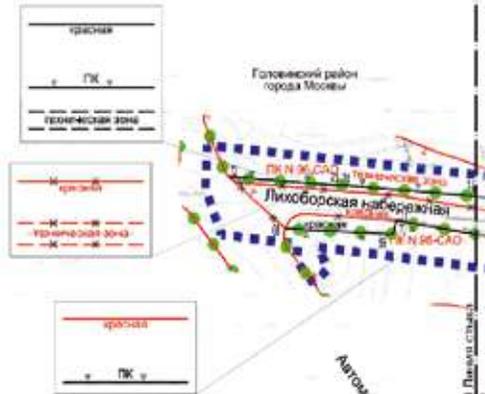

Лист 2 Личья студия
 Лист 3



Лист 3 Личья студия
 Лист 4

Масштаб 1:4000
 Головинский район города Москвы
 Лист 4 из 13

УСЛОВНЫЕ ОБОЗНАЧЕНИЯ:

ГРАНИЦЫ:
 ■■■■■ границы территории подготовки проекта планировки территории
 ●●●●● границы существующих и планируемых элементов планировочной структуры

ЛИНИИ ГРАДОСТРОИТЕЛЬНОГО РЕГУЛИРОВАНИЯ СУЩЕСТВУЮЩИЕ:
 — красная линия границы улично-дорожной сети
 — ПК — границы объектов природного комплекса города Москвы
 — зона сооружеий транспорта границы зон транспортных сооружений

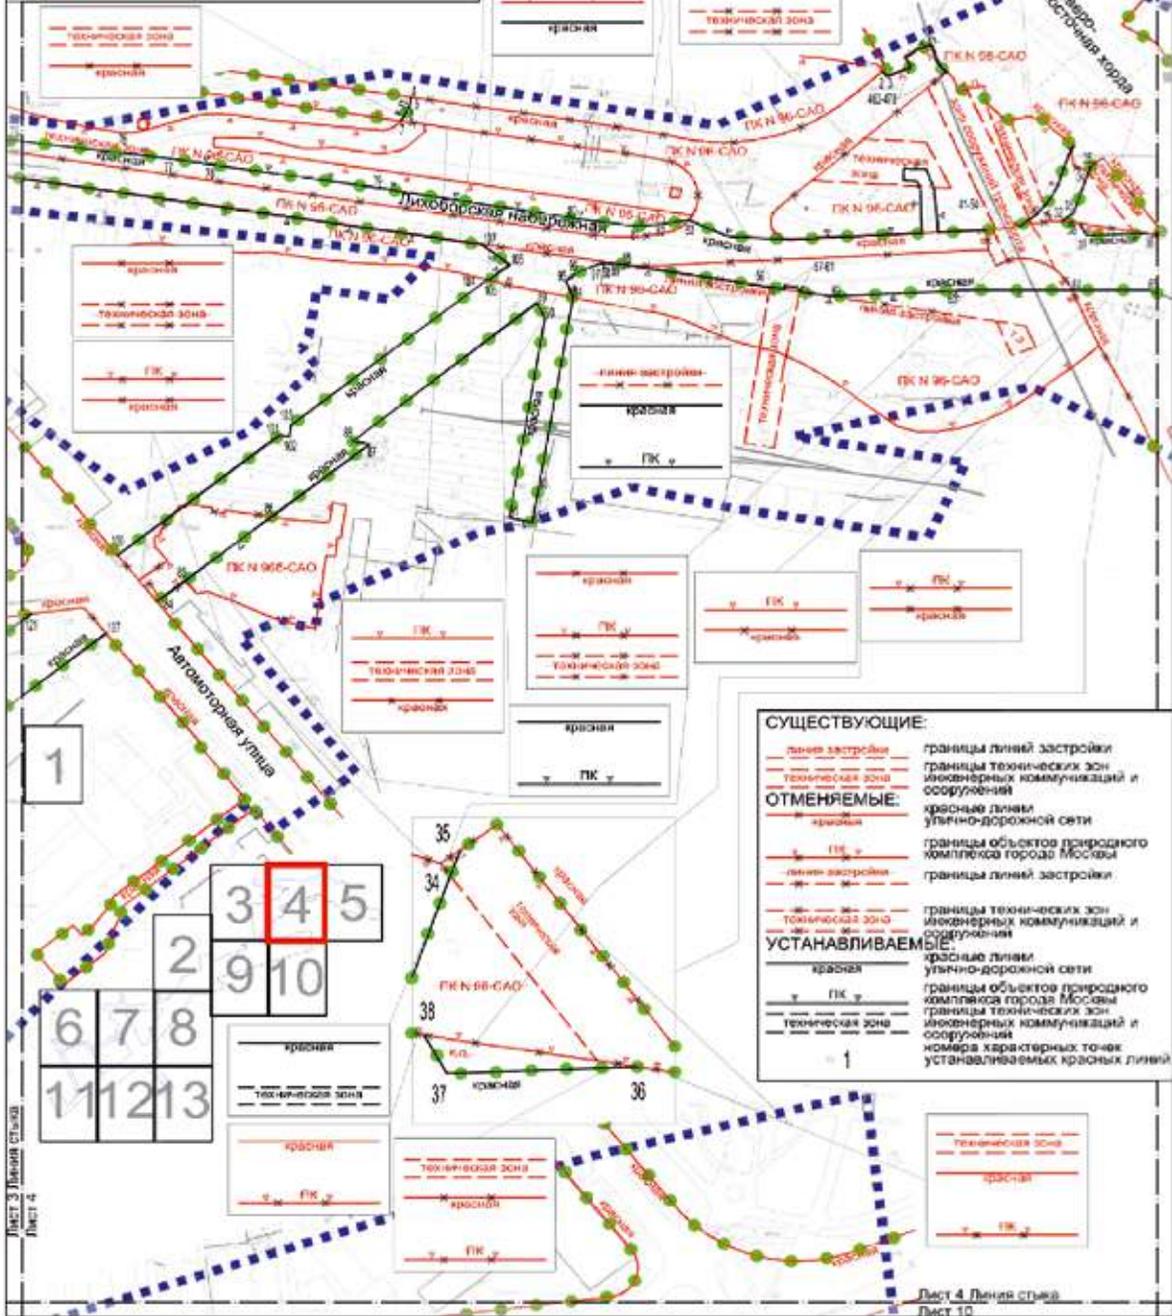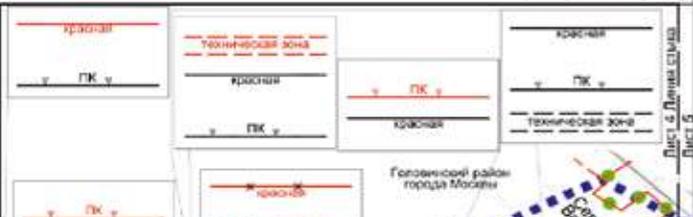

СУЩЕСТВУЮЩИЕ:
 — линии застройки границы линий застройки
 — техническая зона границы технических зон инженерных коммуникаций и сооружений

ОТМЕНЯЕМЫЕ:
 — красная линия границы линий улично-дорожной сети
 — ПК — границы объектов природного комплекса города Москвы
 — линии застройки границы линий застройки

УСТАНОВЛИВАЕМЫЕ:
 — красная линия границы линий улично-дорожной сети
 — ПК — границы объектов природного комплекса города Москвы
 — техническая зона границы технических зон инженерных коммуникаций и сооружений
 1 номера характерных точек устанавливаемых красных линий

Лист 3 Ланная сторона
 Лист 4

Лист 4 Ланная сторона
 Лист 10

Масштаб 1:4000
 Головинский район города Москвы
 Тимирязевский район города Москвы
 район Западно Дегунино города Москвы
 Лист 5 из 13

УСЛОВНЫЕ ОБОЗНАЧЕНИЯ:


- ГРАНИЦЫ:**
 ■■■■■■ подготовка проекта планировки территории
 ————— район города Москвы
 ●●●●●● существующих и планируемых элементов планировочной структуры

ЛИНИИ ГРАДОСТРОИТЕЛЬНОГО РЕГУЛИРОВАНИЯ: СУЩЕСТВУЮЩИЕ:

- красная — красные линии улично-дорожной сети
 — ПК — границы объектов природного комплекса города Москвы
 — зона сооруженный транспорта — границы зон транспортных сооружений
 — техническая зона — границы технических зон инженерных коммуникаций и сооружений
 — зона метро — границы технических зон метрополитена
 — зона внеуличного пешеходного переходов — границы зон внеуличных пешеходных переходов

- ОТМЕНЯЕМЫЕ:**
 — красная — красные линии улично-дорожной сети
 — техническая зона — границы технических зон инженерных коммуникаций и сооружений
 — зона сооруженный транспорта — границы зон транспортных сооружений

- УСТАНАВЛИВАЕМЫЕ:**
 — красная — красные линии улично-дорожной сети
 — техническая зона — границы технических зон инженерных коммуникаций и сооружений
 10 — номера характерных точек устанавливаемых красных линий

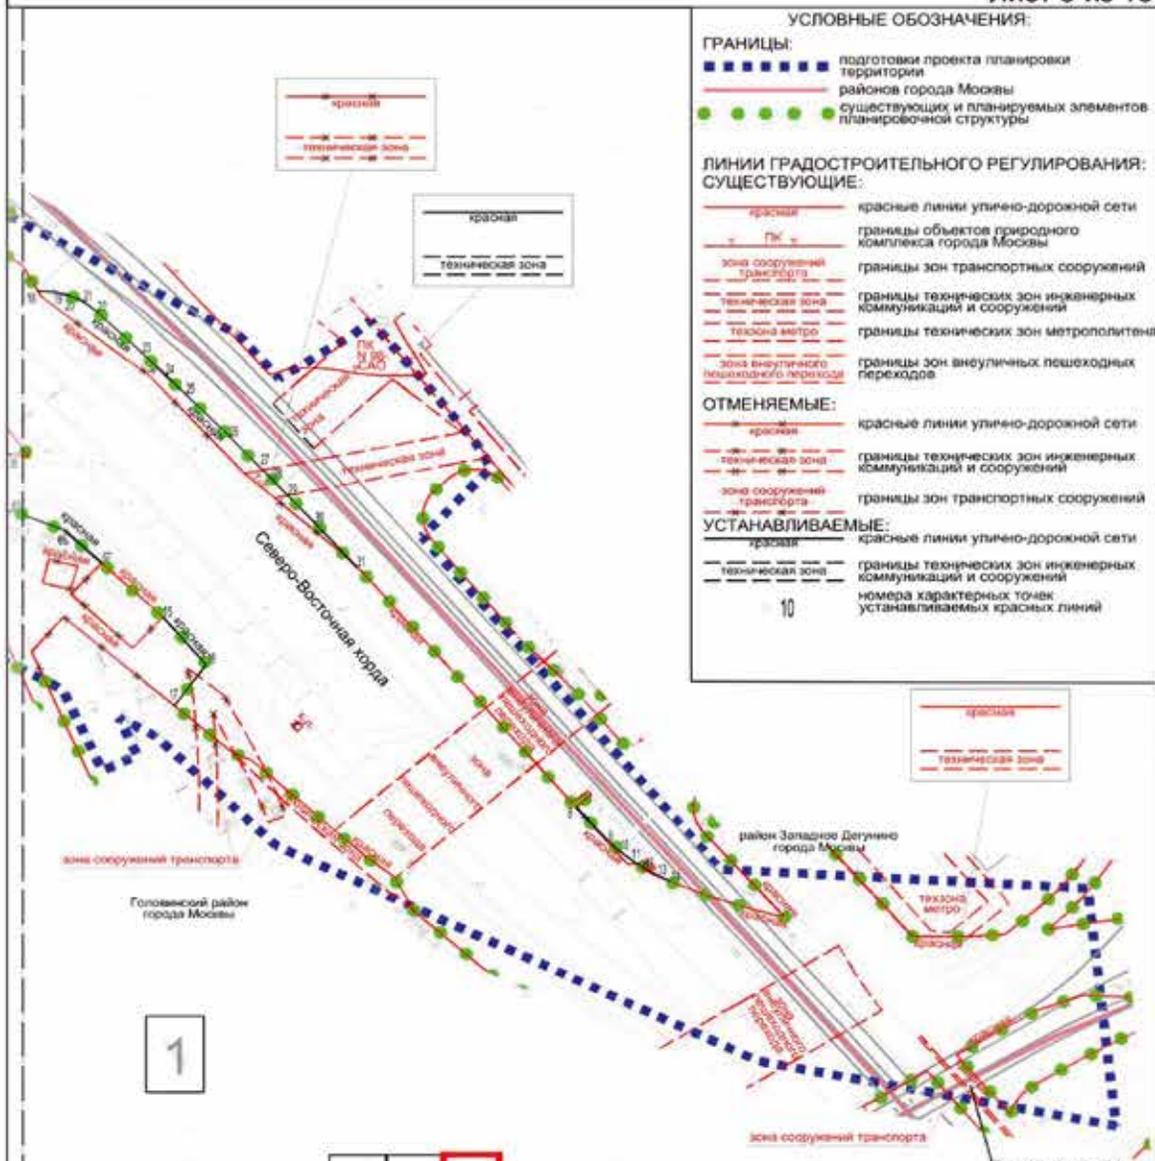


1

3	4	5
2	9	10
6	7	8
11	12	13

Лист 4 Дилма ст.14
 Лист 5


Масштаб 1:4000
 Войковский район города Москвы
 Лист 6 из 13


1

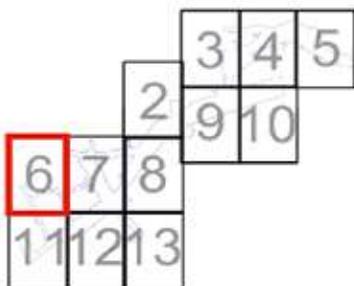


УСЛОВНЫЕ ОБОЗНАЧЕНИЯ:


- ГРАНИЦЫ:**
- подготовки проекта планировки территории
 - существующих и планируемых элементов планировочной структуры
- ЛИНИИ ГРАДОСТРОИТЕЛЬНОГО РЕГУЛИРОВАНИЯ:**
- СУЩЕСТВУЮЩИЕ:**
- красная линия
 - ГК
 - техническая зона
 - техническая зона метро
 - линия застройки
- красные линии улично-дорожной сети
 границы объектов природного комплекса города Москвы
 границы технических зон инженерных коммуникаций и сооружений
 границы технических зон метрополитена
 границы линий застройки
- ОТМЕНЯЕМЫЕ:**
- красная линия
 - техническая зона
 - техническая зона
- красные линии улично-дорожной сети
 границы технических зон инженерных коммуникаций и сооружений
- УСТАНАВЛИВАЕМЫЕ:**
- красная линия
- красные линии улично-дорожной сети
- 360
- номера характерных точек устанавливаемых красных линий

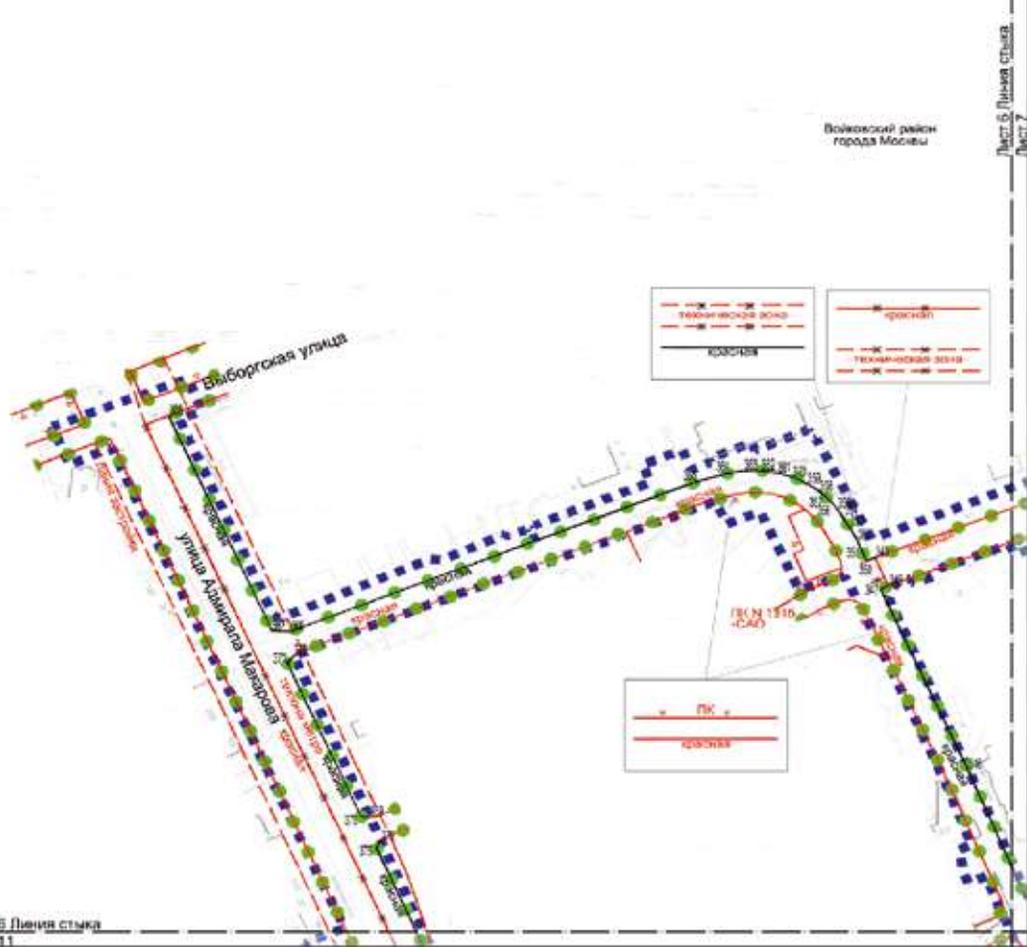


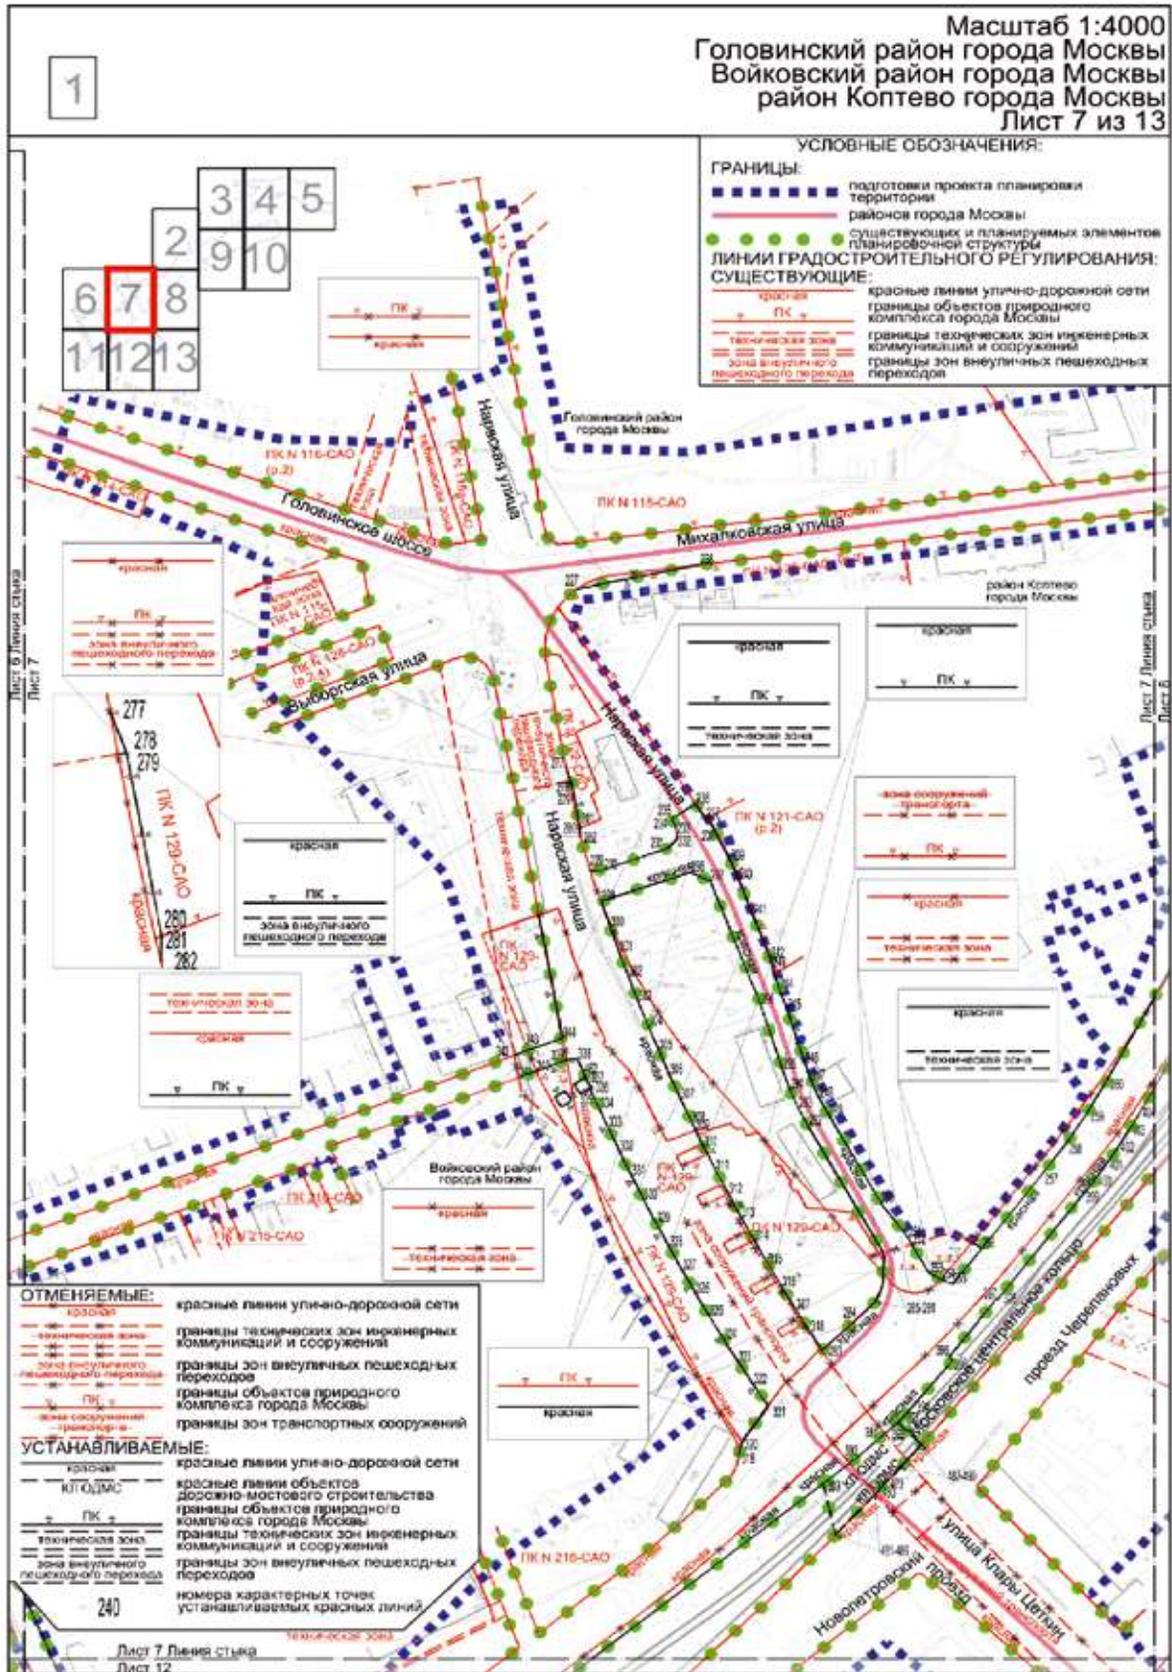


Масштаб 1:4000
 Головинский район города Москвы
 район Коптево города Москвы
 Лист 8 из 13

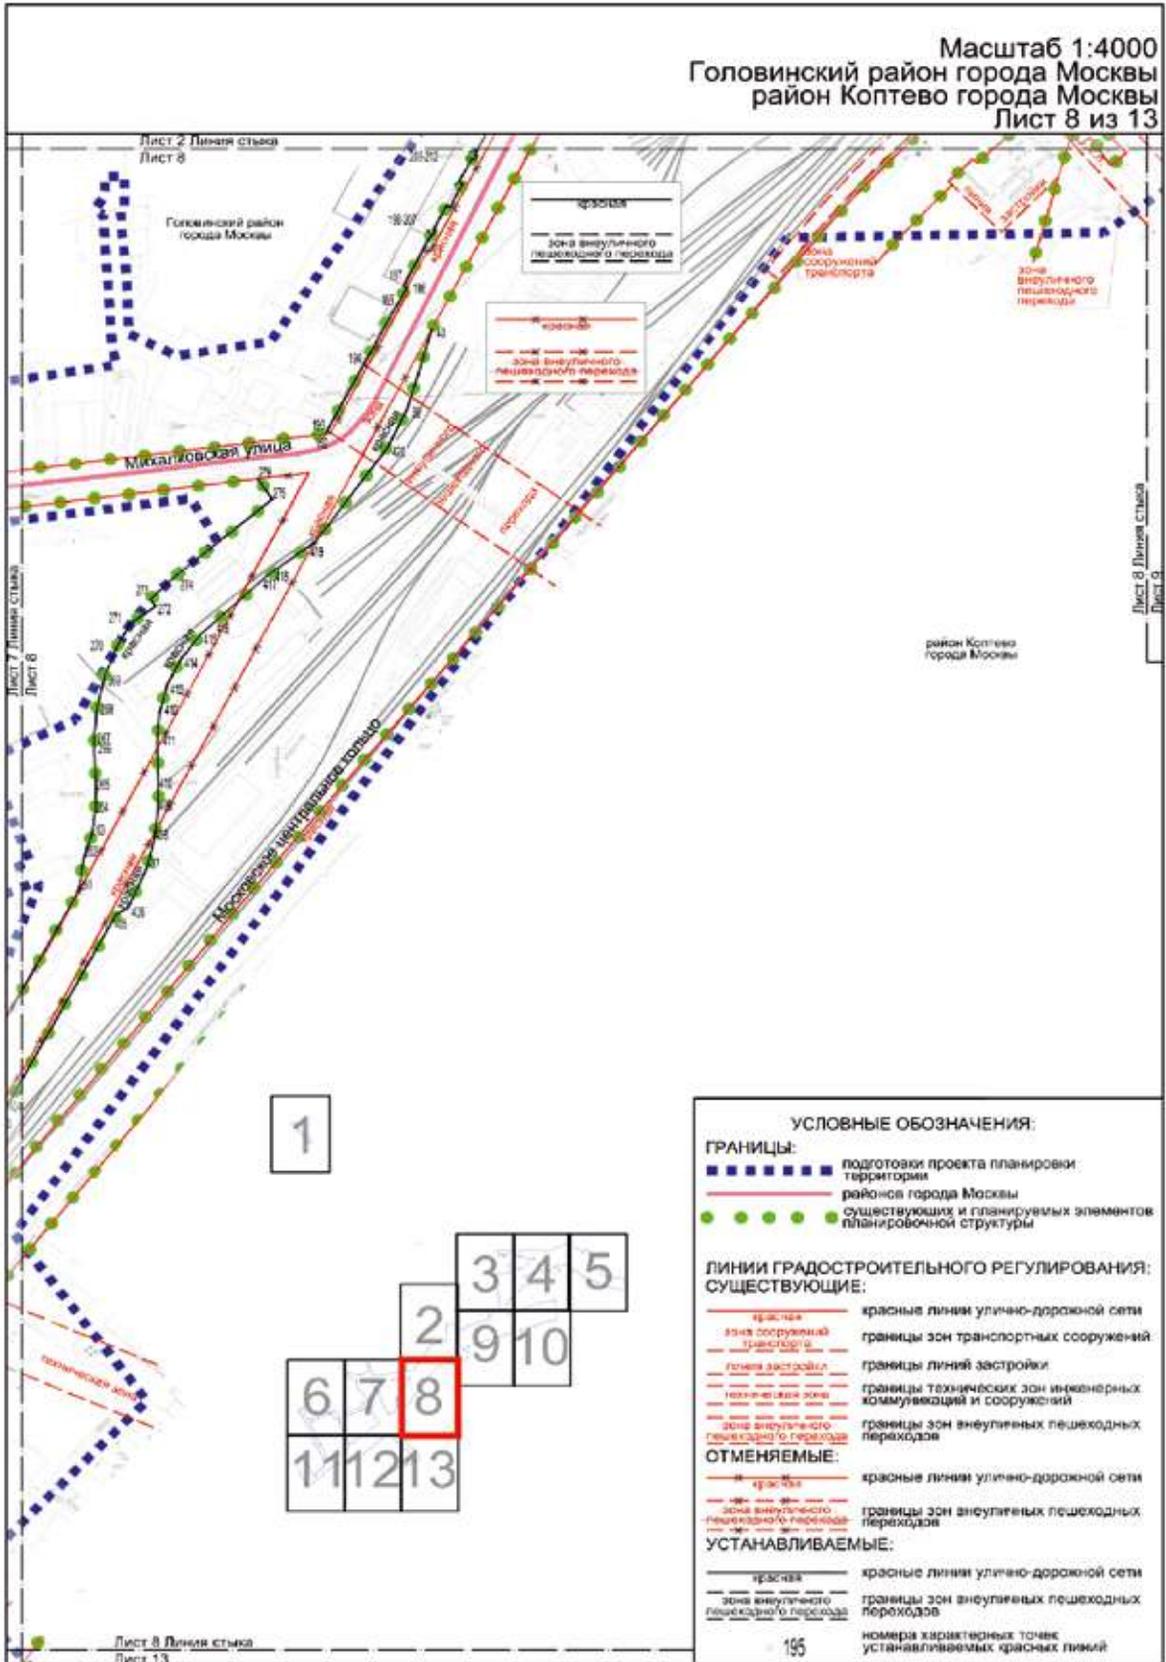

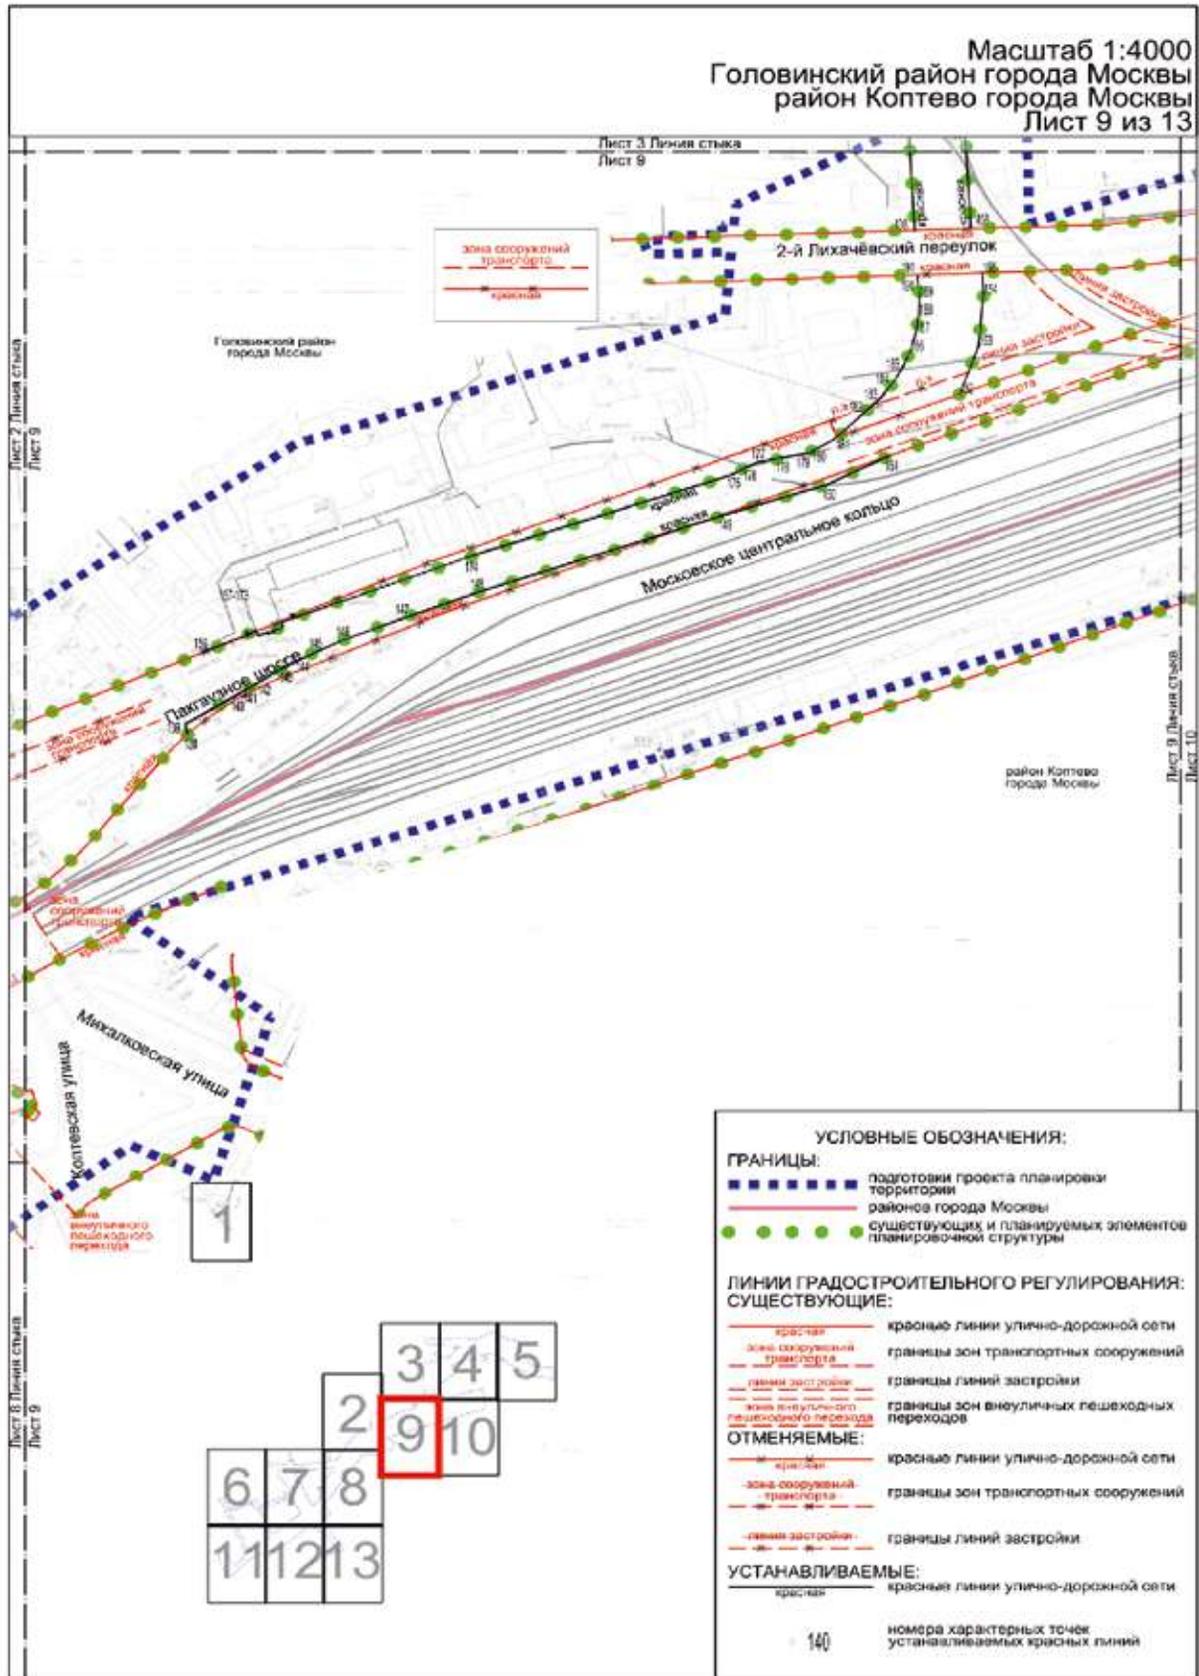


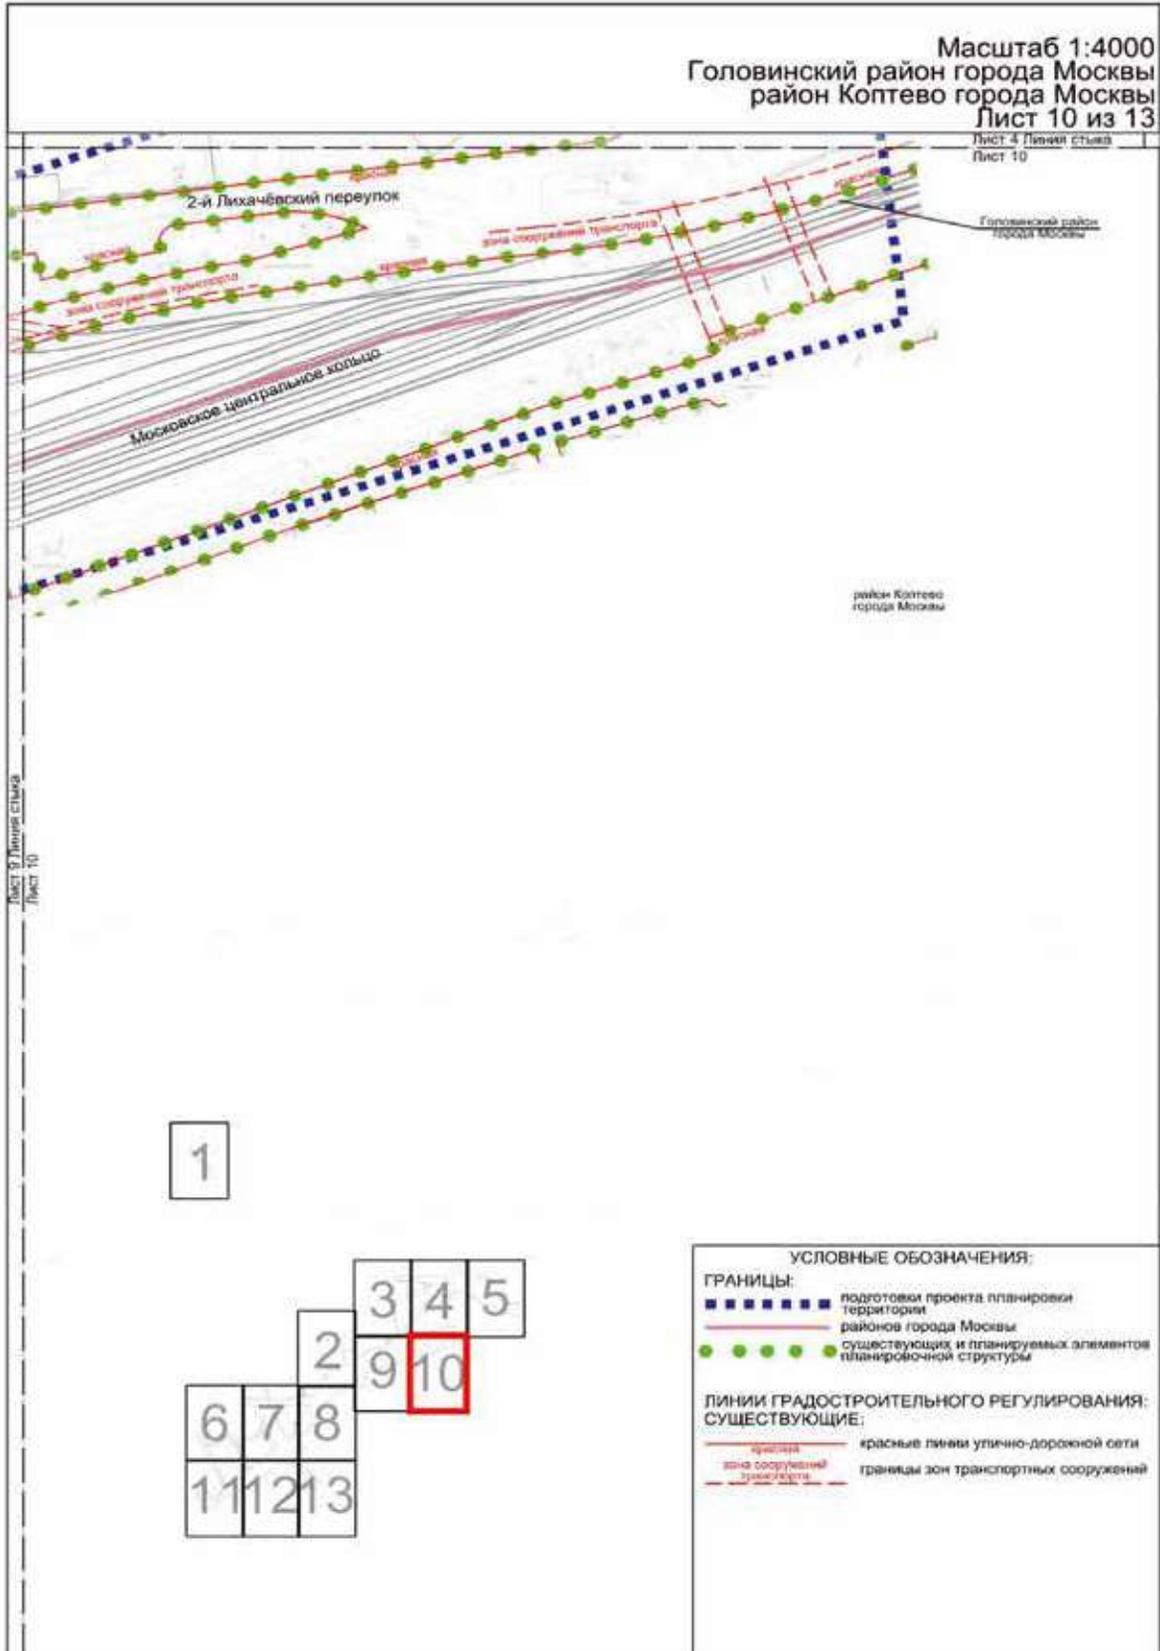

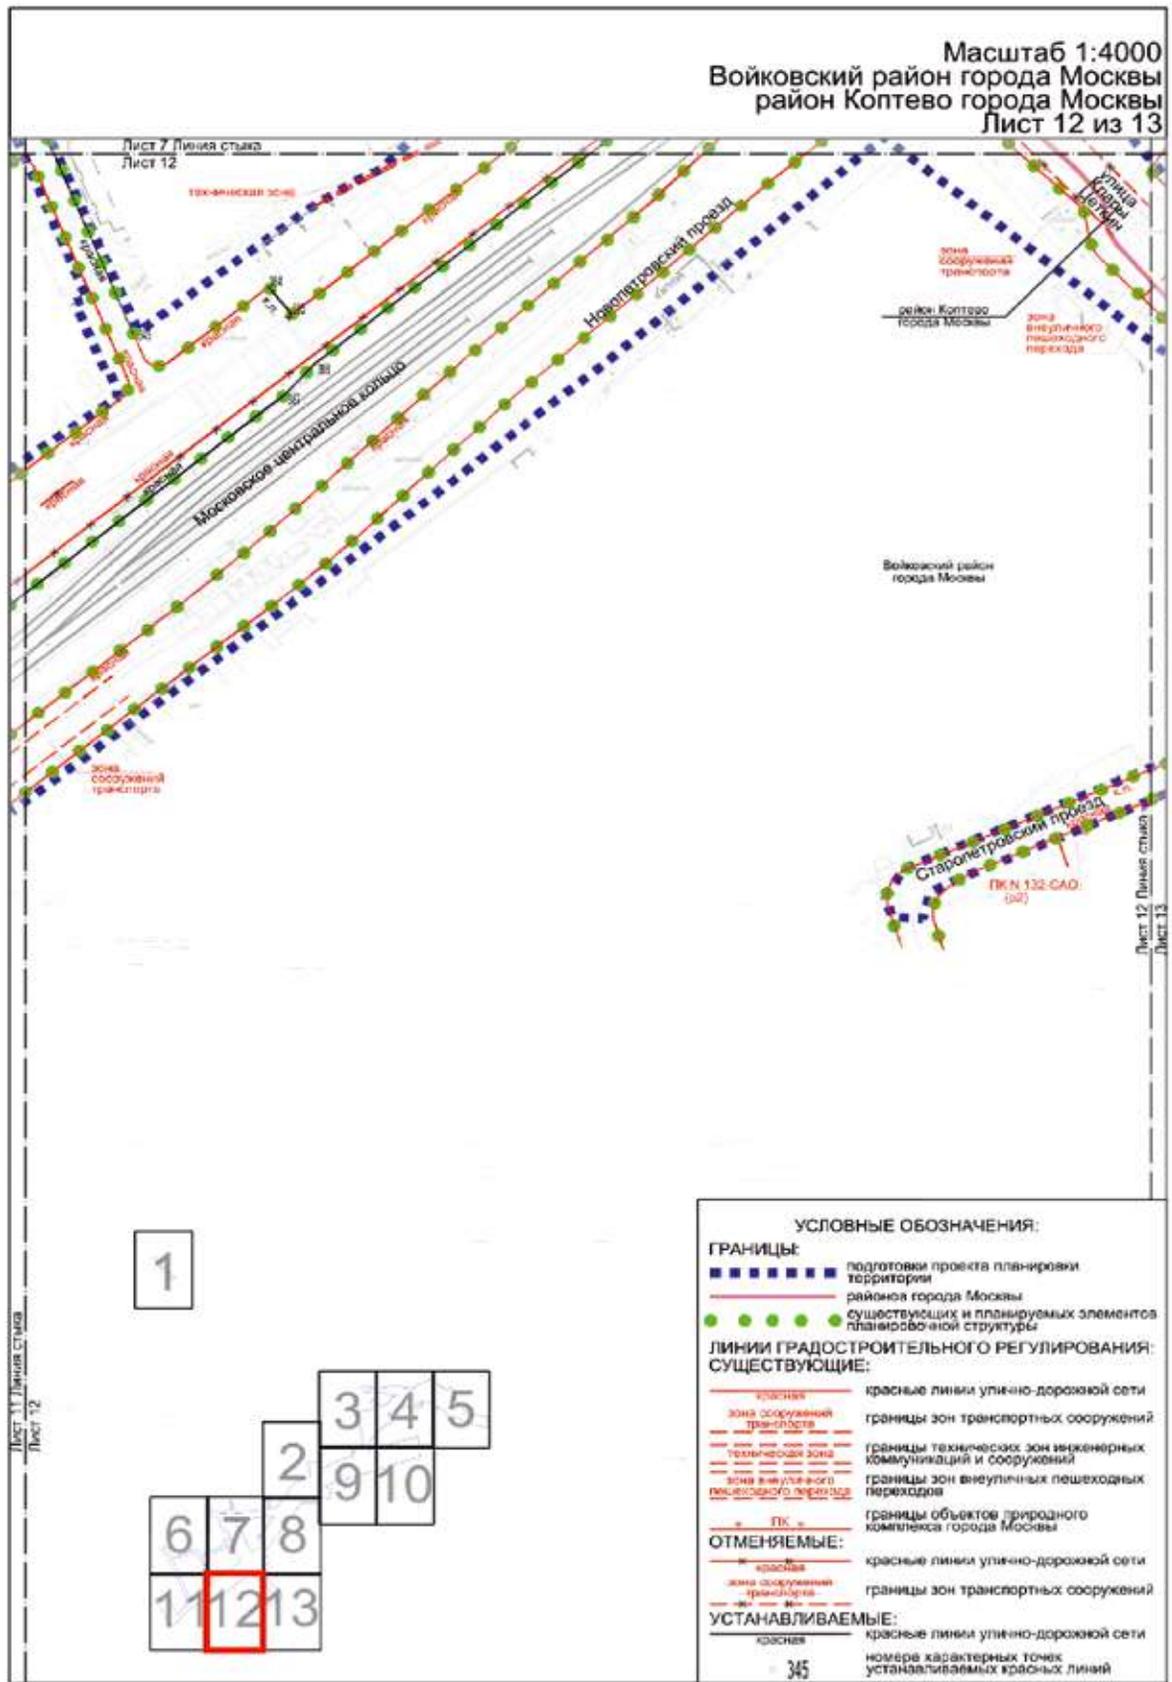


Масштаб 1:4000
 Войковский район города Москвы
 район Коптево города Москвы

Лист 8 Личная печать
 Лист 13 из 13
 Лист 13

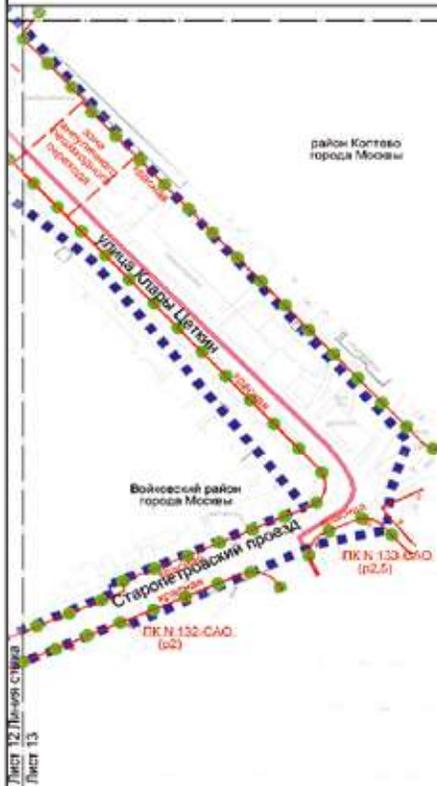

Лист 12 Личная печать
 Лист 13

1

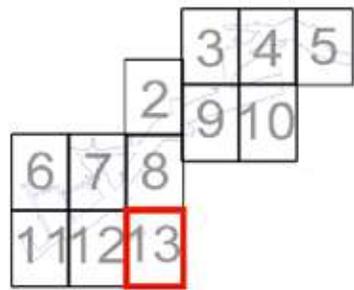

УСЛОВНЫЕ ОБОЗНАЧЕНИЯ:

ГРАНИЦЫ:

- подготовки проекта планировки территории
- района города Москвы
- существующих и планируемых элементов планировочной структуры

ЛИНИИ ГРАДОСТРОИТЕЛЬНОГО РЕГУЛИРОВАНИЯ:

СУЩЕСТВУЮЩИЕ:

- красные линии
- границы объектов природного комплекса города Москвы
- границы зон внестроительного пешеходного перехода

1.1.2. Перечень координат характерных точек устанавливаемых красных линий

№ точки	Координаты точки (система координат, используемая для ведения Единого государственного реестра недвижимости (МСК-77))	
	X	Y
1	2	3
Устанавливаемые красные линии улично-дорожной сети		
1	20748.89	2818.41
2	20745.43	2821.00
3	20746.10	2822.61
4	20731.35	2519.84
5	20725.46	2518.59
6	20719.20	2515.58
7	20715.17	2513.19
8	20399.06	3348.82
9	20376.51	3369.27
10	20369.68	3376.55
11	20363.38	3384.38
12	20357.74	3392.58
13	20352.73	3401.22
14	20348.56	3409.78
15	20528.26	3083.34
16	20496.03	3111.23
17	20468.00	3090.61
18	20749.33	3003.17
19	20748.96	3013.14
20	20746.58	3022.95
21	20742.28	3032.08
22	20735.54	3040.90
23	20707.60	3069.67
24	20692.58	3084.73
25	20679.29	3098.06
26	20650.60	3126.07
27	20627.97	3147.59
28	20621.54	3153.69
29	20610.78	3163.66
30	20592.12	3180.93
31	20562.33	3207.77
32	20646.90	2931.63
33	20652.61	2939.09
34	20679.30	2948.48
35	20684.71	2950.38
36	20638.72	2985.70

№ точки	Координаты точки (система координат, используемая для ведения Единого государственного реестра недвижимости (МСК-77))	
	X	Y
1	2	3
37	20637.25	2947.92
38	20645.42	2943.23
39	19054.01	1079.60
40	19108.11	1095.30
41	20644.00	2905.17
42	20647.44	2910.44
43	20648.24	2911.41
44	20651.45	2915.28
45	20655.97	2919.65
46	20657.59	2920.90
47	20660.96	2923.49
48	20666.34	2926.74
49	20672.05	2929.38
50	20678.02	2931.36
51	20681.80	2932.46
52	20687.42	2934.40
53	20692.92	2936.66
54	20698.28	2939.22
55	20617.76	2653.07
56	20602.32	2746.89
57	20601.13	2754.20
58	20600.81	2756.16
59	20603.23	2756.63
60	20602.08	2764.46
61	20599.21	2765.94
62	20595.98	2785.79
63	20600.21	2868.36
64	20600.44	2938.35
65	20600.44	2986.21
66	20587.01	3020.30
67	20564.78	3044.16
68	20679.85	2135.13
69	20676.58	2209.02
70	20676.28	2212.69
71	20684.85	2215.30
72	20714.28	2094.74
73	20708.35	2173.41

№ точки	Координаты точки (система координат, используемая для ведения Единого государственного реестра недвижимости (МСК-77))	
	X	Y
1	2	3
74	20708.72	2175.44
75	20701.69	2269.59
76	20693.86	2332.83
77	20689.44	2367.26
78	20685.48	2393.85
79	20670.18	2495.24
80	20649.77	2618.75
81	20643.64	2661.78
82	20644.81	2677.28
83	20647.99	2695.73
84	20388.74	2358.64
85	20402.75	2376.47
86	20446.35	2431.29
87	20495.73	2493.38
88	20497.49	2482.21
89	20591.62	2599.45
90	20581.14	2604.46
91	20445.73	2581.87
92	20442.49	2596.54
93	20465.09	2600.31
94	20595.28	2622.03
95	20606.50	2618.16
96	20612.69	2625.93
97	20617.43	2637.86
98	20618.59	2640.75
99	20618.72	2646.10
100	20419.99	2333.67
101	20501.59	2436.36
102	20500.79	2442.36
103	20508.36	2443.27
104	20607.14	2567.67
105	20606.85	2568.82
106	20617.43	2582.15
107	20631.23	2564.70
108	19858.74	2107.13
109	20045.39	2096.25
110	20075.85	2095.80
111	20106.23	2098.00

№ точки	Координаты точки (система координат, используемая для ведения Единого государственного реестра недвижимости (МСК-77))	
	X	Y
1	2	3
112	20136.30	2102.84
113	20165.84	2110.27
114	20194.62	2120.24
115	20222.42	2132.67
116	20249.04	2147.48
117	20274.27	2164.54
118	20297.92	2183.74
119	20319.81	2204.91
120	20339.78	2227.91
121	20380.34	2278.95
122	19951.74	2132.48
123	19969.41	2131.46
124	19969.67	2133.53
125	19975.94	2132.95
126	20067.13	2132.63
127	20094.18	2133.75
128	20121.02	2137.32
129	20147.43	2143.28
130	20173.20	2151.61
131	20198.11	2162.22
132	20221.96	2175.04
133	20244.55	2189.95
134	20265.72	2206.84
135	20285.27	2225.57
136	20303.05	2245.99
137	20367.13	2326.62
138	19519.47	1654.58
139	19526.24	1652.92
140	19544.81	1683.35
141	19550.12	1691.82
142	19555.44	1700.29
143	19563.98	1714.14
144	19567.86	1721.13
145	19575.25	1734.71
146	19583.03	1751.57
147	19597.62	1788.72
148	19615.10	1835.53
149	19666.46	1986.93

№ точки	Координаты точки (система координат, используемая для ведения Единого государственного реестра недвижимости (МСК-77))	
	X	Y
1	2	3
150	19687.38	2051.77
151	19706.80	2090.48
152	19748.50	2135.11
153	19780.73	2146.61
154	19815.29	2149.70
155	19830.12	2148.87
156	19574.51	1663.43
157	19585.60	1690.96
158	19586.07	1692.39
159	19586.83	1692.14
160	19588.63	1696.36
161	19588.89	1697.03
162	19585.81	1698.23
163	19587.96	1704.08
164	19587.15	1704.43
165	19587.12	1704.52
166	19588.44	1708.24
167	19588.57	1708.26
168	19589.39	1707.99
169	19591.51	1713.76
170	19594.86	1712.63
171	19597.20	1718.86
172	19597.89	1720.76
173	19598.55	1722.45
174	19638.41	1828.49
175	19694.55	1993.79
176	19700.03	2003.76
177	19702.50	2009.67
178	19705.58	2024.31
179	19708.17	2036.75
180	19709.32	2041.53
181	19718.03	2057.03
182	19737.10	2076.75
183	19745.80	2085.47
184	19755.54	2093.02
185	19766.15	2099.27
186	19777.46	2104.14
187	19789.30	2107.54

№ точки	Координаты точки (система координат, используемая для ведения Единого государственного реестра недвижимости (МСК-77))	
	X	Y
1	2	3
188	19801.48	2109.41
189	19813.79	2109.73
190	19826.17	2109.03
191	19828.78	2108.96
192	19037.00	1027.38
193	19039.15	1028.46
194	19083.99	1051.79
195	19123.70	1072.46
196	19136.45	1079.48
197	19137.59	1077.57
198	19172.13	1094.80
199	19171.56	1095.83
200	19175.12	1097.78
201	19175.75	1096.60
202	19191.58	1104.50
203	19190.33	1106.96
204	19203.21	1113.03
205	19203.00	1113.48
206	19206.76	1115.25
207	19208.13	1112.76
208	19223.78	1121.09
209	19222.90	1122.61
210	19226.05	1124.25
211	19226.85	1122.69
212	19229.10	1123.86
213	19261.67	1140.75
214	19262.28	1139.67
215	19310.01	1165.62
216	19320.26	1173.45
217	19322.31	1175.02
218	19356.47	1194.39
219	19355.07	1197.06
220	19368.70	1204.32
221	19373.69	1208.98
222	19382.54	1225.25
223	19390.77	1239.68
224	19400.87	1258.99
225	19405.97	1271.09

№ точки	Координаты точки (система координат, используемая для ведения Единого государственного реестра недвижимости (МСК-77))	
	X	Y
1	2	3
226	19409.79	1279.88
227	18934.13	464.90
228	18950.37	542.85
229	18743.70	473.49
230	18744.61	482.05
231	18758.69	522.21
232	18765.36	528.72
233	18773.80	527.86
234	18777.67	525.52
235	18778.62	524.93
236	18788.97	540.61
237	18778.78	547.28
238	18774.90	550.69
239	18750.31	562.67
240	18738.01	567.73
241	18713.67	576.83
242	18684.42	588.10
243	18678.55	589.34
244	18663.59	593.82
245	18649.80	598.68
246	18613.56	610.05
247	18601.51	614.28
248	18589.77	619.32
249	18578.41	625.15
250	18519.44	657.98
251	18496.25	675.35
252	18491.22	678.15
253	18471.57	689.09
254	18467.81	696.83
255	18464.33	704.00
256	18488.36	722.45
257	18538.90	761.23
258	18559.48	776.18
259	18580.84	790.01
260	18602.90	802.68
261	18726.95	869.63
262	18749.33	872.91
263	18764.06	877.44

№ точки	Координаты точки (система координат, используемая для ведения Единого государственного реестра недвижимости (МСК-77))	
	X	Y
1	2	3
264	18779.27	880.01
265	18794.52	880.56
266	18826.02	879.65
267	18832.34	879.61
268	18852.47	881.35
269	18872.19	885.92
270	18890.90	893.16
271	18908.42	902.97
272	18919.57	918.54
273	18924.65	915.36
274	18939.20	930.23
275	18992.58	993.43
276	19006.32	984.09
277	18810.97	458.66
278	18803.77	461.35
279	18803.35	461.51
280	18772.86	466.88
281	18772.70	466.91
282	18768.47	466.86
283	18419.63	621.03
284	18437.41	639.80
285	18452.21	654.64
286	18457.63	657.35
287	18465.96	660.06
288	18471.01	660.06
289	18475.44	660.06
290	18479.51	660.26
291	18485.47	659.72
292	18571.12	612.05
293	18583.39	605.75
294	18596.06	600.31
295	18609.07	595.73
296	18653.36	581.84
297	18737.39	549.48
298	18742.79	537.31
299	18722.85	480.43
300	18705.91	485.95
301	18689.04	491.69

№ точки	Координаты точки (система координат, используемая для ведения Единого государственного реестра недвижимости (МСК-77))	
	X	Y
1	2	3
302	18672.25	497.66
303	18655.54	503.85
304	18638.92	510.27
305	18622.38	516.91
306	18605.93	523.77
307	18589.58	530.85
308	18573.32	538.14
309	18568.22	540.51
310	18557.17	545.66
311	18541.11	553.39
312	18525.17	561.34
313	18509.32	569.50
314	18493.59	577.87
315	18477.98	586.45
316	18462.48	595.24
317	18447.10	604.24
318	18431.84	613.45
319	18348.50	567.84
320	18357.76	569.79
321	18381.83	586.53
322	18396.75	576.98
323	18411.92	567.55
324	18427.22	558.33
325	18442.64	549.31
326	18458.17	540.51
327	18473.83	531.91
328	18489.60	523.52
329	18505.48	515.35
330	18521.47	507.39
331	18537.56	499.65
332	18553.76	492.12
333	18570.05	484.81
334	18586.45	477.72
335	18596.33	473.60
336	18596.97	474.54
337	18601.55	471.43
338	18616.67	465.35
339	18615.77	458.29

№ точки	Координаты точки (система координат, используемая для ведения Единого государственного реестра недвижимости (МСК-77))	
	X	Y
1	2	3
340	18608.32	439.09
341	18603.98	427.90
342	18619.01	425.18
343	18622.37	433.83
344	18630.81	455.58
345	18089.51	182.19
346	18320.77	85.18
347	18442.88	30.07
348	18445.16	35.13
349	18464.46	26.83
350	18462.31	21.30
351	18466.54	19.40
352	18476.31	15.37
353	18491.43	6.78
354	18493.65	5.45
355	18497.80	2.63
356	18501.82	-0.62
357	18505.54	-4.15
358	18509.20	-8.33
359	18514.53	-15.75
360	18519.13	-25.01
361	18522.18	-34.89
362	18523.60	-45.13
363	18523.35	-55.55
364	18521.23	-66.26
365	18515.19	-86.70
366	18414.54	-339.94
367	18414.87	-351.48
368	18560.49	-416.21
369	18288.85	-290.29
370	18289.06	-295.56
371	18393.46	-341.96
372	18397.87	-337.83
373	18087.84	-202.10
374	18088.56	-206.43
375	18268.21	-286.29
376	18272.24	-283.04
377	17904.91	-125.03

№ точки	Координаты точки (система координат, используемая для ведения Единого государственного реестра недвижимости (МСК-77))	
	X	Y
1	2	3
378	17919.12	-131.34
379	17921.09	-132.12
380	17924.46	-133.52
381	17927.80	-134.97
382	18066.73	-196.73
383	18070.06	-194.29
384	18120.58	268.62
385	18102.28	283.37
386	17677.55	-181.19
387	18048.96	279.69
388	18069.40	298.68
389	18329.80	621.82
390	18345.47	641.26
391	18363.31	660.96
392	18370.99	668.92
393	18374.67	672.72
394	18383.28	679.82
395	18413.01	704.17
396	18414.70	701.52
397	18454.60	732.29
398	18454.22	732.80
399	18532.05	792.31
400	18543.08	800.09
401	18554.30	807.58
402	18565.73	814.76
403	18577.34	821.64
404	18589.16	828.22
405	18710.89	893.91
406	18714.83	900.86
407	18740.89	912.37
408	18760.40	917.58
409	18781.06	920.29
410	18795.68	920.54
411	18827.17	919.63
412	18847.63	921.09
413	18867.01	926.43
414	18884.95	935.43

№ точки	Координаты точки (система координат, используемая для ведения Единого государственного реестра недвижимости (МСК-77))	
	X	Y
1	2	3
415	18900.91	947.84
416	18908.64	956.04
417	18940.54	990.15
418	18946.18	997.43
419	18962.61	1019.93
420	19027.48	1066.82
421	23216.04	-2777.16
422	23214.94	-2776.06
423	23215.53	-2775.53
424	23215.63	-2775.44
425	23216.27	-2774.77
426	23216.85	-2774.05
427	23217.36	-2773.28
428	23217.80	-2772.47
429	23218.18	-2771.62
430	23218.48	-2770.75
431	23218.71	-2769.85
432	23218.86	-2768.94
433	23218.93	-2768.02
434	23217.56	-2766.31
435	23211.86	-2757.10
436	23202.75	-2747.03
437	23201.41	-2745.55
438	23200.01	-2744.13
439	23196.15	-2740.21
440	23194.74	-2738.79
441	23194.64	-2738.69
442	23194.24	-2738.08
443	23194.81	-2737.67
444	23195.45	-2737.56
445	23195.18	-2737.20
446	23193.33	-2735.41
447	23193.73	-2734.91
448	23197.84	-2729.52
449	23198.72	-2728.60
450	23201.48	-2731.26
451	23213.27	-2739.70

№ точки	Координаты точки (система координат, используемая для ведения Единого государственного реестра недвижимости (МСК-77))	
	X	Y
1	2	3
452	23222.23	-2748.78
453	23224.29	-2752.13
454	23226.22	-2756.21
455	23227.51	-2760.88
456	23227.97	-2764.73
457	23227.51	-2767.86
458	19859.91	2142.12
459	19922.32	2138.48
460	19931.51	2135.81
461	19951.11	2132.35
462	18604.31	470.32
463	20751.67	2835.96
464	20758.35	2832.72
465	20758.38	2832.70
466	20758.51	2832.98
467	20760.26	2835.80
468	20762.71	2838.63
469	20763.86	2839.52
470	20766.81	2849.73
471	20764.08	2850.52
472	20762.03	2851.11
473	20757.25	2852.48
474	20755.66	2853.06

№ точки	Координаты точки (система координат, используемая для ведения Единого государственного реестра недвижимости (МСК-77))	
	X	Y
1	2	3
475	20754.07	2853.64
476	20753.25	2854.28
477	20751.47	2855.68
478	20748.41	2858.94
Устанавливаемые красные линии объектов дорожно-мостового строительства		
389	18329.80	621.82
390	18345.47	641.26
391	18363.31	660.96
392	18370.99	668.92
479	18333.99	664.98
480	18328.31	659.94
481	18322.65	654.87
482	18316.95	649.72
483	18311.26	644.55
484	18305.60	639.36
485	18299.96	634.15
486	18294.65	629.22
487	18355.92	684.11
488	18354.11	682.55
489	18345.40	675.01
490	18339.69	670.01

1.2. Чертеж границ зон планируемого размещения линейных объектов



Масштаб 1:4000
район Левобережный города Москвы
Лист 1 из 13

УСЛОВНЫЕ ОБОЗНАЧЕНИЯ:

ГРАНИЦЫ:
 границы подготовки проекта планировки территории
 зон планируемого размещения линейных объектов

ЗОНЫ ПЛАНИРУЕМОГО РАЗМЕЩЕНИЯ ЛИНЕЙНЫХ ОБЪЕКТОВ:
 объектов улично-дорожной сети
 объектов инженерной инфраструктуры
 номера характерных точек границ зон планируемого размещения линейных объектов
 номер зоны планируемого размещения линейных объектов

1

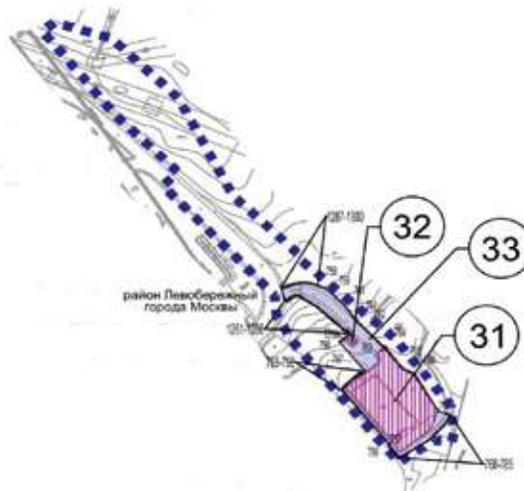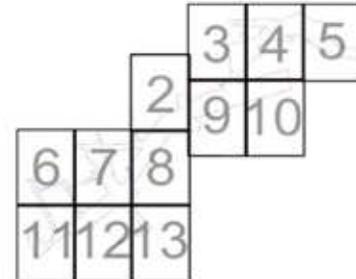

Масштаб 1:4000
 Головинский район города Москвы
 район Коптево города Москвы
 Лист 2 из 13

УСЛОВНЫЕ ОБОЗНАЧЕНИЯ:

ГРАНИЦЫ:

- подготовки проекта планировки территории
- районов города Москвы
- зон планируемого размещения линейных объектов

ЗОНЫ ПЛАНИРУЕМОГО РАЗМЕЩЕНИЯ ЛИНЕЙНЫХ ОБЪЕКТОВ:

- объектов улично-дорожной сети


- o 345
11 номера характерных точек границ зон планируемого размещения линейных объектов
- 11 номер зоны планируемого размещения линейных объектов




Масштаб 1:4000
 Головинский район города Москвы
 Лист 3 из 13

УСЛОВНЫЕ ОБОЗНАЧЕНИЯ:

- ГРАНИЦЫ:**
 ■■■■■■ подготовка проекта планировки территории
 ———— зон планируемого размещения линейных объектов
- ЗОНЫ ПЛАНИРУЕМОГО РАЗМЕЩЕНИЯ ЛИНЕЙНЫХ ОБЪЕКТОВ:**
 ■■■■■■ объектов улично-дорожной сети
- 405
 8 номера характерных точек границ зон планируемого размещения линейных объектов
 8 номер зоны планируемого размещения линейных объектов

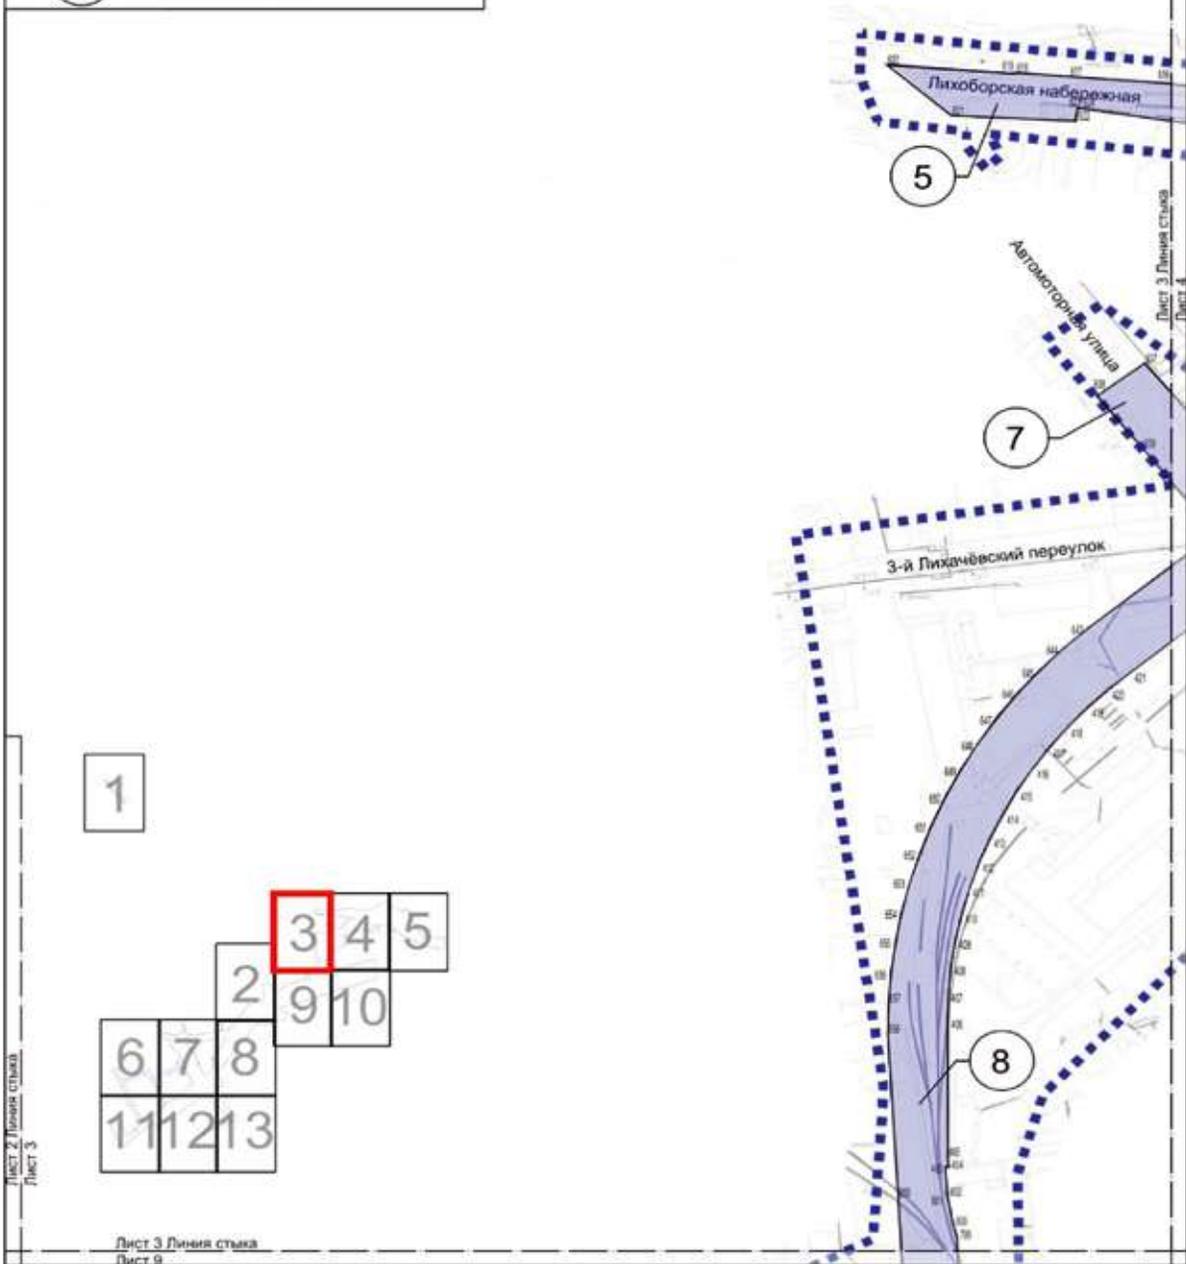


Масштаб 1:4000
 Головинский район города Москвы
 Лист 4 из 13

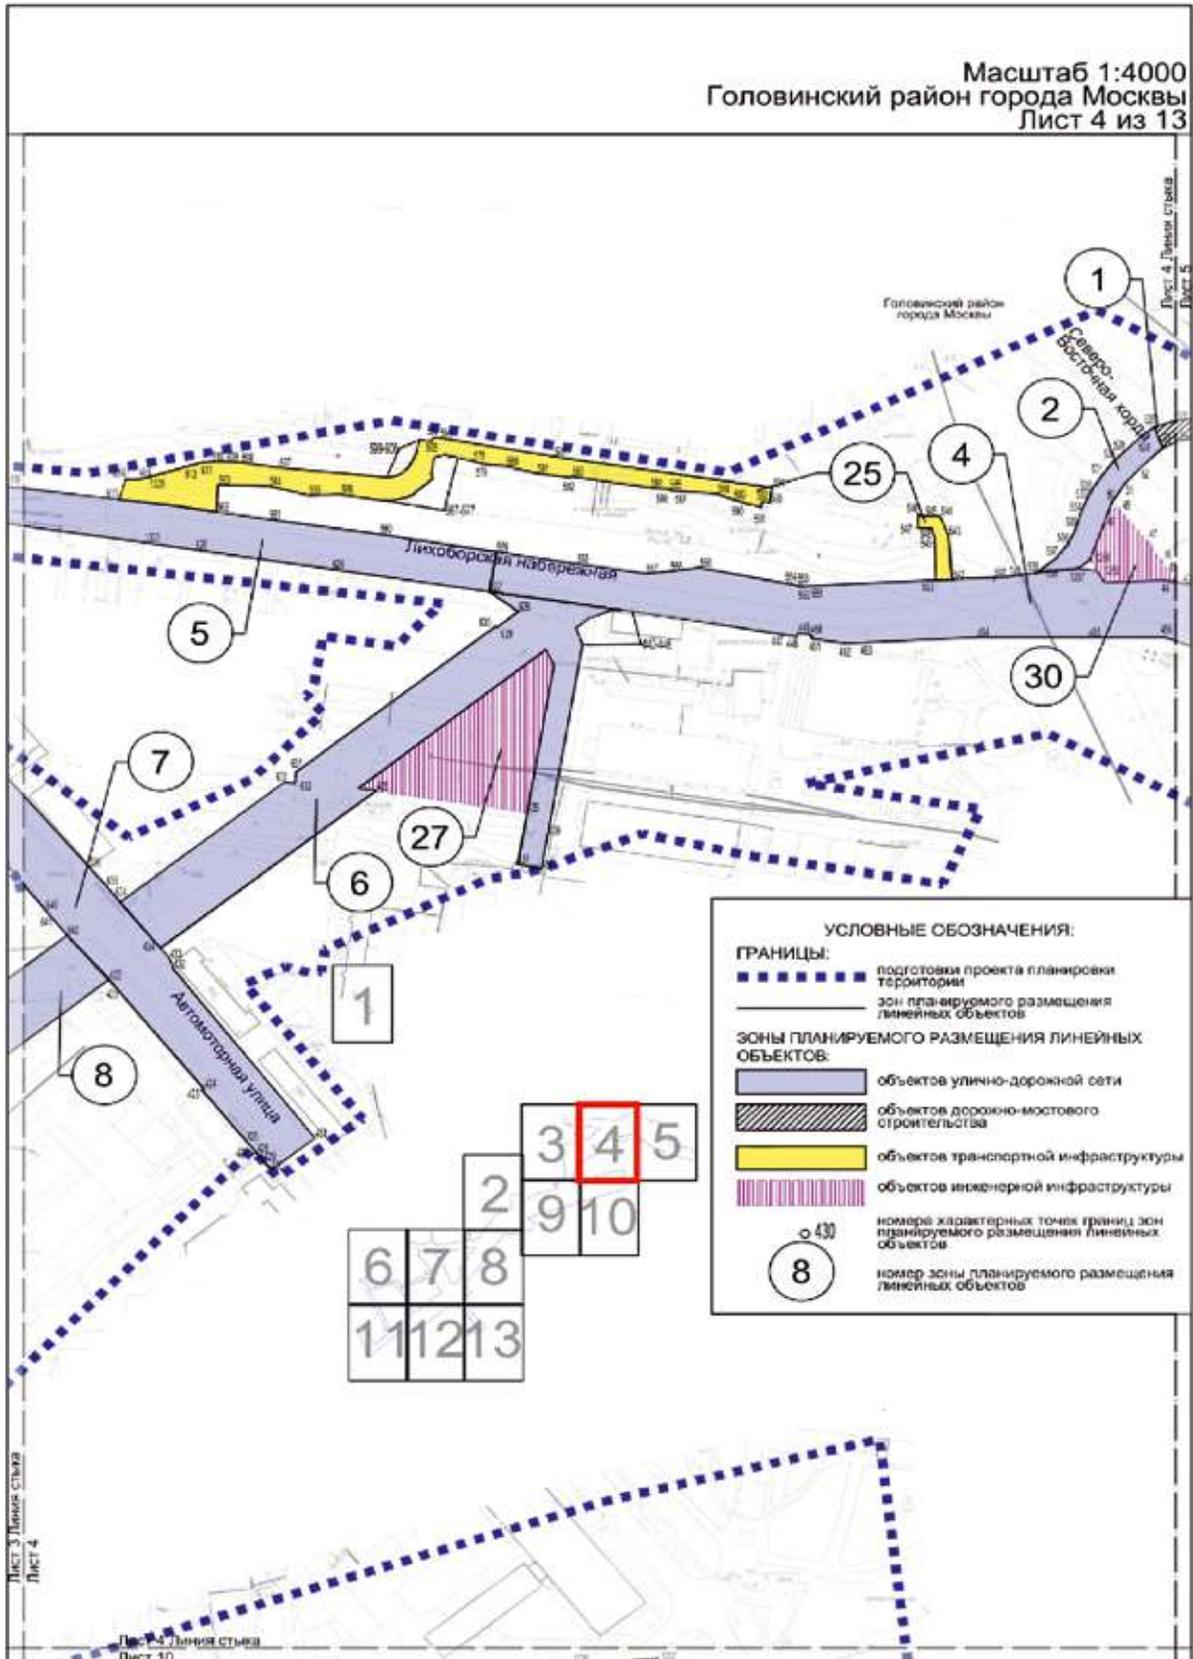


Масштаб 1:4000
Головинский район города Москвы
Тимирязевский район города Москвы
район Западное Дегунино города Москвы
Лист 5 из 13

УСЛОВНЫЕ ОБОЗНАЧЕНИЯ:


- ГРАНИЦЫ:**
- подготовки проекта планировки территории
 - районов города Москвы
 - зон планируемого размещения линейных объектов
- ЗОНЫ ПЛАНИРУЕМОГО РАЗМЕЩЕНИЯ ЛИНЕЙНЫХ ОБЪЕКТОВ:**
- объектов улично-дорожной сети
 - объектов дорожно-мостового строительства
 - объектов транспортной инфраструктуры
- номера характерных точек границ зон планируемого размещения линейных объектов
- 1
- 1

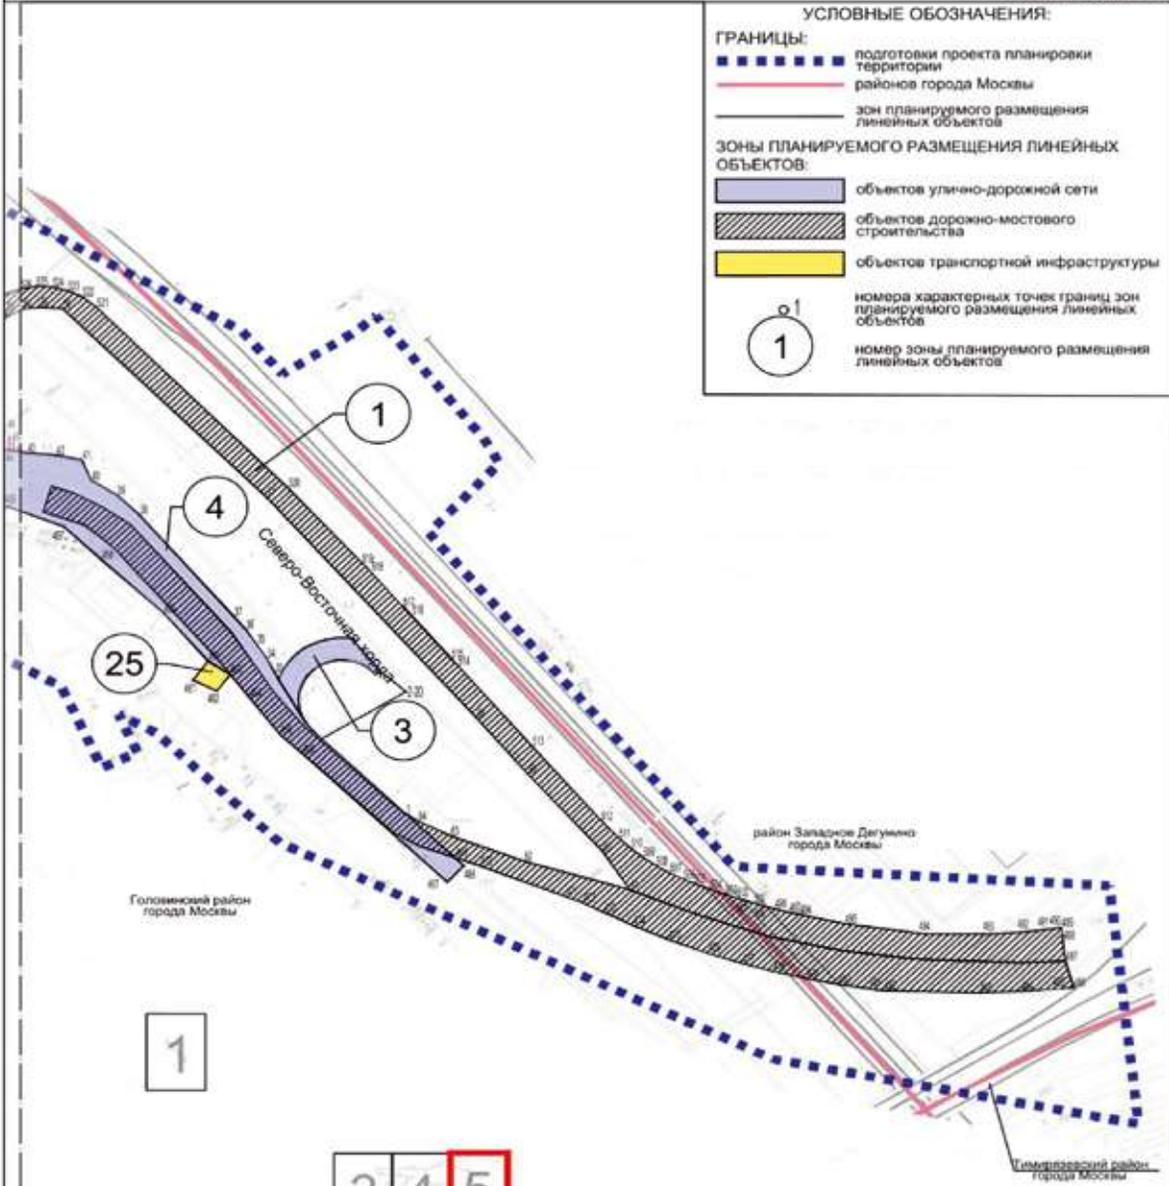

1

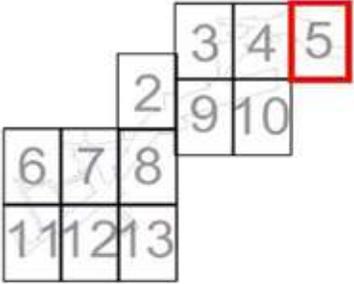

Масштаб 1:4000
 Войковский район города Москвы
 Лист 6 из 13

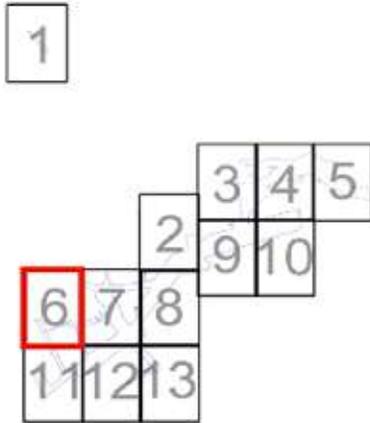


УСЛОВНЫЕ ОБОЗНАЧЕНИЯ:

ГРАНИЦЫ:
 ■■■■■■ границы территории
 ———— зон планируемого размещения линейных объектов

ЗОНЫ ПЛАНИРУЕМОГО РАЗМЕЩЕНИЯ ЛИНЕЙНЫХ ОБЪЕКТОВ:
 ■■■■■ объекты улично-дорожной сети
 ■■■■■ объекты пешеходной инфраструктуры

○ 65 номера характерных точек границ зон планируемого размещения линейных объектов
 (26) номер зоны планируемого размещения линейных объектов

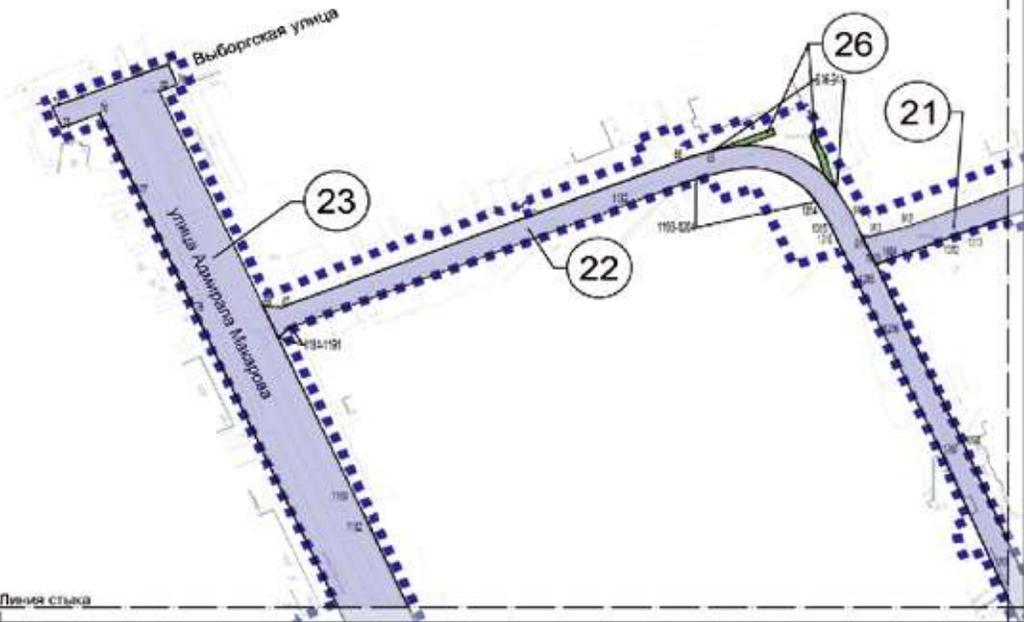


Масштаб 1:4000
 Головинский район города Москвы
 Войковский район города Москвы
 район Котеево города Москвы
 Лист 7 из 13

УСЛОВНЫЕ ОБОЗНАЧЕНИЯ:

ГРАНИЦЫ:


- подготовки проекта планировки территории
- районов города Москвы
- зон планируемого размещения линейных объектов

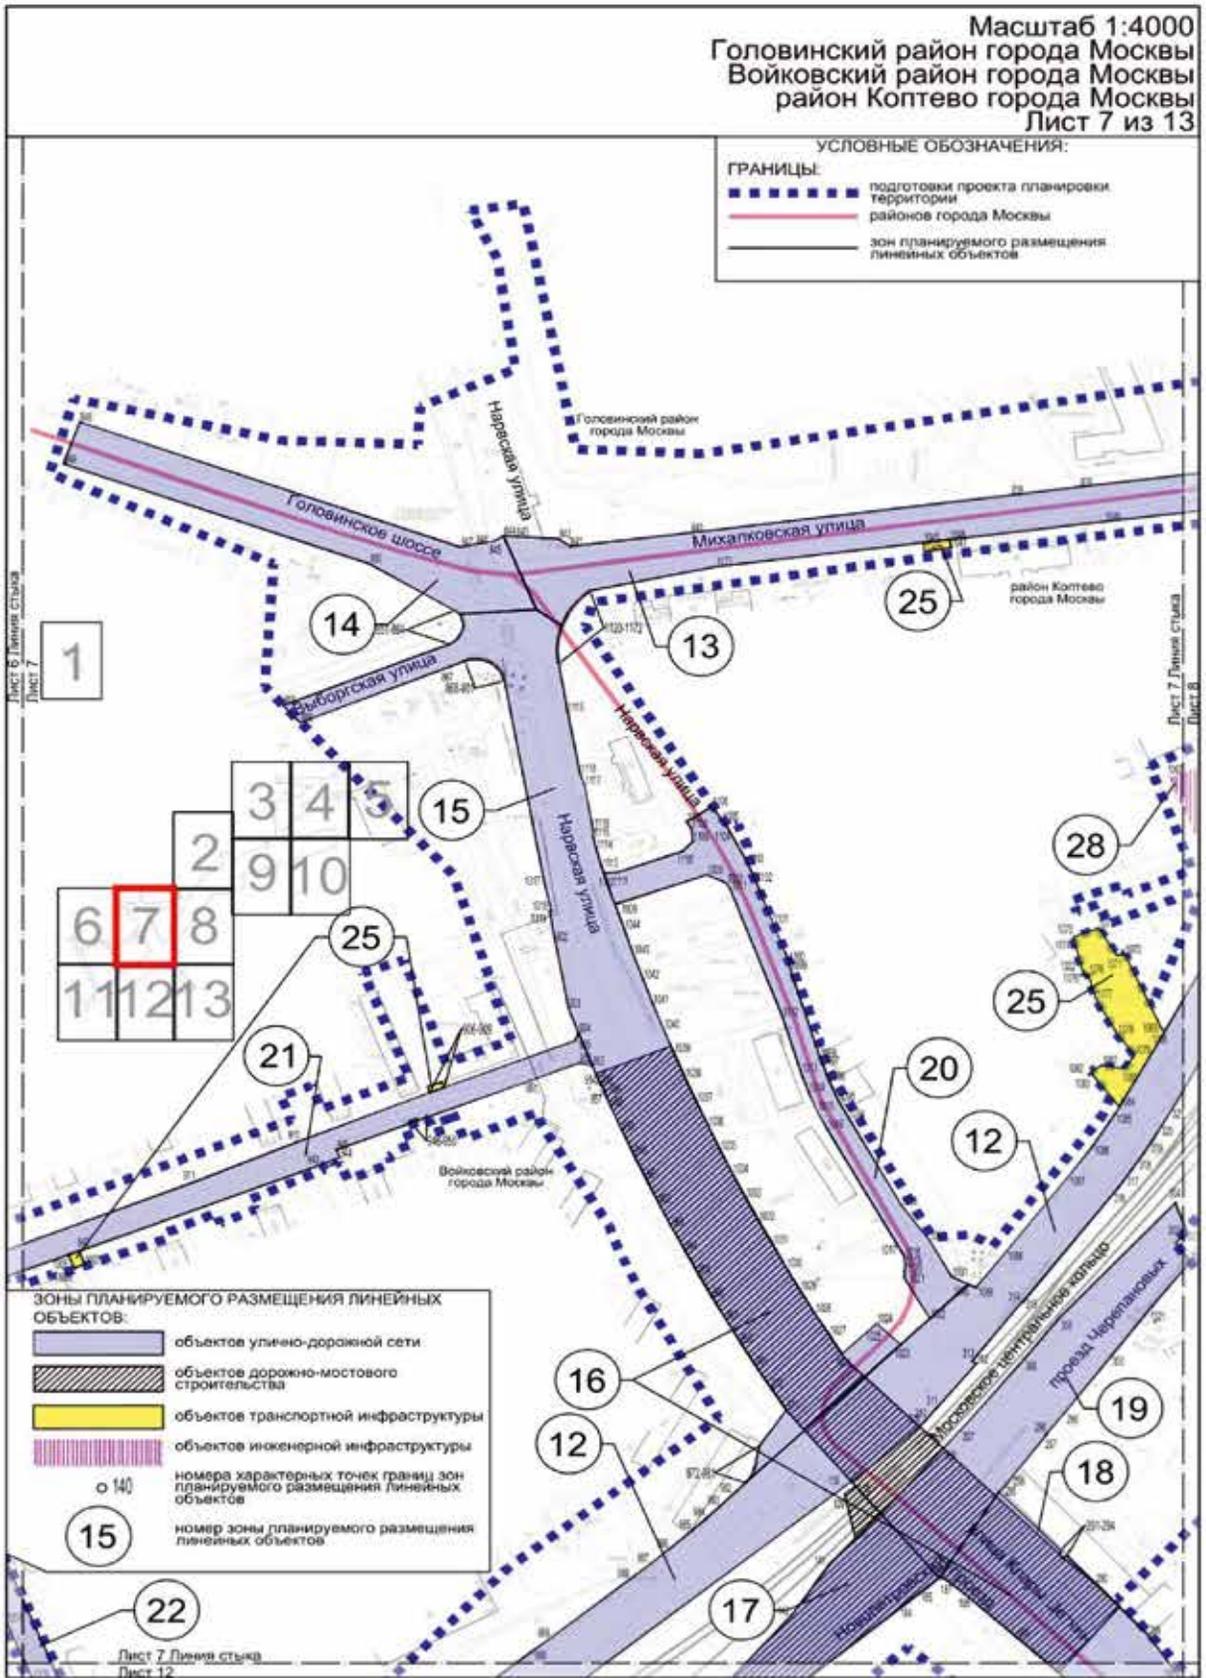



Лист 6 Линия стыка
 Лист 7


Лист 7 Линия стыка
 Лист 8


Лист 7 Линия стыка
 Лист 12

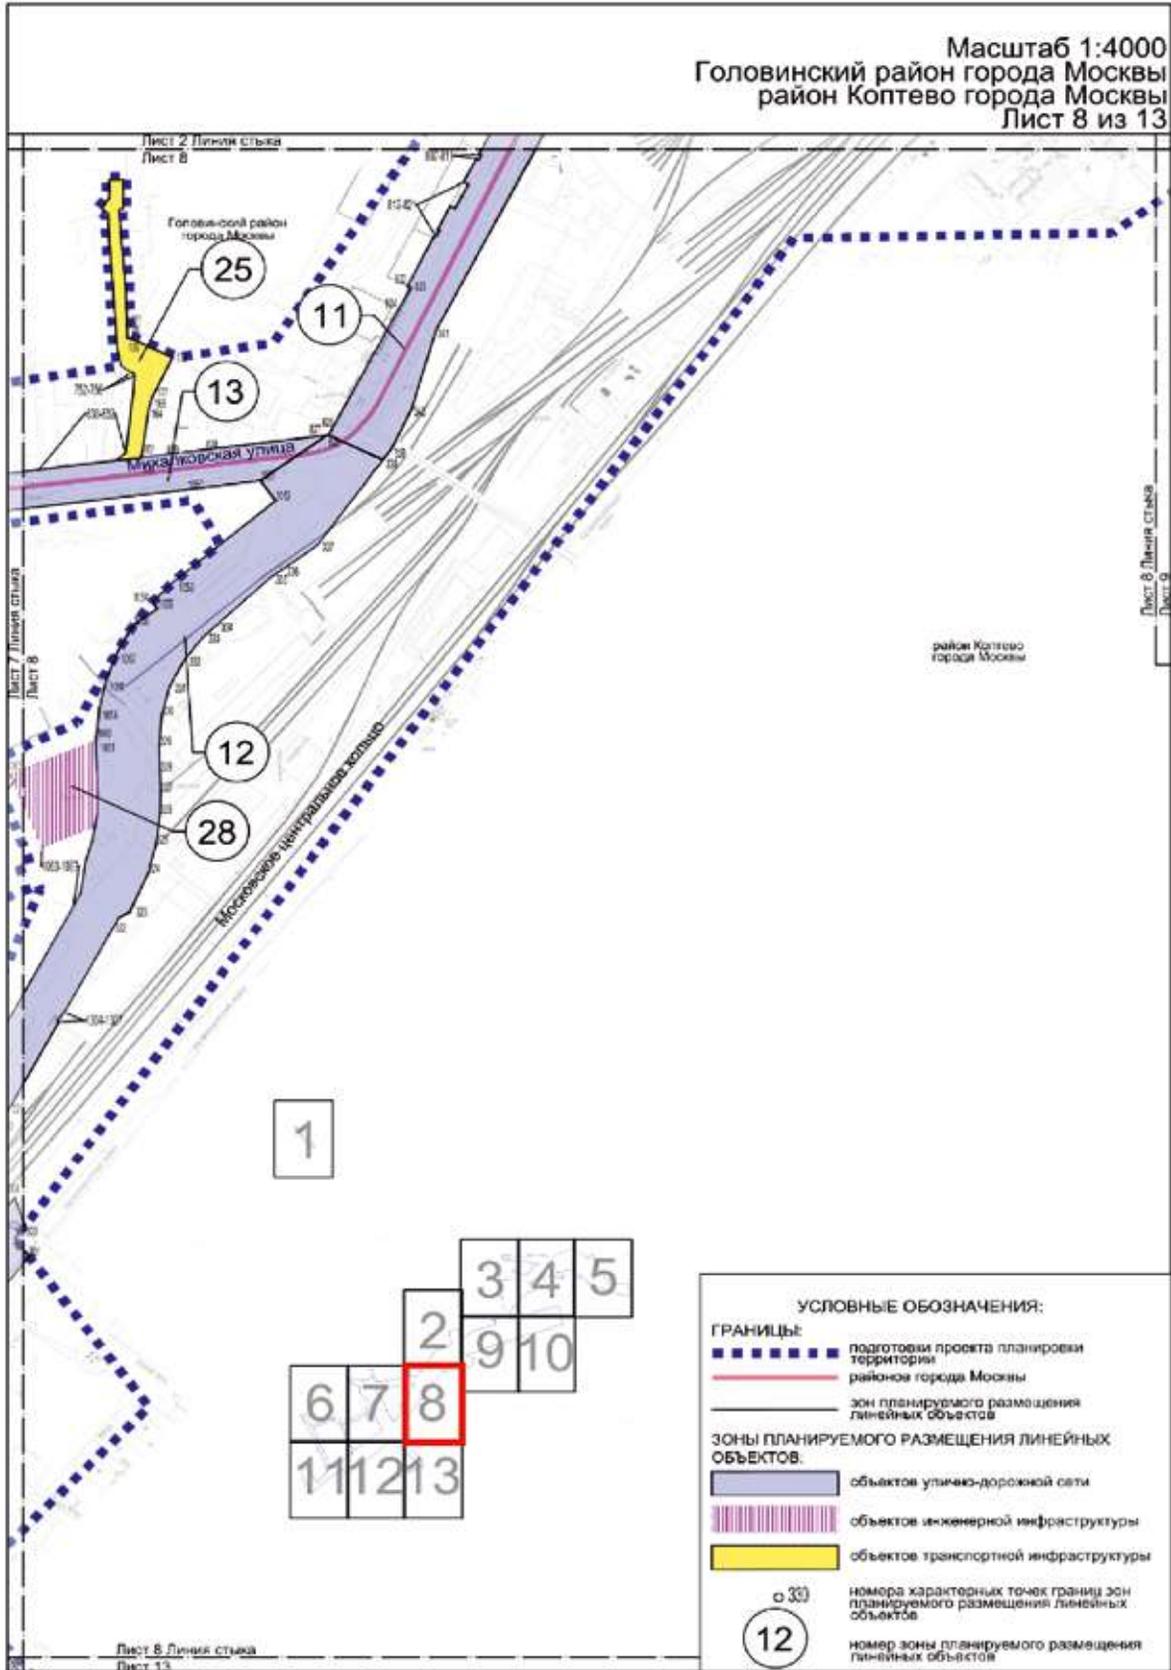

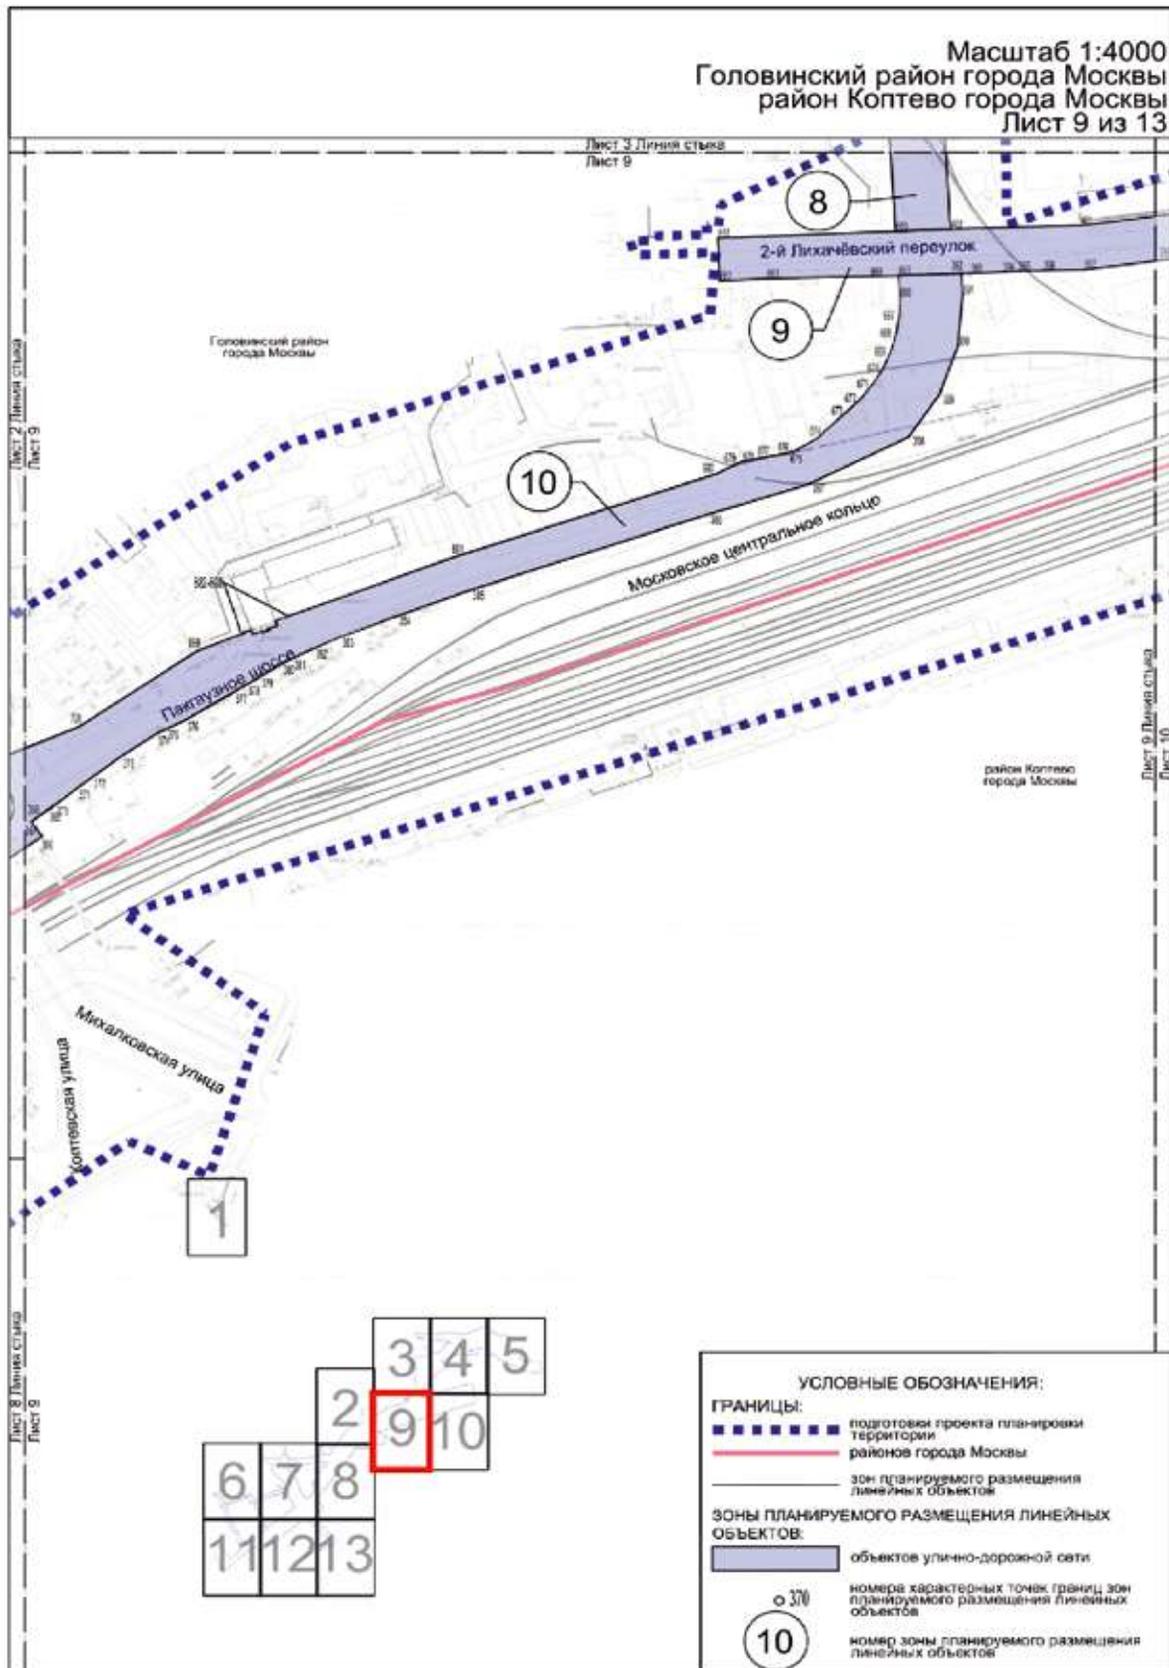


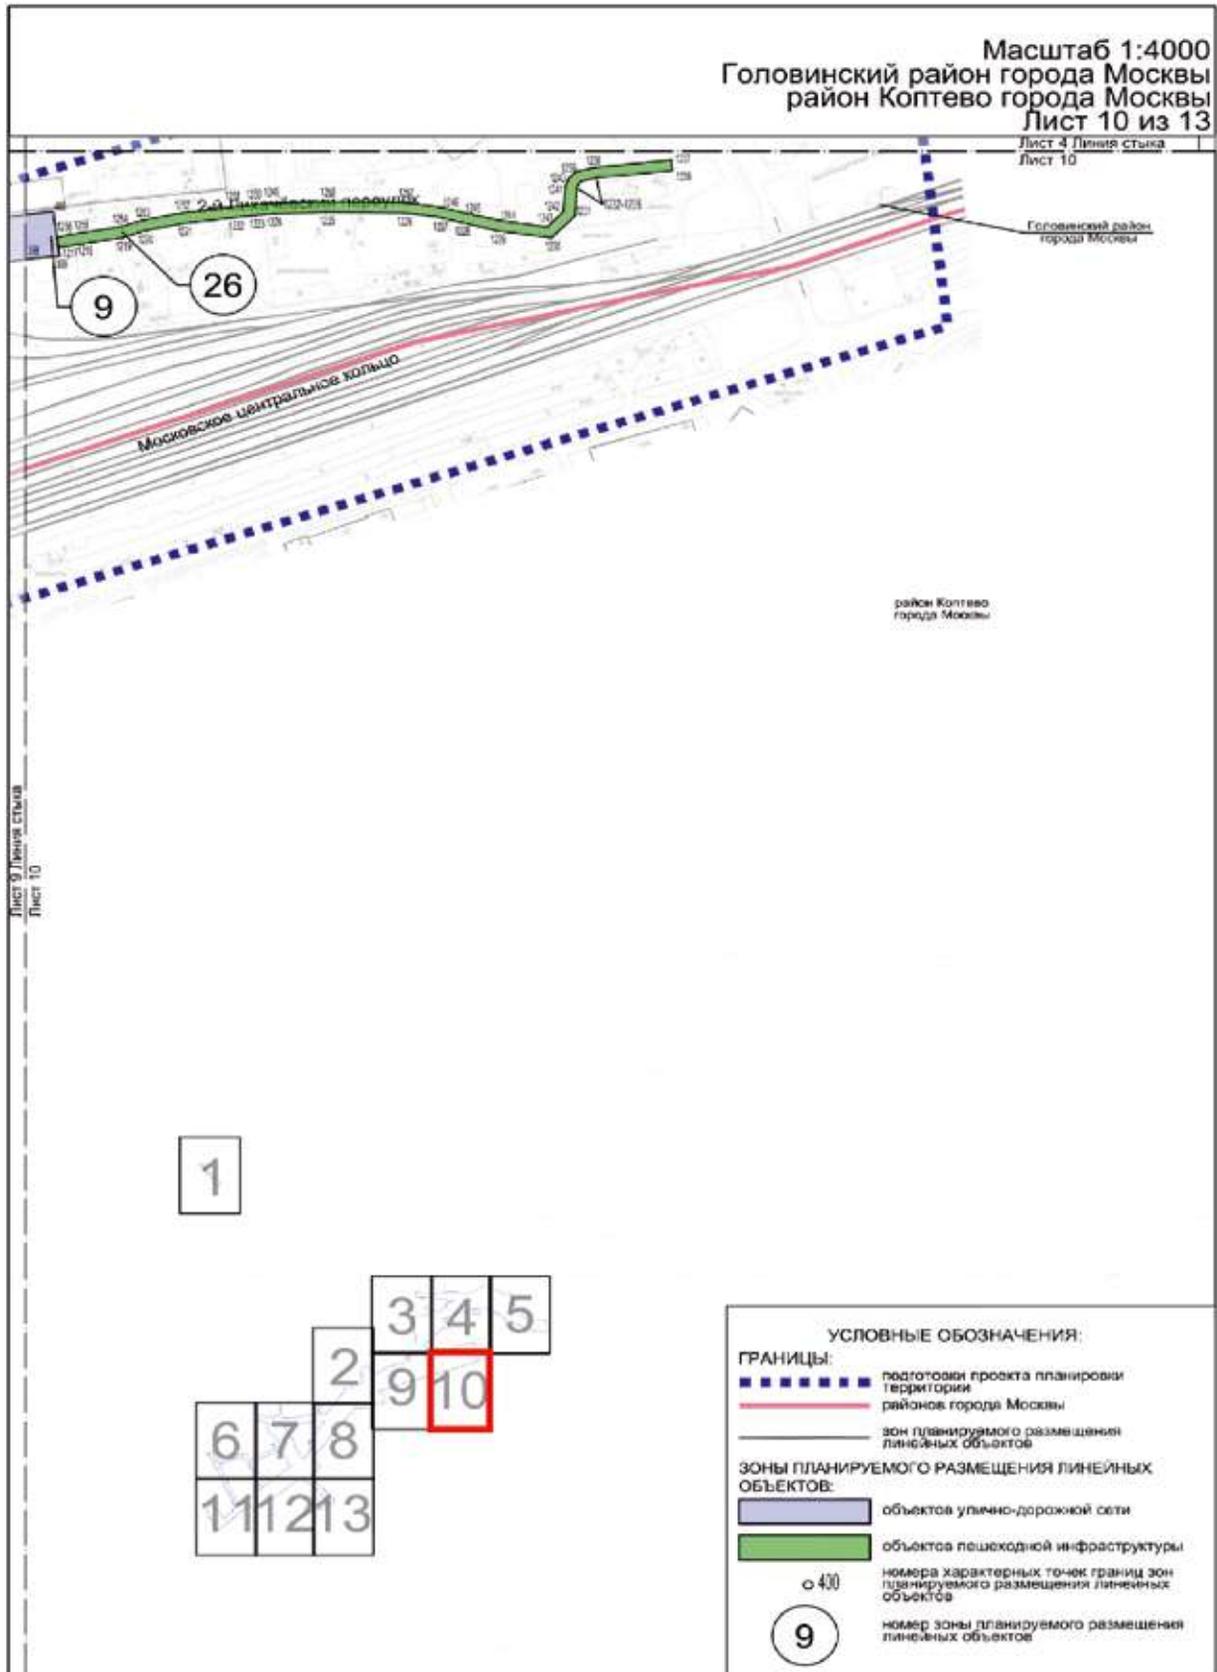


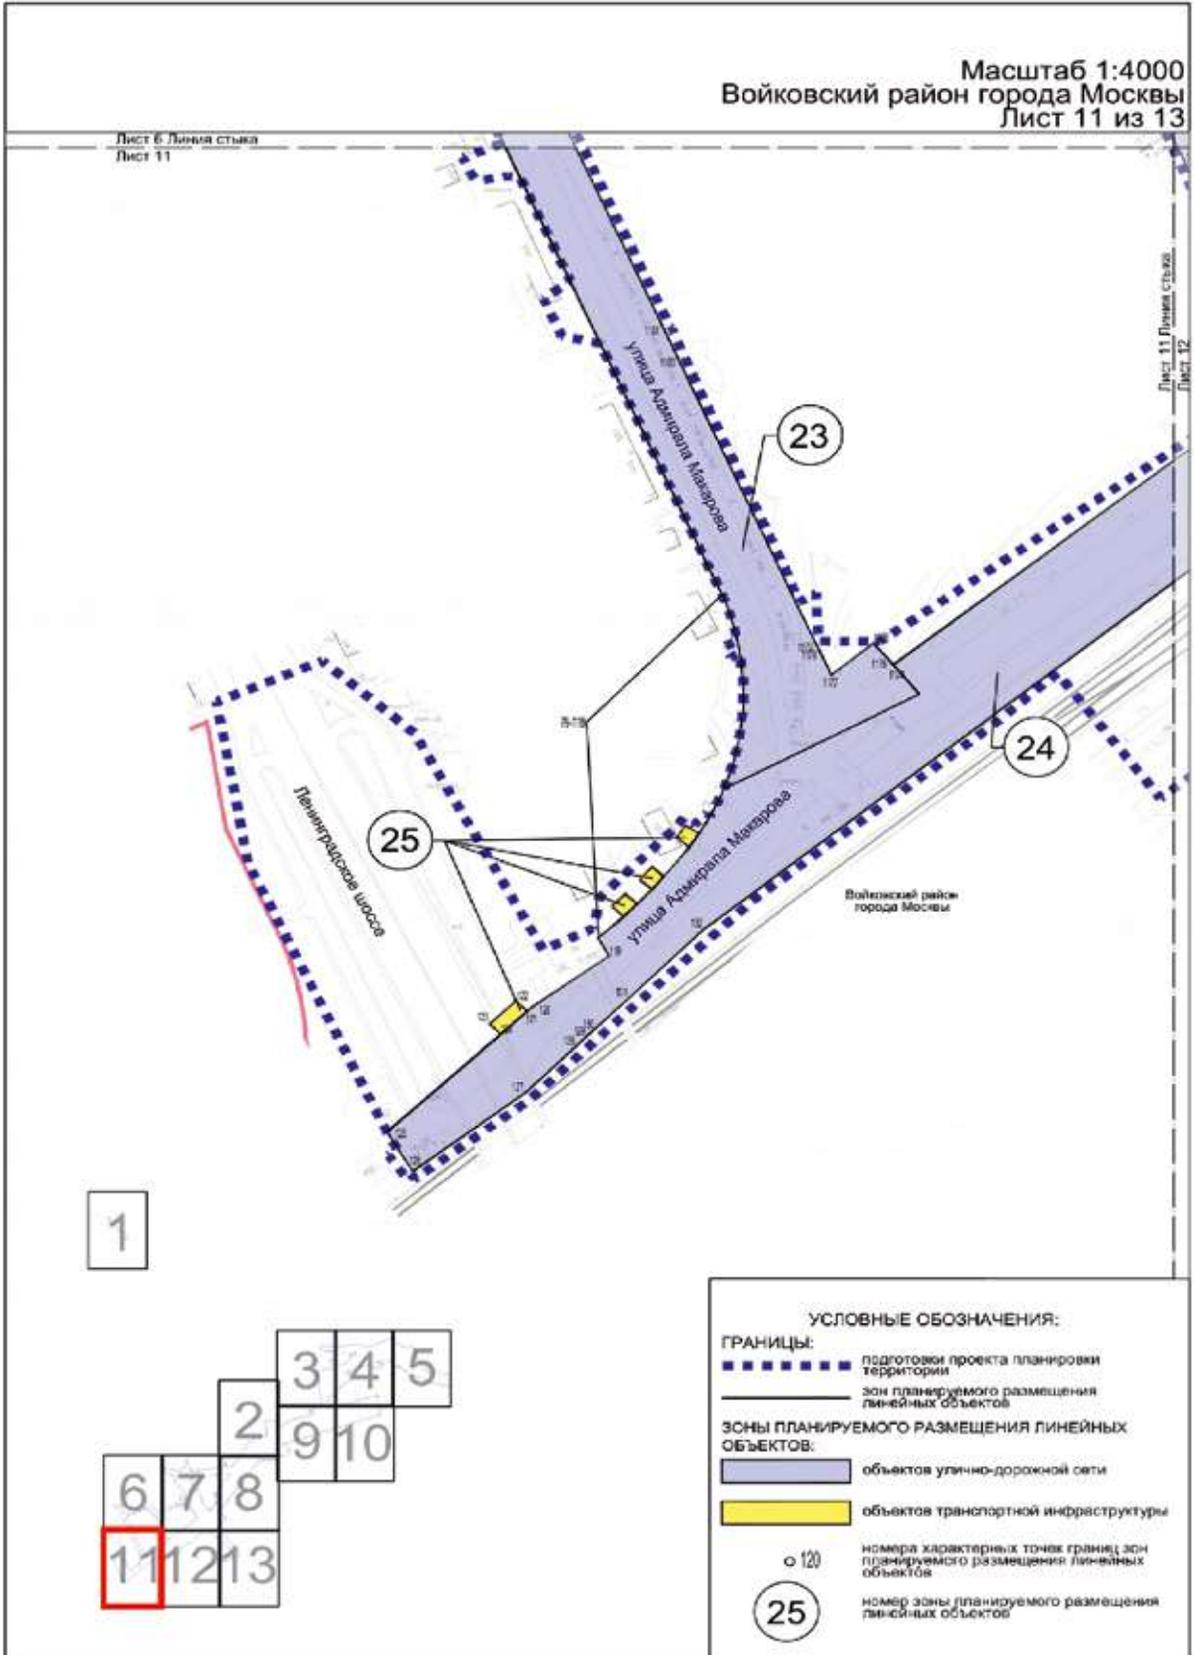

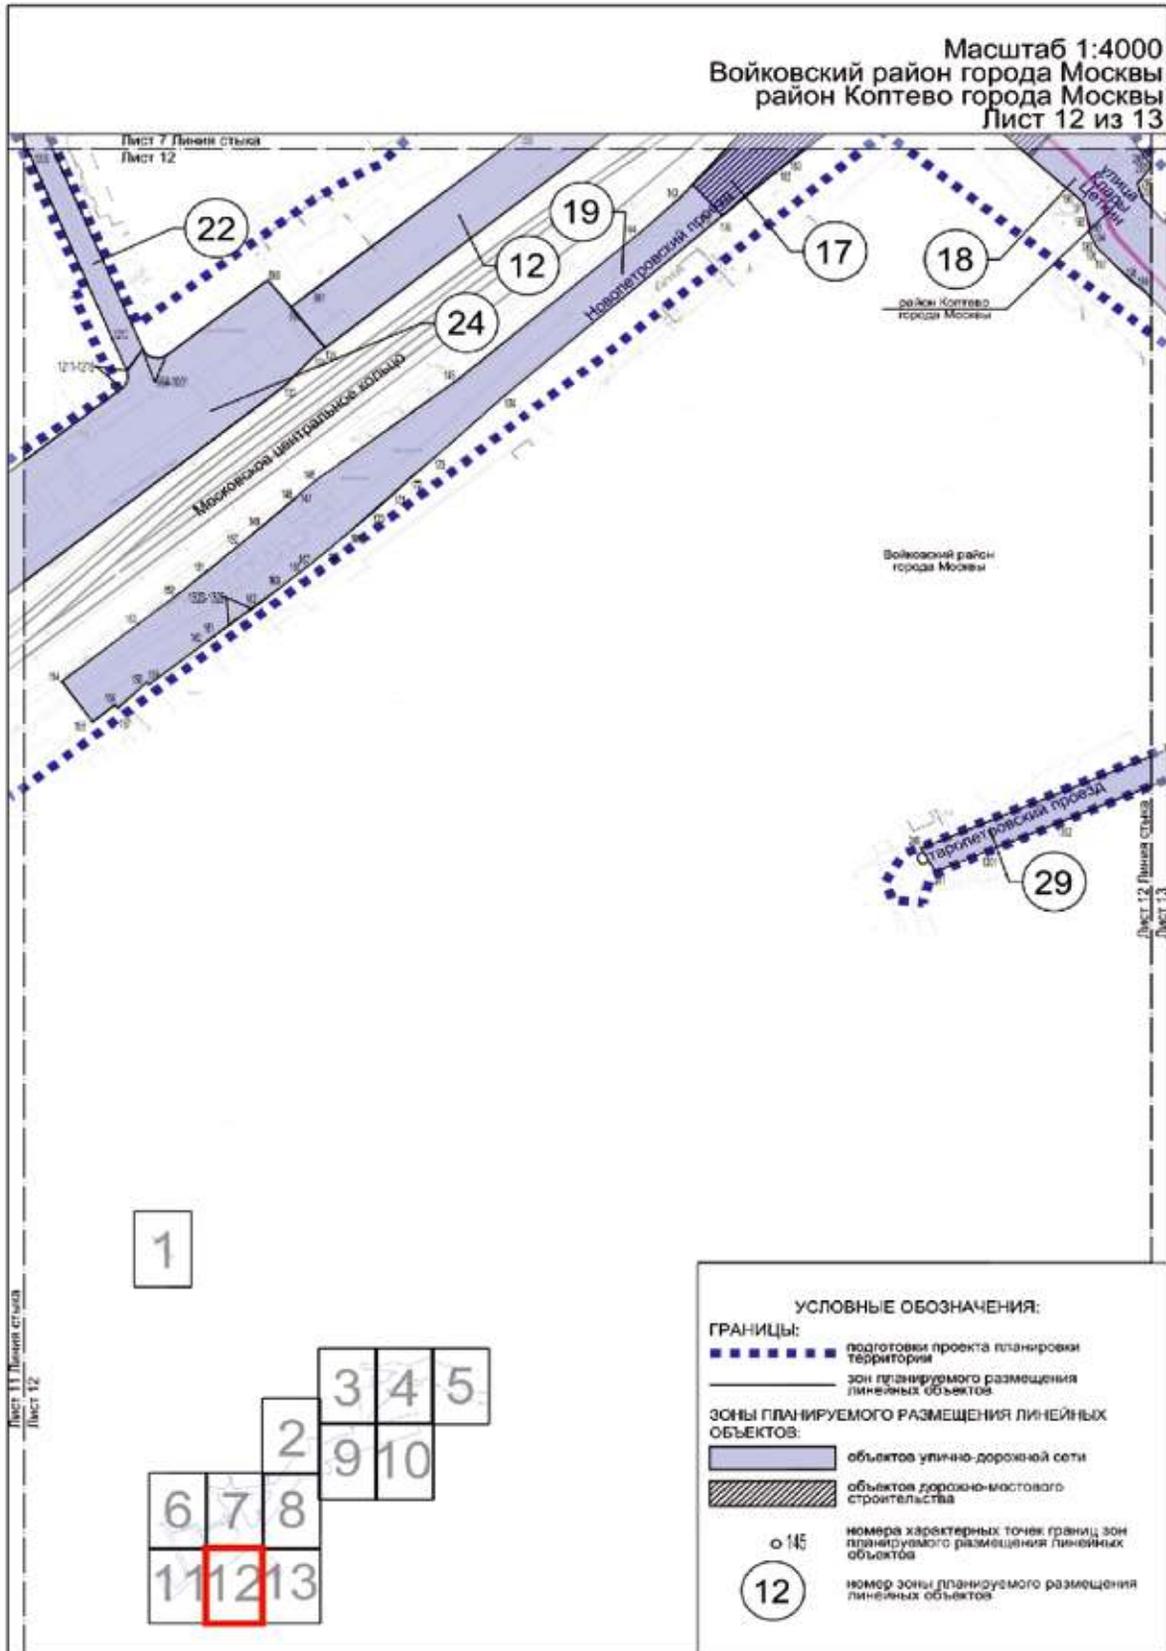

Масштаб 1:4000
 Войковский район города Москвы
 район Коптево города Москвы

Лист 8 Поляна стыка
 Лист 13

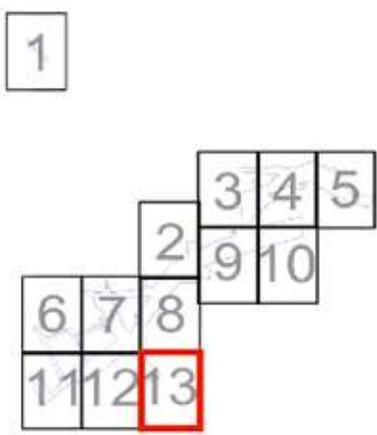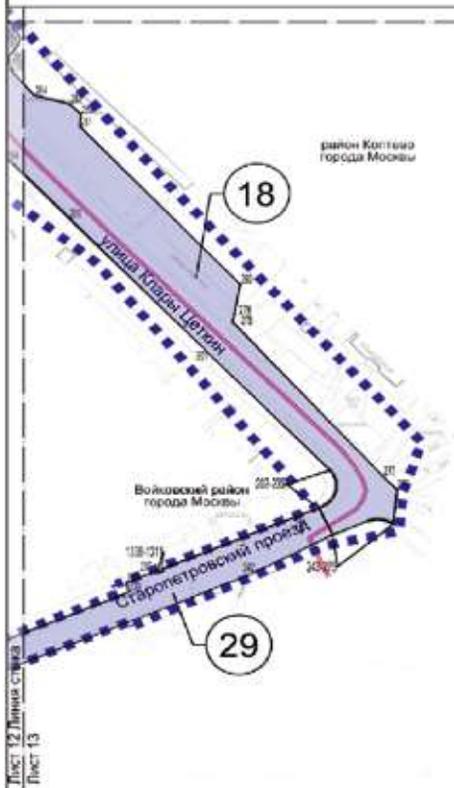

УСЛОВНЫЕ ОБОЗНАЧЕНИЯ:

ГРАНИЦЫ:
 ■■■■■■■■ подготовка проекта планировки территории
 — район города Москвы
 — зона планируемого размещения линейных объектов

ЗОНЫ ПЛАНИРУЕМОГО РАЗМЕЩЕНИЯ ЛИНЕЙНЫХ ОБЪЕКТОВ:
 ■■■■■■■■ объектов улично-дорожной сети

○ 200
 номер характерных точек границ зон планируемого размещения линейных объектов



○ 18
 номер зоны планируемого размещения линейных объектов

1.3. Чертеж границ зон планируемого размещения линейных объектов, подлежащих реконструкции в связи с изменением их местоположения

Масштаб 1:4000
район Левобережный города Москвы
Лист 1 из 13


УСЛОВНЫЕ ОБОЗНАЧЕНИЯ:
ГРАНИЦЫ: ■■■■■■ подготовки проекта планировки территории



1

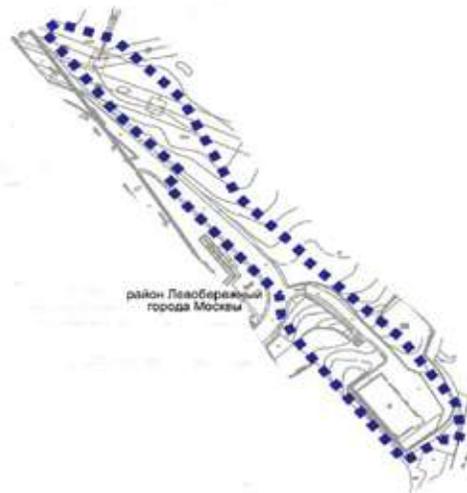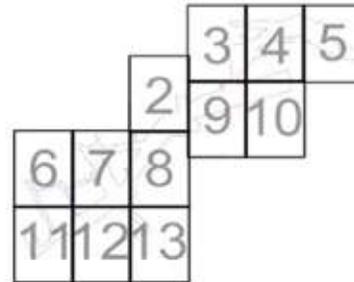

Масштаб 1:4000
 Головинский район города Москвы
 район Коптево города Москвы
 Лист 2 из 13

УСЛОВНЫЕ ОБОЗНАЧЕНИЯ:

 ГРАНИЦЫ:	
	подготовки проекта планировки территории
	районов города Москвы
	зон планируемого размещения линейных объектов
ЗОНЫ ПЛАНИРУЕМОГО РАЗМЕЩЕНИЯ ЛИНЕЙНЫХ ОБЪЕКТОВ:	
	объектов инженерной инфраструктуры
	номера характерных точек границ зон планируемого размещения линейных объектов
	номер зоны планируемого размещения линейных объектов

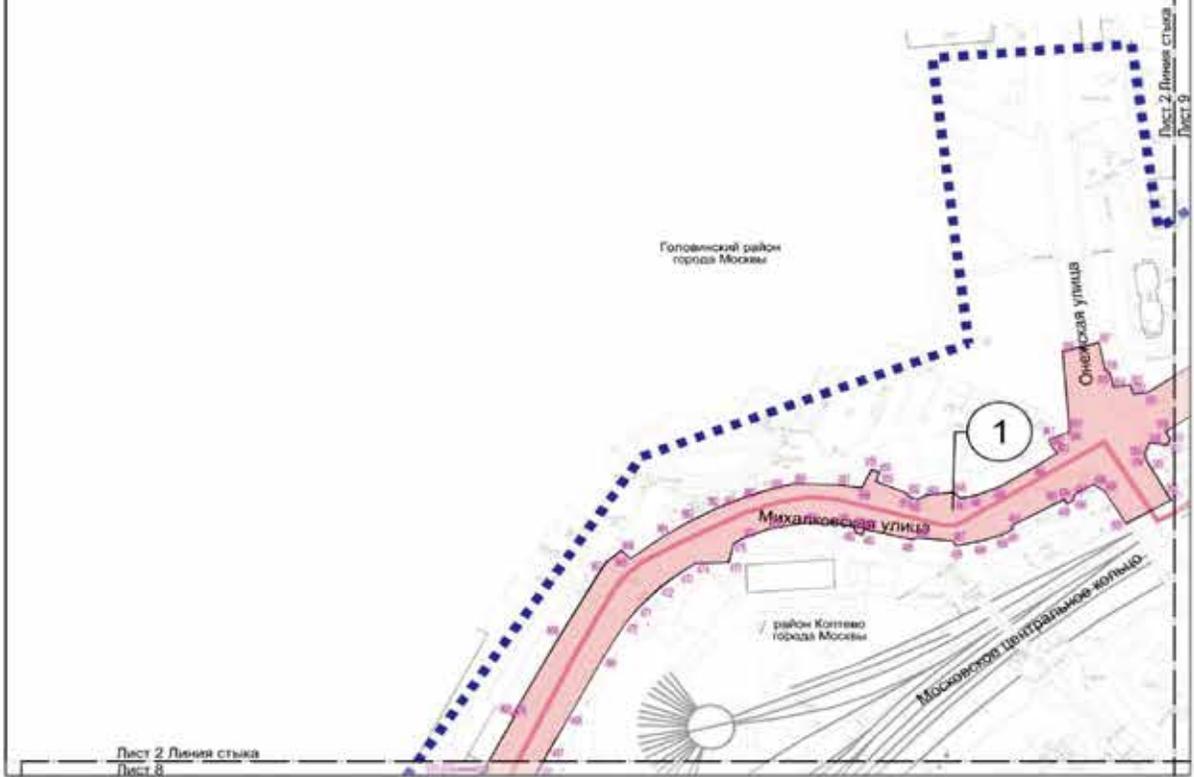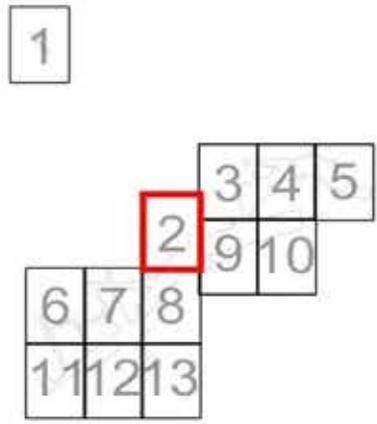


Масштаб 1:4000
Головинский район города Москвы
Лист 3 из 13

УСЛОВНЫЕ ОБОЗНАЧЕНИЯ:

ГРАНИЦЫ:

-  подготовка проекта планировки территории
-  зон планируемого размещения линейных объектов
-  зон планируемого размещения объектов капитального строительства, проектируемых в составе линейных объектов

ЗОНЫ ПЛАНИРУЕМОГО РАЗМЕЩЕНИЯ
ЛИНЕЙНЫХ ОБЪЕКТОВ:

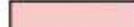
 объектов инженерной инфраструктуры

о 50


номера характерных точек границ зон планируемого размещения линейных объектов

1

номер зоны планируемого размещения линейных объектов

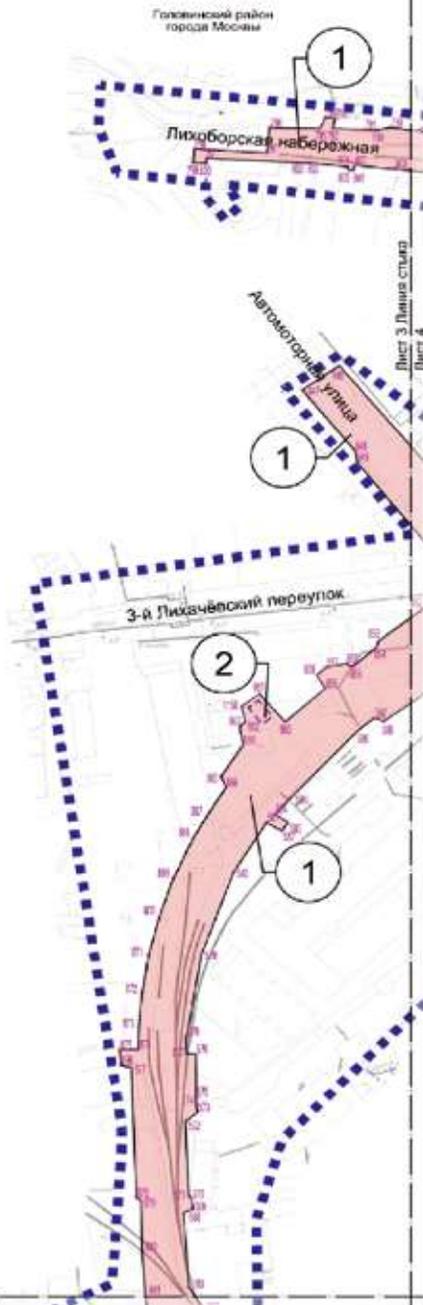


1

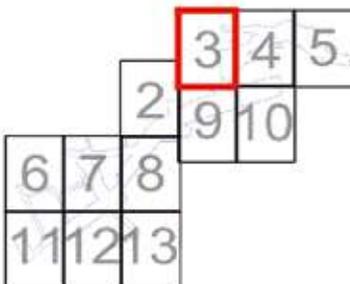

Лист 2 Линия стыка
Лист 3

Лист 3 Линия стыка
Лист 9


Масштаб 1:4000
 Головинский район города Москвы
 Лист 4 из 13

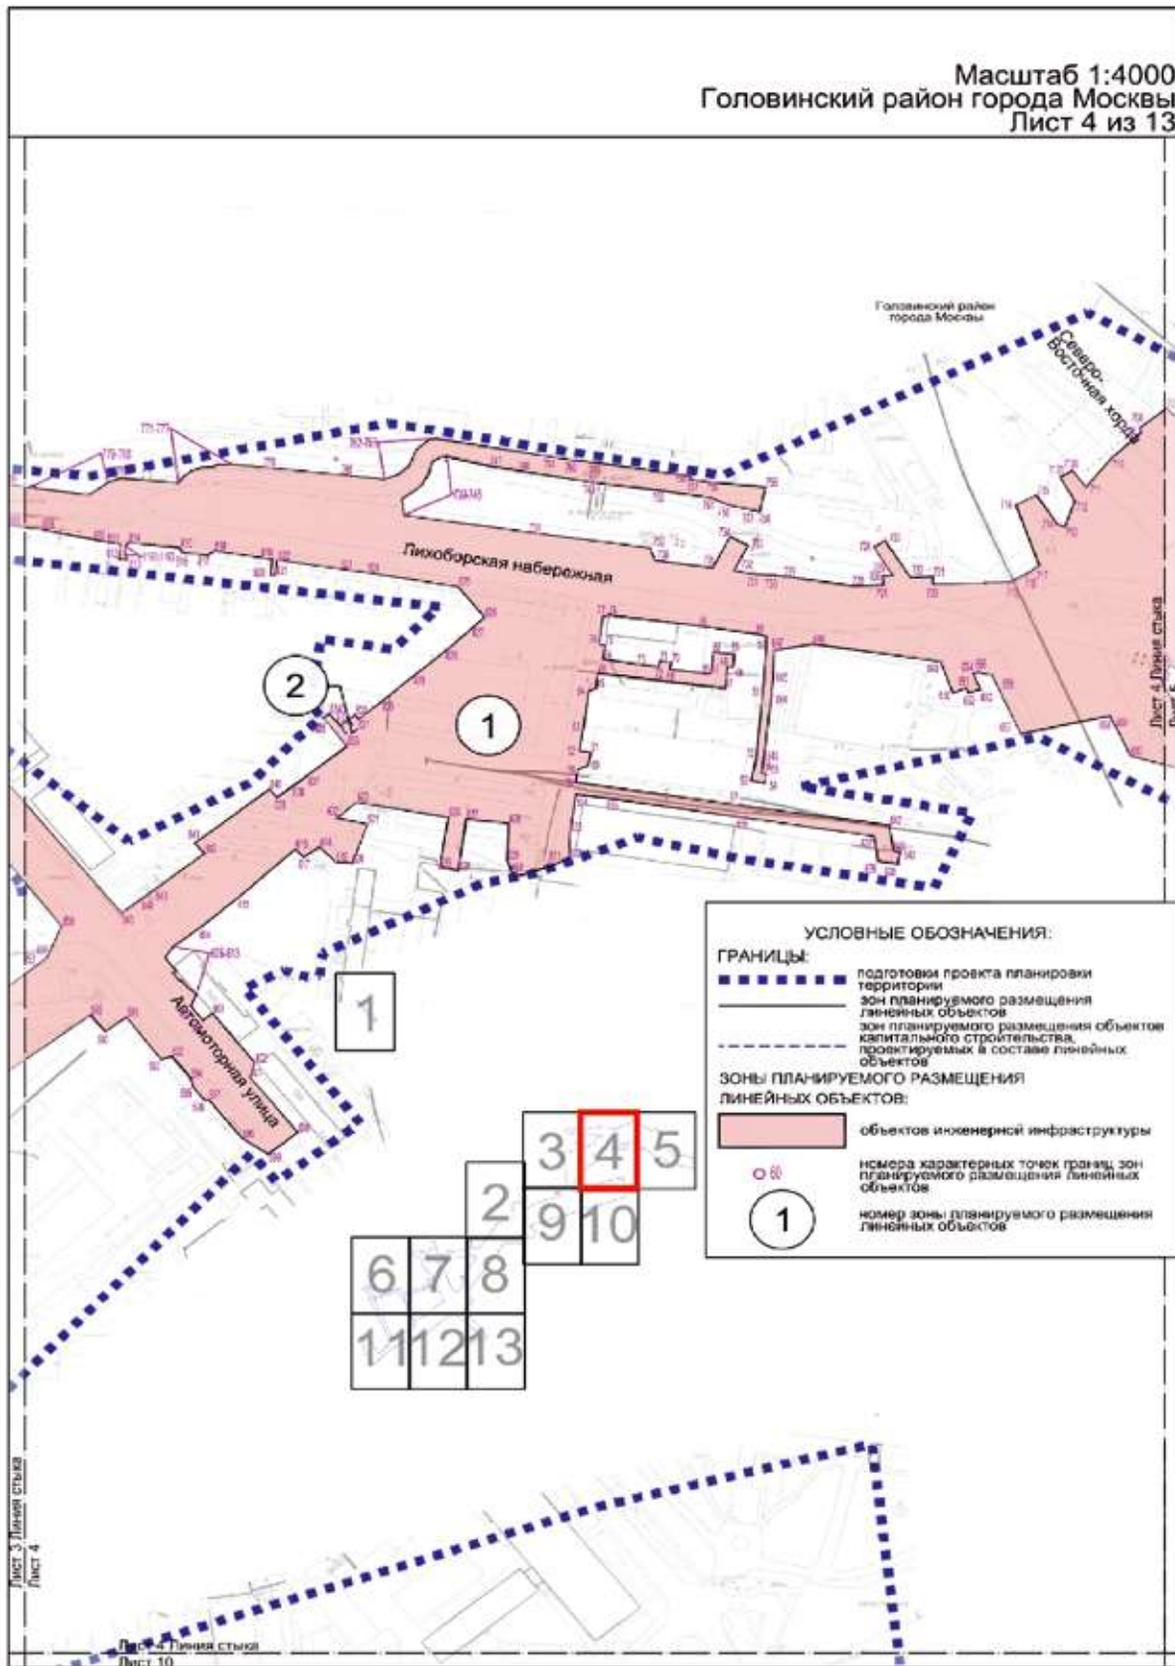


Масштаб 1:4000
Головинский район города Москвы
Тимирязевский район города Москвы
район Западное Дегунино города Москвы
Лист 5 из 13


УСЛОВНЫЕ ОБОЗНАЧЕНИЯ:


- ГРАНИЦЫ:
- подготовки проекта планировки территории
 - районов города Москвы
 - зон планируемого размещения линейных объектов
- Зоны планируемого размещения линейных объектов:
- объектов инженерной инфраструктуры
 - номера характерных точек границ зон планируемого размещения линейных объектов
 - номер зоны планируемого размещения линейных объектов

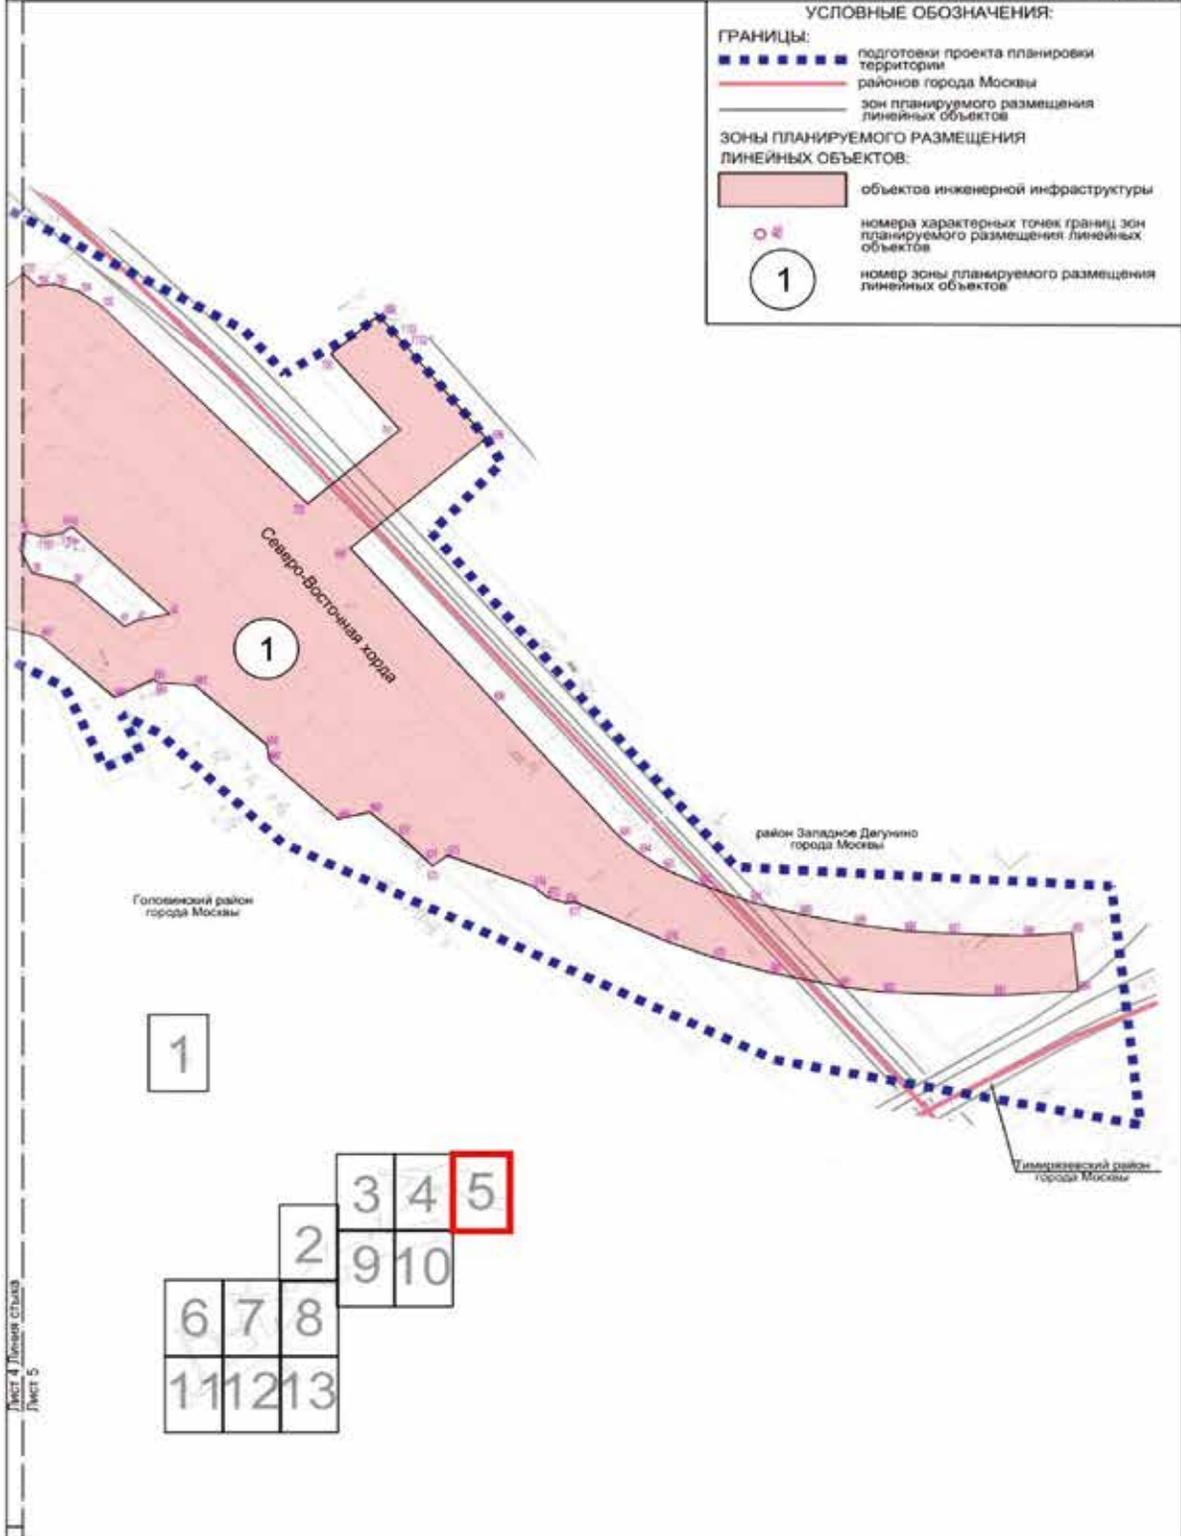



Лист 4
Лист 5

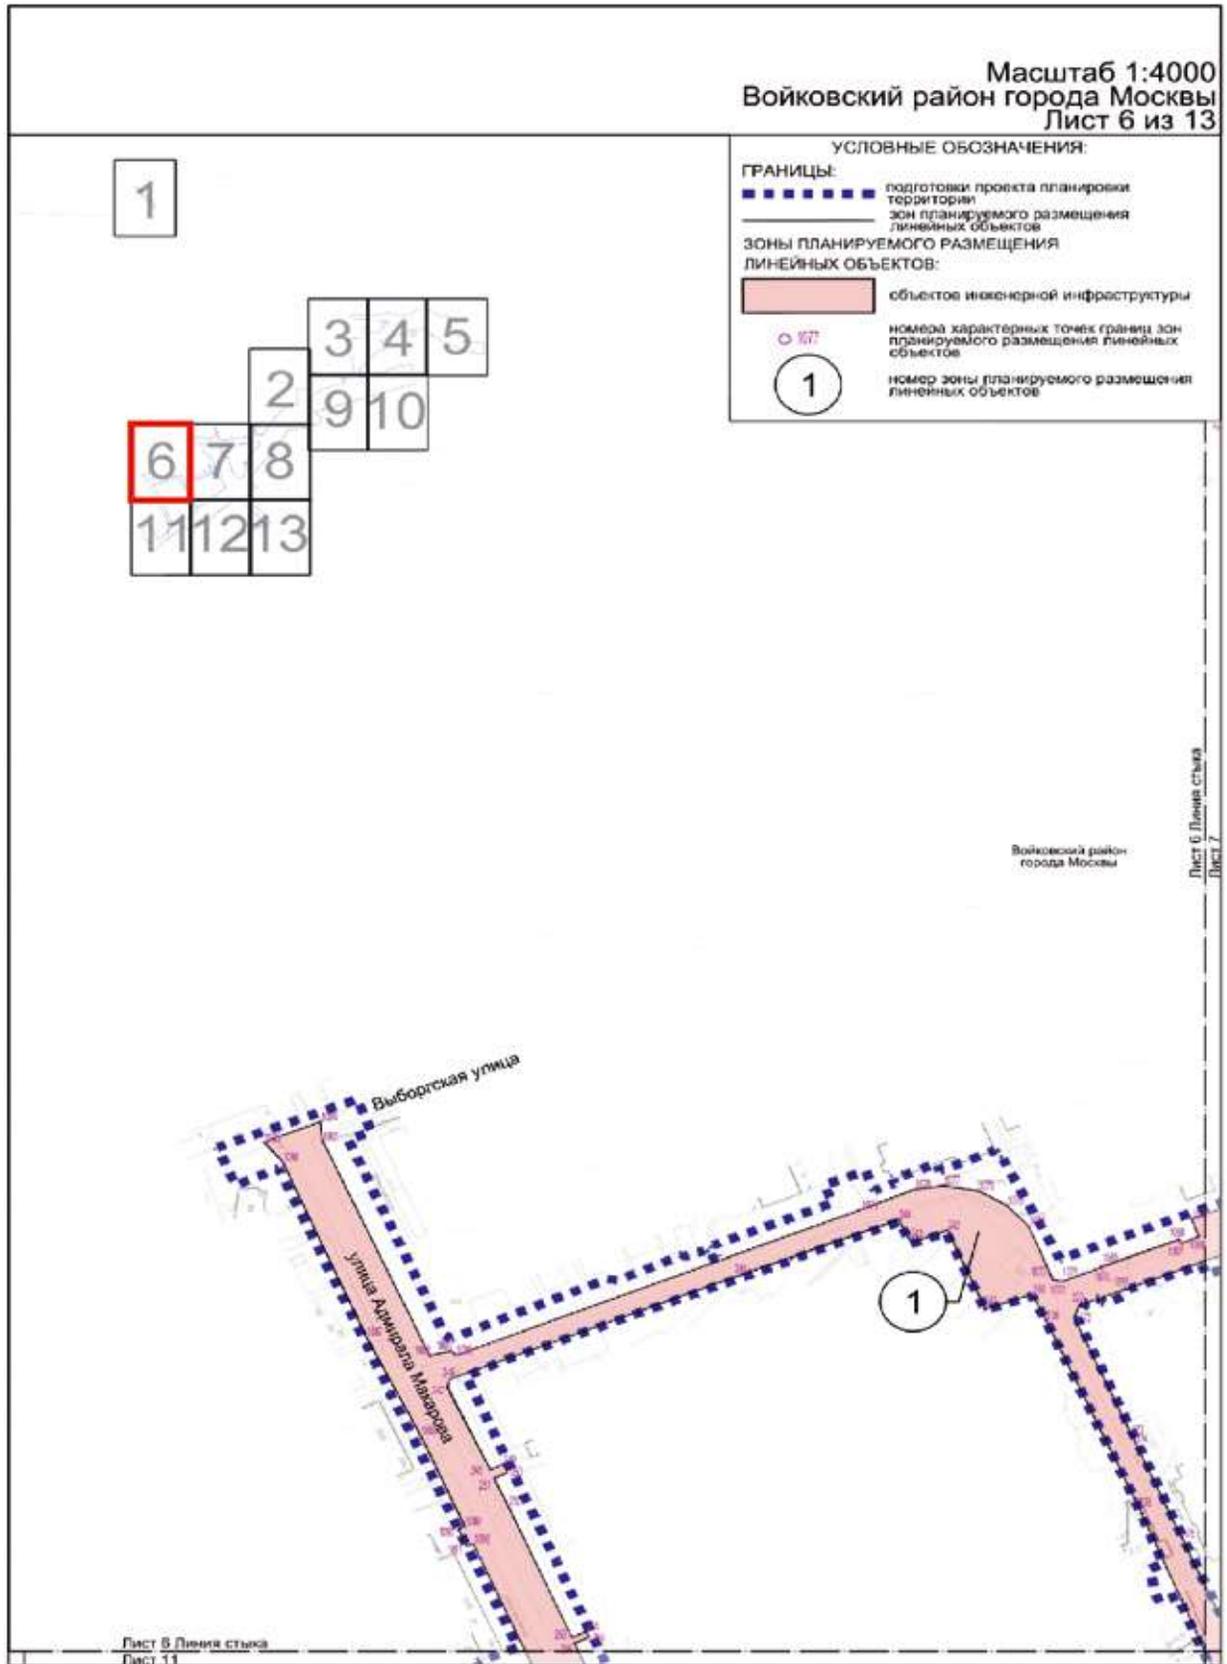

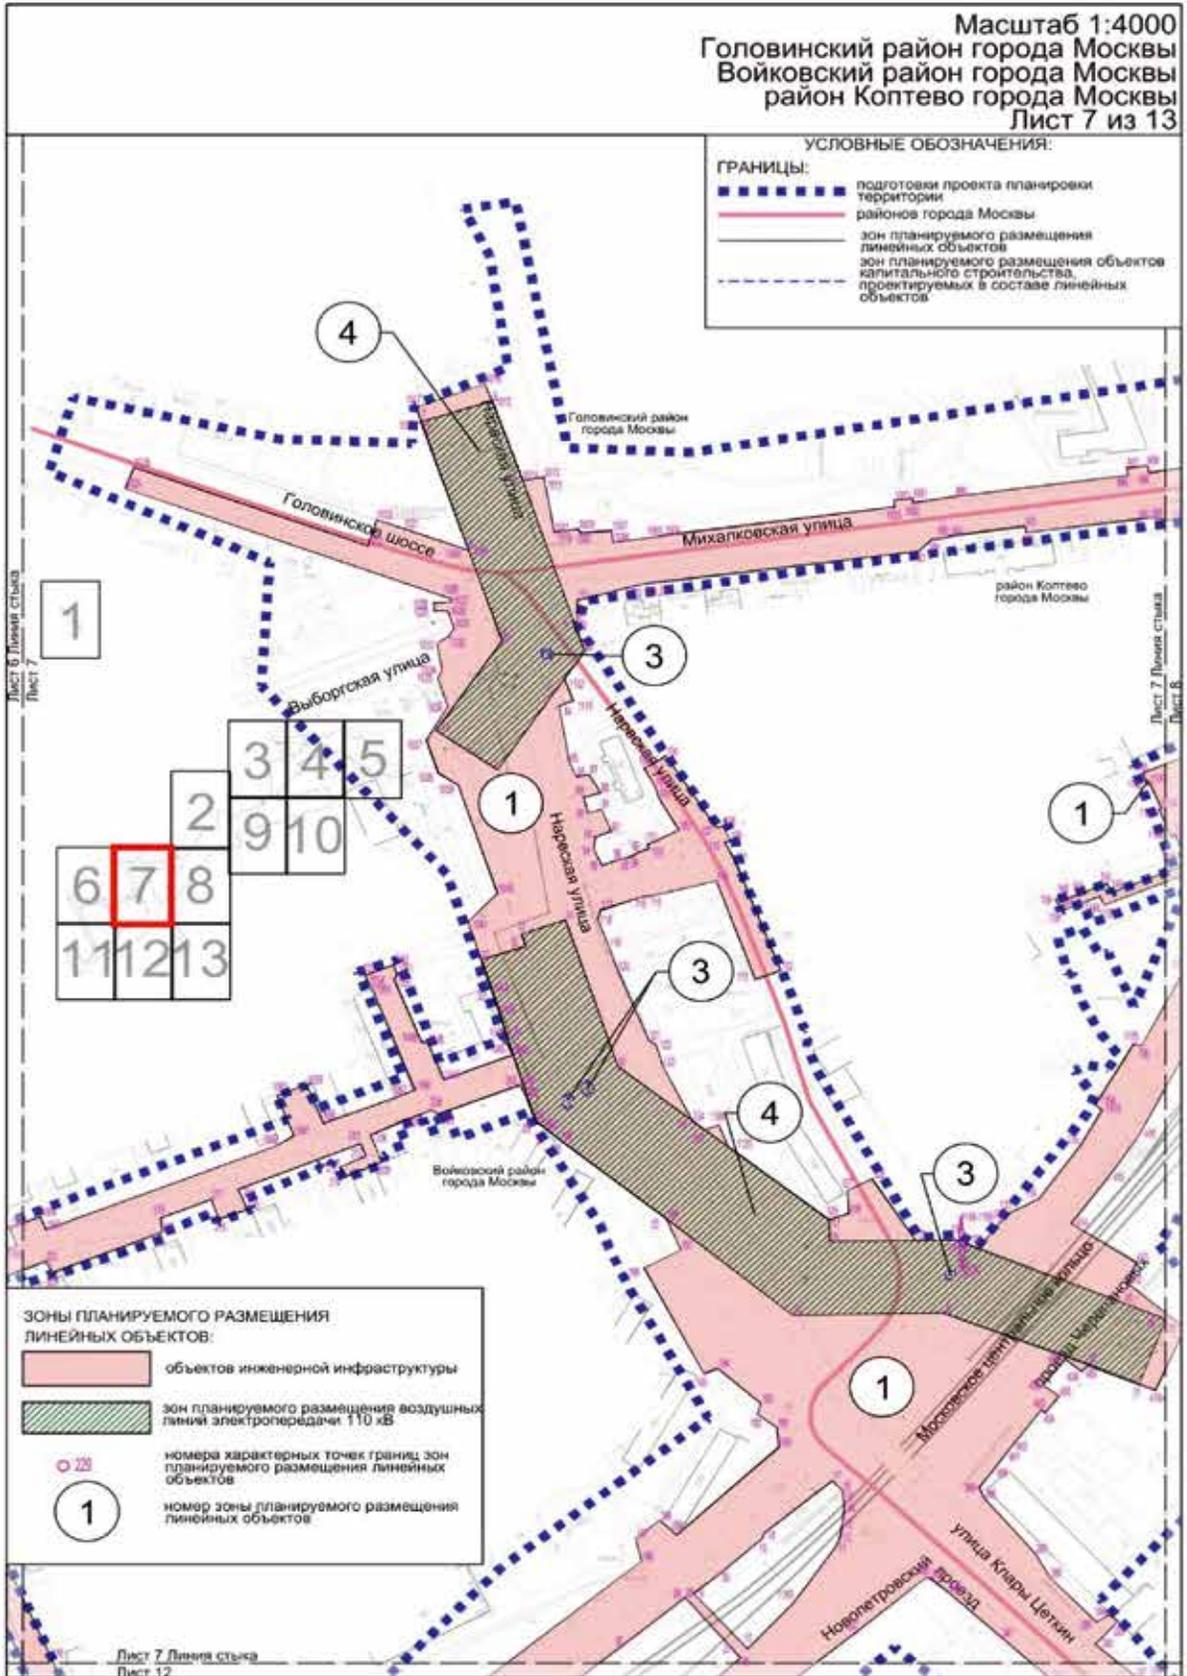

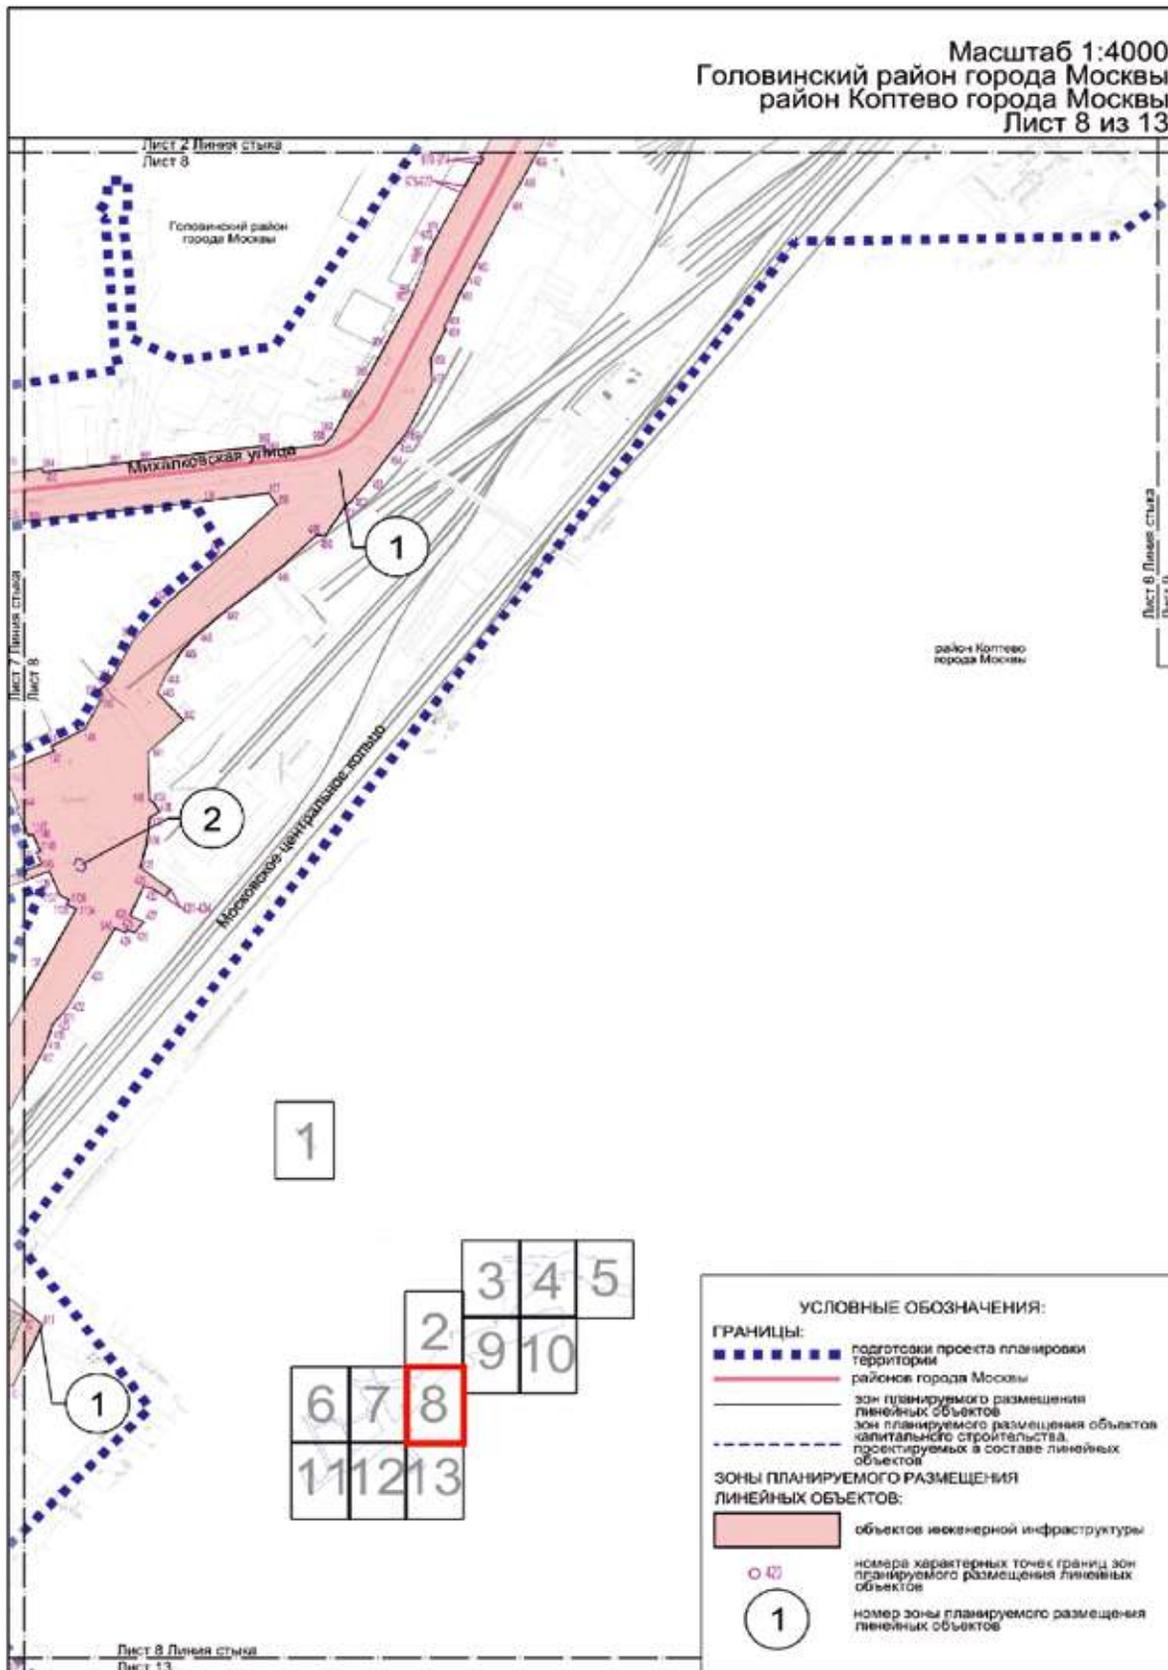

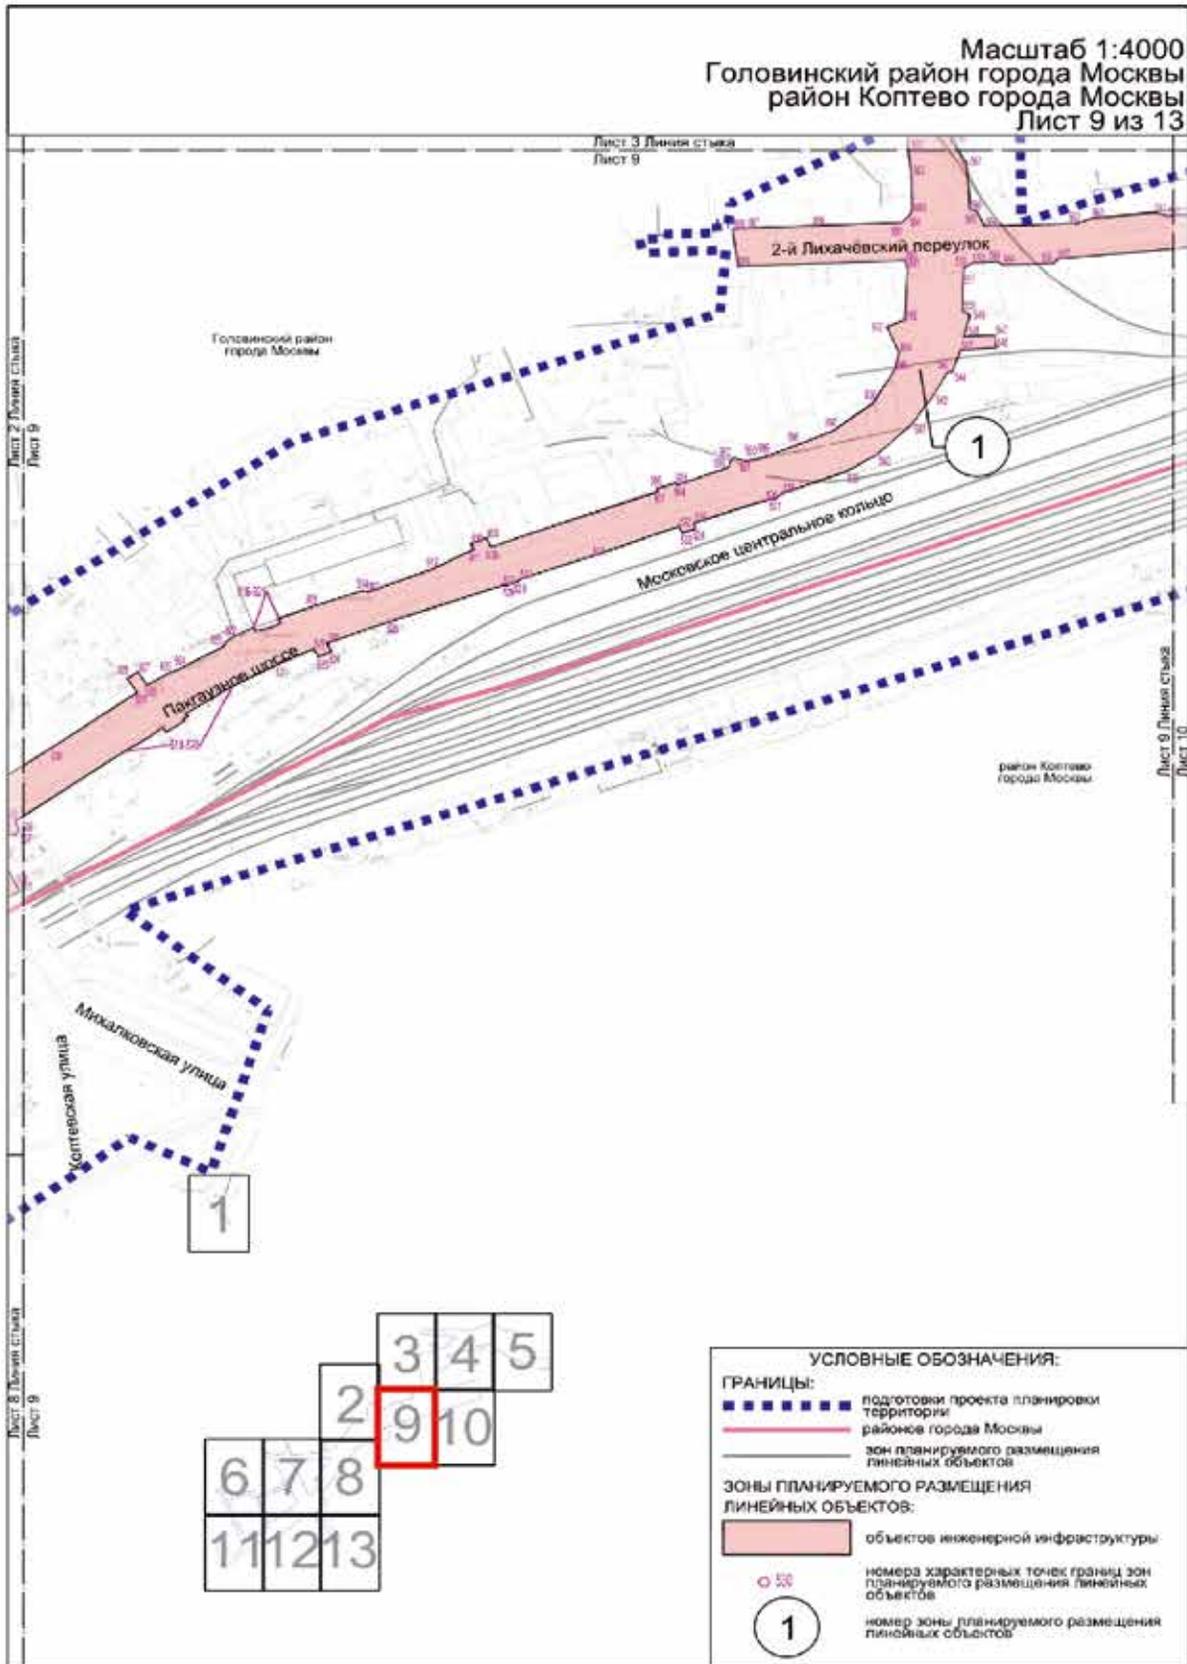


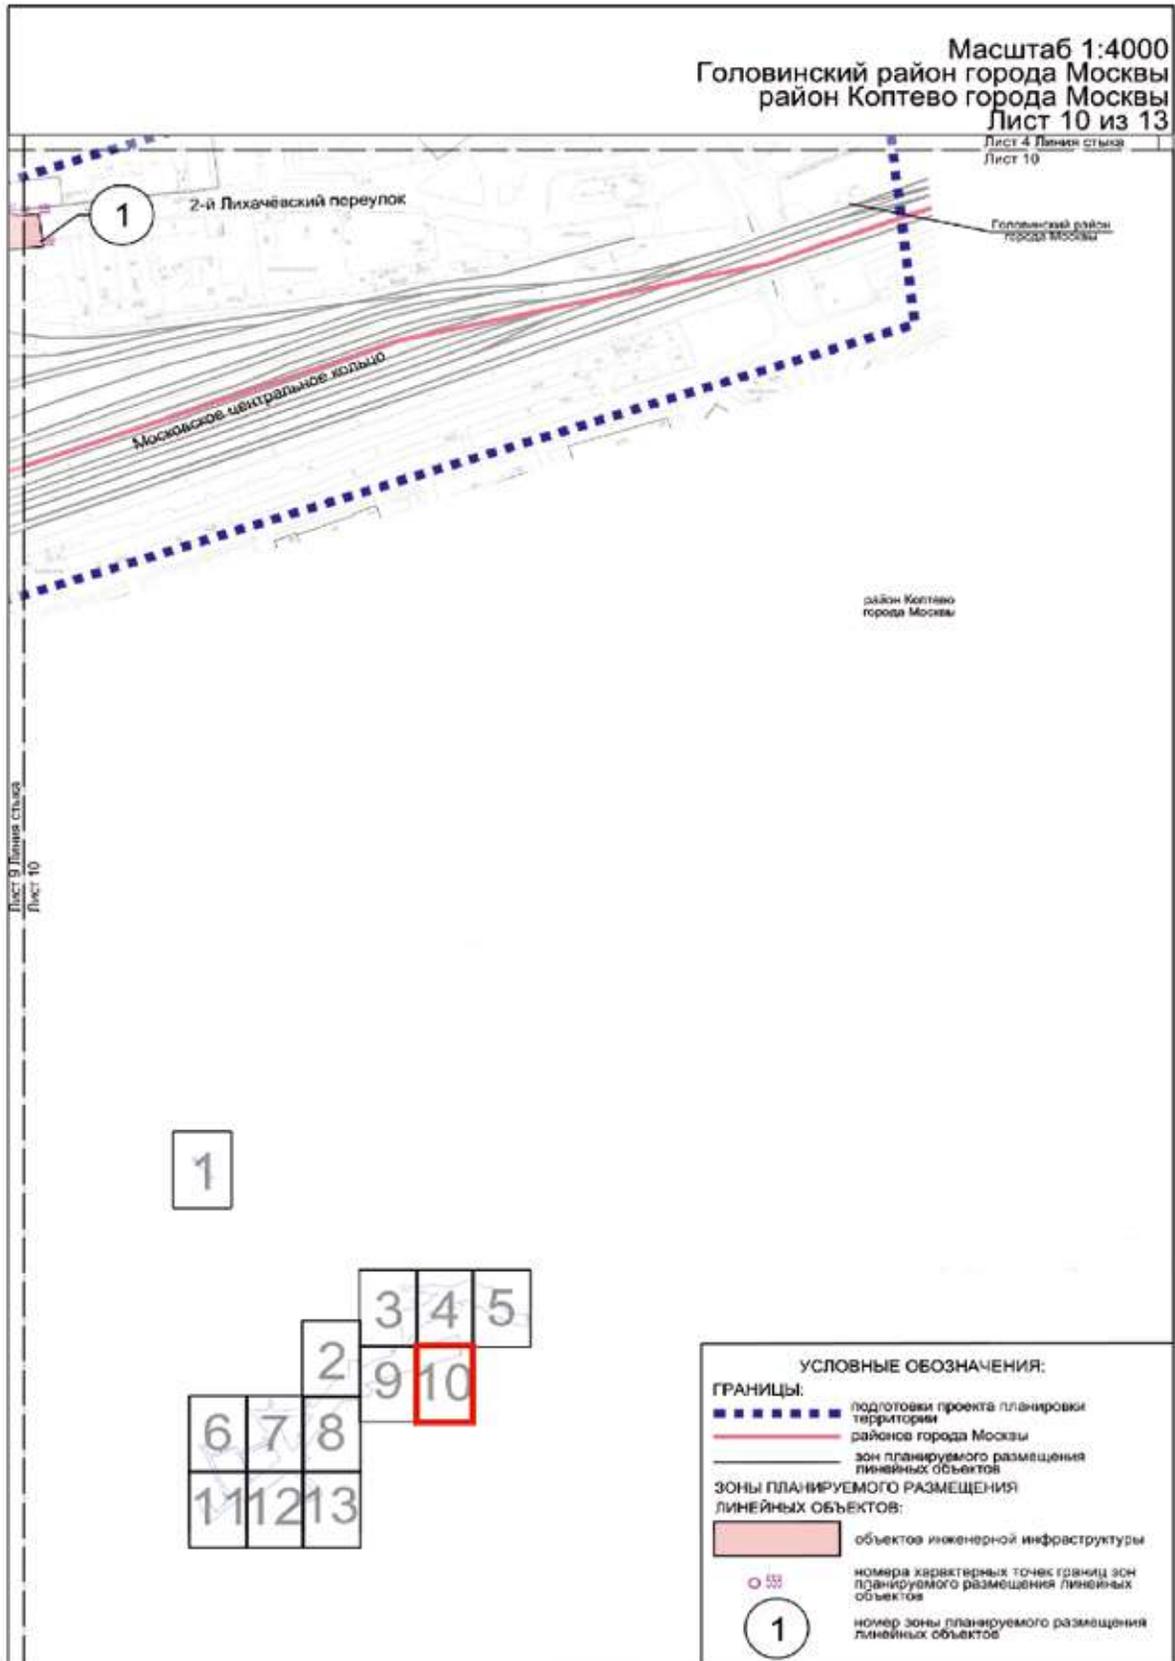


Масштаб 1:4000
 Войковский район города Москвы
 Лист 11 из 13

Лист 6 Линия стыка
 Лист 11

Лист 11 Линия стыка
 Лист 12

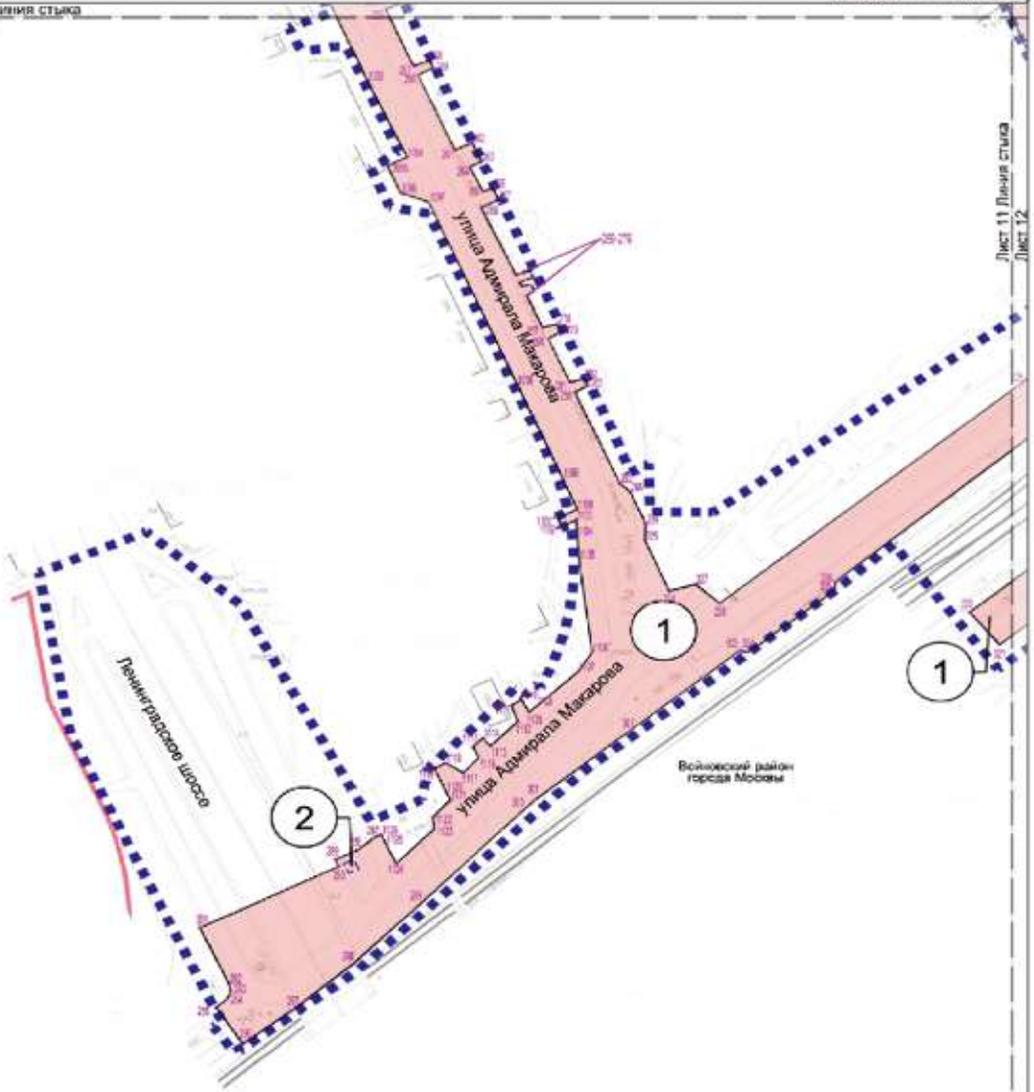

1

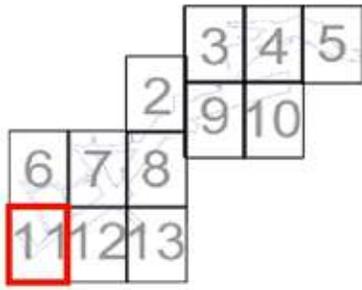


УСЛОВНЫЕ ОБОЗНАЧЕНИЯ:

ГРАНИЦЫ:

- подготовка проекта планировки территории
- — — — — районное городское
- — — — — зон планируемого размещения линейных объектов
- — — — — зон планируемого размещения объектов капитального строительства, проектируемых в составе линейных объектов


ЗОНЫ ПЛАНИРУЕМОГО РАЗМЕЩЕНИЯ ЛИНЕЙНЫХ ОБЪЕКТОВ:

- объекты инженерной инфраструктуры
- 200 номера характерных точек границ зон планируемого размещения линейных объектов
- 1 номер зоны планируемого размещения линейных объектов

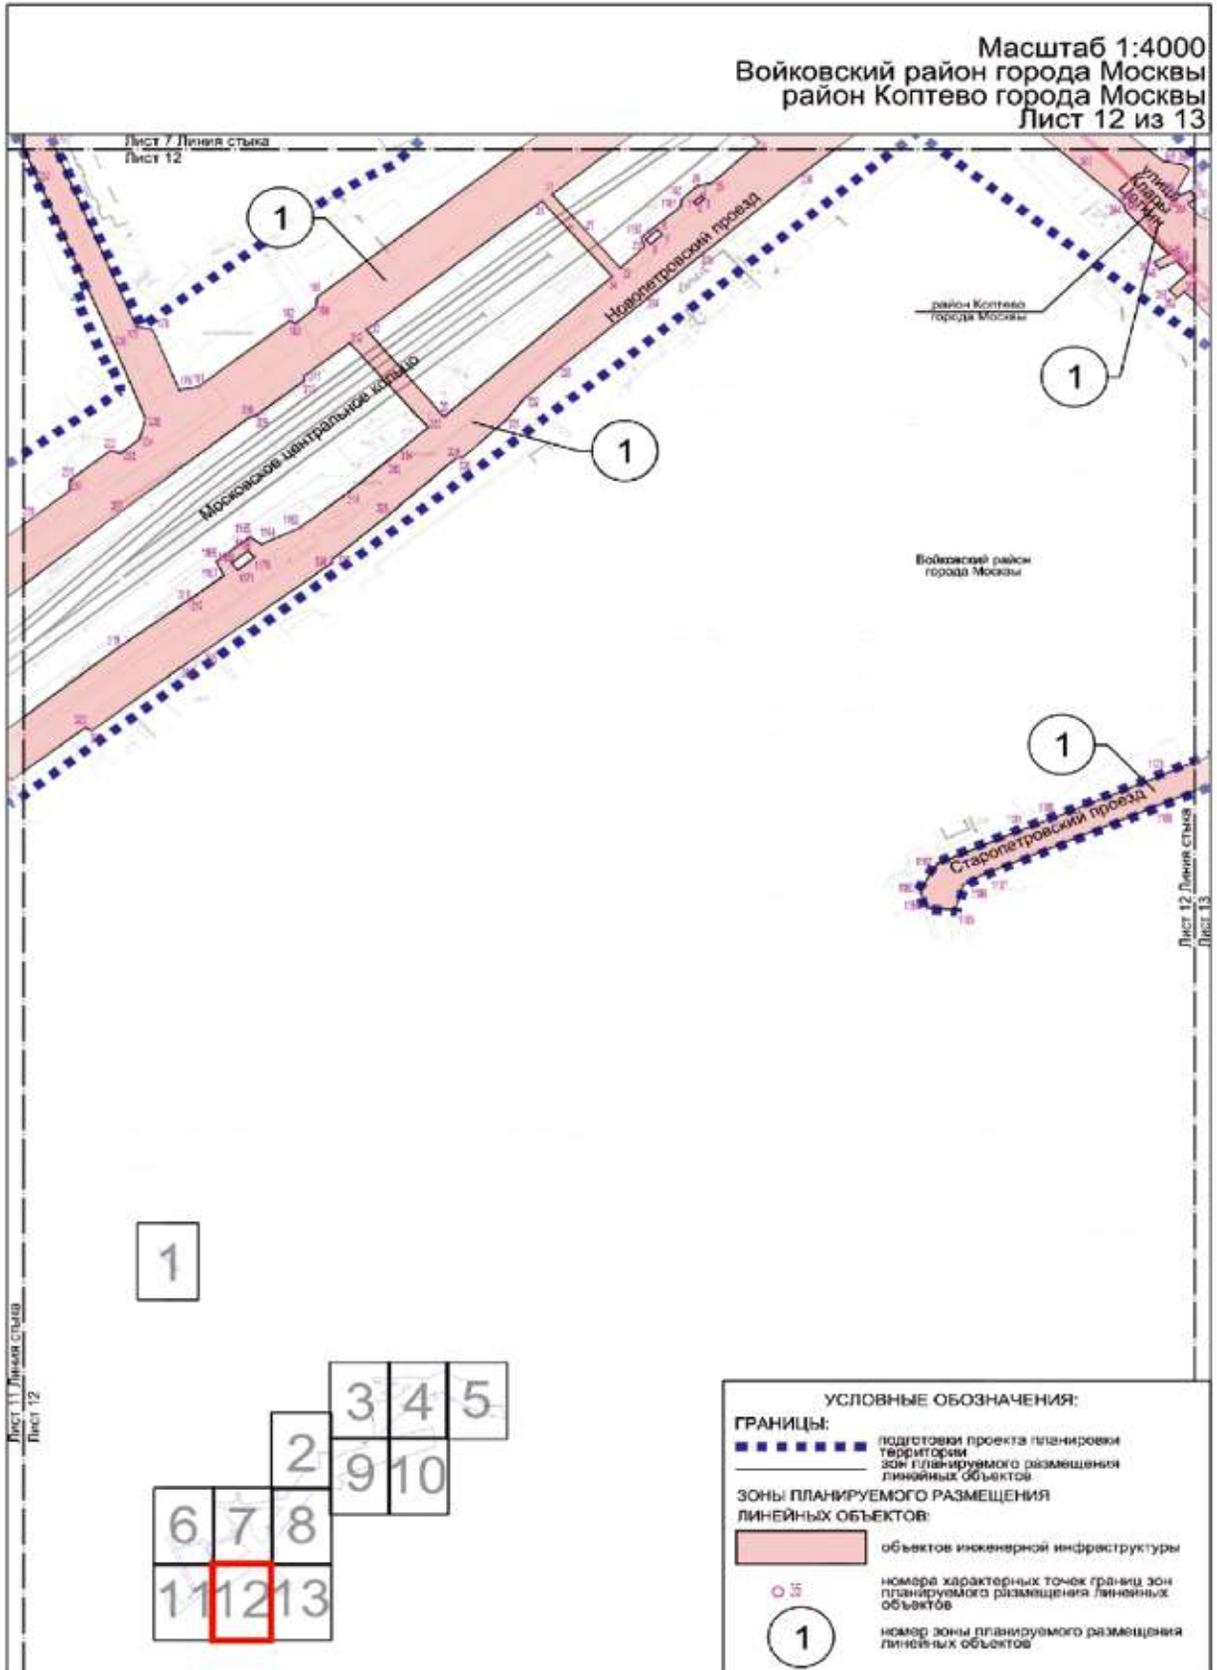


Масштаб 1:4000
 Войковский район города Москвы
 район Коптево города Москвы

Лист 8 Линия стыка
 Лист 13 из 13

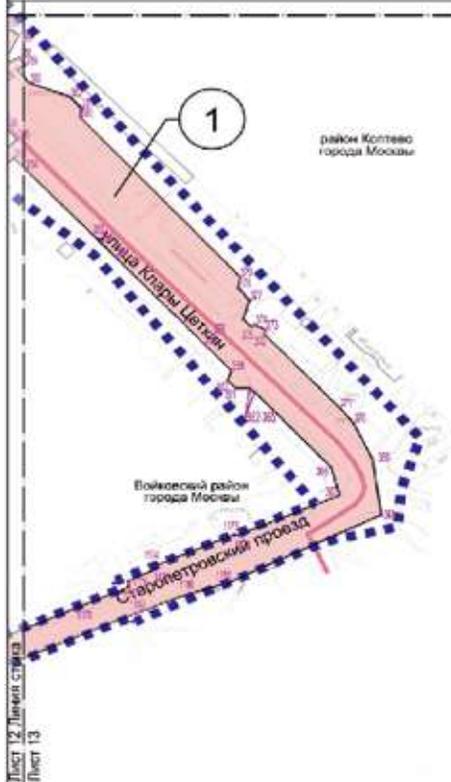

1

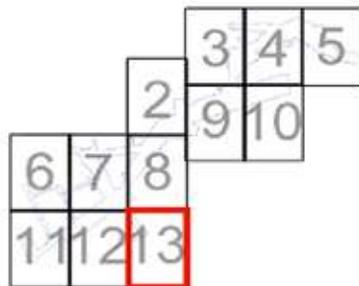

УСЛОВНЫЕ ОБОЗНАЧЕНИЯ:

ГРАНИЦЫ:

- подготовка проекта планировки территории
- район города Москвы
- зон планируемого размещения линейных объектов

ЗОНЫ ПЛАНИРУЕМОГО РАЗМЕЩЕНИЯ ЛИНЕЙНЫХ ОБЪЕКТОВ:

- объектов инженерной инфраструктуры
- номера характерных точек границ зон планируемого размещения линейных объектов
- номер зоны планируемого размещения линейных объектов

1.4. План «Функционально-планировочная организация территории»



Масштаб 1:4000
район Левобережный города Москвы
Лист 1 из 13

УСЛОВНЫЕ ОБОЗНАЧЕНИЯ:

ГРАНИЦЫ:
 подготовка проекта планировки территории

МЕРОПРИЯТИЯ:
 существующая проезжая часть
 планируемая проезжая часть
 планируемые объекты инженерной инфраструктуры
 организация движения транспорта
 существующий внеуличный пешеходный переход

1

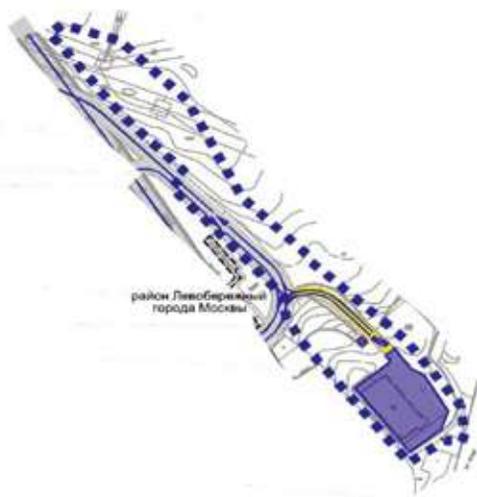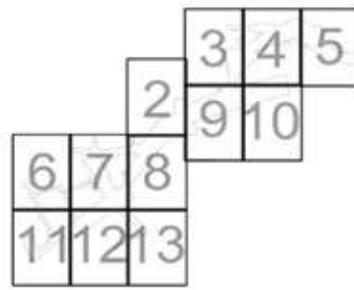

Масштаб 1:4000
Головинский район города Москвы
район Коптево города Москвы
Лист 2 из 13

УСЛОВНЫЕ ОБОЗНАЧЕНИЯ:

ГРАНИЦЫ:


- подготовки проекта планировки территории
- районов города Москвы

МЕРОПРИЯТИЯ:

- существующая проезжая часть
- планируемая проезжая часть
- иные объекты, отображаемые в информационных целях (проезжая часть)*
- организация движения транспорта
- планируемый тротуар
- планируемая велосодорожка
- существующий остановочный пункт наземного городского пассажирского транспорта
- планируемый остановочный пункт наземного городского пассажирского транспорта
- планируемый наземный пешеходный переход
- существующий наземный пешеходный переход
- планируемый светофорный объект
- существующий светофорный объект
- существующая станция Московского центрального кольца
- существующий внеуличный пешеходный переход

* Не является предметом утверждения

1

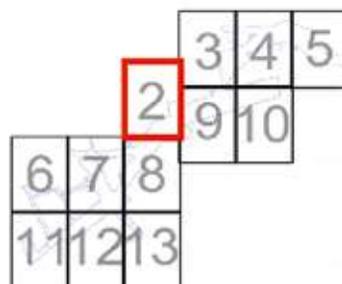

Лист 2 Лinia cтeпa
Лист 3

Лист 2 Лinia cтeпa
Лист 9

Головинский район
города Москвы

Михалковская улица

станция Московского
центрального кольца
"Коптево"

район Коптево
города Москвы


Ольшанская улица
Московское центральное кольцо

Лист 2 Лinia cтeпa
Лист 8

УСЛОВНЫЕ ОБОЗНАЧЕНИЯ:

- ГРАНИЦЫ:**
- подготовка проекта планировки территории
- МЕРОПРИЯТИЯ:**
- существующая проезжая часть
 - планируемая проезжая часть
 - иные объекты, отображаемые в информационных целях (проезжая часть)*
 - планируемые объекты инженерной инфраструктуры
 - организация движения транспорта
 - планируемый тротуар
 - планируемая велосодорожка
 - планируемый остановочный пункт наземного городского пассажирского транспорта
 - планируемый светофорный объект

* Не является предметом утверждения

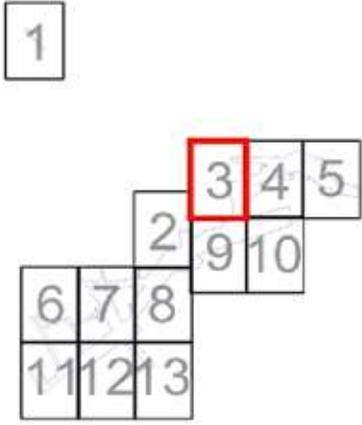

Лист 2 Лихачевский перекресток
Лист 3

Лист 3 Лихачевский перекресток
Лист 4

Масштаб 1:4000
 Головинский район города Москвы
 Лист 4 из 13


УСЛОВНЫЕ ОБОЗНАЧЕНИЯ:

ГРАНИЦЫ:

подготовки проекта планировки территории

МЕРОПРИЯТИЯ:

- существующая проезжая часть
- планируемая проезжая часть
- организация движения транспорта
- планируемый тротуар
- планируемая велодорожка
- планируемые объекты инженерной инфраструктуры

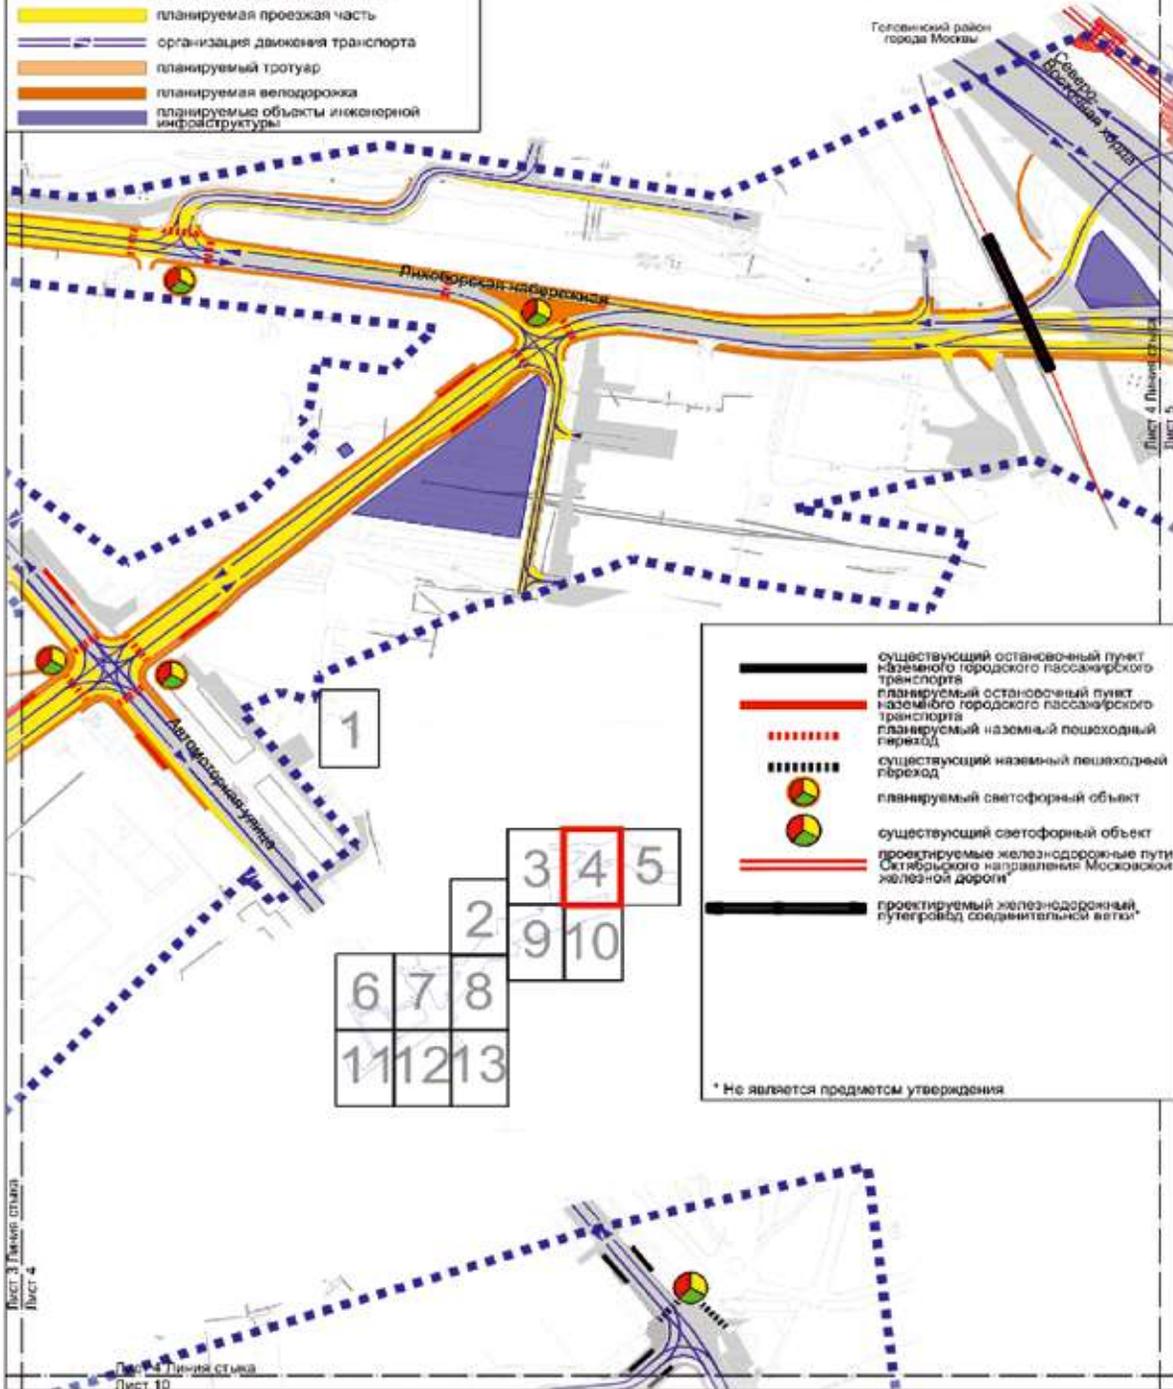


- существующий остановочный пункт наземного городского пассажирского транспорта
- планируемый остановочный пункт наземного городского пассажирского транспорта
- планируемый наземный пешеходный переход
- существующий наземный пешеходный переход
- планируемый светофорный объект
- существующий светофорный объект
- проектируемые железнодорожные пути Октябрьского направления Московской железной дороги
- проектируемый железнодорожный путепровод соединительной ветки*

* Не является предметом утверждения

Лист 3 Личное дело
 Лист 4


Лист 10
 Лист 11

Масштаб 1:4000
 Головинский район города Москвы
 Тимирязевский район города Москвы
 район Западно Дегунино города Москвы
 Лист 5 из 13

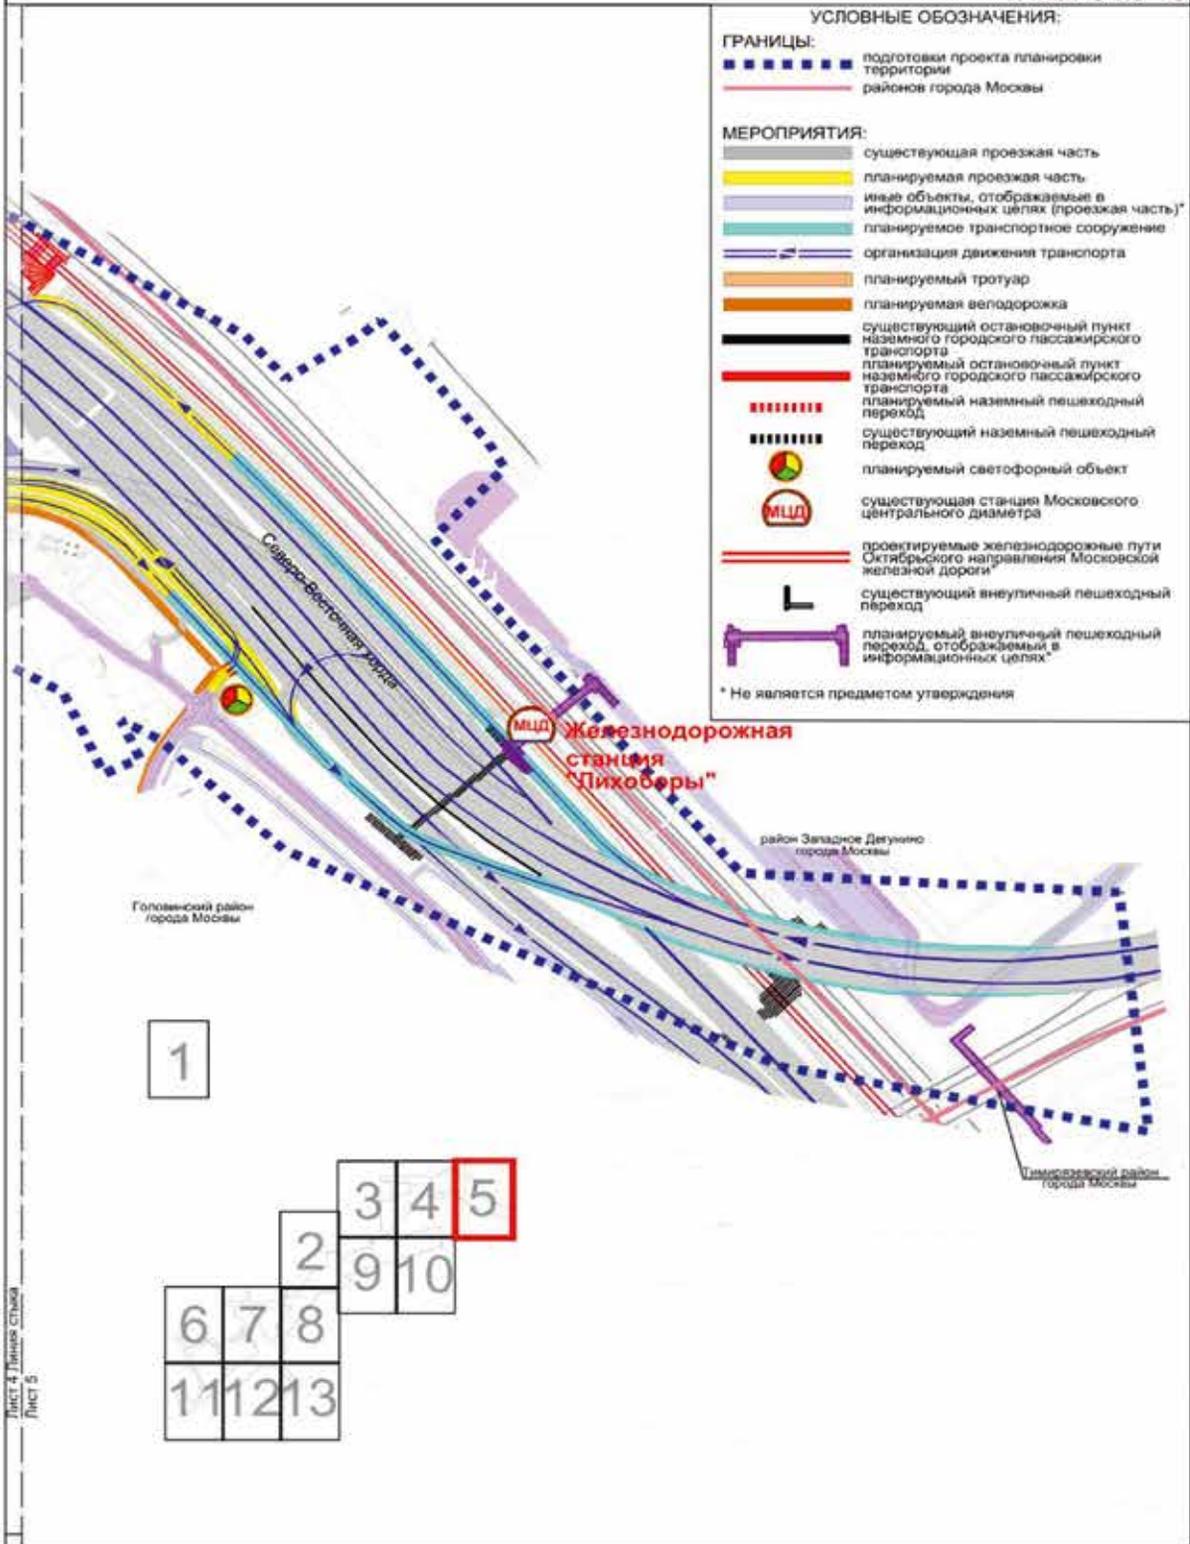

Масштаб 1:4000
Войковский район города Москвы
Лист 6 из 13

1

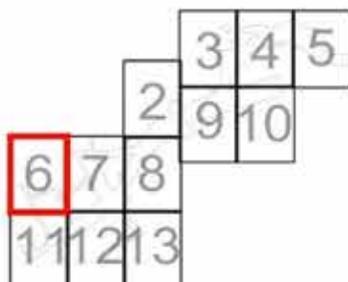


УСЛОВНЫЕ ОБОЗНАЧЕНИЯ:


- ГРАНИЦЫ:**
- подготовка проекта планировки территории
- МЕРОПРИЯТИЯ:**
- существующая проезжая часть
 - планируемая проезжая часть
 - иные объекты, отображаемые в информационных целях (проезжая часть)*
 - организация движения транспорта
 - планируемый тротуар
 - планируемая велодорожка
 - существующий остановочный пункт наземного городского пассажирского транспорта
 - планируемый остановочный пункт наземного городского пассажирского транспорта
 - планируемый наземный пешеходный переход
 - существующий наземный пешеходный переход
 - планируемый светофорный объект
 - существующий светофорный объект
- * Не является предметом утверждения

Войковский район
города Москвы


Лист 6 Линия съезда
Лист 7

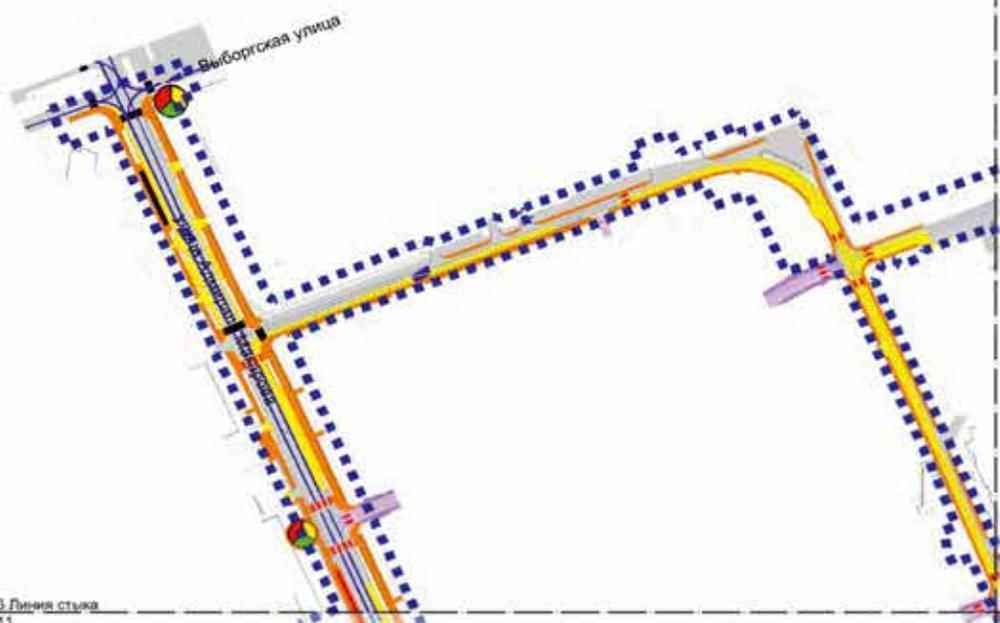


Масштаб 1:4000
 Головинский район города Москвы
 Войковский район города Москвы
 район Коптево города Москвы
 Лист 7 из 13

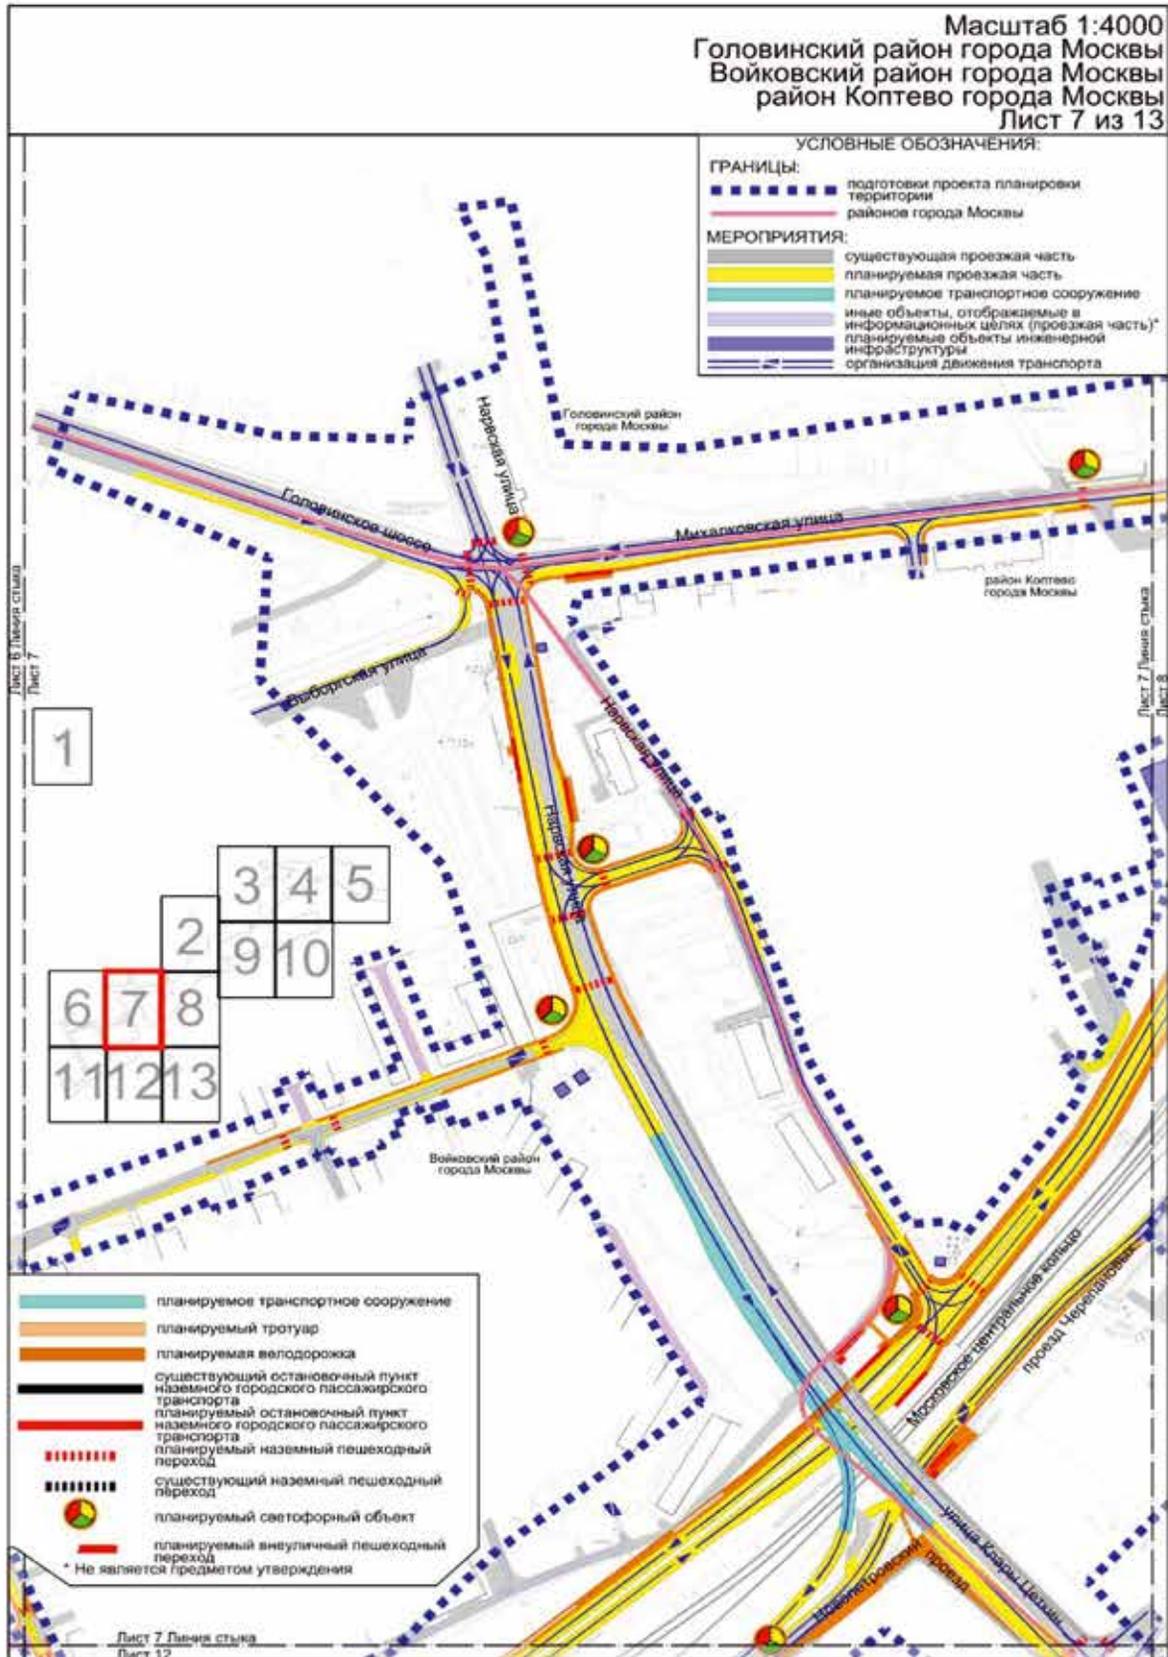


Масштаб 1:4000
 Головинский район города Москвы
 район Коптево города Москвы
 Лист 8 из 13

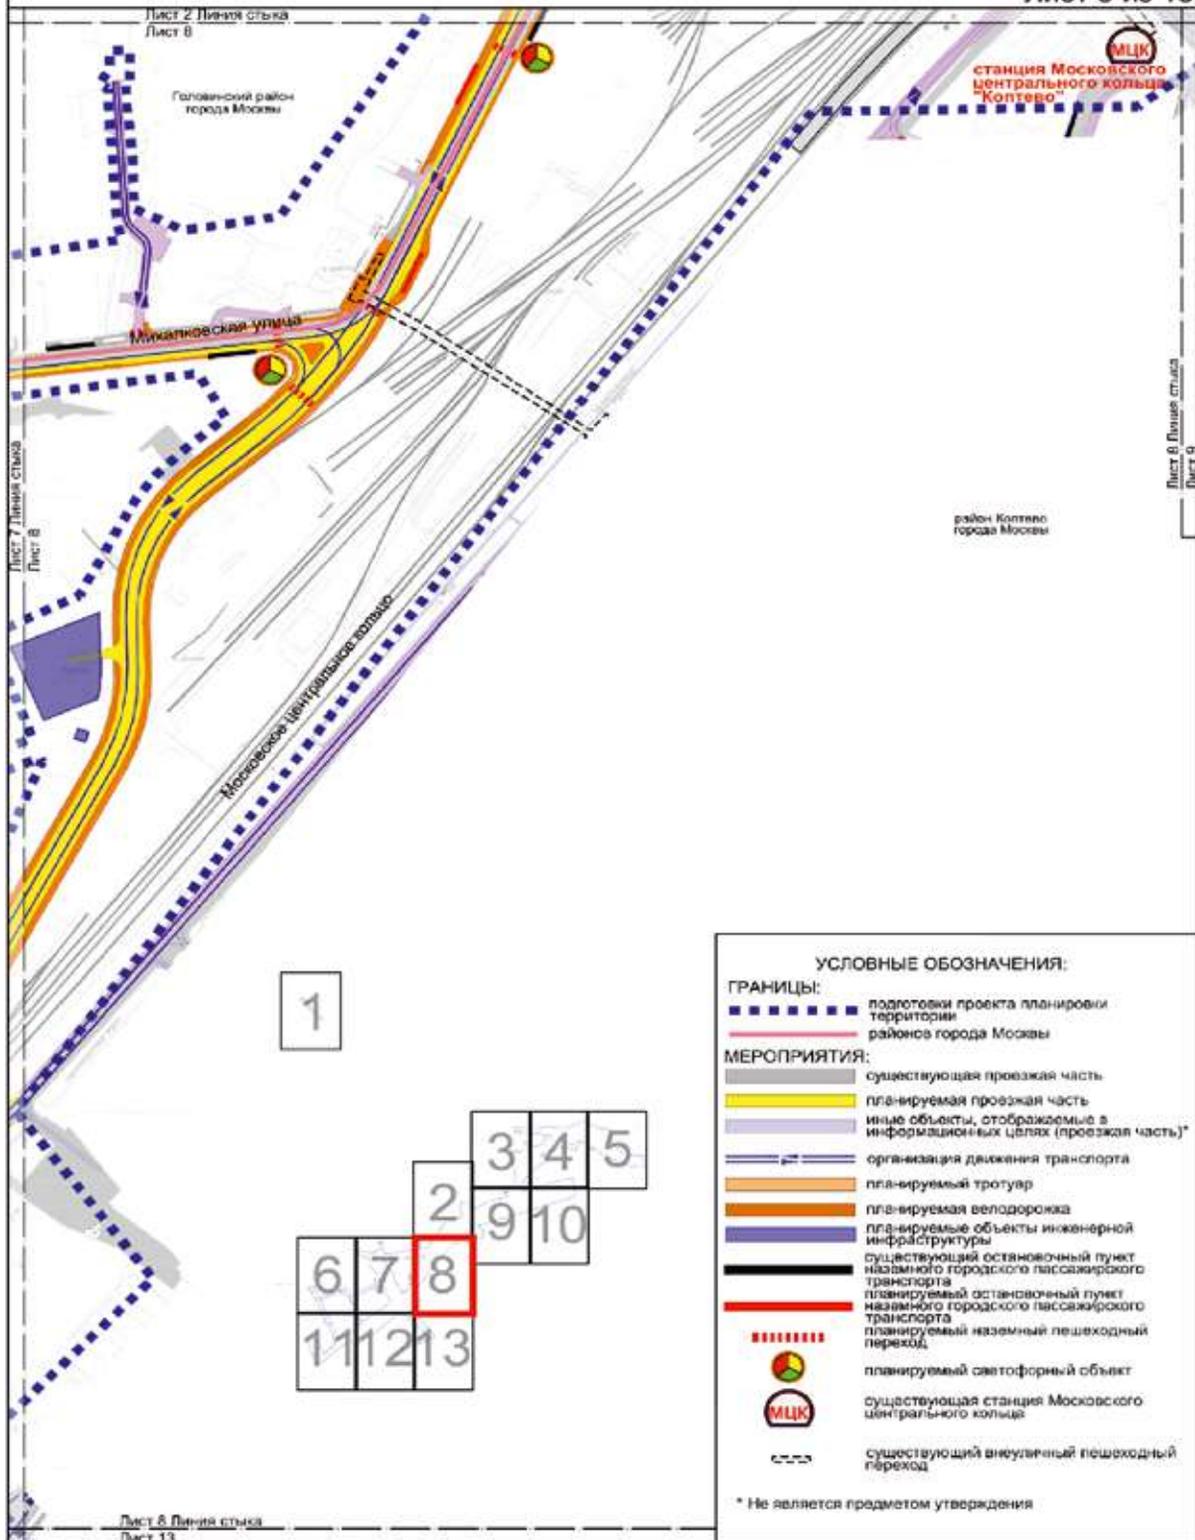

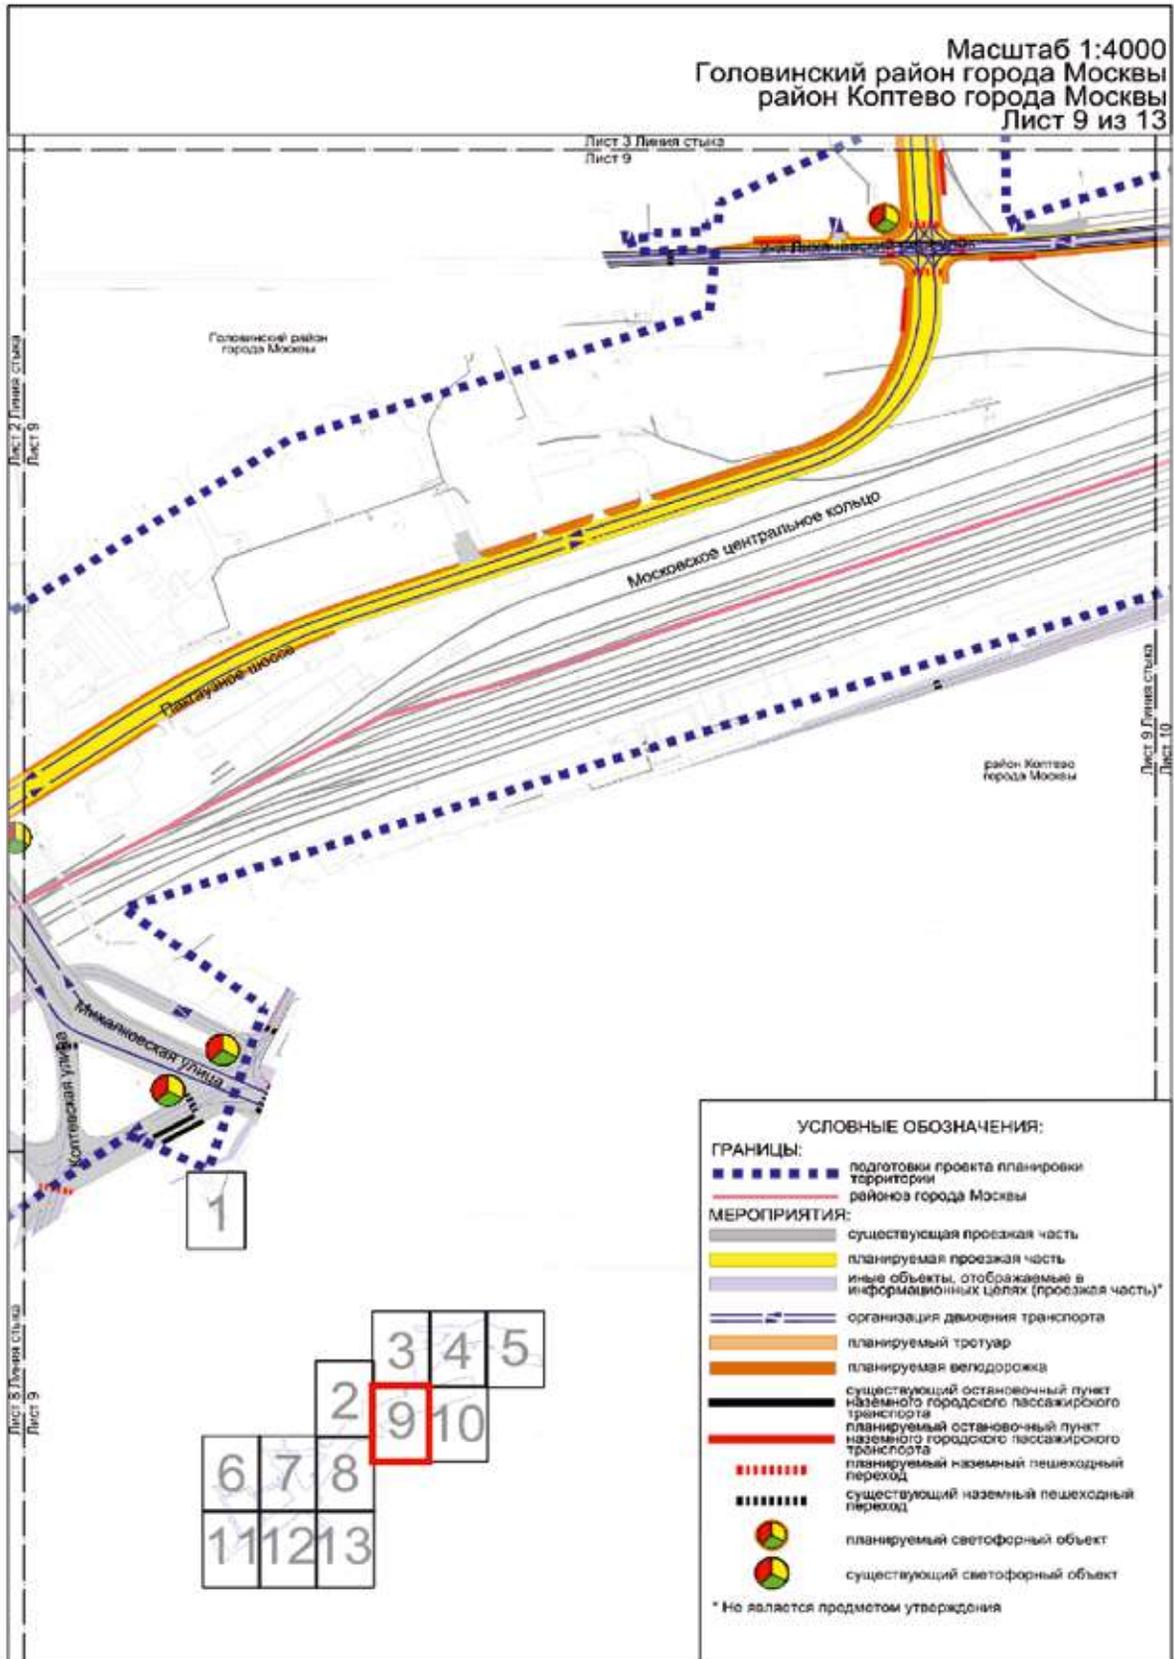


Масштаб 1:4000
Головинский район города Москвы
район Коптево города Москвы
Лист 10 из 13

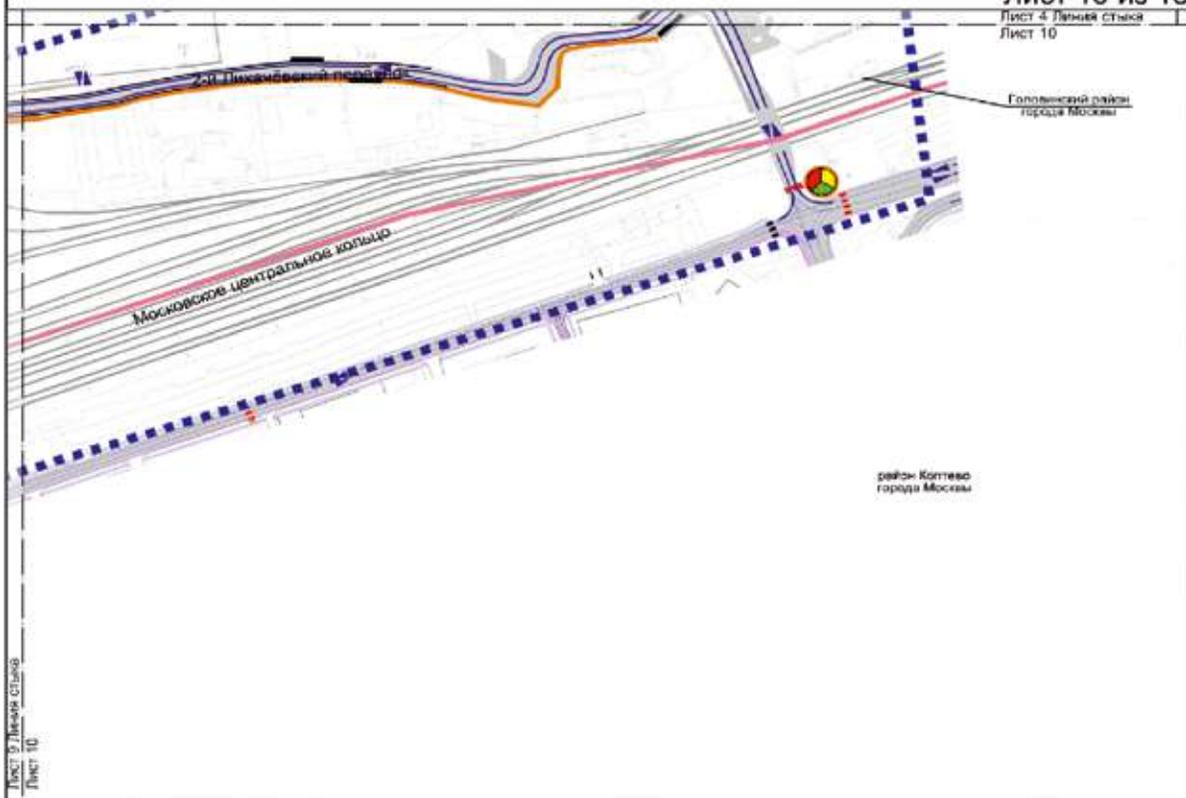


Лист 9 Линия стыка
Лист 10

1

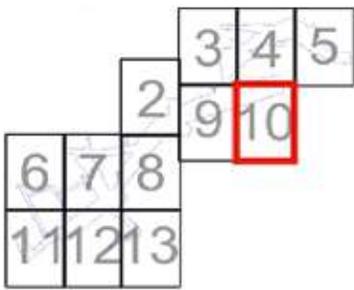

- УСЛОВНЫЕ ОБОЗНАЧЕНИЯ:**
- ГРАНИЦЫ:**
- подготовка проекта планировки территории
 - районная граница города Москвы
- МЕРОПРИЯТИЯ:**
- существующая проезжая часть
 - иные объекты, отображаемые в информационных целях (проезжая часть)*
 - организация движения транспорта
 - планируемый тротуар
 - существующий остановочный пункт наземного городского пассажирского транспорта
 - планируемый наземный пешеходный переход
 - планируемый светофорный объект
- * Не является предметом утверждения


Масштаб 1:4000
 Войковский район города Москвы
 Лист 11 из 13

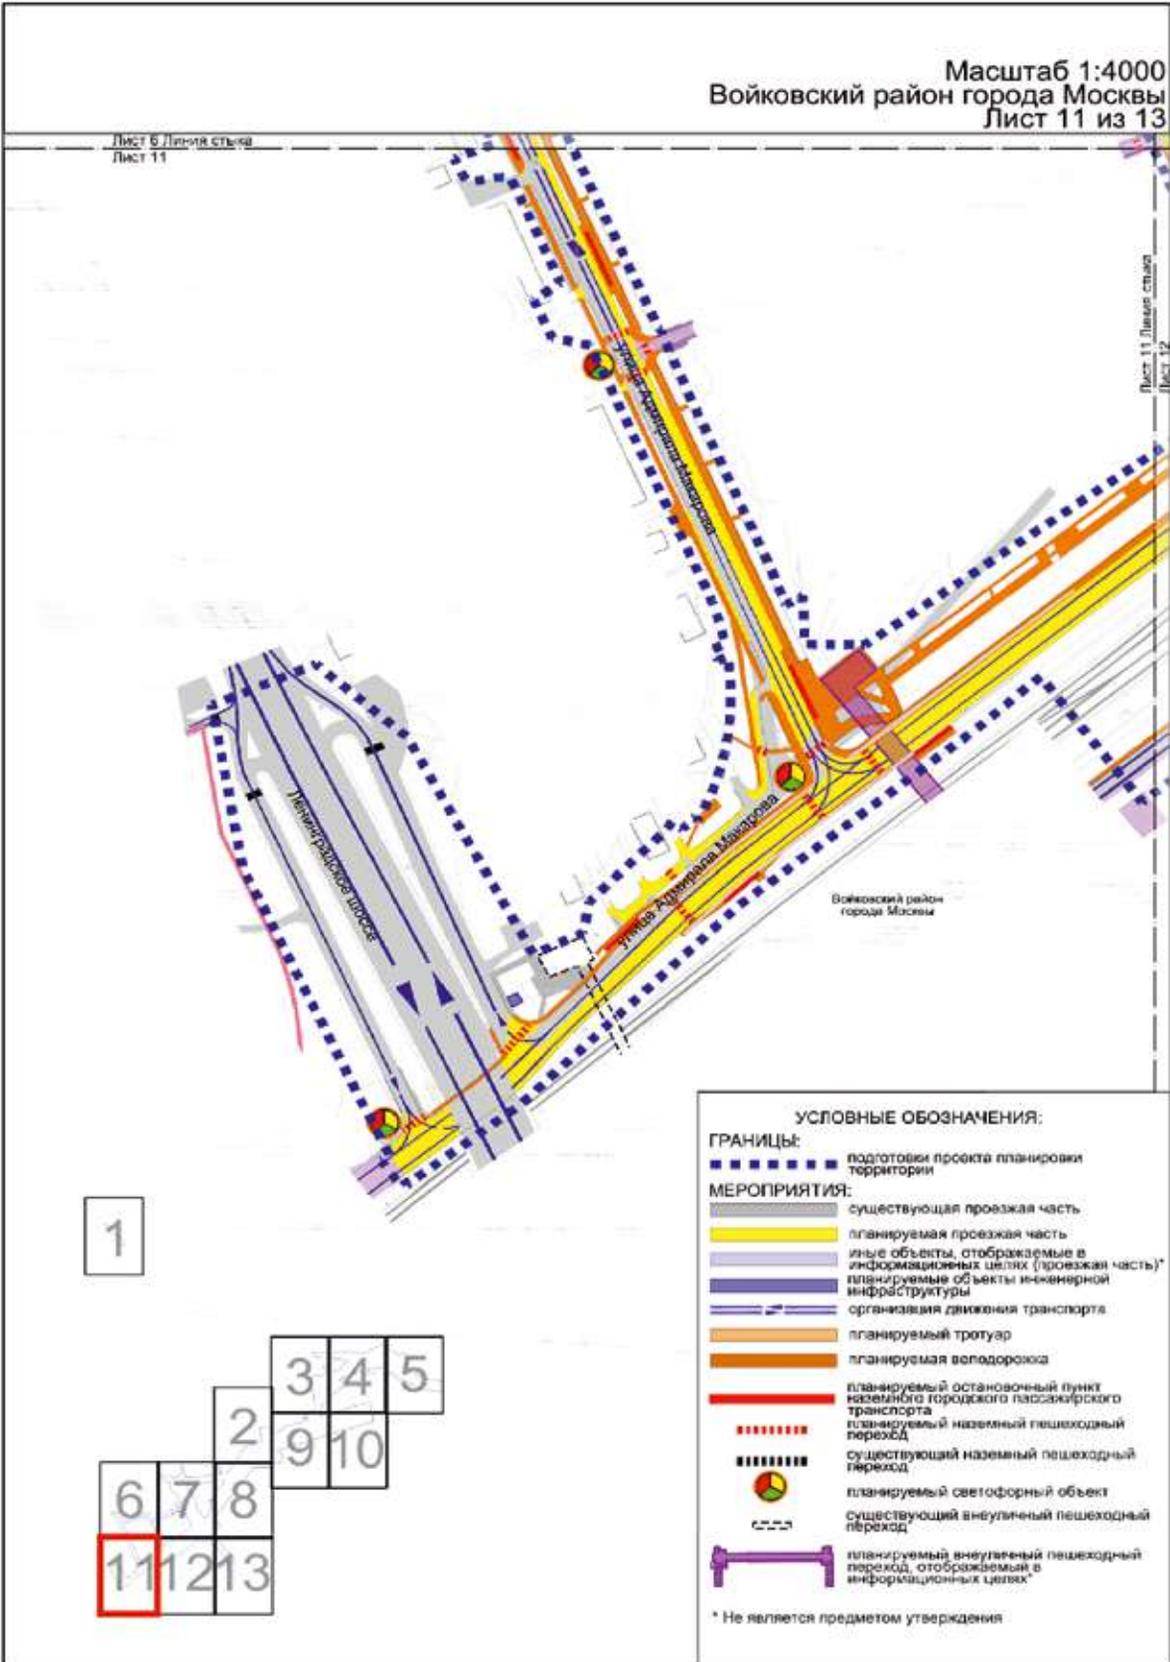

Масштаб 1:4000
 Войковский район города Москвы
 район Коптево города Москвы
 Лист 12 из 13



1

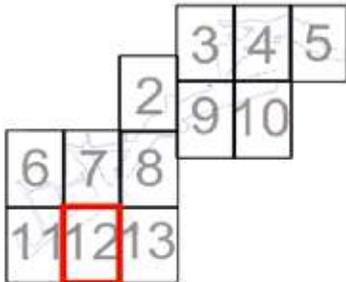

УСЛОВНЫЕ ОБОЗНАЧЕНИЯ:

ГРАНИЦЫ:
 ■■■■■■■■ подготовка проекта планировки территории
 ————— районная граница города Москвы

МЕРОПРИЯТИЯ:
 ————— существующая проезжая часть
 ————— планируемая проезжая часть
 ————— иные объекты, отображаемые в информационных целях (проезжая часть)*
 ————— планируемое транспортное сооружение
 ————— организация движения транспорта
 ————— планируемый тротуар
 ————— планируемая велодорожка
 ————— планируемый остановочный пункт наземного городского пассажирского транспорта
 ————— планируемый наземный пешеходный переход
 ●●●●●● существующий светофорный объект
 ●●●●●● планируемый светофорный объект


* Не является предметом утверждения

Лист 11, Ленинский проспект
 Лист 12


Лист 12, Ленинский проспект
 Лист 13

Масштаб 1:4000
 Войковский район города Москвы
 район Коптево города Москвы

Лист В Линия стыка
 Лист 13 из 13
 Лист 13

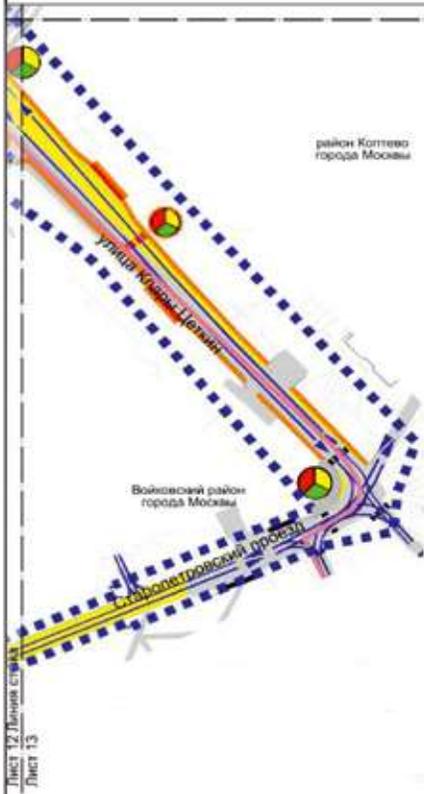

1

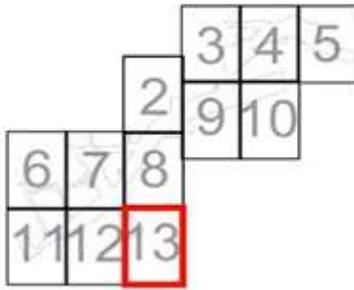

УСЛОВНЫЕ ОБОЗНАЧЕНИЯ:

ГРАНИЦЫ:

- подготовки проекта планировки территории района города Москвы

МЕРОПРИЯТИЯ:

- существующая проезжая часть
- планируемая проезжая часть
- организация движения транспорта
- планируемый тротуар
- планируемый остановочный пункт наземного городского пассажирского транспорта
- планируемый наземный пешеходный переход
- существующий наземный пешеходный переход
- планируемый светофорный объект
- существующий светофорный объект

2. Положение о размещении линейных объектов

2.1. Наименование, основные характеристики (категория, протяженность, проектная мощность, пропускная способность, грузонапряженность, интенсивность движения) и назначение планируемых для размещения линейных объектов, а также линейных объектов, подлежащих реконструкции в связи с изменением их местоположения

Проект планировки территории линейного объекта – участок улично-дорожной сети вдоль Малого кольца Московской железной дороги (Московского центрального кольца) от Северо-Восточной хорды до Ленинградского шоссе подготовлен в соответствии с Законом города Москвы от 5 мая 2010 г. № 17 «О Генеральном плане города Москвы», на основании распоряжения Москомархитектуры от 30 марта 2022 г. № 472 «О подготовке проекта планировки территории линейного объекта – участок улично-дорожной сети вдоль Малого кольца Московской железной дороги (Московского центрального кольца) от Северо-Восточной хорды до Ленинградского шоссе».

В соответствии с Законом города Москвы от 5 мая 2010 г. № 17 «О Генеральном плане города Москвы» и СП 42.13330.2016 «СНиП 2.07.01-89* Градостроительство. Планировка и застройка городских и сельских поселений» рассматриваемые участки улично-дорожной сети имеют следующие категории:

- Северо-Восточная хорда, Ленинградское шоссе – магистральные улицы общегородского значения I класса;
- проектируемая магистраль вдоль Малого кольца Московской железной дороги (Московского центрального кольца) (далее – МЦК) от Северо-Восточной хорды до Ленинградского шоссе – магистральная улица общегородского значения III класса;
- Нарвская улица, улица Клары Цеткин – магистральные улицы общегородского значения II класса;
- Онежская улица, Михалковская улица, Лихоборская набережная, Автомоторная улица – магистральные улицы районного значения;
- 2-й Лихачёвский переулоч, Выборгская улица, Головинское шоссе, улица Адмирала Макарова, местная улица от улицы Адмирала Макарова до МЦК (до пересечения с Нарвской улицей), Нарвская улица от МЦК до Нарвской улицы – улицы местного значения.

Проектом планировки территории линейного объекта предусматриваются:

- строительство направленных эстакад с Северо-Восточной хорды на проектируемую магистраль;
- строительство съезда с левоповоротного путепровода;
- реконструкция разворотного съезда под Северо-Восточную хорду;
- строительство участка проектируемой магистрали вдоль МЦК от Северо-Восточной хорды до примыкания к Лихоборской набережной;
- реконструкция участка Лихоборской набережной от примыкания к проектируемой магистрали до Автомоторной улицы;
- строительство участка проектируемой магистрали вдоль МЦК от Лихоборской набережной до Автомоторной улицы;
- реконструкция участка Автомоторной улицы;

- строительство участка проектируемой магистрали вдоль МЦК от Автомоторной улицы до 2-го Лихачёвского переулоча;

- реконструкция участка 2-го Лихачёвского переулоча;
 - реконструкция и строительство участка проектируемой магистрали вдоль МЦК от 2-го Лихачёвского переулоча до Михалковской улицы;
 - реконструкция участка Михалковской улицы от Онежской улицы до ЖК «Михалковский»;
 - строительство участка проектируемой магистрали вдоль МЦК от ЖК «Михалковский» до Нарвской улицы;
 - реконструкция участка Михалковской улицы от ЖК «Михалковский» до Нарвской улицы;
 - реконструкция участка Головинского шоссе на примыкании к Нарвской улице;
 - реконструкция участка Нарвской улицы от Михалковской улицы до проектируемой магистрали;
 - строительство эстакады по основному ходу Нарвской улицы;
 - строительство правоповоротной эстакады с Нарвской улицы на Новопетровский проезд;
 - реконструкция участка улицы Клары Цеткин от проезда Черепановых до Старопетровского проезда;
 - реконструкция и строительство участка Новопетровского проезда и проезда Черепановых;
 - реконструкция участка Нарвской улицы от МЦК до Нарвской улицы;
 - строительство улицы местного значения – продление от улицы Адмирала Макарова до МЦК (до пересечения с Нарвской улицей);
 - строительство улицы местного значения от улицы Адмирала Макарова до МЦК;
 - реконструкция участка улицы Адмирала Макарова от Выборгской улицы до проектируемой магистрали;
 - строительство участка проектируемой магистрали вдоль МЦК от Нарвской улицы до Ленинградского шоссе;
 - реконструкция Старопетровского проезда;
 - строительство проезда к локальному очистному сооружению № 4;
 - строительство проездов и съездов внутреннего пользования;
 - строительство объектов пешеходной инфраструктуры;
 - устройство остановочных пунктов наземного городского пассажирского транспорта (далее – НГПТ).
- Необходимость устройства карманов для остановочных пунктов НГПТ, а также их местоположение может быть уточнено на последующих стадиях проектирования.
- В соответствии с СП 396.1325800.2018 «Улицы и дороги населенных пунктов. Правила градостроительного проектирования» пропускная способность проектируемых участков улично-дорожной сети (суммарно в одном направлении) составит:
- Северо-Восточная хорда – 5400 приведенных транспортных единиц;
 - Лихоборская набережная – 1520–2160 приведенных транспортных единиц;
 - Михалковская улица – 1520–2160 приведенных транспортных единиц;
 - Онежская улица – 1520–2160 приведенных транспортных единиц;

– проектируемая магистраль вдоль МЦК от Северо-Восточной хорды до Ленинградского шоссе – 1520–2160 приведенных транспортных единиц;

– Нарвская улица – 800–2160 приведенных транспортных единиц;

– Автомоторная улица – 800–2160 приведенных транспортных единиц;

– Ленинградское шоссе – 6880–8400 приведенных транспортных единиц;

– Старопетровский проезд – 800 приведенных транспортных единиц.

В соответствии с расчетами транспортной модели Москвы и Московского региона, созданной на базе лицензионного программного комплекса «ЕММЕ», интенсивность движения транспорта проектируемых участков улично-дорожной сети (в одном направлении) составит:

– Северо-Восточная хорда – 2700–4300 приведенных транспортных единиц в час пик;

– Лихоборская набережная – 900–2200 приведенных транспортных единиц в час пик;

– Михалковская улица – 1200–2200 приведенных транспортных единиц в час пик;

– Онежская улица – 900–1600 приведенных транспортных единиц в час пик;

– проектируемая магистраль вдоль МЦК от Северо-Восточной хорды до Ленинградского шоссе – 950–2200 приведенных транспортных единиц в час пик;

– Нарвская улица – 800–2600 приведенных транспортных единиц в час пик;

– Автомоторная улица – 500–1100 приведенных транспортных единиц в час пик;

– Ленинградское шоссе – 3500–7000 приведенных транспортных единиц в час пик;

– Старопетровский проезд – 550 приведенных транспортных единиц в час пик.

В целях развития инженерного обеспечения территории потребуется осуществить:

1) теплоснабжение:

– переустройство $2Ду=600$ мм;

– переустройство $2Ду=400$ мм;

– переустройство $2Ду=300$ мм;

– переустройство $2Ду=200$ мм;

– переустройство $2Ду=150$ мм;

– переустройство $2Ду=100$ мм;

– переустройство $2Ду=50$ мм;

– переустройство $2Ду=80$ мм;

– переустройство $2Ду=125+Ду=100+Ду=80$ мм;

2) водоотведение:

– прокладку сети дождевой канализации $Д=300$ мм;

– прокладку сети дождевой канализации $Д=400$ мм;

– прокладку сети дождевой канализации $Д=500$ мм;

– прокладку сети дождевой канализации $Д=600$ мм;

– прокладку сети дождевой канализации $Д=800$ мм;

– прокладку сети дождевой канализации $Д=1000$ мм;

– прокладку сети дождевой канализации $Д=1200$ мм;

– прокладку сети дождевой канализации $Д=1400$ мм;

– перекладку сети дождевой канализации $Д=400$ мм;

– перекладку сети дождевой канализации $Д=500$ мм;

– перекладку сети дождевой канализации $Д=600$ мм;

– перекладку сети дождевой канализации $Д=800$ мм;

– перекладку сети дождевой канализации $Д=1000$ мм;

– строительство четырех локальных очистных сооружений;

– устройство участка открытого русла;

3) канализование:

– перекладку канализации $Д=900$ мм;

– перекладку канализации $Д=1000$ мм;

– перекладку канализации $Д=1500$ мм;

– перекладку канализации $Д=456$ мм;

– перекладку канализации $Д=500$ мм;

– перекладку канализации $Д=450$ мм;

– перекладку канализации $Д=400$ мм;

– перекладку канализации $Д=250$ мм;

– перекладку канализации $Д=200$ мм;

– перекладку канализации $Д=150$ мм;

– перекладку канализации $Д=189$ мм;

– прокладку канализации $Д=200-300$ мм;

4) газоснабжение:

– перекладку газопровода высокого давления $Д=800$ мм;

– перекладку газопровода среднего давления $Д=600$ мм;

– перекладку газопровода среднего давления $Д=200$ мм;

– перекладку газопровода среднего давления $Д=150$ мм;

– перекладку газопровода среднего давления $Д=100$ мм;

5) водоснабжение:

– перекладку водопровода $Д=1400$ мм;

– перекладку водопровода $Д=1000$ мм;

– перекладку водопровода $Д=900$ мм;

– перекладку водопровода $Д=600$ мм;

– перекладку водопровода $Д=300$ мм;

– перекладку водопровода $Д=250$ мм;

– перекладку водопровода $Д=150$ мм;

– перекладку водопровода $Д=75$ мм;

– перекладку водопровода $2Д=150$ мм;

– перекладку водопровода $Д=180$ мм;

– перекладку водопровода $Д=200$ мм;

– перекладку водопровода $Д=400$ мм;

– перекладку водопровода $Д=325$ мм;

– перекладку водопровода $Д=100$ мм;

– прокладку водопровода $2Д=100-200$ мм, $ДУ=300$ мм;

6) электроснабжение:

– перекладку кабельных линий МЭТ;

– устройство воздушной линии электропередачи напряжением 110 кВ «Новобратцево-Коптево I ц.» в воздушное исполнение (одноцепная линия);

– строительство анкерной угловой опоры 110 кВ направлением «Новобратцево-Коптево I ц.»;

– перекладку воздушной линии электропередачи напряжением 110 кВ «Новобратцево-Коптево II ц.» в воздушное исполнение (одноцепная линия);

– строительство трех анкерных угловых опор 110 кВ направлением «Новобратцево-Коптево II ц.» (на одну цепь);

– перекладку кабельных линий электропередачи напряжением 0,4-20 кВ;

– прокладку кабельных линий электропередачи напряжением 0,4 кВ (присоединение очистных сооружений);

– переустройство трех трансформаторных подстанций;

– устройство трансформаторной подстанции;

– переустройство распределительной трансформаторной подстанции;

– переустройство вентиляционных камер кабельного коллектора;

– прокладку и переустройство сетей и сооружений наружного освещения;

7) телефонизация: перекладку 1–48-отверстной телефонной канализации.

Мероприятия по инженерному обеспечению территории (в том числе по перекладке, переустройству и реконструкции существующих сетей с сохранением обеспечения потребителей) и параметры инженерных коммуникаций уточняются на последующих стадиях проектирования в соответствии с техническими условиями эксплуатирующих организаций.

Проектом планировки территории предусмотрены мероприятия по обеспечению сохранности и эксплуатационной надежности существующих инженерных коммуникаций, которые попадают в зону проведения работ и не подлежат переустройству. Мероприятия по сохранению и реконструкции существующих инженерных коммуникаций с разработкой специальных мероприятий определяются на следующих стадиях проектирования.

Общий объем работ по перекладке, переустройству инженерных коммуникаций определяется на последующих стадиях проектирования.

На дальнейших стадиях проектирования при невозможности выполнения нормативных требований актуального перечня национальных стандартов и сводов правил требуется разработка специальных технических условий.

Проектом планировки территории предусмотрено благоустройство территории после завершения строительно-монтажных работ с восстановлением почвенно-растительного слоя.

Для повышения качества городской среды, обеспечения безопасности пешеходов при реализации планировочных решений определены границы проведения мероприятий по комплексному благоустройству территории общей площадью не менее 33,74 га, предусматривающих благоустройство территории вдоль улично-дорожной сети с организацией комфортного пешеходного и велосипедного движения на участках, прилегающих к проектируемой проезжей части.

Предложения по планируемому изъятию в установленном законом порядке земельных участков, расположенных в границах зон планируемого размещения линейных объектов, а также установлению сервитута для обеспечения строительства и эксплуатации линейных объектов представлены в проекте межевания территории.

Основные планировочные характеристики проекта планировки территории линейного объекта

№ п/п	Перечень основных планировочных характеристик	Содержание планировочных характеристик
1	Основание подготовки проекта планировки территории линейного объекта	1. Закон города Москвы от 5 мая 2010 г. № 17 «О Генеральном плане города Москвы». 2. Распоряжение Москомархитектуры от 30 марта 2022 г. № 472 «О подготовке проекта планировки территории линейного объекта – участок улично-дорожной сети вдоль Малого кольца Московской железной дороги (Московского центрального кольца) от Северо-Восточной хорды до Ленинградского шоссе»
2	Перечень проектов планировки территории, выполненных на прилегающую территорию	1. Постановление Правительства Москвы от 19 апреля 2016 г. № 181-ПП «Об утверждении проекта планировки территории транспортно-пересадочного узла «Войковская». 2. Постановление Правительства Москвы от 22 марта 2018 г. № 214-ПП «Об утверждении проекта планировки территории линейного объекта участка улично-дорожной сети – участок Северо-Восточной хорды от железнодорожных путей Октябрьского направления Московской железной дороги до железнодорожных путей Ярославского направления Московской железной дороги». 3. Постановление Правительства Москвы от 19 февраля 2020 г. № 132-ПП «Об утверждении проекта планировки территории линейного объекта участка транспортной инфраструктуры – терминально-логистический центр «Ховрино» с развитием улично-дорожной сети». 4. Постановление Правительства Москвы от 8 декабря 2022 г. № 2767-ПП «Об утверждении проекта планировки территории части производственной зоны № 44 «Братцево». 5. Постановление Правительства Москвы от 7 декабря 2023 г. № 2415-ПП «Об утверждении проекта планировки территории, прилегающей к Московским центральным диаметрам: МЦД-3 «Зеленоград – Раменское», участок от станции «Моссельмаш» до Валаамской улицы»

№ п/п	Перечень основных планировочных характеристик	Содержание планировочных характеристик
3	Категория линейного объекта	Северо-Восточная хорда, Ленинградское шоссе – магистральные улицы общегородского значения I класса. Проектируемая магистраль вдоль МЦК от Северо-Восточной хорды до Ленинградского шоссе – магистральная улица общегородского значения III класса. Нарвская улица, улица Клары Цеткин – магистральные улицы общегородского значения II класса. Онежская улица, Михалковская улица, Лихоборская набережная, Автомоторная улица – магистральные улицы районного значения. 2-й Лихачёвский переулок, Выборгская улица, Головинское шоссе, улица Адмирала Макарова, местная улица от улицы Адмирала Макарова до МЦК (до пересечения с Нарвской улицей), Нарвская улица от МЦК до Нарвской улицы – улицы местного значения
4	Вид работ	Строительство, реконструкция
5	Краткое описание транспортно-планировочного решения	Строительство и реконструкция улично-дорожной сети для обслуживания существующей и проектируемой жилой застройки вдоль МЦК
6	Планировочные показатели линейного объекта	
6.1	Направленные эстакады с Северо-Восточной хорды на проектируемую магистраль	Строительство
	Протяженность	1830,00 м (подлежит уточнению на последующих стадиях проектирования)
	Количество полос движения	1
	Движение наземного городского пассажирского транспорта	Не предусматривается
	Тротуары	При необходимости
6.1.1	Левоповоротный и правоповоротный путепроводы	Строительство
	Протяженность	960,00 м (подлежит уточнению на последующих стадиях проектирования)
	Количество полос движения	1
	Движение наземного городского пассажирского транспорта	Не предусматривается
	Тротуары	При необходимости
6.1.2	Переходно-скоростные полосы на Северо-Восточной хорде	Реконструкция
	Протяженность	590,00 м (подлежит уточнению на последующих стадиях проектирования)
	Количество полос движения	1
	Движение наземного городского пассажирского транспорта	Не предусматривается
	Тротуары	При необходимости
6.2	Съезд с левоповоротного путепровода	Строительство

№ п/п	Перечень основных планировочных характеристик	Содержание планировочных характеристик
	Протяженность	155,00 м (подлежит уточнению на последующих стадиях проектирования)
	Количество полос движения	1
	Движение наземного городского пассажирского транспорта	Не предусматривается
	Тротуары	При необходимости
6.3	Разворотный съезд под Северо-Восточную хорду	Реконструкция
	Протяженность	90,00 м (подлежит уточнению на последующих стадиях проектирования)
	Количество полос движения	1
	Движение наземного городского пассажирского транспорта	Предусматривается
	Остановочные пункты наземного городского пассажирского транспорта	Не предусматриваются
	Тротуары	При необходимости
6.4	Участок проектируемой магистрали вдоль МЦК от Северо-Восточной хорды до примыкания к Лихоборской набережной	Строительство, реконструкция
	Протяженность	965,00 м (подлежит уточнению на последующих стадиях проектирования)
6.4.1	Участок улицы местного значения от проектируемой магистрали вдоль МЦК до существующего внеуличного пешеходного перехода через Северо-Восточную хорду	Строительство
	Протяженность	400,00 м (подлежит уточнению на последующих стадиях проектирования)
6.4.1.1	Участок улицы местного значения от проектируемой магистрали вдоль МЦК до въезда в транспортно-пересадочный узел «Лихоборы»	Строительство
	Протяженность	200,00 м (подлежит уточнению на последующих стадиях проектирования)
	Количество полос движения	1 в каждом направлении
	Движение наземного городского пассажирского транспорта	Предусматривается
	Остановки общественного транспорта	Не предусматриваются
	Тротуары	При необходимости
6.4.1.2	Участок улицы местного значения от транспортно-пересадочного узла «Лихоборы» до существующего внеуличного пешеходного перехода через Северо-Восточную хорду	Строительство
	Протяженность	200,00 м (подлежит уточнению на последующих стадиях проектирования)
	Количество полос движения	1 в одном направлении

№ п/п	Перечень основных планировочных характеристик	Содержание планировочных характеристик
	Движение наземного городского пассажирского транспорта	Предусматривается
	Остановки общественного транспорта	Не предусматриваются
	Тротуары	При необходимости
6.4.2	Левопопоротный съезд с Валаамской улицы на проектируемую магистраль	Реконструкция
	Протяженность	150,00 м (подлежит уточнению на последующих стадиях проектирования)
	Количество полос движения	1
	Движение наземного городского пассажирского транспорта	Предусматривается
	Остановочные пункты наземного городского пассажирского транспорта	Не предусматриваются
	Тротуары	При необходимости
6.4.3	Въезд на правоповоротный путепровод	Строительство
	Протяженность	130,00 м (подлежит уточнению на последующих стадиях проектирования)
	Количество полос движения	1
	Движение наземного городского пассажирского транспорта	Не предусматривается
	Тротуары	При необходимости
6.4.4	Участок магистрали вдоль МЦК от Северо-Восточной хорды до примыкания к Лихоборской набережной	Реконструкция
	Протяженность	285,00 м (подлежит уточнению на последующих стадиях проектирования)
	Количество полос движения	2–3 в каждом направлении
	Движение наземного городского пассажирского транспорта	Предусматривается
	Остановочные пункты наземного городского пассажирского транспорта	Предусматриваются
	Тротуары	3,00 м (при необходимости)
6.5	Участок Лихоборской набережной от примыкания к проектируемой магистрали до Автомоторной улицы	Реконструкция
	Протяженность	560,00 м (подлежит уточнению на последующих стадиях проектирования)
	Количество полос движения	2–3 в каждом направлении
	Движение наземного городского пассажирского транспорта	Предусматривается
	Остановочные пункты наземного городского пассажирского транспорта	Предусматриваются
	Тротуары	2,25 м (при необходимости)

№ п/п	Перечень основных планировочных характеристик	Содержание планировочных характеристик
6.6	Участок проектируемой магистрали вдоль МЦК от Лихоборской набережной до Автомоторной улицы	Строительство
	Протяженность	545,00 м (подлежит уточнению на последующих стадиях проектирования)
	Количество полос движения	2–3 в каждом направлении
	Движение наземного городского пассажирского транспорта	Предусматривается
	Остановочные пункты наземного городского пассажирского транспорта	Предусматриваются
	Тротуары	3,00 м (при необходимости)
6.7	Участок Автомоторной улицы	Реконструкция
	Протяженность	300,00 м (подлежит уточнению на последующих стадиях проектирования)
	Количество полос движения	2–3 в каждом направлении
	Движение наземного городского пассажирского транспорта	Предусматривается
	Остановочные пункты наземного городского пассажирского транспорта	Предусматриваются
	Тротуары	3,00 м
6.8	Участок проектируемой магистрали вдоль МЦК от Автомоторной улицы до 2-го Лихачёвского переулка	Строительство
	Протяженность	630,00 м (подлежит уточнению на последующих стадиях проектирования)
	Количество полос движения	2–3 в каждом направлении
	Движение наземного городского пассажирского транспорта	Предусматривается
	Остановочные пункты наземного городского пассажирского транспорта	Предусматриваются
	Тротуары	3,00 м (при необходимости)
6.9	Участок 2-го Лихачёвского переулка	Реконструкция
	Протяженность	300,00 м (подлежит уточнению на последующих стадиях проектирования)
	Количество полос движения	1–2 в каждом направлении
	Движение наземного городского пассажирского транспорта	Предусматривается
	Остановочные пункты наземного городского пассажирского транспорта	Предусматриваются
	Тротуары	2,00 м
6.10	Участок проектируемой магистрали вдоль МЦК от 2-го Лихачёвского переулка до Михалковской улицы	Строительство, реконструкция

№ п/п	Перечень основных планировочных характеристик	Содержание планировочных характеристик
	Протяженность	790,00 м (подлежит уточнению на последующих стадиях проектирования)
	Количество полос движения	2–3 в каждом направлении
6.10.1	Участок проектируемой магистрали вдоль МЦК от 2-го Лихачёвского переулка до Пакгаузного шоссе	Строительство
	Протяженность	290,00 м (подлежит уточнению на последующих стадиях проектирования)
	Количество полос движения	2–3 в каждом направлении
	Движение наземного городского пассажирского транспорта	Предусматривается
	Остановочные пункты наземного городского пассажирского транспорта	Не предусматриваются
	Тротуары	3,00 м
6.10.2	Пакгаузное шоссе	Реконструкция
	Протяженность	500,00 м (подлежит уточнению на последующих стадиях проектирования)
	Количество полос движения	2–3 в каждом направлении
	Движение наземного городского пассажирского транспорта	Предусматривается
	Остановочные пункты наземного городского пассажирского транспорта	Не предусматриваются
	Тротуары	3,00 м
6.11	Участок Михалковской улицы от Онежской улицы до ЖК «Михалковский»	Реконструкция
	Протяженность	680,00 м (подлежит уточнению на последующих стадиях проектирования)
	Количество полос движения	2–3 в каждом направлении
	Движение наземного городского пассажирского транспорта	Предусматривается
	Остановочные пункты наземного городского пассажирского транспорта	Предусматриваются
	Тротуары	3,00 м
6.12	Участок проектируемой магистрали вдоль МЦК от ЖК «Михалковский» до Нарвской улицы	Строительство
	Протяженность	1240,00 м (подлежит уточнению на последующих стадиях проектирования)
	Количество полос движения	2–3 в каждом направлении
	Движение наземного городского пассажирского транспорта	Предусматривается
	Остановочные пункты наземного городского пассажирского транспорта	Предусматриваются
	Тротуары	3,00 м

№ п/п	Перечень основных планировочных характеристик	Содержание планировочных характеристик
6.13	Участок Михалковской улицы от ЖК «Михалковский» до Нарвской улицы	Реконструкция
	Протяженность	640,00 м (подлежит уточнению на последующих стадиях проектирования)
	Количество полос движения	2–3 в каждом направлении
	Движение наземного городского пассажирского транспорта	Предусматривается
	Остановочные пункты наземного городского пассажирского транспорта	Предусматриваются
	Тротуары	2,25 м
6.14	Участок Головинского шоссе на примыкании к Нарвской улице	Реконструкция
	Протяженность	240,00 м (подлежит уточнению на последующих стадиях проектирования)
	Количество полос движения	2–3 в каждом направлении
	Движение наземного городского пассажирского транспорта	Предусматривается
	Остановочные пункты наземного городского пассажирского транспорта	Не предусматриваются
	Тротуары	2,00 м
6.15	Участок Нарвской улицы от Михалковской улицы до проектируемой магистрали	Реконструкция
	Протяженность	510,00 м (подлежит уточнению на последующих стадиях проектирования)
6.15.1	Участок Нарвской улицы от Михалковской улицы до проектируемой магистрали	Реконструкция
	Протяженность	350,00 м (подлежит уточнению на последующих стадиях проектирования)
	Количество полос движения	2–3 в каждом направлении
	Движение наземного городского пассажирского транспорта	Предусматривается
	Остановочные пункты наземного городского пассажирского транспорта	Предусматриваются
	Тротуары	3,00 м
6.15.2	Участок Выборгской улицы на примыкании к Головинскому шоссе	Реконструкция
	Протяженность	160,00 м (подлежит уточнению на последующих стадиях проектирования)
	Количество полос движения	1
	Движение наземного городского пассажирского транспорта	Не предусматривается
	Тротуары	3,00 м
6.15.3	Пешеходный лестничный сход с Коптевского путепровода с устройством лифта	Строительство

№ п/п	Перечень основных планировочных характеристик	Содержание планировочных характеристик
	Протяженность	35,00 м (подлежит уточнению на последующих стадиях проектирования)
6.16	Эстакада по основному ходу Нарвской улицы	Строительство
	Протяженность рассматриваемого участка	475,00 м (подлежит уточнению на последующих стадиях проектирования)
	Количество полос движения	2–3
	Движение наземного городского пассажирского транспорта	Предусматривается
	Остановочные пункты наземного городского пассажирского транспорта	Не предусматриваются
	Тротуары	При необходимости
6.17	Правоповоротная эстакада с Нарвской улицы на Новопетровский проезд	Строительство
	Протяженность	225,00 м (подлежит уточнению на последующих стадиях проектирования)
	Количество полос движения	1
	Движение наземного городского пассажирского транспорта	Не предусматривается
	Тротуары	При необходимости
6.18	Участок улицы Клары Цеткин от проезда Черепановых до Старопетровского проезда	Реконструкция
	Протяженность	440,00 м (подлежит уточнению на последующих стадиях проектирования)
	Количество полос движения	2–3 в каждом направлении
	Движение наземного городского пассажирского транспорта	Предусматривается
	Остановочные пункты наземного городского пассажирского транспорта	Предусматриваются
	Тротуары	3,00 м
6.19	Участок Новопетровского проезда и проезда Черепановых	Реконструкция, строительство
	Протяженность	855,00 м (подлежит уточнению на последующих стадиях проектирования)
6.19.1	Участок Новопетровского проезда от транспортно-пересадочного узла «Войковская» до Нарвской улицы	Реконструкция
	Протяженность	610,00 м (подлежит уточнению на последующих стадиях проектирования)
	Количество полос движения	2 в каждом направлении
	Движение наземного городского пассажирского транспорта	Не предусматривается
	Тротуары	2,25 м

№ п/п	Перечень основных планировочных характеристик	Содержание планировочных характеристик
6.19.2	Участок проезда Черепановых от Новопетровского проезда до территории МОЭСК	Строительство
	Протяженность	245,00 м (подлежит уточнению на последующих стадиях проектирования)
	Количество полос движения	3 в двух направлениях
	Движение наземного городского пассажирского транспорта	Не предусматривается
	Тротуар	2,25 м
6.19.3	Лестничные сходы с путепровода в створе Нарвской улицы с устройством лифта	Строительство
	Протяженность	35,00 м (подлежит уточнению на последующих стадиях проектирования)
6.20	Участок Нарвской улицы от МЦК до Нарвской улицы	Реконструкция
	Протяженность	450,00 м (подлежит уточнению на последующих стадиях проектирования)
	Количество полос движения	1–2 в каждом направлении
	Движение наземного городского пассажирского транспорта	Не предусматривается
	Остановочные пункты наземного городского пассажирского транспорта	Не предусматриваются
	Тротуары	2,00 м
6.21	Улица местного значения – продление от улицы Адмирала Макарова до МЦК (до пересечения с Нарвской улицей)	Строительство
	Протяженность	500,00 м (подлежит уточнению на последующих стадиях проектирования)
	Количество полос движения	1–2 в каждом направлении
	Движение наземного городского пассажирского транспорта	Не предусматривается
	Тротуары	2,00 м
6.22	Улица местного значения от улицы Адмирала Макарова до МЦК	Строительство
	Протяженность	920,00 м (подлежит уточнению на последующих стадиях проектирования)
	Количество полос движения	1–2 в каждом направлении
	Движение наземного городского пассажирского транспорта	Не предусматривается
	Тротуары	2,00 м
6.23	Участок улицы Адмирала Макарова от Выборгской улицы до проектируемой магистрали	Реконструкция
	Протяженность	870,00 м (подлежит уточнению на последующих стадиях проектирования)

№ п/п	Перечень основных планировочных характеристик	Содержание планировочных характеристик
	Количество полос движения	2 в каждом направлении
	Движение наземного городского пассажирского транспорта	Предусматривается
	Остановочные пункты наземного городского пассажирского транспорта	Предусматриваются
	Тротуары	Требуются 2,25 м
6.24	Участок проектируемой магистрали вдоль МЦК от Нарвской улицы до Ленинградского шоссе	Строительство
	Протяженность	880,00 м (подлежит уточнению на последующих стадиях проектирования)
	Количество полос движения	2_3 в каждом направлении
	Движение наземного городского пассажирского транспорта	Предусматривается
	Остановочные пункты наземного городского пассажирского транспорта	Предусматриваются
	Тротуары	3,00 м
6.25	Старопетровский проезд	Реконструкция
	Протяженность	370,00 м (подлежит уточнению на последующих стадиях проектирования)
	Количество полос движения	1_2 в каждом направлении
	Движение наземного городского пассажирского транспорта	Предусматривается
	Остановочные пункты наземного городского пассажирского транспорта	Предусматриваются
	Тротуары	2,25 м
6.26	Проезд к локальному очистному сооружению № 4	Строительство
	Протяженность	90,00 м (подлежит уточнению на последующих стадиях проектирования)
	Количество полос движения	1 в каждом направлении
	Движение наземного городского пассажирского транспорта	Не предусматривается
	Остановочные пункты наземного городского пассажирского транспорта	Не предусматриваются
	Тротуары	Не предусматриваются
6.27	Проезды и съезды внутреннего пользования	Строительство
	Протяженность	1355,00 м (подлежит уточнению на последующих стадиях проектирования)
	Количество полос движения	1 в каждом направлении
	Движение наземного городского пассажирского транспорта	При необходимости

№ п/п	Перечень основных планировочных характеристик	Содержание планировочных характеристик
	Остановочные пункты наземного городского пассажирского транспорта	При необходимости
	Тротуары	При необходимости
6.28	Объекты пешеходной инфраструктуры	Строительство
	Ширина	2,25 м
	Протяженность	490,0 м (подлежит уточнению на последующих стадиях проектирования)
7	Организация движения транспорта и пешеходов	Средства организации движения транспорта и пешеходов необходимо предусмотреть в соответствии с требованиями СП 42.13330.2016 «СНиП 2.07.01-89* Градостроительство. Планировка и застройка городских и сельских поселений», в том числе для маломобильных групп населения в соответствии с СП 59.13330.2020 «СНиП 35-01-2001 Доступность зданий и сооружений для маломобильных групп населения». В местах пересечения пешеходных путей с проезжей частью улиц и дорог предусматривается пониженный борд
7.1	Светофорные объекты	Предусматриваются
7.2	Наземные пешеходные переходы	Предусматриваются
8	Велодорожные сети	Предусматриваются
9	Мероприятия по благоустройству и озеленению территории	Предусматриваются

2.2. Перечень субъектов Российской Федерации, перечень муниципальных районов, городских округов в составе субъектов Российской Федерации, перечень поселений, населенных пунктов, внутригородских территорий городов федерального значения, на территориях которых устанавливаются зоны планируемого размещения линейных объектов

Зоны планируемого размещения линейных объектов и зоны планируемого размещения линейных объектов, подлежащих реконструкции в связи с изменением их местоположения, расположены в районах Коптево, Левобережный, Западное Дегунино и Войковском, Головинском, Тимирязевском районах города Москвы.

2.3. Перечень координат характерных точек границ зон планируемого размещения линейных объектов

№ точки	Координаты точки (система координат, используемая для ведения Единого государственного реестра недвижимости (МСК-77))	
	X	Y
1	2	3
1	20392.38	3235.76
2	20443.43	3182.38
3	20448.73	3177.25
4	20454.41	3172.54
5	20459.09	3170.07
6	20464.39	3168.50
7	20469.90	3168.03
8	20475.39	3168.67
9	20480.64	3170.41
10	20485.43	3173.16
11	20489.57	3176.82
12	20492.89	3181.24
13	20495.25	3186.24
14	20496.57	3191.61
15	20496.77	3197.14
16	20495.86	3202.59
17	20493.87	3207.75
18	20490.88	3212.40
19	20487.02	3216.36
20	20488.65	3220.18
21	20511.29	3201.08
22	20511.83	3195.39
23	20511.51	3190.21
24	20510.56	3185.11
25	20509.00	3180.16
26	20506.84	3175.44
27	20504.12	3171.02
28	20500.88	3166.96
29	20497.17	3163.34
30	20493.04	3160.19
31	20488.56	3157.57
32	20483.80	3155.52
33	20487.85	3153.39
34	20498.11	3147.99
35	20507.69	3141.46
36	20517.28	3134.94
37	20526.06	3127.37

№ точки	Координаты точки (система координат, используемая для ведения Единого государственного реестра недвижимости (МСК-77))	
	X	Y
1	2	3
38	20595.11	3067.85
39	20608.20	3054.02
40	20618.24	3037.84
41	20632.01	3031.84
42	20635.41	3015.87
43	20636.90	2997.24
44	20638.72	2985.71
45	20639.00	2993.09
46	20651.78	2983.76
47	20663.64	2976.41
48	20688.80	2956.06
49	20684.62	2950.35
50	20691.85	2952.78
51	20704.17	2960.54
52	20715.20	2970.33
53	20728.98	2984.68
54	20734.05	2994.82
55	20735.14	3005.66
56	20734.09	3019.91
57	20606.49	3148.14
58	20457.40	3280.18
59	20419.35	3312.62
60	20366.75	3359.45
61	20341.08	3376.71
62	20360.35	3309.99
63	20377.66	3263.75
64	20387.76	3243.43
65	18519.78	-71.18
66	18515.19	-86.70
67	18414.54	-339.94
68	18414.87	-351.48
69	18560.49	-416.21
70	18565.06	-404.97
71	18578.69	-410.60
72	18570.21	-431.48
73	18555.15	-468.56
74	18549.43	-482.70

№ точки	Координаты точки (система координат, используемая для ведения Единого государственного реестра недвижимости (МСК-77))	
	X	Y
1	2	3
75	18535.87	-476.82
76	18545.43	-453.29
77	18490.31	-428.79
78	18411.46	-393.74
79	17906.07	-169.19
80	17900.51	-167.04
81	17892.05	-164.17
82	17883.46	-161.73
83	17877.67	-160.34
84	17868.91	-158.62
85	17863.02	-157.71
86	17857.11	-157.00
87	17851.18	-156.49
88	17842.26	-156.09
89	17833.33	-156.14
90	17827.38	-156.41
91	17818.48	-157.20
92	17812.58	-157.97
93	17803.78	-159.49
94	17797.96	-160.75
95	17789.31	-162.99
96	17780.79	-165.66
97	17773.80	-168.22
98	17766.92	-171.05
99	17758.83	-174.83
100	17750.93	-179.00
101	17743.25	-183.57
102	17748.69	-192.14
103	17740.77	-197.29
104	17734.01	-189.80
105	17731.00	-192.01
106	17722.64	-198.47
107	17713.97	-205.58
108	17720.57	-213.14
109	17711.93	-220.70
110	17705.31	-213.14
111	17698.69	-219.23
112	17695.39	-222.39

№ точки	Координаты точки (система координат, используемая для ведения Единого государственного реестра недвижимости (МСК-77))	
	X	Y
1	2	3
113	17702.34	-229.68
114	17694.05	-237.91
115	17686.85	-230.90
116	17681.32	-236.72
117	17675.35	-243.29
118	17672.59	-246.44
119	17659.94	-240.01
120	17626.09	-286.65
121	17622.12	-290.90
122	17629.42	-297.74
123	17613.86	-314.37
124	17606.56	-307.54
125	17540.21	-378.49
126	17513.18	-362.37
127	17566.76	-292.30
128	17598.21	-260.77
129	17605.12	-253.84
130	17608.16	-250.79
131	17631.25	-227.63
132	17677.55	-181.19
133	18048.96	279.69
134	18069.40	298.68
135	18074.67	305.23
136	18329.80	621.82
137	18333.88	626.88
138	18330.82	629.46
139	18325.41	622.75
140	18294.92	629.16
141	18277.51	613.01
142	18243.61	590.00
143	18177.26	532.12
144	18152.67	505.63
145	18052.08	389.07
146	17984.03	299.49
147	17972.45	286.74
148	17971.25	285.71
149	17952.34	264.81
150	17939.90	250.73

№ точки	Координаты точки (система координат, используемая для ведения Единого государственного реестра недвижимости (МСК-77))	
	X	Y
1	2	3
151	17921.49	229.38
152	17905.44	210.53
153	17885.61	185.89
154	17846.69	137.34
155	17818.95	156.93
156	17830.61	171.25
157	17828.63	173.17
158	17846.28	191.70
159	17844.70	193.23
160	17870.42	225.34
161	17875.87	232.14
162	17900.07	263.12
163	17912.05	278.10
164	19055.76	913.27
165	19062.24	914.91
166	17920.61	288.43
167	17924.29	292.87
168	17936.79	307.42
169	17949.54	321.76
170	17962.55	335.86
171	17975.80	349.74
172	17985.89	359.99
173	18000.00	375.08
174	18042.00	420.00
175	18160.59	554.18
176	18164.80	558.95
177	19062.56	915.06
178	19089.41	928.17
179	19101.73	902.84
180	19102.96	899.58
181	19110.75	899.32
182	18194.01	592.00
183	18197.99	596.79
184	18250.92	660.58
185	18261.75	673.63
186	18268.80	681.60
187	18267.87	684.85
188	18258.65	696.26

№ точки	Координаты точки (система координат, используемая для ведения Единого государственного реестра недвижимости (МСК-77))	
	X	Y
1	2	3
189	18228.37	729.57
190	18175.42	787.01
191	18173.21	789.21
192	18155.97	792.70
193	18153.19	792.94
194	18146.42	795.65
195	18144.13	796.79
196	18141.06	799.24
197	18140.00	800.20
198	18119.97	819.84
199	18113.82	827.15
200	18077.36	861.37
201	17988.35	944.85
202	17906.84	1021.31
203	17906.21	1021.85
204	17905.46	1022.44
205	17904.67	1022.99
206	17903.85	1023.48
207	17903.00	1023.93
208	17902.13	1024.33
209	17901.23	1024.67
210	17900.31	1024.96
211	17899.38	1025.18
212	17898.43	1025.36
213	17897.48	1025.48
214	17896.53	1025.54
215	17895.56	1025.54
216	17894.61	1025.49
217	17893.65	1025.37
218	17892.71	1025.21
219	17891.77	1024.98
220	17890.85	1024.70
221	17889.96	1024.37
222	17889.08	1023.98
223	17888.22	1023.53
224	17887.40	1023.04
225	17886.60	1022.50
226	17885.85	1021.92

№ точки	Координаты точки (система координат, используемая для ведения Единого государственного реестра недвижимости (МСК-77))	
	X	Y
1	2	3
227	17885.12	1021.29
228	17884.44	1020.62
229	17883.79	1019.90
230	17883.20	1019.16
231	17882.64	1018.37
232	17882.14	1017.56
233	17881.68	1016.71
234	17881.28	1015.84
235	17880.82	1014.84
236	17874.51	1000.00
237	17837.57	913.59
238	17830.24	896.47
239	17823.84	897.79
240	17732.95	685.24
241	17716.68	694.49
242	17835.34	972.01
243	17862.64	1023.27
244	17862.81	1023.60
245	17863.13	1024.29
246	17871.89	1044.79
247	17872.11	1045.33
248	17872.31	1045.87
249	17872.48	1046.42
250	17872.63	1046.97
251	17872.77	1047.53
252	17872.88	1048.10
253	17872.97	1048.67
254	17873.03	1049.24
255	17873.08	1049.82
256	17873.10	1050.39
257	17873.10	1050.97
258	17873.08	1051.54
259	17873.03	1052.12
260	17872.97	1052.69
261	17872.88	1053.26
262	17872.77	1053.82
263	17872.64	1054.39
264	17872.49	1054.94

№ точки	Координаты точки (система координат, используемая для ведения Единого государственного реестра недвижимости (МСК-77))	
	X	Y
1	2	3
265	17872.31	1055.49
266	17872.12	1056.03
267	17871.90	1056.57
268	17871.67	1057.09
269	17871.41	1057.61
270	17871.14	1058.11
271	17870.84	1058.61
272	17870.53	1059.09
273	17870.20	1059.56
274	17869.85	1060.02
275	17869.56	1060.37
276	17893.33	1063.13
277	17902.50	1054.02
278	18006.95	961.90
279	18011.66	962.73
280	18032.70	966.46
281	18139.37	867.62
282	18148.04	868.31
283	18155.17	861.70
284	18160.50	839.71
285	18177.46	825.90
286	18186.76	823.48
287	18193.29	828.75
288	18199.35	831.94
289	18229.94	810.99
290	18264.99	778.12
291	18283.52	760.22
292	18281.89	758.41
293	18284.98	755.61
294	18286.58	757.27
295	18326.83	718.43
296	18332.13	722.99
297	18365.10	747.83
298	18365.31	747.37
299	18379.43	758.64
300	18418.34	787.96
301	18481.77	837.03
302	18493.81	828.00

№ точки	Координаты точки (система координат, используемая для ведения Единого государственного реестра недвижимости (МСК-77))	
	X	Y
1	2	3
303	18502.78	834.56
304	18521.44	827.85
305	18443.83	755.85
306	18416.23	733.94
307	18368.76	695.05
308	18356.05	683.98
309	18371.00	668.92
310	18374.67	672.72
311	18383.28	679.82
312	18413.01	704.17
313	18414.70	701.52
314	18454.60	732.29
315	18454.22	732.80
316	18532.05	792.31
317	18543.08	800.09
318	18554.30	807.58
319	18565.73	814.76
320	18577.34	821.64
321	18589.16	828.22
322	18710.89	893.91
323	18714.83	900.86
324	18740.89	912.37
325	18760.40	917.58
326	18781.06	920.29
327	18795.68	920.54
328	18809.42	920.15
329	18827.17	919.63
330	18847.63	921.09
331	18867.26	926.47
332	18884.95	935.43
333	18900.91	947.84
334	18908.64	956.04
335	18940.54	990.15
336	18946.18	997.43
337	18962.61	1019.93
338	19020.49	1061.77
339	19027.48	1066.82
340	19054.01	1079.60

№ точки	Координаты точки (система координат, используемая для ведения Единого государственного реестра недвижимости (МСК-77))	
	X	Y
1	2	3
341	19107.90	1095.19
342	19256.39	1172.10
343	19259.32	1172.02
344	19294.25	1186.54
345	19322.50	1202.10
346	19340.89	1217.58
347	19344.61	1218.30
348	19352.56	1226.89
349	19360.93	1237.13
350	19371.38	1252.26
351	19378.81	1265.23
352	19372.51	1269.18
353	19378.99	1282.94
354	19384.62	1299.92
355	19388.20	1317.45
356	19389.66	1335.27
357	19388.99	1353.15
358	19386.20	1370.82
359	19380.23	1397.95
360	19377.41	1413.77
361	19375.92	1429.35
362	19375.88	1429.78
363	19375.84	1430.60
364	19402.34	1493.06
365	19422.41	1526.21
366	19448.61	1564.43
367	19458.75	1557.45
368	19460.41	1559.07
369	19467.96	1569.59
370	19471.69	1574.29
371	19482.88	1588.39
372	19490.25	1597.86
373	19504.20	1616.06
374	19519.24	1638.44
375	19520.40	1640.53
376	19526.24	1652.92
377	19544.81	1683.35
378	19550.12	1691.82

№ точки	Координаты точки (система координат, используемая для ведения Единого государственного реестра недвижимости (МСК-77))	
	X	Y
1	2	3
379	19555.44	1700.29
380	19563.98	1714.14
381	19567.86	1721.13
382	19575.25	1734.71
383	19583.03	1751.57
384	19597.62	1788.72
385	19615.10	1835.53
386	19666.46	1986.93
387	19687.38	2051.77
388	19719.34	2115.46
389	19748.05	2134.95
390	19780.73	2146.61
391	19815.29	2149.70
392	19830.13	2148.86
393	19830.31	2154.54
394	19830.99	2174.97
395	19831.35	2185.29
396	19831.88	2200.74
397	19832.76	2227.00
398	19839.70	2281.44
399	19841.32	2294.16
400	19871.06	2290.37
401	19862.67	2224.60
402	19859.91	2142.12
403	19969.41	2131.46
404	19969.67	2133.53
405	19975.94	2132.95
406	20070.53	2132.61
407	20088.60	2133.10
408	20106.55	2135.09
409	20124.36	2137.93
410	20141.96	2141.84
411	20159.28	2146.79
412	20176.27	2152.77
413	20192.85	2159.76
414	20208.97	2167.72
415	20224.58	2176.62
416	20239.62	2186.44

№ точки	Координаты точки (система координат, используемая для ведения Единого государственного реестра недвижимости (МСК-77))	
	X	Y
1	2	3
417	20253.54	2196.74
418	20267.22	2208.16
419	20280.81	2220.99
420	20293.07	2234.07
421	20304.54	2247.86
422	20367.10	2326.59
423	20363.80	2329.28
424	20292.85	2385.96
425	20291.92	2384.78
426	20257.31	2412.43
427	20252.45	2416.31
428	20249.49	2418.67
429	20243.71	2423.29
430	20237.87	2427.95
431	20259.55	2455.09
432	20374.45	2366.85
433	20381.41	2364.47
434	20388.73	2358.63
435	20495.73	2493.36
436	20480.87	2587.73
437	20445.73	2581.87
438	20442.49	2596.54
439	20465.09	2600.31
440	20595.28	2622.03
441	20606.50	2618.16
442	20612.69	2625.93
443	20617.43	2637.86
444	20618.59	2640.75
445	20618.72	2646.10
446	20617.76	2653.07
447	20602.32	2746.89
448	20600.75	2756.15
449	20603.23	2756.63
450	20602.08	2764.46
451	20599.21	2765.94
452	20595.98	2785.79
453	20596.67	2799.25
454	20600.21	2868.36

№ точки	Координаты точки (система координат, используемая для ведения Единого государственного реестра недвижимости (МСК-77))	
	X	Y
1	2	3
455	20600.44	2938.35
456	20600.44	2986.21
457	20587.01	3020.30
458	20564.78	3044.16
459	20528.26	3083.34
460	20496.03	3111.23
461	20483.07	3101.69
462	20475.69	3116.67
463	20487.04	3125.13
464	20471.26	3137.31
465	20446.23	3156.57
466	20433.08	3170.78
467	20346.47	3261.34
468	20357.67	3272.06
469	20363.15	3266.33
470	20357.62	3282.16
471	20336.88	3336.21
472	20332.37	3346.99
473	20325.84	3360.25
474	20317.25	3378.08
475	20307.62	3400.48
476	20298.35	3425.30
477	20291.43	3446.88
478	20286.16	3465.97
479	20281.14	3487.50
480	20277.32	3507.54
481	20273.89	3530.78
482	20273.27	3536.03
483	20271.88	3596.29
484	20272.45	3622.09
485	20274.47	3647.93
486	20275.21	3655.29
487	20292.86	3650.01
488	20307.36	3648.70
489	20315.78	3647.68
490	20315.44	3644.85
491	20314.51	3637.12
492	20313.03	3624.83

№ точки	Координаты точки (система координат, используемая для ведения Единого государственного реестра недвижимости (МСК-77))	
	X	Y
1	2	3
493	20311.43	3602.69
494	20311.43	3562.74
495	20318.53	3511.22
496	20324.42	3483.08
497	20326.15	3476.10
498	20328.56	3467.12
499	20330.67	3459.76
500	20332.35	3454.20
501	20334.10	3448.67
502	20335.92	3443.15
503	20338.37	3436.04
504	20341.93	3426.35
505	20345.83	3416.38
506	20348.56	3409.78
507	20352.73	3401.22
508	20357.74	3392.58
509	20363.38	3384.38
510	20369.68	3376.55
511	20376.51	3369.27
512	20388.19	3358.15
513	20438.78	3314.68
514	20492.76	3268.27
515	20497.71	3264.02
516	20532.89	3233.78
517	20532.66	3233.48
518	20558.67	3211.39
519	20562.33	3207.77
520	20613.19	3161.51
521	20735.54	3040.90
522	20742.28	3032.08
523	20746.58	3022.95
524	20748.96	3013.14
525	20749.33	3003.17
526	20747.28	2992.86
527	20743.18	2979.30
528	20736.51	2970.93
529	20726.05	2959.97
530	20719.82	2953.97

№ точки	Координаты точки (система координат, используемая для ведения Единого государственного реестра недвижимости (МСК-77))	
	X	Y
1	2	3
531	20709.87	2946.16
532	20698.29	2939.21
533	20692.68	2936.55
534	20683.93	2933.15
535	20673.57	2929.95
536	20663.01	2924.83
537	20653.93	2917.80
538	20646.91	2909.71
539	20644.00	2905.17
540	20641.26	2888.24
541	20640.82	2879.31
542	20639.48	2853.10
543	20669.08	2851.03
544	20682.56	2845.63
545	20682.27	2836.09
546	20683.62	2832.07
547	20674.82	2831.31
548	20674.49	2840.30
549	20668.20	2841.97
550	20638.98	2843.38
551	20634.72	2760.15
552	20634.74	2758.76
553	20634.86	2757.68
554	20635.07	2756.61
555	20647.45	2695.27
556	20644.81	2677.28
557	20643.64	2661.78
558	20649.77	2618.75
559	20658.07	2568.55
560	20670.08	2495.85
561	20680.58	2426.32
562	20685.44	2393.92
563	20703.99	2394.91
564	20702.97	2426.90
565	20696.65	2451.11
566	20697.18	2471.28
567	20693.22	2496.10
568	20693.05	2498.25

№ точки	Координаты точки (система координат, используемая для ведения Единого государственного реестра недвижимости (МСК-77))	
	X	Y
1	2	3
569	20693.12	2503.39
570	20694.04	2508.49
571	20695.23	2512.26
572	20696.85	2515.88
573	20708.04	2528.95
574	20711.02	2527.80
575	20722.26	2529.61
576	20724.27	2536.26
577	20722.38	2544.59
578	20720.08	2553.56
579	20718.02	2560.03
580	20716.29	2574.56
581	20711.38	2594.06
582	20708.74	2613.99
583	20709.52	2615.58
584	20701.94	2664.48
585	20700.61	2676.80
586	20699.86	2677.31
587	20699.76	2679.44
588	20697.85	2706.34
589	20693.46	2716.58
590	20691.54	2722.40
591	20688.60	2733.59
592	20692.23	2734.50
593	20691.46	2738.93
594	20701.73	2740.71
595	20723.14	2603.88
596	20735.88	2532.29
597	20735.73	2529.46
598	20733.21	2527.47
599	20734.14	2520.43
600	20725.46	2518.59
601	20719.20	2515.58
602	20715.69	2513.59
603	20712.76	2510.83
604	20710.57	2507.45
605	20709.25	2503.64
606	20708.88	2499.63

№ точки	Координаты точки (система координат, используемая для ведения Единого государственного реестра недвижимости (МСК-77))	
	X	Y
1	2	3
607	20715.44	2432.98
608	20718.89	2408.93
609	20719.73	2399.83
610	20719.70	2390.65
611	20718.94	2384.91
612	20718.03	2381.33
613	20707.21	2344.84
614	20707.29	2337.19
615	20693.75	2332.79
616	20701.69	2269.59
617	20706.20	2209.15
618	20708.72	2175.44
619	20708.35	2173.41
620	20714.28	2094.74
621	20680.17	2135.26
622	20676.28	2212.69
623	20685.10	2214.02
624	20684.44	2218.31
625	20659.50	2380.66
626	20646.45	2465.59
627	20631.32	2564.13
628	20617.43	2582.15
629	20606.85	2568.82
630	20607.14	2567.67
631	20508.36	2443.27
632	20500.79	2442.35
633	20501.59	2436.36
634	20419.98	2333.66
635	20431.40	2324.54
636	20444.05	2313.85
637	20512.56	2256.04
638	20490.48	2226.14
639	20449.69	2259.03
640	20414.77	2286.96
641	20414.55	2286.68
642	20397.46	2300.50
643	20333.99	2220.82
644	20320.06	2205.18

№ точки	Координаты точки (система координат, используемая для ведения Единого государственного реестра недвижимости (МСК-77))	
	X	Y
1	2	3
645	20304.47	2189.69
646	20290.04	2176.96
647	20272.65	2163.35
648	20255.28	2151.41
649	20238.00	2140.97
650	20219.77	2131.36
651	20200.47	2122.62
652	20181.51	2115.35
653	20162.19	2109.20
654	20141.41	2103.93
655	20121.89	2100.19
656	20101.00	2097.43
657	20080.14	2095.95
658	20059.18	2095.45
659	19948.84	2101.93
660	19858.74	2107.13
661	19853.74	1994.33
662	19824.98	1995.26
663	19826.53	2025.34
664	19828.19	2091.17
665	19828.78	2108.96
666	19813.79	2109.73
667	19801.48	2109.41
668	19789.30	2107.54
669	19777.46	2104.14
670	19766.15	2099.27
671	19755.54	2093.02
672	19745.80	2085.47
673	19737.10	2076.75
674	19718.03	2057.03
675	19709.32	2041.53
676	19708.17	2036.75
677	19705.58	2024.31
678	19702.50	2009.67
679	19700.03	2003.76
680	19694.55	1993.79
681	19638.41	1828.49
682	19598.55	1722.45

№ точки	Координаты точки (система координат, используемая для ведения Единого государственного реестра недвижимости (МСК-77))	
	X	Y
1	2	3
683	19597.89	1720.76
684	19597.20	1718.86
685	19594.86	1712.63
686	19591.51	1713.76
687	19589.39	1707.99
688	19588.57	1708.26
689	19588.44	1708.24
690	19587.12	1704.52
691	19587.15	1704.43
692	19587.96	1704.08
693	19585.81	1698.23
694	19588.89	1697.03
695	19588.63	1696.36
696	19586.83	1692.14
697	19586.07	1692.39
698	19585.60	1690.96
699	19574.51	1663.43
700	19523.52	1588.26
701	19484.41	1497.06
702	19478.22	1482.63
703	19457.79	1484.57
704	19452.48	1484.57
705	19448.76	1482.44
706	19445.58	1479.79
707	19442.39	1474.48
708	19435.49	1465.19
709	19424.07	1446.34
710	19417.96	1436.78
711	19412.39	1427.49
712	19410.62	1424.73
713	19409.38	1419.40
714	19408.44	1413.78
715	19407.78	1406.49
716	19407.68	1400.92
717	19408.41	1399.61
718	19412.92	1395.10
719	19415.57	1389.79
720	19419.62	1376.86

№ точки	Координаты точки (система координат, используемая для ведения Единого государственного реестра недвижимости (МСК-77))	
	X	Y
1	2	3
721	19421.63	1372.15
722	19427.79	1352.62
723	19429.91	1341.20
724	19430.96	1328.63
725	19414.30	1289.78
726	19412.10	1284.81
727	19410.55	1281.51
728	19400.87	1258.99
729	19395.06	1247.95
730	19390.77	1239.68
731	19382.54	1225.25
732	19373.69	1208.98
733	19368.70	1204.32
734	19355.07	1197.06
735	19356.47	1194.39
736	19322.31	1175.02
737	19321.70	1174.55
738	19138.57	898.54
739	19174.12	895.12
740	19182.39	894.59
741	19189.22	894.16
742	19189.61	896.84
743	19209.40	896.87
744	19209.41	888.37
745	19197.71	888.16
746	19189.81	882.68
747	19186.81	887.19
748	19173.58	887.78
749	19097.84	892.86
750	19094.36	893.13
751	19083.96	895.53
752	19079.35	902.00
753	19078.88	902.94
754	19078.46	903.49
755	19077.91	903.79
756	19077.15	903.96
757	19068.54	903.20
758	23224.29	-2752.13

№ точки	Координаты точки (система координат, используемая для ведения Единого государственного реестра недвижимости (МСК-77))	
	X	Y
1	2	3
759	23222.23	-2748.78
760	23213.27	-2739.70
761	23201.48	-2731.26
762	23198.72	-2728.60
763	23183.77	-2714.22
764	23184.09	-2713.85
765	23169.78	-2702.77
766	23166.06	-2695.32
767	23141.07	-2680.24
768	23138.62	-2672.62
769	23137.56	-2673.04
770	23131.67	-2676.29
771	23131.27	-2676.58
772	23125.81	-2682.02
773	23123.84	-2683.58
774	23123.84	-2683.59
775	23121.75	-2685.79
776	23120.14	-2687.87
777	23113.09	-2698.84
778	23111.76	-2700.85
779	23110.04	-2703.45
780	23109.52	-2704.25
781	23109.43	-2704.48
782	23109.34	-2704.97
783	23109.33	-2705.13
784	23109.39	-2705.44
785	23109.83	-2706.01
786	23118.06	-2711.69
787	23118.64	-2711.00
788	23153.89	-2739.78
789	23154.95	-2740.65
790	23156.97	-2740.50
791	23158.67	-2738.42
792	23163.07	-2733.54
793	23164.59	-2731.84
794	23166.59	-2729.40
795	23165.22	-2729.28
796	23167.67	-2726.25

№ точки	Координаты точки (система координат, используемая для ведения Единого государственного реестра недвижимости (МСК-77))	
	X	Y
1	2	3
797	23177.58	-2734.21
798	23187.69	-2742.51
799	19922.32	2138.48
800	19931.51	2135.81
801	19951.11	2132.35
802	19951.74	2132.48
803	19316.74	1170.76
804	19310.01	1165.62
805	19262.28	1139.67
806	19261.67	1140.75
807	19229.10	1123.86
808	19226.85	1122.69
809	19226.05	1124.25
810	19222.90	1122.61
811	19223.78	1121.09
812	19208.04	1112.93
813	19206.43	1115.85
814	19198.28	1111.61
815	19194.21	1109.49
816	19190.14	1107.37
817	19191.58	1104.50
818	19175.75	1096.60
819	19175.12	1097.78
820	19171.56	1095.83
821	19172.13	1094.80
822	19137.59	1077.57
823	19136.45	1079.48
824	19123.70	1072.46
825	19039.15	1028.46
826	19037.00	1027.38
827	19036.84	1026.04
828	19027.06	948.92
829	19023.93	924.14
830	19021.93	908.34
831	19023.24	908.59
832	19024.98	898.48
833	19019.93	892.58
834	19015.93	861.02

№ точки	Координаты точки (система координат, используемая для ведения Единого государственного реестра недвижимости (МСК-77))	
	X	Y
1	2	3
835	19015.89	860.81
836	19013.63	842.99
837	19013.64	842.98
838	19004.21	768.65
839	18998.77	725.74
840	18973.61	527.34
841	18964.14	452.62
842	18969.49	445.34
843	18970.77	419.31
844	18971.22	411.23
845	18967.59	405.04
846	18965.60	394.04
847	18963.85	384.31
848	19047.97	148.54
849	19019.69	138.53
850	18952.52	328.05
851	18920.91	381.00
852	18919.83	382.66
853	18918.44	384.09
854	18917.07	384.94
855	18914.83	385.75
856	18912.89	386.24
857	18910.92	386.34
858	18908.94	386.08
859	18906.83	385.46
860	18905.03	384.63
861	18903.35	383.54
862	18901.45	382.52
863	18900.46	381.18
864	18898.36	377.78
865	18857.05	274.68
866	18845.47	285.38
867	18882.93	377.61
868	18886.89	387.35
869	18887.24	388.29
870	18887.54	389.24
871	18887.78	390.21
872	18887.97	391.19

№ точки	Координаты точки (система координат, используемая для ведения Единого государственного реестра недвижимости (МСК-77))	
	X	Y
1	2	3
873	18888.04	391.69
874	18888.11	392.19
875	18888.19	393.18
876	18888.21	394.18
877	18888.18	395.18
878	18888.10	396.18
879	18887.95	397.17
880	18887.76	398.15
881	18887.51	399.12
882	18887.20	400.07
883	18886.85	401.01
884	18886.44	401.92
885	18885.96	402.84
886	18885.47	403.67
887	18884.92	404.50
888	18884.32	405.31
889	18883.68	406.07
890	18882.99	406.80
891	18882.27	407.49
892	18881.51	408.14
893	18880.71	408.75
894	18879.88	409.31
895	18879.02	409.82
896	18878.14	410.29
897	18877.23	410.70
898	18876.30	411.06
899	18875.35	411.38
900	18874.38	411.64
901	18873.40	411.84
902	18697.79	443.50
903	18652.93	451.59
904	18636.18	457.79
905	18630.81	455.58
906	18599.37	374.55
907	18602.97	373.29
908	18599.84	364.20
909	18595.88	365.56
910	18562.17	282.11

№ точки	Координаты точки (система координат, используемая для ведения Единого государственного реестра недвижимости (МСК-77))	
	X	Y
1	2	3
911	18534.83	217.29
912	18468.88	50.29
913	18461.99	25.97
914	18462.30	21.26
915	18476.52	15.25
916	18493.65	5.45
917	18494.58	5.56
918	18506.51	1.02
919	18514.70	-0.90
920	18527.63	-6.37
921	18527.64	-6.37
922	18533.62	-8.90
923	18533.62	-8.90
924	18530.00	-10.55
925	18526.41	-10.06
926	18516.07	-5.72
927	18513.39	-4.63
928	18505.52	-2.85
929	18503.28	-2.00
930	18505.54	-4.15
931	18509.20	-8.33
932	18514.53	-15.75
933	18519.13	-25.01
934	18522.18	-34.89
935	18523.60	-45.13
936	18523.42	-52.44
937	18531.22	-32.84
938	18534.72	-34.24
939	18533.98	-35.97
940	18534.11	-36.39
941	18520.23	-71.31
942	18488.99	148.11
943	18546.35	295.95
944	18552.10	309.81
945	18557.32	307.64
946	18575.45	354.33
947	18576.82	353.74
948	18578.36	357.22

№ точки	Координаты точки (система координат, используемая для ведения Единого государственного реестра недвижимости (МСК-77))	
	X	Y
1	2	3
949	18576.92	357.87
950	18579.42	364.01
951	18603.98	427.90
952	18615.77	458.29
953	18613.82	466.49
954	18602.94	470.85
955	18601.55	471.43
956	18596.94	474.50
957	18596.33	473.60
958	18586.45	477.72
959	18570.05	484.81
960	18553.76	492.12
961	18537.56	499.65
962	18521.47	507.39
963	18505.48	515.35
964	18489.60	523.52
965	18473.83	531.91
966	18458.17	540.51
967	18442.64	549.31
968	18427.22	558.33
969	18411.92	567.55
970	18396.75	576.98
971	18381.71	586.61
972	18357.76	569.79
973	18348.50	567.84
974	18346.45	567.66
975	18344.42	567.31
976	18342.93	566.94
977	18341.46	566.49
978	18340.49	566.13
979	18338.61	565.30
980	18335.94	563.78
981	18332.70	561.25
982	18324.48	553.06
983	18316.56	545.05
984	18308.27	536.39
985	18300.11	527.60
986	18287.74	513.75

№ точки	Координаты точки (система координат, используемая для ведения Единого государственного реестра недвижимости (МСК-77))	
	X	Y
1	2	3
987	18277.45	501.69
988	18267.41	489.42
989	18228.19	440.48
990	18218.31	428.16
991	18115.01	299.25
992	18102.28	283.37
993	18120.58	268.62
994	18069.64	204.29
995	18068.84	203.11
996	18067.78	200.49
997	18067.49	197.68
998	18068.00	194.91
999	18069.27	192.38
1000	18071.19	190.31
1001	18073.61	188.86
1002	18320.77	85.18
1003	18442.87	30.08
1004	18445.16	35.13
1005	18486.39	141.42
1006	18477.46	144.97
1007	18480.06	151.65
1008	18722.85	480.43
1009	18742.79	537.31
1010	18737.39	549.48
1011	18732.21	551.94
1012	18647.03	584.07
1013	18609.07	595.73
1014	18596.06	600.31
1015	18583.39	605.75
1016	18571.12	612.05
1017	18487.08	658.82
1018	18485.47	659.72
1019	18479.51	660.26
1020	18475.44	660.06
1021	18471.01	660.06
1022	18443.37	675.47
1023	18425.74	657.27
1024	18440.22	642.62

№ точки	Координаты точки (система координат, используемая для ведения Единого государственного реестра недвижимости (МСК-77))	
	X	Y
1	2	3
1025	18437.41	639.80
1026	18419.63	621.03
1027	18431.84	613.45
1028	18447.10	604.24
1029	18462.48	595.24
1030	18477.98	586.45
1031	18493.59	577.87
1032	18509.32	569.50
1033	18525.17	561.34
1034	18541.11	553.39
1035	18557.17	545.66
1036	18573.32	538.14
1037	18589.58	530.85
1038	18605.93	523.77
1039	18622.38	516.91
1040	18638.92	510.27
1041	18655.54	503.85
1042	18672.25	497.66
1043	18689.04	491.69
1044	18705.91	485.95
1045	18966.67	671.40
1046	18960.80	672.21
1047	18963.16	688.61
1048	18968.77	687.90
1049	18980.95	783.97
1050	19000.48	938.05
1051	19006.32	984.09
1052	18992.58	993.43
1053	18939.20	930.23
1054	18924.65	915.36
1055	18919.57	918.54
1056	18908.42	902.97
1057	18890.90	893.16
1058	18872.19	885.92
1059	18852.47	881.35
1060	18832.34	879.61
1061	18830.81	879.62
1062	18807.76	824.65

№ точки	Координаты точки (система координат, используемая для ведения Единого государственного реестра недвижимости (МСК-77))	
	X	Y
1	2	3
1063	18758.59	845.28
1064	18772.70	878.90
1065	18764.06	877.44
1066	18749.33	872.91
1067	18726.95	869.63
1068	18637.38	821.29
1069	18638.87	819.38
1070	18689.14	796.42
1071	18688.39	791.14
1072	18706.56	780.06
1073	18700.65	765.18
1074	18698.82	764.96
1075	18675.17	770.91
1076	18675.88	773.72
1077	18658.99	778.45
1078	18635.01	791.86
1079	18621.52	802.43
1080	18611.81	796.48
1081	18614.21	782.43
1082	18610.04	775.57
1083	18606.46	777.75
1084	18586.25	793.12
1085	18580.84	790.01
1086	18559.48	776.18
1087	18538.90	761.23
1088	18488.36	722.45
1089	18464.33	704.00
1090	18466.56	699.41
1091	18471.57	689.09
1092	18496.25	675.35
1093	18519.44	657.98
1094	18578.41	625.15
1095	18589.77	619.32
1096	18603.50	613.02
1097	18614.05	609.65
1098	18619.48	607.59
1099	18678.55	589.34
1100	18684.42	588.10

№ точки	Координаты точки (система координат, используемая для ведения Единого государственного реестра недвижимости (МСК-77))	
	X	Y
1	2	3
1101	18709.83	578.31
1102	18738.01	567.73
1103	18750.31	562.67
1104	18775.82	549.74
1105	18778.78	547.28
1106	18788.97	540.61
1107	18778.65	524.97
1108	18773.69	527.87
1109	18765.36	528.72
1110	18758.69	522.21
1111	18744.61	482.05
1112	18743.71	473.53
1113	18747.25	472.44
1114	18759.97	468.94
1115	18768.46	466.91
1116	18772.65	466.92
1117	18803.35	461.51
1118	18810.97	458.66
1119	18852.74	451.13
1120	18884.98	445.32
1121	18886.32	445.10
1122	18887.67	444.91
1123	18889.02	444.76
1124	18890.38	444.65
1125	18891.80	444.57
1126	18893.23	444.53
1127	18894.65	444.53
1128	18896.08	444.58
1129	18897.50	444.66
1130	18898.92	444.79
1131	18900.34	444.95
1132	18901.71	445.14
1133	18902.89	445.34
1134	18903.48	445.46
1135	18904.06	445.58
1136	18905.24	445.83
1137	18906.40	446.12
1138	18907.56	446.44

№ точки	Координаты точки (система координат, используемая для ведения Единого государственного реестра недвижимости (МСК-77))	
	X	Y
1	2	3
1139	18908.60	446.75
1140	18908.71	446.78
1141	18909.85	447.15
1142	18910.86	447.50
1143	18910.99	447.55
1144	18912.11	447.97
1145	18913.22	448.43
1146	18914.19	448.85
1147	18914.32	448.91
1148	18915.41	449.51
1149	18916.48	449.94
1150	18916.49	449.94
1151	18916.52	449.96
1152	18917.55	450.50
1153	18917.76	450.61
1154	18918.60	451.08
1155	18919.64	451.69
1156	18920.66	452.32
1157	18921.63	452.95
1158	18921.66	452.97
1159	18922.76	453.73
1160	18923.84	454.52
1161	18924.90	455.33
1162	18925.87	456.13
1163	18926.51	456.68
1164	18926.99	457.09
1165	18927.94	457.95
1166	18928.90	458.87
1167	18929.84	459.82
1168	18930.75	460.79
1169	18931.64	461.79
1170	18932.50	462.81
1171	18933.34	463.85
1172	18934.14	464.92
1173	18950.37	542.85
1174	17858.26	-62.40
1175	17859.15	-63.13
1176	17873.08	-74.70

№ точки	Координаты точки (система координат, используемая для ведения Единого государственного реестра недвижимости (МСК-77))	
	X	Y
1	2	3
1177	17851.12	-101.16
1178	17867.73	-108.53
1179	17873.14	-110.93
1180	18066.73	-196.73
1181	18088.56	-206.43
1182	18268.21	-286.29
1183	18289.06	-295.56
1184	18393.46	-341.96
1185	18397.88	-337.83
1186	18398.34	-337.43
1187	18398.97	-336.79
1188	18399.54	-336.10
1189	18400.05	-335.37
1190	18400.49	-334.59
1191	18400.85	-333.77
1192	18482.13	-129.27
1193	18501.00	-81.80
1194	18506.65	-62.66
1195	18508.39	-53.90
1196	18508.58	-45.99
1197	18507.49	-38.15
1198	18505.16	-30.59
1199	18501.64	-23.51
1200	18497.02	-17.08
1201	18494.80	-14.64
1202	18491.93	-11.91
1203	18488.85	-9.43
1204	18485.58	-7.20
1205	18430.23	19.22
1206	18396.61	34.50
1207	18314.79	71.43
1208	18232.74	105.84
1209	18200.37	119.42
1210	18080.34	169.77
1211	18058.83	178.79
1212	18056.10	179.51
1213	18053.27	179.44
1214	18050.58	178.59

№ точки	Координаты точки (система координат, используемая для ведения Единого государственного реестра недвижимости (МСК-77))	
	X	Y
1	2	3
1215	18048.23	177.02
1216	18047.08	175.80
1217	19846.65	2293.48
1218	19848.47	2301.52
1219	19853.48	2332.97
1220	19858.14	2346.67
1221	19863.13	2370.36
1222	19867.35	2401.84
1223	19868.72	2414.86
1224	19869.81	2425.55
1225	19870.92	2457.93
1226	19870.36	2505.13
1227	19867.76	2525.46
1228	19863.51	2540.78
1229	19858.04	2562.53
1230	19853.33	2596.05
1231	19868.31	2609.97
1232	19886.88	2610.92
1233	19889.47	2611.89
1234	19891.47	2613.81
1235	19893.92	2623.03
1236	19898.62	2669.70
1237	19905.58	2669.00
1238	19900.83	2621.77
1239	19897.98	2611.05
1240	19893.62	2606.24
1241	19887.54	2603.94
1242	19871.21	2603.11
1243	19860.77	2593.41
1244	19864.92	2563.87
1245	19870.29	2542.51
1246	19873.81	2528.77
1247	19877.35	2505.71
1248	19877.92	2457.86
1249	19876.80	2425.08
1250	19875.68	2414.14
1251	19874.30	2401.01
1252	19870.03	2369.17

№ точки	Координаты точки (система координат, используемая для ведения Единого государственного реестра недвижимости (МСК-77))	
	X	Y
1	2	3
1253	19864.90	2344.81
1254	19860.30	2331.28
1255	19855.35	2300.19
1256	19853.63	2292.59
1257	20646.90	2931.63
1258	20652.61	2939.09
1259	20645.12	2943.39
1260	23188.99	-2740.87
1261	23193.33	-2735.41
1262	23195.18	-2737.20
1263	23195.45	-2737.56
1264	23194.81	-2737.67
1265	23194.24	-2738.08
1266	23194.64	-2738.69
1267	23194.74	-2738.79
1268	23196.15	-2740.21
1269	23200.01	-2744.13
1270	23201.41	-2745.55
1271	23202.75	-2747.03
1272	23211.86	-2757.10
1273	23217.56	-2766.31
1274	23218.93	-2768.02
1275	23218.86	-2768.94
1276	23218.71	-2769.85
1277	23218.48	-2770.75
1278	23218.18	-2771.62
1279	23217.80	-2772.47
1280	23217.36	-2773.28
1281	23216.85	-2774.05
1282	23216.27	-2774.77
1283	23215.63	-2775.44
1284	23215.53	-2775.53
1285	23214.94	-2776.06
1286	23216.04	-2777.16
1287	23225.00	-2779.30
1288	23224.63	-2778.92
1289	23224.36	-2778.34
1290	23224.30	-2777.38

№ точки	Координаты точки (система координат, используемая для ведения Единого государственного реестра недвижимости (МСК-77))	
	X	Y
1	2	3
1291	23224.78	-2776.93
1292	23225.12	-2776.45
1293	23225.53	-2775.56
1294	23225.66	-2775.14
1295	23226.83	-2771.28
1296	23227.43	-2768.44
1297	23227.51	-2767.86
1298	23227.97	-2764.73
1299	23227.51	-2760.88
1300	23226.22	-2756.21
1301	17729.74	725.04
1302	17750.21	772.90
1303	20664.55	2348.25
1304	18640.63	856.00
1305	18641.44	854.99
1306	18642.71	856.01
1307	18646.99	859.43
1308	17839.57	918.27
1309	17838.01	918.97

№ точки	Координаты точки (система координат, используемая для ведения Единого государственного реестра недвижимости (МСК-77))	
	X	Y
1	2	3
1310	17836.86	916.40
1311	17838.46	915.68
1312	18461.88	77.79
1313	18464.98	85.00
1314	18483.88	-6.18
1315	18469.72	1.86
1316	18461.19	5.38
1317	18738.75	436.11
1318	18718.47	440.85
1319	18718.05	439.85
1320	20709.49	2352.78
1321	18451.19	812.76
1322	18682.92	769.04
1323	17885.46	244.10
1324	17888.34	247.93
1325	17891.25	251.74
1326	17894.17	255.55
1327	17895.65	257.46
1328	17896.55	258.62

2.4. Перечень координат характерных точек границ зон планируемого размещения линейных объектов, подлежащих реконструкции в связи с изменением их местоположения, и перечень координат характерных точек границ зон планируемого размещения ВЛЭП, подлежащих реконструкции в связи с изменением их местоположения

2.4.1. Перечень координат характерных точек границ зон планируемого размещения линейных объектов, подлежащих реконструкции в связи с изменением их местоположения

№ точки	Координаты точки (система координат, используемая для ведения Единого государственного реестра недвижимости (МСК-77))	
	X	Y
1	2	3
1	18174.71	525.03
2	18178.92	529.88
3	18177.05	531.53
4	18172.82	526.69
5	18149.60	495.53
6	18155.99	502.80
7	18152.74	505.66

№ точки	Координаты точки (система координат, используемая для ведения Единого государственного реестра недвижимости (МСК-77))	
	X	Y
1	2	3
8	18146.40	498.34
9	18258.18	535.19
10	18221.01	569.63
11	18289.62	624.86
12	18296.79	627.80
13	18306.26	629.10
14	18315.72	630.40

№ точки	Координаты точки (система координат, используемая для ведения Единого государственного реестра недвижимости (МСК-77))	
	X	Y
1	2	3
15	18323.88	629.54
16	18327.40	629.16
17	18333.88	622.90
18	18298.97	579.97
19	18295.05	578.99
20	18270.91	551.60
21	18155.77	458.22
22	18130.09	479.80
23	18144.41	494.57
24	18185.75	527.37
25	18187.49	535.70
26	18214.79	565.07
27	18219.97	560.63
28	18255.20	530.33
29	18253.71	527.87
30	18222.01	489.21
31	18180.08	437.71
32	18088.60	323.62
33	18175.49	431.58
34	18124.33	474.90
35	18029.69	371.41
36	20583.15	2995.08
37	20571.87	2990.74
38	20555.77	2998.84
39	20548.62	3024.44
40	20519.45	3057.09
41	20523.52	3064.80
42	20527.75	3085.48
43	20586.12	3024.65
44	20586.27	3022.47
45	20567.53	2633.45
46	20577.99	2634.68
47	20567.72	2714.82
48	20582.64	2716.58
49	20582.34	2719.89
50	20602.43	2741.68
51	20564.95	2738.82
52	20518.75	2734.50

№ точки	Координаты точки (система координат, используемая для ведения Единого государственного реестра недвижимости (МСК-77))	
	X	Y
1	2	3
53	20505.19	2731.58
54	20503.31	2739.84
55	20509.64	2740.81
56	20510.08	2738.15
57	20488.24	2724.65
58	20503.81	2620.65
59	20512.45	2622.17
60	20515.35	2628.75
61	20524.44	2630.33
62	20525.32	2623.06
63	20541.61	2625.74
64	20565.99	2629.13
65	20590.79	2720.74
66	20592.19	2707.78
67	20577.72	2705.91
68	20578.04	2699.82
69	20580.70	2680.49
70	20585.05	2681.15
71	20585.96	2673.80
72	20582.55	2673.31
73	20584.21	2659.31
74	20587.54	2638.09
75	20597.08	2639.12
76	20597.64	2635.67
77	20616.13	2637.87
78	20617.51	2641.39
79	20610.01	2698.34
80	20604.22	2737.14
81	18913.49	462.51
82	18911.44	460.62
83	18892.75	467.14
84	18855.72	450.73
85	18817.40	457.55
86	18808.25	461.71
87	18809.75	469.69
88	18797.57	477.13
89	18794.41	466.36
90	18783.70	468.93

№ точки	Координаты точки (система координат, используемая для ведения Единого государственного реестра недвижимости (МСК-77))	
	X	Y
1	2	3
91	18786.28	477.49
92	18771.40	483.40
93	18767.46	473.41
94	18758.97	472.53
95	18748.31	477.61
96	18752.62	489.36
97	18753.14	492.51
98	18755.08	497.58
99	18757.07	500.40
100	18759.83	507.33
101	18762.36	506.24
102	18772.37	526.47
103	18793.52	513.72
104	18801.87	511.15
105	18814.04	504.29
106	18822.17	518.05
107	18774.09	549.84
108	18774.90	554.19
109	18765.46	558.49
110	18764.02	555.04
111	18750.92	561.81
112	18677.40	590.18
113	18671.78	574.28
114	18737.97	549.68
115	18727.83	508.46
116	18727.33	503.36
117	18718.49	476.98
118	18712.16	475.30
119	18693.00	482.18
120	18677.54	487.76
121	18630.65	507.01
122	18627.86	511.88
123	18612.96	516.26
124	18576.52	534.68
125	18509.66	620.85
126	18513.96	633.42
127	18529.54	632.16
128	18537.29	647.91

№ точки	Координаты точки (система координат, используемая для ведения Единого государственного реестра недвижимости (МСК-77))	
	X	Y
1	2	3
129	18495.90	675.14
130	18496.22	700.34
131	18490.43	714.68
132	18507.23	727.77
133	18513.50	732.67
134	18523.87	752.53
135	18559.88	779.10
136	18626.83	817.22
137	18678.11	844.99
138	18717.72	766.64
139	18725.17	763.34
140	18727.84	769.75
141	18726.27	770.37
142	18729.05	777.95
143	18736.21	795.58
144	18730.07	798.23
145	18748.61	844.50
146	18810.48	818.22
147	18824.85	852.02
148	18828.30	850.58
149	18840.26	871.82
150	18862.69	883.37
151	18866.55	880.83
152	18872.55	887.73
153	18902.36	903.73
154	18926.44	924.89
155	18958.73	959.95
156	18992.29	993.89
157	18999.71	988.27
158	18994.44	947.00
159	18980.86	836.00
160	18982.73	823.50
161	18981.51	814.82
162	18972.71	744.70
163	18976.88	743.83
164	18970.31	697.13
165	18969.12	693.71
166	18967.82	685.18

№ точки	Координаты точки (система координат, используемая для ведения Единого государственного реестра недвижимости (МСК-77))	
	X	Y
1	2	3
167	18959.80	676.76
168	18939.32	515.00
169	18938.59	507.41
170	18937.17	500.01
171	18927.05	462.21
172	18437.06	33.24
173	18357.76	68.12
174	18352.30	70.52
175	18287.37	99.08
176	18214.07	131.32
177	18090.55	182.20
178	18088.38	192.34
179	18047.74	208.63
180	19918.40	2134.12
181	18050.07	220.25
182	18094.84	276.76
183	18092.39	279.75
184	18103.16	292.49
185	18110.59	293.67
186	18279.67	502.73
187	18294.98	499.08
188	18307.39	513.93
189	18297.69	524.81
190	18356.77	589.12
191	18369.82	587.93
192	18378.72	575.71
193	18386.11	577.84
194	18409.79	550.61
195	18406.16	541.95
196	18477.29	504.62
197	18489.51	527.51
198	18510.46	518.27
199	18563.01	452.27
200	18570.96	442.66
201	18576.60	435.85
202	18592.54	430.03
203	18600.47	426.26
204	18600.17	425.08

№ точки	Координаты точки (система координат, используемая для ведения Единого государственного реестра недвижимости (МСК-77))	
	X	Y
1	2	3
205	18580.73	374.53
206	18583.64	370.97
207	18576.82	353.74
208	18566.90	332.33
209	18548.73	339.03
210	18538.82	315.78
211	18545.26	313.02
212	18552.50	329.11
213	18561.18	325.82
214	18530.32	248.89
215	18516.70	254.71
216	18510.10	236.75
217	18523.48	231.92
218	18511.22	200.13
219	18501.46	200.91
220	18474.18	132.06
221	18481.83	127.93
222	18456.06	62.91
223	18445.62	35.96
224	17865.91	-111.83
225	17854.68	-112.18
226	17820.55	-97.60
227	17825.22	-81.29
228	17812.22	-66.44
229	17960.68	117.58
230	17979.53	140.92
231	17987.01	141.56
232	18006.97	166.57
233	18004.99	172.45
234	18014.25	183.92
235	18028.06	188.09
236	18077.49	168.73
237	18188.81	122.02
238	18308.91	72.72
239	18435.51	16.18
240	18453.28	7.68
241	18443.17	-21.08
242	18496.76	-44.20

№ точки	Координаты точки (система координат, используемая для ведения Единого государственного реестра недвижимости (МСК-77))	
	X	Y
1	2	3
243	18488.17	-66.03
244	18503.77	-73.74
245	18466.08	-171.16
246	18395.49	-347.81
247	18390.04	-349.20
248	18334.02	-323.27
249	18337.45	-314.84
250	18332.00	-312.50
251	18328.24	-320.69
252	18309.55	-312.09
253	18220.25	-273.40
254	18224.24	-264.49
255	18220.25	-262.70
256	18216.18	-271.62
257	18177.43	-254.58
258	18181.11	-244.70
259	18175.98	-242.52
260	18171.26	-251.77
261	18120.58	-229.38
262	18125.36	-218.52
263	18112.54	-212.82
264	18109.14	-220.19
265	18092.39	-212.16
266	18094.49	-205.75
267	18086.37	-202.29
268	18081.33	-213.12
269	18035.57	-191.69
270	18038.60	-182.78
271	18033.86	-180.99
272	18030.43	-189.23
273	18027.81	-188.00
274	18029.35	-182.33
275	18024.64	-180.46
276	18021.32	-184.87
277	17999.90	-175.32
278	18002.21	-165.55
279	17997.00	-163.30
280	17992.32	-171.95

№ точки	Координаты точки (система координат, используемая для ведения Единого государственного реестра недвижимости (МСК-77))	
	X	Y
1	2	3
281	17962.31	-158.58
282	17964.97	-149.41
283	17960.25	-147.31
284	17955.49	-155.54
285	17893.83	-128.07
286	17887.83	-121.35
287	17653.27	-278.10
288	17644.53	-288.72
289	17638.08	-302.68
290	17633.23	-300.65
291	17591.70	-385.88
292	17553.56	-367.83
293	17548.11	-366.86
294	17543.45	-368.80
295	17537.35	-376.00
296	17512.73	-359.44
297	17534.79	-329.93
298	17566.32	-292.52
299	17607.38	-250.89
300	17670.71	-188.02
301	17679.49	-178.80
302	17725.98	-121.21
303	17780.03	-54.10
304	17778.59	-49.23
305	17820.97	3.87
306	17826.87	4.46
307	17964.38	171.31
308	18029.35	251.46
309	18031.02	256.49
310	18053.83	285.23
311	18057.17	285.77
312	18079.63	313.49
313	18022.41	361.59
314	18005.42	342.74
315	17999.54	336.08
316	17975.85	309.21
317	17906.39	215.37
318	17904.48	212.49

№ точки	Координаты точки (система координат, используемая для ведения Единого государственного реестра недвижимости (МСК-77))	
	X	Y
1	2	3
319	17872.87	169.94
320	17806.01	86.91
321	17784.16	105.27
322	17819.85	151.32
323	17817.61	154.78
324	17860.06	209.10
325	17871.61	224.55
326	17930.87	302.52
327	17933.74	302.92
328	17961.83	335.61
329	18001.63	378.61
330	18001.92	382.48
331	18027.01	409.18
332	18042.11	420.91
333	18063.24	443.17
334	18109.92	496.68
335	18139.35	530.07
336	18193.59	591.30
337	18231.20	636.78
338	18268.91	681.59
339	18268.08	684.93
340	18258.73	696.32
341	18228.38	729.57
342	18198.61	761.98
343	18175.42	787.01
344	18173.26	789.24
345	18168.69	790.55
346	18139.33	816.99
347	18133.94	807.61
348	18129.67	811.27
349	18134.50	821.50
350	18126.71	828.56
351	18115.29	817.08
352	18109.85	822.02
353	18114.13	826.62
354	18106.68	833.72
355	18062.70	875.24
356	18057.07	880.59

№ точки	Координаты точки (система координат, используемая для ведения Единого государственного реестра недвижимости (МСК-77))	
	X	Y
1	2	3
357	18046.65	890.22
358	17988.41	944.88
359	17970.74	961.36
360	17963.96	958.84
361	17958.95	963.87
362	17958.82	972.57
363	17957.25	974.05
364	17956.68	974.55
365	17956.39	975.54
366	17905.51	1022.98
367	17886.61	1028.21
368	17910.48	1048.56
369	17873.24	1053.89
370	17935.42	1036.86
371	17945.68	1027.99
372	17995.46	981.56
373	17998.24	982.58
374	18001.52	975.86
375	18000.15	973.43
376	18005.42	968.54
377	18018.24	972.65
378	18026.38	965.34
379	18033.92	966.58
380	18141.67	867.81
381	18148.04	868.31
382	18155.17	861.70
383	18165.00	836.02
384	18174.05	828.61
385	18176.75	833.78
386	18182.23	830.38
387	18179.05	824.24
388	18182.01	822.09
389	18197.00	829.90
390	18200.24	825.70
391	18202.17	813.47
392	18224.00	788.48
393	18238.98	802.30
394	18244.00	797.60

№ точки	Координаты точки (система координат, используемая для ведения Единого государственного реестра недвижимости (МСК-77))	
	X	Y
1	2	3
395	18238.91	789.07
396	18268.56	760.12
397	18284.94	750.52
398	18321.96	718.46
399	18329.32	715.18
400	18341.78	724.78
401	18352.51	732.41
402	18359.26	737.28
403	18381.69	754.20
404	18379.89	756.99
405	18391.10	765.39
406	18398.66	755.53
407	18415.95	769.48
408	18407.72	779.89
409	18411.72	783.81
410	18394.91	826.11
411	18436.77	845.03
412	18467.13	808.54
413	18481.13	814.07
414	18507.21	773.05
415	18537.92	796.06
416	18567.08	815.80
417	18623.38	845.69
418	18627.60	847.39
419	18633.97	849.55
420	18640.24	852.02
421	18643.98	854.78
422	18651.48	860.65
423	18675.81	874.41
424	18702.32	897.56
425	18704.47	898.67
426	18702.17	903.33
427	18709.44	909.20
428	18713.87	900.43
429	18733.48	909.32
430	18731.92	914.73
431	18726.33	922.84
432	18727.83	924.04

№ точки	Координаты точки (система координат, используемая для ведения Единого государственного реестра недвижимости (МСК-77))	
	X	Y
1	2	3
433	18728.02	923.81
434	18731.22	926.40
435	18746.34	906.89
436	18762.43	911.10
437	18780.07	913.13
438	18783.95	919.13
439	18790.59	915.31
440	18791.95	912.72
441	18824.10	911.74
442	18845.88	934.41
443	18864.53	917.95
444	18876.46	923.00
445	18893.76	933.88
446	18904.90	944.13
447	18919.25	960.52
448	18945.76	992.55
449	18971.27	1018.75
450	18971.17	1024.37
451	18991.16	1036.99
452	18994.33	1041.00
453	19008.87	1052.41
454	19024.84	1064.09
455	19033.32	1070.49
456	19041.20	1076.54
457	19074.20	1092.19
458	19091.05	1091.37
459	19109.97	1100.46
460	19113.01	1100.22
461	19134.76	1109.61
462	19144.72	1114.91
463	19154.24	1119.26
464	19195.75	1140.53
465	19211.42	1148.85
466	19225.41	1156.25
467	19238.00	1162.57
468	19260.08	1174.13
469	19301.92	1196.12
470	19325.17	1209.69

№ точки	Координаты точки (система координат, используемая для ведения Единого государственного реестра недвижимости (МСК-77))	
	X	Y
1	2	3
471	19336.32	1218.33
472	19350.23	1231.87
473	19359.80	1243.93
474	19366.47	1253.84
475	19367.32	1274.43
476	19380.06	1277.77
477	19383.90	1284.00
478	19389.99	1299.11
479	19394.39	1321.87
480	19394.09	1342.44
481	19391.66	1352.73
482	19387.29	1354.20
483	19386.41	1358.06
484	19390.12	1359.19
485	19382.94	1389.06
486	19384.19	1392.19
487	19381.80	1414.55
488	19378.43	1416.36
489	19381.46	1430.73
490	19385.84	1444.76
491	19389.71	1451.77
492	19392.79	1452.12
493	19409.16	1481.83
494	19410.36	1484.08
495	19407.30	1485.79
496	19409.42	1489.38
497	19413.88	1490.56
498	19420.66	1502.55
499	19415.85	1509.33
500	19393.75	1522.80
501	19409.58	1550.69
502	19415.01	1547.77
503	19431.28	1538.82
504	19438.10	1535.04
505	19442.68	1534.68
506	19449.12	1537.28
507	19447.65	1548.54
508	19451.70	1550.17

№ точки	Координаты точки (система координат, используемая для ведения Единого государственного реестра недвижимости (МСК-77))	
	X	Y
1	2	3
509	19456.96	1547.60
510	19504.27	1616.01
511	19508.33	1622.32
512	19514.09	1631.58
513	19519.34	1638.49
514	19520.52	1640.50
515	19517.65	1642.23
516	19524.81	1653.79
517	19526.19	1652.93
518	19528.00	1655.65
519	19529.91	1654.68
520	19548.87	1684.09
521	19563.48	1712.35
522	19573.66	1734.51
523	19568.27	1737.77
524	19571.59	1745.52
525	19577.72	1743.03
526	19592.45	1782.34
527	19616.86	1853.10
528	19616.82	1855.14
529	19619.41	1862.11
530	19621.16	1863.78
531	19636.93	1909.07
532	19656.78	1963.14
533	19652.36	1965.48
534	19655.25	1973.72
535	19659.33	1972.92
536	19674.68	2017.61
537	19675.49	2023.20
538	19679.56	2028.31
539	19693.76	2067.42
540	19705.53	2087.13
541	19726.75	2109.55
542	19746.49	2123.07
543	19761.11	2131.11
544	19762.27	2134.56
545	19776.33	2139.56
546	19778.18	2161.85

№ точки	Координаты точки (система координат, используемая для ведения Единого государственного реестра недвижимости (МСК-77))	
	X	Y
1	2	3
547	19786.75	2161.20
548	19785.75	2141.81
549	19800.24	2145.44
550	19803.51	2141.28
551	19820.97	2141.16
552	19832.18	2141.77
553	19835.71	2147.27
554	19836.70	2162.98
555	19834.22	2166.15
556	19835.48	2198.01
557	19838.51	2200.61
558	19846.62	2285.34
559	19868.66	2282.31
560	19867.47	2269.24
561	19869.87	2260.95
562	19865.90	2222.08
563	19862.25	2212.11
564	19860.34	2154.76
565	19870.84	2149.75
566	19871.82	2145.57
567	19903.46	2143.51
568	19969.18	2131.08
569	19971.57	2136.60
570	19978.62	2135.61
571	19980.76	2134.07
572	20031.08	2131.90
573	20037.53	2139.59
574	20045.67	2138.48
575	20047.81	2138.73
576	20076.95	2138.60
577	20077.01	2132.80
578	20088.85	2132.77
579	20145.22	2142.17
580	20200.62	2162.16
581	20234.39	2182.66
582	20228.68	2192.11
583	20234.21	2196.14
584	20239.99	2188.00

№ точки	Координаты точки (система координат, используемая для ведения Единого государственного реестра недвижимости (МСК-77))	
	X	Y
1	2	3
585	20255.78	2202.18
586	20297.40	2240.46
587	20305.35	2250.36
588	20303.13	2256.01
589	20345.70	2314.66
590	20334.50	2323.88
591	20344.23	2337.14
592	20315.91	2359.23
593	20317.93	2365.96
594	20302.84	2377.99
595	20297.46	2379.19
596	20288.02	2386.68
597	20288.19	2389.29
598	20262.23	2410.41
599	20251.28	2426.50
600	20265.94	2445.59
601	20303.64	2415.38
602	20313.56	2418.43
603	20347.06	2391.61
604	20342.21	2385.39
605	20351.74	2377.87
606	20359.97	2381.48
607	20364.83	2375.72
608	20369.09	2372.32
609	20368.98	2371.06
610	20374.45	2366.86
611	20375.87	2368.70
612	20384.76	2361.60
613	20392.16	2366.94
614	20406.18	2384.89
615	20426.67	2409.20
616	20458.55	2443.76
617	20452.78	2449.22
618	20460.07	2459.12
619	20449.78	2469.31
620	20448.78	2479.63
621	20475.77	2489.40
622	20479.63	2470.12

№ точки	Координаты точки (система координат, используемая для ведения Единого государственного реестра недвижимости (МСК-77))	
	X	Y
1	2	3
623	20490.30	2482.58
624	20480.31	2540.60
625	20446.01	2534.87
626	20443.87	2546.84
627	20478.88	2551.69
628	20475.97	2578.63
629	20451.34	2577.61
630	20439.21	2581.56
631	20446.82	2605.37
632	20452.57	2616.41
633	20470.06	2617.39
634	20495.67	2621.13
635	20493.02	2640.65
636	20480.70	2722.25
637	20467.34	2808.80
638	20450.44	2811.68
639	20448.37	2823.89
640	20456.48	2825.32
641	20457.21	2821.30
642	20474.84	2818.65
643	20517.13	2739.13
644	20562.37	2744.26
645	20578.45	2745.29
646	18705.37	890.92
647	20593.20	2745.79
648	20597.67	2770.78
649	20585.63	2851.14
650	20564.79	2858.87
651	20567.57	2867.25
652	20564.56	2868.48
653	20567.12	2876.20
654	20577.56	2871.56
655	20578.76	2874.50
656	20576.63	2883.56
657	20536.73	2901.63
658	20548.90	2957.69
659	20541.12	2961.70
660	20521.82	2970.86

№ точки	Координаты точки (система координат, используемая для ведения Единого государственного реестра недвижимости (МСК-77))	
	X	Y
1	2	3
661	20512.48	3004.98
662	20471.49	3050.64
663	20483.64	3075.12
664	20481.50	3077.56
665	20479.71	3101.08
666	20439.52	3146.19
667	20428.76	3148.26
668	20389.34	3191.30
669	20393.93	3211.08
670	20378.82	3229.06
671	20362.33	3246.25
672	20357.54	3250.59
673	20364.81	3260.07
674	20343.78	3314.55
675	20336.62	3323.09
676	20332.81	3334.25
677	20333.34	3340.54
678	20307.10	3397.33
679	20295.89	3427.21
680	20285.69	3462.86
681	20276.28	3506.60
682	20272.51	3534.29
683	20270.29	3603.83
684	20273.39	3657.09
685	20312.62	3652.89
686	20310.56	3621.89
687	20312.26	3575.11
688	20313.82	3547.47
689	20318.15	3515.87
690	20325.07	3481.74
691	20333.67	3450.15
692	20345.32	3418.74
693	20356.18	3395.45
694	20366.27	3380.41
695	20377.66	3367.88
696	20468.99	3289.10
697	20572.24	3199.10
698	20646.53	3284.45

№ точки	Координаты точки (система координат, используемая для ведения Единого государственного реестра недвижимости (МСК-77))	
	X	Y
1	2	3
699	20729.49	3216.70
700	20703.43	3186.88
701	20652.20	3230.00
702	20602.23	3172.17
703	20735.27	3042.81
704	20745.27	3028.72
705	20750.35	3013.02
706	20749.51	3002.06
707	20757.68	2993.61
708	20744.74	2977.05
709	20741.01	2977.24
710	20723.90	2958.67
711	20704.43	2942.73
712	20694.72	2935.66
713	20677.46	2929.27
714	20679.04	2924.69
715	20698.56	2911.56
716	20692.15	2898.37
717	20651.06	2913.18
718	20645.58	2905.83
719	20639.46	2894.53
720	20638.44	2846.19
721	20643.49	2846.19
722	20642.98	2832.03
723	20667.72	2816.03
724	20663.53	2808.91
725	20644.17	2820.78
726	20643.96	2814.63
727	20637.79	2814.83
728	20637.37	2794.97
729	20643.60	2751.62
730	20644.47	2746.19
731	20645.25	2732.75
732	20647.57	2720.66
733	20664.49	2729.59
734	20670.66	2718.14
735	20649.52	2707.14
736	20654.54	2670.91

№ точки	Координаты точки (система координат, используемая для ведения Единого государственного реестра недвижимости (МСК-77))	
	X	Y
1	2	3
737	20662.97	2667.46
738	20672.64	2599.36
739	20685.48	2512.31
740	20696.50	2511.34
741	20701.73	2518.88
742	20706.10	2523.85
743	20712.95	2527.78
744	20722.04	2530.56
745	20724.52	2535.17
746	20725.10	2539.49
747	20718.57	2566.31
748	20715.58	2584.31
749	20707.50	2630.96
750	20701.79	2675.10
751	20696.88	2706.22
752	20692.53	2716.13
753	20688.89	2731.04
754	20687.62	2736.96
755	20704.36	2740.60
756	20708.23	2701.97
757	20709.54	2692.92
758	20711.59	2693.23
759	20721.08	2633.54
760	20722.99	2618.68
761	20725.01	2605.33
762	20737.39	2532.67
763	20736.39	2527.92
764	20729.31	2519.93
765	20718.48	2515.49
766	20716.17	2512.71
767	20712.58	2508.69
768	20709.81	2500.05
769	20712.80	2472.34
770	20717.80	2423.83
771	20719.82	2403.66
772	20719.54	2394.49
773	20718.08	2392.09
774	20717.49	2384.83

№ точки	Координаты точки (система координат, используемая для ведения Единого государственного реестра недвижимости (МСК-77))	
	X	Y
1	2	3
775	20715.13	2377.95
776	20711.13	2372.93
777	20707.04	2370.19
778	20710.42	2333.68
779	20707.44	2325.81
780	20703.12	2319.97
781	20699.43	2314.44
782	20699.13	2311.74
783	20702.31	2289.11
784	20703.13	2284.26
785	20703.41	2279.71
786	20705.07	2278.99
787	20705.12	2277.65
788	20704.00	2276.53
789	20706.53	2260.39
790	20704.60	2251.79
791	20705.03	2243.89
792	20705.60	2224.05
793	20712.62	2225.76
794	20713.18	2219.30
795	20705.77	2216.15
796	20706.23	2184.58
797	20689.08	2182.71
798	20692.25	2137.46
799	20682.45	2136.92
800	20682.17	2144.88
801	20685.77	2145.02
802	20682.67	2206.45
803	20682.54	2210.00
804	20679.91	2233.27
805	20677.67	2234.17
806	20677.53	2237.14
807	20680.87	2237.71
808	20678.27	2263.18
809	20675.65	2283.78
810	20668.87	2316.34
811	20665.68	2333.47
812	20655.21	2332.80

№ точки	Координаты точки (система координат, используемая для ведения Единого государственного реестра недвижимости (МСК-77))	
	X	Y
1	2	3
813	20654.85	2337.53
814	20666.51	2338.57
815	20663.23	2371.19
816	20660.01	2372.36
817	20657.99	2388.42
818	20660.94	2392.86
819	20655.30	2429.36
820	20644.62	2428.40
821	20644.23	2431.17
822	20654.77	2432.75
823	20648.70	2472.04
824	20646.34	2489.09
825	20636.55	2546.65
826	20615.99	2563.27
827	20609.27	2555.98
828	20593.49	2539.07
829	20576.61	2518.97
830	20559.18	2499.01
831	20546.67	2483.84
832	20549.30	2481.72
833	20542.17	2472.14
834	20550.60	2465.34
835	20547.64	2461.51
836	20528.41	2476.57
837	20509.94	2453.35
838	20502.20	2443.64
839	20493.39	2432.13
840	20499.06	2427.90
841	20462.72	2380.33
842	20455.67	2386.41
843	20431.36	2355.52
844	20424.86	2346.68
845	20415.14	2334.11
846	20544.74	2228.24
847	20528.27	2204.85
848	20486.81	2237.99
849	20478.87	2239.32
850	20406.23	2296.45

№ точки	Координаты точки (система координат, используемая для ведения Единого государственного реестра недвижимости (МСК-77))	
	X	Y
1	2	3
851	20384.93	2287.10
852	20378.65	2279.39
853	20357.74	2252.85
854	20353.39	2251.35
855	20340.04	2236.37
856	20342.45	2232.46
857	20339.79	2219.78
858	20334.40	2214.03
859	20325.38	2219.39
860	20302.45	2194.27
861	20321.63	2178.27
862	20302.41	2169.71
863	20299.57	2166.01
864	20286.98	2167.92
865	20265.32	2154.24
866	20258.18	2157.35
867	20237.94	2144.82
868	20223.50	2136.86
869	20195.63	2124.18
870	20171.93	2116.07
871	20143.82	2108.85
872	20118.66	2104.96
873	20095.16	2102.99
874	20079.98	2102.69
875	20079.81	2091.00
876	20069.28	2091.65
877	20067.85	2098.17
878	19979.60	2101.29
879	19977.32	2104.34
880	19942.54	2104.98
881	19911.99	2106.92
882	19894.29	2108.89
883	19871.46	2109.35
884	19867.59	2107.63
885	19862.91	2102.92
886	19860.87	2047.37
887	19858.96	2003.91
888	19858.68	1997.01

№ точки	Координаты точки (система координат, используемая для ведения Единого государственного реестра недвижимости (МСК-77))	
	X	Y
1	2	3
889	19833.44	2000.17
890	19837.47	2105.06
891	19832.19	2106.73
892	19797.11	2104.63
893	19792.30	2093.54
894	19774.79	2101.35
895	19763.21	2098.55
896	19740.17	2084.59
897	19721.63	2059.54
898	19711.75	2036.39
899	19704.43	2017.92
900	19702.44	2009.74
901	19700.95	2005.99
902	19703.70	1997.03
903	19696.43	1993.73
904	19685.04	1962.26
905	19686.57	1961.15
906	19682.66	1949.48
907	19680.57	1949.97
908	19643.08	1845.60
909	19649.09	1843.09
910	19645.26	1833.14
911	19641.38	1834.77
912	19627.64	1808.88
913	19612.55	1768.81
914	19613.10	1765.28
915	19602.49	1733.08
916	19594.59	1712.87
917	19591.40	1713.82
918	19588.44	1708.24
919	19587.07	1704.48
920	19585.80	1698.19
921	19588.45	1697.17
922	19581.23	1682.50
923	19574.64	1676.93
924	19559.35	1648.89
925	19557.38	1643.93
926	19549.37	1630.26

№ точки	Координаты точки (система координат, используемая для ведения Единого государственного реестра недвижимости (МСК-77))	
	X	Y
1	2	3
927	19558.15	1624.70
928	19553.85	1618.05
929	19544.28	1624.31
930	19506.83	1570.76
931	19483.42	1535.88
932	19482.78	1527.44
933	19488.79	1525.55
934	19487.43	1514.91
935	19497.13	1512.58
936	19499.06	1509.67
937	19517.81	1505.67
938	19511.90	1483.13
939	19458.81	1487.31
940	19456.07	1486.79
941	19451.66	1474.71
942	19447.12	1476.20
943	19442.07	1479.51
944	19434.35	1468.38
945	19418.73	1443.27
946	19412.95	1428.49
947	19411.07	1419.15
948	19415.18	1415.00
949	19413.12	1397.92
950	19410.32	1392.84
951	19412.51	1386.57
952	19414.14	1386.64
953	19422.51	1366.49
954	19429.12	1368.51
955	19430.69	1363.72
956	19418.18	1357.76
957	19420.43	1342.70
958	19421.01	1315.26
959	19417.30	1300.86
960	19411.67	1284.08
961	19406.10	1271.20
962	19403.73	1266.30
963	19395.30	1250.43
964	19385.64	1234.61

№ точки	Координаты точки (система координат, используемая для ведения Единого государственного реестра недвижимости (МСК-77))	
	X	Y
1	2	3
965	19369.58	1213.11
966	19375.22	1207.59
967	19366.84	1197.64
968	19316.12	1168.93
969	19262.24	1139.75
970	19261.64	1140.82
971	19227.09	1122.82
972	19226.24	1124.41
973	19222.86	1122.66
974	19223.69	1121.07
975	19208.17	1113.20
976	19207.43	1112.40
977	19203.40	1110.45
978	19175.82	1096.27
979	19172.01	1094.35
980	19161.33	1088.82
981	19156.16	1087.91
982	19135.31	1080.25
983	19130.70	1078.32
984	19095.79	1060.39
985	19076.01	1050.24
986	19061.11	1040.57
987	19038.07	1028.54
988	19032.54	1022.94
989	19028.19	987.15
990	19031.83	985.43
991	19021.72	906.61
992	19019.20	887.05
993	19013.96	845.42
994	19016.52	844.94
995	19013.02	822.18
996	19017.95	821.07
997	19016.06	808.00
998	19011.37	808.82
999	18997.17	700.17
1000	18992.58	673.52
1001	18995.68	673.28
1002	18994.28	661.72

№ точки	Координаты точки (система координат, используемая для ведения Единого государственного реестра недвижимости (МСК-77))	
	X	Y
1	2	3
1003	18989.78	661.79
1004	18970.87	516.96
1005	18970.06	515.16
1006	18966.07	484.92
1007	18974.03	483.95
1008	18972.39	464.35
1009	18974.90	462.98
1010	18973.67	452.72
1011	18972.90	447.71
1012	19007.25	441.66
1013	19009.88	441.16
1014	19007.71	427.85
1015	19057.34	410.31
1016	19072.74	404.29
1017	19057.22	360.88
1018	19046.39	364.23
1019	18961.82	393.57
1020	18960.60	393.78
1021	18975.29	353.30
1022	18981.30	335.83
1023	18963.83	330.38
1024	19016.64	183.29
1025	19002.31	178.02
1026	18927.89	383.32
1027	18926.04	383.36
1028	18925.12	372.01
1029	18919.69	372.35
1030	18919.82	380.90
1031	18908.61	384.84
1032	18902.50	381.31
1033	18898.25	374.03
1034	18879.91	377.08
1035	18874.41	374.54
1036	18854.90	380.85
1037	18832.87	367.34
1038	18810.70	374.91
1039	18802.56	387.18
1040	18729.71	412.10

№ точки	Координаты точки (система координат, используемая для ведения Единого государственного реестра недвижимости (МСК-77))	
	X	Y
1	2	3
1041	18710.27	393.52
1042	18663.16	408.91
1043	18648.29	413.42
1044	18631.60	418.62
1045	18630.96	417.01
1046	18620.76	421.54
1047	18604.09	378.25
1048	18628.18	368.40
1049	18630.12	363.85
1050	18671.93	346.96
1051	18675.10	349.01
1052	18681.40	346.64
1053	18674.49	328.61
1054	18667.86	331.36
1055	18665.08	333.61
1056	18597.06	360.08
1057	18591.81	347.21
1058	18574.60	302.61
1059	18600.89	291.90
1060	18593.37	273.24
1061	18566.52	283.90
1062	18559.38	272.23
1063	18503.28	127.80
1064	18511.97	124.43
1065	18504.56	104.83
1066	18492.46	109.46
1067	18487.74	98.17
1068	18490.42	97.10
1069	18471.86	49.55
1070	18471.23	49.82
1071	18461.99	25.97
1072	18462.01	24.32
1073	18463.47	20.12
1074	18499.52	5.38
1075	18513.57	-7.78
1076	18523.76	-25.32
1077	18527.13	-46.41
1078	18524.69	-63.90

№ точки	Координаты точки (система координат, используемая для ведения Единого государственного реестра недвижимости (МСК-77))	
	X	Y
1	2	3
1079	18510.72	-96.70
1080	18411.94	-343.77
1081	18414.62	-346.96
1082	18411.66	-360.01
1083	18557.12	-425.24
1084	18570.65	-426.51
1085	18556.49	-460.92
1086	18543.05	-449.65
1087	18424.75	-398.78
1088	18357.54	-365.61
1089	18295.89	-338.67
1090	18293.69	-342.43
1091	18282.22	-337.36
1092	18283.63	-333.32
1093	18167.22	-282.88
1094	18115.30	-258.46
1095	18109.76	-270.68
1096	18091.15	-262.44
1097	18084.87	-245.22
1098	17960.59	-191.00
1099	17897.34	-163.05
1100	17876.15	-154.17
1101	17870.26	-165.83
1102	17864.54	-163.74
1103	17868.74	-154.51
1104	17857.58	-154.04
1105	17842.31	-152.94
1106	17778.73	-144.93
1107	17765.57	-153.52
1108	17742.31	-178.96
1109	17738.10	-183.66
1110	17746.77	-188.41
1111	17742.48	-194.43
1112	17731.75	-190.61
1113	17715.03	-207.46
1114	17720.42	-211.77
1115	17714.65	-218.21
1116	17707.30	-214.53

№ точки	Координаты точки (система координат, используемая для ведения Единого государственного реестра недвижимости (МСК-77))	
	X	Y
1	2	3
1117	17696.97	-223.98
1118	17703.75	-235.02
1119	17699.84	-241.84
1120	17684.46	-234.62
1121	17678.23	-231.95
1122	17666.95	-242.75
1123	17658.70	-241.93
1124	17635.23	-265.13
1125	17648.15	-271.36
1126	17654.83	-274.44
1127	18570.56	542.22
1128	18573.55	551.29
1129	18559.36	556.80
1130	20715.41	2933.94
1131	20711.21	2926.69
1132	20708.92	3233.83
1133	20715.94	3227.67
1134	18718.18	866.31
1135	18721.27	860.40
1136	18724.36	861.84
1137	18727.50	855.91
1138	18743.96	849.33
1139	18721.76	793.94
1140	18727.58	791.21
1141	19844.93	371.48
1142	18803.29	821.21
1143	18803.91	822.70
1144	18786.86	829.81
1145	18786.24	828.29
1146	18767.68	836.01
1147	18768.79	838.80
1148	18765.52	840.10
1149	18757.42	843.66
1150	18756.41	841.19
1151	18859.25	459.68
1152	18874.27	454.16
1153	18583.38	792.48
1154	18587.67	788.34

№ точки	Координаты точки (система координат, используемая для ведения Единого государственного реестра недвижимости (МСК-77))	
	X	Y
1	2	3
1155	18627.98	812.56
1156	20582.45	3017.89
1157	20580.12	3005.75
1158	20312.96	2167.00
1159	18251.33	597.98
1160	18150.57	492.62
1161	18171.69	517.00
1162	18176.47	517.49
1163	17954.21	282.08
1164	17943.55	259.21
1165	17948.42	252.04
1166	17932.09	231.40
1167	17922.50	236.08
1168	17930.72	240.73
1169	17939.42	250.94
1170	17934.72	254.94
1171	17926.03	244.75
1172	17859.00	963.62
1173	17860.05	963.21
1174	17839.85	915.87
1175	17836.57	914.20

№ точки	Координаты точки (система координат, используемая для ведения Единого государственного реестра недвижимости (МСК-77))	
	X	Y
1	2	3
1176	17828.56	897.22
1177	17824.54	897.73
1178	17812.11	869.10
1179	17786.85	811.11
1180	17757.85	744.19
1181	17749.45	724.00
1182	17727.95	674.83
1183	17710.16	663.95
1184	17698.10	667.75
1185	17696.55	685.72
1186	17713.43	690.48
1187	17720.13	702.07
1188	17766.74	809.72
1189	17806.61	901.41
1190	17820.12	934.50
1191	17826.78	957.36
1192	20658.37	2336.88
1193	20663.91	2337.22
1194	18495.25	702.74
1195	18492.22	704.15
1196	18493.53	706.99

2.4.2. Перечень координат характерных точек границ зон планируемого размещения ВЛЭП 110 кВ «Новобратцево-Коптево I ц.» и ВЛЭП 110 кВ «Новобратцево-Коптево II ц.», подлежащих реконструкции в связи с изменением их местоположения

№ точки	Координаты точки (система координат, используемая для ведения Единого государственного реестра недвижимости (МСК-77))	
	X	Y
1	2	3
1	18812.76	412.07
2	18866.49	448.81
3	18892.75	467.14
4	18911.44	460.62
5	19007.71	427.85
6	19061.16	408.82
7	19047.12	364.00
8	19046.39	364.23
9	18961.82	393.57

№ точки	Координаты точки (система координат, используемая для ведения Единого государственного реестра недвижимости (МСК-77))	
	X	Y
1	2	3
10	18899.80	415.09
11	18839.49	373.40
12	18694.03	429.88
13	18702.24	427.24
14	18711.76	454.80
15	18613.00	487.82
16	18576.52	534.68
17	18509.66	620.85
18	18495.17	621.16

№ точки	Координаты точки (система координат, используемая для ведения Единого государственного реестра недвижимости (МСК-77))		№ точки	Координаты точки (система координат, используемая для ведения Единого государственного реестра недвижимости (МСК-77))	
	X	Y		X	Y
1	2	3	1	2	3
19	18496.23	700.31	28	18576.63	435.84
20	18443.04	832.98	29	18631.60	418.62
21	18399.19	815.71	30	18663.16	408.91
22	18412.23	784.02	31	18685.10	401.74
23	18446.90	692.62	32	18495.25	702.74
24	18445.59	597.80	33	18492.22	704.15
25	18510.46	518.27	34	18493.53	706.99
26	18563.01	452.27	35	18451.18	812.78
27	18570.96	442.66	36	18444.94	827.18

2.5. Предельные параметры разрешенного строительства, реконструкции объектов капитального строительства, входящих в состав линейных объектов, в границах зон их планируемого размещения

№ п/п	Перечень основных требований	Содержание требований
1	2	3
1	Локальное очистное сооружение № 1	Строительство
	Площадь участка	2606,00 кв.м
	Предельная высота объектов капитального строительства	Не более 16 м
	Максимальный процент застройки зоны планируемого размещения объектов капитального строительства	Не устанавливается
	Минимальные отступы от границ земельных участков	Не устанавливаются
2	Локальное очистное сооружение № 2	Строительство
	Площадь участка	6280,00 кв.м
	Предельная высота объектов капитального строительства	Не более 16 м
	Максимальный процент застройки зоны планируемого размещения объектов капитального строительства	Не устанавливается
	Минимальные отступы от границ земельных участков	Не устанавливаются
3	Трансформаторные подстанции	Переустройство
	Количество	3 шт.
	Площадь участка	3х49,00 кв.м
	Предельная высота объектов капитального строительства	Не более 7 м
	Максимальный процент застройки зоны планируемого размещения объектов капитального строительства	Не устанавливается
	Минимальные отступы от границ земельных участков	Не устанавливаются

№ п/п	Перечень основных требований	Содержание требований
1	2	3
4	<p>Распределительная трансформаторная подстанция</p> <p>Количество</p> <p>Площадь участка</p> <p>Предельная высота объектов капитального строительства</p> <p>Максимальный процент застройки зоны планируемого размещения объектов капитального строительства</p> <p>Минимальные отступы от границ земельных участков</p>	<p>Переустройство</p> <p>1 шт.</p> <p>112,00 кв.м</p> <p>Не более 7 м</p> <p>Не устанавливается</p> <p>Не устанавливаются</p>
5	<p>Анкерная угловая опора 110 кВ направлением «Новобратцево-Коптево I ц.» (на одну цепь)</p> <p>Количество</p> <p>Площадь участка</p> <p>Предельная высота объектов капитального строительства</p> <p>Максимальный процент застройки зоны планируемого размещения объектов капитального строительства</p> <p>Минимальные отступы от границ земельных участков</p>	<p>Строительство</p> <p>1 шт.</p> <p>Не более 192,00 кв.м</p> <p>Не более 55 м</p> <p>Не устанавливается</p> <p>Не устанавливаются</p>
6	<p>Анкерная угловая опора 110 кВ направлением «Новобратцево-Коптево II ц.» (на одну цепь)</p> <p>Количество</p> <p>Площадь участка</p> <p>Предельная высота объектов капитального строительства</p> <p>Максимальный процент застройки зоны планируемого размещения объектов капитального строительства</p> <p>Минимальные отступы от границ земельных участков</p>	<p>Строительство</p> <p>3 шт.</p> <p>Не более 192,00 кв.м</p> <p>Не более 55 м</p> <p>Не устанавливается</p> <p>Не устанавливаются</p>
7	<p>Локальное очистное сооружение № 3</p> <p>Площадь участка</p> <p>Предельная высота объектов капитального строительства</p> <p>Максимальный процент застройки зоны планируемого размещения объектов капитального строительства</p> <p>Минимальные отступы от границ земельных участков</p>	<p>Строительство</p> <p>1548,00 кв.м</p> <p>Не более 16 м</p> <p>Не устанавливается</p> <p>Не устанавливаются</p>
8	<p>Локальное очистное сооружение № 4</p> <p>Площадь участка</p> <p>Предельная высота объектов капитального строительства</p>	<p>Строительство</p> <p>2071,00 кв.м</p> <p>Не более 16 м</p>

№ п/п	Перечень основных требований	Содержание требований
1	2	3
	Максимальный процент застройки зоны планируемого размещения объектов капитального строительства	Не устанавливается
	Минимальные отступы от границ земельных участков	Не устанавливаются
9	Трансформаторная подстанция № 1	Устройство
	Площадь участка	24,00 кв.м
	Предельная высота объектов капитального строительства	Не более 7 м
	Максимальный процент застройки зоны планируемого размещения объектов капитального строительства	Не устанавливается
	Минимальные отступы от границ земельных участков	Не устанавливаются

Согласно приказу Министерства культуры Российской Федерации от 4 апреля 2023 г. № 839 «Об утверждении перечня исторических поселений, имеющих особое значение для истории и культуры Российской Федерации» город Москва не относится к историческому поселению федерального или регионального значения.

В связи с этим требования к архитектурным решениям объектов капитального строительства, входящих в состав линейных объектов, в границах каждой зоны планируемого размещения таких объектов, расположенной в границах территории исторического поселения федерального или регионального значения, не устанавливаются.

2.6. Мероприятия по защите сохраняемых объектов капитального строительства (зданий, строений, сооружений), объектов, строительство которых не завершено), существующих и строящихся на момент подготовки проекта планировки территории, а также объектов капитального строительства, планируемых к строительству в соответствии с ранее утвержденной документацией по планировке территории, от возможного негативного воздействия в связи с размещением линейных объектов

Мероприятия по защите сохраняемых объектов капитального строительства (зданий, строений, сооружений), объектов, строительство которых не завершено), существующих и строящихся на момент подготовки проекта планировки территории, а также объектов капитального строительства, планируемых к строительству в соответствии с ранее утвержденной документацией по планировке территории, от возможного негативного воздействия в связи с размещением линейных объектов должны быть предусмотрены на следующих стадиях проектирования.

2.7. Мероприятия по сохранению объектов культурного наследия от возможного негативного воздействия в связи с размещением линейных объектов

В границах подготовки проекта планировки территории линейного объекта расположены объекты культурного наследия:

1) федерального значения «Усадьба Михалково (графа П.И. Панина), конец XVIII в., арх. В.И. Баженов» по адресу: Михалковская ул., дом 38, стр. 1, 4, 5, 8:

– «Два боковых флигеля и флигель в ограде», расположенный по адресу: г. Москва, ул. Михалковская, д. 38, д. 38, стр. 1, 4;

– «Парадный двор с шестью башнями», расположенный по адресу: г. Москва, ул. Михалковская, д. 38, стр. 5, 8;

– регулярный парк с двумя прудами;

2) регионального значения:

а) элементы ансамбля «Московская Окружная железная дорога, 1903–1908 гг., архитектор А.Н.Померанцев, инженеры Л.Д.Проскураков, С.Карейша, П.Я.Каменцев, П.Рашевский. Комплекс зданий и сооружений станции «Лихоборы», 1903–1908 гг., архитектор А.Н.Померанцев, инженер С.Карейша» по адресу: пр. Черепановых, д. 1, 3, 5, 15, 19, 21, 28, 38, 40, 42, Пакгаузное шоссе, д. 11, Онежская ул., д. 2А, Михалковская ул., д. 59:

– «Будка центрального управления стрелками и сигналами», расположенный по адресу: Черепановых пр., дом 21;

– «Будка центрального управления стрелками и сигналами», нет адреса БТИ;

– «Пассажирское здание», расположенный по адресу: Черепановых пр., дом 15;

– «Уборная», нет адреса БТИ;

– «Водоемное здание», нет адреса БТИ;

– «Водоподъемное здание», нет адреса БТИ;

– «Дом коменданта при продовольственном пункте», расположенный по адресу: Пакгаузное шоссе, дом 1, строение 1;

– «Дом начальника участка», расположенный по адресу: Онежская ул., дом 2А;

– «Будка центрального управления стрелками и сигналами», нет адреса БТИ;

– «Паровозное депо», нет адреса БТИ;

– «Мастерские», муниципальный округ Коптево, Черепановых пр., д., 20 (в 155 метрах в северо-западном направлении от дома 20);

– «Нефтекачка», нет адреса БТИ;

– «Дом начальника участка», нет адреса БТИ;

б) ансамбль «Фабрика Товарищества суконной мануфактуры «Йокиш», 1870-е гг., начало XX в., архитектор Д.П. Сухов: – Контора, 1902 г., архитектор Д.П. Сухов; – Сторожка, 1870-е гг.» по адресу: г. Москва, ул. Михалковская, д. 48, стр. 2 (часть), д. 42А;

в) ансамбль «Усадьба Михалково» по адресу: Михалковская ул., д. 38 (Усадьба «Михалково» – парк);

г) «Дом В.И. Йокиша, директора «Товарищества суконной мануфактуры «Йокиш», 2-я пол. XIX в. – нач. XX в., архитектор Д.П. Сухов» по адресу: г. Москва, ул. Михалковская, д. 42;

д) «Московская Окружная железная дорога, 1903–1908 гг., архитектор А.Н. Померанцев, инженеры Л.Д. Проскуряков, С.Д. Карейша, П.Я. Каменцев, П.И. Рашевский. Станция «Братцево», 1905–1907 гг., архитектор А.Н. Померанцев, инженер Л.Д. Проскуряков: – Жилой дом» по адресу: г. Москва, ул. Клары Цеткин, д. 33, корп. 87.

В границах подготовки проекта планировки территории линейного объекта расположены территории объектов культурного наследия:

1) федерального значения:

– «Фабрика Товарищества суконной мануфактуры «Йокиш», 1870-е гг., начало XX в., архитектор Д.П. Сухов: – Контора, 1902 г., архитектор Д.П. Сухов; – Сторожка, 1870-е гг.» по адресу: г. Москва, ул. Михалковская, д. 48, стр. 2 (часть), д. 42А;

– «Усадьба Михалково (графа П.И. Панина), конец XVIII в., арх. В.И. Баженов»;

2) регионального значения:

– ансамбль «Московская Окружная железная дорога, 1903–1908 гг., архитектор А.Н. Померанцев, инженеры Л.Д. Проскуряков, С.Д. Карейша, П.Я. Каменцев, П.И. Рашевский. Станция «Лихоборы», 1903–1908 гг., архитектор А.Н. Померанцев, инженер С.Д. Карейша»: – Будка центрального управления стрелками и сигналами; – Будка центрального управления стрелками и сигналами; – Дом начальника участка; – Жилой дом со службами (тип № 10); – Жилой дом со службами (тип № 3); – Пассажирское здание; – Здание уборной; – Будка центрального управления стрелками и сигналами; – Будка центрального управления стрелками и сигналами; – Жилой дом со службами (тип № 2); – Жилой дом со службами (тип № 3); – Жилой дом со службами (тип № 6); – Жилой дом со службами (тип № 8); – Водоемное здание; – Водоподъемное здание; – Дом коменданта при продовольственном пункте; – Дом начальника участка со службами; – Паровозное депо; – Мастерские; – Здание нефтекачки», расположенный по адресу: пр. Черепановых, д. 1, 3, 5, 15, 19, 21, 28, 38, 40, 42, Пакгаузное шоссе, д. 11, Онежская ул., д. 2а, Михалковская ул., д. 59;

– Усадьба «Михалково».

В границах подготовки проекта планировки территории линейного объекта расположены зоны охраны объектов культурного наследия:

– охранный зона объекта культурного наследия регионального значения (ансамбля) «Московская Окружная железная дорога, 1903–1908 гг., архитектор А.Н. Померанцев, инженеры Л.Д. Проскуряков, С.Д. Карейша, П.Я. Каменцев, П.И. Рашевский. Станция «Лихоборы», 1903–1908 гг., архитектор А.Н. Померанцев, инженер С.Д. Карейша»;

– единая охранный зона № 288 объектов культурного наследия;

– охранный (объединенная охранный) зона № 285;

– охранный (объединенная охранный) зона № 256;

– зона регулирования застройки и хозяйственной деятельности № 15;

– зона регулирования застройки № 6;

– зона регулирования застройки № 17;

– зона охраняемого природного ландшафта: Природно-исторический парк «Покровское-Стрешнево»;

– зона регулирования застройки и хозяйственной деятельности объекта культурного наследия регионального значения (памятника) «Московская Окружная железная дорога, 1903–1908 гг., архитектор А.Н. Померанцев, инженеры Л.Д. Проскуряков, С.Д. Карейша, П.Я. Каменцев, П.И. Рашевский. Станция «Братцево», 1905–1907 гг., архитектор А.Н. Померанцев, инженер Л.Д. Проскуряков: – Жилой дом».

Проектирование и проведение земляных, строительных, мелиоративных, хозяйственных и иных работ на проектируемой территории должно осуществляться по результатам государственной историко-культурной экспертизы земельных участков, подлежащих воздействию указанных работ, проводимой в установленном порядке путем археологической разведки, с оформлением научного отчета о проведенных археологических работах на исследуемой территории в соответствии с требованиями, установленными статьями 5.1, 28, 30, 31, 32, 33, 36, 40, 45 Федерального закона от 25 июня 2002 г. № 73-ФЗ «Об объектах культурного наследия (памятниках истории и культуры) народов Российской Федерации», к осуществлению деятельности в границах земельных участков, непосредственно связанных с земельными участками в границах территории объекта культурного наследия.

Согласно статье 36 Федерального закона от 25 июня 2002 г. № 73-ФЗ «Об объектах культурного наследия (памятниках истории и культуры) народов Российской Федерации» изыскательские, проектные, земляные, строительные и иные работы в границах территории объектов культурного наследия, а также на земельных участках, непосредственно связанных с земельными участками в границах территории объектов культурного наследия, проводятся при наличии в проектной документации разделов об обеспечении сохранности указанных объектов культурного наследия или проекта обеспечения сохранности указанных объектов культурного наследия, включающих оценку воздействия проводимых работ на указанные объекты культурного наследия, согласованных с региональным органом охраны объектов культурного наследия.

2.8. Мероприятия по охране окружающей среды

В целях реализации мероприятий проекта планировки территории линейного объекта потребуются осуществить мероприятия по охране окружающей среды, в том числе инженерную защиту территории и объектов от подтопления на территории общей площадью 7,00 га.

2.9. Мероприятия по защите территории от чрезвычайных ситуаций природного и техногенного характера, в том числе по обеспечению пожарной безопасности и гражданской обороны

Мероприятия по обеспечению гражданской обороны проектом планировки территории линейного объекта не предусмотрены.

Размещение защитных сооружений гражданской обороны и электросирен оповещения региональной системы оповещения города Москвы о чрезвычайных ситуациях не предусматривается.

Демонтаж существующих защитных сооружений гражданской обороны и электросирен оповещения региональной системы оповещения города Москвы не требуется.

На последующих стадиях проектирования предусматривается создание уличной системы звукофикации системы оповещения населения города Москвы о чрезвычайных ситуациях.

2.10. Перечень зон планируемого размещения линейных объектов к чертежу границ зон планируемого размещения линейных объектов

№ зоны на чертеже	Назначение зоны планируемого размещения	Наименование объекта	Характеристики объекта	
			Площадь, кв. м	Протяженность, м
1	2	3	4	5
1	Зона планируемого размещения объектов дорожно-мостового строительства	Направленные эстакады с Северо-Восточной хорды на проектируемую магистраль	272228,00	1830,00
2	Зона планируемого размещения объектов улично-дорожной сети	Съезд с левоповоротного путепровода	1733,00	155,00
3	Зона планируемого размещения объектов улично-дорожной сети	Разворотный съезд под Северо-Восточную хорду	1000,00	90,00
4	Зона планируемого размещения объектов улично-дорожной сети	Участок проектируемой магистрали вдоль МЦК от Северо-Восточной хорды до примыкания к Лихоборской набережной	25518,00	965,00
5	Зона планируемого размещения объектов улично-дорожной сети	Участок Лихоборской набережной от примыкания к проектируемой магистрали до Автомоторной улицы	12453,00	560,00
6	Зона планируемого размещения объектов улично-дорожной сети	Участок проектируемой магистрали вдоль МЦК от Лихоборской набережной до Автомоторной улицы	15103,00	545,00
7	Зона планируемого размещения объектов улично-дорожной сети	Участок Автомоторной улицы	11991,00	300,00
8	Зона планируемого размещения объектов улично-дорожной сети	Участок проектируемой магистрали вдоль МЦК от Автомоторной улицы до 2-го Лихачёвского переулка	22010,00	630,00
9	Зона планируемого размещения объектов улично-дорожной сети	Участок 2-го Лихачёвского переулка	8847,00	300,00
10	Зона планируемого размещения объектов улично-дорожной сети	Участок проектируемой магистрали вдоль МЦК от 2-го Лихачёвского переулка до Михалковской улицы	24356,00	790,00
11	Зона планируемого размещения объектов улично-дорожной сети	Участок Михалковской улицы от Онежской улицы до ЖК «Михалковский»	22874,00	680,00

№ зоны на чертеже	Назначение зоны планируемого размещения	Наименование объекта	Характеристики объекта	
			Площадь, кв. м	Протяженность, м
1	2	3	4	5
12	Зона планируемого размещения объектов улично-дорожной сети	Участок проектируемой магистрали вдоль МЦК от ЖК «Михалковский» до Нарвской улицы	45108,00	1240,00
13	Зона планируемого размещения объектов улично-дорожной сети	Участок Михалковской улицы от ЖК «Михалковский» до Нарвской улицы	15901,00	640,00
14	Зона планируемого размещения объектов улично-дорожной сети	Участок Головинского шоссе на примыкании к Нарвской улице	9776,00	240,00
15	Зона планируемого размещения объектов улично-дорожной сети	Участок Нарвской улицы от Михалковской улицы до проектируемой магистрали	29126,00	510,00
16	Зона планируемого размещения объектов дорожно-мостового строительства	Эстакада по основному ходу Нарвской улицы	26312,00	475,00
17	Зона планируемого размещения объектов дорожно-мостового строительства	Правоповоротная эстакада с Нарвской улицы на Новопетровский проезд	7226,00	225,00
18	Зона планируемого размещения объектов улично-дорожной сети	Участок улицы Клары Цеткин от проезда Черепановых до Старопетровского проезда	24468,00	440,00
19	Зона планируемого размещения объектов улично-дорожной сети	Участок Новопетровского проезда и проезда Черепановых	35650,00	855,00
20	Зона планируемого размещения объектов улично-дорожной сети	Участок Нарвской улицы от МЦК до Нарвской улицы	7680,00	450,00
21	Зона планируемого размещения объектов улично-дорожной сети	Улица местного значения – продление от улицы Адмирала Макарова до МЦК (до пересечения с Нарвской улицей)	7865,00	500,00
22	Зона планируемого размещения объектов улично-дорожной сети	Улица местного значения от улицы Адмирала Макарова до МЦК	12610,00	920,00
23	Зона планируемого размещения объектов улично-дорожной сети	Участок улицы Адмирала Макарова от Выборгской улицы до проектируемой магистрали	37336,00	870,00
24	Зона планируемого размещения объектов улично-дорожной сети	Участок проектируемой магистрали вдоль МЦК от Нарвской улицы до Ленинградского шоссе	47280,00	880,00
25	Зона планируемого размещения объектов транспортной инфраструктуры	Проезды и съезды внутреннего пользования	12570,00	1355,00
26	Зона планируемого размещения объектов пешеходной инфраструктуры	Объекты пешеходной инфраструктуры	3104,00	490,00

№ зоны на чертеже	Назначение зоны планируемого размещения	Наименование объекта	Характеристики объекта	
			Площадь, кв. м	Протяженность, м
1	2	3	4	5
27	Зона планируемого размещения объектов инженерной инфраструктуры	Локальное очистное сооружение № 2	6280,00	-
28	Зона планируемого размещения объектов инженерной инфраструктуры	Локальное очистное сооружение № 1	2606,00	-
29	Зона планируемого размещения объектов улично-дорожной сети	Старопетровский проезд	7389,00	370,00
30	Зона планируемого размещения объектов инженерной инфраструктуры	Локальное очистное сооружение № 3	1548,00	-
31	Зона планируемого размещения объектов инженерной инфраструктуры	Локальное очистное сооружение № 4	2071,00	-
32	Зона планируемого размещения объектов инженерной инфраструктуры	Трансформаторная подстанция № 1	24,00	-
33	Зона планируемого размещения объектов улично-дорожной сети	Проезд к локальному очистному сооружению № 4	1445,00	90,00

2.11. Перечень зон планируемого размещения линейных объектов, подлежащих реконструкции в связи с изменением их местоположения, к чертежу границ зон планируемого размещения линейных объектов, подлежащих реконструкции в связи с изменением их местоположения

№ зоны на чертеже	Назначение зоны планируемого размещения	Наименование объекта	Площадь, кв.м
1	2	3	4
1	Зона планируемого размещения линейных объектов инженерной инфраструктуры, подлежащих реконструкции в связи с изменением их местоположения	Инженерные коммуникации	563181,00
2	Зона планируемого размещения объектов капитального строительства, проектируемых в составе линейных объектов инженерной инфраструктуры, подлежащих реконструкции в связи с изменением их местоположения	Распределительная трансформаторная подстанция, трансформаторные подстанции	259,00
3	Зона планируемого размещения объектов капитального строительства, проектируемых в составе линейных объектов инженерной инфраструктуры, подлежащих реконструкции в связи с изменением их местоположения	Анкерная угловая опора 110 кВ направлением «Новобратцево-Коптево I ц.» (на одну цепь), анкерные угловые опоры 110 кВ направлением «Новобратцево-Коптево II ц.» (на одну цепь)	191,00
4	Зона планируемого размещения воздушных линий электропередачи 110 кВ, подлежащих реконструкции в связи с изменением их местоположения	Воздушная линия электропередачи напряжением 110 кВ «Новобратцево-Коптево I ц.», воздушная линия электропередачи напряжением 110 кВ «Новобратцево-Коптево II ц.»	41107,00

2.12. Перечень мероприятий по реализации проекта планировки территории и последовательность их выполнения

Мероприятия, предусмотренные проектом планировки территории линейного объекта, планируются к реализации в два этапа.

Первый этап:

- строительство участка проектируемой магистрали вдоль МЦК от Нарвской улицы до Ленинградского шоссе;
- строительство улицы местного значения – продление от улицы Адмирала Макарова до МЦК (до пересечения с Нарвской улицей);
- реконструкция участка улицы Адмирала Макарова от Выборгской улицы до проектируемой магистрали;
- реконструкция участка 2-го Лихачёвского переулка;
- реконструкция и строительство участка проектируемой магистрали вдоль МЦК от 2-го Лихачёвского переулка до Михалковской улицы;
- строительство участка проектируемой магистрали вдоль МЦК от Автомоторной улицы до 2-го Лихачёвского переулка;
- реконструкция участка Михалковской улицы от Онежской улицы до ЖК «Михалковский»;
- строительство участка проектируемой магистрали вдоль МЦК от ЖК «Михалковский» до улицы местного значения от улицы Адмирала Макарова до МЦК;
- реконструкция участка Михалковской улицы от ЖК «Михалковский» до Нарвской улицы;
- реконструкция участка Головинского шоссе на примыкании к Нарвской улице;
- реконструкция участка Нарвской улицы от Михалковской улицы до проектируемой магистрали;
- строительство эстакады по основному ходу Нарвской улицы;
- строительство правоповоротной эстакады с Нарвской улицы на Новопетровский проезд;
- реконструкция участка улицы Клары Цеткин от проезда Черепановых до Старопетровского проезда;
- реконструкция и строительство участка Новопетровского проезда и проезда Черепановых;
- реконструкция участка Нарвской улицы от МЦК до Нарвской улицы;

– строительство улицы местного значения от улицы Адмирала Макарова до МЦК (до пересечения с Нарвской улицей);

- реконструкция Старопетровского проезда;
- строительство проезда к локальному очистному сооружению № 4;
- строительство проездов и съездов внутреннего пользования;
- устройство остановочных пунктов НГПТ;
- строительство и переустройство объектов инженерной инфраструктуры;
- мероприятия по комплексному благоустройству территории 23,64 га.

Второй этап:

- строительство направленных эстакад с Северо-Восточной хорды на проектируемую магистраль;
- строительство съезда с левоповоротного путепровода;
- реконструкция разворотного съезда под Северо-Восточную хорду;
- строительство участка проектируемой магистрали вдоль МЦК от Северо-Восточной хорды до примыкания к Лихоборской набережной;
- реконструкция участка Лихоборской набережной от примыкания к проектируемой магистрали до Автомоторной улицы;
- строительство участка проектируемой магистрали вдоль МЦК от Лихоборской набережной до Автомоторной улицы;
- реконструкция участка Автомоторной улицы;
- строительство проездов и съездов внутреннего пользования;
- строительство объектов пешеходной инфраструктуры;
- устройство остановочных пунктов НГПТ;
- строительство и переустройство объектов инженерной инфраструктуры;
- мероприятия по комплексному благоустройству территории 10,10 га.

3. Проект межевания территории

3.1. Графическая часть

Чертеж межевания территории


Масштаб 1:4000
район Левобережный города Москвы
Лист 1 из 13

УСЛОВНЫЕ ОБОЗНАЧЕНИЯ:



ГРАНИЦЫ:
 подготовка проекта планировки территории
 существующих и планируемых элементов планировочной структуры образуемых и (или) изменяемых земельных участков

ЛИНИИ ГРАДОСТРОИТЕЛЬНОГО РЕГУЛИРОВАНИЯ СУЩЕСТВУЮЩИЕ:
 красная красные линии улично-дорожной сети
 ПК границы объектов природного комплекса города Москвы
 ТЕХНИЧЕСКАЯ ЗОНА границы технических зон инженерных коммуникаций и сооружений

ОТМЕНЯЕМЫЕ:
 красная красные линии улично-дорожной сети
 ПК границы объектов природного комплекса города Москвы
 ТЕХНИЧЕСКАЯ ЗОНА границы технических зон инженерных коммуникаций и сооружений

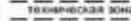УСТАНОВЛИВАЕМЫЕ:
 красная красные линии улично-дорожной сети
 ПК границы объектов природного комплекса города Москвы
 ТЕХНИЧЕСКАЯ ЗОНА границы технических зон инженерных коммуникаций и сооружений



ТЕРРИТОРИИ ЗЕМЕЛЬНЫХ УЧАСТКОВ И ЧАСТЕЙ ЗЕМЕЛЬНЫХ УЧАСТКОВ:
 общего пользования
 нежилых зданий и сооружений
 условные номера образуемых и (или) изменяемых земельных участков

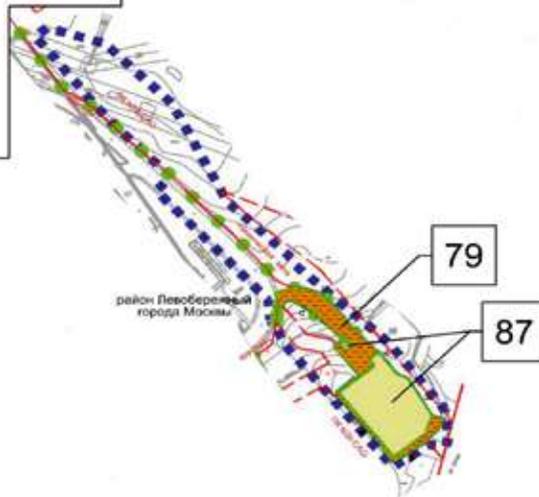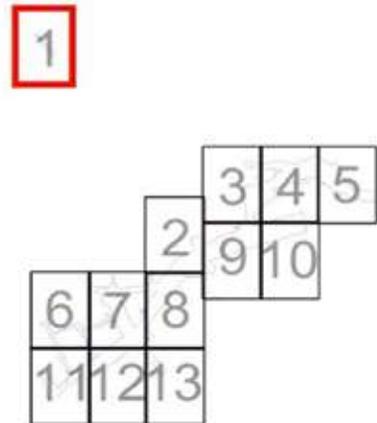


Масштаб 1:4000
 Головинский район города Москвы
 район Коптево города Москвы
 Лист 2 из 13


УСЛОВНЫЕ ОБОЗНАЧЕНИЯ:

- ГРАНИЦЫ:**
- подготовки проекта планировки территории
 - существующих и планируемых элементов планировочной структуры образуемых и (или) изменяемых земельных участков
- ЛИНИИ ГРАДОСТРОИТЕЛЬНОГО РЕГУЛИРОВАНИЯ СУЩЕСТВУЮЩИЕ:**
- красные линии улично-дорожной сети
 - границы объектов природного комплекса города Москвы
 - границы зон транспортных сооружений
 - границы технических зон инженерных коммуникаций и сооружений
 - границы зон внеуличных пешеходных переходов
- ОТМЕНЯЕМЫЕ:**
- красные линии улично-дорожной сети
 - границы объектов природного комплекса города Москвы
 - границы зон транспортных сооружений
- УСТАНОВЛИВАЕМЫЕ:**
- красные линии улично-дорожной сети
 - границы объектов природного комплекса города Москвы
- ТЕРРИТОРИИ ЗЕМЕЛЬНЫХ УЧАСТКОВ И ЧАСТЕЙ ЗЕМЕЛЬНЫХ УЧАСТКОВ:**
- общего пользования
 - планируемое изъятие в установленном законом порядке
- 50 условные номера образуемых и (или) изменяемых земельных участков

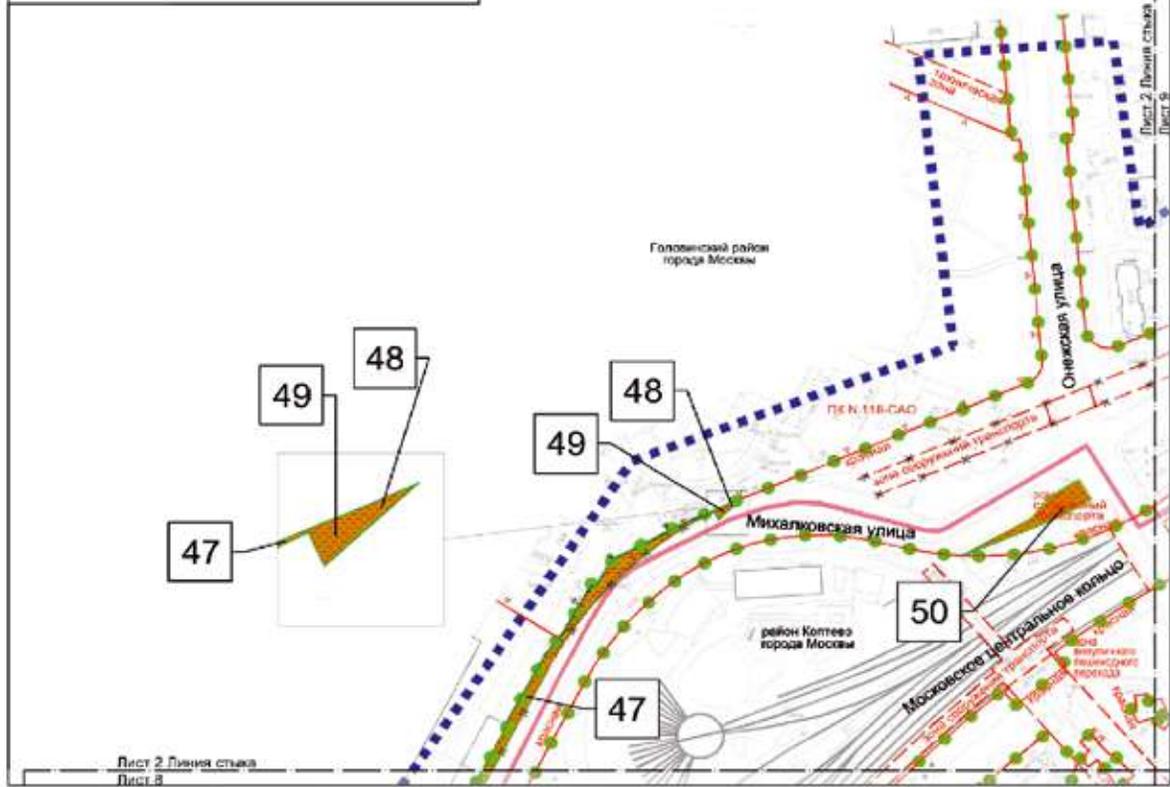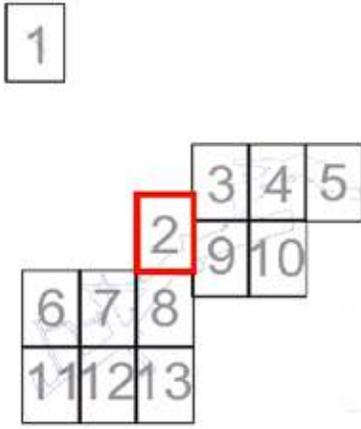


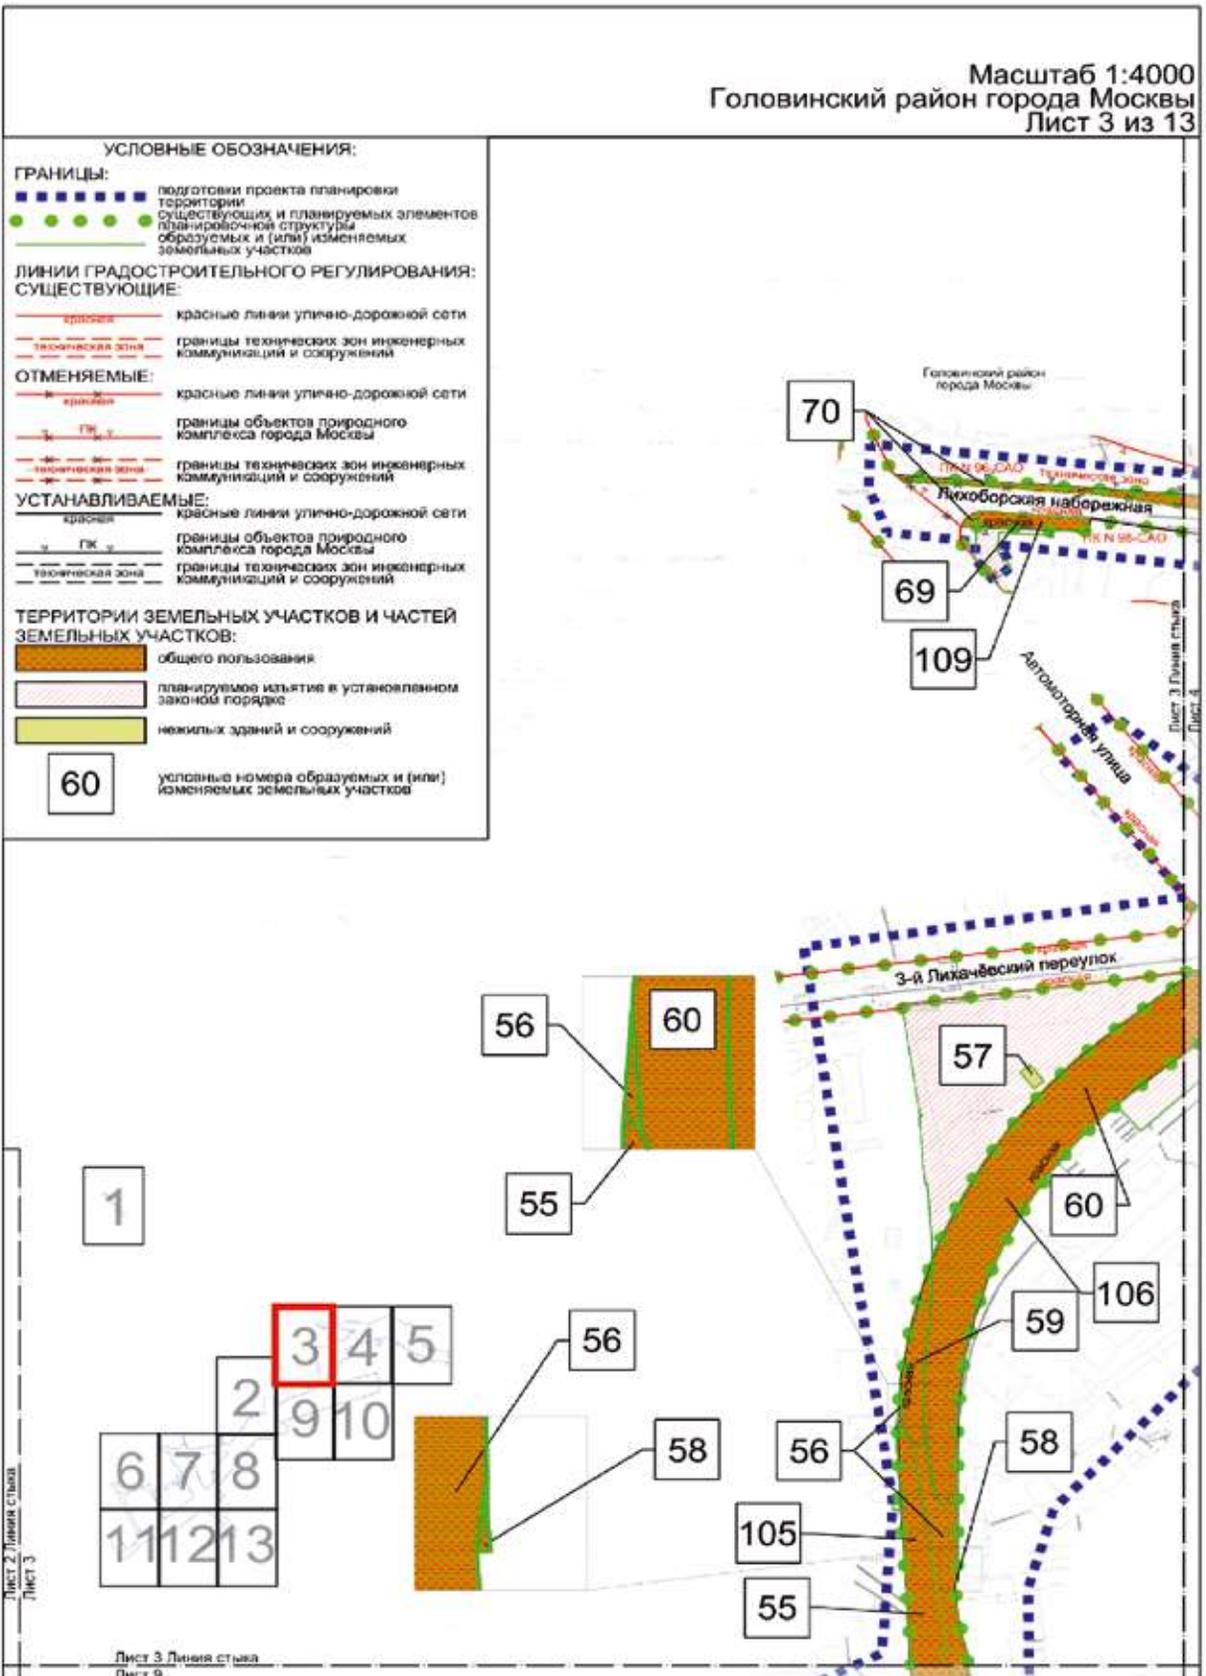

Масштаб 1:4000
 Головинский район города Москвы
 Лист 4 из 13

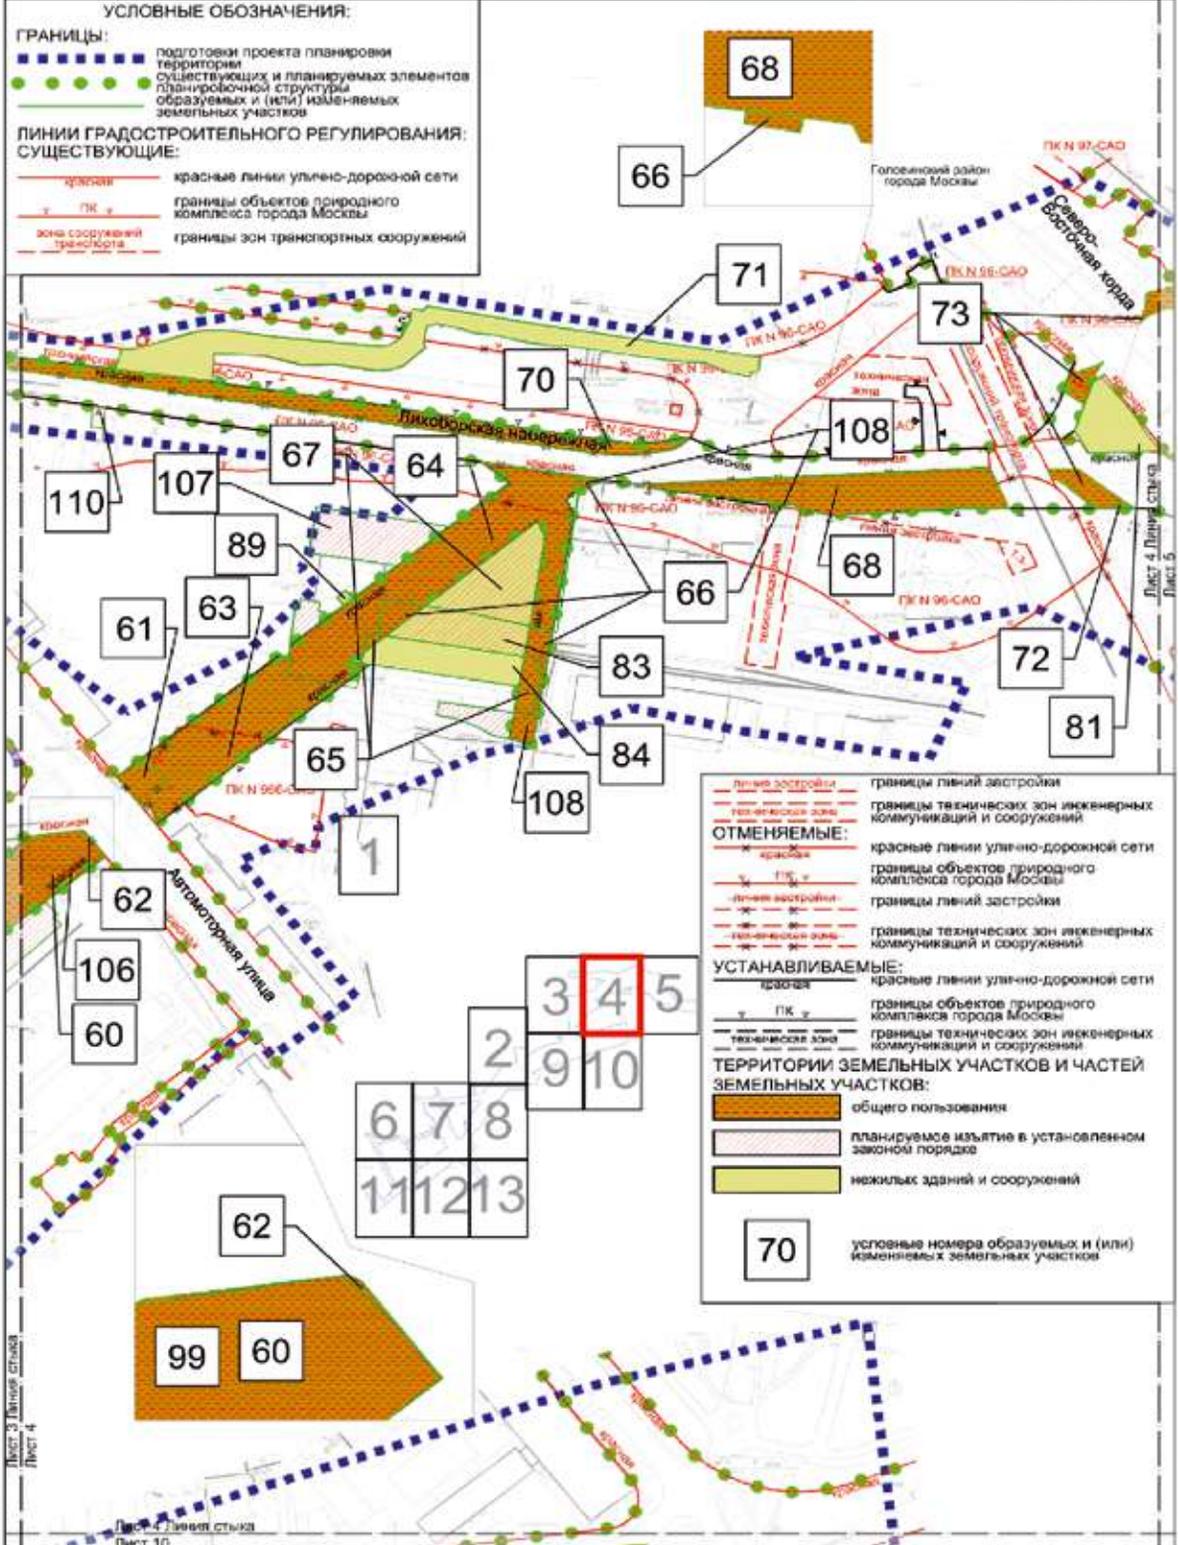


Масштаб 1:4000
 Головинский район города Москвы
 Тимирязевский район города Москвы
 район Западно Дегунино города Москвы
 Лист 5 из 13

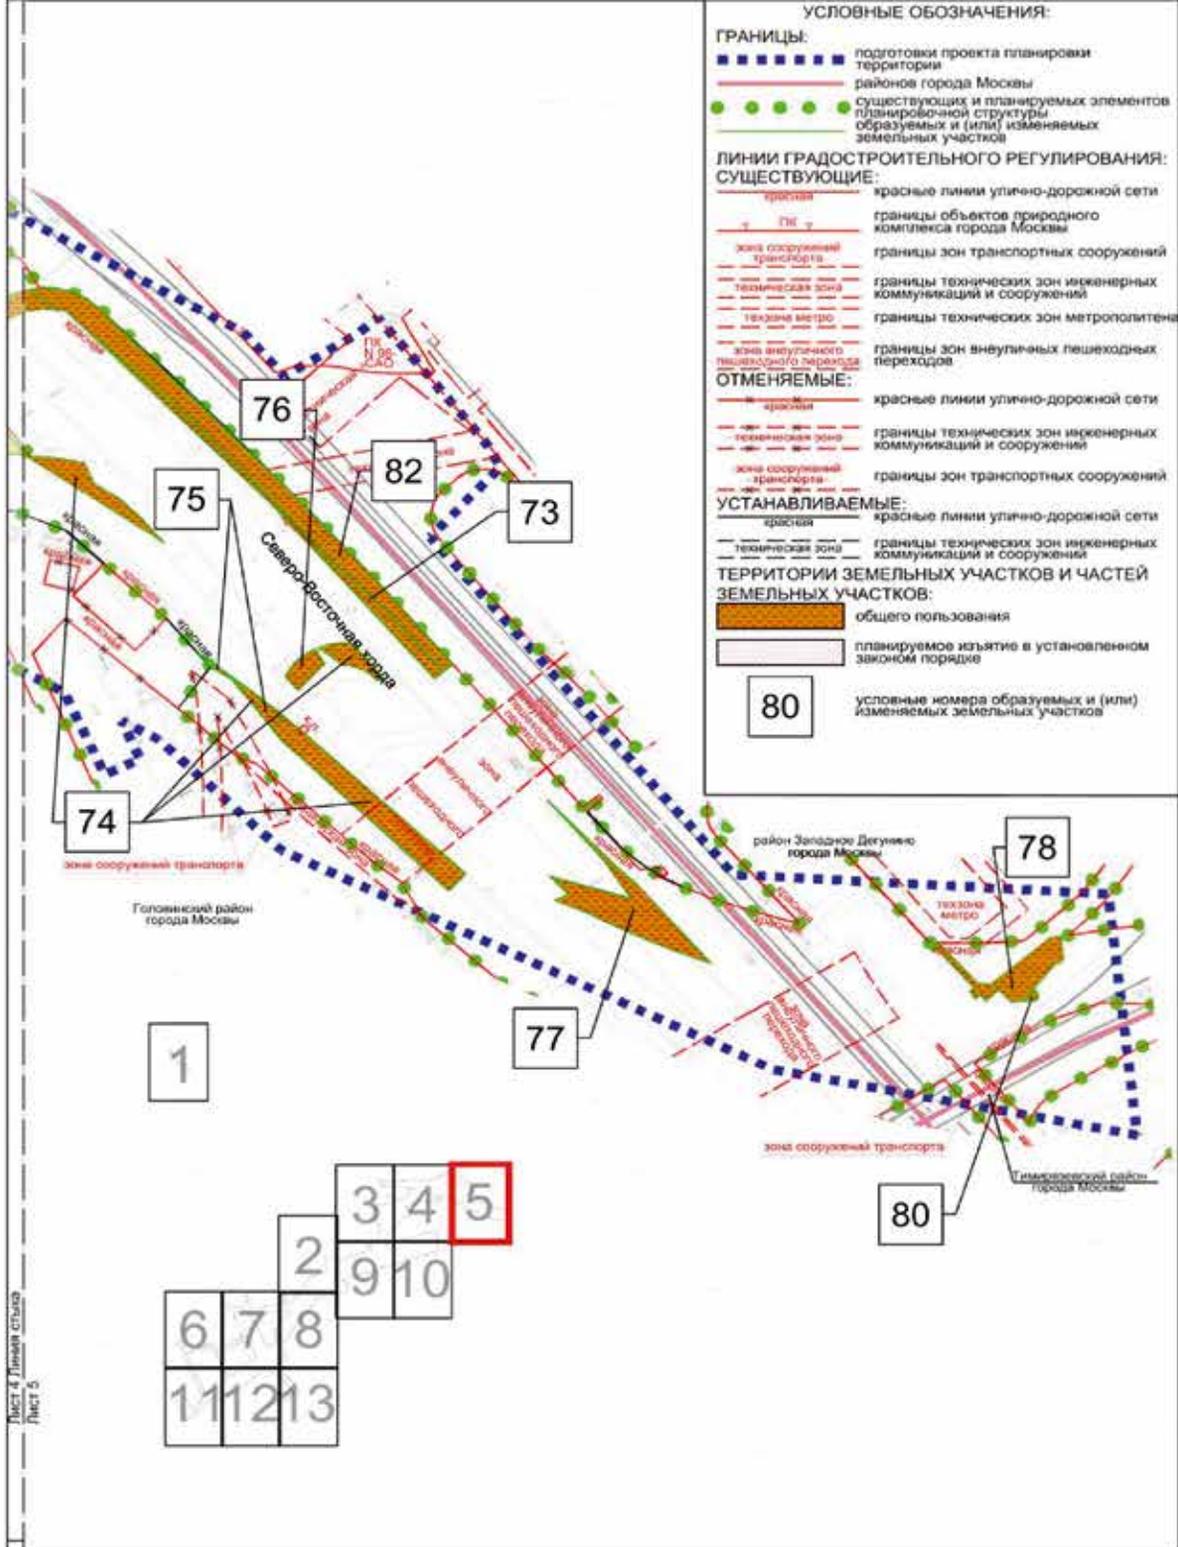


Масштаб 1:4000
 Войковский район города Москвы
 Лист 6 из 13

УСЛОВНЫЕ ОБОЗНАЧЕНИЯ:

- ГРАНИЦЫ:**
- подготовки проекта планировки территории
 - существующих и планируемых элементов планировочной структуры образуемых и (или) изменяемых земельных участков
- ЛИНИИ ГРАДОСТРОИТЕЛЬНОГО РЕГУЛИРОВАНИЯ СУЩЕСТВУЮЩИЕ:**
- красные линии улицы-дорожной сети
 - границы объектов природного комплекса города Москвы
 - границы технических зон инженерных коммуникаций и сооружений
 - границы технических зон метрополитена
 - границы линий застройки
- ОТМЕНЯЕМЫЕ:**
- красные линии улицы-дорожной сети
 - границы технических зон инженерных коммуникаций и сооружений
- УСТАНОВЛИВАЕМЫЕ:**
- красные линии улицы-дорожной сети
- ТЕРРИТОРИИ ЗЕМЕЛЬНЫХ УЧАСТКОВ И ЧАСТЕЙ ЗЕМЕЛЬНЫХ УЧАСТКОВ:**
- общего пользования
 - общественные территории
 - планируемое изъятие в установленном законом порядке
- 20** условные номера образуемых и (или) изменяемых земельных участков

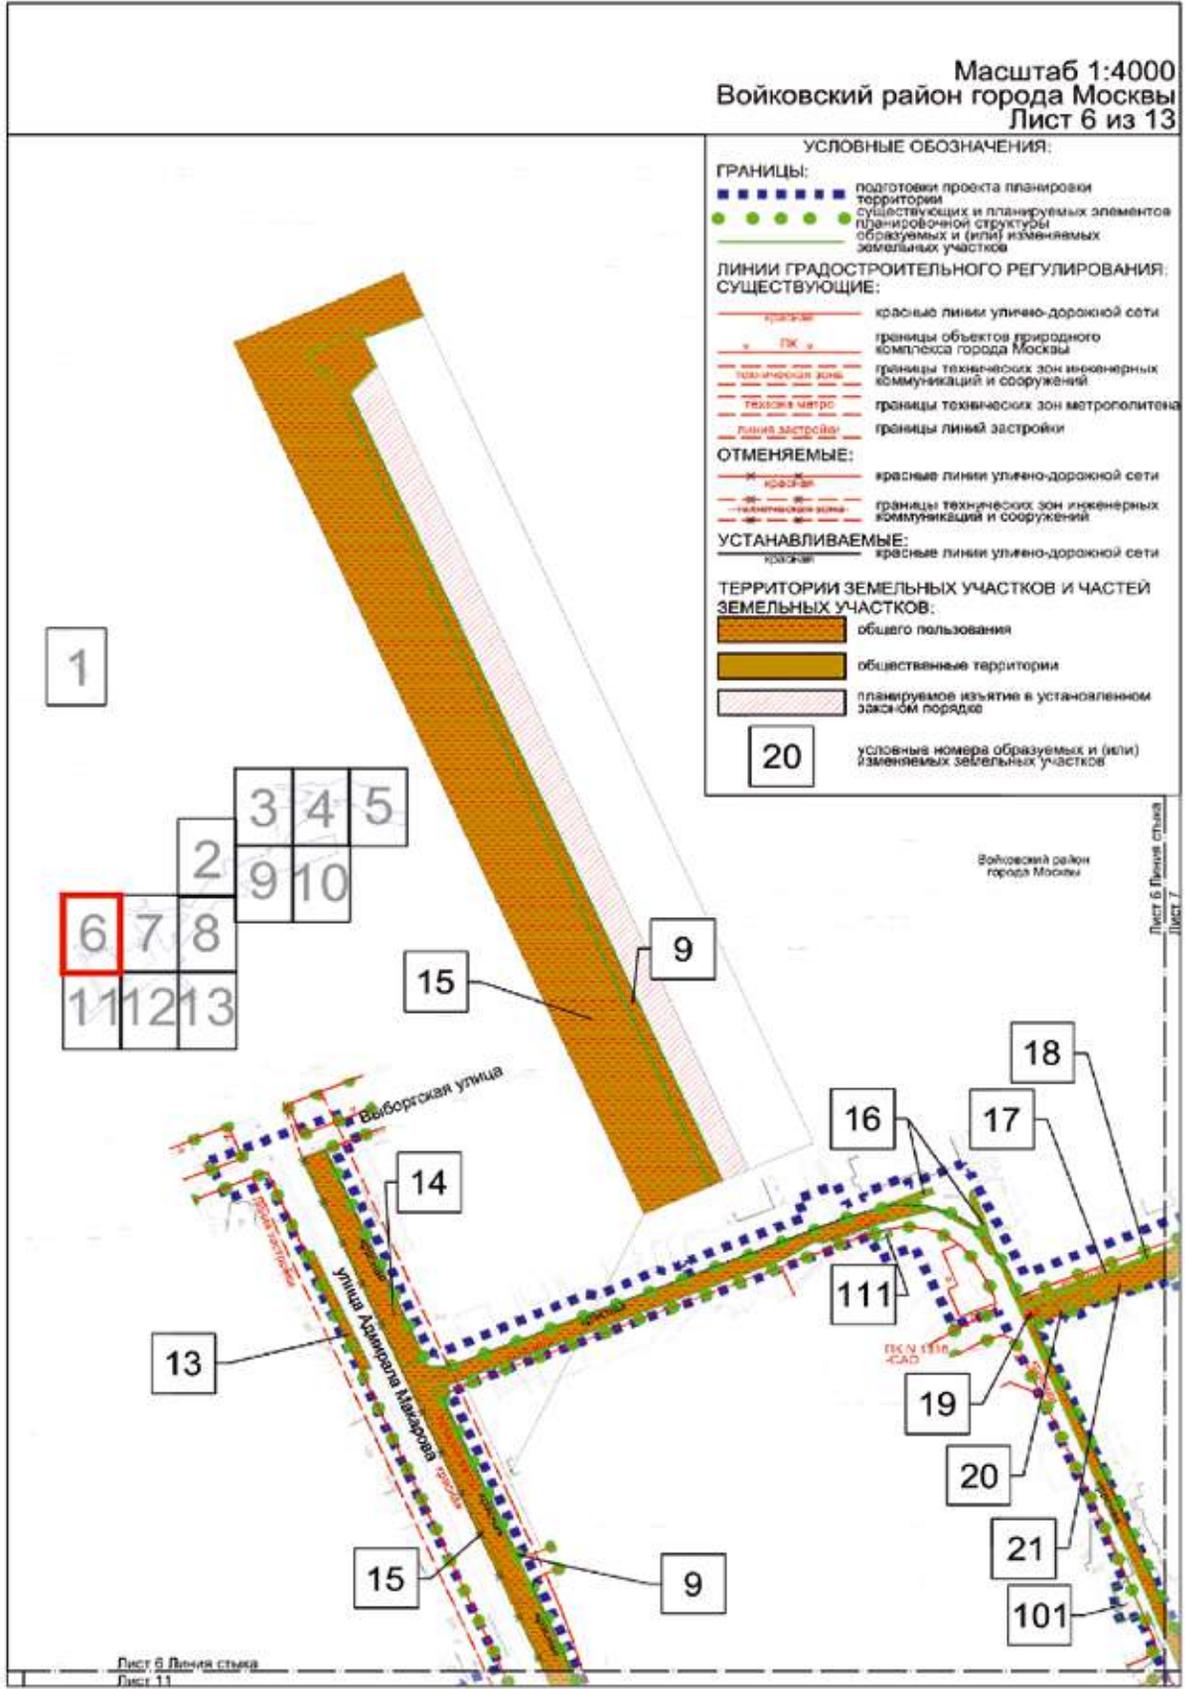

Масштаб 1:4000
 Головинский район города Москвы
 Войковский район города Москвы
 район Коптево города Москвы
 Лист 7 из 13

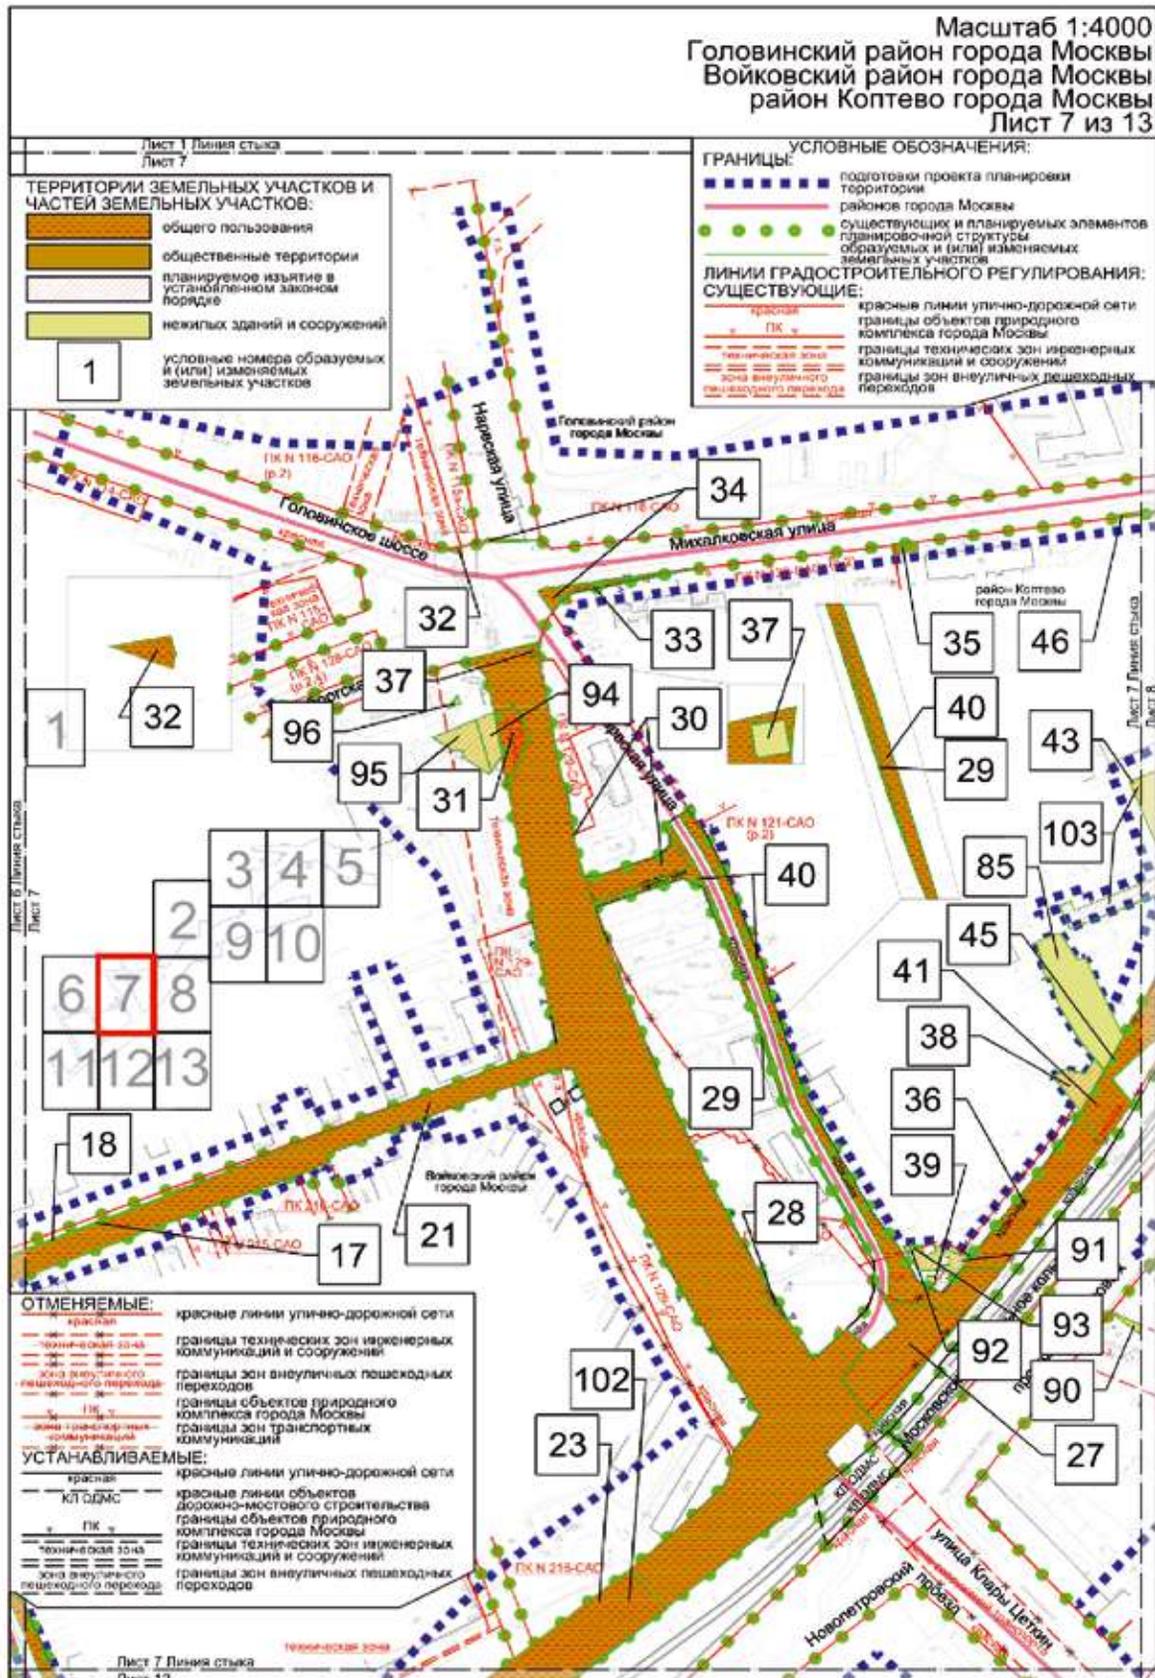

Лист 7 Линия стыка
 Лист 7

ТЕРРИТОРИИ ЗЕМЕЛЬНЫХ УЧАСТКОВ И ЧАСТЕЙ ЗЕМЕЛЬНЫХ УЧАСТКОВ:

- общего пользования
- общественные территории
- планируемое изъятие в установленном законом порядке
- нежилых зданий и сооружений

1 условные номера образуемых и (или) изменяемых земельных участков

УСЛОВНЫЕ ОБОЗНАЧЕНИЯ:

ГРАНИЦЫ:

- подготовки проекта планировки территории
- районное городское
- существующих и планируемых элементов планировочной структуры образуемых и (или) изменяемых земельных участков

ЛИНИИ ГРАДОСТРОИТЕЛЬНОГО РЕГУЛИРОВАНИЯ: СУЩЕСТВУЮЩИЕ:


- красные линии
- красные линии улично-дорожной сети
- границы объектов природного комплекса города Москвы
- границы технических зон инженерных коммуникаций и сооружений
- границы зон внеуличных пешеходных переходов


ОТМЕНЯЕМЫЕ:

- красная линия
- границы технических зон инженерных коммуникаций и сооружений
- границы зон внеуличных пешеходных переходов
- границы объектов природного комплекса города Москвы
- границы зон транспортных коммуникаций


УСТАНОВЛИВАЕМЫЕ:


- красная линия
- красные линии объектов дорожно-мостового строительства
- границы объектов природного комплекса города Москвы
- границы технических зон инженерных коммуникаций и сооружений
- границы зон внеуличных пешеходных переходов

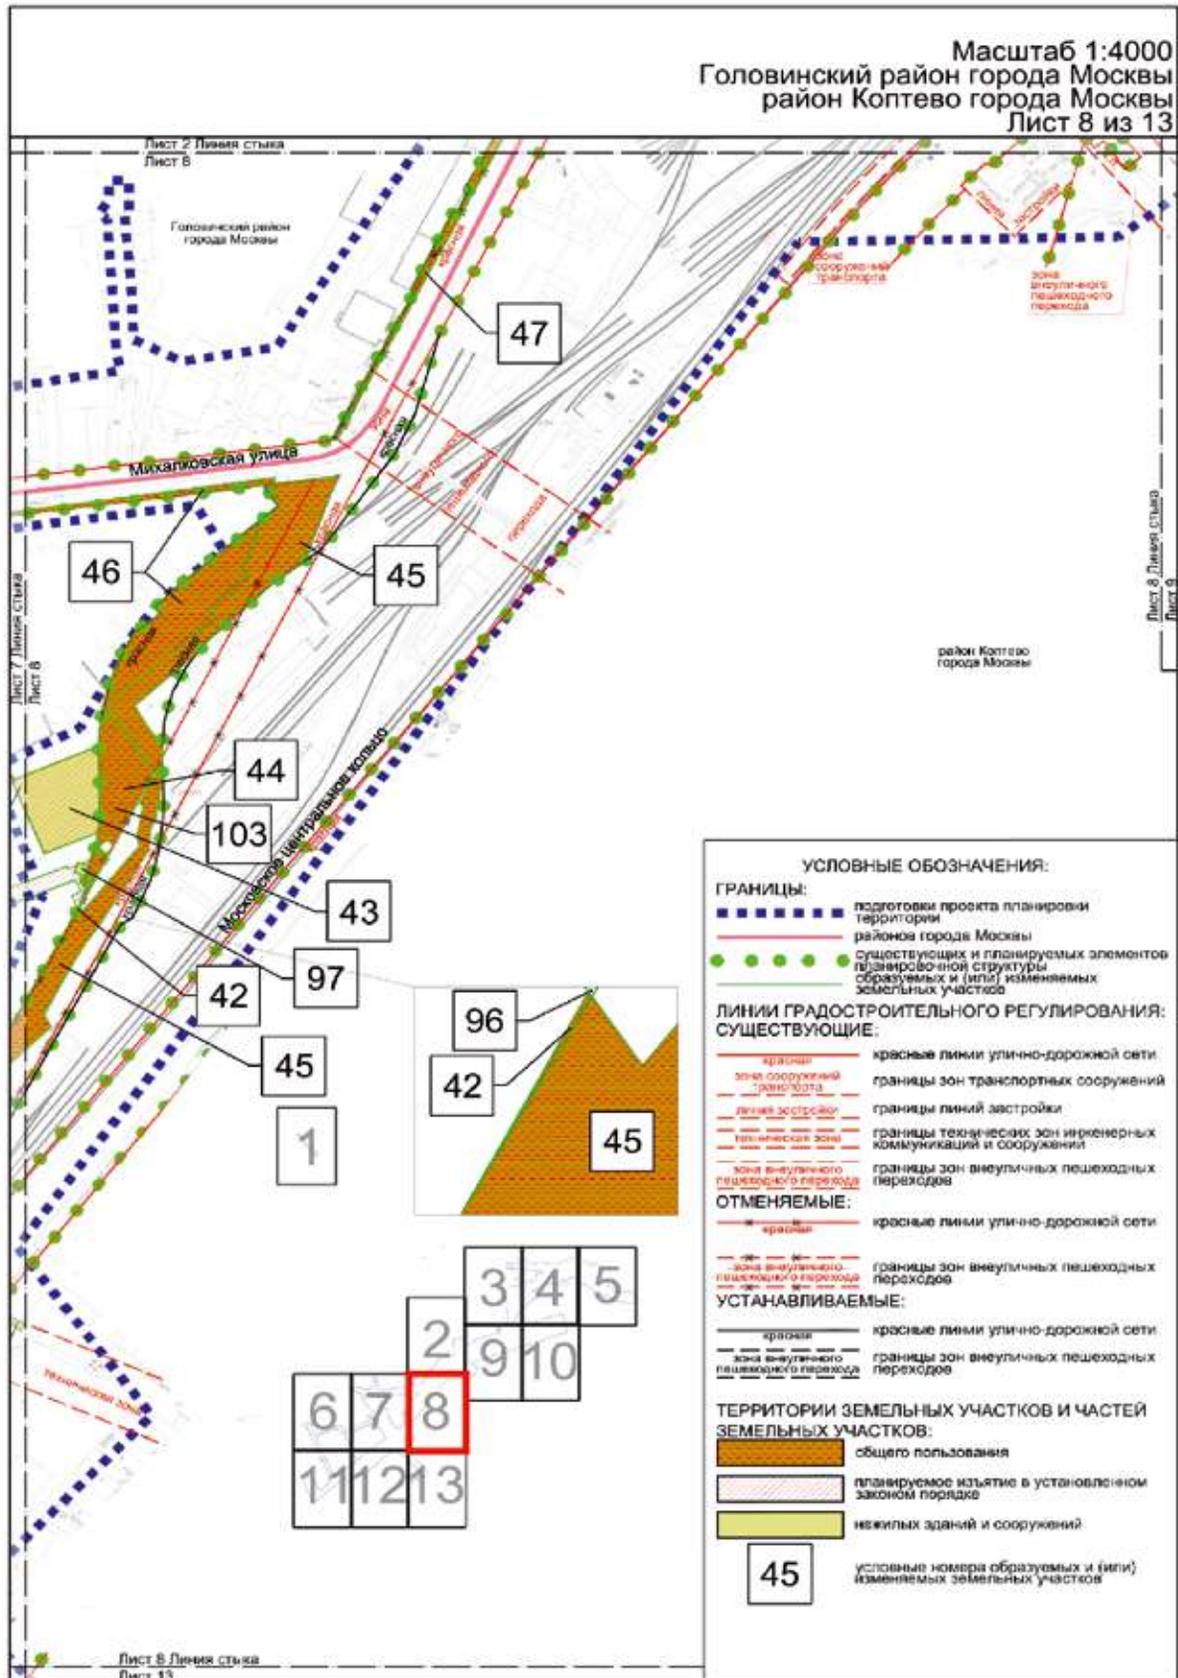

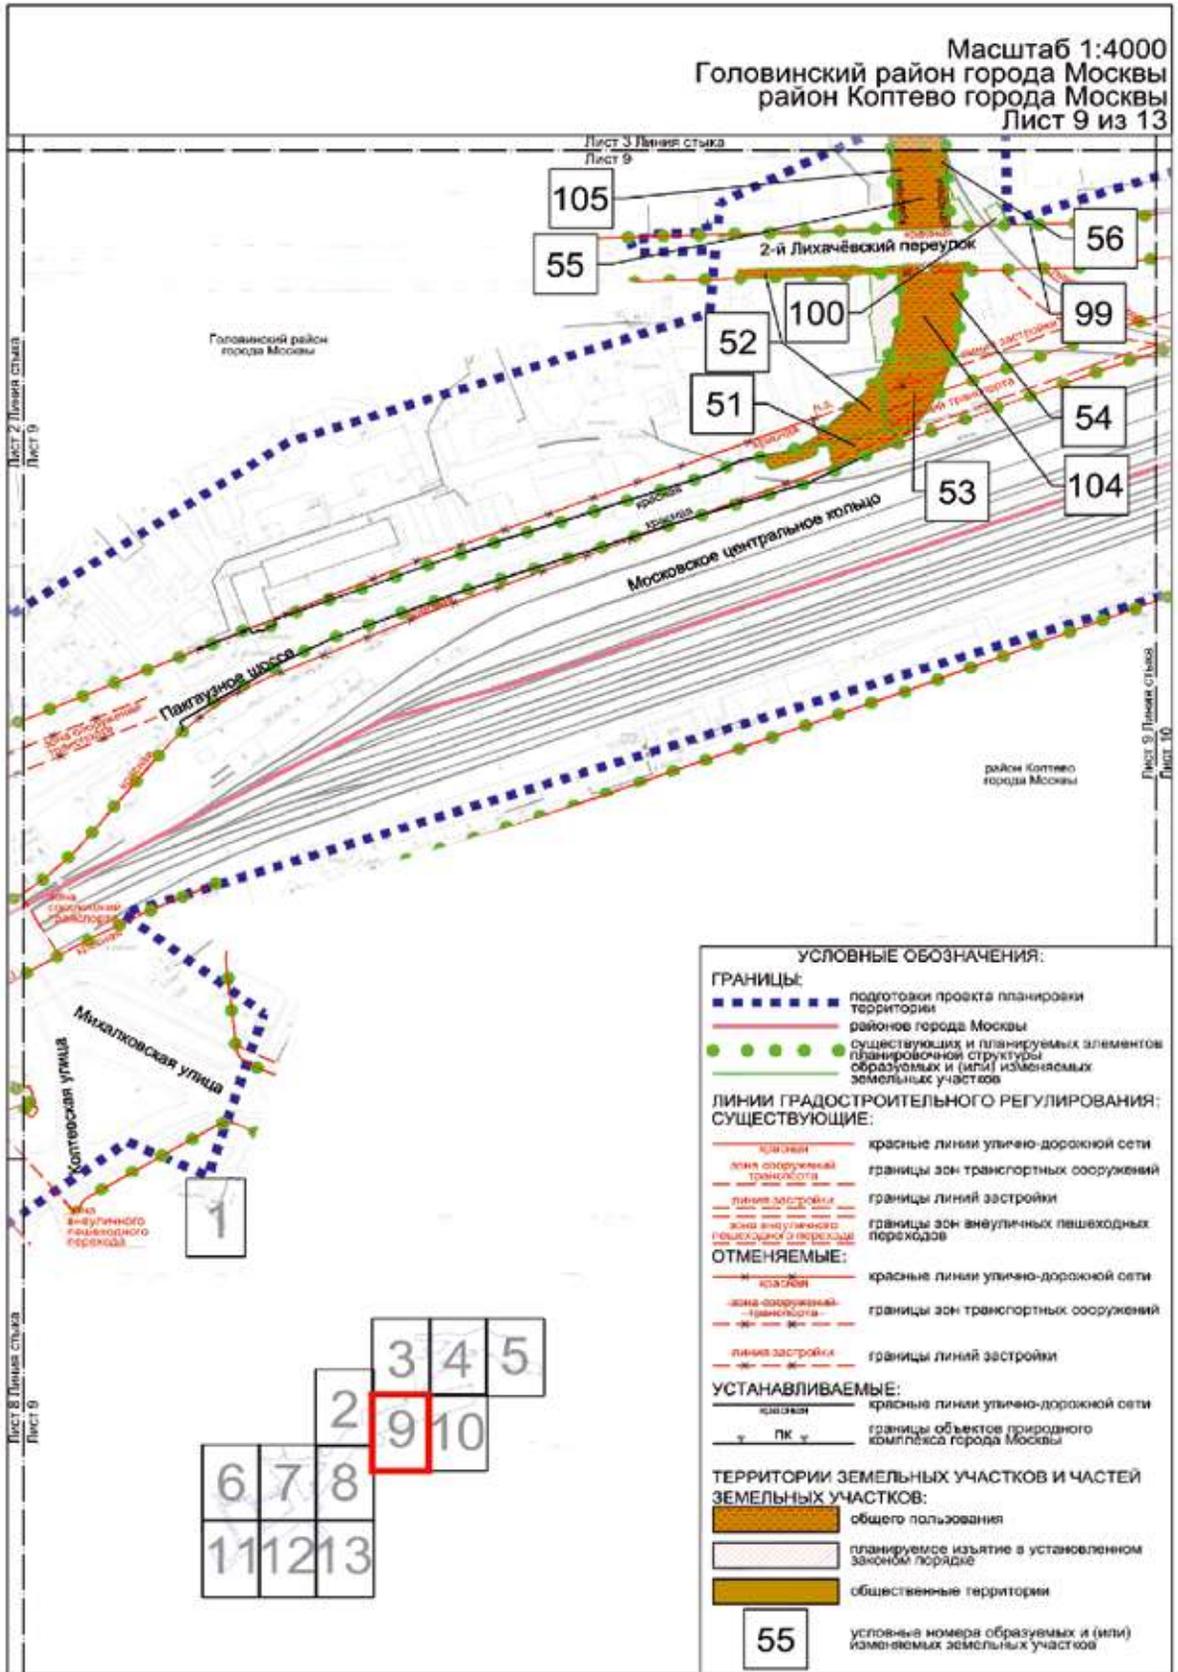





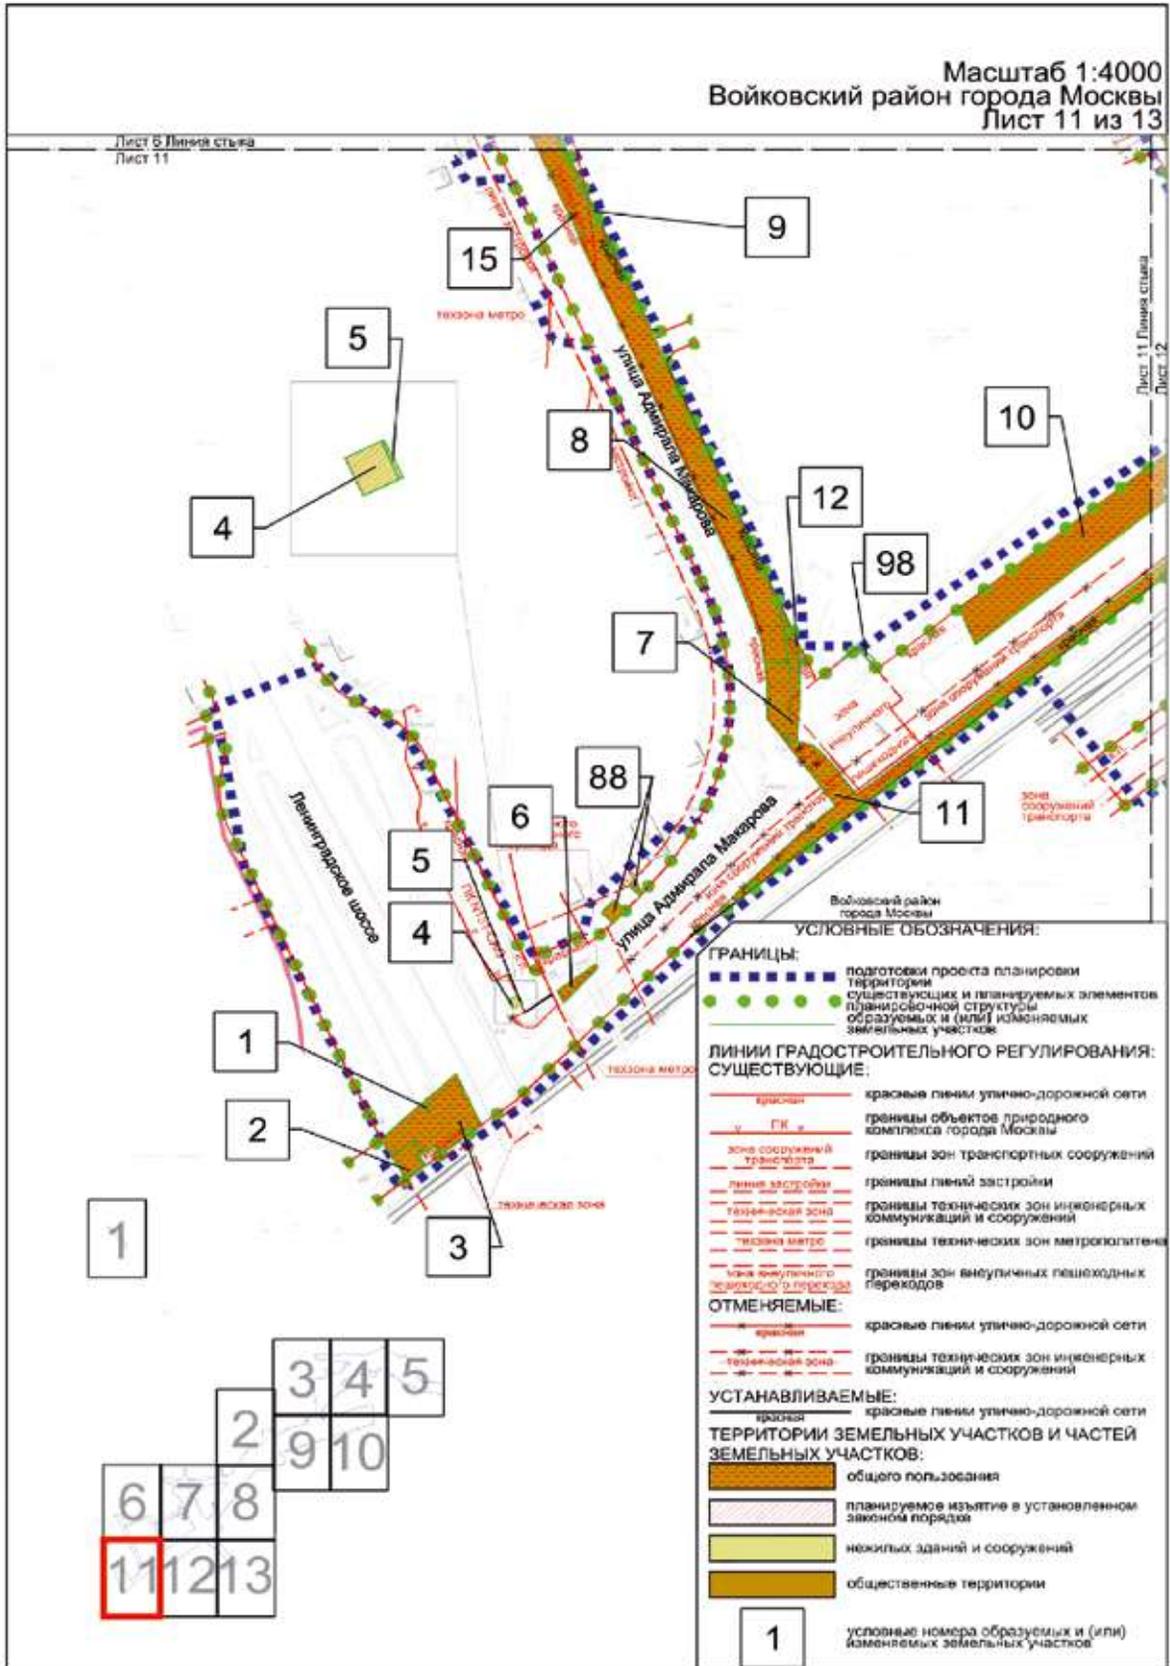

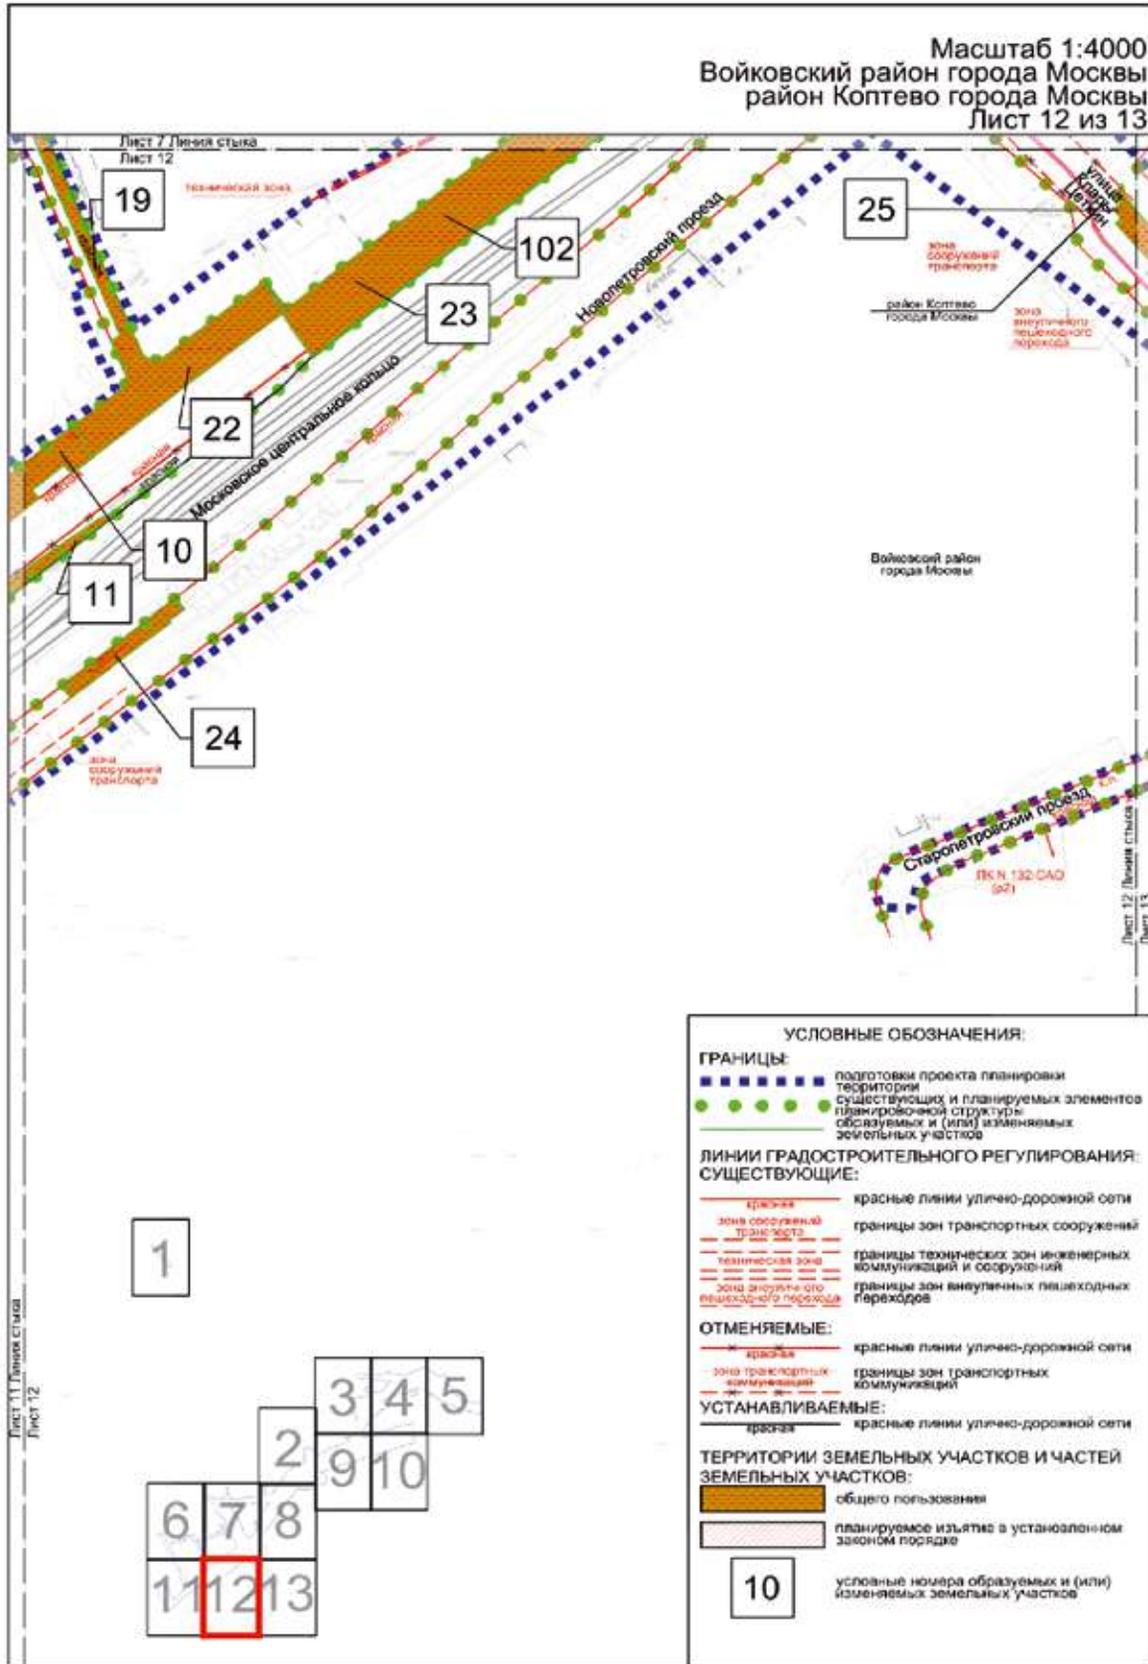

Масштаб 1:4000
 Войковский район города Москвы
 район Коптево города Москвы

Лист 8 Линия стыка
 Лист 13 из 13
 Лист 13

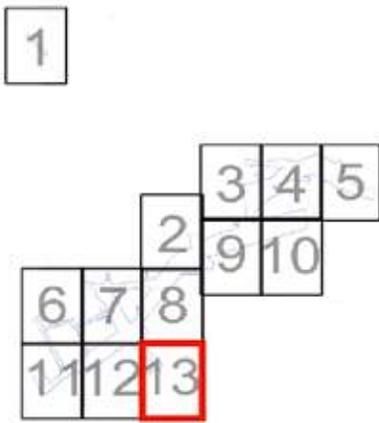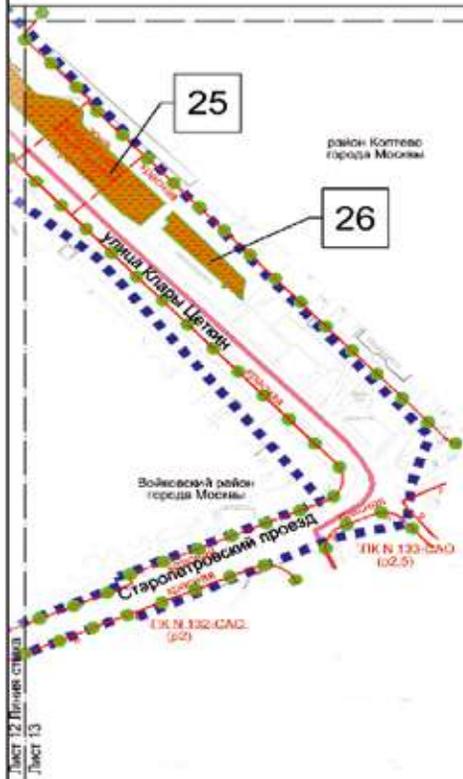

УСЛОВНЫЕ ОБОЗНАЧЕНИЯ:

ГРАНИЦЫ:

- подготовки проекта планировки территории
- районов города Москвы
- существующих и планируемых элементов планировочной структуры образующих и (или) изменяемых земельных участков

ЛИНИИ ГРАДОСТРОИТЕЛЬНОГО РЕГУЛИРОВАНИЯ: СУЩЕСТВУЮЩИЕ:

- красная — красные линии улично-дорожной сети
- ПК — границы объектов природного комплекса города Москвы
- зона регулируемого пешеходного перехода — границы зон внеуличных пешеходных переходов

ТЕРРИТОРИИ ЗЕМЕЛЬНЫХ УЧАСТКОВ И ЧАСТЕЙ ЗЕМЕЛЬНЫХ УЧАСТКОВ:

- общего пользования
- планируемое изъятие в установленном законом порядке

25 — условные номера образуемых и (или) изменяемых земельных участков

3.2. Пояснительная записка

3.2.1. Перечень образуемых и (или) изменяемых земельных участков к чертежу межевания территории

Условный номер образуемого (или) изменяемого земельного участка на чертеже	Номера характерных точек образуемых и (или) изменяемых земельных участков	Кадастровые номера земельных участков, из которых образуется земельный участок	Площадь образуемого и (или) изменяемого земельного участка, кв.м	Способ образования земельного участка	Сведения об отнесении (неотнесении) образуемых земельных участков к территории общего пользования	Перечень земельных участков, в отношении которых предполагается резервирование и (или) изъятие
1	2	3	4	5	6	7
1	1-4	-	27	Раздел земельного участка с кадастровым номером 77:09:0001005:4258	Отнесен	-
2	1-6	-	288	Раздел земельного участка с кадастровым номером 77:09:0001005:36	Отнесен	-
3	1-20	-	1739	Образование из земель, государственная собственность на которые не разграничена	Отнесен	-
4	1-4	77:09:0001021:4	45	Раздел земельного участка с кадастровым номером 77:09:0001021:4	Не отнесен	77:09:0001021:4 – изъятие 45 кв.м
5	1-4	-	4	Образование из земель, государственная собственность на которые не разграничена	Не отнесен	-
6	1-4	77:09:0001021:6092	175	Раздел земельного участка с кадастровым номером 77:09:0001021:6092	Отнесен	77:09:0001021:6092 – изъятие 175 кв.м
7	1-9	-	456	Раздел земельного участка с кадастровым номером 77:09:0001023:43	Отнесен	-
8	1-13	-	5417	Раздел земельного участка с кадастровым номером 77:09:0001023:57	Отнесен	-
9	1-11	-	558	Раздел земельного участка с кадастровым номером 77:09:0001023:4412	Отнесен	-
10	1-8	77:09:0001023:5041	4789	Раздел земельного участка с кадастровым номером 77:09:0001023:5041	Отнесен	77:09:0001023:5041 – изъятие 4789 кв.м
11	1-64	-	4687	Образование из земель, государственная собственность на которые не разграничена	Отнесен	-
12	1-4	-	71	Раздел земельного участка с кадастровым номером 77:09:0001023:4783	Отнесен	-
13	1-4	77:09:0001021:52	513	Раздел земельного участка с кадастровым номером 77:09:0001021:52	Отнесен	77:09:0001021:52 – изъятие 513 кв.м

1	2	3	4	5	6	7
14	1-4	77:09:0001023:22	2455	Раздел земельного участка с кадастровым номером 77:09:0001023:22	Отнесен	77:09:0001023:22 – изъятие 2455 кв.м
15	1-39	-	7865	Образование из земель, государственная собственность на которые не разграничена	Отнесен	-
16	1-22	-	255	Образование из земель, государственная собственность на которые не разграничена	Не отнесен	-
17	1-11	77:09:0001023:9	286	Раздел земельного участка с кадастровым номером 77:09:0001023:9	Отнесен	77:09:0001023:9 – изъятие 286 кв.м
18	1-4	77:09:0001023:18	87	Раздел земельного участка с кадастровым номером 77:09:0001023:18	Отнесен	77:09:0001023:18 – изъятие 87 кв.м
19	1-16	77:09:0001023:1002	3167	Раздел земельного участка с кадастровым номером 77:09:0001023:1002	Отнесен	77:09:0001023:1002 – изъятие 3167 кв.м
20	1-4	77:09:0001023:1003	210	Раздел земельного участка с кадастровым номером 77:09:0001023:1003	Отнесен	77:09:0001023:1003 – изъятие 210 кв.м
21	1-178	-	39144	Образование из земель, государственная собственность на которые не разграничена	Отнесен	-
22	1-25	77:09:0001023:5037	4291	Раздел земельного участка с кадастровым номером 77:09:0001023:5037	Отнесен	77:09:0001023:5037 – изъятие 4291 кв.м
23	1-20	-	10102	Раздел земельного участка с кадастровым номером 77:09:0001023:6	Отнесен	-
24	1-11	77:09:0001031:13	966	Раздел земельного участка с кадастровым номером 77:09:0001031:13	Отнесен	77:09:0001031:13 – изъятие 966 кв.м
25	1-20	77:09:0003012:42	2894	Раздел земельного участка с кадастровым номером 77:09:0003012:42	Отнесен	77:09:0003012:42 – изъятие 2894 кв.м
26	1-10	77:09:0003012:3506	782	Раздел земельного участка с кадастровым номером 77:09:0003012:3506	Отнесен	77:09:0003012:3506 – изъятие 782 кв.м
27	1-21	-	2824	Раздел земельного участка с кадастровым номером 77:09:0001024:11	Отнесен	-
28	1-6	-	86	Раздел земельного участка с кадастровым номером 77:09:0001023:11	Отнесен	-
29	1-4	77:09:0001023:71	27	Раздел земельного участка с кадастровым номером 77:09:0001023:71	Отнесен	77:09:0001023:71 – изъятие 27 кв.м
30	1-14	77:09:0001023:59	1064	Раздел земельного участка с кадастровым номером 77:09:0001023:59	Отнесен	77:09:0001023:59 – изъятие 1064 кв.м
31	1-6	77:09:0001023:13	672	Раздел земельного участка с кадастровым номером 77:09:0001023:13	Отнесен	77:09:0001023:13 – изъятие 672 кв.м
32	1-4	77:09:0001025:6	29	Раздел земельного участка с кадастровым номером 77:09:0001025:6	Отнесен	77:09:0001025:6 – изъятие 29 кв.м

1	2	3	4	5	6	7
33	1-16	77:09:0001024:5	163	Раздел земельного участка с кадастровым номером 77:09:0001024:5	Отнесен	77:09:0001024:5 – изъятие 163 кв.м
34	1-46	-	353	Образование из земель, государственная собственность на которые не разграничена	Отнесен	-
35	1-4	-	96	Образование из земель, государственная собственность на которые не разграничена	Не отнесен	-
36	1-11	77:09:0001024:1792	2600	Раздел земельного участка с кадастровым номером 77:09:0001024:1792	Отнесен	77:09:0001024:1792 – изъятие 2600 кв.м
37	1-4	-	31	Образование из земель, государственная собственность на которые не разграничена	Не отнесен	-
38	1-9	77:09:0001024:16	507	Раздел земельного участка с кадастровым номером 77:09:0001024:16	Не отнесен	77:09:0001024:16 – изъятие 507 кв.м
39	1-4	-	36	Образование из земель, государственная собственность на которые не разграничена	Не отнесен	-
40	1-90	-	4575	Образование из земель, государственная собственность на которые не разграничена	Отнесен	-
41	1-9	77:09:0001024:16	806	Раздел	Отнесен	77:09:0001024:16 – изъятие 806 кв.м
42	1-3	77:09:0001024:1776	1	Раздел	Отнесен	77:09:0001024:1776 – изъятие 1 кв.м
43	1-7	-	2606	Раздел земельного участка с кадастровым номером 77:09:0001024:17	Не отнесен	-
44	1-20	-	2047	Раздел земельного участка с кадастровым номером 77:09:0001024:17	Отнесен	-
45	1-77	-	7380	Образование из земель, государственная собственность на которые не разграничена	Отнесен	-
46	1-34	77:09:0001024:8	3738	Раздел земельного участка с кадастровым номером 77:09:0001024:8	Отнесен	77:09:0001024:8 – изъятие 3738 кв.м
47	1-93	-	2029	Образование из земель, государственная собственность на которые не разграничена	Отнесен	-
48	1-5	77:09:0001026:8	64	Раздел земельного участка с кадастровым номером 77:09:0001026:8	Отнесен	77:09:0001026:8 – изъятие 64 кв.м
49	1-5	77:09:0001026:98	64	Раздел земельного участка с кадастровым номером 77:09:0001026:98	Отнесен	77:09:0001026:98 – изъятие 64 кв.м
50	1-10	77:09:0001031:30	688	Раздел земельного участка с кадастровым номером 77:09:0001031:30	Отнесен	77:09:0001031:30 – изъятие 688 кв.м
51	1-31	-	1262	Образование из земель, государственная собственность на которые не разграничена	Отнесен	-
52	1-24	77:09:0001028:60	1348	Раздел земельного участка с кадастровым номером 77:09:0001028:60	Отнесен	77:09:0001028:60 – изъятие 1348 кв.м

1	2	3	4	5	6	7
53	1-5	77:09:0001028:3762	1342	Раздел земельного участка с кадастровым номером 77:09:0001028:3762	Отнесен	77:09:0001028:3762 – изъятие 1342 кв.м
54	1-19	-	2568	Раздел земельного участка с кадастровым номером 77:09:0001028:3763	Отнесен	-
55	1-18	-	4336	Раздел земельного участка с кадастровым номером 77:09:0001028:4	Отнесен	-
56	1-24	-	2142	Образование из земель, государственная собственность на которые не разграничена	Отнесен	-
57	1-4	-	112	Раздел земельного участка с кадастровым номером 77:09:0001028:8	Не отнесен	-
58	1-4	77:09:0001028:1	11	Раздел земельного участка с кадастровым номером 77:09:0001028:1	Отнесен	77:09:0001028:1 – изъятие 11 кв.м
59	1-14	77:09:0001028:3394	1330	Раздел земельного участка с кадастровым номером 77:09:0001028:3394	Отнесен	77:09:0001028:3394 – изъятие 1330 кв.м
60	1-38	-	14027	Раздел земельного участка с кадастровым номером 77:09:0001028:8	Отнесен	-
61	1-9	-	506	Раздел земельного участка с кадастровым номером 77:09:0001029:47	Отнесен	-
62	1-16	-	20	Образование из земель, государственная собственность на которые не разграничена	Отнесен	-
63	1-27	-	4902	Образование из земель, государственная собственность на которые не разграничена	Отнесен	-
64	1-30	-	7957	Раздел земельного участка с кадастровым номером 77:09:0001029:19	Отнесен	-
65	1-12	-	521	Образование из земель, государственная собственность на которые не разграничена	Отнесен	-
66	1-26	-	1197	Раздел земельного участка с кадастровым номером 77:09:0001029:6	Отнесен	-
67	1-10	-	2528	Раздел земельного участка с кадастровым номером 77:09:0001029:19	Не отнесен	-
68	1-33	-	4368	Образование из земель, государственная собственность на которые не разграничена	Отнесен	-
69	1-9	-	656	Раздел земельного участка с кадастровым номером 77:09:0001029:28	Отнесен	-
70	1-67	-	4951	Образование из земель, государственная собственность на которые не разграничена	Отнесен	-
71	1-55	-	6164	Образование из земель, государственная собственность на которые не разграничена	Не отнесен	-
72	1-4	77:09:0001029:2256	62	Раздел земельного участка с кадастровым номером 77:09:0001029:2256	Отнесен	77:09:0001029:2256 – изъятие 62 кв.м

1	2	3	4	5	6	7
73	1-62	-	2444	Образование из земель, государственная собственность на которые не разграничена	Отнесен	-
74	1-50	-	2648	Образование из земель, государственная собственность на которые не разграничена	Отнесен	-
75	1-17	77:09:0001029:2122	229	Раздел земельного участка с кадастровым номером 77:09:0001029:2122	Отнесен	77:09:0001029:2122 – изъятие 229 кв.м
76	1-9	77:09:0001029:5	331	Раздел земельного участка с кадастровым номером 77:09:0001029:5	Отнесен	77:09:0001029:5 – изъятие 331 кв.м
77	1-16	77:09:0001029:2256	1999	Раздел земельного участка с кадастровым номером 77:09:0001029:2256	Отнесен	77:09:0001029:2256 – изъятие 1999 кв.м
78	1-22	-	1169	Раздел земельного участка с кадастровым номером 77:09:0002031:27	Отнесен	-
79	1-97	-	1445	Образование из земель, государственная собственность на которые не разграничена	Отнесен	-
80	1-5	-	43	Образование из земель, государственная собственность на которые не разграничена	Отнесен	-
81	1-9	-	1548	Перераспределение земельного участка 77:09:0001029:52 и земель, государственная собственность на которые не разграничена	Не отнесен	-
82	1-24	-	4124	Раздел земельного участка с кадастровым номером 77:09:0001029:2721	Отнесен	-
83	1-6	-	1777	Раздел земельного участка с кадастровым номером 77:09:0001029:6	Не отнесен	-
84	1-7	-	1974	Образование из земель, государственная собственность на которые не разграничена	Не отнесен	-
85	1-15	-	2239	Образование из земель, государственная собственность на которые не разграничена	Не отнесен	-
86	1-26	-	1214	Образование из земель, государственная собственность на которые не разграничена	Не отнесен	-
87	1-15	-	2095	Образование из земель, государственная собственность на которые не разграничена	Не отнесен	-
88	1-11	77:09:0001021:6289	159	Раздел земельного участка с кадастровым номером 77:09:0001021:6289	Не отнесен	77:09:0001021:6289 – изъятие 159 кв.м
89	1-4	-	49	Раздел земельного участка с кадастровым номером 77:09:0001029:19	Не отнесен	-
90	1-6	77:09:0003012:83	61	Раздел земельного участка с кадастровым номером 77:09:0003012:83	Не отнесен	77:09:0003012:83 – изъятие 61 кв.м
91	1-24	77:09:0001024:1792	394	Раздел земельного участка с кадастровым номером 77:09:0001024:1792	Не отнесен	77:09:0001024:1792 – изъятие 394 кв.м

1	2	3	4	5	6	7
92	1-8	-	29	Раздел земельного участка с кадастровым номером 77:09:0001024:1508	Не отнесен	-
93	1-11	77:09:0001024:1508	31	Раздел земельного участка с кадастровым номером 77:09:0001024:1508	Не отнесен	77:09:0001024:1508 – изъятие 31 кв.м
94	1-4	77:09:0001023:13	353	Раздел земельного участка с кадастровым номером 77:09:0001023:13	Не отнесен	77:09:0001023:13 – изъятие 353 кв.м
95	1-8	77:09:0001023:31	570	Раздел земельного участка с кадастровым номером 77:09:0001023:31	Не отнесен	77:09:0001023:31 – изъятие 570 кв.м
96	1-3	77:09:0001023:20	25	Раздел земельного участка с кадастровым номером 77:09:0001023:20	Не отнесен	77:09:0001023:20 – изъятие 25 кв.м
97	1-4	-	49	Раздел земельного участка с кадастровым номером 77:09:0001024:17	Не отнесен	-
98	1-8	77:09:0001023:5060	52	Раздел земельного участка с кадастровым номером 77:09:0001023:5060	Не отнесен	77:09:0001023:5060 – изъятие 52 кв.м
99	1-7	77:09:0001028:52	11	Раздел земельного участка с кадастровым номером 77:09:0001028:52	Не отнесен	77:09:0001028:52 – изъятие 11 кв.м
100	1-5	77:09:0001028:52	139	Раздел земельного участка с кадастровым номером 77:09:0001028:52	Не отнесен	77:09:0001028:52 – изъятие 139 кв.м
101	1-8	77:09:0001023:5069	294	Раздел земельного участка с кадастровым номером 77:09:0001023:5069	Не отнесен	77:09:0001023:5069 – изъятие 294 кв.м
102	1-20	77:09:0001023:6	10392	Раздел земельного участка с кадастровым номером 77:09:0001023:6	Не отнесен	77:09:0001023:6 – изъятие 10392 кв.м
103	1-37	77:09:0001024:17	5786	Раздел земельного участка с кадастровым номером 77:09:0001024:17	Не отнесен	77:09:0001024:17 – изъятие 5786 кв.м
104	1-20	77:09:0001028:3763	3482	Раздел земельного участка с кадастровым номером 77:09:0001028:3763	Не отнесен	77:09:0001028:3763 – изъятие 3482 кв.м
105	1-25	77:09:0001028:4	4602	Раздел земельного участка с кадастровым номером 77:09:0001028:4	Не отнесен	77:09:0001028:4 – изъятие 4602 кв.м
106	1-42	77:09:0001028:8	27618	Раздел земельного участка с кадастровым номером 77:09:0001028:8	Не отнесен	77:09:0001028:8 – изъятие 27618 кв.м
107	1-31	77:09:0001029:19	13395	Раздел земельного участка с кадастровым номером 77:09:0001029:19	Не отнесен	77:09:0001029:19 – изъятие 13395 кв.м
108	1-29	77:09:0001029:6	3599	Раздел земельного участка с кадастровым номером 77:09:0001029:6	Не отнесен	77:09:0001029:6 – изъятие 3599 кв.м
109	1-19	77:09:0001029:28	1264	Раздел земельного участка с кадастровым номером 77:09:0001029:28	Не отнесен	77:09:0001029:28 – изъятие 1264 кв.м
110	1-5	77:09:0001029:53	115	Раздел земельного участка с кадастровым номером 77:09:0001029:53	Не отнесен	77:09:0001029:53 – изъятие 115 кв.м
111	1-6	77:09:0001023:5056	53	Раздел земельного участка с кадастровым номером 77:09:0001023:5056	Не отнесен	77:09:0001023:5056 – изъятие 53 кв.м

3.2.2. Перечень существующих земельных участков, предлагаемых проектом межевания территории к изъятию для размещения линейных объектов

Перечень кадастровых номеров существующих земельных участков, в отношении которых предполагается изъятие, их адреса или описание местоположения	Перечень и адреса объектов недвижимого имущества
1	2
<p>77:09:0001031:1364 (адресные ориентиры: г. Москва, ТПУ «Войковская»), площадь участка – 486 кв.м; 77:09:0001031:1279 (адресные ориентиры: г. Москва, ТПУ «Глебово»), площадь участка – 513 кв.м; 77:09:0001023:33 (адресные ориентиры: г. Москва, ул. Адмирала Макарова, вл. 2), площадь участка – 9700 кв.м; 77:09:0001023:5062 (адресные ориентиры: Российская Федерация, г. Москва, ул. Адмирала Макарова), площадь участка – 2332 кв.м; 77:09:0001023:5061 (адресные ориентиры: Российская Федерация, г. Москва, ул. Адмирала Макарова), площадь участка – 9126 кв.м; 77:09:0001023:5046 (адресные ориентиры: Российская Федерация, г. Москва, ул. Адмирала Макарова), площадь участка – 1262 кв.м; 77:09:0001023:5045 (адресные ориентиры: Российская Федерация, г. Москва, ул. Адмирала Макарова), площадь участка – 4334 кв.м; 77:09:0001021:64 (адресные ориентиры: г. Москва, улица Адмирала Макарова, вл. 23), площадь участка – 618,77 кв.м; 77:09:0001023:1 (адресные ориентиры: г. Москва, Нарвская улица, вл. 12), площадь участка – 760 кв.м; 77:09:0001023:4324 (адресные ориентиры: г. Москва, Линия электропередачи 110 кВ «Тимирязевские А и Б», опора № 7/7), площадь участка – 98 кв.м; 77:09:0001031:48 (адресные ориентиры: г. Москва, ул. Нарвская, вл. 2, стр. 30), площадь участка – 108,66 кв.м; 77:09:0001024:18 (адресные ориентиры: г. Москва, ул. Михалковская, вл. 65, стр. 1,2,8), площадь участка – 749,2 кв.м; 77:09:0001024:1793 (адресные ориентиры: г. Москва, ул. Михалковская, вл. 65, стр. 6), площадь участка – 64 кв.м; 77:09:0001031:1281 (адресные ориентиры: г. Москва, ТПУ «Коптево»), площадь участка – 1363 кв.м; 77:09:0001028:49 (адресные ориентиры: г. Москва, ш. Пакгаузное, вл. 1), площадь участка – 396,83 кв.м; 77:09:0001028:48 (адресные ориентиры: г. Москва, ш. Пакгаузное, вл. 1), площадь участка – 1244,01 кв.м; 77:09:0001028:44 (адресные ориентиры: г. Москва, ш. Пакгаузное, вл. 9, стр. 3), площадь участка – 72 кв.м; 77:09:0001028:53 (адресные ориентиры: Москва, пер. Лихачевский 2-й, д. 7), площадь участка – 143 кв.м; 77:09:0001029:46 (адресные ориентиры: г. Москва, ул. Автомоторная, вл. 6, стр. 2), площадь участка – 110 кв.м; 77:09:0001029:42 (адресные ориентиры: г. Москва, наб. Лихоборская, вл. 18), площадь участка – 59 кв.м; 77:09:0003013:18 (адресные ориентиры: г. Москва, ул. Клары Цеткин, вл. 33), площадь участка – 60 кв.м;</p>	<p>77:09:0001023:1086 (адресные ориентиры: Москва, Войковский, ул. Адмирала Макарова, д. 2а); 77:09:0001023:1094 (адресные ориентиры: Москва, Войковский, ул. Адмирала Макарова, д. 2а, строен. 1); 77:09:0001023:1095 (адресные ориентиры: Москва, Войковский, ул. Адмирала Макарова, д. 2а, строен. 2); 77:09:0001023:1096 (адресные ориентиры: Москва, Войковский, ул. Адмирала Макарова, д. 2а, строен. 3); 77:09:0001023:1097 (адресные ориентиры: Москва, Войковский, ул. Адмирала Макарова, д. 2а, строен. 4); 77:09:0001023:1098 (адресные ориентиры: Москва, Войковский, ул. Адмирала Макарова, д. 2а, строен. 5); 77:09:0001023:1099 (адресные ориентиры: Москва, Войковский, ул. Адмирала Макарова, д. 2а, строен. 6); 77:09:0001023:1076 (адресные ориентиры: Москва, Войковский, ул. Адмирала Макарова, д. 2, строен. 31); 77:09:0001023:1043 (адресные ориентиры: Москва, Войковский, ул. Адмирала Макарова, д. 2); 77:09:0001023:1045 (адресные ориентиры: Москва, Войковский, ул. Адмирала Макарова, д. 2, строен. 3); 77:09:0001023:1078 (адресные ориентиры: Москва, Войковский, ул. Адмирала Макарова, д. 2, строен. 33); 77:09:0001023:1074 (адресные ориентиры: Москва, Войковский, ул. Адмирала Макарова, д. 2, строен. 29); 77:09:0001023:5031 (адресные ориентиры: Российская Федерация, г. Москва, внутригородская территория муниципального округа Войковский, ул. Адмирала Макарова, вл. 2Д, стр. Б/Н); 77:09:0001031:1026 (адресные ориентиры: Российская Федерация, город Москва, вн.тер.г. муниципальный округ Войковский, проезд Новопетровский, д. 3); 77:09:0001031:1015 (адресные ориентиры: г. Москва, прч Малое кольцо МЖД, 49-й км, строен. 9); 77:09:0001023:1033 (адресные ориентиры: Москва, Войковский, ул. Нарвская, д. 16, строен. 1); 77:09:0001023:1032 (адресные ориентиры: Москва, Войковский, ул. Нарвская, д. 16); 77:09:0001023:1035 (адресные ориентиры: Москва, Войковский, ул. Нарвская, д. 16, строен. 3); 77:09:0003012:3838 (адресные ориентиры: г. Москва, ул.Цеткин Клары, д. 26, стр. 7); 77:09:0003012:3835 (адресные ориентиры: г. Москва, ул. Цеткин Клары, д. 26, стр. 8); 77:09:0001024:1026 (адресные ориентиры: Москва, Коптево, ул. Михалковская, д. 65, строен. 8); 77:09:0001024:1559 (адресные ориентиры: Москва, ул. Михалковская, д. 65, строен. 6); 77:09:0001024:1025 (адресные ориентиры: Москва, Коптево, ул. Михалковская, д. 65, строен. 6); 77:09:0001024:1797 (адресные ориентиры: г. Москва, ул. Михалковская, д. 65, стр. 2); 77:09:0001024:1046 (адресные ориентиры: г. Москва, Михалковская ул., д. 61, стр. 4);</p>

Перечень кадастровых номеров существующих земельных участков, в отношении которых предполагается изъятие, их адреса или описание местоположения	Перечень и адреса объектов недвижимого имущества
1	2
<p>77:09:0000000:189324 (адресные ориентиры: Российская Федерация, город Москва, набережная Лихоборская), площадь участка – 846 кв.м; 77:09:0003012:56 (адресные ориентиры: г. Москва, ул. Клары Цеткин, вл. 28), площадь участка – 320 кв.м; 77:09:0001024:2146 (адресные ориентиры: Российская Федерация, город Москва, внутригородская территория муниципального округа Коптево, улица Михалковская, земельный участок 61/1), площадь участка – 30 кв.м; 77:09:0001029:2726 (адресные ориентиры: Российская Федерация, г. Москва, наб. Лихоборская), площадь участка – 53 кв.м; 77:09:0001005:4258 (адресные ориентиры: Москва, ш. Ленинградское, вл. 23Д), площадь участка – 40 кв.м; 77:09:0001005:36 (адресные ориентиры: г. Москва, ш. Ленинградское, вл. 23А), площадь участка – 400 кв.м; 77:09:0001023:43 (адресные ориентиры: г. Москва, улица Адмирала Макарова, вл. 2), площадь участка – 479,62 кв.м; 77:09:0001023:57 (адресные ориентиры: г. Москва, ул. Адмирала Макарова, вл. 2а), площадь участка – 6200 кв.м; 77:09:0001023:4412 (адресные ориентиры: Москва, ул. Адмирала Макарова, вл. 2А), площадь участка – 1755 кв.м; 77:09:0001023:4783 (адресные ориентиры: г. Москва, ул. Адмирала Макарова, вл. 2/2), площадь участка – 260 кв.м; 77:09:0001024:11 (адресные ориентиры: г. Москва, ул. Нарвская, вл. 2А), площадь участка – 3000 кв.м; 77:09:0001029:47 (адресные ориентиры: г. Москва, ул. Автомоторная, вл. 6А), площадь участка – 725 кв.м; 77:09:0002031:27 (адресные ориентиры: г. Москва, ул. Верхнелихоборская, вл. 7а), площадь участка – 1455 кв.м; 77:09:0001023:11 (адресные ориентиры: г. Москва, ул. Нарвская, вл. 4); 77:09:0001026:116 (адресные ориентиры: г. Москва, ул. Михалковская, вл. 65, корпус 1, стр. 2); 77:09:0001029:2721 (адресные ориентиры: Российская Федерация, г. Москва)</p>	<p>77:09:0001024:1043 (адресные ориентиры: Российская Федерация, город Москва, вн.тер.г. муниципальный округ Коптево, улица Михалковская, дом 61, строение 5); 77:09:0001024:1045 (адресные ориентиры: Российская Федерация, город Москва, вн.тер.г. муниципальный округ Коптево, улица Михалковская, дом 61, строение 9); 77:09:0001024:1004 (адресные ориентиры: Москва, Коптево, ул. Михалковская, д. 61, строен. 6); 77:09:0001024:1005 (адресные ориентиры: Москва, Коптево, ул. Михалковская, д. 61, строен. 7); 77:09:0001024:1055 (адресные ориентиры: Российская Федерация, город Москва, вн.тер.г. муниципальный округ Коптево, ул. Михалковская, д. 61 стр. 1); 77:07:0008004:12849 (адресные ориентиры: г. Москва, Малое Кольцо МЖД, 54-й км, стр.17); 77:09:0001031:1379 (адресные ориентиры: г. Москва, ш.Пакгаузное, д.6, стр.7); 77:09:0001028:1074 (адресные ориентиры: Москва, Головинский, ш. Пакгаузное, д. 15, строен. 1); 77:09:0001028:1165 (адресные ориентиры: Москва, Головинский, пер. Лихачёвский 2-й, д. 7, строен. 12); 77:09:0001028:1159 (адресные ориентиры: Москва, Головинский, пер. Лихачёвский 2-й, д. 7, строен. 6); 77:09:0001028:1125 (адресные ориентиры: Москва, Головинский, пер. Лихачёвский 2-й, д. 3, строен. 11); 77:09:0001028:1132 (адресные ориентиры: Москва, Головинский, ул. Автомоторная, д. 5, строен. 9); 77:09:0001028:1069 (адресные ориентиры: Москва, Головинский, ул. Автомоторная, д. 5, строен. 25); 77:09:0001028:1071 (адресные ориентиры: Москва, Головинский, ул. Автомоторная, д. 5, строен. 28); 77:09:0001028:1133 (адресные ориентиры: Москва, Головинский, ул. Автомоторная, д. 5, строен. 12); 77:09:0001028:1070 (адресные ориентиры: Москва, Головинский, ул. Автомоторная, д. 5, строен. 26); 77:09:0001028:1090 (адресные ориентиры: Москва, Головинский, ул. Автомоторная, д. 5, строен. 47); 77:09:0001028:1134 (адресные ориентиры: Москва, Головинский, ул. Автомоторная, д. 5, строен. 16); 77:09:0001029:1020 (адресные ориентиры: Москва, Головинский, ул. Автомоторная, д. 6а); 77:09:0001029:1085 (адресные ориентиры: Москва, Головинский, наб. Лихоборская, д. 16, строен. 6); 77:09:0001029:1080 (адресные ориентиры: Москва, Головинский, наб. Лихоборская, д. 16, строен. 1); 77:09:0001029:1087 (адресные ориентиры: Москва, ул. Автомоторная, д. 8); 77:09:0001029:1011 (адресные ориентиры: Москва, Головинский, ул. Автомоторная, д. 6б, строен. 5); 77:09:0001024:1009 (адресные ориентиры: Москва, Коптево, ул. Нарвская, д. 2, строен. 36); 77:09:0001029:1086 (адресные ориентиры: Москва, Головинский, наб. Лихоборская, д. 16, строен. 7); 77:09:0001029:1084 (адресные ориентиры: Москва, Головинский, наб. Лихоборская, д. 16, строен. 5); 77:09:0001024:1022 (адресные ориентиры: Москва, Коптево, ул. Нарвская, д. 2, строен. 37)</p>

3.2.3. Перечень земельных участков, в отношении которых проектом межевания территории предлагается установление сервитута или публичного сервитута для размещения линейных объектов

Перечень кадастровых номеров существующих земельных участков, в отношении которых предполагается установление сервитута, их адреса или описание местоположения	Перечень и адреса объектов недвижимого имущества
1	2
<p>77:09:0003029:11 (адресные ориентиры: Малое кольцо Московской окружной железной дороги САО (участок № 7); 77:09:0001031:1277 (адресные ориентиры: г. Москва, САО, МК МЖД, участок № 41); 77:09:0001031:49 (адресные ориентиры: Малое кольцо Московской окружной железной дороги САО (участок № 6); 77:09:0001031:1360 (адресные ориентиры: г. Москва, САО, МК МЖД, участок № 42); 77:09:0001029:60 (адресные ориентиры: Малое кольцо Московской окружной железной дороги САО (участок № 5); 77:09:0001030:65 (адресные ориентиры: Участок № 3 Октябрьской железной дороги от Савеловского отделения Московской железной дороги до МКАД); 77:09:0002031:1338 (адресные ориентиры: г. Москва, САО, МК МЖД, участок № 75); 77:09:0002032:1332 (адресные ориентиры: г. Москва, САО, МК МЖД, участок № 10); 77:09:0001021:4 (адресные ориентиры: г. Москва, ш. Ленинградское, вл. 22); 77:09:0001021:44 (адресные ориентиры: г. Москва, ул. Адмирала Макарова, вл. 17, корпус 1); 77:09:0001021:6092 (адресные ориентиры: г. Москва, ТПУ «Глебово»); 77:09:0001021:6258 (адресные ориентиры: Москва, тер. ТПУ «Войковская», з/у 1); 77:09:0001021:6289 (адресные ориентиры: Российская Федерация, г. Москва, вн.тер.г. муниципальный округ Войковский, ш. Ленинградское, з/у 20/1); 77:09:0001023:1002 (адресные ориентиры: г. Москва, ул. Нарвская, вл. 1А); 77:09:0001023:13 (адресные ориентиры: г. Москва, ул. Нарвская, вл. 12); 77:09:0001023:18 (адресные ориентиры: г. Москва, ул. Нарвская, вл. 15А); 77:09:0001023:2 (адресные ориентиры: г. Москва, ул. Выборгская, вл. 22); 77:09:0001023:20 (адресные ориентиры: г. Москва, ул. Выборгская, вл. 22); 77:09:0001023:31 (адресные ориентиры: г. Москва, ул. Нарвская, вл. 12А); 77:09:0001023:4187 (адресные ориентиры: г. Москва, от ПС №305 «Ново-Братцево» Кронштадтский бульв., вл. 35А до ПС № 810 «Ленинградская» ул. Клары Цеткин, вл. 28А (опора ЛЭП № 10); 77:09:0001023:4188 (адресные ориентиры: г. Москва, от ПС № 305 «Ново-Братцево» Кронштадтский бульв., вл. 35А до ПС № 810 «Ленинградская» ул. Клары Цеткин, вл. 28А (опора ЛЭП № 11); 77:09:0001023:4189 (адресные ориентиры: г. Москва, от ПС № 305 «Ново-Братцево» Кронштадтский бульв., вл. 35А до ПС № 810 «Ленинградская» ул. Клары Цеткин, вл. 28А (опора ЛЭП № 12);</p>	<p>77:07:0008004:12857 (адресные ориентиры: г. Москва, Малое Кольцо МЖД, 54-й км, стр. 21); 77:09:0001031:1378 (адресные ориентиры: г. Москва, ш.Пакгаузное, д. 6, стр. 15); 77:09:0001029:1094 (адресные ориентиры: г. Москва, Головинский, ул. Автомоторная, д. 26, строен. 1); 77:09:0001029:1070 (адресные ориентиры: г. Москва, Головинский, наб. Лихоборская, д. 18, строен. 4); 77:09:0001028:1073 (адресные ориентиры: г. Москва, Головинский, ул. Автомоторная, д. 5, строен. 31)</p>

Перечень кадастровых номеров существующих земельных участков, в отношении которых предполагается установление сервитута, их адреса или описание местоположения	Перечень и адреса объектов недвижимого имущества
1	2
<p>77:09:0001023:4191 (адресные ориентиры: г. Москва, от ПС № 305 «Ново-Братцево» Кронштадтский бульв., вл. 35А до ПС № 810 «Ленинградская» ул. Клары Цеткин, вл. 28А (опора ЛЭП № 8);</p> <p>77:09:0001023:4192 (адресные ориентиры: г. Москва, от ПС № 305 «Ново-Братцево» Кронштадтский бульв., вл. 35А до ПС № 810 «Ленинградская» ул. Клары Цеткин, вл. 28А (опора ЛЭП № 9);</p> <p>77:09:0001023:4325 (адресные ориентиры: г. Москва, Линия электропередачи 110кВ «Тимирязевские А и Б», опора № 9/9);</p> <p>77:09:0001023:4326 (адресные ориентиры: г. Москва, Линия электропередачи 110кВ «Тимирязевские А и Б», опора № 10/10);</p> <p>77:09:0001023:4328 (адресные ориентиры: г. Москва, Линия электропередачи 110кВ «Тимирязевские А и Б», опора № 8/8);</p> <p>77:09:0001023:5028 (адресные ориентиры: -);</p> <p>77:09:0001023:5037 (адресные ориентиры: Российская Федерация, город Москва, вн.тер.г. муниципальный округ Войковский, улица Адмирала Макарова, земельный участок 2/6);</p> <p>77:09:0001023:5056 (адресные ориентиры: Российская Федерация, г. Москва, ул. Адмирала Макарова);</p> <p>77:09:0001023:5063 (адресные ориентиры: Российская Федерация, г. Москва, ул. Адмирала Макарова);</p> <p>77:09:0001023:59 (адресные ориентиры: г. Москва, ул. Нарвская, вл. 10);</p> <p>77:09:0001023:9 (адресные ориентиры: г. Москва, ул. Выборгская, вл. 20);</p> <p>77:09:0001024:17 (адресные ориентиры: г. Москва, ул. Михалковская, вл. 65, стр. 1, 2, 8);</p> <p>77:09:0001024:1776 (адресные ориентиры: г. Москва, ул. Нарвская, вл. 2А);</p> <p>77:09:0001024:1792 (адресные ориентиры: г. Москва, ул. Нарвская, вл. 2, стр. 7, 33, 35, 36);</p> <p>77:09:0001024:2 (адресные ориентиры: г. Москва, ул. Михалковская, вл. 65, корпус 1);</p> <p>77:09:0001024:5 (адресные ориентиры: г. Москва, ул. Михалковская, вл. 65);</p> <p>77:09:0001024:8 (адресные ориентиры: г. Москва, ул. Михалковская, вл. 63);</p> <p>77:09:0001025:6 (адресные ориентиры: г. Москва, ш. Головинское, вл. 13);</p> <p>77:09:0001026:116 (адресные ориентиры: г. Москва, ул. Михалковская, вл. 65, корпус 1, стр. 2);</p> <p>77:09:0001026:144 (адресные ориентиры: г. Москва, ул. Михалковская, вл. 52, стр. 22, 23);</p> <p>77:09:0001026:68 (адресные ориентиры: г. Москва, ул. Михалковская, вл. 48);</p> <p>77:09:0001026:8081 (адресные ориентиры: г. Москва, ул. Михалковская, вл. 52);</p> <p>77:09:0001026:8180 (адресные ориентиры: г. Москва, Линия электропередачи 110кВ «Тимирязевские А и Б», опора № 6/6);</p> <p>77:09:0001026:8858 (адресные ориентиры: Москва, ул. Михалковская, вл. 52, строен 18);</p> <p>77:09:0001026:9261 (адресные ориентиры: Российская Федерация, город Москва, внутригородская территория муниципальный округ Головинский, Кронштадтский бульвар, земельный участок 22/2);</p> <p>77:09:0001028:1 (адресные ориентиры: г. Москва, ул. Автомоторная, вл. 3А);</p> <p>77:09:0001028:2 (адресные ориентиры: г. Москва, пер 2-й Лихачевский, вл. 9);</p> <p>77:09:0001028:3763 (адресные ориентиры: г. Москва, Пакгаузное ш., влд. 15/1);</p>	

Перечень кадастровых номеров существующих земельных участков, в отношении которых предполагается установление сервитута, их адреса или описание местоположения	Перечень и адреса объектов недвижимого имущества
1	2
<p>77:09:0001028:4 (адресные ориентиры: г. Москва, пер 2-й Лихачевский, вл. 3); 77:09:0001028:60 (адресные ориентиры: г. Москва, ш. Пакгаузное, вл. 15); 77:09:0001028:65 (адресные ориентиры: г. Москва, ул. Автомоторная, вл. 5А); 77:09:0001028:8 (адресные ориентиры: г. Москва, ул. Автомоторная, вл. 5); 77:09:0001029:19 (адресные ориентиры: Российская Федерация, город Москва, вн.тер.г. муниципальный округ Головинский, наб. Лихоборская, з/у 16); 77:09:0001029:2 (адресные ориентиры: г. Москва, наб. Лихоборская, вл. 14); 77:09:0001029:2080 (адресные ориентиры: г. Москва, Лихоборская наб., бульв. Кронштадтский, ул. Лодочная, пр. Строительный, ш. Путилковское (опора № 12); 77:09:0001029:2086 (адресные ориентиры: г. Москва, ул. Автомоторная, вл. 2Б, стр. 1); 77:09:0001029:2120 (адресные ориентиры: г. Москва, Лихоборская набережная, вл. 18, стр. 4); 77:09:0001029:2122 (адресные ориентиры: г. Москва, ТПУ «Николаевская»); 77:09:0001029:2251 (адресные ориентиры: г. Москва, линия электропередачи 220 кВ Центральная-Пенягино опора № 11); 77:09:0001029:2253 (адресные ориентиры: г. Москва, ТПУ «Николаевская»); 77:09:0001029:2256 (адресные ориентиры: г. Москва, ТПУ «Николаевская»); 77:09:0001029:2258 (адресные ориентиры: г. Москва, Лихоборская наб., вл. 14А, стр. 1); 77:09:0001029:2287 (адресные ориентиры: Москва, наб. Лихоборская, вл. 14); 77:09:0001029:39 (адресные ориентиры: Российская Федерация, г. Москва, вн.тер.г. муниципальный округ Головинский, наб. Лихоборская, з/у 20); 77:09:0001029:41 (адресные ориентиры: г. Москва, наб. Лихоборская, вл. 18А); 77:09:0001029:44 (адресные ориентиры: г. Москва, наб. Лихоборская, вл. 20А); 77:09:0001029:5 (адресные ориентиры: г. Москва, проезд Черепановых, вл. 31); 77:09:0001029:53 (адресные ориентиры: г. Москва, ул. Автомоторная, уч. Владение 6Б); 77:09:0001029:6 (адресные ориентиры: г. Москва, наб. Лихоборская, вл. 18); 77:09:0001031:12 (адресные ориентиры: г. Москва, проезд Черепановых, вл. 8); 77:09:0001031:13 (адресные ориентиры: адресные ориентиры: проектируемый проезд 995); 77:09:0001031:30 (адресные ориентиры: г. Москва, ш. Пакгаузное, вл. 2А); 77:09:0002031:1359 (адресные ориентиры: Москва, ул. Верхнелихоборская, вл. 5/1); 77:09:0003012:12 (адресные ориентиры: г. Москва, проезд Черепановых, вл. 6);</p>	

Перечень кадастровых номеров существующих земельных участков, в отношении которых предполагается установление сервитута, их адреса или описание местоположения	Перечень и адреса объектов недвижимого имущества
1	2
<p>77:09:0003012:3506 (адресные ориентиры: г. Москва, ул. Клары Цеткин, вл. 24); 77:09:0003012:41 (адресные ориентиры: г. Москва, ул. Клары Цеткин, вл. 28А); 77:09:0003012:42 (адресные ориентиры: г. Москва, ул. Клары Цеткин, вл. 26); 77:09:0003012:59 (адресные ориентиры: г. Москва, ул. Клары Цеткин, вл. 28А); 77:09:0003012:60 (адресные ориентиры: г. Москва, ул. Коптевская, вл. 63, корпус 1); 77:09:0003012:83 (адресные ориентиры: г. Москва, проезд Черепановых, вл. 6); 77:09:0001024:1743 (адресные ориентиры: г. Москва, Линия электропередачи 110 кВ «Тимирязевские А и Б», опора № 12/12); 77:09:0001024:1743 (адресные ориентиры: г. Москва, Линия электропередачи 110кВ «Тимирязевские А и Б», опора № 12/12); 77:09:0001024:1508 (адресные ориентиры: г. Москва, ул. Нарвская, вл. 2); 77:09:0001029:2615 (адресные ориентиры: Российская Федерация, город Москва, внутригородская территория муниципальный округ Головинский, улица Автомоторная, земельный участок 6Б/5); 77:09:0002031:27 (адресные ориентиры: г. Москва, ул. Верхнелихоборская, вл. 7а); 77:09:0003013:2812 (адресные ориентиры: г. Москва, ул. Клары Цеткин); 77:09:0003013:3065 (адресные ориентиры: Москва, ул. Клары Цеткин); 77:09:0003013:3063 (адресные ориентиры: Москва, ул. Клары Цеткин); 77:09:0003013:3064 (адресные ориентиры: Москва, ул. Клары Цеткин); 77:09:0003013:2797 (адресные ориентиры: Российская Федерация, г. Москва, вн.тер.г. муниципальный округ Войковский, ул. Клары Цеткин, з/у 33/1); 77:09:0003013:2801 (адресные ориентиры: г. Москва, ул. Клары Цеткин); 77:09:0001024:1526 (адресные ориентиры: г. Москва, от ПС № 305 «Ново-Братцево» Кронштадтский бульв., вл. 35А до ПС № 810 «Ленинградская» ул. Клары Цеткин, вл. 28А (опора ЛЭП № 13); 77:09:0001029:2720 (адресные ориентиры: Российская Федерация, г. Москва, вн.тер.г. муниципальный округ Головинский, наб. Лихоборская, з/у 22А/1); 77:09:0001026:107 (адресные ориентиры: г. Москва, ул. Михалковская, вл. 50); 77:09:0001026:8080 (адресные ориентиры: г. Москва, ул. Михалковская, вл. 52, стр. 7, 11); 77:09:0001015:51 (адресные ориентиры: г. Москва, наб. Лихоборская, уч. Владение 15); 77:09:0001015:38 (адресные ориентиры: г. Москва, наб. Лихоборская, вл. 11)</p>	

3.2.4. Перечень координат характерных точек образуемых и (или) изменяемых земельных участков

№ точки	Координаты точки (система координат, используемая для ведения Единого государственного реестра недвижимости (МСК-77))	
	X	Y
1	2	3
Участок № 1		
1	17567.12	-349.72
2	17564.29	-352.74
3	17558.62	-350.14
4	17560.26	-346.58
Участок № 2		
1	17528.36	-371.42
2	17513.48	-362.55
3	17522.33	-350.49
4	17529.46	-355.72
5	17532.55	-351.52
6	17539.32	-356.49
Участок № 3		
1	17559.38	-318.87
2	17584.90	-330.70
3	17567.12	-349.72
4	17560.26	-346.58
5	17558.62	-350.14
6	17564.29	-352.74
7	17540.21	-378.49
8	17528.36	-371.42
9	17539.32	-356.49
10	17532.55	-351.52
11	17529.46	-355.72
12	17522.33	-350.49
13	17513.48	-362.55
14	17513.18	-362.37
15	17522.29	-350.46
16	17522.74	-349.86
17	17528.78	-354.34
18	17535.99	-344.42
19	17530.21	-340.10
20	17549.83	-314.44
Участок № 4		
1	17637.83	-291.74
2	17634.97	-297.63
3	17628.68	-294.58

№ точки	Координаты точки (система координат, используемая для ведения Единого государственного реестра недвижимости (МСК-77))	
	X	Y
1	2	3
4	17631.40	-288.96
Участок № 5		
1	17638.03	-291.34
2	17637.83	-291.74
3	17631.40	-288.96
4	17631.73	-288.28
Участок № 6		
1	17656.58	-240.33
2	17658.87	-241.48
3	17641.18	-265.86
4	17632.77	-262.02
Участок № 7		
1	17851.64	-111.40
2	17877.27	-115.37
3	17889.90	-118.36
4	17905.00	-125.05
5	17879.78	-119.84
6	17846.93	-117.23
7	17809.53	-118.76
8	17809.46	-113.40
9	17833.70	-111.58
Участок № 8		
1	18066.73	-196.73
2	18088.56	-206.43
3	18159.48	-237.96
4	18151.05	-253.11
5	18069.16	-216.26
6	17978.46	-176.70
7	17932.00	-155.65
8	17877.07	-135.52
9	17862.94	-134.43
10	17863.53	-118.83
11	17875.88	-120.32
12	17899.99	-124.86
13	17908.79	-126.73
Участок № 9		
1	18402.53	-339.86

№ точки	Координаты точки (система координат, используемая для ведения Единого государственного реестра недвижимости (МСК-77))	
	X	Y
1	2	3
2	18403.77	-340.38
3	18400.26	-348.44
4	18396.34	-346.71
5	18397.00	-345.16
6	18158.33	-240.04
7	18159.49	-237.96
8	18268.21	-286.29
9	18289.06	-295.56
10	18393.46	-341.96
11	18397.88	-337.83
Участок № 10		
1	17973.76	123.00
2	17979.57	118.58
3	17996.64	139.41
4	17990.44	143.82
5	18001.45	157.53
6	18023.01	145.44
7	17899.69	-10.14
8	17875.45	0.32
Участок № 11		
1	17780.03	-80.42
2	17786.84	-85.51
3	17787.42	-84.83
4	17797.90	-93.98
5	17803.75	-99.42
6	17807.34	-104.20
7	17808.02	-106.75
8	17809.44	-112.11
9	17809.46	-113.40
10	17809.53	-118.76
11	17846.93	-117.23
12	17863.54	-118.55
13	17879.78	-119.84
14	17905.00	-125.05
15	17908.79	-126.73
16	17899.99	-124.86
17	17875.88	-120.32
18	17863.53	-118.83

№ точки	Координаты точки (система координат, используемая для ведения Единого государственного реестра недвижимости (МСК-77))	
	X	Y
1	2	3
19	17862.97	-133.51
20	17862.38	-133.44
21	17859.33	-133.10
22	17856.28	-132.81
23	17853.22	-132.57
24	17850.16	-132.38
25	17847.10	-132.23
26	17844.03	-132.12
27	17840.97	-132.06
28	17837.90	-132.05
29	17834.83	-132.09
30	17831.77	-132.17
31	17828.71	-132.30
32	17825.64	-132.47
33	17790.17	-106.09
34	17765.84	-88.48
35	17763.74	-91.17
36	17761.62	-93.84
37	17759.47	-96.49
38	17757.29	-99.12
39	17755.09	-101.73
40	17752.86	-104.31
41	17750.61	-106.87
42	17748.32	-109.41
43	17746.01	-111.92
44	17743.68	-114.41
45	17741.32	-116.87
46	17738.93	-119.31
47	17736.52	-121.73
48	17734.09	-124.12
49	17731.63	-126.49
50	17729.15	-128.83
51	17703.40	-155.01
52	17700.45	-152.78
53	17962.68	172.63
54	17964.56	171.13
55	17995.20	212.98
56	17998.34	216.85

№ точки	Координаты точки (система координат, используемая для ведения Единого государственного реестра недвижимости (МСК-77))	
	X	Y
1	2	3
57	17964.91	170.85
58	17961.06	165.01
59	17961.82	164.12
60	17930.73	120.69
61	17881.28	58.79
62	17819.15	-18.14
63	17773.91	-75.32
64	17774.93	-76.60
Участок № 12		
1	17889.90	-118.36
2	17877.27	-115.37
3	17851.64	-111.40
4	17873.14	-110.93
Участок № 13		
1	18492.44	-424.07
2	18490.31	-428.79
3	18411.46	-393.74
4	18414.05	-387.55
Участок № 14		
1	18560.49	-416.21
2	18554.46	-431.04
3	18414.23	-368.70
4	18420.31	-353.90
Участок № 15		
1	18403.77	-340.38
2	18402.53	-339.86
3	18487.13	-127.13
4	18499.13	-107.82
5	18498.15	-102.34
6	18511.33	-66.19
7	18519.91	-33.78
8	18519.63	-31.25
9	18506.15	-7.16
10	18490.86	1.53
11	18488.98	6.43
12	18452.86	21.51
13	18454.09	24.66
14	18456.27	23.81

№ точки	Координаты точки (система координат, используемая для ведения Единого государственного реестра недвижимости (МСК-77))	
	X	Y
1	2	3
15	18462.29	21.27
16	18462.30	21.27
17	18462.30	21.26
18	18476.52	15.25
19	18493.65	5.45
20	18501.87	-0.66
21	18503.28	-2.00
22	18505.54	-4.15
23	18509.20	-8.33
24	18514.53	-15.75
25	18519.13	-25.01
26	18522.18	-34.89
27	18523.60	-45.13
28	18523.35	-55.55
29	18521.23	-66.26
30	18515.19	-86.70
31	18414.54	-339.94
32	18414.87	-351.48
33	18420.31	-353.90
34	18414.23	-368.71
35	18151.67	-252.00
36	18158.33	-240.04
37	18397.00	-345.16
38	18396.34	-346.71
39	18400.26	-348.44
Участок № 16		
1	18527.63	-6.37
2	18514.70	-0.90
3	18506.51	1.02
4	18494.58	5.56
5	18493.65	5.45
6	18501.87	-0.66
7	18503.28	-2.00
8	18505.52	-2.85
9	18513.39	-4.63
10	18516.07	-5.72
11	18526.41	-10.06
12	18530.00	-10.55

№ точки	Координаты точки (система координат, используемая для ведения Единого государственного реестра недвижимости (МСК-77))	
	X	Y
1	2	3
13	18533.62	-8.90
14	18523.43	-52.43
15	18531.22	-32.84
16	18534.72	-34.24
17	18533.98	-35.97
18	18534.11	-36.39
19	18520.23	-71.31
20	18519.77	-71.18
21	18521.23	-66.26
22	18523.35	-55.55
Участок № 17		
1	18539.55	229.66
2	18539.97	229.47
3	18534.83	217.29
4	18505.99	144.27
5	18504.60	144.82
6	18485.95	98.96
7	18487.80	98.20
8	18468.88	50.29
9	18461.99	25.97
10	18462.30	21.27
11	18456.27	23.81
Участок № 18		
1	18504.60	144.82
2	18505.99	144.27
3	18487.80	98.20
4	18485.95	98.96
Участок № 19		
1	18451.02	33.68
2	18463.76	66.50
3	18469.57	64.43
4	18452.87	21.53
5	18451.19	22.22
6	18447.22	23.87
7	18253.80	104.65
8	18247.04	107.47
9	18226.25	116.16
10	18212.21	122.02

№ точки	Координаты точки (система координат, используемая для ведения Единого государственного реестра недвижимости (МСК-77))	
	X	Y
1	2	3
11	18084.48	175.37
12	18089.51	182.19
13	18320.77	85.18
14	18442.87	30.08
15	18445.16	35.13
16	18445.49	35.99
Участок № 20		
1	18458.11	68.51
2	18463.76	66.50
3	18451.02	33.68
4	18445.49	35.99
Участок № 21		
1	18888.01	391.45
2	18888.04	391.69
3	18888.11	392.19
4	18888.19	393.18
5	18888.21	394.18
6	18888.18	395.18
7	18888.10	396.18
8	18887.95	397.17
9	18887.76	398.15
10	18887.51	399.12
11	18887.20	400.07
12	18886.85	401.01
13	18886.44	401.92
14	18885.96	402.84
15	18885.47	403.67
16	18884.92	404.50
17	18884.32	405.31
18	18883.68	406.07
19	18882.99	406.80
20	18882.27	407.49
21	18881.51	408.14
22	18880.71	408.75
23	18879.88	409.31
24	18879.02	409.82
25	18878.14	410.29
26	18877.23	410.70

№ точки	Координаты точки (система координат, используемая для ведения Единого государственного реестра недвижимости (МСК-77))	
	X	Y
1	2	3
27	18876.30	411.06
28	18875.35	411.38
29	18874.38	411.64
30	18873.40	411.84
31	18853.95	415.35
32	18858.73	428.02
33	18853.60	430.59
34	18854.45	432.73
35	18836.68	437.43
36	18802.84	424.56
37	18738.76	436.11
38	18718.47	440.85
39	18718.05	439.85
40	18697.79	443.50
41	18652.93	451.59
42	18636.18	457.79
43	18630.81	455.58
44	18599.37	374.55
45	18595.88	365.56
46	18562.17	282.11
47	18539.97	229.47
48	18539.55	229.66
49	18504.60	144.82
50	18485.95	98.96
51	18456.27	23.81
52	18454.09	24.66
53	18469.57	64.43
54	18463.76	66.50
55	18458.11	68.51
56	18461.88	77.79
57	18464.98	85.00
58	18486.39	141.42
59	18488.99	148.11
60	18546.35	295.95
61	18552.10	309.81
62	18557.32	307.64
63	18575.45	354.33
64	18576.82	353.74

№ точки	Координаты точки (система координат, используемая для ведения Единого государственного реестра недвижимости (МСК-77))	
	X	Y
1	2	3
65	18578.36	357.22
66	18576.92	357.87
67	18579.42	364.01
68	18603.98	427.90
69	18615.77	458.29
70	18613.82	466.49
71	18602.94	470.85
72	18601.55	471.43
73	18596.94	474.50
74	18596.33	473.60
75	18586.45	477.72
76	18570.05	484.81
77	18553.76	492.12
78	18537.56	499.65
79	18521.47	507.39
80	18505.48	515.35
81	18489.60	523.52
82	18473.83	531.91
83	18458.17	540.51
84	18442.64	549.31
85	18427.22	558.33
86	18411.92	567.55
87	18396.75	576.98
88	18381.71	586.61
89	18357.76	569.79
90	18348.50	567.84
91	18346.45	567.66
92	18344.42	567.31
93	18342.93	566.94
94	18341.46	566.49
95	18340.49	566.13
96	18338.61	565.30
97	18335.94	563.78
98	18332.70	561.25
99	18324.48	553.06
100	18316.56	545.05
101	18308.27	536.39
102	18300.11	527.60

№ точки	Координаты точки (система координат, используемая для ведения Единого государственного реестра недвижимости (МСК-77))	
	X	Y
1	2	3
103	18287.74	513.75
104	18277.45	501.69
105	18272.82	496.03
106	18276.16	505.76
107	18268.79	512.45
108	18262.76	517.43
109	18258.23	522.02
110	18255.39	524.81
111	18253.35	526.95
112	18329.80	621.82
113	18334.41	627.54
114	18345.41	636.71
115	18356.83	627.98
116	18378.30	649.38
117	18369.46	656.05
118	18375.81	661.31
119	18450.13	719.42
120	18450.25	719.28
121	18433.61	706.26
122	18433.37	705.52
123	18431.47	703.60
124	18418.60	694.09
125	18418.17	694.17
126	18375.92	661.10
127	18384.12	655.12
128	18406.19	639.00
129	18414.40	645.97
130	18416.48	647.00
131	18422.13	650.70
132	18428.26	654.72
133	18440.22	642.62
134	18419.63	621.03
135	18431.84	613.45
136	18445.39	605.28
137	18448.85	599.39
138	18465.18	588.54
139	18467.51	592.39
140	18477.98	586.45

№ точки	Координаты точки (система координат, используемая для ведения Единого государственного реестра недвижимости (МСК-77))	
	X	Y
1	2	3
141	18493.59	577.87
142	18509.32	569.50
143	18525.17	561.34
144	18541.11	553.39
145	18557.17	545.66
146	18573.32	538.14
147	18589.58	530.85
148	18605.93	523.77
149	18622.38	516.91
150	18638.92	510.27
151	18655.54	503.85
152	18672.25	497.66
153	18689.04	491.69
154	18705.91	485.95
155	18722.85	480.43
156	18726.27	479.25
157	18734.66	476.34
158	18743.71	473.53
159	18747.25	472.44
160	18759.97	468.94
161	18772.79	465.88
162	18773.17	466.83
163	18803.35	461.51
164	18810.97	458.66
165	18852.74	451.13
166	18884.98	445.32
167	18886.32	445.10
168	18887.67	444.91
169	18889.02	444.76
170	18890.38	444.65
171	18891.80	444.57
172	18893.23	444.53
173	18894.65	444.53
174	18896.08	444.58
175	18897.50	444.66
176	18898.92	444.79
177	18900.34	444.95
178	18901.71	445.14

№ точки	Координаты точки (система координат, используемая для ведения Единого государственного реестра недвижимости (МСК-77))	
	X	Y
1	2	3
Участок № 22		
1	18120.58	268.62
2	18069.66	204.32
3	18068.84	203.11
4	18067.78	200.49
5	18067.49	197.68
6	18068.00	194.91
7	18069.27	192.38
8	18071.19	190.31
9	18073.61	188.86
10	18089.51	182.19
11	18084.48	175.37
12	18080.34	169.77
13	18058.83	178.79
14	18056.10	179.51
15	18053.27	179.44
16	18050.58	178.59
17	18048.23	177.02
18	18047.08	175.80
19	18023.01	145.44
20	18001.45	157.53
21	18023.44	184.92
22	18057.38	226.80
23	18071.01	244.35
24	18098.81	280.16
25	18101.98	279.90
Участок № 23		
1	18252.77	526.23
2	18253.35	526.95
3	18255.39	524.81
4	18258.23	522.02
5	18262.76	517.43
6	18268.79	512.45
7	18276.16	505.76
8	18272.82	496.03
9	18267.41	489.42
10	18228.19	440.48
11	18218.31	428.16

№ точки	Координаты точки (система координат, используемая для ведения Единого государственного реестра недвижимости (МСК-77))	
	X	Y
1	2	3
12	18115.01	299.25
13	18102.28	283.37
14	18120.58	268.62
15	18101.98	279.90
16	18098.81	280.16
17	18098.93	280.32
18	18088.64	286.61
19	18069.96	299.43
20	18074.67	305.23
Участок № 24		
1	17889.77	207.96
2	17890.29	207.73
3	17891.33	207.26
4	17898.54	217.08
5	17905.36	211.78
6	17905.35	210.42
7	17897.43	200.50
8	17891.51	193.21
9	17885.61	185.89
10	17846.69	137.34
11	17838.47	143.14
Участок № 25		
1	18139.37	867.62
2	18148.04	868.31
3	18155.17	861.70
4	18160.50	839.71
5	18177.46	825.90
6	18186.76	823.48
7	18185.90	822.79
8	18181.96	819.61
9	18179.78	817.85
10	18179.08	818.47
11	18177.82	819.58
12	18174.17	822.80
13	18169.47	817.67
14	18163.63	823.03
15	18159.92	819.46
16	18130.69	845.41

№ точки	Координаты точки (система координат, используемая для ведения Единого государственного реестра недвижимости (МСК-77))	
	X	Y
1	2	3
17	18093.43	878.50
18	18079.59	890.79
19	18070.30	902.68
20	18085.34	917.68
Участок № 26		
1	18079.51	923.09
2	18074.37	918.11
3	18071.63	920.92
4	18067.64	916.81
5	18030.03	953.71
6	18028.55	952.20
7	18026.91	953.80
8	18028.40	955.32
9	18019.44	964.11
10	18032.70	966.46
Участок № 27		
1	18431.47	703.60
2	18433.37	705.52
3	18433.61	706.26
4	18450.25	719.28
5	18450.51	719.04
6	18450.62	718.47
7	18452.65	708.14
8	18456.42	689.18
9	18458.98	674.83
10	18452.33	670.47
11	18443.37	675.47
12	18425.74	657.27
13	18428.26	654.72
14	18422.13	650.70
15	18416.48	647.00
16	18414.40	645.97
17	18406.19	639.00
18	18384.12	655.12
19	18375.92	661.10
20	18418.17	694.17
21	18418.60	694.09
Участок № 28		
1	18462.48	595.24

№ точки	Координаты точки (система координат, используемая для ведения Единого государственного реестра недвижимости (МСК-77))	
	X	Y
1	2	3
2	18467.51	592.39
3	18465.18	588.54
4	18448.85	599.39
5	18445.39	605.28
6	18447.10	604.24
Участок № 29		
1	18639.25	587.55
2	18638.91	586.56
3	18609.07	595.73
4	18600.04	598.91
Участок № 30		
1	18772.65	466.92
2	18773.17	466.83
3	18772.79	465.88
4	18768.47	466.91
5	18750.17	541.43
6	18752.36	540.16
7	18756.29	538.06
8	18773.69	527.87
9	18765.36	528.72
10	18758.69	522.21
11	18744.61	482.05
12	18743.71	473.54
13	18734.66	476.34
14	18726.27	479.25
Участок № 31		
1	18836.68	437.43
2	18854.45	432.73
3	18853.60	430.59
4	18858.73	428.02
5	18853.95	415.35
6	18802.84	424.56
Участок № 32		
1	18965.60	394.04
2	18963.85	384.31
3	18960.16	394.45
4	18962.63	394.93
Участок № 33		
1	18948.46	533.70

№ точки	Координаты точки (система координат, используемая для ведения Единого государственного реестра недвижимости (МСК-77))	
	X	Y
1	2	3
2	18941.89	480.72
3	18941.81	480.40
4	18941.41	479.12
5	18940.99	477.86
6	18940.52	476.61
7	18940.03	475.37
8	18939.50	474.14
9	18938.94	472.93
10	18938.35	471.73
11	18937.72	470.55
12	18937.07	469.39
13	18936.38	468.24
14	18935.66	467.11
15	18934.92	466.01
16	18934.14	464.92
Участок № 34		
1	18969.49	445.34
2	18970.77	419.31
3	18971.22	411.23
4	18967.59	405.04
5	18948.46	533.70
6	18950.38	542.91
7	18943.45	488.24
8	18943.26	486.91
9	18943.04	485.60
10	18942.78	484.29
11	18942.49	482.98
12	18942.17	481.69
13	18941.88	480.65
14	18937.88	448.35
15	18937.09	445.79
16	18935.52	443.42
17	18921.63	452.95
18	18921.66	452.97
19	18922.76	453.73
20	18923.84	454.52
21	18924.90	455.33
22	18925.87	456.13
23	18926.51	456.68

№ точки	Координаты точки (система координат, используемая для ведения Единого государственного реестра недвижимости (МСК-77))	
	X	Y
1	2	3
24	18926.99	457.09
25	18927.94	457.95
26	18928.90	458.87
27	18929.84	459.82
28	18930.75	460.79
29	18931.64	461.79
30	18932.50	462.81
31	18933.34	463.85
32	18934.14	464.92
33	18934.92	466.01
34	18935.66	467.11
35	18936.38	468.24
36	18937.07	469.39
37	18937.72	470.55
38	18938.35	471.73
39	18938.94	472.93
40	18939.50	474.14
41	18940.03	475.37
42	18940.52	476.61
43	18940.99	477.86
44	18941.41	479.12
45	18941.81	480.40
46	18941.89	480.72
Участок № 35		
1	18960.80	672.21
2	18963.16	688.61
3	18968.77	687.90
4	18966.67	671.40
Участок № 36		
1	18538.77	788.63
2	18565.92	808.70
3	18573.07	799.55
4	18575.42	801.35
5	18590.10	790.19
6	18590.57	789.83
7	18583.44	785.74
8	18562.31	772.06
9	18541.94	757.27
10	18479.83	709.60

№ точки	Координаты точки (система координат, используемая для ведения Единого государственного реестра недвижимости (МСК-77))	
	X	Y
1	2	3
11	18480.74	743.14
Участок № 37		
1	18899.49	443.41
2	18893.96	444.28
3	18893.09	438.75
4	18898.62	437.87
Участок № 38		
1	18610.04	775.57
2	18614.21	782.43
3	18611.81	796.48
4	18621.52	802.43
5	18615.54	807.11
6	18613.93	808.37
7	18586.25	793.12
8	18590.10	790.19
9	18606.46	777.75
Участок № 39		
1	18475.80	694.26
2	18475.50	700.27
3	18469.50	699.98
4	18469.79	693.96
Участок № 40		
1	18487.07	658.83
2	18488.06	658.62
3	18494.03	656.46
4	18509.01	648.20
5	18545.65	627.82
6	18582.29	607.44
7	18591.06	604.01
8	18608.39	598.80
9	18625.73	593.59
10	18668.65	579.37
11	18701.17	567.07
12	18721.10	558.80
13	18733.93	554.22
14	18753.61	544.44
15	18780.81	528.25
16	18778.65	524.97

№ точки	Координаты точки (система координат, используемая для ведения Единого государственного реестра недвижимости (МСК-77))	
	X	Y
1	2	3
17	18773.69	527.87
18	18756.29	538.06
19	18752.36	540.16
20	18750.17	541.43
21	18726.27	479.25
22	18722.85	480.43
23	18742.79	537.31
24	18737.39	549.48
25	18732.21	551.94
26	18647.03	584.07
27	18638.91	586.56
28	18639.25	587.55
29	18600.04	598.91
30	18596.06	600.31
31	18583.39	605.75
32	18571.12	612.05
33	18471.01	660.06
34	18452.33	670.47
35	18458.98	674.83
36	18456.42	689.18
37	18452.65	708.14
38	18450.51	719.04
39	18450.25	719.28
40	18450.13	719.42
41	18480.74	743.14
42	18480.01	716.03
43	18464.33	704.00
44	18466.56	699.41
45	18471.57	689.09
46	18496.25	675.35
47	18519.44	657.98
48	18578.41	625.15
49	18589.77	619.32
50	18603.50	613.02
51	18614.05	609.65
52	18619.48	607.59
53	18678.55	589.34
54	18684.42	588.10

№ точки	Координаты точки (система координат, используемая для ведения Единого государственного реестра недвижимости (МСК-77))	
	X	Y
1	2	3
55	18709.83	578.31
56	18738.01	567.73
57	18750.31	562.67
58	18775.82	549.74
59	18778.78	547.28
60	18788.97	540.61
61	18784.87	534.40
62	18760.73	549.65
63	18742.44	558.86
64	18727.63	565.26
65	18705.23	574.04
66	18676.84	584.07
67	18648.46	594.10
68	18624.20	601.47
69	18592.96	611.25
70	18576.80	619.95
71	18545.45	636.87
72	18514.09	653.79
73	18500.63	661.03
74	18483.36	668.71
75	18479.23	669.22
76	18470.09	669.35
77	18465.13	669.60
78	18461.51	669.36
79	18461.95	668.66
80	18462.61	667.75
81	18463.31	666.88
82	18464.06	666.04
83	18464.86	665.25
84	18465.10	665.03
85	18465.70	664.51
86	18469.00	661.74
87	18470.14	660.78
88	18477.26	660.40
89	18478.68	660.22
90	18475.44	660.06
Участок № 41		
1	18606.98	813.82

№ точки	Координаты точки (система координат, используемая для ведения Единого государственного реестра недвижимости (МСК-77))	
	X	Y
1	2	3
2	18613.93	808.37
3	18586.25	793.12
4	18575.42	801.35
5	18573.07	799.55
6	18565.92	808.70
7	18591.79	825.75
8	18594.03	824.15
9	18598.05	821.30
Участок № 42		
1	18721.70	867.04
2	18721.90	866.90
3	18713.01	862.11
Участок № 43		
1	18807.76	824.65
2	18758.59	845.28
3	18772.70	878.90
4	18779.27	880.00
5	18794.52	880.56
6	18826.02	879.65
7	18830.81	879.62
Участок № 44		
1	18812.34	913.98
2	18817.66	911.08
3	18849.87	890.46
4	18845.03	880.70
5	18832.34	879.61
6	18826.02	879.65
7	18794.52	880.56
8	18779.27	880.00
9	18764.06	877.44
10	18749.33	872.91
11	18726.95	869.63
12	18721.90	866.90
13	18721.70	867.04
14	18760.53	887.14
15	18758.02	883.63
16	18760.40	881.85
17	18758.98	879.92

№ точки	Координаты точки (система координат, используемая для ведения Единого государственного реестра недвижимости (МСК-77))	
	X	Y
1	2	3
18	18762.43	877.51
19	18768.15	885.47
20	18763.65	888.77
Участок № 45		
1	18983.82	983.05
2	18982.46	982.62
3	18979.83	981.00
4	18974.80	980.04
5	18959.45	975.16
6	18950.10	970.74
7	18945.69	974.58
8	18922.83	950.01
9	18921.95	949.06
10	18917.06	953.58
11	18863.22	889.30
12	18859.05	885.55
13	18852.05	889.36
14	18847.47	880.91
15	18845.03	880.70
16	18849.87	890.46
17	18817.66	911.08
18	18812.34	913.98
19	18813.23	914.44
20	18810.13	916.37
21	18810.06	914.09
22	18792.48	905.66
23	18791.43	907.08
24	18789.48	907.90
25	18784.79	907.03
26	18779.02	905.70
27	18773.13	904.38
28	18768.55	903.99
29	18763.57	905.43
30	18718.81	869.02
31	18721.70	867.04
32	18713.01	862.11
33	18637.38	821.29
34	18613.93	808.37

№ точки	Координаты точки (система координат, используемая для ведения Единого государственного реестра недвижимости (МСК-77))	
	X	Y
1	2	3
35	18606.98	813.82
36	18598.05	821.30
37	18594.03	824.15
38	18591.79	825.75
39	18591.43	826.00
40	18591.97	826.34
41	18608.50	813.82
42	18641.84	849.69
43	18650.05	845.06
44	18685.06	863.67
45	18698.68	871.82
46	18712.22	881.29
47	18729.11	891.55
48	18760.71	911.38
49	18767.53	911.82
50	18774.35	912.27
51	18779.12	914.14
52	18781.74	915.85
53	18782.12	915.93
54	18809.42	920.15
55	18827.17	919.63
56	18831.19	919.92
57	18832.57	918.70
58	18843.71	910.89
59	18855.06	904.22
60	18858.44	902.24
61	18880.31	926.92
62	18892.83	941.56
63	18900.91	947.84
64	18908.64	956.04
65	18940.54	990.15
66	18946.18	997.43
67	18954.47	1008.79
68	18959.44	1011.26
69	18980.78	1019.34
70	18996.15	1025.14
71	19005.50	1028.68
72	19012.83	1032.19

№ точки	Координаты точки (система координат, используемая для ведения Единого государственного реестра недвижимости (МСК-77))	
	X	Y
1	2	3
73	19010.44	1016.58
74	19007.09	990.15
75	19003.39	989.27
76	19000.19	988.25
77	18992.58	993.43
Участок № 46		
1	18950.10	970.74
2	18959.45	975.16
3	18974.80	980.04
4	18979.83	981.00
5	18982.46	982.62
6	18983.82	983.05
7	18939.20	930.23
8	18924.65	915.36
9	18919.57	918.54
10	18908.42	902.97
11	18890.90	893.16
12	18872.19	885.92
13	18853.16	881.41
14	18847.47	880.91
15	18852.05	889.36
16	18859.05	885.55
17	18863.22	889.30
18	18917.06	953.58
19	18921.95	949.06
20	18922.83	950.01
21	18945.69	974.58
22	19009.52	990.72
23	19011.08	991.09
24	19011.36	991.15
25	18997.54	891.82
26	18997.13	888.79
27	18996.57	884.68
28	18987.50	817.86
29	18984.86	814.82
30	19000.48	938.05
31	19006.32	984.09
32	19000.19	988.25

№ точки	Координаты точки (система координат, используемая для ведения Единого государственного реестра недвижимости (МСК-77))	
	X	Y
1	2	3
33	19003.39	989.27
34	19007.08	990.15
Участок № 47		
1	19037.01	1027.39
2	19037.41	1030.55
3	19299.51	1166.32
4	19300.77	1166.78
5	19302.02	1167.27
6	19303.26	1167.79
7	19304.48	1168.34
8	19305.70	1168.91
9	19306.90	1169.51
10	19308.08	1170.14
11	19309.25	1170.79
12	19310.41	1171.47
13	19311.55	1172.18
14	19312.67	1172.91
15	19313.78	1173.67
16	19314.87	1174.45
17	19315.95	1175.25
18	19317.00	1176.09
19	19318.03	1176.94
20	19320.57	1178.41
21	19323.08	1179.92
22	19325.56	1181.48
23	19328.01	1183.08
24	19330.43	1184.73
25	19332.83	1186.41
26	19335.20	1188.14
27	19337.53	1189.91
28	19339.84	1191.72
29	19342.11	1193.57
30	19344.35	1195.45
31	19346.56	1197.38
32	19348.73	1199.35
33	19350.87	1201.35
34	19352.97	1203.39
35	19355.04	1205.47

№ точки	Координаты точки (система координат, используемая для ведения Единого государственного реестра недвижимости (МСК-77))	
	X	Y
1	2	3
36	19357.39	1207.69
37	19359.72	1209.95
38	19362.01	1212.23
39	19364.28	1214.54
40	19366.52	1216.89
41	19368.72	1219.26
42	19370.90	1221.66
43	19373.04	1224.09
44	19375.16	1226.54
45	19377.24	1229.02
46	19379.29	1231.53
47	19381.31	1234.07
48	19383.29	1236.62
49	19385.24	1239.21
50	19387.16	1241.82
51	19389.05	1244.46
52	19390.90	1247.11
53	19392.71	1249.80
54	19394.49	1252.50
55	19396.24	1255.23
56	19397.95	1257.98
57	19399.63	1260.75
58	19401.27	1263.55
59	19402.87	1266.36
60	19404.44	1269.19
61	19405.97	1272.05
62	19406.06	1272.22
63	19406.47	1272.03
64	19400.87	1258.99
65	19395.06	1247.95
66	19390.77	1239.68
67	19382.54	1225.25
68	19373.69	1208.98
69	19368.70	1204.32
70	19355.07	1197.06
71	19356.47	1194.39
72	19322.31	1175.02
73	19310.01	1165.62
74	19262.28	1139.67

№ точки	Координаты точки (система координат, используемая для ведения Единого государственного реестра недвижимости (МСК-77))	
	X	Y
1	2	3
75	19261.67	1140.75
76	19229.10	1123.86
77	19226.85	1122.69
78	19226.05	1124.25
79	19222.90	1122.61
80	19223.78	1121.09
81	19208.04	1112.93
82	19206.43	1115.85
83	19198.29	1111.61
84	19194.21	1109.49
85	19190.14	1107.37
86	19191.58	1104.50
87	19175.75	1096.60
88	19175.12	1097.78
89	19171.56	1095.83
90	19172.13	1094.80
91	19137.59	1077.57
92	19136.45	1079.48
93	19123.70	1072.46
Участок № 48		
1	19414.30	1289.78
2	19412.10	1284.81
3	19410.55	1281.51
4	19406.47	1272.03
5	19400.40	1274.83
Участок № 49		
1	19414.30	1289.78
2	19412.10	1284.81
3	19410.55	1281.51
4	19406.47	1272.03
5	19400.40	1274.83
Участок № 50		
1	19413.81	1512.01
2	19426.99	1504.16
3	19413.70	1482.97
4	19410.99	1483.27
5	19409.01	1480.39
6	19401.04	1473.88
7	19394.03	1461.59

№ точки	Координаты точки (система координат, используемая для ведения Единого государственного реестра недвижимости (МСК-77))	
	X	Y
1	2	3
8	19375.88	1429.78
9	19375.84	1430.60
10	19402.34	1493.06
Участок № 51		
1	19705.21	2086.31
2	19719.34	2115.46
3	19725.59	2119.71
4	19721.76	2103.14
5	19762.96	2097.42
6	19769.26	2142.52
7	19775.25	2144.65
8	19771.63	2118.32
9	19769.69	2100.80
10	19766.15	2099.27
11	19759.17	2095.16
12	19753.23	2095.88
13	19746.91	2097.30
14	19744.60	2097.82
15	19734.74	2099.11
16	19724.28	2100.48
17	19723.04	2100.75
18	19718.31	2082.16
19	19712.72	2057.53
20	19709.32	2041.53
21	19708.17	2036.75
22	19705.58	2024.31
23	19701.26	2024.71
24	19695.89	2027.33
25	19703.41	2050.91
26	19704.55	2053.56
27	19706.13	2055.70
28	19707.53	2057.16
29	19711.84	2058.13
30	19712.75	2064.00
31	19698.10	2067.72
Участок № 52		
1	19734.74	2099.11
2	19744.60	2097.82
3	19746.91	2097.30

№ точки	Координаты точки (система координат, используемая для ведения Единого государственного реестра недвижимости (МСК-77))	
	X	Y
1	2	3
4	19753.23	2095.88
5	19759.17	2095.16
6	19755.54	2093.02
7	19745.80	2085.47
8	19737.10	2076.75
9	19718.03	2057.03
10	19709.32	2041.53
11	19712.72	2057.53
12	19718.31	2082.16
13	19723.04	2100.75
14	19724.28	2100.48
15	19828.18	2090.80
16	19826.53	2025.34
17	19825.63	2007.78
18	19826.26	2007.23
19	19831.21	2007.11
20	19833.12	2078.10
21	19833.63	2079.12
22	19833.78	2081.78
23	19833.37	2081.82
24	19832.10	2090.64
Участок № 53		
1	19748.05	2134.95
2	19769.26	2142.52
3	19762.96	2097.42
4	19721.76	2103.14
5	19725.59	2119.71
Участок № 54		
1	19818.13	2149.56
2	19830.13	2148.86
3	19830.31	2154.54
4	19836.21	2154.21
5	19834.56	2128.50
6	19829.45	2128.85
7	19829.24	2122.75
8	19834.18	2122.45
9	19832.33	2090.92
10	19828.19	2091.17
11	19828.78	2108.96

№ точки	Координаты точки (система координат, используемая для ведения Единого государственного реестра недвижимости (МСК-77))	
	X	Y
1	2	3
12	19813.79	2109.73
13	19801.48	2109.41
14	19789.30	2107.54
15	19777.46	2104.14
16	19769.69	2100.80
17	19771.63	2118.32
18	19775.25	2144.65
19	19780.73	2146.61
Участок № 55		
1	20023.93	2110.79
2	20059.55	2105.58
3	20076.09	2098.64
4	20079.77	2095.94
5	20059.18	2095.45
6	19948.84	2101.93
7	19858.74	2107.13
8	19853.74	1994.33
9	19853.74	1994.33
10	19859.27	2145.92
11	19860.14	2149.06
12	19859.91	2142.12
13	19888.15	2140.47
14	19893.38	2136.93
15	19895.06	2134.95
16	19921.60	2121.36
17	19925.78	2126.87
18	19929.81	2125.32
Участок № 56		
1	19929.81	2125.32
2	19925.78	2126.87
3	19921.60	2121.36
4	19895.06	2134.95
5	19893.38	2136.93
6	19888.15	2140.47
7	19922.32	2138.48
8	19931.51	2135.81
9	19951.11	2132.35
10	19951.74	2132.48

№ точки	Координаты точки (система координат, используемая для ведения Единого государственного реестра недвижимости (МСК-77))	
	X	Y
1	2	3
11	19969.41	2131.46
12	19982.03	2132.92
13	20022.84	2132.78
14	20021.30	2123.14
15	20027.09	2119.13
16	20064.09	2112.97
17	20059.77	2105.94
18	20059.50	2105.89
19	20058.09	2105.79
20	20023.93	2110.79
21	20098.35	2097.25
22	20080.14	2095.95
23	20079.77	2095.94
24	20076.09	2098.64
Участок № 57		
1	20317.16	2177.59
2	20306.15	2186.24
3	20301.21	2179.95
4	20312.22	2171.30
Участок № 58		
1	19975.94	2132.95
2	19982.03	2132.92
3	19969.41	2131.46
4	19969.67	2133.53
Участок № 59		
1	20153.06	2116.15
2	20186.65	2117.32
3	20181.51	2115.35
4	20162.19	2109.20
5	20141.41	2103.93
6	20121.89	2100.19
7	20101.00	2097.43
8	20098.35	2097.25
9	20076.09	2098.64
10	20067.82	2102.11
11	20059.55	2105.58
12	20064.09	2112.97
13	20093.85	2111.89

№ точки	Координаты точки (система координат, используемая для ведения Единого государственного реестра недвижимости (МСК-77))	
	X	Y
1	2	3
14	20112.40	2112.58
Участок № 60		
1	20293.07	2234.07
2	20304.54	2247.86
3	20366.98	2326.44
4	20376.43	2319.06
5	20384.28	2310.83
6	20379.66	2278.16
7	20333.99	2220.82
8	20320.06	2205.18
9	20304.47	2189.69
10	20290.04	2176.96
11	20272.65	2163.35
12	20255.28	2151.41
13	20238.00	2140.97
14	20219.77	2131.36
15	20200.47	2122.62
16	20186.65	2117.32
17	20153.06	2116.15
18	20112.40	2112.58
19	20093.85	2111.89
20	20064.09	2112.97
21	20027.09	2119.13
22	20021.30	2123.14
23	20022.64	2131.59
24	20022.84	2132.78
25	20070.53	2132.61
26	20088.60	2133.10
27	20106.55	2135.09
28	20124.36	2137.93
29	20141.96	2141.84
30	20159.28	2146.79
31	20176.27	2152.77
32	20192.85	2159.76
33	20208.97	2167.72
34	20224.58	2176.62
35	20239.62	2186.44
36	20253.54	2196.74

№ точки	Координаты точки (система координат, используемая для ведения Единого государственного реестра недвижимости (МСК-77))	
	X	Y
1	2	3
37	20267.22	2208.16
38	20280.81	2220.99
Участок № 61		
1	20426.58	2356.75
2	20426.89	2357.15
3	20427.26	2357.63
4	20434.61	2352.07
5	20419.98	2333.66
6	20403.10	2347.14
7	20407.72	2353.55
8	20410.55	2357.56
9	20416.57	2365.56
Участок № 62		
1	20384.31	2310.96
2	20384.28	2310.47
3	20380.35	2279.02
4	20379.66	2278.16
5	20384.28	2310.83
6	20376.43	2319.06
7	20366.98	2326.44
8	20367.10	2326.59
9	20382.81	2314.09
10	20383.19	2313.75
11	20383.52	2313.36
12	20383.79	2312.94
13	20384.02	2312.48
14	20384.18	2311.99
15	20384.28	2311.49
16	20384.31	2310.98
Участок № 63		
1	20398.92	2350.49
2	20400.90	2353.35
3	20401.10	2353.78
4	20401.07	2354.09
5	20392.42	2358.11
6	20392.20	2358.11
7	20391.88	2357.88
8	20391.31	2357.04

№ точки	Координаты точки (система координат, используемая для ведения Единого государственного реестра недвижимости (МСК-77))	
	X	Y
1	2	3
9	20390.79	2357.41
10	20390.60	2357.13
11	20388.73	2358.63
12	20481.52	2475.40
13	20487.62	2441.61
14	20494.30	2442.80
15	20494.45	2442.82
16	20494.43	2442.96
17	20501.11	2443.95
18	20501.33	2442.42
19	20500.79	2442.35
20	20501.59	2436.36
21	20434.61	2352.07
22	20427.26	2357.63
23	20426.58	2356.75
24	20416.57	2365.56
25	20410.55	2357.56
26	20407.72	2353.55
27	20403.10	2347.14
Участок № 64		
1	20612.69	2625.93
2	20612.72	2626.02
3	20621.59	2627.35
4	20631.31	2564.14
5	20617.43	2582.15
6	20606.85	2568.82
7	20607.14	2567.67
8	20539.79	2482.86
9	20535.37	2477.29
10	20508.36	2443.27
11	20501.33	2442.42
12	20501.11	2443.95
13	20494.43	2442.96
14	20494.45	2442.83
15	20487.62	2441.61
16	20481.52	2475.40
17	20491.03	2487.46
18	20496.50	2488.46

№ точки	Координаты точки (система координат, используемая для ведения Единого государственного реестра недвижимости (МСК-77))	
	X	Y
1	2	3
19	20497.49	2482.21
20	20503.52	2489.73
21	20516.25	2492.04
22	20515.65	2498.42
23	20539.39	2501.98
24	20534.90	2528.81
25	20591.62	2599.45
26	20581.14	2604.46
27	20521.45	2594.50
28	20518.06	2609.15
29	20595.28	2622.03
30	20606.50	2618.16
Участок № 65		
1	20495.73	2493.38
2	20496.50	2488.45
3	20491.03	2487.46
4	20516.25	2492.04
5	20515.65	2498.42
6	20514.80	2503.78
7	20503.52	2489.73
8	20480.87	2587.73
9	20501.03	2591.10
10	20499.32	2601.96
11	20461.60	2596.18
12	20463.36	2584.81
Участок № 66		
1	20521.45	2594.50
2	20518.06	2609.15
3	20465.09	2600.31
4	20442.50	2596.48
5	20443.32	2592.70
6	20445.73	2581.87
7	20463.36	2584.81
8	20461.60	2596.18
9	20499.32	2601.96
10	20501.03	2591.10
11	20534.90	2528.81
12	20539.39	2501.98

№ точки	Координаты точки (система координат, используемая для ведения Единого государственного реестра недвижимости (МСК-77))	
	X	Y
1	2	3
13	20515.65	2498.42
14	20514.80	2503.78
15	20617.43	2637.86
16	20617.74	2638.63
17	20617.89	2638.64
18	20619.84	2638.80
19	20621.59	2627.35
20	20612.72	2626.02
21	20603.23	2756.63
22	20604.44	2747.69
23	20602.24	2747.35
24	20600.75	2756.15
25	20600.80	2756.16
26	20601.71	2756.33
Участок № 67		
1	20581.14	2604.46
2	20591.62	2599.45
3	20534.90	2528.81
4	20530.29	2556.39
5	20521.45	2594.50
6	20581.14	2604.46
7	20503.52	2489.73
8	20497.49	2482.21
9	20496.50	2488.46
10	20503.52	2489.73
Участок № 68		
1	20627.60	2885.31
2	20622.61	2787.68
3	20618.99	2717.18
4	20616.92	2676.80
5	20616.85	2674.96
6	20616.80	2673.12
7	20616.78	2671.27
8	20616.78	2669.43
9	20616.80	2667.58
10	20616.84	2665.74
11	20616.91	2663.90
12	20617.00	2662.05

№ точки	Координаты точки (система координат, используемая для ведения Единого государственного реестра недвижимости (МСК-77))	
	X	Y
1	2	3
13	20617.11	2660.21
14	20617.24	2658.37
15	20617.40	2656.54
16	20617.58	2654.70
17	20617.76	2653.08
18	20610.56	2696.83
19	20609.40	2706.41
20	20604.44	2747.69
21	20603.23	2756.63
22	20602.08	2764.46
23	20599.19	2765.82
24	20595.98	2785.79
25	20596.67	2799.25
26	20600.21	2868.36
27	20600.31	2897.28
28	20600.52	2897.76
29	20617.85	2638.91
30	20617.89	2638.64
31	20619.84	2638.80
32	20618.72	2646.10
33	20618.59	2640.75
Участок № 69		
1	20684.95	2214.00
2	20689.79	2150.41
3	20689.83	2149.32
4	20689.79	2148.23
5	20689.68	2147.15
6	20689.49	2146.08
7	20689.34	2145.50
8	20679.69	2144.75
9	20676.28	2212.69
Участок № 70		
1	20704.52	2180.75
2	20701.70	2217.94
3	20680.51	2355.88
4	20637.87	2633.48
5	20637.44	2636.51
6	20637.08	2639.55

№ точки	Координаты точки (система координат, используемая для ведения Единого государственного реестра недвижимости (МСК-77))	
	X	Y
1	2	3
7	20636.78	2642.60
8	20636.57	2645.65
9	20636.42	2648.71
10	20636.34	2651.77
11	20636.33	2654.83
12	20636.39	2657.90
13	20636.52	2660.96
14	20636.73	2664.01
15	20637.00	2667.06
16	20637.34	2670.10
17	20637.75	2673.14
18	20638.24	2676.16
19	20638.79	2679.18
20	20639.41	2682.17
21	20639.67	2683.20
22	20639.97	2684.21
23	20640.31	2685.22
24	20640.70	2686.20
25	20641.12	2687.17
26	20641.59	2688.12
27	20642.10	2689.05
28	20642.65	2689.95
29	20643.23	2690.83
30	20643.85	2691.69
31	20644.51	2692.52
32	20645.20	2693.32
33	20645.92	2694.09
34	20646.68	2694.83
35	20647.40	2695.48
36	20647.45	2695.27
37	20644.81	2677.28
38	20643.64	2661.78
39	20649.77	2618.75
40	20658.07	2568.55
41	20670.08	2495.85
42	20680.58	2426.32
43	20689.34	2367.90
44	20701.69	2269.59

№ точки	Координаты точки (система координат, используемая для ведения Единого государственного реестра недвижимости (МСК-77))	
	X	Y
1	2	3
45	20706.20	2209.15
46	20708.72	2175.44
47	20708.35	2173.41
48	20714.28	2094.74
49	20710.73	2098.95
50	20710.37	2103.96
51	20689.34	2145.50
52	20689.22	2145.02
53	20688.87	2143.99
54	20688.45	2142.99
55	20687.96	2142.02
56	20687.40	2141.09
57	20686.78	2140.20
58	20686.09	2139.35
59	20685.34	2138.56
60	20684.54	2137.83
61	20683.68	2137.16
62	20682.78	2136.55
63	20681.84	2136.00
64	20680.86	2135.53
65	20680.17	2135.26
66	20680.17	2135.26
67	20679.69	2144.75
Участок № 71		
1	20685.47	2393.92
2	20703.99	2394.91
3	20702.97	2426.90
4	20696.65	2451.11
5	20697.18	2471.28
6	20693.22	2496.10
7	20693.05	2498.25
8	20693.12	2503.39
9	20694.04	2508.49
10	20695.23	2512.26
11	20696.85	2515.88
12	20708.04	2528.95
13	20711.02	2527.80
14	20722.26	2529.61

№ точки	Координаты точки (система координат, используемая для ведения Единого государственного реестра недвижимости (МСК-77))	
	X	Y
1	2	3
15	20724.27	2536.26
16	20722.38	2544.59
17	20720.08	2553.56
18	20718.02	2560.03
19	20716.29	2574.56
20	20711.38	2594.06
21	20708.74	2613.99
22	20709.52	2615.58
23	20701.94	2664.48
24	20700.61	2676.80
25	20699.86	2677.31
26	20699.76	2679.44
27	20697.85	2706.34
28	20693.46	2716.58
29	20691.54	2722.40
30	20688.60	2733.59
31	20692.23	2734.50
32	20691.46	2738.93
33	20701.73	2740.71
34	20723.14	2603.88
35	20735.88	2532.29
36	20735.73	2529.46
37	20733.21	2527.47
38	20734.14	2520.43
39	20725.46	2518.59
40	20719.20	2515.58
41	20715.69	2513.59
42	20712.76	2510.83
43	20710.57	2507.45
44	20709.25	2503.64
45	20708.88	2499.63
46	20715.44	2432.98
47	20718.89	2408.93
48	20719.73	2399.83
49	20719.70	2390.65
50	20718.94	2384.91
51	20718.03	2381.33
52	20707.21	2344.84

№ точки	Координаты точки (система координат, используемая для ведения Единого государственного реестра недвижимости (МСК-77))	
	X	Y
1	2	3
53	20707.29	2337.19
54	20693.86	2332.83
55	20689.44	2367.26
Участок № 72		
1	20609.21	2964.86
2	20603.61	2963.20
3	20600.44	2963.00
4	20600.44	2976.61
Участок № 73		
1	20734.52	3014.03
2	20744.25	3001.51
3	20748.20	2997.50
4	20747.28	2992.86
5	20744.75	2984.50
6	20743.71	2984.46
7	20742.15	2984.36
8	20740.60	2984.22
9	20739.04	2984.03
10	20737.50	2983.80
11	20735.96	2983.52
12	20734.43	2983.20
13	20732.91	2982.84
14	20731.40	2982.44
15	20729.90	2981.99
16	20728.41	2981.50
17	20726.94	2980.97
18	20725.49	2980.40
19	20724.44	2979.96
20	20728.98	2984.68
21	20734.05	2994.82
22	20735.14	3005.66
23	20709.57	3046.14
24	20715.21	3038.88
25	20606.49	3148.14
26	20488.18	3252.92
27	20492.87	3258.38
28	20502.33	3249.63
29	20531.84	3223.72

№ точки	Координаты точки (система координат, используемая для ведения Единого государственного реестра недвижимости (МСК-77))	
	X	Y
1	2	3
30	20566.88	3187.79
31	20607.97	3149.79
32	20639.64	3120.49
33	20673.02	3086.83
34	20626.92	2941.14
35	20627.03	2921.78
36	20622.37	2923.90
37	20616.58	2932.45
38	20600.44	2951.66
39	20600.44	2963.00
40	20603.61	2963.20
41	20609.21	2964.86
42	20691.85	2952.78
43	20698.57	2957.01
44	20697.96	2955.95
45	20697.22	2954.57
46	20696.52	2953.17
47	20695.86	2951.75
48	20695.24	2950.32
49	20694.66	2948.87
50	20694.12	2947.40
51	20693.62	2945.92
52	20693.17	2944.42
53	20692.76	2942.91
54	20692.39	2941.39
55	20692.06	2939.86
56	20691.78	2938.33
57	20691.54	2936.78
58	20691.45	2936.07
59	20683.93	2933.15
60	20679.10	2931.66
61	20669.98	2945.20
62	20684.62	2950.35
Участок № 74		
1	20450.06	3171.88
2	20452.56	3169.14
3	20455.04	3166.39
4	20457.51	3163.62

№ точки	Координаты точки (система координат, используемая для ведения Единого государственного реестра недвижимости (МСК-77))	
	X	Y
1	2	3
5	20459.96	3160.84
6	20462.39	3158.05
7	20463.11	3157.21
8	20454.97	3149.85
9	20446.23	3156.57
10	20433.08	3170.78
11	20346.47	3261.34
12	20357.67	3272.06
13	20363.15	3266.33
14	20363.74	3265.72
15	20382.36	3245.47
16	20476.62	3140.96
17	20478.93	3138.06
18	20481.22	3135.15
19	20483.35	3132.40
20	20481.06	3129.75
21	20471.26	3137.31
22	20469.50	3138.67
23	20474.13	3144.03
24	20474.29	3143.84
25	20632.01	3031.84
26	20635.41	3015.87
27	20636.90	2997.24
28	20637.44	2993.83
29	20606.69	3040.52
30	20591.02	3064.30
31	20585.56	3072.59
32	20578.91	3081.82
33	20595.11	3067.85
34	20608.20	3054.02
35	20618.24	3037.84
36	20511.29	3201.08
37	20511.83	3195.39
38	20511.51	3190.21
39	20510.56	3185.11
40	20509.00	3180.16
41	20508.62	3179.33
42	20504.54	3185.00

№ точки	Координаты точки (система координат, используемая для ведения Единого государственного реестра недвижимости (МСК-77))	
	X	Y
1	2	3
43	20499.54	3191.90
44	20496.72	3195.76
45	20496.77	3197.14
46	20495.86	3202.59
47	20493.87	3207.75
48	20490.88	3212.40
49	20487.02	3216.36
50	20488.65	3220.18
Участок № 75		
1	20467.20	3152.41
2	20469.58	3149.57
3	20471.94	3146.71
4	20474.13	3144.03
5	20469.50	3138.67
6	20454.97	3149.85
7	20463.11	3157.21
8	20464.80	3155.24
9	20485.75	3129.28
10	20487.98	3126.32
11	20505.02	3103.68
12	20505.52	3103.02
13	20496.03	3111.23
14	20487.04	3125.13
15	20481.06	3129.75
16	20483.35	3132.40
17	20483.49	3132.22
Участок № 76		
1	20497.94	3183.03
2	20507.75	3177.42
3	20506.84	3175.44
4	20504.12	3171.02
5	20500.88	3166.96
6	20497.17	3163.34
7	20493.04	3160.19
8	20489.73	3158.25
9	20480.44	3166.44
Участок № 77		
1	20350.37	3380.43

№ точки	Координаты точки (система координат, используемая для ведения Единого государственного реестра недвижимости (МСК-77))	
	X	Y
1	2	3
2	20358.99	3371.03
3	20406.95	3323.66
4	20366.75	3359.45
5	20341.08	3376.71
6	20355.78	3325.80
7	20343.82	3337.05
8	20340.17	3328.86
9	20339.42	3329.58
10	20336.88	3336.21
11	20332.37	3346.99
12	20325.84	3360.25
13	20317.25	3378.08
14	20307.62	3400.48
15	20298.35	3425.30
16	20297.86	3426.81
Участок № 78		
1	20298.61	3645.28
2	20297.36	3647.08
3	20299.99	3649.37
4	20307.36	3648.70
5	20315.78	3647.68
6	20315.44	3644.85
7	20315.02	3641.34
8	20283.71	3603.81
9	20284.61	3595.14
10	20311.50	3570.70
11	20311.43	3562.74
12	20305.77	3567.62
13	20307.52	3569.11
14	20281.05	3593.21
15	20278.57	3590.59
16	20274.28	3593.91
17	20276.92	3596.96
18	20272.49	3600.99
19	20280.19	3608.39
20	20272.31	3615.97
21	20272.45	3622.09
22	20272.59	3623.84

№ точки	Координаты точки (система координат, используемая для ведения Единого государственного реестра недвижимости (МСК-77))	
	X	Y
1	2	3
Участок № 79		
1	23156.76	-2738.93
2	23174.03	-2717.59
3	23175.51	-2717.10
4	23178.72	-2720.19
5	23179.70	-2719.36
6	23183.71	-2714.19
7	23169.50	-2703.17
8	23165.65	-2695.57
9	23141.18	-2680.71
10	23128.71	-2684.94
11	23113.24	-2704.50
12	23188.77	-2737.78
13	23191.99	-2734.28
14	23188.25	-2730.84
15	23185.03	-2734.35
16	23188.99	-2740.87
17	23193.33	-2735.41
18	23195.18	-2737.20
19	23195.45	-2737.56
20	23194.81	-2737.67
21	23194.24	-2738.08
22	23194.64	-2738.69
23	23194.74	-2738.79
24	23196.15	-2740.21
25	23200.01	-2744.13
26	23201.41	-2745.55
27	23202.75	-2747.03
28	23211.86	-2757.10
29	23217.56	-2766.31
30	23218.93	-2768.02
31	23218.86	-2768.94
32	23218.71	-2769.85
33	23218.48	-2770.75
34	23218.18	-2771.62
35	23217.80	-2772.47
36	23217.36	-2773.28
37	23216.85	-2774.05

№ точки	Координаты точки (система координат, используемая для ведения Единого государственного реестра недвижимости (МСК-77))	
	X	Y
1	2	3
38	23216.27	-2774.77
39	23215.63	-2775.44
40	23215.53	-2775.53
41	23214.94	-2776.06
42	23216.04	-2777.16
43	23225.00	-2779.30
44	23224.63	-2778.92
45	23224.36	-2778.34
46	23224.30	-2777.38
47	23224.78	-2776.93
48	23225.12	-2776.45
49	23225.53	-2775.56
50	23225.66	-2775.14
51	23226.83	-2771.28
52	23227.43	-2768.44
53	23227.51	-2767.86
54	23227.97	-2764.73
55	23227.51	-2760.88
56	23226.22	-2756.21
57	23224.29	-2752.13
58	23222.23	-2748.78
59	23213.27	-2739.70
60	23201.48	-2731.26
61	23198.72	-2728.60
62	23183.77	-2714.22
63	23184.09	-2713.85
64	23169.78	-2702.77
65	23166.06	-2695.32
66	23141.07	-2680.24
67	23138.62	-2672.62
68	23137.56	-2673.04
69	23131.67	-2676.29
70	23131.27	-2676.58
71	23125.81	-2682.02
72	23123.84	-2683.58
73	23123.84	-2683.59
74	23121.75	-2685.79
75	23120.14	-2687.87

№ точки	Координаты точки (система координат, используемая для ведения Единого государственного реестра недвижимости (МСК-77))	
	X	Y
1	2	3
76	23113.09	-2698.84
77	23111.76	-2700.85
78	23110.04	-2703.45
79	23109.52	-2704.25
80	23109.43	-2704.48
81	23109.34	-2704.97
82	23109.33	-2705.13
83	23109.39	-2705.44
84	23109.83	-2706.01
85	23118.06	-2711.69
86	23118.64	-2711.00
87	23153.89	-2739.78
88	23154.95	-2740.65
89	23156.97	-2740.50
90	23158.67	-2738.42
91	23163.07	-2733.54
92	23164.59	-2731.84
93	23166.59	-2729.40
94	23165.22	-2729.28
95	23167.67	-2726.25
96	23177.58	-2734.21
97	23187.69	-2742.51
Участок № 80		
1	20281.12	3630.87
2	20272.59	3623.84
3	20273.27	3632.54
4	20274.16	3633.25
5	20275.99	3633.97
Участок № 81		
1	20645.12	2943.40
2	20652.61	2939.09
3	20684.62	2950.35
4	20688.80	2956.06
5	20663.64	2976.41
6	20651.78	2983.76
7	20639.00	2993.09
8	20638.72	2985.71
9	20637.25	2947.92

№ точки	Координаты точки (система координат, используемая для ведения Единого государственного реестра недвижимости (МСК-77))	
	X	Y
1	2	3
Участок № 82		
1	20744.25	3001.51
2	20734.52	3014.03
3	20734.09	3019.91
4	20715.21	3038.88
5	20709.57	3046.14
6	20673.02	3086.83
7	20639.64	3120.49
8	20607.97	3149.79
9	20566.88	3187.79
10	20531.84	3223.72
11	20502.33	3249.63
12	20492.87	3258.38
13	20497.71	3264.02
14	20532.89	3233.78
15	20532.66	3233.48
16	20558.67	3211.39
17	20562.33	3207.77
18	20613.19	3161.51
19	20735.54	3040.90
20	20742.28	3032.08
21	20746.58	3022.95
22	20748.96	3013.14
23	20749.33	3003.17
24	20748.20	2997.50
Участок № 83		
1	20514.80	2503.78
2	20534.90	2528.81
3	20530.29	2556.39
4	20521.45	2594.50
5	20501.03	2591.10
6	20512.19	2520.37
Участок № 84		
1	20496.50	2488.45
2	20503.52	2489.73
3	20514.80	2503.78
4	20512.19	2520.37
5	20501.03	2591.10

№ точки	Координаты точки (система координат, используемая для ведения Единого государственного реестра недвижимости (МСК-77))	
	X	Y
1	2	3
6	20480.87	2587.73
7	20495.73	2493.36
Участок № 85		
1	18621.52	802.43
2	18635.01	791.86
3	18658.99	778.45
4	18675.88	773.72
5	18675.19	770.98
6	18682.92	769.04
7	18698.82	764.96
8	18700.65	765.18
9	18706.56	780.06
10	18688.39	791.14
11	18689.14	796.42
12	18638.87	819.38
13	18637.38	821.29
14	18613.93	808.37
15	18615.54	807.11
Участок № 86		
1	19862.25	2354.39
2	19859.84	2354.72
3	19863.13	2370.36
4	19863.32	2371.85
5	19864.63	2371.67
6	19868.15	2522.43
7	19867.76	2525.46
8	19863.51	2540.78
9	19858.04	2562.53
10	19853.33	2596.05
11	19868.31	2609.97
12	19886.88	2610.92
13	19889.47	2611.89
14	19891.47	2613.81
15	19893.92	2623.03
16	19898.62	2669.70
17	19905.58	2669.00
18	19900.83	2621.77
19	19897.98	2611.05
20	19893.62	2606.24

№ точки	Координаты точки (система координат, используемая для ведения Единого государственного реестра недвижимости (МСК-77))	
	X	Y
1	2	3
21	19887.54	2603.94
22	19871.21	2603.11
23	19860.77	2593.41
24	19864.92	2563.87
25	19870.29	2542.51
26	19872.55	2533.70
Участок № 87		
1	23156.76	-2738.93
2	23174.03	-2717.59
3	23175.51	-2717.10
4	23178.72	-2720.19
5	23179.70	-2719.36
6	23183.71	-2714.19
7	23169.50	-2703.17
8	23165.65	-2695.57
9	23141.18	-2680.71
10	23128.71	-2684.94
11	23113.24	-2704.50
12	23188.77	-2737.78
13	23191.99	-2734.28
14	23188.25	-2730.84
15	23185.03	-2734.35
Участок № 88		
1	17686.85	-230.90
2	17694.05	-237.91
3	17702.34	-229.68
4	17695.39	-222.39
5	17693.61	-224.11
6	17691.11	-226.58
7	17688.62	-229.08
8	17705.31	-213.14
9	17711.93	-220.70
10	17716.68	-216.54
11	17706.48	-212.09
Участок № 89		
1	20539.79	2482.86
2	20545.21	2478.53
3	20540.78	2472.97
4	20535.35	2477.31

№ точки	Координаты точки (система координат, используемая для ведения Единого государственного реестра недвижимости (МСК-77))	
	X	Y
1	2	3
Участок № 90		
1	18437.30	830.73
2	18442.06	824.54
3	18449.69	814.70
4	18451.18	812.78
5	18444.94	827.18
6	18442.51	832.78
Участок № 91		
1	18480.01	716.03
2	18479.37	692.48
3	18480.22	688.44
4	18491.21	681.29
5	18491.46	681.63
6	18492.18	681.18
7	18492.53	682.33
8	18491.61	682.82
9	18494.62	688.46
10	18494.81	688.88
11	18495.36	689.95
12	18489.22	693.25
13	18491.74	698.07
14	18493.13	700.39
15	18496.21	698.67
16	18496.23	700.31
17	18495.25	702.74
18	18492.22	704.15
19	18493.53	706.99
20	18487.58	721.85
21	18489.06	702.51
22	18488.83	708.71
23	18482.63	708.48
24	18482.86	702.28
Участок № 92		
1	18495.94	678.89
2	18496.11	691.39
3	18494.81	688.88
4	18494.62	688.46
5	18491.61	682.82
6	18492.53	682.33

№ точки	Координаты точки (система координат, используемая для ведения Единого государственного реестра недвижимости (МСК-77))	
	X	Y
1	2	3
7	18492.18	681.18
8	18495.84	678.95
Участок № 93		
1	18496.00	682.97
2	18497.46	685.29
3	18496.04	686.19
4	18496.11	691.39
5	18494.81	688.88
6	18494.62	688.46
7	18491.61	682.82
8	18492.53	682.33
9	18492.18	681.18
10	18495.84	678.95
11	18495.94	678.89
Участок № 94		
1	18849.53	403.62
2	18853.95	415.35
3	18825.15	420.54
4	18814.86	413.50
Участок № 95		
1	18849.53	403.62
2	18837.47	376.33
3	18828.11	389.87
4	18829.38	389.98
5	18828.84	395.99
6	18824.16	395.58
7	18812.76	412.07
8	18814.86	413.50
Участок № 96		
1	18857.41	385.79
2	18865.96	391.70
3	18860.55	393.82
Участок № 97		
1	18752.49	866.48
2	18750.39	873.15
3	18743.71	871.04
4	18745.82	864.37
Участок № 98		
1	17864.59	-84.93

№ точки	Координаты точки (система координат, используемая для ведения Единого государственного реестра недвижимости (МСК-77))	
	X	Y
1	2	3
2	17864.74	-85.09
3	17875.60	-74.99
4	17871.53	-70.61
5	17868.45	-67.34
6	17864.55	-63.50
7	17862.32	-65.77
8	17873.08	-74.70
Участок № 99		
1	19862.71	2192.78
2	19862.45	2187.70
3	19861.43	2187.72
4	19861.61	2193.03
5	19863.28	2199.73
6	19861.62	2193.26
7	19861.85	2200.21
Участок № 100		
1	19871.85	2174.49
2	19876.81	2171.70
3	19871.60	2163.11
4	19860.84	2170.00
5	19861.14	2178.95
Участок № 101		
1	18273.07	88.93
2	18272.16	86.86
3	18270.51	87.37
4	18266.82	79.62
5	18252.98	85.08
6	18251.71	82.04
7	18244.09	85.21
8	18249.68	98.74
Участок № 102		
1	18252.88	527.45
2	18253.35	526.95
3	18255.39	524.81
4	18258.23	522.02
5	18262.76	517.43
6	18268.79	512.45
7	18276.16	505.76
8	18272.82	496.03

№ точки	Координаты точки (система координат, используемая для ведения Единого государственного реестра недвижимости (МСК-77))	
	X	Y
1	2	3
9	18267.41	489.42
10	18228.19	440.48
11	18218.31	428.16
12	18115.01	299.25
13	18102.28	283.37
14	18120.58	268.62
15	18101.98	279.90
16	18098.81	280.16
17	18098.93	280.32
18	18088.64	286.61
19	18069.03	300.07
20	18252.15	526.78
Участок № 103		
1	18754.06	874.36
2	18751.77	868.78
3	18752.49	866.48
4	18750.57	865.87
5	18748.22	860.13
6	18750.15	859.34
7	18721.29	789.24
8	18727.39	786.73
9	18724.47	779.68
10	18723.77	779.99
11	18718.21	782.42
12	18708.91	786.48
13	18718.28	809.93
14	18740.95	864.81
15	18733.44	868.13
16	18732.42	867.78
17	18729.92	862.52
18	18724.37	865.14
19	18721.90	866.90
20	18721.70	867.04
21	18760.53	887.14
22	18758.02	883.63
23	18760.40	881.85
24	18758.98	879.92
25	18762.43	877.51
26	18768.15	885.47

№ точки	Координаты точки (система координат, используемая для ведения Единого государственного реестра недвижимости (МСК-77))	
	X	Y
1	2	3
27	18763.65	888.77
28	18812.34	913.98
29	18817.66	911.08
30	18849.87	890.46
31	18845.03	880.70
32	18832.34	879.61
33	18830.81	879.62
34	18807.76	824.65
35	18758.59	845.28
36	18772.70	878.90
37	18764.06	877.44
Участок № 104		
1	19818.13	2149.56
2	19830.13	2148.86
3	19830.31	2154.54
4	19836.21	2154.21
5	19834.56	2128.50
6	19829.45	2128.85
7	19829.24	2122.75
8	19834.18	2122.45
9	19832.33	2090.92
10	19828.19	2091.17
11	19828.18	2090.80
12	19802.38	2091.82
13	19800.26	2090.39
14	19786.29	2092.29
15	19786.26	2093.47
16	19778.89	2094.10
17	19769.00	2094.54
18	19771.63	2118.32
19	19775.25	2144.65
20	19780.73	2146.61
Участок № 105		
1	20023.93	2110.79
2	20059.55	2105.58
3	20076.09	2098.64
4	20079.77	2095.94
5	20059.18	2095.45
6	20026.80	2097.35

№ точки	Координаты точки (система координат, используемая для ведения Единого государственного реестра недвижимости (МСК-77))	
	X	Y
1	2	3
7	20026.79	2092.50
8	20017.39	2092.50
9	20017.40	2097.90
10	19948.84	2101.93
11	19858.74	2107.13
12	19853.74	1994.33
13	19853.74	1994.33
14	19859.27	2145.92
15	19860.14	2149.06
16	19862.28	2156.84
17	19879.94	2146.91
18	19877.72	2143.88
19	19882.59	2143.22
20	19887.21	2141.11
21	19893.38	2136.93
22	19895.06	2134.95
23	19921.60	2121.36
24	19925.78	2126.87
25	19929.81	2125.32
Участок № 106		
1	20336.83	2288.50
2	20366.98	2326.44
3	20376.43	2319.06
4	20384.28	2310.83
5	20378.73	2271.54
6	20357.67	2098.45
7	20356.12	2098.66
8	20285.14	2109.10
9	20282.92	2110.89
10	20282.90	2109.27
11	20257.88	2110.87
12	20237.78	2112.82
13	20236.43	2113.99
14	20211.12	2116.11
15	20189.55	2117.42
16	20153.06	2116.15
17	20112.40	2112.58
18	20093.85	2111.89
19	20064.09	2112.97

№ точки	Координаты точки (система координат, используемая для ведения Единого государственного реестра недвижимости (МСК-77))	
	X	Y
1	2	3
20	20027.09	2119.13
21	20021.30	2123.14
22	20022.64	2131.59
23	20022.84	2132.78
24	20070.53	2132.61
25	20088.60	2133.10
26	20106.55	2135.09
27	20124.36	2137.93
28	20141.96	2141.84
29	20159.28	2146.79
30	20176.27	2152.77
31	20192.85	2159.76
32	20208.97	2167.72
33	20224.58	2176.62
34	20239.62	2186.44
35	20253.54	2196.74
36	20267.22	2208.16
37	20280.81	2220.99
38	20290.12	2230.92
39	20272.74	2245.99
40	20321.10	2298.80
41	20325.88	2294.14
42	20328.27	2296.53
Участок № 107		
1	20595.01	2623.35
2	20621.59	2627.35
3	20631.31	2564.14
4	20617.43	2582.15
5	20606.85	2568.82
6	20607.14	2567.67
7	20588.20	2543.82
8	20601.19	2459.95
9	20570.65	2455.20
10	20561.99	2510.82
11	20539.79	2482.86
12	20545.21	2478.53
13	20540.78	2472.97
14	20535.37	2477.29
15	20529.93	2470.44

№ точки	Координаты точки (система координат, используемая для ведения Единого государственного реестра недвижимости (МСК-77))	
	X	Y
1	2	3
16	20531.44	2461.20
17	20537.64	2462.20
18	20539.65	2449.80
19	20534.82	2449.05
20	20535.23	2446.53
21	20501.33	2442.42
22	20501.11	2443.95
23	20494.43	2442.96
24	20494.45	2442.83
25	20487.62	2441.61
26	20479.71	2485.41
27	20516.25	2492.04
28	20515.65	2498.42
29	20539.39	2501.98
30	20530.29	2556.39
31	20517.47	2611.69
Участок № 108		
1	20530.29	2556.39
2	20518.06	2609.15
3	20465.09	2600.31
4	20442.50	2596.48
5	20443.32	2592.70
6	20447.71	2572.97
7	20448.43	2570.57
8	20453.69	2561.73
9	20457.27	2553.48
10	20459.59	2545.80
11	20461.96	2536.01
12	20470.65	2537.70
13	20461.60	2596.18
14	20499.32	2601.96
15	20512.19	2520.37
16	20515.65	2498.42
17	20539.39	2501.98
18	20603.23	2756.63
19	20604.44	2747.69
20	20602.24	2747.35
21	20600.75	2756.15
22	20600.80	2756.16

№ точки	Координаты точки (система координат, используемая для ведения Единого государственного реестра недвижимости (МСК-77))	
	X	Y
1	2	3
23	20601.71	2756.33
24	20617.43	2637.86
25	20617.74	2638.63
26	20617.89	2638.64
27	20619.84	2638.80
28	20621.59	2627.35
29	20612.72	2626.02
Участок № 109		
1	20684.95	2214.00
2	20689.79	2150.41
3	20689.83	2149.32
4	20689.79	2148.23
5	20689.68	2147.15
6	20689.49	2146.08
7	20689.34	2145.50
8	20658.51	2143.10
9	20643.18	2155.34
10	20646.37	2158.75
11	20653.02	2165.80
12	20663.36	2157.05

№ точки	Координаты точки (система координат, используемая для ведения Единого государственного реестра недвижимости (МСК-77))	
	X	Y
1	2	3
13	20663.97	2158.45
14	20667.17	2158.65
15	20667.16	2157.84
16	20675.97	2158.45
17	20673.37	2191.00
18	20677.36	2191.32
19	20676.28	2212.69
Участок № 110		
1	20669.07	2318.37
2	20667.83	2326.38
3	20654.58	2325.66
4	20654.20	2324.23
5	20654.65	2317.40
Участок № 111		
1	18504.03	-71.52
2	18505.99	-64.90
3	18505.39	-64.70
4	18506.82	-60.32
5	18502.82	-59.02
6	18499.27	-69.91

3.2.5. Сведения о границах территории, применительно к которой осуществляется подготовка проекта межевания территории

№ точки	Координаты точки (система координат, используемая для ведения Единого государственного реестра недвижимости (МСК-77))	
	X	Y
1	2	3
1	19334.78	1149.89
2	19439.63	1220.10
3	19517.11	1424.31
4	19713.07	1401.68
5	19722.47	1526.20
6	19596.28	1542.76
7	19714.62	1721.40
8	19801.83	1989.02
9	19844.28	1992.83
10	19842.60	1944.02

№ точки	Координаты точки (система координат, используемая для ведения Единого государственного реестра недвижимости (МСК-77))	
	X	Y
1	2	3
11	19842.92	1942.76
12	19843.51	1941.79
13	19844.45	1940.98
14	19845.74	1940.20
15	19850.52	1938.70
16	19851.81	1938.48
17	19852.39	1953.90
18	19855.23	1953.84
19	19856.00	1982.94
20	19855.60	1982.95

№ точки	Координаты точки (система координат, используемая для ведения Единого государственного реестра недвижимости (МСК-77))	
	X	Y
1	2	3
21	19855.69	1986.78
22	19856.11	1987.17
23	19862.32	1986.89
24	19862.28	1994.44
25	19876.30	1995.70
26	19920.85	2086.07
27	20017.39	2092.50
28	20025.51	2092.50
29	20396.51	2037.71
30	20430.32	2274.02
31	20436.36	2269.22
32	20528.15	2193.80
33	20529.65	2194.89
34	20533.84	2201.91
35	20552.61	2228.70
36	20463.91	2338.88
37	20503.97	2416.09
38	20535.23	2446.53
39	20537.26	2449.18
40	20538.60	2449.38
41	20539.65	2449.80
42	20539.40	2451.30
43	20548.39	2460.23
44	20560.33	2450.16
45	20569.87	2455.08
46	20601.19	2459.95
47	20594.11	2505.66
48	20623.16	2534.53
49	20667.59	2158.68
50	20653.02	2165.80
51	20646.37	2158.75
52	20643.18	2155.34
53	20658.51	2143.10
54	20669.33	2143.94
55	20675.80	2089.18
56	20706.40	2077.75
57	20735.50	2079.05
58	20711.68	2313.42
59	20747.59	2502.77

№ точки	Координаты точки (система координат, используемая для ведения Единого государственного реестра недвижимости (МСК-77))	
	X	Y
1	2	3
60	20712.23	2713.41
61	20822.77	2943.48
62	20719.68	3131.93
63	20690.16	3157.87
64	20719.72	3205.52
65	20729.49	3216.70
66	20715.94	3227.67
67	20708.92	3233.83
68	20646.53	3284.45
69	20629.75	3294.22
70	20582.70	3249.88
71	20356.98	3441.48
72	20344.06	3677.70
73	20182.89	3696.09
74	20226.75	3466.10
75	20373.18	3156.14
76	20447.46	3078.46
77	20459.80	3055.01
78	20445.24	3061.82
79	20434.31	3066.93
80	20423.91	3044.53
81	20478.72	3019.06
82	20534.74	2912.63
83	20500.80	2762.09
84	20483.20	2870.83
85	20432.29	2847.04
86	20451.49	2726.57
87	20466.45	2659.69
88	20442.49	2596.54
89	20439.21	2581.56
90	20435.52	2562.55
91	20387.58	2461.24
92	20372.83	2459.30
93	20372.40	2454.30
94	20371.74	2452.11
95	20374.47	2441.54
96	20375.57	2439.13
97	20376.19	2437.15
98	20364.08	2411.56

№ точки	Координаты точки (система координат, используемая для ведения Единого государственного реестра недвижимости (МСК-77))	
	X	Y
1	2	3
99	20272.57	2484.69
100	20232.74	2432.05
101	20251.52	2415.80
102	20018.59	2192.41
103	19965.39	2176.44
104	19863.70	2177.88
105	19863.31	2178.04
106	20011.90	2634.36
107	20054.55	2807.72
108	19793.79	2838.39
109	19396.31	1616.45
110	19329.00	1706.05
111	19219.07	1670.49
112	19242.39	1619.38
113	19173.54	1524.93
114	19170.21	1322.70
115	18493.81	828.00
116	18380.41	913.06
117	18254.52	791.83
118	18098.85	923.47
119	17925.35	1078.09
120	17892.09	1066.75
121	17865.18	1064.24
122	17855.80	1020.66
123	17801.29	901.82
124	17804.71	900.35
125	17765.82	810.12
126	17719.23	702.52
127	17712.76	691.33
128	17695.48	686.45
129	17697.16	667.00
130	17710.29	662.86
131	17728.74	674.14
132	17750.37	723.61
133	17758.77	743.80
134	17787.77	810.71
135	17813.03	868.70
136	17823.30	892.37
137	17828.97	889.93

№ точки	Координаты точки (система координат, используемая для ведения Единого государственного реестра недвижимости (МСК-77))	
	X	Y
1	2	3
138	17860.05	963.21
139	17880.96	1012.66
140	18048.30	876.73
141	18221.51	662.07
142	18066.99	480.77
143	18029.71	433.92
144	18029.48	434.11
145	17992.38	389.27
146	17922.44	302.01
147	17867.02	231.54
148	17767.54	104.39
149	17852.42	40.10
150	17817.43	0.00
151	17796.94	-25.74
152	17765.80	-64.87
153	17721.11	-121.03
154	17697.56	-150.60
155	17561.48	-290.24
156	17508.08	-361.39
157	17512.56	-363.79
158	17510.10	-367.15
159	17524.00	-377.36
160	17527.96	-371.98
161	17540.21	-378.49
162	17723.15	-465.28
163	17832.92	-484.69
164	17860.87	-418.83
165	17811.46	-361.13
166	17664.23	-281.01
167	17678.72	-249.63
168	17700.10	-245.56
169	17747.50	-197.94
170	17753.97	-193.24
171	17749.15	-186.62
172	17750.74	-185.03
173	17757.18	-178.28
174	17755.22	-176.69
175	17756.18	-176.18
176	17758.83	-174.83

№ точки	Координаты точки (система координат, используемая для ведения Единого государственного реестра недвижимости (МСК-77))	
	X	Y
1	2	3
177	17761.51	-173.53
178	17764.21	-172.27
179	17766.92	-171.06
180	17769.66	-169.89
181	17772.42	-168.76
182	17775.19	-167.69
183	17777.99	-166.65
184	17780.80	-165.67
185	17783.62	-164.73
186	17786.46	-163.84
187	17789.32	-163.00
188	17792.19	-162.20
189	17795.07	-161.45
190	17797.96	-160.75
191	17800.87	-160.10
192	17801.34	-160.00
193	17803.78	-159.49
194	17806.71	-158.94
195	17809.64	-158.43
196	17812.58	-157.97
197	17815.53	-157.56
198	17818.49	-157.20
199	17821.45	-156.89
200	17824.41	-156.63
201	17827.38	-156.42
202	17830.36	-156.26
203	17833.33	-156.14
204	17836.31	-156.08
205	17839.29	-156.06
206	17842.26	-156.10
207	17845.24	-156.18
208	17848.21	-156.31
209	17851.18	-156.49
210	17854.15	-156.73
211	17857.12	-157.01
212	17860.08	-157.34
213	17863.03	-157.72
214	17865.98	-158.15
215	17863.45	-163.91

№ точки	Координаты точки (система координат, используемая для ведения Единого государственного реестра недвижимости (МСК-77))	
	X	Y
1	2	3
216	17870.86	-167.01
217	17874.77	-159.72
218	17877.68	-160.35
219	17880.58	-161.02
220	17883.47	-161.74
221	17886.34	-162.50
222	17889.21	-163.32
223	17892.06	-164.18
224	17894.89	-165.09
225	17897.71	-166.04
226	17900.51	-167.05
227	17903.30	-168.10
228	17906.07	-169.19
229	17908.82	-170.33
230	17911.55	-171.52
231	18000.00	-210.84
232	18077.10	-245.27
233	18081.80	-269.35
234	18107.53	-280.75
235	18119.48	-264.00
236	18154.53	-279.55
237	18190.33	-295.63
238	18190.77	-302.78
239	18188.32	-317.81
240	18189.24	-323.94
241	18192.31	-326.08
242	18203.35	-330.99
243	18213.56	-306.07
244	18282.22	-337.36
245	18293.69	-342.43
246	18368.88	-375.84
247	18385.74	-384.16
248	18386.00	-383.53
249	18538.82	-452.18
250	18527.21	-478.31
251	18553.01	-489.45
252	18585.68	-404.30
253	18563.70	-395.43
254	18558.18	-409.72

№ точки	Координаты точки (система координат, используемая для ведения Единого государственного реестра недвижимости (МСК-77))	
	X	Y
1	2	3
255	18425.72	-350.83
256	18423.36	-347.12
257	18425.49	-341.59
258	18463.63	-251.90
259	18462.82	-245.12
260	18477.13	-212.29
261	18479.35	-207.04
262	18480.09	-205.29
263	18478.86	-204.90
264	18482.80	-192.47
265	18476.45	-190.24
266	18478.69	-184.39
267	18486.35	-187.20
268	18513.15	-119.73
269	18515.39	-114.19
270	18527.52	-119.11
271	18536.97	-94.11
272	18523.94	-88.53
273	18528.80	-76.55
274	18531.25	-77.51
275	18542.15	-50.75
276	18537.07	-48.54
277	18550.93	-15.27
278	18544.34	-11.81
279	18544.90	-10.17
280	18477.12	24.48
281	18577.38	279.59
282	18593.37	273.24
283	18600.89	291.90
284	18584.80	298.46
285	18606.21	352.94
286	18676.78	324.06
287	18685.10	349.60
288	18616.00	375.82
289	18631.46	416.17
290	18665.02	404.20
291	18672.36	400.74
292	18673.60	402.53
293	18742.99	380.06

№ точки	Координаты точки (система координат, используемая для ведения Единого государственного реестра недвижимости (МСК-77))	
	X	Y
1	2	3
294	18869.30	263.36
295	18952.47	268.71
296	19013.71	129.93
297	19063.61	145.14
298	19035.64	274.05
299	19032.91	358.23
300	19058.53	359.69
301	19083.91	418.74
302	19158.52	407.28
303	19190.58	390.56
304	19195.38	423.56
305	19029.72	456.14
306	19026.69	534.30
307	19083.64	893.55
308	19094.05	891.15
309	19097.70	890.86
310	19173.47	885.78
311	19185.71	885.24
312	19189.27	879.88
313	19198.35	886.17
314	19211.41	886.40
315	19211.40	898.87
316	19187.88	898.84
317	19187.51	896.27
318	19182.51	896.59
319	19174.28	897.11
320	19138.69	900.54
321	19110.81	901.32
322	19104.36	901.53
323	19103.57	903.63
324	19089.75	932.05
325	19099.28	992.22
326	19329.01	1146.02
327	18992.93	940.95
328	18957.40	677.20
329	18926.42	466.47
330	18910.08	462.18
331	18824.62	517.08
332	18775.09	550.93

№ точки	Координаты точки (система координат, используемая для ведения Единого государственного реестра недвижимости (МСК-77))	
	X	Y
1	2	3
333	18776.74	556.39
334	18764.59	561.66
335	18744.18	565.20
336	18738.02	567.73
337	18733.51	569.46
338	18673.17	592.69
339	18638.16	605.04
340	18637.20	604.01
341	18636.02	604.40
342	18629.09	607.66
343	18628.85	606.72
344	18611.84	612.21
345	18498.10	677.58
346	18500.17	701.76
347	18492.24	714.43
348	18580.17	782.26
349	18593.37	787.69
350	18606.46	777.74
351	18610.04	775.56
352	18614.22	782.43
353	18611.81	796.47
354	18621.52	802.42
355	18635.00	791.86
356	18658.98	778.45
357	18675.87	773.72
358	18675.17	770.91
359	18698.82	764.95
360	18700.66	765.17
361	18706.57	780.06
362	18688.39	791.14
363	18689.15	796.42
364	18653.75	812.59
365	18730.35	844.17
366	18733.01	843.17
367	18709.42	785.87
368	18723.17	780.22
369	18717.72	766.64
370	18725.18	763.34
371	18727.84	769.75

№ точки	Координаты точки (система координат, используемая для ведения Единого государственного реестра недвижимости (МСК-77))	
	X	Y
1	2	3
372	18736.21	795.58
373	18730.07	798.23
374	18746.10	838.24
375	18815.83	812.01
376	18842.90	867.67
377	18890.91	893.16
378	18908.43	902.96
379	18924.66	915.35
380	18939.20	930.22
381	18963.33	958.36
382	18502.60	-73.56
383	18476.08	-141.31
384	18475.60	-141.06
385	18454.23	-197.21
386	18408.73	-313.94
387	18397.55	-337.67
388	18391.53	-335.06
389	18275.10	-284.29
390	18272.13	-282.25
391	18271.41	-282.76
392	18213.11	-257.26
393	18179.33	-242.53
394	18161.27	-234.66
395	18160.48	-234.06
396	18087.69	-201.40
397	18087.60	-200.91
398	18087.52	-200.07
399	18084.69	-200.05
400	18079.40	-197.68
401	18036.99	-179.75
402	17980.36	-154.84
403	17927.82	-131.73
404	17924.00	-130.05
405	17916.86	-127.50
406	17900.95	-121.35
407	17907.09	-110.44
408	17874.41	-109.25
409	17874.06	-76.42
410	17875.60	-74.99

№ точки	Координаты точки (система координат, используемая для ведения Единого государственного реестра недвижимости (МСК-77))	
	X	Y
1	2	3
411	17874.02	-73.29
412	17874.00	-70.87
413	18046.80	172.37
414	18052.90	171.52
415	18066.03	165.62
416	18065.27	163.82
417	18076.23	159.22
418	18109.85	145.03
419	18113.10	152.75
420	18199.10	116.59
421	18232.47	102.75
422	18248.64	96.21
423	18244.09	85.21
424	18251.71	82.04
425	18266.82	79.62
426	18270.51	87.37
427	18316.54	68.92
428	18431.35	17.77
429	18451.99	7.46
430	18442.67	-20.99
431	18495.20	-45.03
432	18487.33	-66.39
433	18582.25	379.67
434	18580.18	374.01
435	18571.88	377.43
436	18568.61	368.48
437	18578.37	364.73
438	18572.68	349.93
439	18560.86	354.62
440	18558.21	347.08
441	18552.51	340.56
442	18547.94	341.39
443	18537.13	315.03
444	18549.02	309.36
445	18547.02	306.87
446	18549.13	306.01

№ точки	Координаты точки (система координат, используемая для ведения Единого государственного реестра недвижимости (МСК-77))	
	X	Y
1	2	3
447	18546.56	299.50
448	18544.39	300.38
449	18523.81	254.06
450	18516.96	257.40
451	18507.83	235.76
452	18514.66	232.95
453	18501.14	201.72
454	18496.90	201.44
455	18471.98	132.52
456	18473.34	131.57
457	18466.45	113.82
458	18473.26	111.17
459	18456.98	66.94
460	18452.70	65.18
461	18448.14	54.59
462	18447.13	51.73
463	18447.74	50.30
464	18450.38	49.05
465	18446.96	39.77
466	18436.33	35.43
467	18324.29	83.65
468	18321.22	84.99
469	18090.66	185.77
470	18175.13	297.17
471	18190.47	321.70
472	18200.09	340.78
473	18275.80	414.57
474	18376.34	544.70
475	18462.01	495.87
476	18491.97	481.81
477	18498.95	479.19
478	18506.09	476.57
479	18574.62	434.41
480	18582.46	432.34
481	18564.62	386.90

3.2.6. Вид разрешенного использования образуемых и (или) изменяемых земельных участков, предназначенных для размещения линейных объектов и объектов капитального строительства, проектируемых в составе линейного объекта, а также существующих земельных участков, занятых линейными объектами и объектами капитального строительства, входящими в состав линейных объектов, в соответствии с проектом планировки территории линейного объекта

Условный номер образуемого и (или) изменяемого земельного участка на чертеже	Вид разрешенного использования ¹
1	2
1	3.1, 12.0.1, 12.0.2
2	3.1, 12.0.1, 12.0.2
3	3.1, 12.0.1, 12.0.2
4	3.1
5	3.1
6	3.1, 12.0.1, 12.0.2
7	3.1, 12.0.1, 12.0.2
8	3.1, 12.0.1, 12.0.2
9	3.1, 12.0.1, 12.0.2
10	3.1, 12.0.1, 12.0.2
11	3.1, 12.0.1, 12.0.2
12	3.1, 12.0.1, 12.0.2
13	3.1, 12.0.1, 12.0.2
14	3.1, 12.0.1, 12.0.2
15	3.1, 12.0.1, 12.0.2
16	3.1, 12.0.1, 12.0.2
17	3.1, 12.0.1, 12.0.2
18	3.1, 12.0.1, 12.0.2
19	3.1, 12.0.1, 12.0.2
20	3.1, 12.0.1, 12.0.2
21	3.1, 12.0.1, 12.0.2
22	3.1, 12.0.1, 12.0.2
23	3.1, 12.0.1, 12.0.2
24	3.1, 12.0.1, 12.0.2
25	3.1, 12.0.1, 12.0.2
26	3.1, 12.0.1, 12.0.2
27	3.1, 12.0.1, 12.0.2
28	3.1, 12.0.1, 12.0.2
29	3.1, 12.0.1, 12.0.2
30	3.1, 12.0.1, 12.0.2
31	3.1, 12.0.1, 12.0.2
32	3.1, 12.0.1, 12.0.2
33	3.1, 12.0.1, 12.0.2
34	3.1, 12.0.1, 12.0.2

Условный номер образуемого и (или) изменяемого земельного участка на чертеже	Вид разрешенного использования ¹
1	2
35	3.1, 12.0.1, 12.0.2
36	3.1, 12.0.1, 12.0.2
37	3.1
38	3.1, 12.0.1, 12.0.2
39	3.1, 12.0.1, 12.0.2
40	3.1, 12.0.1, 12.0.2
41	3.1, 12.0.1, 12.0.2
42	3.1, 12.0.1, 12.0.2
43	3.1
44	3.1, 12.0.1, 12.0.2
45	3.1, 12.0.1, 12.0.2
46	3.1, 12.0.1, 12.0.2
47	3.1, 12.0.1, 12.0.2
48	3.1, 12.0.1, 12.0.2
49	3.1, 12.0.1, 12.0.2
50	3.1, 12.0.1, 12.0.2
51	3.1, 12.0.1, 12.0.2
52	3.1, 12.0.1, 12.0.2
53	3.1, 12.0.1, 12.0.2
54	3.1, 12.0.1, 12.0.2
55	3.1, 12.0.1, 12.0.2
56	3.1, 12.0.1, 12.0.2
57	3.1
58	3.1, 12.0.1, 12.0.2
59	3.1, 12.0.1, 12.0.2
60	3.1, 12.0.1, 12.0.2
61	3.1, 12.0.1, 12.0.2
62	3.1, 12.0.1, 12.0.2
63	3.1, 12.0.1, 12.0.2
64	3.1, 12.0.1, 12.0.2
65	3.1, 12.0.1, 12.0.2
66	3.1, 12.0.1, 12.0.2
67	3.1
68	3.1, 12.0.1, 12.0.2

Условный номер образуемого и (или) изменяемого земельного участка на чертеже	Вид разрешенного использования ¹
1	2
69	3.1, 12.0.1, 12.0.2
70	3.1, 12.0.1, 12.0.2
71	3.1
72	3.1, 12.0.1, 12.0.2
73	3.1, 12.0.1, 12.0.2
74	3.1, 12.0.1, 12.0.2
75	3.1, 12.0.1, 12.0.2
76	3.1, 12.0.1, 12.0.2
77	3.1, 12.0.1, 12.0.2
78	3.1, 12.0.1, 12.0.2
79	3.1, 12.0.1, 12.0.2
80	3.1, 12.0.1, 12.0.2
81	3.1
82	3.1, 12.0.1, 12.0.2


Условный номер образуемого и (или) изменяемого земельного участка на чертеже	Вид разрешенного использования ¹
1	2
83	3.1
84	3.1
85	3.1, 12.0.1, 12.0.2
86	3.1, 12.0.1, 12.0.2
87	3.1
88	3.1, 12.0.1, 12.0.2
89	3.1
90	3.1
91	3.1
92	3.1
94	3.1
95	3.1
96	3.1
97	3.1

Кадастровые номера существующих земельных участков	Вид разрешенного использования ¹
1	2
77:09:0001031:1364	3.1, 12.0.1, 12.0.2
77:09:0001031:1279	3.1, 12.0.1, 12.0.2
77:09:0001023:33	3.1, 12.0.1, 12.0.2
77:09:0001023:5062	3.1, 12.0.1, 12.0.2
77:09:0001023:5061	3.1, 12.0.1, 12.0.2
77:09:0001023:5046	3.1, 12.0.1, 12.0.2
77:09:0001023:5045	3.1, 12.0.1, 12.0.2
77:09:0001021:64	3.1, 12.0.1, 12.0.2
77:09:0001023:1	3.1, 12.0.1, 12.0.2
77:09:0001023:4324	3.1, 12.0.1, 12.0.2
77:09:0001031:48	3.1, 12.0.1, 12.0.2
77:09:0001024:18	3.1, 12.0.1, 12.0.2
77:09:0001024:1793	3.1, 12.0.1, 12.0.2

Кадастровые номера существующих земельных участков	Вид разрешенного использования ¹
1	2
77:09:0001031:1281	3.1, 12.0.1, 12.0.2
77:09:0001028:49	3.1, 12.0.1, 12.0.2
77:09:0001028:48	3.1, 12.0.1, 12.0.2
77:09:0001028:44	3.1, 12.0.1, 12.0.2
77:09:0001028:53	3.1, 12.0.1, 12.0.2
77:09:0001029:46	3.1, 12.0.1, 12.0.2
77:09:0001029:42	3.1, 12.0.1, 12.0.2
77:09:0003013:18	3.1, 12.0.1, 12.0.2
77:09:0000000:189324	3.1, 12.0.1, 12.0.2
77:09:0003012:56	3.1, 12.0.1, 12.0.2
77:09:0001024:2146	3.1, 12.0.1, 12.0.2
77:09:0001029:2726	3.1, 12.0.1, 12.0.2

¹ – Описание видов разрешенного использования земельных участков и объектов капитального строительства в соответствии с приказом Федеральной службы государственной регистрации, кадастра и картографии от 10 ноября 2020 г. № П/0412 «Об утверждении классификатора видов разрешенного использования земельных участков».


Приложение 2
к постановлению Правительства Москвы
от 30 января 2024 г. № 142-ПП

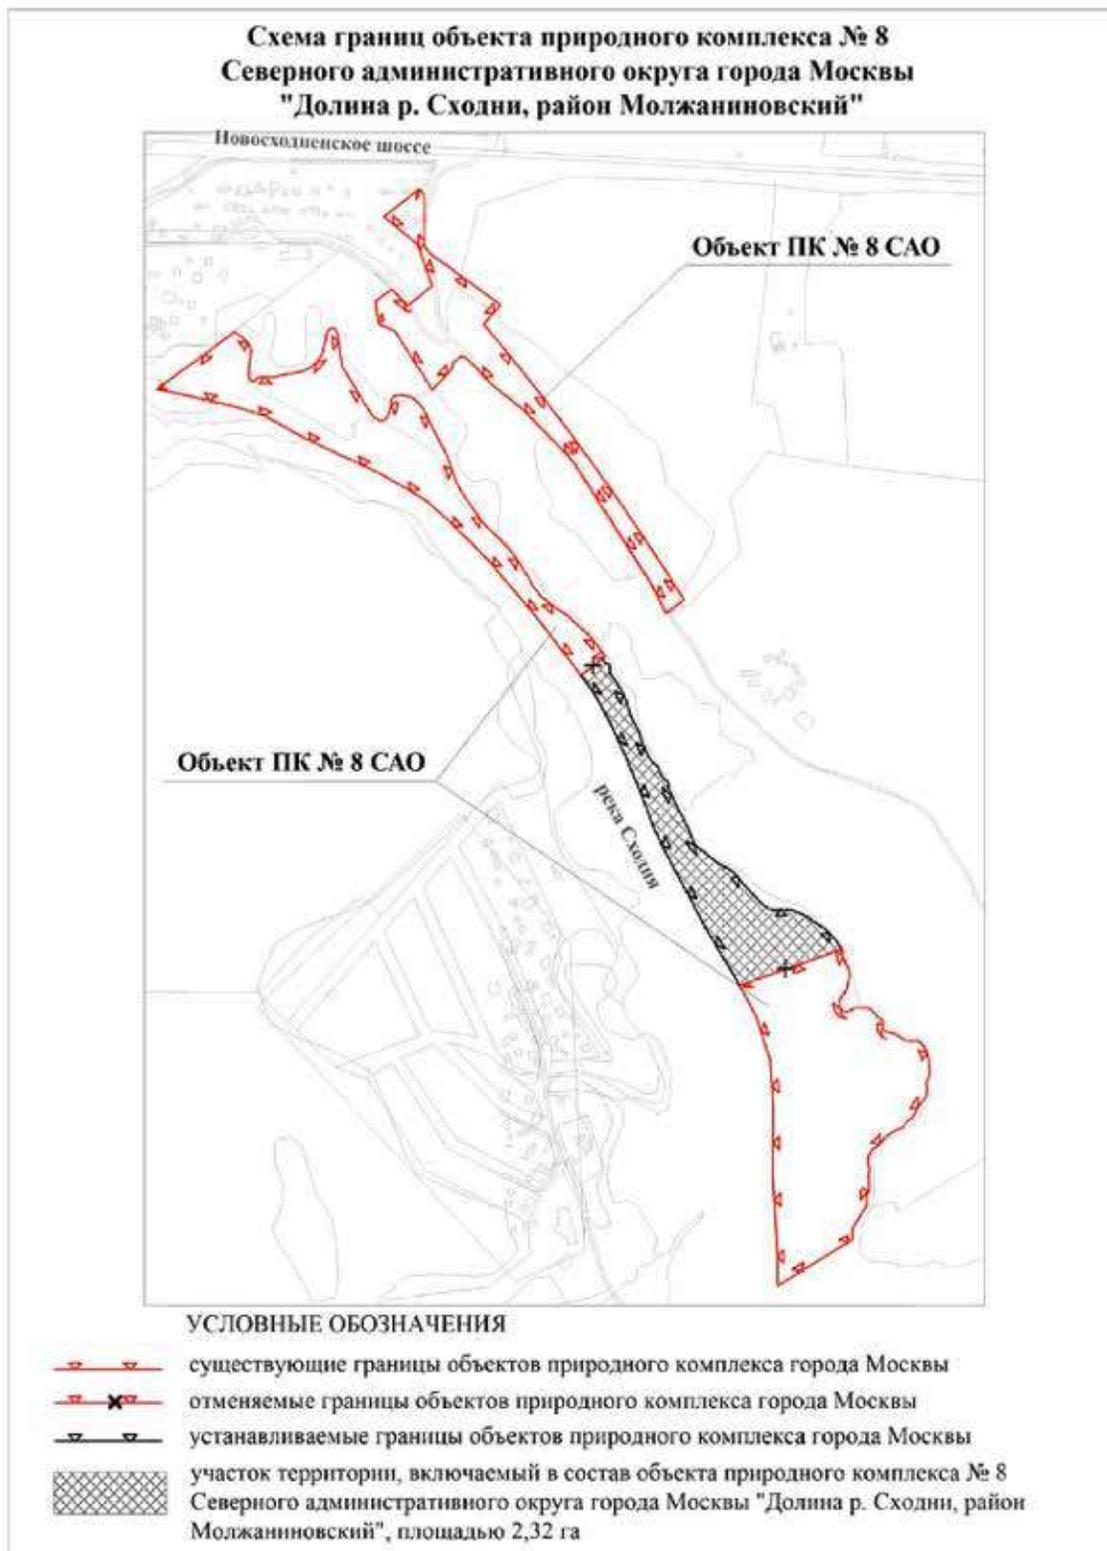

Приложение 3

к постановлению Правительства Москвы
от 30 января 2024 г. № 142-ПП

**Схема границ объекта природного комплекса № 34ж Северного
административного округа города Москвы "Озелененная территория вдоль
Дмитровского шоссе, между улицами Селигерской и Святослава Фёдорова"**

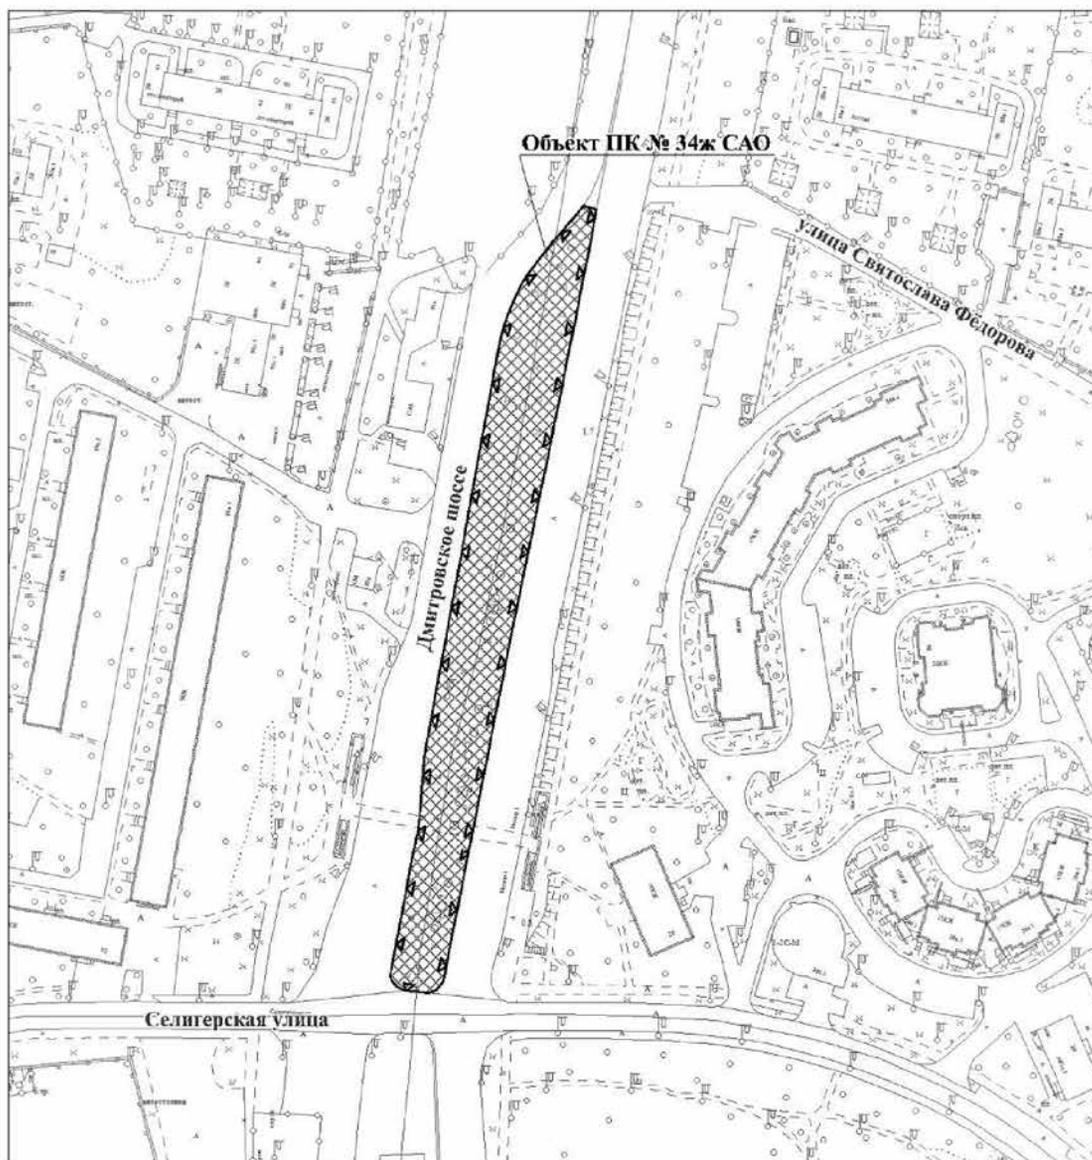

УСЛОВНЫЕ ОБОЗНАЧЕНИЯ




устанавливаемые границы объектов природного комплекса города Москвы



участок территории, включаемый в состав объекта природного комплекса
№ 34ж Северного административного округа города Москвы "Озелененная
территория вдоль Дмитровского шоссе, между улицами Селигерской и
Святослава Фёдорова", площадью 0,55 га


Схема границ объекта природного комплекса № 34з Северного административного округа города Москвы "Озелененная территория между улицей Святослава Фёдорова и Рогачёвским переулком"

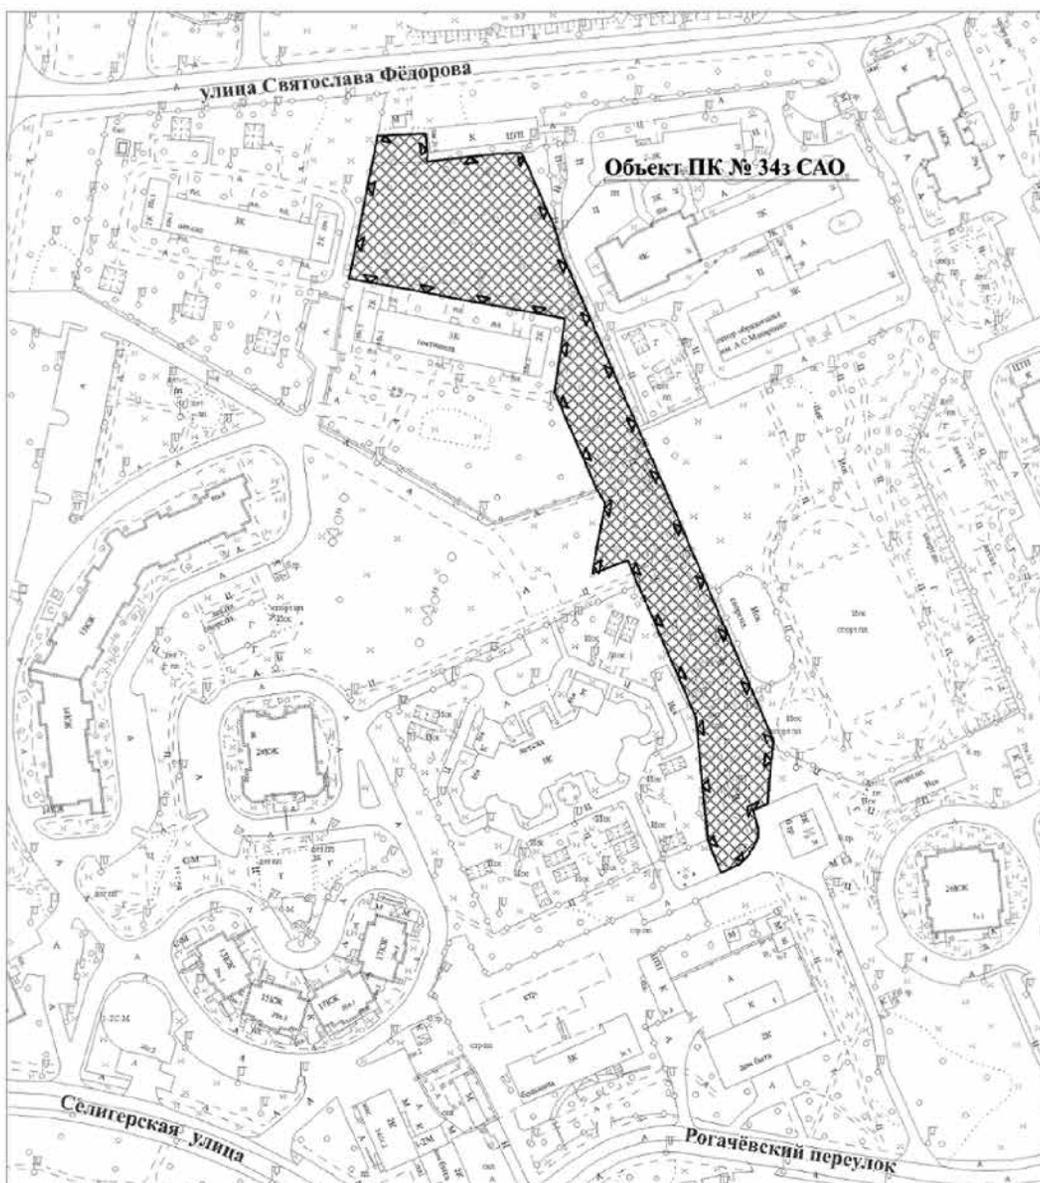


УСЛОВНЫЕ ОБОЗНАЧЕНИЯ

-  устанавливаемые границы объектов природного комплекса города Москвы
-  участок территории, включаемый в состав объекта природного комплекса № 34з Северного административного округа города Москвы "Озелененная территория между улицей Святослава Фёдорова и Рогачёвским переулком", площадью 0,79 га

Приложение 5
к постановлению Правительства Москвы
от 30 января 2024 г. № 142-ПП

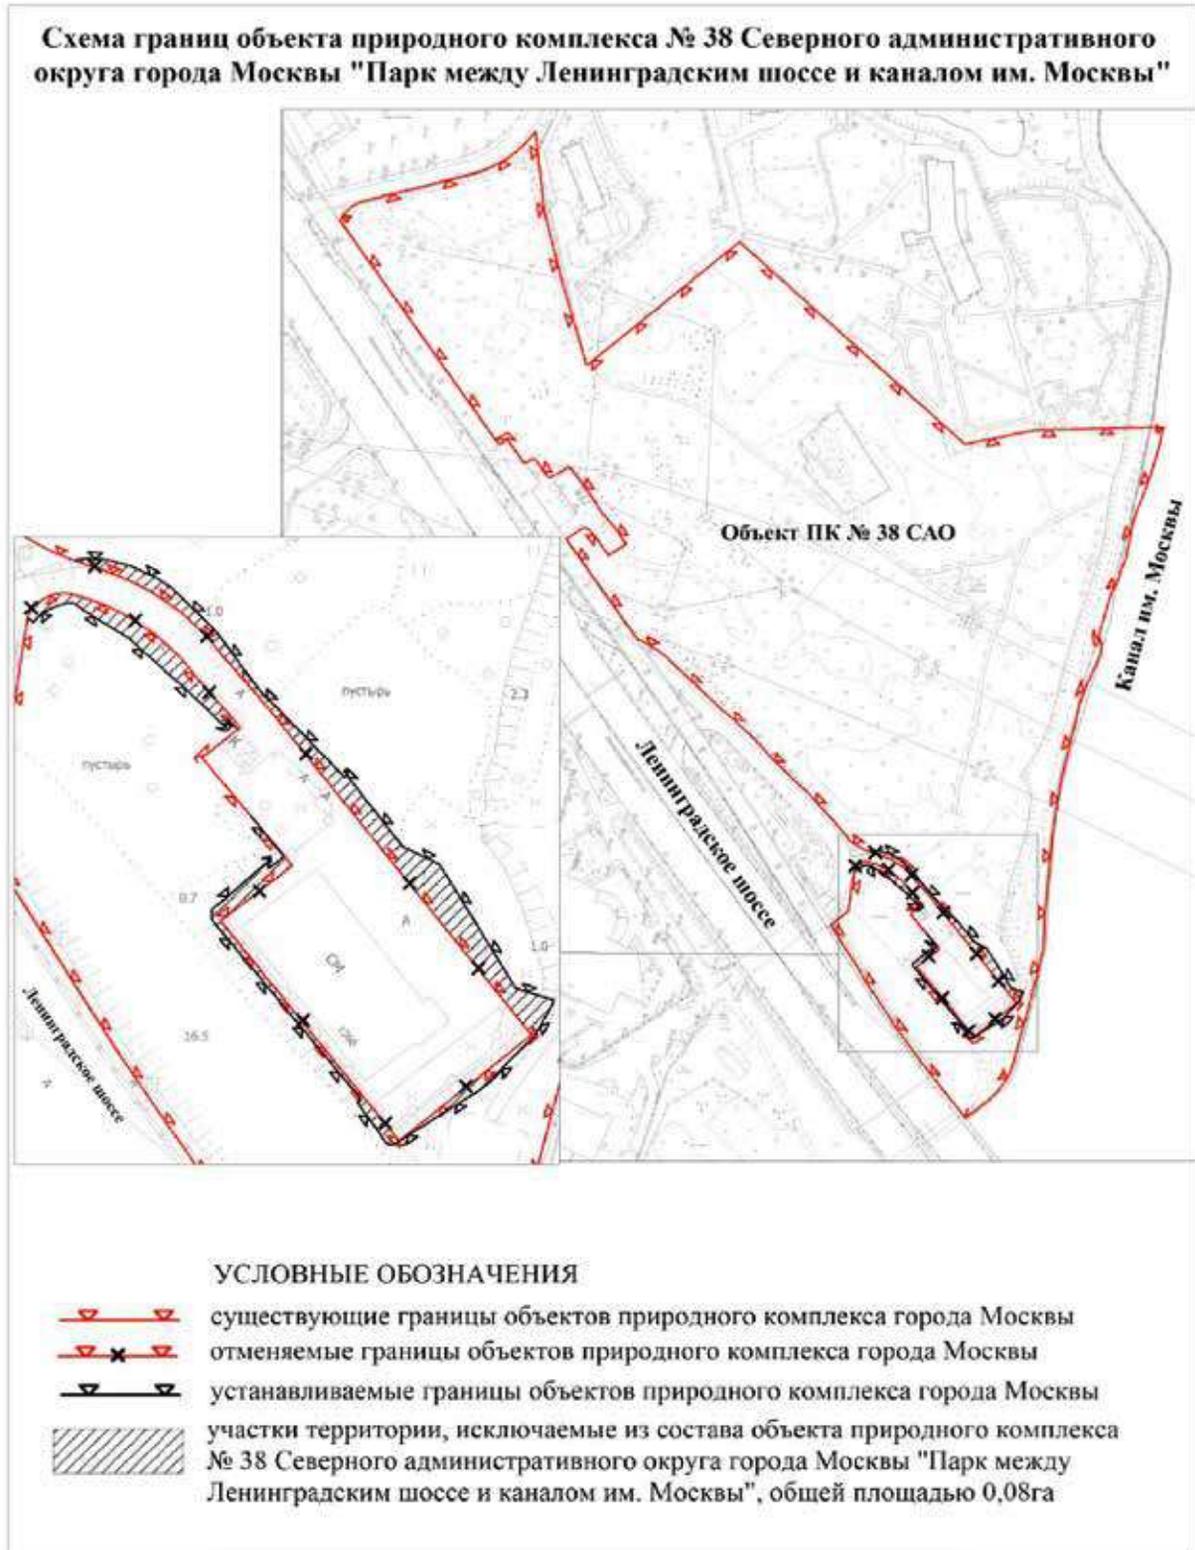

**Схема границ объекта природного комплекса № 63ж
Северного административного округа города Москвы
"Озелененная территория по Зеленоградской улице, владение 35, корпус 2"**

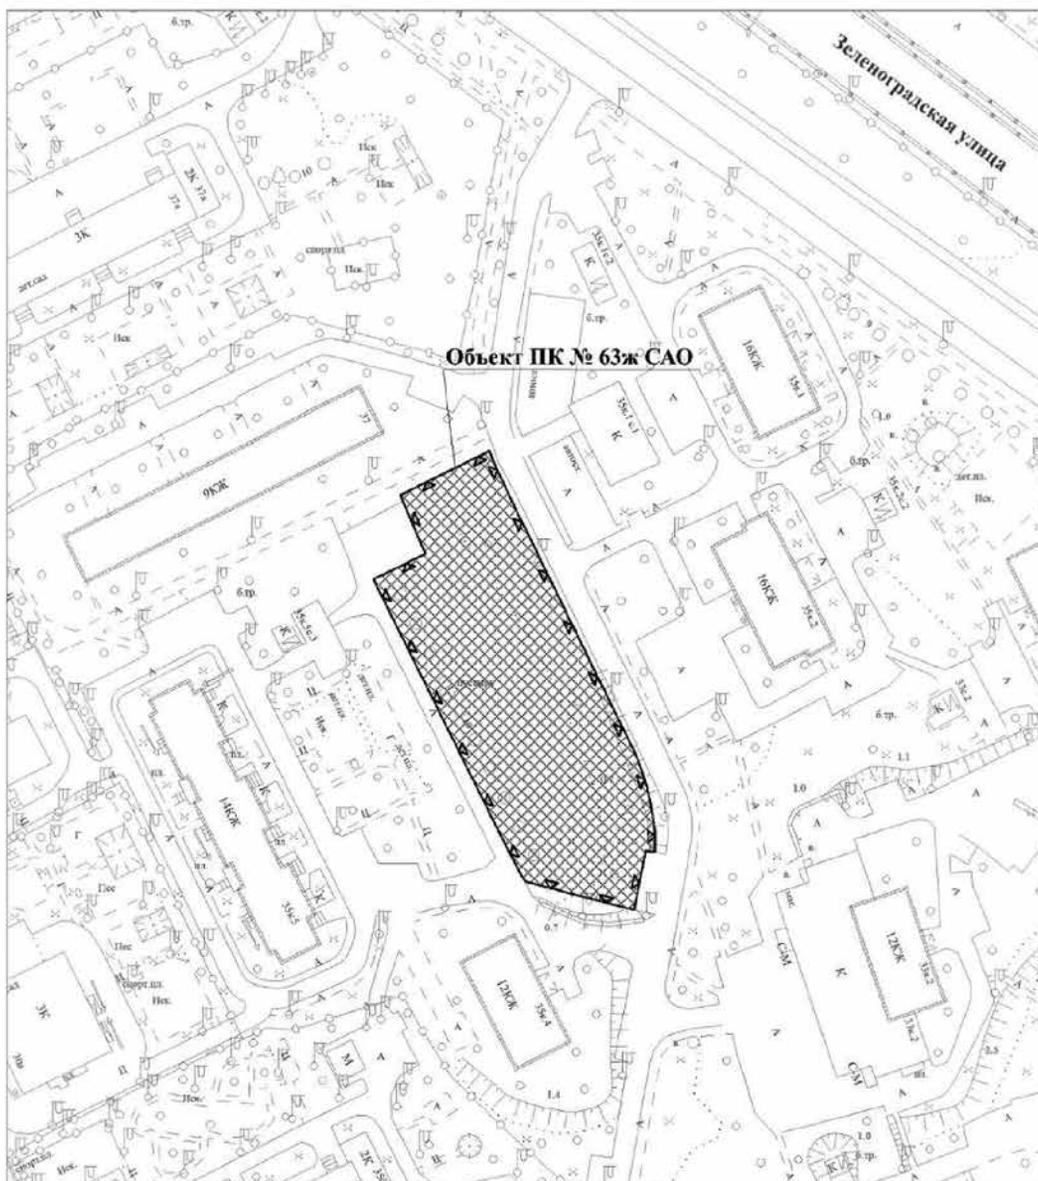

УСЛОВНЫЕ ОБОЗНАЧЕНИЯ





устанавливаемые границы объектов природного комплекса города Москвы



участок территории, включаемый в состав объекта природного комплекса № 63ж Северного административного округа города Москвы "Озелененная территория по Зеленоградской улице, владение 35, корпус 2", площадью 0,39 га

Приложение 7
к постановлению Правительства Москвы
от 30 января 2024 г. № 142-ПП


Схема границ объекта природного комплекса № 96 Северного административного округа города Москвы "Долина р. Лихоборки вдоль Кронштадтского бульвара и Лихоборской набережной до Ленинградского направления Октябрьской железной дороги"

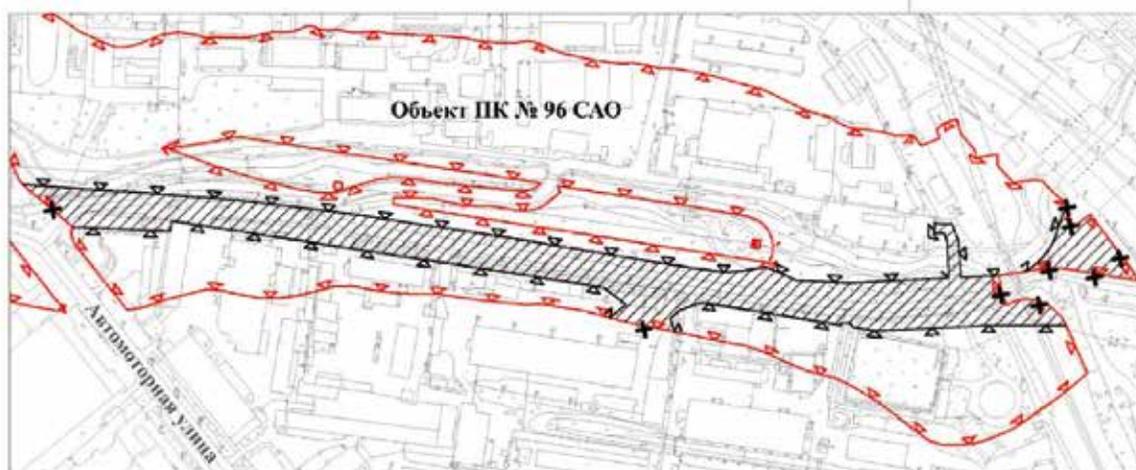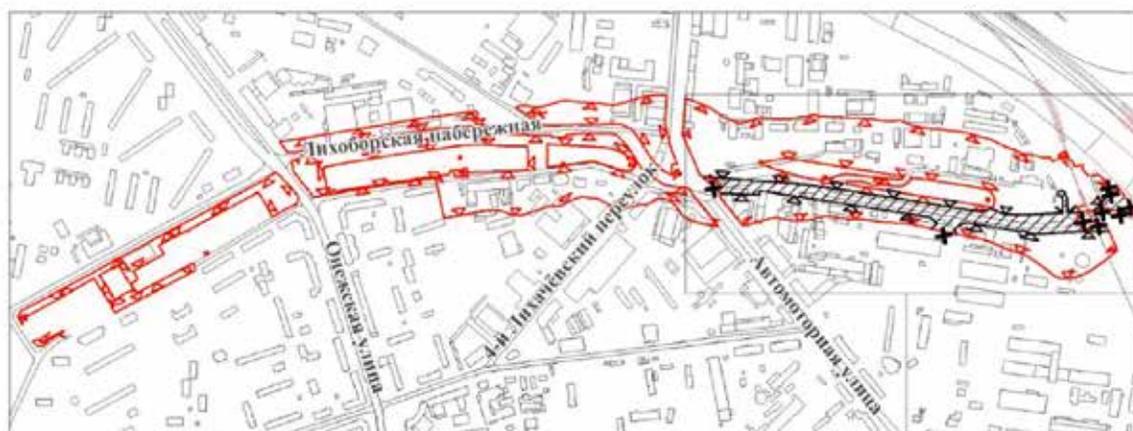

УСЛОВНЫЕ ОБОЗНАЧЕНИЯ

-  существующие границы объектов природного комплекса города Москвы
-  отменяемые границы объектов природного комплекса города Москвы
-  устанавливаемые границы объектов природного комплекса города Москвы
-  участки территории, исключаемые из состава объекта природного комплекса № 96 Северного административного округа города Москвы "Долина р. Лихоборки вдоль Кронштадтского бульвара и Лихоборской набережной до Ленинградского направления Октябрьской железной дороги", общей площадью 2,82 га

Схема границ объекта природного комплекса № 966 Северного административного округа города Москвы "Озелененная территория напротив дома 6 по Автомоторной улице"

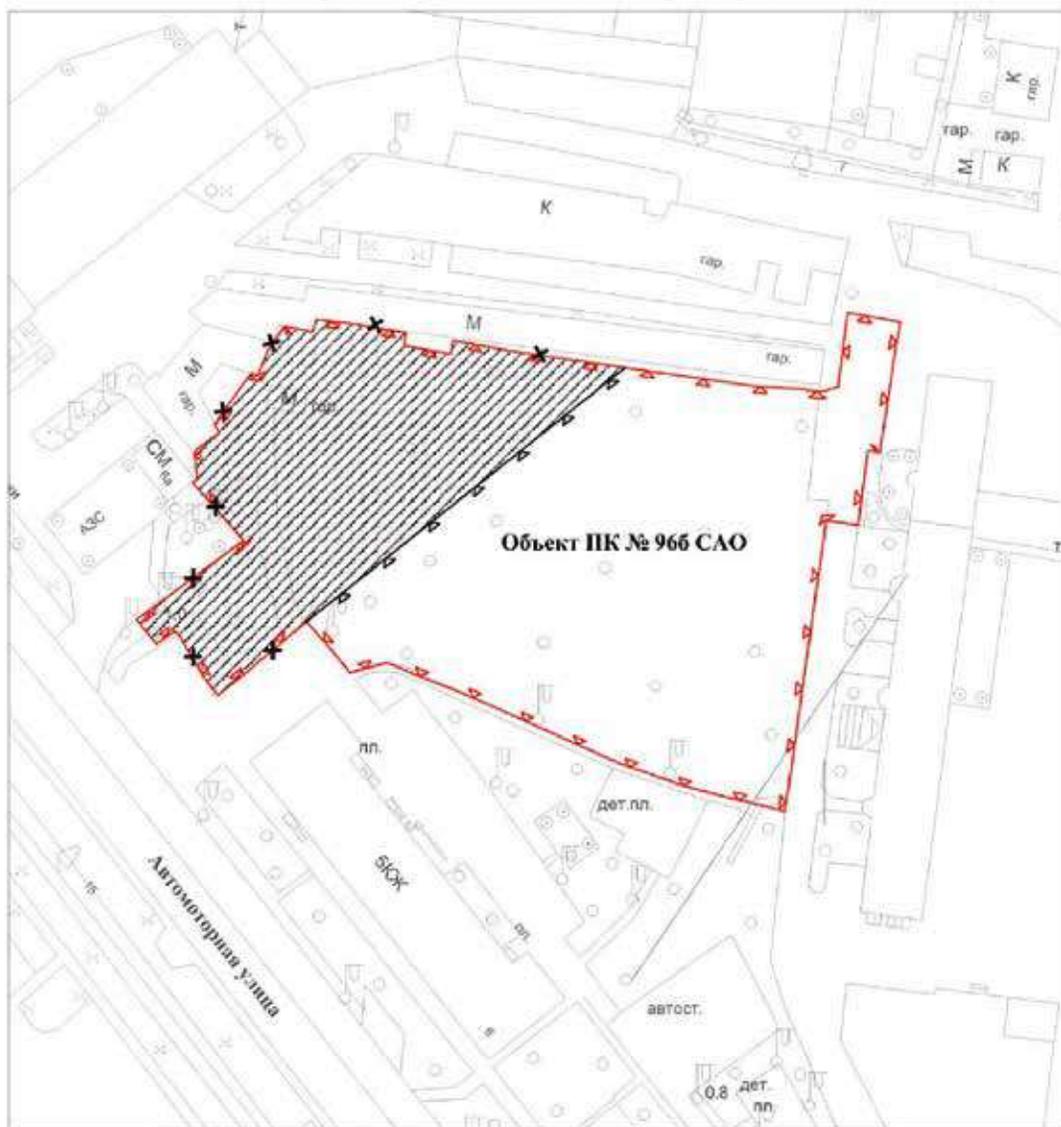


УСЛОВНЫЕ ОБОЗНАЧЕНИЯ

-  существующие границы объектов природного комплекса города Москвы
-  отменяемые границы объектов природного комплекса города Москвы
-  устанавливаемые границы объектов природного комплекса города Москвы
-  участок территории, исключаемый из состава объекта природного комплекса № 966 Северного административного округа города Москвы "Озелененная территория напротив дома 6 по Автомоторной улице", площадью 0,23 га

Приложение 9
к постановлению Правительства Москвы
от 30 января 2024 г. № 142-ПП


Схема границ объекта природного комплекса № 118 Северного
административного округа города Москвы "Усадьба "Михалково"

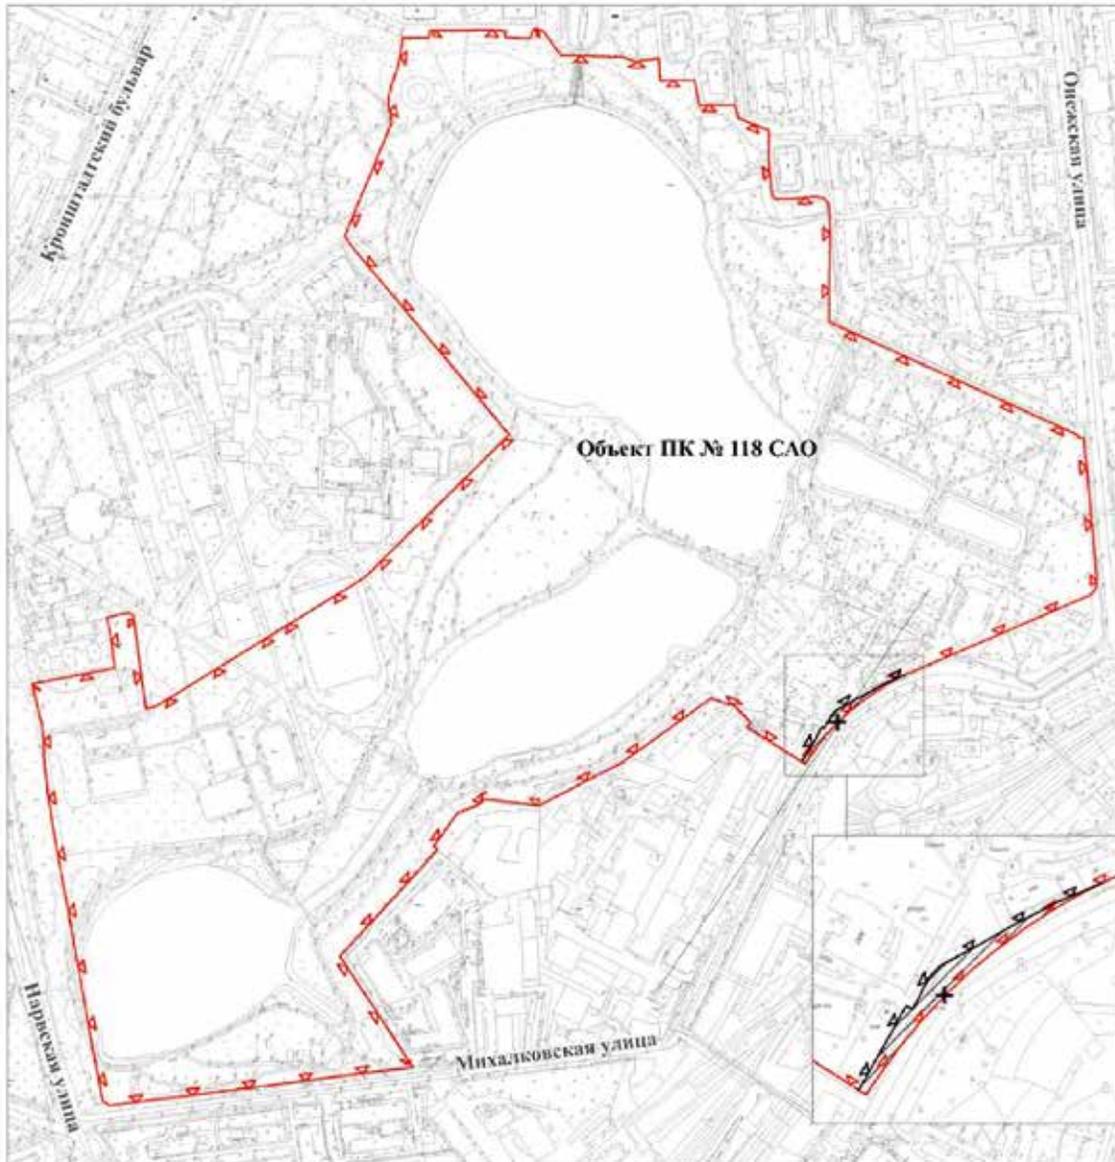

УСЛОВНЫЕ ОБОЗНАЧЕНИЯ

-  существующие границы объектов природного комплекса города Москвы
-  отменяемые границы объектов природного комплекса города Москвы
-  устанавливаемые границы объектов природного комплекса города Москвы
-  участок территории, исключаемый из состава объекта природного комплекса № 118 Северного административного округа города Москвы "Усадьба "Михалково", площадью 0,08 га

**Схема границ объекта природного комплекса № 120
Северного административного округа города Москвы
"Противотуберкулезный диспансер № 16 на Михалковской ул."**

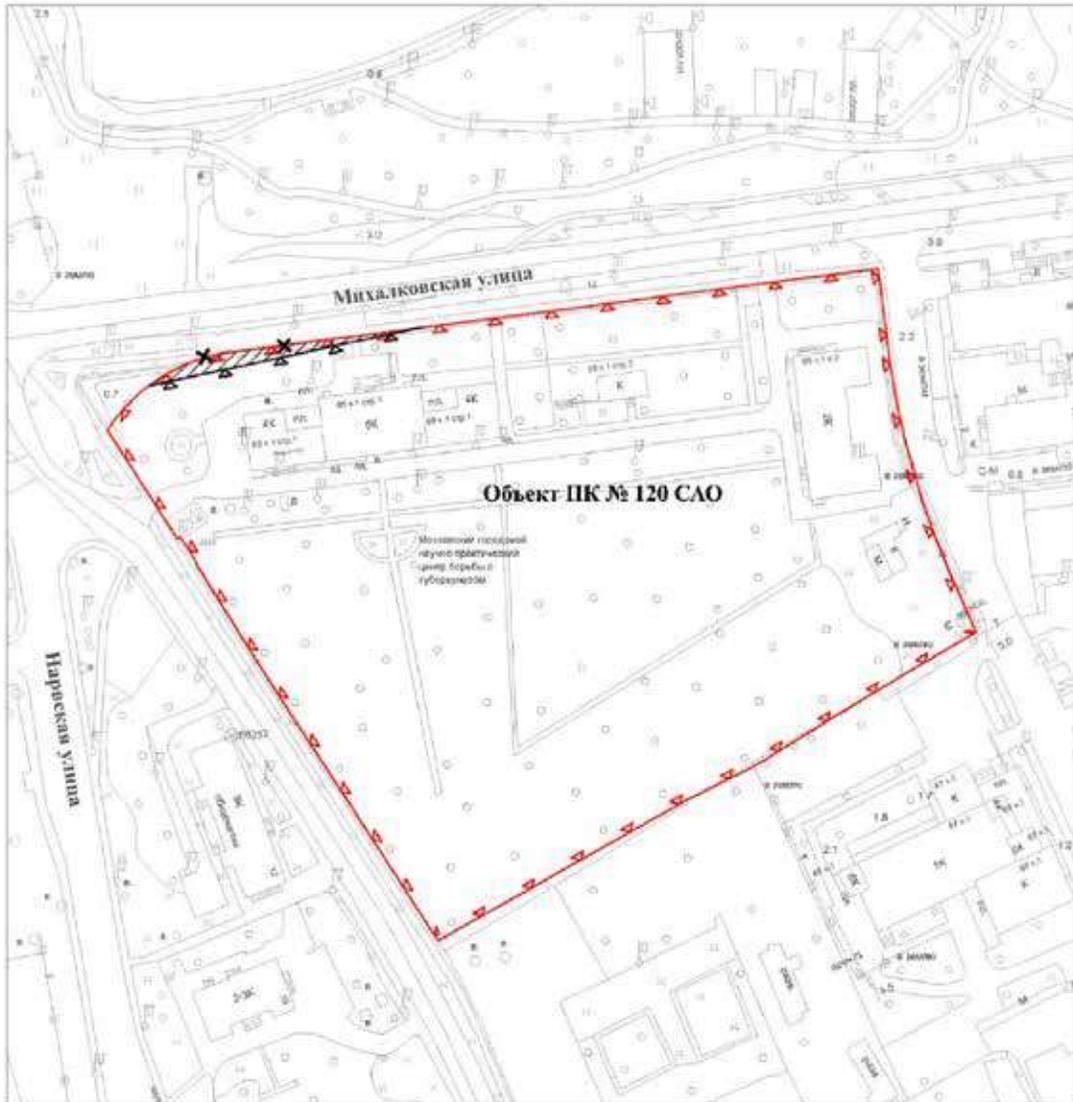


УСЛОВНЫЕ ОБОЗНАЧЕНИЯ

-  существующие границы объектов природного комплекса города Москвы
-  отменяемые границы объектов природного комплекса города Москвы
-  устанавливаемые границы объектов природного комплекса города Москвы
-  участок территории, исключаемый из состава объекта природного комплекса № 120 Северного административного округа города Москвы "Противотуберкулезный диспансер № 16 на Михалковской ул.", площадью 0,02 га

Приложение 11
к постановлению Правительства Москвы
от 30 января 2024 г. № 142-ПП


Схема границ объекта природного комплекса № 129 Северного
административного округа города Москвы "Сквер по Нарвской ул."

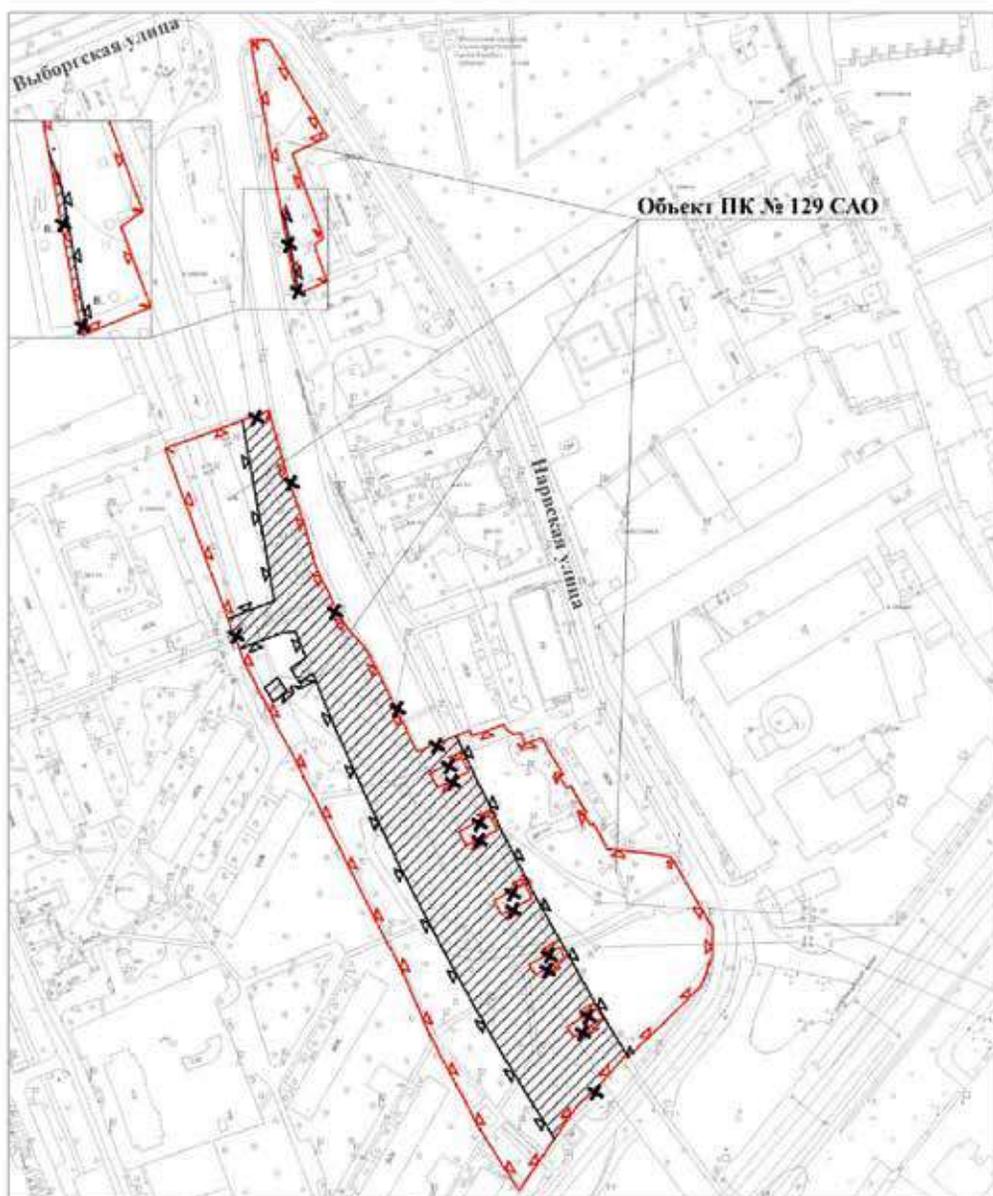

УСЛОВНЫЕ ОБОЗНАЧЕНИЯ

-  существующие границы объектов природного комплекса города Москвы
-  отменяемые границы объектов природного комплекса города Москвы
-  устанавливаемые границы объектов природного комплекса города Москвы
-  участки территории, исключаемые из состава объекта природного комплекса № 129 Северного административного округа города Москвы "Сквер по Нарвской ул.", общей площадью 1,29 га

Схема границ объекта природного комплекса № 131 Северного административного округа города Москвы "Сквер на пересечении Ленинградского шоссе и ул. Адмирала Макарова"

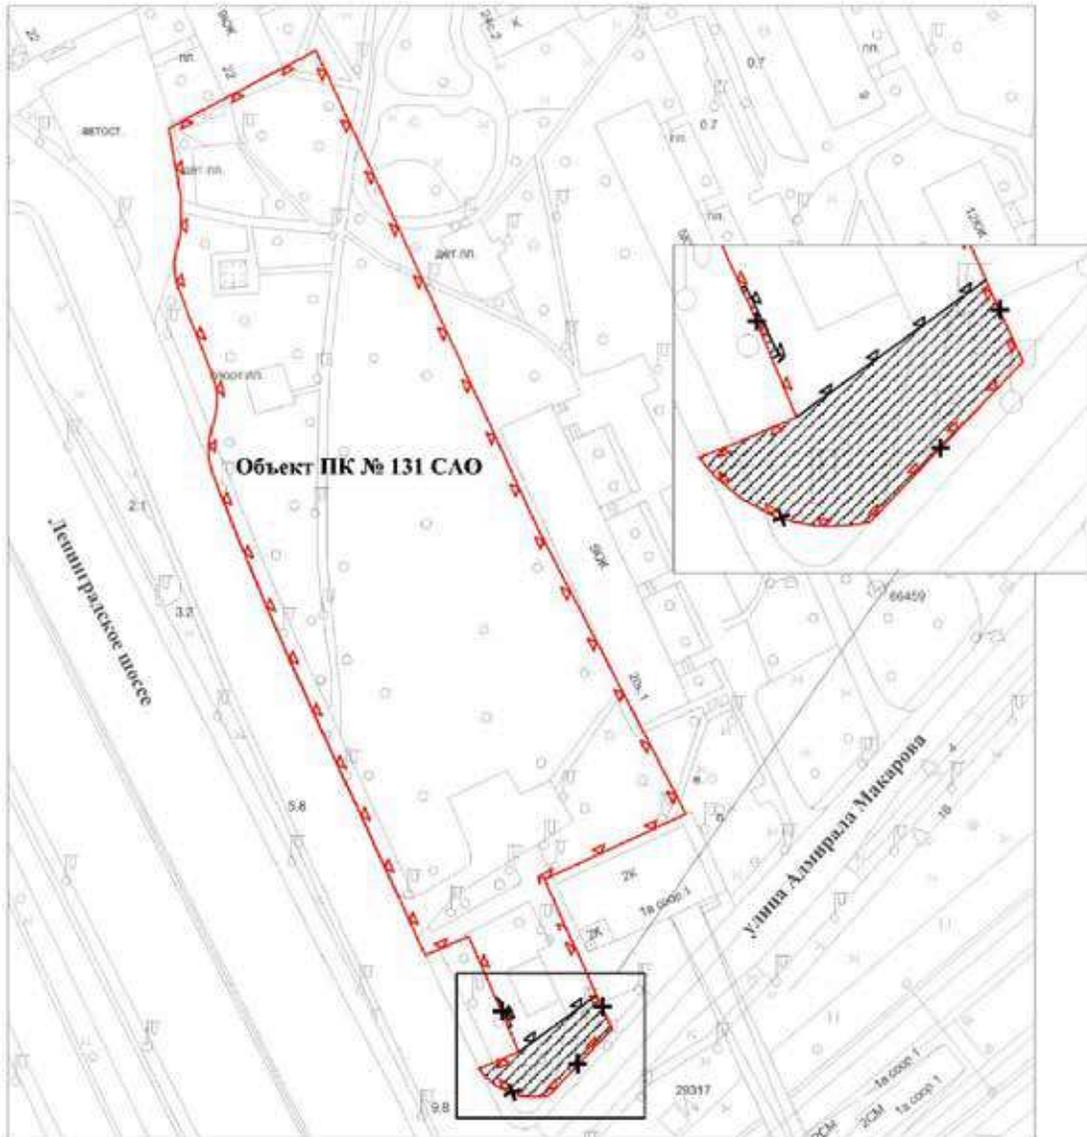


УСЛОВНЫЕ ОБОЗНАЧЕНИЯ

-  существующие границы объектов природного комплекса города Москвы
-  отменяемые границы объектов природного комплекса города Москвы
-  устанавливаемые границы объектов природного комплекса города Москвы
-  участки территории, исключаемые из состава объекта природного комплекса № 131 Северного административного округа города Москвы "Сквер на пересечении Ленинградского шоссе и ул. Адмирала Макарова", общей площадью 0,03 га

Приложение 13
к постановлению Правительства Москвы
от 30 января 2024 г. № 142-ПП

Схема границ объекта природного комплекса № 231 Северного административного
округа города Москвы «Озелененная территория по Дмитровскому шоссе
от владения 98 до владения 110»

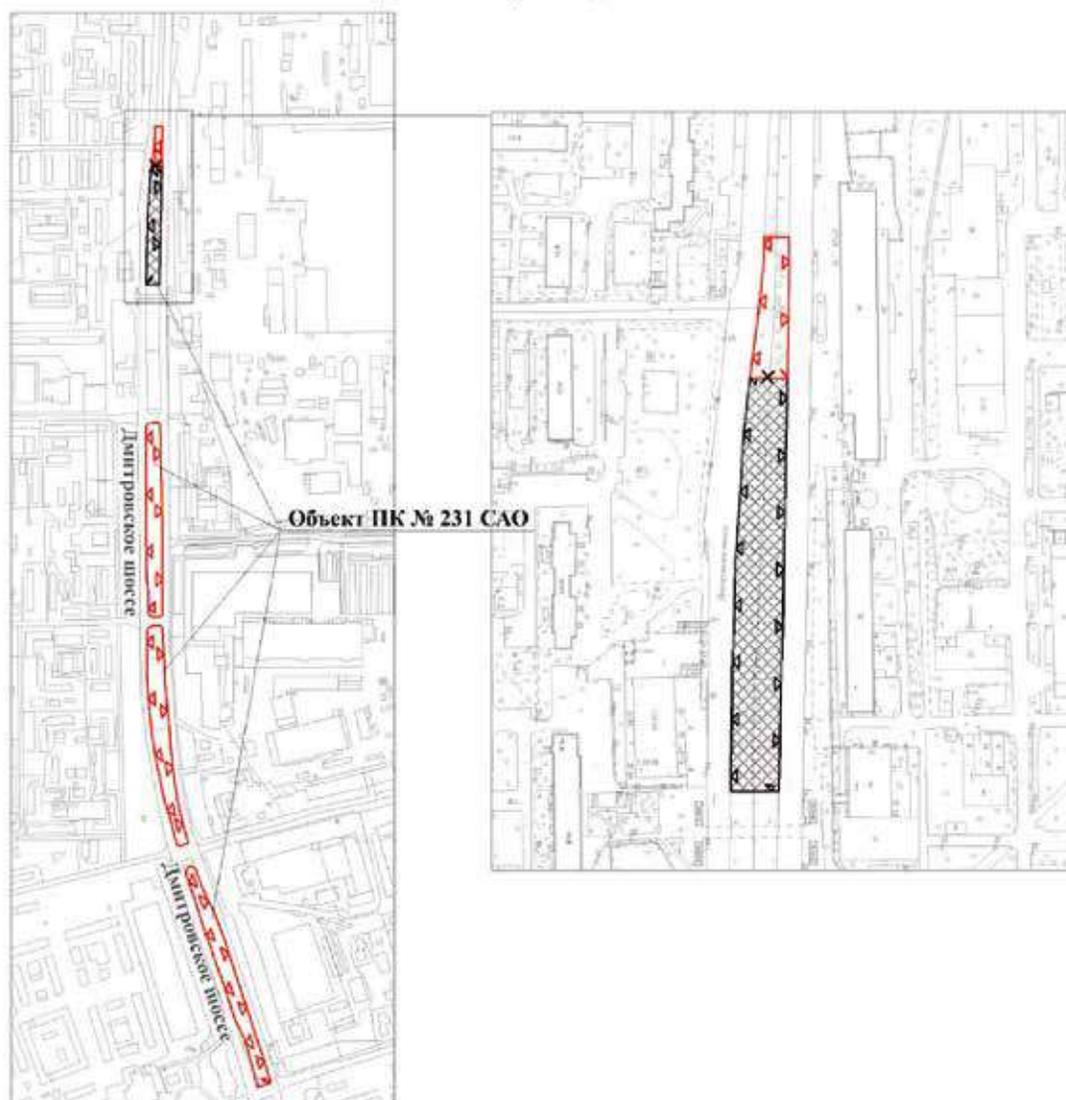

УСЛОВНЫЕ ОБОЗНАЧЕНИЯ

-  существующие границы объектов природного комплекса города Москвы
-  отменяемые границы объектов природного комплекса города Москвы
-  устанавливаемые границы объектов природного комплекса города Москвы
-  участок территории, включаемый в состав объекта природного комплекса № 231 Северного административного округа города Москвы «Озелененная территория по Дмитровскому шоссе от владения 98 до владения 110», площадью 0,52 га

Приложение 14
к постановлению Правительства Москвы
от 30 января 2024 г. № 142-ПП

Внесение изменений в приложение 1 к постановлению Правительства Москвы от 19 января 1999 г. № 38

ПЕРЕЧЕНЬ ТЕРРИТОРИЙ ПРИРОДНОГО КОМПЛЕКСА Г. МОСКВЫ
(кроме особо охраняемых природных территорий и объектов Природного комплекса Центрального административного округа)

№ объекта	Наименование объекта Природного комплекса	Режим регулирования градостроительной деятельности	Площадь**, га
1	2	3	4
СЕВЕРНЫЙ АО			
8	Долина р. Сходни, район Молжаниновский	Озелененная территория общего пользования	13,42
34ж	Озелененная территория вдоль Дмитровского шоссе, между улицами Селигерской и Святослава Фёдорова	Озелененная территория общего пользования	0,55
34з	Озелененная территория между улицей Святослава Фёдорова и Рогачёвским переулком	Озелененная территория общего пользования	0,79
38	Парк между Ленинградским шоссе и каналом им. Москвы	Озелененная территория общего пользования	11,36
63ж	Озелененная территория по Зеленоградской улице, владение 35, корпус 2	Озелененная территория общего пользования	0,39
96	Долина р. Лихоборки вдоль Кронштадтского бульвара и Лихоборской набережной до Ленинградского направления Октябрьской железной дороги	Озелененная территория общего пользования	25,09
96б	Озелененная территория напротив дома 6 по Автомоторной улице	Озелененная территория общего пользования	0,45
118	Усадьба «Михалково»	Озелененная территория общего пользования	54,60
120	Противотуберкулезный диспансер № 16 на Михалковской ул.	Озелененная территория ограниченного пользования	2,81
129	Сквер по Нарвской ул.	Озелененная территория общего пользования	1,83
131	Сквер на пересечении Ленинградского шоссе и ул. Адмирала Макарова	Озелененная территория общего пользования	1,13
231	Озелененная территория по Дмитровскому шоссе от владения 98 до владения 110	Озелененная территория общего пользования	3,77

Об объектах природного комплекса Южного административного округа города Москвы

Постановление Правительства Москвы от 31 января 2024 года № 158-ПП

В соответствии с законами города Москвы от 5 мая 1999 г. № 17 «О защите зеленых насаждений», от 25 июня 2008 г. № 28 «Градостроительный кодекс города Москвы», от 5 мая 2010 г. № 17 «О Генеральном плане города Москвы», в связи с изменением градостроительной ситуации и в целях соблюдения баланса природных и озелененных территорий города Москвы **Правительство Москвы постановляет:**

1. Изменить границы объекта природного комплекса № 134а Южного административного округа города Москвы «Сквер вдоль Сумской улицы, между домами № 6, корп. 2 и корп. 3», включив в его состав участок территории площадью 0,42 га, согласно приложению 1 к настоящему постановлению.

2. Изменить границы объекта природного комплекса № 134б Южного административного округа города Москвы «Сквер вдоль Сумской улицы, между домами № 6, корп. 3 и корп. 4», включив в его состав участки территории общей площадью 1,59 га, согласно приложению 2 к настоящему постановлению.


3. Изменить границы объекта природного комплекса № 150 Южного административного округа города Москвы «Братеевская пойма (прибрежная зона)», исключив из его состава участок территории площадью 1,92 га, согласно приложению 3 к настоящему постановлению.

4. Внести изменения в постановление Правительства Москвы от 19 января 1999 г. № 38 «О проектных предложениях по установлению границ Природного комплекса с их описанием и закреплении актами красных линий» (в редакции постановлений Правительства Москвы от 17 мая 2013 г. № 291-ПП, от 6 февраля 2019 г. № 67-ПП, от 26 декабря 2019 г. № 1848-ПП), изложив пункты 134а, 134б, 150 раздела «Южный АО» приложения 1 к постановлению в редакции согласно приложению 4 к настоящему постановлению.

5. Контроль за выполнением настоящего постановления возложить на заместителя Мэра Москвы в Правительстве Москвы по вопросам градостроительной политики и строительства Бочкарева А.Ю.

Мэр Москвы **С.С.Собянин**

**Схема границ объекта природного комплекса № 134а Южного
административного округа города Москвы
«Сквер вдоль Сумской улицы, между домами N 6, корп. 2 и корп. 3»**

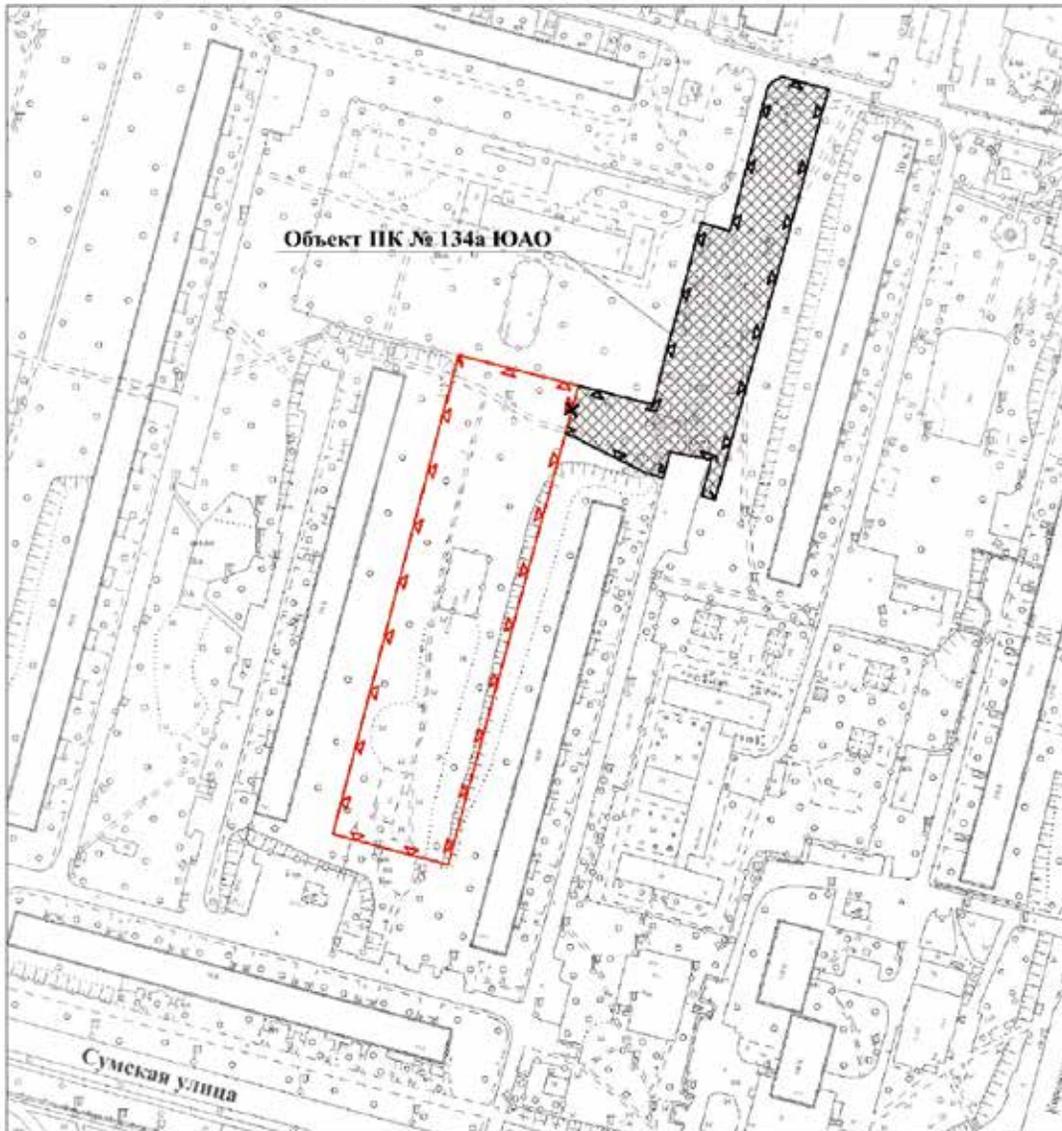

УСЛОВНЫЕ ОБОЗНАЧЕНИЯ

-  существующие границы объектов природного комплекса города Москвы
-  отменяемые границы объектов природного комплекса города Москвы
-  устанавливаемые границы объектов природного комплекса города Москвы
-  участок территории, включаемый в состав объекта природного комплекса № 134а Южного административного округа города Москвы «Сквер вдоль Сумской улицы, между домами N 6, корп. 2 и корп. 3», площадью 0,42 га

Приложение 2
к постановлению Правительства Москвы
от 31 января 2024 г. № 158-ПП


**Схема границ объекта природного комплекса № 1346 Южного
административного округа города Москвы
«Сквер вдоль Сумской улицы, между домами N 6, корп. 3 и корп. 4»**



УСЛОВНЫЕ ОБОЗНАЧЕНИЯ

-  существующие границы объектов природного комплекса города Москвы
-  отменяемые границы объектов природного комплекса города Москвы
-  устанавливаемые границы объектов природного комплекса города Москвы
-  участки территории, включаемые в состав объекта природного комплекса № 1346 Южного административного округа города Москвы «Сквер вдоль Сумской улицы, между домами N 6, корп. 3 и корп. 4», общей площадью 1,59 га

Схема границ объекта природного комплекса № 150 Южного административного округа города Москвы «Братеевская пойма (прибрежная зона)»

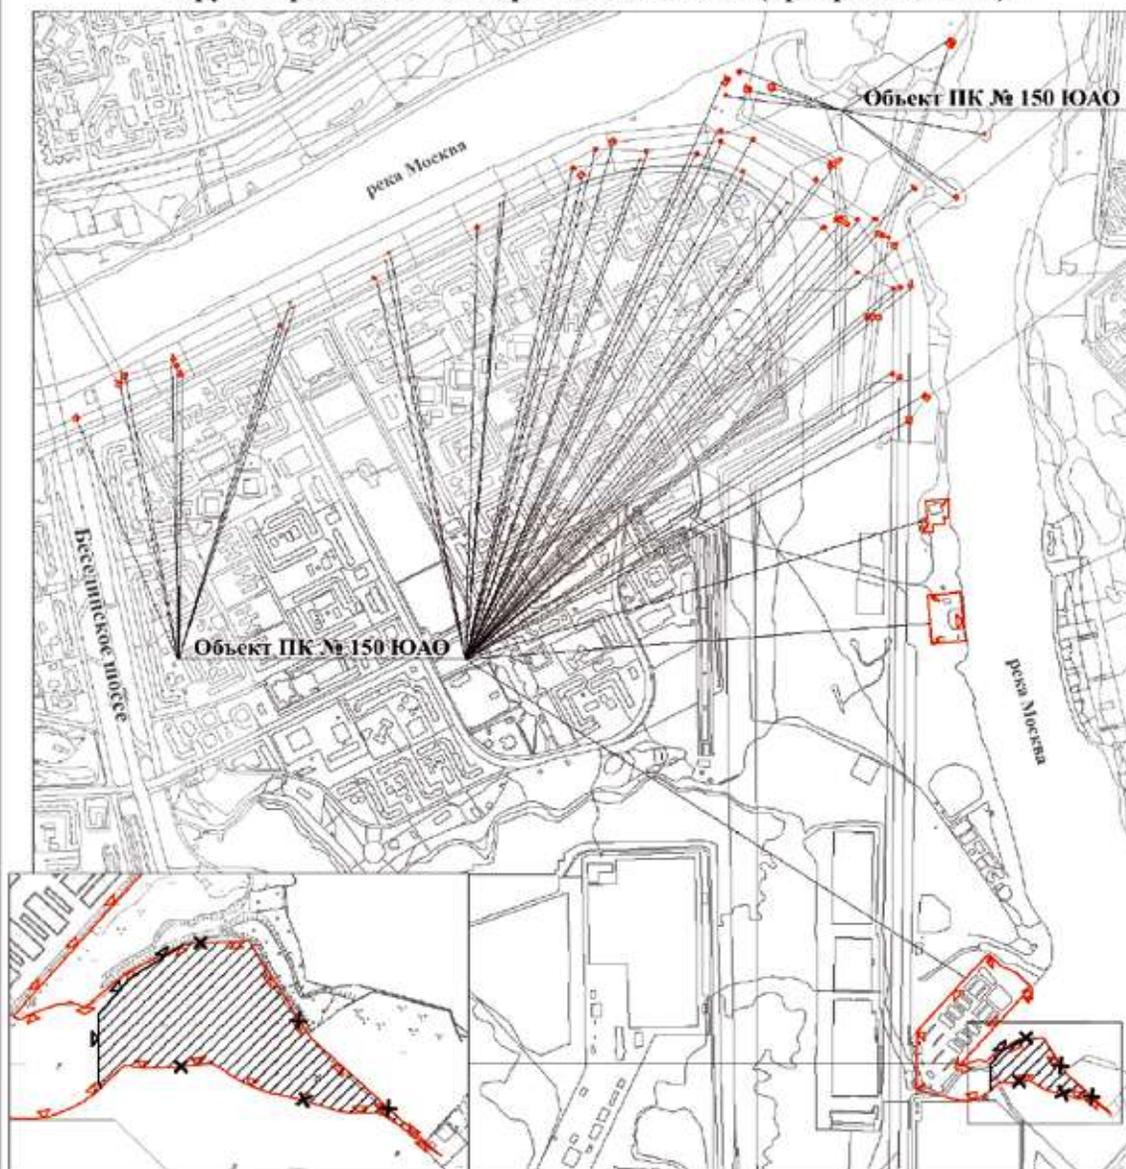

УСЛОВНЫЕ ОБОЗНАЧЕНИЯ

-  существующие границы объектов природного комплекса города Москвы
-  отменяемые границы объектов природного комплекса города Москвы
-  устанавливаемые границы объектов природного комплекса города Москвы
-  участок территории, исключаемый из состава объекта природного комплекса № 150 Южного административного округа города Москвы «Братеевская пойма (прибрежная зона)», площадью 1,92 га

Приложение 4

к постановлению Правительства Москвы
от 31 января 2024 г. № 158-ПП

Внесение изменений в приложение 1 к постановлению Правительства Москвы
от 19 января 1999 г. № 38

ПЕРЕЧЕНЬ ТЕРРИТОРИЙ ПРИРОДНОГО КОМПЛЕКСА Г. МОСКВЫ (кроме особо охраняемых природных территорий и объектов Природного комплекса Центрального административного округа)

№ объекта	Наименование объекта Природного комплекса	Режим регулирования градостроительной деятельности	Площадь**, га
1	2	3	4
ЮЖНЫЙ АО			
134а	Сквер вдоль Сумской улицы, между домами № 6, корп. 2 и корп. 3	Озелененная территория общего пользования	1,15
134б	Сквер вдоль Сумской улицы, между домами № 6, корп. 3 и корп. 4	Озелененная территория общего пользования	1,82
150	Братеевская пойма (прибрежная зона)	Озелененная территория общего пользования	7,11

Об объектах природного комплекса Северо-Восточного административного округа города Москвы

Постановление Правительства Москвы от 31 января 2024 года № 159-ПП

В соответствии с Законом города Москвы от 5 мая 1999 г. № 17 «О защите зеленых насаждений», Законом города Москвы от 25 июня 2008 г. № 28 «Градостроительный кодекс города Москвы» и Законом города Москвы от 5 мая 2010 г. № 17 «О Генеральном плане города Москвы», в связи с изменением градостроительной ситуации, в целях соблюдения баланса природных и озелененных территорий города Москвы **Правительство Москвы постановляет:**

1. Включить в состав природных и озелененных территорий Северо-Восточного административного округа города Москвы участок территории площадью 0,29 га, образовав объект природного комплекса № 28д «Сквер у дома 11, корпус 1 по Абрамцевской улице» и установив его границы согласно приложению 1 к настоящему постановлению.

2. Включить в состав природных и озелененных территорий Северо-Восточного административного округа города Москвы участок территории площадью 0,95 га, образовав объект природного комплекса № 82б «Сквер напротив владения 12 по Северному бульвару» и установив его границы согласно приложению 2 к настоящему постановлению.

3. Изменить границы объекта природного комплекса № 84а Северо-Восточного административного округа города Москвы «Малоэтажная застройка по Сельскохозяйственной улице», исключив из его состава участок территории площадью 0,0037 га, согласно приложению 3 к настоящему постановлению.

4. Изменить границы объекта природного комплекса № 95 Северо-Восточного административного округа города Москвы «Долина р. Яузы между Игарским пр. и Окружной железной дорогой», исключив из его состава участок территории площадью 1,19 га, согласно приложению 4 к настоящему постановлению.

5. Внести изменения в постановление Правительства Москвы от 19 января 1999 г. № 38 «О проектных предложениях по установлению границ Природного комплекса с их описанием и закреплением актами красных линий» (в редакции постановлений Правительства Москвы от 24 июля 2018 г. № 772-ПП, от 12 декабря 2019 г. № 1688-ПП, от 13 декабря 2022 г. № 2809-ПП, от 7 декабря 2023 г. № 2414-ПП):

5.1. Раздел «Северо-Восточный АО» приложения 1 к постановлению дополнить пунктами 28д, 82б в редакции согласно приложению 5 к настоящему постановлению.


5.2. Пункт 95 раздела «Северо-Восточный АО» приложения 1 к постановлению изложить в редакции согласно приложению 5 к настоящему постановлению.

6. Контроль за выполнением настоящего постановления возложить на заместителя Мэра Москвы в Правительстве Москвы по вопросам градостроительной политики и строительства Бочкарева А.Ю.

Мэр Москвы **С.С.Собянин**

Приложение 1
к постановлению Правительства Москвы
от 31 января 2024 г. № 159-ПП

Схема границ объекта природного комплекса № 28д
Северо-Восточного административного округа города Москвы
«Сквер у дома 11, корпус 1 по Абрамцевской улице»

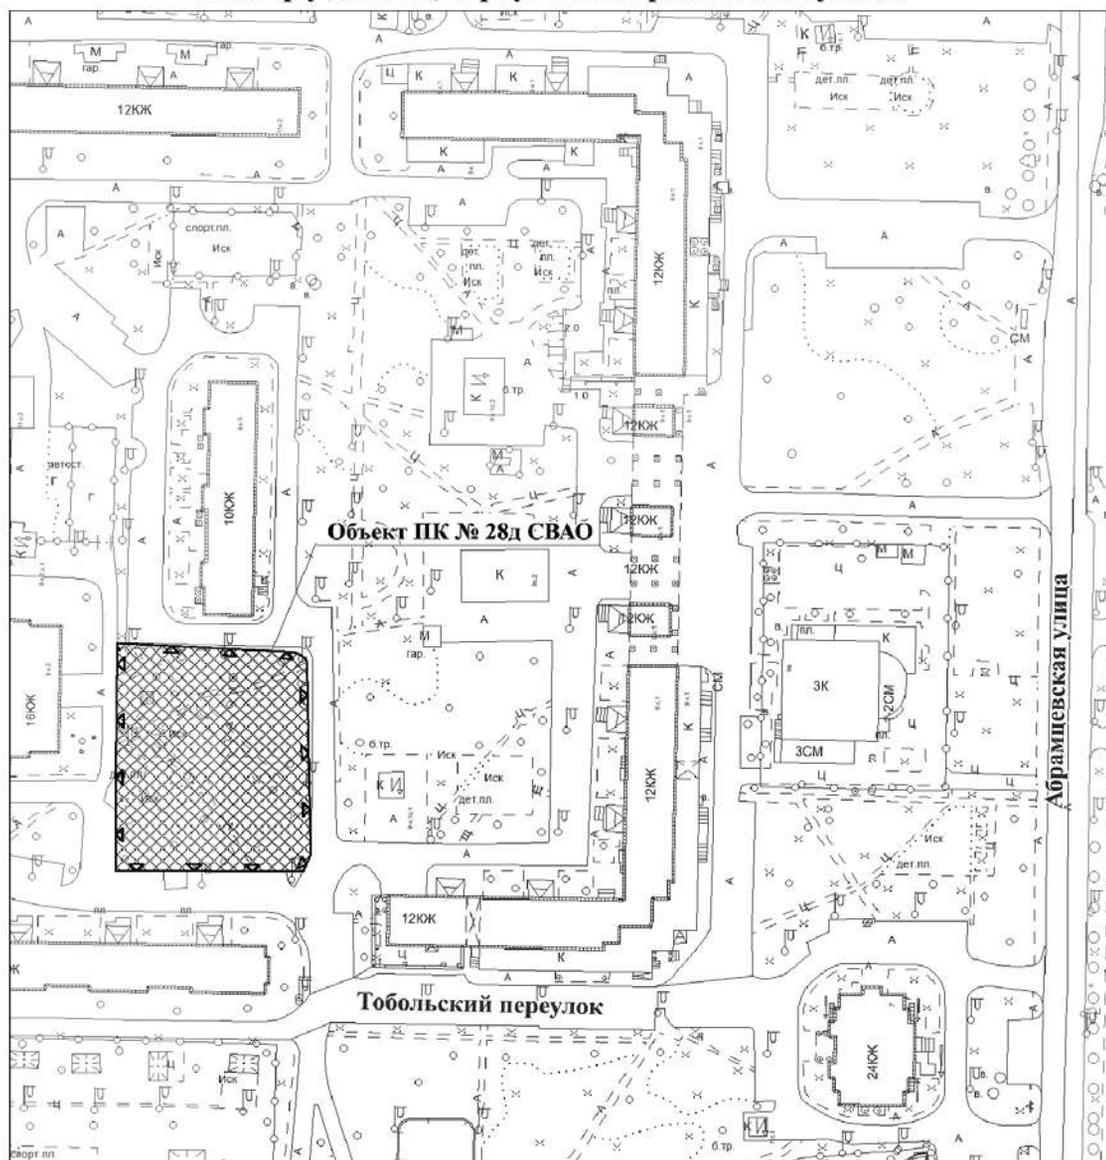


УСЛОВНЫЕ ОБОЗНАЧЕНИЯ


-  устанавливаемые границы объектов природного комплекса города Москвы
-  участок территории, включаемый в состав объекта природного комплекса № 28д Северо-Восточного административного округа города Москвы «Сквер у дома 11, корпус 1 по Абрамцевской улице», площадью 0,29 га

Приложение 2
к постановлению Правительства Москвы
от 31 января 2024 г. № 159-ПП


**Схема границ объекта природного комплекса № 826
Северо-Восточного административного округа города Москвы
«Сквер напротив владения 12 по Северному бульвару»**

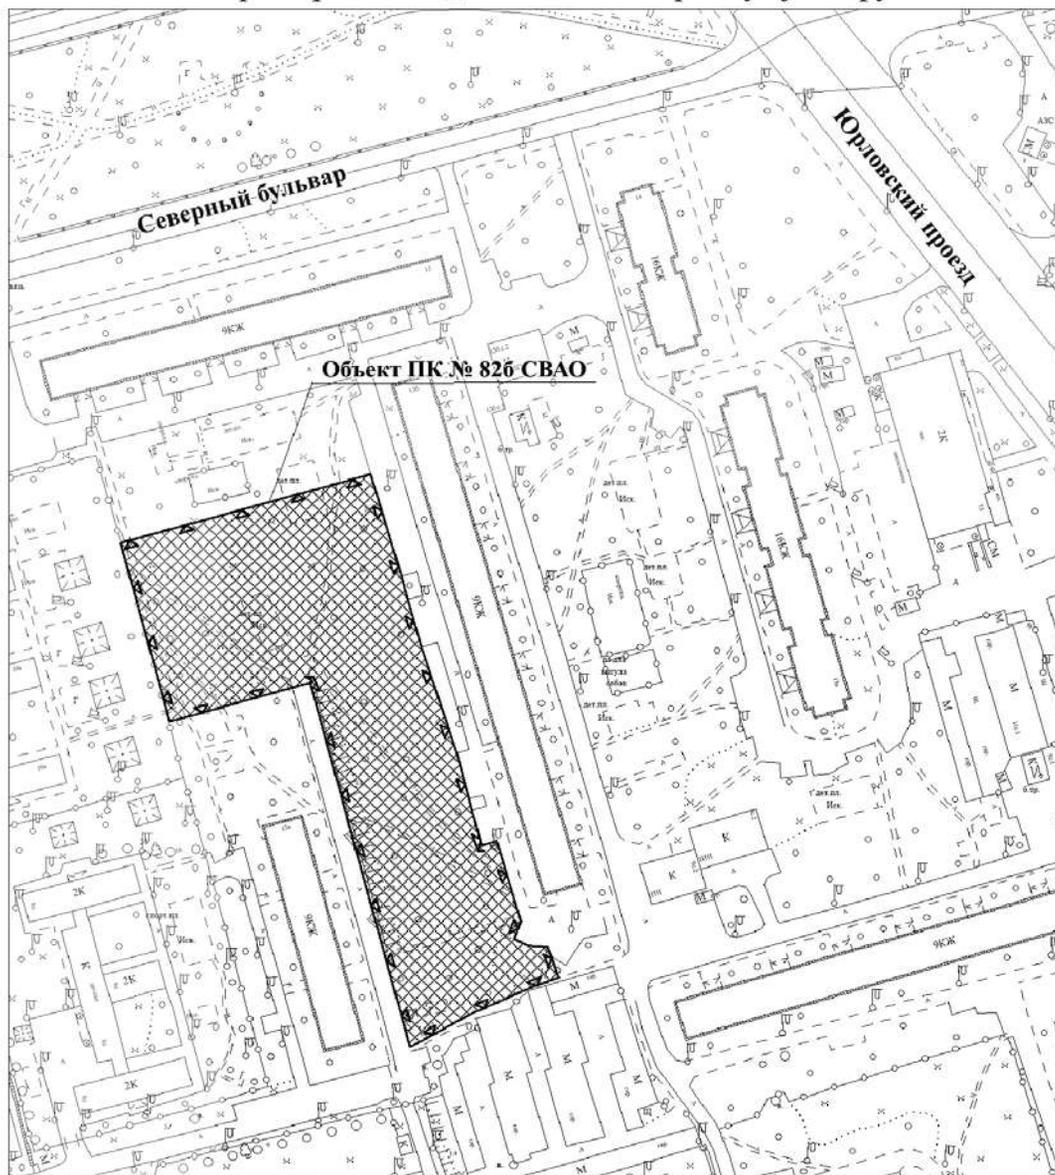

УСЛОВНЫЕ ОБОЗНАЧЕНИЯ

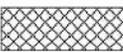-  устанавливаемые границы объектов природного комплекса города Москвы
-  участок территории, включаемый в состав объекта природного комплекса № 826 Северо-Восточного административного округа города Москвы «Сквер напротив владения 12 по Северному бульвару», площадью 0,95 га

**Схема границ объекта природного комплекса № 84а
Северо-Восточного административного округа города Москвы
«Малоэтажная застройка по Сельскохозяйственной улице»**

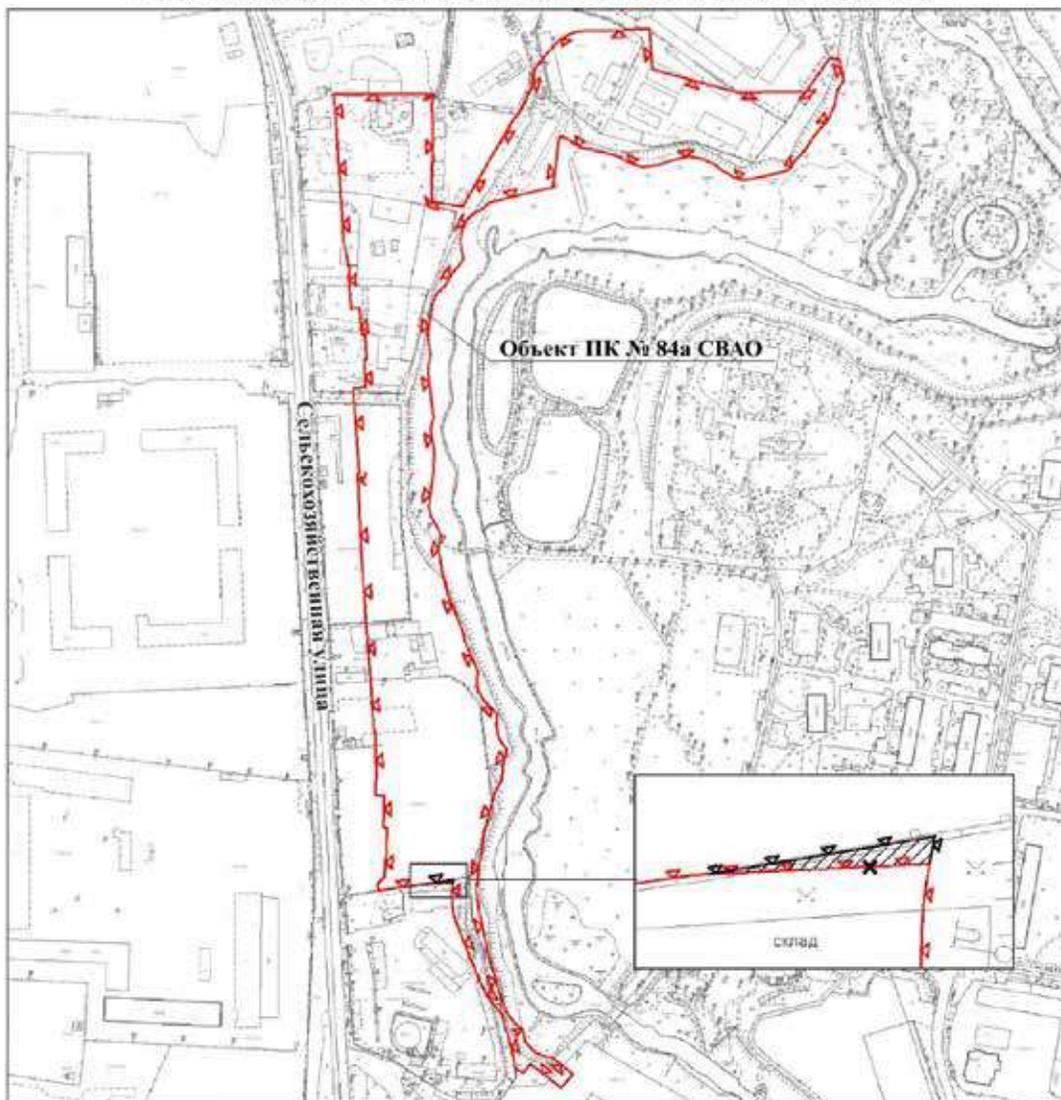


УСЛОВНЫЕ ОБОЗНАЧЕНИЯ

-  существующие границы объектов природного комплекса города Москвы
-  отменяемые границы объектов природного комплекса города Москвы
-  устанавливаемые границы объектов природного комплекса города Москвы
-  участок территории, исключаемый из состава объекта природного комплекса № 84а Северо-Восточного административного округа города Москвы «Малоэтажная застройка по Сельскохозяйственной улице», площадью 0,0037 га

Приложение 4
к постановлению Правительства Москвы
от 31 января 2024 г. № 159-ПП

**Схема границ объекта природного комплекса № 95
Северо-Восточного административного округа города Москвы
«Долина р.Яузы между Игарским пр. и Окружной железной дорогой»**

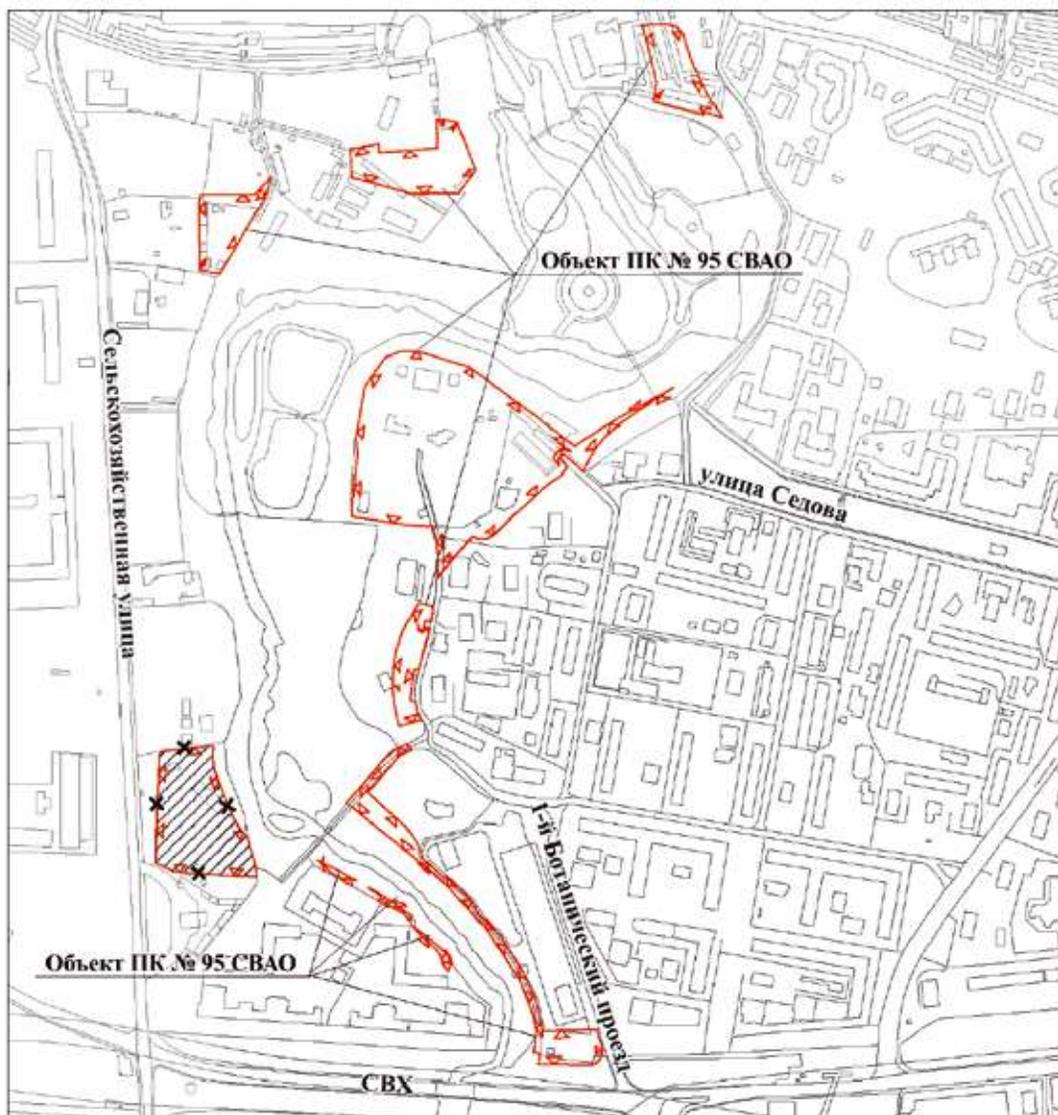

УСЛОВНЫЕ ОБОЗНАЧЕНИЯ

-  существующие границы объектов природного комплекса города Москвы
-  отменяемые границы объектов природного комплекса города Москвы
-  участок территории, исключаемый из состава объекта природного комплекса № 95 Северо-Восточного административного округа города Москвы «Долина р.Яузы между Игарским пр. и Окружной железной дорогой», площадью 1,19 га

Приложение 5

к постановлению Правительства Москвы
от 31 января 2024 г. № 159-ПП

Внесение изменений в приложение 1 к постановлению Правительства Москвы
от 19 января 1999 г. № 38

**ПЕРЕЧЕНЬ ТЕРРИТОРИЙ ПРИРОДНОГО КОМПЛЕКСА Г. МОСКВЫ
(кроме особо охраняемых природных территорий и объектов Природного комплекса
Центрального административного округа)**

№ объекта	Наименование объекта Природного комплекса	Режим регулирования градостроительной деятельности	Площадь**, га
1	2	3	4
СЕВЕРО-ВОСТОЧНЫЙ АО			
28д	Сквер у дома 11, корпус 1 по Абрамцевской улице	Озелененная территория общего пользования	0,29
82б	Сквер напротив владения 12 по Северному бульвару	Озелененная территория общего пользования	0,95
95	Долина р.Яузы между Игарским пр. и Окружной железной дорогой	Озелененная территория общего пользования	6,70

Об объектах природного комплекса Юго-Западного административного округа города Москвы

Постановление Правительства Москвы от 31 января 2024 года № 160-ПП

В соответствии с законами города Москвы от 5 мая 1999 г. № 17 «О защите зеленых насаждений», от 25 июня 2008 г. № 28 «Градостроительный кодекс города Москвы», от 5 мая 2010 г. № 17 «О Генеральном плане города Москвы», в связи с изменением градостроительной ситуации и в целях соблюдения баланса природных и озелененных территорий города Москвы **Правительство Москвы постановляет:**

1. Изменить границы объекта природного комплекса № 109 Юго-Западного административного округа города Москвы «Долина р. Чечеры и ее левого притока в д. Щиброво, район Южное Бутово», исключив из его состава участок территории площадью 0,83 га, согласно приложению 1 к настоящему постановлению.

2. Изменить границы объекта природного комплекса № 109а Юго-Западного административного округа города Москвы «Бульвар по Чечерскому проезду», включив в его состав участок территории площадью 1,19 га, согласно приложению 2 к настоящему постановлению.


3. Внести изменения в постановление Правительства Москвы от 19 января 1999 г. № 38 «О проектных предложениях по установлению границ Природного комплекса с их описанием и закреплением актами красных линий» (в редакции постановлений Правительства Москвы от 21 августа 2014 г. № 479-ПП, от 10 декабря 2019 г. № 1659-ПП), изложив пункты 109, 109а раздела «Юго-Западный АО» приложения 1 к постановлению в редакции согласно приложению 3 к настоящему постановлению.

4. Контроль за выполнением настоящего постановления возложить на заместителя Мэра Москвы в Правительстве Москвы по вопросам градостроительной политики и строительства Бочкарева А.Ю.


Мэр Москвы **С.С.Собянин**

Приложение 1
к постановлению Правительства Москвы
от 31 января 2024 г. № 160-ПП


**Схема границ объекта природного комплекса № 109
Юго-Западного административного округа города Москвы
«Долина р. Чечеры и ее левого притока в д. Щиброво, район Южное Бутово»**

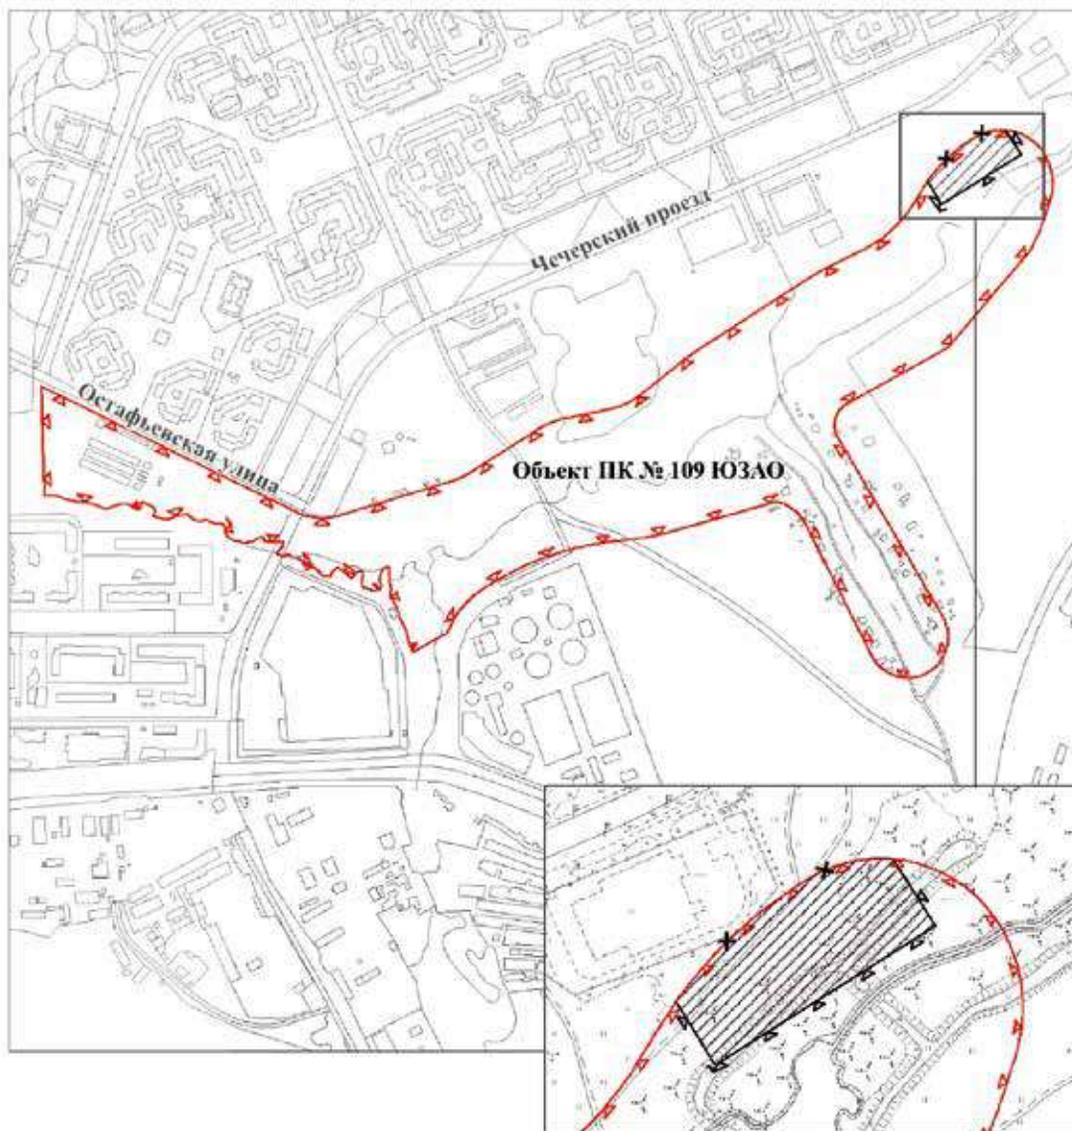

УСЛОВНЫЕ ОБОЗНАЧЕНИЯ

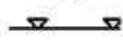-  существующие границы объектов природного комплекса города Москвы
-  отменяемые границы объектов природного комплекса города Москвы
-  устанавливаемые границы объектов природного комплекса города Москвы
-  участок территории, исключаемый из состава объекта природного комплекса № 109 Юго-Западного административного округа города Москвы «Долина р. Чечеры и ее левого притока в д. Щиброво, район Южное Бутово», площадью 0,83 га

**Схема границ объекта природного комплекса № 109а
Юго-Западного административного округа города Москвы
«Бульвар по Чечерскому проезду»**

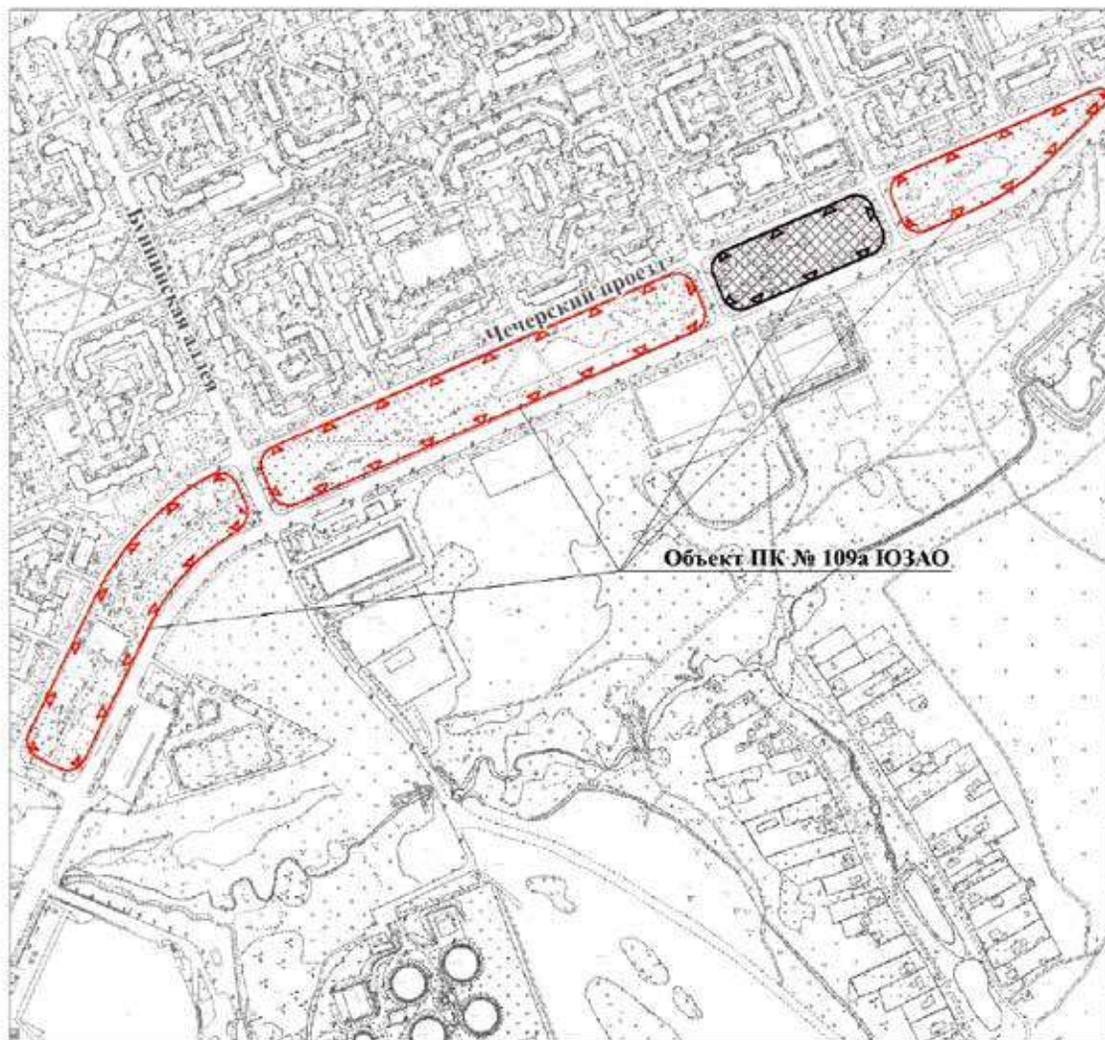

УСЛОВНЫЕ ОБОЗНАЧЕНИЯ

-  существующие границы объектов природного комплекса города Москвы
-  устанавливаемые границы объектов природного комплекса города Москвы
-  участок территории, включаемый в состав объекта природного комплекса № 109а Юго-Западного административного округа города Москвы «Бульвар по Чечерскому проезду», площадью 1,19 га

Приложение 3

к постановлению Правительства Москвы
от 31 января 2024 г. № 160-ПП

Внесение изменений в приложение 1 к постановлению Правительства Москвы
от 19 января 1999 г. № 38

ПЕРЕЧЕНЬ ТЕРРИТОРИЙ ПРИРОДНОГО КОМПЛЕКСА Г. МОСКВЫ (кроме особо охраняемых природных территорий и объектов Природного комплекса Центрального административного округа)

№ объекта	Наименование объекта Природного комплекса	Режим регулирования градостроительной деятельности	Площадь**, га
1	2	3	4
ЮГО-ЗАПАДНЫЙ АО			
109	Долина р. Чечеры и ее левого притока в д. Щиброво, район Южное Бутово	Озелененная территория общего пользования	34,88
109а	Бульвар по Чечерскому проезду	Озелененная территория общего пользования	8,17

Об объектах природного комплекса Северного административного округа города Москвы

Постановление Правительства Москвы от 31 января 2024 года № 161-ПП

В соответствии с законами города Москвы от 5 мая 1999 г. № 17 «О защите зеленых насаждений», от 25 июня 2008 г. № 28 «Градостроительный кодекс города Москвы», от 5 мая 2010 г. № 17 «О Генеральном плане города Москвы», в связи с изменением градостроительной ситуации и в целях соблюдения баланса природных и озелененных территорий города Москвы **Правительство Москвы постановляет:**

1. Изменить границы объекта природного комплекса № 72 Северного административного округа города Москвы «Московское производственное протезно-ортопедическое объединение на Коровинском шоссе», исключив из его состава участок территории площадью 2,28 га, согласно приложению 1 к настоящему постановлению.

2. Включить в состав природных и озелененных территорий Северного административного округа города Москвы участок территории площадью 2,28 га, образовав объект природного комплекса № 72а «Озелененная территория объекта здравоохранения» и установив его границы согласно приложению 2 к настоящему постановлению.

3. Внести изменения в постановление Правительства Москвы от 19 января 1999 г. № 38 «О проектных предложениях по установлению границ Природного комплекса с их описанием и закреплением актами красных линий» (в редакции постановлений Правительства Москвы от 19 октября 2010 г. № 966-ПП, от 23 июля 2019 г. № 920-ПП):


3.1. Пункт 72 раздела «Северный АО» приложения 1 к постановлению изложить в редакции согласно приложению 3 к настоящему постановлению.

3.2. Раздел «Северный АО» приложения 1 к постановлению дополнить пунктом 72а в редакции согласно приложению 3 к настоящему постановлению.

4. Контроль за выполнением настоящего постановления возложить на заместителя Мэра Москвы в Правительстве Москвы по вопросам градостроительной политики и строительства Бочкарева А.Ю.

Мэр Москвы **С.С.Собянин**

Схема границ объекта природного комплекса № 72 Северного административного округа города Москвы «Московское производственное протезно-ортопедическое объединение на Коровинском шоссе»

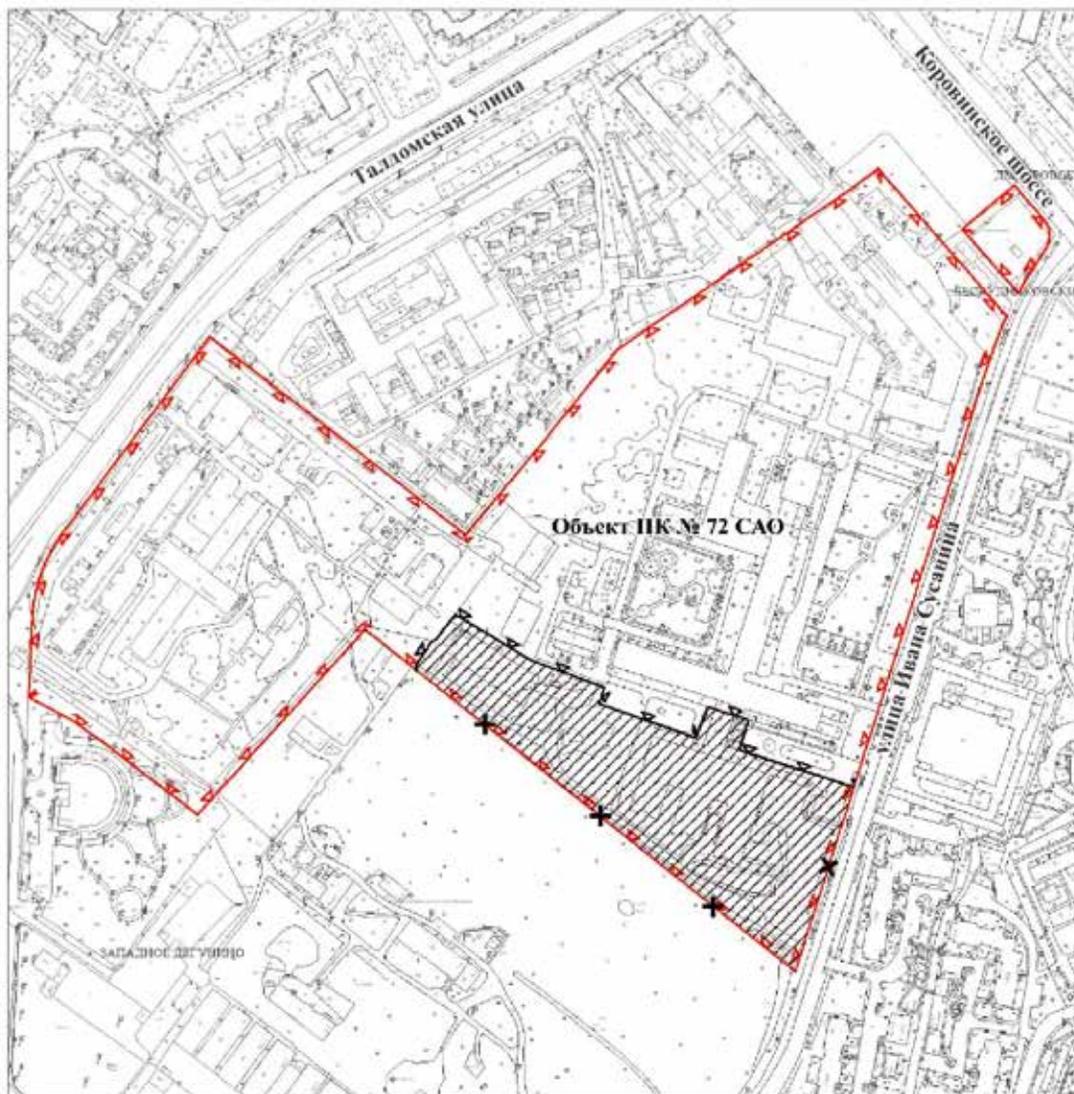


УСЛОВНЫЕ ОБОЗНАЧЕНИЯ

-  существующие границы объектов природного комплекса города Москвы
-  отменяемые границы объектов природного комплекса города Москвы
-  устанавливаемые границы объектов природного комплекса города Москвы
-  участок территории, исключаемый из состава объекта природного комплекса № 72 Северного административного округа города Москвы «Московское производственное протезно-ортопедическое объединение на Коровинском шоссе», площадью 2,28 га

Приложение 2
к постановлению Правительства Москвы
от 31 января 2024 г. № 161-ПП

**Схема границ объекта природного комплекса № 72а Северного
административного округа города Москвы
«Озелененная территория объекта здравоохранения»**

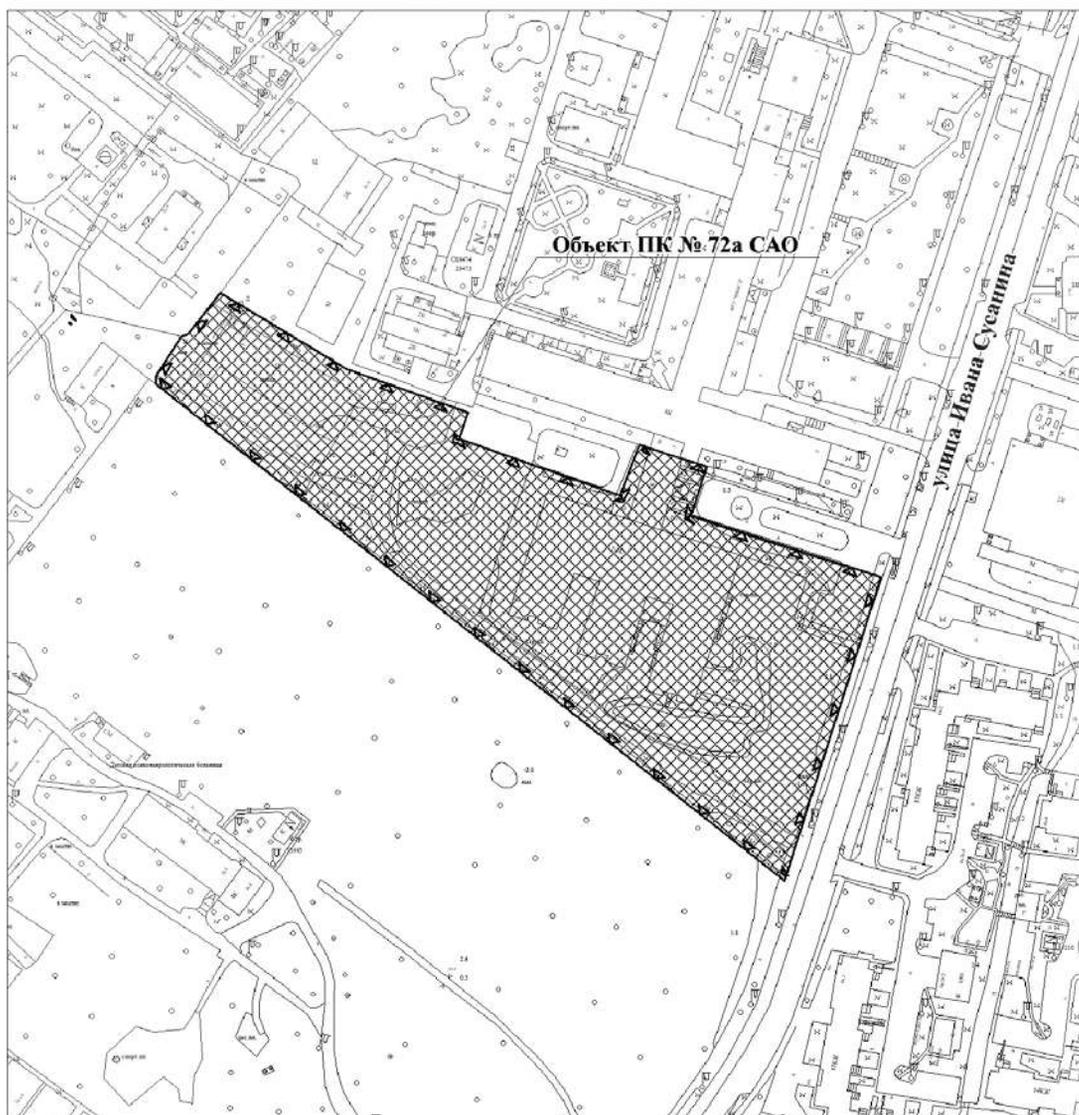

УСЛОВНЫЕ ОБОЗНАЧЕНИЯ



устанавливаемые границы объектов природного комплекса города Москвы



участок территории, включаемый в состав объекта природного комплекса № 72а Северного административного округа города Москвы «Озелененная территория объекта здравоохранения», площадью 2,28 га

Приложение 3

к постановлению Правительства Москвы
от 31 января 2024 г. № 161-ПП

Внесение изменений в приложение 1 к постановлению Правительства Москвы
от 19 января 1999 г. № 38

ПЕРЕЧЕНЬ ТЕРРИТОРИЙ ПРИРОДНОГО КОМПЛЕКСА Г. МОСКВЫ (кроме особо охраняемых природных территорий и объектов Природного комплекса Центрального административного округа)

№ объекта	Наименование объекта Природного комплекса	Режим регулирования градостроительной деятельности	Площадь**, га
1	2	3	4
Северный АО			
72	Московское производственное протезно-ортопедическое объединение на Коровинском шоссе	Озеленная территория общего пользования	13,14
72a	Озеленная территория объекта здравоохранения	Озеленная территория ограниченного пользования	2,28

Об объектах природного комплекса Юго-Восточного административного округа города Москвы

Постановление Правительства Москвы от 31 января 2024 года № 162-ПП

В соответствии с законами города Москвы от 5 мая 1999 г. № 17 «О защите зеленых насаждений», от 25 июня 2008 г. № 28 «Градостроительный кодекс города Москвы», от 5 мая 2010 г. № 17 «О Генеральном плане города Москвы», в связи с изменением градостроительной ситуации и в целях соблюдения баланса природных и озелененных территорий города Москвы **Правительство Москвы постановляет:**

1. Изменить границы объекта природного комплекса № 65а Юго-Восточного административного округа города Москвы «Озеленная территория вдоль пр. пр. № 3877 между природно-историческим парком «Кузьминки-Люблино» и Ставропольской ул.», включив в его состав участок территории площадью 1,57 га, согласно приложению 1 к настоящему постановлению.

2. Установить границы объекта природного комплекса № 73 Юго-Восточного административного округа города Москвы «Академия коммунального хозяйства им. Памфилова по ул. Академика Скрябина», исключив из его состава участок территории площадью 3,43 га, согласно приложению 2 к настоящему постановлению.

3. Изменить границы объекта природного комплекса № 121б Юго-Восточного административного округа города Москвы «Озеленная территория общего пользования по проезду № 3865», включив в его состав участок терри-

тории площадью 1,86 га, согласно приложению 3 к настоящему постановлению.


4. Внести изменения в постановление Правительства Москвы от 19 января 1999 г. № 38 «О проектных предложениях по установлению границ Природного комплекса с их описанием и закреплением актами красных линий» (в редакции постановлений Правительства Москвы от 4 декабря 2007 г. № 1054-ПП, от 17 февраля 2015 г. № 57-ПП, от 8 октября 2019 г. № 1304-ПП), изложив пункты 65а, 73, 121б раздела «Юго-Восточный АО» приложения 1 к постановлению в редакции согласно приложению 4 к настоящему постановлению.

5. Контроль за выполнением настоящего постановления возложить на заместителя Мэра Москвы в Правительстве Москвы по вопросам градостроительной политики и строительства Бочкарева А.Ю.

Мэр Москвы **С.С.Собянин**

Приложение 1
к постановлению Правительства Москвы
от 31 января 2024 г. № 162-ПП


**Схема границ объекта природного комплекса № 65а Юго-Восточного
административного округа города Москвы «Озелененная территория вдоль
пр.пр. N 3877 между природно-историческим парком
«Кузьминки-Люблино» и Ставропольской ул.»**

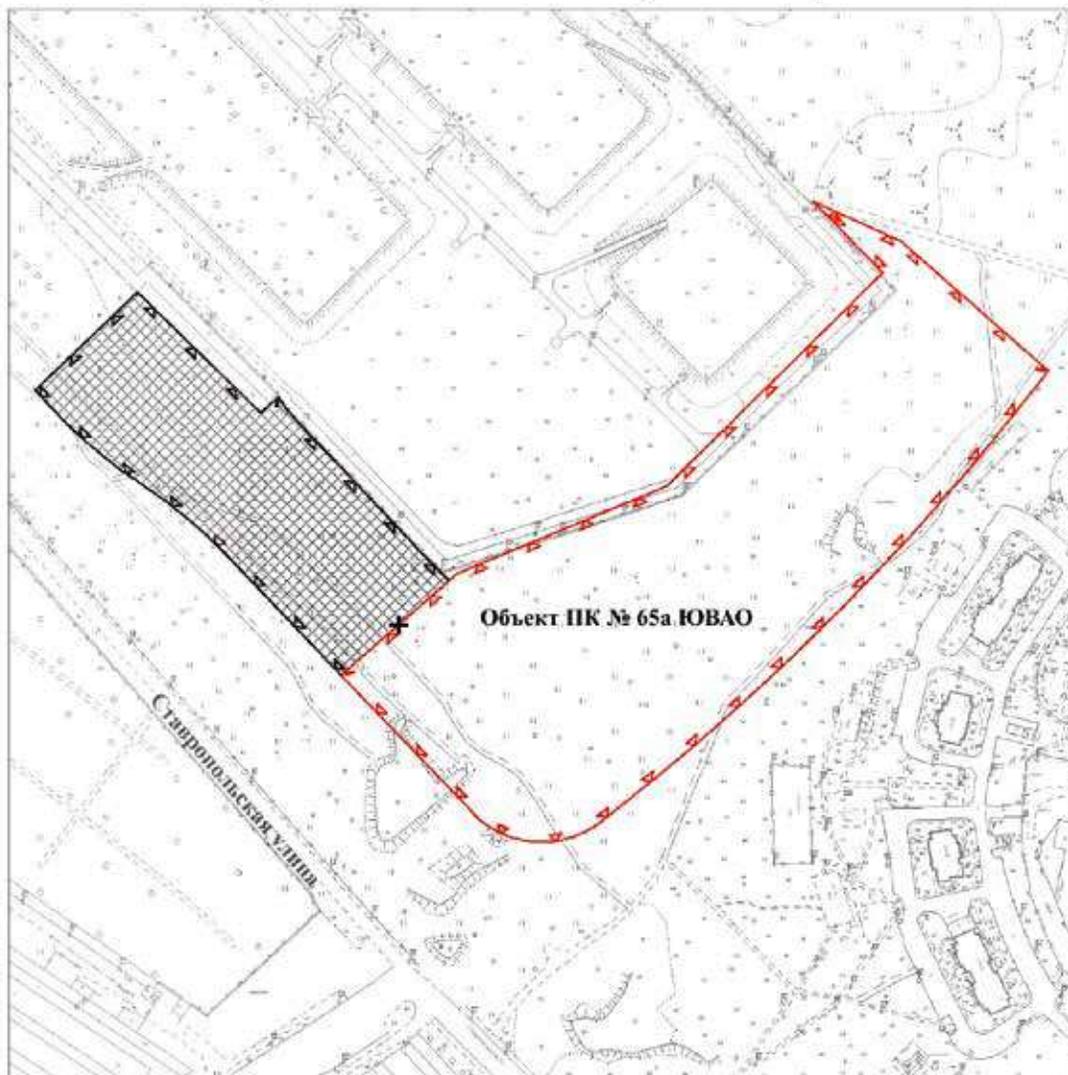

УСЛОВНЫЕ ОБОЗНАЧЕНИЯ

-  существующие границы объектов природного комплекса города Москвы
-  отменяемые границы объектов природного комплекса города Москвы
-  устанавливаемые границы объектов природного комплекса города Москвы
-  участок территории, включаемый в состав объекта природного комплекса № 65а Юго-Восточного административного округа города Москвы «Озелененная территория вдоль пр.пр. N 3877 между природно-историческим парком «Кузьминки-Люблино» и Ставропольской ул.», площадью 1,57 га

Схема границ объекта природного комплекса № 73 Юго-Восточного административного округа города Москвы «Академия коммунального хозяйства им. Памфилова по ул. Академика Скрябина»

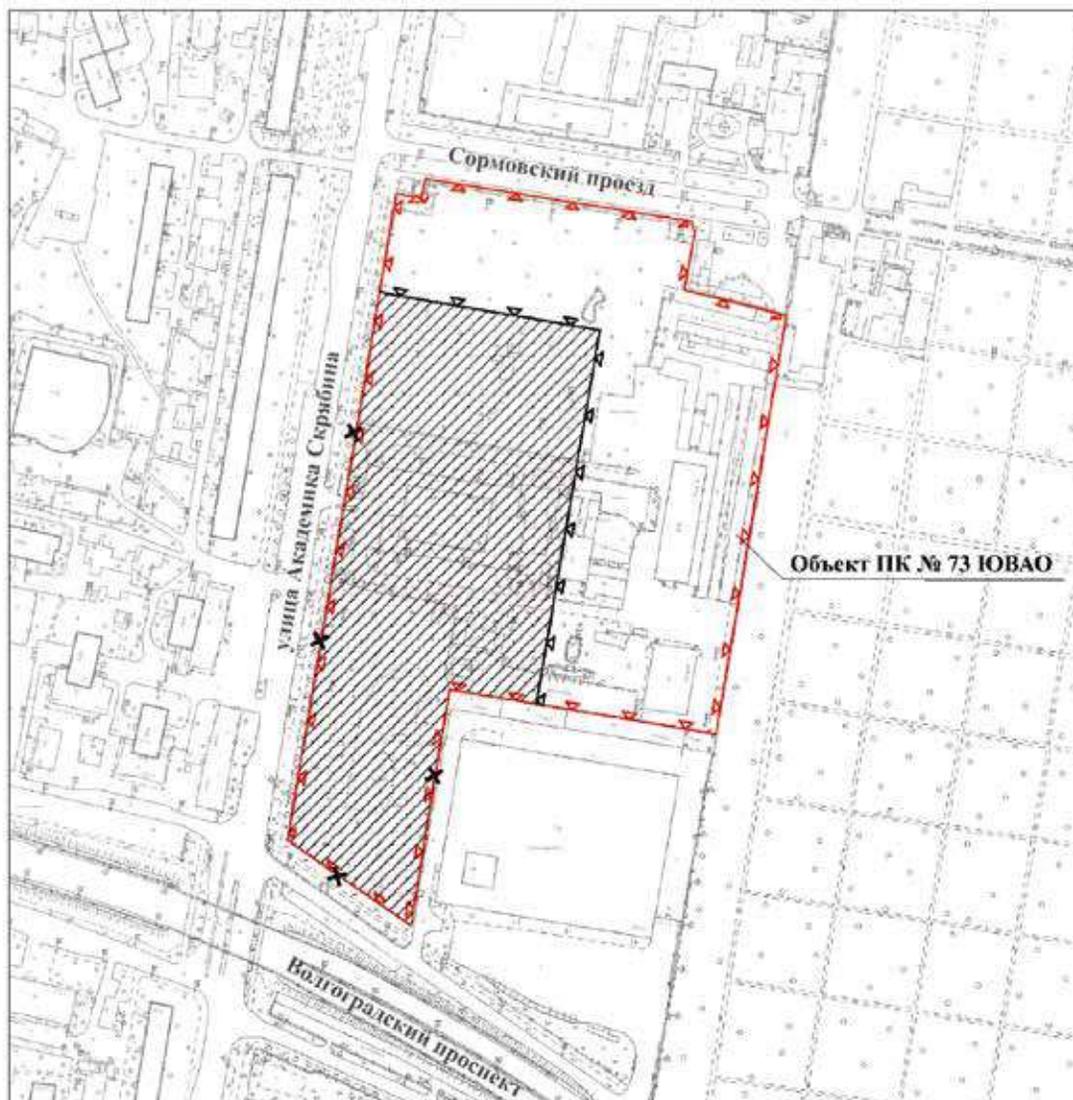


УСЛОВНЫЕ ОБОЗНАЧЕНИЯ

-  существующие границы объектов природного комплекса города Москвы
-  отменяемые границы объектов природного комплекса города Москвы
-  устанавливаемые границы объектов природного комплекса города Москвы
-  участок территории, исключаемый из состава объекта природного комплекса № 73 Юго-Восточного административного округа города Москвы «Академия коммунального хозяйства им. Памфилова по ул. Академика Скрябина», площадью 3,43 га

Приложение 3
к постановлению Правительства Москвы
от 31 января 2024 г. № 162-ПП

**Схема границ объекта природного комплекса № 1216
Юго-Восточного административного округа города Москвы
«Озелененная территория общего пользования по проезду N 3865»**

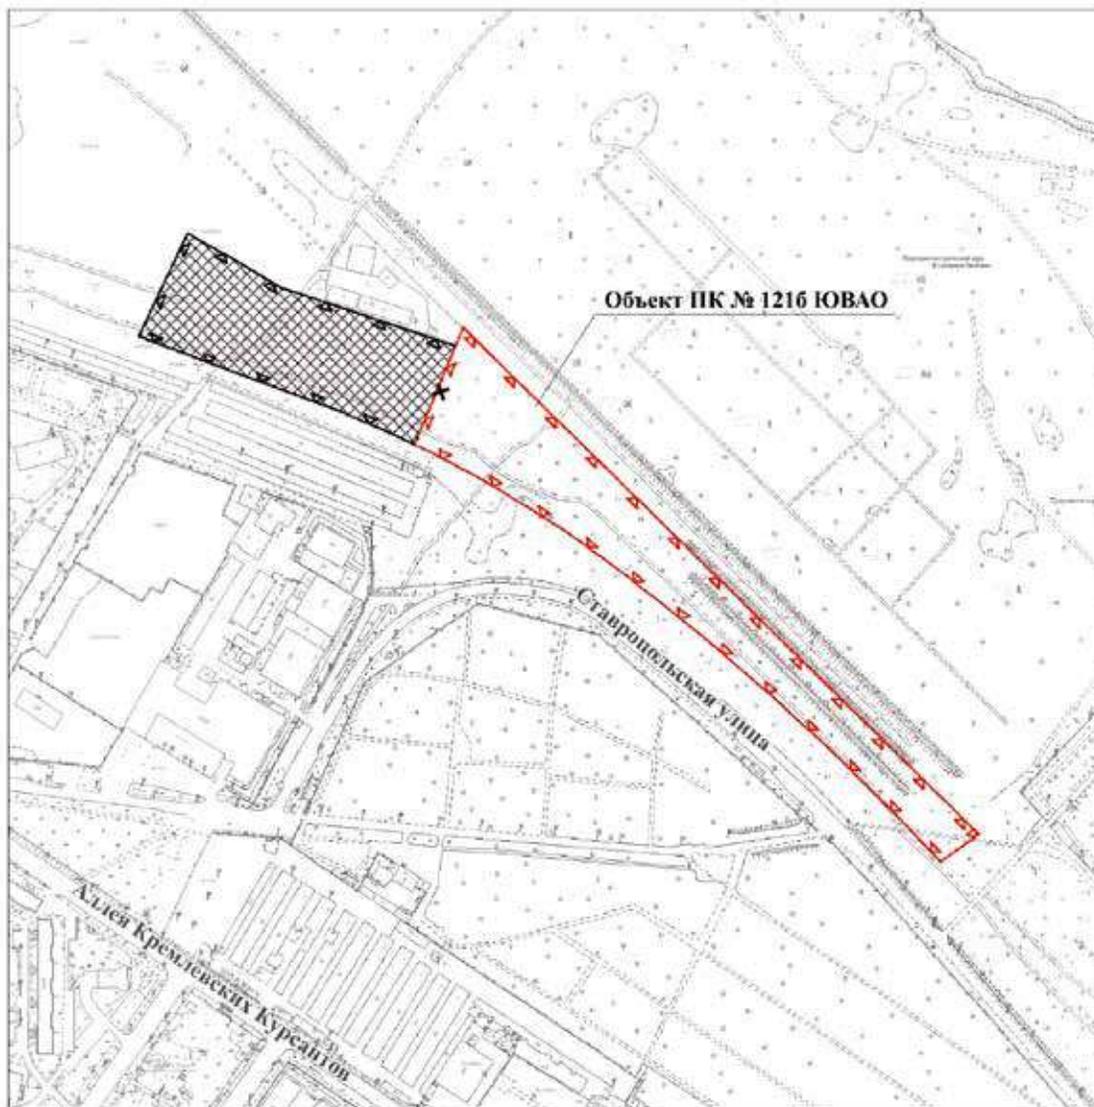

УСЛОВНЫЕ ОБОЗНАЧЕНИЯ

-  существующие границы объектов природного комплекса города Москвы
-  отменяемые границы объектов природного комплекса города Москвы
-  устанавливаемые границы объектов природного комплекса города Москвы
-  участок территории, включаемый в состав объекта природного комплекса № 1216 Юго-Восточного административного округа города Москвы «Озелененная территория общего пользования по проезду N 3865», площадью 1,86 га

Приложение 4

к постановлению Правительства Москвы
от 31 января 2024 г. № 162-ПП

Внесение изменений в приложение 1 к постановлению Правительства Москвы
от 19 января 1999 г. № 38

ПЕРЕЧЕНЬ ТЕРРИТОРИЙ ПРИРОДНОГО КОМПЛЕКСА Г. МОСКВЫ (кроме особо охраняемых природных территорий и объектов Природного комплекса Центрального административного округа)

№ объекта	Наименование объекта Природного комплекса	Режим регулирования градостроительной деятельности	Площадь**, га
1	2	3	4
ЮГО-ВОСТОЧНЫЙ АО			
65а	Озелененная территория вдоль пр. пр. № 3877 между природно-историческим парком «Кузьминки-Люблино» и Ставропольской ул.	Озелененная территория ограниченного пользования	5,97
73	Академия коммунального хозяйства им. Памфилова по ул. Академика Скрябина	Озелененная территория ограниченного пользования	3,34
1216	Озелененная территория общего пользования по проезду № 3865	Озелененная территория общего пользования	4,67

Об объектах природного комплекса Юго-Восточного административного округа города Москвы

Постановление Правительства Москвы от 31 января 2024 года № 163-ПП

В соответствии с законами города Москвы от 5 мая 1999 г. № 17 «О защите зеленых насаждений», от 25 июня 2008 г. № 28 «Градостроительный кодекс города Москвы», от 5 мая 2010 г. № 17 «О Генеральном плане города Москвы», в связи с изменением градостроительной ситуации и в целях соблюдения баланса природных и озелененных территорий города Москвы **Правительство Москвы постановляет:**

1. Изменить границы объекта природного комплекса № 124 Юго-Восточного административного округа города Москвы «Бульвар (проектный) между проездами № 5381 и 5382», исключив из его состава участок территории площадью 0,0015 га, согласно приложению 1 к настоящему постановлению.


2. Изменить границы объекта природного комплекса № 65в Юго-Восточного административного округа города Москвы «Сквер по Ставропольскому проезду», включив в его состав участок территории площадью 0,0015 га, согласно приложению 2 к настоящему постановлению.

3. Контроль за выполнением настоящего постановления возложить на заместителя Мэра Москвы в Правительстве Москвы по вопросам градостроительной политики и строительства Бочкарева А.Ю.

Мэр Москвы **С.С.Собянин**


Приложение 1
к постановлению Правительства Москвы
от 31 января 2024 г. № 163-ПП

Схема границ объекта природного комплекса № 124 Юго-Восточного
административного округа города Москвы
«Бульвар (проектный) между проездами № 5381 и 5382»

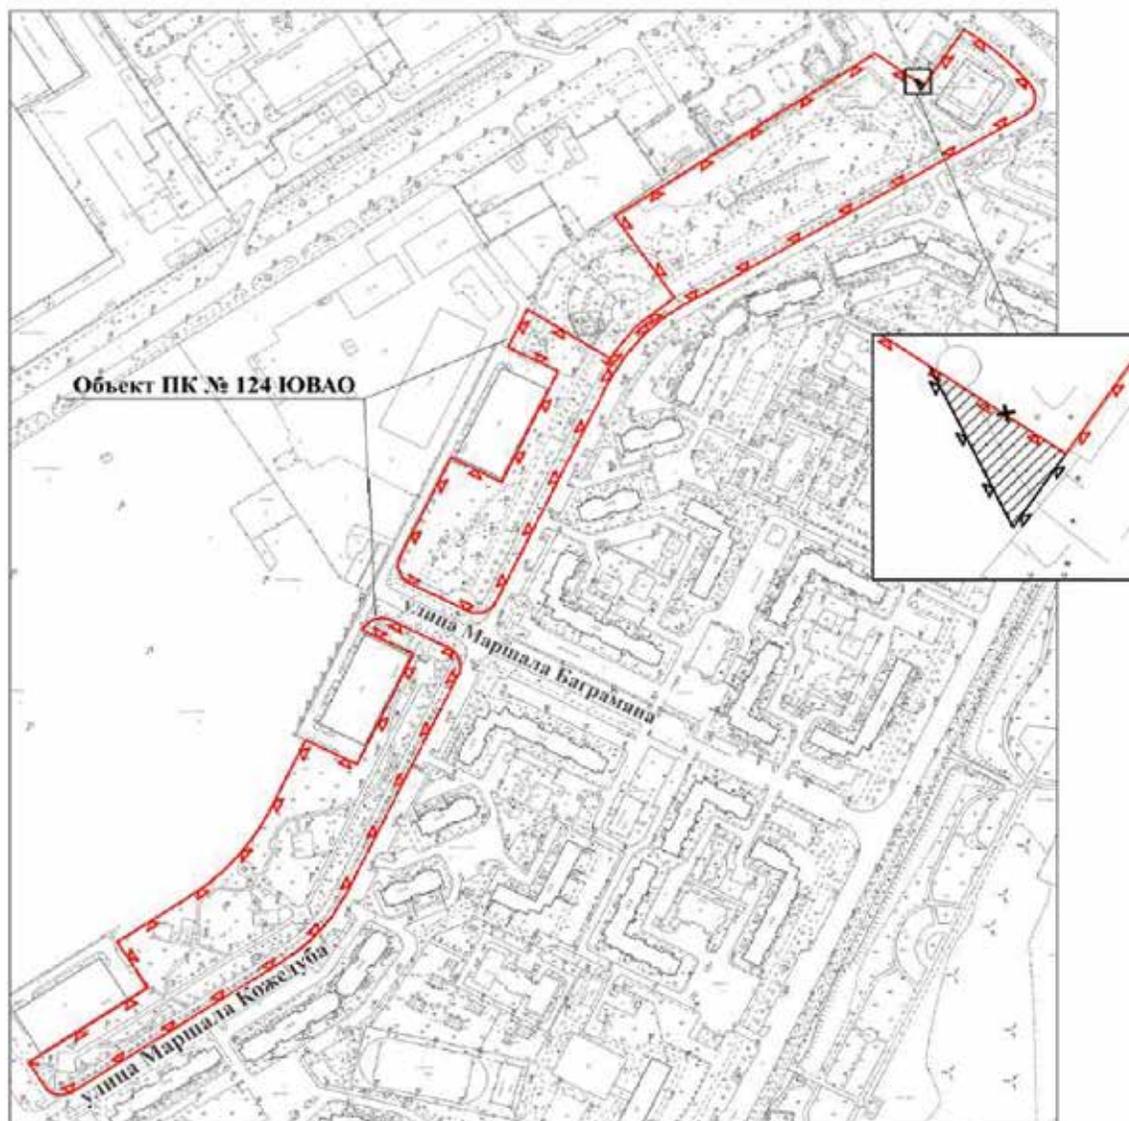

УСЛОВНЫЕ ОБОЗНАЧЕНИЯ

-  существующие границы объектов природного комплекса города Москвы
-  отменяемые границы объектов природного комплекса города Москвы
-  устанавливаемые границы объектов природного комплекса города Москвы
-  участок территории, исключаемый из состава объекта природного комплекса № 124 Юго-Восточного административного округа города Москвы «Бульвар (проектный) между проездами № 5381 и 5382», площадью 0,0015 га

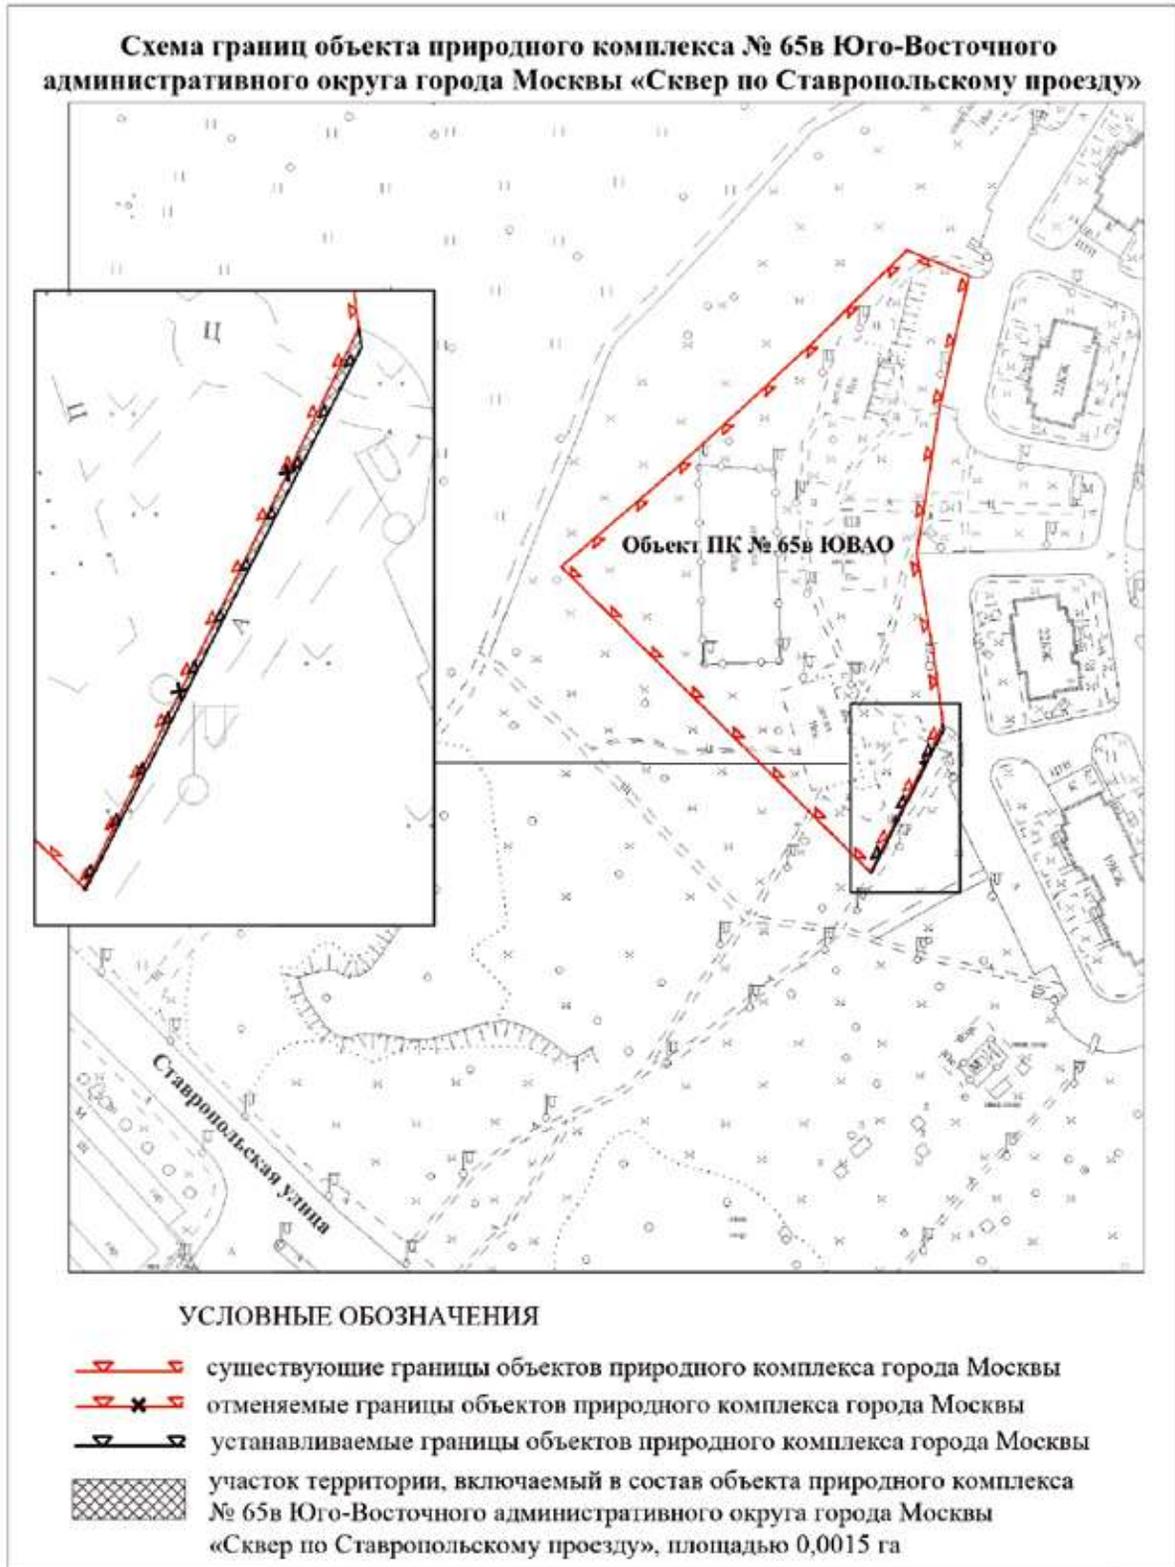

Об объектах природного комплекса Южного административного округа города Москвы

Постановление Правительства Москвы от 31 января 2024 года № 164-ПП

В соответствии с законами города Москвы от 5 мая 1999 г. № 17 «О защите зеленых насаждений», от 25 июня 2008 г. № 28 «Градостроительный кодекс города Москвы» и от 5 мая 2010 г. № 17 «О Генеральном плане города Москвы», в связи с изменением градостроительной ситуации и в целях соблюдения баланса природных и озелененных территорий города Москвы **Правительство Москвы постановляет:**

1. Изменить границы объекта природного комплекса № 114 Южного административного округа города Москвы «Озелененная территория вдоль Кантемировской улицы», исключив из его состава участок территории площадью 2,60 га, согласно приложению 1 к настоящему постановлению.


2. Изменить границы объекта природного комплекса № 127 Южного административного округа города Москвы «Прибрежная зона р. Москвы от Курского направления Московской железной дороги до Братеевского моста», включив в его состав участки территории общей площадью 2,61 га, согласно приложению 2 к настоящему постановлению.

3. Внести изменения в постановление Правительства Москвы от 19 января 1999 г. № 38 «О проектных предложениях по установлению границ Природного комплекса с их описанием и закреплением актами красных линий» (в редакции постановлений Правительства Москвы от 11 мая 2022 г. № 871-ПП, от 12 сентября 2023 г. № 1755-ПП), изложив пункты 114 и 127 раздела «Южный АО» приложения 1 к постановлению в редакции согласно приложению 3 к настоящему постановлению.

4. Контроль за выполнением настоящего постановления возложить на заместителя Мэра Москвы в Правительстве Москвы по вопросам градостроительной политики и строительства Бочкарева А.Ю.

Мэр Москвы **С.С.Собянин**

**Схема границ объекта природного комплекса № 114
Южного административного округа города Москвы
«Озелененная территория вдоль Кантемировской улицы»**


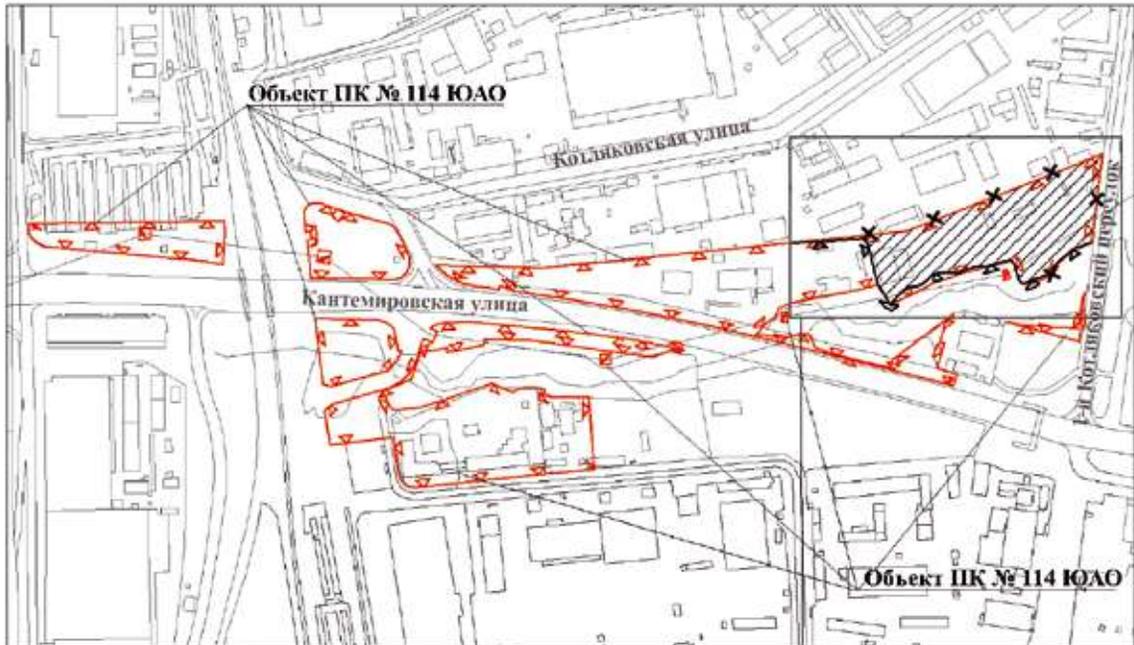


УСЛОВНЫЕ ОБОЗНАЧЕНИЯ

-  существующие границы объектов природного комплекса города Москвы
-  отменяемые границы объектов природного комплекса города Москвы
-  устанавливаемые границы объектов природного комплекса города Москвы
-  участок территории, исключаемый из состава объекта природного комплекса № 114 Южного административного округа города Москвы «Озелененная территория вдоль Кантемировской улицы», площадью 2,60 га

Приложение 2
к постановлению Правительства Москвы
от 31 января 2024 г. № 164-ПП

Схема границ объекта природного комплекса № 127 Южного административного округа города Москвы «Прибрежная зона р. Москвы от Курского направления Московской железной дороги до Братеевского моста»

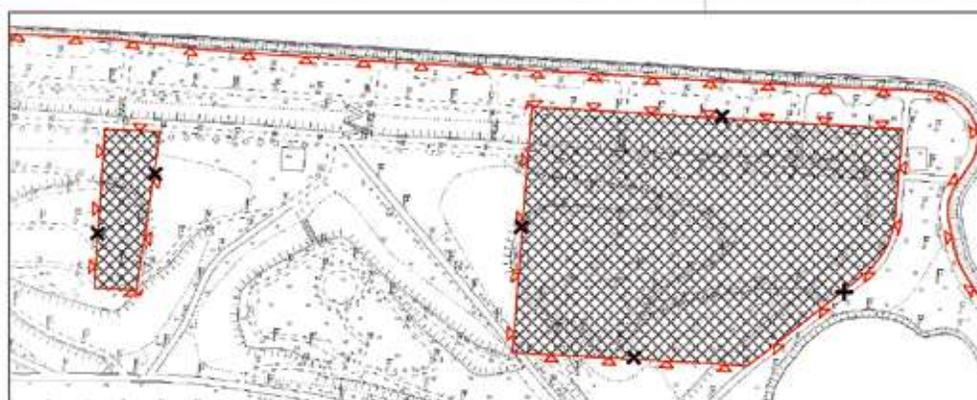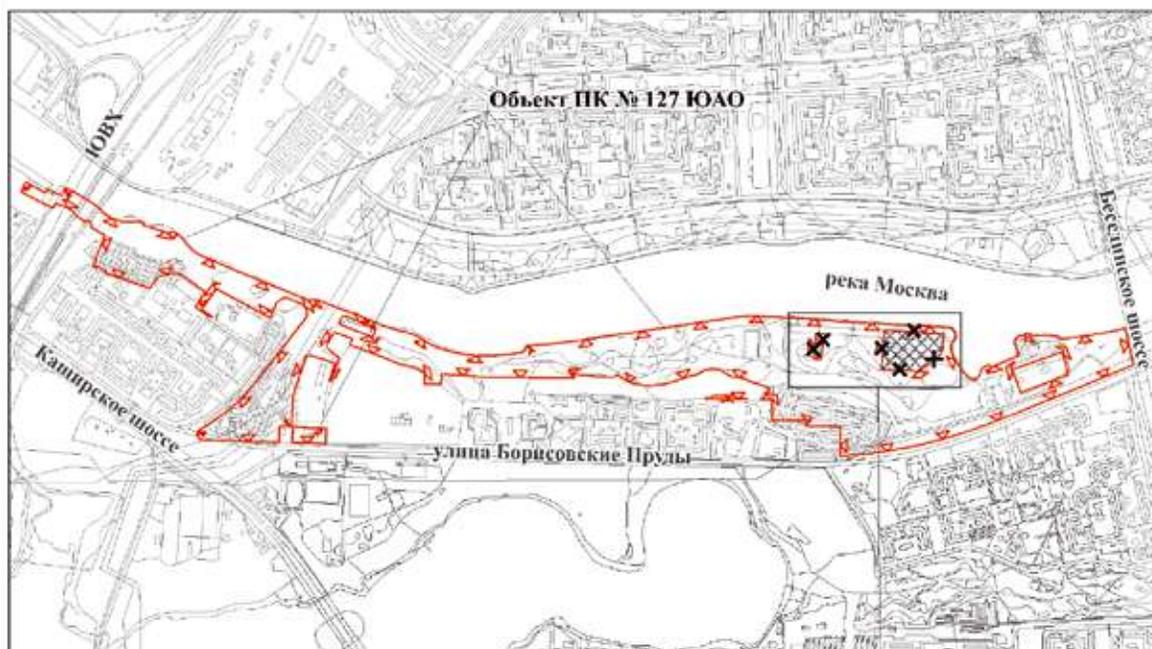

УСЛОВНЫЕ ОБОЗНАЧЕНИЯ

-  существующие границы объектов природного комплекса города Москвы
-  отменяемые границы объектов природного комплекса города Москвы
-  участки территории, включаемые в состав объекта природного комплекса № 127 Южного административного округа города Москвы «Прибрежная зона р. Москвы от Курского направления Московской железной дороги до Братеевского моста», общей площадью 2,61 га

Приложение 3

к постановлению Правительства Москвы
от 31 января 2024 г. № 164-ПП

Внесение изменений в приложение 1 к постановлению Правительства Москвы
от 19 января 1999 г. № 38

ПЕРЕЧЕНЬ ТЕРРИТОРИЙ ПРИРОДНОГО КОМПЛЕКСА Г. МОСКВЫ (кроме особо охраняемых природных территорий и объектов Природного комплекса Центрального административного округа)

№ объекта	Наименование объекта Природного комплекса	Режим регулирования градостроительной деятельности	Площадь**, га
1	2	3	4
Южный АО			
114	Озелененная территория вдоль Кантемировской улицы	Озелененная территория общего пользования	10,04
127	Прибрежная зона р. Москвы от Курского направления Московской железной дороги до Братеевского моста	Озелененная территория общего пользования	71,57

О внесении изменения в постановление Правительства Москвы от 28 марта 2017 г. № 120-ПП

Постановление Правительства Москвы от 31 января 2024 года № 165-ПП

В соответствии с Градостроительным кодексом Российской Федерации, Законом города Москвы от 25 июня 2008 г. № 28 «Градостроительный кодекс города Москвы», постановлениями Правительства Москвы от 7 апреля 2009 г. № 270-ПП «О создании Городской комиссии по вопросам градостроительства, землепользования и застройки при Правительстве Москвы и об утверждении положений о Городской и окружной комиссиях по вопросам градостроительства, землепользования и застройки при Правительстве Москвы», от 22 марта 2022 г. № 438-ПП «О реализации положений пункта 2 статьи 7 Федерального закона от 14 марта 2022 г. № 58-ФЗ «О внесении изменений в отдельные законодательные акты Российской Федерации» **Правительство Москвы постановляет:**

1. Внести изменение в постановление Правительства Москвы от 28 марта 2017 г. № 120-ПП «Об утверждении правил землепользования и застройки города Москвы», изменив изображение территории на карте градостроительного зонирования «Территории, в границах которых предусматривается осуществление деятельности по комплексному развитию территории» раздела 1 книги 14 территориальной части правил землепользования и застройки приложения к постановлению согласно приложению к настоящему постановлению.


2. Контроль за выполнением настоящего постановления возложить на заместителя Мэра Москвы в Правительстве Москвы по вопросам градостроительной политики и строительства Бочкарева А.Ю.

Мэр Москвы **С.С.Собянин**

Приложение
к постановлению Правительства Москвы
от 31 января 2024 г. № 165-ПП

**Внесение изменения в приложение к постановлению Правительства Москвы
от 28 марта 2017 г. № 120-ПП**

Книга 14
Карта градостроительного зонирования
Территории, в границах которых предусматривается осуществление
деятельности по комплексному развитию территории

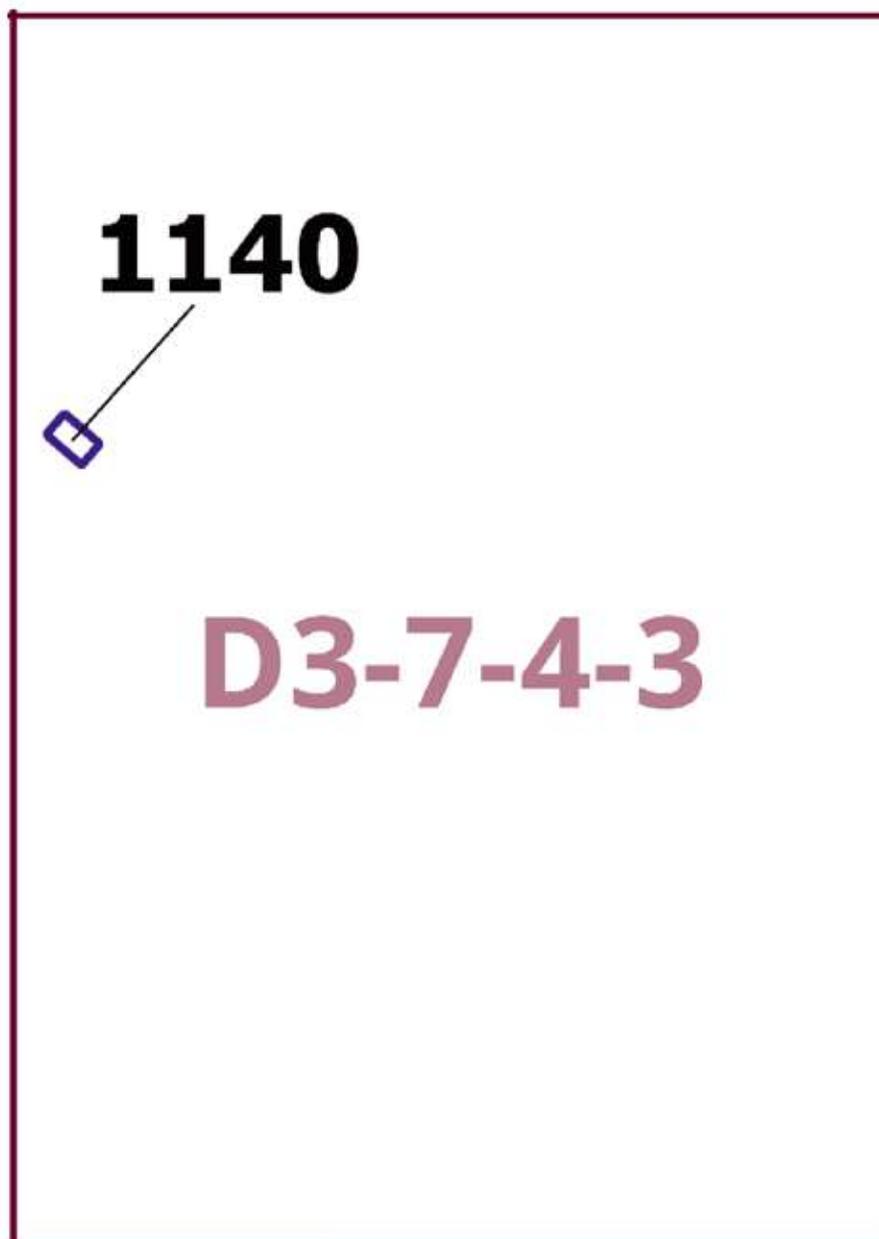

О внесении изменения в постановление Правительства Москвы от 28 марта 2017 г. № 120-ПП

Постановление Правительства Москвы от 31 января 2024 года № 166-ПП

В соответствии с Градостроительным кодексом Российской Федерации, Законом города Москвы от 25 июня 2008 г. № 28 «Градостроительный кодекс города Москвы», постановлениями Правительства Москвы от 7 апреля 2009 г. № 270-ПП «О создании Городской комиссии по вопросам градостроительства, землепользования и застройки при Правительстве Москвы и об утверждении положений о Городской и окружной комиссиях по вопросам градостроительства, землепользования и застройки при Правительстве Москвы», от 22 марта 2022 г. № 438-ПП «О реализации положений пункта 2 статьи 7 Федерального закона от 14 марта 2022 г. № 58-ФЗ «О внесении изменений в отдельные законодательные акты Российской Федерации» **Правительство Москвы постановляет:**

1. Внести изменение в постановление Правительства Москвы от 28 марта 2017 г. № 120-ПП «Об утверждении правил землепользования и застройки города Москвы», изменив изображение территории на карте градостроительного зонирования «Территории, в границах которых предусматривается осуществление деятельности по комплексному развитию территории» раздела 1 книги 14 территориальной части правил землепользования и застройки приложения к постановлению согласно приложению к настоящему постановлению.


2. Контроль за выполнением настоящего постановления возложить на заместителя Мэра Москвы в Правительстве Москвы по вопросам градостроительной политики и строительства Бочкарева А.Ю.

Мэр Москвы **С.С.Собянин**

Приложение
к постановлению Правительства Москвы
от 31 января 2024 г. № 166-ПП

**Внесение изменения в приложение к постановлению Правительства Москвы
от 28 марта 2017 г. № 120-ПП**

Книга 14
Карта градостроительного зонирования
Территории, в границах которых предусматривается осуществление
деятельности по комплексному развитию территории

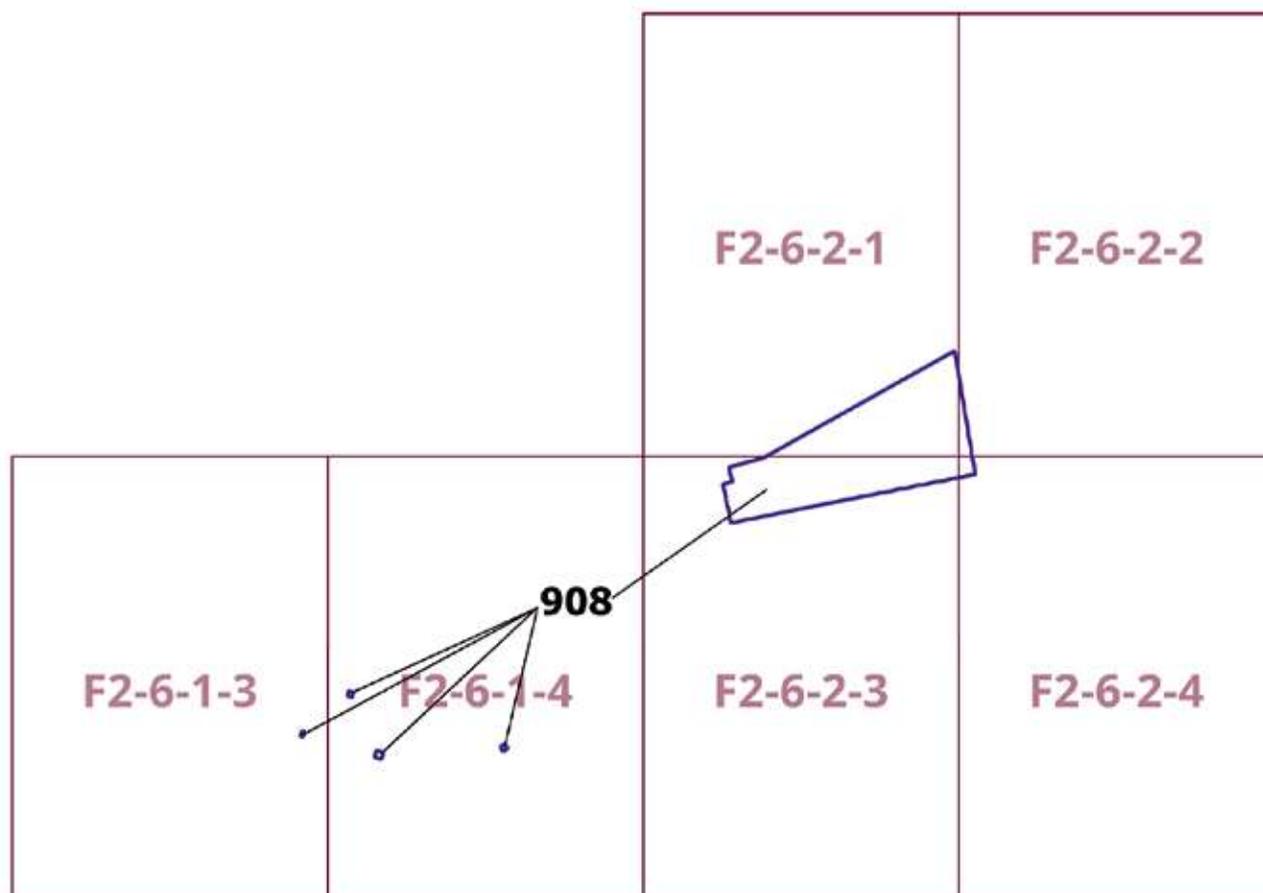

О внесении изменения в постановление Правительства Москвы от 28 марта 2017 г. № 120-ПП

Постановление Правительства Москвы от 31 января 2024 года № 167-ПП

В соответствии с Градостроительным кодексом Российской Федерации, Законом города Москвы от 25 июня 2008 г. № 28 «Градостроительный кодекс города Москвы», постановлениями Правительства Москвы от 7 апреля 2009 г. № 270-ПП «О создании Городской комиссии по вопросам градостроительства, землепользования и застройки при Правительстве Москвы и об утверждении положений о Городской и окружной комиссиях по вопросам градостроительства, землепользования и застройки при Правительстве Москвы», от 22 марта 2022 г. № 438-ПП «О реализации положений пункта 2 статьи 7 Федерального закона от 14 марта 2022 г. № 58-ФЗ «О внесении изменений в отдельные законодательные акты Российской Федерации» **Правительство Москвы постановляет:**


1. Внести изменение в постановление Правительства Москвы от 28 марта 2017 г. № 120-ПП «Об утверждении правил землепользования и застройки города Москвы», изменив изображение территории на карте градостроительного зонирования «Территории, в границах которых предусматривается осуществление деятельности по комплексному развитию территории» раздела 1 книги 14 территориальной части правил землепользования и застройки приложения к постановлению согласно приложению к настоящему постановлению.

2. Контроль за выполнением настоящего постановления возложить на заместителя Мэра Москвы в Правительстве Москвы по вопросам градостроительной политики и строительства Бочкарева А.Ю.

Мэр Москвы **С.С.Собянин**

**Внесение изменения в приложение к постановлению Правительства Москвы
от 28 марта 2017 г. № 120-ПП**

Книга 14
Карта градостроительного зонирования
Территории, в границах которых предусматривается осуществление
деятельности по комплексному развитию территории

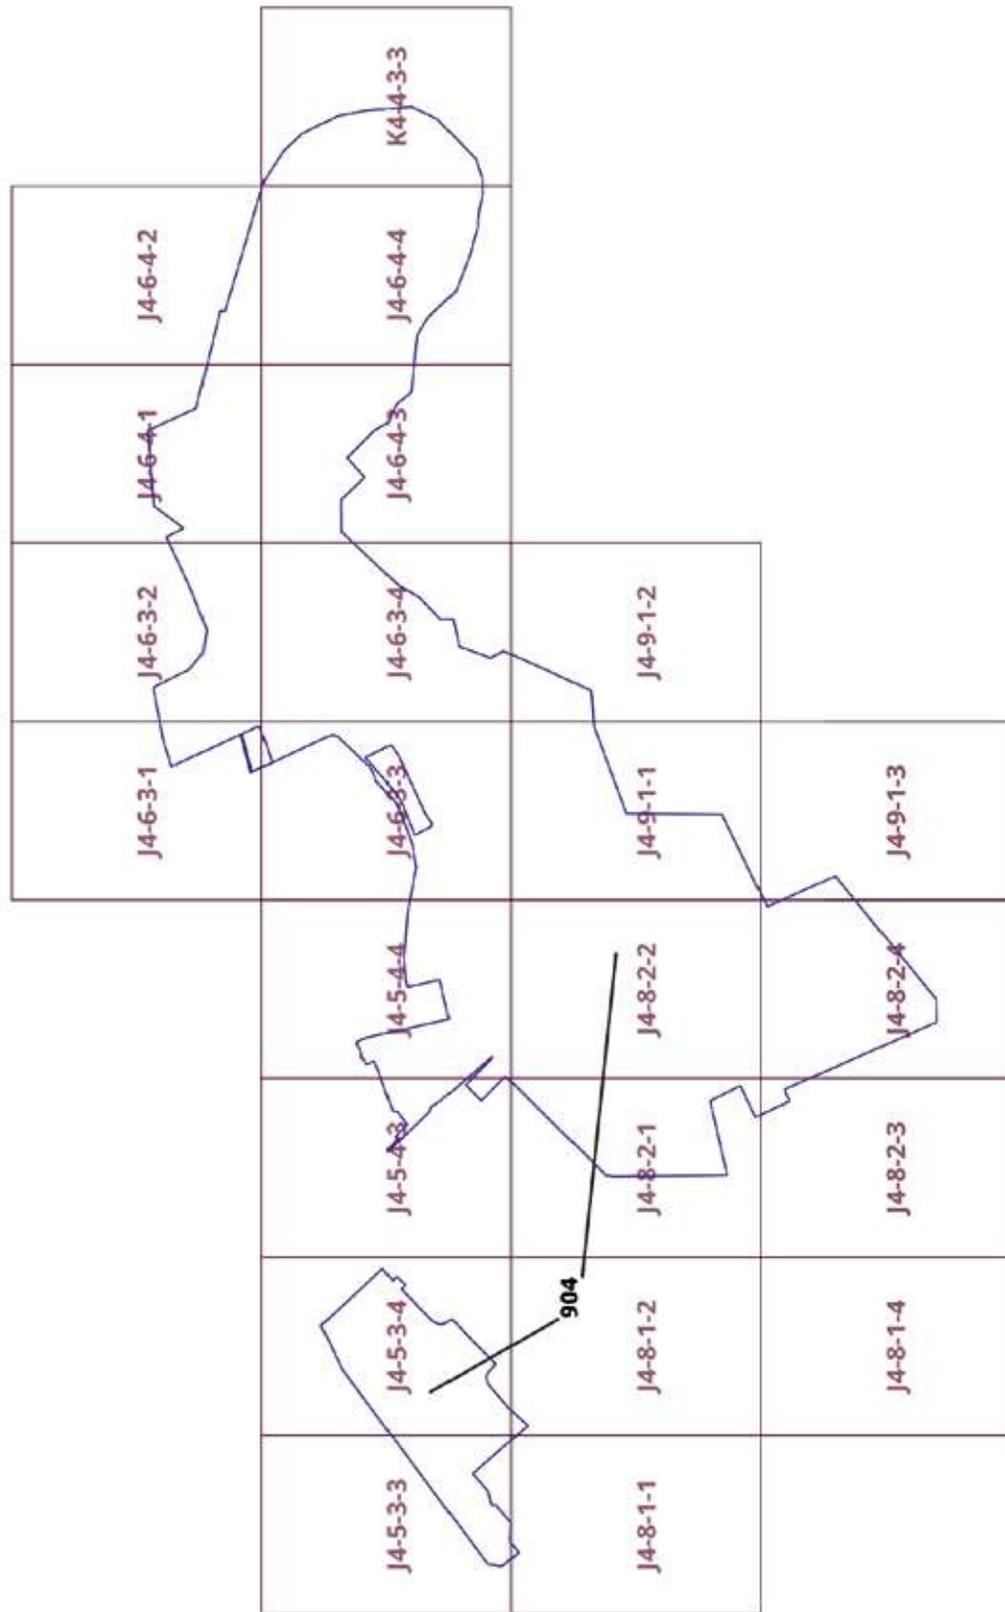

О внесении изменения в постановление Правительства Москвы от 28 марта 2017 г. № 120-ПП

Постановление Правительства Москвы от 31 января 2024 года № 168-ПП

В соответствии с Градостроительным кодексом Российской Федерации, Законом города Москвы от 25 июня 2008 г. № 28 «Градостроительный кодекс города Москвы», постановлениями Правительства Москвы от 7 апреля 2009 г. № 270-ПП «О создании Городской комиссии по вопросам градостроительства, землепользования и застройки при Правительстве Москвы и об утверждении положений о Городской и окружной комиссиях по вопросам градостроительства, землепользования и застройки при Правительстве Москвы», от 22 марта 2022 г. № 438-ПП «О реализации положений пункта 2 статьи 7 Федерального закона от 14 марта 2022 г. № 58-ФЗ «О внесении изменений в отдельные законодательные акты Российской Федерации» **Правительство Москвы постановляет:**

1. Внести изменение в постановление Правительства Москвы от 28 марта 2017 г. № 120-ПП «Об утверждении правил землепользования и застройки города Москвы», изменив изображение территории на карте градостроительного зонирования «Территории, в границах которых предусматривается осуществление деятельности по комплексному развитию территории» раздела 1 книги 14 территориальной части правил землепользования и застройки приложения к постановлению согласно приложению к настоящему постановлению.


2. Контроль за выполнением настоящего постановления возложить на заместителя Мэра Москвы в Правительстве Москвы по вопросам градостроительной политики и строительства Бочкарева А.Ю.

Мэр Москвы **С.С.Собянин**

Приложение
к постановлению Правительства Москвы
от 31 января 2024 г. № 168-ПП

**Внесение изменения в приложение к постановлению Правительства Москвы
от 28 марта 2017 г. № 120-ПП**

Книга 14
Карта градостроительного зонирования
Территории, в границах которых предусматривается осуществление
деятельности по комплексному развитию территории

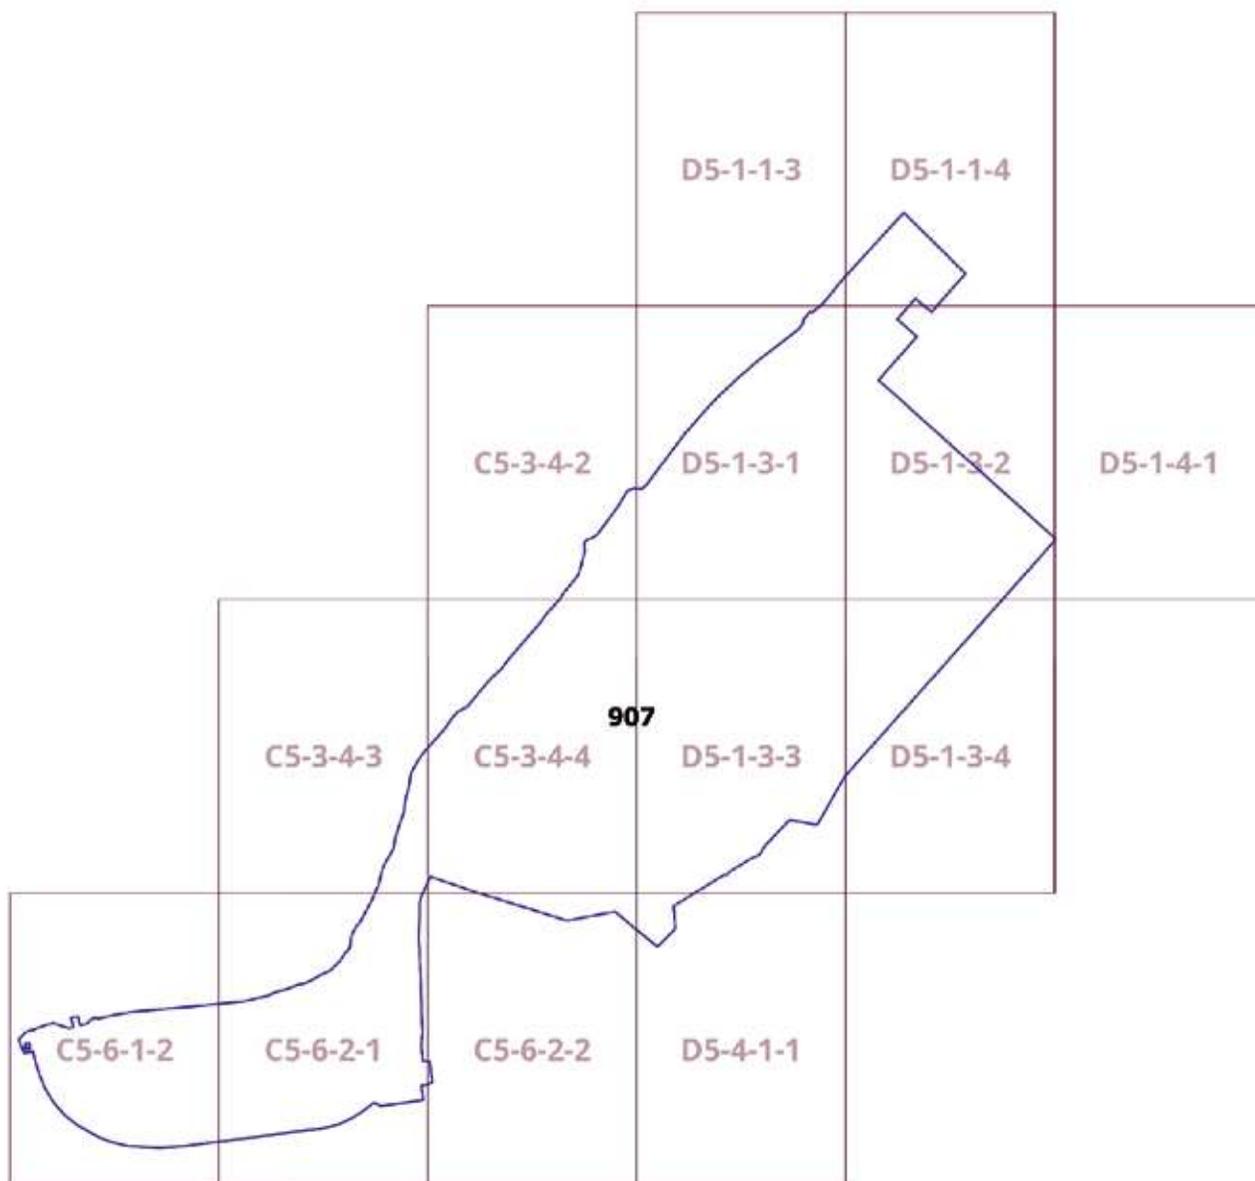

О внесении изменения в постановление Правительства Москвы от 28 марта 2017 г. № 120-ПП

Постановление Правительства Москвы от 31 января 2024 года № 169-ПП

В соответствии с Градостроительным кодексом Российской Федерации, Законом города Москвы от 25 июня 2008 г. № 28 «Градостроительный кодекс города Москвы», постановлениями Правительства Москвы от 7 апреля 2009 г. № 270-ПП «О создании Городской комиссии по вопросам градостроительства, землепользования и застройки при Правительстве Москвы и об утверждении положений о Городской и окружной комиссиях по вопросам градостроительства, землепользования и застройки при Правительстве Москвы», от 22 марта 2022 г. № 438-ПП «О реализации положений пункта 2 статьи 7 Федерального закона от 14 марта 2022 г. № 58-ФЗ «О внесении изменений в отдельные законодательные акты Российской Федерации» **Правительство Москвы постановляет:**

1. Внести изменение в постановление Правительства Москвы от 28 марта 2017 г. № 120-ПП «Об утверждении правил землепользования и застройки города Москвы», изменив изображение территории на карте градостроительного зонирования «Территории, в границах которых предусматривается осуществление деятельности по комплексному развитию территории» раздела 1 книги 14 территориальной части правил землепользования и застройки приложения к постановлению согласно приложению к настоящему постановлению.


2. Контроль за выполнением настоящего постановления возложить на заместителя Мэра Москвы в Правительстве Москвы по вопросам градостроительной политики и строительства Бочкарева А.Ю.

Мэр Москвы **С.С.Собянин**

Приложение
к постановлению Правительства Москвы
от 31 января 2024 г. № 169-ПП

**Внесение изменения в приложение к постановлению Правительства Москвы
от 28 марта 2017 г. № 120-ПП**

Книга 14
Карта градостроительного зонирования
Территории, в границах которых предусматривается осуществление
деятельности по комплексному развитию территории

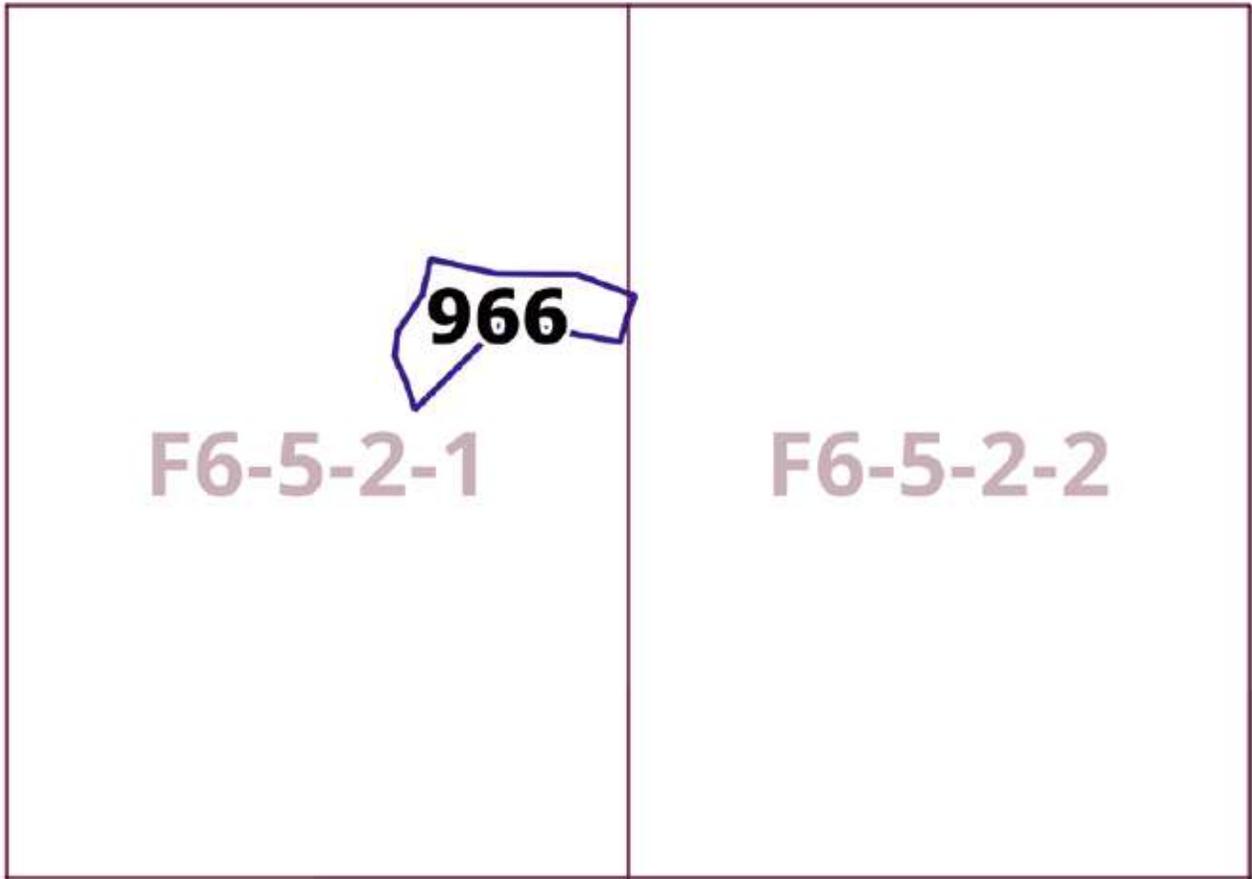

О внесении изменения в постановление Правительства Москвы от 28 марта 2017 г. № 120-ПП

Постановление Правительства Москвы от 31 января 2024 года № 170-ПП

В соответствии с Градостроительным кодексом Российской Федерации, Законом города Москвы от 25 июня 2008 г. № 28 «Градостроительный кодекс города Москвы», постановлениями Правительства Москвы от 7 апреля 2009 г. № 270-ПП «О создании Городской комиссии по вопросам градостроительства, землепользования и застройки при Правительстве Москвы и об утверждении положений о Городской и окружной комиссиях по вопросам градостроительства, землепользования и застройки при Правительстве Москвы», от 22 марта 2022 г. № 438-ПП «О реализации положений пункта 2 статьи 7 Федерального закона от 14 марта 2022 г. № 58-ФЗ «О внесении изменений в отдельные законодательные акты Российской Федерации» **Правительство Москвы постановляет:**

1. Внести изменение в постановление Правительства Москвы от 28 марта 2017 г. № 120-ПП «Об утверждении правил землепользования и застройки города Москвы», изменив изображение территории на карте градостроительного зонирования «Территории, в границах которых предусматривается осуществление деятельности по комплексному развитию территории» раздела 1 книги 14 территориальной части правил землепользования и застройки приложения к постановлению согласно приложению к настоящему постановлению.


2. Контроль за выполнением настоящего постановления возложить на заместителя Мэра Москвы в Правительстве Москвы по вопросам градостроительной политики и строительства Бочкарева А.Ю.

Мэр Москвы **С.С.Собянин**

Приложение
к постановлению Правительства Москвы
от 31 января 2024 г. № 170-ПП

**Внесение изменения в приложение к постановлению Правительства Москвы
от 28 марта 2017 г. № 120-ПП**

Книга 14
Карта градостроительного зонирования
Территории, в границах которых предусматривается осуществление
деятельности по комплексному развитию территории

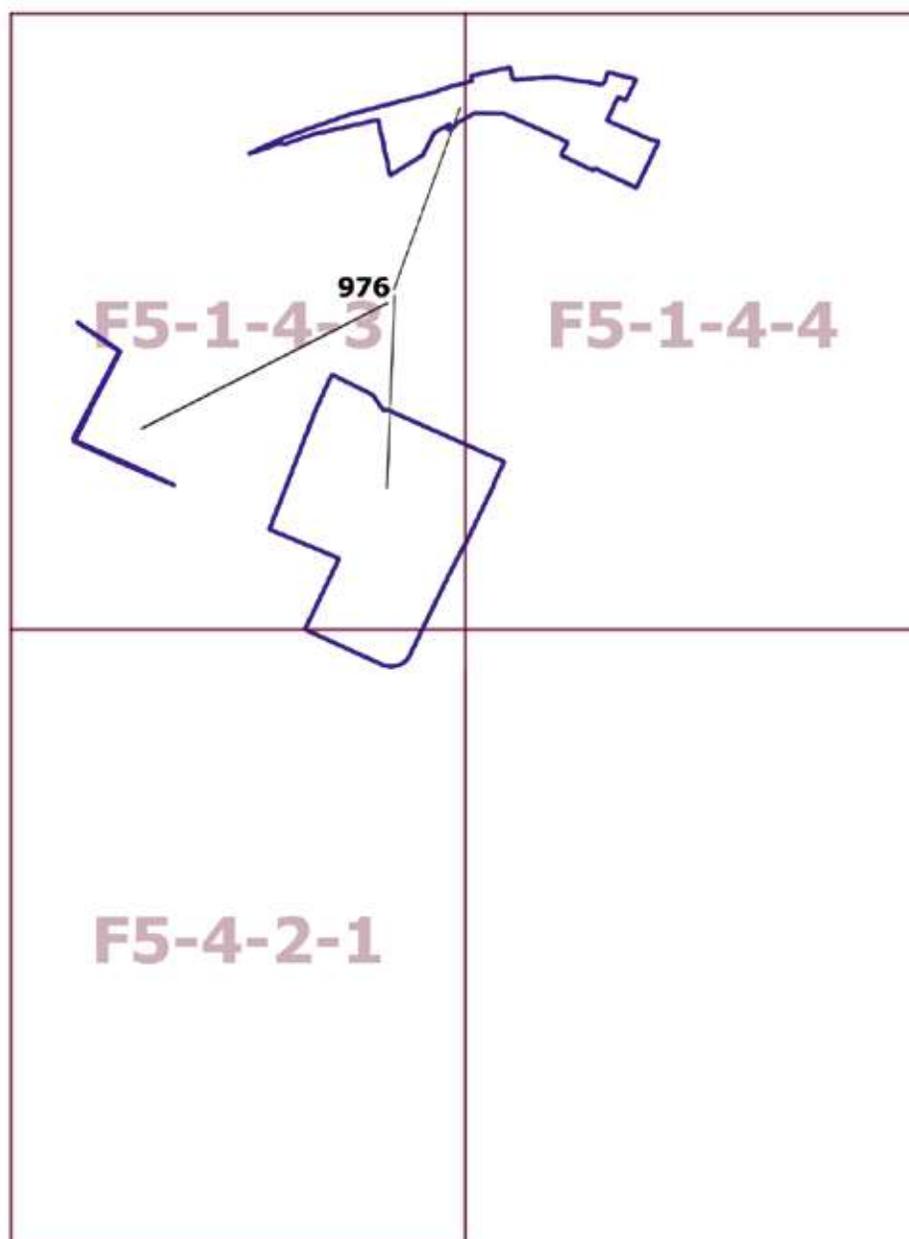

О внесении изменений в постановление Правительства Москвы от 28 марта 2017 г. № 120-ПП

Постановление Правительства Москвы от 31 января 2024 года № 171-ПП

В соответствии с Градостроительным кодексом Российской Федерации, Законом города Москвы от 25 июня 2008 г. № 28 «Градостроительный кодекс города Москвы», постановлениями Правительства Москвы от 7 апреля 2009 г. № 270-ПП «О создании Городской комиссии по вопросам градостроительства, землепользования и застройки при Правительстве Москвы и об утверждении положений о Городской и окружной комиссиях по вопросам градостроительства, землепользования и застройки при Правительстве Москвы», от 22 марта 2022 г. № 438-ПП «О реализации положений пункта 2 статьи 7 Федерального закона от 14 марта 2022 г. № 58-ФЗ «О внесении изменений в отдельные законодательные акты Российской Федерации» **Правительство Москвы постановляет:**

1. Внести изменения в постановление Правительства Москвы от 28 марта 2017 г. № 120-ПП «Об утверждении правил землепользования и застройки города Москвы»:

1.1. Карту градостроительного зонирования «Границы территориальных зон и виды разрешенного использования земельных участков и объектов капитального строительства. Центральный административный округ города Москвы» раздела 1 книги 2 территориальной части правил землепользования и застройки приложения к постановлению дополнить изображением территориальной зоны согласно приложению 1 к настоящему постановлению.

1.2. Карту градостроительного зонирования «Границы территориальных зон, подзон территориальных зон и предельные параметры разрешенного строительства, реконструкции объектов капитального строительства. Центральный административный округ города Москвы» раздела 1 книги 2 территориальной части правил землепользования и застройки приложения к постановлению дополнить изображением территориальной зоны согласно приложению 2 к настоящему постановлению.


2. Контроль за выполнением настоящего постановления возложить на заместителя Мэра Москвы в Правительстве Москвы по вопросам градостроительной политики и строительства Бочкарева А.Ю.

Мэр Москвы **С.С.Собянин**

Приложение 1
к постановлению Правительства Москвы
от 31 января 2024 г. № 171-ПП

**Внесение изменения в приложение к постановлению Правительства Москвы
от 28 марта 2017 г. № 120-ПП**

Книга 2
Карта градостроительного зонирования
Границы территориальных зон и виды разрешенного использования
земельных участков и объектов капитального строительства
Центральный административный округ города Москвы

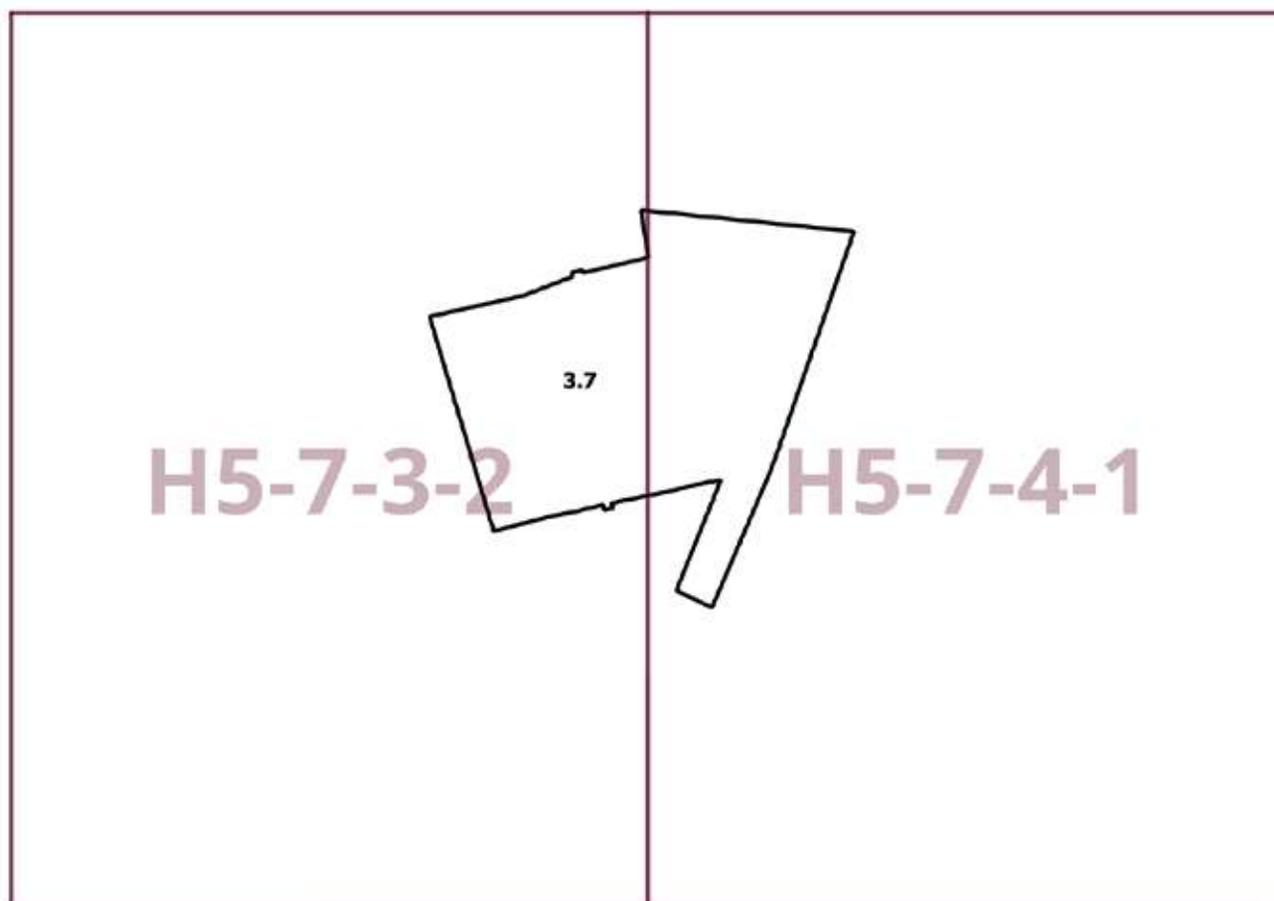

Приложение 2
к постановлению Правительства Москвы
от 31 января 2024 г. № 171-ПП


**Внесение изменения в приложение к постановлению Правительства Москвы
от 28 марта 2017 г. № 120-ПП**

Книга 2

Карта градостроительного зонирования

Границы территориальных зон, подзон территориальных зон и предельные параметры
разрешенного строительства, реконструкции объектов капитального строительства

Центральный административный округ города Москвы

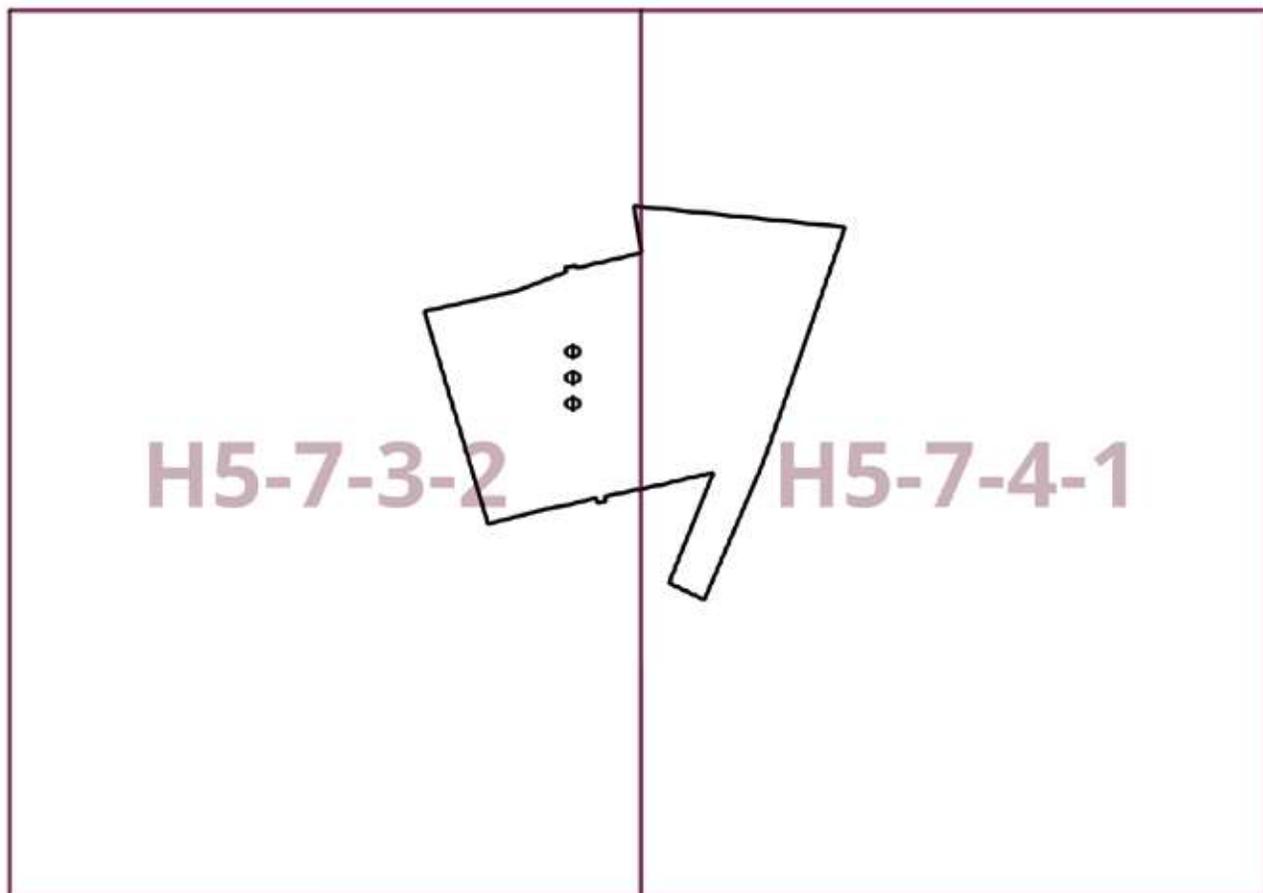

О внесении изменений в постановление Правительства Москвы от 28 марта 2017 г. № 120-ПП

Постановление Правительства Москвы от 31 января 2024 года № 173-ПП

В соответствии с Градостроительным кодексом Российской Федерации, Законом города Москвы от 25 июня 2008 г. № 28 «Градостроительный кодекс города Москвы», постановлениями Правительства Москвы от 7 апреля 2009 г. № 270-ПП «О создании Городской комиссии по вопросам градостроительства, землепользования и застройки при Правительстве Москвы и об утверждении положений о Городской и окружной комиссиях по вопросам градостроительства, землепользования и застройки при Правительстве Москвы», от 22 марта 2022 г. № 438-ПП «О реализации положений пункта 2 статьи 7 Федерального закона от 14 марта 2022 г. № 58-ФЗ «О внесении изменений в отдельные законодательные акты Российской Федерации» **Правительство Москвы постановляет:**

1. Внести изменения в постановление Правительства Москвы от 28 марта 2017 г. № 120-ПП «Об утверждении правил землепользования и застройки города Москвы»:

1.1. Карту градостроительного зонирования «Границы территориальных зон и виды разрешенного использования земельных участков и объектов капитального строительства. Восточный административный округ города Москвы» раздела 1 книги 5 территориальной части правил землепользования и застройки приложения к постановлению дополнить изображением территориальной зоны согласно приложению 1 к настоящему постановлению.

1.2. Карту градостроительного зонирования «Границы территориальных зон, подзон территориальных зон и предельные параметры разрешенного строительства, реконструкции объектов капитального строительства. Восточный административный округ города Москвы» раздела 1 книги 5 территориальной части правил землепользования и застройки приложения к постановлению дополнить изображением территориальной зоны согласно приложению 2 к настоящему постановлению.

2. Контроль за выполнением настоящего постановления возложить на заместителя Мэра Москвы в Правительстве Москвы по вопросам градостроительной политики и строительства Бочкарева А.Ю.

Мэр Москвы **С.С.Собянин**

Приложение 1
к постановлению Правительства Москвы
от 31 января 2024 г. № 173-ПП

**Внесение изменения в приложение к постановлению Правительства Москвы
от 28 марта 2017 г. № 120-ПП**

Книга 5
Карта градостроительного зонирования
Границы территориальных зон и виды разрешенного использования
земельных участков и объектов капитального строительства
Восточный административный округ города Москвы




B-3.1,
4.4,
4.6-4-4-2

Приложение 2
к постановлению Правительства Москвы
от 31 января 2024 г. № 173-ПП

**Внесение изменения в приложение к постановлению Правительства Москвы
от 28 марта 2017 г. № 120-ПП**

Книга 5
Карта градостроительного зонирования
Границы территориальных зон, подзон территориальных зон и предельные параметры
разрешенного строительства, реконструкции объектов капитального строительства
Восточный административный округ города Москвы

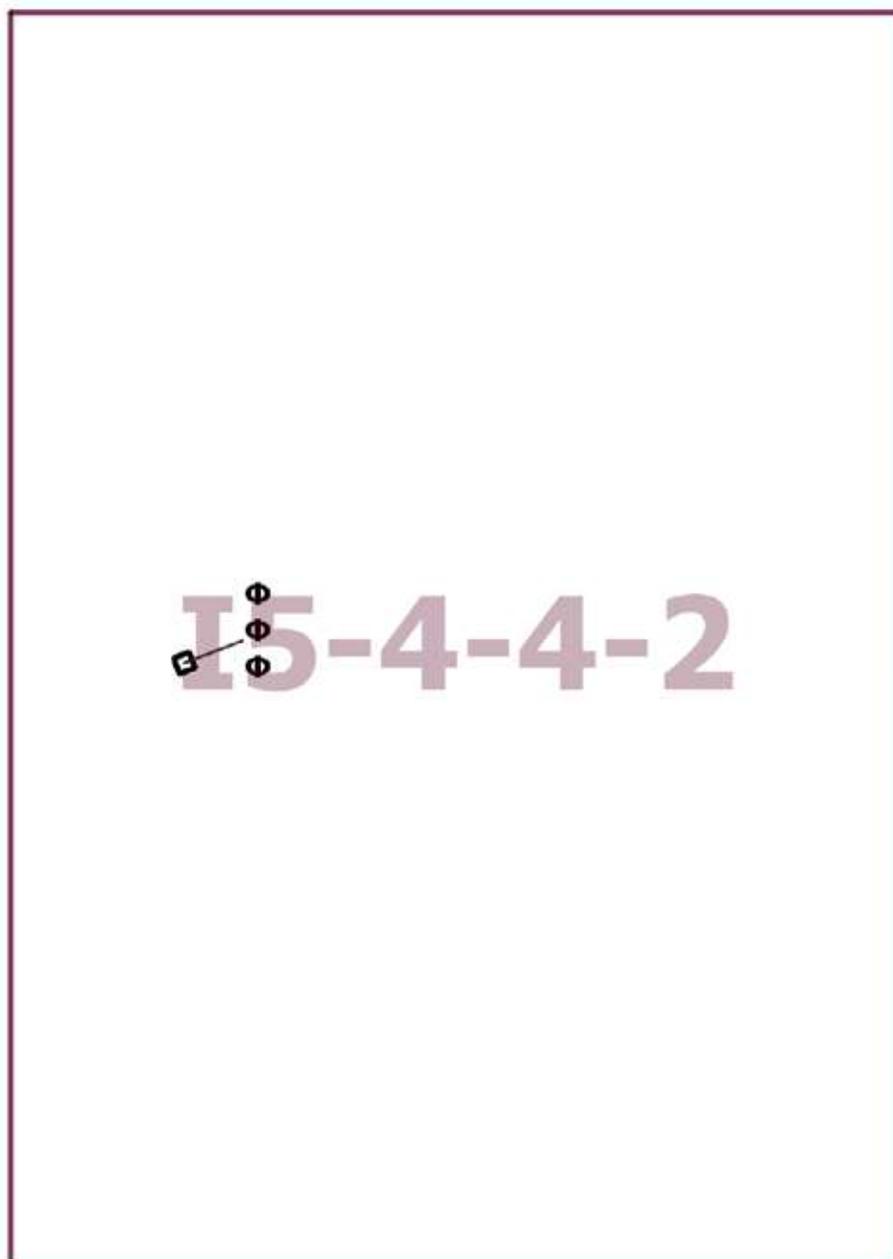

О внесении изменений в постановление Правительства Москвы от 28 марта 2017 г. № 120-ПП

Постановление Правительства Москвы от 31 января 2024 года № 174-ПП

В соответствии с Градостроительным кодексом Российской Федерации, Законом города Москвы от 25 июня 2008 г. № 28 «Градостроительный кодекс города Москвы», постановлениями Правительства Москвы от 7 апреля 2009 г. № 270-ПП «О создании Городской комиссии по вопросам градостроительства, землепользования и застройки при Правительстве Москвы и об утверждении положений о Городской и окружной комиссиях по вопросам градостроительства, землепользования и застройки при Правительстве Москвы», от 22 марта 2022 г. № 438-ПП «О реализации положений пункта 2 статьи 7 Федерального закона от 14 марта 2022 г. № 58-ФЗ «О внесении изменений в отдельные законодательные акты Российской Федерации» **Правительство Москвы постановляет:**

1. Внести изменения в постановление Правительства Москвы от 28 марта 2017 г. № 120-ПП «Об утверждении правил землепользования и застройки города Москвы»:

1.1. Карту градостроительного зонирования «Границы территориальных зон и виды разрешенного использования земельных участков и объектов капитального строительства. Юго-Восточный административный округ города Москвы» раздела 1 книги 6 территориальной части правил землепользования и застройки приложения к постановлению дополнить изображениями территориальных зон согласно приложению 1 к настоящему постановлению.

1.2. Карту градостроительного зонирования «Границы территориальных зон, подзон территориальных зон и предельные параметры разрешенного строительства, реконструкции объектов капитального строительства. Юго-Восточный административный округ города Москвы» раздела 1 книги 6 территориальной части правил землепользования и застройки приложения к постановлению дополнить изображениями территориальных зон согласно приложению 2 к настоящему постановлению.

1.3. Раздел 2 книги 6 территориальной части правил землепользования и застройки приложения к постановлению дополнить подразделом в редакции согласно приложению 3 к настоящему постановлению.

1.4. Изображение территории на карте градостроительного зонирования «Территории, в границах которых предусматривается осуществление деятельности по комплексному развитию территории» раздела 1 книги 14 территориальной части правил землепользования и застройки приложения к постановлению изменить согласно приложению 4 к настоящему постановлению.


2. Контроль за выполнением настоящего постановления возложить на заместителя Мэра Москвы в Правительстве Москвы по вопросам градостроительной политики и строительства Бочкарева А.Ю.

Мэр Москвы **С.С.Собянин**

Приложение 1
к постановлению Правительства Москвы
от 31 января 2024 г. № 174-ПП

**Внесение изменений в приложение к постановлению Правительства Москвы
от 28 марта 2017 г. № 120-ПП**


Книга 6
Карта градостроительного зонирования
Границы территориальных зон и виды разрешенного использования
земельных участков и объектов капитального строительства
Юго-Восточный административный округ города Москвы

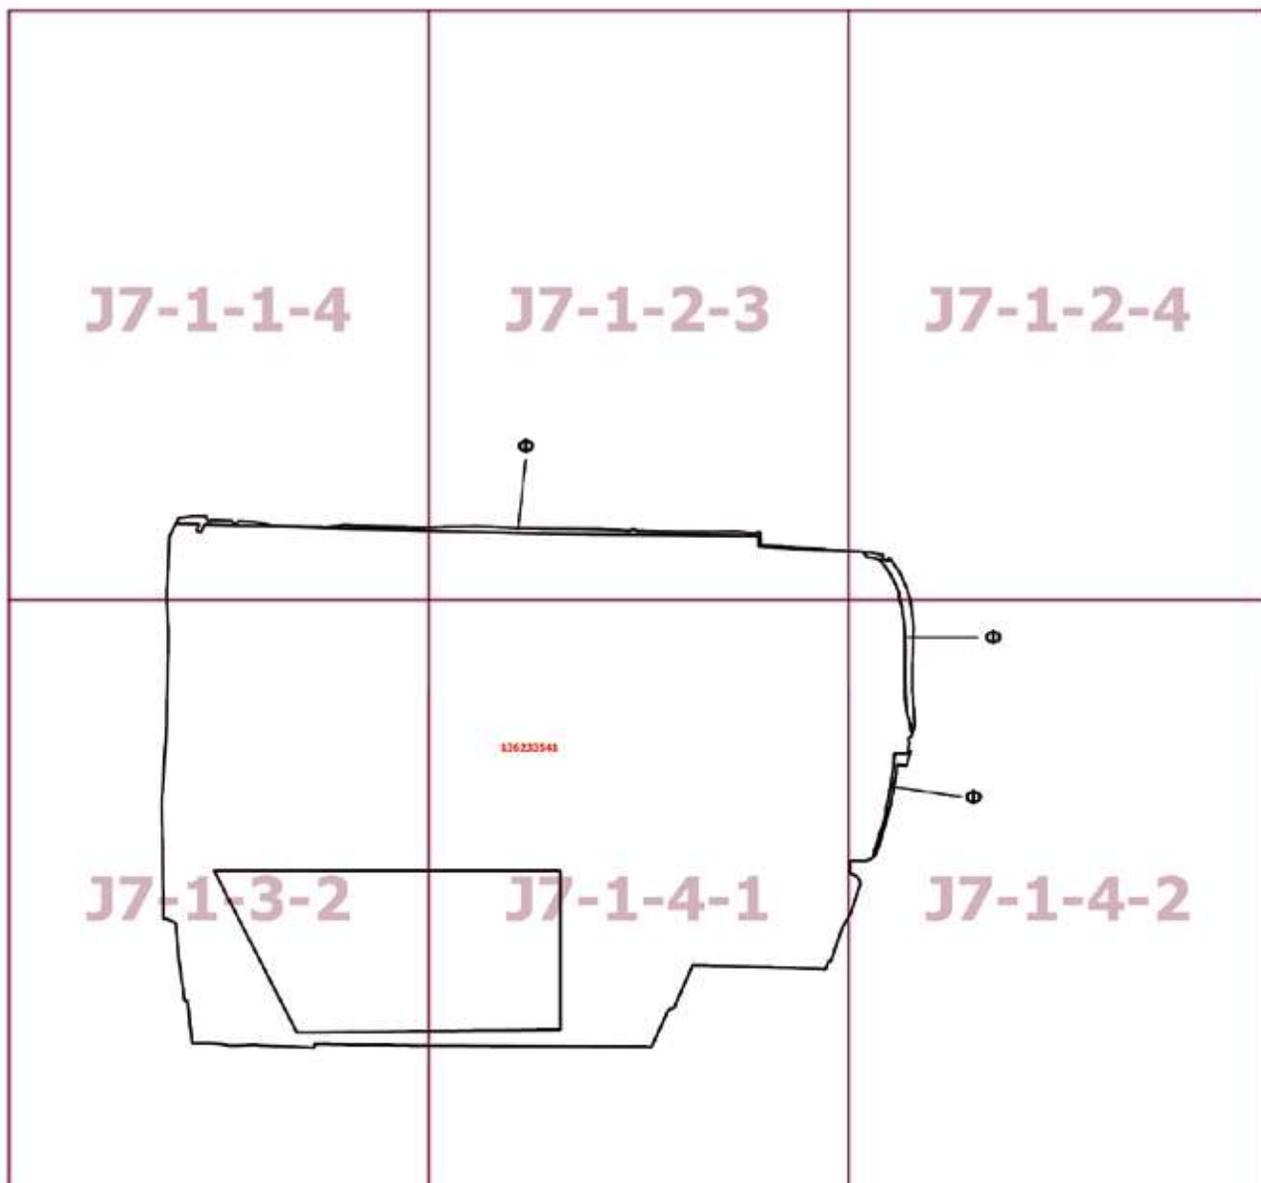

Приложение 2
к постановлению Правительства Москвы
от 31 января 2024 г. № 174-ПП

**Внесение изменений в приложение к постановлению Правительства Москвы
от 28 марта 2017 г. № 120-ПП**

Книга 6
Карта градостроительного зонирования
Границы территориальных зон, подзон территориальных зон и предельные параметры
разрешенного строительства, реконструкции объектов капитального строительства
Юго-Восточный административный округ города Москвы

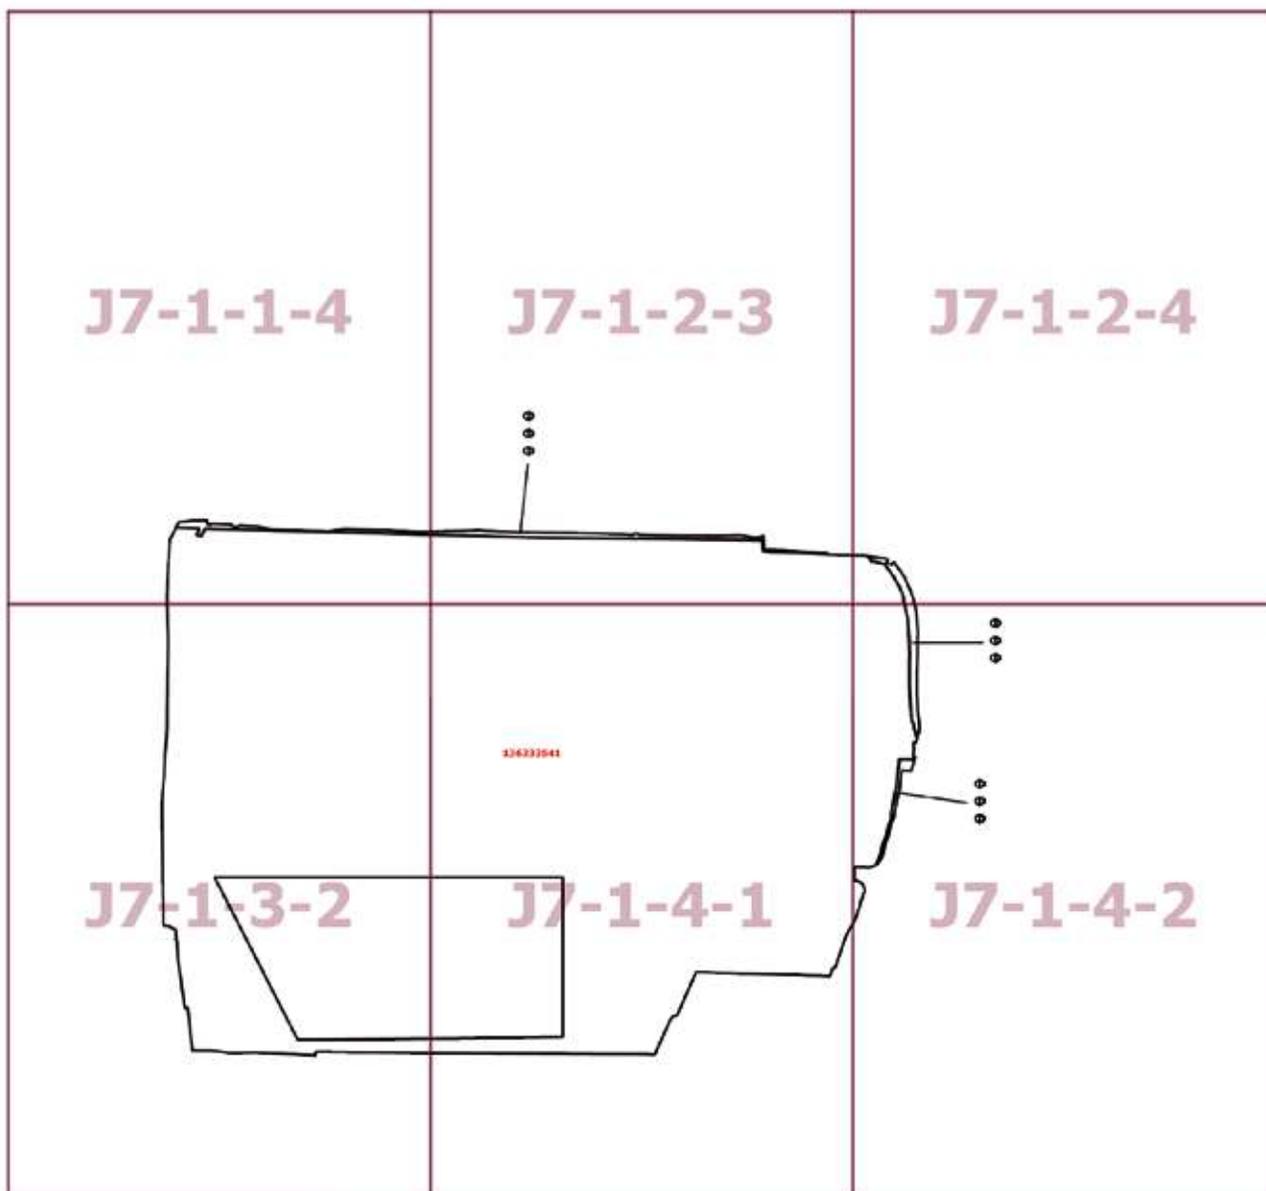

Приложение 3

к постановлению Правительства Москвы
от 31 января 2024 г. № 174-ПП

**Внесение изменения в приложение к постановлению Правительства Москвы
от 28 марта 2017 г. № 120-ПП**

Книга 6

Юго-Восточный административный округ города Москвы


Пункт 594

Территориальная зона	136233541
Основные виды разрешенного использования	4.1. Деловое управление. 4.2. Объекты торговли (торговые центры, торгово-развлекательные центры (комплексы)) 4.3. Рынки. 4.4. Магазины. 4.5. Банковская и страховая деятельность. 4.6. Общественное питание. 4.8.1. Развлекательные мероприятия. 4.9. Служебные гаражи. 4.10. Выставочно-ярмарочная деятельность
Условно разрешенные виды использования	
Вспомогательные виды	
Максимальный процент застройки (%)	Не установлен
Высота застройки (м)	Не установлена
Плотность застройки (тыс. кв. м/га)	Не установлена
Минимальные и (или) максимальные размеры земельных участков (га)	
Иные показатели	1. Общая площадь торгового комплекса – 395 882,3 кв.м, в том числе: 1.1. Торговый центр «Птичий рынок» – 187 000 кв.м. 1.2. Торговый центр с наземной автостоянкой – 126 387 кв.м, в том числе: – торговый центр – 59 593,5 кв.м, – автостоянка на 1 670 м/м – 59 593,5 кв.м, – технический этаж – 7 200 кв.м. 1.3. Торговый центр – 82 495,3 кв.м (часть от общей площади объекта – 108 563 кв.м). 2. Предельное количество этажей или предельная высота зданий, строений, сооружений: – торговый центр «Птичий рынок» – 30 м; – торговый центр с наземной автостоянкой – 22,5 м; – торговый центр – 22,5 м

Приложение 4
к постановлению Правительства Москвы
от 31 января 2024 г. № 174-ПП

Внесение изменения в приложение к постановлению Правительства Москвы
от 28 марта 2017 г. № 120-ПП

Книга 14
Карта градостроительного зонирования
Территории, в границах которых предусматривается осуществление
деятельности по комплексному развитию территории

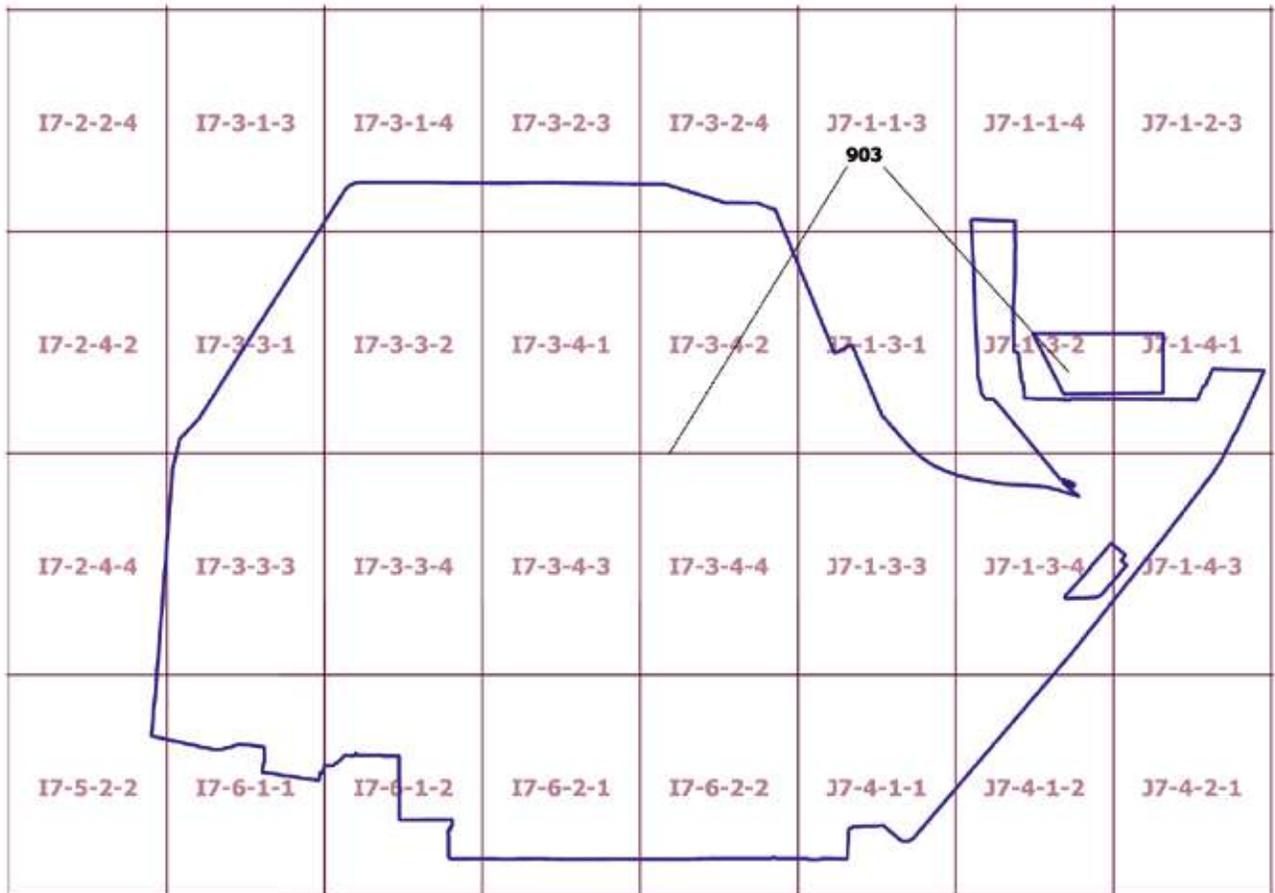

О внесении изменений в постановление Правительства Москвы от 28 марта 2017 г. № 120-ПП

Постановление Правительства Москвы от 31 января 2024 года № 175-ПП

В соответствии с Градостроительным кодексом Российской Федерации, Законом города Москвы от 25 июня 2008 г. № 28 «Градостроительный кодекс города Москвы», постановлениями Правительства Москвы от 7 апреля 2009 г. № 270-ПП «О создании Городской комиссии по вопросам градостроительства, землепользования и застройки при Правительстве Москвы и об утверждении положений о Городской и окружной комиссиях по вопросам градостроительства, землепользования и застройки при Правительстве Москвы», от 22 марта 2022 г. № 438-ПП «О реализации положений пункта 2 статьи 7 Федерального закона от 14 марта 2022 г. № 58-ФЗ «О внесении изменений в отдельные законодательные акты Российской Федерации» **Правительство Москвы постановляет:**

1. Внести изменения в постановление Правительства Москвы от 28 марта 2017 г. № 120-ПП «Об утверждении правил землепользования и застройки города Москвы»:

1.1. Карту градостроительного зонирования «Границы территориальных зон и виды разрешенного использования земельных участков и объектов капитального строительства. Поселение Десеновское города Москвы» раздела 1 книги 12 территориальной части правил землепользования и застройки приложения к постановлению дополнить изображением территориальной зоны согласно приложению 1 к настоящему постановлению.

1.2. Карту градостроительного зонирования «Границы территориальных зон, подзон территориальных зон и предельные параметры разрешенного строительства, реконструкции объектов капитального строительства. Поселение Десеновское города Москвы» раздела 1 книги 12 территориальной части правил землепользования и застройки приложения к постановлению дополнить изображением территориальной зоны согласно приложению 2 к настоящему постановлению.

2. Контроль за выполнением настоящего постановления возложить на заместителя Мэра Москвы в Правительстве Москвы по вопросам градостроительной политики и строительства Бочкарева А.Ю.

Мэр Москвы **С.С.Собянин**

Приложение 1
к постановлению Правительства Москвы
от 31 января 2024 г. № 175-ПП

**Внесение изменения в приложение к постановлению Правительства Москвы
от 28 марта 2017 г. № 120-ПП**

Книга 12
Новомосковский административный округ города Москвы
Карта градостроительного зонирования
Границы территориальных зон и виды разрешенного использования
земельных участков и объектов капитального строительства
поселение Десеновское города Москвы

D9-2-4-3


3.1.1

Приложение 2
к постановлению Правительства Москвы
от 31 января 2024 г. № 175-ПП

**Внесение изменения в приложение к постановлению Правительства Москвы
от 28 марта 2017 г. № 120-ПП**

Книга 12
Новомосковский административный округ города Москвы
Карта градостроительного зонирования
Границы территориальных зон, подзон территориальных зон и предельные параметры
разрешенного строительства, реконструкции объектов капитального строительства
поселение Десеновское города Москвы

D9-2-4-3

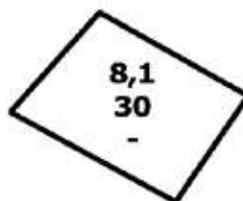

О внесении изменений в постановление Правительства Москвы от 28 марта 2017 г. № 120-ПП

Постановление Правительства Москвы от 31 января 2024 года № 176-ПП

В соответствии с Градостроительным кодексом Российской Федерации, Законом города Москвы от 25 июня 2008 г. № 28 «Градостроительный кодекс города Москвы», постановлением Правительства Москвы от 7 апреля 2009 г. № 270-ПП «О создании Городской комиссии по вопросам градостроительства, землепользования и застройки при Правительстве Москвы и об утверждении положений о Городской и окружной комиссиях по вопросам градостроительства, землепользования и застройки при Правительстве Москвы» **Правительство Москвы постановляет:**

1. Внести изменения в постановление Правительства Москвы от 28 марта 2017 г. № 120-ПП «Об утверждении правил землепользования и застройки города Москвы»:

1.1. Изображение территориальной зоны на карте градостроительного зонирования «Границы территориальных зон и виды разрешенного использования земельных участков и объектов капитального строительства. Северный административный округ города Москвы» раздела 1 книги 3 территориальной части правил землепользования и застройки приложения к постановлению изменить согласно приложению 1 к настоящему постановлению.

1.2. Изображение территориальной зоны на карте градостроительного зонирования «Границы территориальных зон, подзон территориальных зон и предельные параметры разрешенного строительства, реконструкции объектов капитального строительства. Северный административный округ города Москвы» раздела 1 книги 3 территориальной части правил землепользования и застройки приложения к постановлению изменить согласно приложению 2 к настоящему постановлению.


2. Контроль за выполнением настоящего постановления возложить на заместителя Мэра Москвы в Правительстве Москвы по вопросам градостроительной политики и строительства Бочкарева А.Ю.

Мэр Москвы **С.С.Собянин**

Приложение 1
к постановлению Правительства Москвы
от 31 января 2024 г. № 176-ПП

**Внесение изменения в приложение к постановлению Правительства Москвы
от 28 марта 2017 г. № 120-ПП**


Книга 3
Карта градостроительного зонирования
Границы территориальных зон и виды разрешенного использования
земельных участков и объектов капитального строительства
Северный административный округ города Москвы

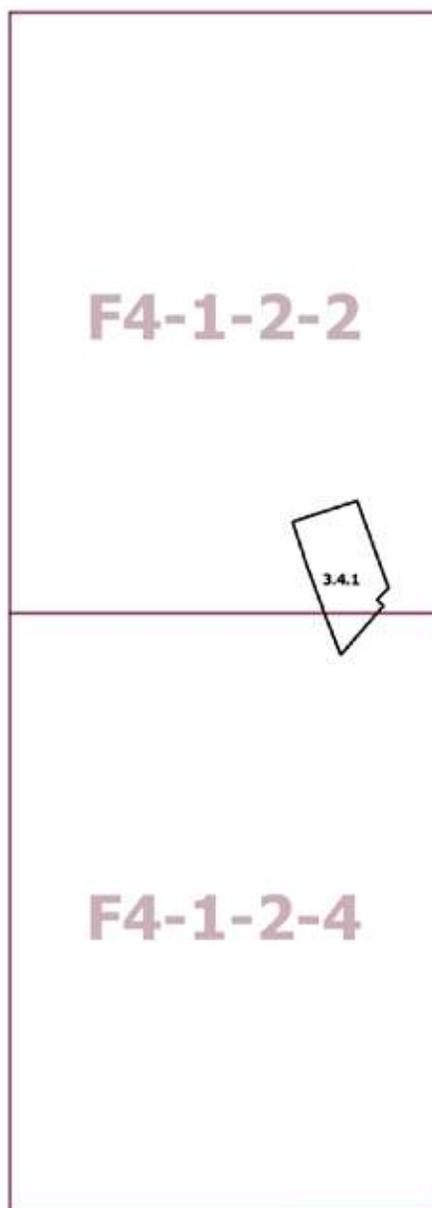

Приложение 2
к постановлению Правительства Москвы
от 31 января 2024 г. № 176-ПП

**Внесение изменения в приложение к постановлению Правительства Москвы
от 28 марта 2017 г. № 120-ПП**

Книга 3
Карта градостроительного зонирования
Границы территориальных зон, подзон территориальных зон и предельные параметры
разрешенного строительства, реконструкции объектов капитального строительства
Северный административный округ города Москвы

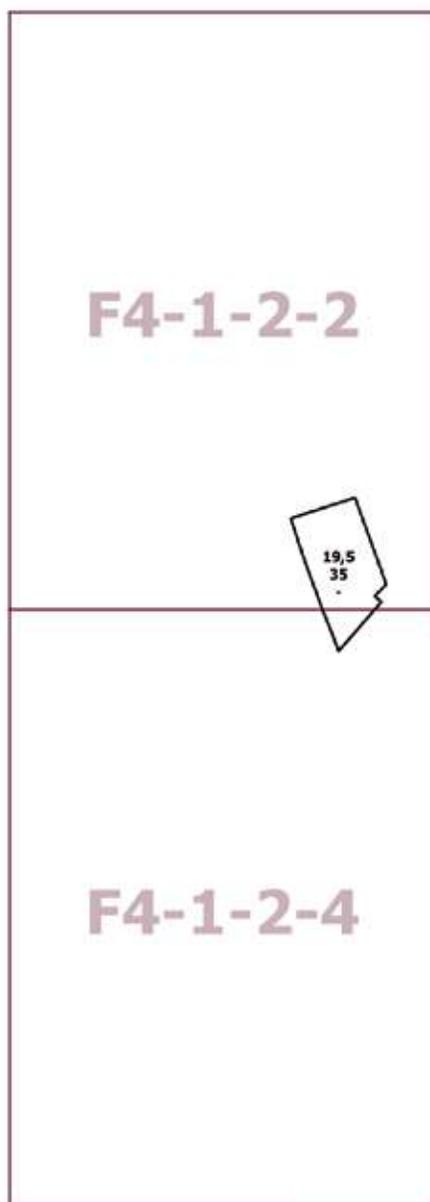

О внесении изменений в постановление Правительства Москвы от 28 марта 2017 г. № 120-ПП

Постановление Правительства Москвы от 31 января 2024 года № 177-ПП

В соответствии с Градостроительным кодексом Российской Федерации, Законом города Москвы от 25 июня 2008 г. № 28 «Градостроительный кодекс города Москвы», постановлениями Правительства Москвы от 7 апреля 2009 г. № 270-ПП «О создании Городской комиссии по вопросам градостроительства, землепользования и застройки при Правительстве Москвы и об утверждении положений о Городской и окружной комиссиях по вопросам градостроительства, землепользования и застройки при Правительстве Москвы», от 22 марта 2022 г. № 438-ПП «О реализации положений пункта 2 статьи 7 Федерального закона от 14 марта 2022 г. № 58-ФЗ «О внесении изменений в отдельные законодательные акты Российской Федерации» **Правительство Москвы постановляет:**

1. Внести изменения в постановление Правительства Москвы от 28 марта 2017 г. № 120-ПП «Об утверждении правил землепользования и застройки города Москвы»:

1.1. Карту градостроительного зонирования «Границы территориальных зон и виды разрешенного использования земельных участков и объектов капитального строительства. Северный административный округ города Москвы» раздела 1 книги 3 территориальной части правил землепользования и застройки приложения к постановлению дополнить изображением территориальной зоны согласно приложению 1 к настоящему постановлению.

1.2. Карту градостроительного зонирования «Границы территориальных зон, подзон территориальных зон и предельные параметры разрешенного строительства, реконструкции объектов капитального строительства. Северный административный округ города Москвы» раздела 1 книги 3 территориальной части правил землепользования и застройки приложения к постановлению дополнить изображением территориальной зоны согласно приложению 2 к настоящему постановлению.


2. Контроль за выполнением настоящего постановления возложить на заместителя Мэра Москвы в Правительстве Москвы по вопросам градостроительной политики и строительства Бочкарева А.Ю.

Мэр Москвы **С.С.Собянин**

Приложение 1
*к постановлению Правительства Москвы
от 31 января 2024 г. № 177-ПП*

**Внесение изменения в приложение к постановлению Правительства Москвы
от 28 марта 2017 г. № 120-ПП**


Книга 3
Карта градостроительного зонирования
Границы территориальных зон и виды разрешенного использования
земельных участков и объектов капитального строительства
Северный административный округ города Москвы

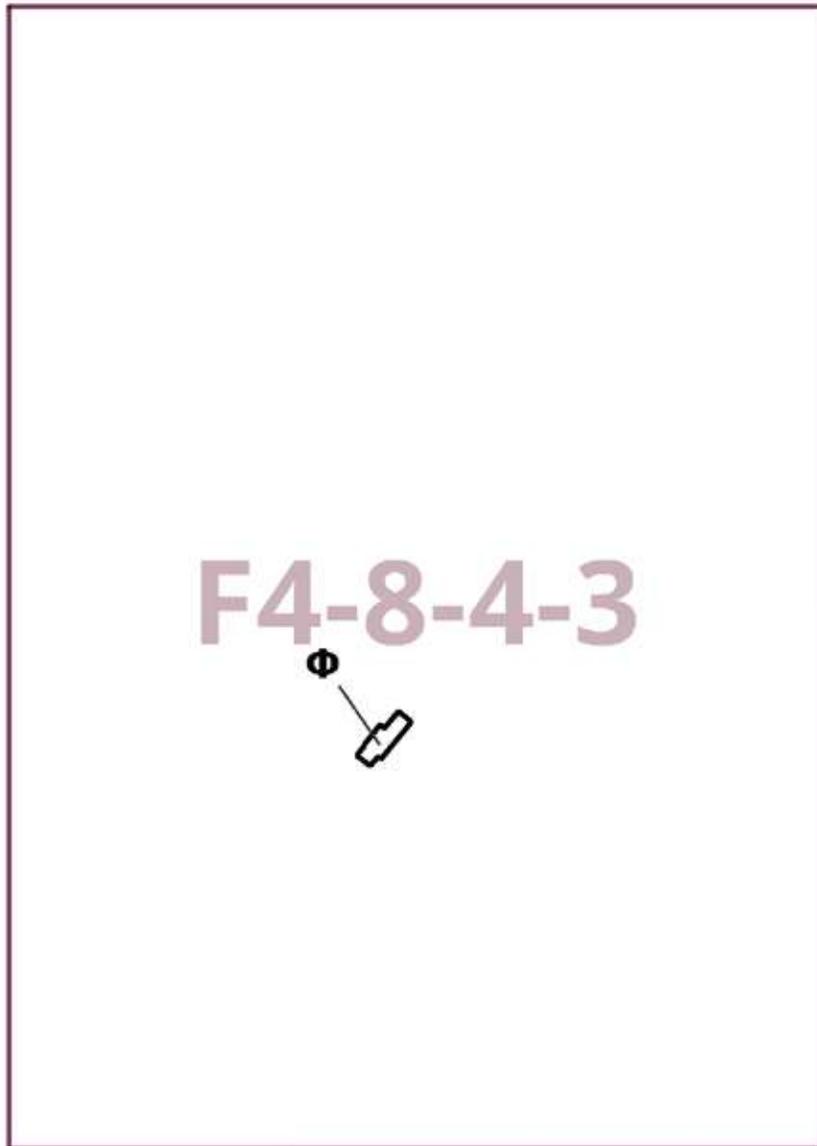

Приложение 2
к постановлению Правительства Москвы
от 31 января 2024 г. № 177-ПП

**Внесение изменения в приложение к постановлению Правительства Москвы
от 28 марта 2017 г. № 120-ПП**

Книга 3
Карта градостроительного зонирования
Границы территориальных зон, подзон территориальных зон и предельные параметры
разрешенного строительства, реконструкции объектов капитального строительства
Северный административный округ города Москвы

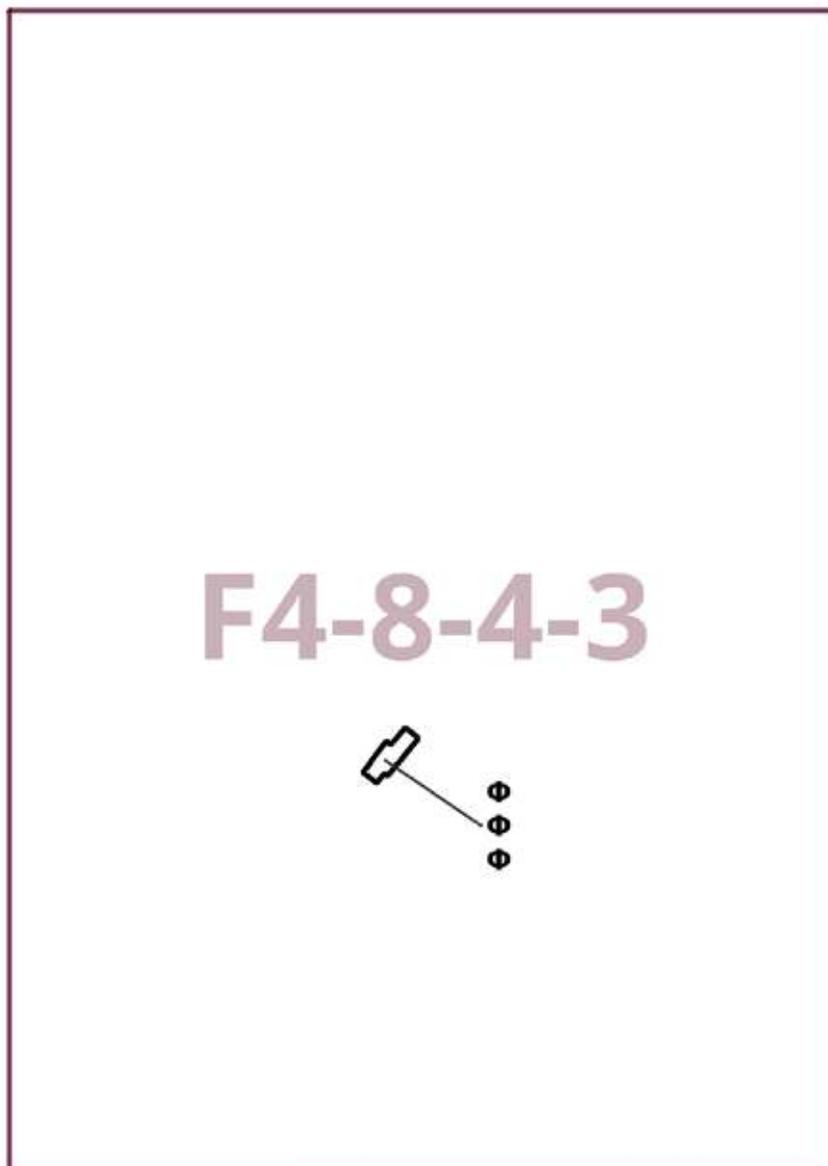

О внесении изменений в постановление Правительства Москвы от 28 марта 2017 г. № 120-ПП

Постановление Правительства Москвы от 31 января 2024 года № 178-ПП

В соответствии с Градостроительным кодексом Российской Федерации, Законом города Москвы от 25 июня 2008 г. № 28 «Градостроительный кодекс города Москвы», постановлениями Правительства Москвы от 7 апреля 2009 г. № 270-ПП «О создании Городской комиссии по вопросам градостроительства, землепользования и застройки при Правительстве Москвы и об утверждении положений о Городской и окружной комиссиях по вопросам градостроительства, землепользования и застройки при Правительстве Москвы», от 22 марта 2022 г. № 438-ПП «О реализации положений пункта 2 статьи 7 Федерального закона от 14 марта 2022 г. № 58-ФЗ «О внесении изменений в отдельные законодательные акты Российской Федерации» **Правительство Москвы постановляет:**

1. Внести изменения в постановление Правительства Москвы от 28 марта 2017 г. № 120-ПП «Об утверждении правил землепользования и застройки города Москвы»:

1.1. Карту градостроительного зонирования «Границы территориальных зон и виды разрешенного использования земельных участков и объектов капитального строительства. Поселение Сосенское города Москвы» раздела 1 книги 12 территориальной части правил землепользования и застройки приложения к постановлению дополнить изображением территориальной зоны согласно приложению 1 к настоящему постановлению.

1.2. Карту градостроительного зонирования «Границы территориальных зон, подзон территориальных зон и предельные параметры разрешенного строительства, реконструкции объектов капитального строительства. Поселение Сосенское города Москвы» раздела 1 книги 12 территориальной части правил землепользования и застройки приложения к постановлению дополнить изображением территориальной зоны согласно приложению 2 к настоящему постановлению.


2. Контроль за выполнением настоящего постановления возложить на заместителя Мэра Москвы в Правительстве Москвы по вопросам градостроительной политики и строительства Бочкарева А.Ю.

Мэр Москвы **С.С.Собянин**

Приложение 1
к постановлению Правительства Москвы
от 31 января 2024 г. № 178-ПП

Внесение изменения в приложение к постановлению Правительства Москвы
от 28 марта 2017 г. № 120-ПП


Книга 12
Новомосковский административный округ города Москвы
Карта градостроительного зонирования
Границы территориальных зон и виды разрешенного использования
земельных участков и объектов капитального строительства
поселение Сосенское города Москвы

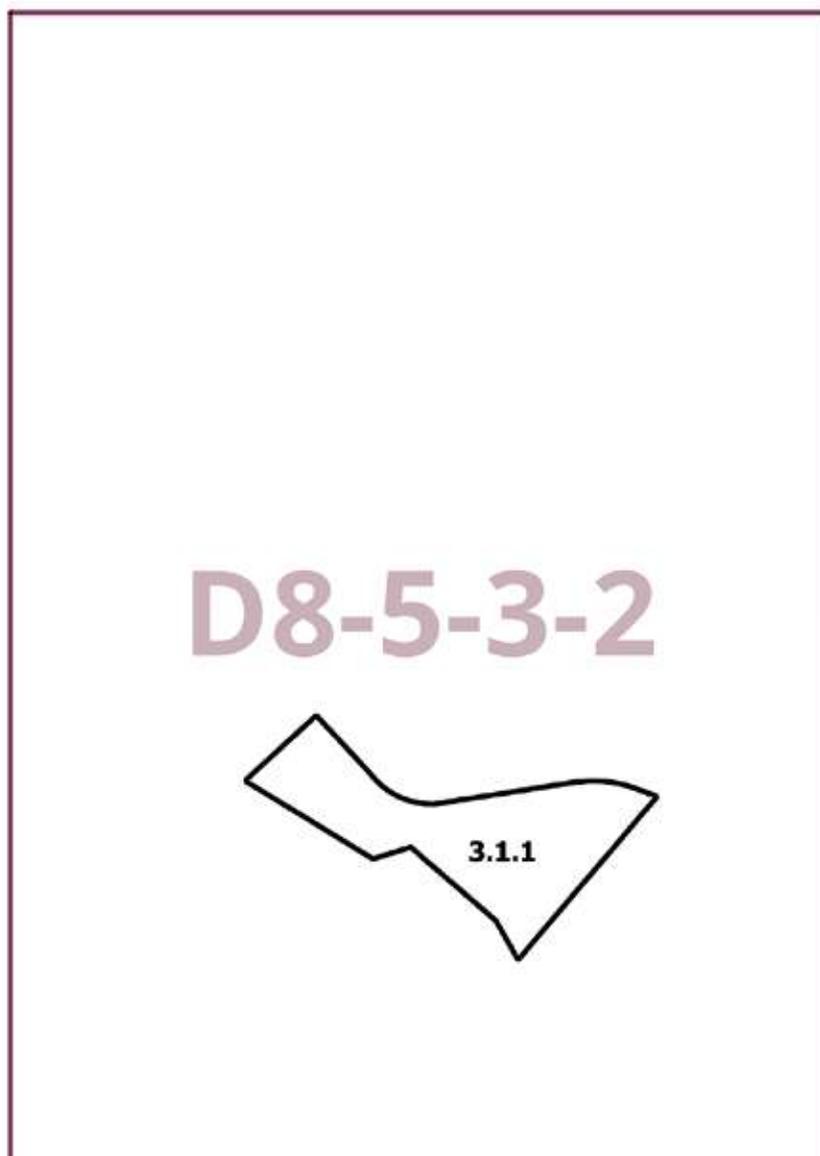

Приложение 2
к постановлению Правительства Москвы
от 31 января 2024 г. № 178-ПП

**Внесение изменения в приложение к постановлению Правительства Москвы
от 28 марта 2017 г. № 120-ПП**

Книга 12
Новомосковский административный округ города Москвы
Карта градостроительного зонирования
Границы территориальных зон, подзон территориальных зон и предельные параметры
разрешенного строительства, реконструкции объектов капитального строительства
поселение Сосенское города Москвы

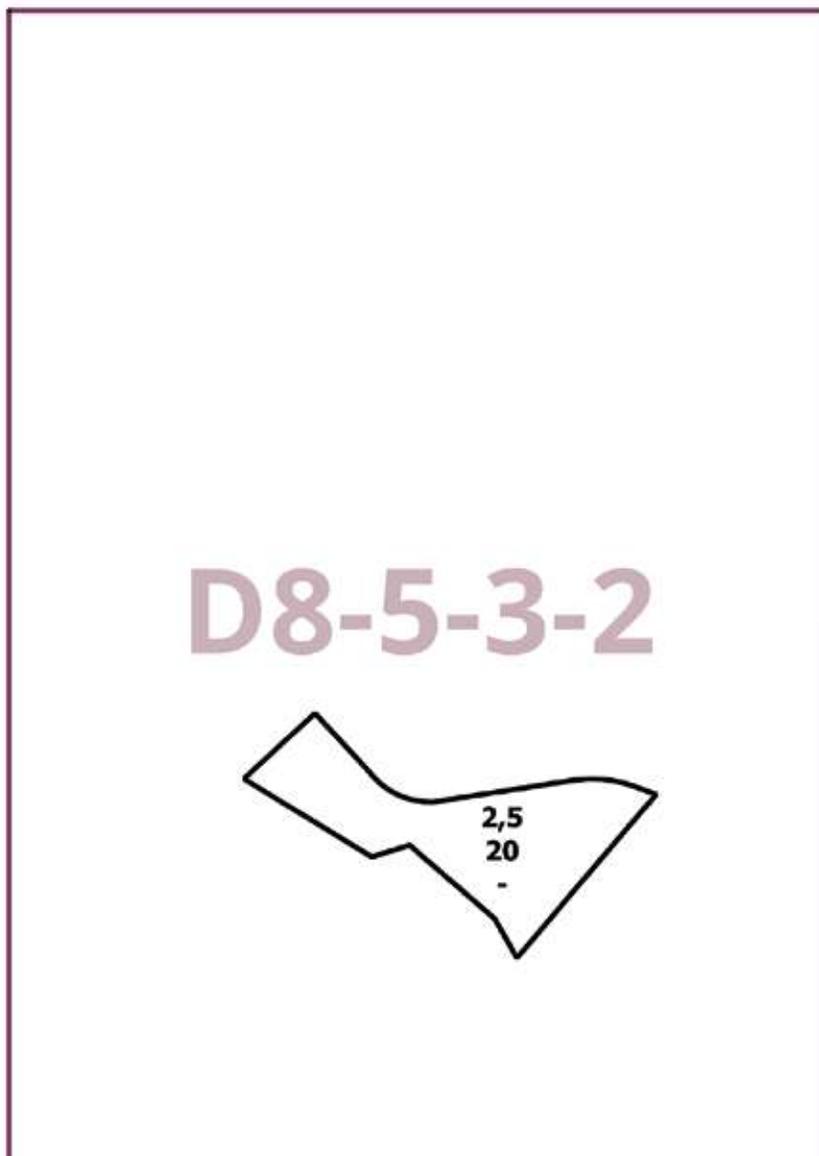

О внесении изменений в постановление Правительства Москвы от 28 марта 2017 г. № 120-ПП

Постановление Правительства Москвы от 31 января 2024 года № 179-ПП

В соответствии с Градостроительным кодексом Российской Федерации, Законом города Москвы от 25 июня 2008 г. № 28 «Градостроительный кодекс города Москвы», постановлением Правительства Москвы от 7 апреля 2009 г. № 270-ПП «О создании Городской комиссии по вопросам градостроительства, землепользования и застройки при Правительстве Москвы и об утверждении положений о Городской и окружной комиссиях по вопросам градостроительства, землепользования и застройки при Правительстве Москвы» **Правительство Москвы постановляет:**

1. Внести изменения в постановление Правительства Москвы от 28 марта 2017 г. № 120-ПП «Об утверждении правил землепользования и застройки города Москвы»:

1.1. Карту градостроительного зонирования «Границы территориальных зон и виды разрешенного использования земельных участков и объектов капитального строительства. Юго-Восточный административный округ города Москвы» раздела 1 книги 6 территориальной части правил землепользования и застройки приложения к постановлению дополнить изображением территориальной зоны согласно приложению 1 к настоящему постановлению.

1.2. Карту градостроительного зонирования «Границы территориальных зон, подзон территориальных зон и предельные параметры разрешенного строительства, реконструкции объектов капитального строительства. Юго-Восточный административный округ города Москвы» раздела 1 книги 6 территориальной части правил землепользования и застройки приложения к постановлению дополнить изображением территориальной зоны согласно приложению 2 к настоящему постановлению.

1.3. Изображение территории на карте градостроительного зонирования «Территории, в границах которых предусматривается осуществление деятельности по комплексному развитию территории» раздела 1 книги 14 территориальной части правил землепользования и застройки приложения к постановлению изменить согласно приложению 3 к настоящему постановлению.


2. Контроль за выполнением настоящего постановления возложить на заместителя Мэра Москвы в Правительстве Москвы по вопросам градостроительной политики и строительства Бочкарева А.Ю.

Мэр Москвы **С.С.Собянин**

Приложение 1
к постановлению Правительства Москвы
от 31 января 2024 г. № 179-ПП

**Внесение изменения в приложение к постановлению Правительства Москвы
от 28 марта 2017 г. № 120-ПП**


Книга 6
Карта градостроительного зонирования
Границы территориальных зон и виды разрешенного использования
земельных участков и объектов капитального строительства
Юго-Восточный административный округ города Москвы

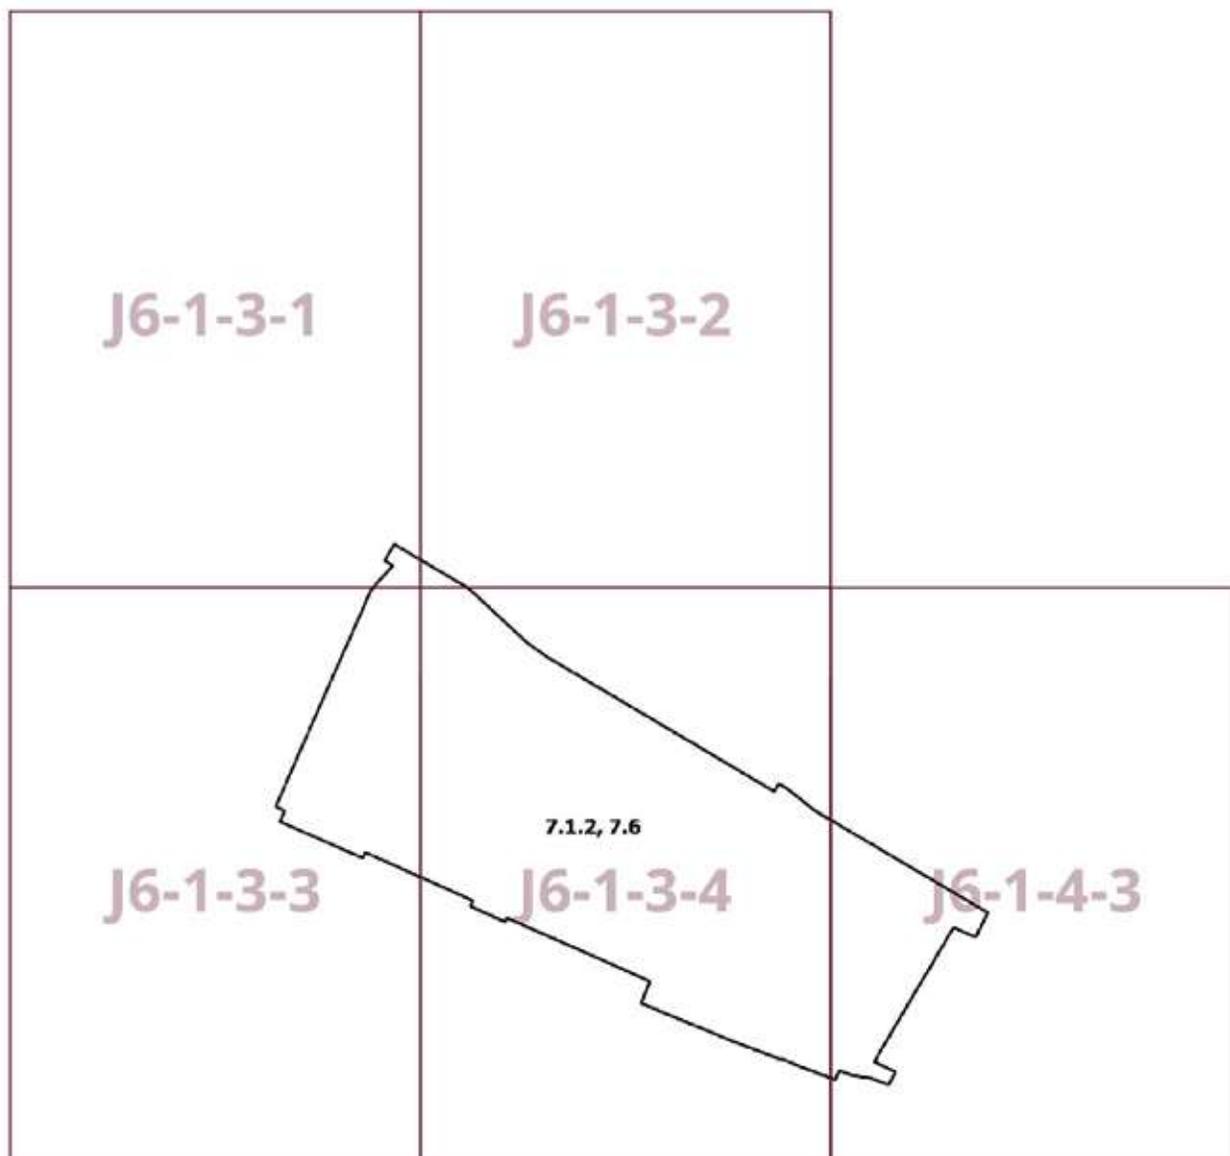

Приложение 2
к постановлению Правительства Москвы
от 31 января 2024 г. № 179-ПП

**Внесение изменения в приложение к постановлению Правительства Москвы
от 28 марта 2017 г. № 120-ПП**


Книга 6
Карта градостроительного зонирования
Границы территориальных зон, подзон территориальных зон и предельные параметры
разрешенного строительства, реконструкции объектов капитального строительства
Юго-Восточный административный округ города Москвы

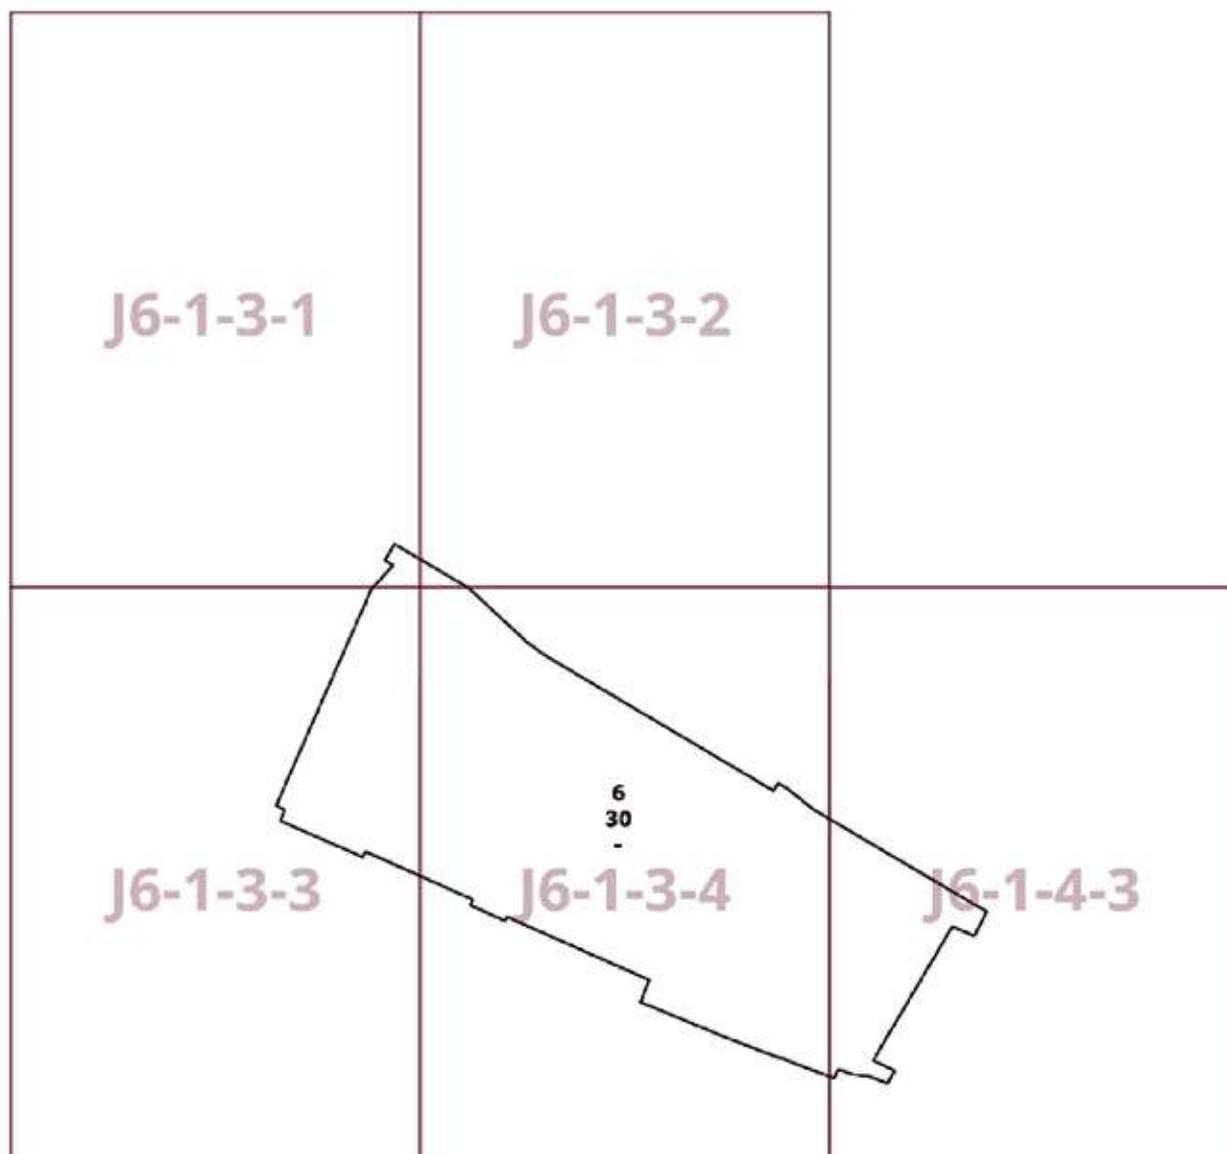

Приложение 3
к постановлению Правительства Москвы
от 31 января 2024 г. № 179-ПП

**Внесение изменения в приложение к постановлению Правительства Москвы
от 28 марта 2017 г. № 120-ПП**

Книга 14
Карта градостроительного зонирования
Территории, в границах которых предусматривается осуществление
деятельности по комплексному развитию территории

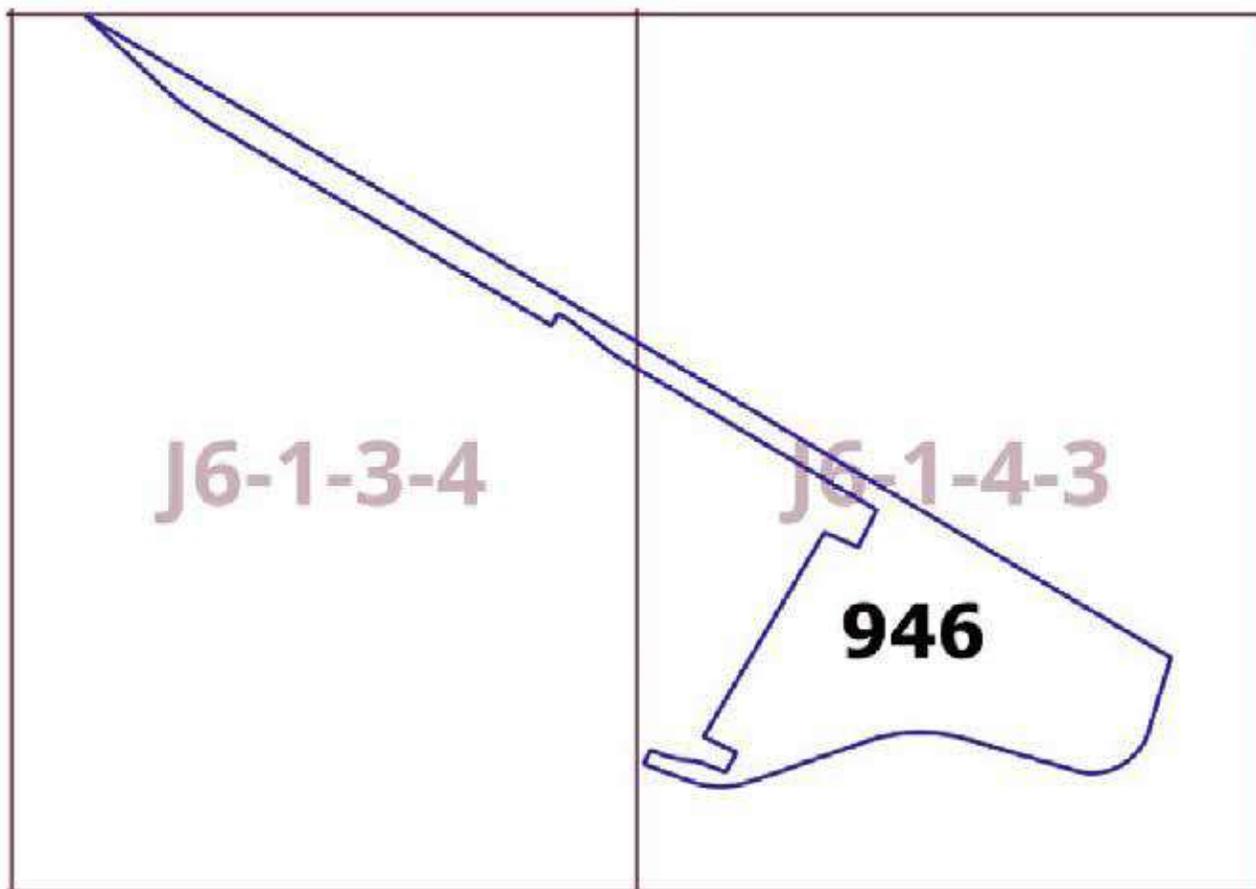

О внесении изменения в постановление Правительства Москвы от 28 марта 2017 г. № 120-ПП

Постановление Правительства Москвы от 31 января 2024 года № 180-ПП

В соответствии с Градостроительным кодексом Российской Федерации, Законом города Москвы от 25 июня 2008 г. № 28 «Градостроительный кодекс города Москвы», постановлением Правительства Москвы от 7 апреля 2009 г. № 270-ПП «О создании Городской комиссии по вопросам градостроительства, землепользования и застройки при Правительстве Москвы и об утверждении положений о Городской и окружной комиссиях по вопросам градостроительства, землепользования и застройки при Правительстве Москвы» **Правительство Москвы постановляет:**

1. Внести изменение в постановление Правительства Москвы от 28 марта 2017 г. № 120-ПП «Об утверждении правил землепользования и застройки города Москвы», изменив изображение территориальной зоны на карте градостроительного зонирования «Границы территориальных зон, подзон территориальных зон и предельные параметры разрешенного строительства, реконструкции объектов капитального строительства. Зеленоградский административный округ города Москвы» раздела 1 книги 11 территориальной части правил землепользования и застройки приложения к постановлению согласно приложению к настоящему постановлению.


2. Контроль за выполнением настоящего постановления возложить на заместителя Мэра Москвы в Правительстве Москвы по вопросам градостроительной политики и строительства Бочкарева А.Ю.

Мэр Москвы **С.С.Собянин**

Приложение
к постановлению Правительства Москвы
от 31 января 2024 г. № 180-ПП

**Внесение изменения в приложение к постановлению Правительства Москвы
от 28 марта 2017 г. № 120-ПП**

Книга 11
Карта градостроительного зонирования
Границы территориальных зон, подзон территориальных зон и предельные параметры
разрешенного строительства, реконструкции объектов капитального строительства
Зеленоградский административный округ города Москвы

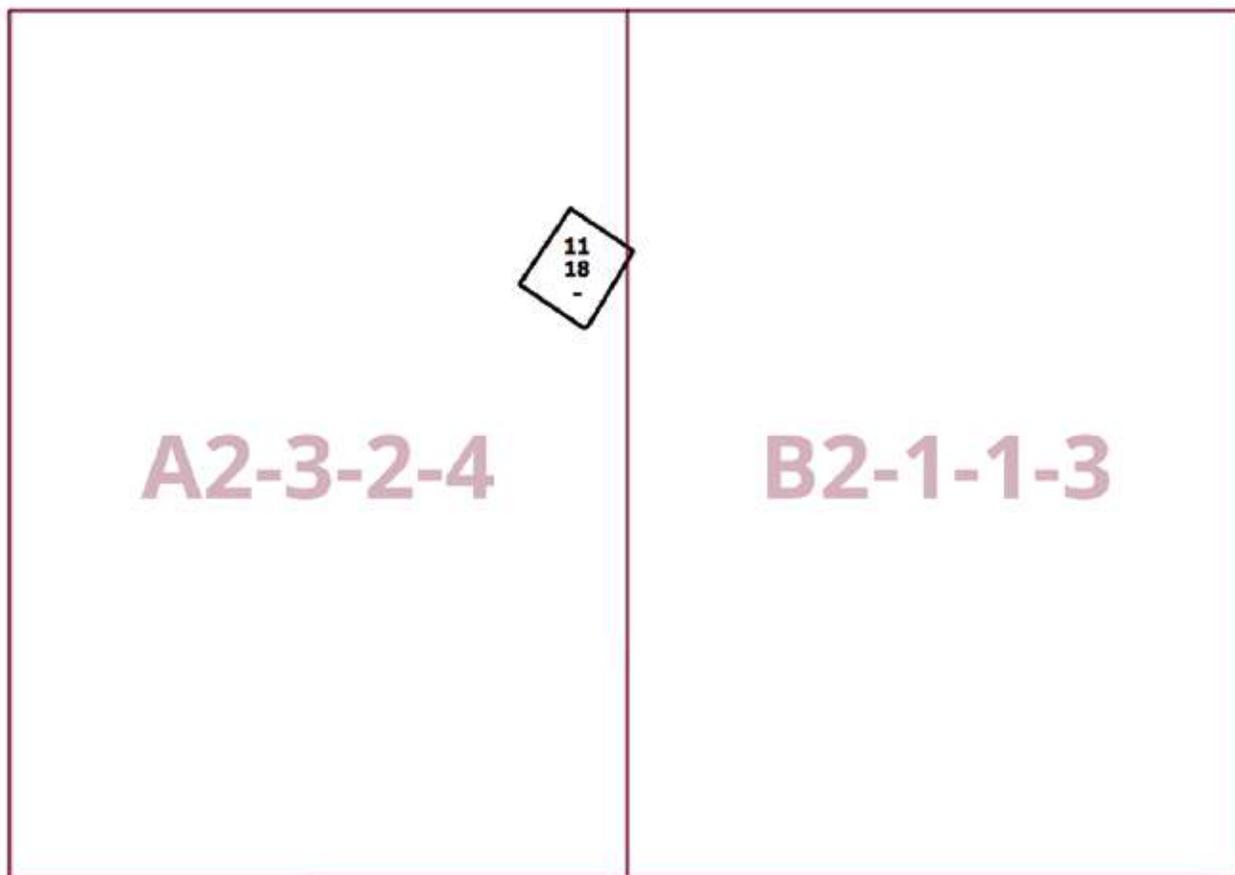

О внесении изменений в постановление Правительства Москвы от 28 марта 2017 г. № 120-ПП

Постановление Правительства Москвы от 31 января 2024 года № 181-ПП

В соответствии с Градостроительным кодексом Российской Федерации, Законом города Москвы от 25 июня 2008 г. № 28 «Градостроительный кодекс города Москвы», постановлениями Правительства Москвы от 7 апреля 2009 г. № 270-ПП «О создании Городской комиссии по вопросам градостроительства, землепользования и застройки при Правительстве Москвы и об утверждении положений о Городской и окружной комиссиях по вопросам градостроительства, землепользования и застройки при Правительстве Москвы», от 22 марта 2022 г. № 438-ПП «О реализации положений пункта 2 статьи 7 Федерального закона от 14 марта 2022 г. № 58-ФЗ «О внесении изменений в отдельные законодательные акты Российской Федерации» **Правительство Москвы постановляет:**

1. Внести изменения в постановление Правительства Москвы от 28 марта 2017 г. № 120-ПП «Об утверждении правил землепользования и застройки города Москвы»:

1.1. Изображение территориальной зоны на карте градостроительного зонирования «Границы территориальных зон и виды разрешенного использования земельных участков и объектов капитального строительства. Восточный административный округ города Москвы» раздела 1 книги 5 территориальной части правил землепользования и застройки приложения к постановлению изменить согласно приложению 1 к настоящему постановлению.

1.2. Изображение территориальной зоны на карте градостроительного зонирования «Границы территориальных зон, подзон территориальных зон и предельные параметры разрешенного строительства, реконструкции объектов капитального строительства. Восточный административный округ города Москвы» раздела 1 книги 5 территориальной части правил землепользования и застройки приложения к постановлению изменить согласно приложению 2 к настоящему постановлению.


2. Контроль за выполнением настоящего постановления возложить на заместителя Мэра Москвы в Правительстве Москвы по вопросам градостроительной политики и строительства Бочкарева А.Ю.

Мэр Москвы **С.С.Собянин**

Приложение 1
к постановлению Правительства Москвы
от 31 января 2024 г. № 181-ПП

**Внесение изменения в приложение к постановлению Правительства Москвы
от 28 марта 2017 г. № 120-ПП**


Книга 5
Карта градостроительного зонирования
Границы территориальных зон и виды разрешенного использования
земельных участков и объектов капитального строительства
Восточный административный округ города Москвы

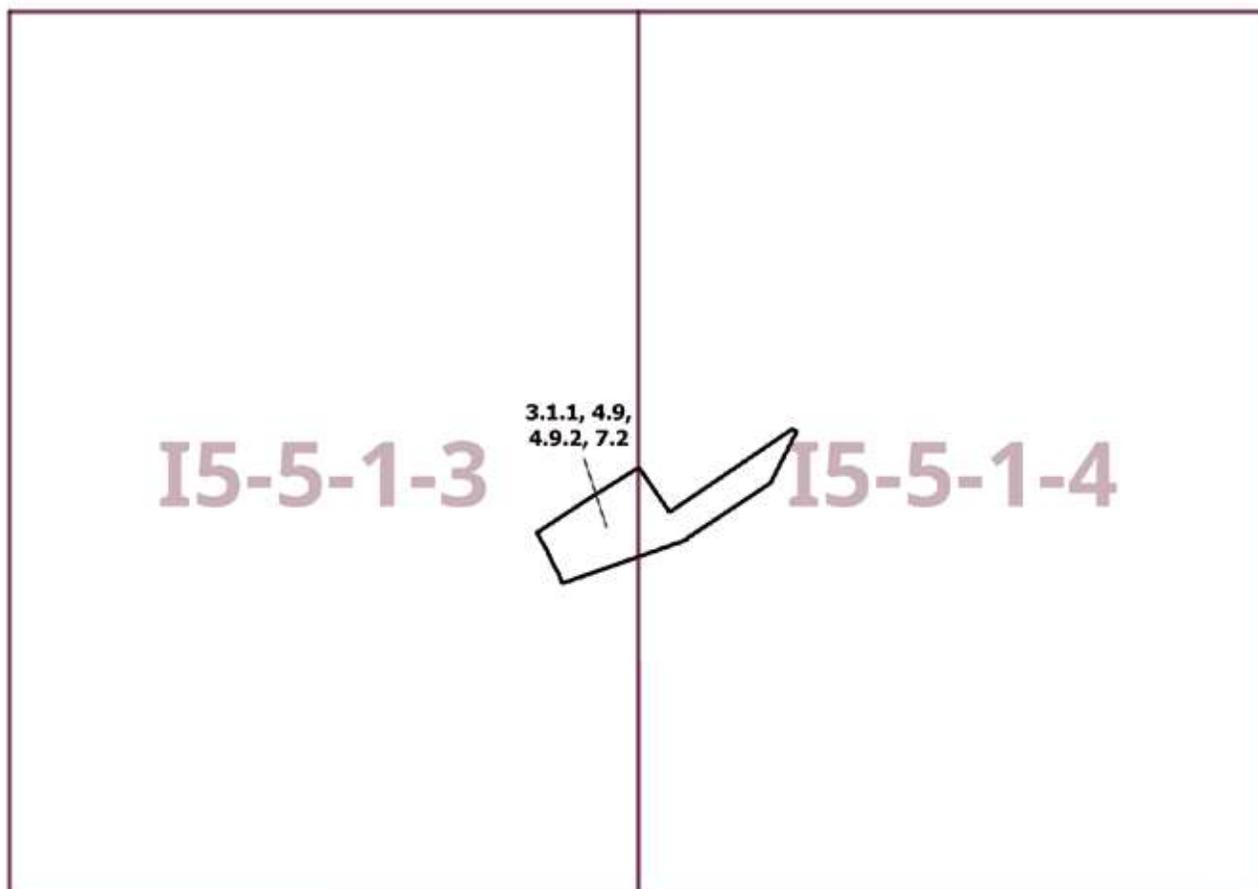

Приложение 2
к постановлению Правительства Москвы
от 31 января 2024 г. № 181-ПП

**Внесение изменения в приложение к постановлению Правительства Москвы
от 28 марта 2017 г. № 120-ПП**

Книга 5
Карта градостроительного зонирования
Границы территориальных зон, подзон территориальных зон и предельные параметры
разрешенного строительства, реконструкции объектов капитального строительства
Восточный административный округ города Москвы

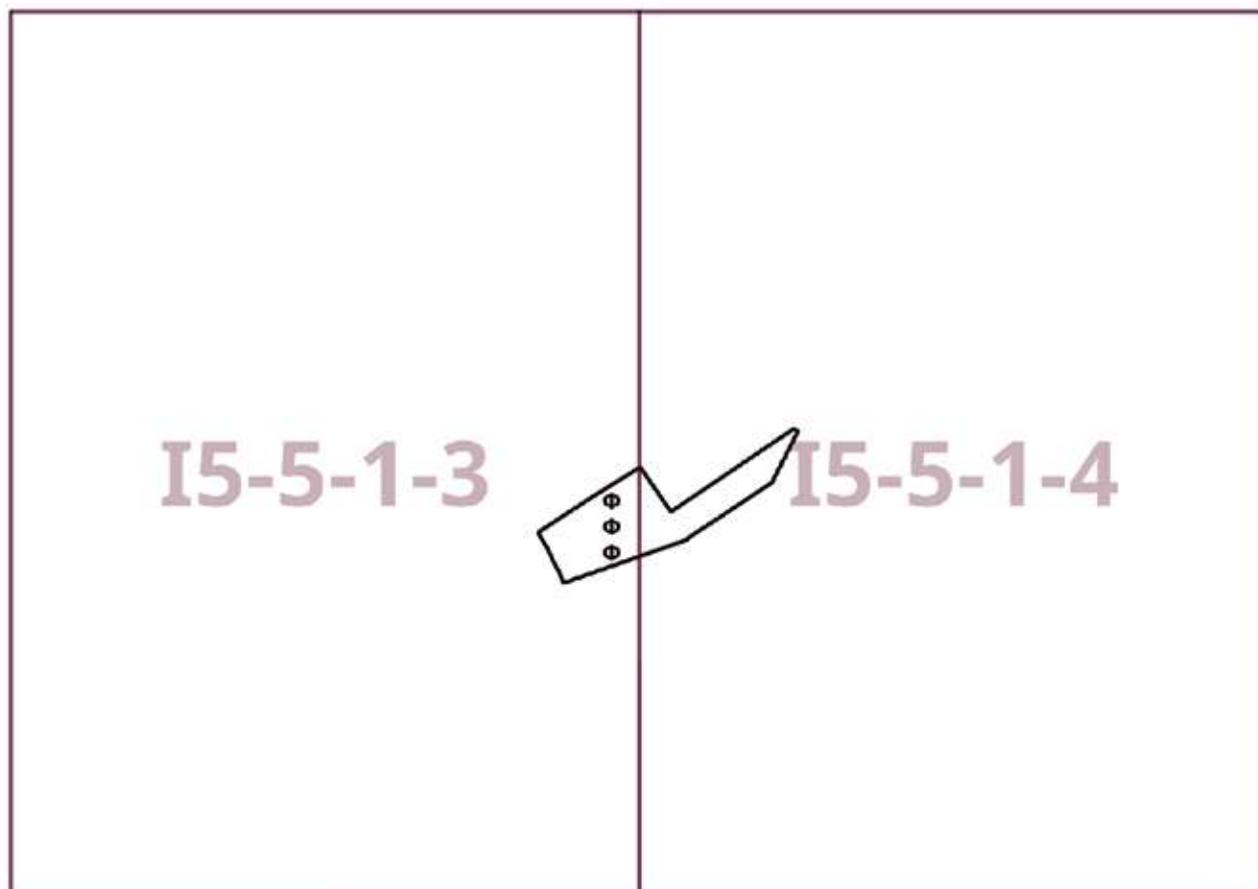

О внесении изменений в постановление Правительства Москвы от 28 марта 2017 г. № 120-ПП

Постановление Правительства Москвы от 31 января 2024 года № 182-ПП

В соответствии с Градостроительным кодексом Российской Федерации, Законом города Москвы от 25 июня 2008 г. № 28 «Градостроительный кодекс города Москвы», постановлениями Правительства Москвы от 7 апреля 2009 г. № 270-ПП «О создании Городской комиссии по вопросам градостроительства, землепользования и застройки при Правительстве Москвы и об утверждении положений о Городской и окружной комиссиях по вопросам градостроительства, землепользования и застройки при Правительстве Москвы», от 22 марта 2022 г. № 438-ПП «О реализации положений пункта 2 статьи 7 Федерального закона от 14 марта 2022 г. № 58-ФЗ «О внесении изменений в отдельные законодательные акты Российской Федерации» **Правительство Москвы постановляет:**

1. Внести изменения в постановление Правительства Москвы от 28 марта 2017 г. № 120-ПП «Об утверждении правил землепользования и застройки города Москвы»:

1.1. Карту градостроительного зонирования «Границы территориальных зон и виды разрешенного использования земельных участков и объектов капитального строительства. Восточный административный округ города Москвы» раздела 1 книги 5 территориальной части правил землепользования и застройки приложения к постановлению дополнить изображением территориальной зоны согласно приложению 1 к настоящему постановлению.

1.2. Карту градостроительного зонирования «Границы территориальных зон, подзон территориальных зон и предельные параметры разрешенного строительства, реконструкции объектов капитального строительства. Восточный административный округ города Москвы» раздела 1 книги 5 территориальной части правил землепользования и застройки приложения к постановлению дополнить изображением территориальной зоны согласно приложению 2 к настоящему постановлению.

1.3. Изображение территории на карте градостроительного зонирования «Территории, в границах которых предусматривается осуществление деятельности по комплексному развитию территории» раздела 1 книги 14 территориальной части правил землепользования и застройки приложения к постановлению изменить согласно приложению 3 к настоящему постановлению.


2. Контроль за выполнением настоящего постановления возложить на заместителя Мэра Москвы в Правительстве Москвы по вопросам градостроительной политики и строительства Бочкарева А.Ю.

Мэр Москвы **С.С.Собянин**

Приложение 1
к постановлению Правительства Москвы
от 31 января 2024 г. № 182-ПП

**Внесение изменения в приложение к постановлению Правительства Москвы
от 28 марта 2017 г. № 120-ПП**


Книга 5
Карта градостроительного зонирования
Границы территориальных зон и виды разрешенного использования
земельных участков и объектов капитального строительства
Восточный административный округ города Москвы

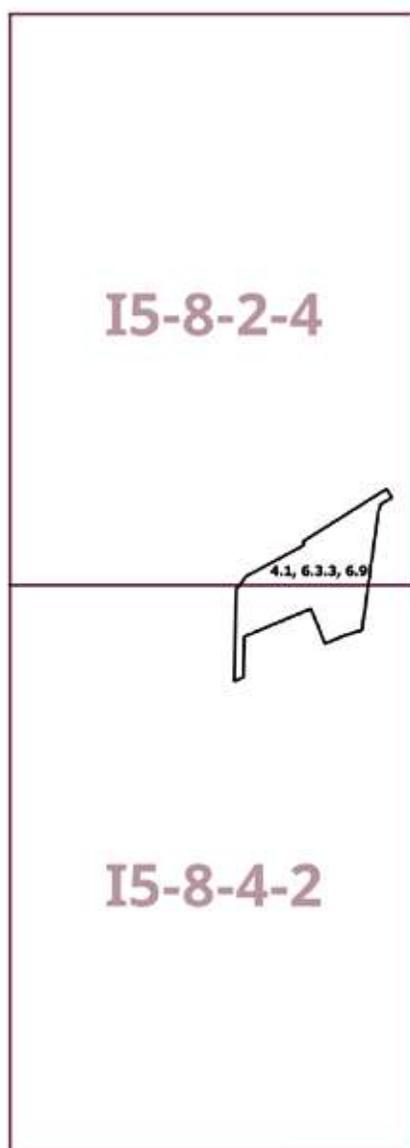

Приложение 2
к постановлению Правительства Москвы
от 31 января 2024 г. № 182-ПП

**Внесение изменения в приложение к постановлению Правительства Москвы
от 28 марта 2017 г. № 120-ПП**


Книга 5
Карта градостроительного зонирования
Границы территориальных зон, подзон территориальных зон и предельные параметры
разрешенного строительства, реконструкции объектов капитального строительства
Восточный административный округ города Москвы

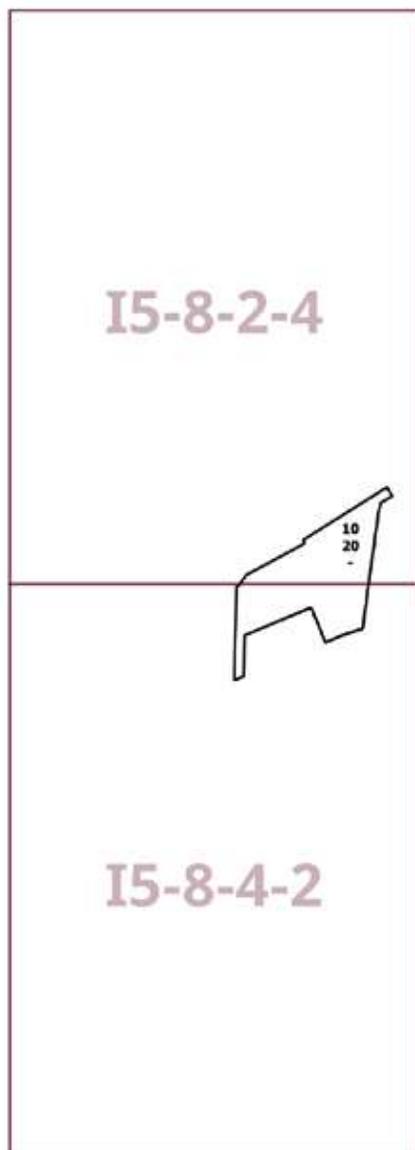

Приложение 3
к постановлению Правительства Москвы
от 31 января 2024 г. № 182-ПП

Внесение изменения в приложение к постановлению Правительства Москвы
от 28 марта 2017 г. № 120-ПП

Книга 14
Карта градостроительного зонирования
Территории, в границах которых предусматривается осуществление
деятельности по комплексному развитию территории

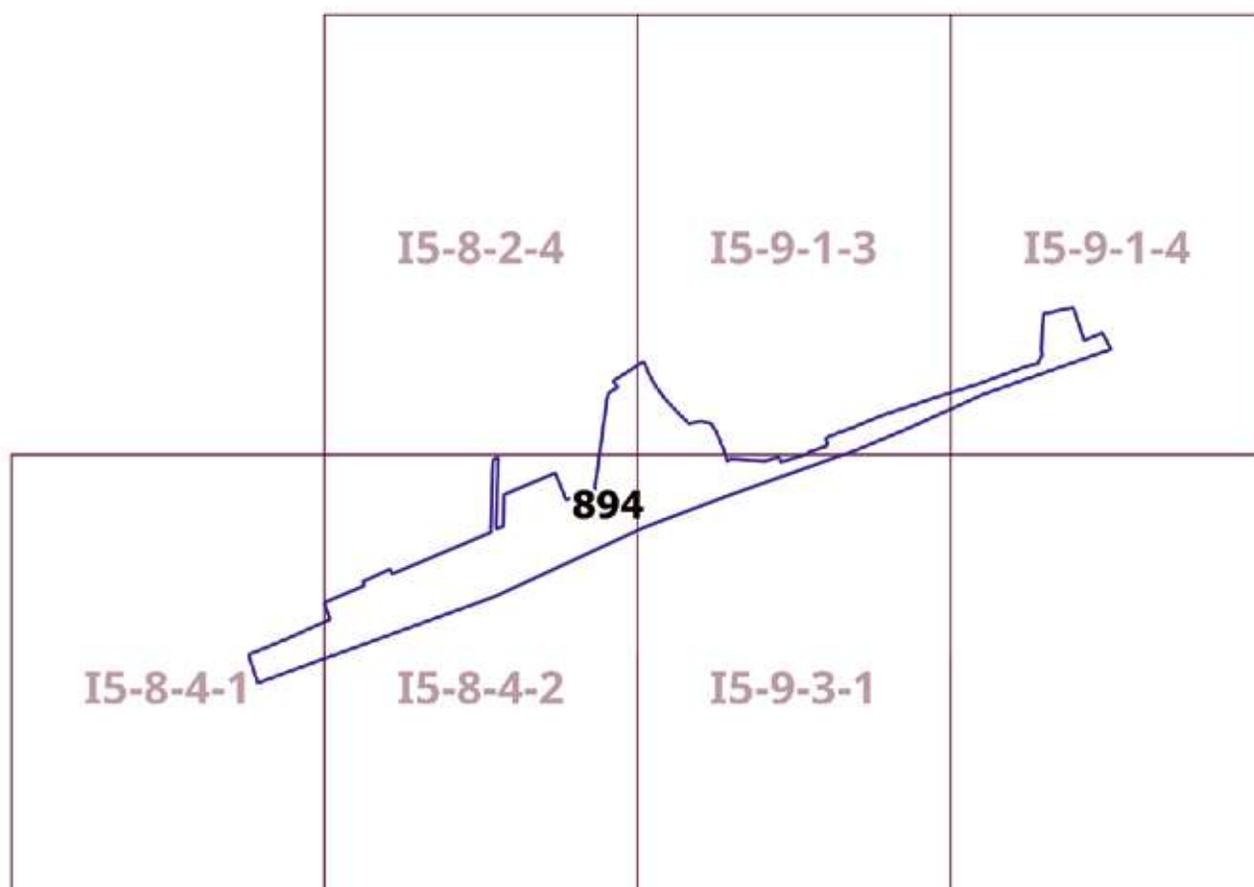

О внесении изменений в постановление Правительства Москвы от 28 марта 2017 г. № 120-ПП

Постановление Правительства Москвы от 31 января 2024 года № 183-ПП

В соответствии с Градостроительным кодексом Российской Федерации, Законом города Москвы от 25 июня 2008 г. № 28 «Градостроительный кодекс города Москвы», постановлениями Правительства Москвы от 7 апреля 2009 г. № 270-ПП «О создании Городской комиссии по вопросам градостроительства, землепользования и застройки при Правительстве Москвы и об утверждении положений о Городской и окружной комиссиях по вопросам градостроительства, землепользования и застройки при Правительстве Москвы», от 22 марта 2022 г. № 438-ПП «О реализации положений пункта 2 статьи 7 Федерального закона от 14 марта 2022 г. № 58-ФЗ «О внесении изменений в отдельные законодательные акты Российской Федерации» **Правительство Москвы постановляет:**

1. Внести изменения в постановление Правительства Москвы от 28 марта 2017 г. № 120-ПП «Об утверждении правил землепользования и застройки города Москвы»:

1.1. Изображение территориальной зоны на карте градостроительного зонирования «Границы территориальных зон и виды разрешенного использования земельных участков и объектов капитального строительства. Северный административный округ города Москвы» раздела 1 книги 3 территориальной части правил землепользования и застройки приложения к постановлению изменить согласно приложению 1 к настоящему постановлению.

1.2. Изображение территориальной зоны на карте градостроительного зонирования «Границы территориальных зон, подзон территориальных зон и предельные параметры разрешенного строительства, реконструкции объектов капитального строительства. Северный административный округ города Москвы» раздела 1 книги 3 территориальной части правил землепользования и застройки приложения к постановлению изменить согласно приложению 2 к настоящему постановлению.

1.3. Пункт 29 раздела 3 книги 3 территориальной части правил землепользования и застройки приложения к постановлению изложить в редакции согласно приложению 3 к настоящему постановлению.

1.4. Изображение территории 816 на карте градостроительного зонирования «Территории, в границах которых предусматривается осуществление деятельности по комплексному развитию территории» раздела 1 книги 14 территориальной части правил землепользования и застройки приложения к постановлению исключить.

1.5. В названии «Комплексное развитие территорий» подраздела «Пункт 123» раздела 2 книги 14 территориальной части правил землепользования и застройки приложения к постановлению цифры «816,» исключить.

2. Контроль за выполнением настоящего постановления возложить на заместителя Мэра Москвы в Правительстве Москвы по вопросам градостроительной политики и строительства Бочкарева А.Ю.

Мэр Москвы **С.С.Собянин**

Приложение 1
к постановлению Правительства Москвы
от 31 января 2024 г. № 183-ПП

**Внесение изменения в приложение к постановлению Правительства Москвы
от 28 марта 2017 г. № 120-ПП**

Книга 3
Карта градостроительного зонирования
Границы территориальных зон и виды разрешенного использования
земельных участков и объектов капитального строительства
Северный административный округ города Москвы

F4-9-1-3




2.7.1, 3.6.1, 4.1, 4.4, 4.6

Приложение 2
к постановлению Правительства Москвы
от 31 января 2024 г. № 183-ПП

**Внесение изменения в приложение к постановлению Правительства Москвы
от 28 марта 2017 г. № 120-ПП**

Книга 3
Карта градостроительного зонирования
Границы территориальных зон, подзон территориальных зон и предельные параметры
разрешенного строительства, реконструкции объектов капитального строительства
Северный административный округ города Москвы

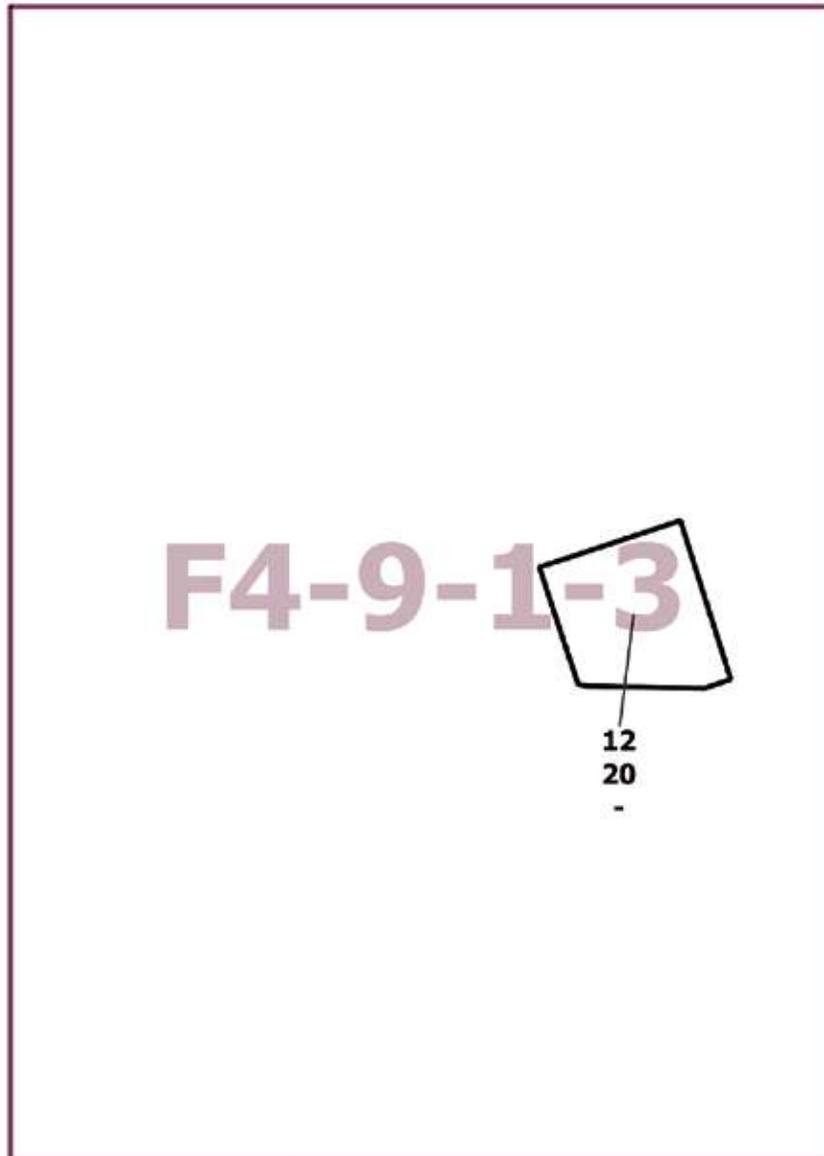

Приложение 3

к постановлению Правительства Москвы
от 31 января 2024 г. № 183-ПП

Внесение изменения в приложение к постановлению Правительства Москвы от 28 марта 2017 г. № 120-ПП

Книга 3

Северный административный округ города Москвы

№ п/п	Районы	Номер территориальной зоны	Коды видов разрешенного использования земельных участков и объектов капитального строительства
29	Тимирязевский	0215003–0215005, 0215008	1.14, 1.15, 1.17, 1.18, 2.7.1, 3.1, 3.1.1, 3.1.2, 3.2.2, 3.2.3, 3.3, 3.4, 3.4.1, 3.4.2, 3.4.3, 3.5, 3.5.1, 3.5.2, 3.6, 3.6.1, 3.6.2, 3.6.3, 3.7, 3.7.1, 3.7.2, 3.8, 3.8.1, 3.8.2, 3.9, 3.9.1, 3.9.2, 3.9.3, 3.10.1, 4.1, 4.2, 4.3, 4.4, 4.5, 4.6, 4.8.1, 4.9, 4.9.1.1, 4.9.1.3, 4.9.1.4, 4.10, 5.1.1, 5.1.2, 5.1.3, 5.1.4, 5.1.5, 5.1.6, 5.4, 5.5, 6.0, 6.2.1, 6.3, 6.3.1, 6.4, 6.5, 6.6, 6.7, 6.8, 6.10, 6.11, 6.12, 7.0, 7.1, 7.2, 7.2.1, 7.2.2, 7.2.3, 7.3, 7.4, 7.5, 7.6, 8.0, 8.1, 8.3, 8.4, 9.0, 9.1, 9.3, 11.1, 11.2, 11.3, 12.0, 12.0.1, 12.0.2

О внесении изменений в постановление Правительства Москвы от 28 марта 2017 г. № 120-ПП

Постановление Правительства Москвы от 31 января 2024 года № 184-ПП

В соответствии с Градостроительным кодексом Российской Федерации, Законом города Москвы от 25 июня 2008 г. № 28 «Градостроительный кодекс города Москвы», постановлениями Правительства Москвы от 7 апреля 2009 г. № 270-ПП «О создании Городской комиссии по вопросам градостроительства, землепользования и застройки при Правительстве Москвы и об утверждении положений о Городской и окружной комиссиях по вопросам градостроительства, землепользования и застройки при Правительстве Москвы», от 22 марта 2022 г. № 438-ПП «О реализации положений пункта 2 статьи 7 Федерального закона от 14 марта 2022 г. № 58-ФЗ «О внесении изменений в отдельные законодательные акты Российской Федерации» **Правительство Москвы постановляет:**

1. Внести изменения в постановление Правительства Москвы от 28 марта 2017 г. № 120-ПП «Об утверждении правил землепользования и застройки города Москвы»:

1.1. Карту градостроительного зонирования «Границы территориальных зон и виды разрешенного использования земельных участков и объектов капитального строительства. Северо-Западный административный округ города Москвы» раздела 1 книги 10 территориальной части правил землепользования и застройки приложения к постановлению дополнить изображением территориальной зоны согласно приложению 1 к настоящему постановлению.

1.2. Карту градостроительного зонирования «Границы территориальных зон, подзон территориальных зон и предельные параметры разрешенного строительства, реконструкции объектов капитального строительства. Северо-Западный административный округ города Москвы» раздела 1 книги 10 территориальной части правил землепользования и застройки приложения к постановлению дополнить изображением территориальной зоны согласно приложению 2 к настоящему постановлению.

1.3. Раздел 2 книги 10 территориальной части правил землепользования и застройки приложения к постановлению дополнить подразделом в редакции согласно приложению 3 к настоящему постановлению.

1.4. Изображение территории 1833 на карте градостроительного зонирования «Территории, в границах которых предусматривается осуществление деятельности по комплексному развитию территории» раздела 1 книги 14 территориальной части правил землепользования и застройки приложения к постановлению исключить.

1.5. В названии «Комплексное развитие территорий» подраздела «Пункт 124» раздела 2 книги 14 территориальной части правил землепользования и застройки приложения к постановлению цифры «1833,» исключить.


2. Контроль за выполнением настоящего постановления возложить на заместителя Мэра Москвы в Правительстве Москвы по вопросам градостроительной политики и строительства Бочкарева А.Ю.

Мэр Москвы **С.С.Собянин**

Приложение 1
к постановлению Правительства Москвы
от 31 января 2024 г. № 184-ПП

**Внесение изменения в приложение к постановлению Правительства Москвы
от 28 марта 2017 г. № 120-ПП**

Книга 10
Карта градостроительного зонирования
Границы территориальных зон и виды разрешенного использования
земельных участков и объектов капитального строительства
Северо-Западный административный округ города Москвы

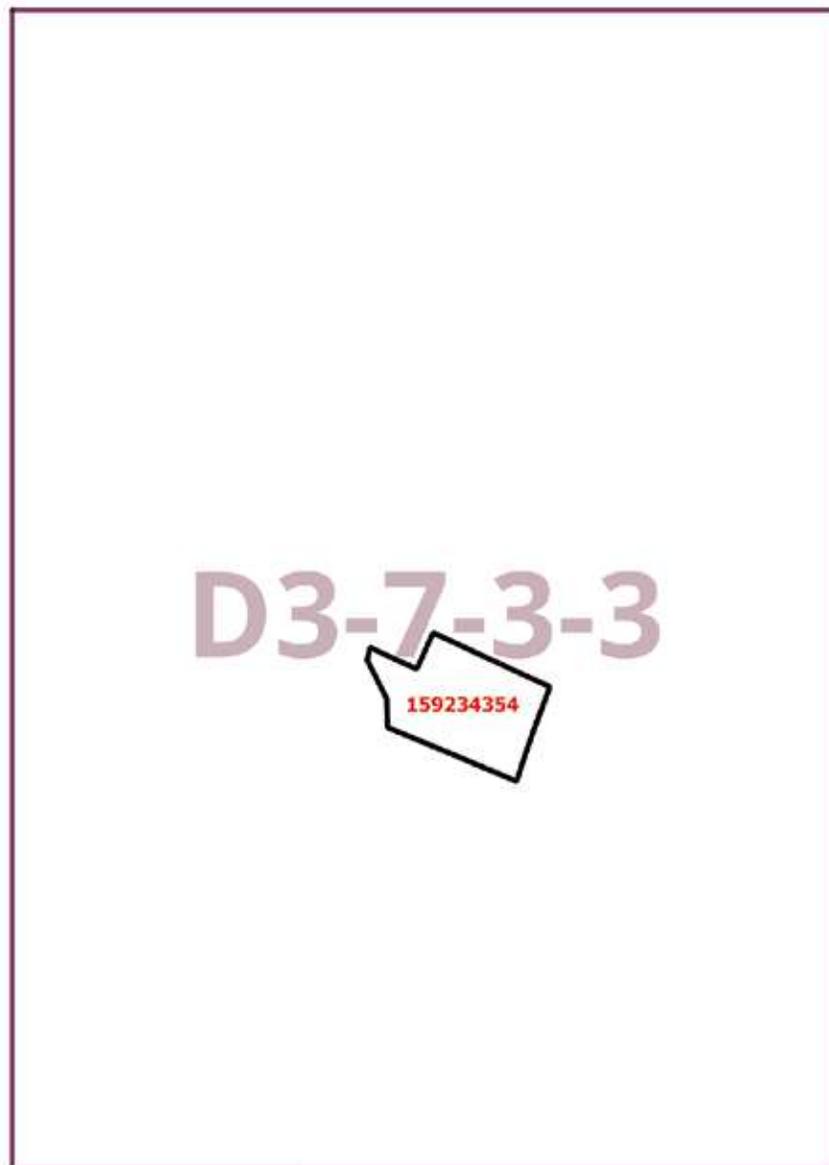


Приложение 2
к постановлению Правительства Москвы
от 31 января 2024 г. № 184-ПП

**Внесение изменения в приложение к постановлению Правительства Москвы
от 28 марта 2017 г. № 120-ПП**

Книга 10

Карта градостроительного зонирования

Границы территориальных зон, подзон территориальных зон и предельные параметры
разрешенного строительства, реконструкции объектов капитального строительства
Северо-Западный административный округ города Москвы

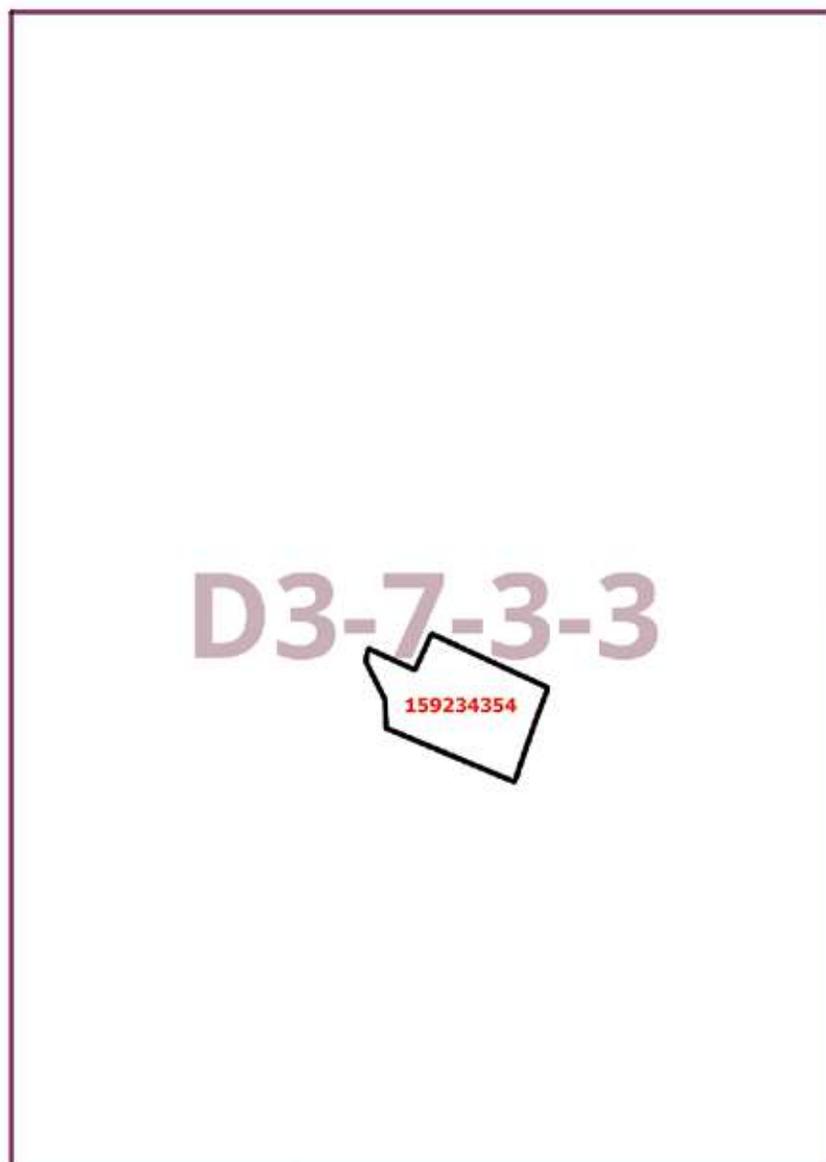

Приложение 3

к постановлению Правительства Москвы
от 31 января 2024 г. № 184-ПП

**Внесение изменения в приложение к постановлению Правительства Москвы
от 28 марта 2017 г. № 120-ПП**

Книга 10
Северо-Западный административный округ города Москвы

Пункт 482

Территориальная зона	159234354
Основные виды разрешенного использования	2.7.1. Хранение автотранспорта. 4.9.1.1. Заправка транспортных средств. 4.9.1.3. Автомобильные мойки
Условно разрешенные виды использования	
Вспомогательные виды	
Максимальный процент застройки (%)	Не установлен
Высота застройки (м)	13
Плотность застройки (тыс. кв. м/га)	Не установлена
Минимальные и (или) максимальные размеры земельных участков (га)	
Иные показатели	Общая площадь объекта – 1991 кв. м

**О внесении изменений в постановление Правительства Москвы
от 28 марта 2017 г. № 120-ПП**

Постановление Правительства Москвы от 31 января 2024 года № 185-ПП

В соответствии с Градостроительным кодексом Российской Федерации, Законом города Москвы от 25 июня 2008 г. № 28 «Градостроительный кодекс города Москвы», постановлениями Правительства Москвы от 7 апреля 2009 г. № 270-ПП «О создании Городской комиссии по вопросам градостроительства, землепользования и застройки при Правительстве Москвы и об утверждении положений о Городской и окружной комиссиях по вопросам градостроительства, землепользования и застройки при Правительстве Москвы», от 22 марта 2022 г. № 438-ПП «О реализации положений пункта 2 статьи 7 Федерального закона от 14 марта 2022 г. № 58-ФЗ «О внесении изменений в отдельные законодательные акты Российской Федерации» **Правительство Москвы постановляет:**

1. Внести изменения в постановление Правительства Москвы от 28 марта 2017 г. № 120-ПП «Об утверждении правил землепользования и застройки города Москвы»:

1.1. Карту градостроительного зонирования «Границы территориальных зон и виды разрешенного использования земельных участков и объектов капитального строительства. Поселение Краснопахорское города Москвы» раздела 1 книги 13 территориальной части правил землепользования и застройки приложения к постановлению

дополнить изображением территориальной зоны согласно приложению 1 к настоящему постановлению.

1.2. Карту градостроительного зонирования «Границы территориальных зон, подзон территориальных зон и предельные параметры разрешенного строительства, реконструкции объектов капитального строительства. Поселение Краснопахорское города Москвы» раздела 1 книги 13 территориальной части правил землепользования и застройки приложения к постановлению дополнить изображением территориальной зоны согласно приложению 2 к настоящему постановлению.

1.3. Подраздел 2.4 раздела 2 книги 13 территориальной части правил землепользования и застройки приложения к постановлению дополнить подразделом в редакции согласно приложению 3 к настоящему постановлению.

2. Контроль за выполнением настоящего постановления возложить на заместителя Мэра Москвы в Правительстве Москвы по вопросам градостроительной политики и строительства Бочкарева А.Ю.

Мэр Москвы **С.С.Собянин**

Приложение 1
к постановлению Правительства Москвы
от 31 января 2024 г. № 185-ПП

**Внесение изменения в приложение к постановлению Правительства Москвы
от 28 марта 2017 г. № 120-ПП**

Книга 13
Троицкий административный округ города Москвы
Карта градостроительного зонирования
Границы территориальных зон и виды разрешенного использования
земельных участков и объектов капитального строительства
поселение Краснопахорское города Москвы

C10-7-2-2

236234603

Приложение 2
*к постановлению Правительства Москвы
от 31 января 2024 г. № 185-ПП*

**Внесение изменения в приложение к постановлению Правительства Москвы
от 28 марта 2017 г. № 120-ПП**

Книга 13

Троицкий административный округ города Москвы

Карта градостроительного зонирования

Границы территориальных зон, подзон территориальных зон и предельные параметры
разрешенного строительства, реконструкции объектов капитального строительства
поселение Краснопахорское города Москвы

C10-7-2-2

236234603

Приложение 3

*к постановлению Правительства Москвы
от 31 января 2024 г. № 185-ПП*

**Внесение изменения в приложение к постановлению Правительства Москвы
от 28 марта 2017 г. № 120-ПП**

Книга 13

Троицкий административный округ города Москвы

2.4. на территории поселения Краснопахорское города Москвы

Пункт 109

Территориальная зона	236234603
Основные виды разрешенного использования	2.1. Для индивидуального жилищного строительства. 2.2. Для ведения личного подсобного хозяйства (приусадебный земельный участок). 13.2. Ведение садоводства
Условно разрешенные виды использования	
Вспомогательные виды	
Максимальный процент застройки (%)	Не установлен
Высота застройки (м)	15
Плотность застройки (тыс.кв.м/га)	Не установлена
Минимальные и (или) максимальные размеры земельных участков (га)	
Иные показатели	Общая площадь объекта – 228,8 кв.м

**О внесении изменения в постановление Правительства Москвы
от 28 марта 2017 г. № 120-ПП**

Постановление Правительства Москвы от 31 января 2024 года № 186-ПП

В соответствии с Градостроительным кодексом Российской Федерации, Законом города Москвы от 25 июня 2008 г. № 28 «Градостроительный кодекс города Москвы», постановлениями Правительства Москвы от 7 апреля 2009 г. № 270-ПП «О создании Городской комиссии по вопросам градостроительства, землепользования и застройки при Правительстве Москвы и об утверждении положений о Городской и окружной комиссиях по вопросам градостроительства, землепользования и застройки при Правительстве Москвы», от 22 марта 2022 г. № 438-ПП «О реализации положений пункта 2 статьи 7 Федерального закона от 14 марта 2022 г. № 58-ФЗ «О внесении изменений в отдельные законодательные акты Российской Федерации» **Правительство Москвы постановляет:**

1. Внести изменение в постановление Правительства Москвы от 28 марта 2017 г. № 120-ПП «Об утверждении правил землепользования и застройки города Москвы», изменив изображение территориальной зоны на карте градостроительного зонирования «Границы территори-

альных зон, подзон территориальных зон и предельные параметры разрешенного строительства, реконструкции объектов капитального строительства. Зеленоградский административный округ города Москвы» раздела 1 книги 11 территориальной части правил землепользования и застройки приложения к постановлению согласно приложению к настоящему постановлению.


2. Контроль за выполнением настоящего постановления возложить на заместителя Мэра Москвы в Правительстве Москвы по вопросам градостроительной политики и строительства Бочкарева А.Ю.

Мэр Москвы **С.С.Собянин**

Приложение
к постановлению Правительства Москвы
от 31 января 2024 г. № 186-ПП

**Внесение изменения в приложение к постановлению Правительства Москвы
от 28 марта 2017 г. № 120-ПП**

Книга 11
Карта градостроительного зонирования
Границы территориальных зон, подзон территориальных зон и предельные параметры
разрешенного строительства, реконструкции объектов капитального строительства
Зеленоградский административный округ города Москвы

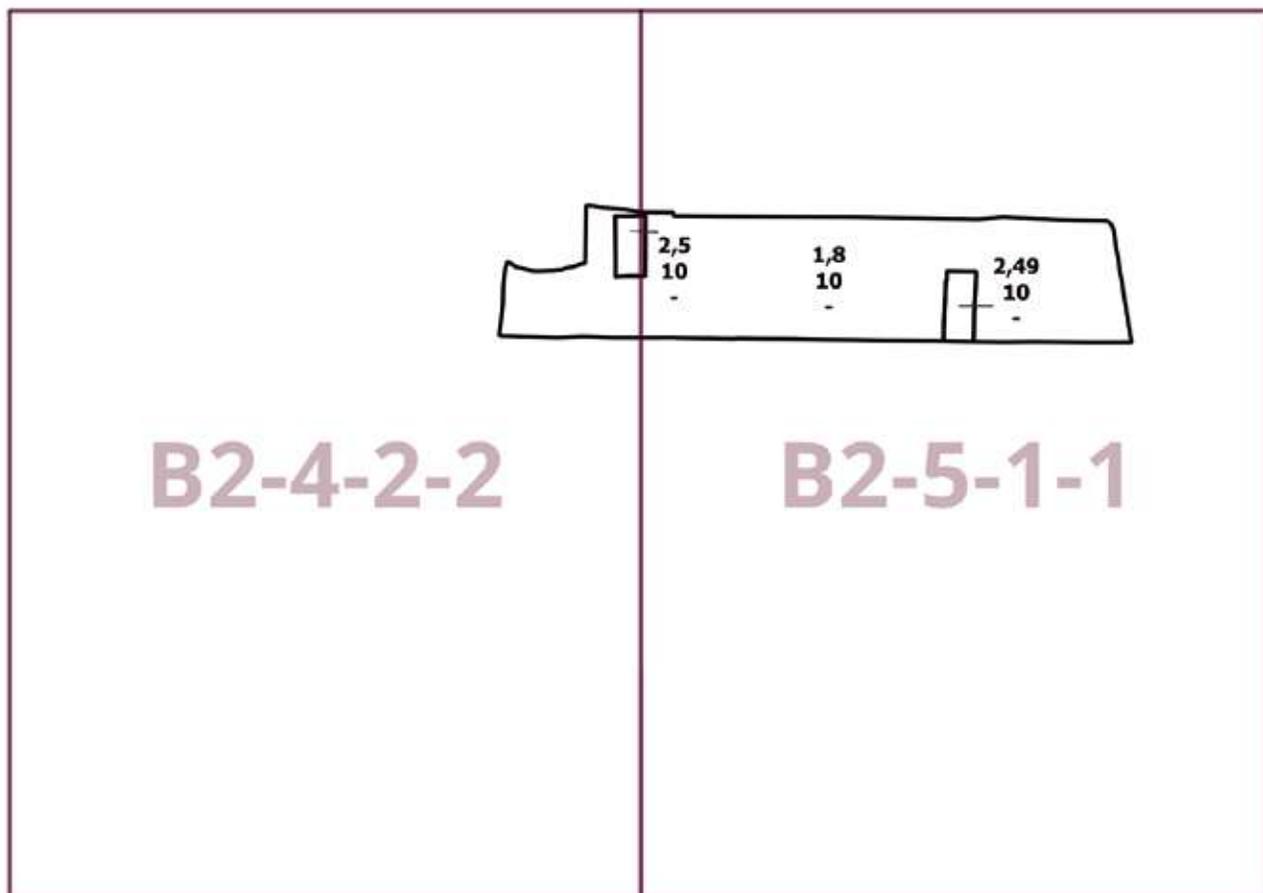

О внесении изменений в постановление Правительства Москвы от 28 марта 2017 г. № 120-ПП

Постановление Правительства Москвы от 31 января 2024 года № 187-ПП

В соответствии с Градостроительным кодексом Российской Федерации, Законом города Москвы от 25 июня 2008 г. № 28 «Градостроительный кодекс города Москвы», постановлениями Правительства Москвы от 7 апреля 2009 г. № 270-ПП «О создании Городской комиссии по вопросам градостроительства, землепользования и застройки при Правительстве Москвы и об утверждении положений о Городской и окружной комиссиях по вопросам градостроительства, землепользования и застройки при Правительстве Москвы», от 22 марта 2022 г. № 438-ПП «О реализации положений пункта 2 статьи 7 Федерального закона от 14 марта 2022 г. № 58-ФЗ «О внесении изменений в отдельные законодательные акты Российской Федерации» **Правительство Москвы постановляет:**

1. Внести изменения в постановление Правительства Москвы от 28 марта 2017 г. № 120-ПП «Об утверждении правил землепользования и застройки города Москвы»:

1.1. Карту градостроительного зонирования «Границы территориальных зон и виды разрешенного использования земельных участков и объектов капитального строительства. Поселение Новофедоровское города Москвы» раздела 1 книги 13 территориальной части правил землепользования и застройки приложения к постановлению дополнить изображением территориальной зоны согласно приложению 1 к настоящему постановлению.

1.2. Карту градостроительного зонирования «Границы территориальных зон, подзон территориальных зон и предельные параметры разрешенного строительства, реконструкции объектов капитального строительства. Поселение Новофедоровское города Москвы» раздела 1 книги 13 территориальной части правил землепользования и застройки приложения к постановлению дополнить изображением территориальной зоны согласно приложению 2 к настоящему постановлению.

2. Контроль за выполнением настоящего постановления возложить на заместителя Мэра Москвы в Правительстве Москвы по вопросам градостроительной политики и строительства Бочкарева А.Ю.

Мэр Москвы **С.С.Собянин**

Приложение 1
к постановлению Правительства Москвы
от 31 января 2024 г. № 187-ПП

**Внесение изменения в приложение к постановлению Правительства Москвы
от 28 марта 2017 г. № 120-ПП**


Книга 13
Троицкий административный округ города Москвы
Карта градостроительного зонирования
Границы территориальных зон и виды разрешенного использования
земельных участков и объектов капитального строительства
поселение Новофедоровское города Москвы

X10-1-4-1  4.4

Приложение 2
к постановлению Правительства Москвы
от 31 января 2024 г. № 187-ПП

**Внесение изменения в приложение к постановлению Правительства Москвы
от 28 марта 2017 г. № 120-ПП**

Книга 13
Троицкий административный округ города Москвы
Карта градостроительного зонирования
Границы территориальных зон, подзон территориальных зон и предельные параметры
разрешенного строительства, реконструкции объектов капитального строительства
поселение Новофедоровское города Москвы

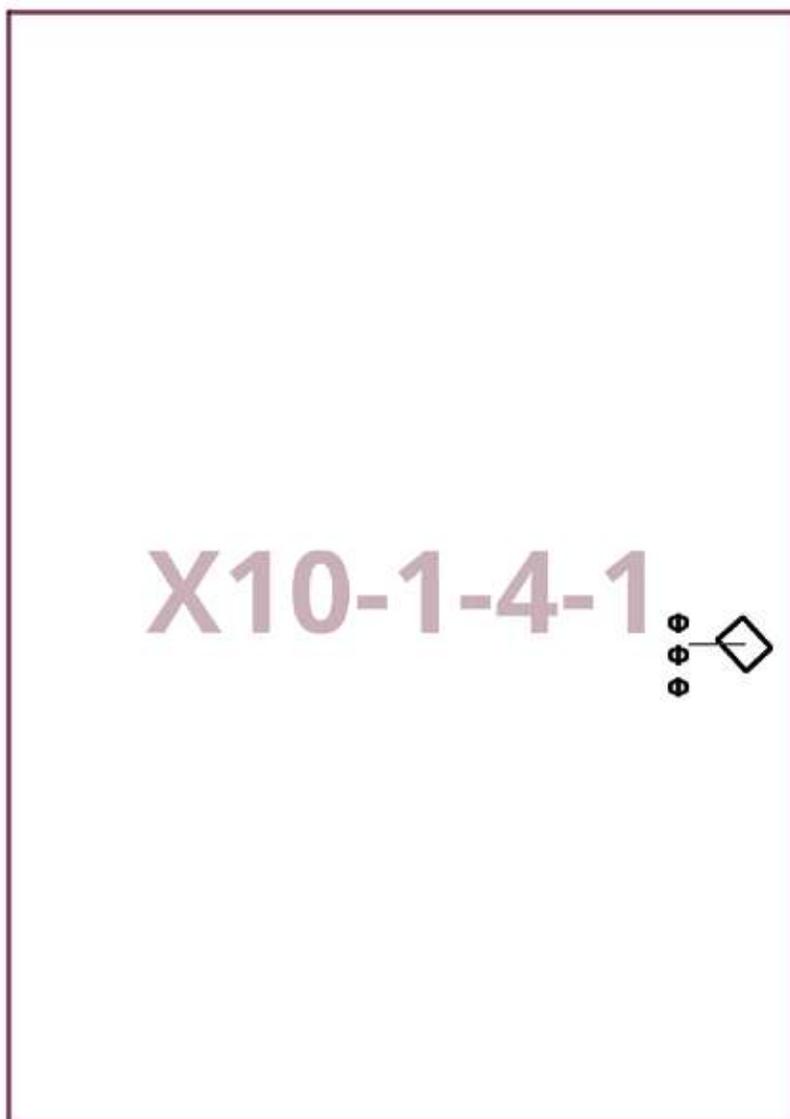

О внесении изменений в постановление Правительства Москвы от 28 марта 2017 г. № 120-ПП

Постановление Правительства Москвы от 31 января 2024 года № 188-ПП

В соответствии с Градостроительным кодексом Российской Федерации, Законом города Москвы от 25 июня 2008 г. № 28 «Градостроительный кодекс города Москвы», постановлениями Правительства Москвы от 7 апреля 2009 г. № 270-ПП «О создании Городской комиссии по вопросам градостроительства, землепользования и застройки при Правительстве Москвы и об утверждении положений о Городской и окружной комиссиях по вопросам градостроительства, землепользования и застройки при Правительстве Москвы», от 22 марта 2022 г. № 438-ПП «О реализации положений пункта 2 статьи 7 Федерального закона от 14 марта 2022 г. № 58-ФЗ «О внесении изменений в отдельные законодательные акты Российской Федерации» **Правительство Москвы постановляет:**

1. Внести изменения в постановление Правительства Москвы от 28 марта 2017 г. № 120-ПП «Об утверждении правил землепользования и застройки города Москвы»:

1.1. Карту градостроительного зонирования «Границы территориальных зон и виды разрешенного использования земельных участков и объектов капитального строительства. Поселение Первомайское города Москвы» раздела 1 книги 13 территориальной части правил землепользования и застройки приложения к постановлению дополнить изображением территориальной зоны согласно приложению 1 к настоящему постановлению.

1.2. Карту градостроительного зонирования «Границы территориальных зон, подзон территориальных зон и предельные параметры разрешенного строительства, реконструкции объектов капитального строительства. Поселение Первомайское города Москвы» раздела 1 книги 13 территориальной части правил землепользования и застройки приложения к постановлению дополнить изображением территориальной зоны согласно приложению 2 к настоящему постановлению.

1.3. Подраздел 2.7 раздела 2 книги 13 территориальной части правил землепользования и застройки приложения к постановлению дополнить подразделом в редакции согласно приложению 3 к настоящему постановлению.


2. Контроль за выполнением настоящего постановления возложить на заместителя Мэра Москвы в Правительстве Москвы по вопросам градостроительной политики и строительства Бочкарева А.Ю.

Мэр Москвы **С.С.Собянин**

Приложение 1
к постановлению Правительства Москвы
от 31 января 2024 г. № 188-ПП

**Внесение изменения в приложение к постановлению Правительства Москвы
от 28 марта 2017 г. № 120-ПП**


Книга 13
Троицкий административный округ города Москвы
Карта градостроительного зонирования
Границы территориальных зон и виды разрешенного использования
земельных участков и объектов капитального строительства
поселение Первомайское города Москвы

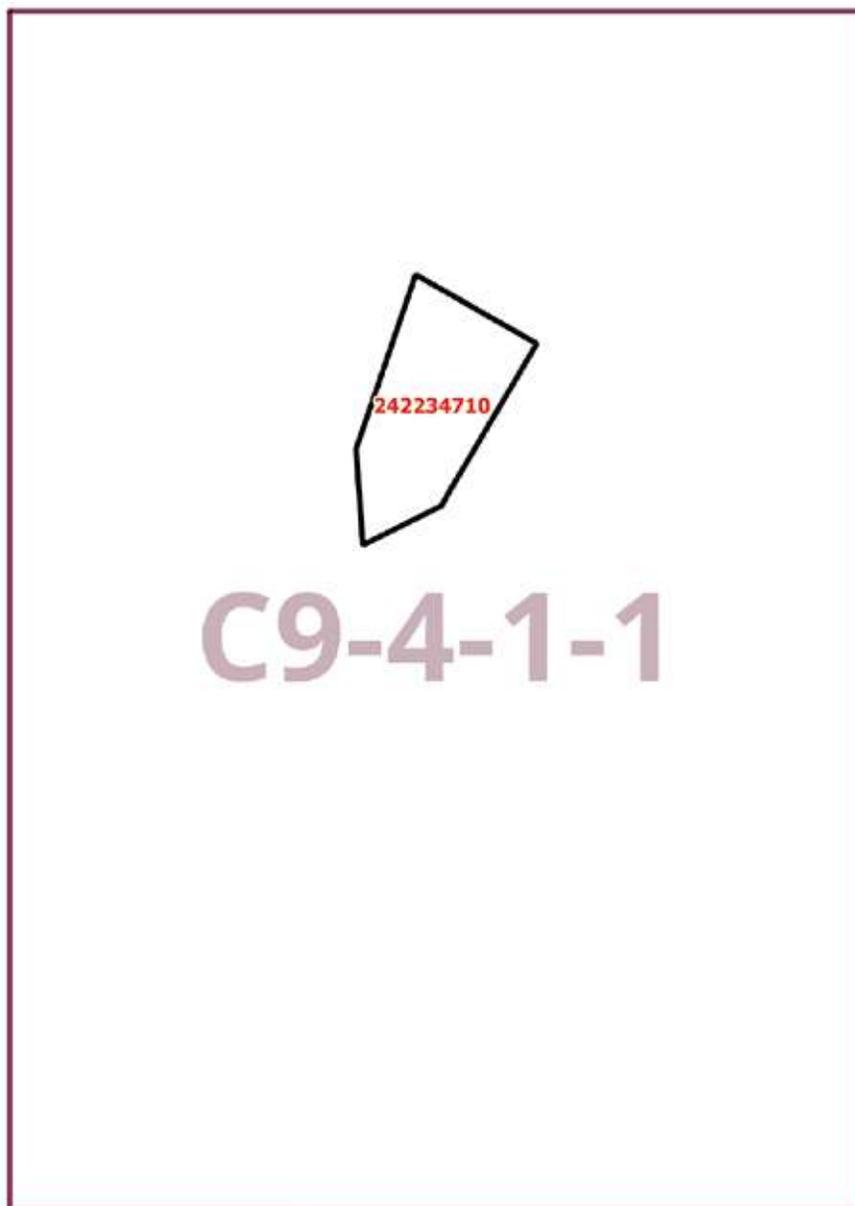

Приложение 2
к постановлению Правительства Москвы
от 31 января 2024 г. № 188-ПП

**Внесение изменения в приложение к постановлению Правительства Москвы
от 28 марта 2017 г. № 120-ПП**

Книга 13
Троицкий административный округ города Москвы
Карта градостроительного зонирования
Границы территориальных зон, подзон территориальных зон и предельные параметры
разрешенного строительства, реконструкции объектов капитального строительства
поселение Первомайское города Москвы

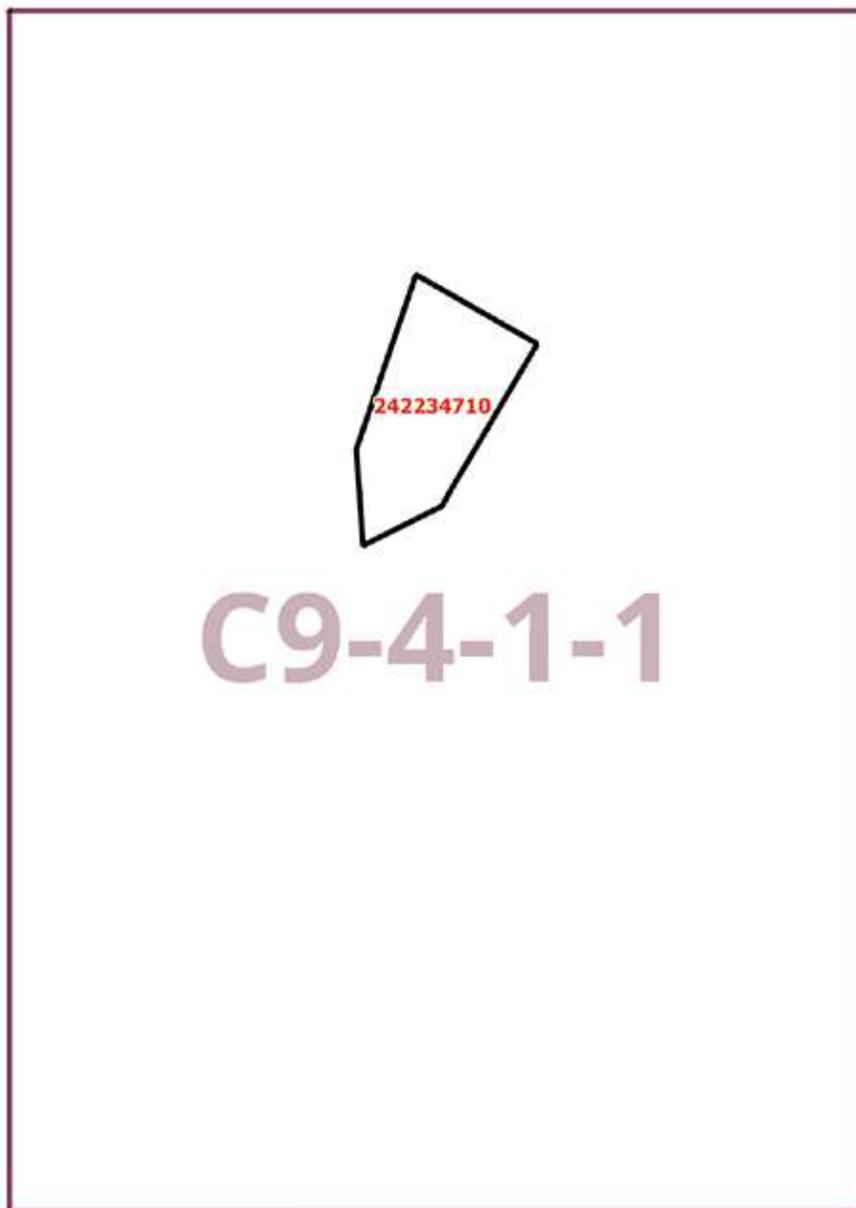

Приложение 3
к постановлению Правительства Москвы
от 31 января 2024 г. № 188-ПП

**Внесение изменения в приложение к постановлению Правительства Москвы
от 28 марта 2017 г. № 120-ПП**

Книга 13
Троицкий административный округ города Москвы
2.7. на территории поселения Первомайское города Москвы

Пункт 195

Территориальная зона	242234710
Основные виды разрешенного использования	2.1. Для индивидуального жилищного строительства
Условно разрешенные виды использования	
Вспомогательные виды	
Максимальный процент застройки (%)	Не установлен
Высота застройки (м)	15
Плотность застройки (тыс. кв. м/га)	Не установлена
Минимальные и (или) максимальные размеры земельных участков (га)	максимальный размер – 0,619
Иные показатели	Суммарная поэтажная площадь объекта в габаритах наружных стен – 1180 кв. м

**О внесении изменений в постановление Правительства Москвы
от 28 марта 2017 г. № 120-ПП**

Постановление Правительства Москвы от 31 января 2024 года № 189-ПП

В соответствии с Градостроительным кодексом Российской Федерации, Законом города Москвы от 25 июня 2008 г. № 28 «Градостроительный кодекс города Москвы», постановлениями Правительства Москвы от 7 апреля 2009 г. № 270-ПП «О создании Городской комиссии по вопросам градостроительства, землепользования и застройки при Правительстве Москвы и об утверждении положений Городской и окружной комиссиях по вопросам градостроительства, землепользования и застройки при Правительстве Москвы», от 22 марта 2022 г. № 438-ПП «О реализации положений пункта 2 статьи 7 Федерального закона от 14 марта 2022 г. № 58-ФЗ «О внесении изменений в отдельные законодательные акты Российской Федерации» **Правительство Москвы постановляет:**

1. Внести изменения в постановление Правительства Москвы от 28 марта 2017 г. № 120-ПП «Об утверждении правил землепользования и застройки города Москвы»:

1.1. Карту градостроительного зонирования «Границы территориальных зон и виды разрешенного использования земельных участков и объектов капитального строительства. Северный административный округ города Москвы» раздела 1 книги 3 территориальной части правил землепользования и застройки приложения к постановле-

нию дополнить изображениями территориальных зон согласно приложению 1 к настоящему постановлению.

1.2. Карту градостроительного зонирования «Границы территориальных зон, подзон территориальных зон и предельные параметры разрешенного строительства, реконструкции объектов капитального строительства. Северный административный округ города Москвы» раздела 1 книги 3 территориальной части правил землепользования и застройки приложения к постановлению дополнить изображениями территориальных зон согласно приложению 2 к настоящему постановлению.

1.3. Подраздел «Пункт 693» раздела 2 книги 3 территориальной части правил землепользования и застройки приложения к постановлению признать утратившим силу.

1.4. Раздел 2 книги 3 территориальной части правил землепользования и застройки приложения к постановлению дополнить подразделами в редакции согласно приложению 3 к настоящему постановлению.


2. Контроль за выполнением настоящего постановления возложить на заместителя Мэра Москвы в Правительстве Москвы по вопросам градостроительной политики и строительства Бочкарева А.Ю.

Мэр Москвы **С.С. Собянин**

Приложение 1
к постановлению Правительства Москвы
от 31 января 2024 г. № 189-ПП

**Внесение изменений в приложение к постановлению Правительства Москвы
от 28 марта 2017 г. № 120-ПП**


Книга 3
Карта градостроительного зонирования
Границы территориальных зон и виды разрешенного использования
земельных участков и объектов капитального строительства
Северный административный округ города Москвы

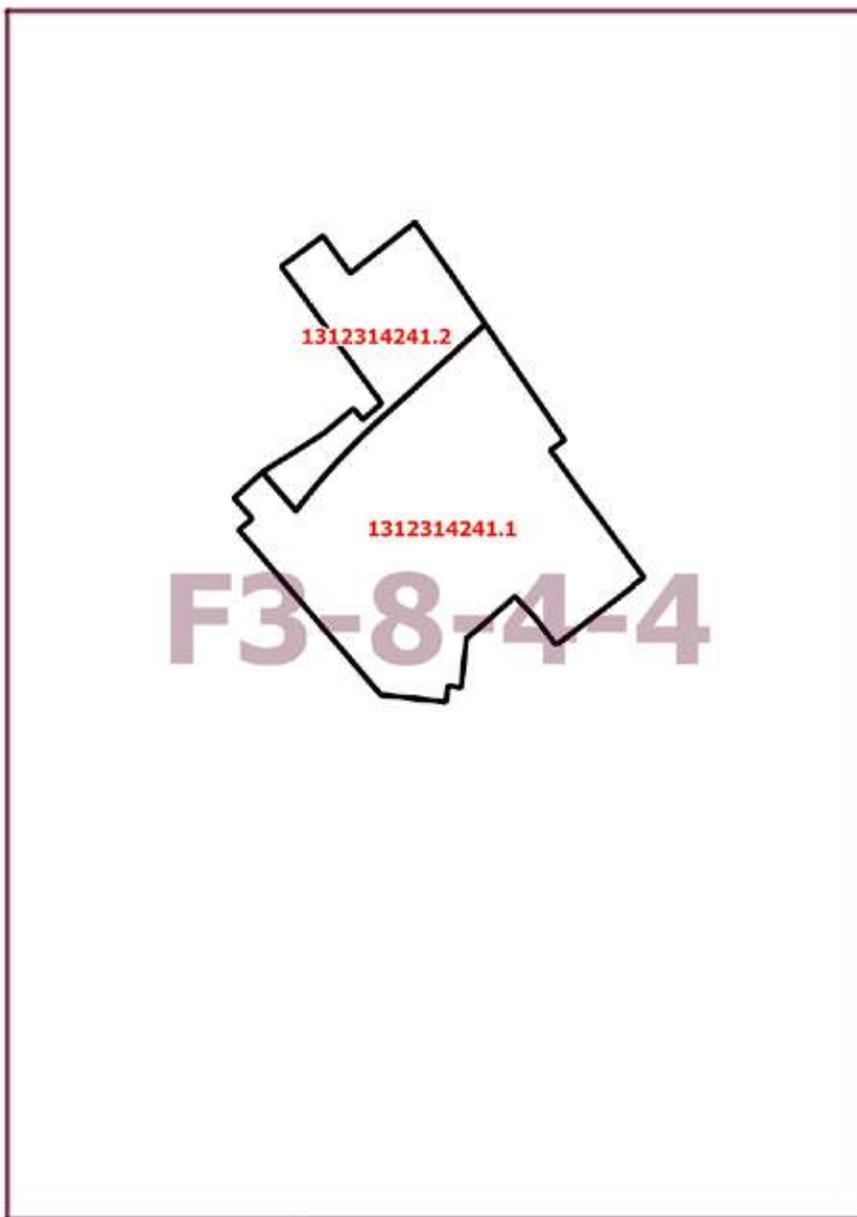

Приложение 2
к постановлению Правительства Москвы
от 31 января 2024 г. № 189-ПП

**Внесение изменений в приложение к постановлению Правительства Москвы
от 28 марта 2017 г. № 120-ПП**

Книга 3
Карта градостроительного зонирования
Границы территориальных зон, подзон территориальных зон и предельные параметры
разрешенного строительства, реконструкции объектов капитального строительства
Северный административный округ города Москвы

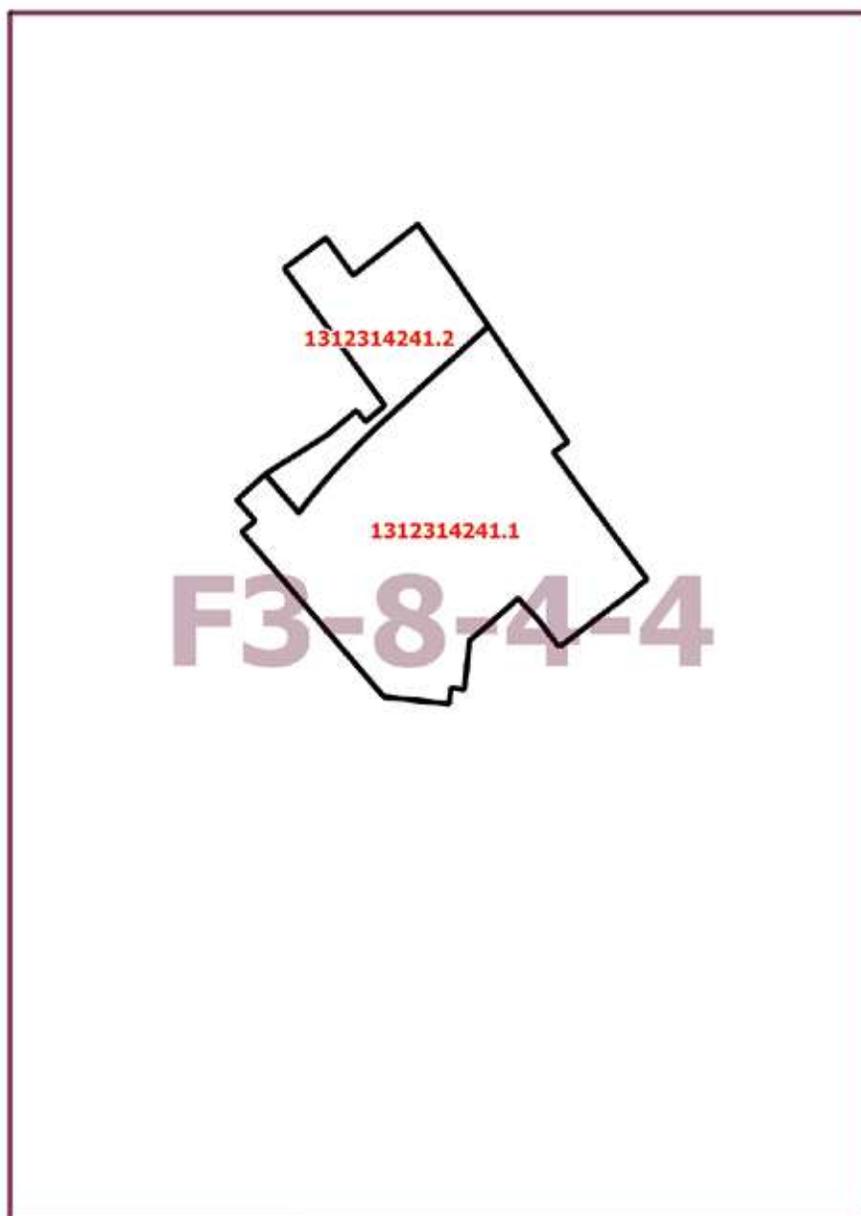

Приложение 3

к постановлению Правительства Москвы
от 31 января 2024 г. № 189-ПП

**Внесение изменений в приложение к постановлению Правительства Москвы
от 28 марта 2017 г. № 120-ПП**

Книга 3

Северный административный округ города Москвы

Пункт 728

Территориальная зона	1312314241.1
Основные виды разрешенного использования	2.6. Многоэтажная жилая застройка (высотная застройка). 2.7. Обслуживание жилой застройки. 2.7.1. Хранение автотранспорта. 3.1.1. Предоставление коммунальных услуг. 3.5.1. Дошкольное, начальное и среднее общее образование. 4.2. Объекты торговли (торговые центры, торгово-развлекательные центры (комплексы)). 4.5. Банковская и страховая деятельность. 4.9. Служебные гаражи. 12.0.1. Улично-дорожная сеть. 12.0.2. Благоустройство территории
Условно разрешенные виды использования	
Вспомогательные виды	
Максимальный процент застройки (%)	Не установлен
Высота застройки (м)	150
Плотность застройки (тыс.кв.м/га)	56,5
Минимальные и (или) максимальные размеры земельных участков (га)	
Иные показатели	Суммарная поэтажная площадь объекта в габаритах наружных стен – 102 080 кв.м, в том числе встроенно-пристроенная дошкольная образовательная организация на 125 мест

Пункт 729

Территориальная зона	1312314241.2
Основные виды разрешенного использования	3.5.1. Дошкольное, начальное и среднее общее образование
Условно разрешенные виды использования	
Вспомогательные виды	
Максимальный процент застройки (%)	Не установлен
Высота застройки (м)	30
Плотность застройки (тыс.кв.м/га)	11,5
Минимальные и (или) максимальные размеры земельных участков (га)	
Иные показатели	Суммарная поэтажная площадь объекта (здание общеобразовательной организации на 250 мест) в габаритах наружных стен – 6 320 кв.м

О внесении изменений в постановление Правительства Москвы от 28 марта 2017 г. № 120-ПП

Постановление Правительства Москвы от 31 января 2024 года № 190-ПП

В соответствии с Градостроительным кодексом Российской Федерации, Законом города Москвы от 25 июня 2008 г. № 28 «Градостроительный кодекс города Москвы», постановлениями Правительства Москвы от 7 апреля 2009 г. № 270-ПП «О создании Городской комиссии по вопросам градостроительства, землепользования и застройки при Правительстве Москвы и об утверждении положений о Городской и окружной комиссиях по вопросам градостроительства, землепользования и застройки при Правительстве Москвы», от 22 марта 2022 г. № 438-ПП «О реализации положений пункта 2 статьи 7 Федерального закона от 14 марта 2022 г. № 58-ФЗ «О внесении изменений в отдельные законодательные акты Российской Федерации» **Правительство Москвы постановляет:**

1. Внести изменения в постановление Правительства Москвы от 28 марта 2017 г. № 120-ПП «Об утверждении правил землепользования и застройки города Москвы»:

1.1. Карту градостроительного зонирования «Границы территориальных зон и виды разрешенного использования земельных участков и объектов капитального строительства. Центральный административный округ города Москвы» раздела 1 книги 2 территориальной части правил землепользования и застройки приложения к постановлению дополнить изображением территориальной зоны согласно приложению 1 к настоящему постановлению.

1.2. Карту градостроительного зонирования «Границы территориальных зон, подзон территориальных зон и предельные параметры разрешенного строительства, реконструкции объектов капитального строительства. Центральный административный округ города Москвы» раздела 1 книги 2 территориальной части правил землепользования и застройки приложения к постановлению дополнить изображением территориальной зоны согласно приложению 2 к настоящему постановлению.

1.3. Раздел 2 книги 2 территориальной части правил землепользования и застройки приложения к постановлению дополнить подразделом в редакции согласно приложению 3 к настоящему постановлению.


2. Контроль за выполнением настоящего постановления возложить на заместителя Мэра Москвы в Правительстве Москвы по вопросам градостроительной политики и строительства Бочкарева А.Ю.

Мэр Москвы **С.С.Собянин**

Приложение 1
*к постановлению Правительства Москвы
от 31 января 2024 г. № 190-ПП*

**Внесение изменения в приложение к постановлению Правительства Москвы
от 28 марта 2017 г. № 120-ПП**


Книга 2
Карта градостроительного зонирования
Границы территориальных зон и виды разрешенного использования
земельных участков и объектов капитального строительства
Центральный административный округ города Москвы

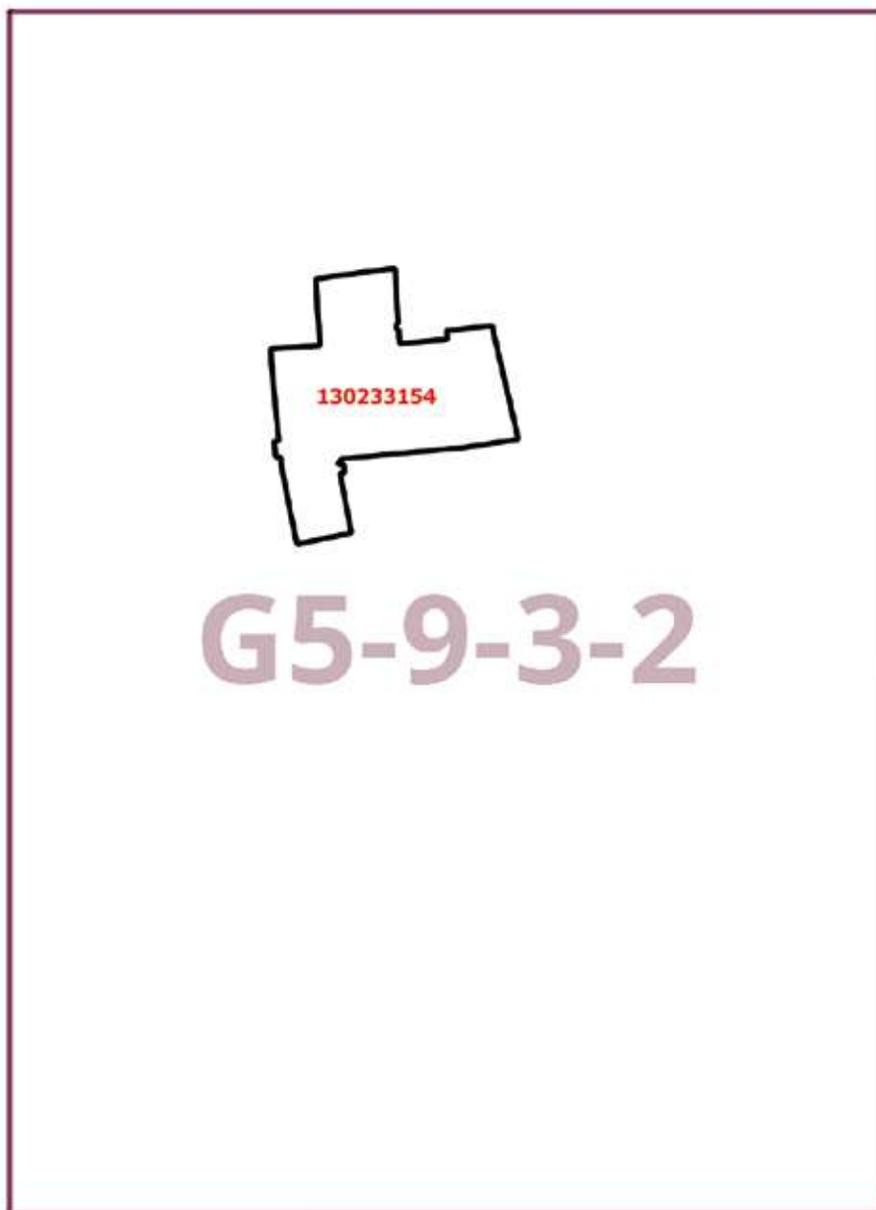

Приложение 2
к постановлению Правительства Москвы
от 31 января 2024 г. № 190-ПП

**Внесение изменения в приложение к постановлению Правительства Москвы
от 28 марта 2017 г. № 120-ПП**

Книга 2
Карта градостроительного зонирования
Границы территориальных зон, подзон территориальных зон и предельные параметры
разрешенного строительства, реконструкции объектов капитального строительства
Центральный административный округ города Москвы

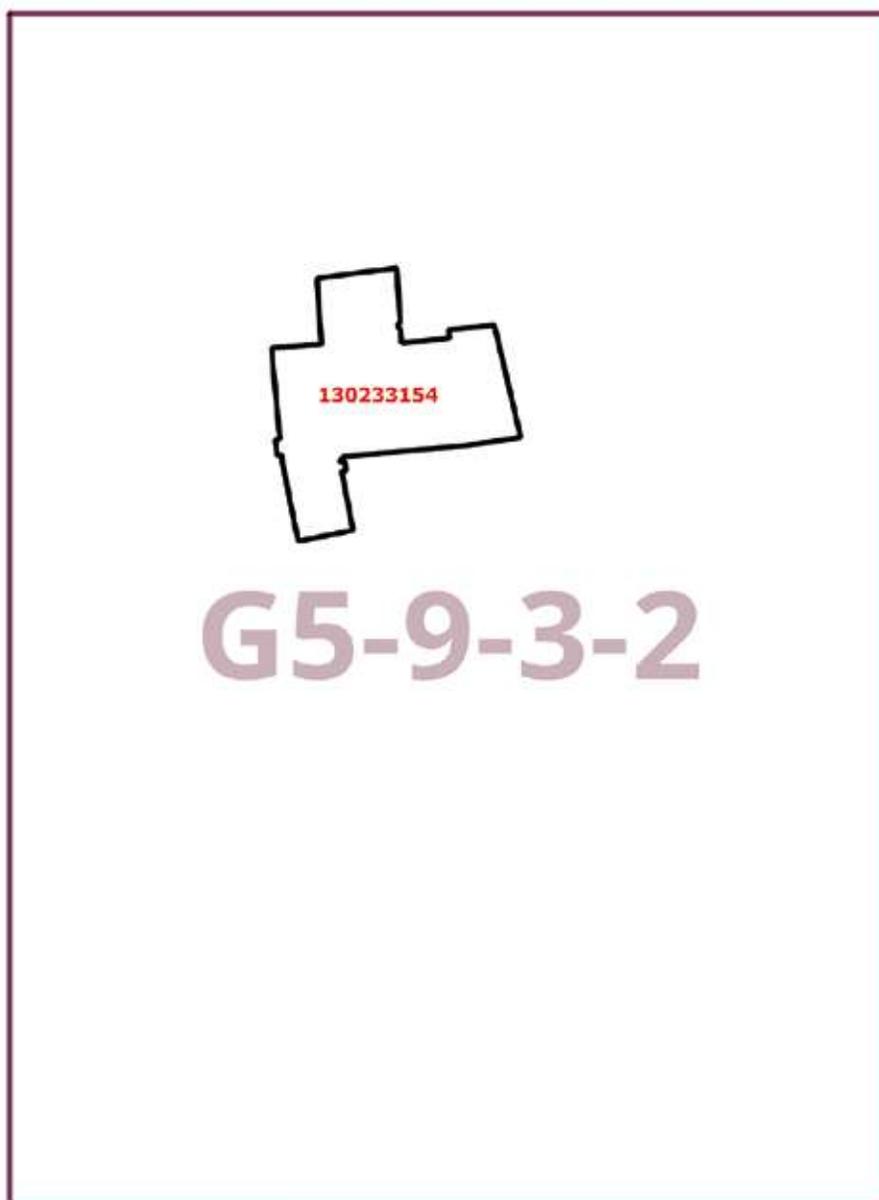

Приложение 3
к постановлению Правительства Москвы
от 31 января 2024 г. № 190-ПП

**Внесение изменения в приложение к постановлению Правительства Москвы
от 28 марта 2017 г. № 120-ПП**

Книга 2
Центральный административный округ города Москвы

Пункт 1237

Территориальная зона	130233154
Основные виды разрешенного использования	2.6. Многоэтажная жилая застройка (высотная застройка)
Условно разрешенные виды использования	
Вспомогательные виды	
Максимальный процент застройки (%)	Вне границ охранной зоны объекта культурного наследия – не установлен; в границах охранной зоны объекта культурного наследия – в соответствии с режимами использования земель и требованиями к градостроительным регламентам на территории охранной зоны объекта культурного наследия
Высота застройки (м)	Вне границ охранной зоны объекта культурного наследия – 36,6 м; в границах охранной зоны объекта культурного наследия – в соответствии с режимами использования земель и требованиями к градостроительным регламентам на территории охранной зоны объекта культурного наследия
Плотность застройки (тыс.кв.м/га)	Не установлена
Минимальные и (или) максимальные размеры земельных участков (га)	
Иные показатели	Суммарная поэтажная площадь застройки в габаритах наружных стен – 26012 кв.м, включая площадь квартир для городских нужд – не менее 5000 кв.м

О внесении изменений в постановление Правительства Москвы от 28 марта 2017 г. № 120-ПП

Постановление Правительства Москвы от 31 января 2024 года № 191-ПП

В соответствии с Градостроительным кодексом Российской Федерации, Законом города Москвы от 25 июня 2008 г. № 28 «Градостроительный кодекс города Москвы», постановлением Правительства Москвы от 7 апреля 2009 г. № 270-ПП «О создании Городской комиссии по вопросам градостроительства, землепользования и застройки при Правительстве Москвы и об утверждении положений о Городской и окружной комиссиях по вопросам градостроительства, землепользования и застройки при Правительстве Москвы» **Правительство Москвы постановляет:**

1. Внести изменения в постановление Правительства Москвы от 28 марта 2017 г. № 120-ПП «Об утверждении правил землепользования и застройки города Москвы»:

1.1. Карту градостроительного зонирования «Границы территориальных зон и виды разрешенного использования земельных участков и объектов капитального строительства. Центральный административный округ города Москвы» раздела 1 книги 2 территориальной части правил землепользования и застройки приложения к постановлению дополнить изображением территориальной зоны согласно приложению 1 к настоящему постановлению.

1.2. Карту градостроительного зонирования «Границы территориальных зон, подзон территориальных зон и предельные параметры разрешенного строительства, реконструкции объектов капитального строительства. Центральный административный округ города Москвы» раздела 1 книги 2 территориальной части правил землепользования и застройки приложения к постановлению дополнить изображением территориальной зоны согласно приложению 2 к настоящему постановлению.

1.3. Раздел 2 книги 2 территориальной части правил землепользования и застройки приложения к постановлению дополнить подразделом в редакции согласно приложению 3 к настоящему постановлению.

1.4. Пункт 18 раздела 3 книги 2 территориальной части правил землепользования и застройки приложения к постановлению признать утратившим силу.


2. Контроль за выполнением настоящего постановления возложить на заместителя Мэра Москвы в Правительстве Москвы по вопросам градостроительной политики и строительства Бочкарева А.Ю.

Мэр Москвы **С.С.Собянин**

Приложение 1
*к постановлению Правительства Москвы
от 31 января 2024 г. № 191-ПП*

**Внесение изменения в приложение к постановлению Правительства Москвы
от 28 марта 2017 г. № 120-ПП**

Книга 2
Карта градостроительного зонирования
Границы территориальных зон и виды разрешенного использования
земельных участков и объектов капитального строительства
Центральный административный округ города Москвы

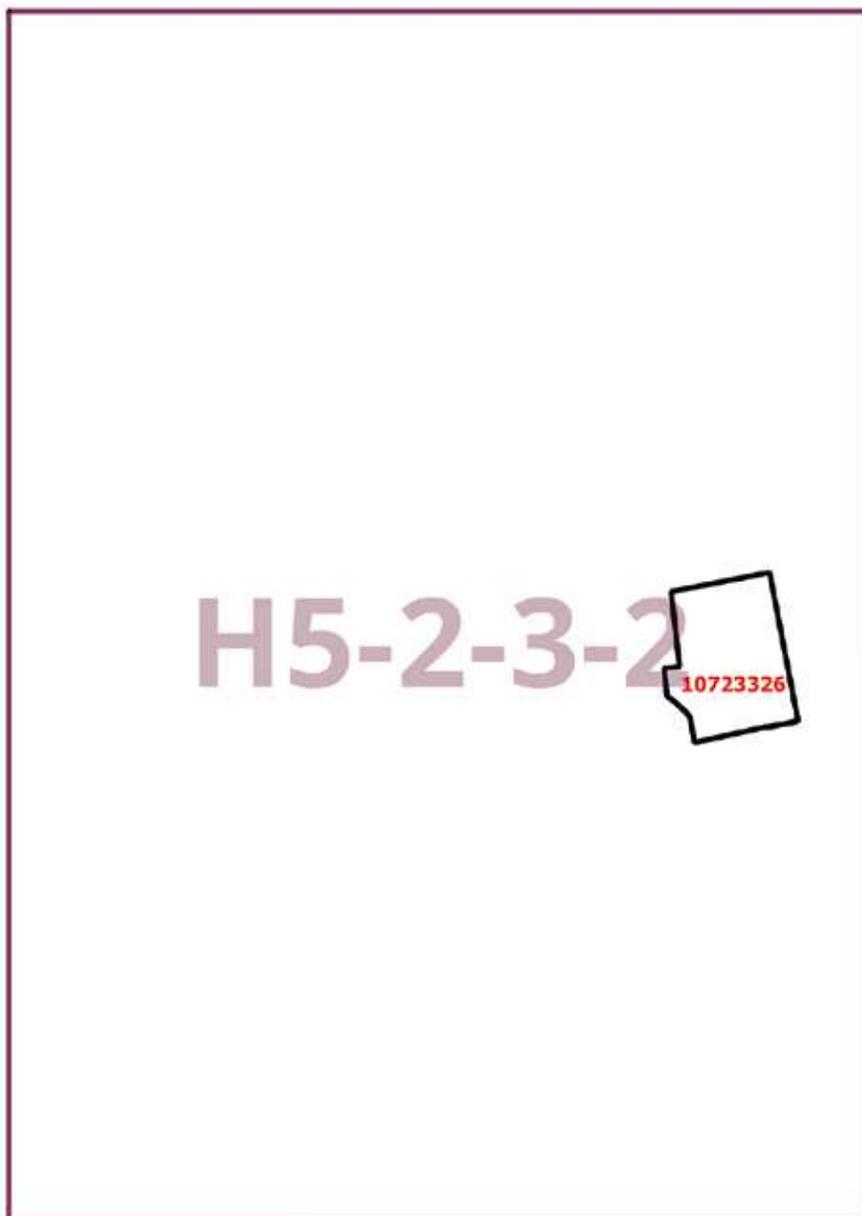

Приложение 2
к постановлению Правительства Москвы
от 31 января 2024 г. № 191-ПП

**Внесение изменения в приложение к постановлению Правительства Москвы
от 28 марта 2017 г. № 120-ПП**

Книга 2
Карта градостроительного зонирования
Границы территориальных зон, подзон территориальных зон и предельные параметры
разрешенного строительства, реконструкции объектов капитального строительства
Центральный административный округ города Москвы

H5-2-3-2



10723326

Приложение 3

к постановлению Правительства Москвы
от 31 января 2024 г. № 191-ПП

**Внесение изменения в приложение к постановлению Правительства Москвы
от 28 марта 2017 г. № 120-ПП**

Книга 2

Центральный административный округ города Москвы

Пункт 1236

Территориальная зона	10723326
Основные виды разрешенного использования	2.6. Многоэтажная жилая застройка (высотная застройка). 2.7. Обслуживание жилой застройки. 2.7.1. Хранение автотранспорта. 3.1.1. Предоставление коммунальных услуг. 12.0.1. Улично-дорожная сеть. 12.0.2. Благоустройство территории
Условно разрешенные виды использования	
Вспомогательные виды	
Максимальный процент застройки (%)	Не установлен
Высота застройки (м)	75
Плотность застройки (тыс. кв. м/га)	Не установлена
Минимальные и (или) максимальные размеры земельных участков (га)	
Иные показатели	Суммарная поэтажная площадь объектов в габаритах наружных стен – 18 320,64 кв. м

**О внесении изменения в постановление Правительства Москвы
от 28 марта 2017 г. № 120-ПП**

Постановление Правительства Москвы от 31 января 2024 года № 192-ПП

В соответствии с Градостроительным кодексом Российской Федерации, Законом города Москвы от 25 июня 2008 г. № 28 «Градостроительный кодекс города Москвы», постановлениями Правительства Москвы от 7 апреля 2009 г. № 270-ПП «О создании Городской комиссии по вопросам градостроительства, землепользования и застройки при Правительстве Москвы и об утверждении положений о Городской и окружной комиссиях по вопросам градостроительства, землепользования и застройки при Правительстве Москвы», от 22 марта 2022 г. № 438-ПП «О реализации положений пункта 2 статьи 7 Федерального закона от 14 марта 2022 г. № 58-ФЗ «О внесении изменений в отдельные законодательные акты Российской Федерации» **Правительство Москвы постановляет:**

1. Внести изменение в постановление Правительства Москвы от 28 марта 2017 г. № 120-ПП «Об утверждении

правил землепользования и застройки города Москвы», изменив изображение территориальной зоны на карте градостроительного зонирования «Границы территориальных зон, подзон территориальных зон и предельные параметры разрешенного строительства, реконструкции объектов капитального строительства. Юго-Западный административный округ города Москвы» раздела 1 книги 8 территориальной части правил землепользования и застройки приложения к постановлению согласно приложению к настоящему постановлению.


2. Контроль за выполнением настоящего постановления возложить на заместителя Мэра Москвы в Правительстве Москвы по вопросам градостроительной политики и строительства Бочкарева А.Ю.

Мэр Москвы **С.С.Собянин**

Приложение
к постановлению Правительства Москвы
от 31 января 2024 г. № 192-ПП

**Внесение изменения в приложение к постановлению Правительства Москвы
от 28 марта 2017 г. № 120-ПП**

Книга 8
Карта градостроительного зонирования
Границы территориальных зон, подзон территориальных зон и предельные параметры
разрешенного строительства, реконструкции объектов капитального строительства
Юго-Западный административный округ города Москвы

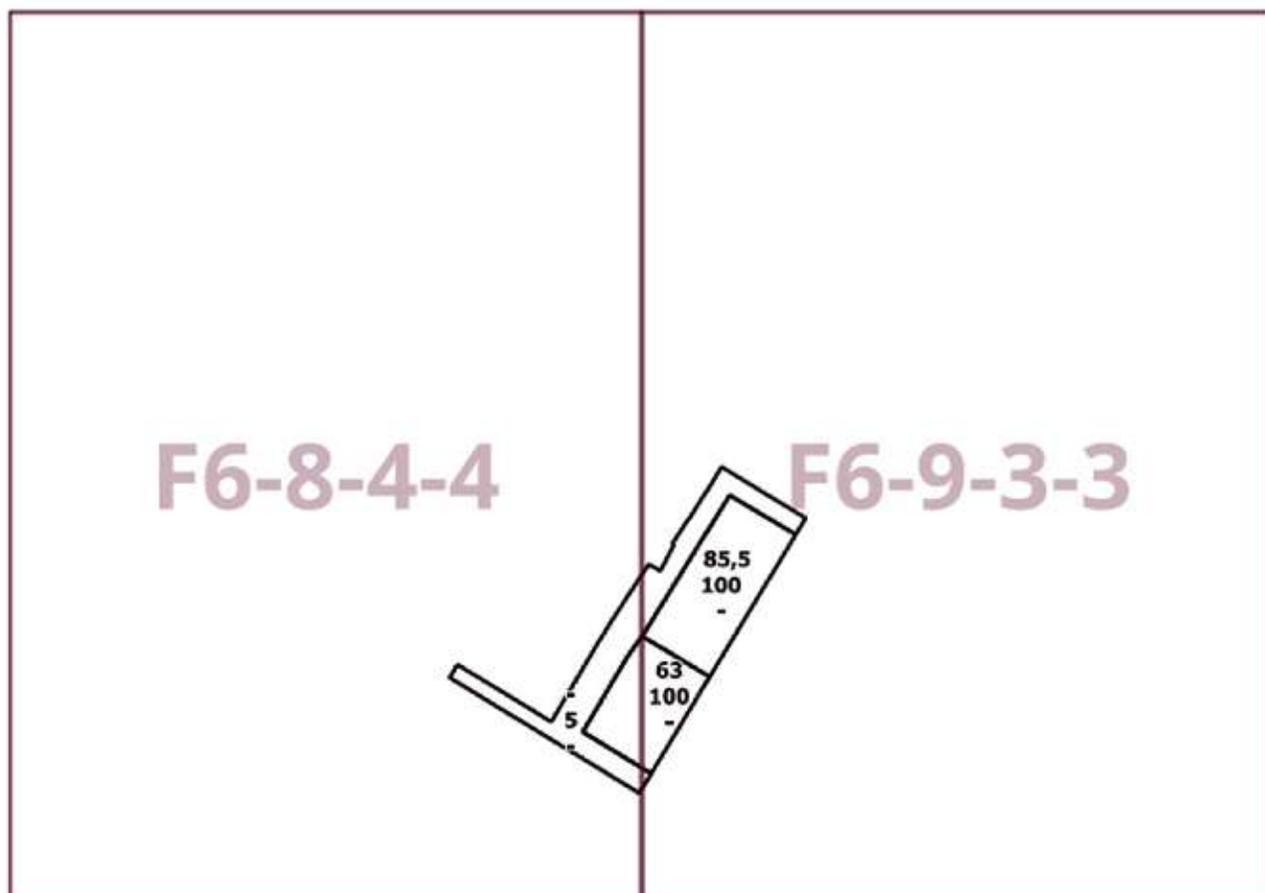

О комплексном развитии территорий нежилкой застройки города Москвы, расположенных по адресам: г. Москва, Нахимовский пр-кт, рядом с д. 21; ул. Азовская, вл. 28; Севастопольский пр-кт, вл. 61, корп. 1, 2; ул. Болотниковская, вл. 21

Постановление Правительства Москвы от 31 января 2024 года № 196-ПП

В соответствии с Градостроительным кодексом Российской Федерации, постановлением Правительства Москвы от 23 марта 2021 г. № 331-ПП «О мерах по реализации проектов комплексного развития территорий нежилкой застройки города Москвы» **Правительство Москвы постановляет:**

1. Установить, что:

1.1. Комплексному развитию подлежат территории нежилкой застройки города Москвы общей площадью 3,87 га, расположенные по адресам: г. Москва, Нахимовский пр-кт, рядом с д. 21; ул. Азовская, вл. 28; Севастопольский пр-кт, вл. 61, корп. 1, 2; ул. Болотниковская, вл. 21 (далее – КРТ «Зюзино»), в границах территорий согласно приложению 1 к настоящему постановлению.

1.2. Графическое описание местоположения границ КРТ «Зюзино», основные виды разрешенного использования земельных участков и объектов капитального строительства, которые могут быть выбраны при реализации решения о КРТ «Зюзино», предельные параметры разрешенного строительства, реконструкции объектов капитального строительства, обязательства лица, реализующего решение о КРТ «Зюзино», приведены в приложении 1 к настоящему постановлению.

1.3. Перечень земельных участков и расположенных на них объектов капитального строительства в границах КРТ «Зюзино», в том числе перечень объектов капитального строительства, подлежащих сносу или реконструкции, приведены в приложении 2 к настоящему постановлению.

1.4. Предельный срок реализации решения о КРТ «Зюзино» составляет 5 лет со дня вступления в силу настоящего постановления.

1.5. Предельный срок подготовки документации по планировке территории в целях реализации решения о КРТ «Зюзино» составляет 12 месяцев со дня вступления в силу настоящего постановления.

1.6. Реализация решения о КРТ «Зюзино» осуществляется юридическими лицами, определенными городом Москвой:

1.6.1. Комитетом по архитектуре и градостроительству города Москвы (ИНН 7710145589) в части подготовки документации по планировке территорий.

1.6.2. Государственным казенным учреждением города Москвы «Управление подготовки территорий» (ИНН 7703722154) в части организации проведения мероприятий по освобождению и подготовке территорий (изъятие земельных участков и иных объектов недвижимого имущества, снос зданий, строений, сооружений и гаражей).

1.6.3. Московским фондом реновации жилой застройки (ИНН 7703434808) в части выполнения функций застройщика территорий.

2. Контроль за выполнением настоящего постановления возложить на заместителя Мэра Москвы в Правительстве Москвы по вопросам экономической политики и имущественно-земельных отношений Ефимова В.В. и заместителя Мэра Москвы в Правительстве Москвы по вопросам градостроительной политики и строительства Бочкарева А.Ю.


Мэр Москвы **С.С.Собянин**

Приложение 1

к постановлению Правительства Москвы
от 31 января 2024 г. № 196-ПП

Графическое описание местоположения границ, основные виды разрешенного использования земельных участков и объектов капитального строительства, предельные параметры разрешенного строительства, реконструкции объектов капитального строительства, обязательства лица, реализующего решение о комплексном развитии территорий нежилой застройки города Москвы

1. Графическое описание местоположения границ комплексного развития территорий нежилой застройки города Москвы, расположенных по адресам: г. Москва, Нахимовский пр-кт, рядом с д. 21; ул. Азовская, вл. 28; Севастопольский пр-кт, вл. 61, корп. 1, 2; ул. Болотниковская, вл. 21

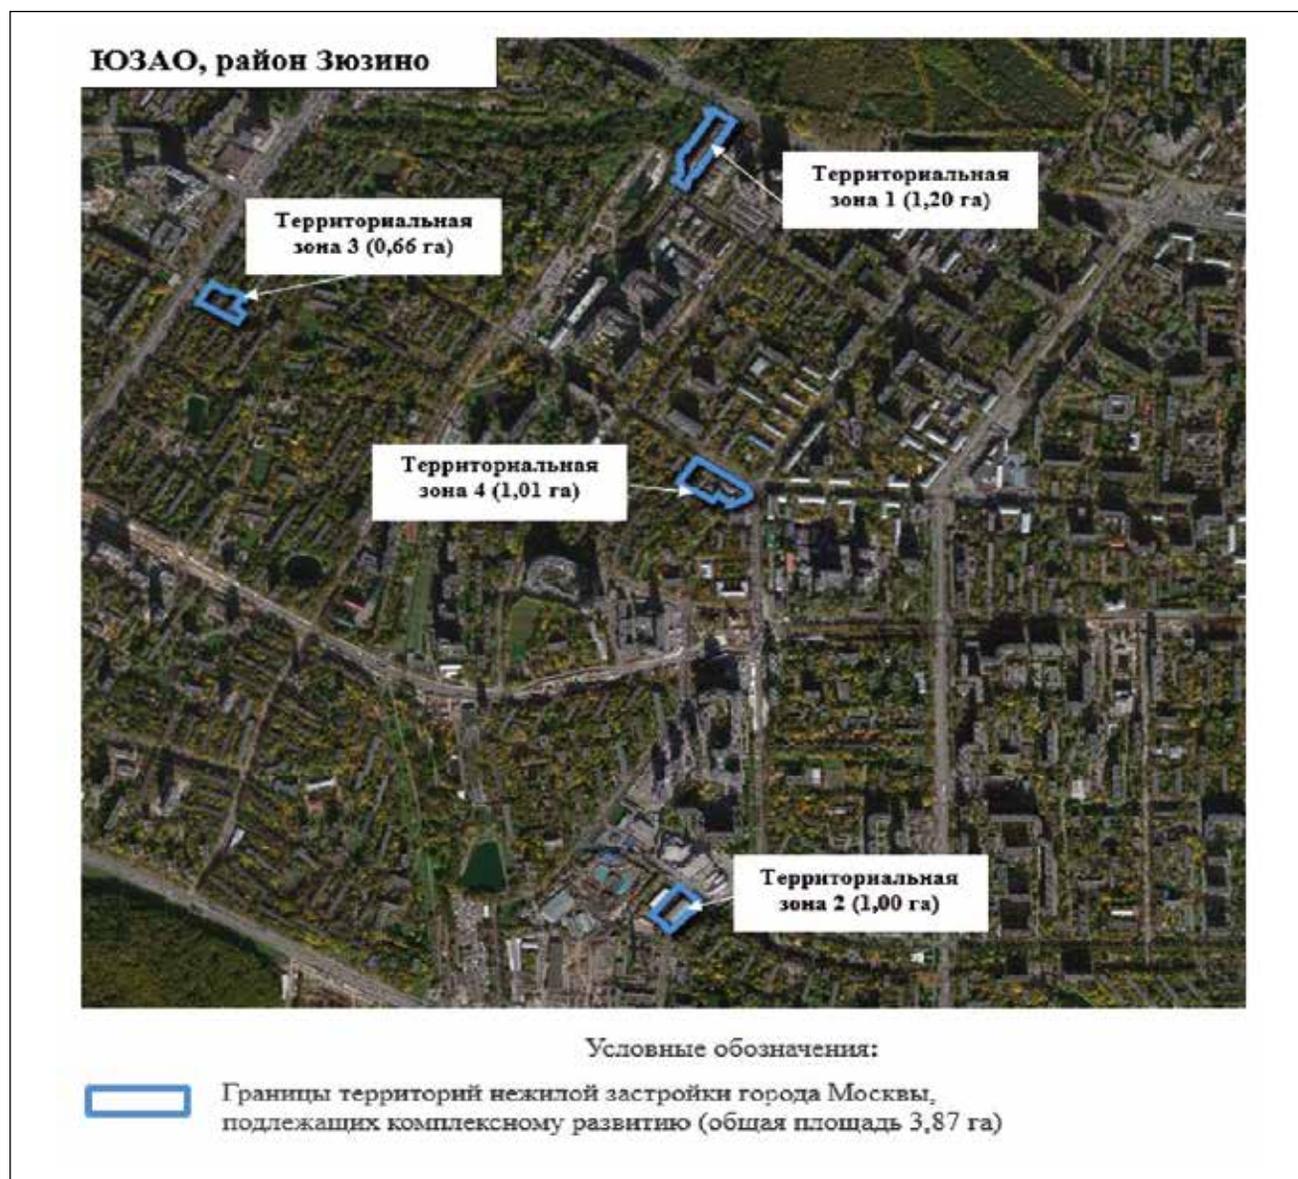

2. Основные виды разрешенного использования земельных участков и объектов капитального строительства, которые могут быть выбраны при реализации решения о комплексном развитии территорий нежилой застройки города Москвы, расположенных по адресам: г. Москва, Нахимовский пр-кт, рядом с д. 21; ул. Азовская, вл. 28; Севастопольский пр-кт, вл. 61, корп. 1, 2; ул. Болотниковская, вл. 21

2.1. Территориальная зона 1 (1,20 га)

2.6 – Многоэтажная жилая застройка (высотная застройка). Размещение многоквартирных домов этажностью девять этажей и выше; благоустройство и озеленение придомовых территорий; обустройство спортивных и детских площадок, хозяйственных площадок и площадок для отдыха; размещение подземных гаражей и автостоянок; размещение объектов обслуживания жилой застройки во встроенных, пристроенных и встроенно-пристроенных помещениях многоквартирного дома, в отдельных помещениях дома, если площадь таких помещений в многоквартирном доме не составляет более 15% от общей площади дома.

2.7 – Обслуживание жилой застройки. Размещение объектов капитального строительства, размещение которых предусмотрено видами разрешенного использования с кодами 3.1, 3.2, 3.3, 3.4, 3.4.1, 3.5.1, 3.6, 3.7, 3.10.1, 4.1, 4.3, 4.4, 4.6, 5.1.2, 5.1.3, если их размещение необходимо для обслуживания жилой застройки, а также связано с проживанием граждан, не причиняет вреда окружающей среде и санитарному благополучию, не нарушает права жителей, не требует установления санитарной зоны.

3.1.1 – Предоставление коммунальных услуг. Размещение зданий и сооружений, обеспечивающих поставку воды, тепла, электричества, газа, отвод канализационных стоков, очистку и уборку объектов недвижимости (котельных, водозаборов, очистных сооружений, насосных станций, водопроводов, линий электропередачи, трансформаторных подстанций, газопроводов, линий связи, телефонных станций, канализаций, стоянок, гаражей и мастерских для обслуживания уборочной и аварийной техники, сооружений, необходимых для сбора и плавки снега).

12.0.1 – Улично-дорожная сеть. Размещение объектов улично-дорожной сети: автомобильных дорог, трамвайных путей и пешеходных тротуаров в границах населенных пунктов, пешеходных переходов, бульваров, площадей, проездов, велодорожек и объектов велотранспортной и инженерной инфраструктуры; размещение придорожных стоянок (парковок) транспортных средств в границах городских улиц и дорог, за исключением предусмотренных видами разрешенного использования с кодами 2.7.1, 4.9, 7.2.3, а также некапитальных сооружений, предназначенных для охраны транспортных средств.

12.0.2 – Благоустройство территории. Размещение декоративных, технических, планировочных, конструктивных устройств, элементов озеленения, различных видов оборудования и оформления, малых архитектурных форм, некапитальных нестационарных строений и сооружений, информационных щитов и указателей, применяемых как составные части благоустройства территории, общественных туалетов.

2.2. Территориальная зона 2 (1,00 га)

2.6 – Многоэтажная жилая застройка (высотная застройка). Размещение многоквартирных домов этажностью девять этажей и выше; благоустройство и озеленение придомовых территорий; обустройство спортивных и детских площадок, хозяйственных площадок и площадок для отдыха; размещение подземных гаражей и автостоянок; размещение объектов обслуживания жилой застройки во встроенных, пристроенных и встроенно-пристроенных помещениях многоквартирного дома, в отдельных помещениях дома, если площадь таких помещений в многоквартирном доме не составляет более 15% от общей площади дома.

2.7 – Обслуживание жилой застройки. Размещение объектов капитального строительства, размещение которых предусмотрено видами разрешенного использования с кодами 3.1, 3.2, 3.3, 3.4, 3.4.1, 3.5.1, 3.6, 3.7, 3.10.1, 4.1, 4.3, 4.4, 4.6, 5.1.2, 5.1.3, если их размещение необходимо для обслуживания жилой застройки, а также связано с проживанием граждан, не причиняет вреда окружающей среде и санитарному благополучию, не нарушает права жителей, не требует установления санитарной зоны.

3.1.1 – Предоставление коммунальных услуг. Размещение зданий и сооружений, обеспечивающих поставку воды, тепла, электричества, газа, отвод канализационных стоков, очистку и уборку объектов недвижимости (котельных, водозаборов, очистных сооружений, насосных станций, водопроводов, линий электропередачи, трансформаторных подстанций, газопроводов, линий связи, телефонных станций, канализаций, стоянок, гаражей и мастерских для обслуживания уборочной и аварийной техники, сооружений, необходимых для сбора и плавки снега).

12.0.1 – Улично-дорожная сеть. Размещение объектов улично-дорожной сети: автомобильных дорог, трамвайных путей и пешеходных тротуаров в границах населенных пунктов, пешеходных переходов, бульваров, площадей, проездов, велодорожек и объектов велотранспортной и инженерной инфраструктуры; размещение придорожных стоянок (парковок) транспортных средств в границах городских улиц и дорог, за исключением предусмотренных видами разрешенного использования с кодами 2.7.1, 4.9, 7.2.3, а также некапитальных сооружений, предназначенных для охраны транспортных средств.

12.0.2 – Благоустройство территории. Размещение декоративных, технических, планировочных, конструктивных устройств, элементов озеленения, различных видов оборудования и оформления, малых архитектурных форм, некапитальных нестационарных строений и сооружений, информационных щитов и указателей, применяемых как составные части благоустройства территории, общественных туалетов.

2.3. Территориальная зона 3 (0,66 га)

2.6 – Многоэтажная жилая застройка (высотная застройка). Размещение многоквартирных домов этажностью девять этажей и выше; благоустройство и озеленение придомовых территорий; обустройство спортивных и детских площадок, хозяйственных площадок и площадок для отдыха; размещение подземных гаражей и автостоянок; размещение объектов обслуживания жилой застройки во встроенных, пристроенных и встроенно-пристроенных помещениях многоквартирного дома, в отдельных помещениях дома, если площадь таких помещений в многоквартирном доме не составляет более 15% от общей площади дома.

но-пристроенных помещениях многоквартирного дома, в отдельных помещениях дома, если площадь таких помещений в многоквартирном доме не составляет более 15% от общей площади дома.

2.7 – Обслуживание жилой застройки. Размещение объектов капитального строительства, размещение которых предусмотрено видами разрешенного использования с кодами 3.1, 3.2, 3.3, 3.4, 3.4.1, 3.5.1, 3.6, 3.7, 3.10.1, 4.1, 4.3, 4.4, 4.6, 5.1.2, 5.1.3, если их размещение необходимо для обслуживания жилой застройки, а также связано с проживанием граждан, не причиняет вреда окружающей среде и санитарному благополучию, не нарушает права жителей, не требует установления санитарной зоны.

3.1.1 – Предоставление коммунальных услуг. Размещение зданий и сооружений, обеспечивающих поставку воды, тепла, электричества, газа, отвод канализационных стоков, очистку и уборку объектов недвижимости (котельных, водозаборов, очистных сооружений, насосных станций, водопроводов, линий электропередачи, трансформаторных подстанций, газопроводов, линий связи, телефонных станций, канализаций, стоянок, гаражей и мастерских для обслуживания уборочной и аварийной техники, сооружений, необходимых для сбора и плавки снега).

12.0.1 – Улично-дорожная сеть. Размещение объектов улично-дорожной сети: автомобильных дорог, трамвайных путей и пешеходных тротуаров в границах населенных пунктов, пешеходных переходов, бульваров, площадей, проездов, велодорожек и объектов велотранспортной и инженерной инфраструктуры; размещение придорожных стоянок (парковок) транспортных средств в границах городских улиц и дорог, за исключением предусмотренных видами разрешенного использования с кодами 2.7.1, 4.9, 7.2.3, а также некапитальных сооружений, предназначенных для охраны транспортных средств.

12.0.2 – Благоустройство территории. Размещение декоративных, технических, планировочных, конструктивных устройств, элементов озеленения, различных видов оборудования и оформления, малых архитектурных форм, некапитальных нестационарных строений и сооружений, информационных щитов и указателей, применяемых как составные части благоустройства территории, общественных туалетов.

2.4. Территориальная зона 4 (1,01 га)

2.6 – Многоэтажная жилая застройка (высотная застройка). Размещение многоквартирных домов этажностью девять этажей и выше; благоустройство и озеленение придомовых территорий; обустройство спортивных и детских площадок, хозяйственных площадок и площадок для отдыха; размещение подземных гаражей и автостоянок; размещение объектов обслуживания жилой застройки во встроенных, пристроенных и встроенно-пристроенных помещениях многоквартирного дома, в отдельных помещениях дома, если площадь таких помещений в многоквартирном доме не составляет более 15% от общей площади дома.

2.7 – Обслуживание жилой застройки. Размещение объектов капитального строительства, размещение которых предусмотрено видами разрешенного использования с кодами 3.1, 3.2, 3.3, 3.4, 3.4.1, 3.5.1, 3.6, 3.7, 3.10.1, 4.1, 4.3, 4.4, 4.6, 5.1.2, 5.1.3, если их размещение необходимо для обслуживания жилой застройки, а также связано с проживанием граждан, не причиняет вреда окружающей среде и санитарному благополучию, не нарушает права жителей, не требует установления санитарной зоны.

3.1.1 – Предоставление коммунальных услуг. Размещение зданий и сооружений, обеспечивающих поставку воды, тепла, электричества, газа, отвод канализационных стоков, очистку и уборку объектов недвижимости (котельных, водозаборов, очистных сооружений, насосных станций, водопроводов, линий электропередачи, трансформаторных подстанций, газопроводов, линий связи, телефонных станций, канализаций, стоянок, гаражей и мастерских для обслуживания уборочной и аварийной техники, сооружений, необходимых для сбора и плавки снега).

12.0.1 – Улично-дорожная сеть. Размещение объектов улично-дорожной сети: автомобильных дорог, трамвайных путей и пешеходных тротуаров в границах населенных пунктов, пешеходных переходов, бульваров, площадей, проездов, велодорожек и объектов велотранспортной и инженерной инфраструктуры; размещение придорожных стоянок (парковок) транспортных средств в границах городских улиц и дорог, за исключением предусмотренных видами разрешенного использования с кодами 2.7.1, 4.9, 7.2.3, а также некапитальных сооружений, предназначенных для охраны транспортных средств.

12.0.2 – Благоустройство территории. Размещение декоративных, технических, планировочных, конструктивных устройств, элементов озеленения, различных видов оборудования и оформления, малых архитектурных форм, некапитальных нестационарных строений и сооружений, информационных щитов и указателей, применяемых как составные части благоустройства территории, общественных туалетов.

3. Предельные параметры разрешенного строительства, реконструкции объектов капитального строительства в границах территорий нежилкой застройки города Москвы, расположенных по адресам: г. Москва, Нахимовский пр-кт, рядом с д. 21; ул. Азовская, вл. 28; Севастопольский пр-кт, вл. 61, корп. 1, 2; ул. Болотниковская, вл. 21

3.1. Территориальная зона 1 (1,20 га)

Предельная плотность застройки земельного участка – не установлена.

Предельное количество этажей или предельная высота зданий, строений, сооружений – не установлены.

Максимальный процент застройки в границах земельного участка – не установлен.

Предельная (максимальная) суммарная поэтажная площадь объектов жилой застройки в габаритах наружных стен в целях реализации Программы реновации жилищного фонда в городе Москве и иных городских нужд – 29 800,0 кв.м.

3.2. Территориальная зона 2 (1,00 га)

Предельная плотность застройки земельного участка – не установлена.

Предельное количество этажей или предельная высота зданий, строений, сооружений – не установлены.

Максимальный процент застройки в границах земельного участка – не установлен.

Предельная (максимальная) суммарная поэтажная площадь объектов жилой застройки в габаритах наружных стен в целях реализации Программы реновации жилищного фонда в городе Москве и иных городских нужд – 40 940,0 кв.м.

3.3. Территориальная зона 3 (0,66 га)

Предельная плотность застройки земельного участка – не установлена.

Предельное количество этажей или предельная высота зданий, строений, сооружений – не установлены.

Максимальный процент застройки в границах земельного участка – не установлен.

Предельная (максимальная) суммарная поэтажная площадь объектов жилой застройки в габаритах наружных стен в целях реализации Программы реновации жилищного фонда в городе Москве и иных городских нужд – 22 500,0 кв.м.

3.4. Территориальная зона 4 (1,01 га)

Предельная плотность застройки земельного участка – не установлена.

Предельное количество этажей или предельная высота зданий, строений, сооружений – не установлены.

Максимальный процент застройки в границах земельного участка – не установлен.

Предельная (максимальная) суммарная поэтажная площадь объектов жилой застройки в габаритах наружных стен в целях реализации Программы реновации жилищного фонда в городе Москве и иных городских нужд – 37 100,0 кв.м.

4. Обязательства лица, реализующего решение о комплексном развитии территорий нежилой застройки города Москвы, расположенных по адресам: г. Москва, Нахимовский пр-кт, рядом с д. 21; ул. Азовская, вл. 28; Севастопольский пр-кт, вл. 61, корп. 1, 2; ул. Болотниковская, вл. 21

4.1. Осуществить строительство в границах комплексного развития территорий нежилой застройки города Москвы, расположенных по адресам: г. Москва, Нахимовский пр-кт, рядом с д. 21; ул. Азовская, вл. 28; Севастопольский пр-кт, вл. 61, корп. 1, 2; ул. Болотниковская, вл. 21, объектов жилого назначения в целях реализации Программы реновации жилищного фонда в городе Москве и иных городских нужд площадью 130 340 кв.м.

4.2. Обеспечить проектирование объектов, указанных в пункте 4.1 настоящего приложения, в соответствии с техническим заданием, согласованным с профильным органом исполнительной власти города Москвы и (или) уполномоченной организацией, а также требованиями, предусмотренными Программой реновации жилищного фонда в городе Москве.

Приложение 2
к постановлению Правительства Москвы
от 31 января 2024 г. № 196-ПП

Перечень земельных участков и расположенных на них объектов капитального строительства в границах комплексного развития территории нежилкой застройки города Москвы, расположенных по адресам: г. Москва, Нахимовский пр-кт, рядом с д. 21; ул. Азовская, вл. 28; Севастопольский пр-кт, вл. 61, корп. 1, 2; ул. Болотниковская, вл. 21, в том числе перечень объектов капитального строительства, подлежащих сносу или реконструкции

№ п/п	Кадастровый номер земельного участка	Адрес (местоположение) земельного участка	Площадь земельного участка, кв.м	Кадастровый номер объекта капитального строительства, расположенного на земельном участке	Адрес объекта капитального строительства	Площадь объекта капитального строительства, кв.м	Сведения о сносе/реконструкции объектов капитального строительства
1	2	3	4	5	6	7	8
1	77:06:0005016:83	г. Москва, ул. Азовская, вл. 28Б, стр. 1, 2	6 700	77:06:0005016:1016	г. Москва, Зюзино, ул. Азовская, д. 28Б, строен. 1	3 118, 4	Снос / реконструкция
2	77:06:0005016:5474	город Москва, внутригородская территория муниципального округа Зюзино, улица Азовская, земельный участок 28Б/1/1	90	77:06:0005016:1017	г. Москва, Зюзино, ул. Азовская, д. 28Б, строен. 2	2 068, 1	Снос / реконструкция
3	77:06:0005016:66	г. Москва, ул. Азовская, вл. 28Б, стр. 4	908	77:06:0005016:4752	г. Москва, ул. Азовская, д. 28Б, строен. 4	351,4	Снос / реконструкция
4	77:06:0005008:3	Местоположение установлено относительно ориентира, расположенного в границах участка. Почтовый адрес ориентира: г. Москва, пр-кт Севастопольский, вл. 61, корпус 1	1 570	77:06:0005008:1036 (часть)	г. Москва, Зюзино, пр-кт Севастопольский, д. 61, корп. 1	4 088,7	Снос / реконструкция

Объекты капитального строительства отсутствуют

№ п/п	Кадастровый номер земельного участка	Адрес (местоположение) земельного участка	Площадь земельного участка, кв.м	Кадастровый номер объекта капитального строительства, расположенного на земельном участке	Адрес объекта капитального строительства	Площадь объекта капитального строительства, кв.м	Сведения о сносе/реконструкции объектов капитального строительства
1	2	3	4	5	6	7	8
5	77:06:0005008:21	Местоположение установлено относительно ориентира, расположенного в границах участка. Почтовый адрес ориентира: г. Москва, пр-кт Севастопольский, д. 61, стр. 1	18		Объекты капитального строительства отсутствуют		
6	77:06:0005008:22	Местоположение установлено относительно ориентира, расположенного в границах участка. Почтовый адрес ориентира: г. Москва, пр-кт Севастопольский, д. 61, стр. 1	18		Объекты капитального строительства отсутствуют		
7	77:06:0005008:1	г. Москва, Севастопольский просп., вл. 61, корп. 2; вл. 61, корп. 2, стр. 1	2 422	77:06:0005008:1037	г. Москва, Зюзино, пр-кт Севастопольский, д. 61, корп. 2, строен. 1	170,6	Снос / реконструкция
				77:06:0005008:1038	г. Москва, Зюзино, пр-кт Севастопольский, д. 61, корп. 2	2 591,7	Снос / реконструкция
				77:06:0005008:1031 (часть)	г. Москва, Зюзино, пр-кт Севастопольский, д. 61, корп. 2, строен. 3	129,8	Снос / реконструкция

№ п/п	Кадастровый номер земельного участка	Адрес (местоположение) земельного участка	Площадь земельного участка, кв.м	Кадастровый номер объекта капитального строительства, расположенного на земельном участке	Адрес объекта капитального строительства	Площадь объекта капитального строительства, кв.м	Сведения о сносе/реконструкции объектов капитального строительства	
1	2	3	4	5	6	7	8	
8	77:06:0005008:6	Местоположение установлено относительно ориентира, расположенного в границах участка. Почтовый адрес ориентира: г. Москва, пр-кт Севастопольский, вл. 61, стр. 1	540	77:06:0005008:1036 (часть)	г. Москва, Зюзино, пр-кт Севастопольский, д. 61, корп. 1	4 088,7	Снос / реконструкция	
9	77:06:0005011:45	Местоположение установлено относительно ориентира, расположенного в границах участка. Почтовый адрес ориентира: г. Москва, ул. Болотниковская, вл. 23	909	77:06:0005011:4932	город Москва, вн.тер.г. муниципальный округ Зюзино, улица Болотниковская, дом 23	757,7	Снос / реконструкция	
10	77:06:0005011:46	Местоположение установлено относительно ориентира, расположенного в границах участка. Почтовый адрес ориентира: г. Москва, ул. Болотниковская, вл. 23	500	Объекты капитального строительства отсутствуют				
11	77:06:0005011:61	Местоположение установлено относительно ориентира, расположенного в границах участка. Почтовый адрес ориентира: г. Москва, ул. Болотниковская, вл. 23 А	1 352	77:06:0005011:1042	г. Москва, Зюзино, ул. Болотниковская, д. 23а	1 260,3	Снос / реконструкция	

№ п/п	Кадастровый номер земельного участка	Адрес (местоположение) земельного участка	Площадь земельного участка, кв.м	Кадастровый номер объекта капитального строительства, расположенного на земельном участке	Адрес объекта капитального строительства	Площадь объекта капитального строительства, кв.м	Сведения о сносе/реконструкции объектов капитального строительства
1	2	3	4	5	6	7	8
12	77:06:0005011:13	Местоположение установлено относительно ориентира, расположенного в границах участка. Почтовый адрес ориентира: г. Москва, ул. Болотниковская, уч. Владение 21	4 853	77:06:0005011:1036 77:06:0005011:1037 77:06:0005011:1038 77:06:0005011:1039	город Москва, вн.тер.г. муниципальный округ Зюзино, улица Болотниковская, дом 21, строение 8 г. Москва, ул. Болотниковская, д. 21, строен. 5 г. Москва, ул. Болотниковская, д. 21, строен. 4 г. Москва, ул. Болотниковская, д. 21, строен. 6	393 146,7 491,6 378,7	Снос / реконструкция Снос / реконструкция Снос / реконструкция Снос / реконструкция
13	77:06:0005011:73	Местоположение установлено относительно ориентира, расположенного в границах участка. Почтовый адрес ориентира: г. Москва, ул. Болотниковская, вл. 21, стр. 2	400	77:06:0005011:1014 (часть) 77:06:0005011:1015	г. Москва, Зюзино, ул. Болотниковская, д. 21, строен. 1 г. Москва, Зюзино, ул. Болотниковская, д. 21, строен. 2	761,8 795,4	Снос / реконструкция Снос / реконструкция

№ п/п	Кадастровый номер земельного участка	Адрес (местоположение) земельного участка	Площадь земельного участка, кв.м	Кадастровый номер объекта капитального строительства, расположенного на земельном участке	Адрес объекта капитального строительства	Площадь объекта капитального строительства, кв.м	Сведения о сносе/реконструкции объектов капитального строительства
1	2	3	4	5	6	7	8
14	77:06:0005011:74	Местоположение установлено относительно ориентира, расположенного в границах участка. Почтовый адрес ориентира: г. Москва, ул. Болотниковская, вл. 21, стр. 3	400	77:06:0005011:1016	г. Москва, Зюзино, ул. Болотниковская, д. 21, строен. 3	768,3	Снос / реконструкция
15	77:06:0005011:1	Местоположение установлено относительно ориентира, расположенного в границах участка. Почтовый адрес ориентира: г. Москва, ул. Болотниковская, вл. 21, стр. 1	400	77:06:0005011:1014 (часть)	г. Москва, Зюзино, ул. Болотниковская, д. 21, строен. 1	761,8	Снос / реконструкция
16	77:06:0005011:4241	г. Москва, ул. Болотниковская, вл. 21, стр. 7	55	77:06:0005011:4935	город Москва, вн.тер.г. муниципальный округ Зюзино, улица Болотниковская, Дом 21, Строение 7	41,6	Снос / реконструкция
17	Территории, в границах которых земельные участки не сформированы		17 573	Объекты капитального строительства отсутствуют			

Информация



Сообщение о планируемом изъятии для государственных нужд объектов недвижимого имущества, расположенных на территории линейных объектов – участок от станции «Крымская» до станции «ЗИЛ» Троицкой линии метрополитена и участок от станции «ЗИЛ» до станции «Остров Мечты» Бирюлевской линии метрополитена

Цель изъятия для государственных нужд объектов недвижимого имущества – освобождение территории линейных объектов – участок от станции «Крымская» до станции «ЗИЛ» Троицкой линии метрополитена и участок от станции «ЗИЛ» до станции «Остров Мечты» Бирюлевской линии метрополитена.

Границы зон планируемого размещения вышеуказанного линейного объекта утверждены постановлением Правительства Москвы от 27.12.2023 № 2685-ПП.

Изъятие и предоставление компенсации за изымаемые объекты недвижимого имущества будут происходить в рамках действующего законодательства в соответствии со статьями 49, 56.5, 56.8 Земельного кодекса Российской Федерации, статьями 279 и 281 Гражданского кодекса Российской Федерации, статьями 9–11 и 28 Федерального закона от 05.04.2013 № 43-ФЗ «Об особенностях регулирования отдельных правоотношений в связи с присоединением к субъекту Российской Федерации – городу федерального значения Москве территорий и о внесении изменений в отдельные законодательные акты Российской Федерации».

Границы зон планируемого размещения вышеуказанных объектов прилагаются.

Заинтересованные лица могут получить информацию о предполагаемом изъятии земельных участков и (или) иных объектов недвижимого имущества для государственных нужд по телефону:

8 (495) 957-75-00 доб. 36-705, 55-381, 55-463.


Правообладатели подлежащих изъятию объектов недвижимого имущества, права которых не зарегистрированы, могут подать заявления об учете прав на объекты недвижимого имущества с приложением копий документов, подтверждающих права на указанные объекты недвижимого имущества. Такие заявления могут быть направлены заказным письмом с уведомлением о вручении в Департамент городского имущества города Москвы на имя заместителя руководителя Прусакову Наталию Васильевну по адресу: 125993, г. Москва, 1-й Красногвардейский проезд, д. 21, стр. 1.

1.2. Чертеж границ зон планируемого размещения линейных объектов
и границ зон планируемого размещения линейных объектов, подлежащих
реконструкции в связи с изменением их местоположения

Масштаб 1:2000
Даниловский район города Москвы

Лист 1 из 24

Даниловский район
города Москвы

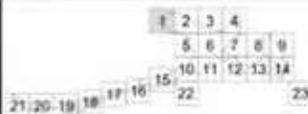

УСЛОВНЫЕ ОБОЗНАЧЕНИЯ:

Зоны планируемого размещения линейных объектов:


-  зона планируемого размещения линейных объектов метрополитена, в том числе с наземной частью
-  зона планируемого размещения объектов инженерной инфраструктуры

-  302 номер характерной точки границы зон планируемого размещения линейных объектов
-  1 номер зоны планируемого размещения линейных объектов

Границы:

-  Подготовка проекта планировки территории
-  зона планируемого размещения линейных объектов

Даниловский район
города Москвы

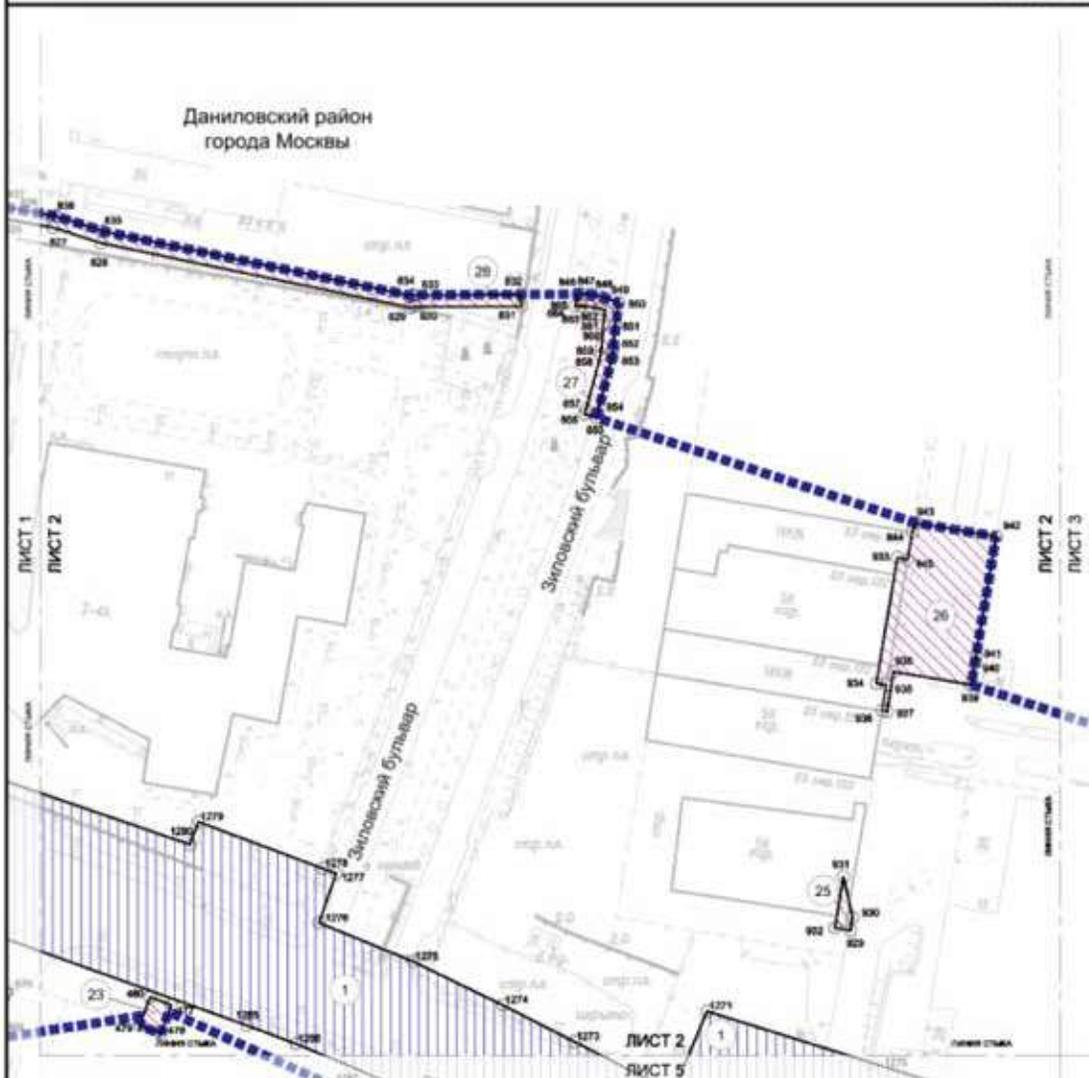

УСЛОВНЫЕ ОБОЗНАЧЕНИЯ:


Зоны планируемого размещения линейных объектов:

-  зона планируемого размещения подземных объектов метрополитена, в том числе с наземными частями
-  зона планируемого размещения объектов инженерной инфраструктуры

-  306 номер характерной точки границы зон планируемого размещения линейных объектов
-  1 номер зоны планируемого размещения линейных объектов

Границы:

-  границы проекта планировки территории
-  зон планируемого размещения линейных объектов

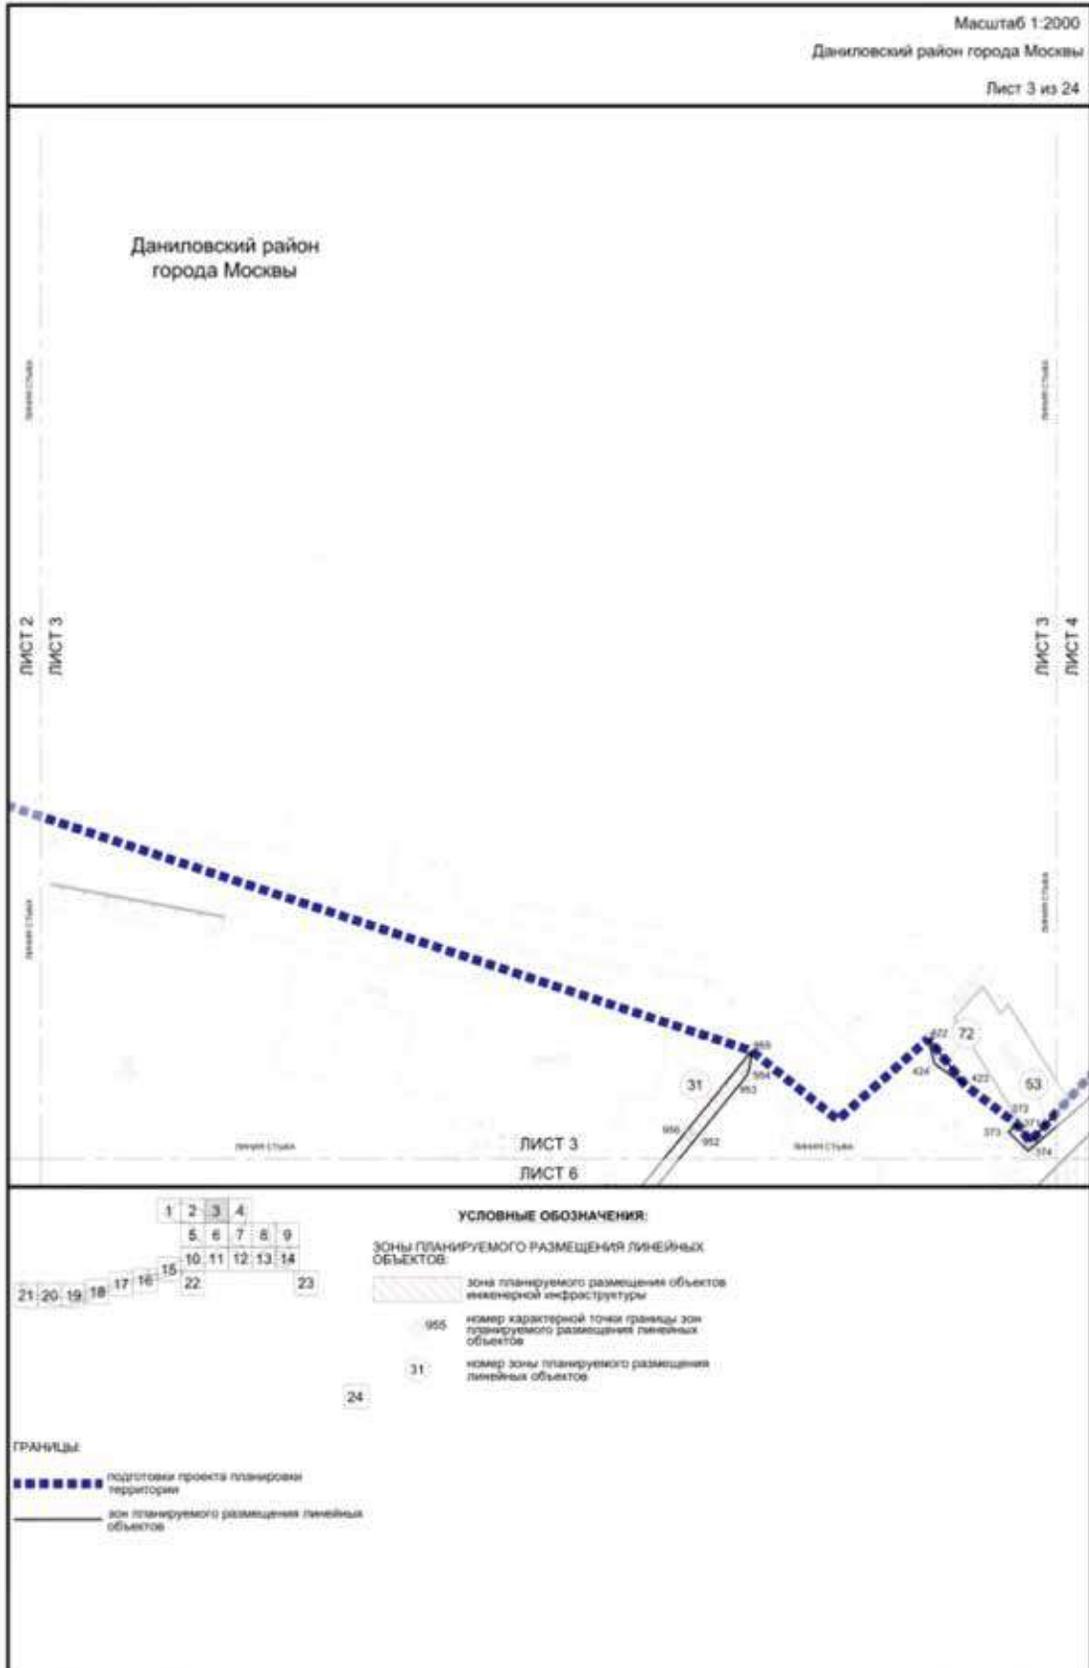

Даниловский район
 города Москвы



УСЛОВНЫЕ ОБОЗНАЧЕНИЯ:

Зоны планируемого размещения линейных объектов:

- Зона планируемого размещения наземных объектов метрополитена, в том числе с подземными частями
- Зона планируемого размещения объектов улично-дорожной сети
- Зона планируемого размещения объектов транспортной инфраструктуры
- Зона планируемого размещения подземных объектов метрополитена, в том числе с наземными частями
- Зона планируемого размещения объектов инженерной инфраструктуры

Зоны планируемого размещения линейных объектов, подлежащих реконструкции в связи с изменением их местоположения:

- Зона планируемого размещения объектов железнодорожной инфраструктуры

Границы:


- подготовки проекта планировки территории
- зон планируемого размещения линейных объектов
- зон планируемого размещения объектов капитального строительства, проектируемых в составе линейных объектов


1208 номер характерной точки границы зон планируемого размещения линейных объектов


1 номер зоны планируемого размещения линейных объектов


532 номер характерной точки границы зон планируемого размещения линейных объектов


10 номер зоны планируемого размещения линейных объектов

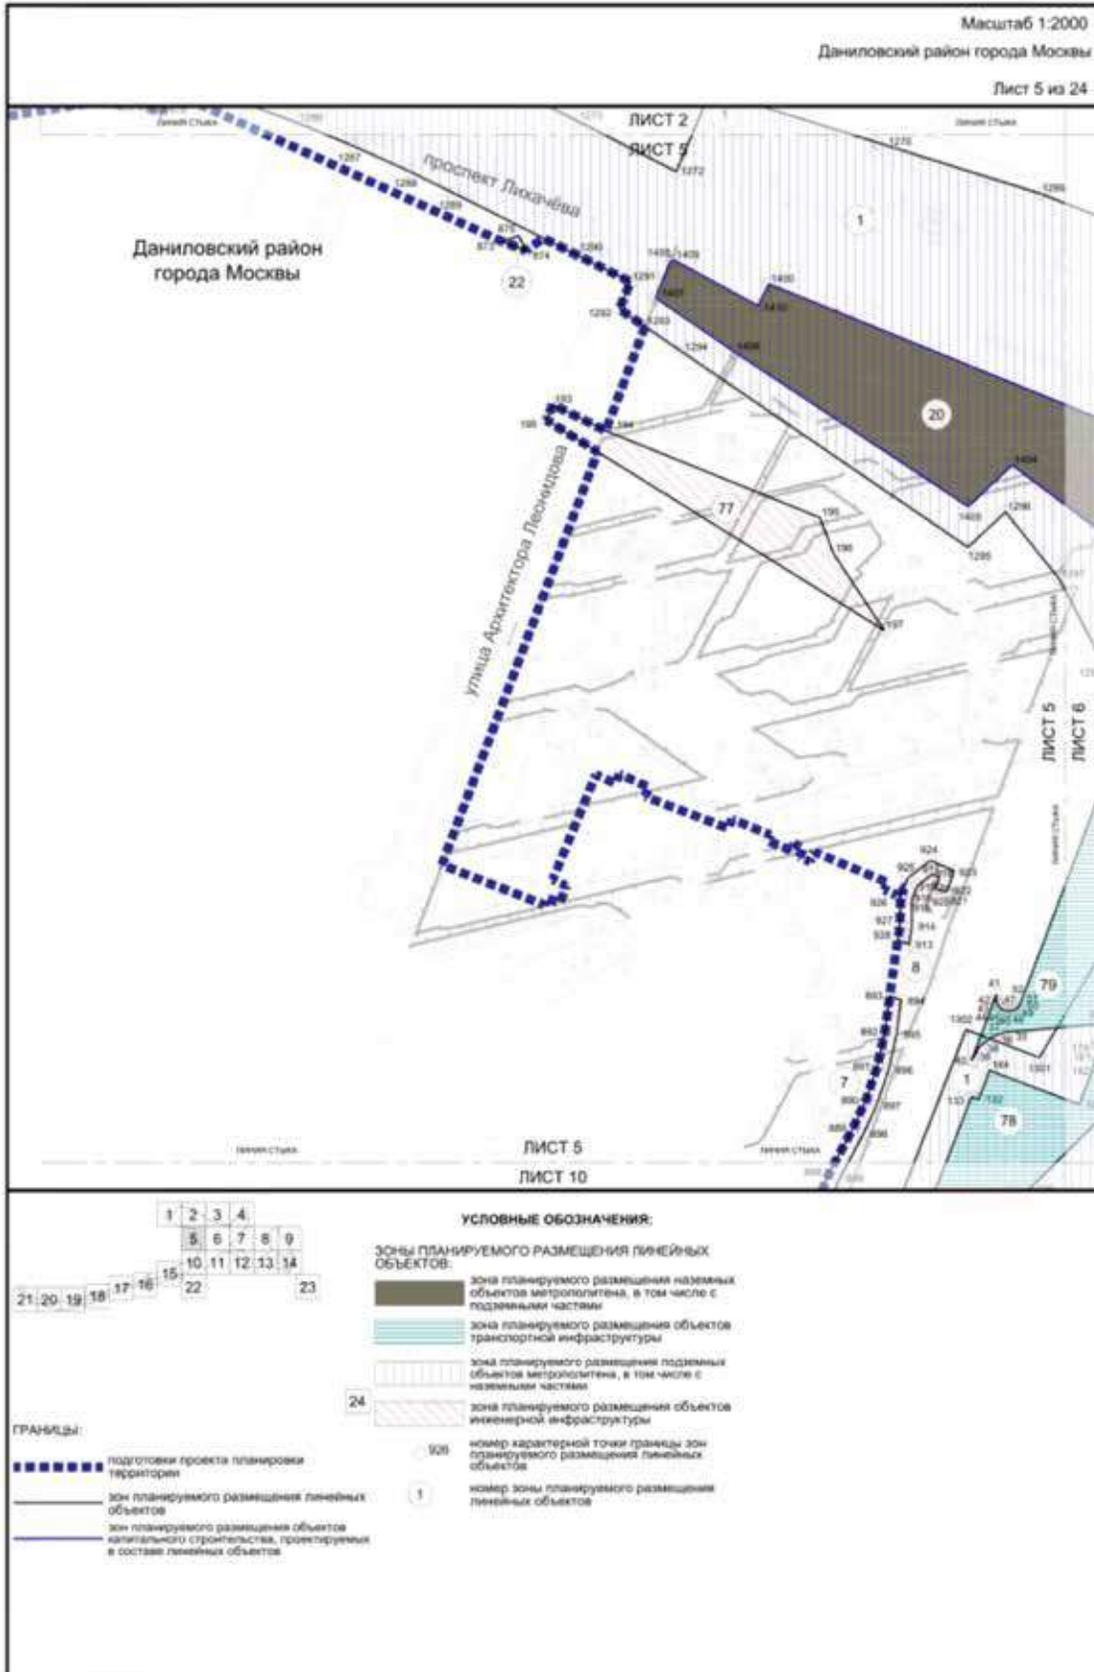


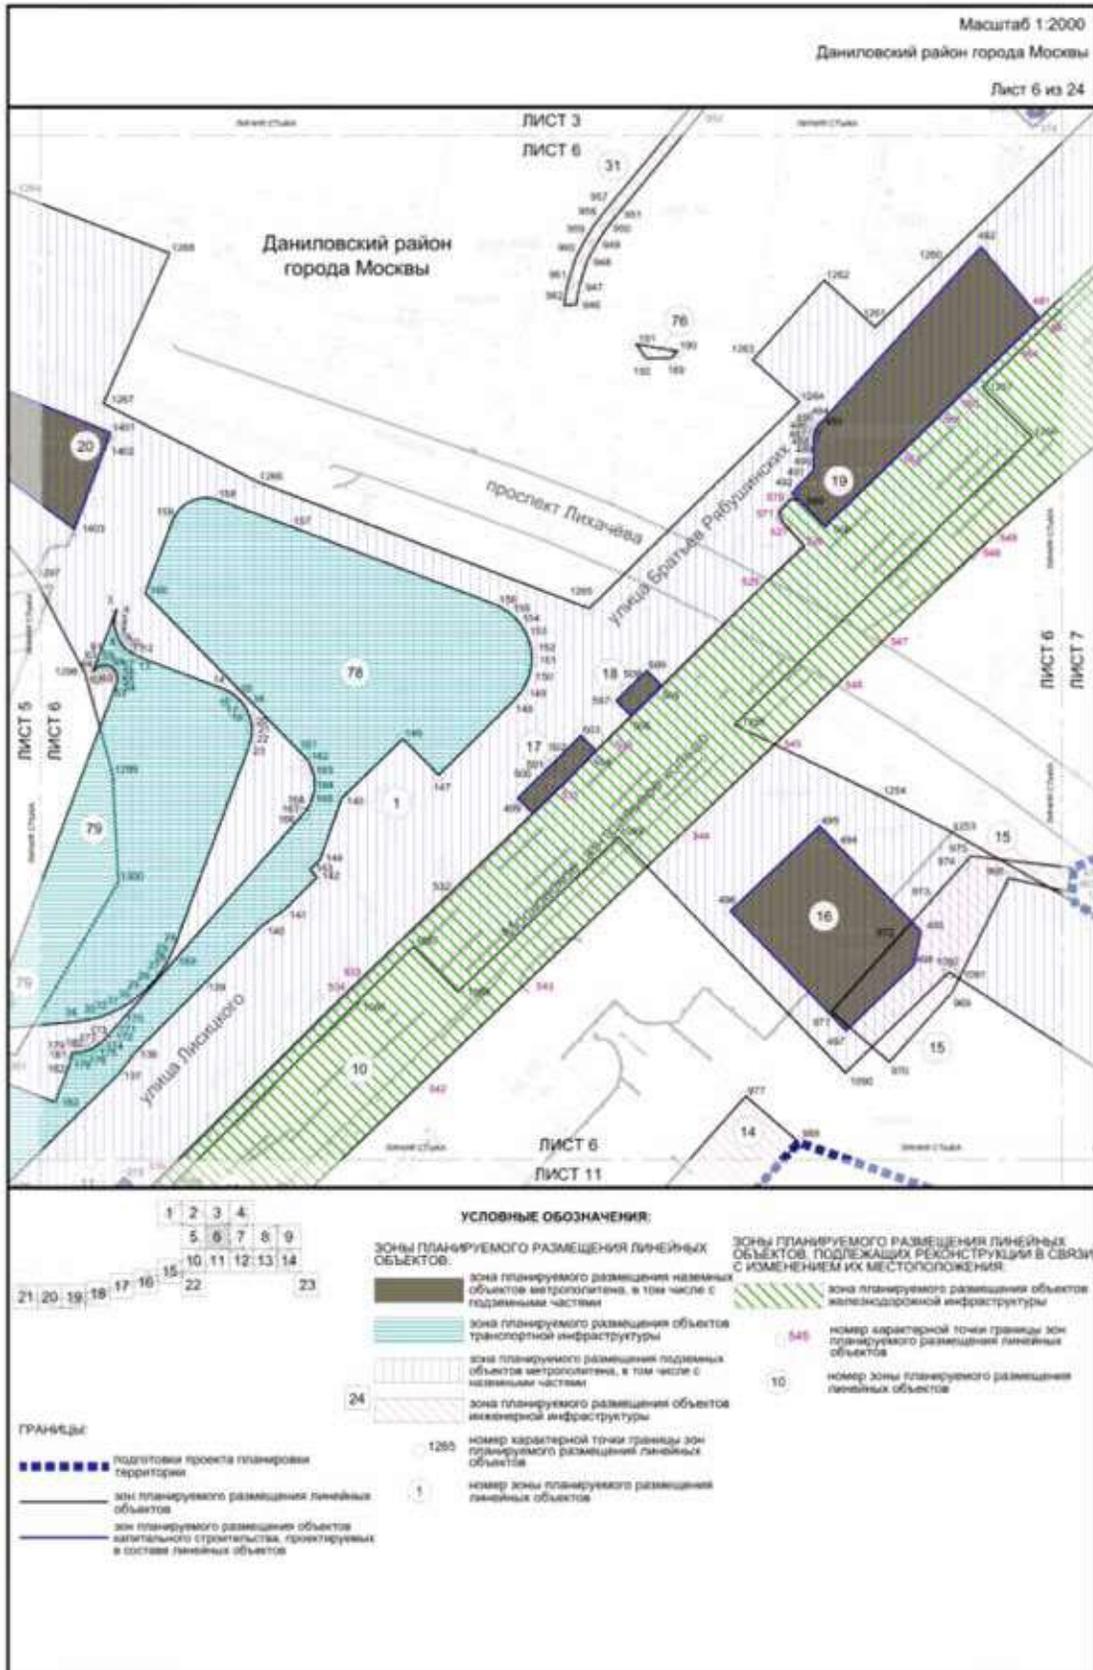


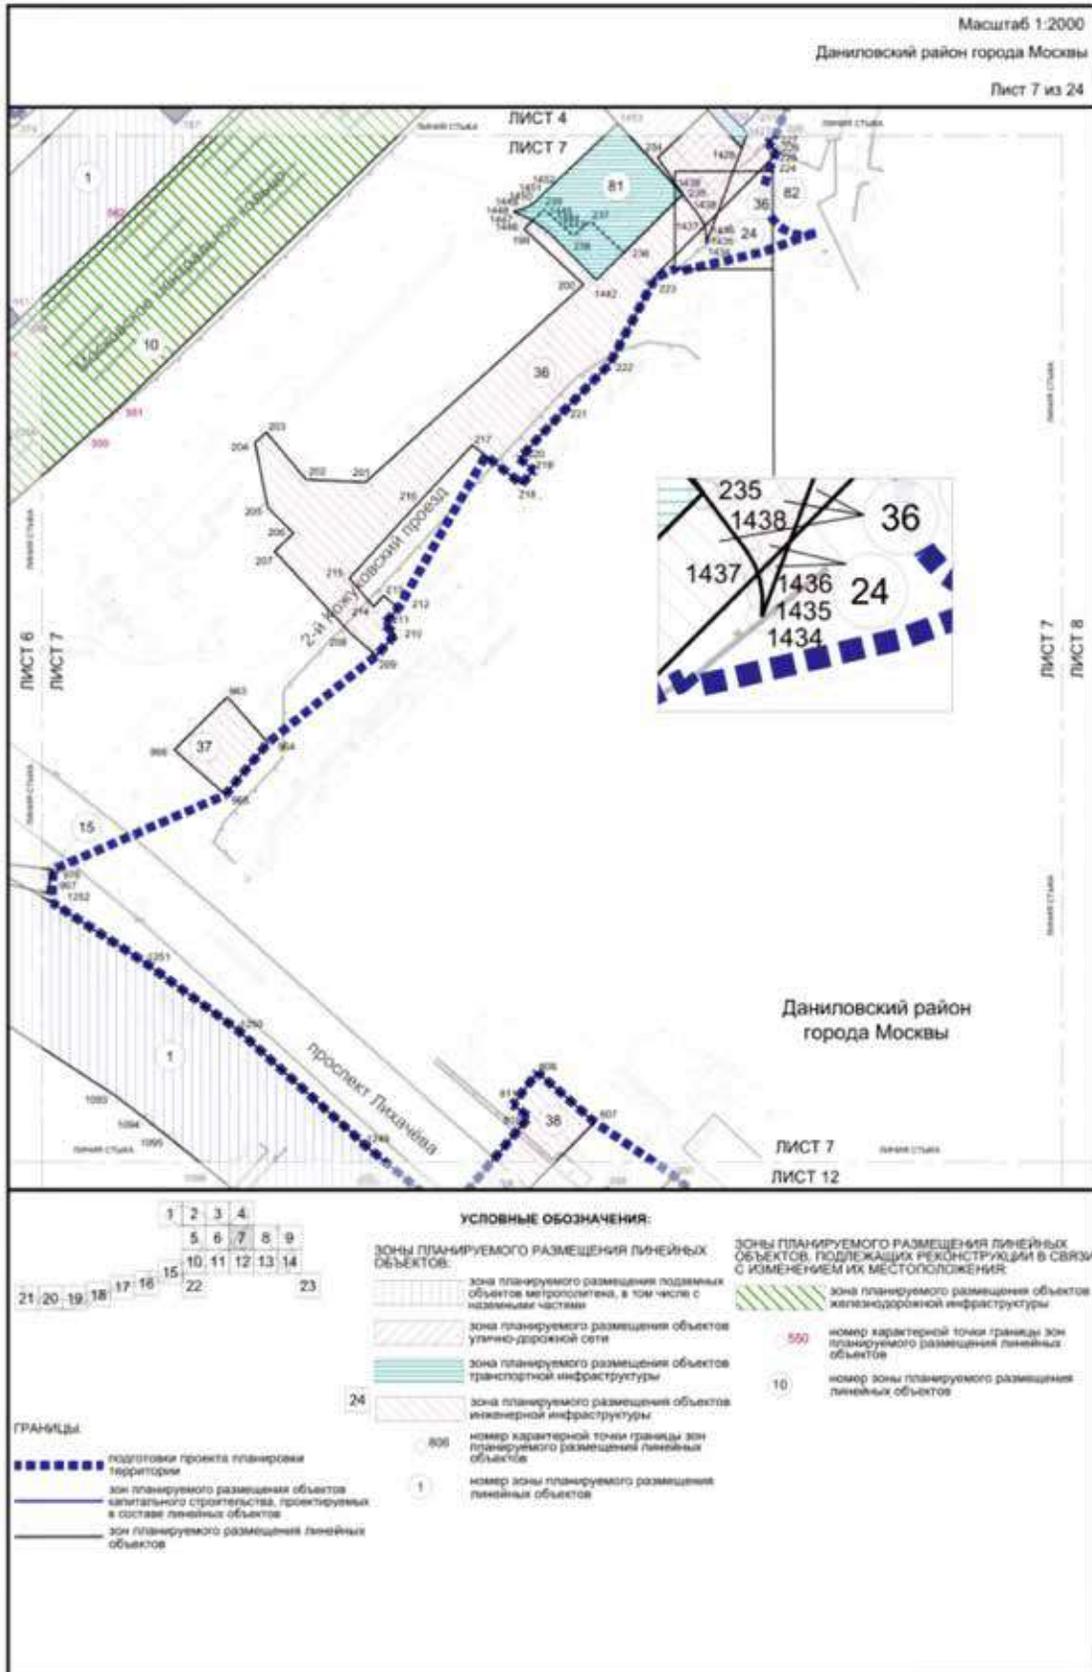

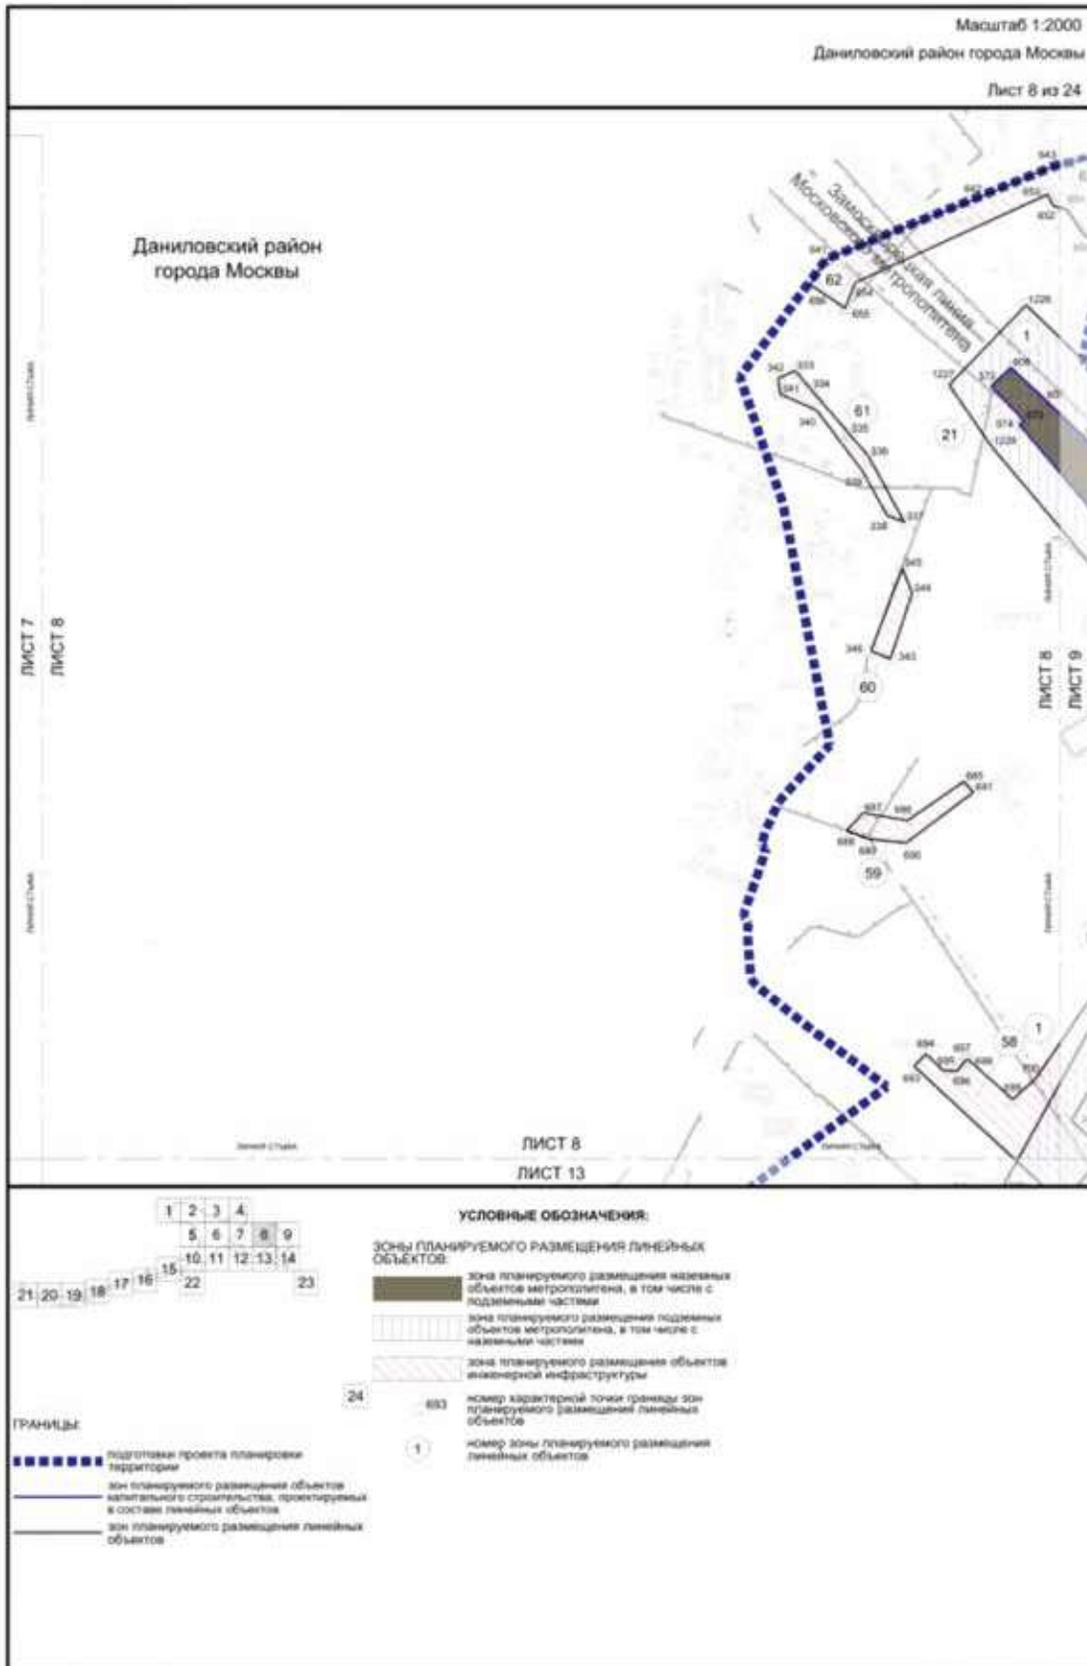

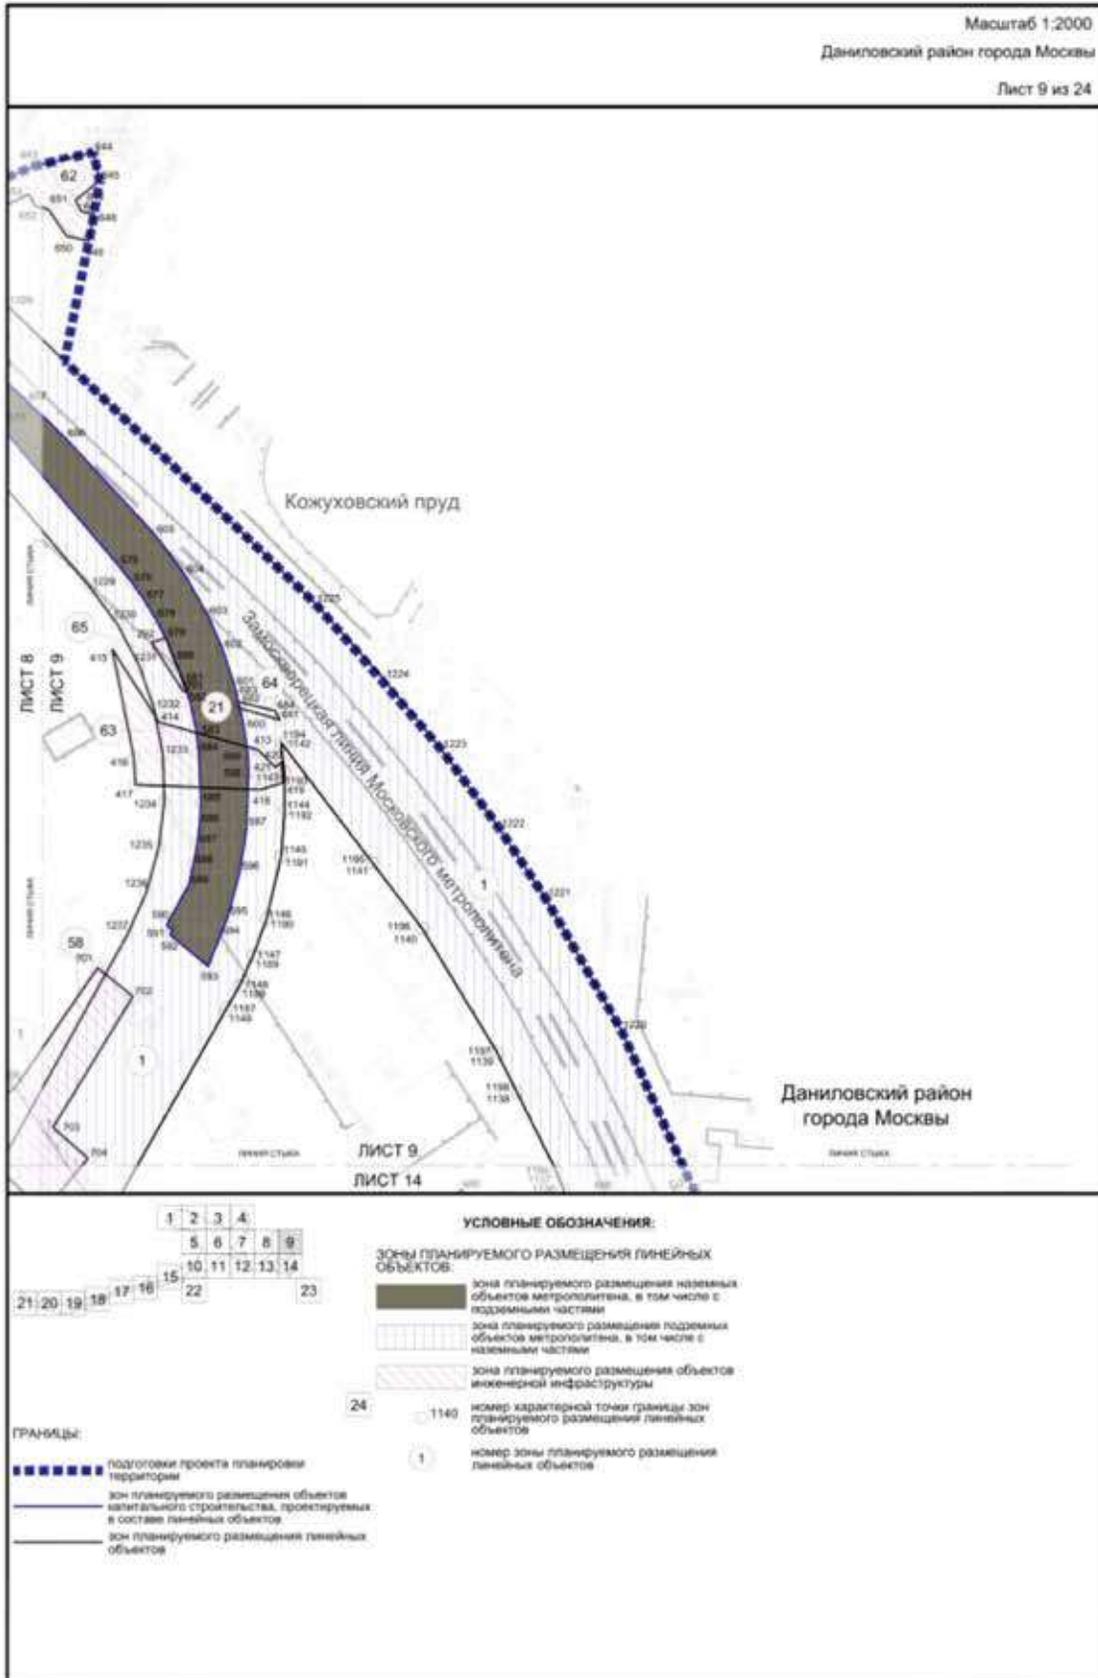

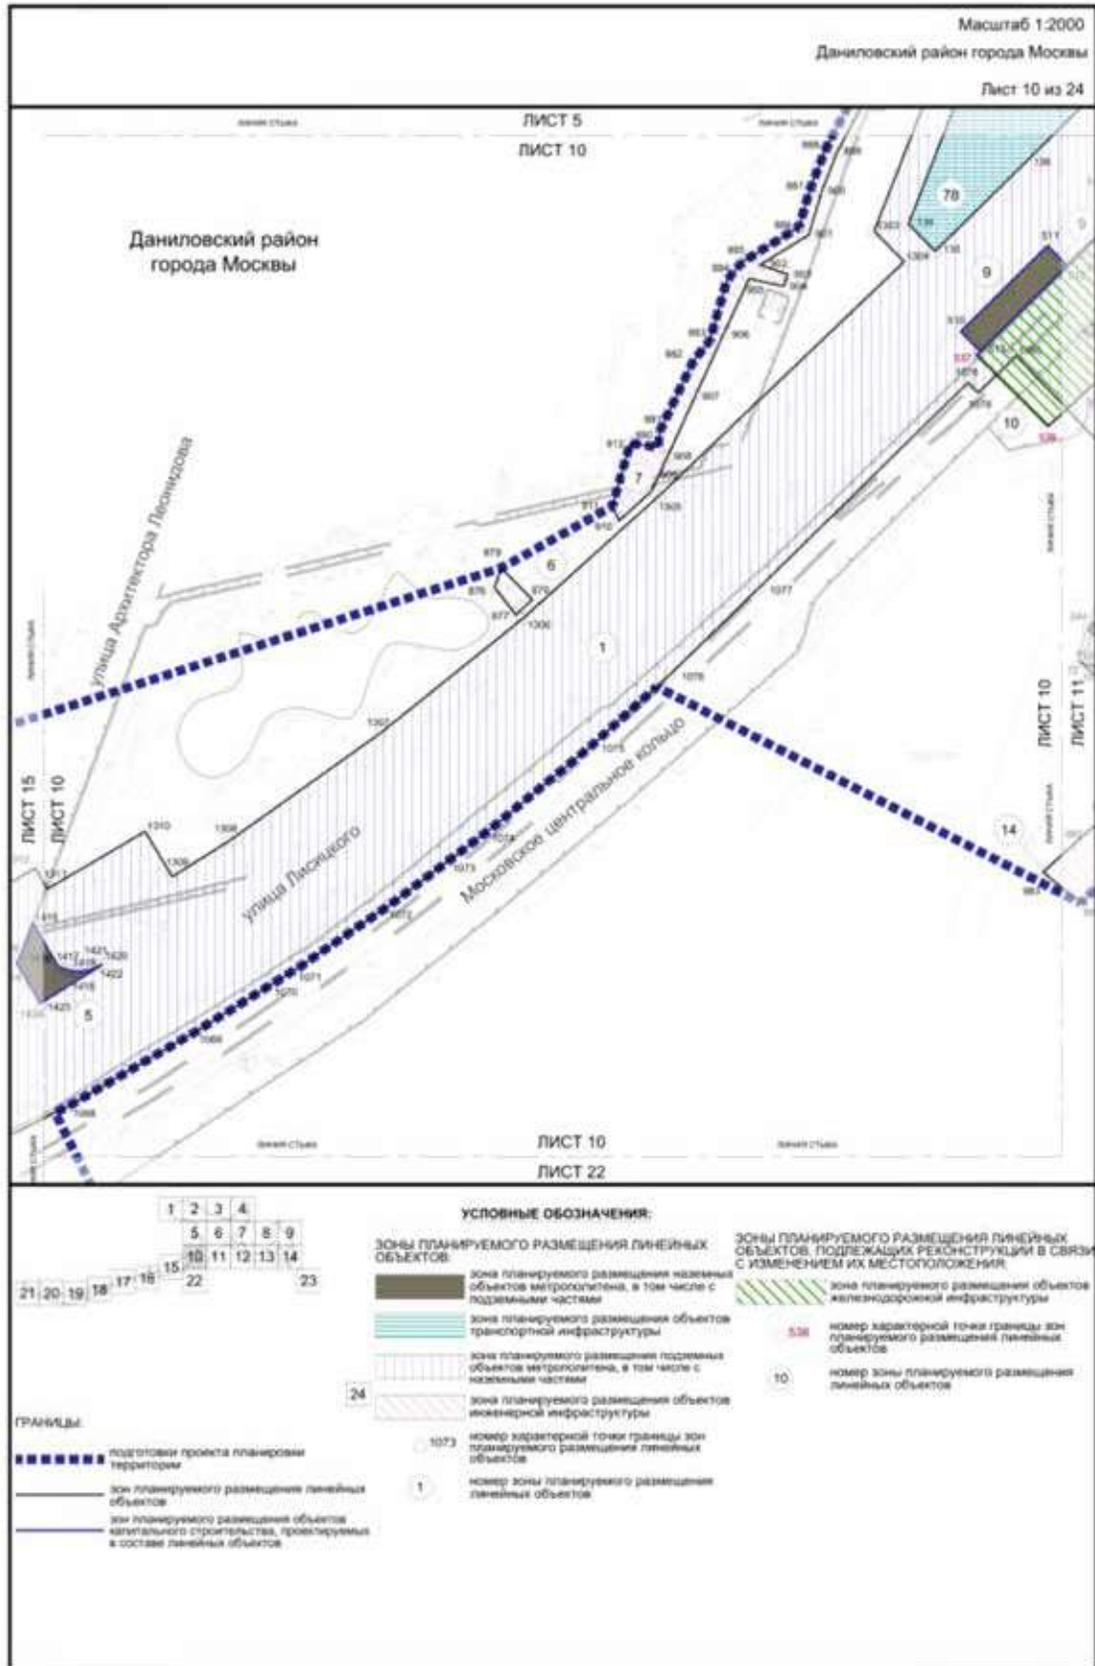

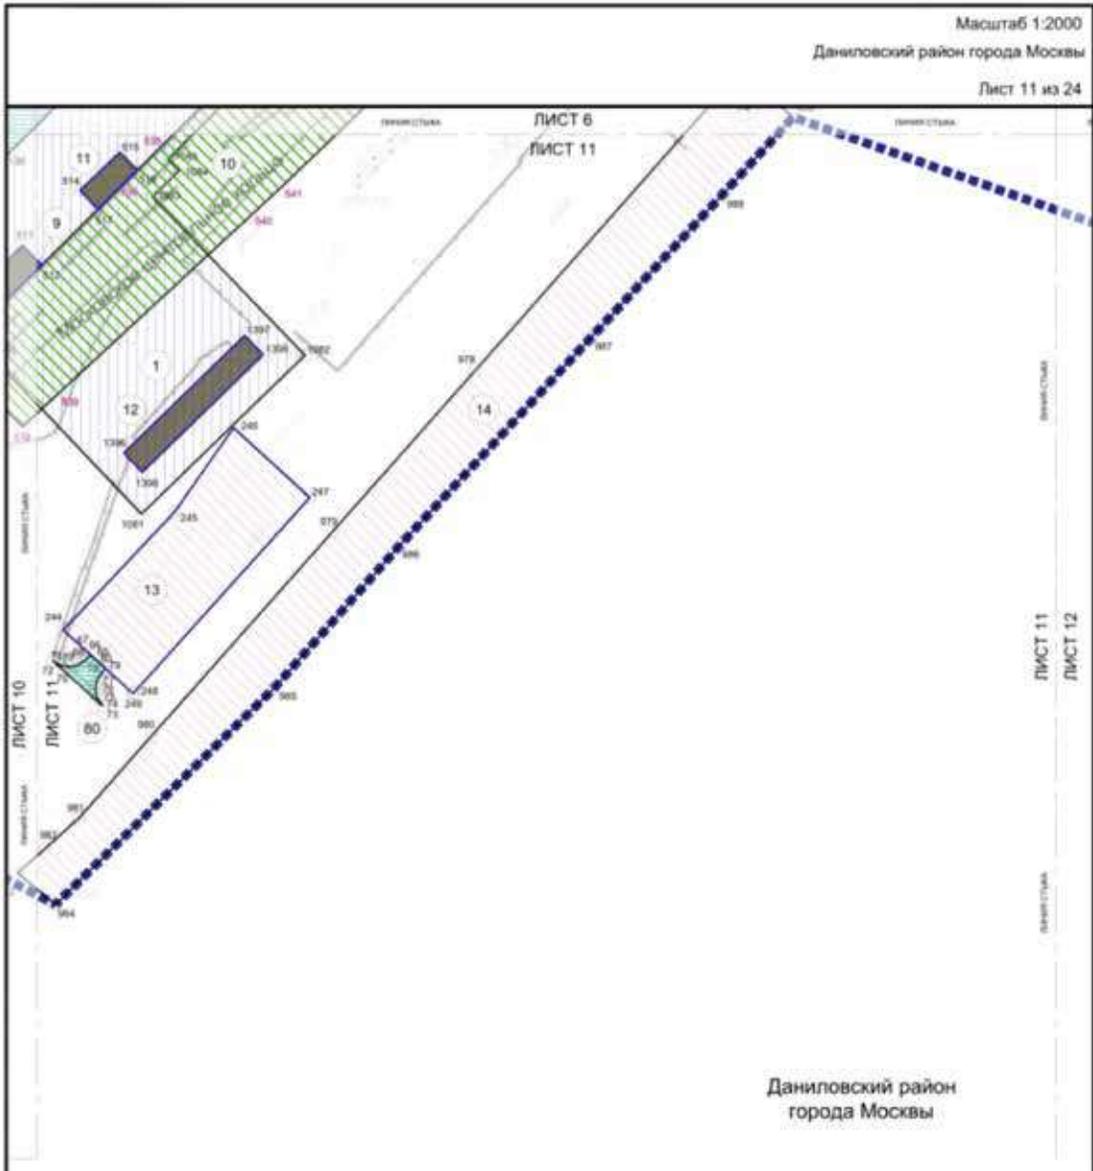

УСЛОВНЫЕ ОБОЗНАЧЕНИЯ:

ГРАНИЦЫ:

- подготовка проекта планировки территории
- зон планируемого размещения линейных объектов
- зон планируемого размещения объектов капитального строительства, проектируемый в составе линейных объектов

ЗОНЫ ПЛАНИРУЕМОГО РАЗМЕЩЕНИЯ ЛИНЕЙНЫХ ОБЪЕКТОВ:

- зона планируемого размещения наземных объектов метрополитена, в том числе с подземными частями
- зона планируемого размещения объектов транспортной инфраструктуры
- зона планируемого размещения подземных объектов метрополитена, в том числе с наземными частями
- зона планируемого размещения объектов инженерной инфраструктуры

ЗОНЫ ПЛАНИРУЕМОГО РАЗМЕЩЕНИЯ ЛИНЕЙНЫХ ОБЪЕКТОВ, ПОДЛЕЖАЩИХ РЕКОНСТРУКЦИИ В СВЯЗИ С ИЗМЕНЕНИЕМ ИХ МЕСТОПОЛОЖЕНИЯ:


- зона планируемого размещения объектов железнодорожной инфраструктуры


НОМЕРЫ ХАРАКТЕРНОЙ ТОЧКИ ГРАНИЦЫ ЗОН ПЛАНИРУЕМОГО РАЗМЕЩЕНИЯ ЛИНЕЙНЫХ ОБЪЕКТОВ:


- 245 — номер характерной точки границы зон планируемого размещения линейных объектов
- 1 — номер зоны планируемого размещения линейных объектов

НОМЕРЫ ХАРАКТЕРНОЙ ТОЧКИ ГРАНИЦЫ ЗОН ПЛАНИРУЕМОГО РАЗМЕЩЕНИЯ ЛИНЕЙНЫХ ОБЪЕКТОВ:

- 540 — номер характерной точки границы зон планируемого размещения линейных объектов
- 10 — номер зоны планируемого размещения линейных объектов

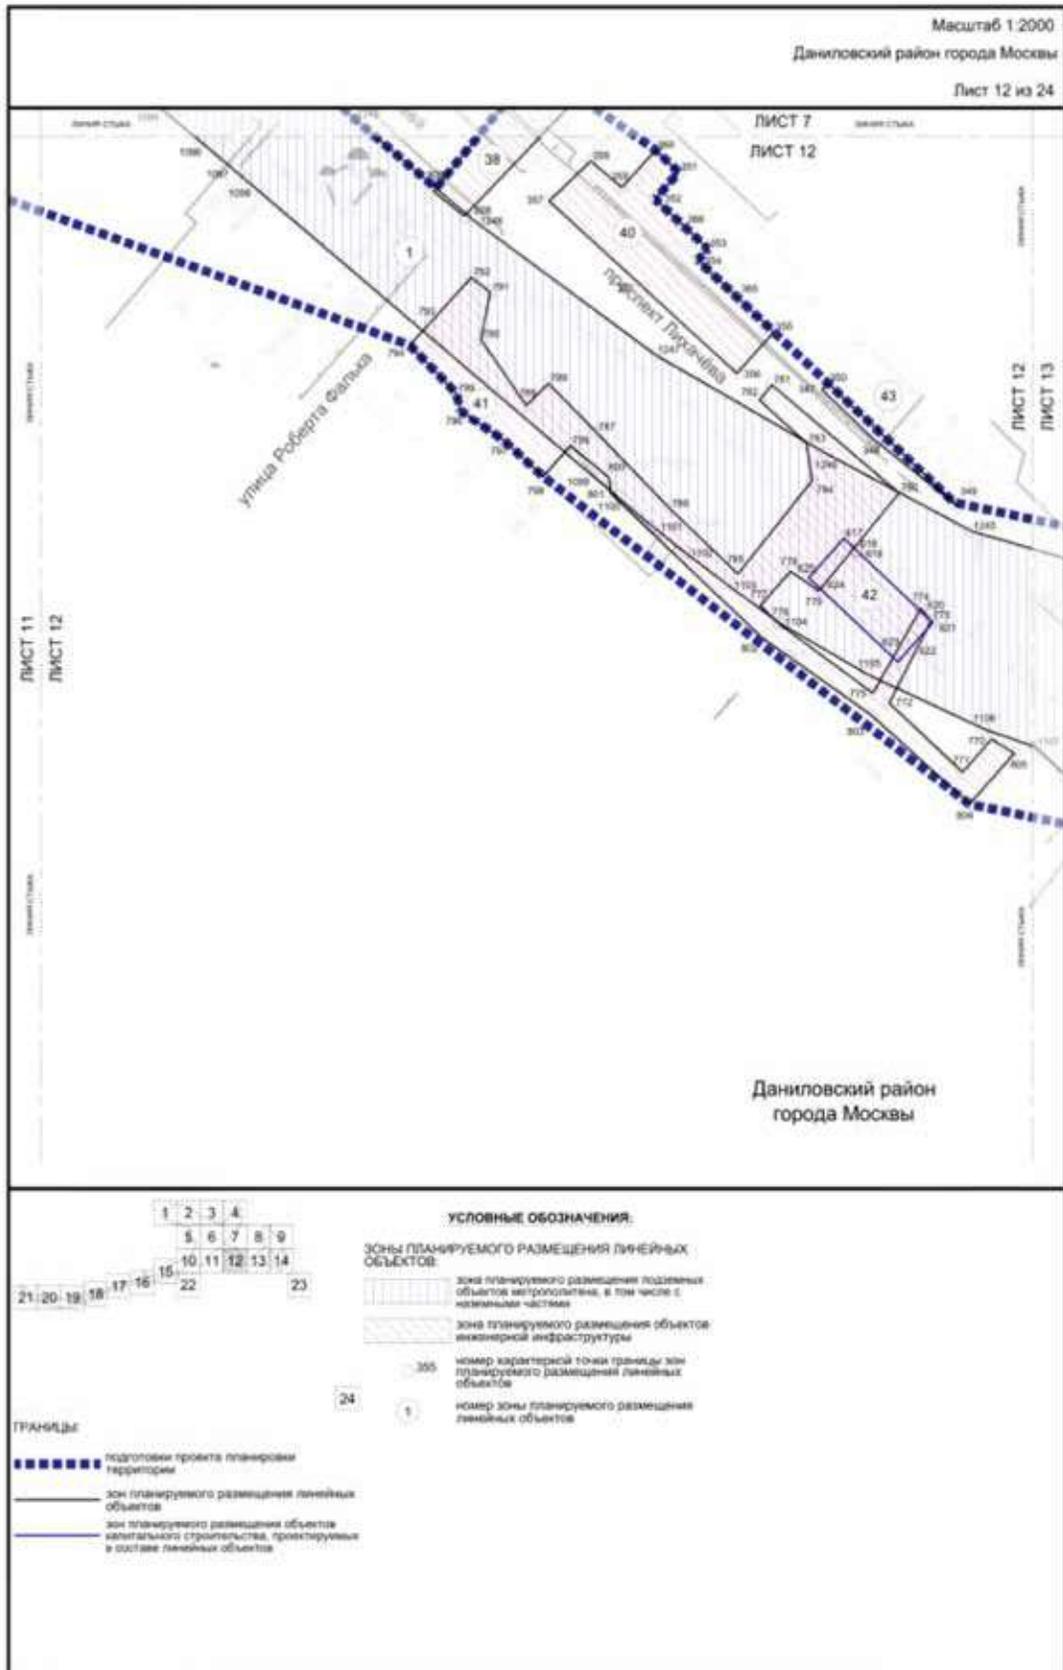

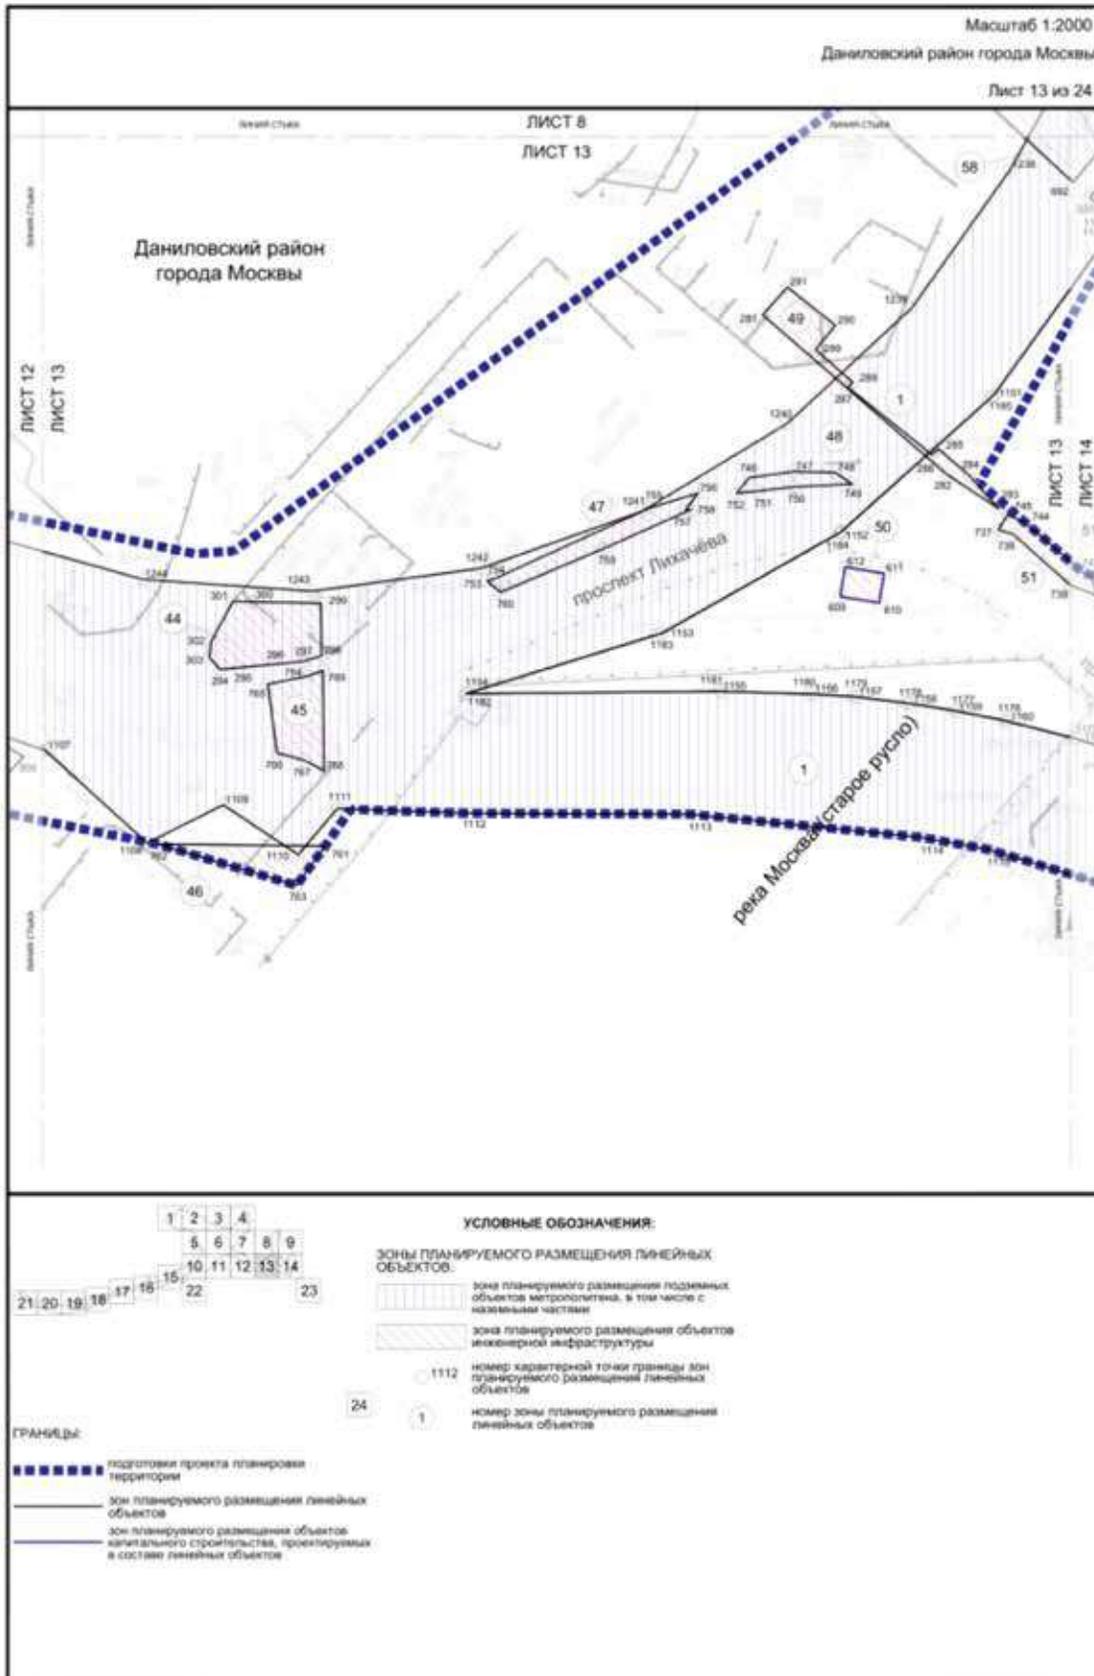


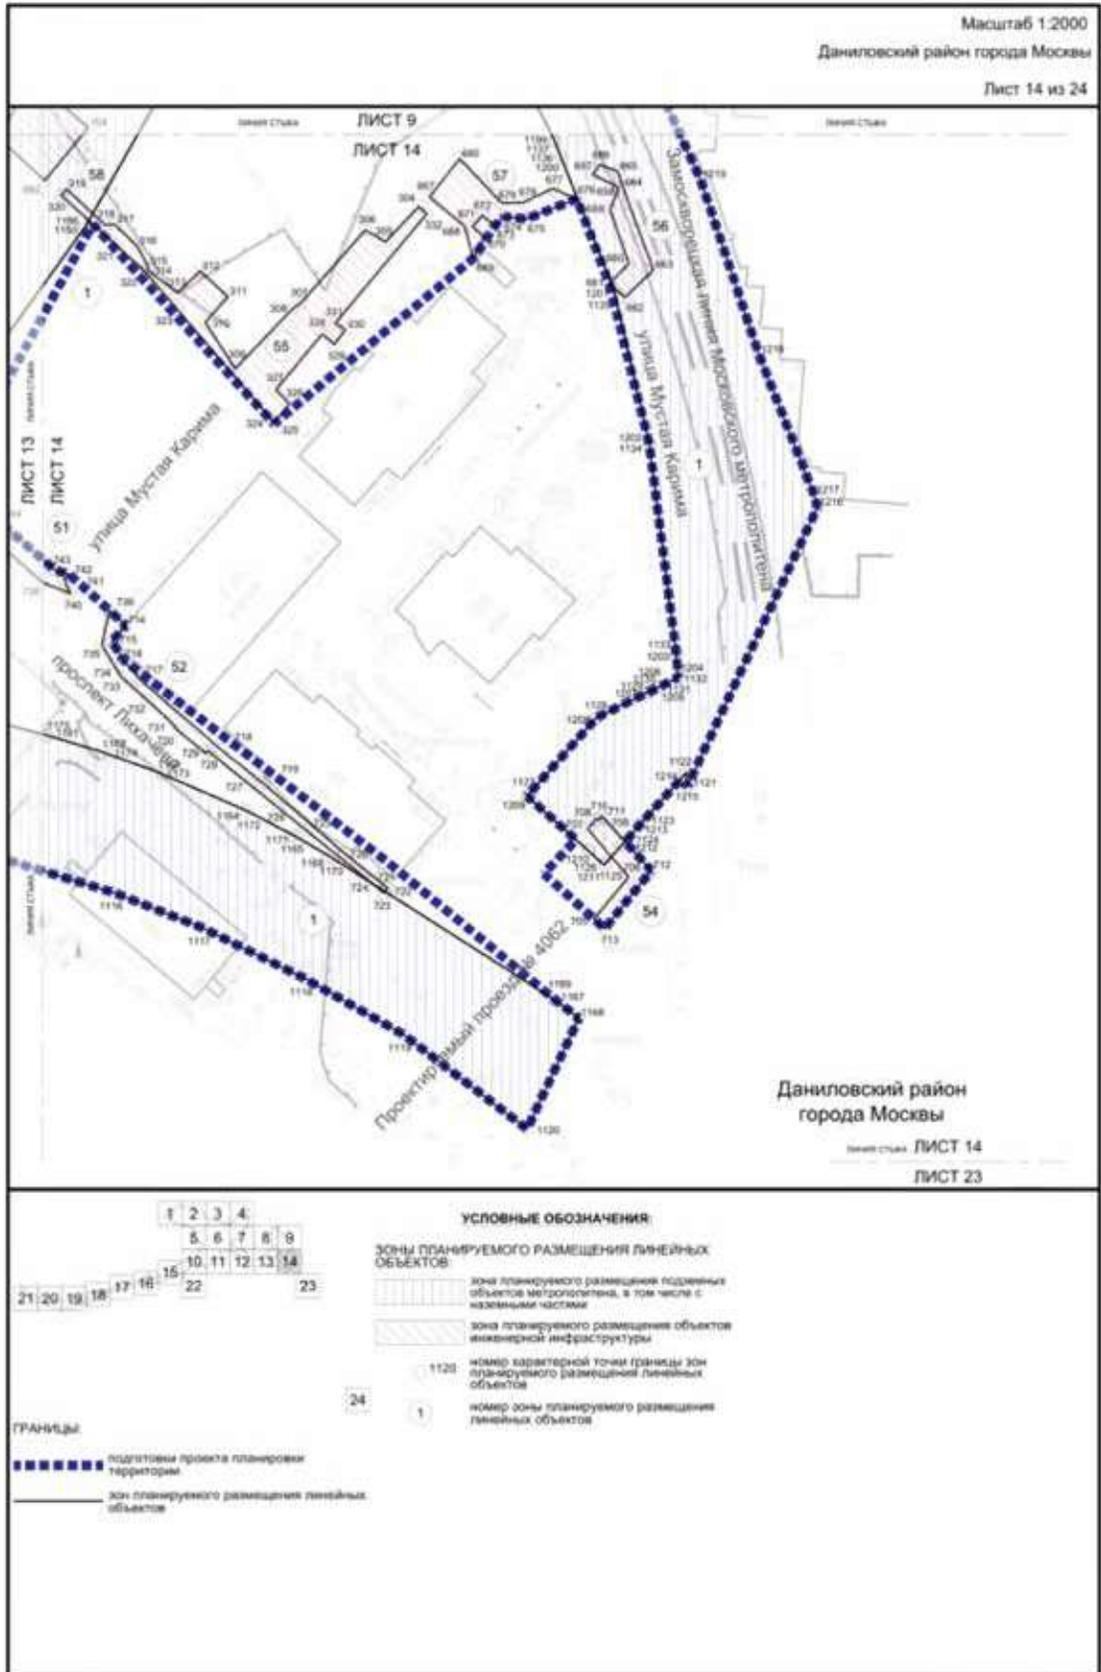


Масштаб 1:2000

Даниловский район города Москвы

Лист 15 из 24

Даниловский район
города Москвы

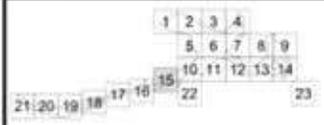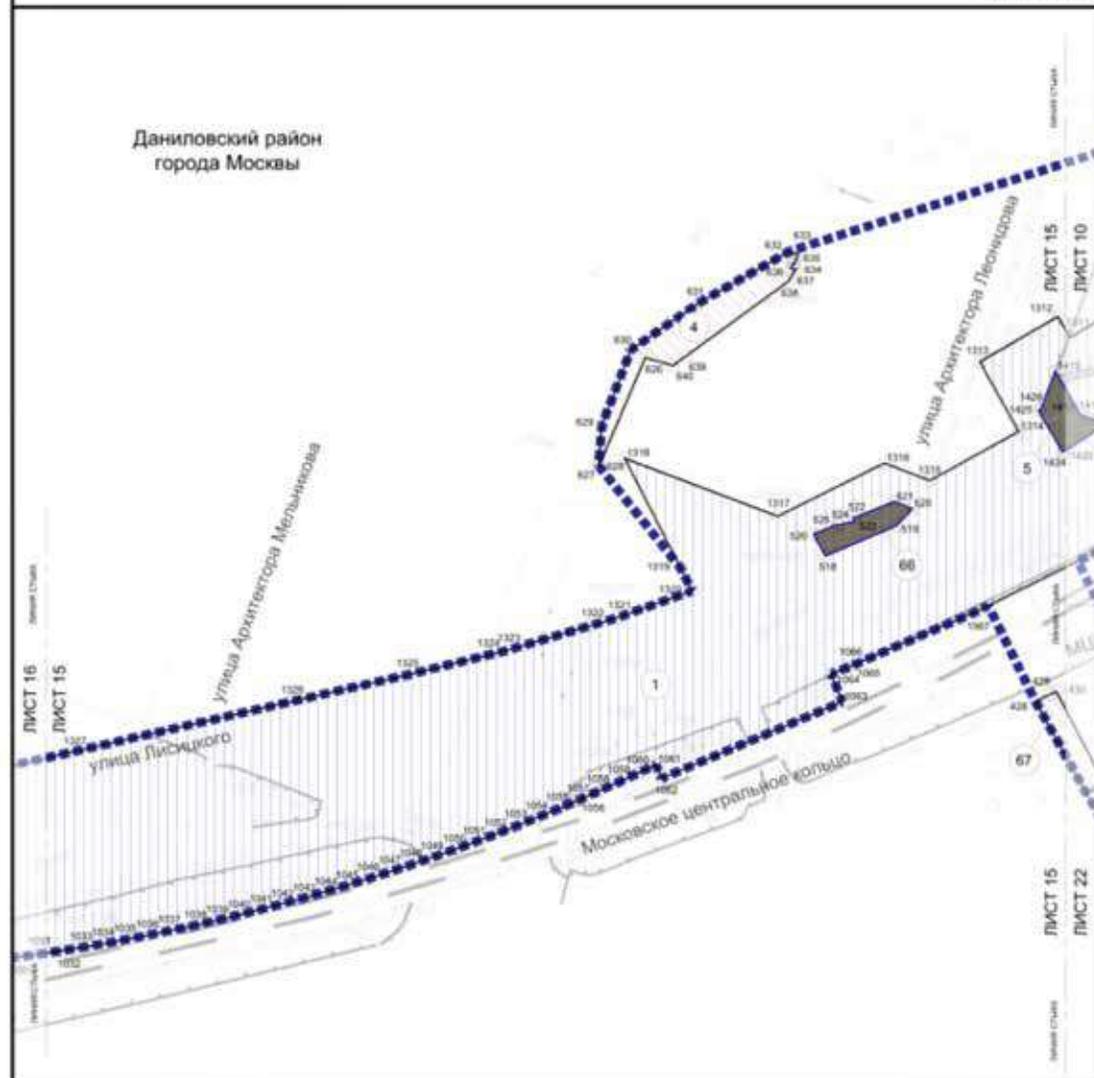


УСЛОВНЫЕ ОБОЗНАЧЕНИЯ:

- Зоны планируемого размещения линейных объектов:**
- зона планируемого размещения наземных объектов метрополитена, в том числе с подземными частями
 - зона планируемого размещения подземных объектов метрополитена, в том числе с наземными частями
 - зона планируемого размещения объектов инженерной инфраструктуры
- 24.** номер адресной точки границы зон планируемого размещения линейных объектов
- 1** номер зоны планируемого размещения линейных объектов

- ГРАНИЦЫ:**
- границы территории подготовки проекта планировки территории
 - зона планируемого размещения линейных объектов
 - зона планируемого размещения объектов капитального строительства, проектируемых в составе линейных объектов

Масштаб 1:2000
 Даниловский район города Москвы, Донской район города Москвы
 район Нагатино-Садовники города Москвы
 Лист 16 из 24

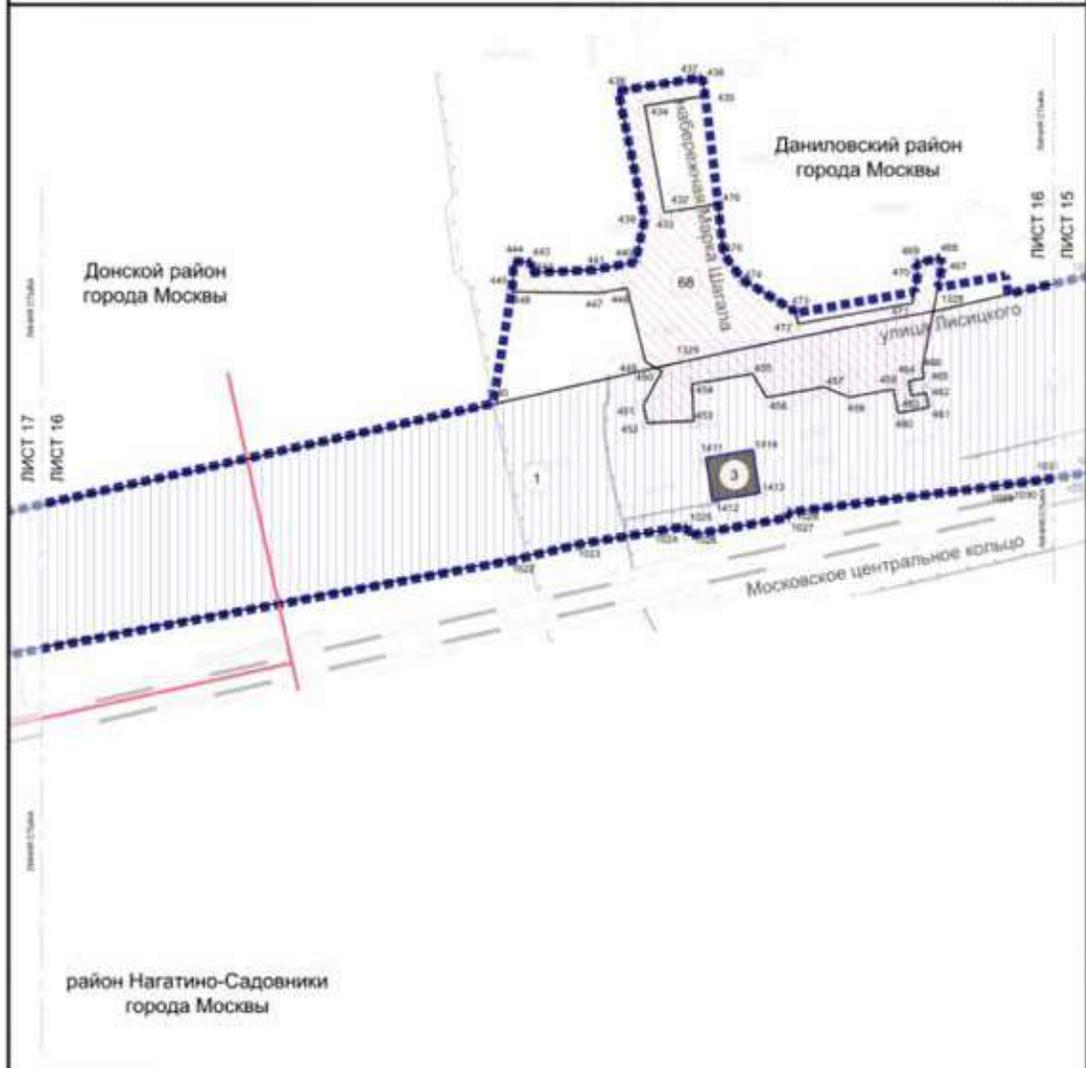

УСЛОВНЫЕ ОБОЗНАЧЕНИЯ.

Зоны планируемого размещения линейных объектов:

- Зона планируемого размещения наземных объектов метрополитена, в том числе с подземными частями
- Зона планируемого размещения подземных объектов метрополитена, в том числе с наземными частями
- Зона планируемого размещения объектов инженерной инфраструктуры


Границы:

- подготовки проекта планировки территории
- районов города Москвы
- зон планируемого размещения линейных объектов
- зон планируемого размещения объектов капитального строительства, проектируемых в составе линейных объектов

24 — номер характерной точки границы зон планируемого размещения линейных объектов

1 — номер зоны планируемого размещения линейных объектов

Масштаб 1:2000
 Донской район города Москвы
 район Нагатино-Садовники города Москвы
 Лист 17 из 24

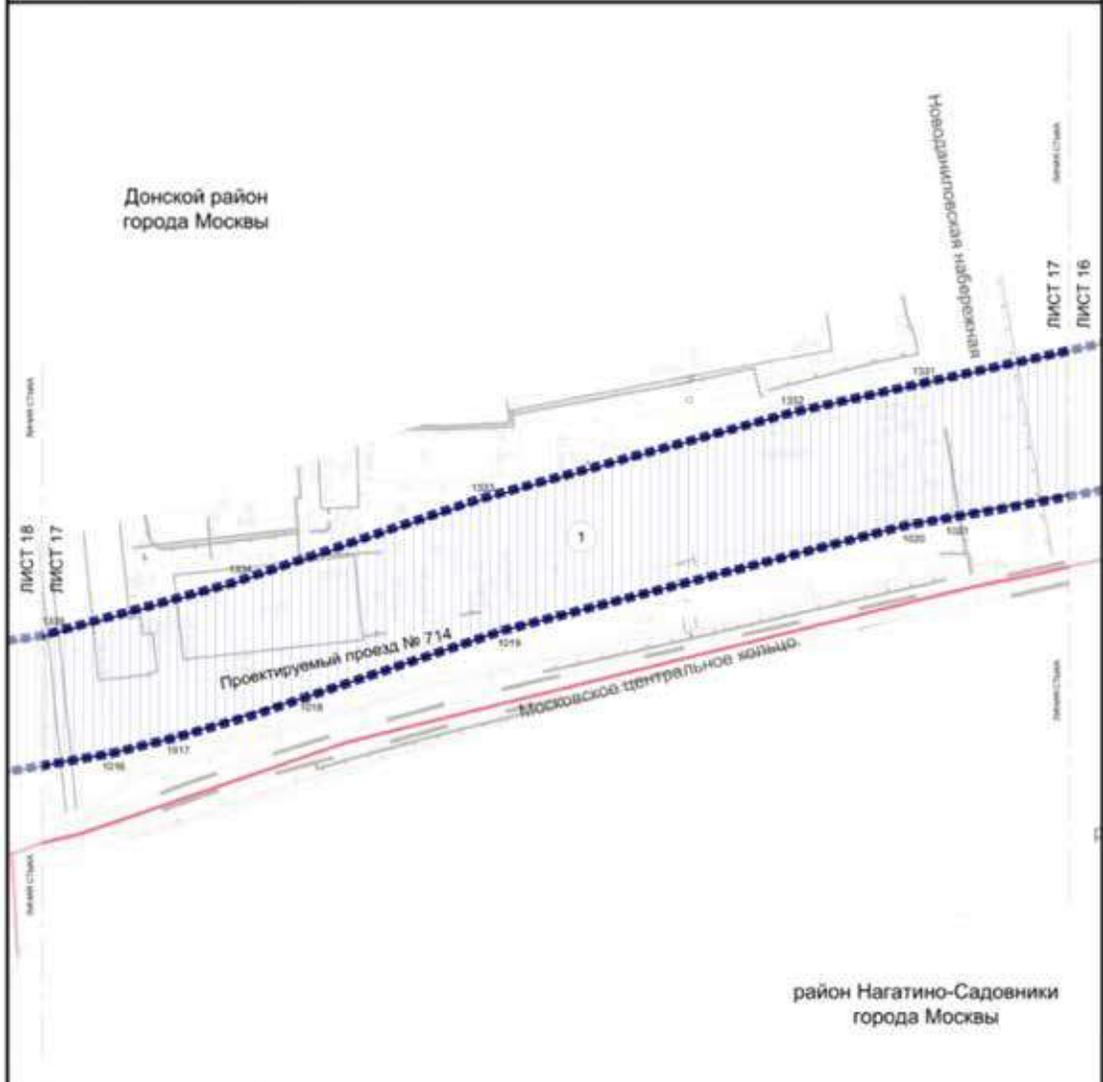

ГРАНИЦЫ:


- подготовка проекта планировки территории
- районное деление города Москвы
- зона планируемого размещения линейных объектов


УСЛОВНЫЕ ОБОЗНАЧЕНИЯ:




ЗОНЫ ПЛАНИРУЕМОГО РАЗМЕЩЕНИЯ ЛИНЕЙНЫХ ОБЪЕКТОВ

- зона планируемого размещения подземных объектов метрополитена, в том числе с наземными частями
- номер характерной точки границы зон планируемого размещения линейных объектов
- номер зоны планируемого размещения линейных объектов

24

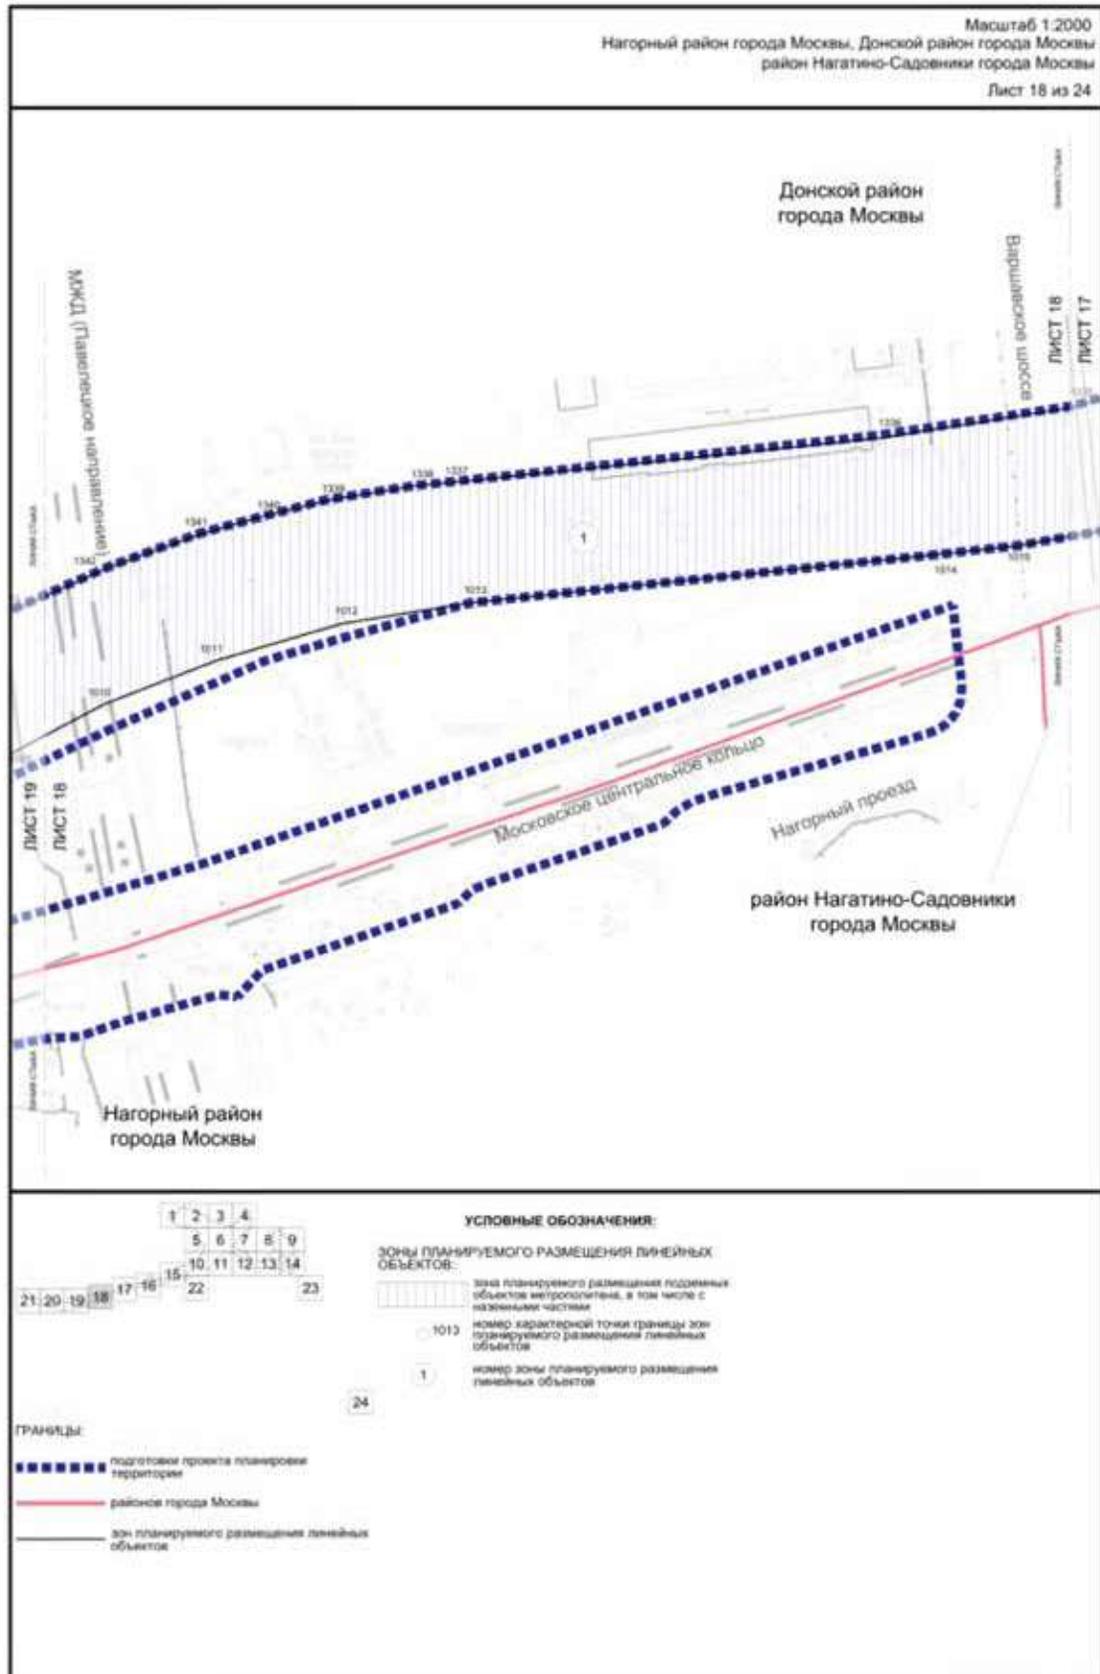

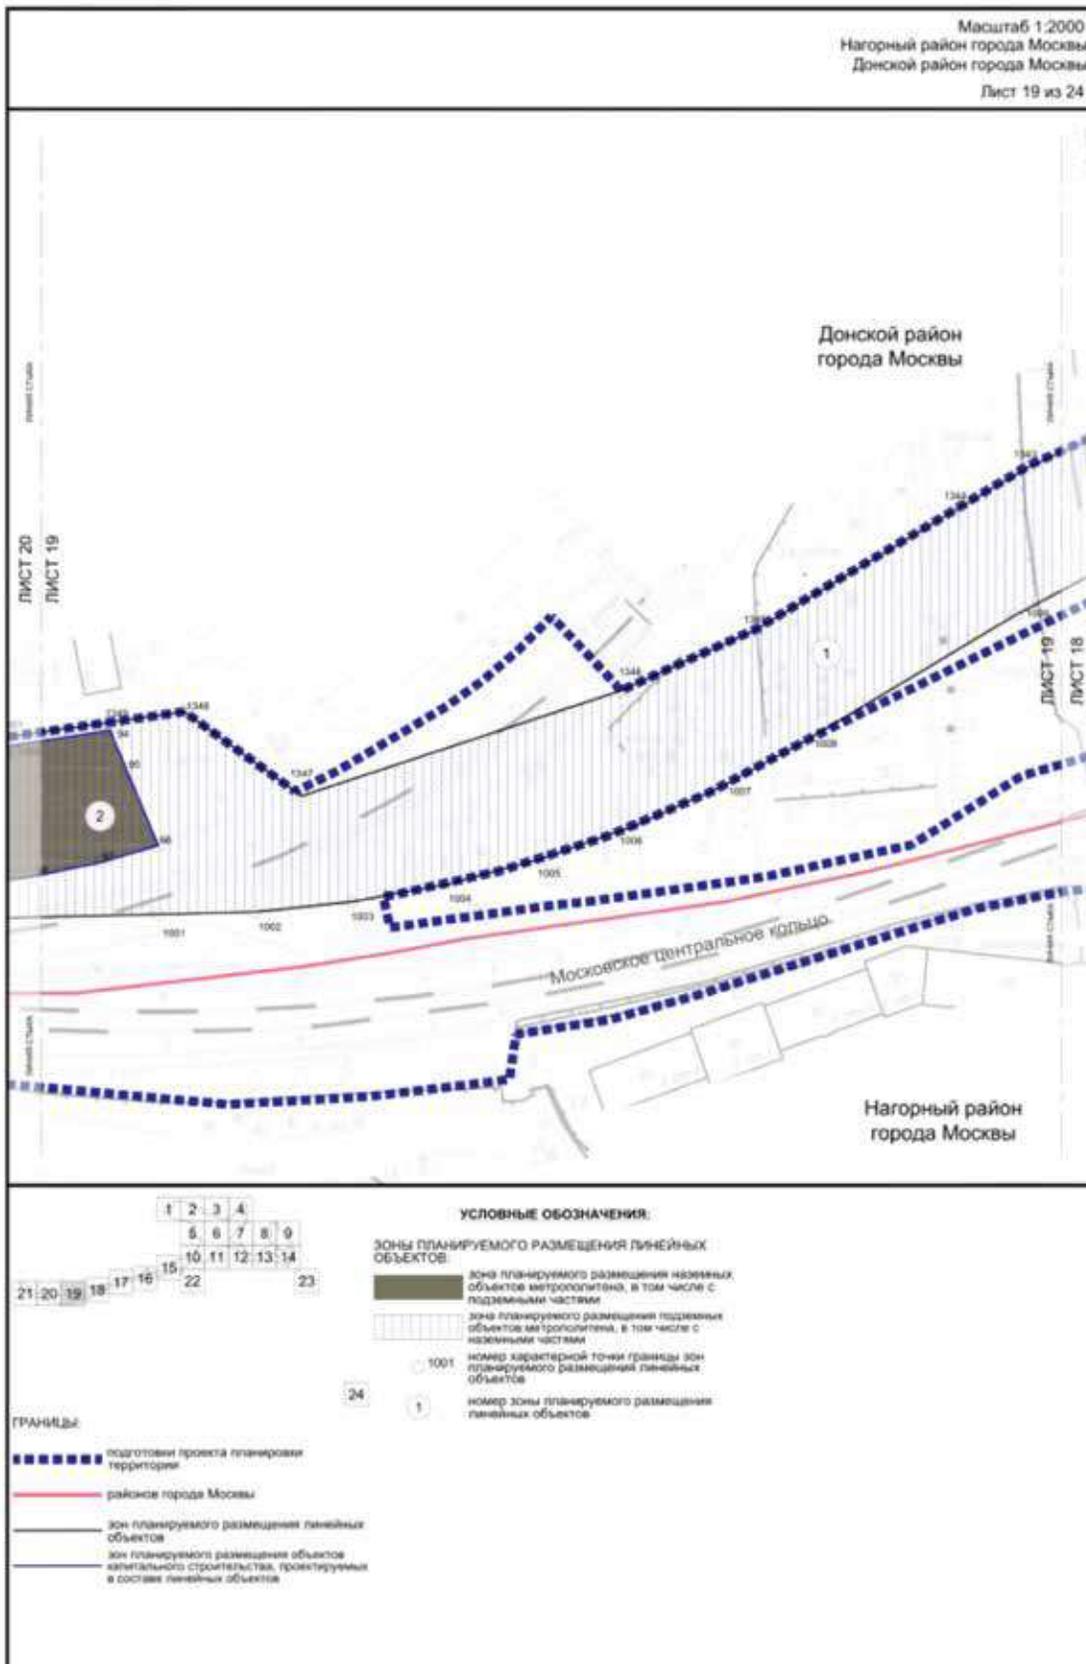

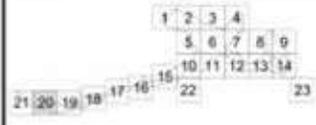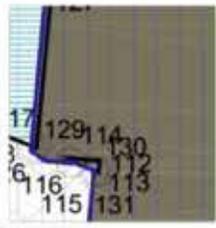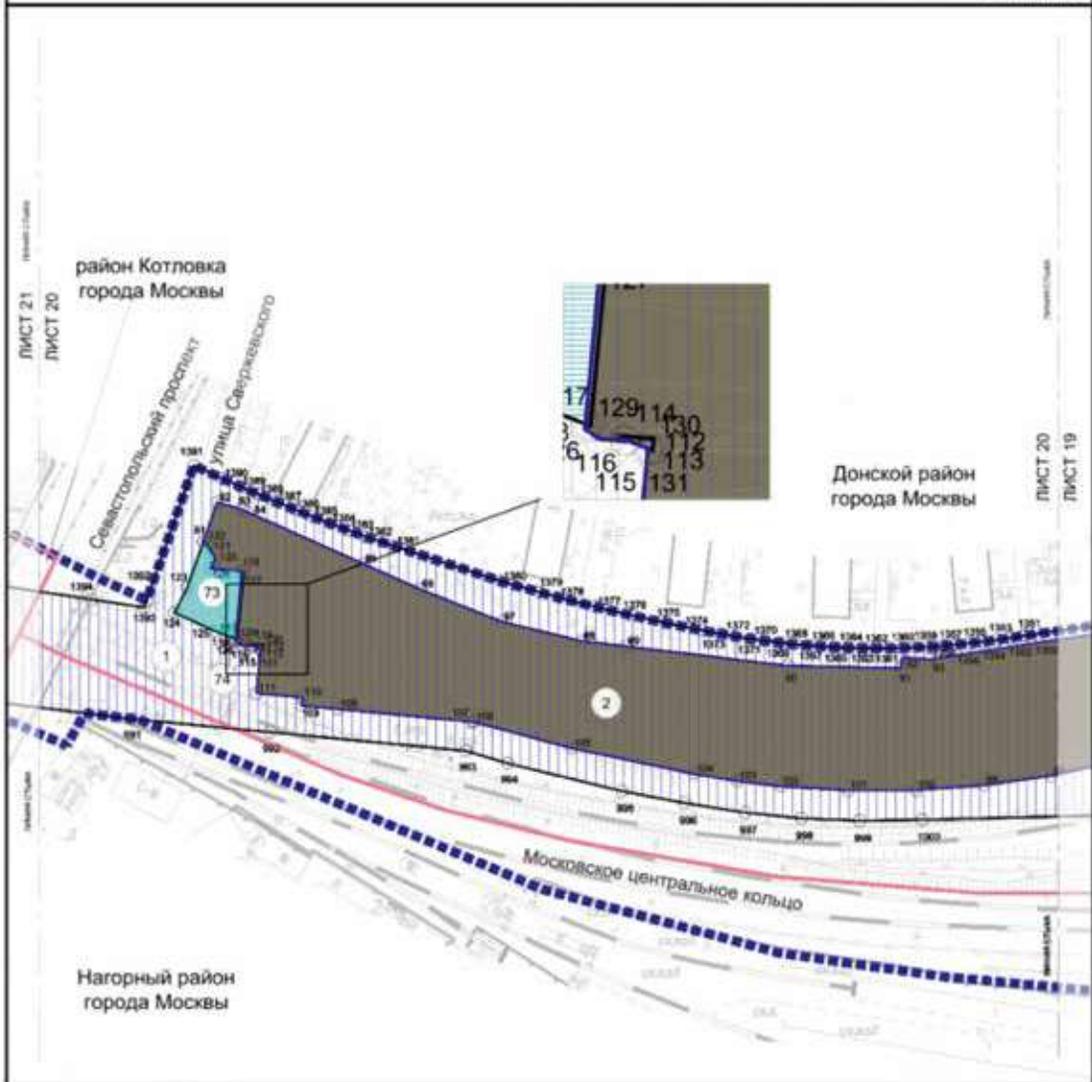



УСЛОВНЫЕ ОБОЗНАЧЕНИЯ:


- Зоны планируемого размещения линейных объектов**
- зона планируемого размещения наземных объектов метрополитена, в том числе с подземными частями
 - зона планируемого размещения объектов транспортной инфраструктуры
 - зона планируемого размещения подземных объектов метрополитена, в том числе с наземными частями
 - 000 номер характерной точки границы зон планируемого размещения линейных объектов
 - 1 номер зоны планируемого размещения линейных объектов


ГРАНИЦЫ

- подготовки проекта планировки территории
- районов города Москвы
- зон планируемого размещения линейных объектов
- зон планируемого размещения объектов капитального строительства, проектируемых в составе линейных объектов

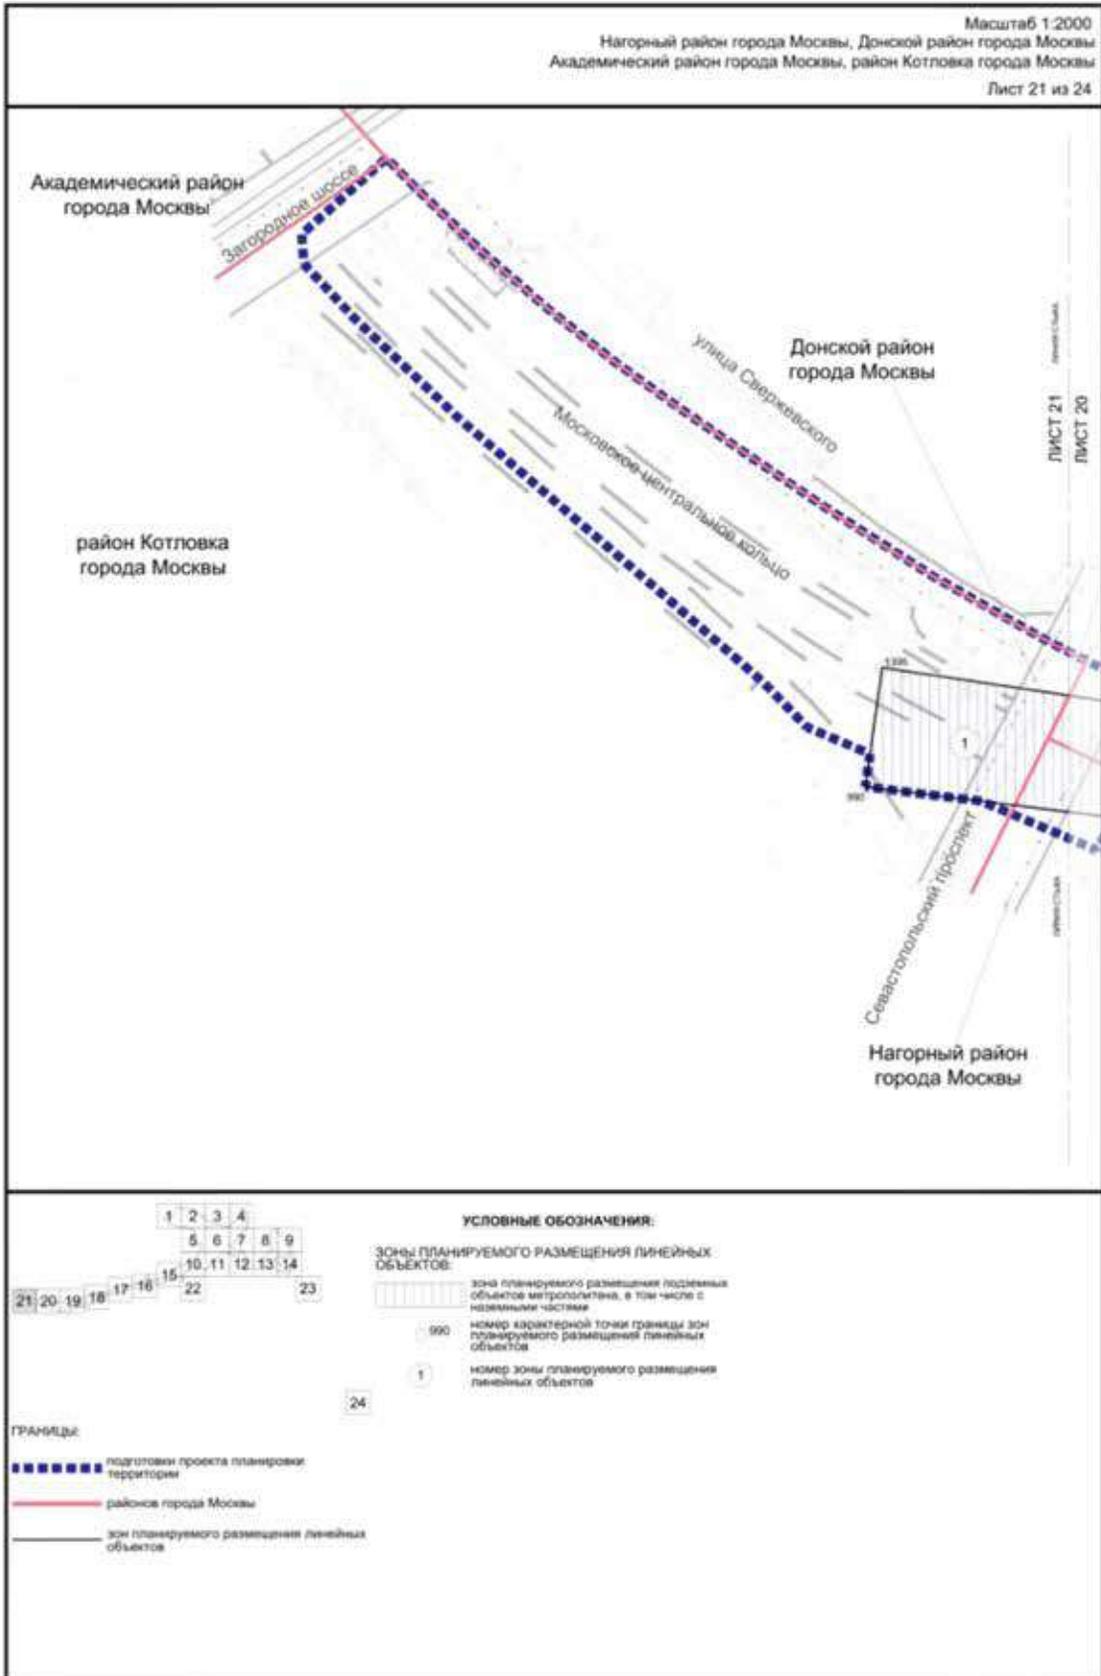

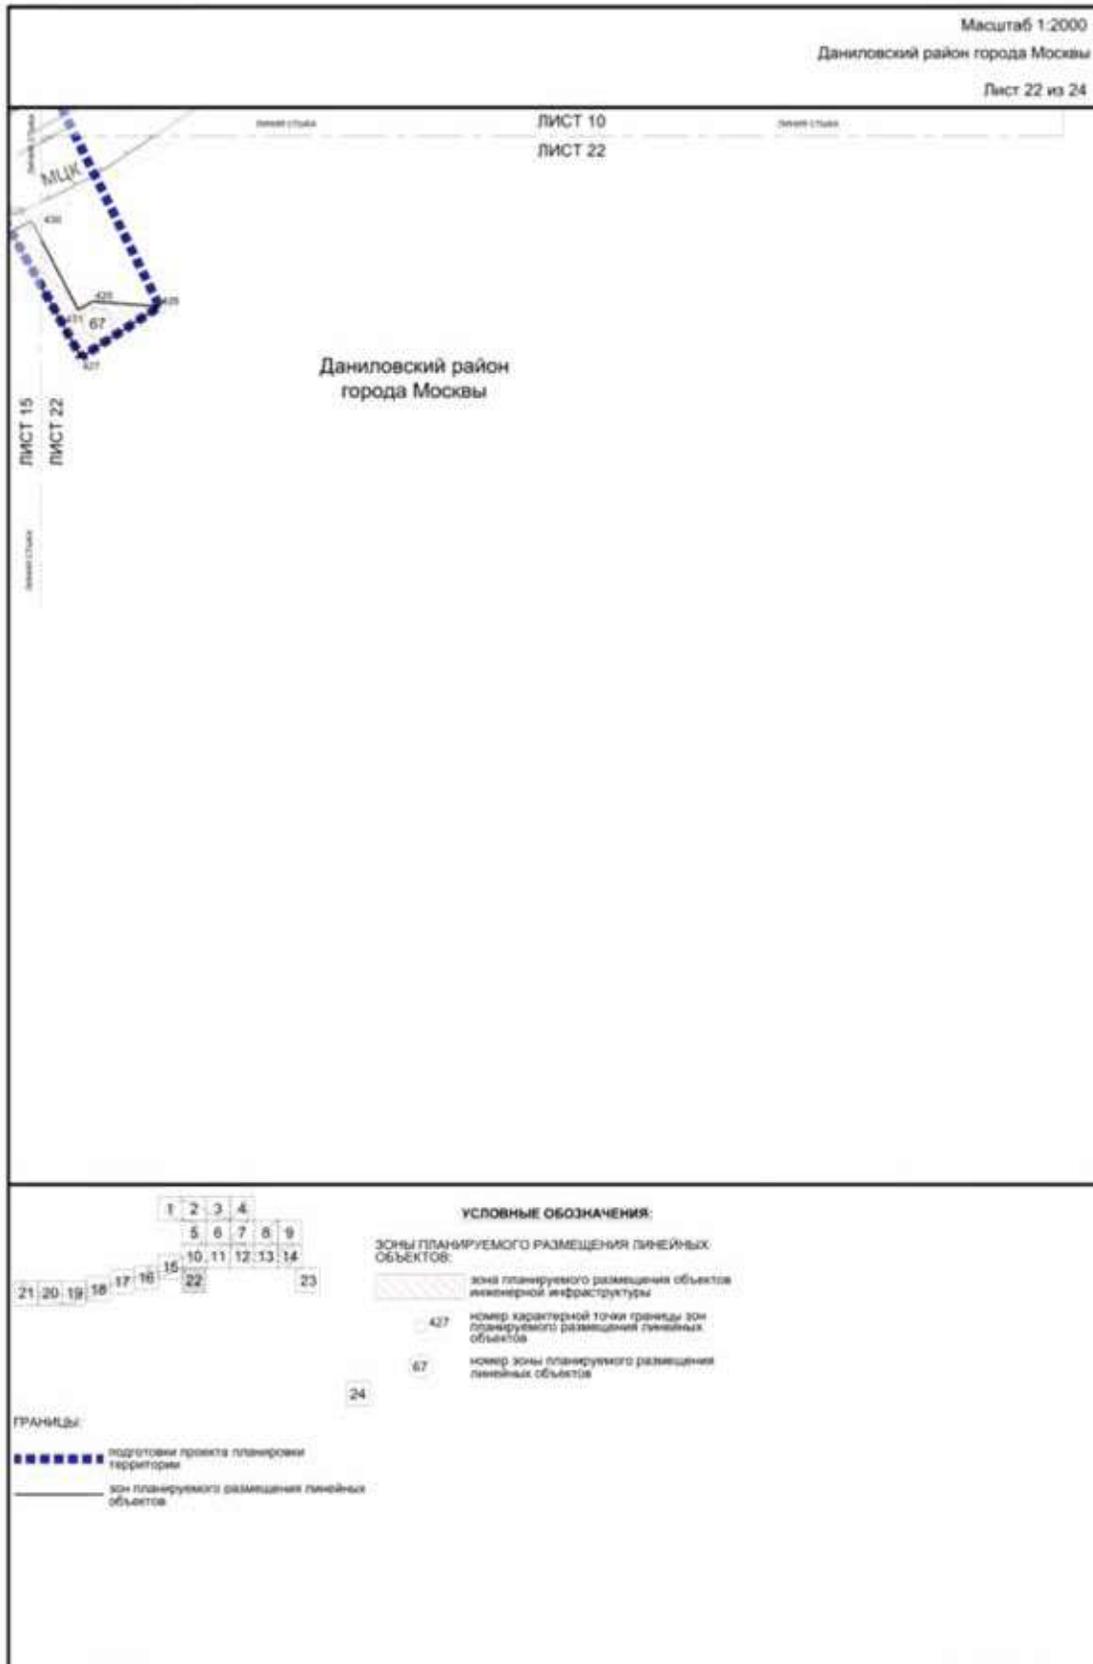

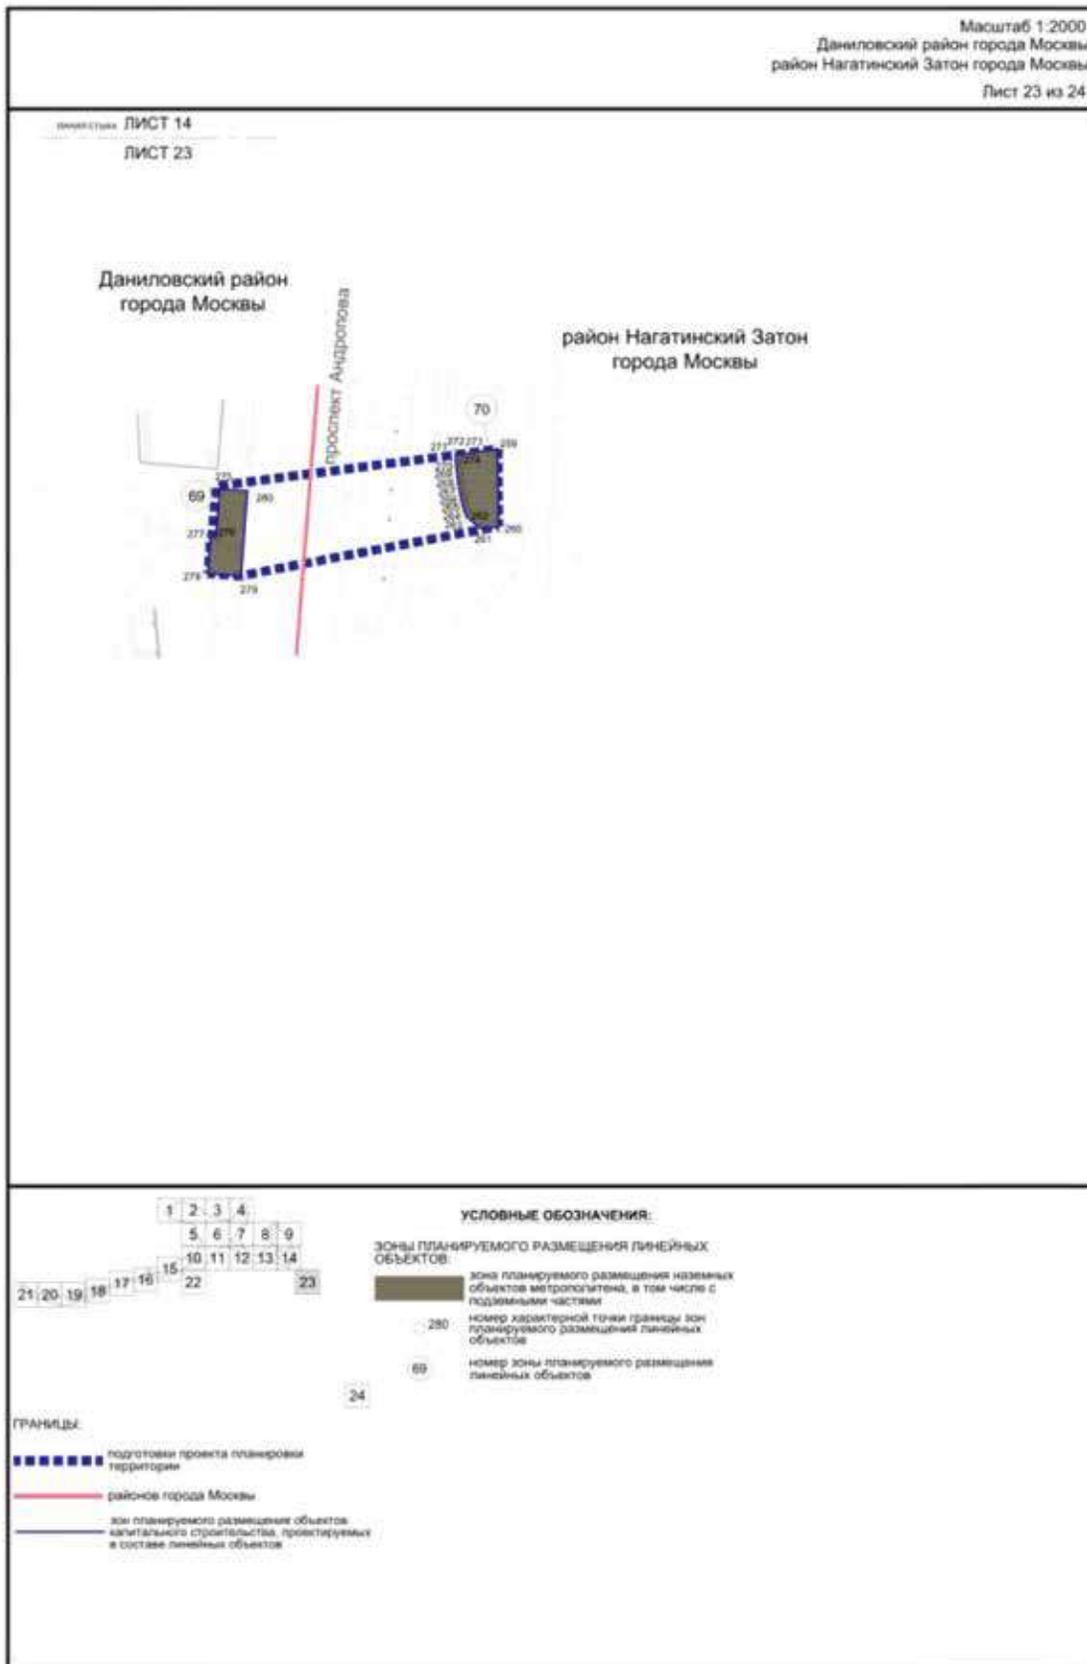

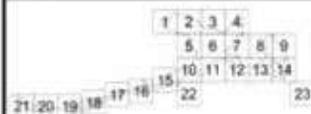

УСЛОВНЫЕ ОБОЗНАЧЕНИЯ:

Зоны ПЛАНИРУЕМОГО РАЗМЕЩЕНИЯ ЛИНЕЙНЫХ ОБЪЕКТОВ:

зона планируемого размещения наземных объектов метрополитана, в том числе с подземными частями

250
номер характерной точки границы зон планируемого размещения линейных объектов

71
номер зоны планируемого размещения линейных объектов

24

ГРАНИЦЫ:

- подготовка проекта планировки территории
- зона планируемого размещения объектов капитального строительства, проектируемых в составе линейных объектов

Сообщение о планируемом изъятии для государственных нужд объектов недвижимого имущества, расположенных на территории производственной зоны «Алабушево»

Цель изъятия для государственных нужд – освобождение территории, расположенной в производственной зоне «Алабушево».

Границы зон планируемого размещения вышеуказанного объекта утверждены постановлением Правительства Москвы от 12.12.2023 № 2455-ПП.

Изъятие и предоставление компенсации за изымаемые объекты недвижимого имущества будут происходить в рамках действующего законодательства в соответствии со статьями 49, 56.5, 56.8 Земельного кодекса Российской Федерации, статьями 279 и 281 Гражданского кодекса Российской Федерации, статьями 9–11 и 28 Федерального закона от 05.04.2013 № 43-ФЗ «Об особенностях регулирования отдельных правоотношений в связи с присоединением к субъекту Российской Федерации – городу федерального значения Москве территорий и о внесении изменений в отдельные законодательные акты Российской Федерации».

Границы зон планируемого размещения вышеуказанных объектов прилагаются.


Заинтересованные лица могут получить информацию о предполагаемом изъятии земельных участков и (или) иных объектов недвижимого имущества для государственных нужд по телефону:

8 (495) 957-75-00 доб. 36-705, 55-381, 55-463.

Правообладатели подлежащих изъятию объектов недвижимого имущества, права которых не зарегистрированы, могут подать заявления об учете прав на объекты недвижимого имущества с приложением копий документов, подтверждающих права на указанные объекты недвижимого имущества. Такие заявления могут быть направлены заказным письмом с уведомлением о вручении в Департамент городского имущества города Москвы на имя заместителя руководителя Прусакову Наталию Васильевну по адресу: 125993, г. Москва, 1-й Красногвардейский проезд, д. 21, стр. 1.



1.4.2. Чертеж 2. Границы участков и зон планируемого размещения объектов капитального строительства и линейных объектов транспортной и инженерной инфраструктуры

Масштаб 1:2000
район Силино города Москвы
Лист 1 из 4

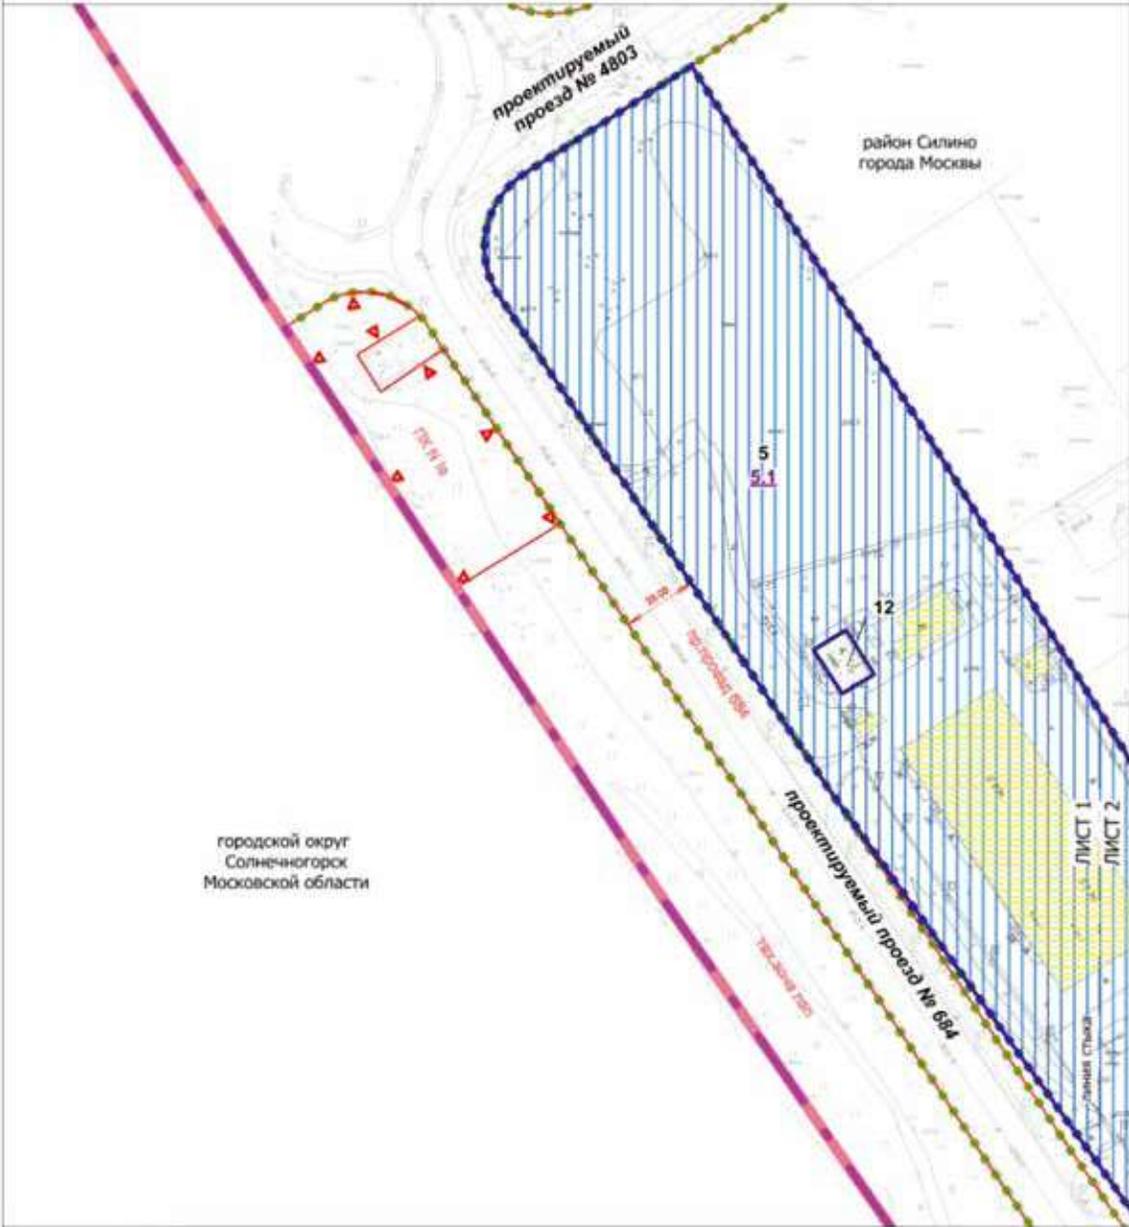

- ИСХОДНЫЕ ОСНОВАНИЯ**
- Границы:**
- подрайонная граница планировки территории
 - граница Москвы
 - районная граница Москвы
 - границы участка и планируемых элементов инженерной структуры
 - границы территории
 - или планируемого размещения объектов капитального строительства
- Зоны планируемого размещения:**
- объектов капитального строительства
 - 5 зона участка территории
 - 5.1 зона планируемого размещения объектов капитального строительства

- ДЕТРОНА:**
- разрешение территории и размещение объектов застройки
 - реконструкция
- ЛИНИИ ГРАДОВО-РЕЗЕРВУАРНОГО СПУСКО-ПОВЫСЕНИЯ:**
- красные линии участка дорожной сети
 - границы объектов проектного назначения города Москвы
 - границы технических или инженерных коммуникаций и сооружений

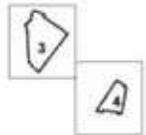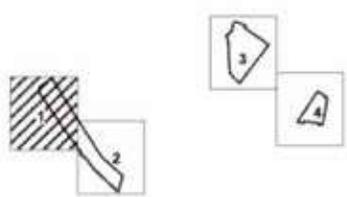

Масштаб 1:2000
район Силино города Москвы
Лист 2 из 4



основные обозначения:

Границы:

- границы территории
- граница города Москвы
- границы района города Москвы
- существующие и планируемые элементы планировочной структуры
- участки территории
- ось планировочного размещения объектов капитального строительства

Зоны планировочного размещения:


- объекты капитального строительства
- объекты транспортной инфраструктуры
- 5** — зона участка территории
- 5.1** — зона оси планировочного размещения объектов капитального строительства

Застройка:

- застройка территории в установленных линиях города

Линии градостроительного регулирования:

- существующие — красные линии, линии улиц, дорожные оси
- границы территории для размещения планировки и застройки

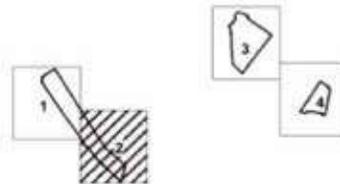




ЛИСТ 3
ЛИСТ 4
ЛИНИИ СТЫКА

ИСХОДНЫЕ ОБОЗНАЧЕНИЯ	
Границы:	
	границы границ в планировке территории
	границы кварталов и планировочных элементов планировочной структуры
	границы территории
	линии планируемого размещения объектов застройки
Зоны планировочного регулирования:	
	объекты капитального строительства
	линии объектов транспортной инфраструктуры
	1 - номер участка территории
	1.1 - номер зоны планируемого размещения объектов капитального строительства
ДИСТАНЦИЯ:	
	разрешенная территория в установлении зонной охраны
	созидательная
Линии градостроительного регулирования:	
Средства выноса:	
	фактические линии размещения объектов
	границы линий застройки

ЛИСТ 3
ЛИСТ 4


линейный элемент

район Силино
города Москвы

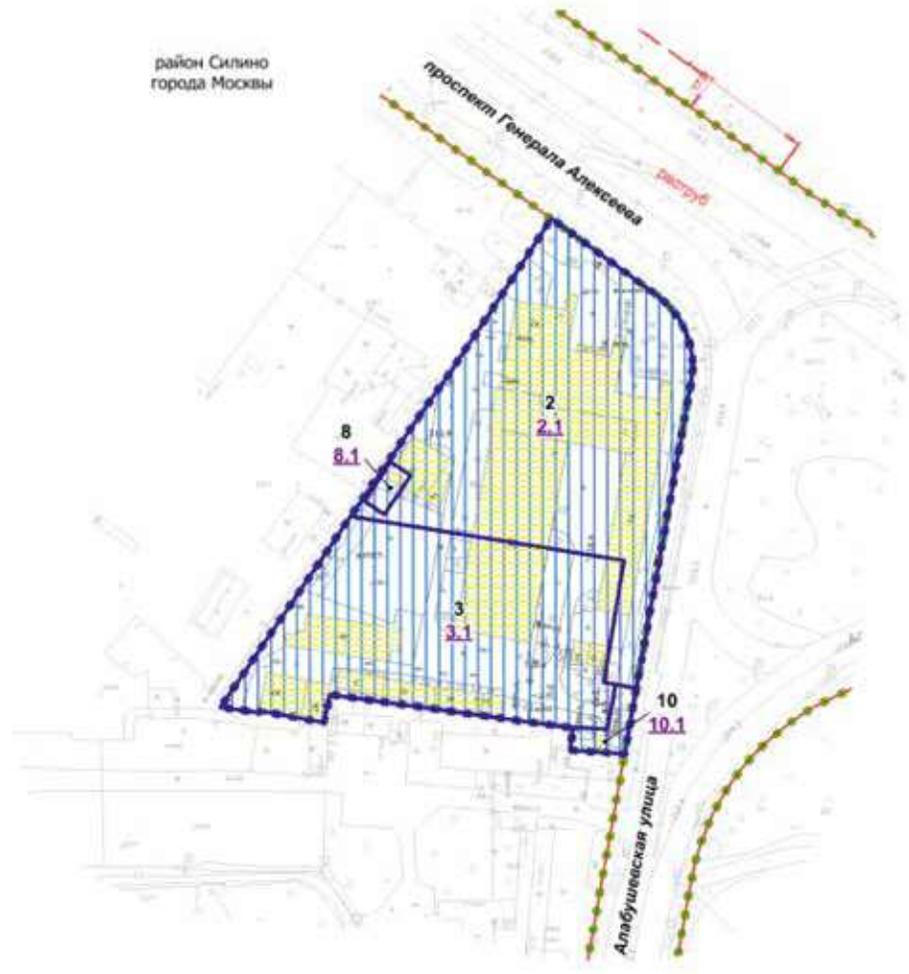

- ОСНОВНЫЕ ОБОЗНАЧЕНИЯ**
- ГРУНТЫ**
- подземка проекта инженерных коммуникаций
 - проектируемые и планируемые инженерные коммуникации
 - участки территории
 - линии инженерных коммуникаций объектов капитального строительства
- Зоны планировочного размещения**
- объектов капитального строительства
 - 2
 - 2.1

- РАСТРОМЫ**
- используемые территории в установленном порядке
- Зоны градостроительного регулирования существующие**
- красная линия земельных участков
 - линия отступов

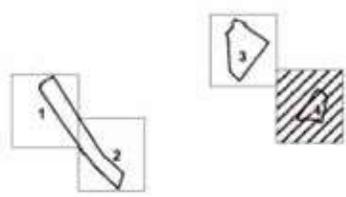

Сообщение о планируемом изъятии для государственных нужд объектов недвижимого имущества, расположенных на территории линейных объектов – участков улично-дорожной сети Бачуринской улицы и проспекта Куприна от Калужского шоссе до проектируемого проезда № 7048

Цель изъятия для государственных нужд – освобождение территории линейных объектов – участков улично-дорожной сети Бачуринской улицы и проспекта Куприна от Калужского шоссе до проектируемого проезда № 7048.

Границы зон планируемого размещения вышеуказанного объекта утверждены постановлением Правительства Москвы от 19.12.2023 № 2608-ПП.

Изъятие и предоставление компенсации за изымаемые объекты недвижимого имущества будут происходить в рамках действующего законодательства в соответствии со статьями 49, 56.5, 56.8 Земельного кодекса Российской Федерации, статьями 279 и 281 Гражданского кодекса Российской Федерации, статьями 9–11 и 28 Федерального закона от 05.04.2013 № 43-ФЗ «Об особенностях регулирования отдельных правоотношений в связи с присоединением к субъекту Российской Федерации – городу федерального значения Москве территорий и о внесении изменений в отдельные законодательные акты Российской Федерации».

Границы зон планируемого размещения вышеуказанных объектов прилагаются.

Заинтересованные лица могут получить информацию о предполагаемом изъятии земельных участков и (или) иных объектов недвижимого имущества для государственных нужд по телефону:


8 (495) 957-75-00 доб. 36-705, 55-381, 55-463.

Правообладатели подлежащих изъятию объектов недвижимого имущества, права которых не зарегистрированы, могут подать заявления об учете прав на объекты недвижимого имущества с приложением копий документов, подтверждающих права на указанные объекты недвижимого имущества. Такие заявления могут быть направлены заказным письмом с уведомлением о вручении в Департамент городского имущества города Москвы на имя заместителя руководителя Прусакову Наталию Васильевну по адресу: 125993, г. Москва, 1-й Красногвардейский проезд, д. 21, стр. 1.


1.2. Чертеж границ зон планируемого размещения
линейных объектов

Масштаб 1:4000
поселение Сосенское города Москвы

Лист 1 из 13

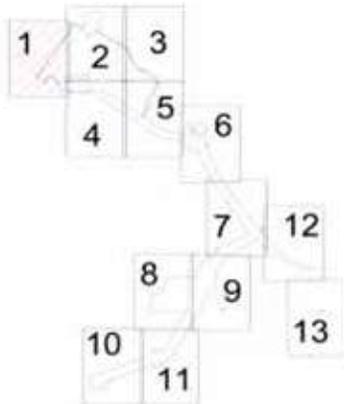


поселение Сосенское города Москвы

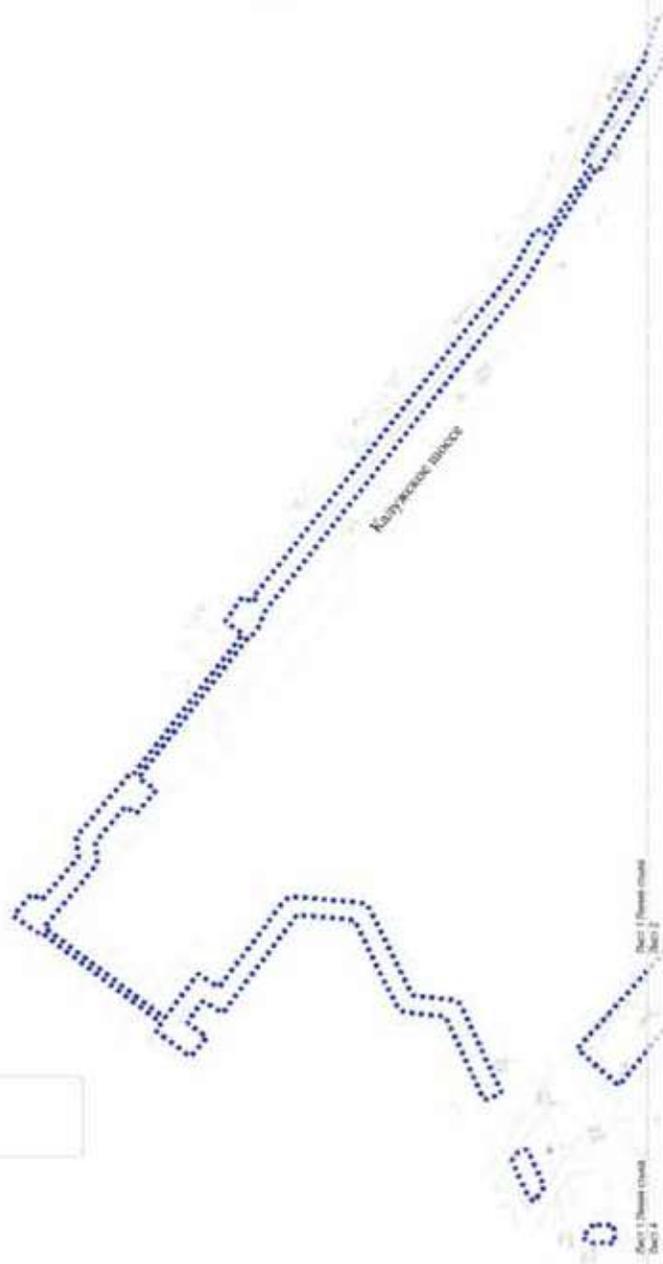

УСЛОВНЫЕ ОБОЗНАЧЕНИЯ

ГРАНИЦЫ
..... подготовка проекта планировки территории

Лист 1 из 13
Лист 1 из 13

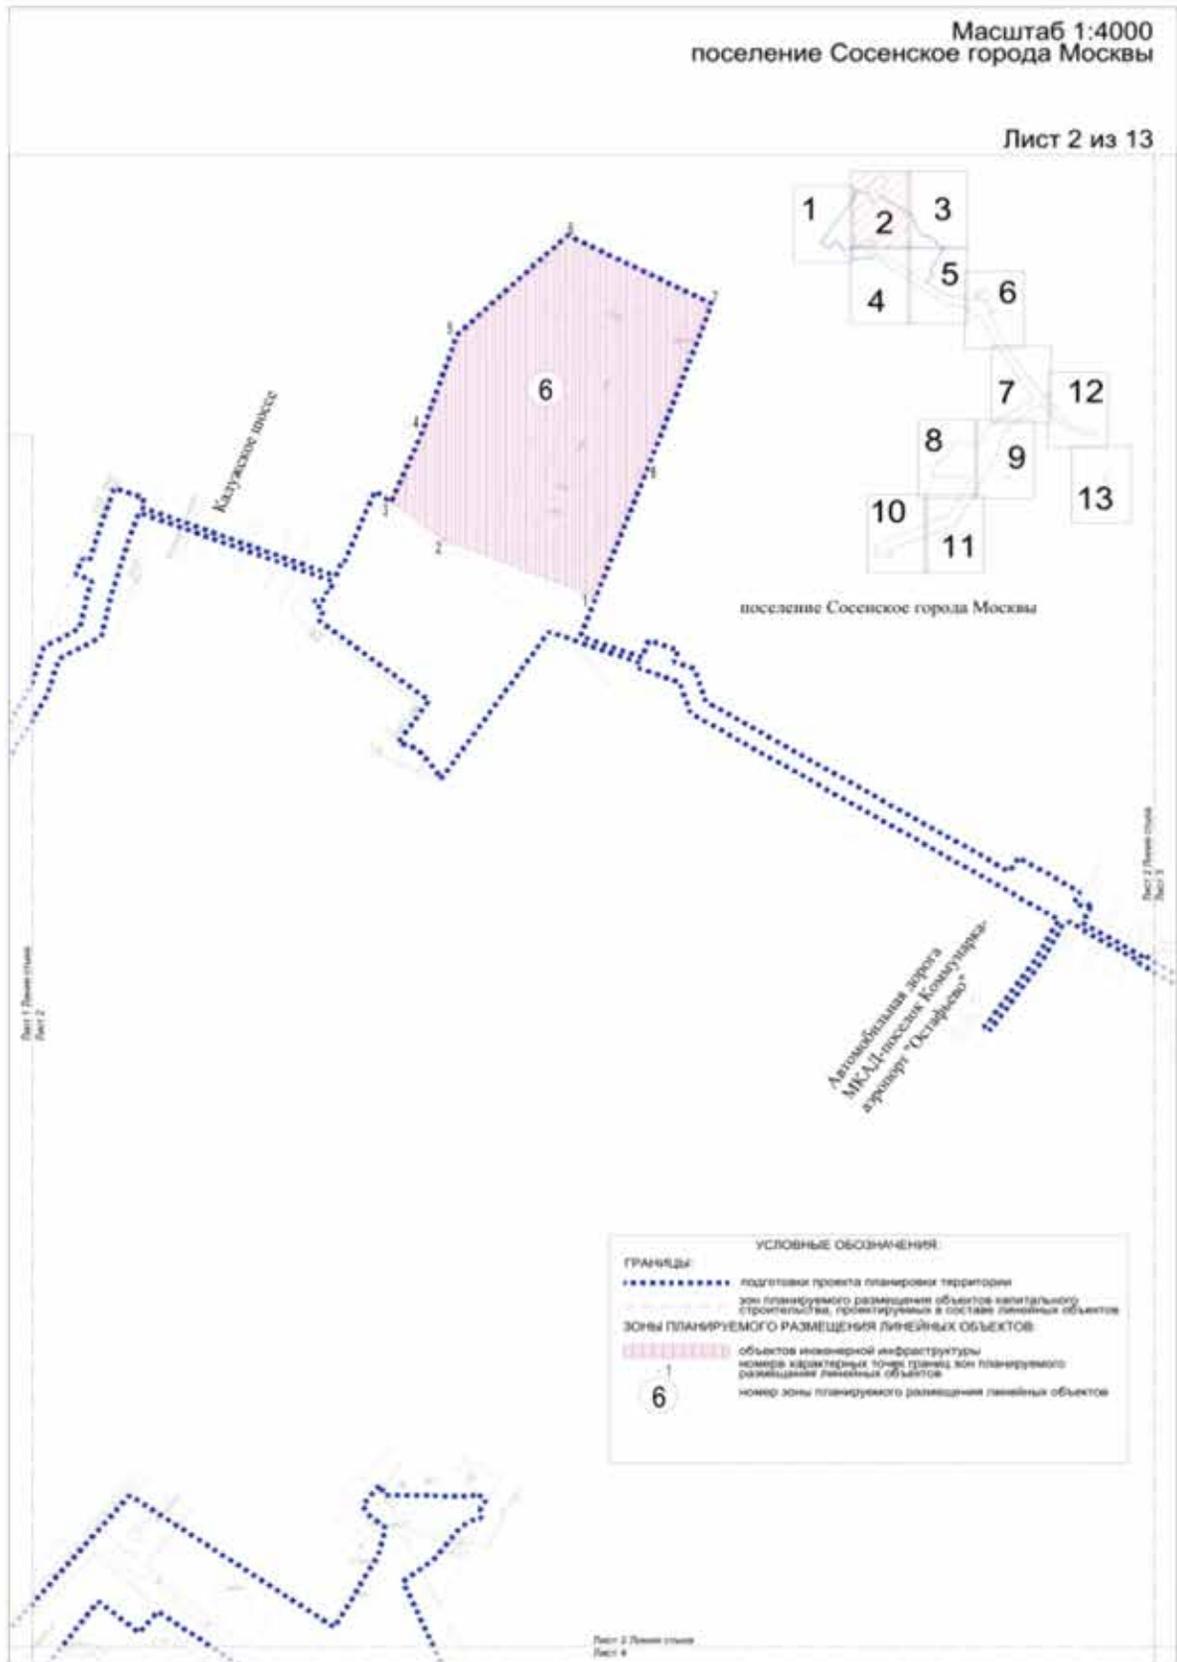


Масштаб 1:4000
поселение Сосенское города Москвы

Лист 3 из 13


УСЛОВНЫЕ ОБОЗНАЧЕНИЯ:
ГРАНИЦЫ:
..... подготовка проекта планировки территории

Лист 2 Планировка
Лист 4

поселение Сосенское города Москвы

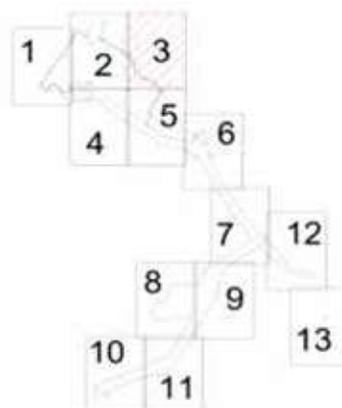


Лист 3 Планировка
Лист 5

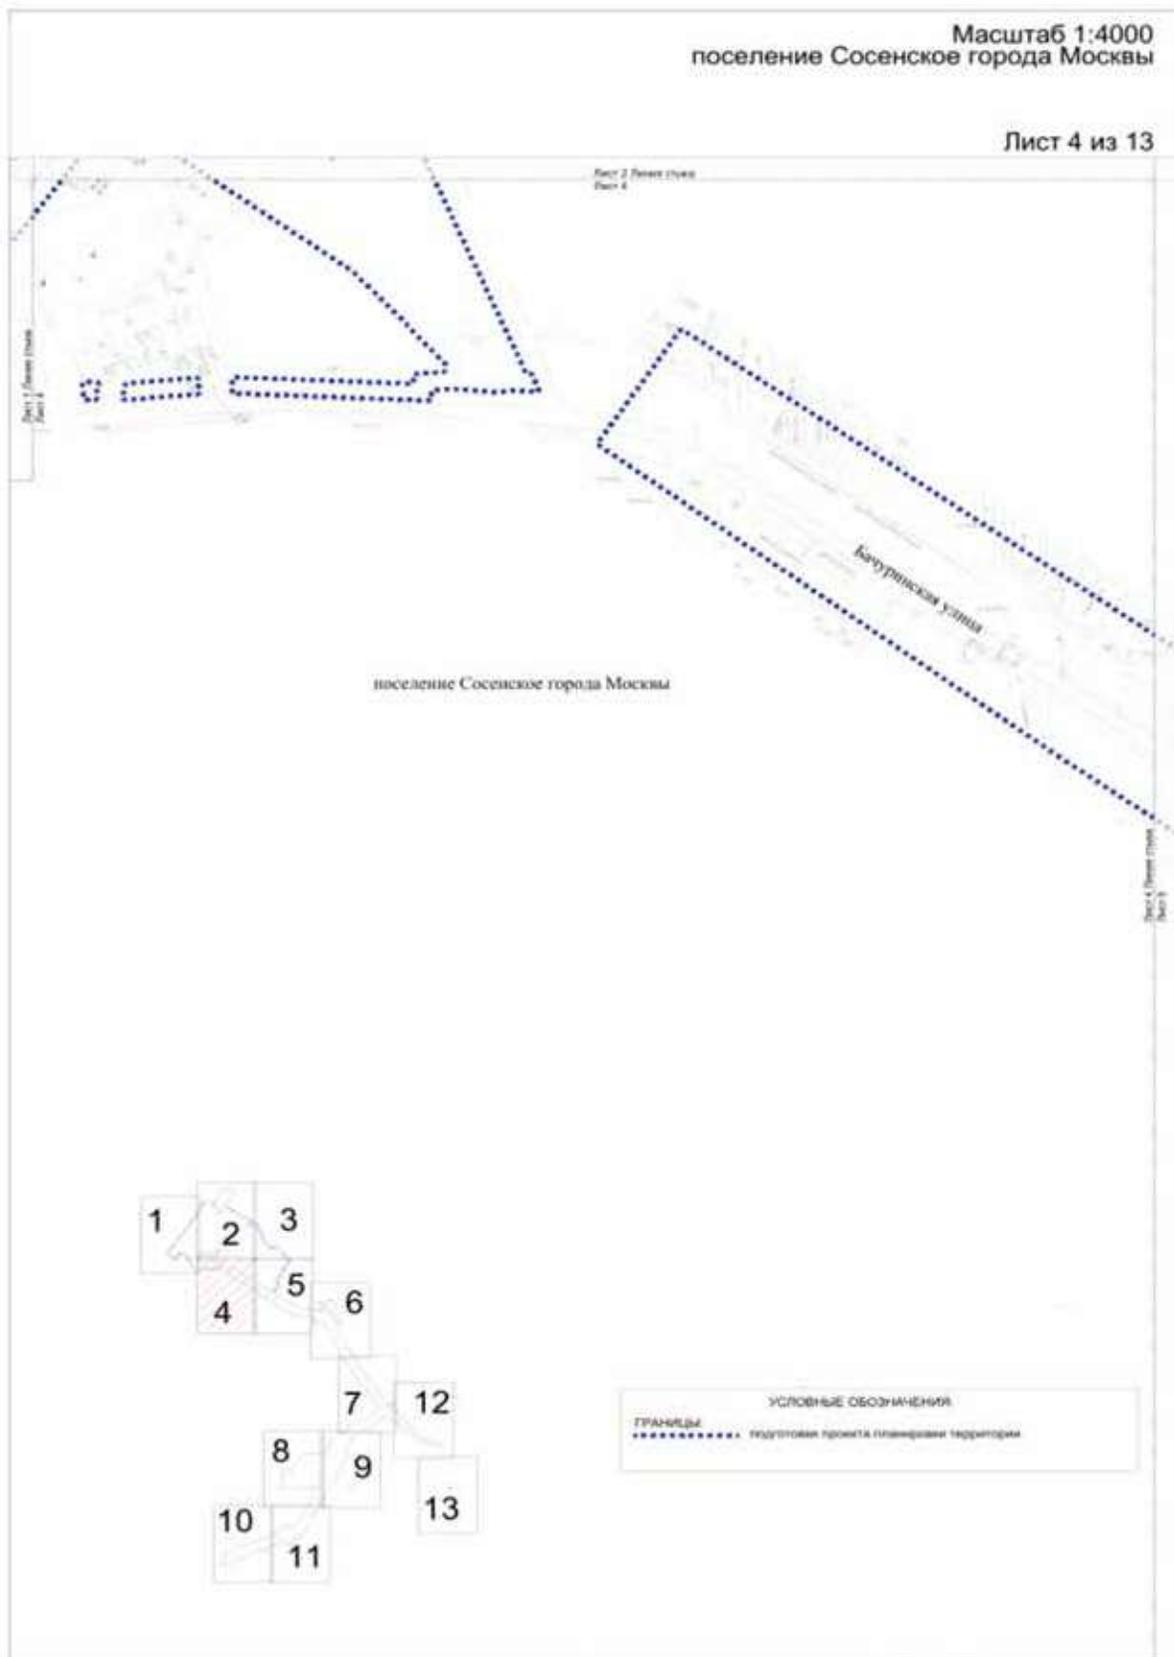


Масштаб 1:4000
поселение Сосенское города Москвы

Лист 5 из 13

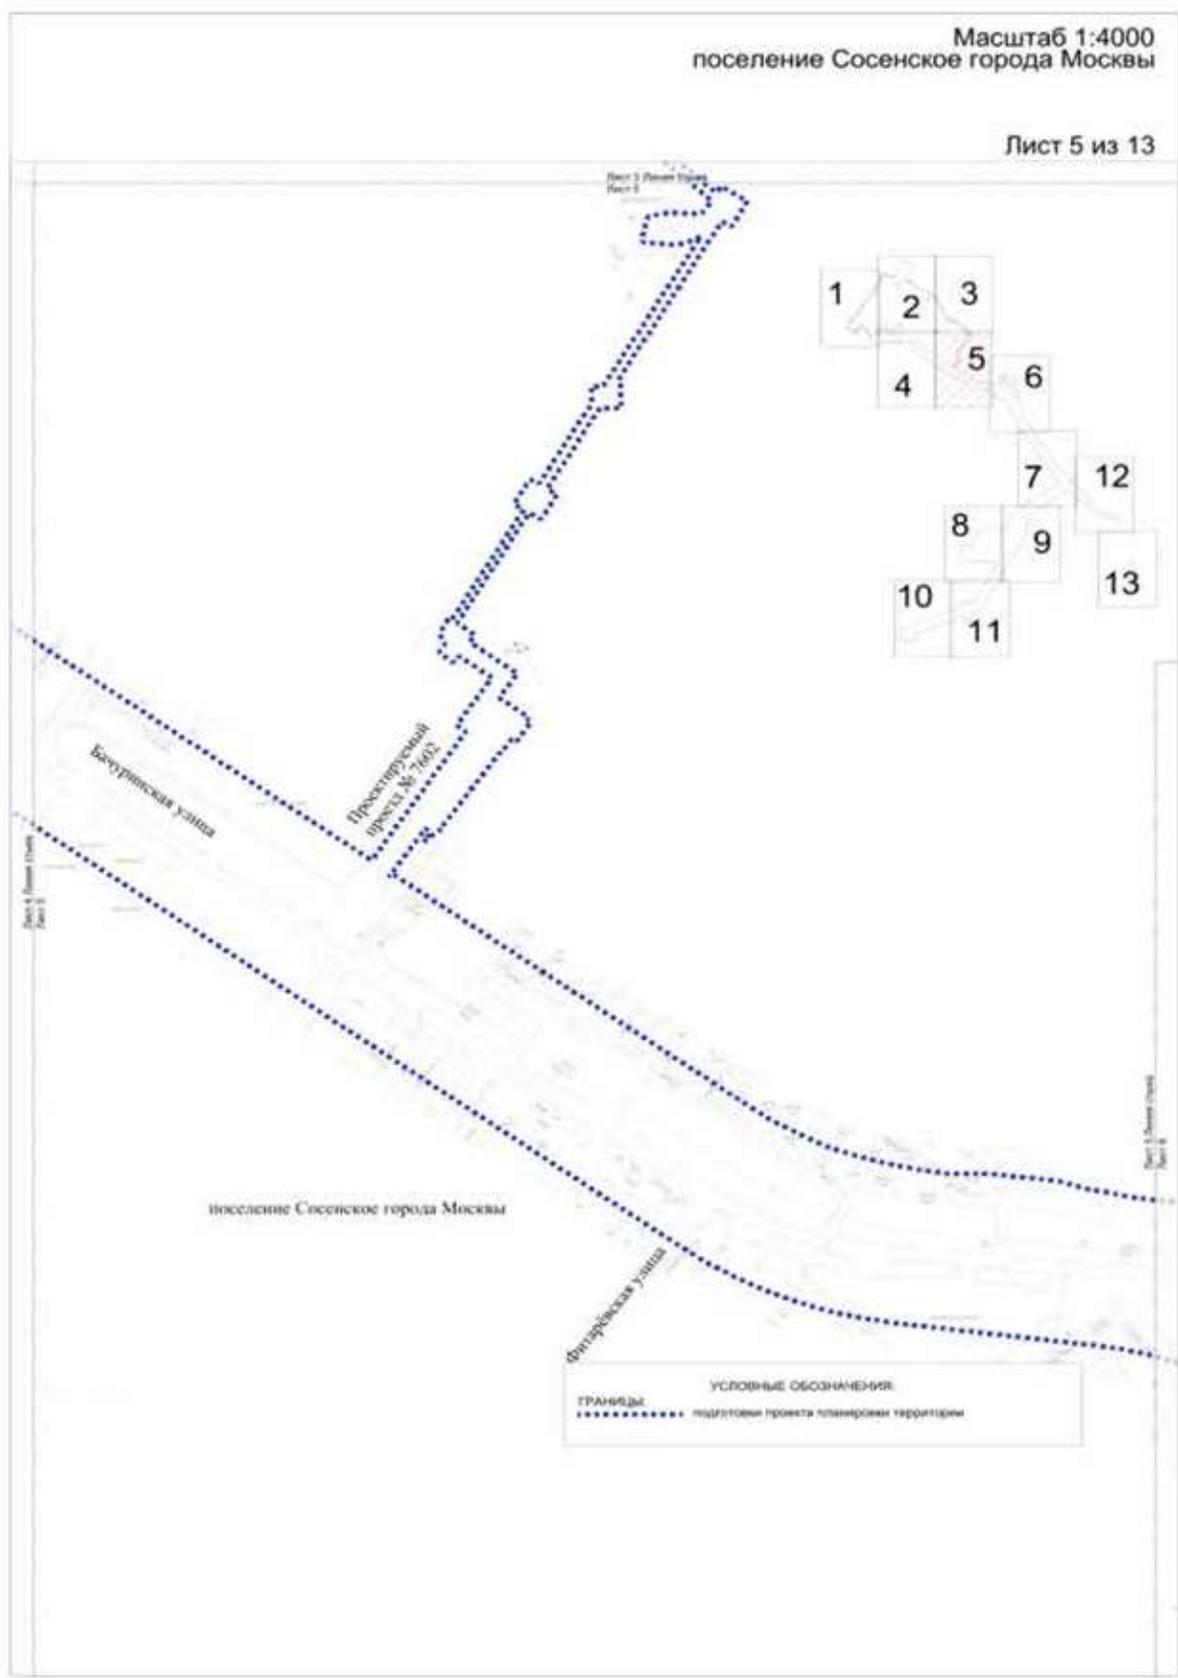



УСЛОВНЫЕ ОБОЗНАЧЕНИЯ	
ГРАНИЦЫ	
.....	границы проекта планировки территории
—	зона планируемого размещения линейных объектов
—	зона планируемого размещения объектов капитального строительства, предусмотренных в составе линейных объектов
ЗОНЫ ПЛАНИРУЕМОГО РАЗМЕЩЕНИЯ ЛИНЕЙНЫХ ОБЪЕКТОВ	
	объекты улично-дорожной сети
	объекты транспортной инфраструктуры
	объекты инженерной инфраструктуры
	линейная граница административных границ зоны планируемого размещения линейных объектов
	номер зоны планируемого размещения линейных объектов

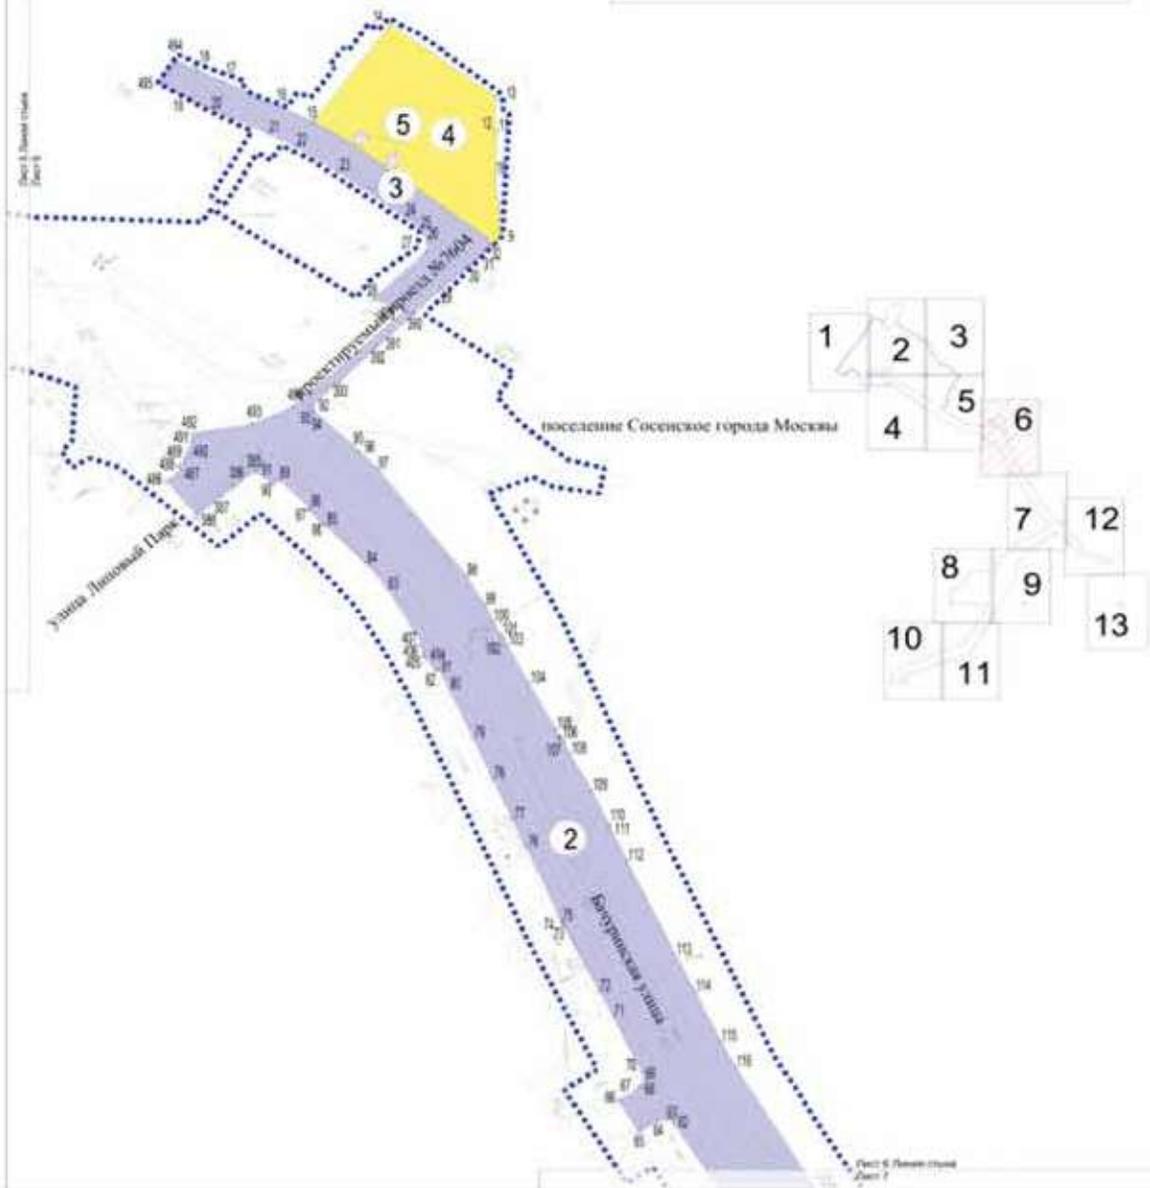

Масштаб 1:4000
поселение Сосенское города Москвы


Лист 7 из 13

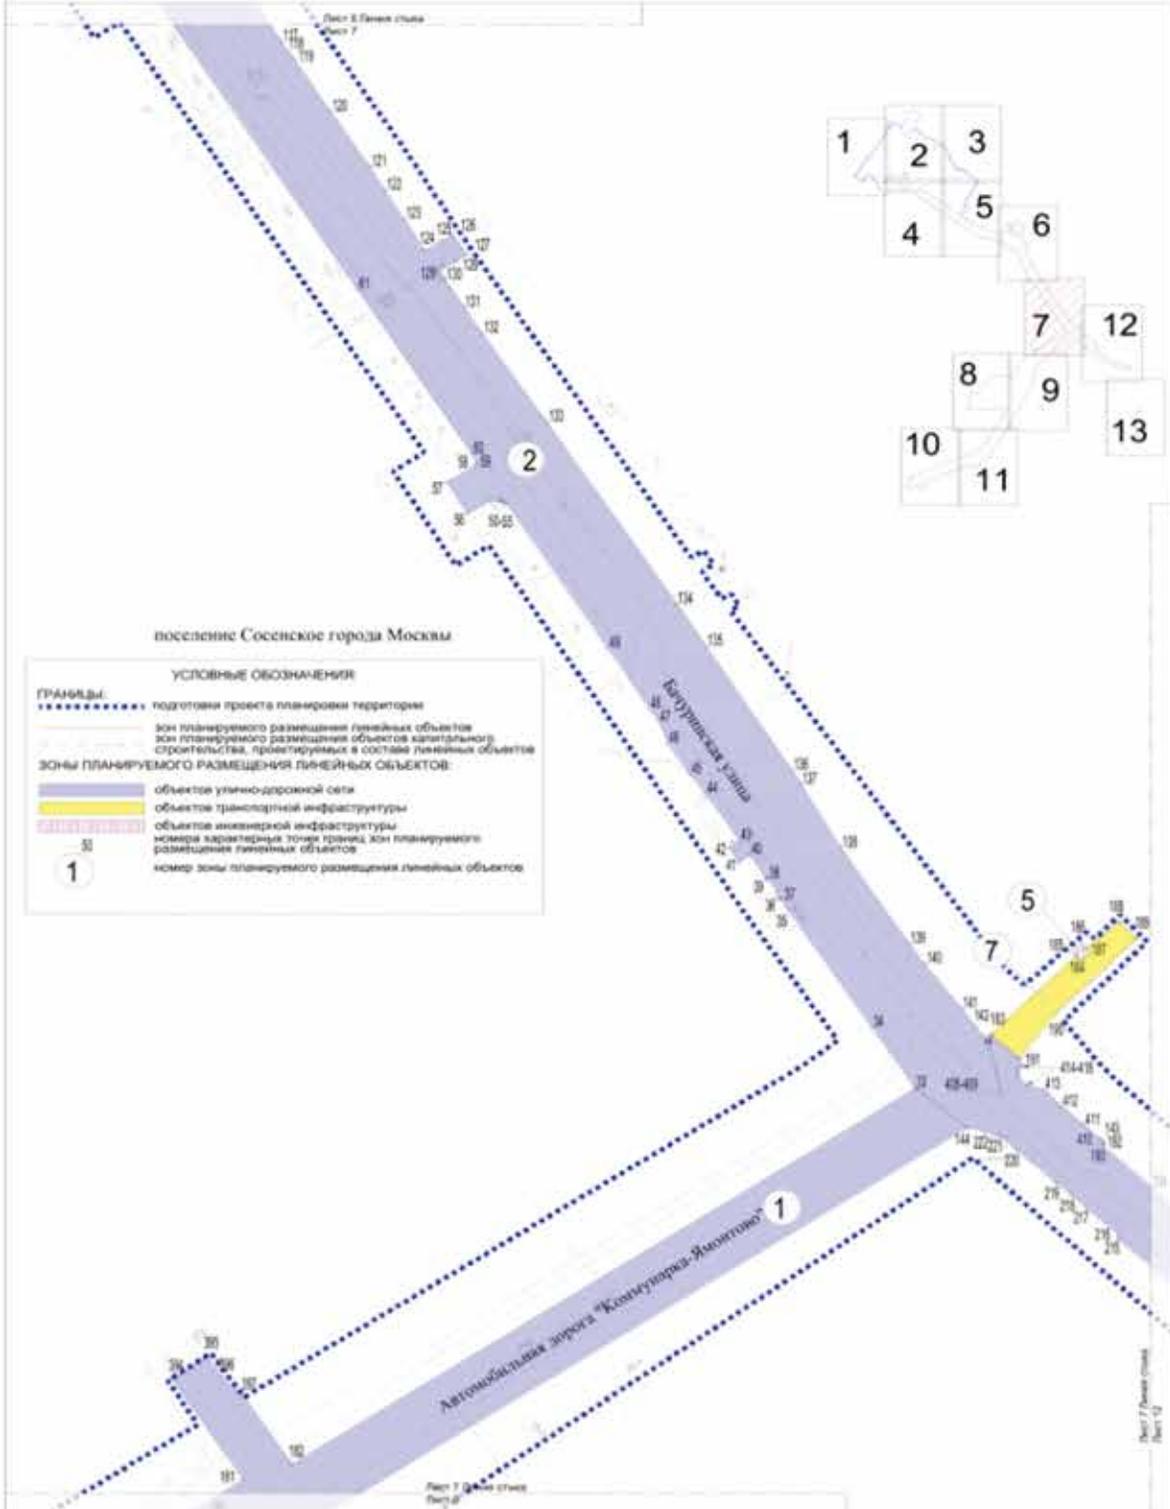

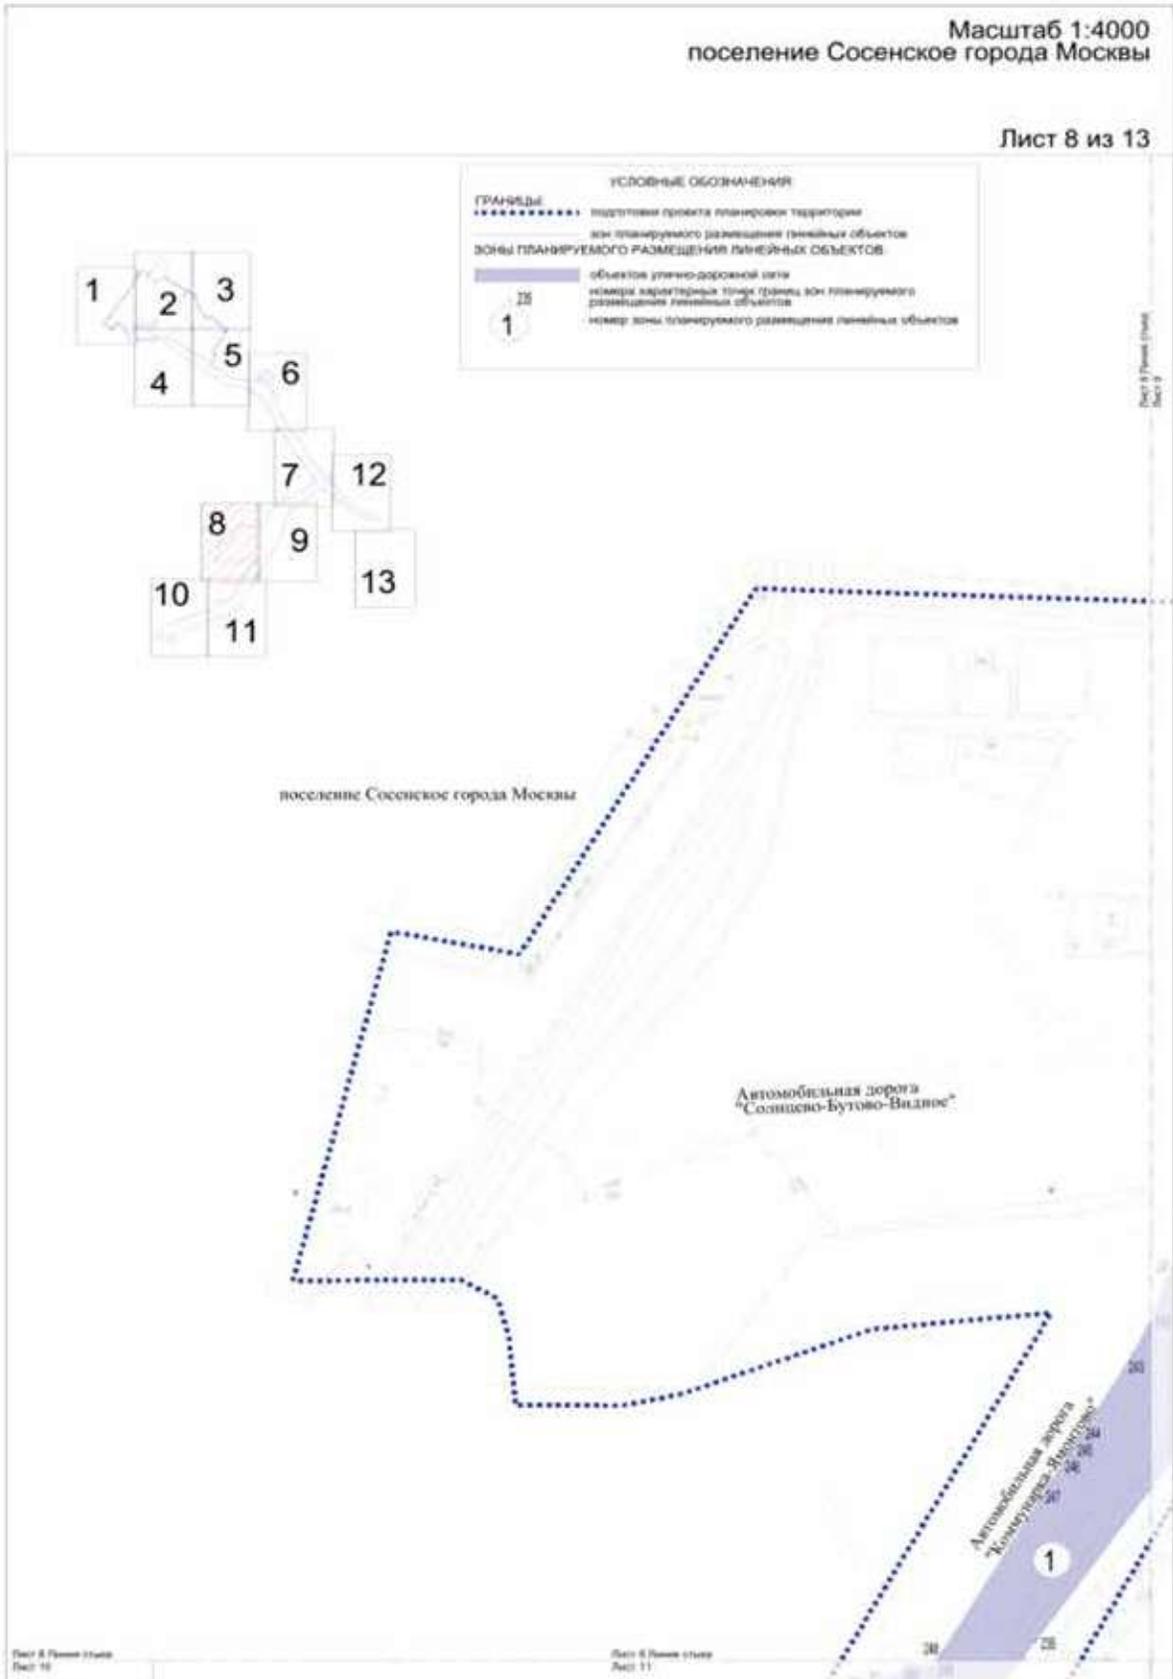

Масштаб 1:4000
поселение Сосенское города Москвы


Лист 9 из 13

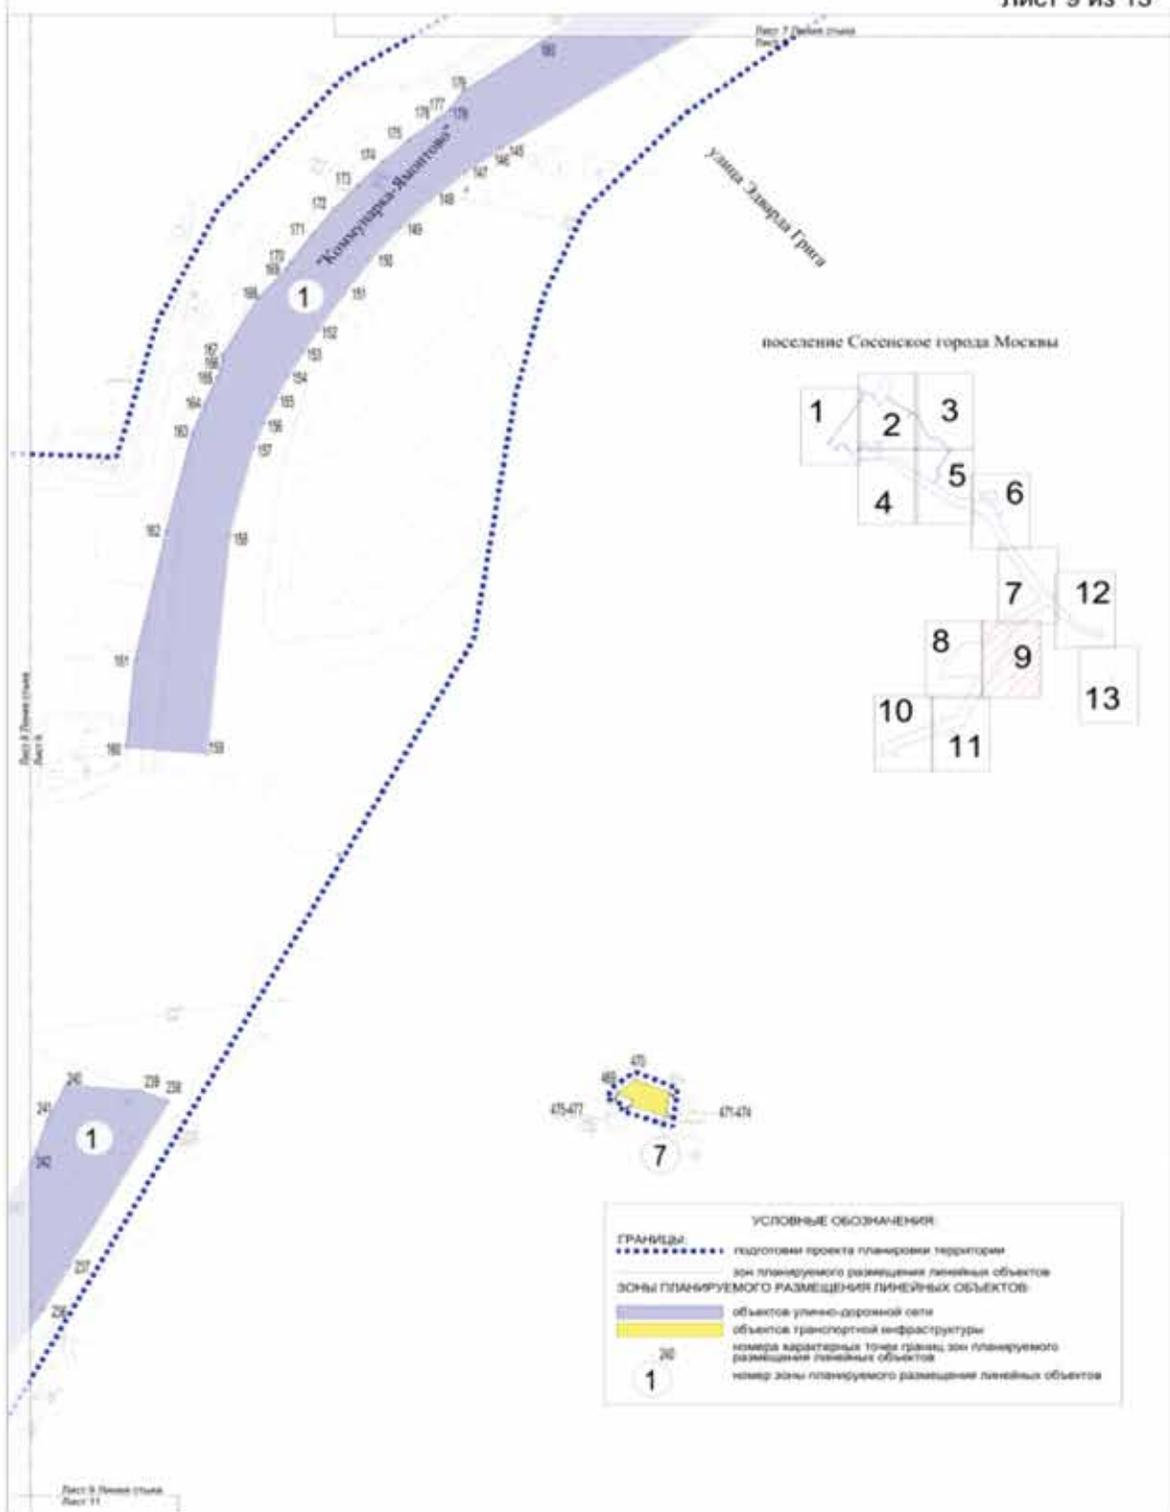


Лист 8 Ломов ступень
Лист 14

Лист 7 Деловый центр
Лист 13

Лист 9 Ломов ступень
Лист 11

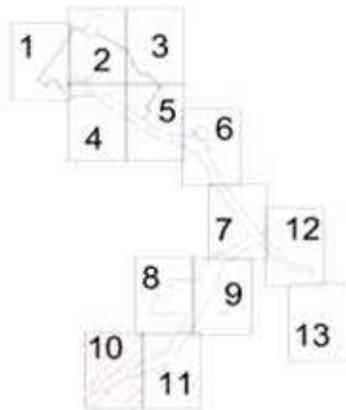

поселение Сосенское города Москвы

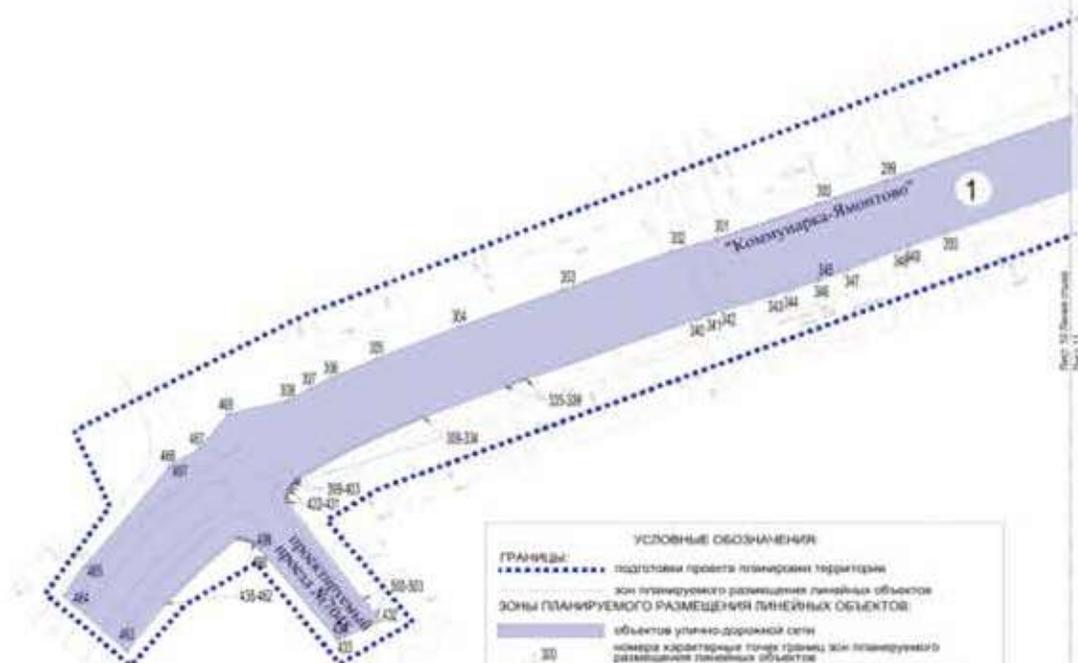

УСЛОВНЫЕ ОБОЗНАЧЕНИЯ

ГРАНИЦЫ:
 - подголова проекта планировки территории
 - зон планируемого размещения линейных объектов


ЗОНЫ ПЛАНИРУЕМОГО РАЗМЕЩЕНИЯ ЛИНЕЙНЫХ ОБЪЕКТОВ
 - объектов улично-дорожной сети
 - номера кварталов точек границ зон планируемого размещения линейных объектов
 - номер зоны планируемого размещения линейных объектов

1


Лист 11
Лист 11

Масштаб 1:4000
поселение Сосенское города Москвы

Лист 11 из 13

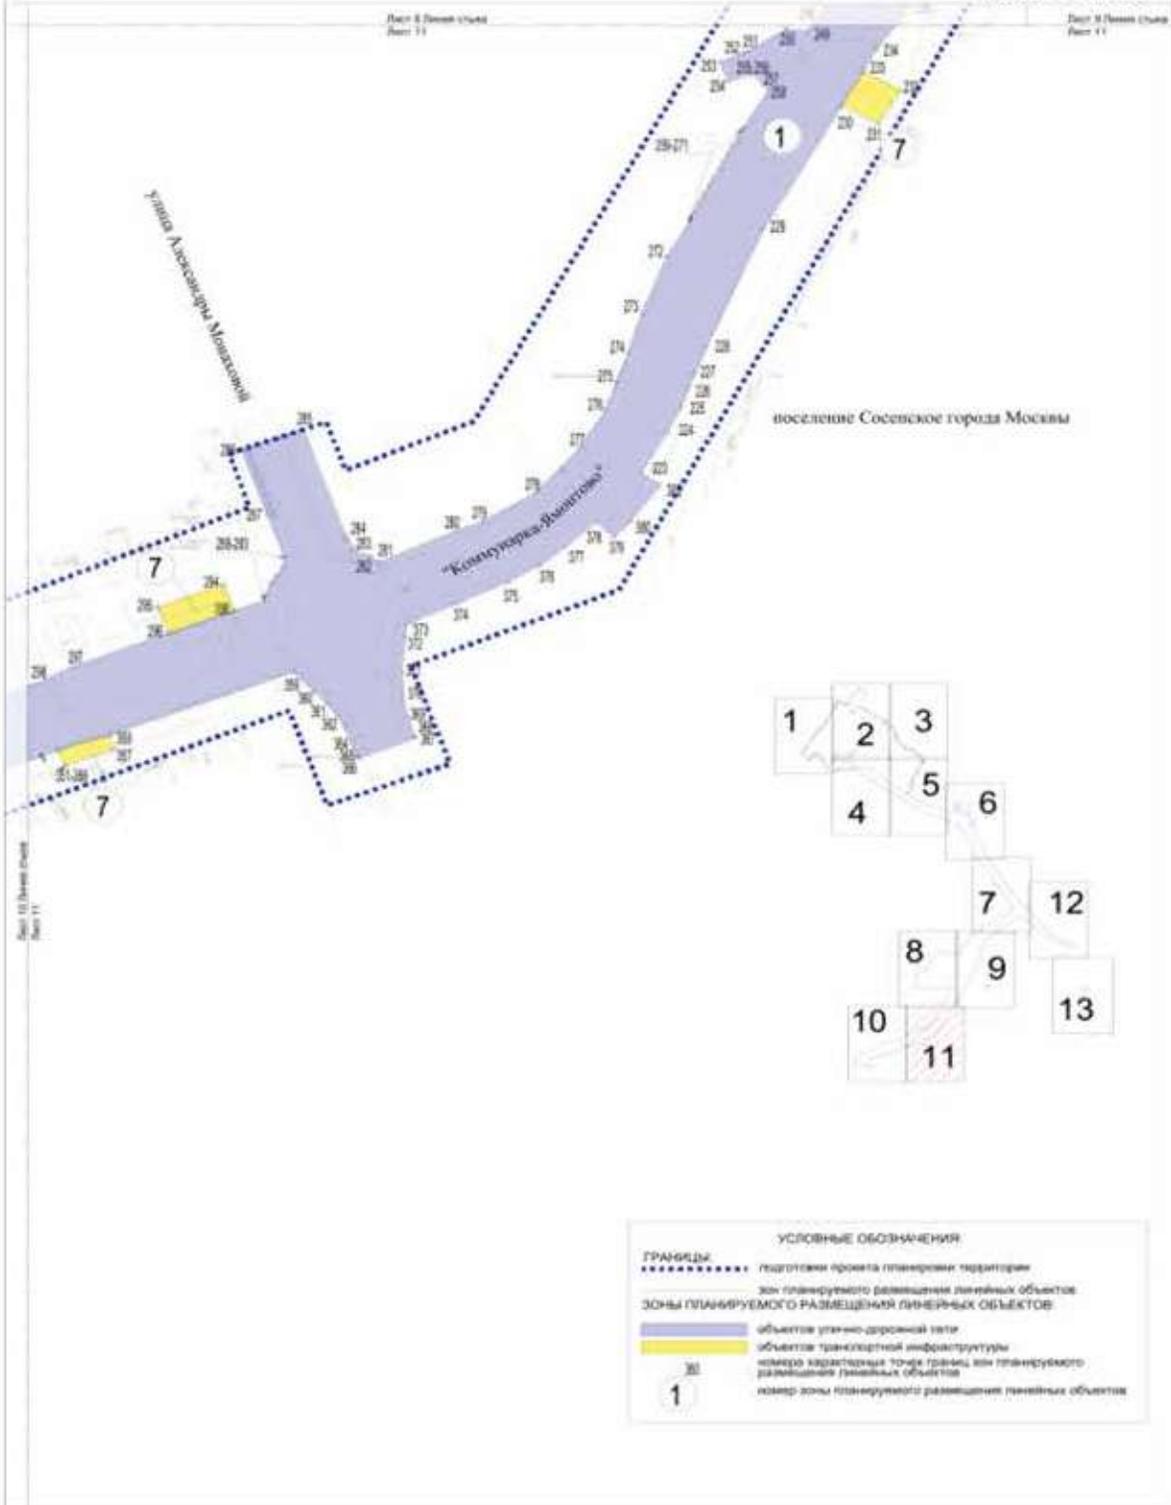

поселение Сосенское города Москвы

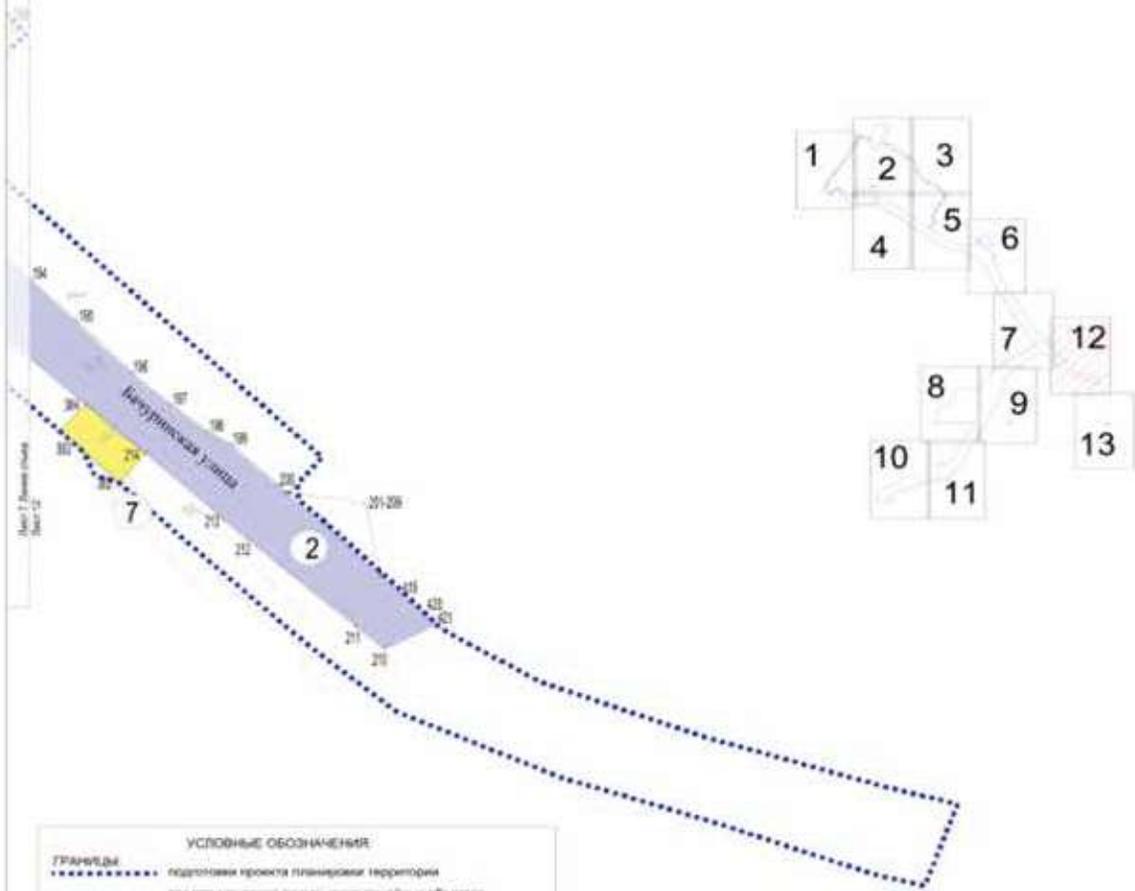


УСЛОВНЫЕ ОБОЗНАЧЕНИЯ	
ГРАНИЦЫ	
	подготовки проекта планировки территории
	зон планируемого размещения линейных объектов
ЗОНЫ ПЛАНИРУЕМОГО РАЗМЕЩЕНИЯ ЛИНЕЙНЫХ ОБЪЕКТОВ	
	объектов улично-дорожной сети
	объектов транспортной инфраструктуры
	номер кадастровых томов границ зон планируемого размещения линейных объектов
	номер зоны планируемого размещения линейных объектов

Масштаб 1:4000
поселение Сосенское города Москвы
район Южное Бутово города Москвы

Лист 13 из 13

Лист 13 из 13
Лист 13

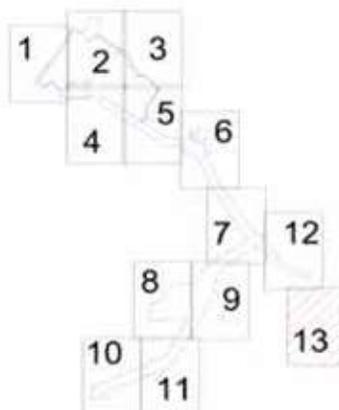

поселение Сосенское
города Москвы




УСЛОВНЫЕ ОБОЗНАЧЕНИЯ:

ГРАНИЦЫ:	подготовки проекта планировки территории района, поселений города Москвы
ЗОНЫ ПЛАНИРУЕМОГО РАЗМЕЩЕНИЯ ЛИНЕЙНЫХ ОБЪЕКТОВ:	объектов транспортной инфраструктуры
48	номер кадастровых листов границ зон планируемого размещения линейных объектов
7	номер зоны планируемого размещения линейных объектов

1.3. Чертеж границ зон планируемого размещения линейных объектов, подлежащих реконструкции в связи с изменением их местоположения



Масштаб 1:4000
поселение Сосенское города Москвы

Лист 1 из 13

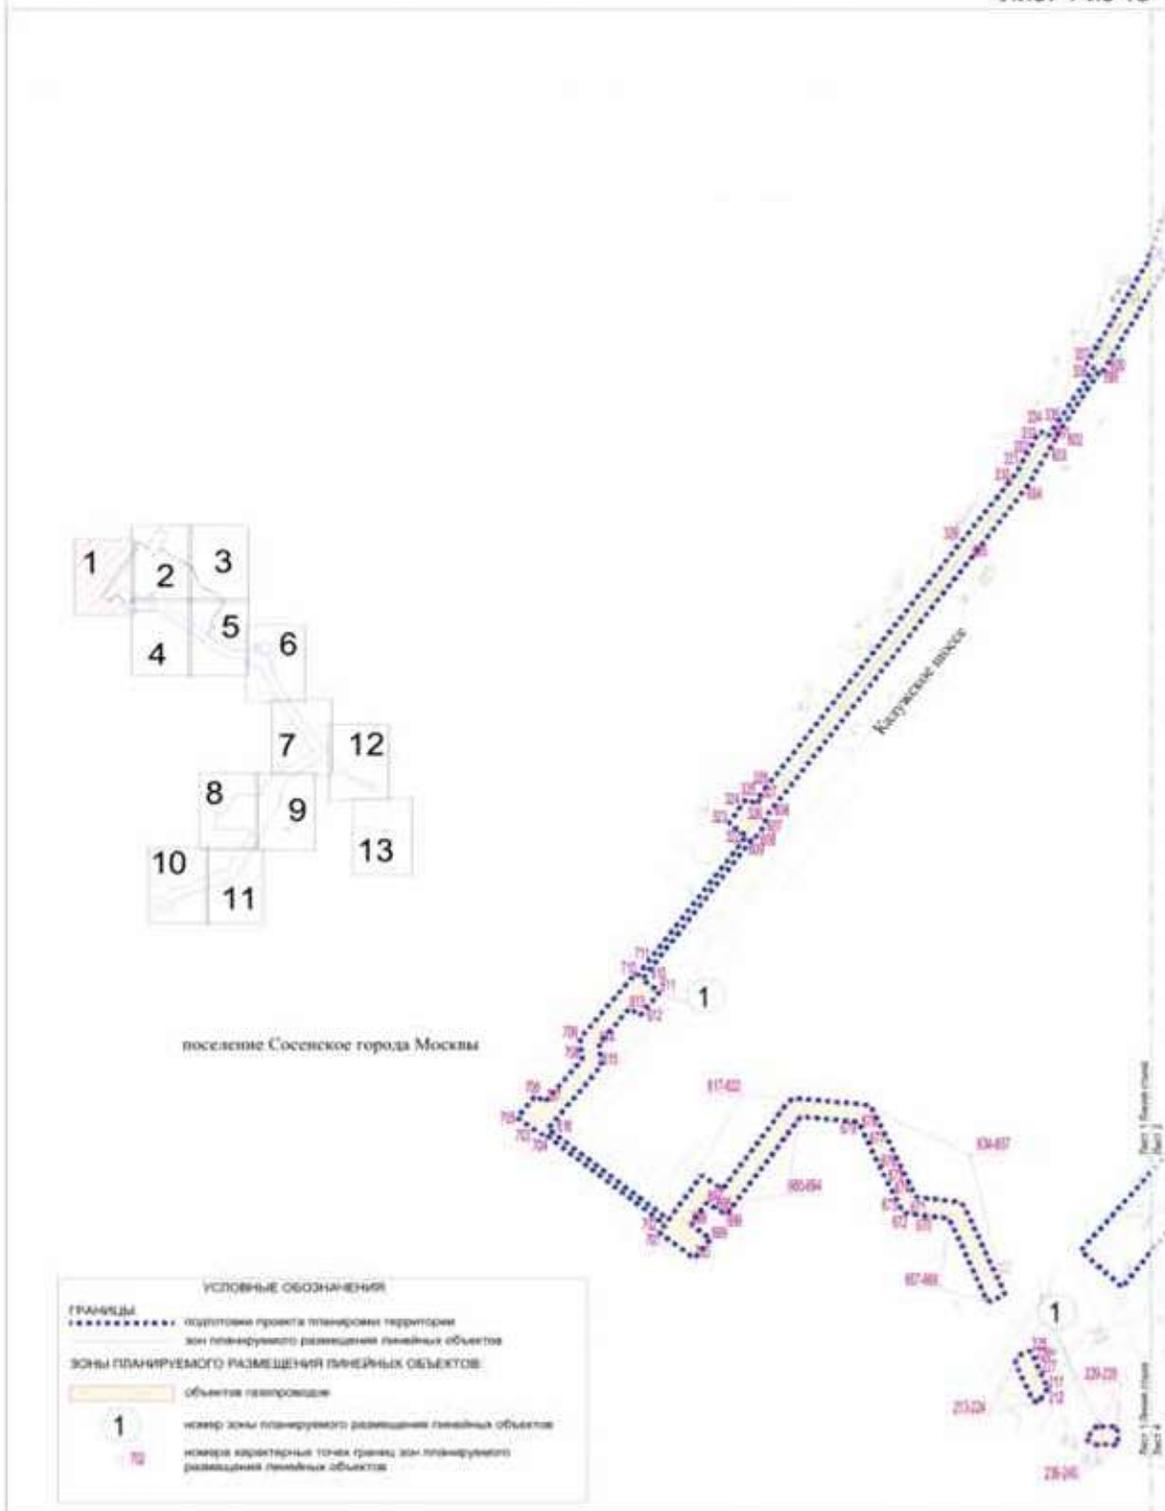

Масштаб 1:4000
поселение Сосенское города Москвы

Лист 2 из 13

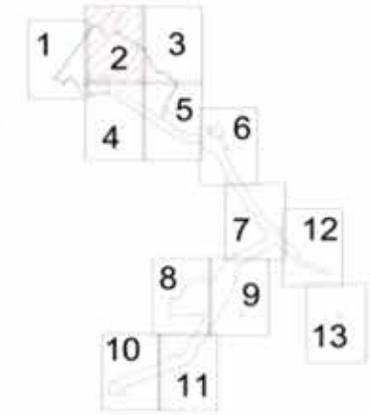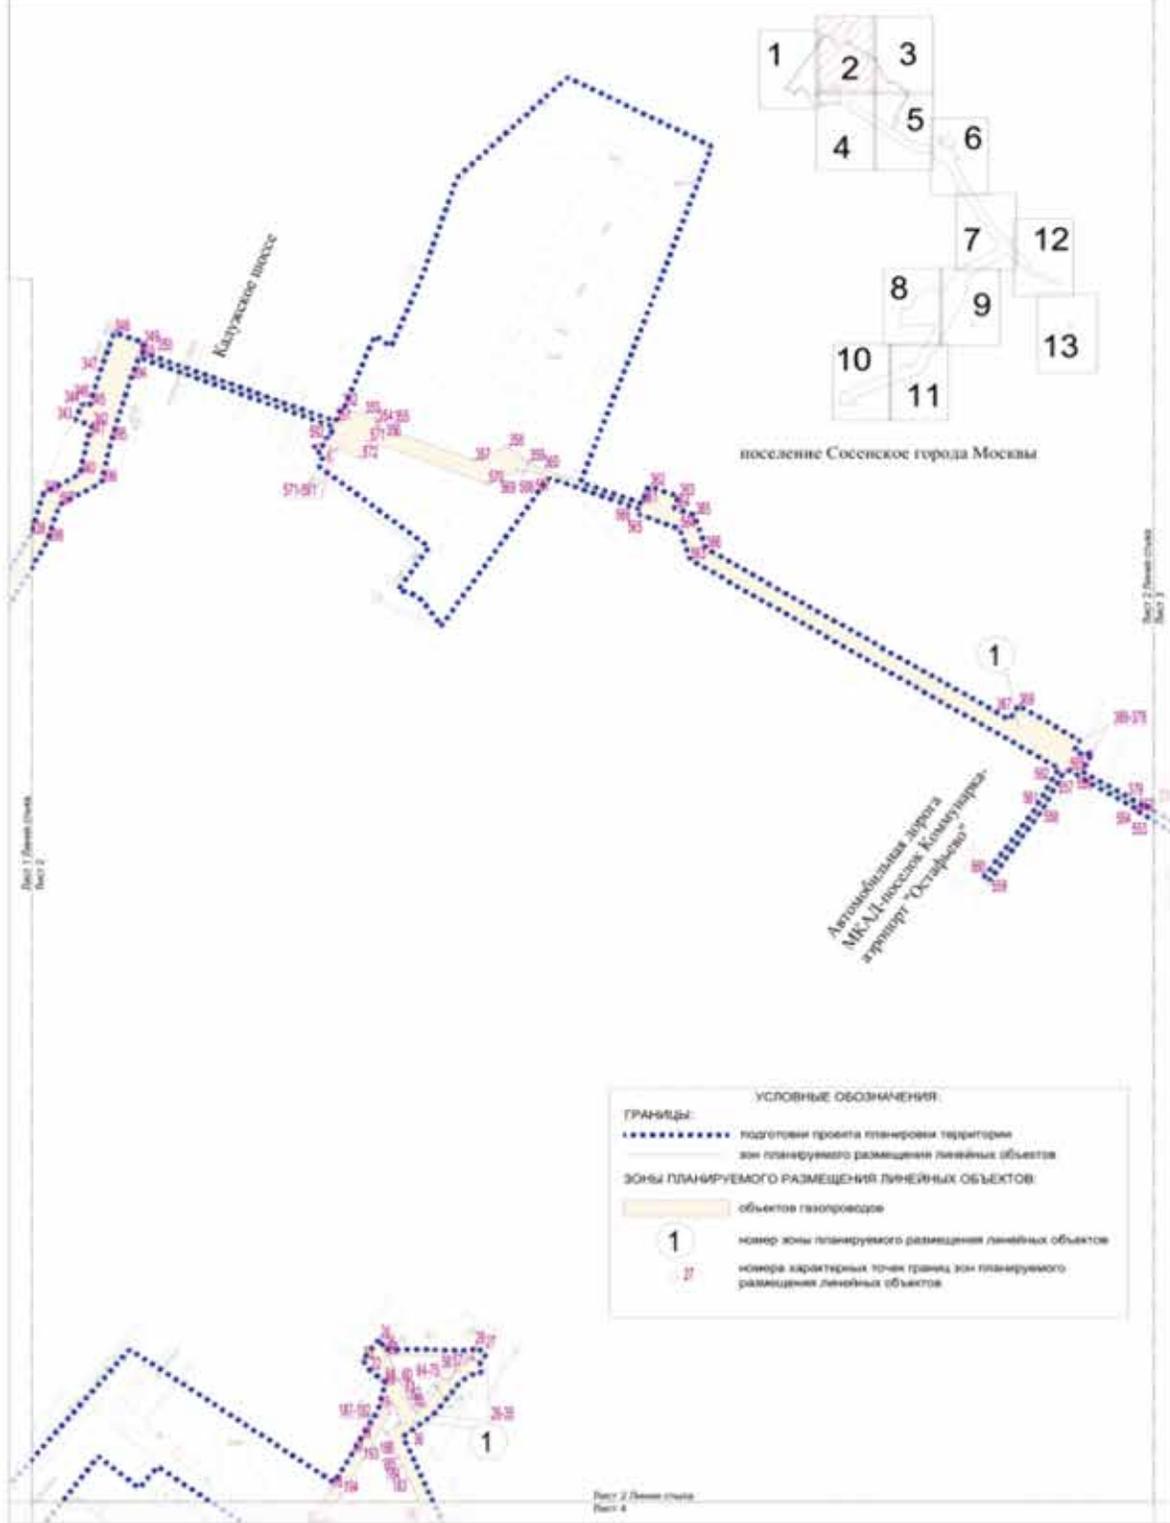

поселение Сосенское города Москвы



Автомобильная дорога
МКАД-поселение Коломенское
аэропорт "Останкино"

УСЛОВНЫЕ ОБОЗНАЧЕНИЯ

ГРАНИЦЫ:	
	подготовка проекта планировки территории
	зон планируемого размещения линейных объектов
Зоны планируемого размещения линейных объектов:	
	объектов газопровода
	номер зоны планируемого размещения линейных объектов
	номера характерных точек границ зон планируемого размещения линейных объектов

УСЛОВНЫЕ ОБОЗНАЧЕНИЯ	
ГРАНИЦЫ	
.....	подготовка проекта планировки территории
.....	зон планируемого размещения линейных объектов
ЗОНЫ ПЛАНИРУЕМОГО РАЗМЕЩЕНИЯ ЛИНЕЙНЫХ ОБЪЕКТОВ:	
.....	объектов газопровода
1	номер зоны планируемого размещения линейных объектов
12	номера характерных точек границ зон планируемого размещения линейных объектов


Лист 2 Плановый статус
Лист 3

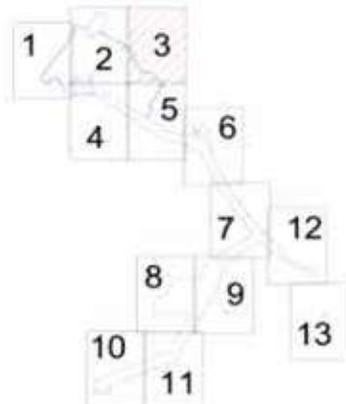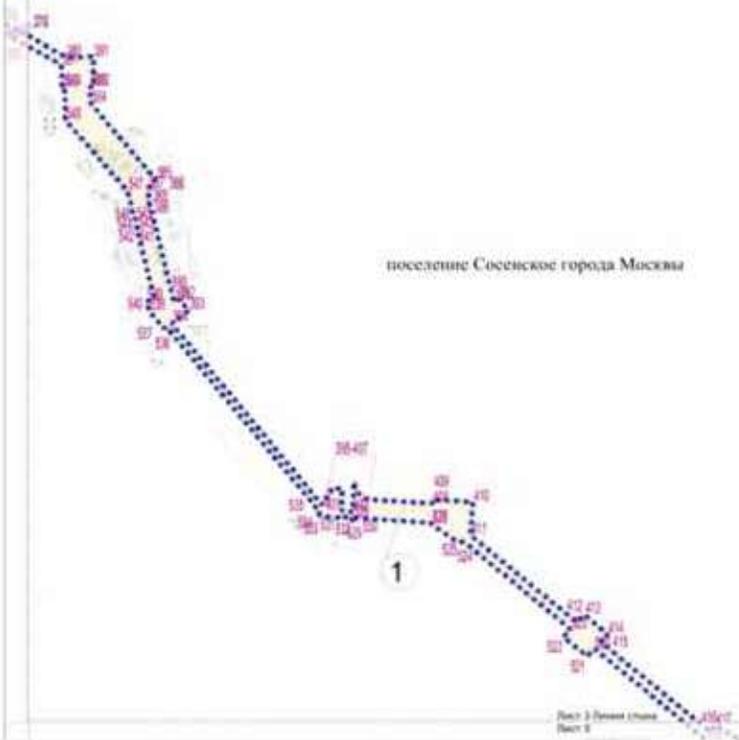


Лист 3 Плановый статус
Лист 3

Масштаб 1:4000
поселение Сосенское города Москвы

Лист 4 из 13

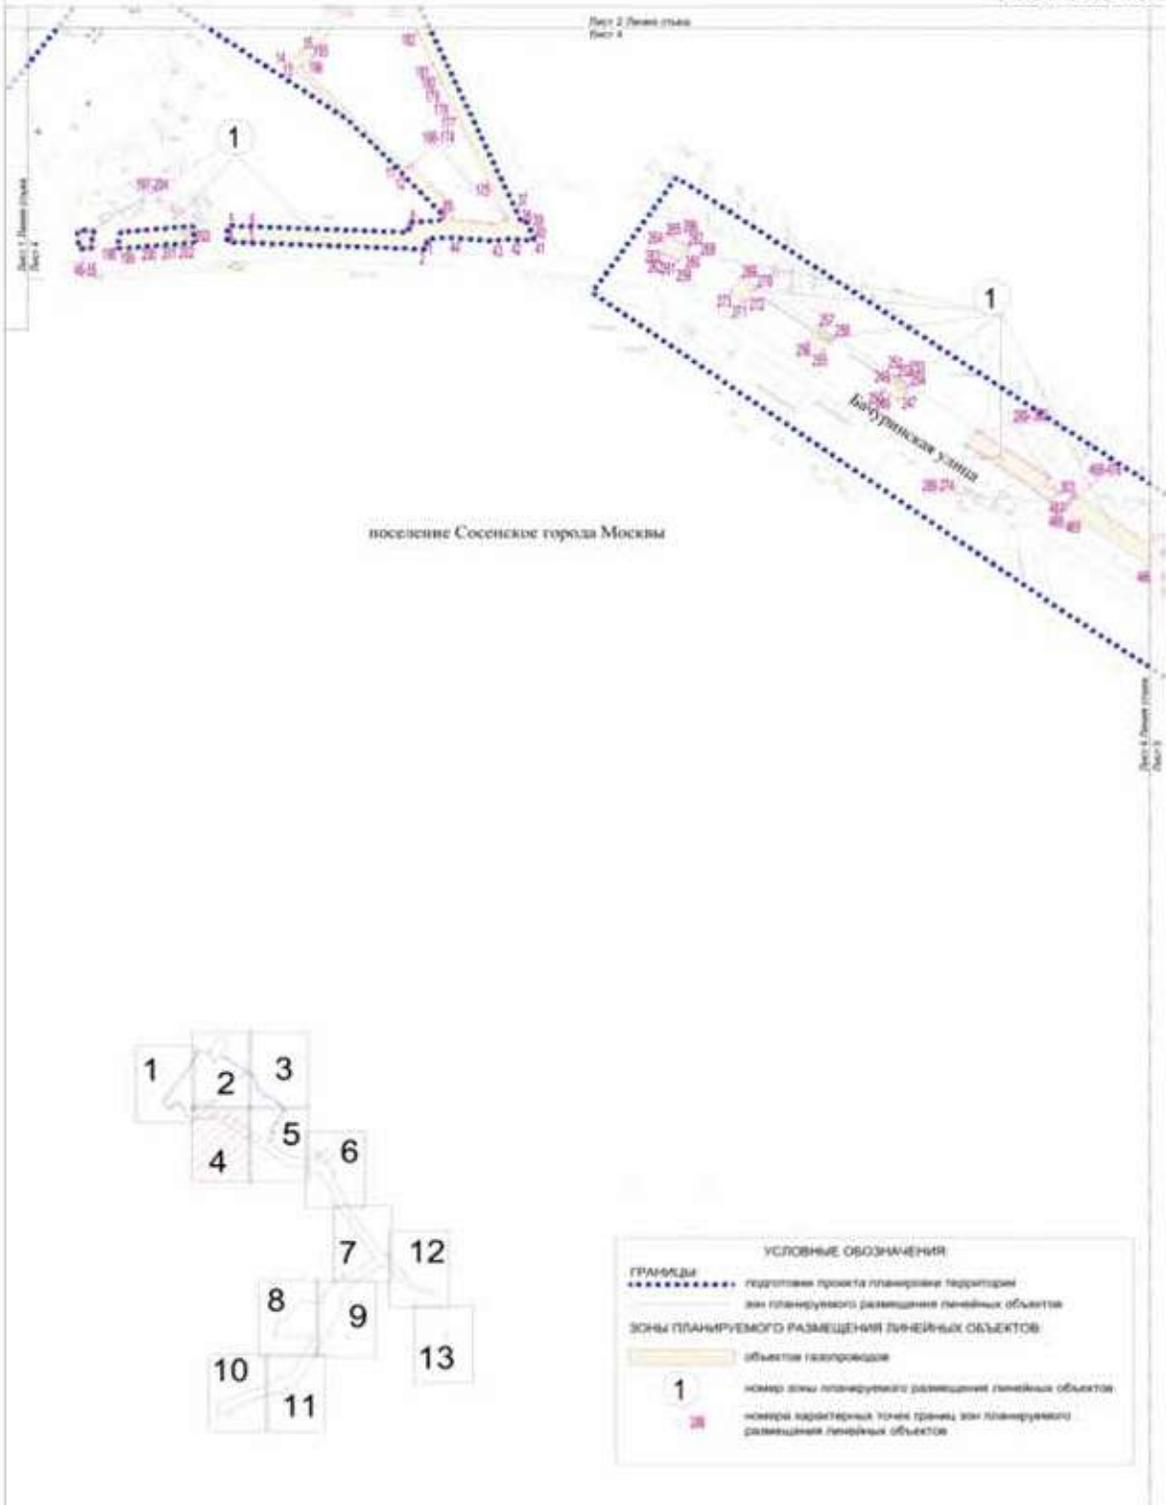


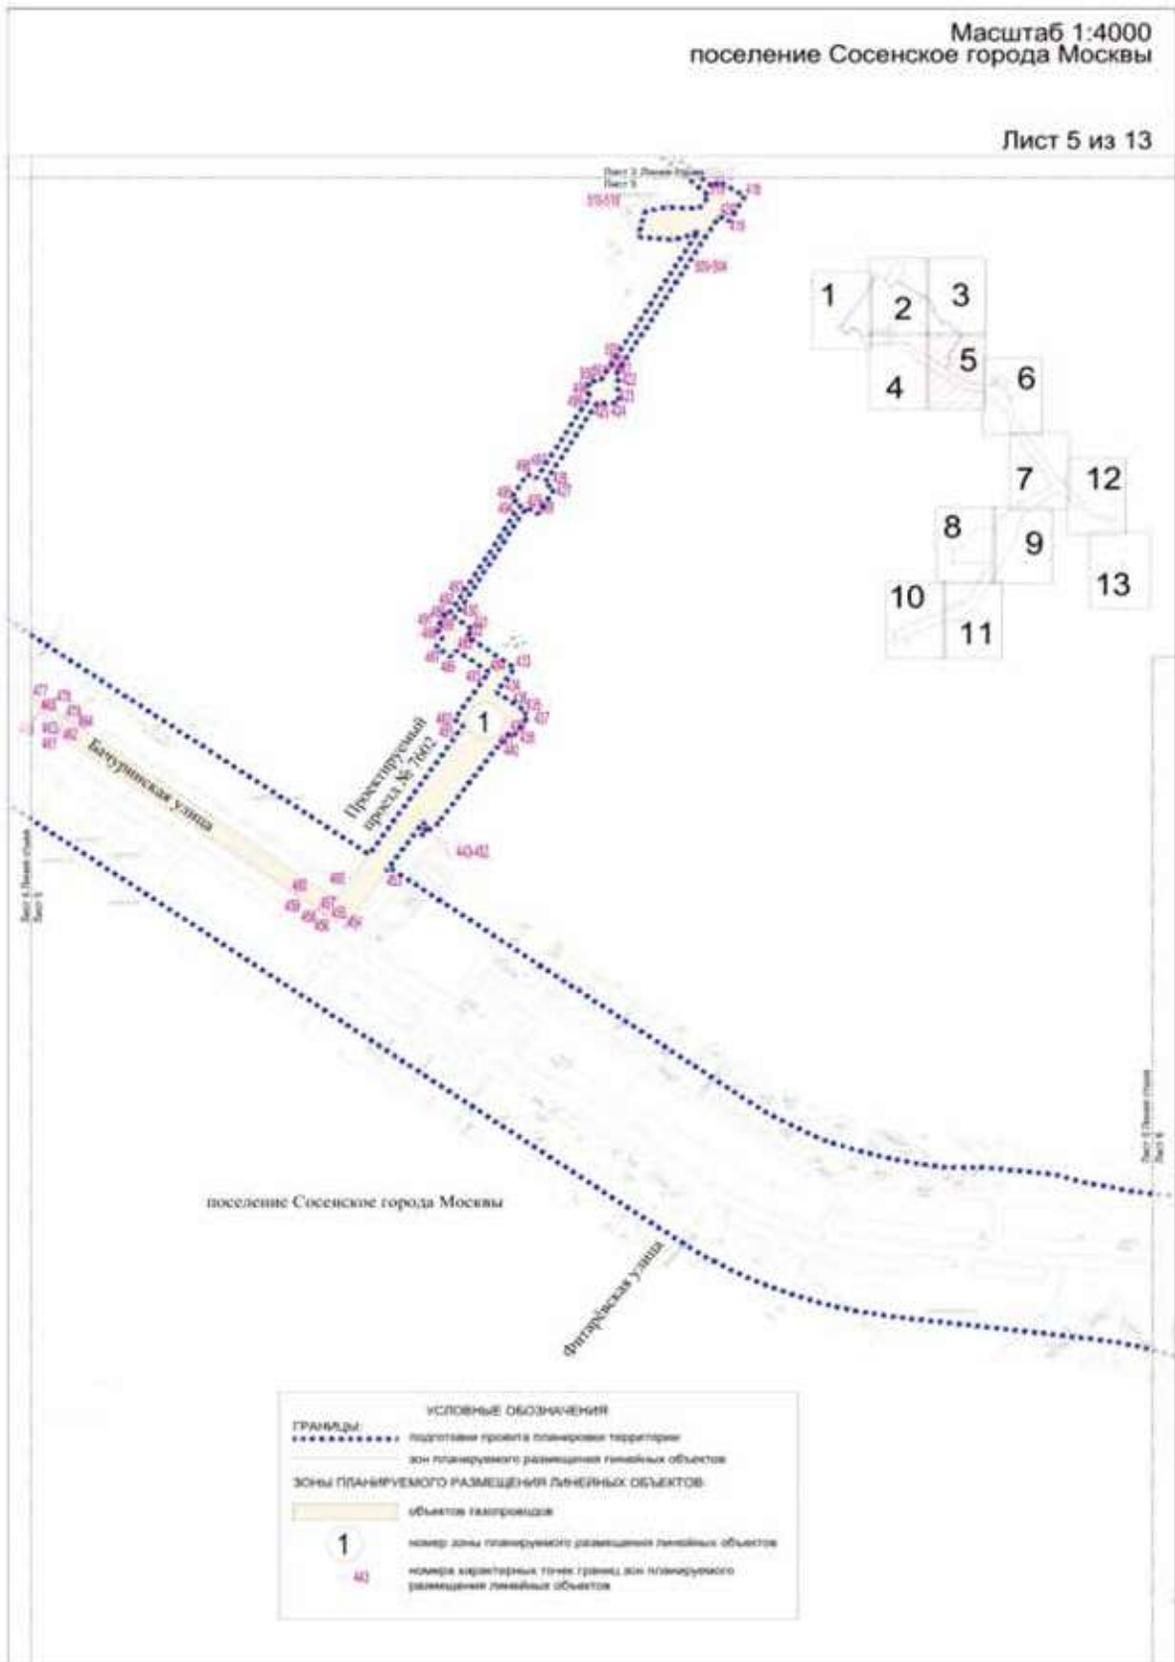


Масштаб 1:4000
поселение Сосенское города Москвы

Лист 6 из 13


УСЛОВНЫЕ ОБОЗНАЧЕНИЯ:	
ГРАНИЦЫ	
.....	границы территории
.....	границы зон планируемого размещения линейных объектов
ЗОНЫ ПЛАНИРУЕМОГО РАЗМЕЩЕНИЯ ЛИНЕЙНЫХ ОБЪЕКТОВ:	
	объектов газопровода
	объектов инженерной инфраструктуры
1	номер зоны планируемого размещения линейных объектов
	номера характерных точек границ зон планируемого размещения линейных объектов

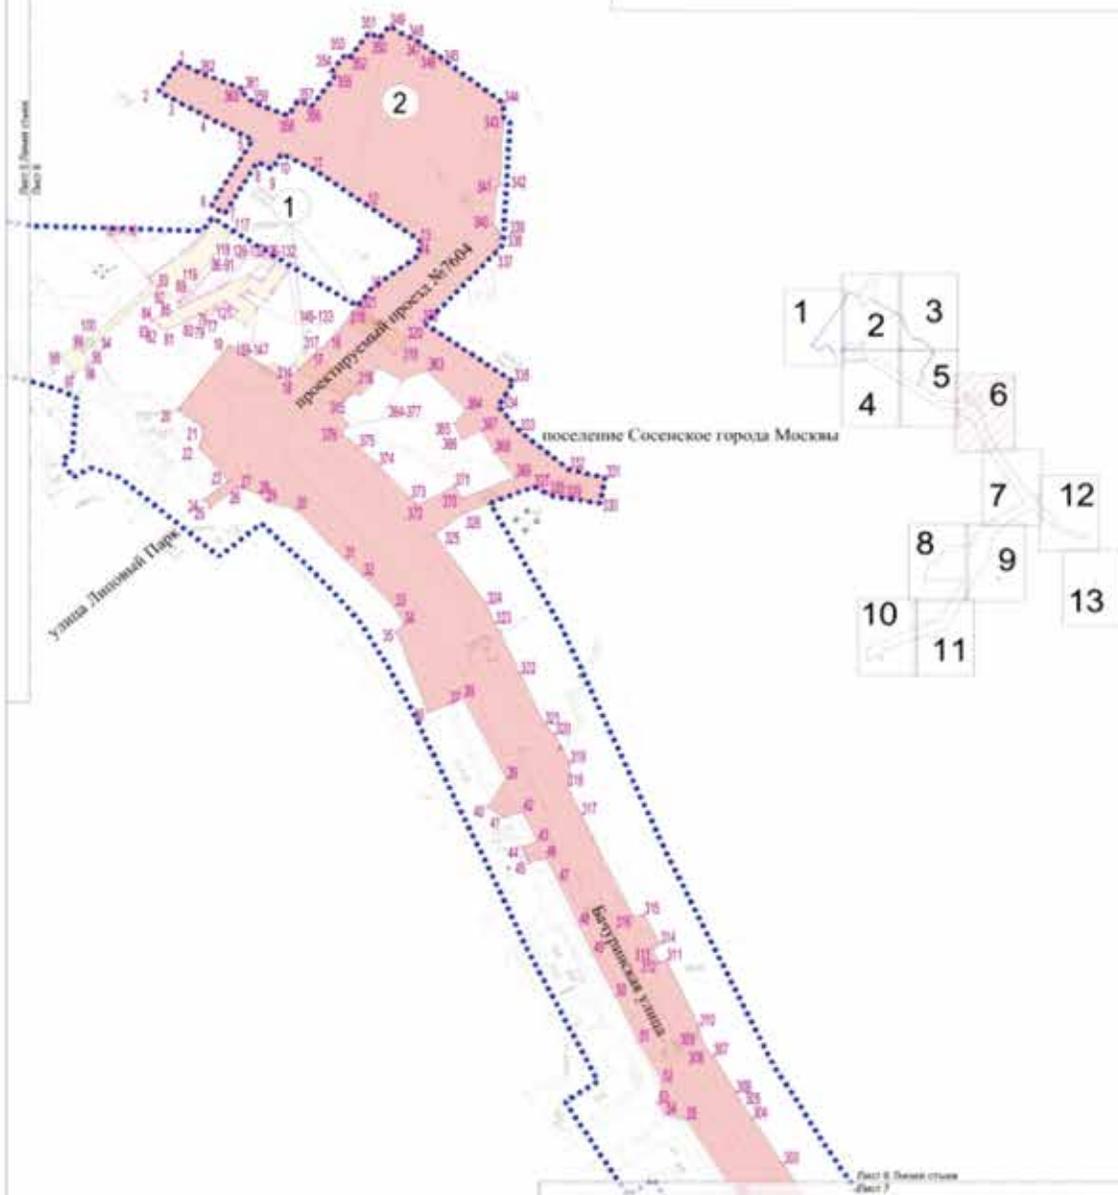


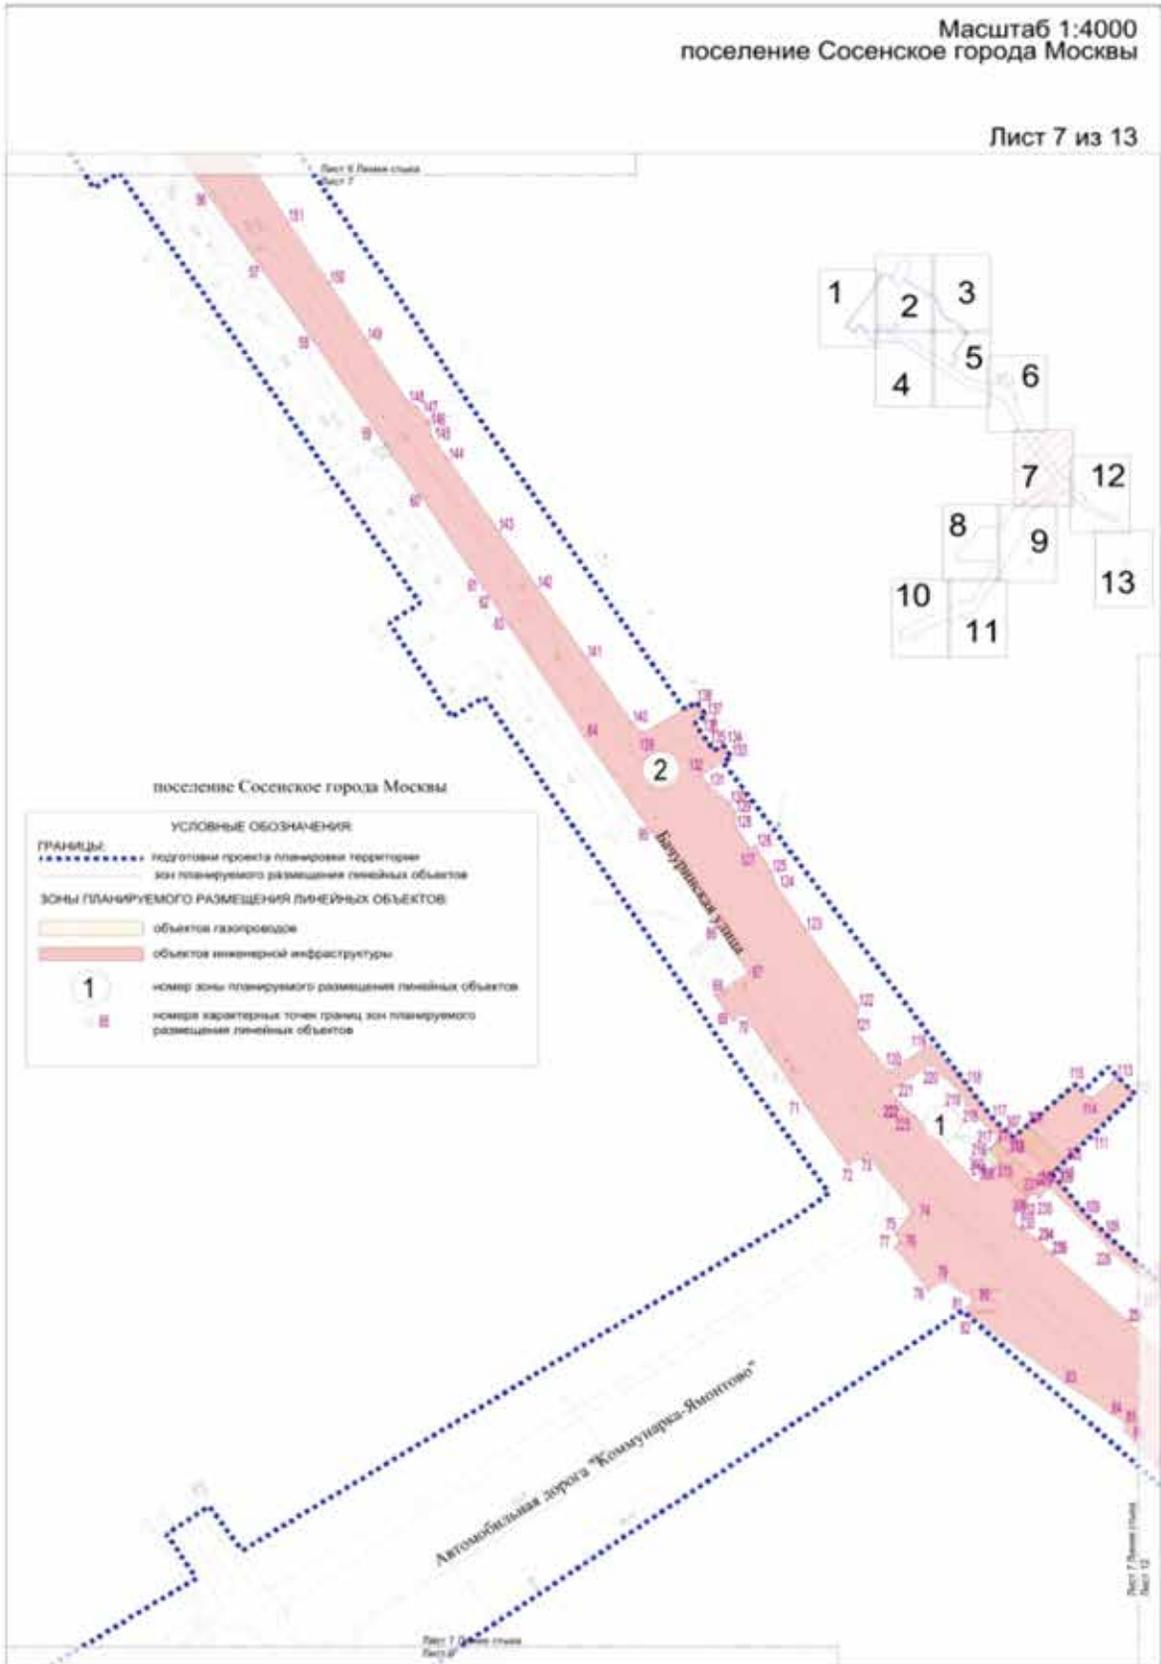

Масштаб 1:4000
поселение Сосенское города Москвы

Лист 8 из 13

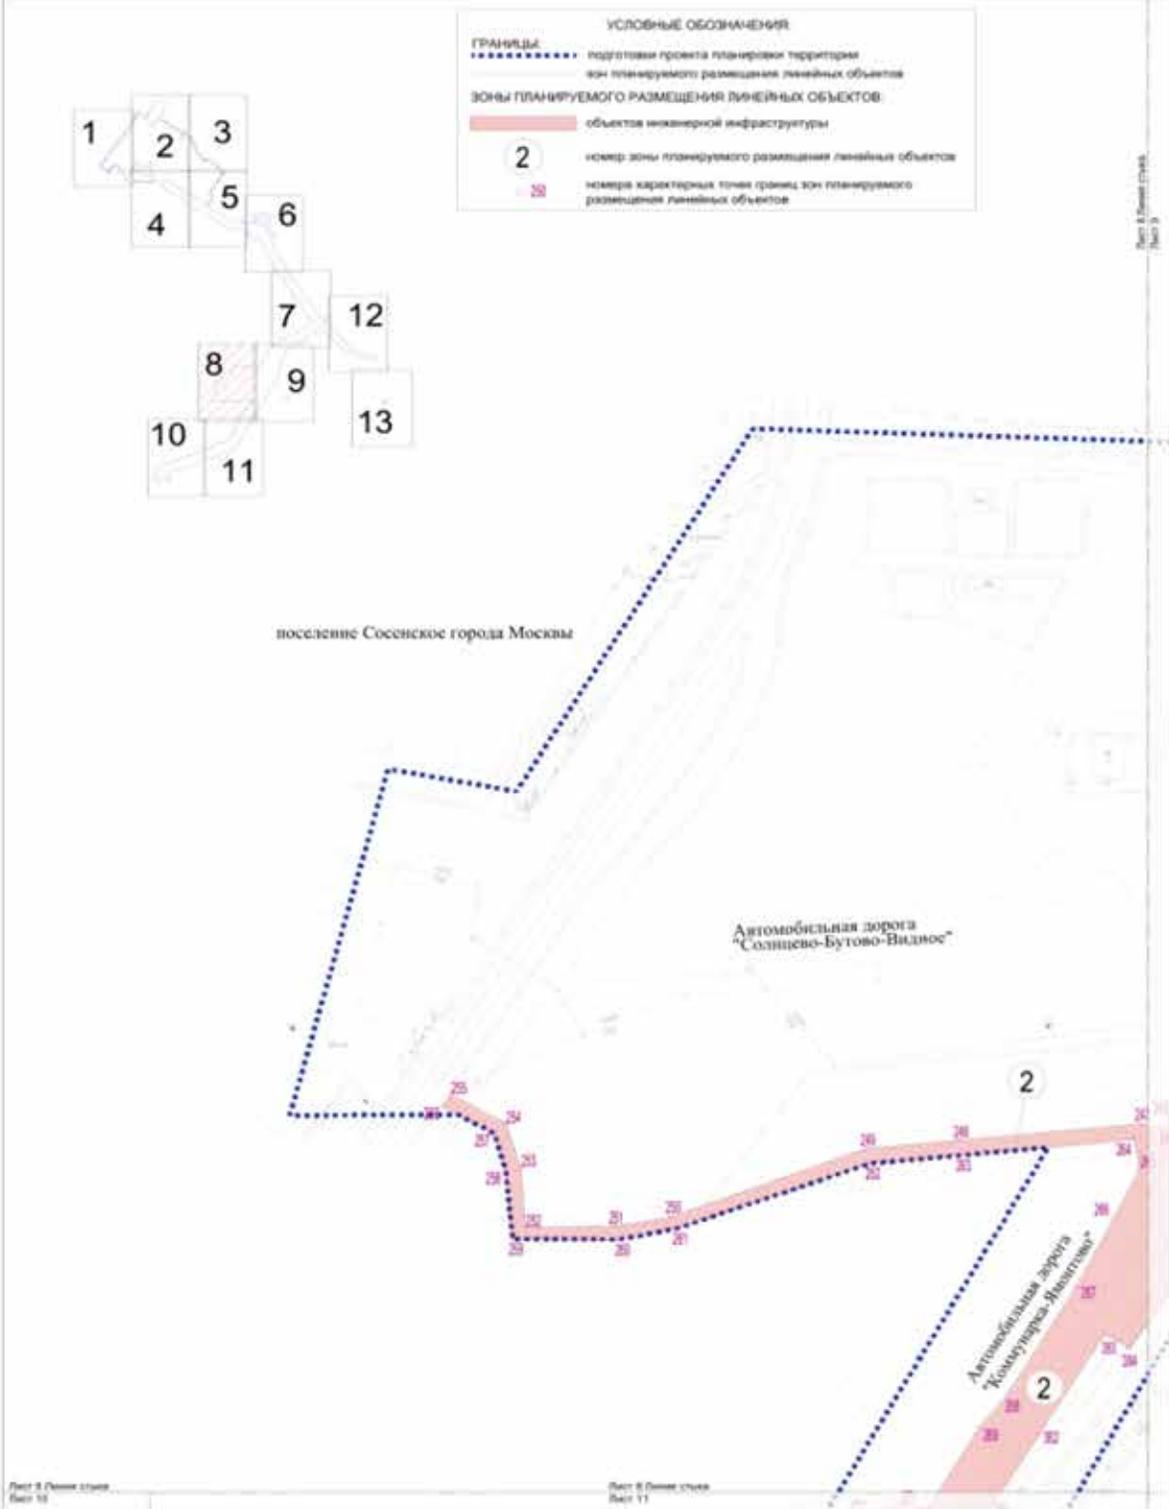


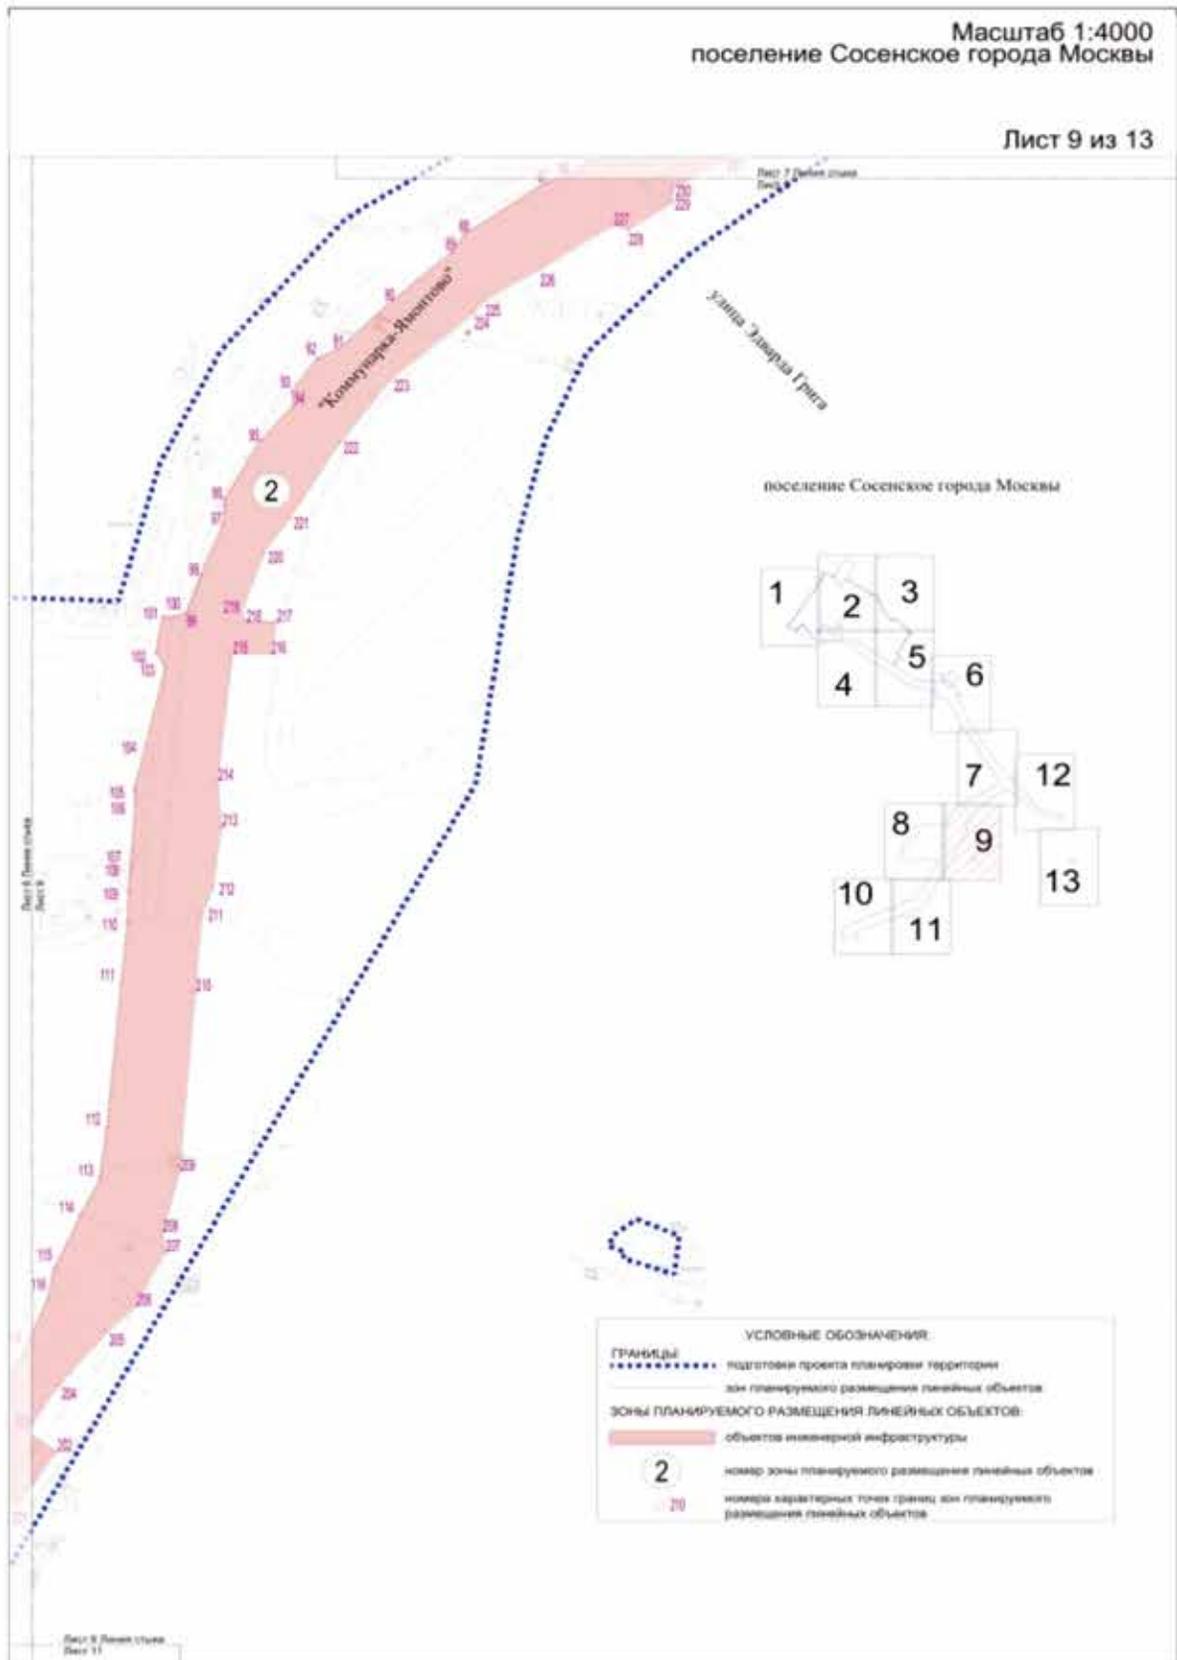


Масштаб 1:4000
поселение Сосенское города Москвы

Лист 10 из 13

Лист 9 (левый столбец)
Лист 10

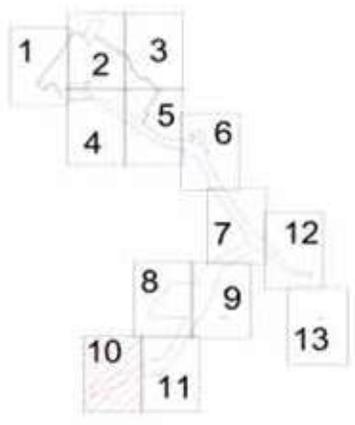


поселение Сосенское города Москвы

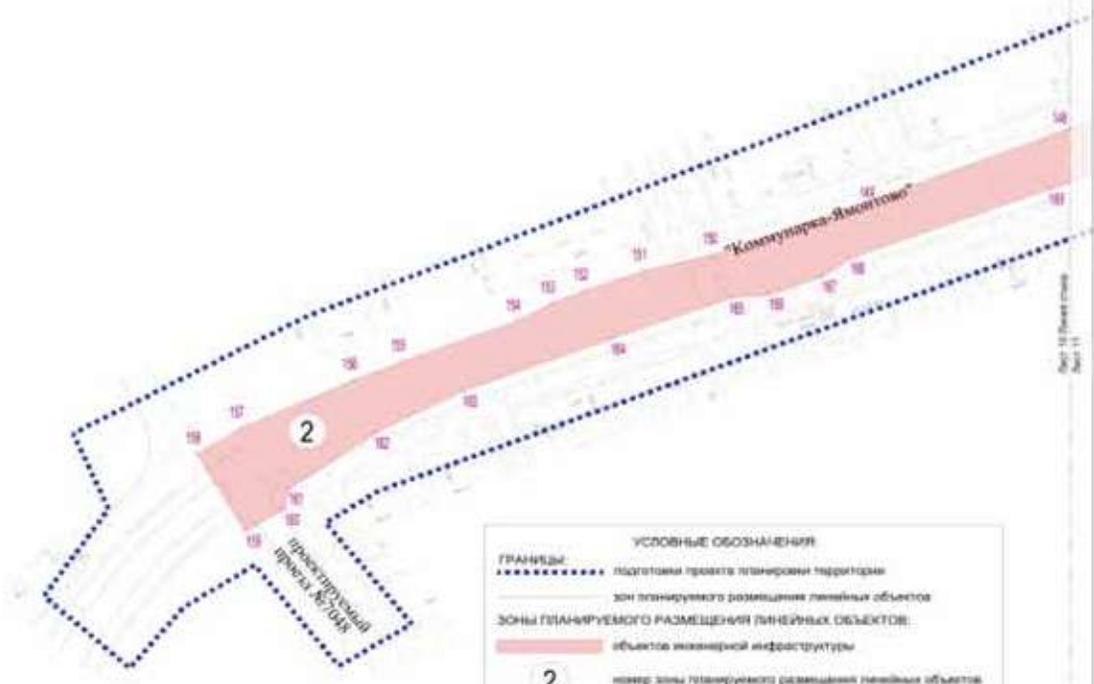

УСЛОВНЫЕ ОБОЗНАЧЕНИЯ

ГРАНИЦЫ:	
.....	подготовка проекта планировки территории
—	зон планируемого размещения линейных объектов
Зоны планируемого размещения линейных объектов:	
■	объекты инженерной инфраструктуры
2	номер зоны планируемого размещения линейных объектов
■	номера адресных точек границ зон планируемого размещения линейных объектов

Лист 10 (правый столбец)
Лист 11

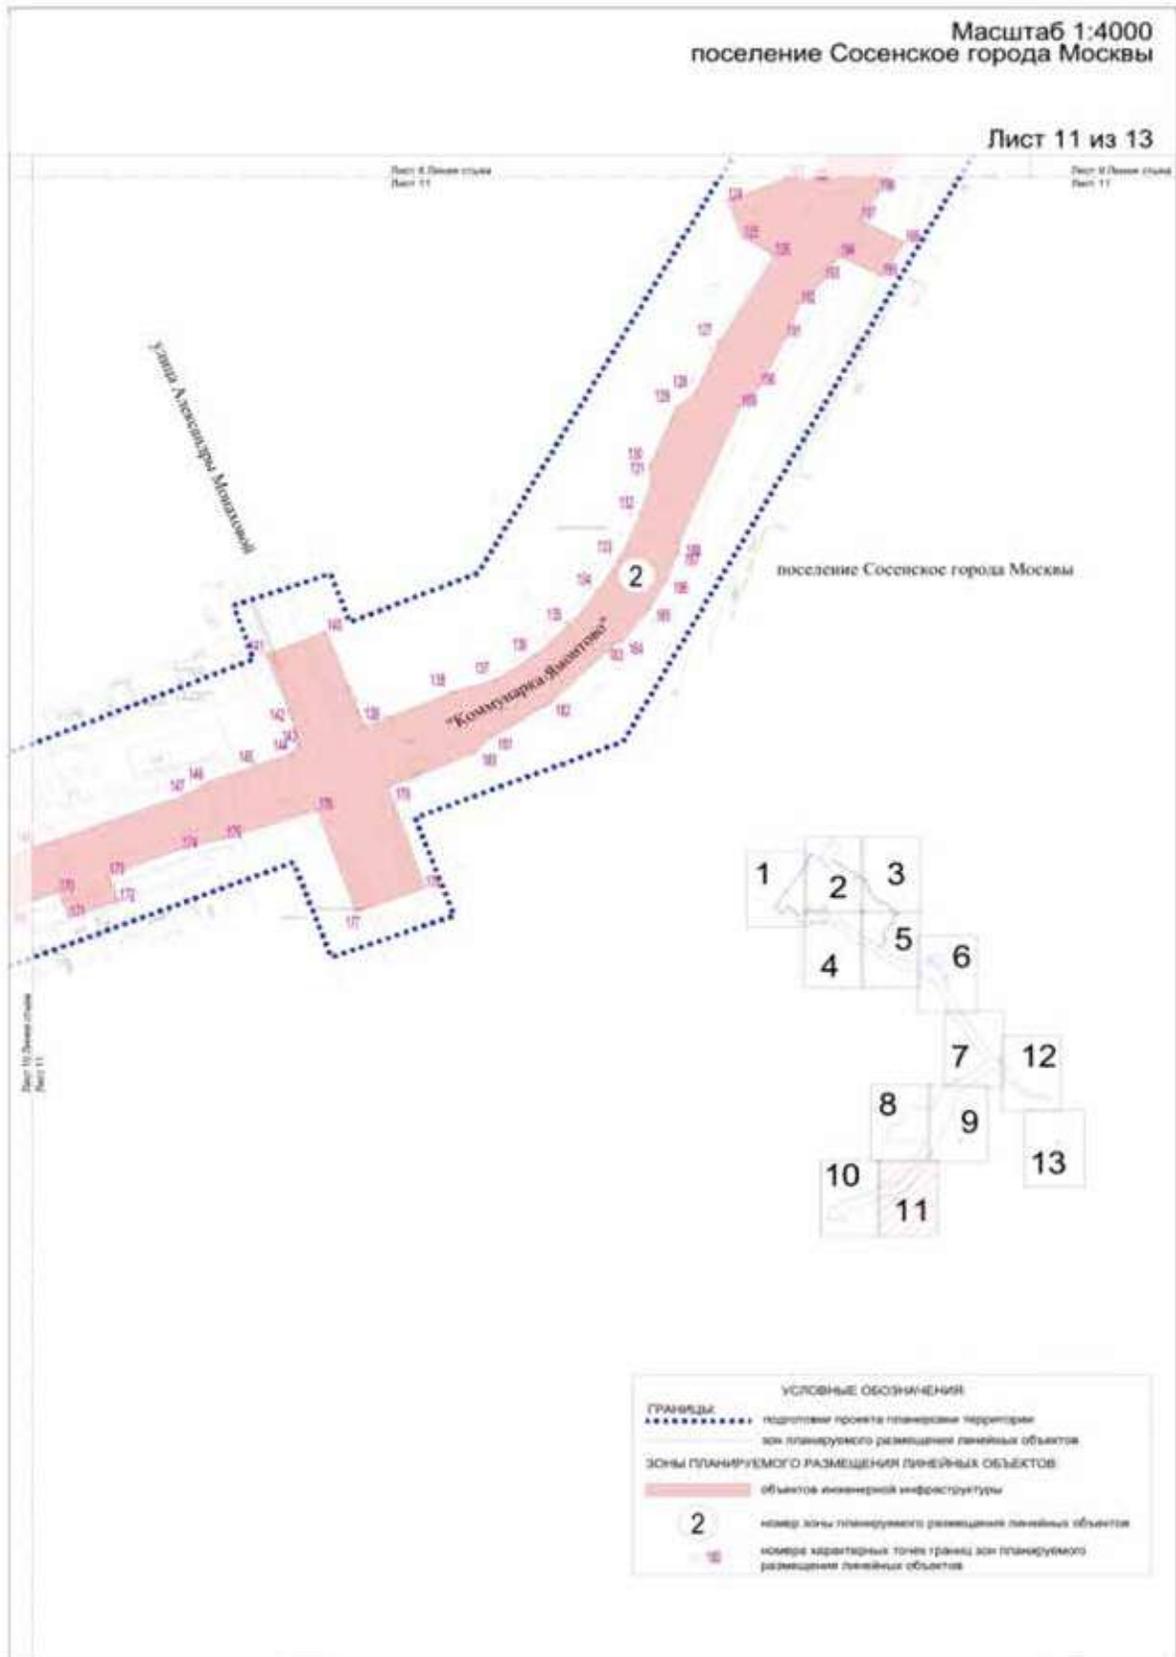


УСЛОВНЫЕ ОБОЗНАЧЕНИЯ

ГРАНИЦЫ:
..... подготовка проекта планировки территории
..... зон планируемого размещения линейных объектов

ЗОНЫ ПЛАНИРУЕМОГО РАЗМЕЩЕНИЯ ЛИНЕЙНЫХ ОБЪЕКТОВ:
..... объекты инженерной инфраструктуры

2 номер зоны планируемого размещения линейных объектов
..... номера характерных точек границы зон планируемого размещения линейных объектов


поселение Сосенское города Москвы

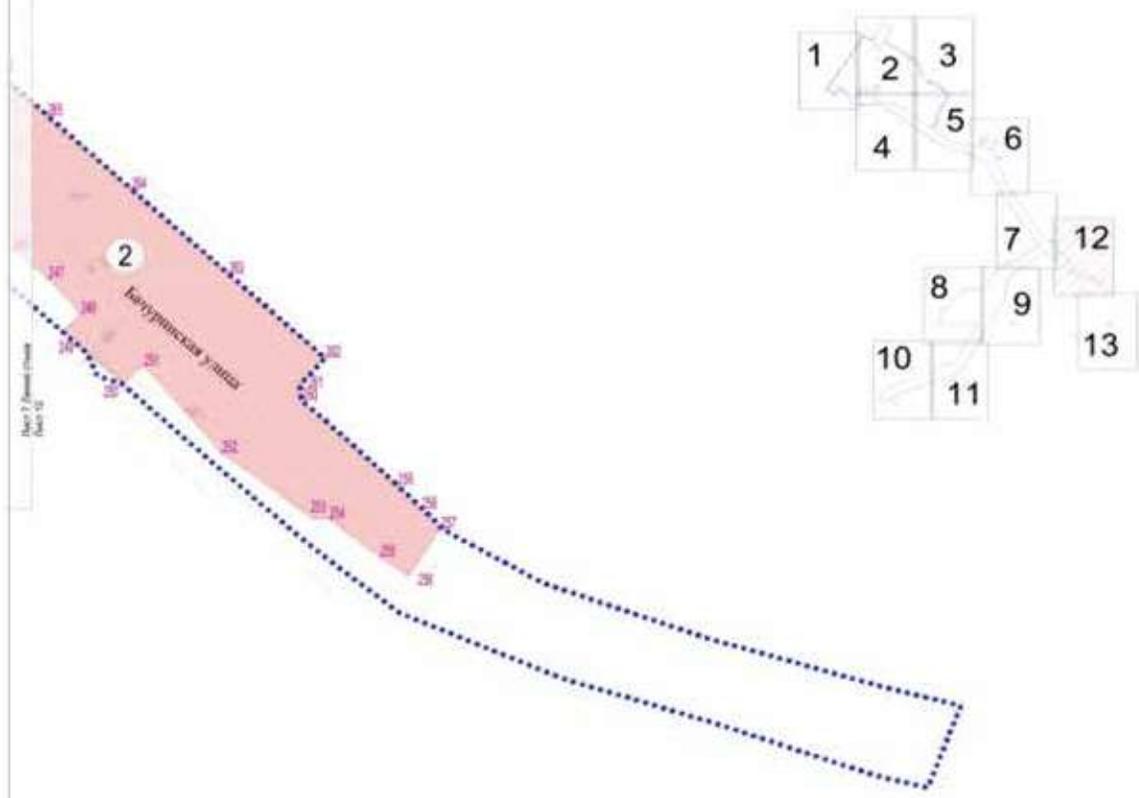

Масштаб 1:4000
поселение Сосенское города Москвы
район Южное Бутово города Москвы

Лист 13 из 13

Лист 12 Плановый
Лист 13

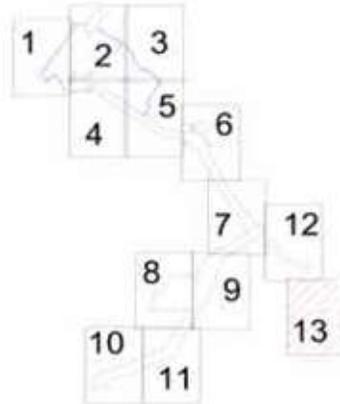

поселение Сосенское
города Москвы



район Южное Бутово
города Москвы

УСЛОВНЫЕ ОБОЗНАЧЕНИЯ

ГРАНИЦЫ

- подготовлен проект планировки территории
- районная граница города Москвы

Сообщение о планируемом изъятии для государственных нужд объектов недвижимого имущества, расположенных на территории, ограниченной улицей Лобачевского, Киевским направлением Московской железной дороги, Мичуринским проспектом и рекой Раменкой

Цель изъятия для государственных нужд объектов недвижимого имущества – освобождение территории, ограниченной улицей Лобачевского, Киевским направлением Московской железной дороги, Мичуринским проспектом и рекой Раменкой.

Границы зон планируемого размещения вышеуказанного линейного объекта утверждены постановлением Правительства Москвы от 29.12.2018 № 1717-ПП (в ред. от 26.12.2023 № 2684-ПП).

Изъятие и предоставление компенсации за изымаемые объекты недвижимого имущества будут происходить в рамках действующего законодательства в соответствии со статьями 49, 56.5, 56.8 Земельного кодекса Российской Федерации, статьями 279 и 281 Гражданского кодекса Российской Федерации, статьями 9–11 и 28 Федерального закона от 05.04.2013 № 43-ФЗ «Об особенностях регулирования отдельных правоотношений в связи с присоединением к субъекту Российской Федерации – городу федерального значения Москве территорий и о внесении изменений в отдельные законодательные акты Российской Федерации».

Границы зон планируемого размещения вышеуказанных объектов прилагаются.


Заинтересованные лица могут получить информацию о предполагаемом изъятии земельных участков и (или) иных объектов недвижимого имущества для государственных нужд по телефону:

8 (495) 957-75-00 доб. 36-705, 55-381, 55-463.

Правообладатели подлежащих изъятию объектов недвижимого имущества, права которых не зарегистрированы, могут подать заявления об учете прав на объекты недвижимого имущества с приложением копий документов, подтверждающих права на указанные объекты недвижимого имущества. Такие заявления могут быть направлены заказным письмом с уведомлением о вручении в Департамент городского имущества города Москвы на имя заместителя руководителя Прусакову Наталию Васильевну по адресу: 125993, г. Москва, 1-й Красногвардейский проезд, д. 21, стр. 1.



План "Функционально-планировочная организация территории" (1)
и План "Границы зон планируемого размещения объектов" (1)
Чертеж 2 "Линейные объекты инженерной инфраструктуры
и улично-дорожной сети"

район Раменки города Москвы
разработан в М 1:2000
Лист 1 из 23

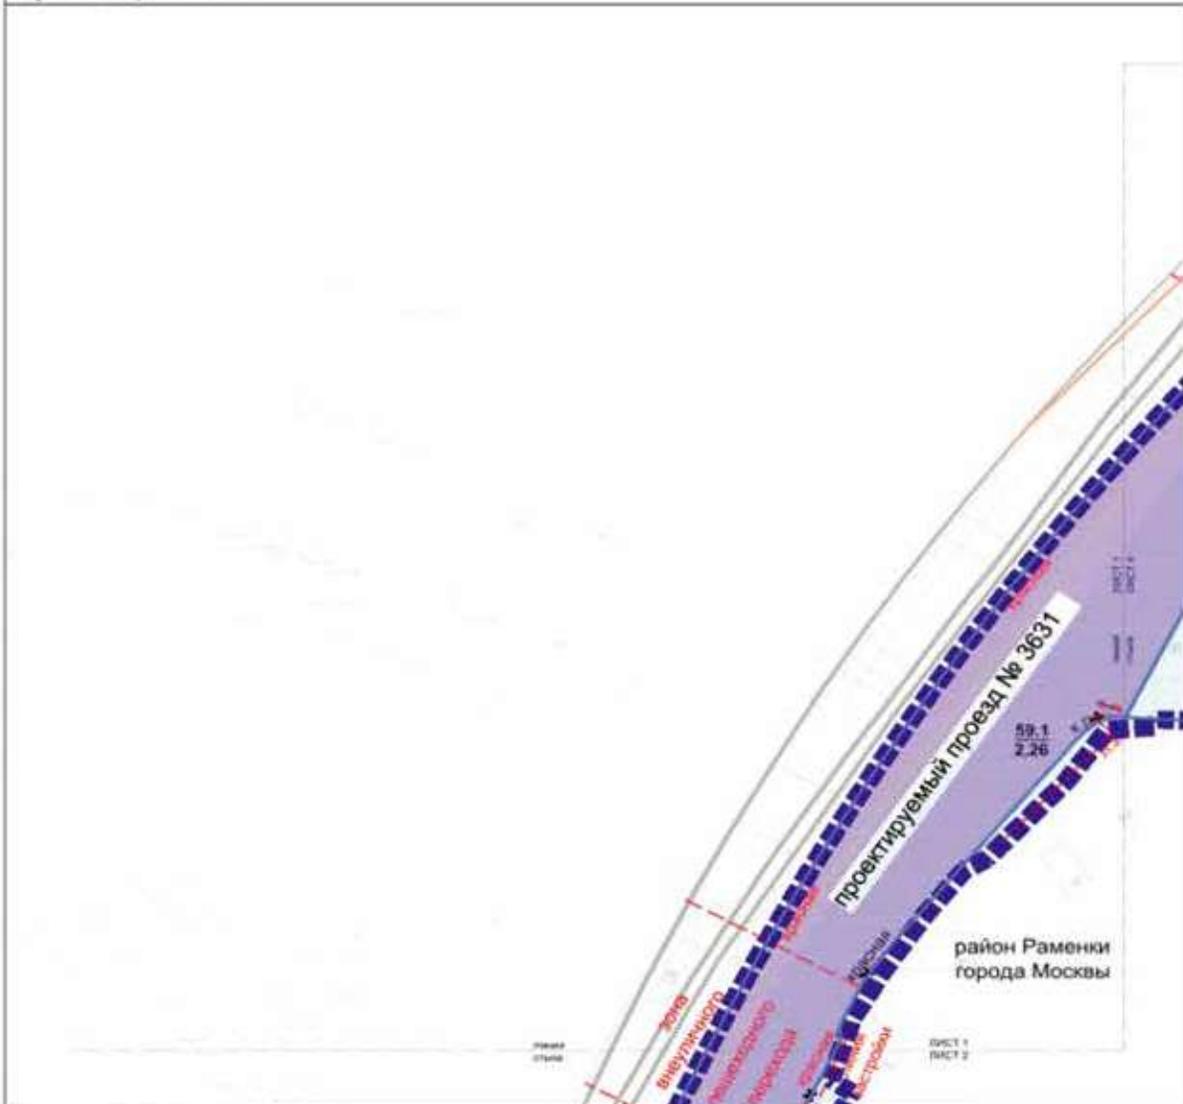



УСЛОВНЫЕ ОБОЗНАЧЕНИЯ

<ul style="list-style-type: none"> граница зон планируемого размещения объектов территории границы земельных участков (зем) <p>Зоны планируемого размещения:</p> <ul style="list-style-type: none"> зона размещения объектов улично-дорожной сети зона размещения инженерной инфраструктуры (указывается на основе проектной документации) внеуличный проезд (зем) проезд участка (зем) 	<p>Линейные объекты инженерной инфраструктуры:</p> <ul style="list-style-type: none"> линейные объекты инженерной инфраструктуры границы земельных участков границы зон планируемого размещения объектов <p>Линейные объекты улично-дорожной сети:</p> <ul style="list-style-type: none"> проектируемый проезд внеуличный проезд проезд участка проезд участка проезд участка проезд участка
--	---

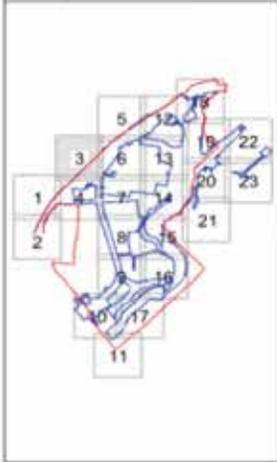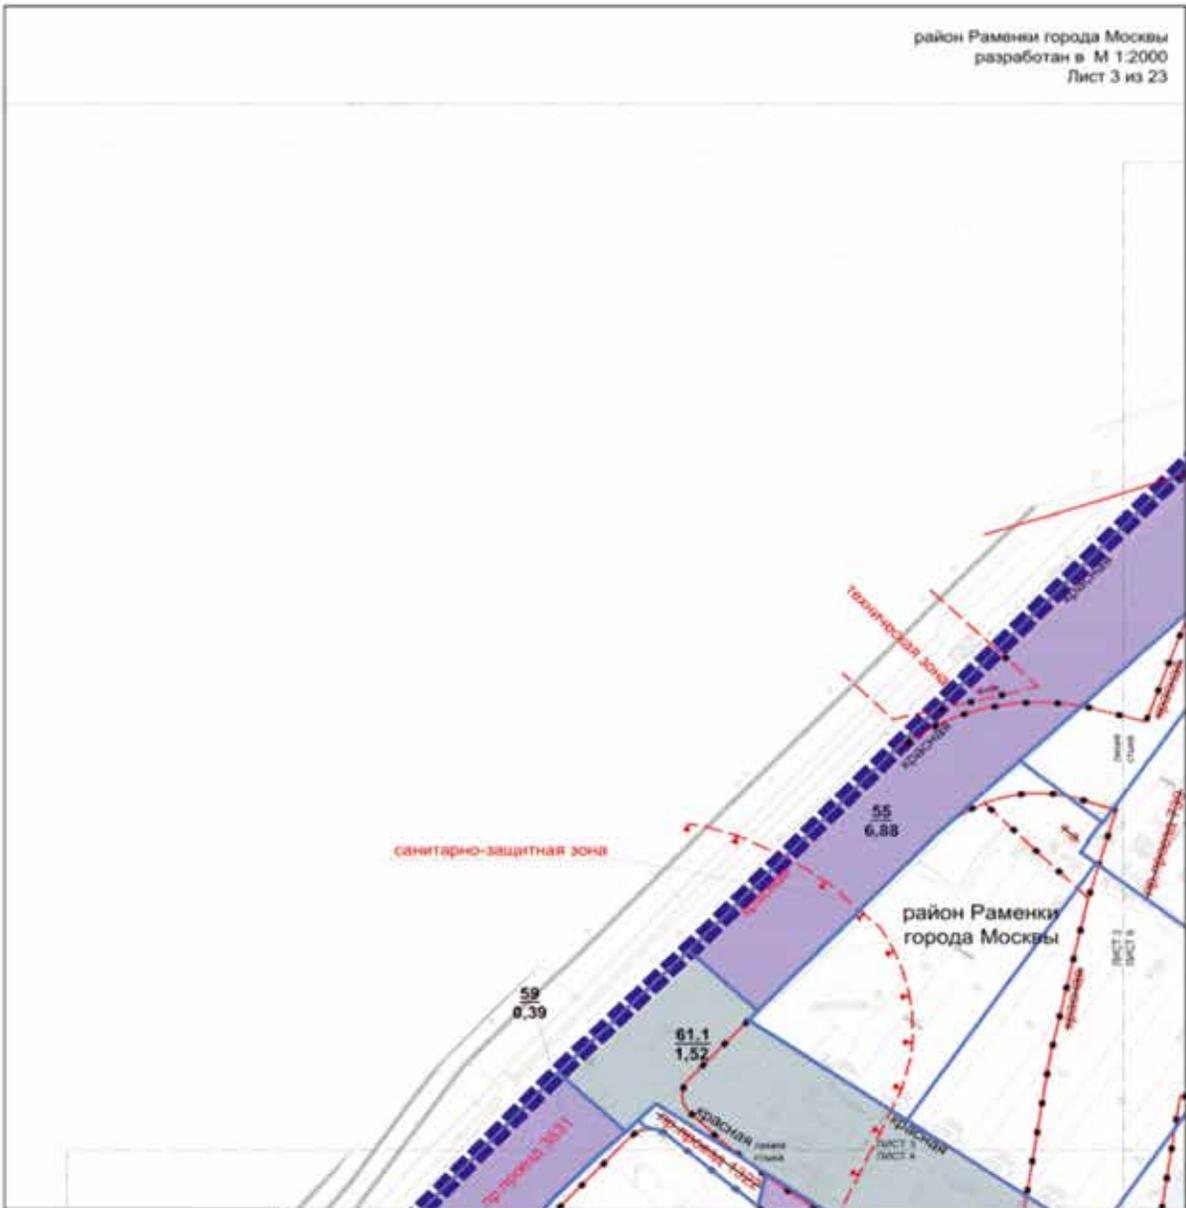

УСЛОВНЫЕ ОБОЗНАЧЕНИЯ



	границы зон санитарной охраны и проект инженерных подсистем		границы зон инженерных коммуникаций и сооружений
	границы участков (зем)		границы полос отвода инженерных сетей
Зоны планируемого размещения			
	зоны размещения объектов жилищно-коммунального назначения		границы санитарно-защитных зон (СЗЗ) объектов
	зоны реконструкции объектов жилищно-коммунального назначения		границы зон инженерных коммуникаций и сооружений
	зоны размещения инженерных коммуникаций (транзитный участок) на стадии проектной документации		границы зон инженерных коммуникаций и сооружений
	номер участка (зем)		границы зон инженерных коммуникаций и сооружений
	площадь участка (га)		границы зон инженерных коммуникаций и сооружений
Детализация зон инженерных коммуникаций			
	красный линии инженерных сетей		границы зон инженерных коммуникаций и сооружений
	границы зон инженерных коммуникаций и сооружений		границы зон инженерных коммуникаций и сооружений
	границы зон инженерных коммуникаций и сооружений		границы зон инженерных коммуникаций и сооружений
Детализация зон санитарной охраны			
	красный линии инженерных сетей		границы зон инженерных коммуникаций и сооружений
	границы зон инженерных коммуникаций и сооружений		границы зон инженерных коммуникаций и сооружений
	границы зон инженерных коммуникаций и сооружений		границы зон инженерных коммуникаций и сооружений
Установленные зоны градостроительного регулирования			
	красный линии инженерных сетей		границы зон инженерных коммуникаций и сооружений
	границы зон инженерных коммуникаций и сооружений		границы зон инженерных коммуникаций и сооружений
	границы зон инженерных коммуникаций и сооружений		границы зон инженерных коммуникаций и сооружений
	границы зон инженерных коммуникаций и сооружений		границы зон инженерных коммуникаций и сооружений

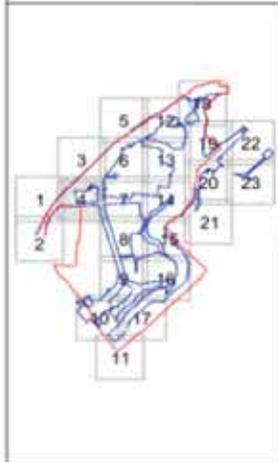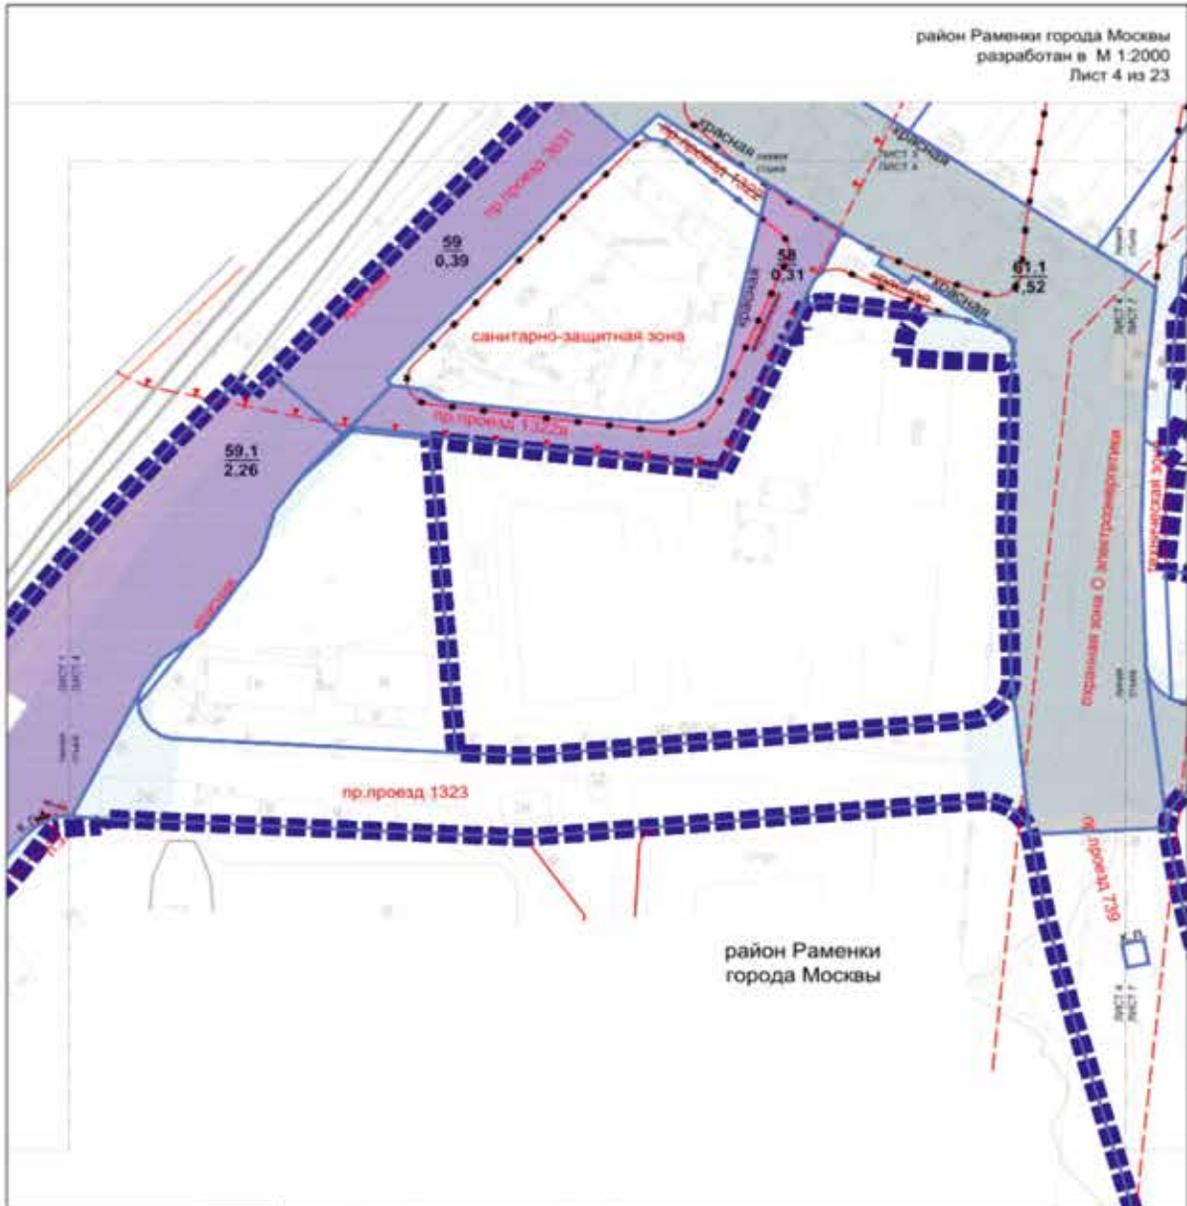

УСЛОВНЫЕ ОБОЗНАЧЕНИЯ


- границы земельных участков в границах планировки территории
- границы участков (зон)
- ЗОНЫ ПЛАНИРУЕМОГО РАЗМЕЩЕНИЯ**
- зоны размещения объектов инженерно-инфраструктурной сети
- зоны размещения объектов инженерно-инфраструктурной сети
- зоны размещения инженерной инфраструктуры (планирование участка на стадии проектной документации)
- номер участка (зона)
- площадь участка (зона)

- Инженерные сети инженерно-инфраструктурного назначения**
- красные линии инженерно-инфраструктурной сети
- границы линий застройки
- границы территориальной зоны инженерии коммуникаций и сооружений
- границы полос отвода железных дорог
- границы санитарно-защитной зоны (установленные)
- границы охраняемых зон объектов инженерно-инфраструктуры
- Планируемые линии инженерно-инфраструктурного назначения**
- красные линии инженерно-инфраструктурной сети
- границы линий застройки
- Установленные линии инженерно-инфраструктурного назначения**
- красные линии инженерно-инфраструктурной сети

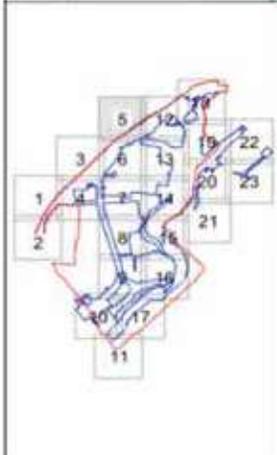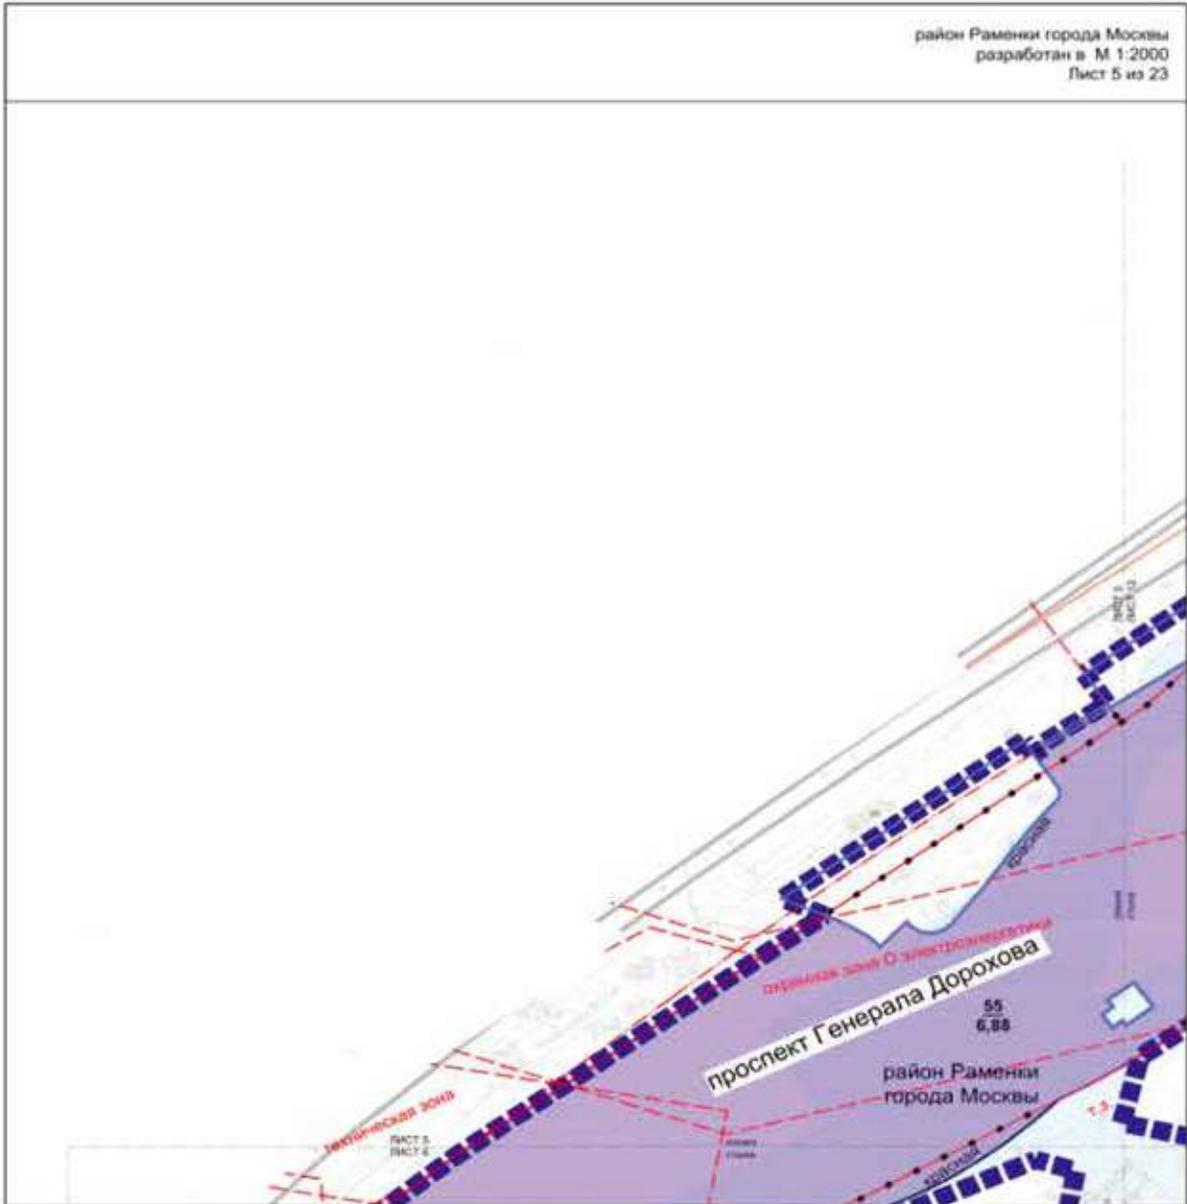


УСЛОВНЫЕ ОБОЗНАЧЕНИЯ

- | | |
|--|--|
| <ul style="list-style-type: none"> границы земельных участков в проект планировки территории границы участков (зем) Зоны планировочного регулирования зоны реконструкции объектов urban-градимости села зоны сохранения историко-культурного наследия объектов не являющихся объектами ист. наследия (документация) 55 номер участка (зем) 6,88 площадь участка (га) | <p>Дополнительные линии градостроительного регулирования</p> <ul style="list-style-type: none"> границы зон историко-градимости села границы планировки зон инженерной инфраструктуры и озеленения границы зон отвода зеленых земель линии зоны О границы зон отвода объектов электроснабжения <p>Специальные линии градостроительного регулирования</p> <ul style="list-style-type: none"> границы зон историко-градимости села границы планировки зон инженерной инфраструктуры и озеленения границы зон историко-культурного наследия <p>Условные линии градостроительного регулирования</p> <ul style="list-style-type: none"> границы зон историко-градимости села границы планировки зон инженерной инфраструктуры и озеленения границы зон историко-культурного наследия |
|--|--|

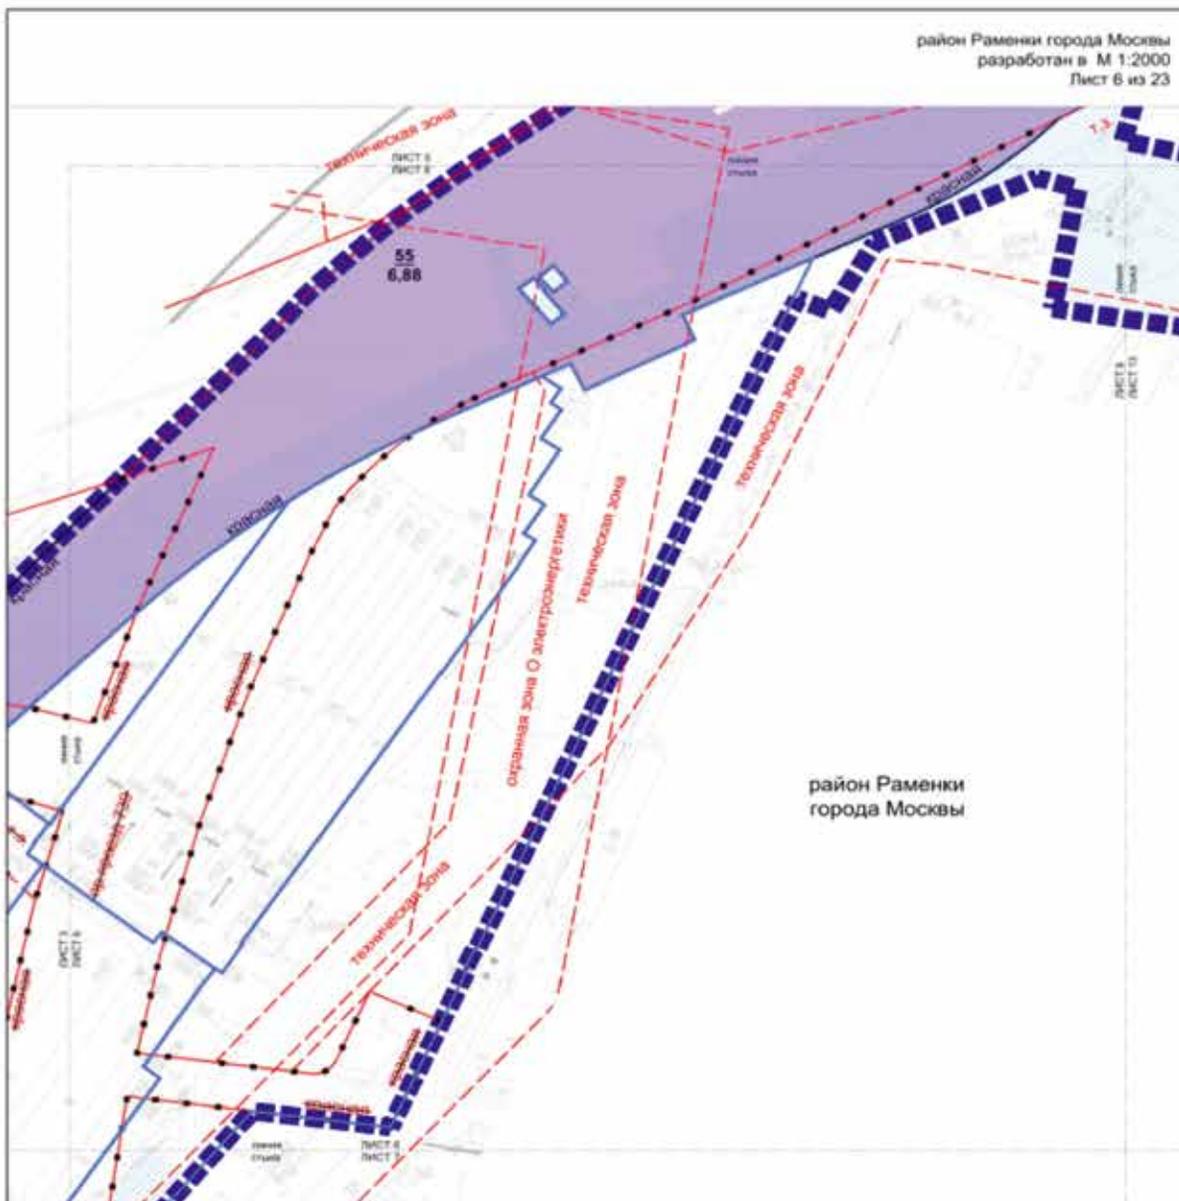



район Раменки города Москвы
 разработан в М 1:2000
 Лист 6 из 23

район Раменки
 города Москвы

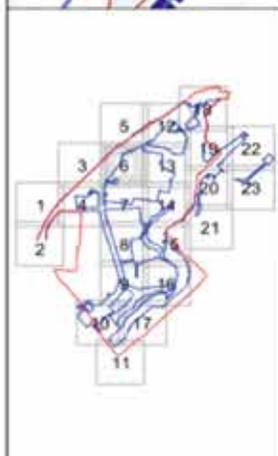

УСЛОВНЫЕ ОБОЗНАЧЕНИЯ



- границы зонных зонирований в границах отведённого территории
- границы участков (кв)
- Зоны планировочного разграничения**
- зоны реконструкции и объёмные учётно-договорных зон
- зоны разграничения зонирования (разграничения территории) на стадии проектной документации
- учётно-договорные зоны
- учётно-договорные зоны
- Инженерные линии (инженерно-технические сети)**
- границы зонных зонирований в границах отведённого территории
- границы зонных зонирований в границах отведённого территории
- границы зонных зонирований в границах отведённого территории
- Инженерные линии (инженерно-технические сети)**
- границы зонных зонирований в границах отведённого территории
- границы зонных зонирований в границах отведённого территории
- Инженерные линии (инженерно-технические сети)**
- границы зонных зонирований в границах отведённого территории
- границы зонных зонирований в границах отведённого территории

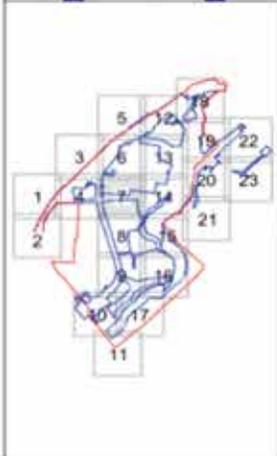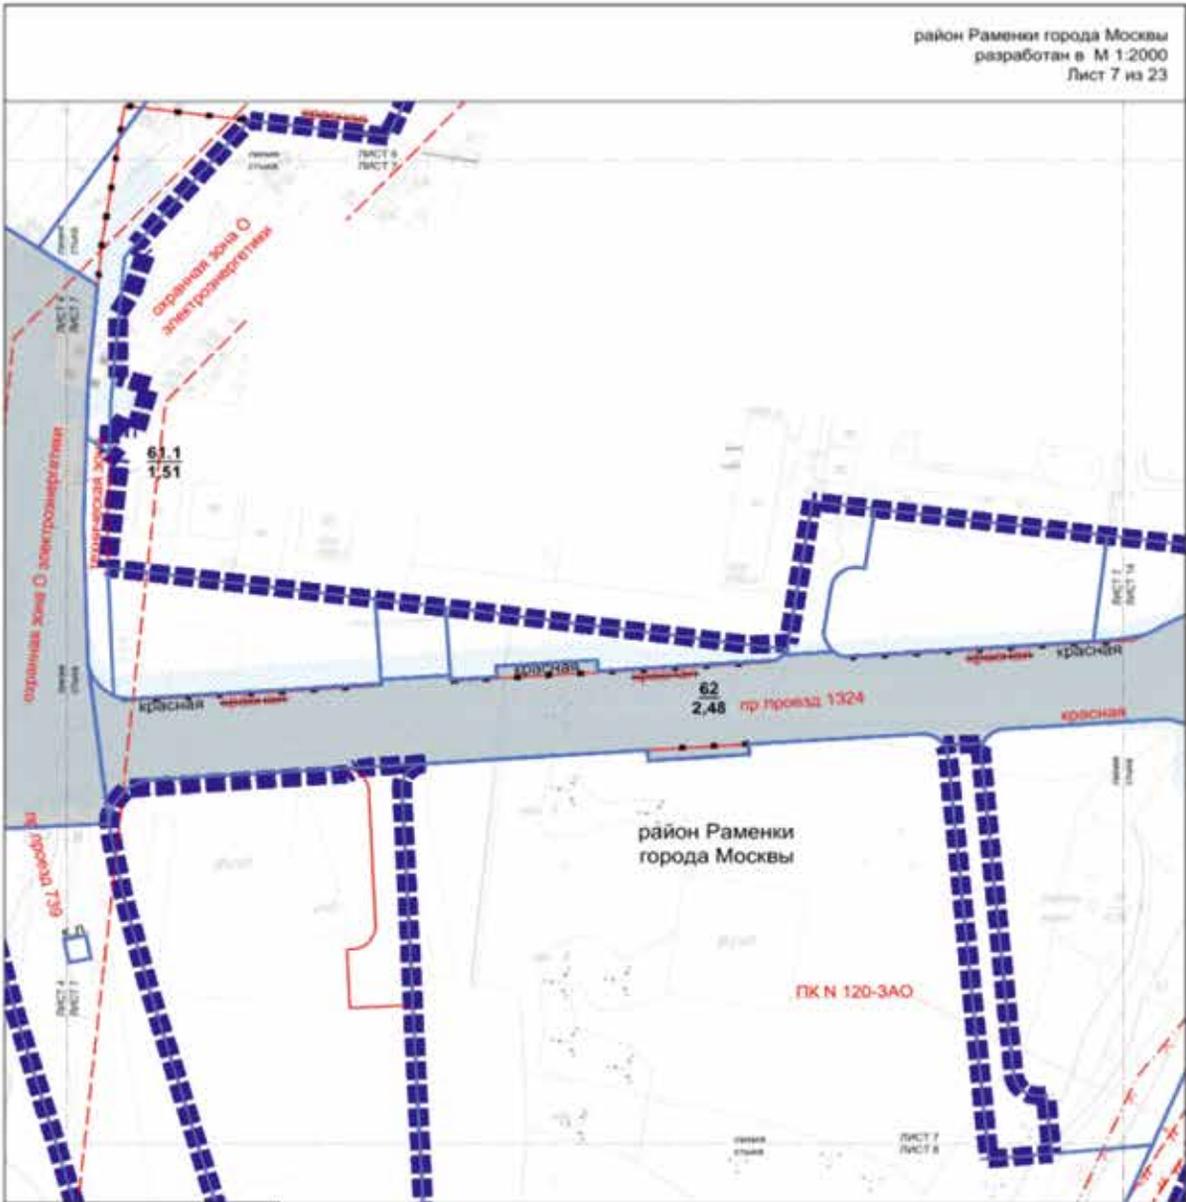

УСЛОВНЫЕ ОБОЗНАЧЕНИЯ

- | | |
|--|---|
| <ul style="list-style-type: none"> граница зонной планировки в границах планировки территории границы участка (АО) <p>Зоны планировочного размежевания:</p> <ul style="list-style-type: none"> зоны размещения объектов улично-дорожной сети зоны размещения инженерных коммуникаций (проектировка осуществляется на стадии проектной документации) номер участка (АО) площадь участка (АО) | <p>Дополнительные линии градостроительного регулирования:</p> <ul style="list-style-type: none"> границы зонной улично-дорожной сети границы территории для инженерных коммуникаций в сооружениях границы объектов природного комплекса города Москвы границы прибрежных защитных полос границы водозащитных зон границы зон регулирования (картирование слабого воздействия) <p>Ограничения зон О электроэнергетики:</p> <ul style="list-style-type: none"> границы территории зон объектов электроэнергетики <p>Ограничения зонной градостроительности регулирования:</p> <ul style="list-style-type: none"> границы зонной улично-дорожной сети <p>Условные обозначения зонной градостроительности регулирования:</p> <ul style="list-style-type: none"> границы зонной улично-дорожной сети |
|--|---|

район Раменки города Москвы
разработан в М 1:2000
Лист 8 из 23

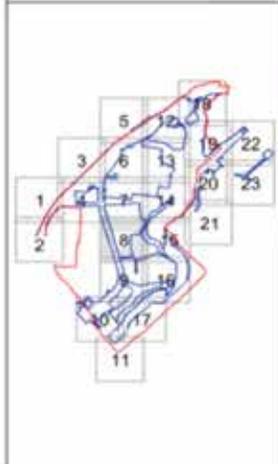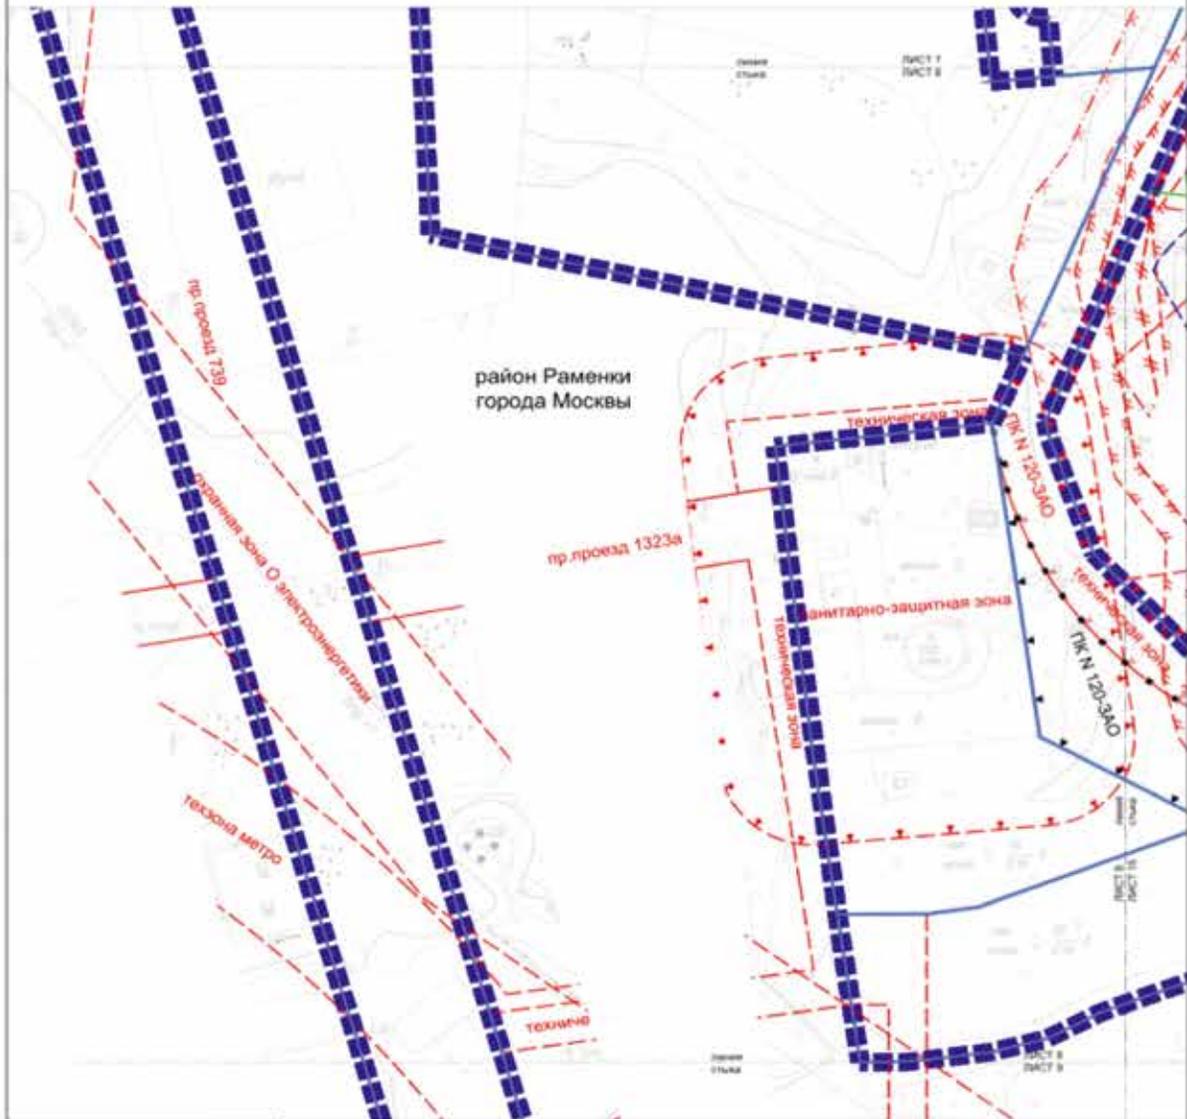

УСЛОВНЫЕ ОБОЗНАЧЕНИЯ

-  границы инженерных сооружений и проект планировки территории
-  границы участка (кв.)

Действующий режим градостроительного зонирования:

-  границы линии инженерной сети
-  границы территории для размещения объектов в садовом и дачном секторах
-  границы особо охраняемых природных территорий
-  границы объектов природного наследия города Москвы
-  границы прибрежных защитных полос
-  границы водохозяйств или
-  границы береговых полос
-  границы территории и участка особо охраняемых природных объектов, в границах которых установлены режимы особой охраны
-  границы санитарно-защитной зоны (регулируемая)
-  границы зон подтопления (территории усиленного особого подтопления)
-  границы территории для размещения
-  границы территории для объектов электроснабжения



Действующий режим градостроительного зонирования:

-  границы объектов природного наследия города Москвы

Действующий режим градостроительного зонирования:

-  границы объектов природного наследия города Москвы

район Раменки города Москвы
 разработан в М 1:2000
 Лист 9 из 23

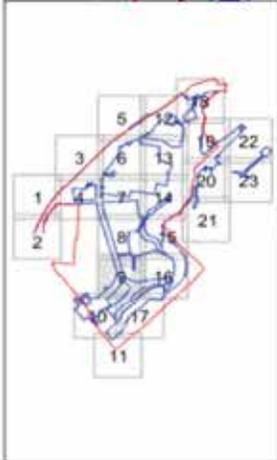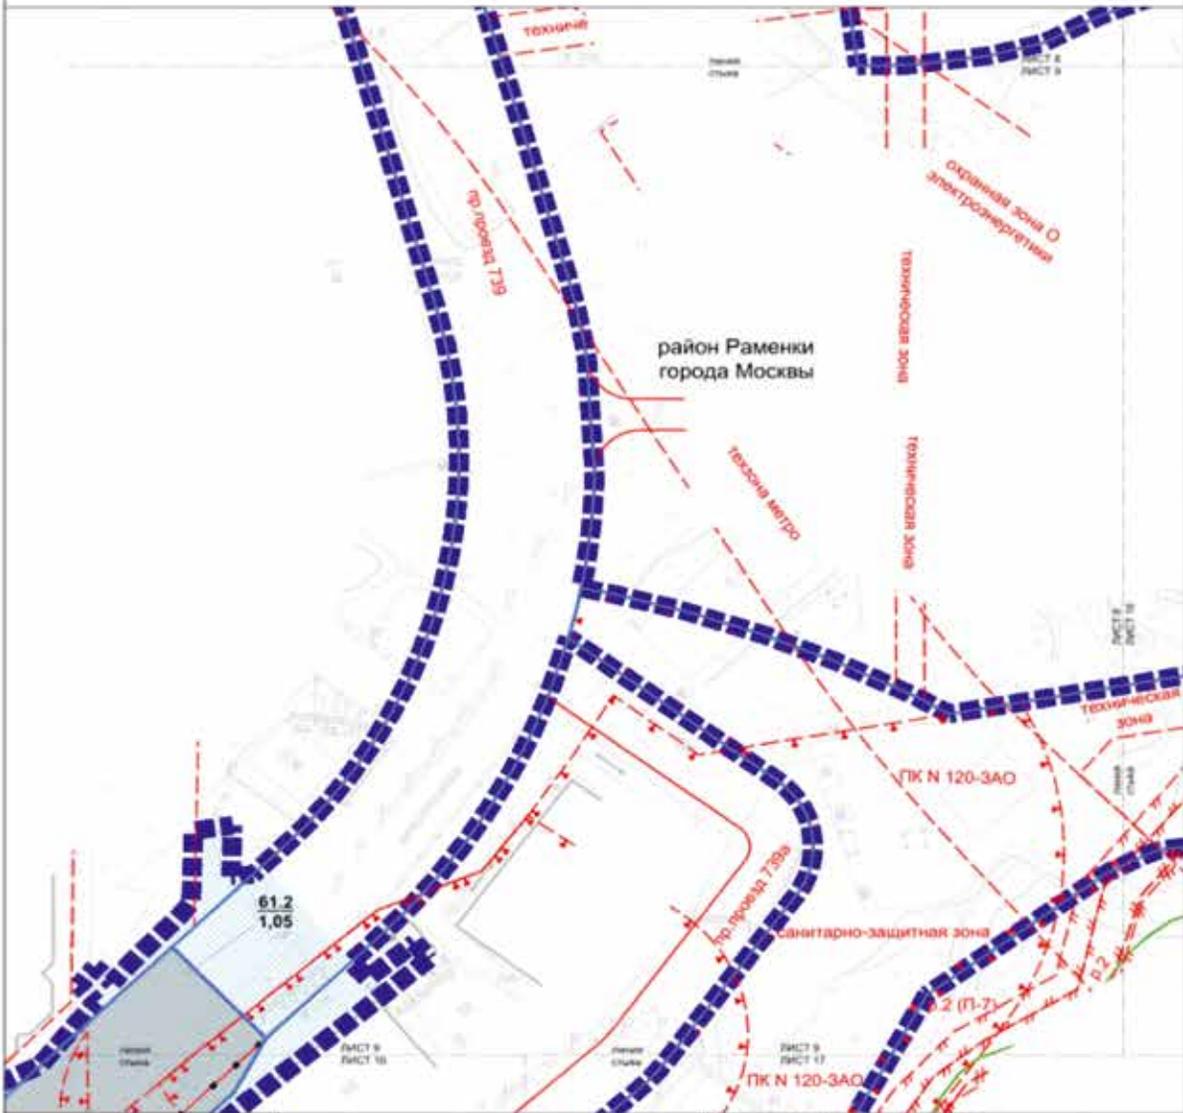

УСЛОВНЫЕ ОБОЗНАЧЕНИЯ

	границы функциональных зон и границ планировки территории		фактотип линии электро-домовой сети
	границы участка (зем.)		границы территории для размещения коммуникаций и сооружений
	зона размещения объектов линейно-домовой сети		границы объектов городского назначения
	зона размещения объектов коммунальной (хозяйственной) инженерии и коммунального хозяйства		границы объектов территории комплекса города Москвы
61.2	номер участка (зем.)		границы прибрежной защитной полосы
1.05	площадь участка (кв.)		границы водопользования зон
			границы Водозащитных поясов
			границы территории и участка объектов инженерии (линейно-домовая, в том числе объекты коммунального хозяйства объектов города)
			границы санитарно-защитных зон (зеленого пояса)
			границы территории зон объектов электроснабжения
			границы зон проектируемой и существующей территории (зеленого пояса, защитного пояса)
			границы территории зон метрополитена


Фактотипы линий электро-домовых сетей:

	фактотип линии электро-домовой сети
	границы территории для размещения коммуникаций и сооружений
	границы объектов городского назначения
	границы объектов территории комплекса города Москвы
	границы прибрежной защитной полосы
	границы водопользования зон
	границы Водозащитных поясов
	границы территории и участка объектов инженерии (линейно-домовая, в том числе объекты коммунального хозяйства объектов города)
	границы санитарно-защитных зон (зеленого пояса)
	границы территории зон объектов электроснабжения
	границы зон проектируемой и существующей территории (зеленого пояса, защитного пояса)
	границы территории зон метрополитена

Фактотипы линий электро-домовых сетей:

	фактотип линии электро-домовой сети
	границы территории для размещения коммуникаций и сооружений
	границы объектов городского назначения
	границы объектов территории комплекса города Москвы
	границы прибрежной защитной полосы
	границы водопользования зон
	границы Водозащитных поясов
	границы территории и участка объектов инженерии (линейно-домовая, в том числе объекты коммунального хозяйства объектов города)
	границы санитарно-защитных зон (зеленого пояса)
	границы территории зон объектов электроснабжения
	границы зон проектируемой и существующей территории (зеленого пояса, защитного пояса)
	границы территории зон метрополитена


район Раменки города Москвы
район Очаково-Матвеевское города Москвы
разработан в М 1:2000
Лист 10 из 23

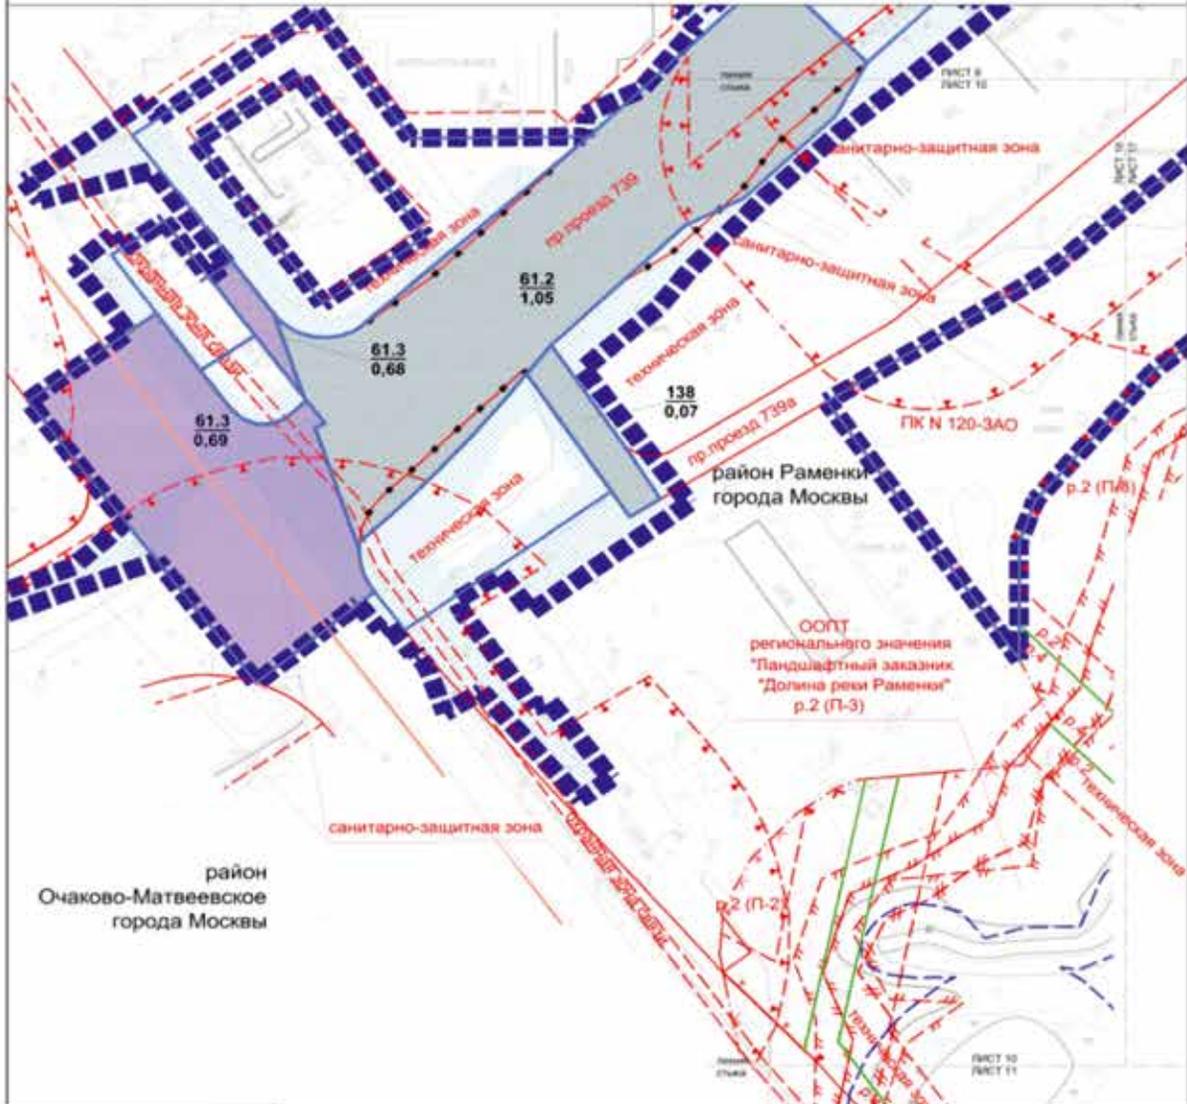

район
Очаково-Матвеевское
города Москвы

Линия
связи

Линия
теплотехники

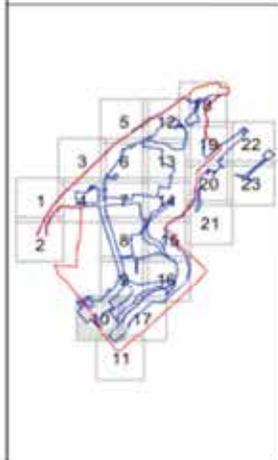

УСЛОВНЫЕ ОБОЗНАЧЕНИЯ



- границы зонированной территории в проекте планировки территории
- границы участка (зем.)
- границы района города Москвы
- Зоны ПЛАНИРУЕМОГО РАЗМЕЩЕНИЯ:**
- зоны размещения объектов улично-дорожной сети
- зоны реконструкции объектов улично-дорожной сети
- зоны размещения инженерных сооружений (проектируемые элементы на стадии проектной документации)
- номер участка (зем.)
- площадь участка (га)

Дорожно-транспортные линии, инженерно-технические сооружения

- границы линии улично-дорожной сети
- границы тротуаров для инженерных коммуникаций и сооружений
- границы зон размещения объектов инженерной инфраструктуры
- границы объектов инженерной инфраструктуры города Москвы
- границы прибрежных защитных полос
- границы водозащитных зон
- границы береговых полос
- границы территорий и участков особо охраняемых природных территорий, в пределах которых установлены режимы особой охраны
- границы санитарно-защитных зон (определенных)
- границы зон заповедия и подзаповедия (территория охраняемого, слабо охраняемого)
- границы зон охраны объектов культурного наследия

Инженерно-технические сооружения, инженерно-технические сооружения



- границы линии улично-дорожной сети
- границы тротуаров для инженерных коммуникаций и сооружений
- границы тротуаров для инженерных коммуникаций и сооружений

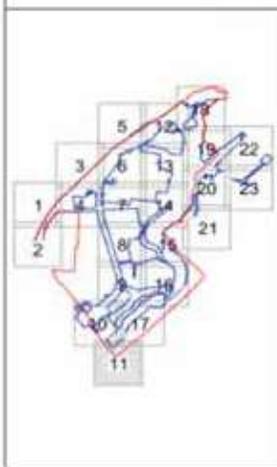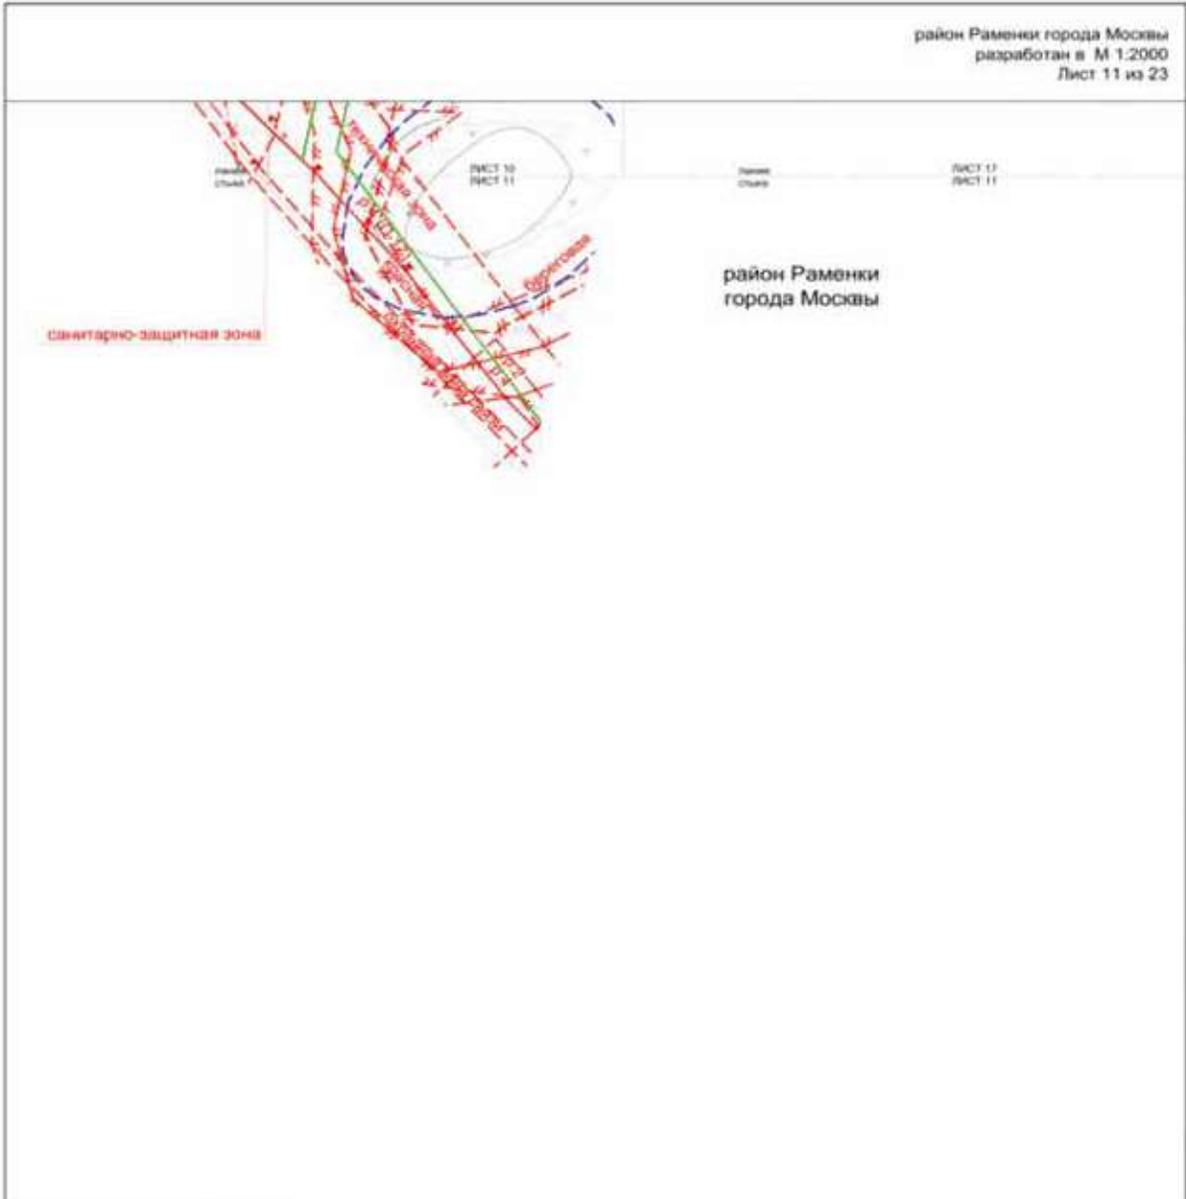

УСЛОВНЫЕ ОБОЗНАЧЕНИЯ

- Линии инженерных сетей (включая водопровод) и коммуникации:
- границы зоны улично-дорожной сети
 - границы зон санитарной охраны водопроводов и канализации
 - границы особо охраняемых природных территорий
 - границы прибрежных защитных полос
 - границы водопользования, для
 - границы водозащитных поясов
 - границы территорий и участков особо охраняемых природных территорий, в пределах которых устанавливается режим особой охраны
 - границы зон санитарной и природоохранной территории рекреационных объектов (парков, скверов)
 - границы санитарно-защитных зон (санитарно-защитных)
 - границы зон размещения объектов размещения отходов (полигоны, свалки, сортировочные станции)

район Раменки города Москвы
разработан в М 1:2000
Лист 12 из 23

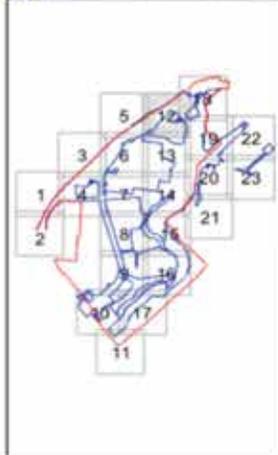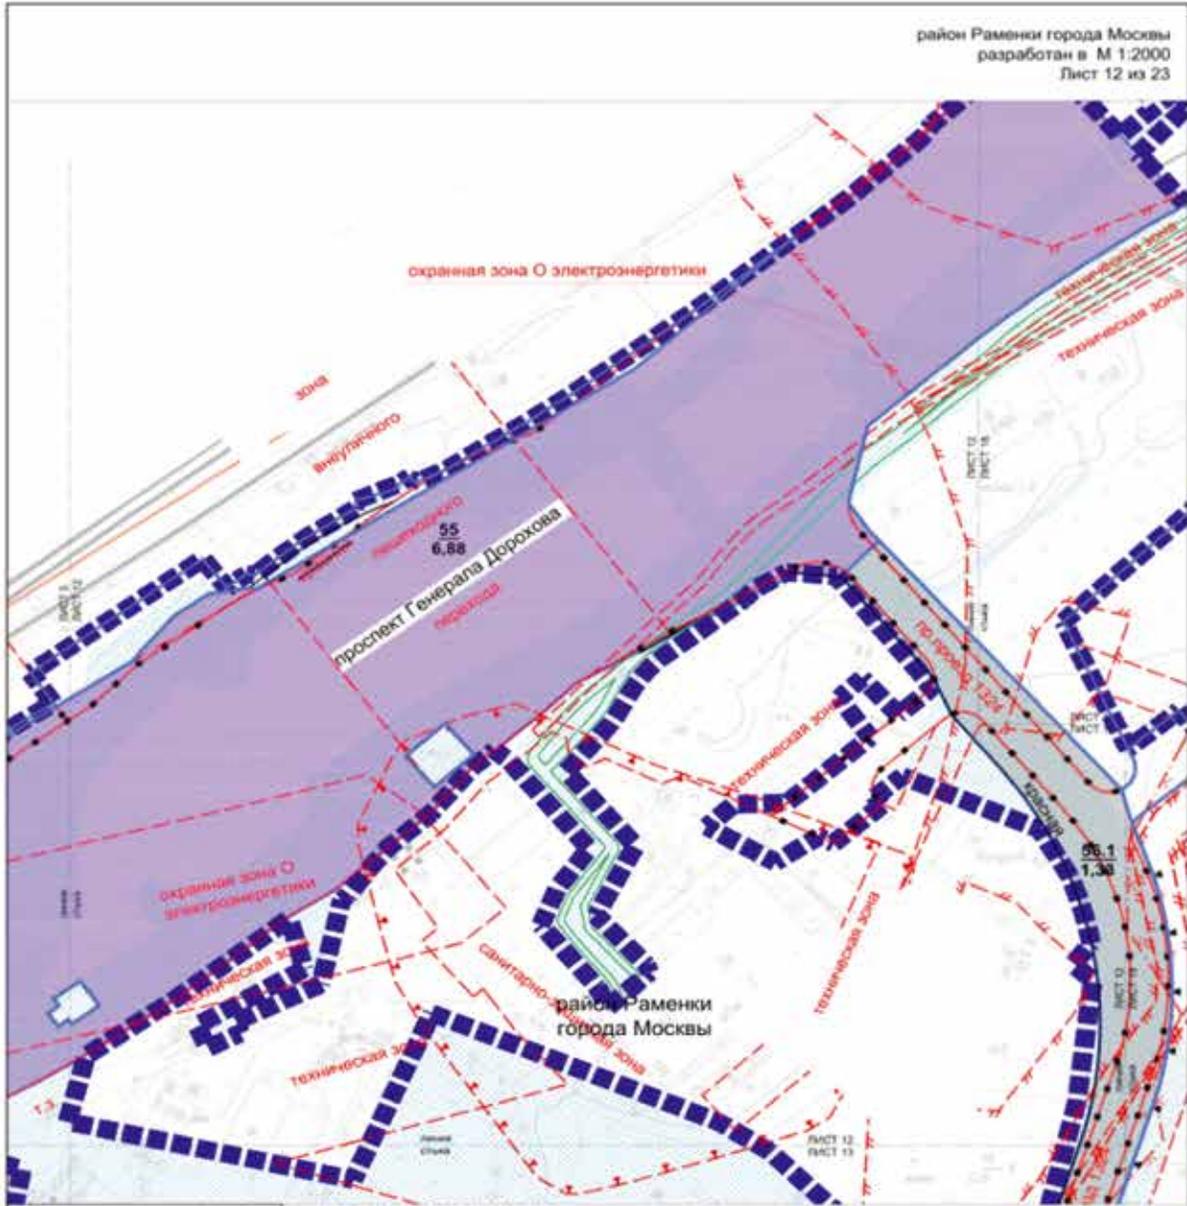


УСЛОВНЫЕ ОБОЗНАЧЕНИЯ


- границы выделов элементов в проект планировки территории
- границы участков (зем.)
- зоны планировочного размещения**
- зоны размещения объектов инженерно-технической сети
- зоны реконструкции объектов инженерно-технической сети
- зоны размещения инженерных коммуникаций (проектируемые участки не в стадии проектной документации)
- зоны для размещения КЭП 220кВ (обозначены: С/э/кв №1, №2)
- номер участка (зона)
- площадь участка (га)

- Детальное планирование инженерно-технических сетей**
- границы планировки для инженерных коммуникаций и сооружений
 - границы зон инженерных коммуникаций территории
 - границы полос отвода инженерных сетей
 - границы особо охраняемых природных территорий
 - границы объектов природного заповедника города Москвы
 - границы прибрежных защитных полос
 - границы водозащитных зон
 - границы зон озеленения и оздоровления (территории озеленения, озеленения, озеленения)
 - границы санитарно-защитных зон (установленных)
 - границы охраняемых зон объектов электроэнергетики
- Детальное планирование инженерно-технических сетей**
- границы планировки для инженерных коммуникаций и сооружений
 - границы зон инженерных коммуникаций территории
 - границы объектов природного заповедника города Москвы
 - границы прибрежных защитных полос
 - границы водозащитных зон
 - границы зон озеленения и оздоровления (территории озеленения, озеленения, озеленения)
 - границы санитарно-защитных зон (установленных)
 - границы охраняемых зон объектов электроэнергетики

район Раменки города Москвы
разработан в М 1:2000
Лист 13 из 23

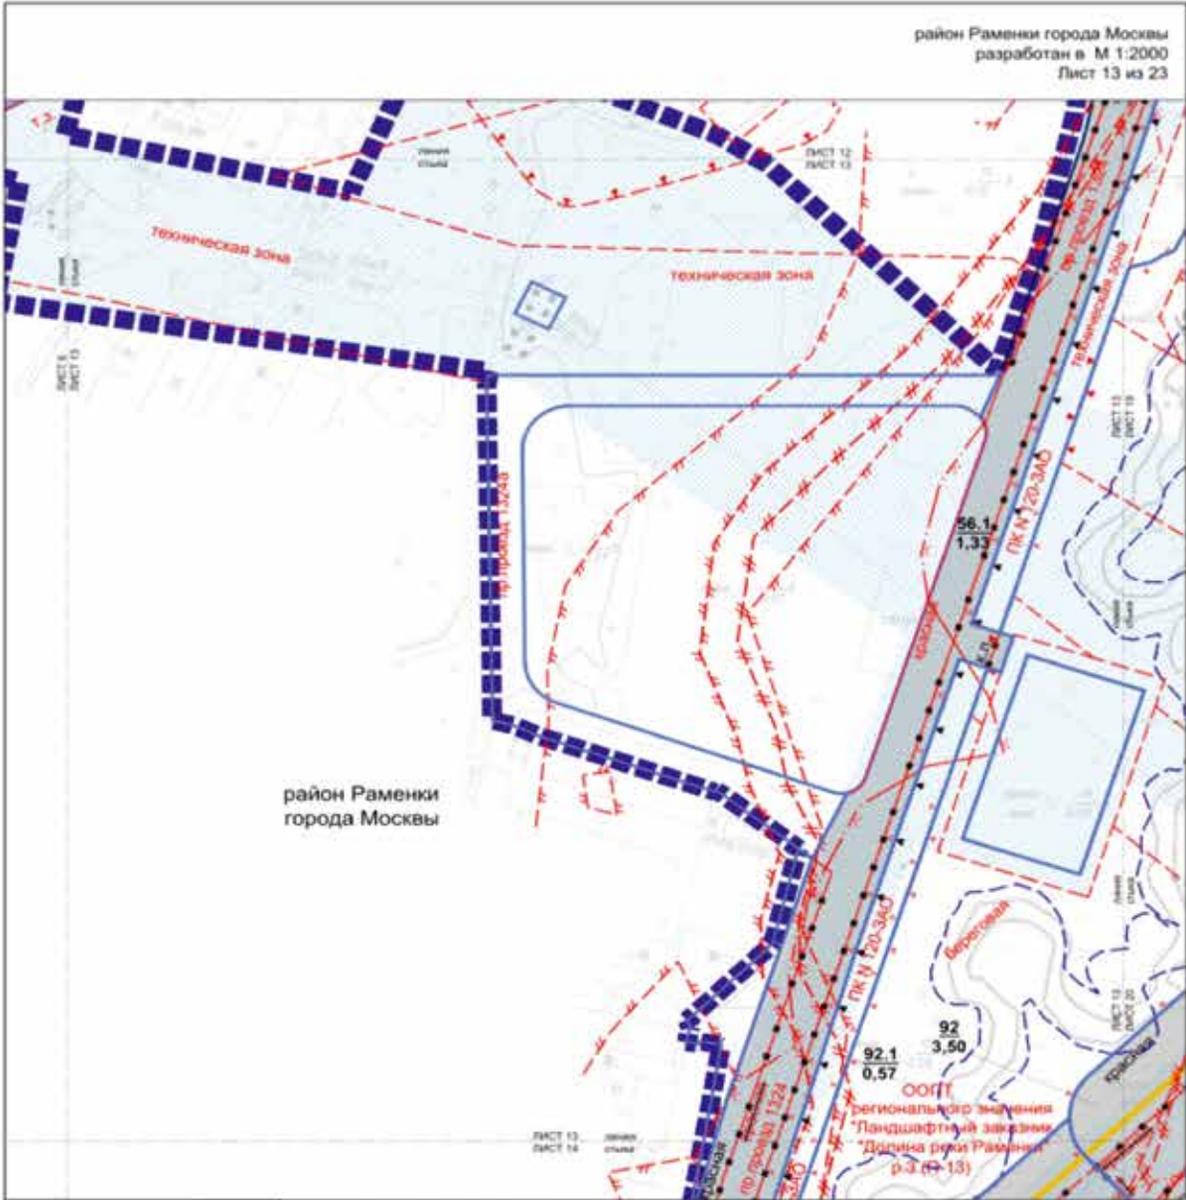

район Раменки
города Москвы


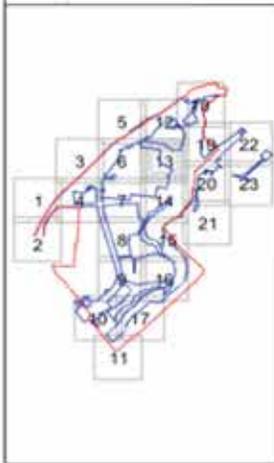


УСЛОВНЫЕ ОБОЗНАЧЕНИЯ

-  границы зон охраны окружающей среды
 -  границы участка (ЗОН)
- ЗОНЫ ПЛАНИРУЕМОГО РАЗМЕЩЕНИЯ**
-  зоны размещения объектов инженерной сети
 -  зоны размещения инженерных коммуникаций (проектируемые участки на стадии проектной документации)
 -  зоны планируемого размещения объектов инженерной сети
 -  номер участка (линия)
 -  площадь участка (га)

- Дополнительные линии градостроительного регулирования**
-  границы зон охраны объектов культурного наследия
 -  границы зон размещения объектов инженерной инфраструктуры на особо охраняемых природных территориях
 -  границы зон охраны объектов культурного наследия
 -  границы зон охраны объектов культурного наследия города Москвы
- Условные обозначения линий градостроительного регулирования**
-  границы зон охраны объектов культурного наследия
 -  границы зон размещения объектов инженерной инфраструктуры на особо охраняемых природных территориях
 -  границы зон охраны объектов культурного наследия
 -  границы зон охраны объектов культурного наследия города Москвы
 -  границы зон охраны объектов культурного наследия города Москвы
 -  границы зон охраны объектов культурного наследия города Москвы



район Раменки города Москвы
разработан в М 1:2000
Лист 14 из 23

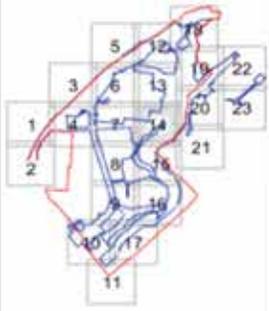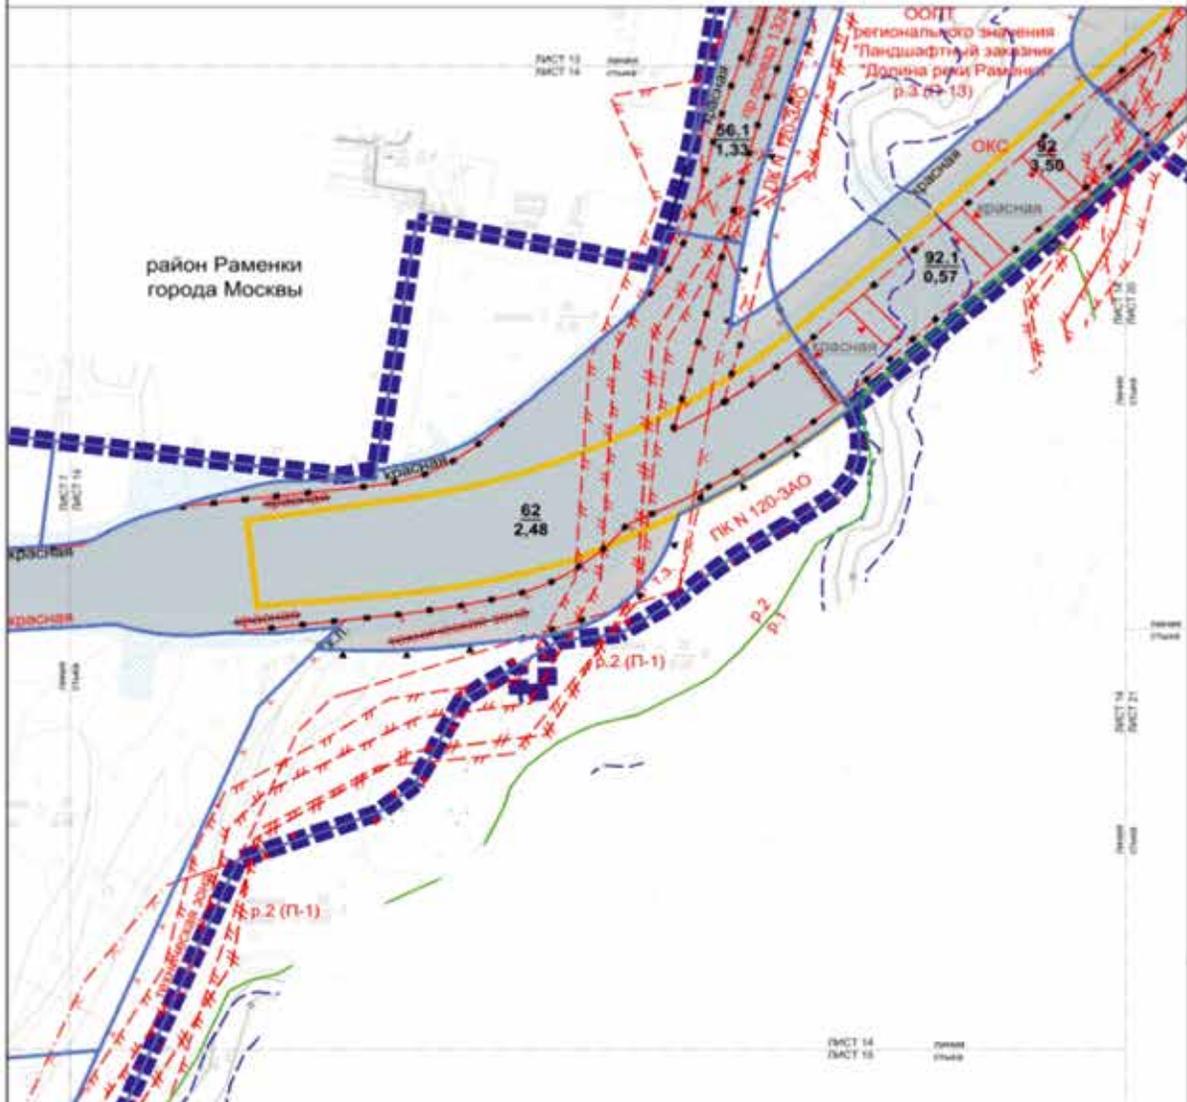

УСЛОВНЫЕ ОБОЗНАЧЕНИЯ

- границы земельных участков в границах планировки территории
- границы участка (кв.)
- зоны ПЛАНИРОВОЧНОГО РАЗМЕЩЕНИЯ ЦИП**
- зоны реконструкции объектов инженерной сети
- зоны размещения инженерных коммуникаций (проектируются или учтены на стадии подготовки документации)
- зоны планируемого размещения инженерных сооружений (зданий)
- номер участка (зоны)
- площадь участка (кв.)

- Инженерные сети инженерно-технического назначения:**
- границы или размещаемые объекты инженерных сетей (линии электропередачи, линии связи)
 - границы объектов охраняемых природных территорий
 - границы объектов городского комплекса города Москвы
 - границы инженерных сетей тепло
 - границы инженерных сетей водоснабжения
 - границы инженерных сетей газоснабжения
 - границы инженерных сетей тепло
 - границы инженерных сетей водоснабжения
 - границы инженерных сетей газоснабжения
- Организованные линии инженерно-технического назначения:**
- границы линий электро-радиосвязи
 - границы теплопроводов или инженерных коммуникаций и сооружений
 - границы объектов городского комплекса города Москвы
 - границы инженерных сетей тепло
 - границы инженерных сетей водоснабжения
 - границы инженерных сетей газоснабжения
- Неорганизованные линии инженерно-технического назначения:**
- границы линий электро-радиосвязи
 - границы теплопроводов или инженерных коммуникаций и сооружений
 - границы объектов городского комплекса города Москвы
 - границы инженерных сетей тепло
 - границы инженерных сетей водоснабжения
 - границы инженерных сетей газоснабжения

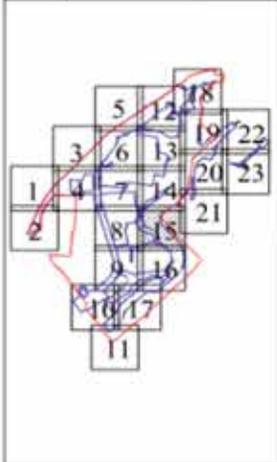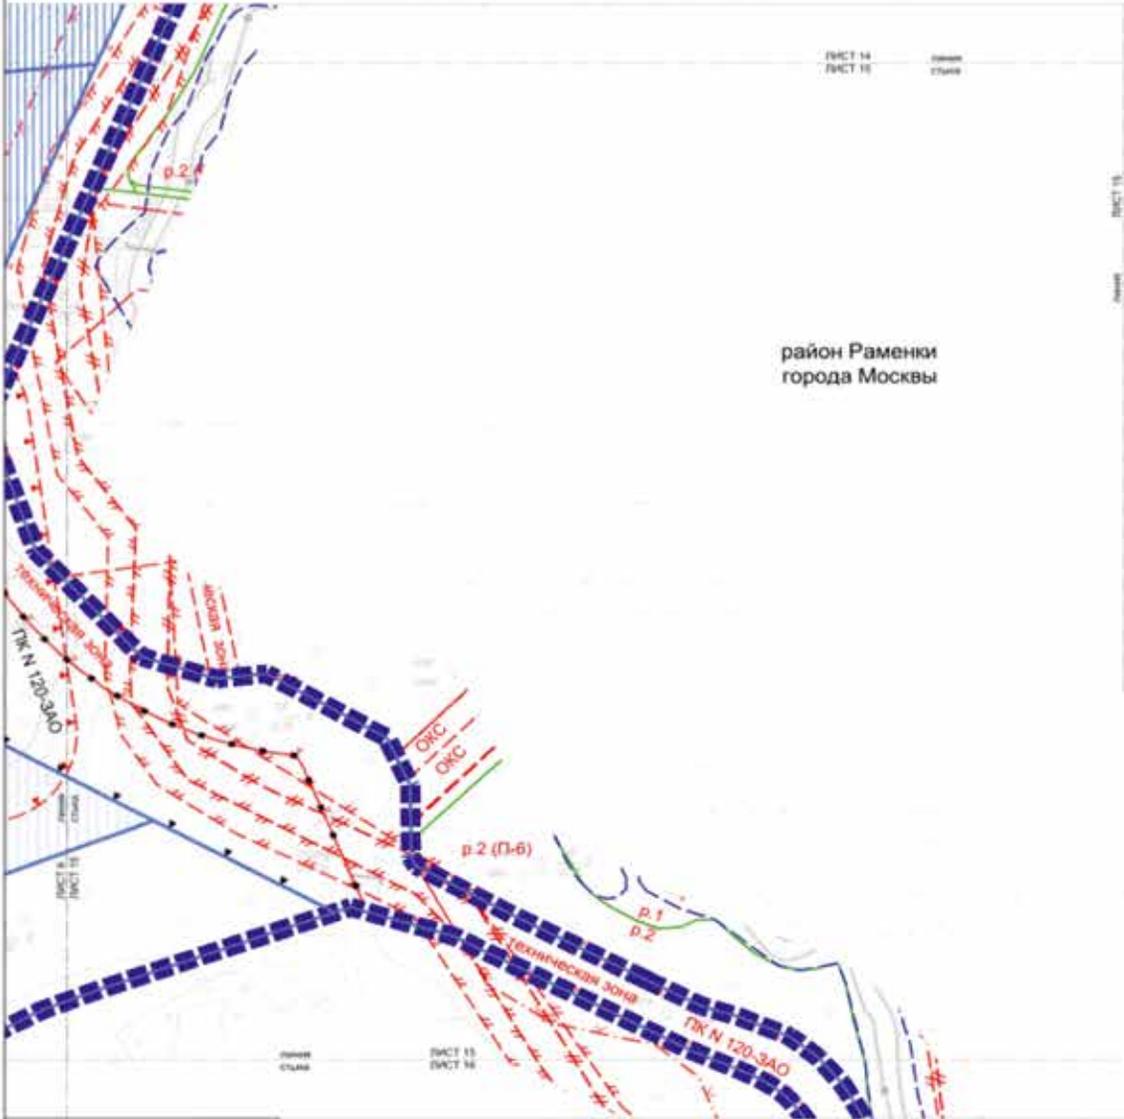

УСЛОВНЫЕ ОБОЗНАЧЕНИЯ

- Границы земельных участков в границах планировки территории
- Границы участков (кв.)

Действующие линии градостроительного регулирования

- границы линии электро-связной сети
- границы противопожарных зон объектов коммерческой и общественной
- границы зон размещения объектов радиотелевизионного вещания на специально зарезервированной территории
- границы особо охраняемых природных территорий
- границы объектов природного комплекса города Москвы
- границы прибрежных защитных полос
- границы водопользования ж.к.
- границы охраняемых лесов
- границы территории и участка особо охраняемых природных объектов (заповедник) и парков, в границах которых установлены режимы особой охраны
- границы санитарно-защитных зон (детсадов, школ)
- границы зон размещения и подготовки территории размещения, особо охраняемых



Отменяемые линии градостроительного регулирования

- границы объектов природного комплекса города Москвы

Устанавливаемые линии градостроительного регулирования

- границы объектов природного комплекса города Москвы

район Раменки города Москвы
разработан в М 1:2000
Лист 16 из 23

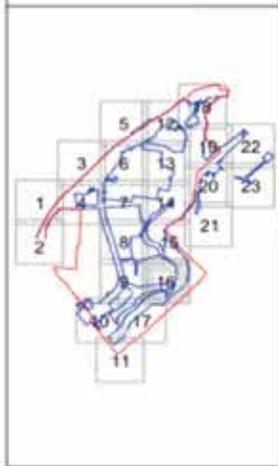
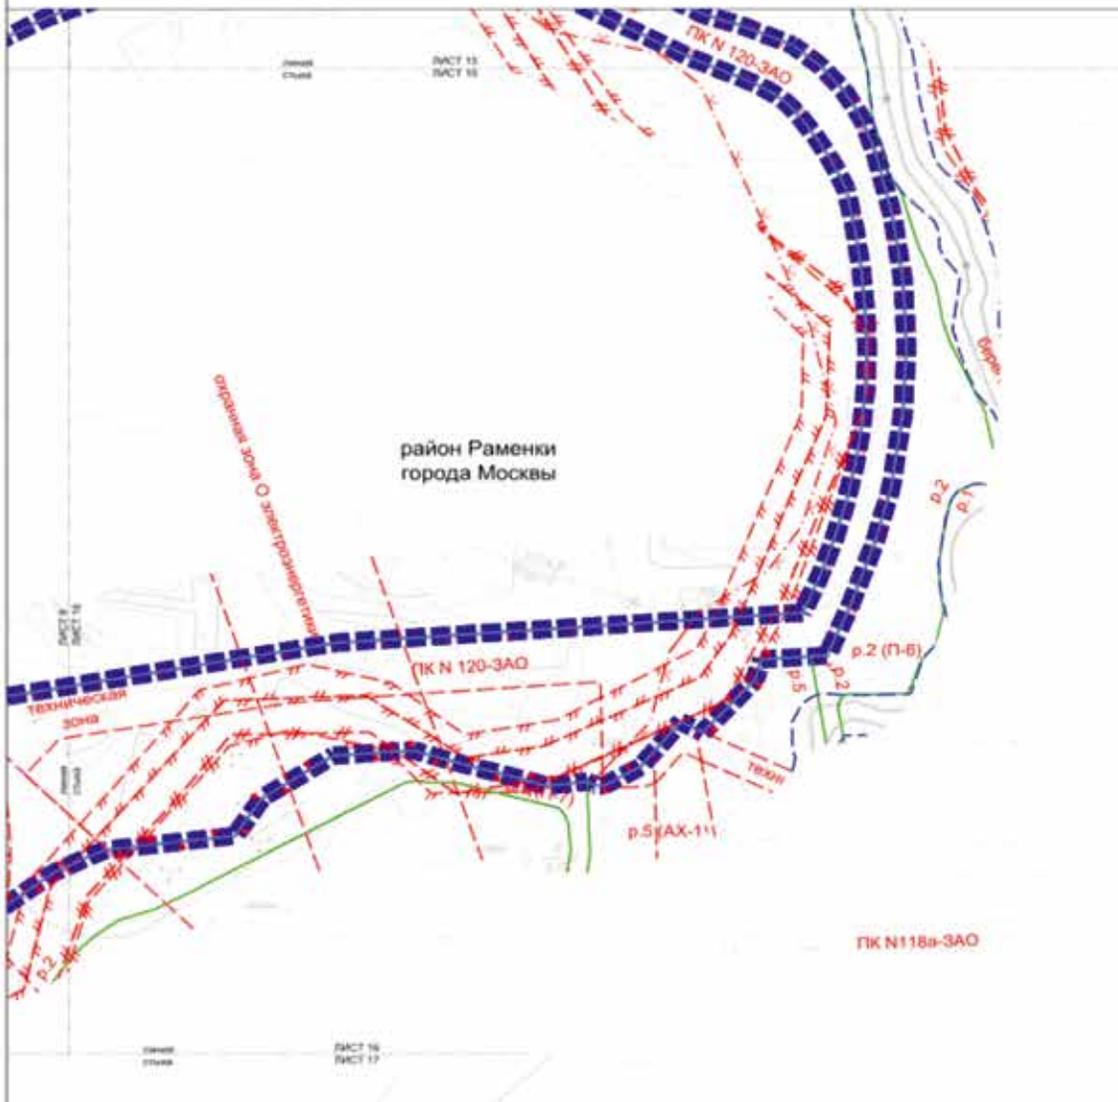


УСЛОВНЫЕ ОБОЗНАЧЕНИЯ

- ■ ■ ■ границы земельных участков в проект планировки территории
- границы участков (кв.)

- Границы земельных участков, не разработанные*
- — — — границы земель улично-дорожной сети
 - — — — границы территориальных зон, зон комплексного освоения территории и сооружений
 - — — — границы зон разработки объектов капитального строительства на особо охраняемых территориях Москвы
 - — — — границы особо охраняемых природных территорий
 - — — — границы объектов природного комплекса города Москвы
 - — — — границы прибрежных защитных полос
 - — — — границы водопользования, квн
 - — — — границы водных объектов
 - — — — границы территорий и участков особо охраняемых объектов культурного наследия и объектов культурного наследия федерального значения, объектов культурного наследия (памятников историко-культурного наследия)
 - — — — границы зеленых зон объектов электроснабжения
 - — — — границы технических зон электроснабжения


район Раменки города Москвы
разработан в М 1:2000
Лист 18 из 23

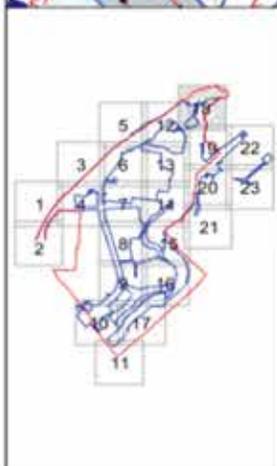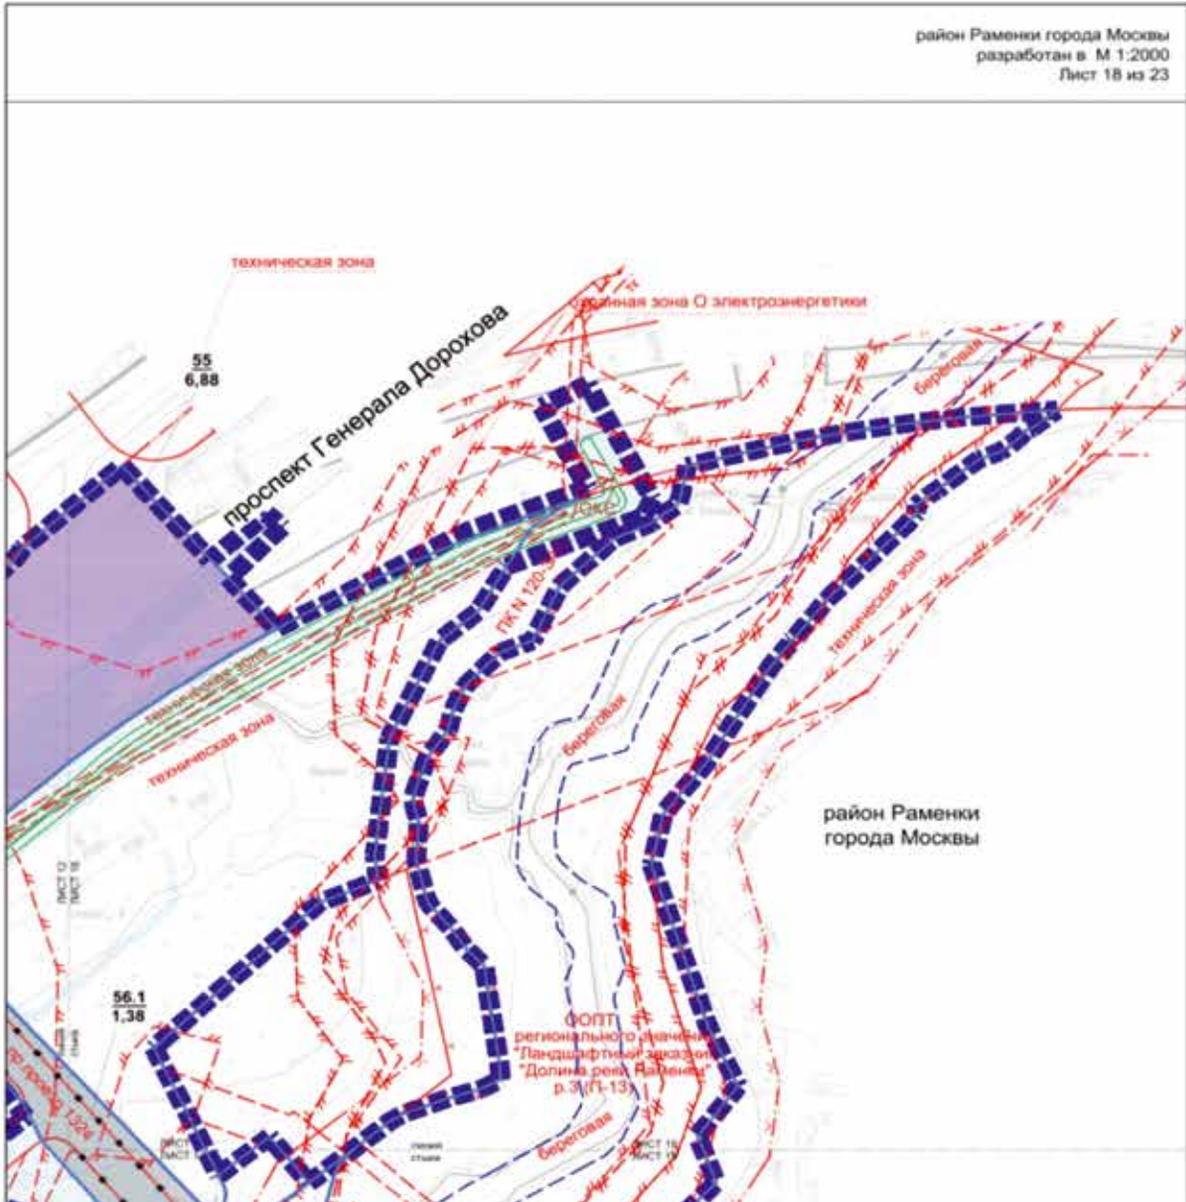


УСЛОВНЫЕ ОБОЗНАЧЕНИЯ

- границы земельных участков в границах планировки территории
- границы участка (оки)
- Зоны планировочного размещения:**
- зоны размещения объектов улично-дорожной сети
- зоны размещения объектов улично-дорожной сети
- зоны размещения инженерных коммуникаций (строительство осуществляется по стадии проектной документации)
- зоны для размещения КО (КОФБ «Милениум» - Проект №1, №2)
- 55** номер участка (оки)
- 6,88** площадь участка (оки)

- Деление территории на функциональные районы:**
- границы линейных улично-дорожных сетей
 - границы территориальных зон инженерных коммуникаций и сооружений
 - границы зон размещения объектов капитального строительства на особо охраняемых природных территориях
 - границы особо охраняемых природных территорий
 - границы объектов градостроительного комплекса города Москвы
 - границы прибрежных защитных полос
 - границы водохозяйственных зон
 - границы береговых полос
 - границы зон застройки и подтопления (строительство застройки, умеренного, слабого подтопления)
 - границы зон размещения объектов инженерных коммуникаций
 - границы территории и объектов особо охраняемых природных территорий, в которых ведется или ведется разработка территории (ОООТ)
- Ограничение территории инженерными коммуникациями:**
- границы линейных улично-дорожных сетей
 - границы территориальных зон инженерных коммуникаций и сооружений
- Улично-дорожная сеть:**
- границы линейных улично-дорожных сетей
 - границы территориальных зон инженерных коммуникаций и сооружений

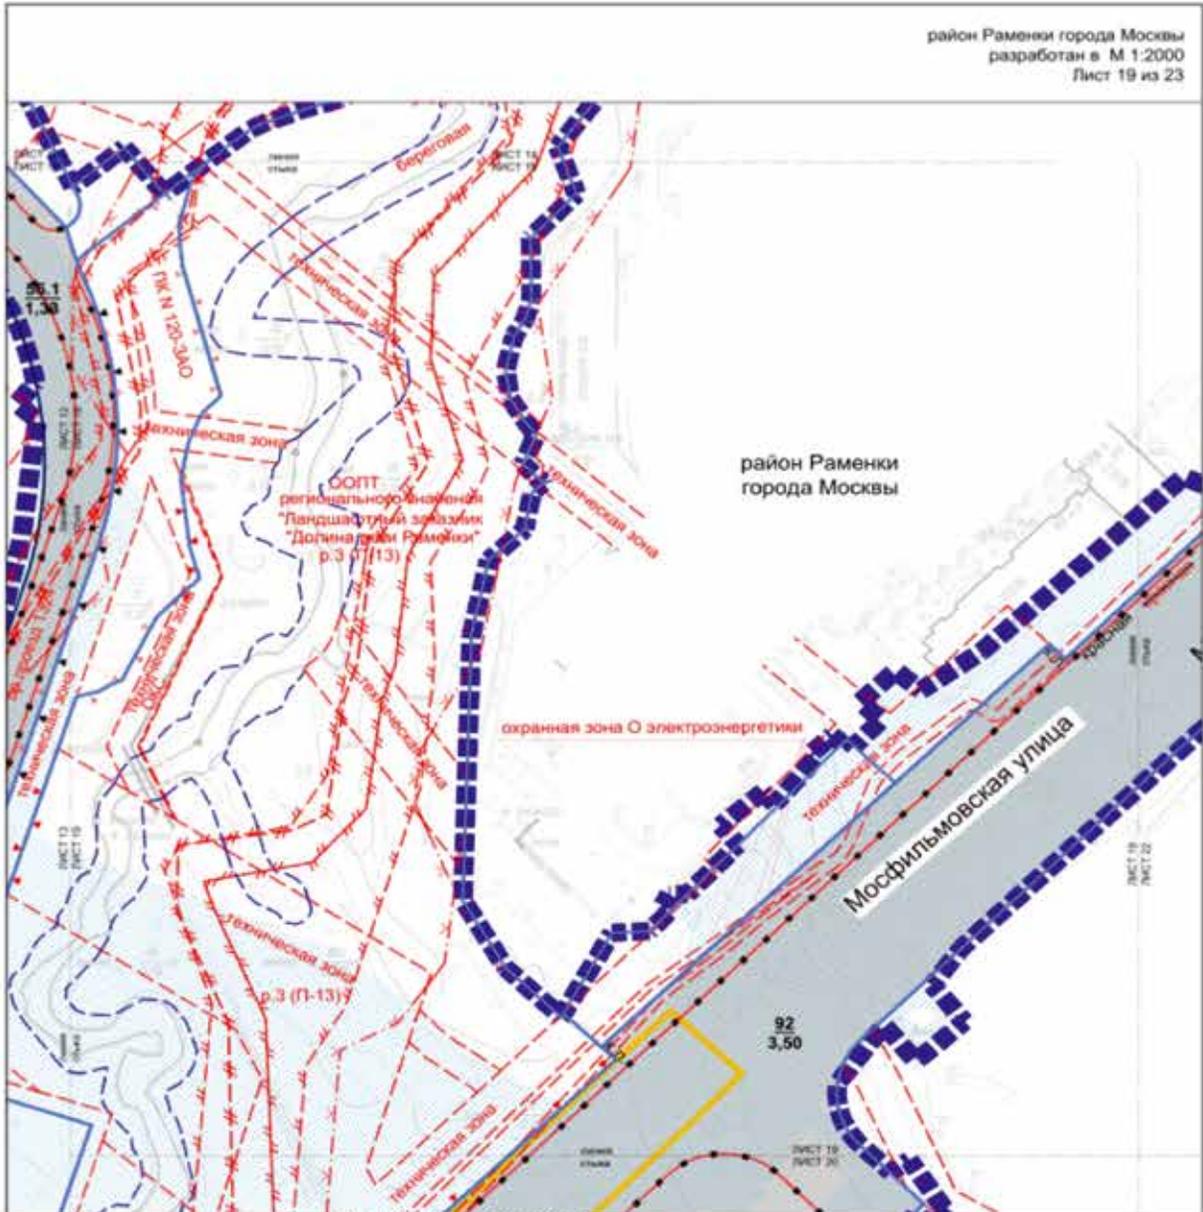



УСЛОВНЫЕ ОБОЗНАЧЕНИЯ

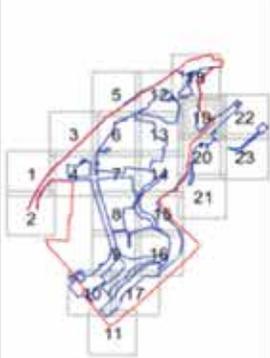

- границы инженерной инфраструктуры в границах планировки территории
- границы участка (зона)
- ЗОНЫ ПЛАНИРУЕМОГО РАЗВИТИЯ**
- зона размещения объектов инженерной инфраструктуры
- зона размещения инженерной инфраструктуры (проектируемая территория не в стадии проектной документации)
- зона планируемого размещения объектов инженерной инфраструктуры
- 92, 3,50 член участка (зона)
- 3,50 площадь участка (га)


- Действующие линии градостроительного регулирования**
- границы инженерной инфраструктуры
 - границы территории для инженерных коммуникаций и сооружений
 - границы зон размещения объектов капитального строительства на землях населенных пунктов территории
 - границы зон охраны природных территорий
 - границы зон охраны природных объектов города Москвы
 - границы размещения объектов
 - границы инженерных зон
 - границы территории
 - границы зон охраны и защитных территорий объектов, расположенных, слабо защищенных
 - границы зон охраны объектов
 - границы территории и участка, подлежащих изъятию для государственных нужд города Москвы
 - границы территории и участка, подлежащих изъятию для государственных нужд города Москвы
- Строительные линии градостроительного регулирования**
- границы территории для инженерных коммуникаций и сооружений
 - границы зон размещения объектов капитального строительства
 - границы зон охраны природных объектов города Москвы
- Строительные линии градостроительного регулирования**
- границы территории для инженерных коммуникаций и сооружений
 - границы зон размещения объектов капитального строительства
 - границы зон охраны природных объектов города Москвы

район Раменки города Москвы
разработан в М 1:2000
Лист 20 из 23

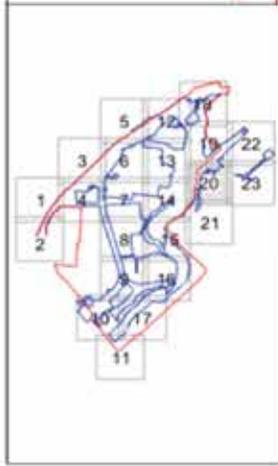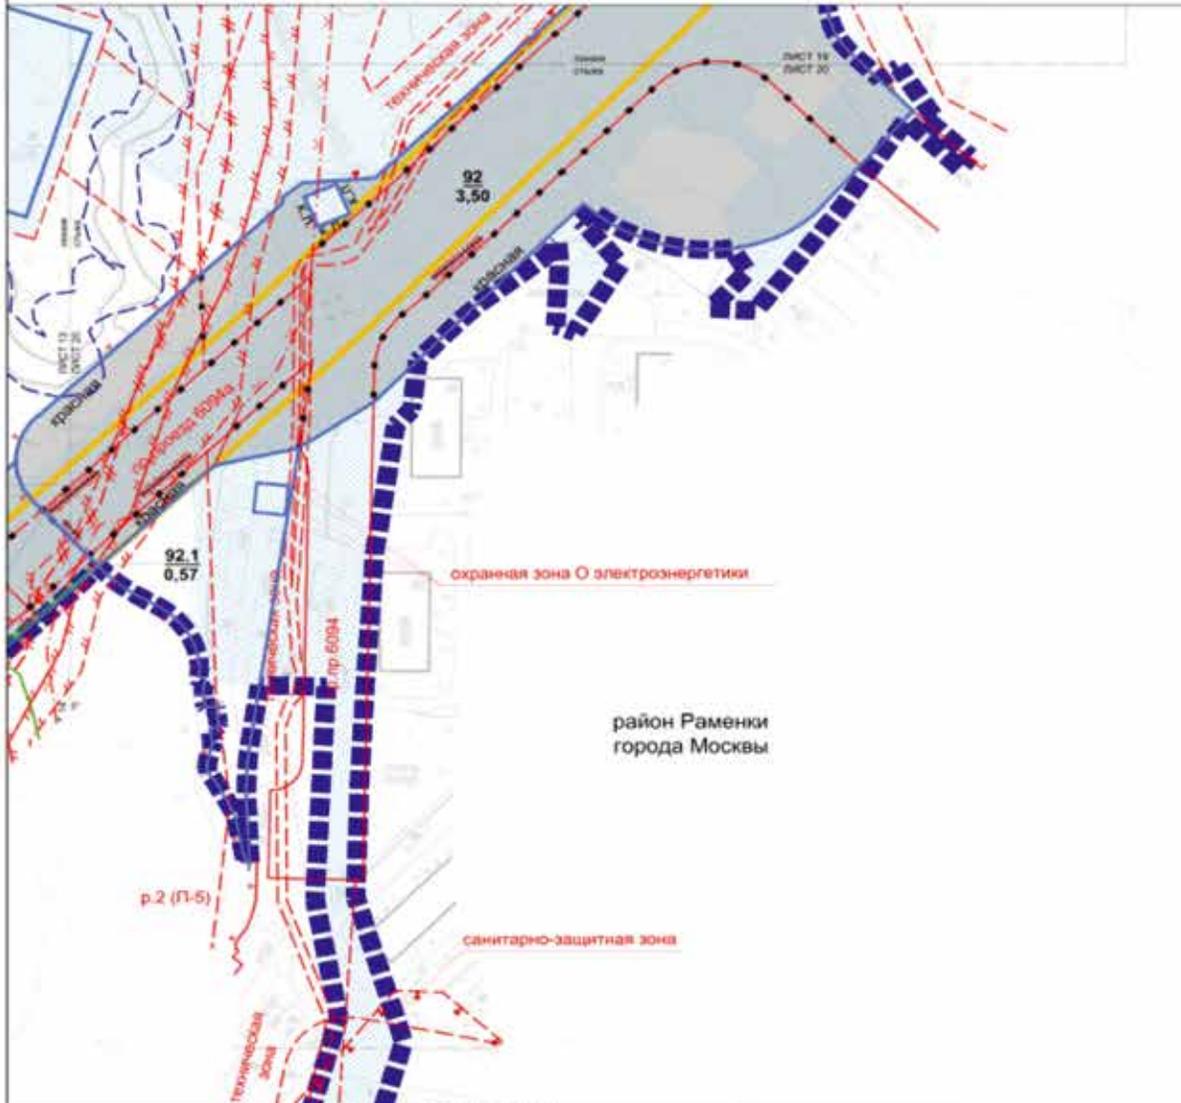


- УСЛОВНЫЕ ОБОЗНАЧЕНИЯ**
- границы вилочной застройки в проект планировки территории
 - границы участка (ЗУ)
 - ЗОНЫ ПЛАНИРУЕМОГО РАЗМЕЩЕНИЯ:**
 - зоны размещения объектов линейно-дорожной сети
 - зоны размещения инженерной инфраструктуры (транспортные узлы/станции на стадии проектной документации)
 - зоны планируемого размещения наземных сооружений (зданий)
 - линии участка (ЗУ)
 - линии участка (ЗУ)
 - линии участка (ЗУ)

- Обозначения линий государственного регулирования:**
- границы линий улично-дорожной сети
 - границы территории для инженерных коммуникаций и сооружений
 - границы зон размещения объектов инженерной инфраструктуры на особо охраняемых территориях
 - границы особо охраняемых природных территорий
 - границы объектов природного наследия города Москвы
 - границы прибрежных защитных полос
 - границы водозащитных зон
 - границы безветренных зон
 - границы территорий и участков особо охраняемых природных территорий, в границах которых установлены режимы особой охраны
 - границы санитарно-защитных зон (санитарных)
 - границы зон экологического и ландшафтного (ландшафтно-рекреационного, рекреационного, слабого подтопления)
 - границы зон охраны зон объектов электроэнергетики
- Обозначения линий государственного регулирования:**
- границы линий улично-дорожной сети
 - границы территории для инженерных коммуникаций и сооружений
 - границы зон транзитных сооружений
- Обозначения линий государственного регулирования:**
- границы линий улично-дорожной сети
 - границы территории для инженерных коммуникаций и сооружений

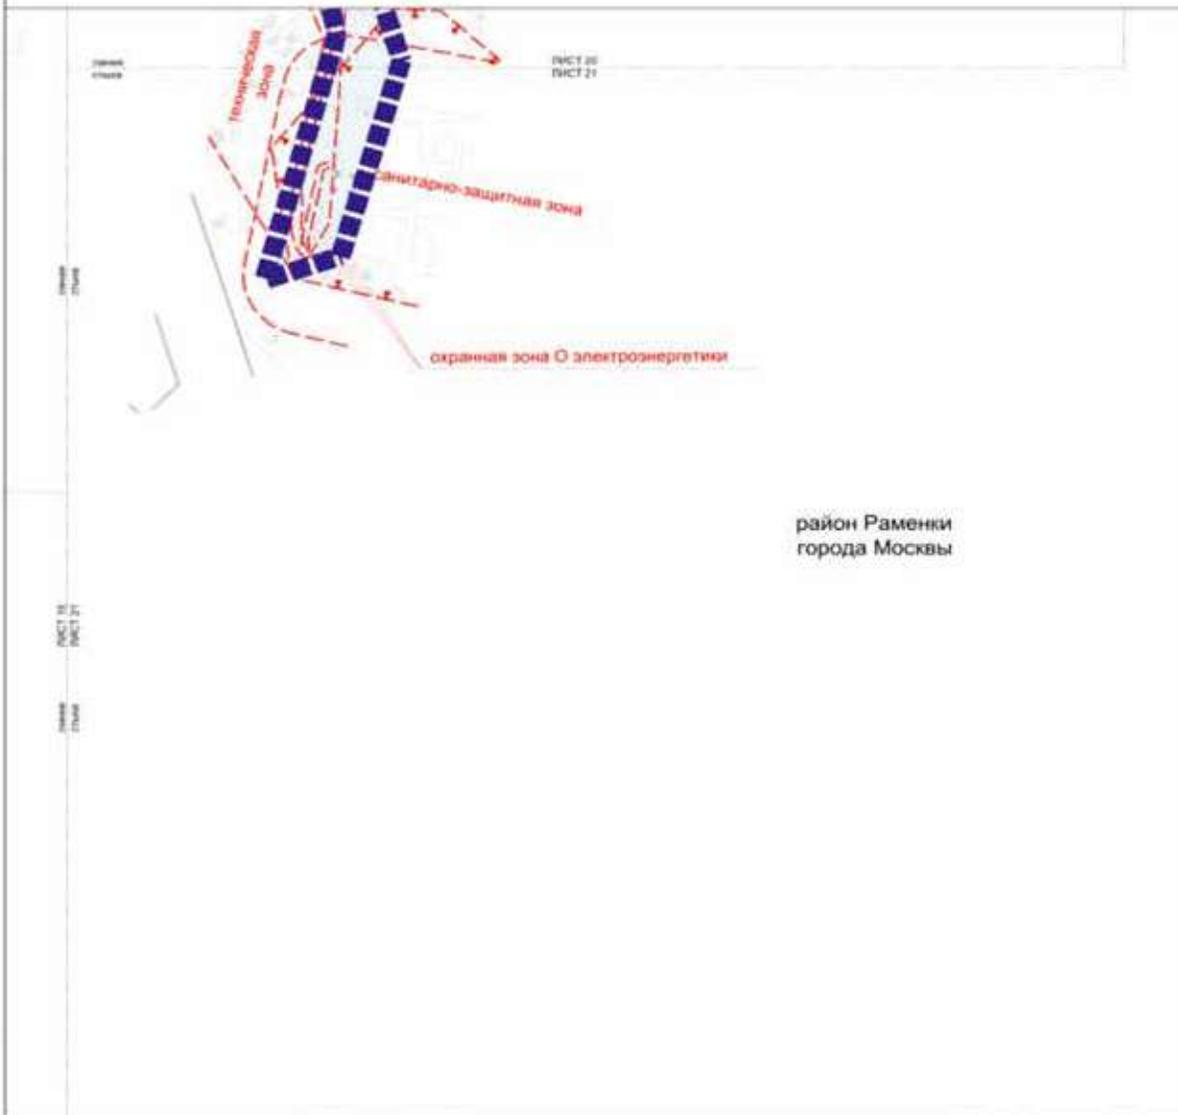

район Раменки
 города Москвы

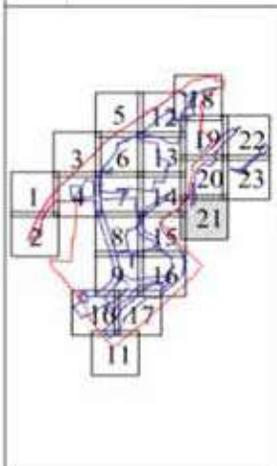

УСЛОВНЫЕ ОБОЗНАЧЕНИЯ

Границы зонного назначения в проект планировки территории



Зоны планируемого размещения

Зоны размещения инженерных коммуникаций (выстроены или строятся на основе проектной документации)

Действующие линии градостроительного регулирования

- граница линии улицы/дорожной сети
- границы зонных или инженерных коммуникаций и сооружений
- границы особо охраняемых природных территорий
- границы территорий и участков особо охраняемых биосферных (геобiosферных) и природных ландшафтов, устанавливаемых в рамках особой охраны
- границы (светового излучения) зон (ультрафиолетовых)
- границы зон искусственных сооружений (улиц, площадей, скверов, парковочных)
- границы объектов или объектов электроэнергетики


район Раменки города Москвы
разработан в М 1:2000
Лист 22 из 23

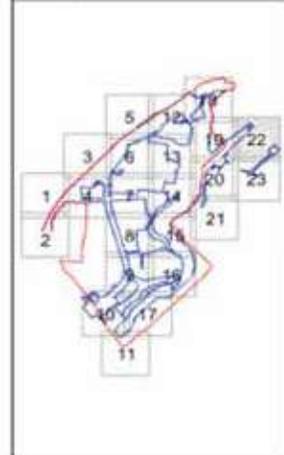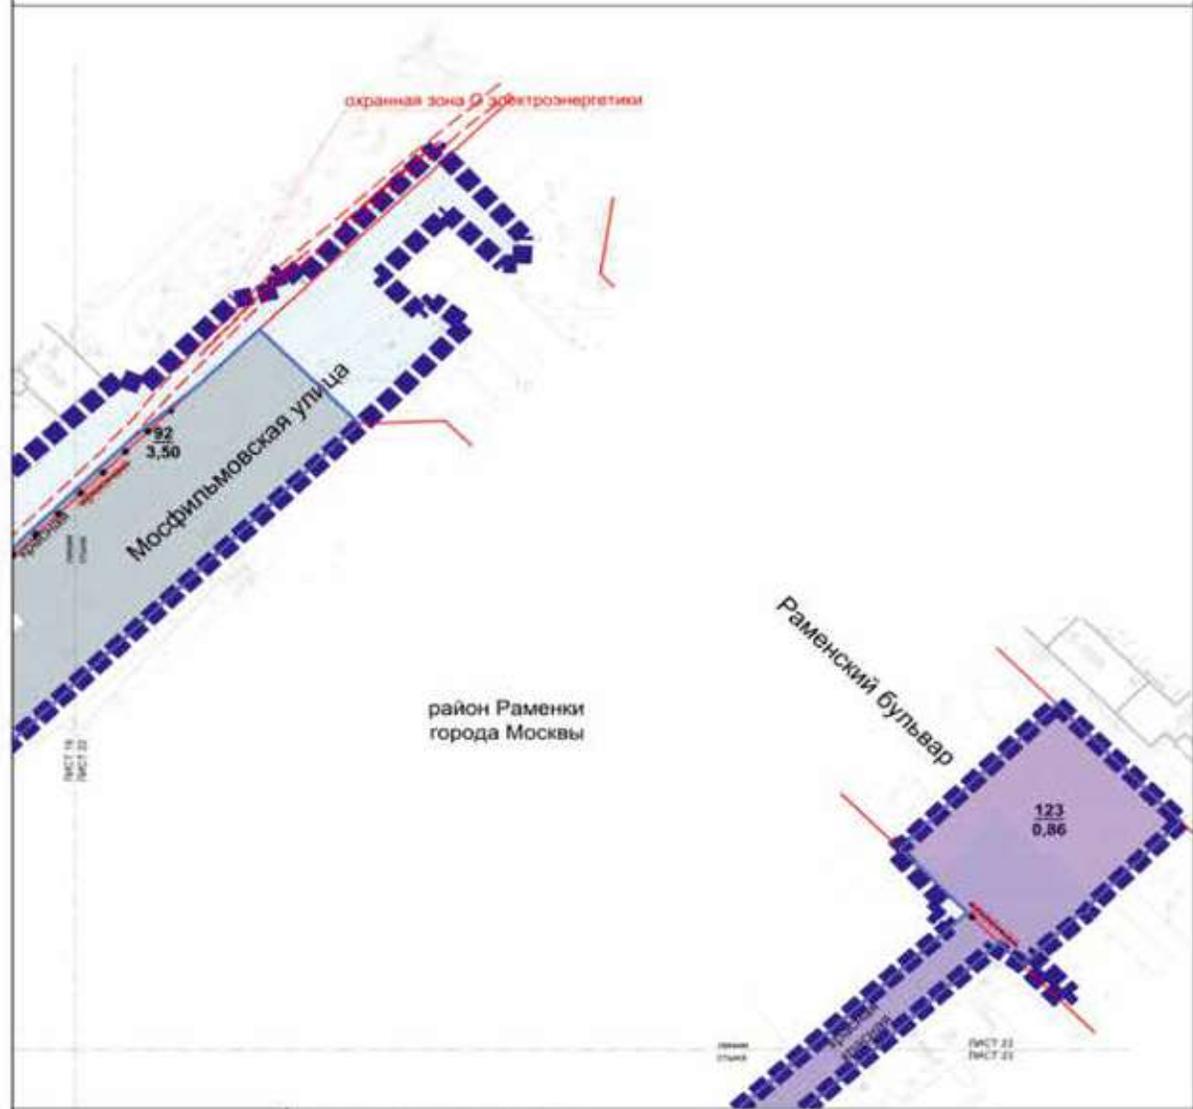

УСЛОВНЫЕ ОБОЗНАЧЕНИЯ

- граница функционального назначения и граница инженерного подразделения
- граница участка (ЗУС)
- Зоны планируемого размещения:**
- зоны размещения объектов инженерно-автоматизированной сети
- зоны размещения объектов филиалов дорожной сети
- зоны размещения инженерных коммуникаций (газопроводка, водопровод на стороне присоединения потребителей)
- номер участка (ЗУС)
- площадь участка (ЗУС)

- охранная зона объектов электроэнергетики
- охранная зона объектов дорожной сети
- охранная зона объектов электротранспорта
- планируемая линия газопроводной сети
- планируемая линия водопроводной сети
- планируемая линия трубопроводной сети водоснабжения
- планируемая линия объектов дорожной сети

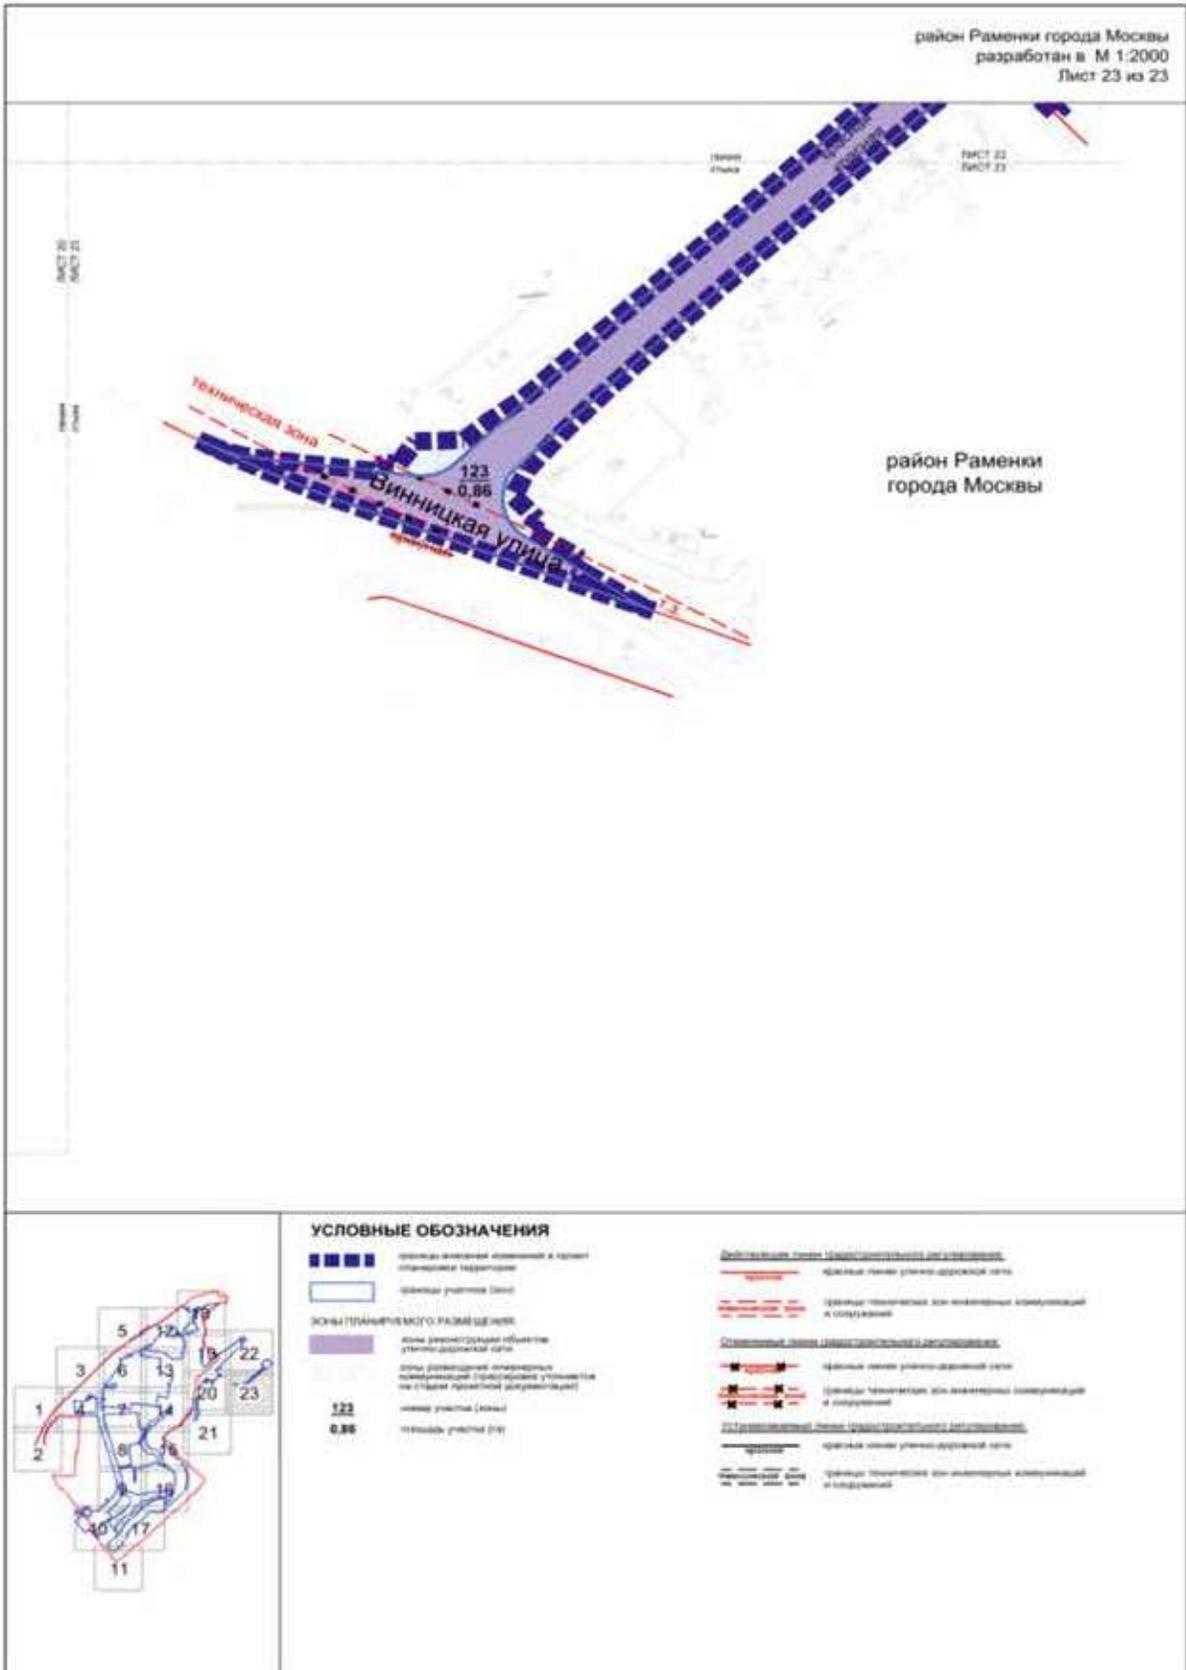

Сообщение о планируемом изъятии для государственных нужд объектов недвижимого имущества, расположенных на территории линейного объекта – участок улично-дорожной сети от Судостроительной улицы до проектируемого проезда № 981

Цель изъятия для государственных нужд – освобождение территории участка улично – дорожной сети от Судостроительной улицы до проектируемого проезда № 981.

Границы зон планируемого размещения вышеуказанного объекта утверждены постановлением Правительства Москвы от 12.12.2023 № 2463-ПП.

Изъятие и предоставление компенсации за изымаемые объекты недвижимого имущества будут происходить в рамках действующего законодательства в соответствии со статьями 49, 56.5, 56.8 Земельного кодекса Российской Федерации, статьями 279 и 281 Гражданского кодекса Российской Федерации, статьями 9–11 и 28 Федерального закона от 05.04.2013 № 43-ФЗ «Об особенностях регулирования отдельных правоотношений в связи с присоединением к субъекту Российской Федерации – городу федерального значения Москве территорий и о внесении изменений в отдельные законодательные акты Российской Федерации».

Границы зон планируемого размещения вышеуказанных объектов прилагаются.


Заинтересованные лица могут получить информацию о предполагаемом изъятии земельных участков и (или) иных объектов недвижимого имущества для государственных нужд по телефону:

8 (495) 957-75-00 доб. 36-705, 55-381, 55-463.

Правообладатели подлежащих изъятию объектов недвижимого имущества, права которых не зарегистрированы, могут подать заявления об учете прав на объекты недвижимого имущества с приложением копий документов, подтверждающих права на указанные объекты недвижимого имущества. Такие заявления могут быть направлены заказным письмом с уведомлением о вручении в Департамент городского имущества города Москвы на имя заместителя руководителя Прусакову Наталию Васильевну по адресу: 125993, г. Москва, 1-й Красногвардейский проезд, д. 21, стр. 1.


1.2. Чертеж границ зон планируемого размещения линейных объектов

район Нагатинский затон города Москвы Масштаб 1:2000

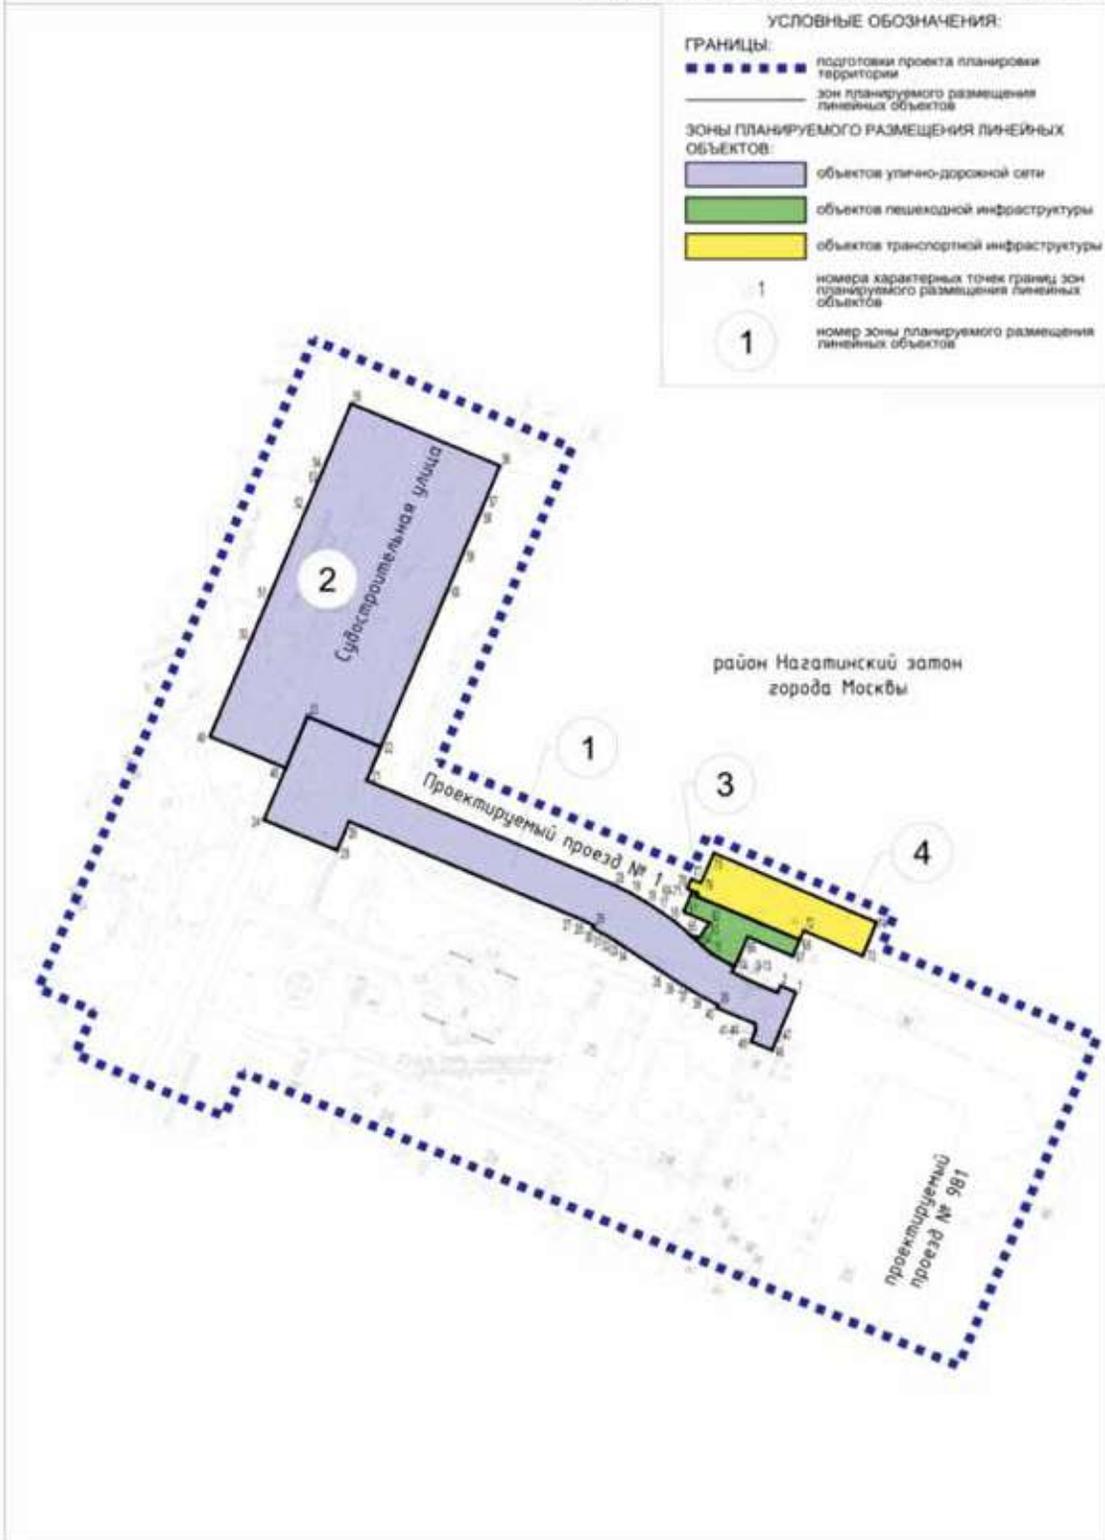

1.3. Чертеж границ зон планируемого размещения линейных объектов, подлежащих реконструкции в связи с изменением их местоположения

Масштаб 1:2000
район Нагатинский затон города Москвы

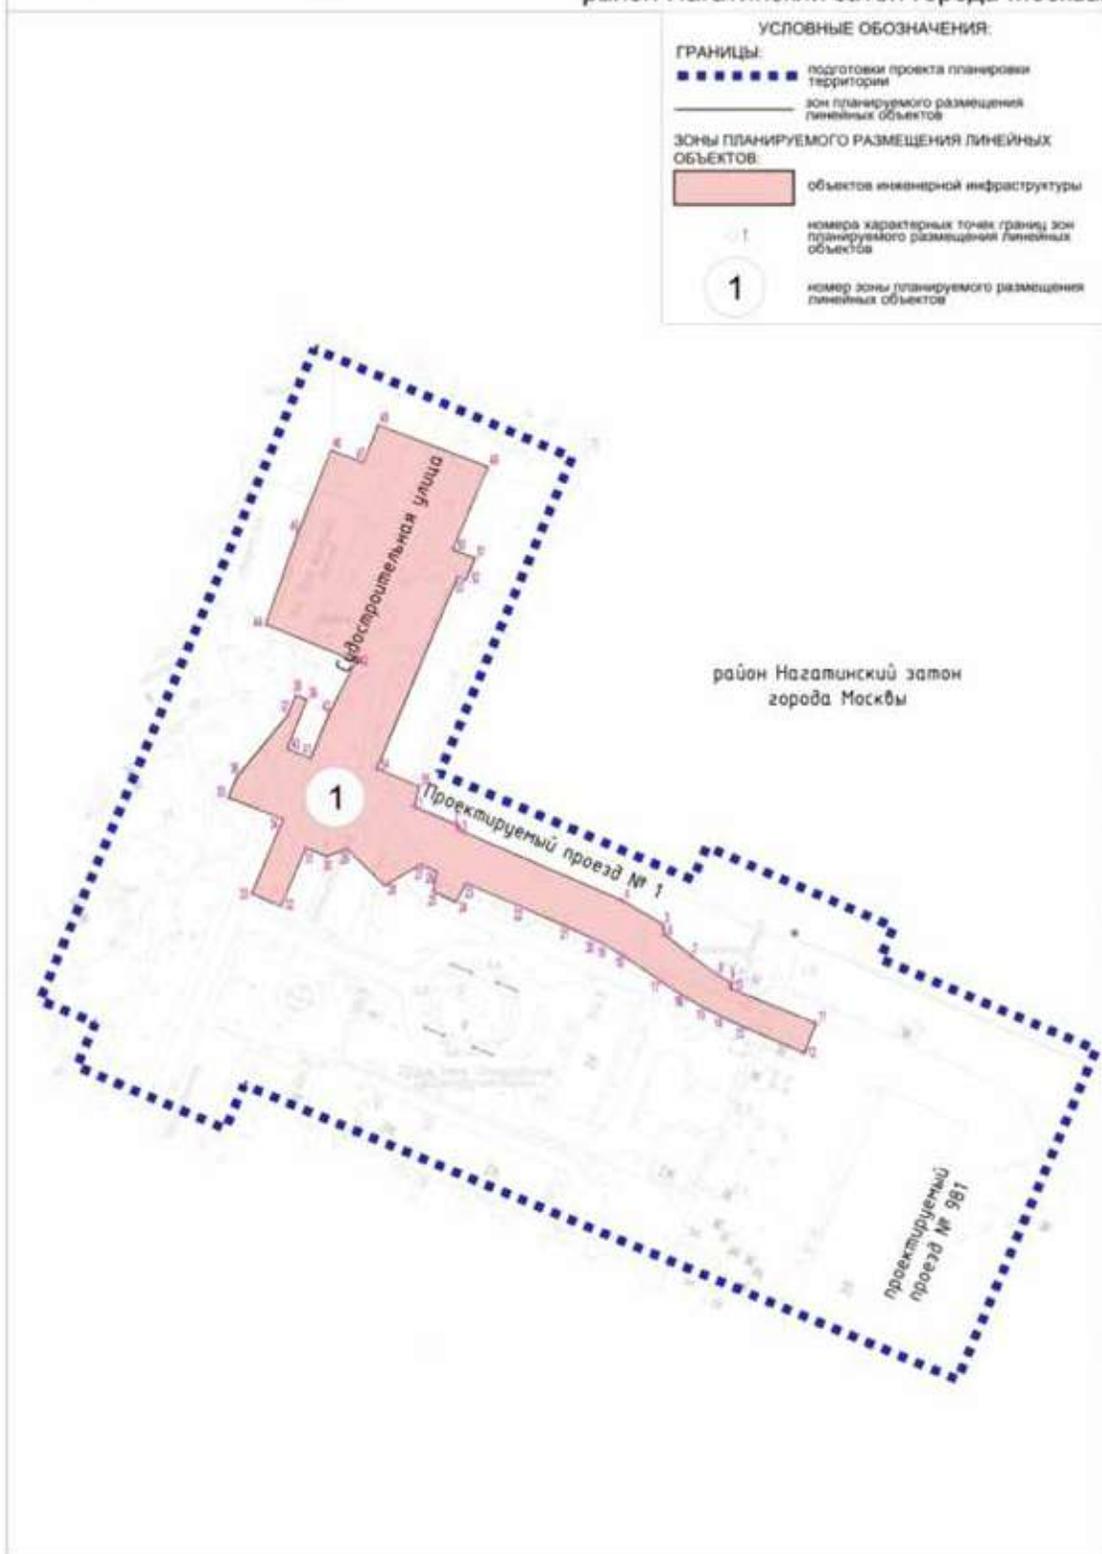

Сообщение о планируемом изъятии для государственных нужд объектов недвижимого имущества, расположенных на территории линейного объекта участка улично-дорожной сети в границах 20 квартала района Некрасовка города Москвы

Цель изъятия для государственных нужд – освобождение территории линейного объекта участка улично-дорожной сети в границах 20 квартала района Некрасовка города Москвы.

Границы зон планируемого размещения вышеуказанного объекта утверждены постановлением Правительства Москвы от 13.12.2023 № 2513-ПП.

Изъятие и предоставление компенсации за изымаемые объекты недвижимого имущества будут происходить в рамках действующего законодательства в соответствии со статьями 49, 56.5, 56.8 Земельного кодекса Российской Федерации, статьями 279 и 281 Гражданского кодекса Российской Федерации, статьями 9–11 и 28 Федерального закона от 05.04.2013 № 43-ФЗ «Об особенностях регулирования отдельных правоотношений в связи с присоединением к субъекту Российской Федерации – городу федерального значения Москве территорий и о внесении изменений в отдельные законодательные акты Российской Федерации».

Границы зон планируемого размещения вышеуказанных объектов прилагаются.


Заинтересованные лица могут получить информацию о предполагаемом изъятии земельных участков и (или) иных объектов недвижимого имущества для государственных нужд по телефону:

8 (495) 957-75-00 доб. 36-705, 55-381, 55-463.

Правообладатели подлежащих изъятию объектов недвижимого имущества, права которых не зарегистрированы, могут подать заявления об учете прав на объекты недвижимого имущества с приложением копий документов, подтверждающих права на указанные объекты недвижимого имущества. Такие заявления могут быть направлены заказным письмом с уведомлением о вручении в Департамент городского имущества города Москвы на имя заместителя руководителя Прусакову Наталию Васильевну по адресу: 125993, г. Москва, 1-й Красногвардейский проезд, д. 21, стр. 1.

1.2. Чертеж границ зон планируемого размещения линейных объектов

Масштаб 1:2000
район Некрасовка города Москвы
Лист 1 из 3

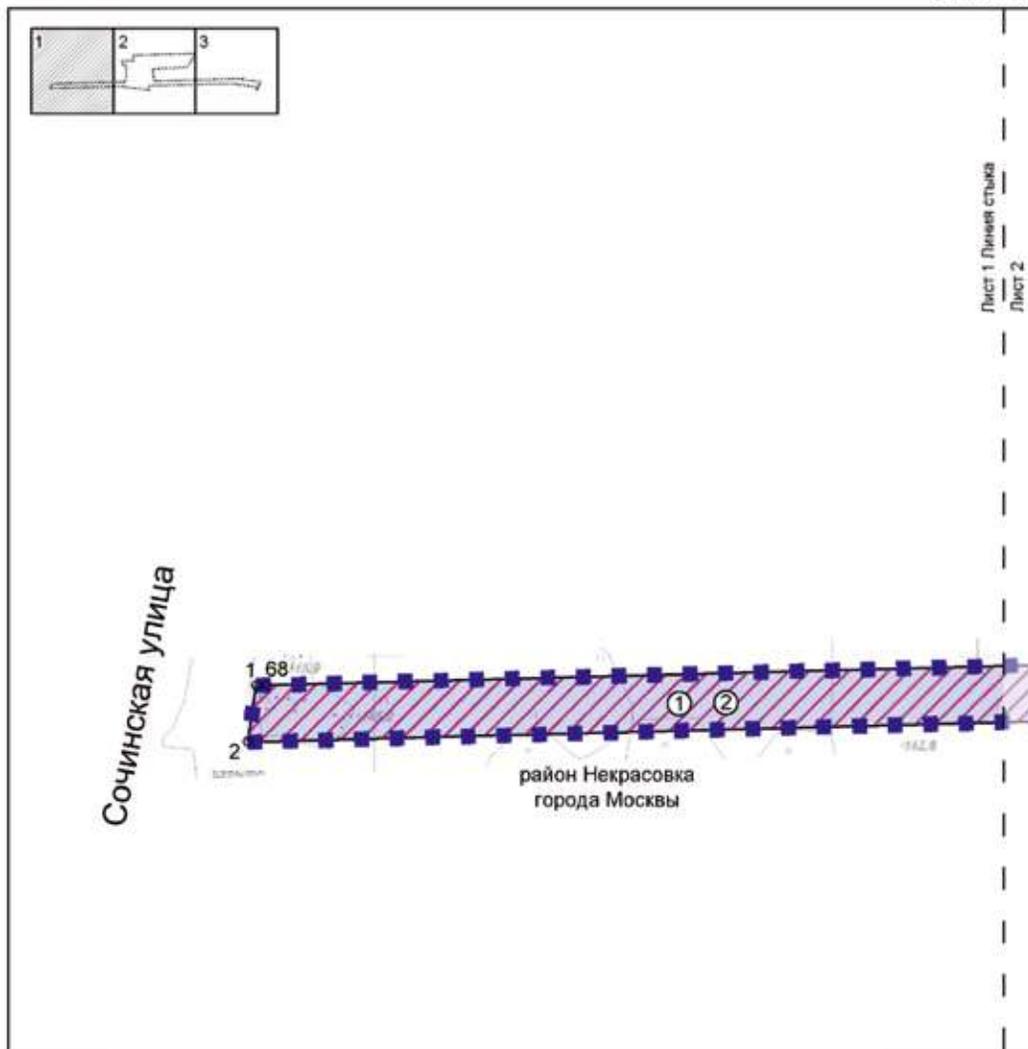

УСЛОВНЫЕ ОБОЗНАЧЕНИЯ:


ГРАНИЦЫ:

- ■ ■ ■ ■ подготовка проекта планировки территории
- зона планируемого размещения линейных объектов

ЗОНЫ ПЛАНИРУЕМОГО РАЗМЕЩЕНИЯ
ЛИНЕЙНЫХ ОБЪЕКТОВ:

- ▭ объект улично-дорожной сети
- ▨ объект инженерной инфраструктуры
- ① номер зоны планируемого размещения линейных объектов
- 1 номер характерных точек границ зон планируемого размещения линейных объектов

Масштаб 1:2000
район Некрасовка города Москвы
Лист 2 из 3

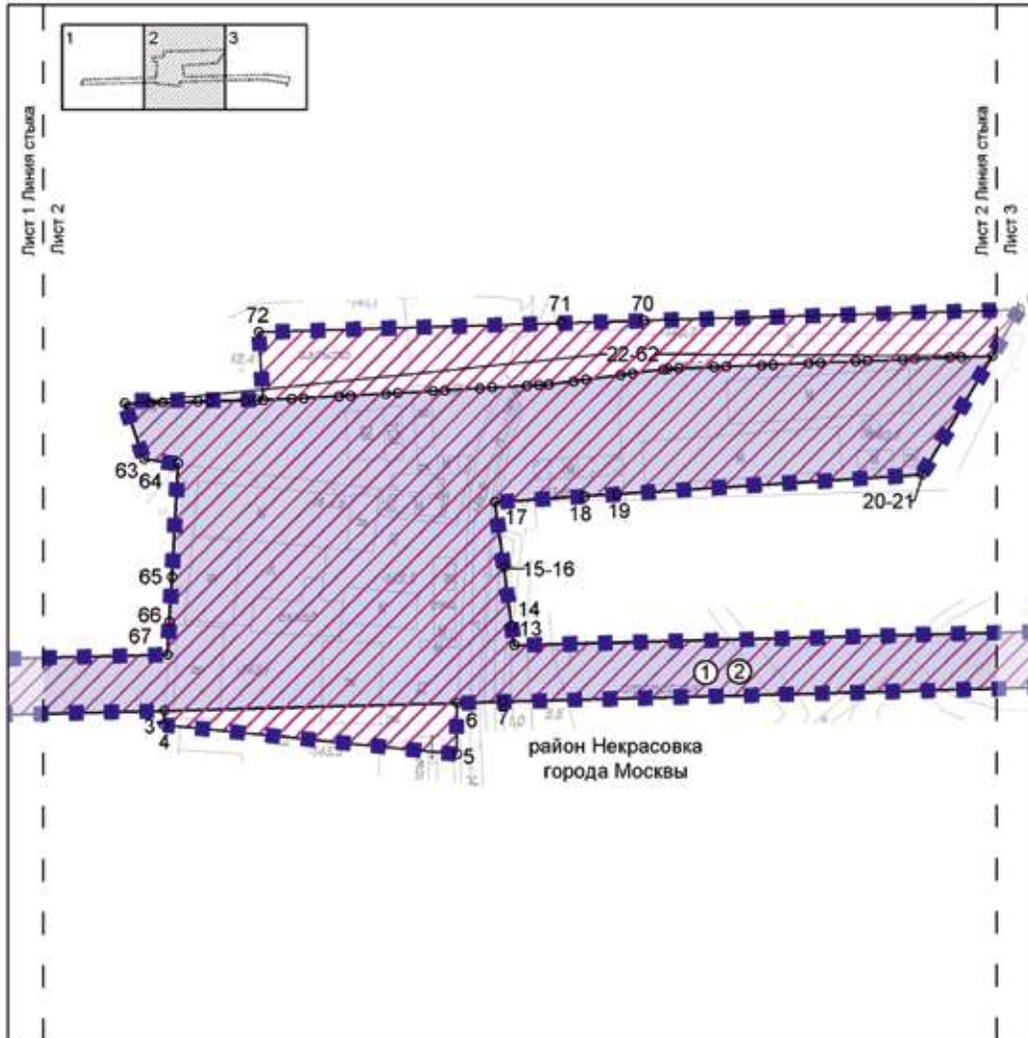

УСЛОВНЫЕ ОБОЗНАЧЕНИЯ:


ГРАНИЦЫ:

- ■ ■ ■ ■ подготовка проекта планировки территории
- зон планируемого размещения линейных объектов

ЗОНЫ ПЛАНИРУЕМОГО РАЗМЕЩЕНИЯ
ЛИНЕЙНЫХ ОБЪЕКТОВ:

-  объектов улично-дорожной сети
-  объектов инженерной инфраструктуры
- ① номер зоны планируемого размещения линейных объектов
- 1 номера характерных точек границ зон планируемого размещения линейных объектов

Масштаб 1:2000
район Некрасовка города Москвы
Лист 3 из 3

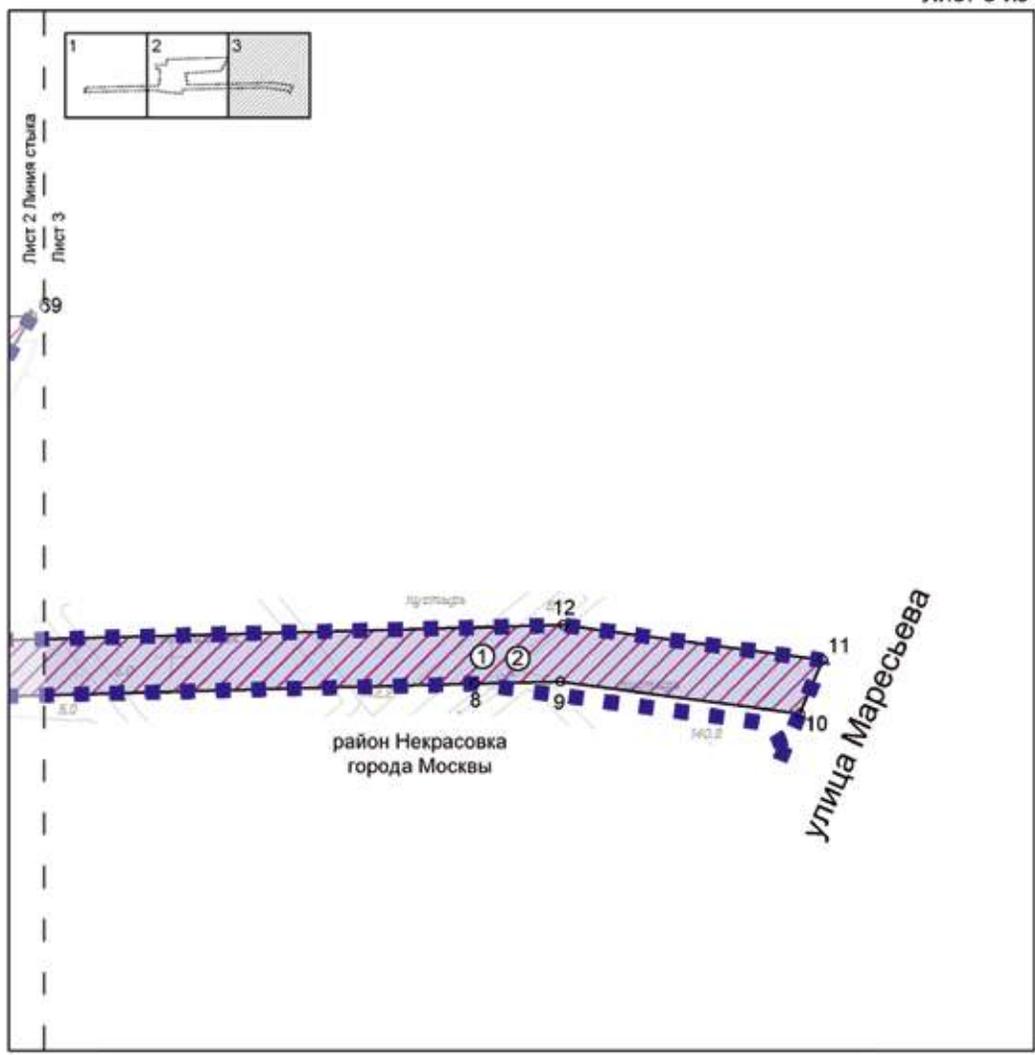

УСЛОВНЫЕ ОБОЗНАЧЕНИЯ:

ГРАНИЦЫ:

- ■ ■ ■ ■ подготовка проекта планировки территории
- зон планируемого размещения линейных объектов

ЗОНЫ ПЛАНИРУЕМОГО РАЗМЕЩЕНИЯ
ЛИНЕЙНЫХ ОБЪЕКТОВ:

- ▭ объектов улично-дорожной сети
- ▨ объектов инженерной инфраструктуры
- ① номер зоны планируемого размещения линейных объектов
- 1 номера характерных точек границ зон планируемого размещения линейных объектов

Сообщение о планируемом изъятии для государственных нужд объектов недвижимого имущества, расположенных на территории, прилегающей к Московским центральным диаметрам: МЦД-3 «Зеленоград – Раменское», участок от станции «Моссельмаш» до Валаамской улицы

Цель изъятия для государственных нужд – освобождение территории, прилегающей к Московским центральным диаметрам: МЦД-3 «Зеленоград – Раменское», участок от станции «Моссельмаш» до Валаамской улицы.

Границы зон планируемого размещения вышеуказанного объекта утверждены постановлением Правительства Москвы от 07.12.2023 № 2415-ПП.

Изъятие и предоставление компенсации за изымаемые объекты недвижимого имущества будут происходить в рамках действующего законодательства в соответствии со статьями 49, 56.5, 56.8 Земельного кодекса Российской Федерации, статьями 279 и 281 Гражданского кодекса Российской Федерации, статьями 9–11 и 28 Федерального закона от 05.04.2013 № 43-ФЗ «Об особенностях регулирования отдельных правоотношений в связи с присоединением к субъекту Российской Федерации – городу федерального значения Москве территорий и о внесении изменений в отдельные законодательные акты Российской Федерации».

Границы зон планируемого размещения вышеуказанных объектов прилегают.

Заинтересованные лица могут получить информацию о предполагаемом изъятии земельных участков и (или) иных объектов недвижимого имущества для государственных нужд по телефону:



8 (495) 957-75-00 доб. 36-705, 55-381, 55-463.

Правообладатели подлежащих изъятию объектов недвижимого имущества, права которых не зарегистрированы, могут подать заявления об учете прав на объекты недвижимого имущества с приложением копий документов, подтверждающих права на указанные объекты недвижимого имущества. Такие заявления могут быть направлены заказным письмом с уведомлением о вручении в Департамент городского имущества города Москвы на имя заместителя руководителя Прусакову Наталию Васильевну по адресу: 125993, г. Москва, 1-й Красногвардейский проезд, д. 21, стр. 1.

1.4.Чертеж "Планировочная организация территории с границами зон планируемого размещения объектов капитального строительства"

Масштаб 1:2000 район Западное Дегунино города Москвы

Лист 1 из 49

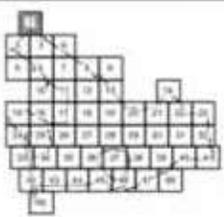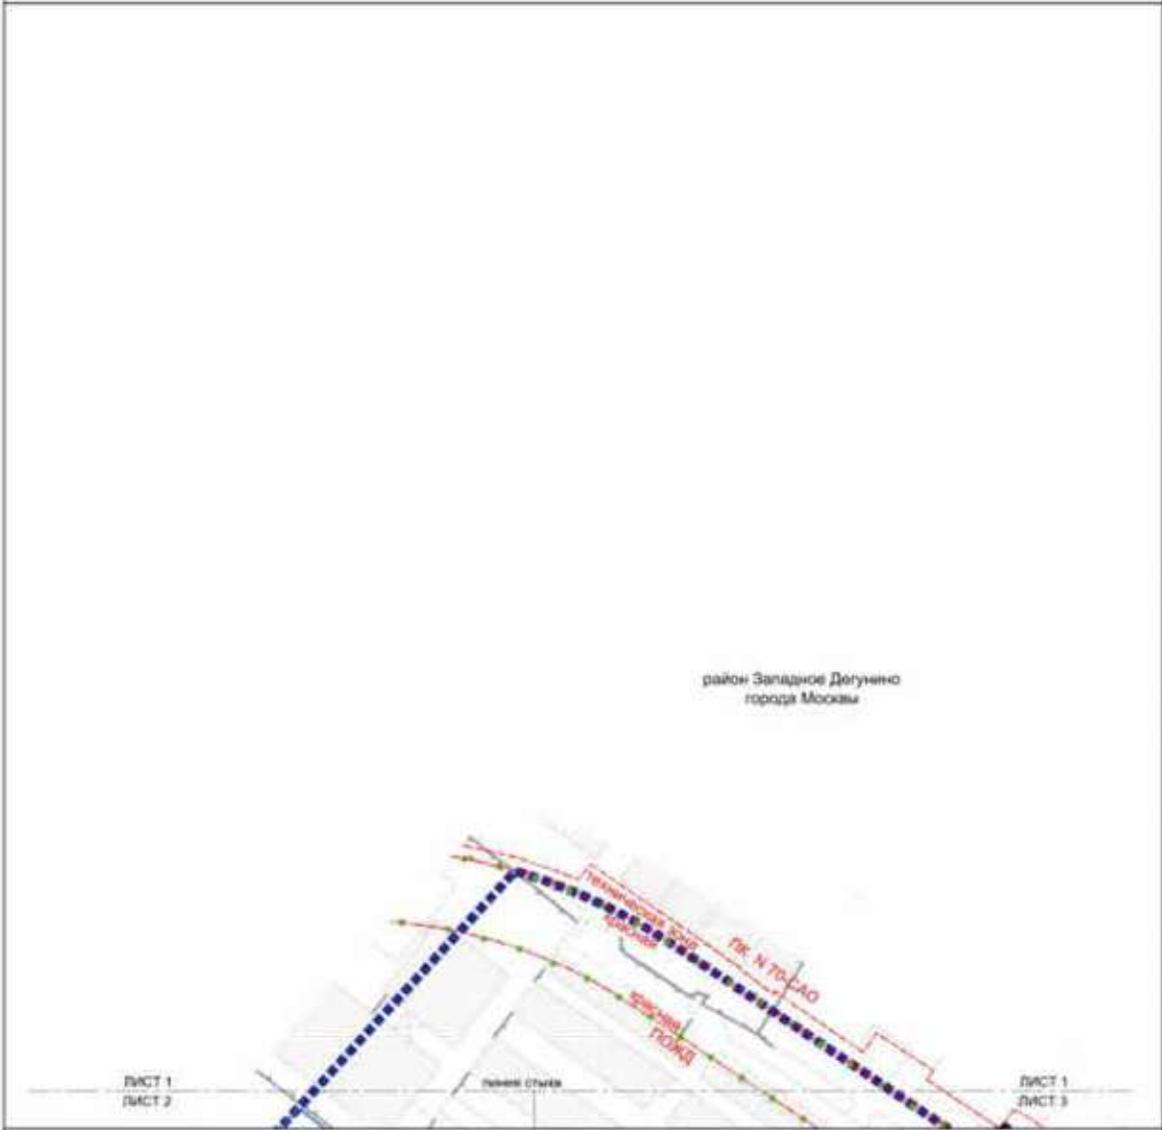


Условные обозначения:

- Линии: граница зоны планируемого размещения объектов капитального строительства
- граница зон планируемого размещения объектов капитального строительства
- граница территории участка
- граница участка

- Линии градостроительного регулирования:
- граница территории регулируемой территории

Масштаб 1:2000
район Западное Дегунино города Москвы
Головинский район города Москвы

Лист 2 из 49

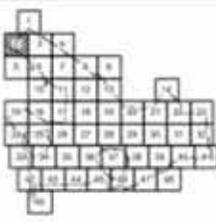

Условные обозначения:

- Границы:**
- ■ ■ ■ ■ границы района Головинский район города Москвы
 - ■ ■ ■ ■ границы района Западное Дегунино города Москвы
 - ■ ■ ■ ■ транспортная и инженерная коммуникация
 - — — — — граница территории
- К** номер участка территории
- 87.50** площадь участка территории
- 3.1.1** вид разрешенного использования земельного участка и условия капитального строительства
- высота застройки (над землей)
 - высота зданий, строений, сооружений (м)
 - максимальный процент застройки (%)

Линии градостроительного регулирования


- СООБЩЕНИЯ:**
- — — — — границы территории инженерной коммуникации
 - — — — — границы территории инженерной коммуникации
ЗАСТРОЙКА

■ ■ ■ ■ ■ существующая

Масштаб 1:2000
район Западное Дегунино города Москвы
Головинский район города Москвы

Лист 3 из 49

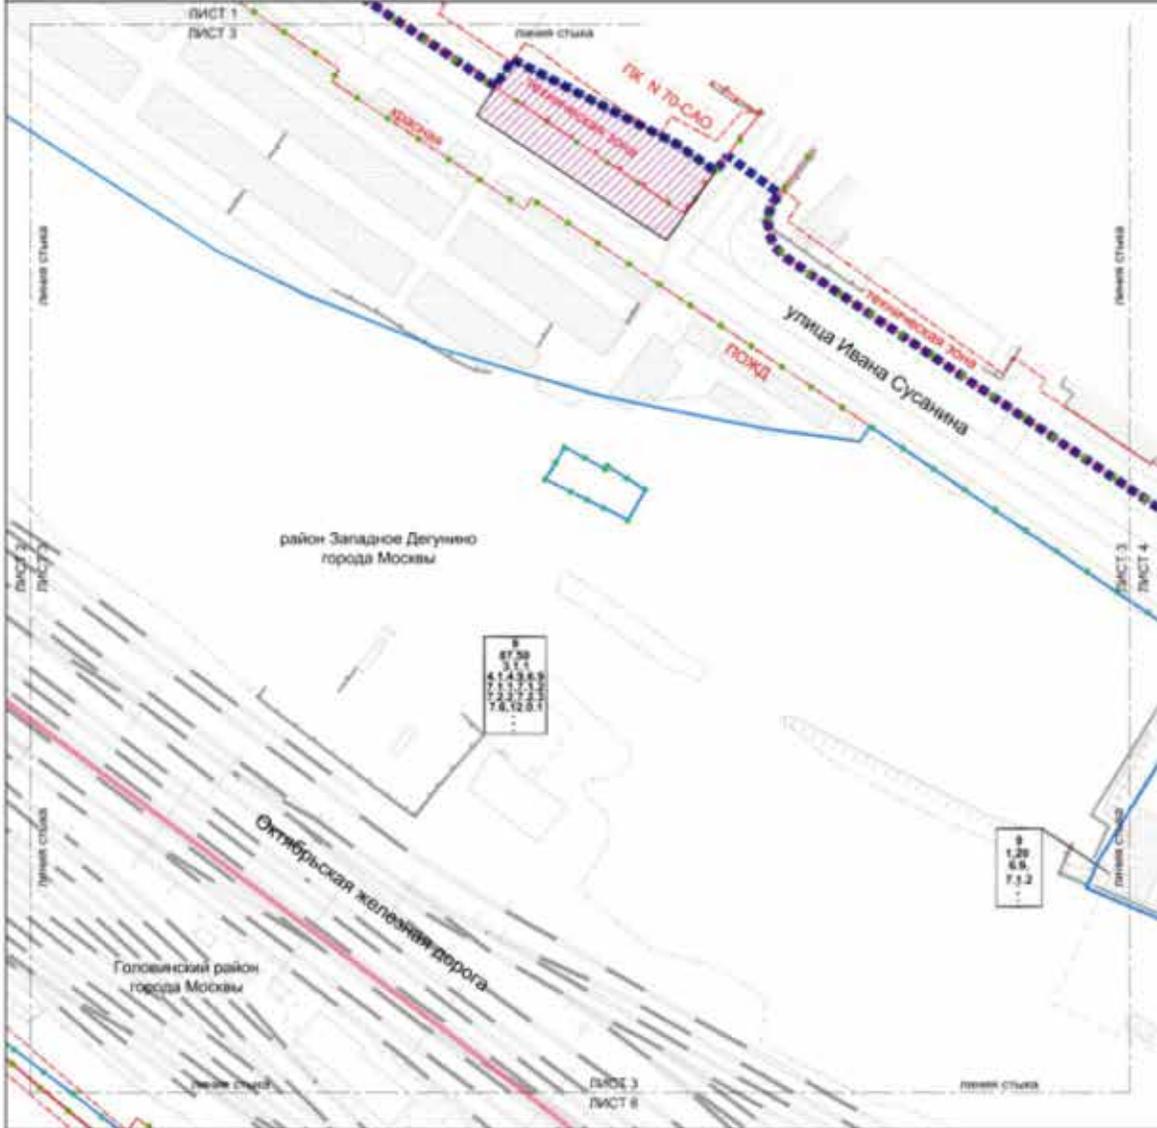

Условные обозначения:

ГРАНИЦЫ

- красная линия - граница территории
- красная линия - граница района Москвы
- зеленая линия - существующие и планируемые инженерно-коммуникационные сети
- синяя линия - участок территории

Зоны планируемого размещения

- красная линия - зона планируемого размещения объектов инженерной инфраструктуры (планировка участка не имеет подоплесть проектной документации)
- 8 - высота участка территории
- 87.50 - высота участка территории
- 3.1.1 - для адресного назначения использования земельного участка и объектов инженерной инфраструктуры (полностью застроен участок (да) / нет)
- - высота здания, строения, сооружения (в) / максимальный проект застройки (П)

Зоны градостроительного регулирования существующие



- красная линия - зона историко-культурного назначения
- красная линия - зона историко-культурного назначения территории города Москвы
- красная линия - зона историко-культурного назначения территории историко-культурного комплекса и парковой
- красная линия - зона историко-культурного назначения

ЗАСТРОЙКА

- красная линия - застроенная

Масштаб 1:2000
Головинский район города Москвы

Лист 5 из 49

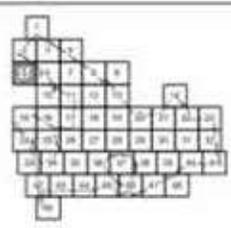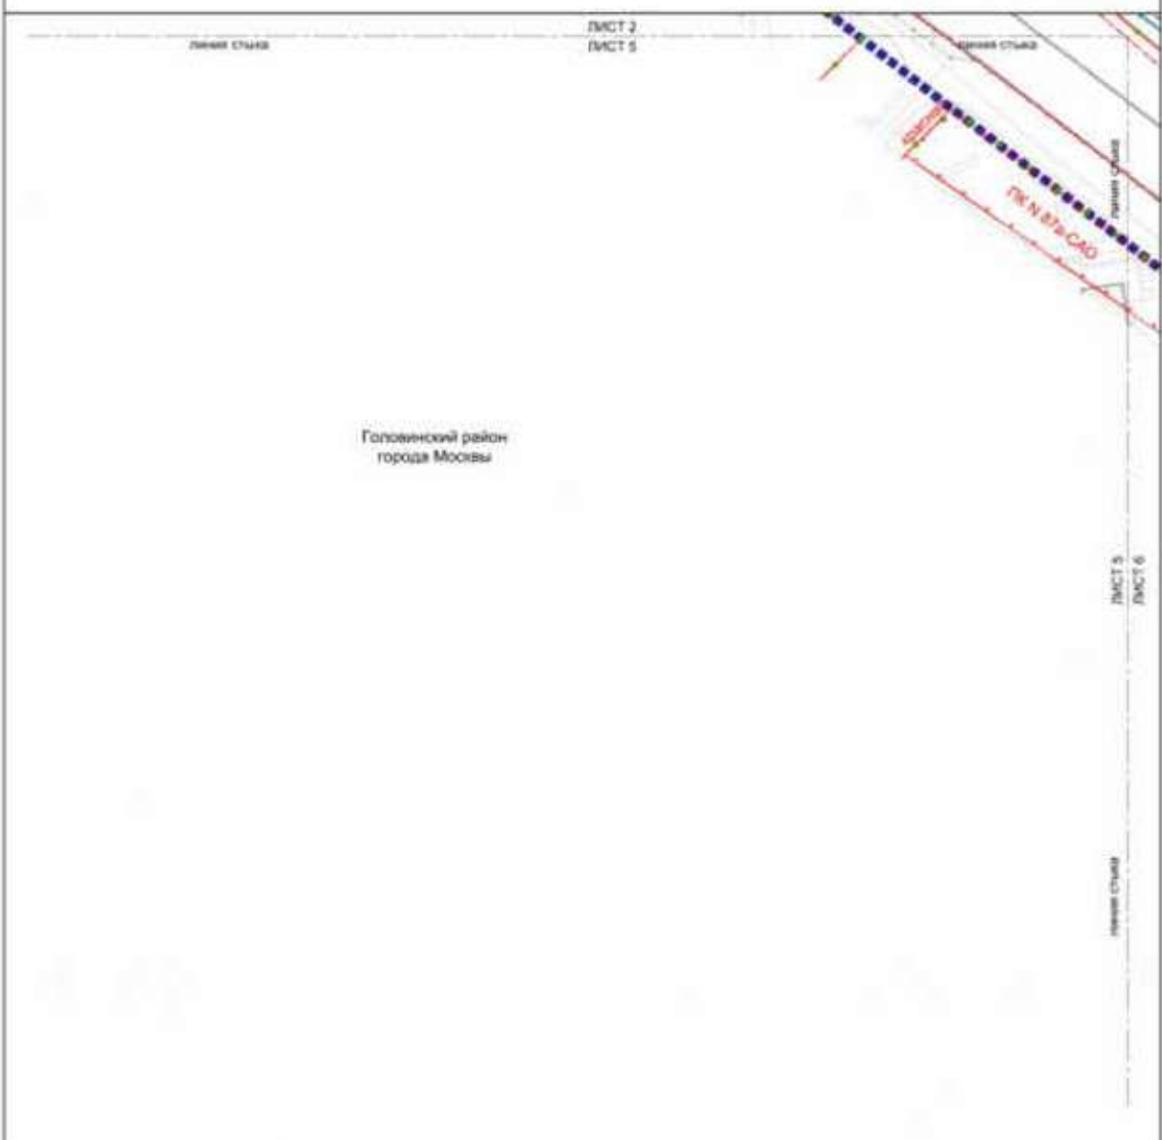

Условные обозначения:



Границы:
 ■■■■■ граница между участками территории
 * * * * * граница между территориями
 * * * * * граница территории



Земельно-строительное регулирование

СУЩЕСТВУЮЩЕ:
 — граница между участками территории
 — граница участка территории

Масштаб 1:2000
район Западное Дегунино города Москвы
Головинский район города Москвы

Лист 6 из 49

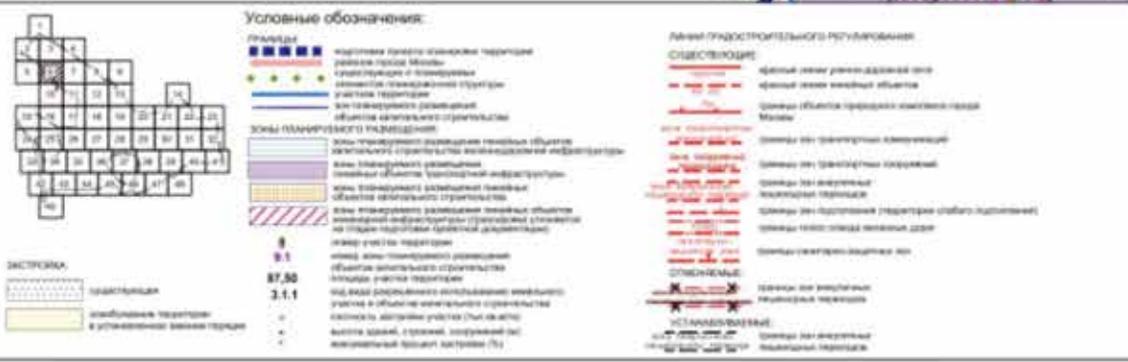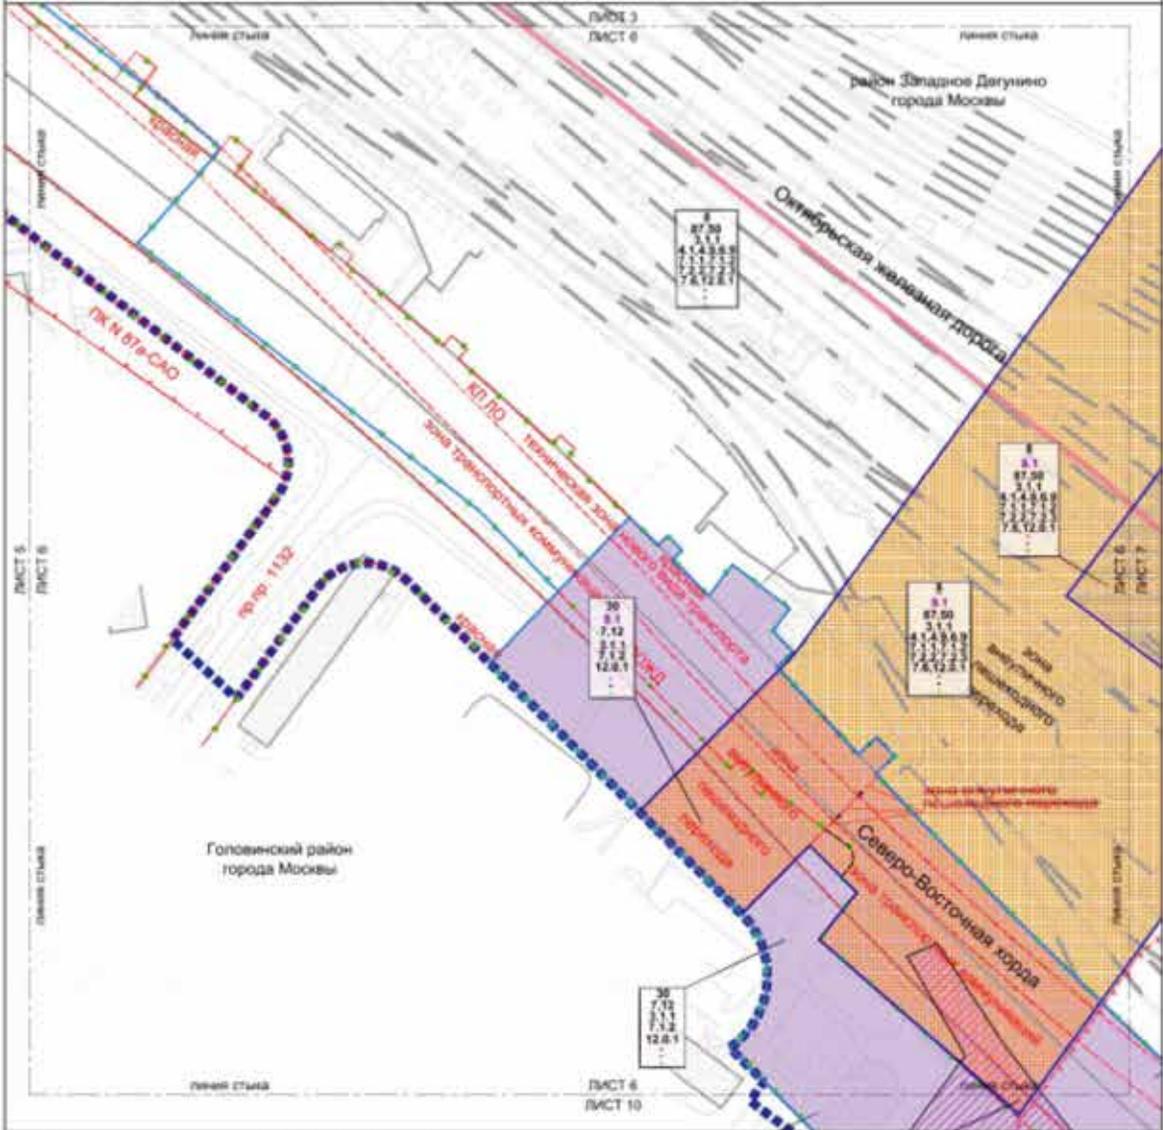

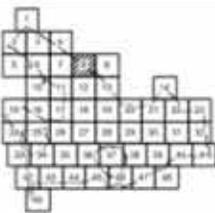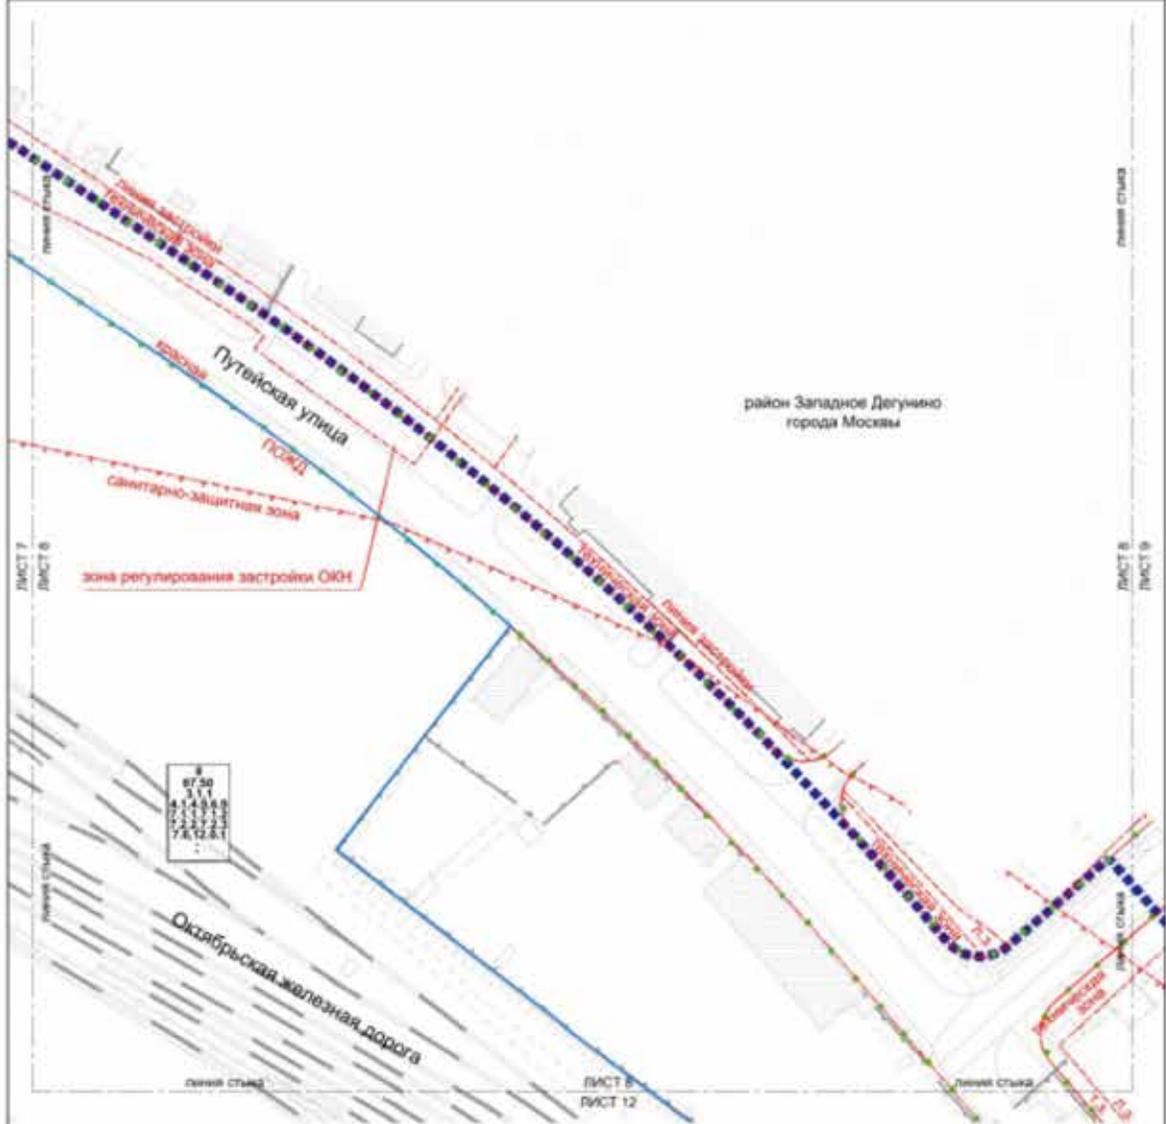

Условные обозначения:

Улицы:

- Подземные инженерные коммуникации
- Проектируемые в планируемом плане объекты инженерной структуры улично-территориальной сети

В

87.50

3.1.1

— линия участка территории

— граница участка территории

— граница территориальной единицы (участка территории)

— граница территории (участка территории)

— граница территории (участка территории)

— граница территории (участка территории)

Линии градостроительного регулирования:

Существующие:



- Границы территории охраняемого памятника культуры

ИСТОРИКА

Историческая территория

Масштаб 1:2000
район Западное Дегунино города Москвы

Лист 9 из 49

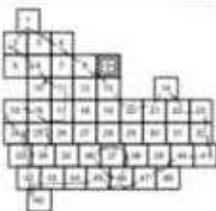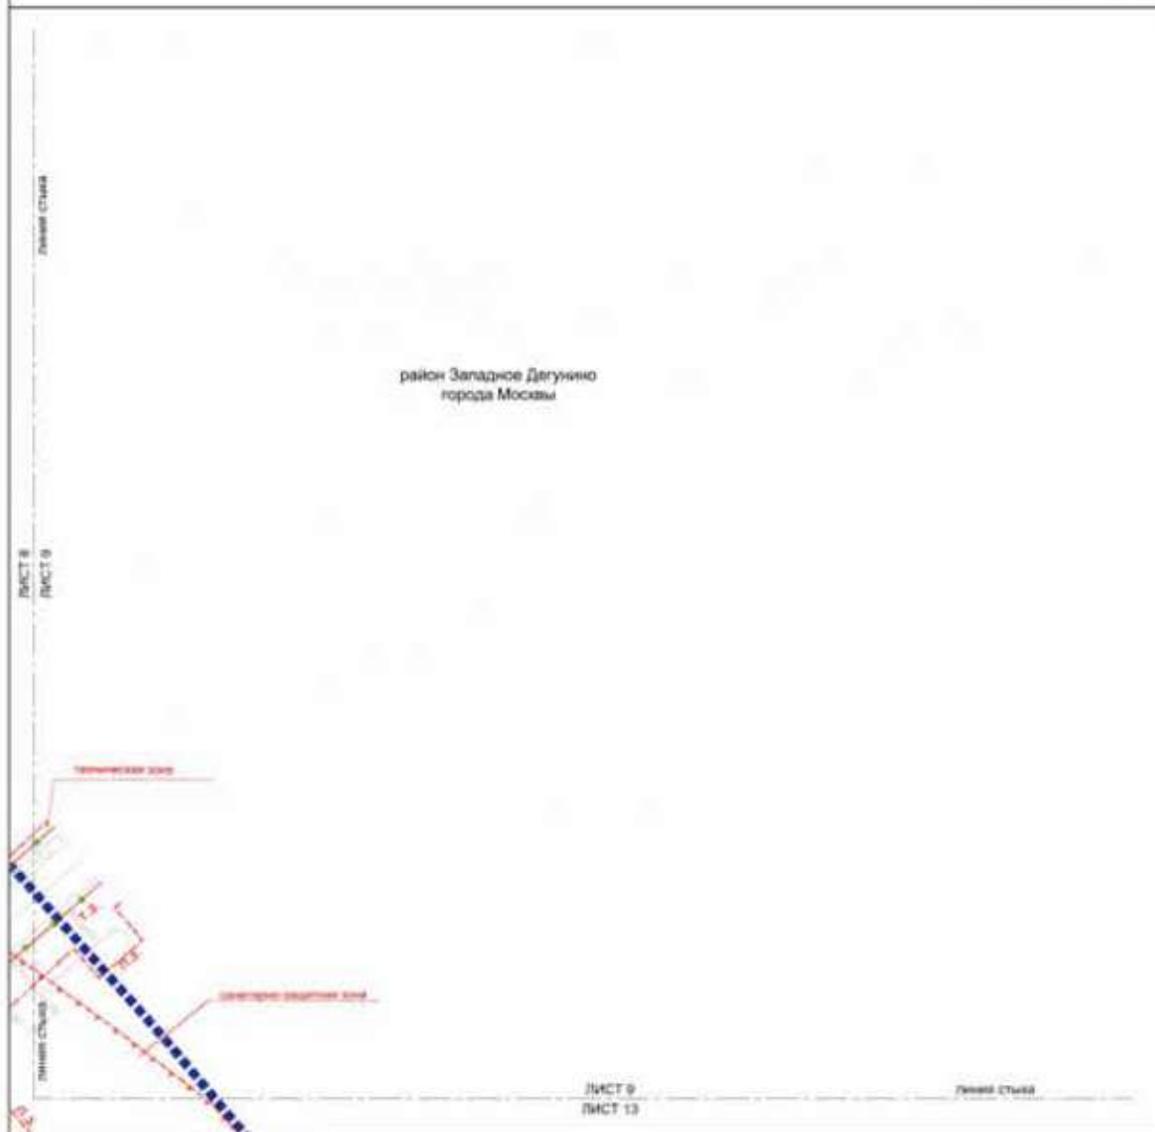

Условные обозначения:

Площадки:


- Участки-фрагменты планируемой территории
- Участки, занятые в настоящее время объектами инженерной структуры

Виды градостроительной регуляции:

- граница зоны размещения объектов
- границы территории для размещения инженерных объектов
- границы территории для размещения объектов
- границы территории для размещения объектов

Масштаб 1:2000
район Западное Дегунино города Москвы
Головинский район города Москвы

Лист 12 из 49

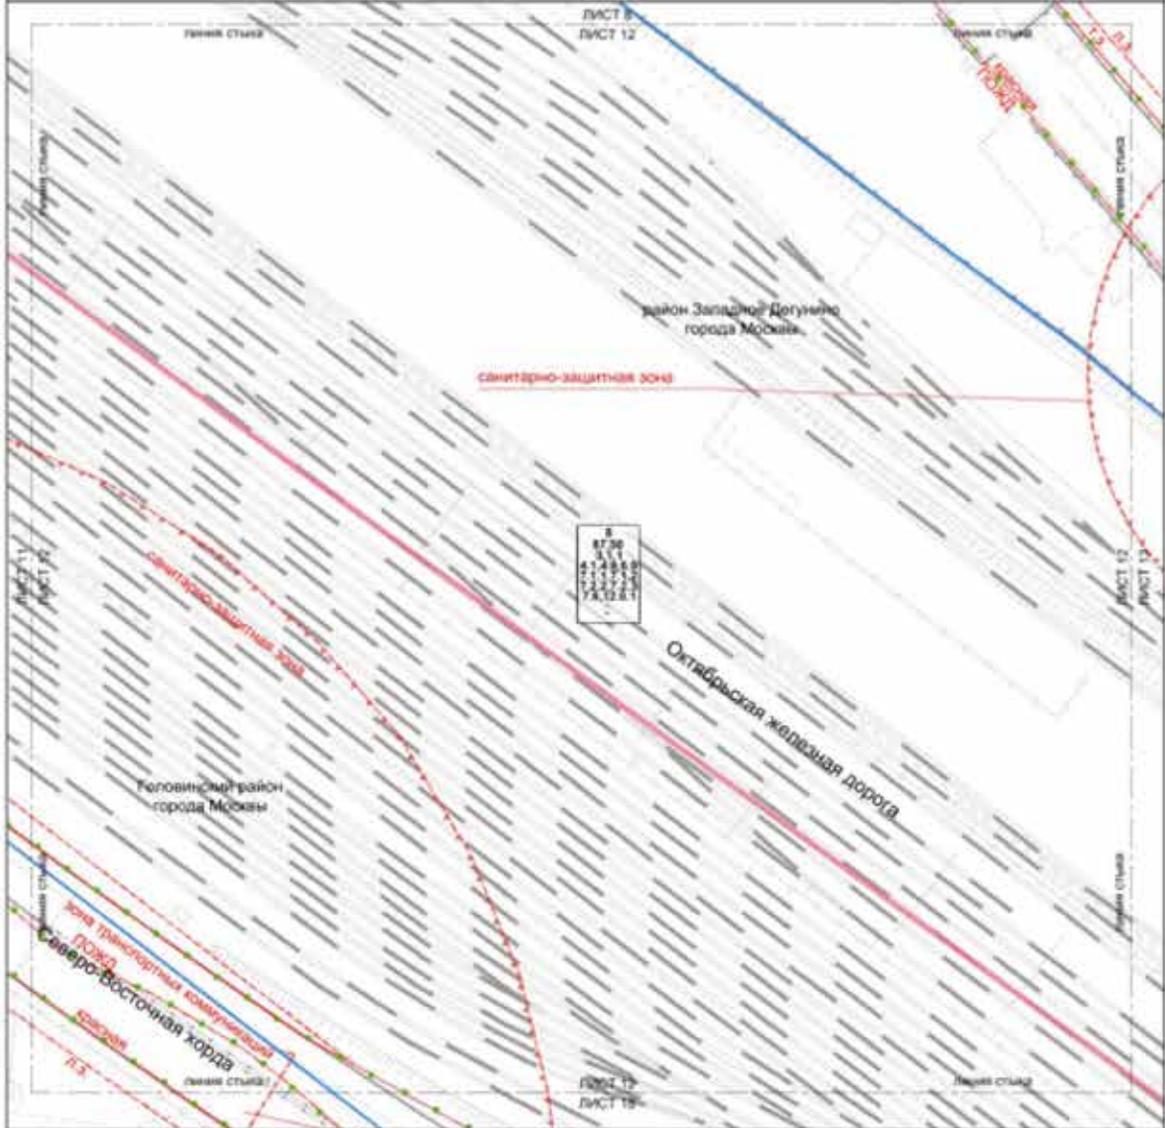

Условные обозначения:

Генплан:

- граница города Москвы
- существующие и планируемые границы коммунальной территории участка территории
- линия участка территории
- граница участка территории
- вид разрешенного использования земельного участка и объект капитального строительства (площадь, категория земель (код по виду))
- высота зданий, сооружений (в соответствии с кадастровым описанием объектов (КСО))



Виды градостроительного регулирования существующие:

- граница зоны улично-дорожной сети
- граница зоны жилой застройки
- граница для транспортных сооружений
- граница для транспортных коммуникаций
- граница территории для инженерной коммуникации и сооружений
- граница жилой застройки
- граница зоны застройки объектов культурного назначения
- граница для размещения (развития) объектов подтопления
- граница территории водного объекта

8
87,50
3.1.1

Масштаб 1:2000
район Западное Дегуново города Москвы
Головинский район города Москвы

Лист 13 из 49

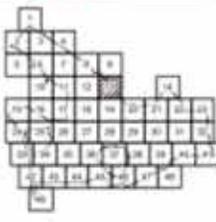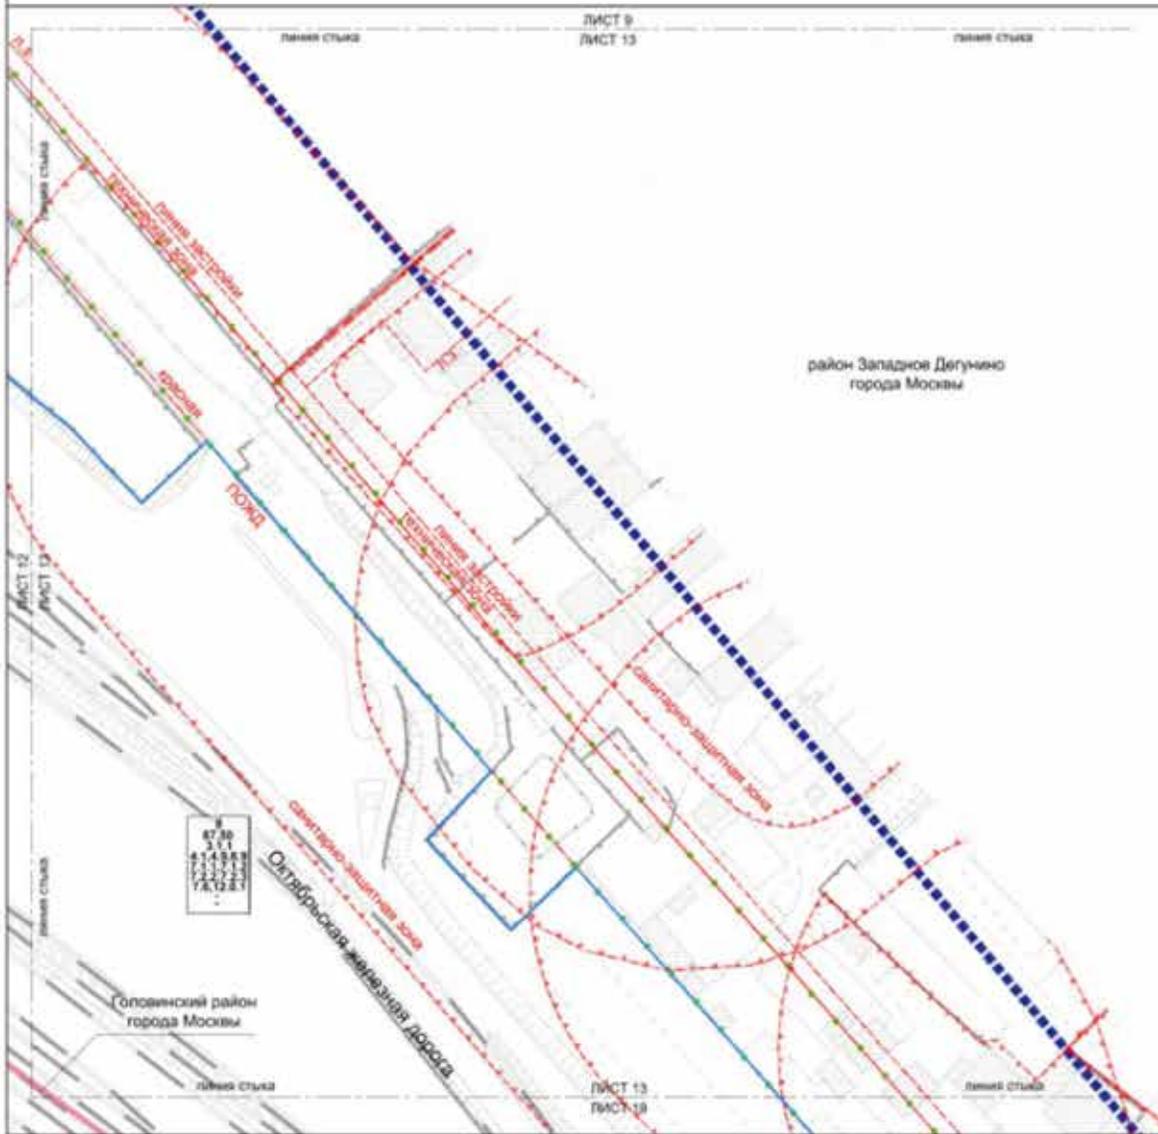

Условные обозначения:

- Территории:
- территории границ и планировки территории района города Москвы
 - территории с планировкой и планировкой участка планировочной структуры участка территории
 - центры участка территории
 - 87.50 площадь участка территории
 - 1.1.1 код вида разрешенного использования земельного участка в объектах капитального строительства
 - высота зданий, строений, сооружений (м)
 - максимальный процент застройки (%)


Элементы градостроительного регулирования:

- Существующие:
- границы территории регулируемой территории
 - границы территории для размещения объектов и сооружений
 - границы территории для размещения объектов
 - границы территории для размещения объектов
 - границы территории для размещения объектов
 - границы территории для размещения объектов

ВЫСТРОЙКА:
 кирпичная

Масштаб 1:2000
Головинский район города Москвы

Лист 15 из 49

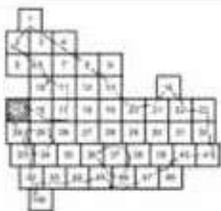


Условные обозначения:

- Границы**
- ■ ■ ■ ■ Подземные границы кварталов территории
 - ● ● ● ● Границы кварталов и земельных участков коммунальной собственности
- Застройка**
- ▨ ▨ ▨ ▨ ▨ Жилая застройка


Линии градостроительного регулирования территории:

- — — — — Границы зон размещения объектов
- — — — — Границы зон размещения объектов культурного наследия
- — — — — Границы зон размещения объектов культурного наследия
- — — — — Границы зон размещения объектов культурного наследия
- — — — — Границы зон размещения объектов культурного наследия

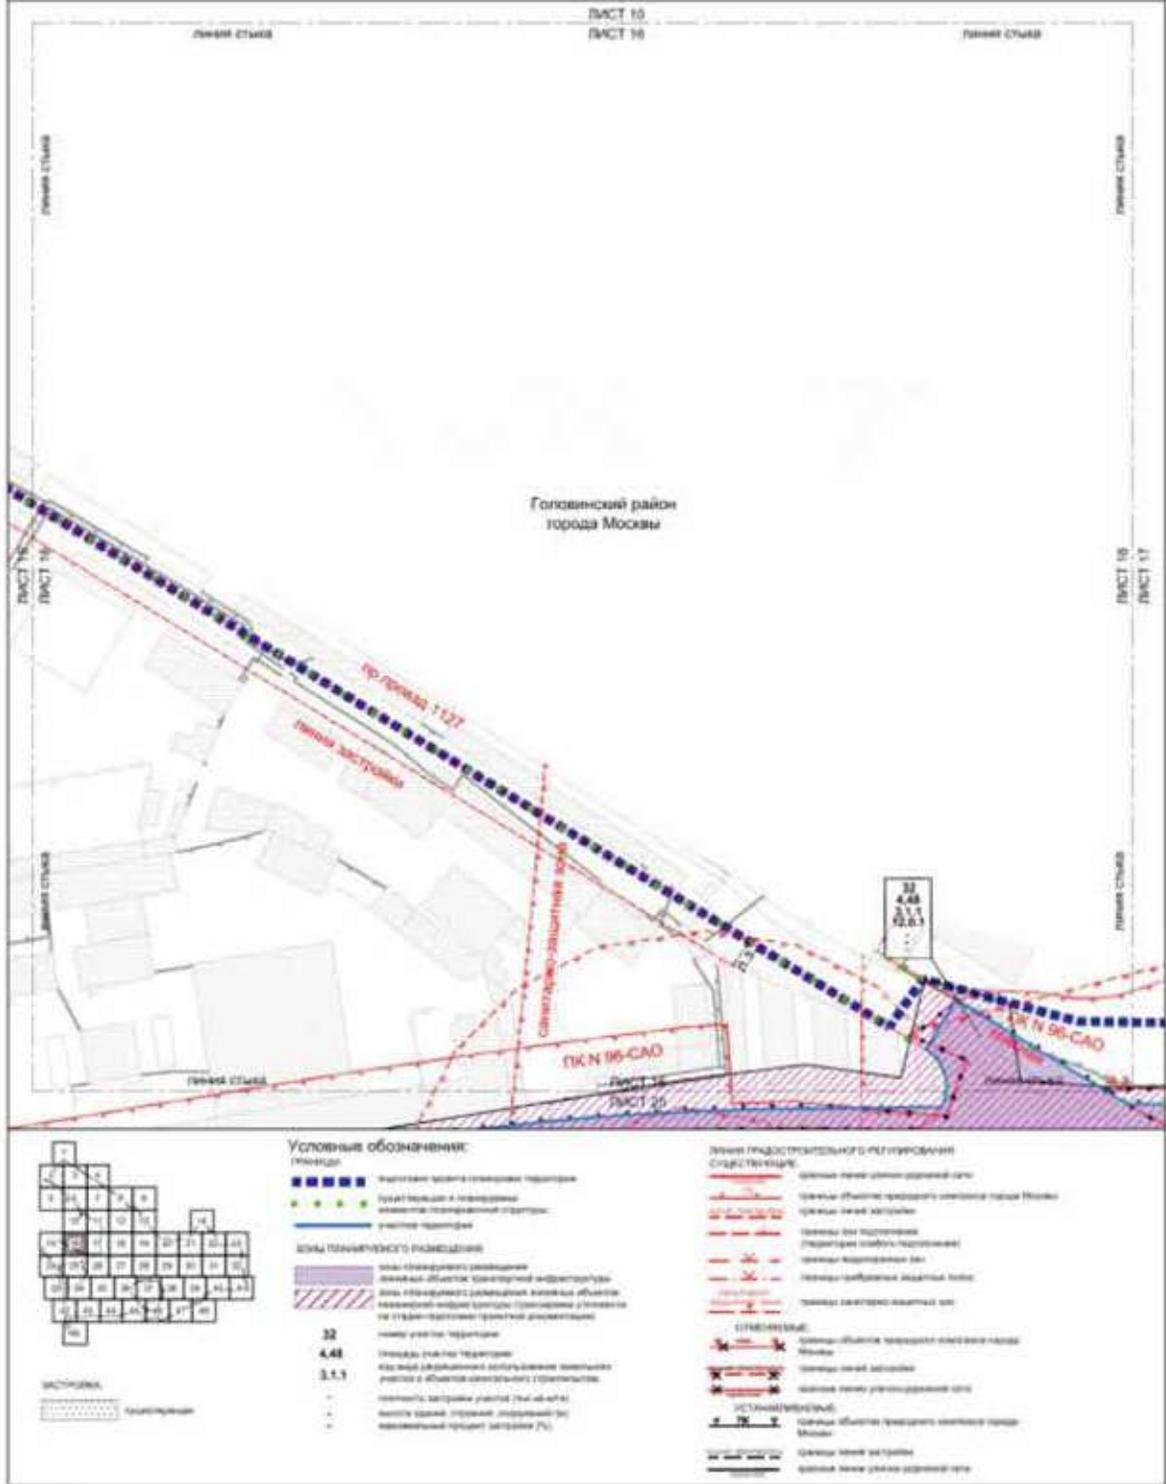

Масштаб 1:2000
Головинский район города Москвы

Лист 17 из 49

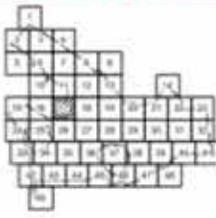

Застраховка
.....



Условные обозначения:

- Планировка:**
- граница территории
 - граница участка территории
 - граница участка территории
 - граница участка территории
- Зоны планировочного назначения:**
- зона планировочного назначения
 - зона планировочного назначения
- 30**
7,12
3.1.1
 вид разрешенного использования земельного участка в объекте капитального строительства
 — земельный участок (код вида)
 — вид разрешенного использования (код вида)
 — вид разрешенного использования (код вида)

Линии градостроительного регулирования

- Существующие:**
- граница земельного участка
 - граница земельного участка
 - граница земельного участка
 - граница земельного участка
- Отменяемые:**
- граница земельного участка
 - граница земельного участка
 - граница земельного участка
- Устанавливаемые:**
- граница земельного участка
 - граница земельного участка

Масштаб 1:2000
район Западно Дегуново города Москвы
Головинский район города Москвы

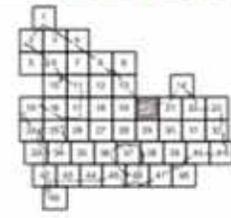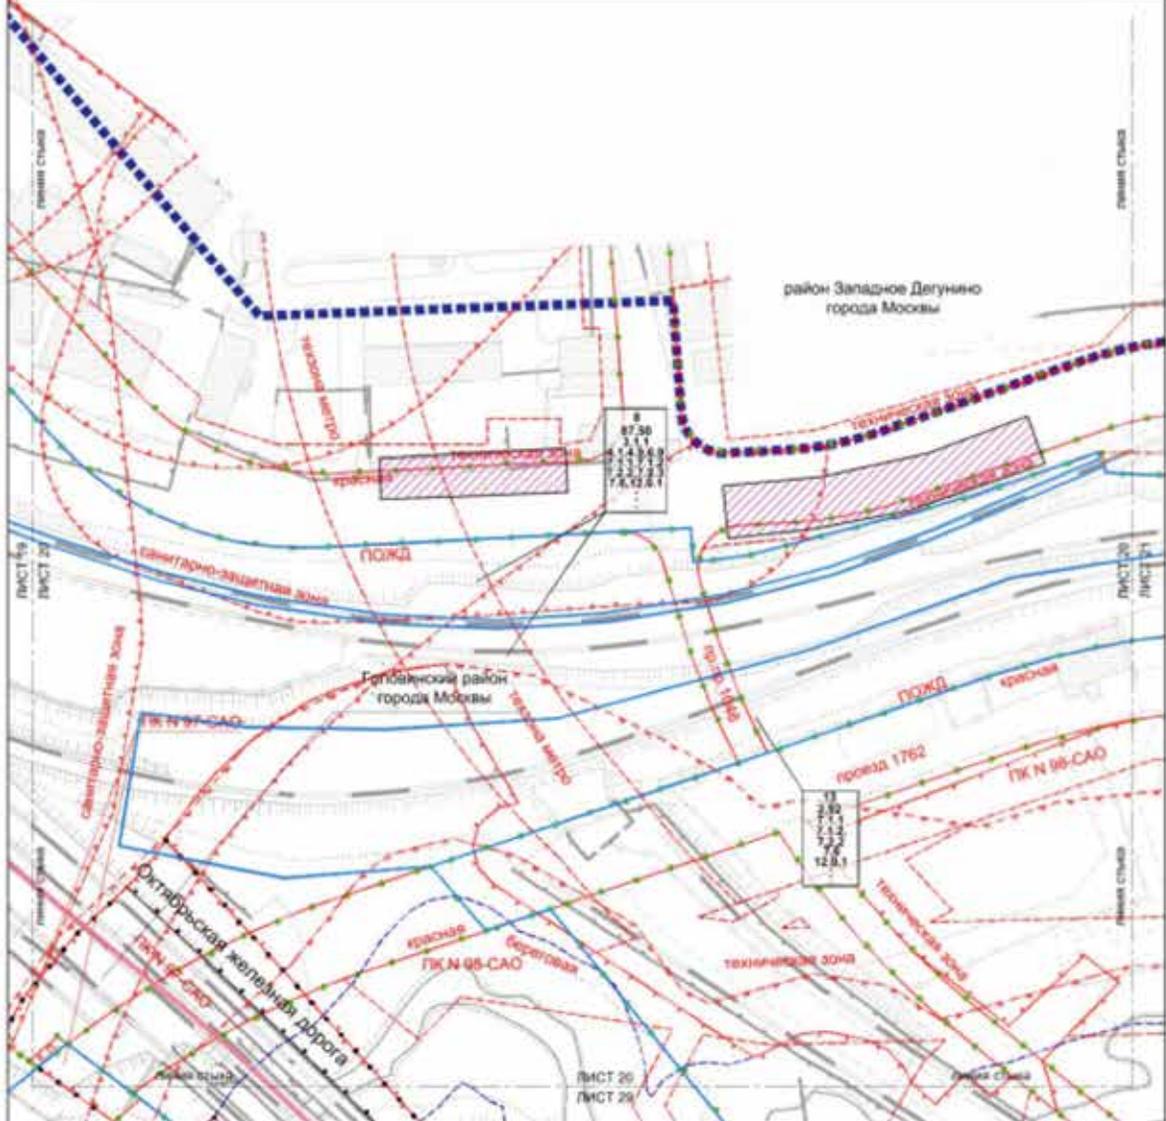

Условные обозначения:

- тротуары**
- небольшая часть покрытия тротуаром
 - районы города Москвы
 - автомобильные и велосипедные средства передвижения
 - улицы пешеходные
- зоны территориального назначения**
- зона комплексного размещения объектов инженерной инфраструктуры (составляющие элементов застройки территории проектируемой)
 - номер участка территории
 - плотность застройки территории
 - код градостроительного использования земельного участка в системе градостроительной планировки территории (СГПИМУС)
 - плотность застройки участка (СГПИМУС)
 - высота здания, строения, сооружения (по максимальному проценту застройки %)



ЛИНИИ ГРАДОСТРОИТЕЛЬНОГО РЕГУЛИРОВАНИЯ

- СУЩЕСТВУЮЩИЕ**
- линии с учетом существующей или планируемой застройки территории
- ОТДЕЛИТЕЛЬНЫЕ**
- линии границ территории проектируемой территории
- ИСПОЛНИТЕЛЬНЫЕ**
- линии границ территории проектируемой территории

Масштаб 1:2000
район Западно-Дегунино города Москвы

Лист 21 из 49

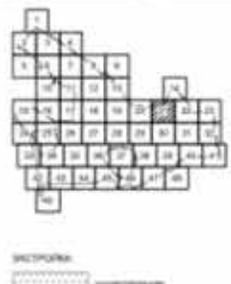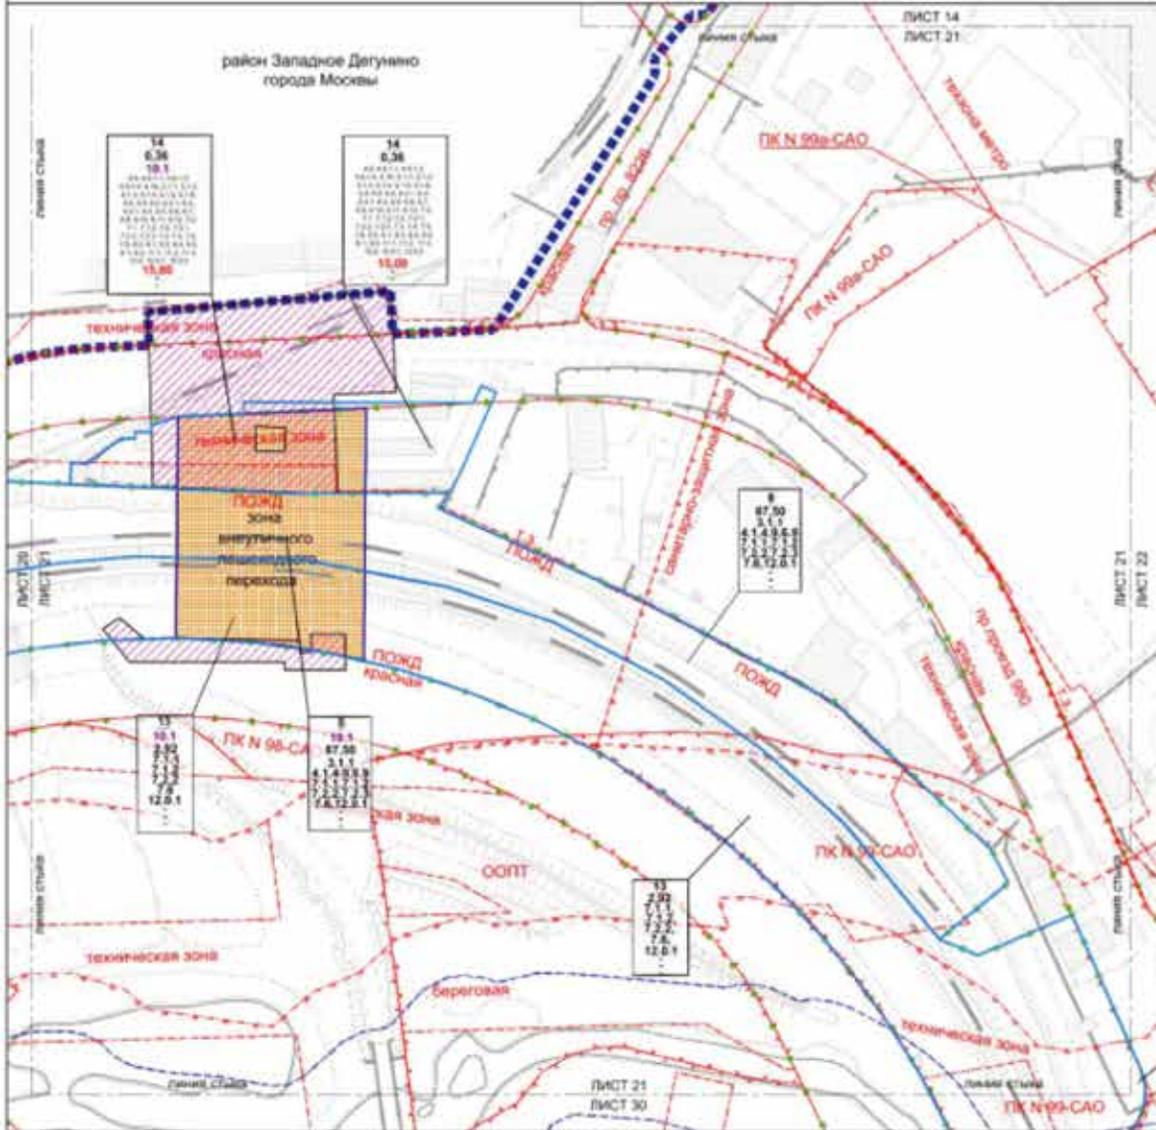

Условные обозначения:



Планы:	
	подземная граница инженерно-технической территории
	границы существующих и планируемых кварталов, планировочной структуры, граница территории
	граница территории, разграничение объектов инженерного строительства
Зоны (планировочного назначения):	
	зона с повышенными требованиями к качеству среды
	зона жилищно-культурного перехода
	зона общественной территории
	зона с повышенными требованиями к качеству среды
	13
	10.1
	2.82
	7.1.1
	границы инженерных сетей
	границы инженерных сетей (подземные)
	границы инженерных сетей (воздушные)
	границы инженерных сетей (внутриквартальные)

Земельно-градостроительного регулирования:



СНДЗ (с/д)	
	границы зон с особыми условиями использования территорий
	границы зон с особыми условиями использования территорий (наземный комплекс)
	границы зон с особыми условиями использования территорий (подземный комплекс)
	границы зон с особыми условиями использования территорий (наземный и подземный комплексы)
	границы зон с особыми условиями использования территорий (подземный комплекс)
	границы зон с особыми условиями использования территорий (наземный комплекс)
Лист 22 из 49

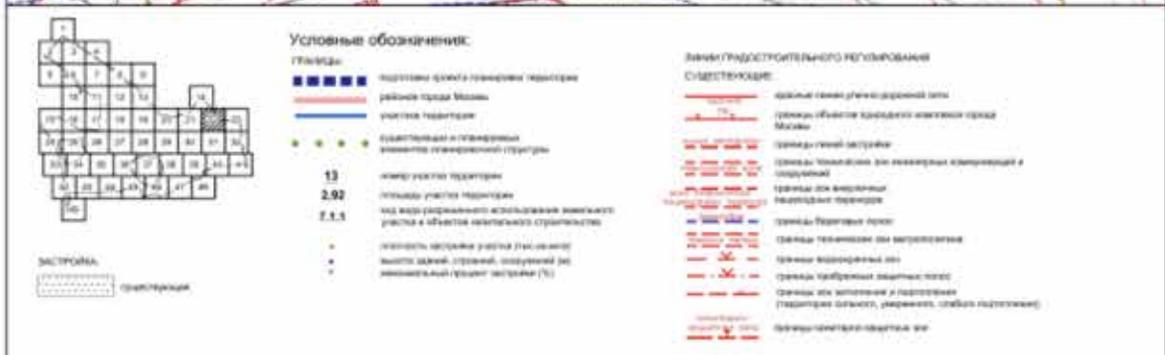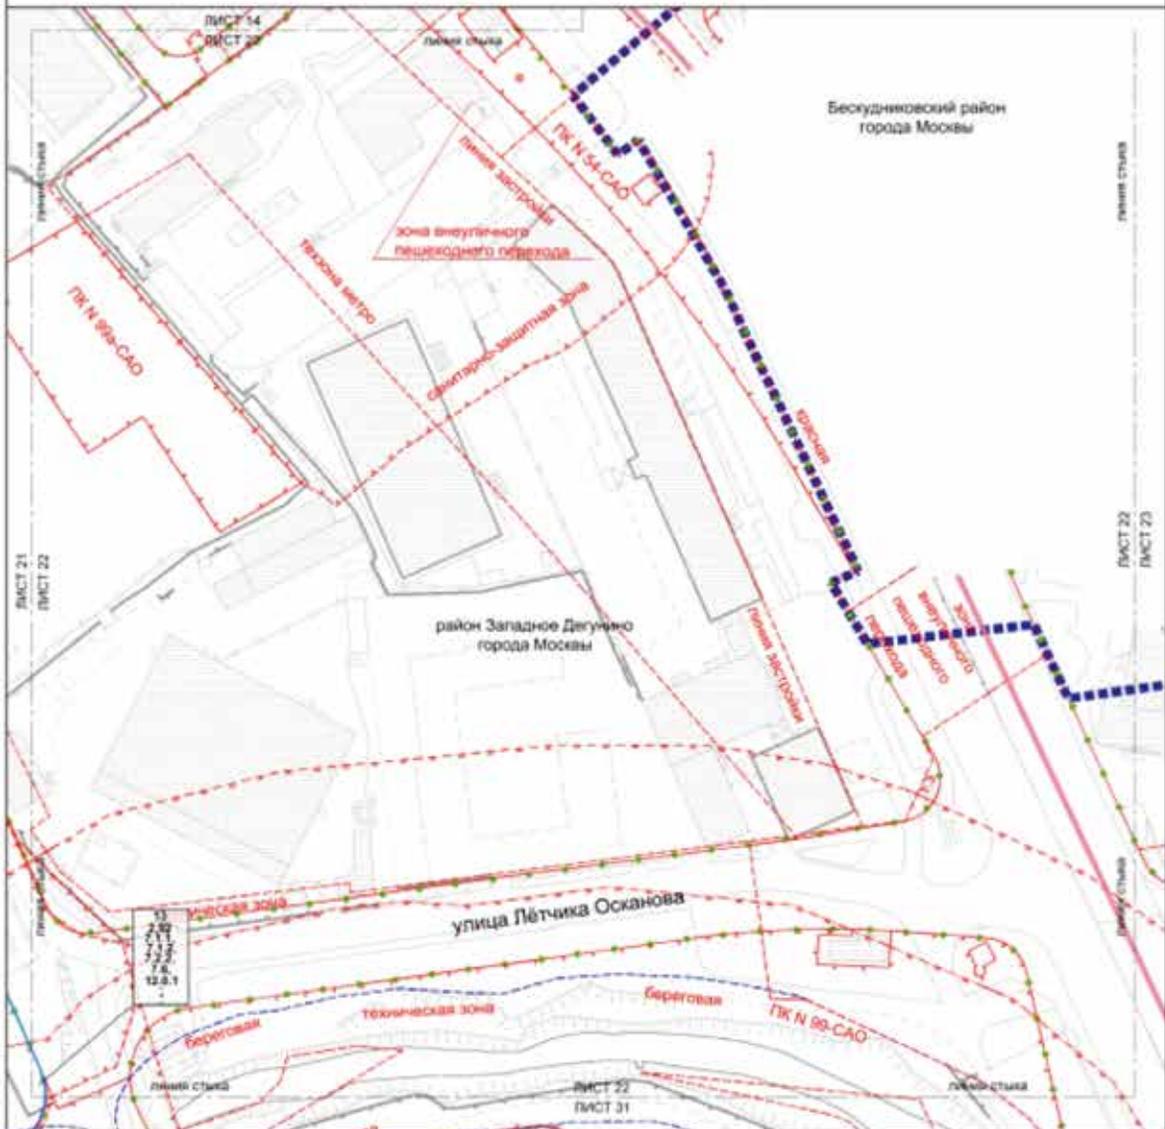

Масштаб 1:2000
 район Западное Дегунино города Москвы
 район Восточное Дегунино города Москвы
 Бескудниковский район города Москвы
 Лист 23 из 49

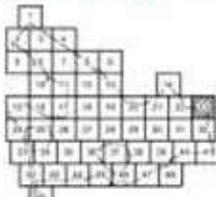
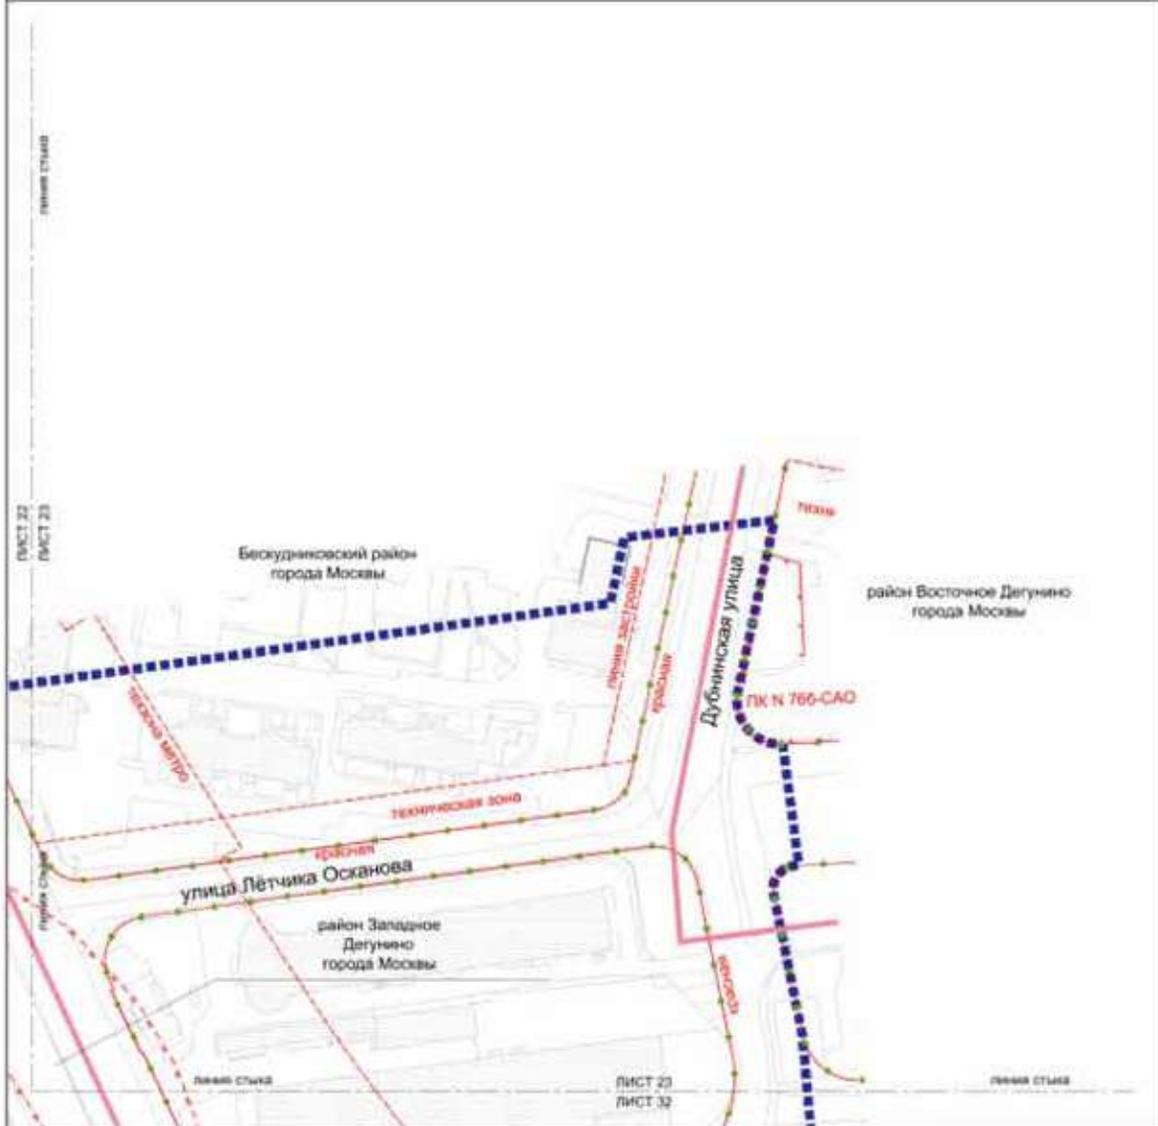


Условные обозначения:
 граница:
 - район города Москвы
 - граница территории в границах земель государственной структуры

Виды ГРАДОСТРОИТЕЛЬНОГО РЕГУЛИРОВАНИЯ СУЩЕСТВУЮЩЕ:

- граница линии улицы, дорожной сети
- границы объектов культурного назначения города Москвы
- границы памятников
- границы территории для размещения инженерных объектов
- границы территории для метрополитана
- границы исторического ядра
- границы культурных объектов (ООО)
- границы зон культурного наследия (объекты слабого воздействия)

ЗАСТРОЙКА:
 - существующая

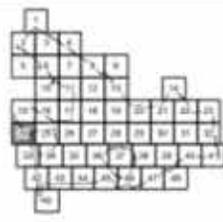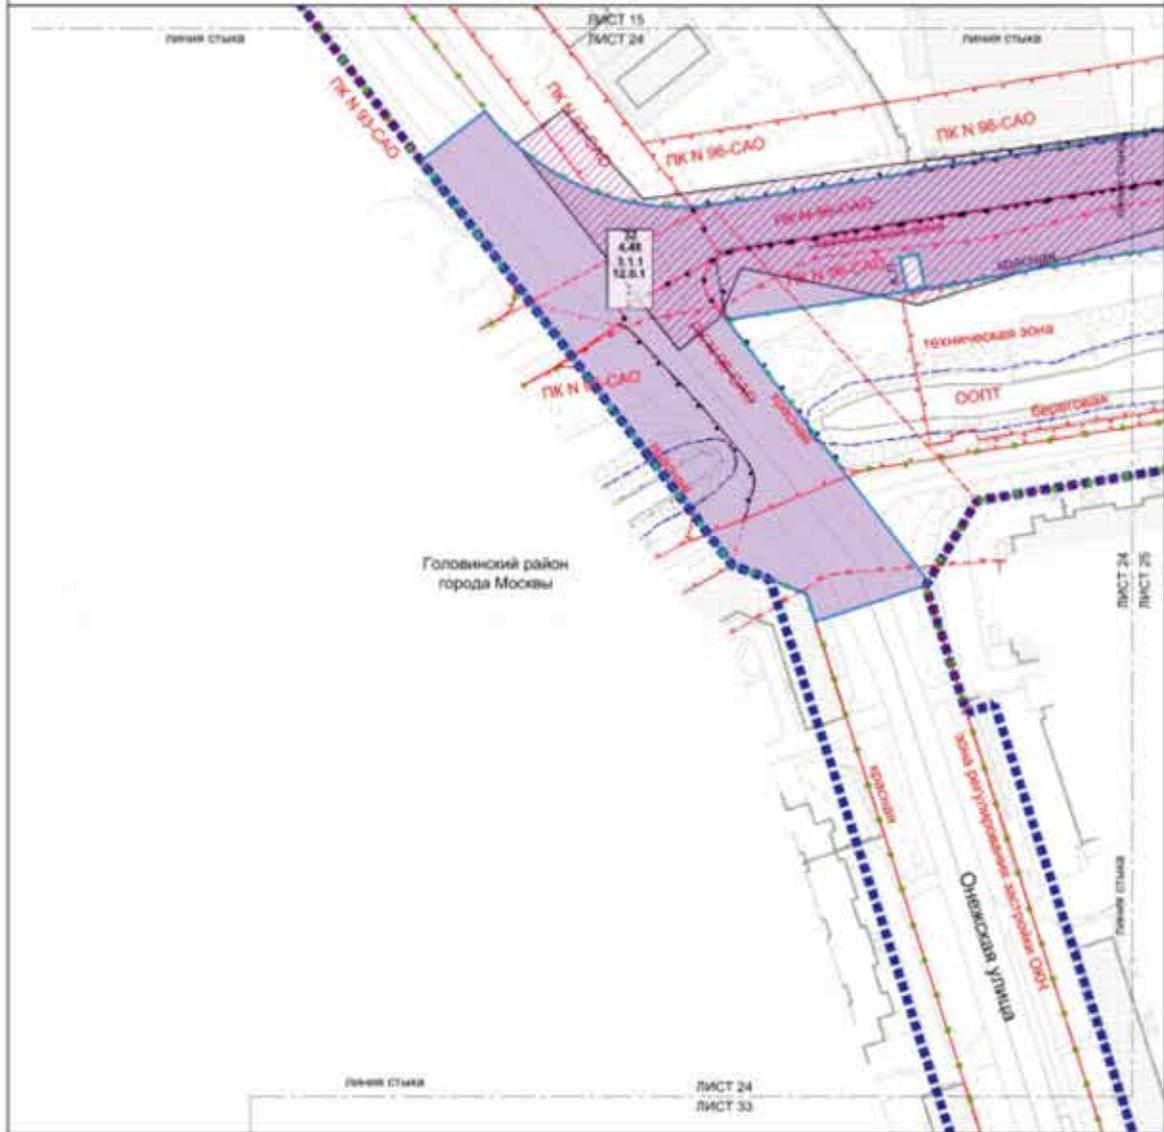

Условные обозначения:

- Линии:**
- (blue dashed) Границы границ отведенной территории
 - (green dashed) Границы границ в границах территории
 - (blue solid) Границы границ территории
- Зоны планируемого размещения:**
- (purple hatched) Зоны планируемого размещения объектов транспортной инфраструктуры
 - (red hatched) Зоны планируемого размещения объектов инженерной инфраструктуры (проектируемые участки на стадии подготовки проектной документации)
- 32** — линия участка территории
- 4.48** — площадь участка территории
- 3.1.1** — вид или разделение использования земельного участка и объекта инженерной инфраструктуры
- (red dot) — площадь застройки участка (по плану)
 - (blue dot) — высота этажей, этажность, количество (м)
 - (green dot) — максимальный процент застройки (%)
- ЗАСТРОЙКА:**
- (dotted) — двусторонняя

ЛИНИИ СТАДОСРЕДСТВЕННОГО РЕГУЛИРОВАНИЯ

- САДЕЛНИКОВСКОЕ**
- (red dashed) — границы линии участка территории сема
 - (red dashed) — границы участка территории сема
 - (red dashed) — границы территории из зон планируемого размещения объектов транспортной инфраструктуры
 - (red dashed) — границы территории из зон планируемого размещения объектов инженерной инфраструктуры
 - (red dashed) — границы территории из зон планируемого размещения объектов инженерной инфраструктуры (проектируемые участки на стадии подготовки проектной документации)
УЛИЦЫ И ПРОЕЗДЫ:


- (red dashed) — границы территории из зон планируемого размещения объектов транспортной инфраструктуры
- (red dashed) — границы территории из зон планируемого размещения объектов инженерной инфраструктуры

УСТАНОВКИ:

- (red dashed) — границы территории из зон планируемого размещения объектов транспортной инфраструктуры
- (red dashed) — границы территории из зон планируемого размещения объектов инженерной инфраструктуры

Масштаб 1:2000
Головинский район города Москвы

Лист 25 из 49

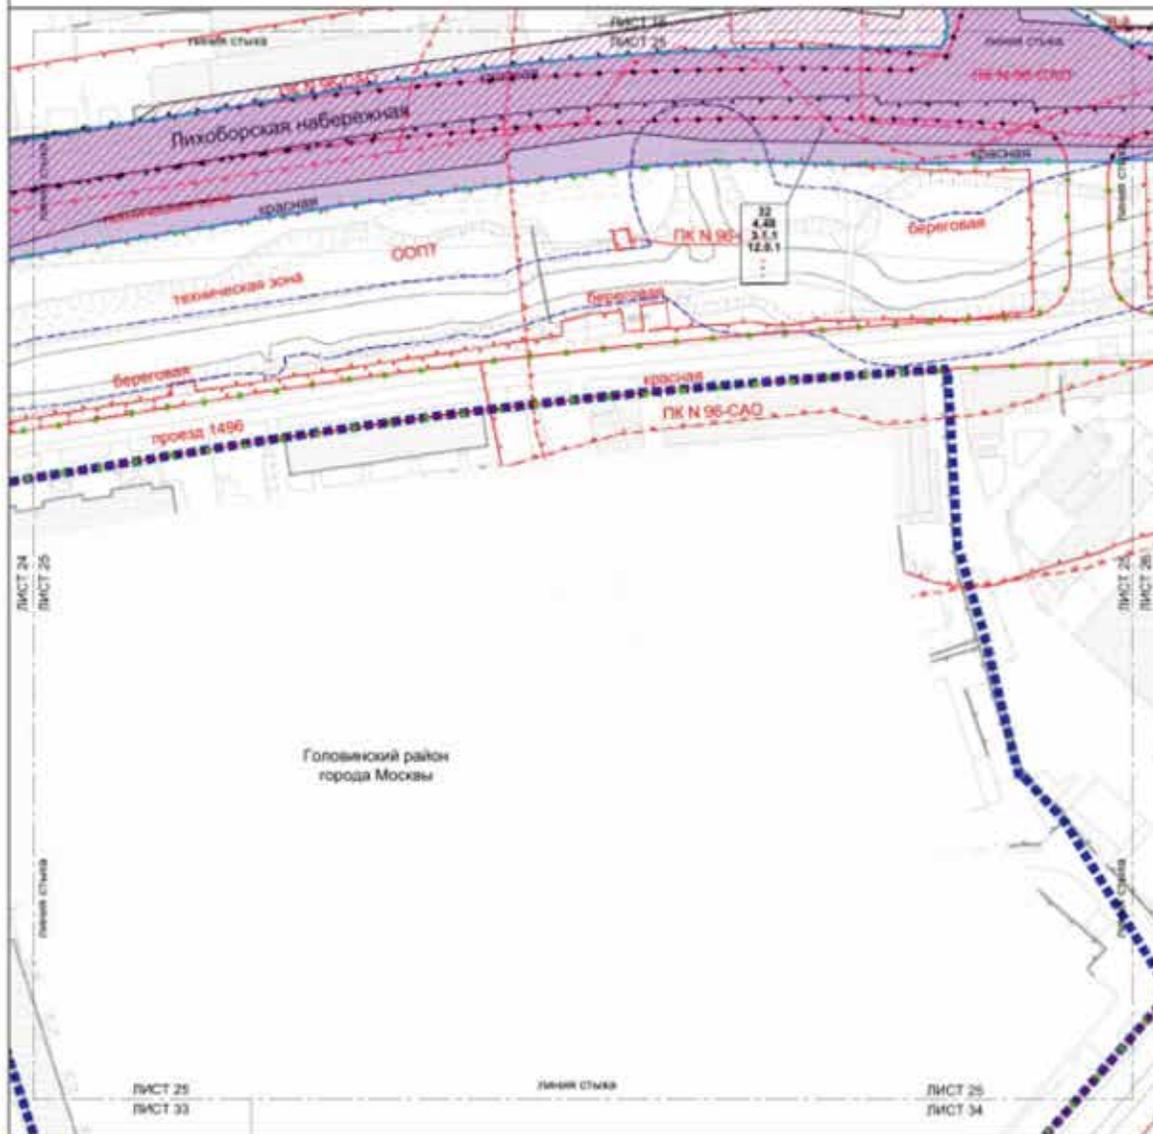

Условные обозначения:

Плоскости
 ■■■■■ граница проекта планировки территории
 ■■■■■ граница территории
 ■■■■■ граница территории
 ■■■■■ граница территории

Зоны планировочного размещения:
 ■■■■■ зоны планируемого размещения объектов инженерной инфраструктуры
 ■■■■■ зоны планируемого размещения объектов инженерной инфраструктуры (объекты инженерной инфраструктуры, расположенные на территории территории)

32 — вид участка территории
4.48 — площадь участка территории
3.1.1 — код вида разрешенного использования земельного участка в области комплексного градостроительного освоения территории (число, буква)
 — высота зданий, строений, сооружений (м)
 — максимальный процент застройки (%)


ЛИНИИ ГРАДОСТРОИТЕЛЬНОГО РЕГУЛИРОВАНИЯ

СОВМЕЩЕННЫЕ
 — границы общего пользования территории города Москвы
 — границы территории для инженерной инфраструктуры и озеленения
 — границы территории для размещения объектов инженерной инфраструктуры
 — границы для размещения и подключения объектов инженерной инфраструктуры
 — границы инженерно-технических зон
 — границы особо охраняемых природных территорий

ОТДЕЛЬНЫЕ
 — границы территории
 — границы территории для размещения объектов инженерной инфраструктуры и озеленения
 — границы территории для размещения объектов инженерной инфраструктуры
 — границы территории для размещения объектов инженерной инфраструктуры


УСТАНОВИТЕЛЬНЫЕ
 — границы территории
 — границы территории для размещения объектов инженерной инфраструктуры
 — границы территории для размещения объектов инженерной инфраструктуры

ЗАСТРОЙКА
 ■■■■■ застройка

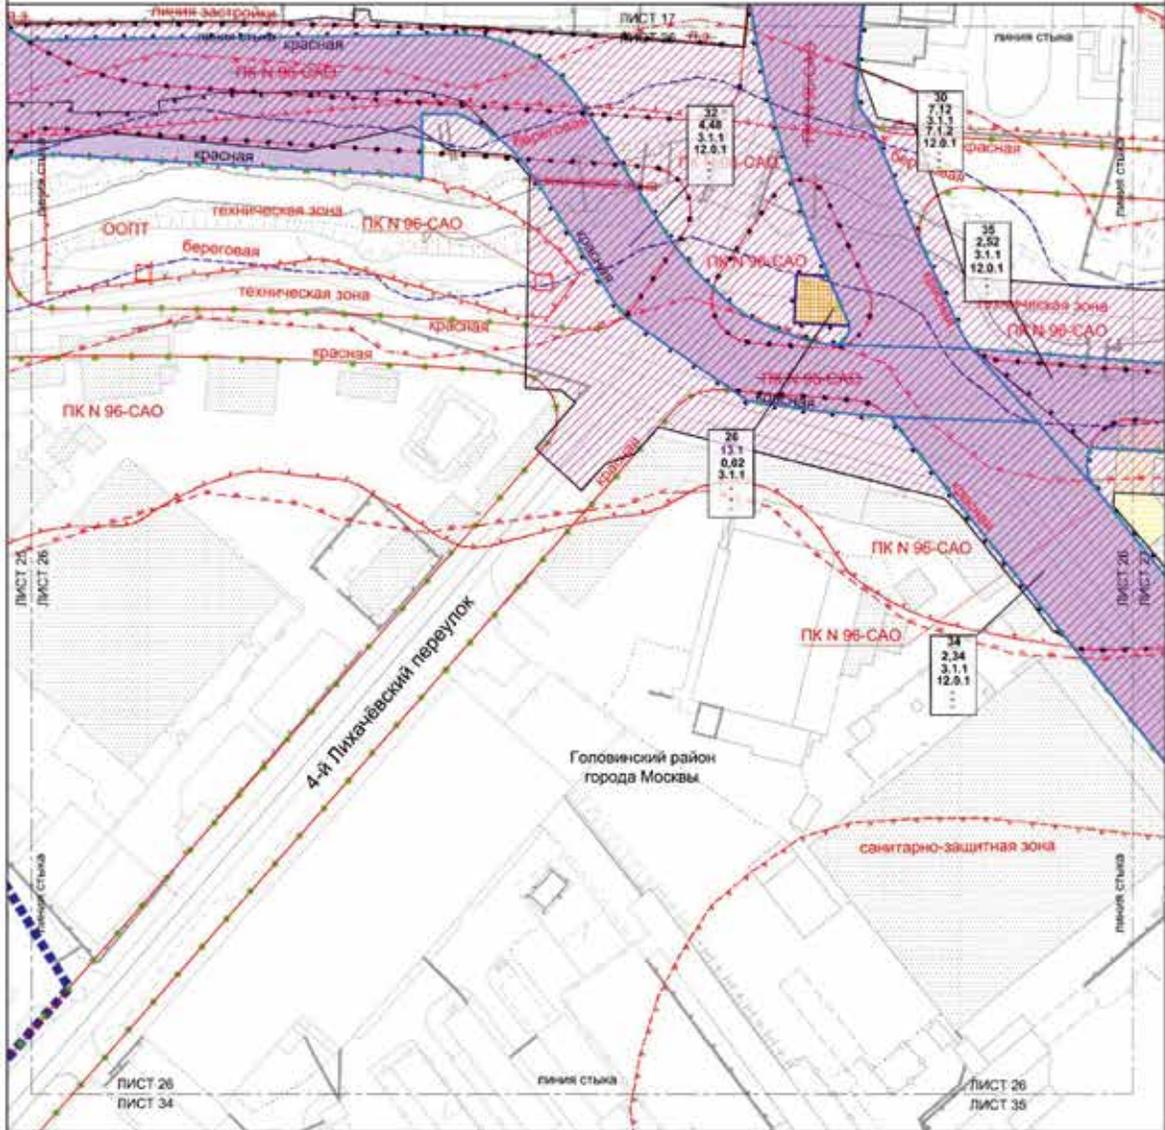

Масштаб 1:2000
Головинский район города Москвы

Лист 27 из 49

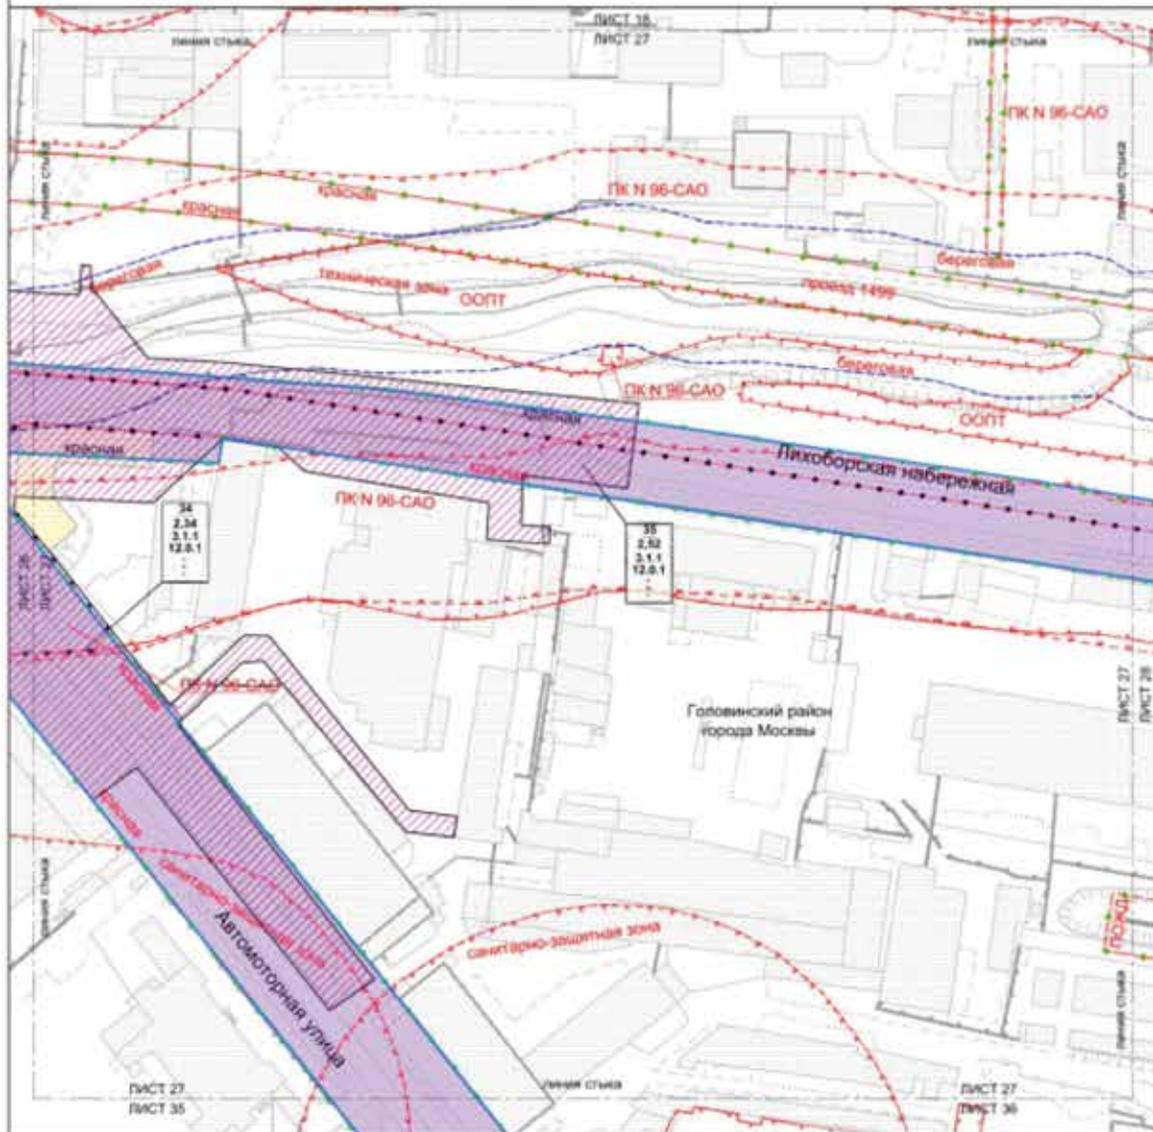

Условные обозначения:

пикеты

- граница и створовый элемент планировки участка территории
- зона планировочного разделения
- зона инженерно-технических земель и объектов инженерной инфраструктуры
- зона планируемого размещения объектов капитального строительства, подлежащих внесению в Единый государственный реестр недвижимости на стадии подготовки проектной документации
- 34 номер участка территории
- 2,34 площадь участка территории на выделительном этапе использования земельного участка и объектов капитального строительства
- 2.1.1 категория назначения участка (код по виду)
- вид использования территории (код)
- вид разрешенного использования (код)

Линии градостроительного регулирования

Стандарты:


- граница зоны земельного назначения
- границы объектов культурного наследия (памятники культуры и достопримечательностей)
- границы функциональной зоны
- границы градостроительных объектов (зданий, сооружений, нежилых помещений)
- границы объектов культурного наследия
- границы зон, подлежащих изъятию для государственных нужд Москвы (земель для государственных нужд Москвы, земель ограниченного назначения)
- границы зон санитарно-защитных объектов
- границы объектов, отвода которых не допускается
- границы объектов размещения коммунальных объектов
- границы объектов размещения коммунальных объектов

ОТМЕЧАЮТ:

- границы объектов культурного наследия (памятники культуры)
- установленные границы объектов культурного наследия города Москвы



ИСПОЛНЯЮТ:

- границы объектов культурного наследия города Москвы

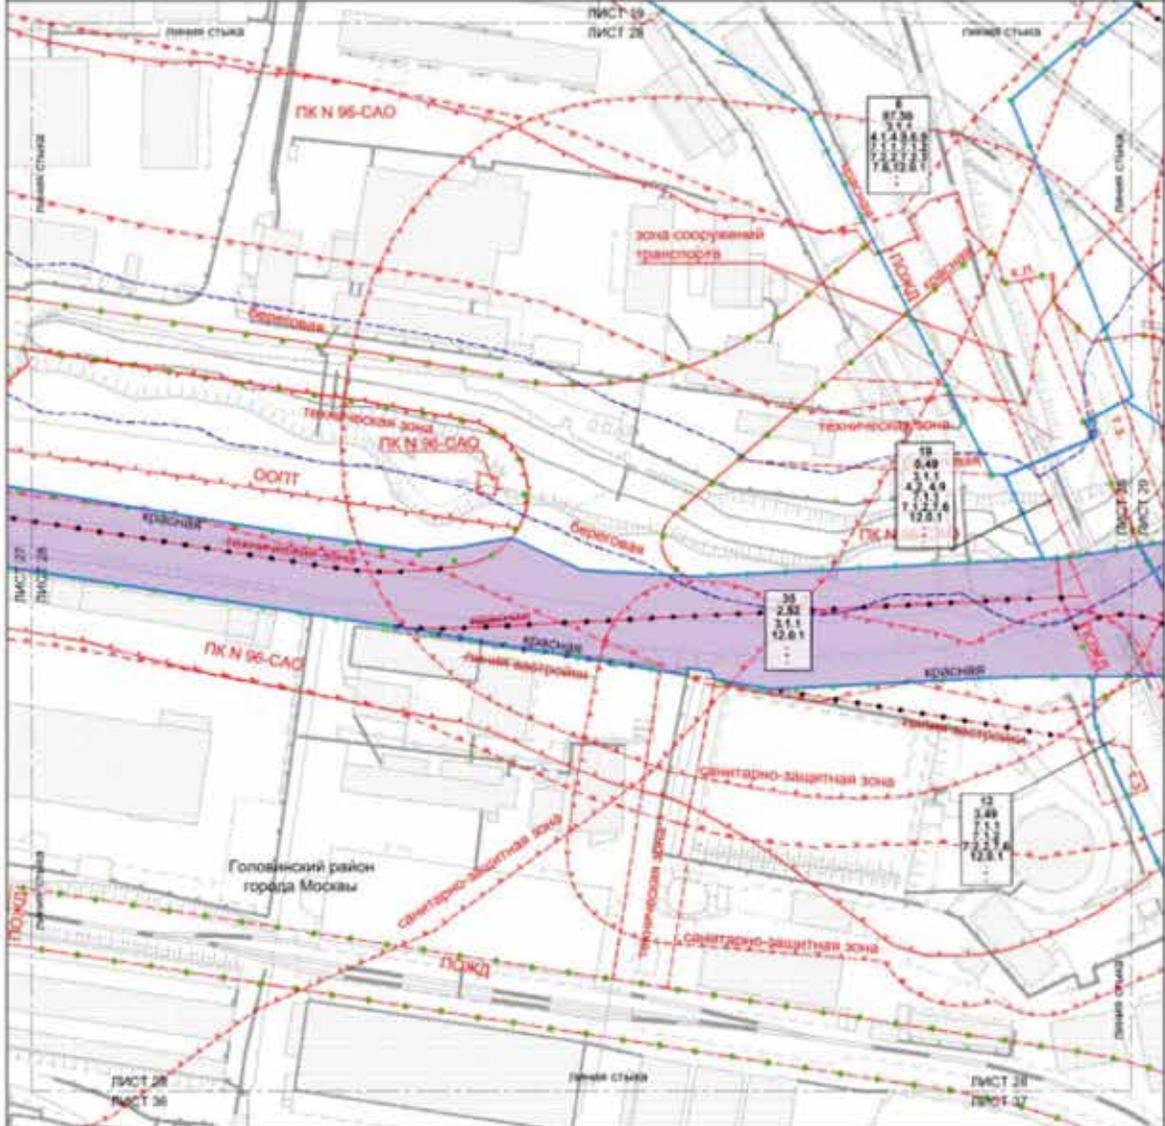

Масштаб 1:2000
район Западное Дегунино города Москвы

Лист 31 из 49

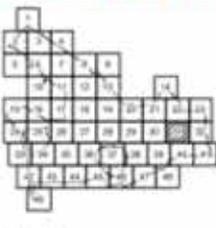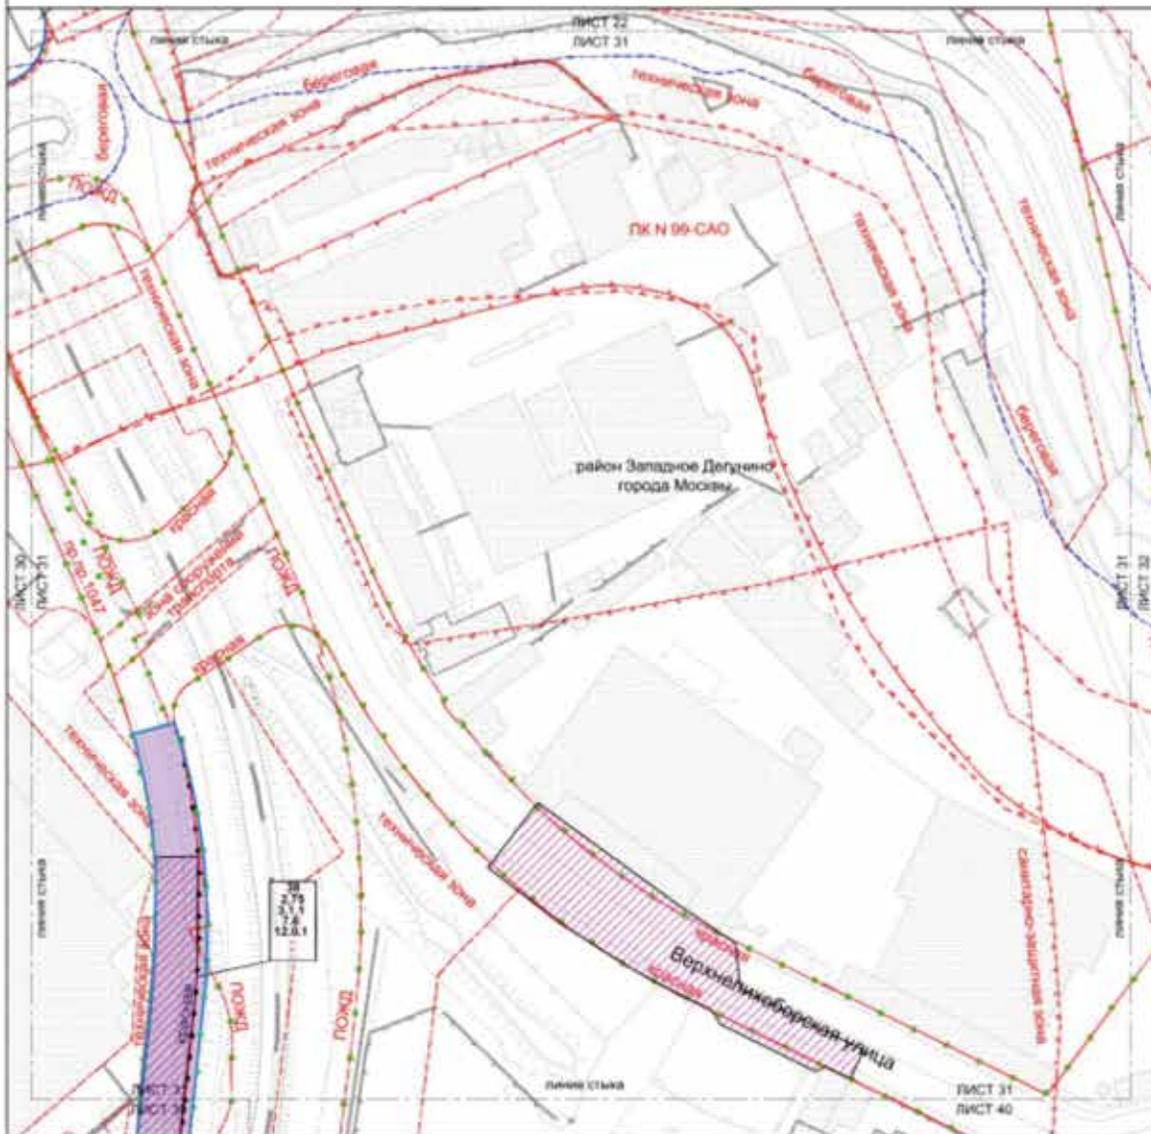

Условные обозначения:

- Границы:**
- Городской район
 - Муниципальный район
 - Зоны территориального разграничения:
 - Зона стратегического развития
 - Зона комплексного освоения территории
 - Зона комплексного освоения территории с элементами инфраструктуры (проектируемые участки)
 - Зона комплексного освоения территории с элементами инфраструктуры (проектируемые участки)
- 28** - номер участка территории
- 2.75** - площадь участка территории
- 1.1.1** - код участка территории
- - высота здания, строения, сооружения (в соответствии с проектом застройки СД)

Линии территориального разграничения существующие:


- Городской район
- Муниципальный район
- Зоны территориального разграничения
- Зона стратегического развития
- Зона комплексного освоения территории
- Зона комплексного освоения территории с элементами инфраструктуры (проектируемые участки)
- Зона комплексного освоения территории с элементами инфраструктуры (проектируемые участки)

Отметки:


- Городской район
- Муниципальный район
- Зоны территориального разграничения
- Зона стратегического развития
- Зона комплексного освоения территории
- Зона комплексного освоения территории с элементами инфраструктуры (проектируемые участки)
- Зона комплексного освоения территории с элементами инфраструктуры (проектируемые участки)

Масштаб 1:2000
Головинский район города Москвы

Лист 33 из 49

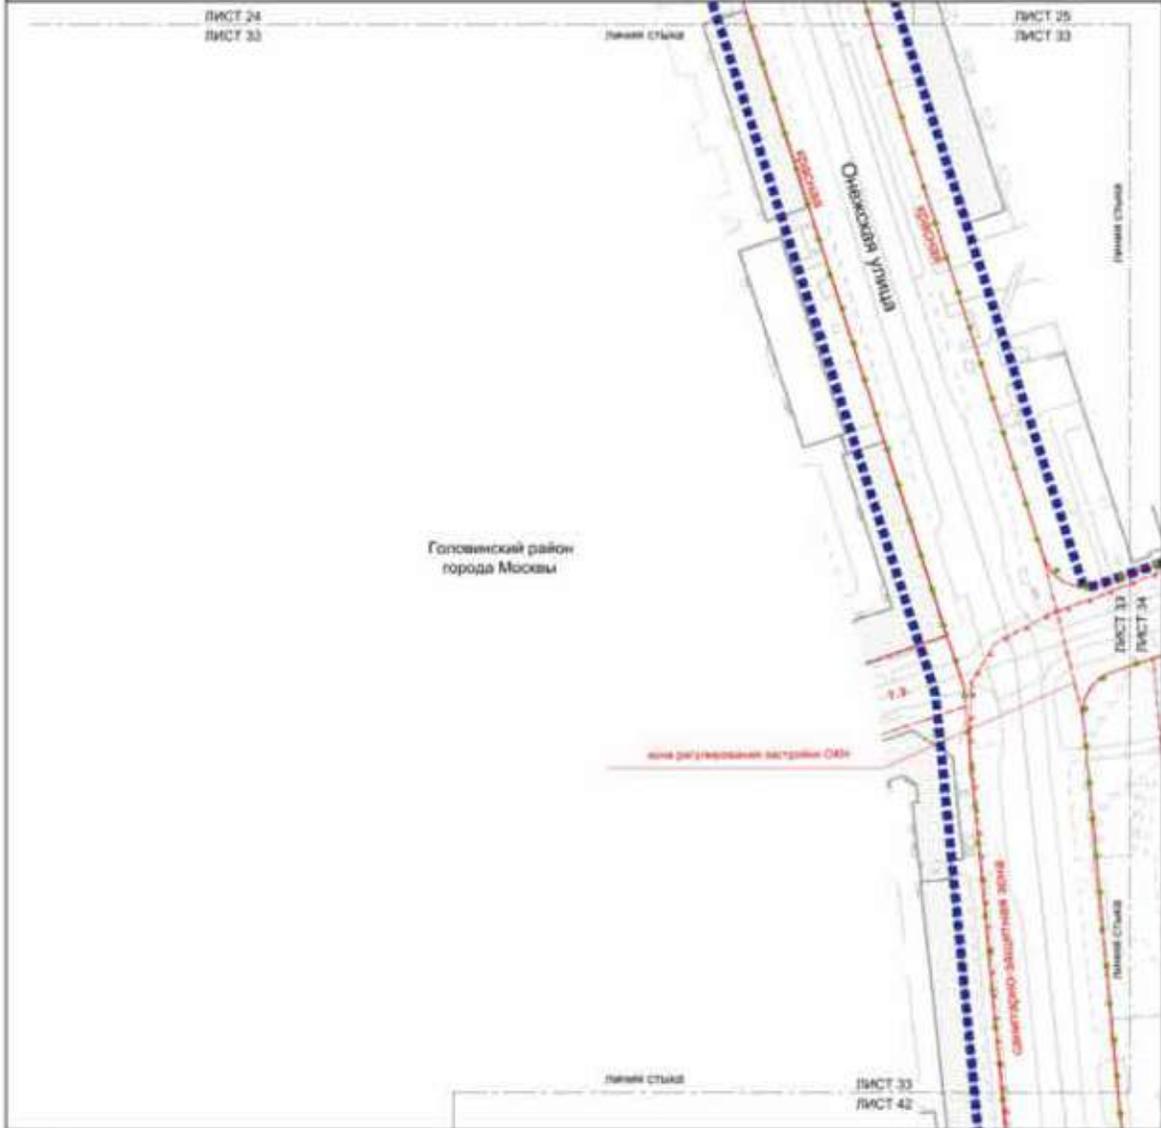

Головинский район
города Москвы


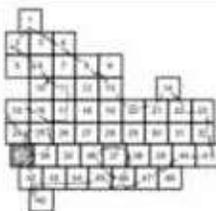


Условные обозначения:

- Улицы
- Подземные каналы и инженерные коммуникации
 - Канализация и инженерные коммуникации в инженерных узлах и помещениях
 - Канализация
 - Канализация

ВНИМАТЕЛЬНОСТЬ! РЕГУЛИРУЕМЫЕ ОБЪЕКТЫ:

- Каналы инженерных коммуникаций
- Каналы инженерных коммуникаций
- Каналы инженерных коммуникаций
- Каналы инженерных коммуникаций

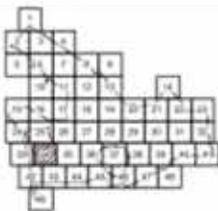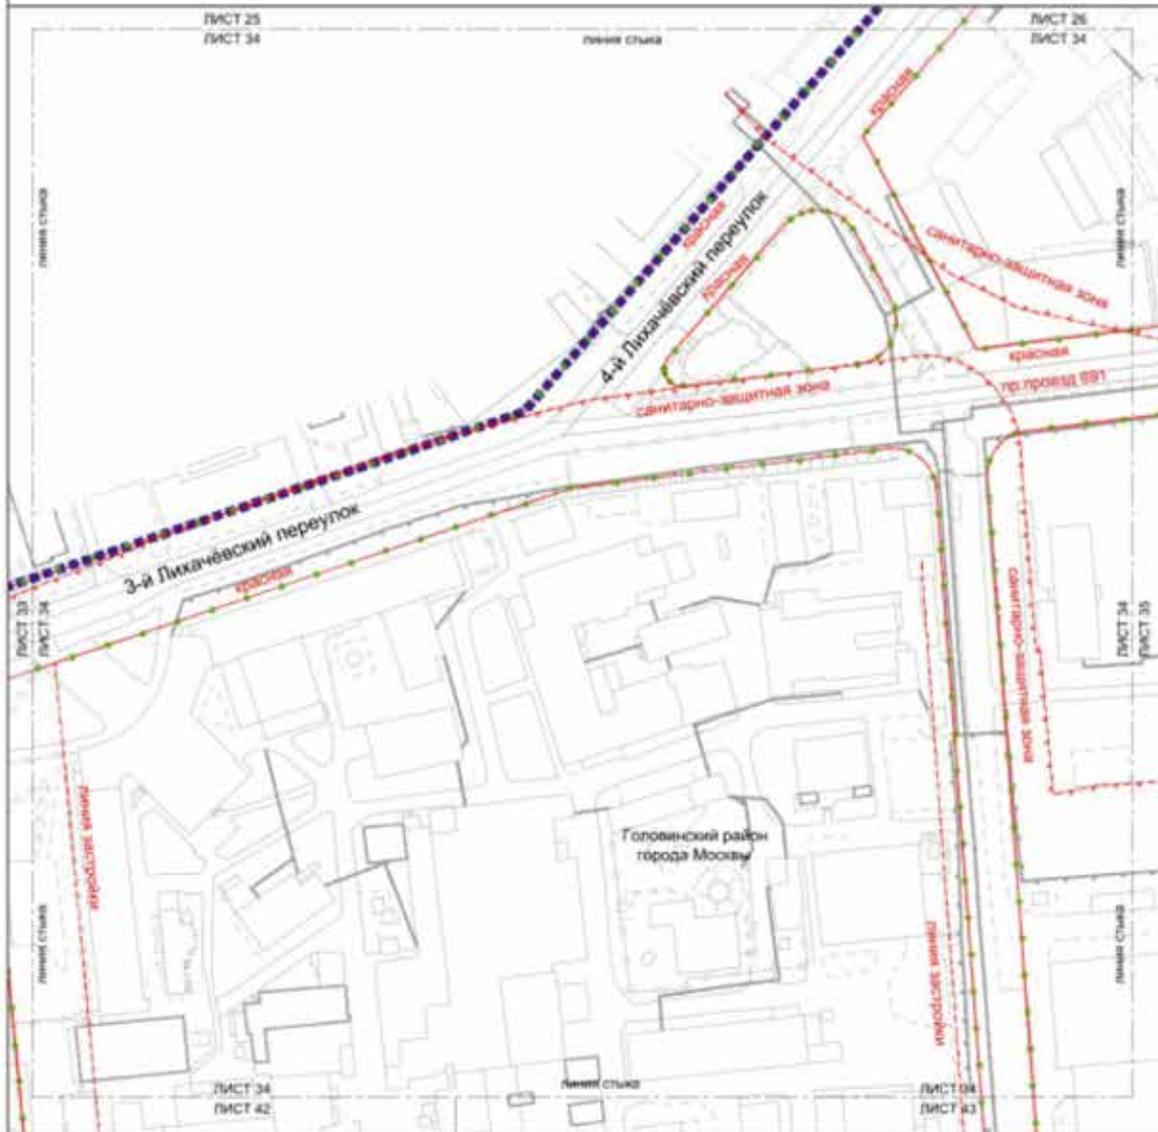

Условные обозначения:

- сплошная линия — граница территории
- линия с синими квадратами — граница территории с объектами недвижимости
- линия с зелеными квадратами — граница территории с объектами недвижимости

Линии градостроительного регулирования:


- линия с красными квадратами — граница территории с объектами недвижимости
- линия с синими квадратами — граница территории с объектами недвижимости
- линия с зелеными квадратами — граница территории с объектами недвижимости

ЗАСТРОЙКА

 ЗАСТРОЙКА

Масштаб 1:2000
Головинский район города Москвы



Лист 35 из 49

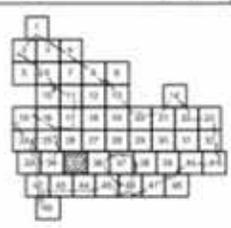

Условные обозначения:

- Границы:
 - государственный и планировочный
 - административной структуры
- Застывшая территория

- Линии градостроительного регулирования
- Специальные:
 - санитарно-защитная зона
 - санитарно-защитная зона

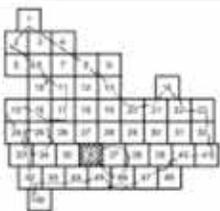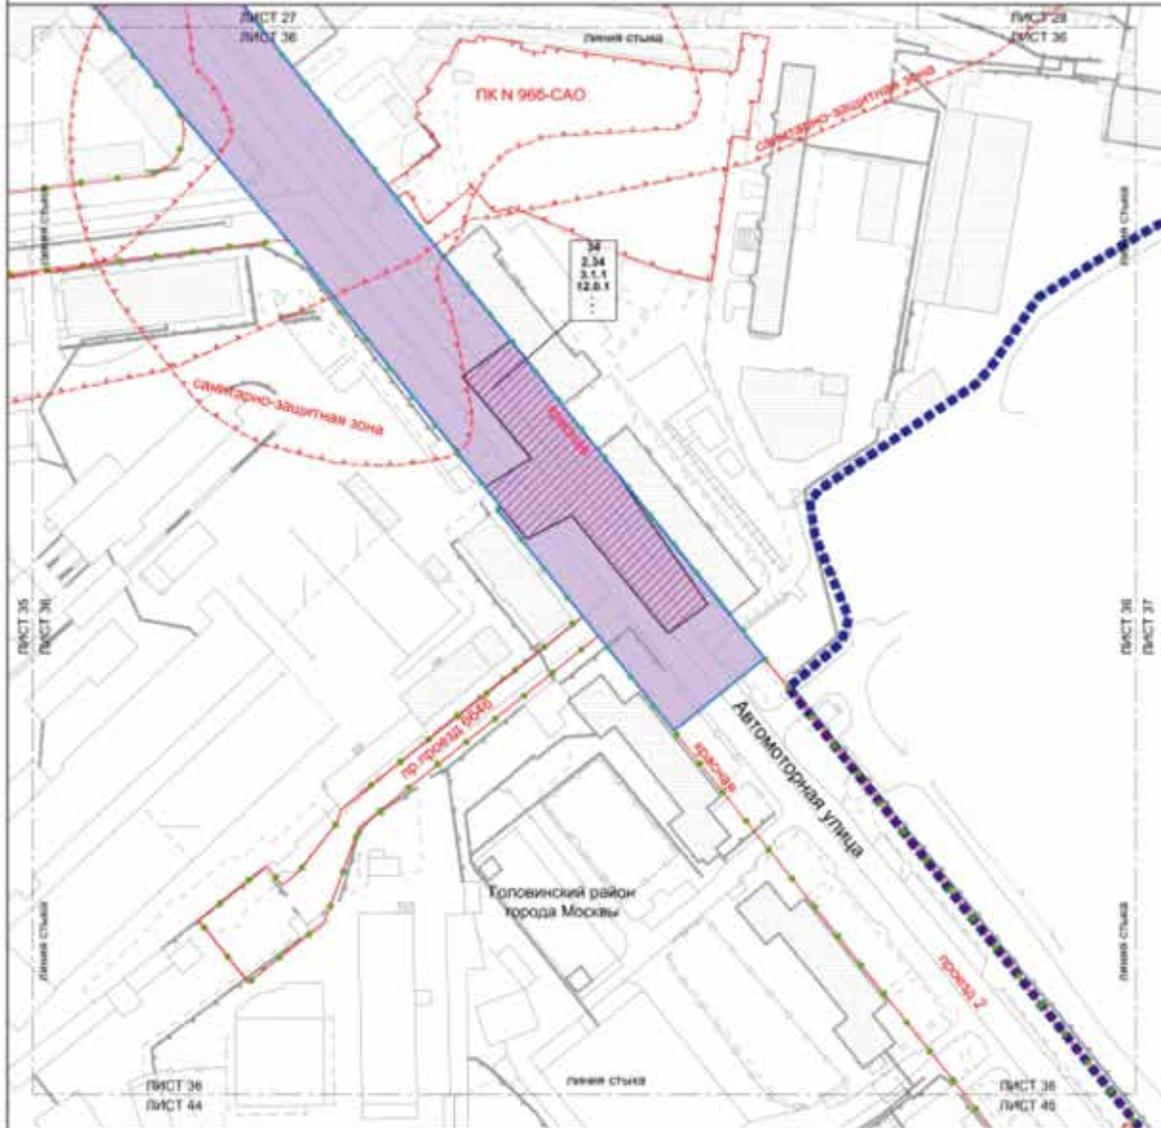

Условные обозначения:

Границы:

■ ■ ■ ■ ■ Границы границ смежных территорий

● ● ● ● ● Границы зон и планировочных элементов планировочной структуры участка территории

Зоны планировочного разграничения:

■ Зоны планируемого размещения линейных объектов транспортной инфраструктуры

■ Зоны планируемого размещения объектов инженерной инфраструктуры (электросеть, теплотрасса, газопровод, канализация, коллекторы, дренажные каналы)

- 34** номер участка территории
- 2.34** номер квартала участка территории
- 3.1.1** код вида разрешенного использования земельного участка и области территориального строительства
- высота этажности здания (число в этаж)
- высота здания (строений, сооружений) по максимальному этажному индексу (м)
- максимальный процент застройки (%)

Линии градостроительного регулирования существующие:



- красная линия размещения сетей
- границы объектов градостроительного назначения территории Москвы
- границы санитарно-защитных зон

Застраховка:

□ застраховка

Масштаб 1:2000
Головинский район города Москвы

Лист 37 из 49

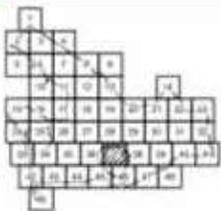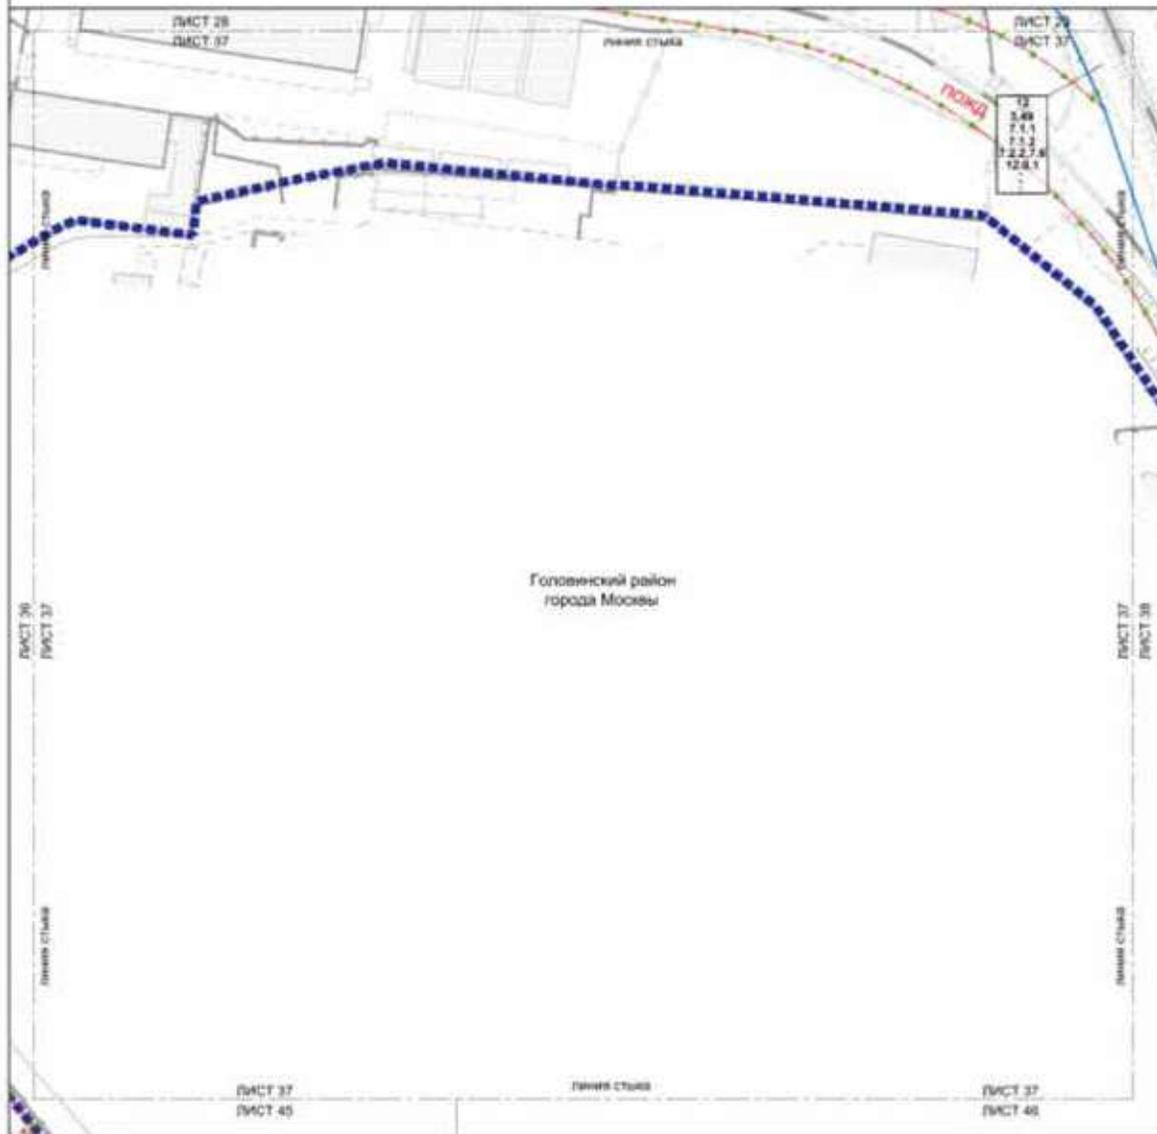

ЗАСТРОЙКА
 застройки


Условные обозначения:

- Границы**
- граница проекта территории застройки
 - граница участка и планировки территории застройки
 - граница территории
- 41** — линия отвода территории
- 3.49** — линия участка территории
- 7.1.1** — вид восточного фасада здания (или сооружения) с указанием его назначения
- — вид с южной стороны (или с северной)
 - — вид с западной стороны (или с восточной)

Линии градостроительного регулирования

- СЛЕСИВНОСТЬ:**
- линия без регулирования
 - линия регулирования территории (с указанием назначения)
 - линия регулирования территории (с указанием назначения)

Масштаб 1:2000
 район Западное Дегунино города Москвы
 район Коптево города Москвы
 Головинский район города Москвы
 Тимирязевский район города Москвы
 Лист 39 из 49

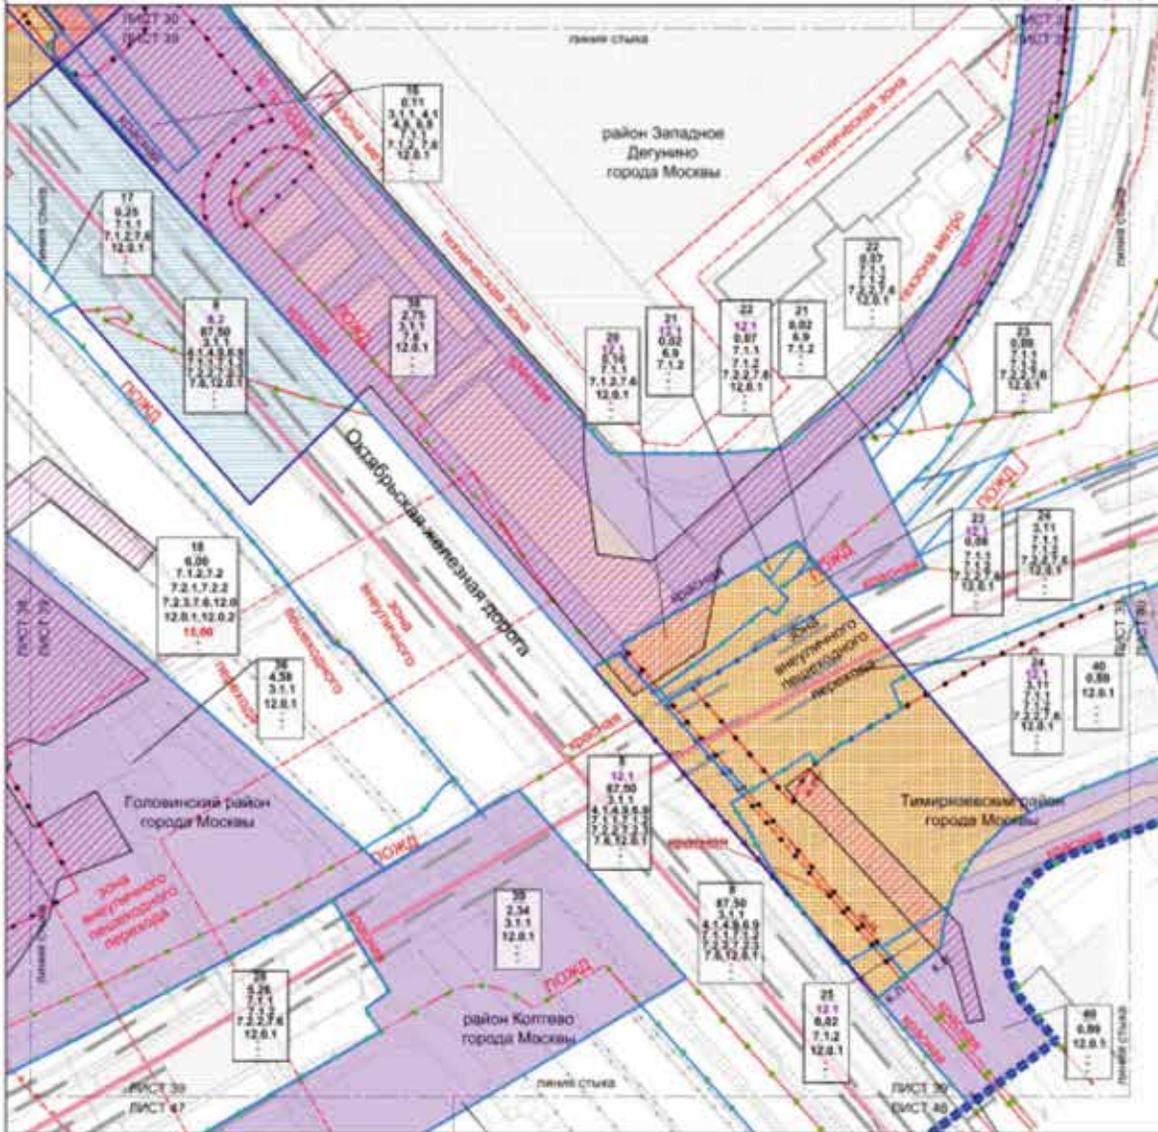

Условные обозначения:

Коды районов:	8 87.50 3.1.1	Зоны планировочного регулирования:	<ul style="list-style-type: none"> Зона планировочного регулирования - зона комплексной застройки: Зона планировочного регулирования - зона комплексной застройки с выделением зон для размещения объектов инфраструктуры: Зона планировочного регулирования - зона комплексной застройки с выделением зон для размещения объектов инфраструктуры:
Знаки градостроительного регулирования:

Существующие:

- Знаки, ограничивающие высоту застройки
- Знаки, ограничивающие количество этажей
- Знаки, ограничивающие площадь застройки
- Знаки, ограничивающие количество объектов инфраструктуры
- Знаки, ограничивающие количество объектов инфраструктуры
- Знаки, ограничивающие количество объектов инфраструктуры

Отменяемые:


- Знаки, ограничивающие высоту застройки
- Знаки, ограничивающие количество этажей
- Знаки, ограничивающие площадь застройки
- Знаки, ограничивающие количество объектов инфраструктуры
- Знаки, ограничивающие количество объектов инфраструктуры
- Знаки, ограничивающие количество объектов инфраструктуры

Устанавливаемые:

- Знаки, ограничивающие высоту застройки
- Знаки, ограничивающие количество этажей
- Знаки, ограничивающие площадь застройки
- Знаки, ограничивающие количество объектов инфраструктуры
- Знаки, ограничивающие количество объектов инфраструктуры
- Знаки, ограничивающие количество объектов инфраструктуры

Масштаб 1:2000
 район Западное Дегунино города Москвы
 Тимирязевский район города Москвы

Лист 40 из 49

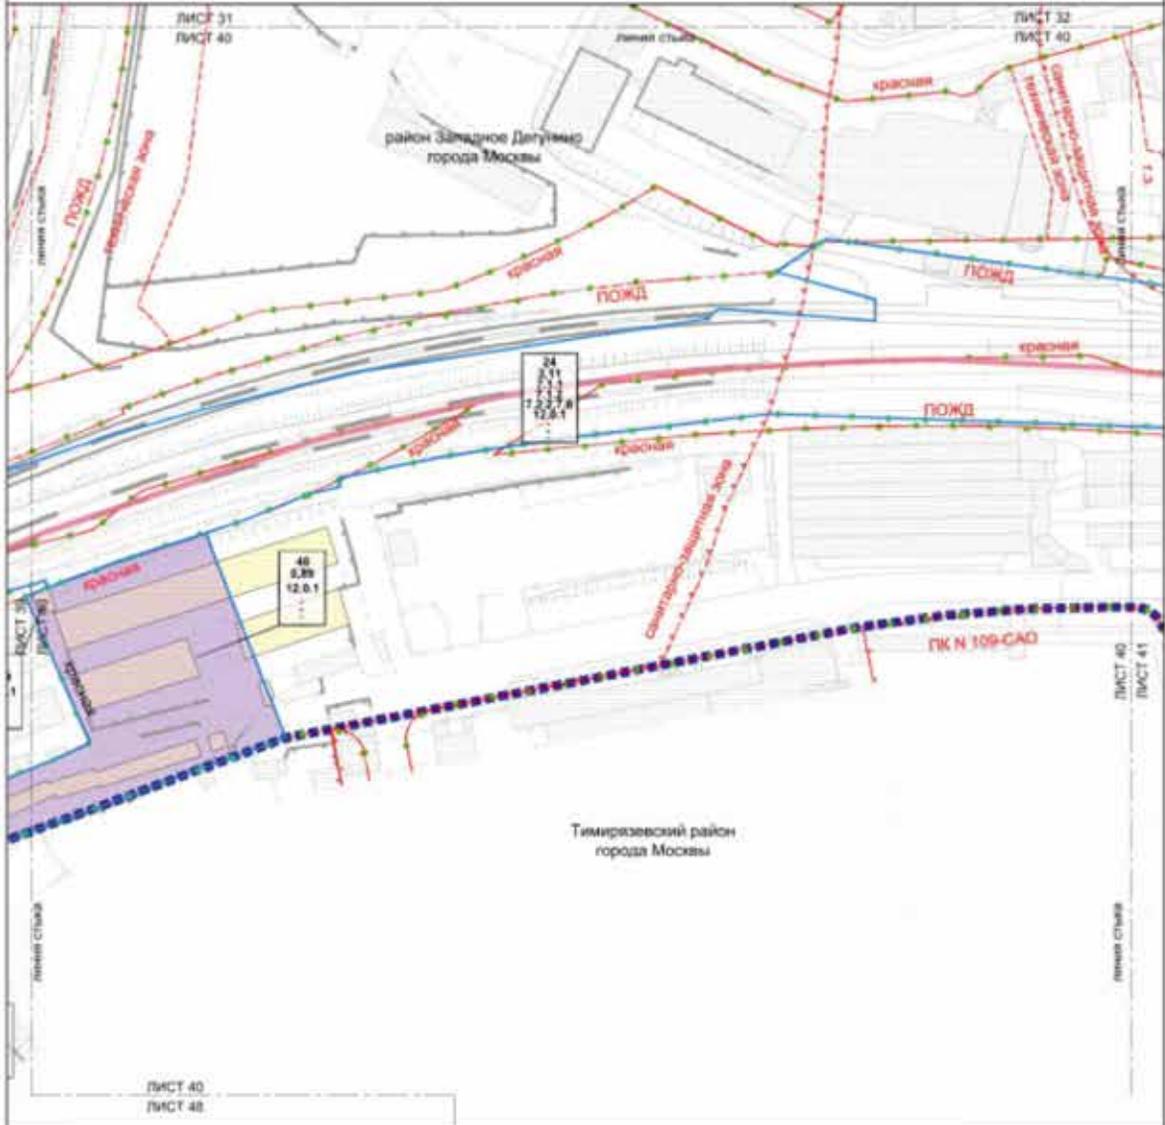

Тимирязевский район
 города Москвы

Условные обозначения:

Границы:

- граница района города Москвы
- существующая и планируемая граница территориальной структуры участка территории

Зоны планируемости размещения:

- зона планируемого размещения линейных объектов транспортной инфраструктуры

40 0.89 12.0.1

- номер участка территории
- площадь участка территории
- код вида разрешенного использования земельного участка и области территориальной структуры
- участок территории участка (по кадастру)
- высота здания, строения, сооружения (в) максимальный процент застройки (%)

Зоны градостроительного регулирования:

Специальные:

- красная линия urban-градостроительной сети
- граница территории для размещения инженерных коммуникаций и сооружений
- граница территории размещения объектов культурного наследия
- граница территории размещения объектов культурного наследия (территория объекта культурного наследия)
- граница территории размещения объектов культурного наследия (объект культурного наследия)
- граница территории размещения объектов культурного наследия (объект культурного наследия)
- граница территории размещения объектов культурного наследия (объект культурного наследия)



Используемые:

- красная линия urban-градостроительной сети

ВЕРСИЯ:

- существующая
- планируемая
- существующая и планируемая

Масштаб 1:2000
 район Западное Дегунино города Москвы
 Тимирязевский район города Москвы
 Бескудниковский район города Москвы
 Лист 41 из 49

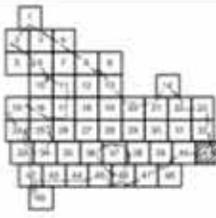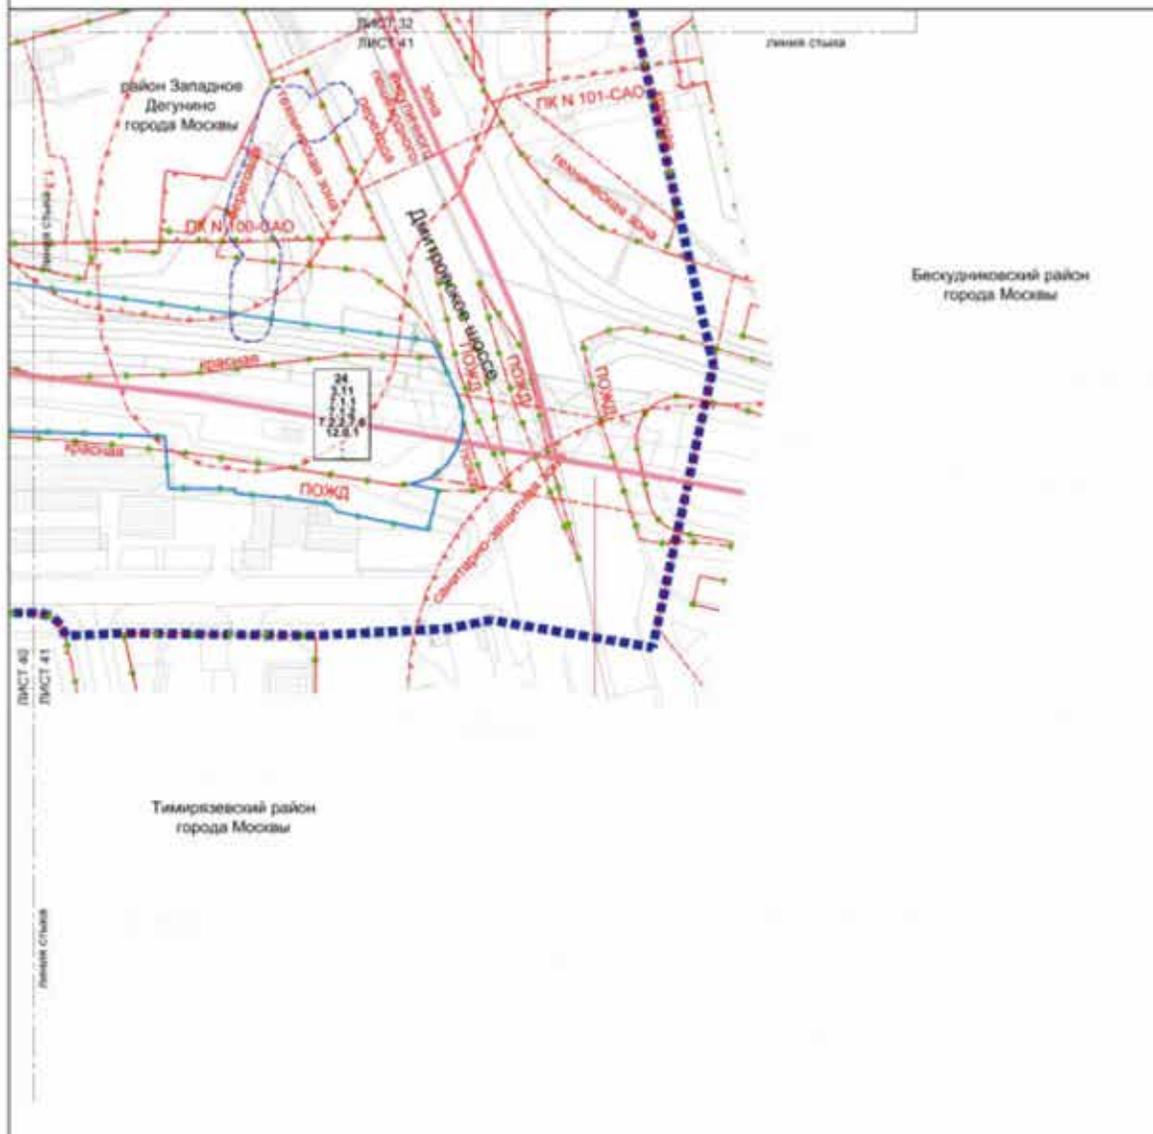

Условные обозначения:

- Пункты:**
- район города Москвы
 - район города Москвы
 - парковки и командные пункты служебной структуры участка территории
- 24** номер участка территории
3.11 площадь участка территории
7.1.1 вид по разрешенному использованию земельного участка и объектам капитального строительства
- граница земельного участка (участка)
 - линия домов, строений, сооружений (с)
 - > максимальный процент застройки (%)


ЛИНИИ ГРАЖДАНСКОГО РЕГУЛИРОВАНИЯ СУЩЕСТВУЮЩИЕ:

- линия начала участка дорожной сети
- линия проектной организации и содержания
- линия тротуара (линии пешеходов)
- линия обочины проездов и парковок
- линия зон обслуживания
- линия граница территории
- линия канализационных сооружений
- линия водопровода
- линия коллектора водопровода
- линия электропередачи
- линия световой сигнализации

СИСТЕМЫ:
 трамвайная

Масштаб 1:2000
Головинский район города Москвы

Лист 43 из 49

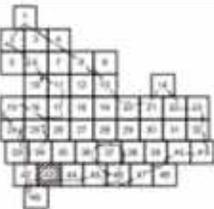

Условные обозначения:

Границы:

подстанция электроснабжения (подстанции)



границы кварталов и зонирование

границы кварталов и зонирование

Линейно-градостроительного регулирования:

СНДЕСТАНЦИЯ

красная линия улицы дорожной сети

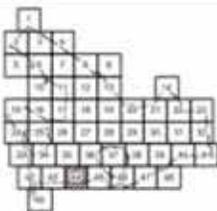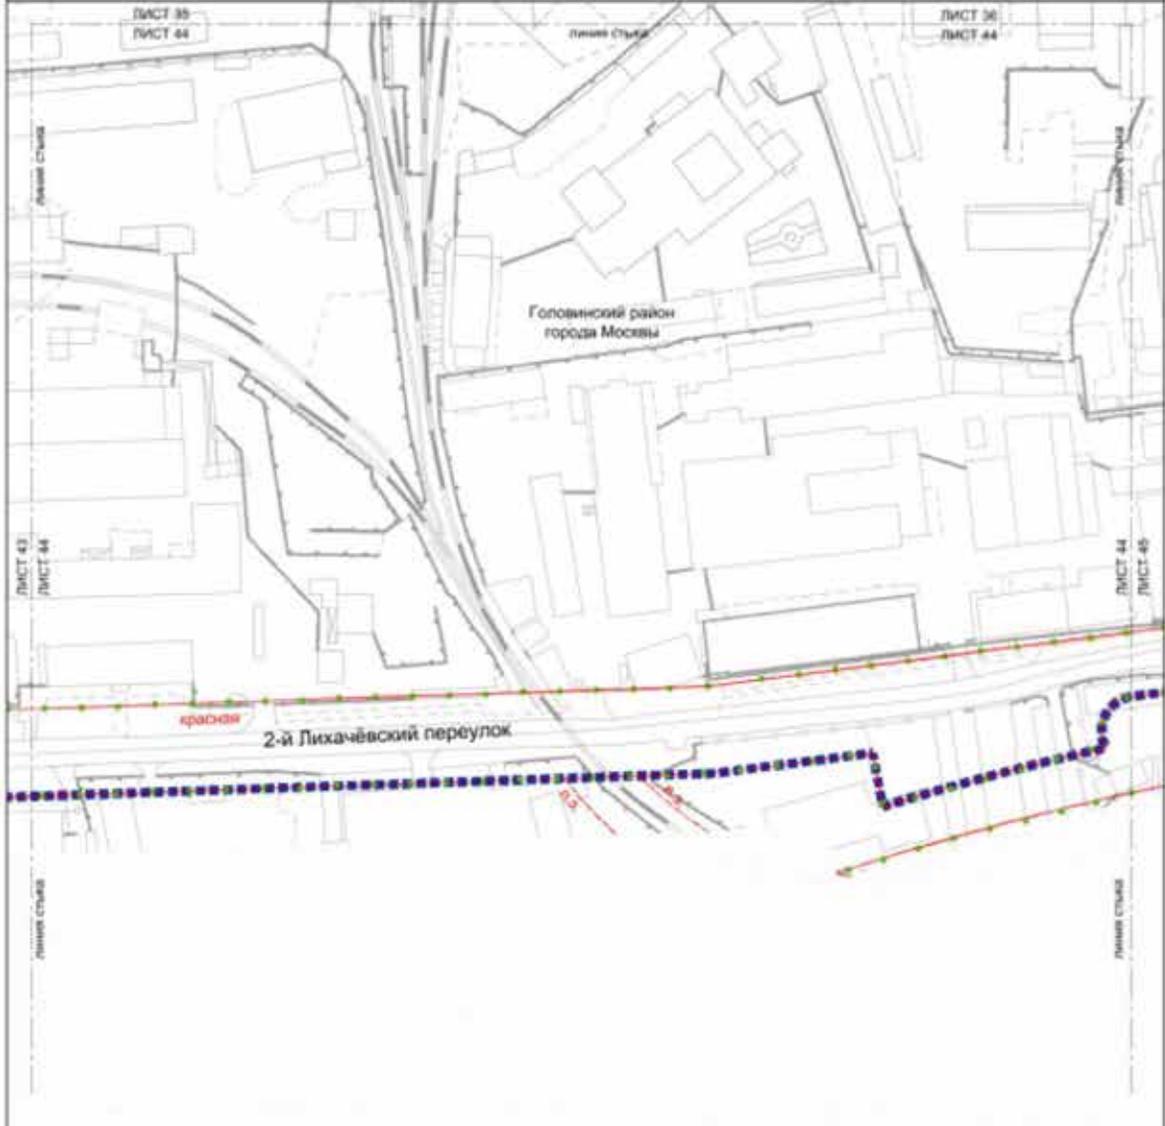

Условные обозначения:

Границы:



-  граница территории государственного подворья
-  граница территории государственной собственности

Земли градостроительного регулирования
СВЯЩЕННЫЕ:

-  граница территории государственной собственности
-  граница территории государственной собственности
-  граница территории государственной собственности

Масштаб 1:2000
район Коптево города Москвы
Головинский район города Москвы

Лист 45 из 49

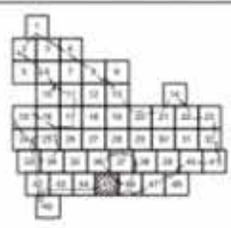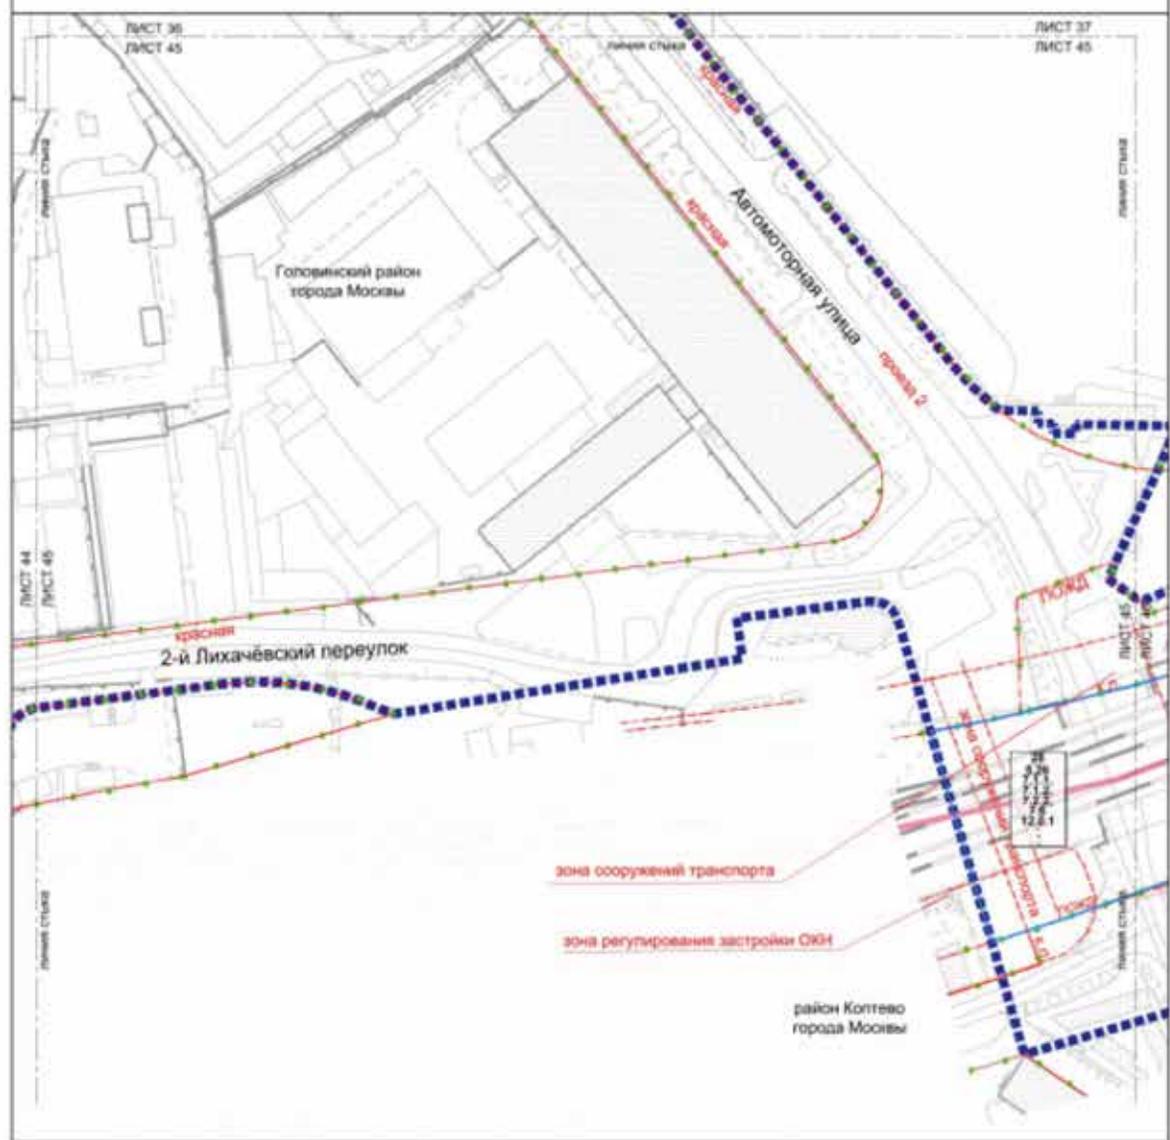

Условные обозначения:


- Границы:**
- ■ ■ ■ границы границ планировки территории района города Москвы
 - · — · — · граница территории и граница элементов планировки территории
 - — — — граница участка территории
 - 28** номер участка территории
 - 5.26** граница участка территории
 - 7.3.1** вид градостроительного регулирования земельного участка и объектов капитального строительства
 - граница застройки участка (на плане)
 - граница одной стороны застройки (на плане)
 - максимальный предел застройки (на плане)
- ЗАСТРОЙКА:**
- застройщик

Линии градостроительного регулирования существующие:

- · — · — · граница линии регулирования застройки
- · — · — · граница линии отвода инженерных сетей
- · — · — · граница зон транспортной организации
- · — · — · граница зон регулирования застройки и капитального строительства

Масштаб 1:2000
район Коптево города Москвы
Головинский район города Москвы

Лист 46 из 49

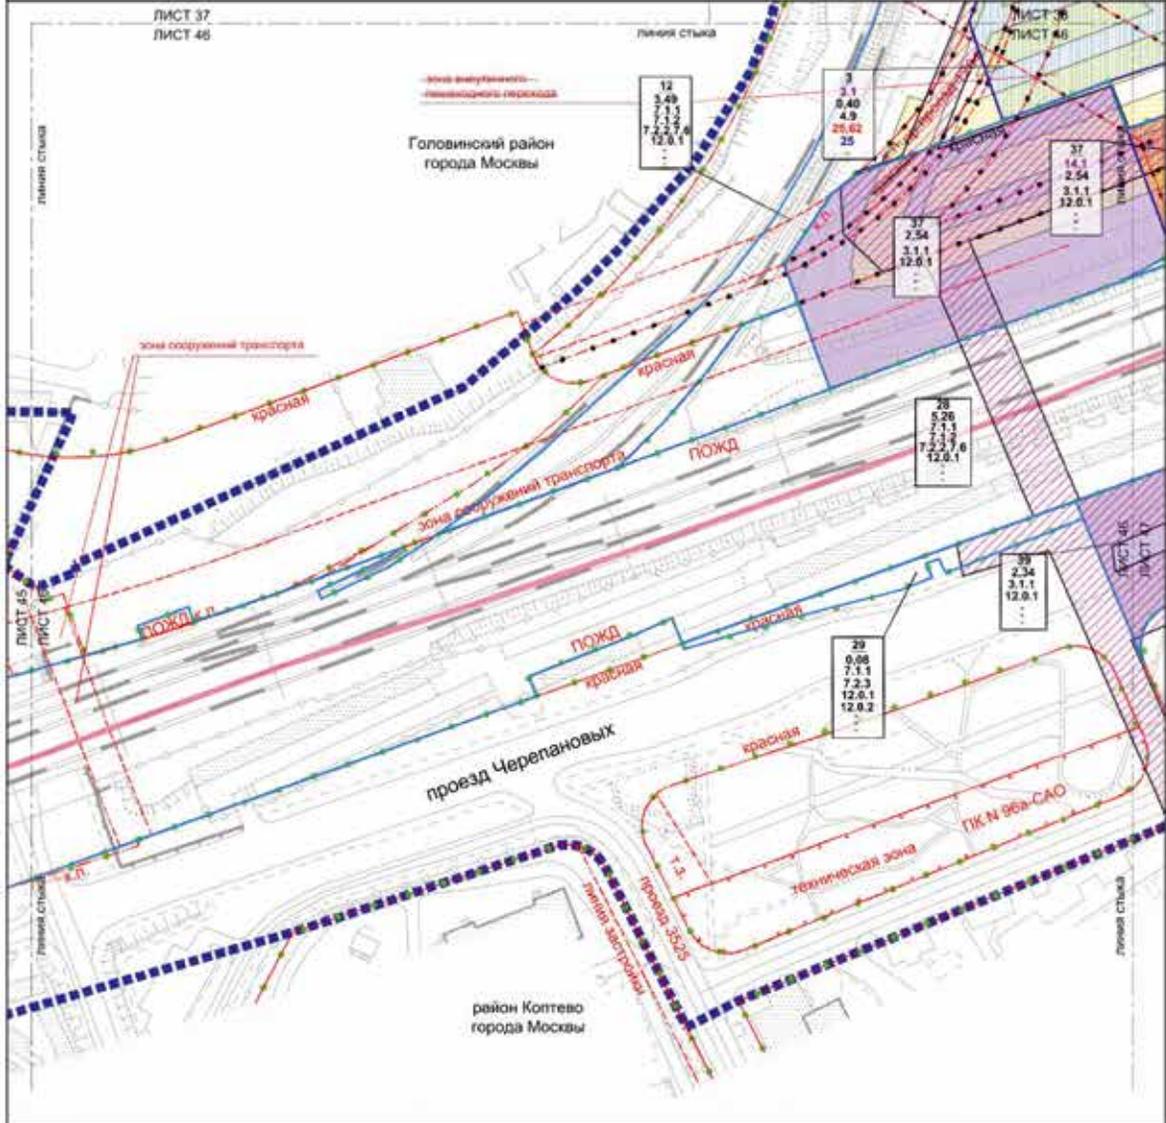

Условные обозначения:

	ГРАНИЦЫ: <ul style="list-style-type: none">Границы территории района города МосквыГраницы территориальной структуры участка территорииЗоны планируемого развития объектов капитального строительстваЗоны планируемого развития объектов капитального строительстваЗоны планируемого развития объектов транспортной инфраструктурыЗоны планируемого развития объектов инженерной инфраструктуры (транспортировка грузовых и пассажирских автомобилей)Иные зоны территорииЗоны планируемого развития объектов капитального строительстваИные виды использования земельного участка и объектов капитального строительстваВысота здания, строения, сооружения (в десятичный процент застройки (%))Максимальный процент застройки (%)	ЛИНИИ ГРАДОСТРОИТЕЛЬНОГО РЕГУЛИРОВАНИЯ СУЩЕСТВУЮЩИЕ: <ul style="list-style-type: none">Красная линия улично-дорожной сетиГраницы технических зон инженерных коммуникаций и сооруженийГраницы зон транспортного обслуживанияГраницы зон инженерных коммуникацийГраницы зон планируемого развития объектовГраницы зон планируемого развития объектов транспортной инфраструктурыГраницы зон планируемого развития объектов инженерной инфраструктурыГраницы полос отвода железных дорогГраницы зон подтопления (территория слабого подтопления)	ОСМЕНЯЕМЫЕ: <ul style="list-style-type: none">Красная линия улично-дорожной сетиГраницы зон инженерных коммуникаций и сооруженийГраницы зон транспортного обслуживанияГраницы зон планируемого развития объектов
ЗАСТРОЙКА: <ul style="list-style-type: none">СуществующаяОсвобождаемая территория в отношении застройки	УСТАНОВИТЕЛЬНЫЕ: <ul style="list-style-type: none">Красная линия улично-дорожной сетиГраницы зон инженерных коммуникаций и сооруженийГраницы зон транспортного обслуживания	УСТАНОВИТЕЛЬНЫЕ: <ul style="list-style-type: none">Красная линия улично-дорожной сетиГраницы зон инженерных коммуникаций и сооруженийГраницы зон транспортного обслуживания	

Масштаб 1:2000
 район Коптево города Москвы
 Головинский район города Москвы
 Лист 47 из 49



Условные обозначения:

Границы:
 - граница плана планировки территории района города Москвы
 - существующая и планируемая граница планировочной структуры
 - участки территории зон планируемого размещения объектов капитального строительства
Зоны планируемого размещения объектов капитального строительства:
 - зоны планируемого размещения объектов капитального строительства
 - зоны планируемого размещения объектов транспортной инфраструктуры
 - зоны планируемого размещения объектов капитального строительства
Зоны планируемого размещения объектов инженерной инфраструктуры (траектория размещения на стадии подготовки проектной документации):
 - зоны планируемого размещения объектов инженерной инфраструктуры

ДИАГРАММА ПРАВОСТОПТЕЛЬНОГО РЕГУЛИРОВАНИЯ СДЕЙСТВУЮЩЕ:
 - границы линии улично-дорожной сети
 - границы территории зон инженерных коммуникаций и сооружений
 - границы зон транспортных сооружений
 - границы зон энергетических объектов транспорта
 - границы объектов природного назначения города Москвы
 - границы полос отвода железных дорог
 - границы зон подтопления (перенормированный подтопленный)
 - границы санитарно-защитных зон

ОТМЕНЯЕМЫЕ:
 - границы линии улично-дорожной сети
 - границы зон инженерных коммуникаций и сооружений
 - границы зон транспортных сооружений
УСТАНОВИВАЕМЫЕ:
 - границы линии улично-дорожной сети
 - границы зон инженерных коммуникаций и сооружений

ЗАСТРОЙКА:
 - существующая
 - освоение территории в установленном законом порядке

39 номер участка территории
2,34 площадь участка территории
3,1,1 вид вида разрешенного использования земельного участка и объектов капитального строительства
 - плотность застройки участка (число кв.м)
 - высота зданий, строений, сооружений (по максимальному проценту застройки (%))



ВЕСТНИК МОСКВЫ

Февраль 2024 года | Спецвыпуск № 5

Учредитель: Департамент средств массовой информации
и рекламы города Москвы
Издатель: АО «Редакция газеты «Вечерняя Москва»
Главный редактор: Тарапата Юлия Александровна
Зам. главного редактора: Трухачев Александр Викторович
Ответственный секретарь: Акульшин Павел Александрович
Адрес редакции: 127015, Москва, Бумажный пр-д, 14, стр. 2
Тел. (499) 557-04-24, доб. 450
E-mail: vestnikmoscow@vmdaily.ru

Выпуск осуществлен при финансовой поддержке Департамента
средств массовой информации и рекламы города Москвы

Журнал зарегистрирован Федеральной службой по надзору в сфере
связи, информационный технологий и массовых коммуникаций.
Свидетельство ПИ № ФС 77-81024 от 30.04.2021. Территория
распространения: Российская Федерация. Цена свободная

Подписной индекс по каталогу
АО «Почта России» (подписной индекс **ПС085**);
в ГК «Урал-Пресс» (подписной индекс **014765**)

Периодичность издания: минимально 6 раз в месяц
Электронная версия журнала на сайте: vestnikmoscow.mos.ru

Подписано в печать: 03.02.2024
Дата выхода в свет: 06.02.2024

Отпечатано: ОАО «Подольская фабрика офсетной печати»,
142100, Московская обл., г. Подольск, Революционный пр-т, 80/42
Тираж 1700 экз.
Заказ №



ВЕСТНИК МОСКВЫ

Февраль 2024 года | Спецвыпуск № 5

Постановления Правительства Москвы

Об утверждении проекта планировки территории линейного объекта – участок улично-дорожной сети вдоль Малого кольца Московской железной дороги (Московского центрального кольца) от Северо-Восточной хорды до Ленинградского шоссе от 30.01.24 № 142-ПП	4
Об объектах природного комплекса Южного административного округа города Москвы от 31.01.24 № 158-ПП	197
Об объектах природного комплекса Северо-Восточного административного округа города Москвы от 31.01.24 № 159-ПП	201
Об объектах природного комплекса Юго-Западного административного округа города Москвы от 31.01.24 № 160-ПП	206
Об объектах природного комплекса Северного административного округа города Москвы от 31.01.24 № 161-ПП	209
Об объектах природного комплекса Юго-Восточного административного округа города Москвы от 31.01.24 № 162-ПП	212
Об объектах природного комплекса Юго-Восточного административного округа города Москвы от 31.01.24 № 163-ПП	216
Об объектах природного комплекса Южного административного округа города Москвы от 31.01.24 № 164-ПП	219
О внесении изменения в постановление Правительства Москвы от 28 марта 2017 г. № 120-ПП от 31.01.24 № 165-ПП	222
О внесении изменения в постановление Правительства Москвы от 28 марта 2017 г. № 120-ПП от 31.01.24 № 166-ПП	224
О внесении изменения в постановление Правительства Москвы от 28 марта 2017 г. № 120-ПП от 31.01.24 № 167-ПП	226
О внесении изменения в постановление Правительства Москвы от 28 марта 2017 г. № 120-ПП от 31.01.24 № 168-ПП	228

О внесении изменений в постановление Правительства Москвы от 28 марта 2017 г. № 120-ПП от 31.01.24 № 188-ПП	284
О внесении изменений в постановление Правительства Москвы от 28 марта 2017 г. № 120-ПП от 31.01.24 № 189-ПП	287
О внесении изменений в постановление Правительства Москвы от 28 марта 2017 г. № 120-ПП от 31.01.24 № 190-ПП	291
О внесении изменений в постановление Правительства Москвы от 28 марта 2017 г. № 120-ПП от 31.01.24 № 191-ПП	295
О внесении изменения в постановление Правительства Москвы от 28 марта 2017 г. № 120-ПП от 31.01.24 № 192-ПП	298
О комплексном развитии территорий нежилой застройки города Москвы, расположенных по адресам: г. Москва, Нахимовский пр-кт, рядом с д. 21; ул. Азовская, вл. 28; Севастопольский пр-кт, вл. 61, корп. 1, 2; ул. Болотниковская, вл. 21 от 31.01.24 № 196-ПП	300

Информация

Сообщение о планируемом изъятии для государственных нужд объектов недвижимого имущества, расположенных на территории линейных объектов – участок от станции «Крымская» до станции «ЗИЛ» Троицкой линии метрополитена и участок от станции «ЗИЛ» до станции «Остров Мечты» Бирюлевской линии метрополитена	310
Сообщение о планируемом изъятии для государственных нужд объектов недвижимого имущества, расположенных на территории производственной зоны «Алабушево»	335
Сообщение о планируемом изъятии для государственных нужд объектов недвижимого имущества, расположенных на территории линейных объектов – участков улично-дорожной сети Бачуринской улицы и проспекта Куприна от Калужского шоссе до проектируемого проезда № 7048	340
Сообщение о планируемом изъятии для государственных нужд объектов недвижимого имущества, расположенных на территории, ограниченной улицей Лобачевского, Киевским направлением Московской железной дороги, Мичуринским проспектом и рекой Раменкой	367
Сообщение о планируемом изъятии для государственных нужд объектов недвижимого имущества, расположенных на территории линейного объекта – участок улично-дорожной сети от Судостроительной улицы до проектируемого проезда № 981	391
Сообщение о планируемом изъятии для государственных нужд объектов недвижимого имущества, расположенных на территории линейного объекта участка улично-дорожной сети в границах 20 квартала района Некрасовка города Москвы	394
Сообщение о планируемом изъятии для государственных нужд объектов недвижимого имущества, расположенных на территории, прилегающей к Московским центральным диаметрам: МЦД-3 «Зеленоград – Раменское», участок от станции «Моссельмаш» до Валаамской улицы	398

Постановления Правительства Москвы



Об утверждении проекта планировки территории линейного объекта – участок улично-дорожной сети вдоль Малого кольца Московской железной дороги (Московского центрального кольца) от Северо-Восточной хорды до Ленинградского шоссе

Постановление Правительства Москвы от 30 января 2024 года № 142-ПП

В соответствии с Градостроительным кодексом Российской Федерации, постановлением Правительства Российской Федерации от 12 мая 2017 г. № 564 «Об утверждении Положения о составе и содержании документации по планировке территории, предусматривающей размещение одного или нескольких линейных объектов», Законом города Москвы от 25 июня 2008 г. № 28 «Градостроительный кодекс города Москвы», постановлением Правительства Москвы от 22 марта 2022 г. № 438-ПП «О реализации положений пункта 2 статьи 7 Федерального закона от 14 марта 2022 г. № 58-ФЗ «О внесении изменений в отдельные законодательные акты Российской Федерации» **Правительство Москвы постановляет:**

1. Утвердить проект планировки территории линейного объекта – участок улично-дорожной сети вдоль Малого кольца Московской железной дороги (Московского центрального кольца) от Северо-Восточной хорды до Ленинградского шоссе (приложение 1).

2. Изменить границы объекта природного комплекса № 8 Северного административного округа города Москвы «Долина р. Сходни, район Молжаниновский», включив в его состав участок территории площадью 2,32 га, согласно приложению 2 к настоящему постановлению.

3. Включить в состав природных и озелененных территорий Северного административного округа города Москвы участок территории площадью 0,55 га, образовав объект природного комплекса № 34ж «Озелененная территория вдоль Дмитровского шоссе, между улицами Селигерской и Святослава Фёдорова» и установив его границы согласно приложению 3 к настоящему постановлению.

4. Включить в состав природных и озелененных территорий Северного административного округа города Москвы участок территории площадью 0,79 га, образовав объект природного комплекса № 34з «Озелененная территория между улицей Святослава Фёдорова и Рогачёвским

переулком» и установив его границы согласно приложению 4 к настоящему постановлению.

5. Изменить границы объекта природного комплекса № 38 Северного административного округа города Москвы «Парк между Ленинградским шоссе и каналом им. Москвы», исключив из его состава участки территории общей площадью 0,08 га, согласно приложению 5 к настоящему постановлению.

6. Включить в состав природных и озелененных территорий Северного административного округа города Москвы участок территории площадью 0,39 га, образовав объект природного комплекса № 63ж «Озелененная территория по Зеленоградской улице, владение 35, корпус 2» и установив его границы согласно приложению 6 к настоящему постановлению.

7. Изменить границы объекта природного комплекса № 96 Северного административного округа города Москвы «Долина р. Лихоборки вдоль Кронштадтского бульвара и Лихоборской набережной до Ленинградского направления Октябрьской железной дороги», исключив из его состава участки территории общей площадью 2,82 га, согласно приложению 7 к настоящему постановлению.

8. Изменить границы объекта природного комплекса № 96б Северного административного округа города Москвы «Озелененная территория напротив дома 6 по Автомоторной улице», исключив из его состава участок территории площадью 0,23 га, согласно приложению 8 к настоящему постановлению.

9. Изменить границы объекта природного комплекса № 118 Северного административного округа города Москвы «Усадьба «Михалково», исключив из его состава участок территории площадью 0,08 га, согласно приложению 9 к настоящему постановлению.

10. Установить границы объекта природного комплекса № 120 Северного административного округа города

Москвы «Противотуберкулезный диспансер № 16 на Михалковской ул.», исключив из его состава участок территории площадью 0,02 га, согласно приложению 10 к настоящему постановлению.

11. Изменить границы объекта природного комплекса № 129 Северного административного округа города Москвы «Сквер по Нарвской ул.», исключив из его состава участки территории общей площадью 1,29 га, согласно приложению 11 к настоящему постановлению.

12. Изменить границы объекта природного комплекса № 131 Северного административного округа города Москвы «Сквер на пересечении Ленинградского шоссе и ул. Адмирала Макарова», исключив из его состава участки территории общей площадью 0,03 га, согласно приложению 12 к настоящему постановлению.

13. Изменить границы объекта природного комплекса № 231 Северного административного округа города Москвы «Озелененная территория по Дмитровскому шоссе от владения 98 до владения 110», включив в его состав участок территории площадью 0,52 га, согласно приложению 13 к настоящему постановлению.

14. Внести изменения в постановление Правительства Москвы от 19 января 1999 г. № 38 «О проектных предложениях по установлению границ Природного комплекса с их описанием и закреплением актами красных линий» (в редакции постановлений Правительства Москвы от 25 декабря 2012 г. № 816-ПП, от 29 сентября 2015 г. № 621-ПП, от 19 апреля 2016 г. № 181-ПП, от 9 августа 2018 г. № 905-ПП, от 25 марта 2019 г. № 239-ПП, от 23 июля 2019 г. № 920-ПП, от 28 июля 2020 г. № 1112-ПП, от 15 августа 2023 г. № 1531-ПП, от 12 сентября 2023 г. № 1755-ПП, от 7 декабря 2023 г. № 2415-ПП):

14.1. Пункты 8, 38, 96, 96б, 118, 120, 129, 131, 231 раздела «Северный АО» приложения 1 к постановлению изложить в редакции согласно приложению 14 к настоящему постановлению.

14.2. Раздел «Северный АО» приложения 1 к постановлению дополнить пунктами 34ж, 34з, 63ж в редакции согласно приложению 14 к настоящему постановлению.

15. Контроль за выполнением настоящего постановления возложить на заместителя Мэра Москвы в Правительстве Москвы по вопросам градостроительной политики и строительства Бочкарева А.Ю.

Мэр Москвы **С.С.Собянин**

Приложение 1

к постановлению Правительства Москвы от 30 января 2024 г. № 142-ПП

Проект планировки территории линейного объекта – участок улично-дорожной сети вдоль Малого кольца Московской железной дороги (Московского центрального кольца) от Северо-Восточной хорды до Ленинградского шоссе

1. Графическая часть

1.1. Чертеж красных линий и перечень координат характерных точек устанавливаемых красных линий
 1.1.1. Чертеж красных линий

Масштаб 1:4000
 район Левобережный города Москвы
 Лист 1 из 13



УСЛОВНЫЕ ОБОЗНАЧЕНИЯ:

ГРАНИЦЫ:
 ■■■■■■ подготовки проекта планировки территории
 ●●●●●● существующих и планируемых элементов планировочной структуры

ЛИНИИ ГРАДОСТРОИТЕЛЬНОГО РЕГУЛИРОВАНИЯ: СУЩЕСТВУЮЩИЕ:
 — красная — красные линии улично-дорожной сети
 — ГПК — границы объектов природного комплекса города Москвы
 - - - - - техническая зона — границы технических зон инженерных коммуникаций и сооружений

ОТМЕНЯЕМЫЕ:
 — красная — красные линии улично-дорожной сети
 — ГПК — границы объектов природного комплекса города Москвы
 - - - - - техническая зона — границы технических зон инженерных коммуникаций и сооружений



УСТАНАВЛИВАЕМЫЕ:
 — красная — красные линии улично-дорожной сети
 — ГПК — границы объектов природного комплекса города Москвы
 - - - - - техническая зона — границы технических зон инженерных коммуникаций и сооружений
 №421 — номера устанавливаемых красных линий

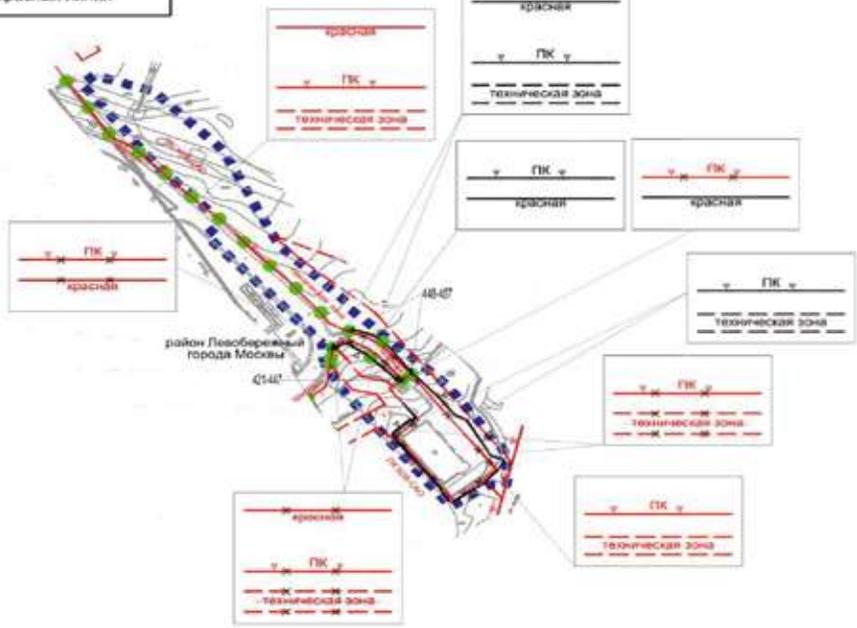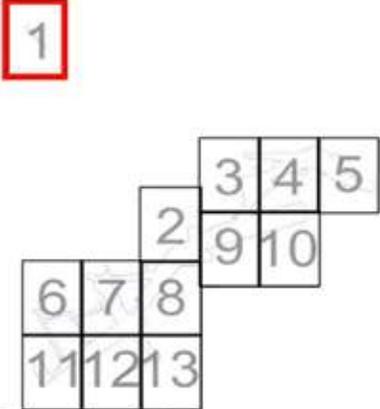

Масштаб 1:4000
 Головинский район города Москвы
 район Коптево города Москвы
 Лист 2 из 13



УСЛОВНЫЕ ОБОЗНАЧЕНИЯ:

ГРАНИЦЫ:	
	подготовки проекта планировки территории
	районов города Москвы
	существующих и планируемых элементов планировочной структуры
ЛИНИИ ГРАДОСТРОИТЕЛЬНОГО РЕГУЛИРОВАНИЯ: СУЩЕСТВУЮЩИЕ:	
	красные линии улично-дорожной сети
	границы объектов природного комплекса города Москвы
	границы зон транспортных сооружений
	границы технических зон инженерных коммуникаций и сооружений
	границы зон внеуличных пешеходных переходов
ОТМЕНЯЕМЫЕ:	
	красные линии улично-дорожной сети
	границы объектов природного комплекса города Москвы
	границы зон транспортных сооружений
УСТАНОВЛИВАЕМЫЕ:	
	красные линии улично-дорожной сети
	границы объектов природного комплекса города Москвы
	номера характерных точек устанавливаемых красных линий

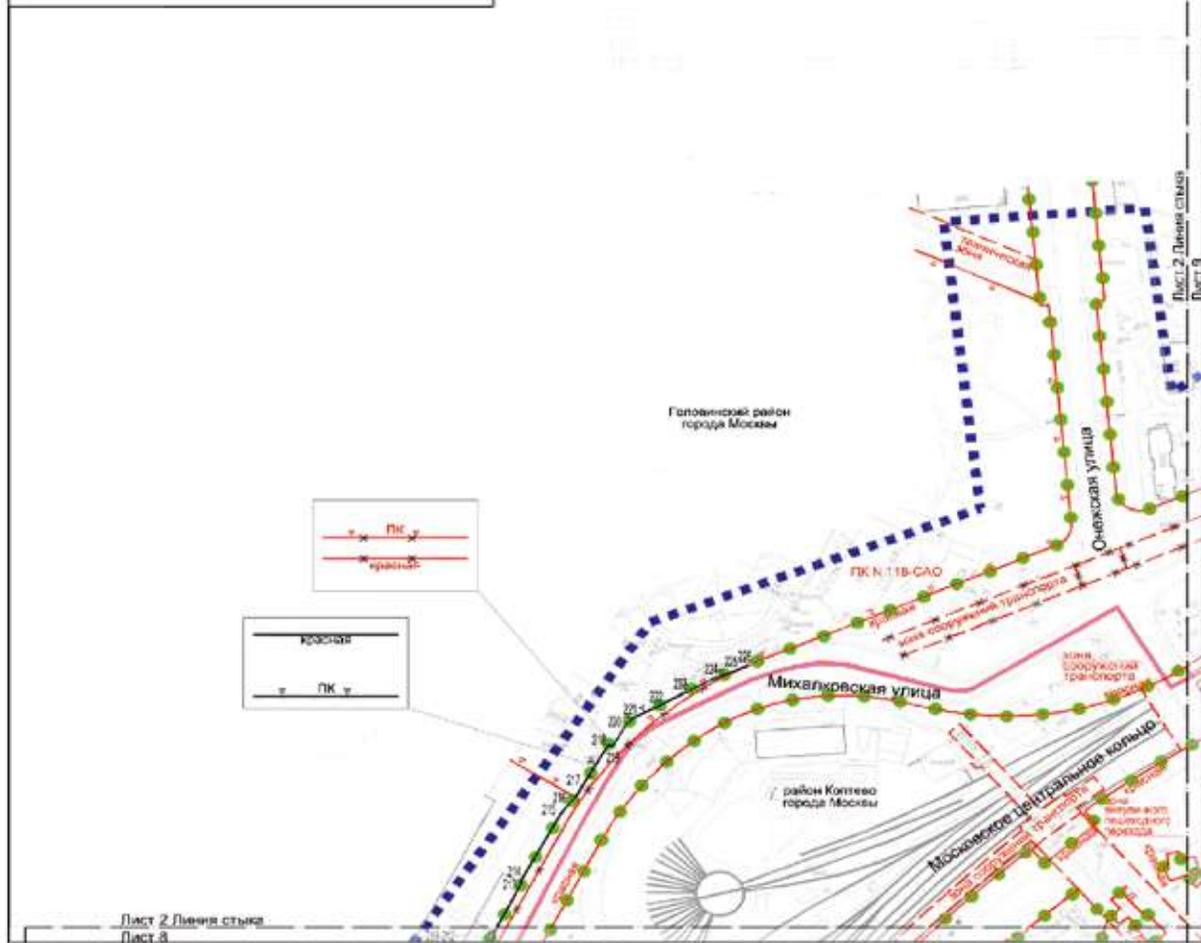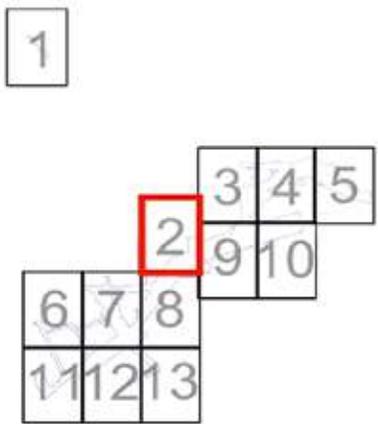

УСЛОВНЫЕ ОБОЗНАЧЕНИЯ:


ГРАНИЦЫ:	
■ ■ ■ ■ ■	подготовка проекта планировки территории
● ● ● ● ●	существующих и планируемых элементов планировочной структуры
ЛИНИИ ГРАДОСТРОИТЕЛЬНОГО РЕГУЛИРОВАНИЯ СУЩЕСТВУЮЩИЕ:	
— красная	красные линии улично-дорожной сети
— технич. зона	границы технических зон инженерных коммуникаций и сооружений
— ПК у	границы объектов природного комплекса города Москвы
ОТМЕНЯЕМЫЕ:	
— красная	красные линии улично-дорожной сети
— технич. зона	границы объектов природного комплекса города Москвы
— ПК у	границы объектов природного комплекса города Москвы
УСТАНАВЛИВАЕМЫЕ:	
— красная	красные линии улично-дорожной сети
— ПК у	границы объектов природного комплекса города Москвы
— технич. зона	границы технических зон инженерных коммуникаций и сооружений
70	номера характерных точек устанавливаемых красных линий

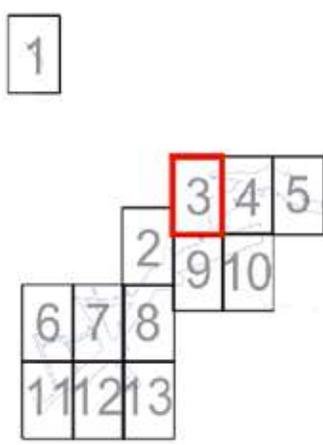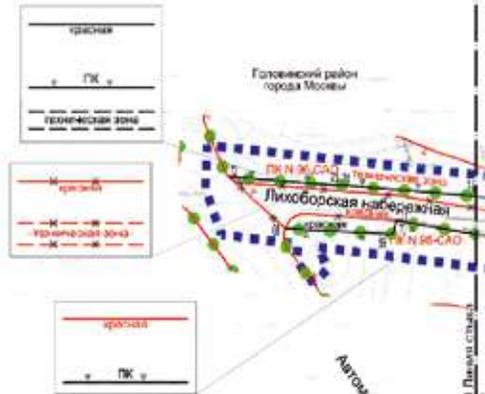

Лист 2 Личная студия
 Лист 3

Лист 3 Личная студия
 Лист 4

Масштаб 1:4000
Головинский район города Москвы
Лист 4 из 13

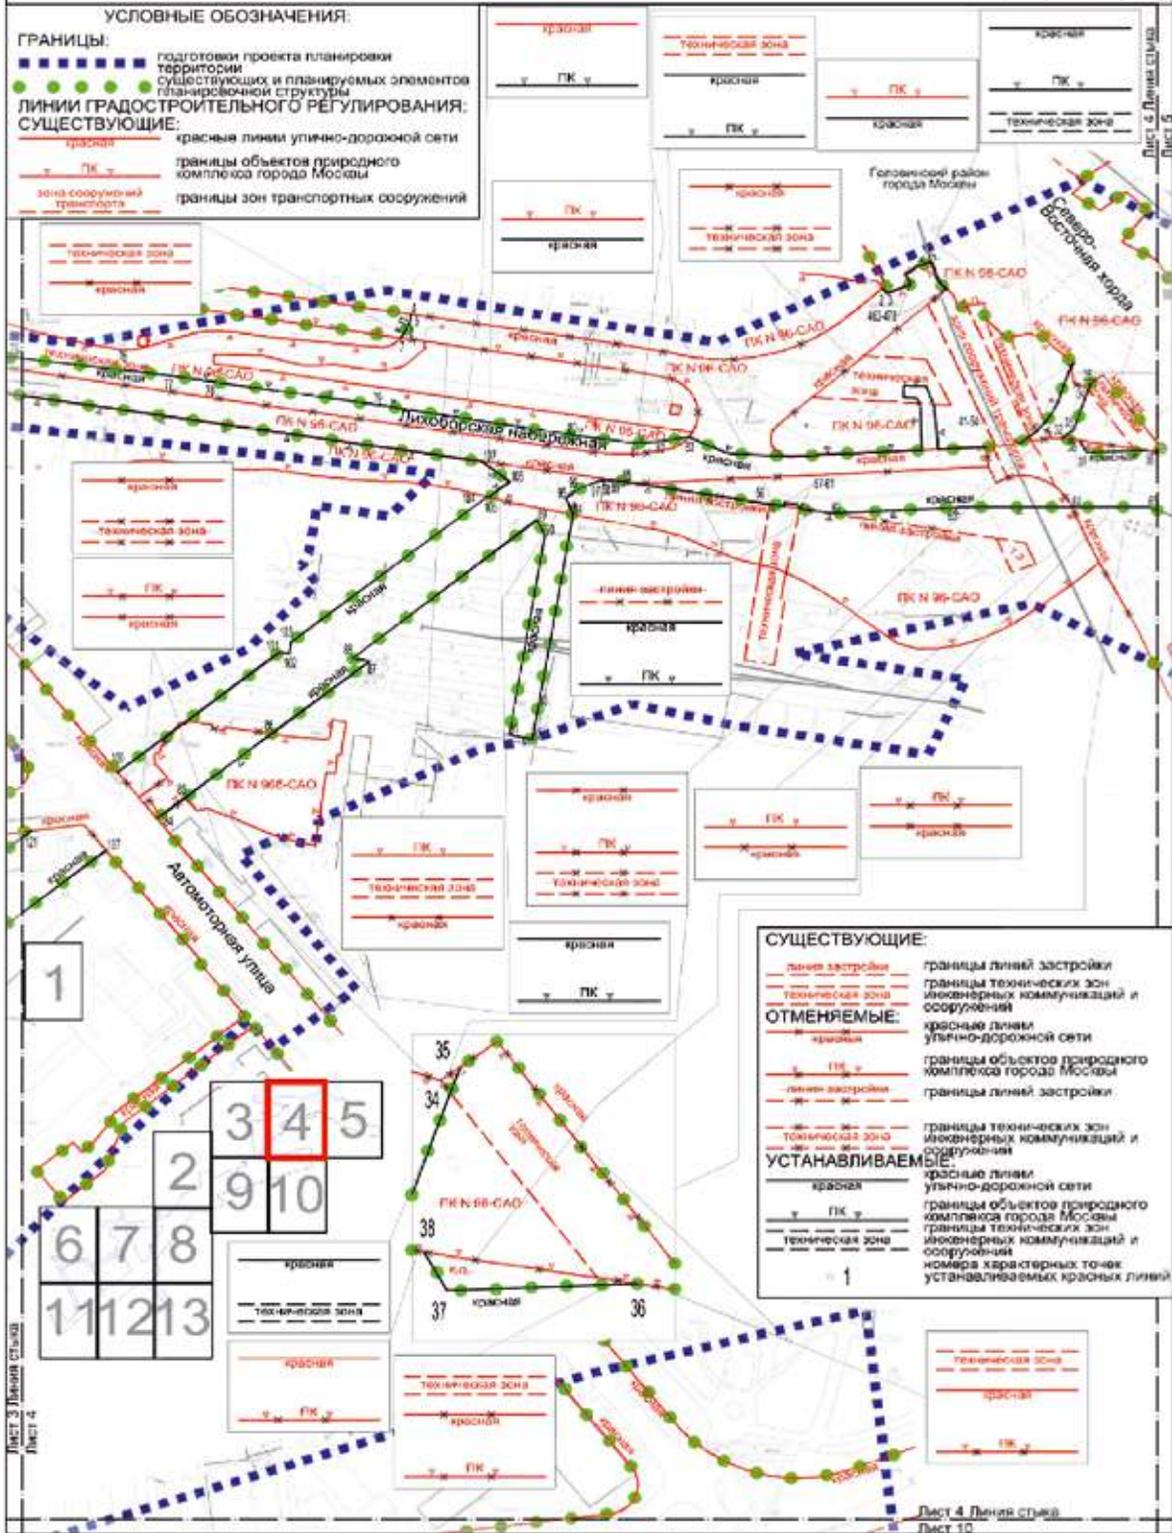

Масштаб 1:4000
Головинский район города Москвы
Тимирязевский район города Москвы
район Западное Дегунино города Москвы
Лист 5 из 13

УСЛОВНЫЕ ОБОЗНАЧЕНИЯ:

- ГРАНИЦЫ:**
- подготовки проекта планировки территории
 - районов города Москвы
 - существующих и планируемых элементов планировочной структуры

ЛИНИИ ГРАДОСТРОИТЕЛЬНОГО РЕГУЛИРОВАНИЯ: СУЩЕСТВУЮЩИЕ:


- красная линия — красные линии улично-дорожной сети
- ПЗ — границы объектов природного комплекса города Москвы
- зона сооружений транспорта — границы зон транспортных сооружений
- техническая зона — границы технических зон инженерных коммуникаций и сооружений
- техзона метро — границы технических зон метрополитена
- зона внеуличного пешеходного перехода — границы зон внеуличных пешеходных переходов

ОТМЕНЯЕМЫЕ:

- красная линия — красные линии улично-дорожной сети
- техническая зона — границы технических зон инженерных коммуникаций и сооружений
- зона сооружений транспорта — границы зон транспортных сооружений

УСТАНОВЛИВАЕМЫЕ:

- красная линия — красные линии улично-дорожной сети
- техническая зона — границы технических зон инженерных коммуникаций и сооружений
- номера характерных точек устанавливаемых красных линий

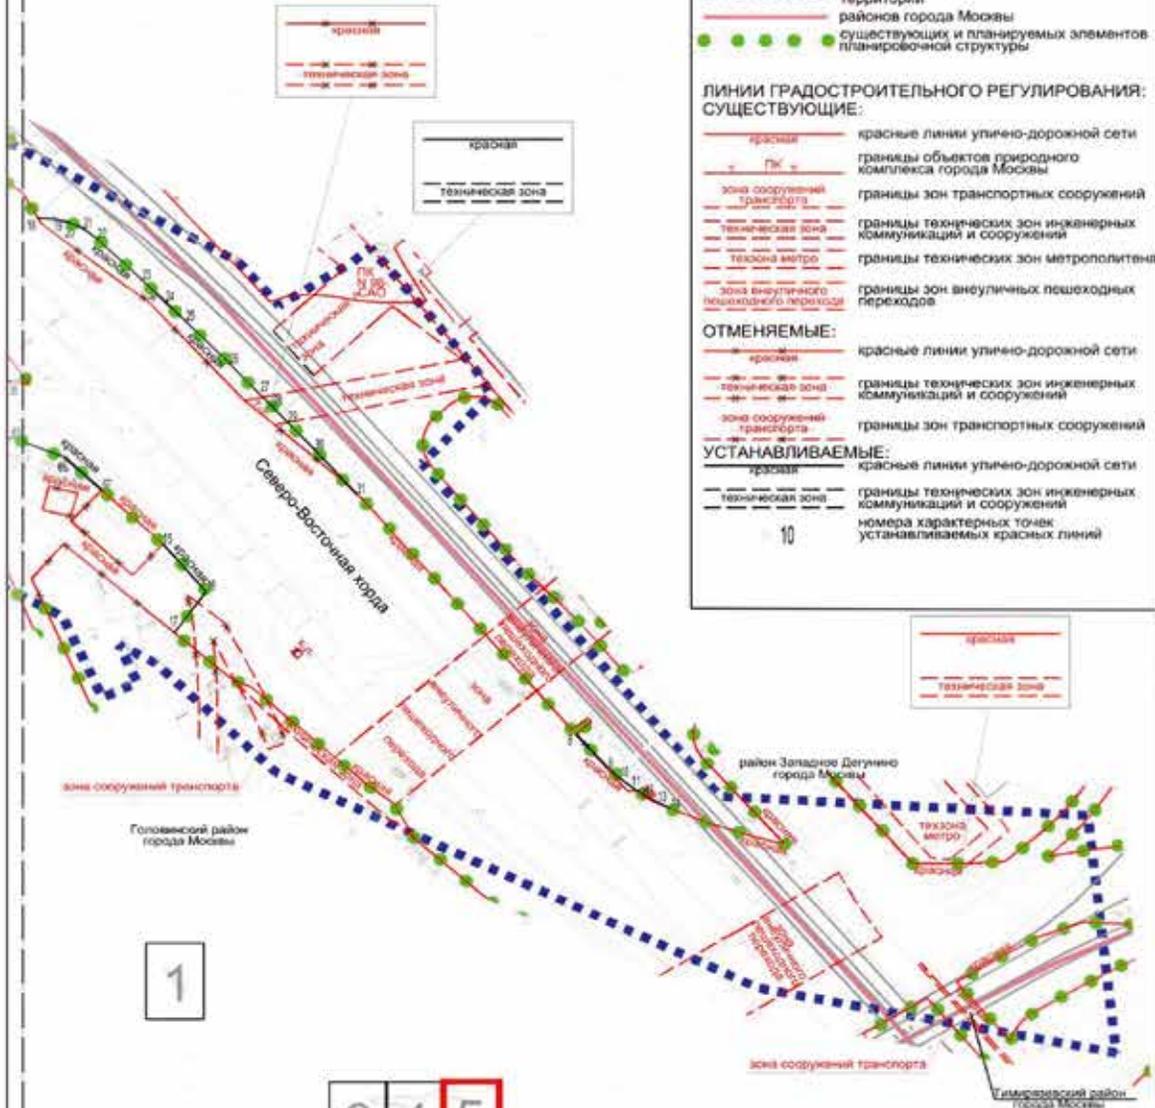


1

		3	4	5
	2	9	10	
6	7	8		
11	12	13		


Масштаб 1:4000
 Войковский район города Москвы
 Лист 6 из 13


1

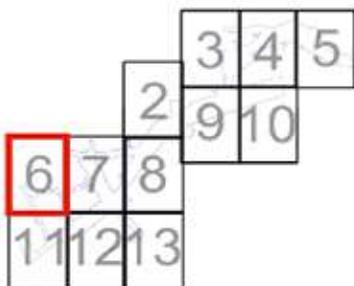


УСЛОВНЫЕ ОБОЗНАЧЕНИЯ:


- ГРАНИЦЫ:**
- подготовки проекта планировки территории
 - существующих и планируемых элементов планировочной структуры
- ЛИНИИ ГРАДОСТРОИТЕЛЬНОГО РЕГУЛИРОВАНИЯ:**
- СУЩЕСТВУЮЩИЕ:**
- красная линия
 - ГК
 - техническая зона
 - техническая зона метро
 - линия застройки
- красные линии улично-дорожной сети
 границы объектов природного комплекса города Москвы
 границы технических зон инженерных коммуникаций и сооружений
 границы технических зон метрополитена
 границы линий застройки
- ОТМЕНЯЕМЫЕ:**
- красная линия
 - техническая зона
 - техническая зона
- красные линии улично-дорожной сети
 границы технических зон инженерных коммуникаций и сооружений
- УСТАНАВЛИВАЕМЫЕ:**
- красная линия
- красные линии улично-дорожной сети
- 360
 номера характерных точек устанавливаемых красных линий

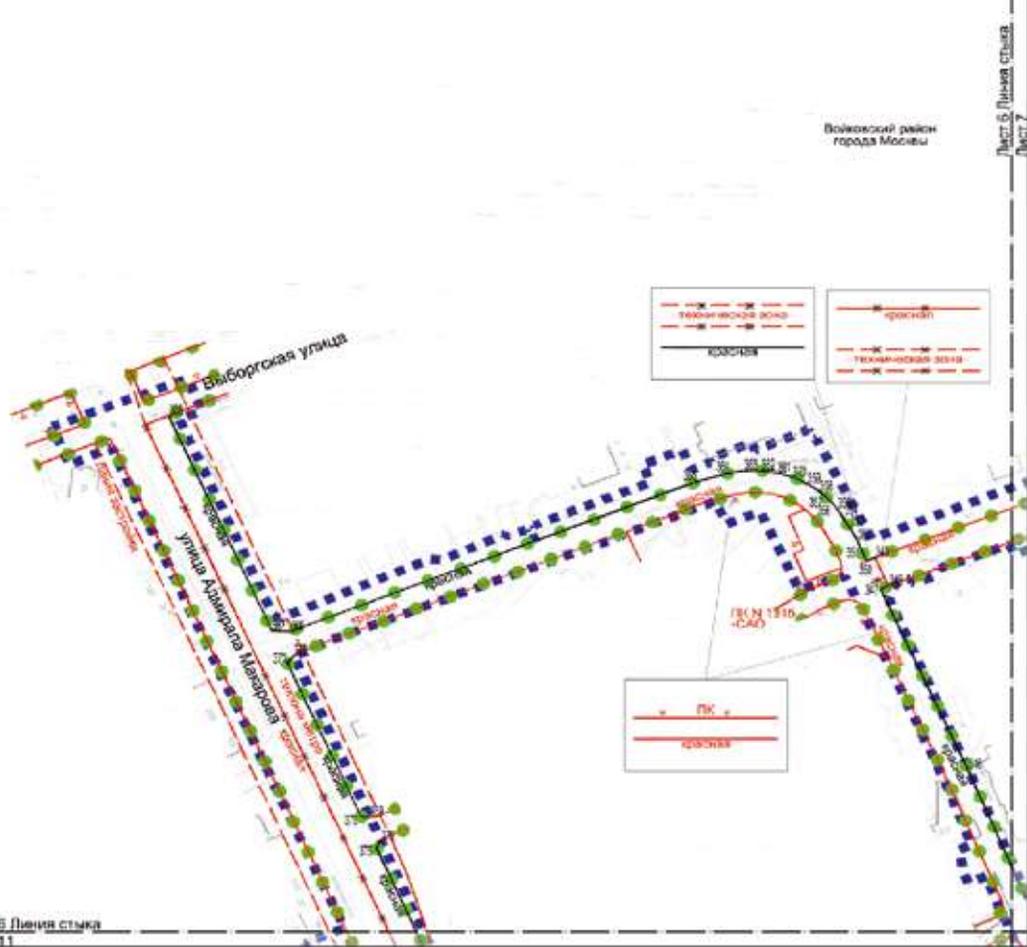


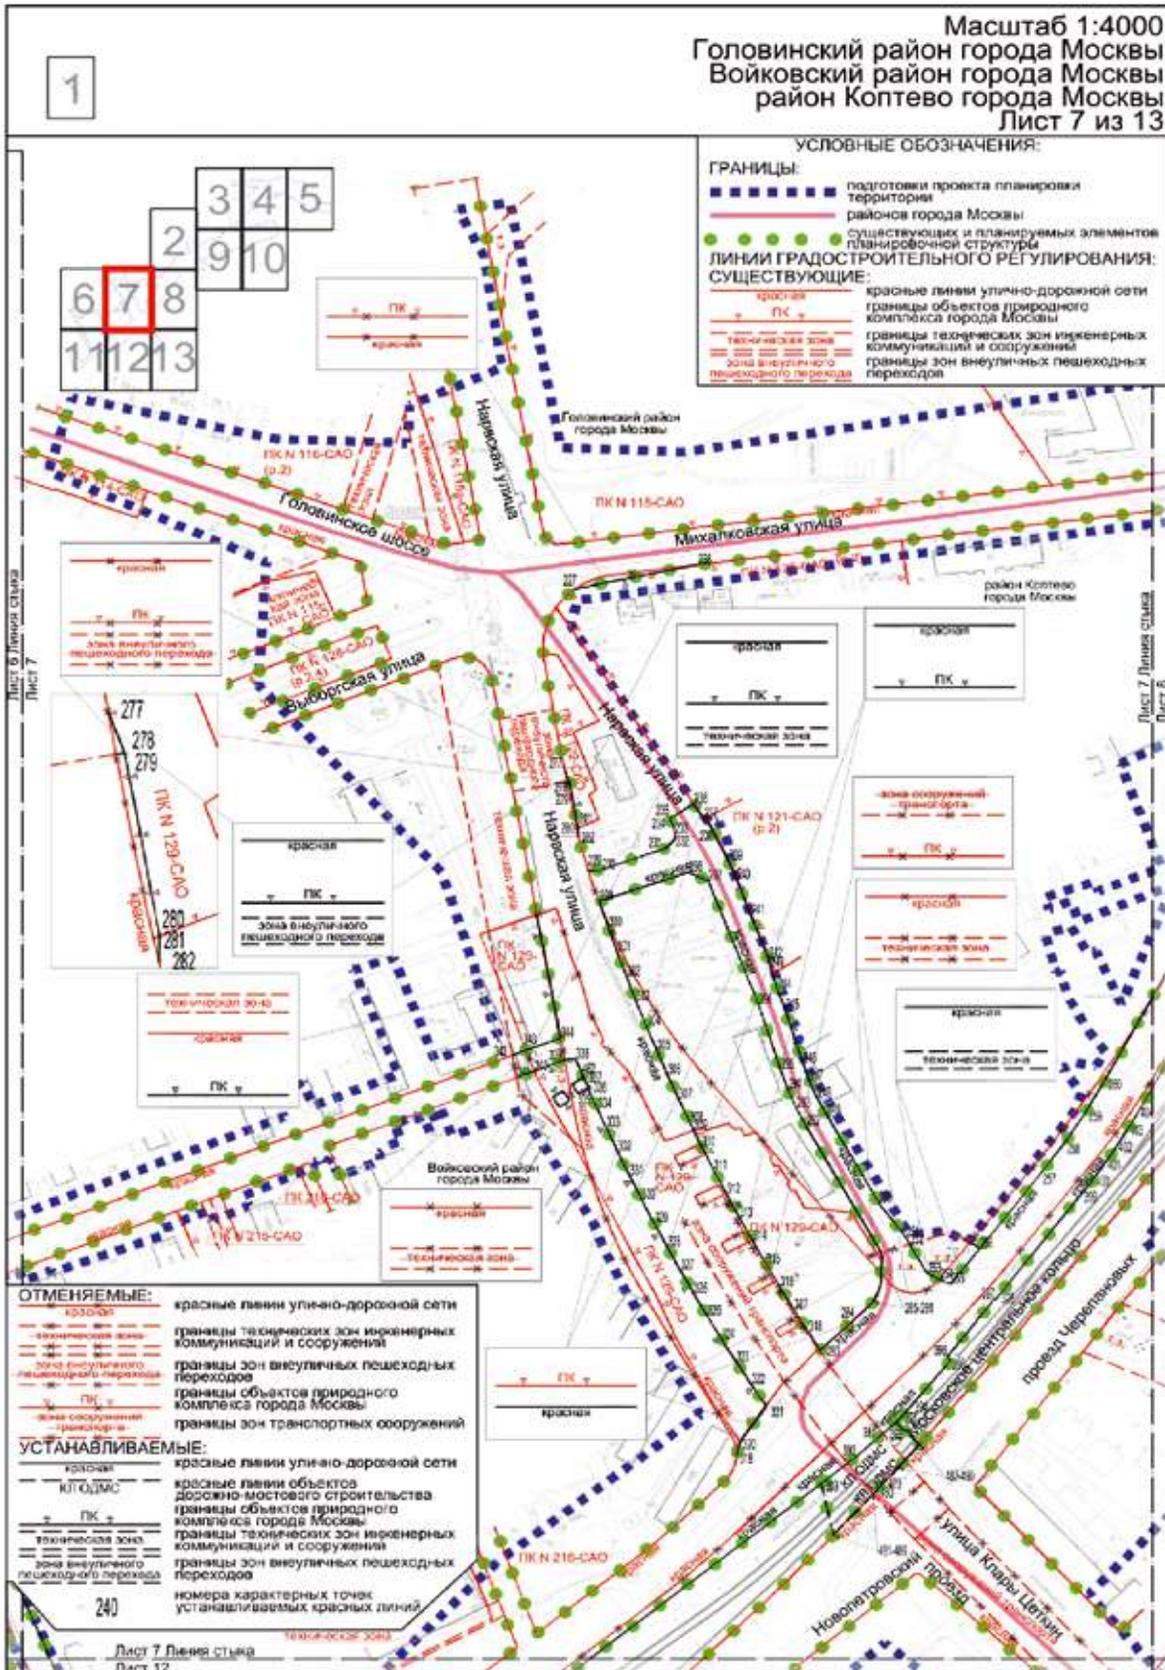

Масштаб 1:4000
 Головинский район города Москвы
 район Коптево города Москвы
 Лист 8 из 13

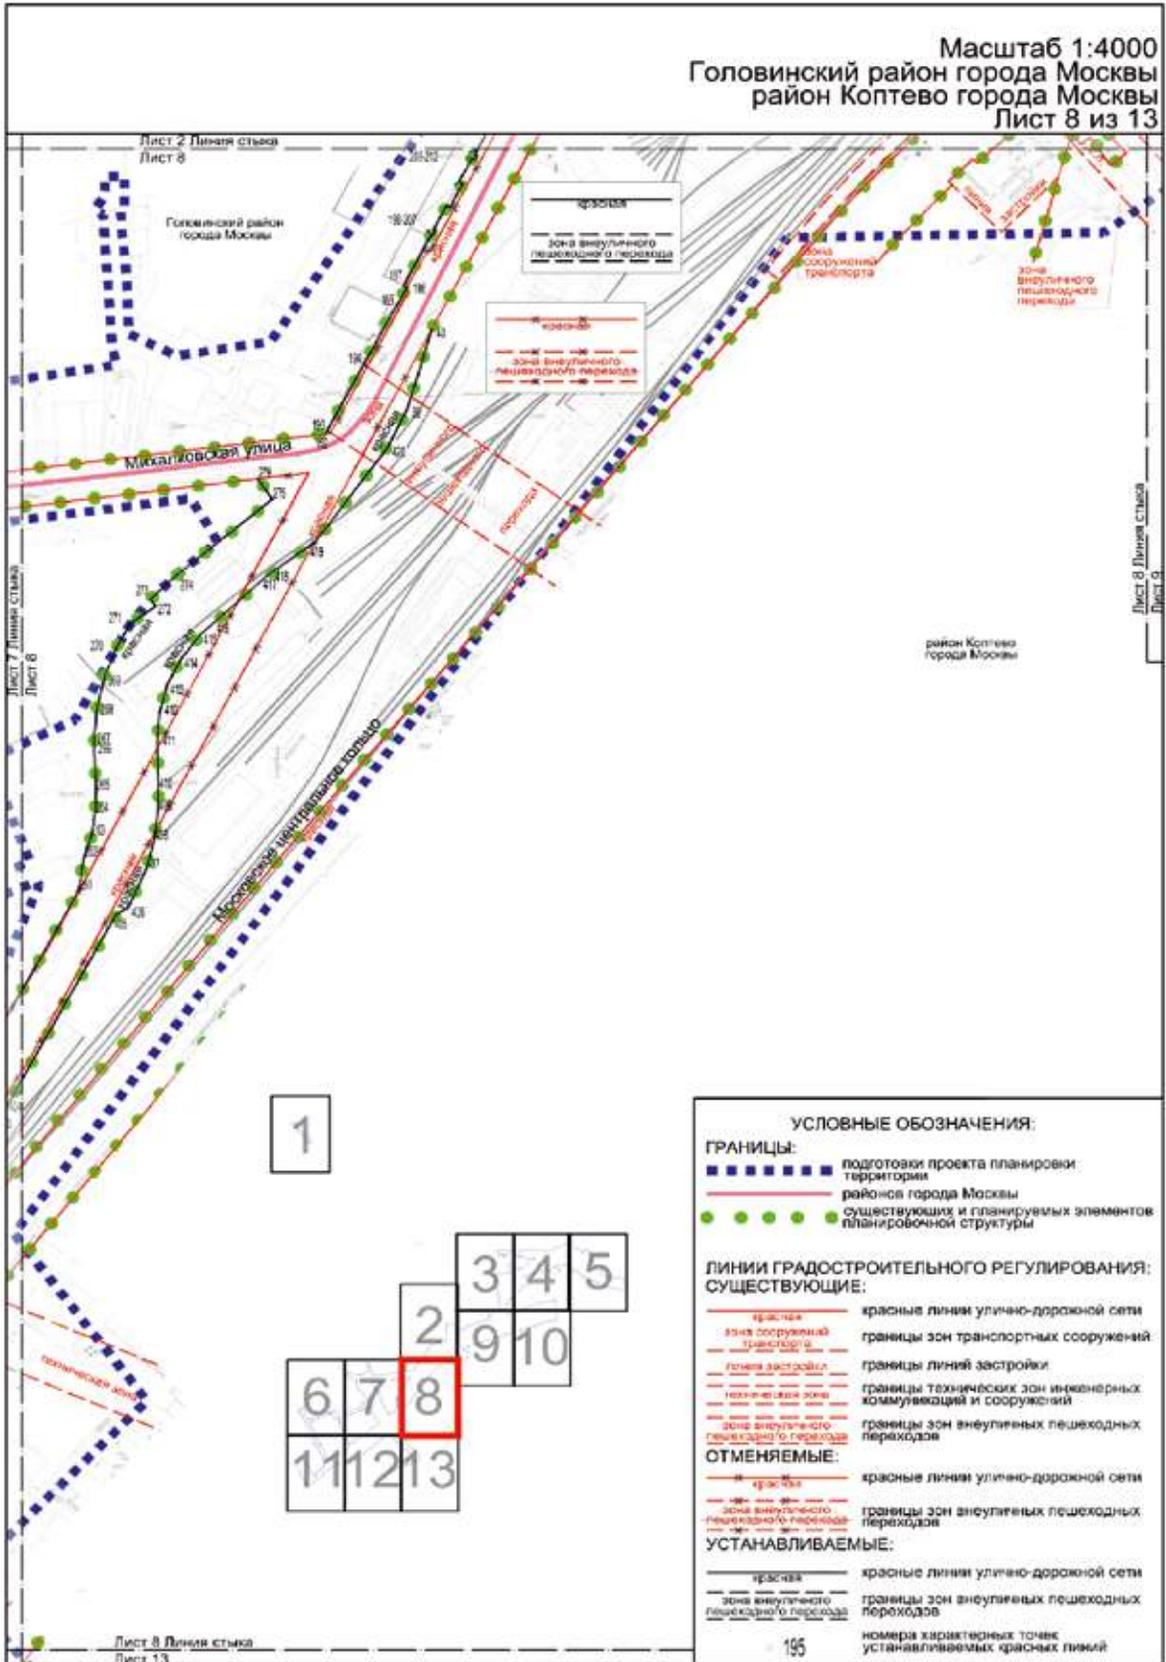

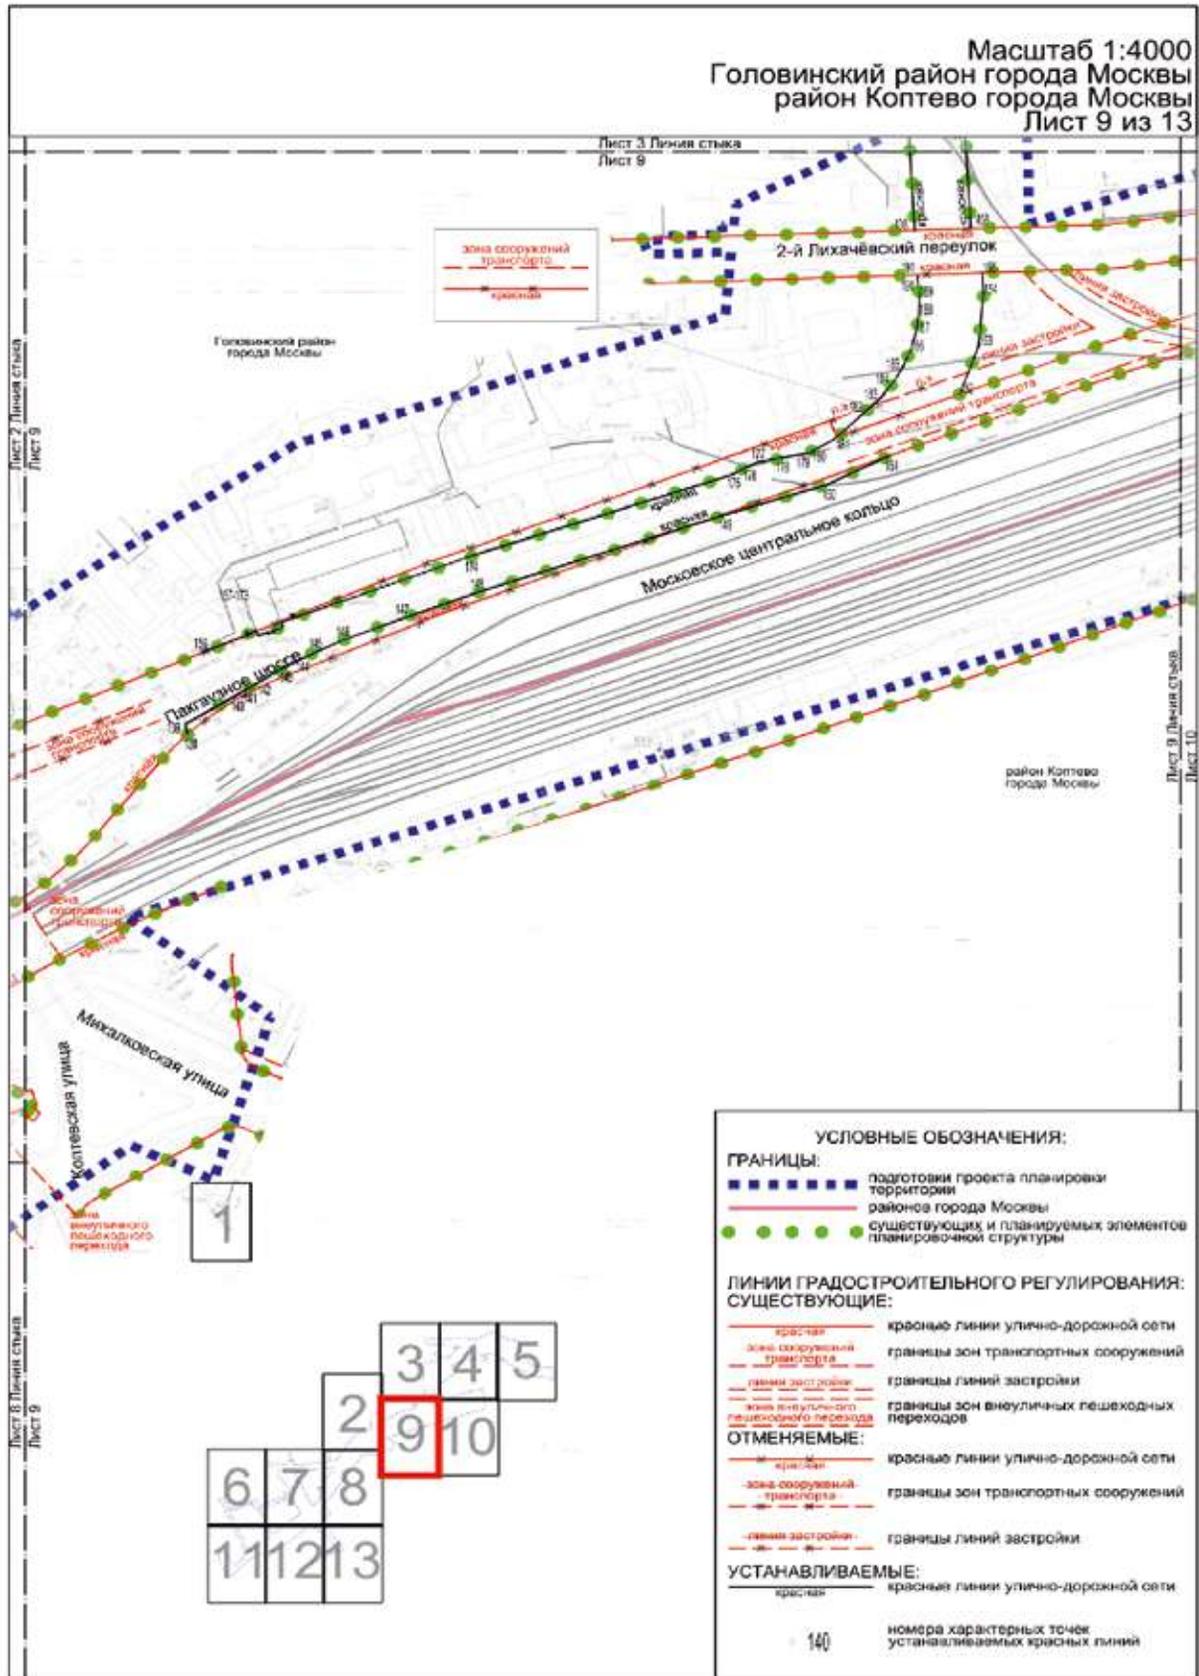


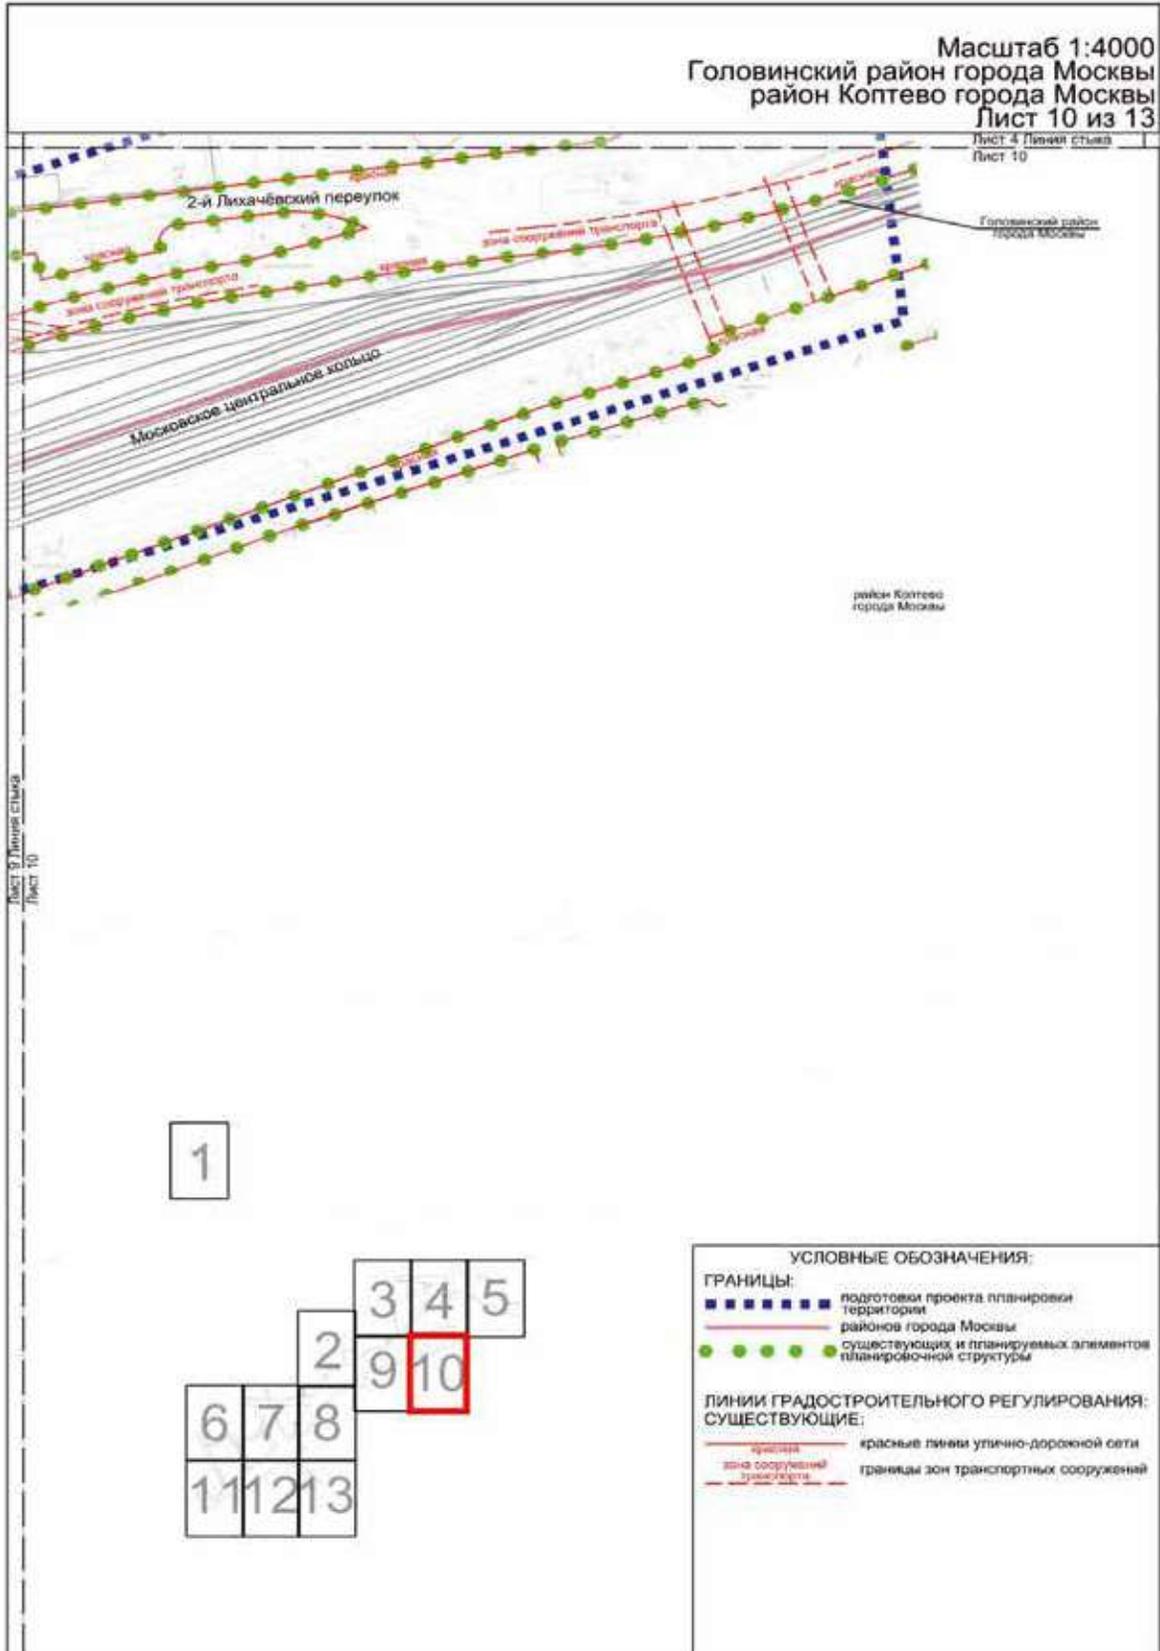


Масштаб 1:4000
 Войковский район города Москвы
 Лист 11 из 13

Лист 6 Линия стыка
 Лист 11


Лист 11 Линия стыка
 Лист 12

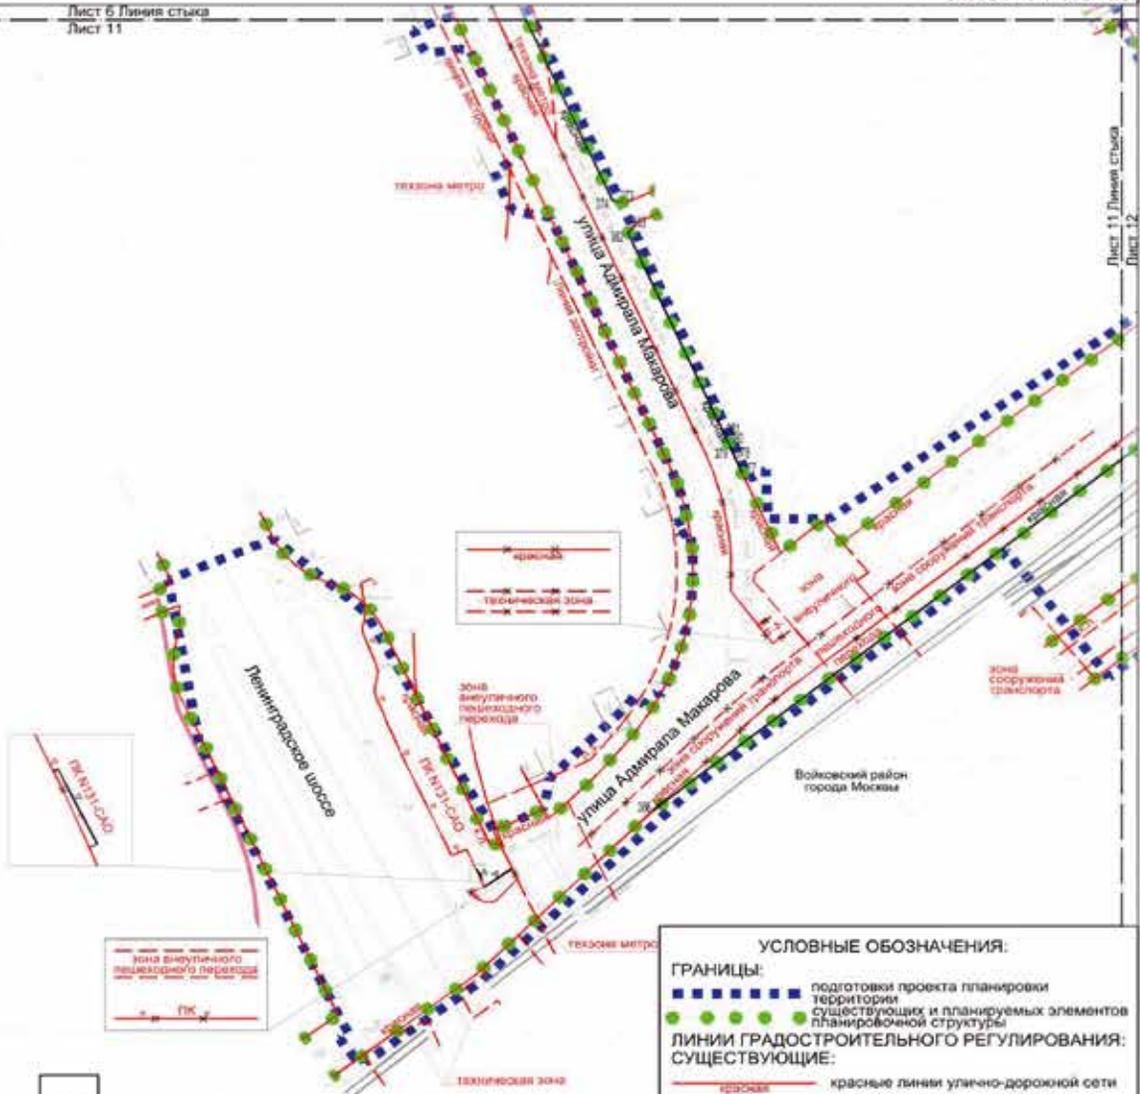

1

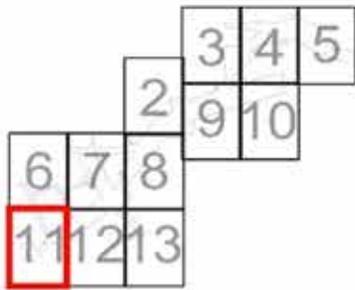


УСЛОВНЫЕ ОБОЗНАЧЕНИЯ:	
ГРАНИЦЫ:	
■ ■ ■ ■ ■	подготовка проекта планировки территории существующих и планируемых элементов планировочной структуры
● ● ● ● ●	линии градостроительного регулирования: существующие:
— красная линия	красные линии улично-дорожной сети
— ГК —	границы объектов природного комплекса города Москвы
— зона сооружений транспорта	границы зон транспортных сооружений
— линия застройки	границы линий застройки
— техническая зона	границы технических зон инженерных коммуникаций и сооружений
— зона метро	границы технических зон метрополитена
— зона внеуличного пешеходного перехода	границы зон внеуличных пешеходных переходов
ОТМЕНЯЕМЫЕ:	
— красная линия	красные линии улично-дорожной сети
— техническая зона	границы технических зон инженерных коммуникаций и сооружений
— ГК —	границы объектов природного комплекса города Москвы
— зона сооружений транспорта	границы зон транспортных сооружений
УСТАНОВЛИВАЕМЫЕ:	
— красная линия	красные линии улично-дорожной сети
— ГК —	границы объектов природного комплекса города Москвы
	номера характерных точек устанавливаемых красных линий

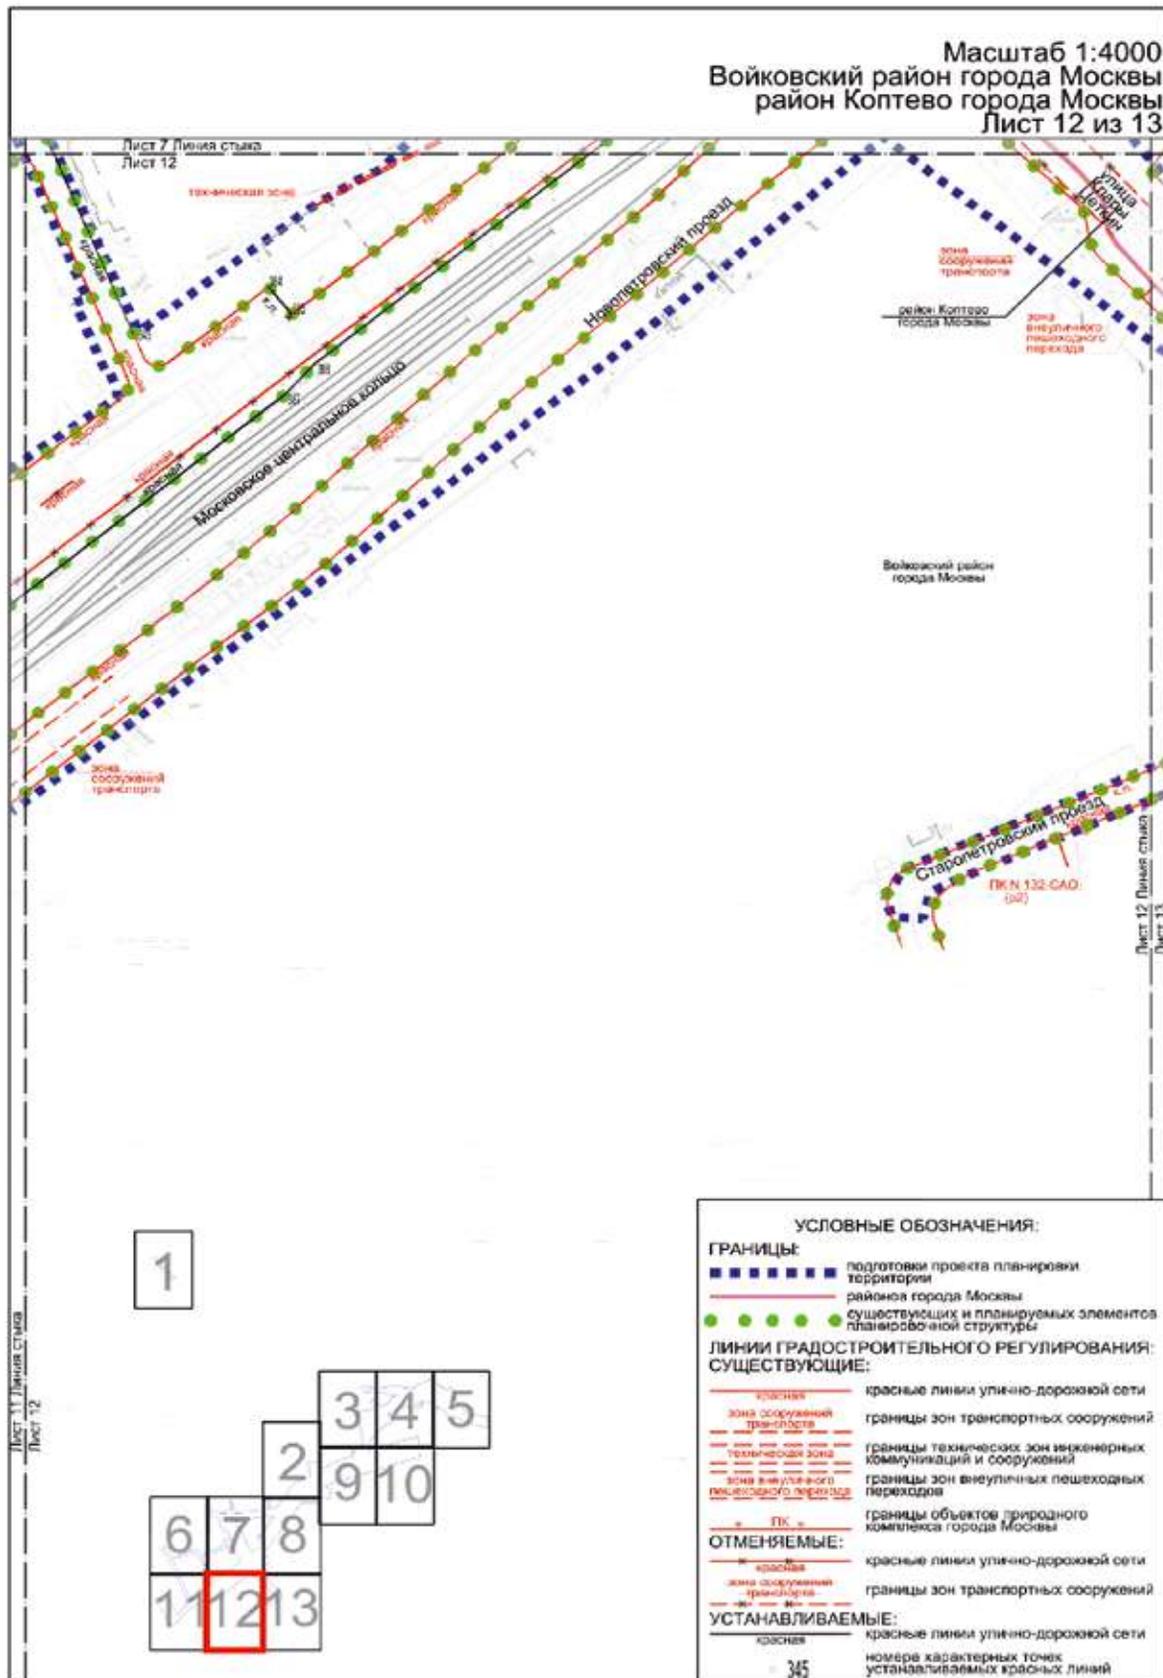


Масштаб 1:4000
 Войковский район города Москвы
 район Коптево города Москвы

Лист 8 Лицевая сторона
 Лист 13

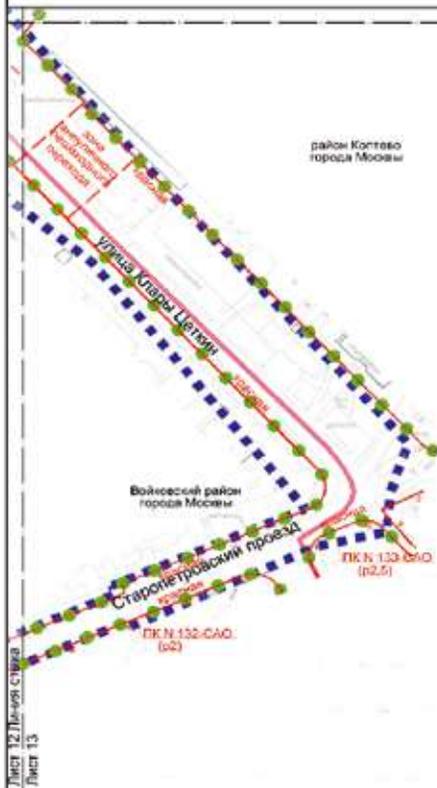

Лист 12 Лицевая сторона
 Лист 13

1

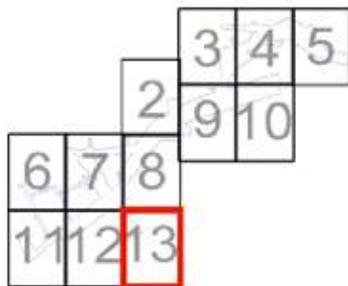

УСЛОВНЫЕ ОБОЗНАЧЕНИЯ:

ГРАНИЦЫ:

- ■ ■ ■ ■ границы территории подготовки проекта планировки территории
- — — — — границы района города Москвы
- ● ● ● ● границы существующих и планируемых элементов планировочной структуры

ЛИНИИ ГРАДОСТРОИТЕЛЬНОГО РЕГУЛИРОВАНИЯ:

СУЩЕСТВУЮЩИЕ:

- — — — — красные линии улично-дорожной сети
- — — — — границы объектов природного комплекса города Москвы
- — — — — границы зон внестроительного пешеходного перехода

1.1.2. Перечень координат характерных точек устанавливаемых красных линий

№ точки	Координаты точки (система координат, используемая для ведения Единого государственного реестра недвижимости (МСК-77))	
	X	Y
1	2	3
Устанавливаемые красные линии улично-дорожной сети		
1	20748.89	2818.41
2	20745.43	2821.00
3	20746.10	2822.61
4	20731.35	2519.84
5	20725.46	2518.59
6	20719.20	2515.58
7	20715.17	2513.19
8	20399.06	3348.82
9	20376.51	3369.27
10	20369.68	3376.55
11	20363.38	3384.38
12	20357.74	3392.58
13	20352.73	3401.22
14	20348.56	3409.78
15	20528.26	3083.34
16	20496.03	3111.23
17	20468.00	3090.61
18	20749.33	3003.17
19	20748.96	3013.14
20	20746.58	3022.95
21	20742.28	3032.08
22	20735.54	3040.90
23	20707.60	3069.67
24	20692.58	3084.73
25	20679.29	3098.06
26	20650.60	3126.07
27	20627.97	3147.59
28	20621.54	3153.69
29	20610.78	3163.66
30	20592.12	3180.93
31	20562.33	3207.77
32	20646.90	2931.63
33	20652.61	2939.09
34	20679.30	2948.48
35	20684.71	2950.38
36	20638.72	2985.70

№ точки	Координаты точки (система координат, используемая для ведения Единого государственного реестра недвижимости (МСК-77))	
	X	Y
1	2	3
37	20637.25	2947.92
38	20645.42	2943.23
39	19054.01	1079.60
40	19108.11	1095.30
41	20644.00	2905.17
42	20647.44	2910.44
43	20648.24	2911.41
44	20651.45	2915.28
45	20655.97	2919.65
46	20657.59	2920.90
47	20660.96	2923.49
48	20666.34	2926.74
49	20672.05	2929.38
50	20678.02	2931.36
51	20681.80	2932.46
52	20687.42	2934.40
53	20692.92	2936.66
54	20698.28	2939.22
55	20617.76	2653.07
56	20602.32	2746.89
57	20601.13	2754.20
58	20600.81	2756.16
59	20603.23	2756.63
60	20602.08	2764.46
61	20599.21	2765.94
62	20595.98	2785.79
63	20600.21	2868.36
64	20600.44	2938.35
65	20600.44	2986.21
66	20587.01	3020.30
67	20564.78	3044.16
68	20679.85	2135.13
69	20676.58	2209.02
70	20676.28	2212.69
71	20684.85	2215.30
72	20714.28	2094.74
73	20708.35	2173.41

№ точки	Координаты точки (система координат, используемая для ведения Единого государственного реестра недвижимости (МСК-77))	
	X	Y
1	2	3
74	20708.72	2175.44
75	20701.69	2269.59
76	20693.86	2332.83
77	20689.44	2367.26
78	20685.48	2393.85
79	20670.18	2495.24
80	20649.77	2618.75
81	20643.64	2661.78
82	20644.81	2677.28
83	20647.99	2695.73
84	20388.74	2358.64
85	20402.75	2376.47
86	20446.35	2431.29
87	20495.73	2493.38
88	20497.49	2482.21
89	20591.62	2599.45
90	20581.14	2604.46
91	20445.73	2581.87
92	20442.49	2596.54
93	20465.09	2600.31
94	20595.28	2622.03
95	20606.50	2618.16
96	20612.69	2625.93
97	20617.43	2637.86
98	20618.59	2640.75
99	20618.72	2646.10
100	20419.99	2333.67
101	20501.59	2436.36
102	20500.79	2442.36
103	20508.36	2443.27
104	20607.14	2567.67
105	20606.85	2568.82
106	20617.43	2582.15
107	20631.23	2564.70
108	19858.74	2107.13
109	20045.39	2096.25
110	20075.85	2095.80
111	20106.23	2098.00

№ точки	Координаты точки (система координат, используемая для ведения Единого государственного реестра недвижимости (МСК-77))	
	X	Y
1	2	3
112	20136.30	2102.84
113	20165.84	2110.27
114	20194.62	2120.24
115	20222.42	2132.67
116	20249.04	2147.48
117	20274.27	2164.54
118	20297.92	2183.74
119	20319.81	2204.91
120	20339.78	2227.91
121	20380.34	2278.95
122	19951.74	2132.48
123	19969.41	2131.46
124	19969.67	2133.53
125	19975.94	2132.95
126	20067.13	2132.63
127	20094.18	2133.75
128	20121.02	2137.32
129	20147.43	2143.28
130	20173.20	2151.61
131	20198.11	2162.22
132	20221.96	2175.04
133	20244.55	2189.95
134	20265.72	2206.84
135	20285.27	2225.57
136	20303.05	2245.99
137	20367.13	2326.62
138	19519.47	1654.58
139	19526.24	1652.92
140	19544.81	1683.35
141	19550.12	1691.82
142	19555.44	1700.29
143	19563.98	1714.14
144	19567.86	1721.13
145	19575.25	1734.71
146	19583.03	1751.57
147	19597.62	1788.72
148	19615.10	1835.53
149	19666.46	1986.93

№ точки	Координаты точки (система координат, используемая для ведения Единого государственного реестра недвижимости (МСК-77))	
	X	Y
1	2	3
150	19687.38	2051.77
151	19706.80	2090.48
152	19748.50	2135.11
153	19780.73	2146.61
154	19815.29	2149.70
155	19830.12	2148.87
156	19574.51	1663.43
157	19585.60	1690.96
158	19586.07	1692.39
159	19586.83	1692.14
160	19588.63	1696.36
161	19588.89	1697.03
162	19585.81	1698.23
163	19587.96	1704.08
164	19587.15	1704.43
165	19587.12	1704.52
166	19588.44	1708.24
167	19588.57	1708.26
168	19589.39	1707.99
169	19591.51	1713.76
170	19594.86	1712.63
171	19597.20	1718.86
172	19597.89	1720.76
173	19598.55	1722.45
174	19638.41	1828.49
175	19694.55	1993.79
176	19700.03	2003.76
177	19702.50	2009.67
178	19705.58	2024.31
179	19708.17	2036.75
180	19709.32	2041.53
181	19718.03	2057.03
182	19737.10	2076.75
183	19745.80	2085.47
184	19755.54	2093.02
185	19766.15	2099.27
186	19777.46	2104.14
187	19789.30	2107.54

№ точки	Координаты точки (система координат, используемая для ведения Единого государственного реестра недвижимости (МСК-77))	
	X	Y
1	2	3
188	19801.48	2109.41
189	19813.79	2109.73
190	19826.17	2109.03
191	19828.78	2108.96
192	19037.00	1027.38
193	19039.15	1028.46
194	19083.99	1051.79
195	19123.70	1072.46
196	19136.45	1079.48
197	19137.59	1077.57
198	19172.13	1094.80
199	19171.56	1095.83
200	19175.12	1097.78
201	19175.75	1096.60
202	19191.58	1104.50
203	19190.33	1106.96
204	19203.21	1113.03
205	19203.00	1113.48
206	19206.76	1115.25
207	19208.13	1112.76
208	19223.78	1121.09
209	19222.90	1122.61
210	19226.05	1124.25
211	19226.85	1122.69
212	19229.10	1123.86
213	19261.67	1140.75
214	19262.28	1139.67
215	19310.01	1165.62
216	19320.26	1173.45
217	19322.31	1175.02
218	19356.47	1194.39
219	19355.07	1197.06
220	19368.70	1204.32
221	19373.69	1208.98
222	19382.54	1225.25
223	19390.77	1239.68
224	19400.87	1258.99
225	19405.97	1271.09

№ точки	Координаты точки (система координат, используемая для ведения Единого государственного реестра недвижимости (МСК-77))	
	X	Y
1	2	3
226	19409.79	1279.88
227	18934.13	464.90
228	18950.37	542.85
229	18743.70	473.49
230	18744.61	482.05
231	18758.69	522.21
232	18765.36	528.72
233	18773.80	527.86
234	18777.67	525.52
235	18778.62	524.93
236	18788.97	540.61
237	18778.78	547.28
238	18774.90	550.69
239	18750.31	562.67
240	18738.01	567.73
241	18713.67	576.83
242	18684.42	588.10
243	18678.55	589.34
244	18663.59	593.82
245	18649.80	598.68
246	18613.56	610.05
247	18601.51	614.28
248	18589.77	619.32
249	18578.41	625.15
250	18519.44	657.98
251	18496.25	675.35
252	18491.22	678.15
253	18471.57	689.09
254	18467.81	696.83
255	18464.33	704.00
256	18488.36	722.45
257	18538.90	761.23
258	18559.48	776.18
259	18580.84	790.01
260	18602.90	802.68
261	18726.95	869.63
262	18749.33	872.91
263	18764.06	877.44

№ точки	Координаты точки (система координат, используемая для ведения Единого государственного реестра недвижимости (МСК-77))	
	X	Y
1	2	3
264	18779.27	880.01
265	18794.52	880.56
266	18826.02	879.65
267	18832.34	879.61
268	18852.47	881.35
269	18872.19	885.92
270	18890.90	893.16
271	18908.42	902.97
272	18919.57	918.54
273	18924.65	915.36
274	18939.20	930.23
275	18992.58	993.43
276	19006.32	984.09
277	18810.97	458.66
278	18803.77	461.35
279	18803.35	461.51
280	18772.86	466.88
281	18772.70	466.91
282	18768.47	466.86
283	18419.63	621.03
284	18437.41	639.80
285	18452.21	654.64
286	18457.63	657.35
287	18465.96	660.06
288	18471.01	660.06
289	18475.44	660.06
290	18479.51	660.26
291	18485.47	659.72
292	18571.12	612.05
293	18583.39	605.75
294	18596.06	600.31
295	18609.07	595.73
296	18653.36	581.84
297	18737.39	549.48
298	18742.79	537.31
299	18722.85	480.43
300	18705.91	485.95
301	18689.04	491.69

№ точки	Координаты точки (система координат, используемая для ведения Единого государственного реестра недвижимости (МСК-77))	
	X	Y
1	2	3
302	18672.25	497.66
303	18655.54	503.85
304	18638.92	510.27
305	18622.38	516.91
306	18605.93	523.77
307	18589.58	530.85
308	18573.32	538.14
309	18568.22	540.51
310	18557.17	545.66
311	18541.11	553.39
312	18525.17	561.34
313	18509.32	569.50
314	18493.59	577.87
315	18477.98	586.45
316	18462.48	595.24
317	18447.10	604.24
318	18431.84	613.45
319	18348.50	567.84
320	18357.76	569.79
321	18381.83	586.53
322	18396.75	576.98
323	18411.92	567.55
324	18427.22	558.33
325	18442.64	549.31
326	18458.17	540.51
327	18473.83	531.91
328	18489.60	523.52
329	18505.48	515.35
330	18521.47	507.39
331	18537.56	499.65
332	18553.76	492.12
333	18570.05	484.81
334	18586.45	477.72
335	18596.33	473.60
336	18596.97	474.54
337	18601.55	471.43
338	18616.67	465.35
339	18615.77	458.29

№ точки	Координаты точки (система координат, используемая для ведения Единого государственного реестра недвижимости (МСК-77))	
	X	Y
1	2	3
340	18608.32	439.09
341	18603.98	427.90
342	18619.01	425.18
343	18622.37	433.83
344	18630.81	455.58
345	18089.51	182.19
346	18320.77	85.18
347	18442.88	30.07
348	18445.16	35.13
349	18464.46	26.83
350	18462.31	21.30
351	18466.54	19.40
352	18476.31	15.37
353	18491.43	6.78
354	18493.65	5.45
355	18497.80	2.63
356	18501.82	-0.62
357	18505.54	-4.15
358	18509.20	-8.33
359	18514.53	-15.75
360	18519.13	-25.01
361	18522.18	-34.89
362	18523.60	-45.13
363	18523.35	-55.55
364	18521.23	-66.26
365	18515.19	-86.70
366	18414.54	-339.94
367	18414.87	-351.48
368	18560.49	-416.21
369	18288.85	-290.29
370	18289.06	-295.56
371	18393.46	-341.96
372	18397.87	-337.83
373	18087.84	-202.10
374	18088.56	-206.43
375	18268.21	-286.29
376	18272.24	-283.04
377	17904.91	-125.03

№ точки	Координаты точки (система координат, используемая для ведения Единого государственного реестра недвижимости (МСК-77))	
	X	Y
1	2	3
378	17919.12	-131.34
379	17921.09	-132.12
380	17924.46	-133.52
381	17927.80	-134.97
382	18066.73	-196.73
383	18070.06	-194.29
384	18120.58	268.62
385	18102.28	283.37
386	17677.55	-181.19
387	18048.96	279.69
388	18069.40	298.68
389	18329.80	621.82
390	18345.47	641.26
391	18363.31	660.96
392	18370.99	668.92
393	18374.67	672.72
394	18383.28	679.82
395	18413.01	704.17
396	18414.70	701.52
397	18454.60	732.29
398	18454.22	732.80
399	18532.05	792.31
400	18543.08	800.09
401	18554.30	807.58
402	18565.73	814.76
403	18577.34	821.64
404	18589.16	828.22
405	18710.89	893.91
406	18714.83	900.86
407	18740.89	912.37
408	18760.40	917.58
409	18781.06	920.29
410	18795.68	920.54
411	18827.17	919.63
412	18847.63	921.09
413	18867.01	926.43
414	18884.95	935.43

№ точки	Координаты точки (система координат, используемая для ведения Единого государственного реестра недвижимости (МСК-77))	
	X	Y
1	2	3
415	18900.91	947.84
416	18908.64	956.04
417	18940.54	990.15
418	18946.18	997.43
419	18962.61	1019.93
420	19027.48	1066.82
421	23216.04	-2777.16
422	23214.94	-2776.06
423	23215.53	-2775.53
424	23215.63	-2775.44
425	23216.27	-2774.77
426	23216.85	-2774.05
427	23217.36	-2773.28
428	23217.80	-2772.47
429	23218.18	-2771.62
430	23218.48	-2770.75
431	23218.71	-2769.85
432	23218.86	-2768.94
433	23218.93	-2768.02
434	23217.56	-2766.31
435	23211.86	-2757.10
436	23202.75	-2747.03
437	23201.41	-2745.55
438	23200.01	-2744.13
439	23196.15	-2740.21
440	23194.74	-2738.79
441	23194.64	-2738.69
442	23194.24	-2738.08
443	23194.81	-2737.67
444	23195.45	-2737.56
445	23195.18	-2737.20
446	23193.33	-2735.41
447	23193.73	-2734.91
448	23197.84	-2729.52
449	23198.72	-2728.60
450	23201.48	-2731.26
451	23213.27	-2739.70

№ точки	Координаты точки (система координат, используемая для ведения Единого государственного реестра недвижимости (МСК-77))	
	X	Y
1	2	3
452	23222.23	-2748.78
453	23224.29	-2752.13
454	23226.22	-2756.21
455	23227.51	-2760.88
456	23227.97	-2764.73
457	23227.51	-2767.86
458	19859.91	2142.12
459	19922.32	2138.48
460	19931.51	2135.81
461	19951.11	2132.35
462	18604.31	470.32
463	20751.67	2835.96
464	20758.35	2832.72
465	20758.38	2832.70
466	20758.51	2832.98
467	20760.26	2835.80
468	20762.71	2838.63
469	20763.86	2839.52
470	20766.81	2849.73
471	20764.08	2850.52
472	20762.03	2851.11
473	20757.25	2852.48
474	20755.66	2853.06


№ точки	Координаты точки (система координат, используемая для ведения Единого государственного реестра недвижимости (МСК-77))	
	X	Y
1	2	3
475	20754.07	2853.64
476	20753.25	2854.28
477	20751.47	2855.68
478	20748.41	2858.94
Устанавливаемые красные линии объектов дорожно-мостового строительства		
389	18329.80	621.82
390	18345.47	641.26
391	18363.31	660.96
392	18370.99	668.92
479	18333.99	664.98
480	18328.31	659.94
481	18322.65	654.87
482	18316.95	649.72
483	18311.26	644.55
484	18305.60	639.36
485	18299.96	634.15
486	18294.65	629.22
487	18355.92	684.11
488	18354.11	682.55
489	18345.40	675.01
490	18339.69	670.01

1.2. Чертеж границ зон планируемого размещения линейных объектов



Масштаб 1:4000
район Левобережный города Москвы
Лист 1 из 13

УСЛОВНЫЕ ОБОЗНАЧЕНИЯ:

ГРАНИЦЫ:
 границы подготовки проекта планировки территории
 зон планируемого размещения линейных объектов

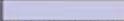ЗОНЫ ПЛАНИРУЕМОГО РАЗМЕЩЕНИЯ ЛИНЕЙНЫХ ОБЪЕКТОВ:
 объектов улично-дорожной сети
 объектов инженерной инфраструктуры
 номера характерных точек границ зон планируемого размещения линейных объектов
 номер зоны планируемого размещения линейных объектов

1

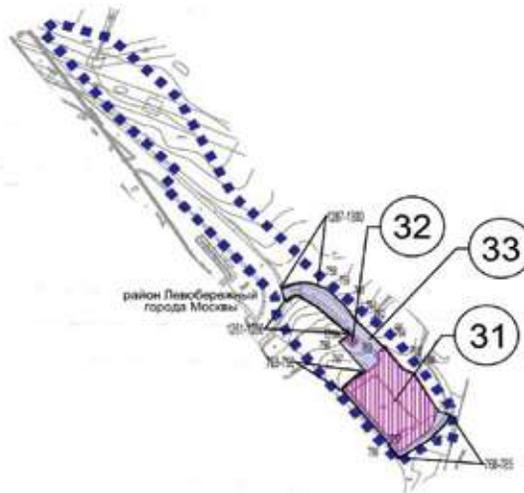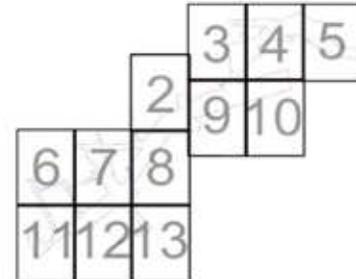

Масштаб 1:4000
 Головинский район города Москвы
 район Коптево города Москвы
 Лист 2 из 13

УСЛОВНЫЕ ОБОЗНАЧЕНИЯ:

ГРАНИЦЫ:



-  подготовки проекта планировки территории
-  районов города Москвы
-  зон планируемого размещения линейных объектов

ЗОНЫ ПЛАНИРУЕМОГО РАЗМЕЩЕНИЯ ЛИНЕЙНЫХ ОБЪЕКТОВ:

-  объектов улично-дорожной сети

 345
 номера характерных точек границ зон планируемого размещения линейных объектов

 11
 номер зоны планируемого размещения линейных объектов

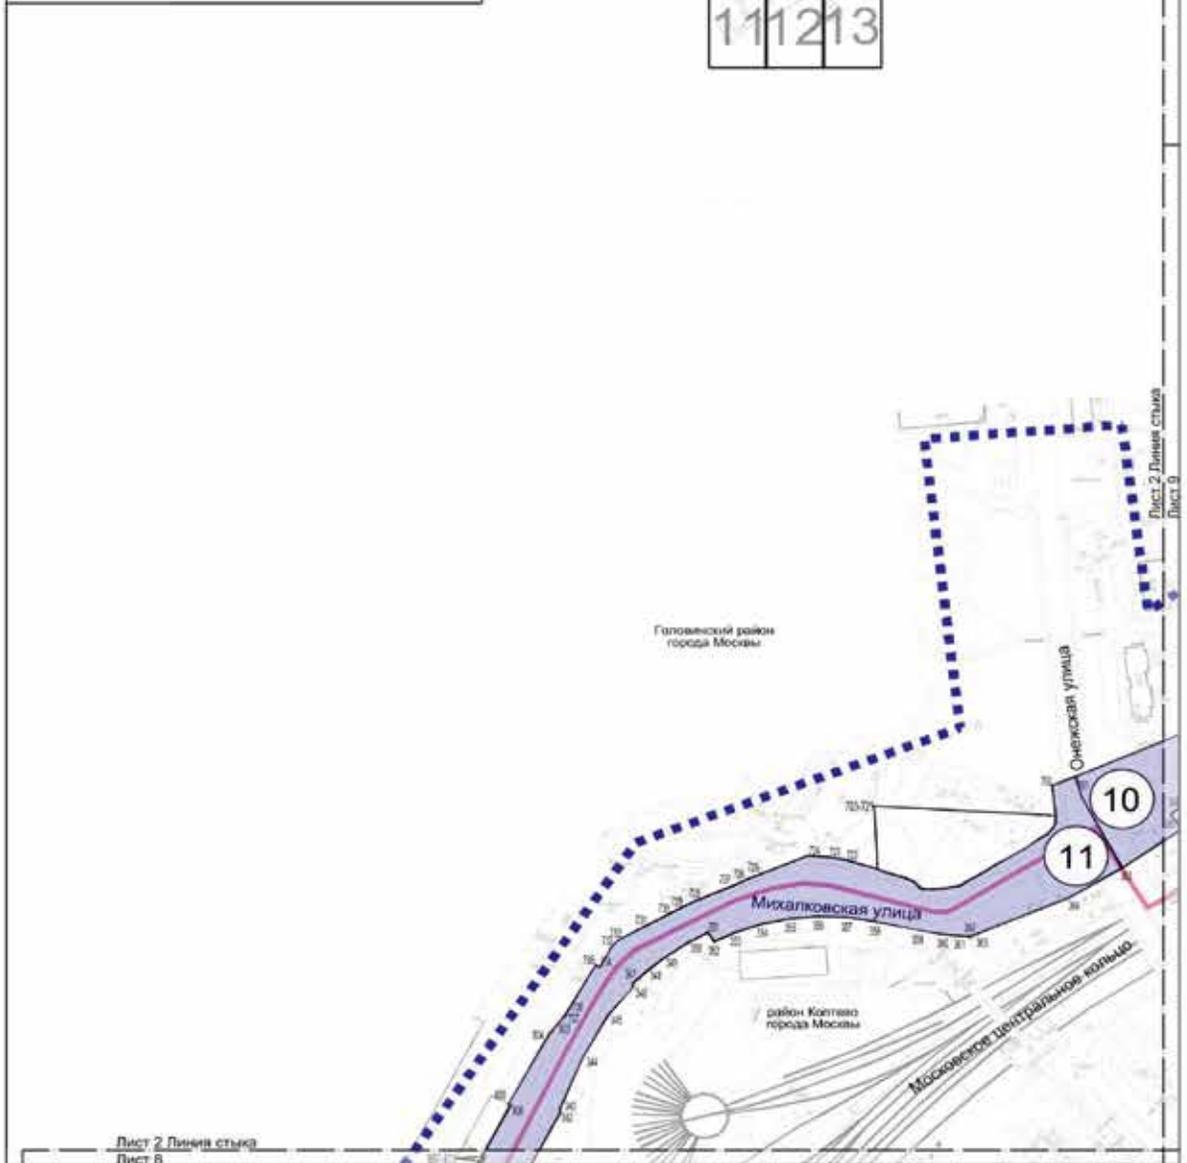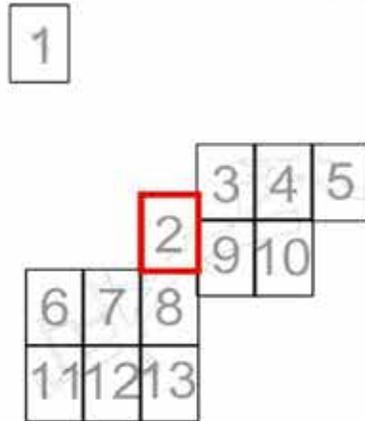

Масштаб 1:4000
 Головинский район города Москвы
 Лист 3 из 13

УСЛОВНЫЕ ОБОЗНАЧЕНИЯ:


ГРАНИЦЫ:

-  подготовка проекта планировки территории
-  зон планируемого размещения линейных объектов

ЗОНЫ ПЛАНИРУЕМОГО РАЗМЕЩЕНИЯ ЛИНЕЙНЫХ ОБЪЕКТОВ:

-  объектов улично-дорожной сети
-  номера характерных точек границ зон планируемого размещения линейных объектов
-  номер зоны планируемого размещения линейных объектов


1

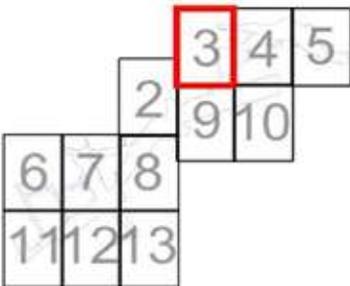


Лист 2 Линия стыка
 Лист 3

Лист 3 Линия стыка
 Лист 9


Масштаб 1:4000
 Головинский район города Москвы
 Лист 4 из 13

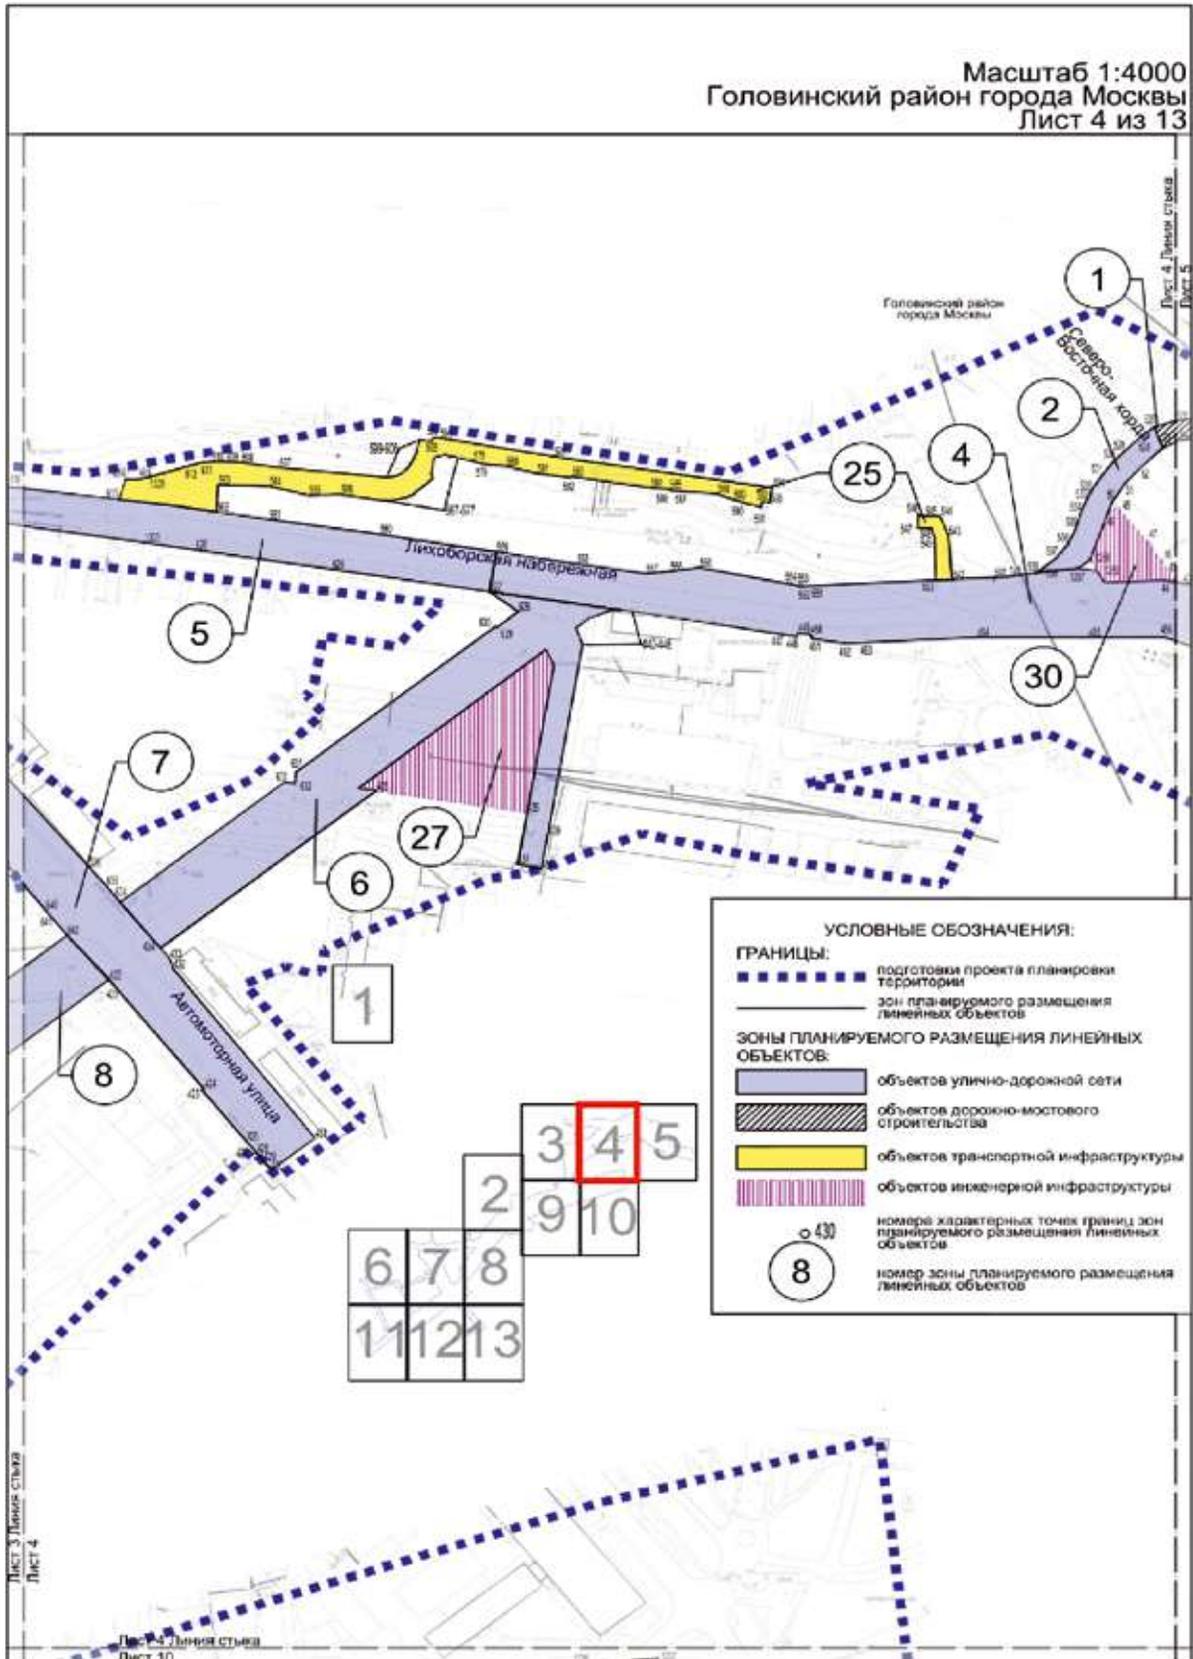

Масштаб 1:4000
 Головинский район города Москвы
 Тимирязевский район города Москвы
 район Западное Дегунино города Москвы
 Лист 5 из 13

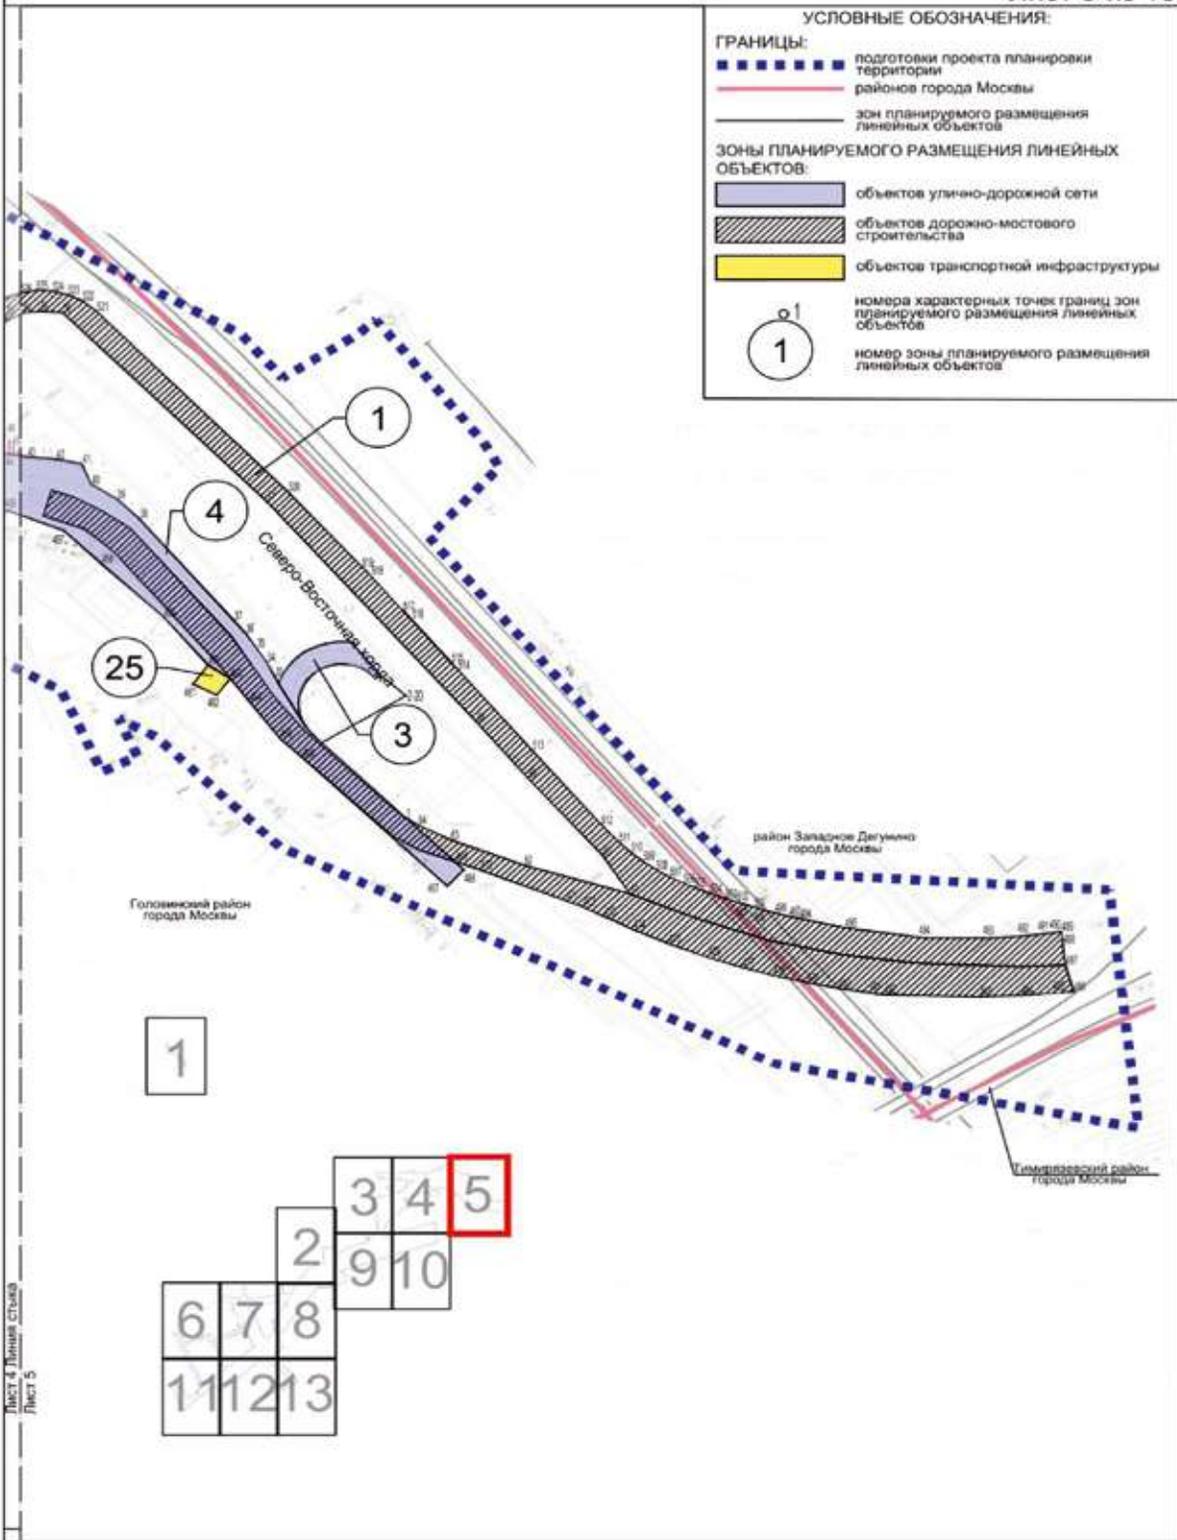

Масштаб 1:4000
Войковский район города Москвы
Лист 6 из 13

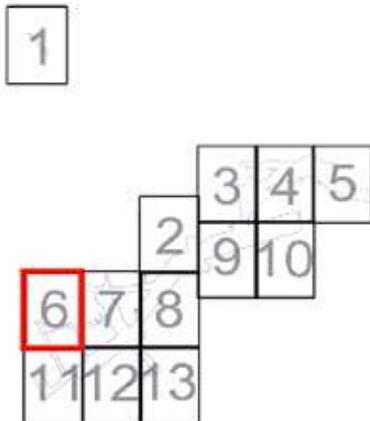

УСЛОВНЫЕ ОБОЗНАЧЕНИЯ:

ГРАНИЦЫ:

- подготовки проекта планировки территории
- зон планируемого размещения линейных объектов


ЗОНЫ ПЛАНИРУЕМОГО РАЗМЕЩЕНИЯ ЛИНЕЙНЫХ ОБЪЕКТОВ:

- объектов улично-дорожной сети
- объектов пешеходной инфраструктуры

номера характерных точек границ зон планируемого размещения линейных объектов

26

номер зоны планируемого размещения линейных объектов

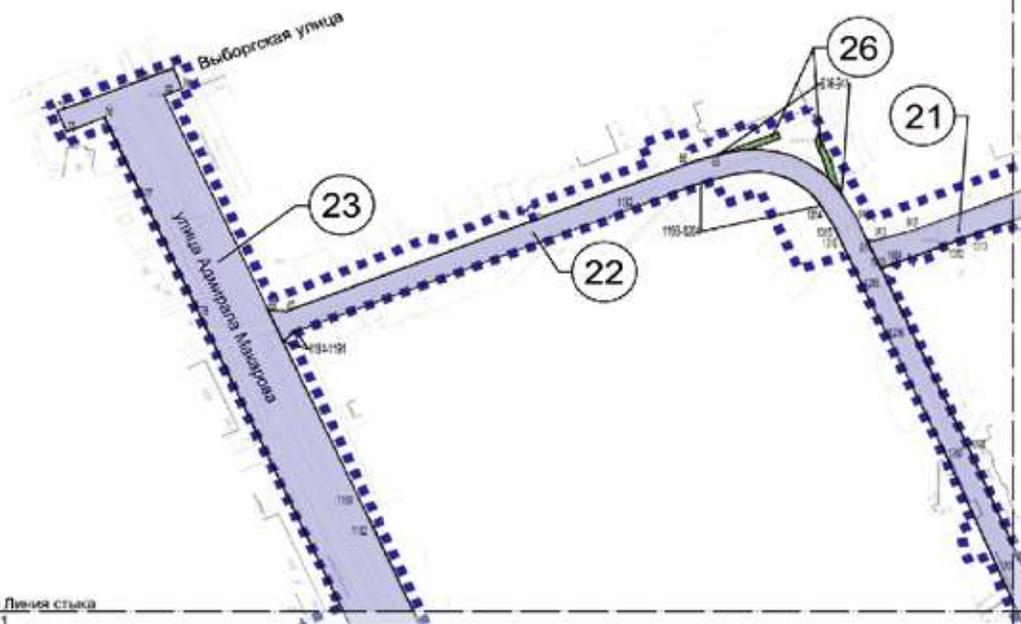



Масштаб 1:4000
 Головинский район города Москвы
 Войковский район города Москвы
 район Котеево города Москвы
 Лист 7 из 13


УСЛОВНЫЕ ОБОЗНАЧЕНИЯ:


ГРАНИЦЫ:


- подготовки проекта планировки территории
- районов города Москвы
- зон планируемого размещения линейных объектов

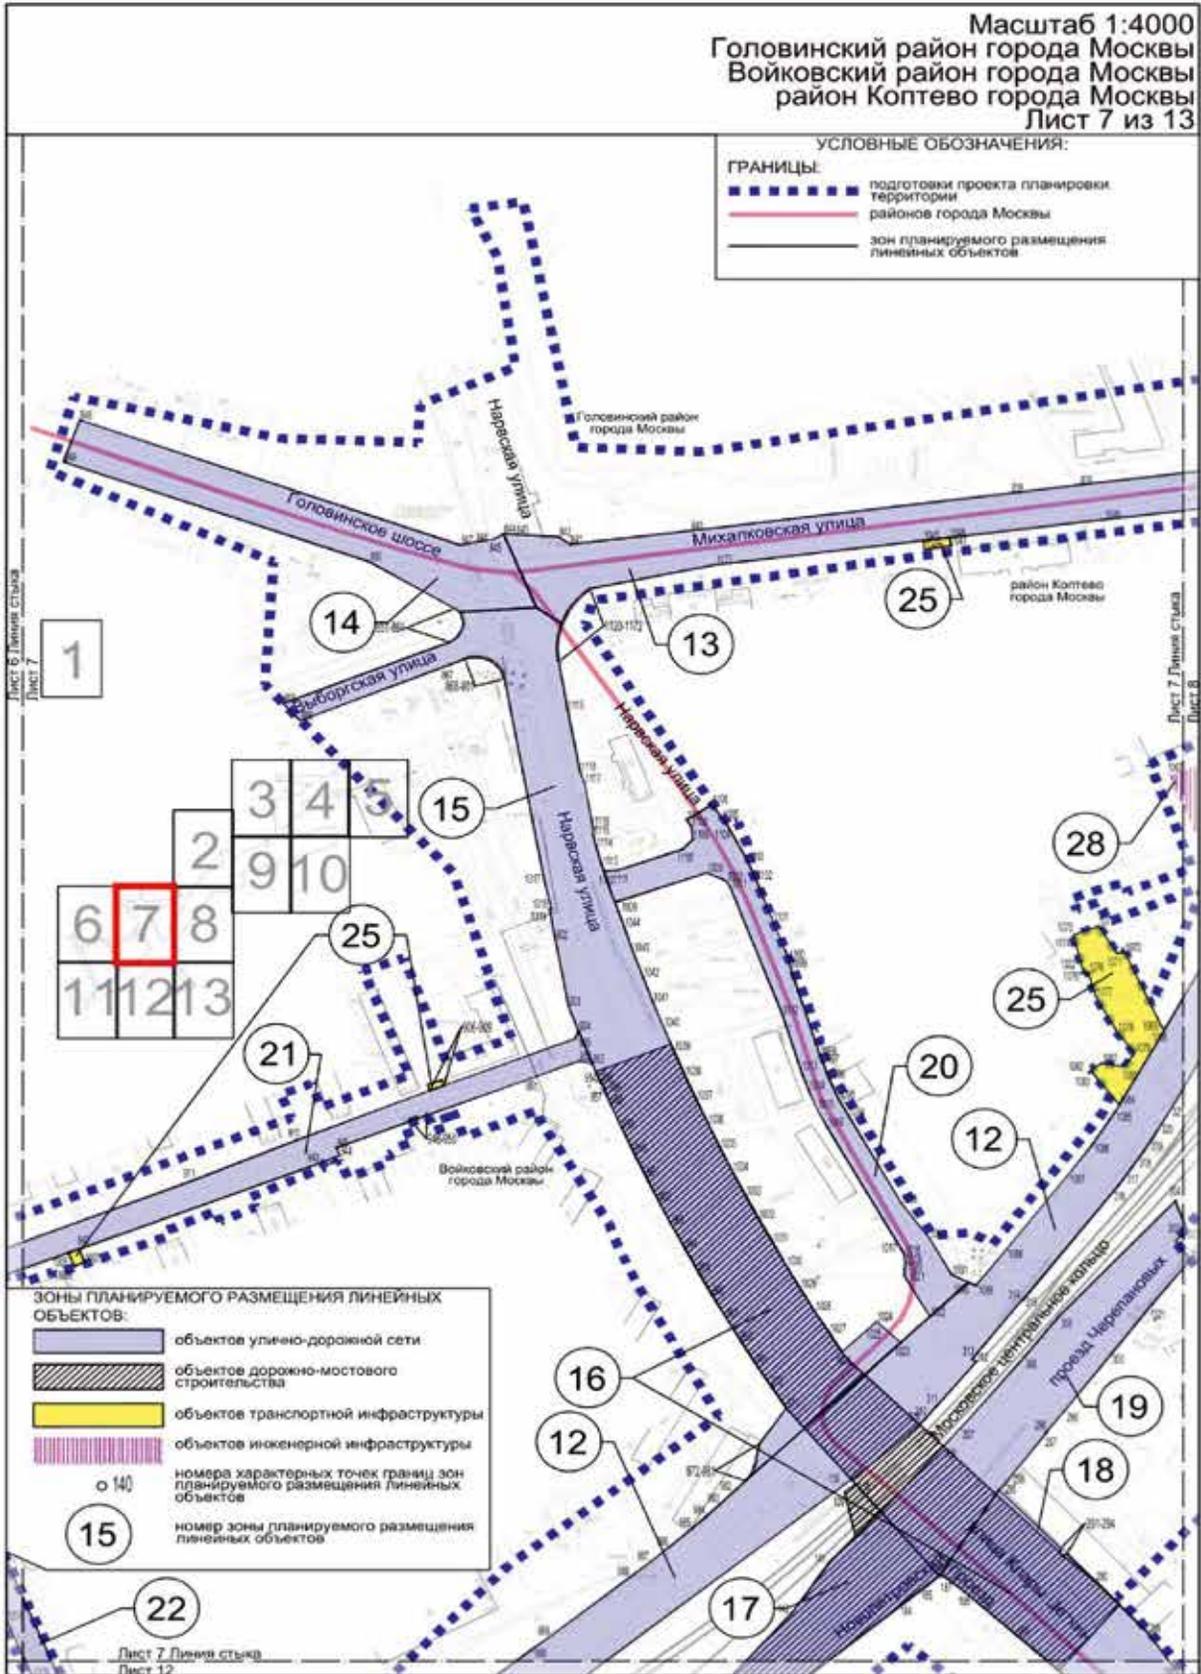


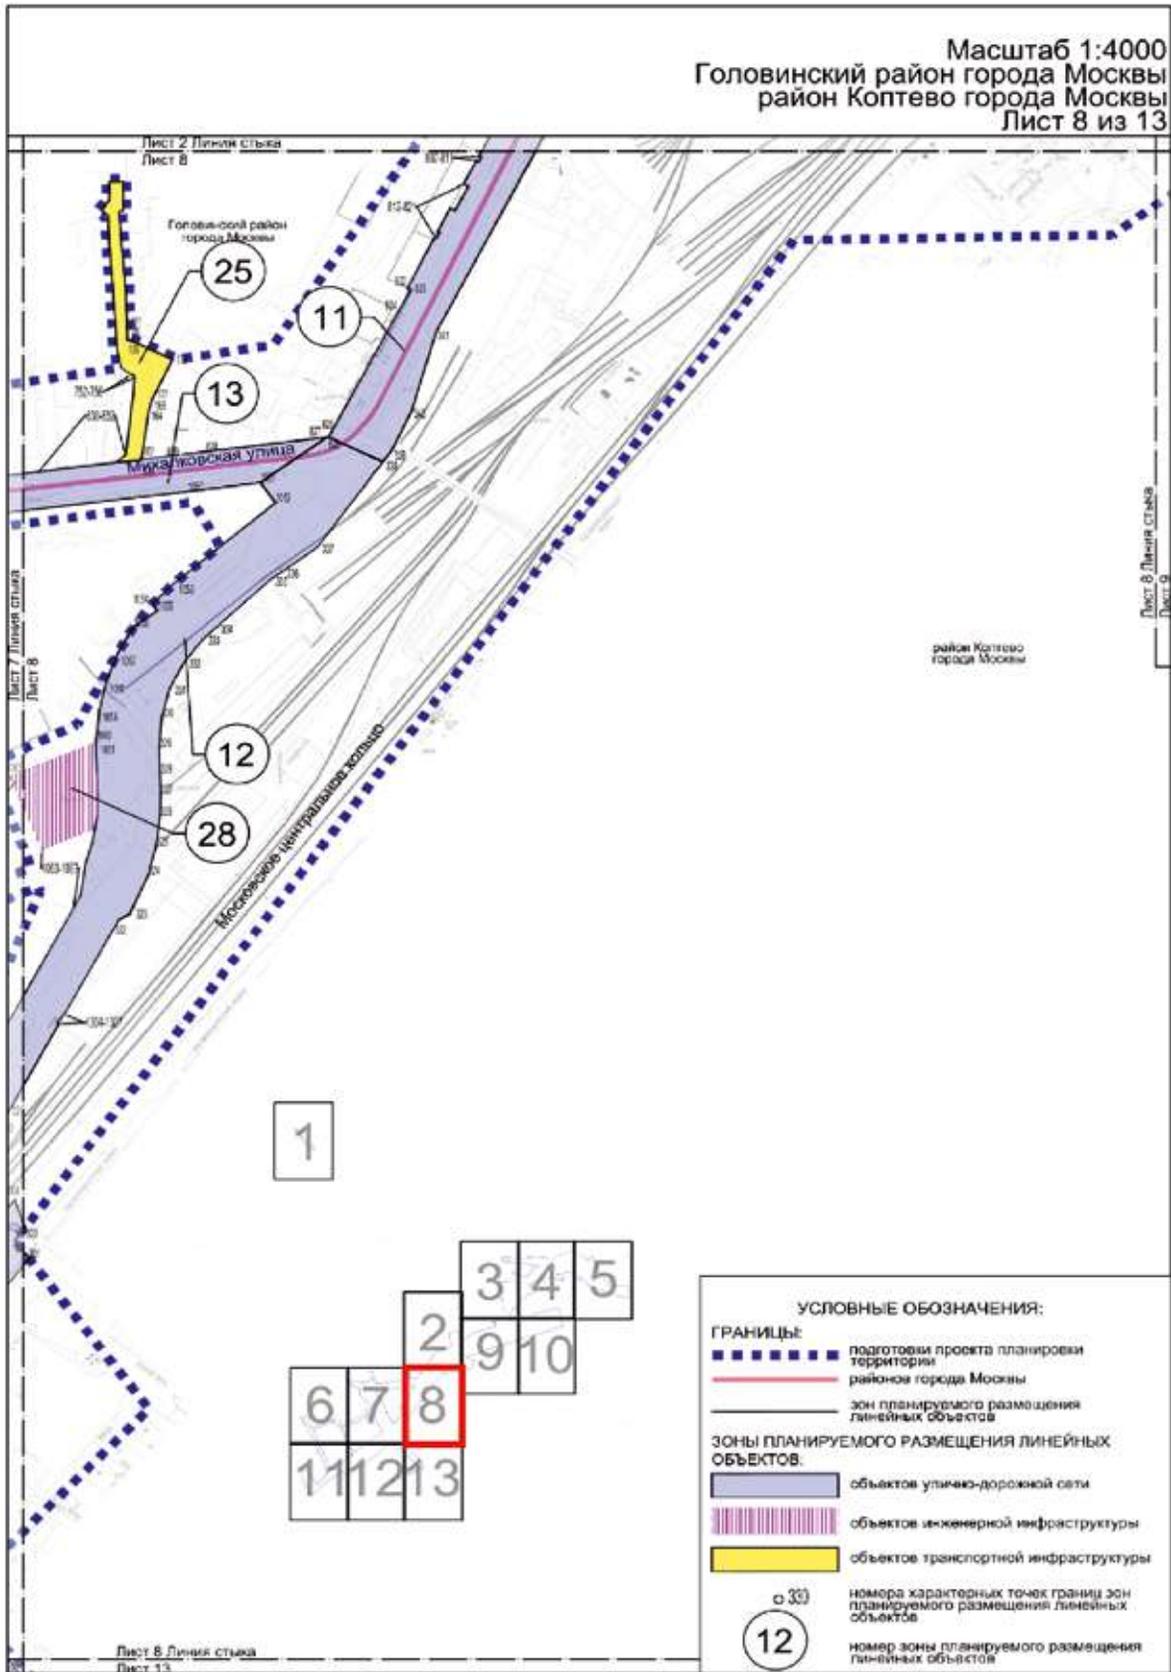

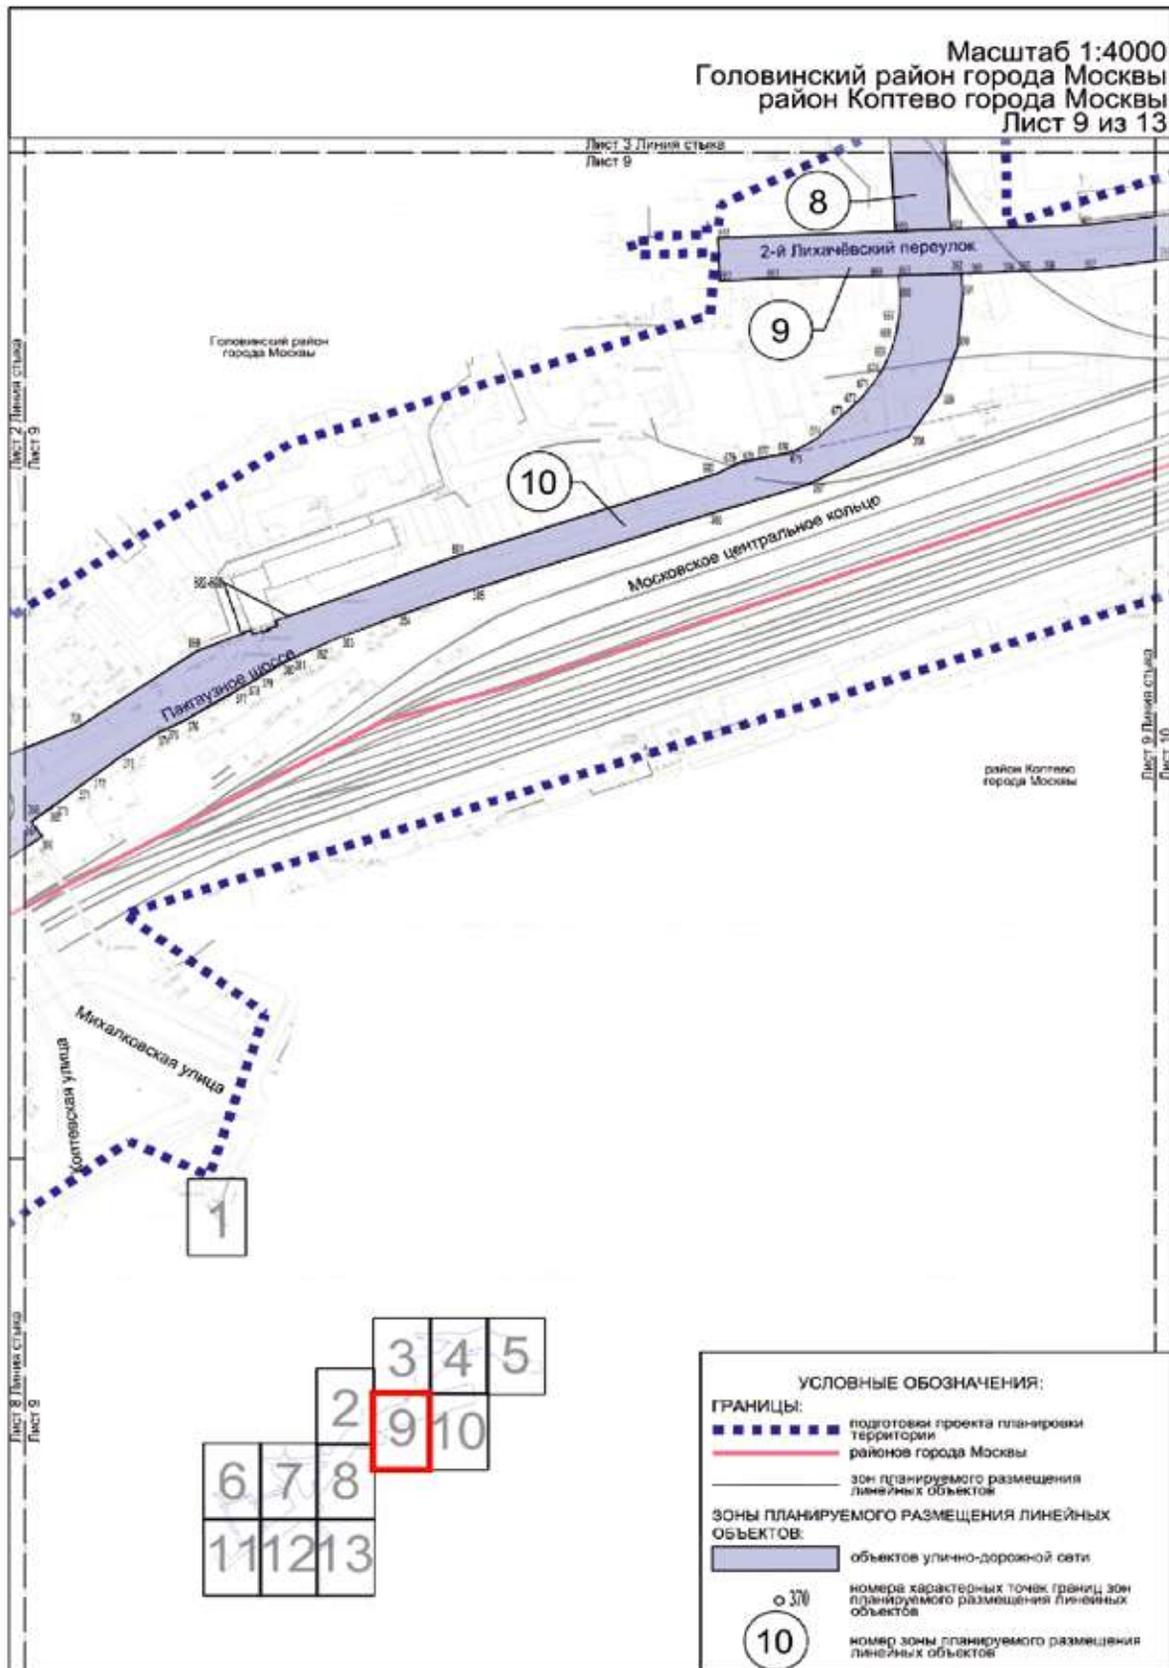


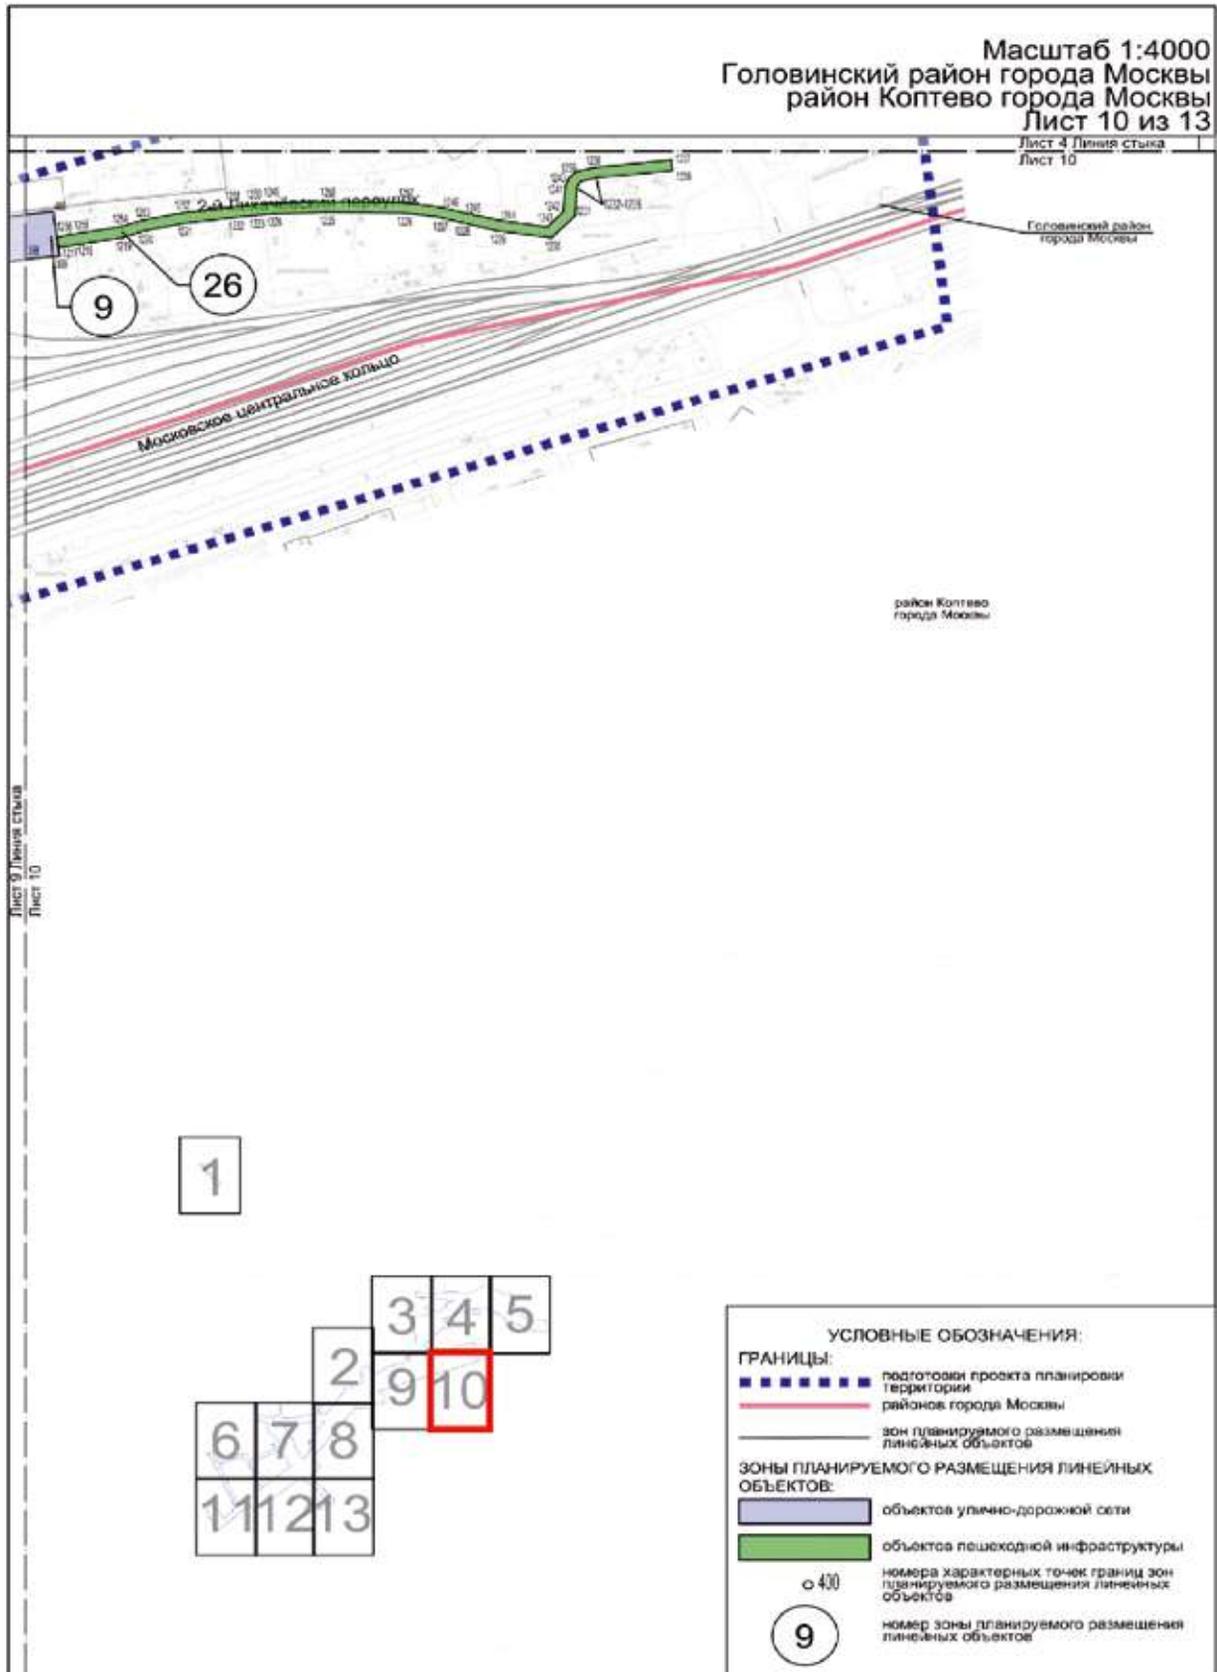


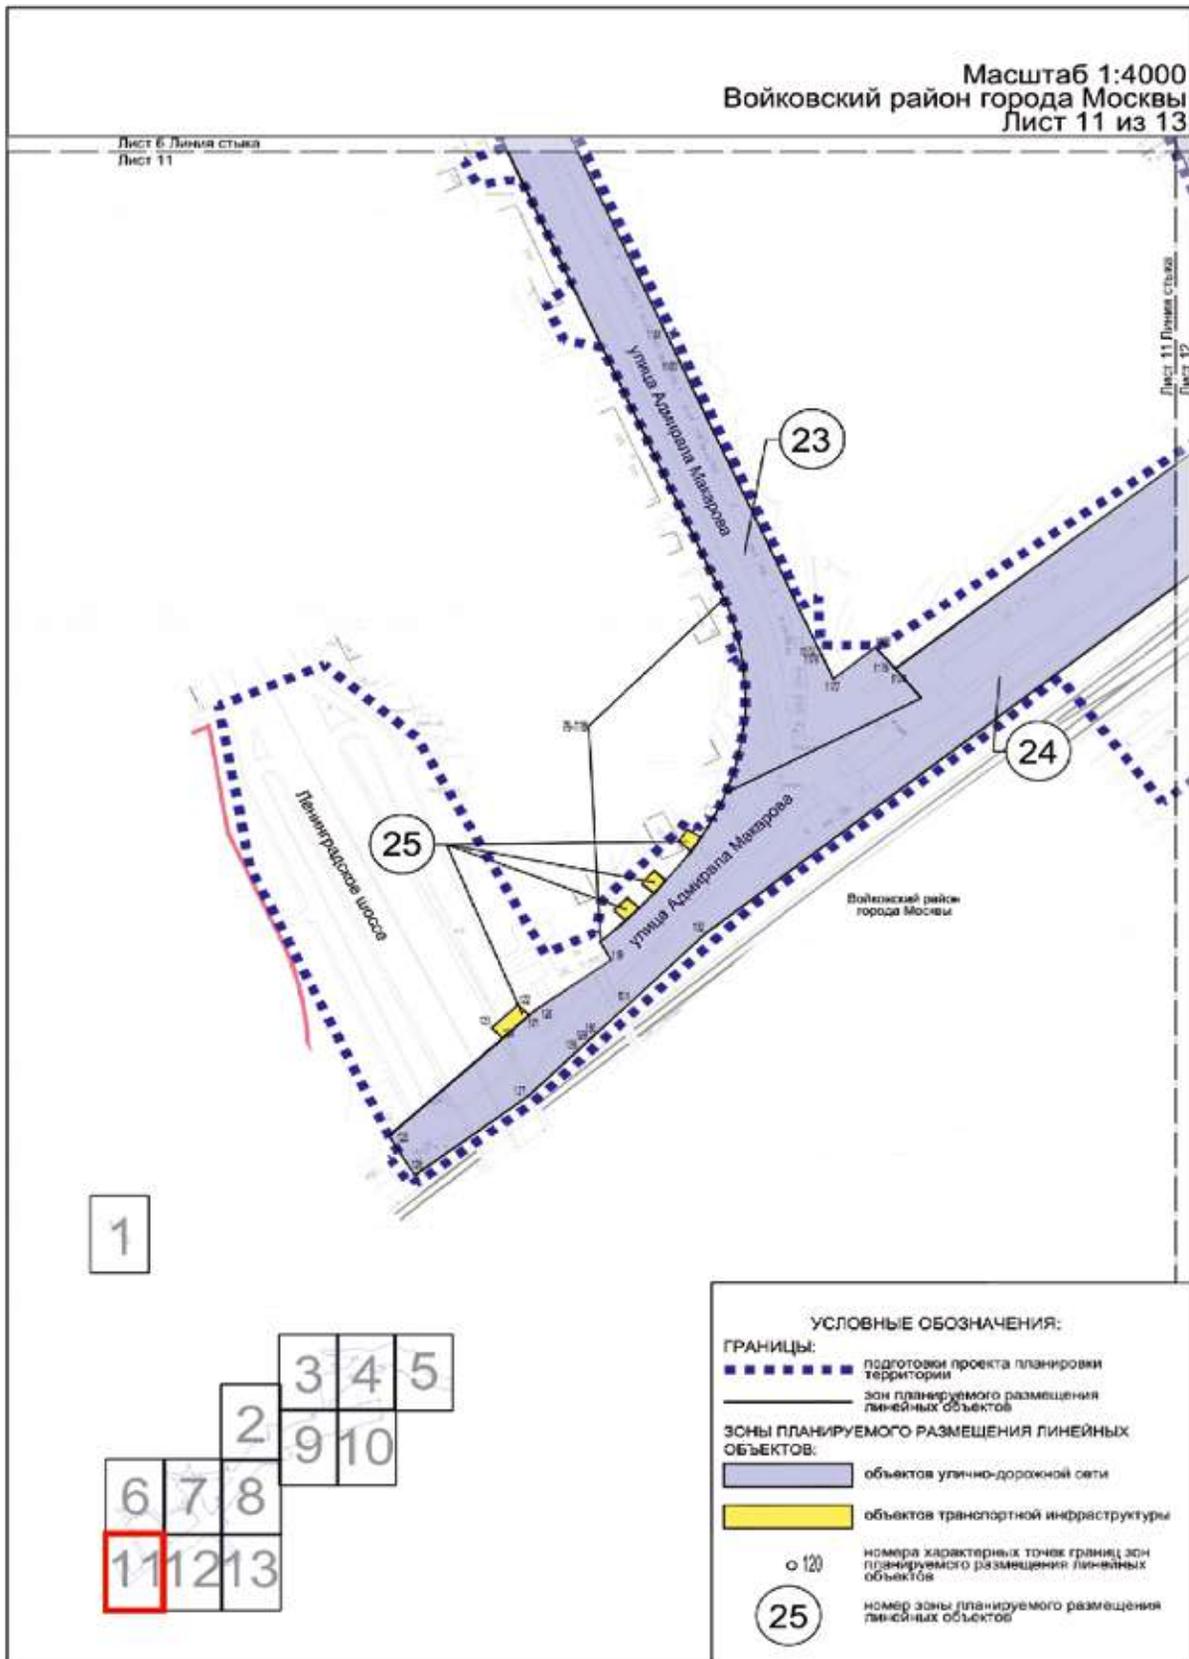

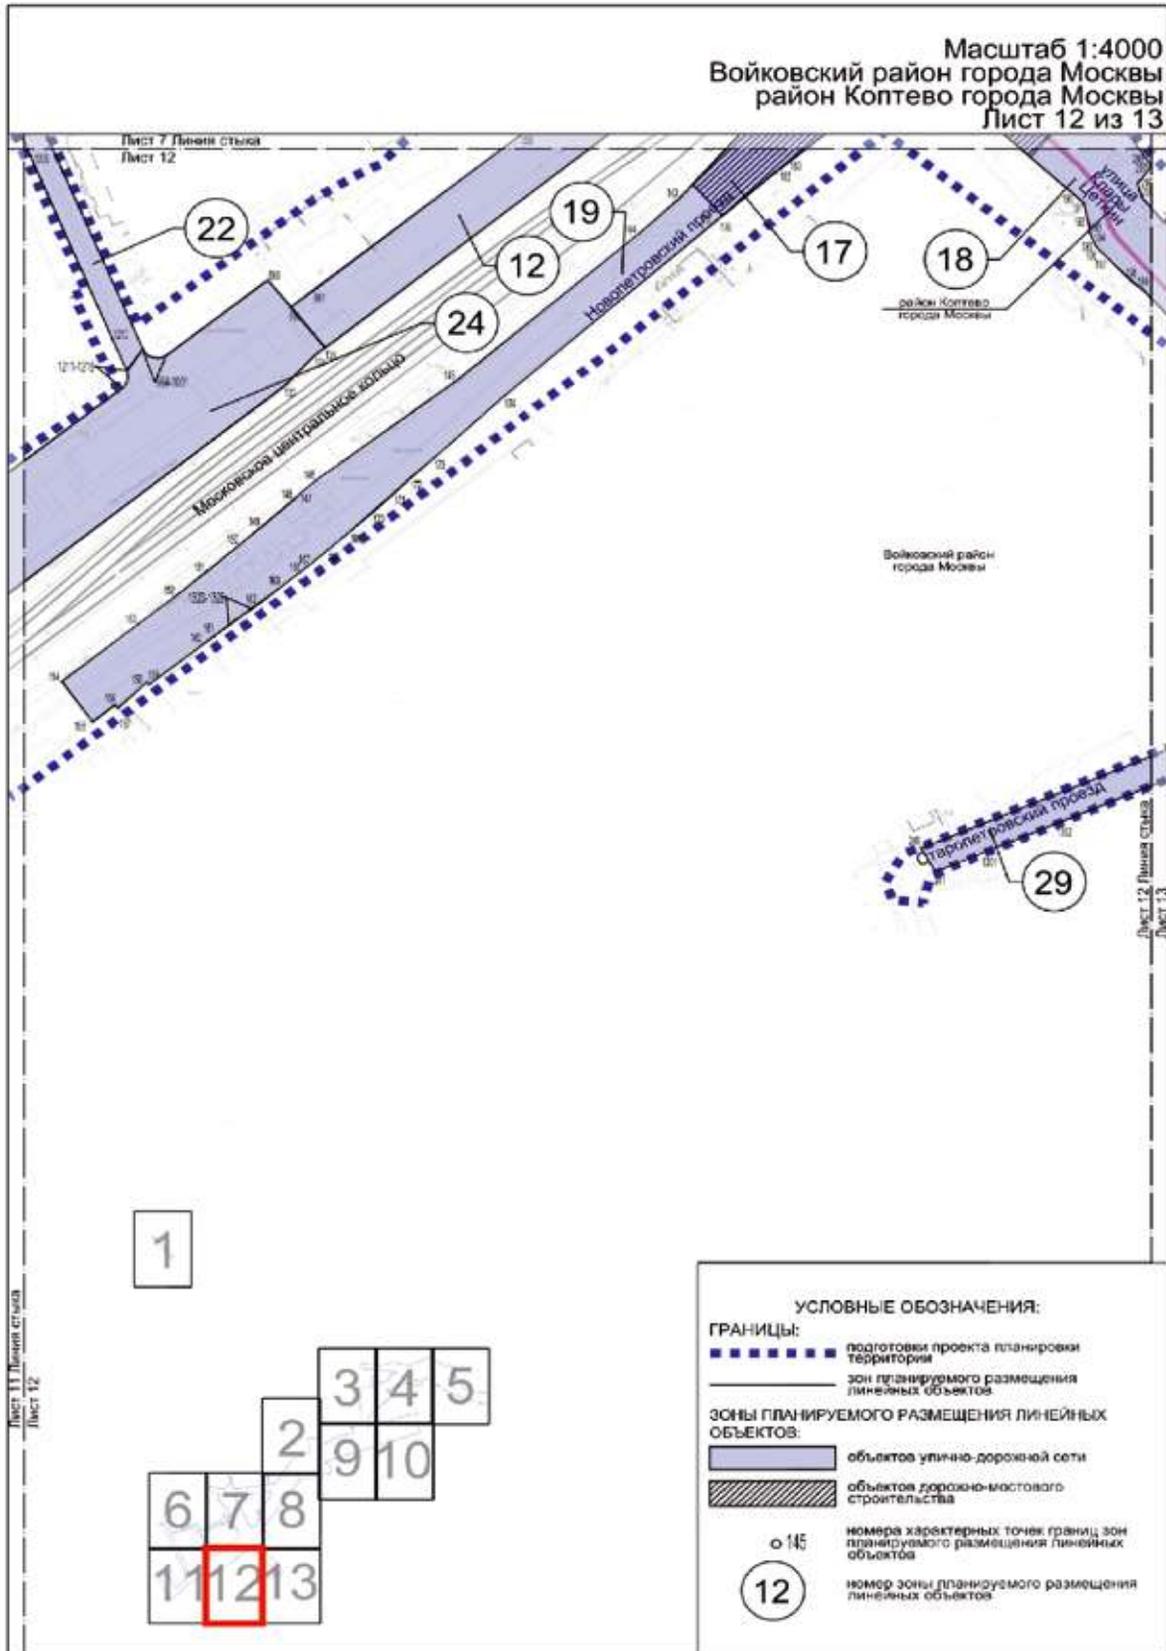

Масштаб 1:4000
 Войковский район города Москвы
 район Коптево города Москвы

Лист 8 Поляна стыка
 Лист 13

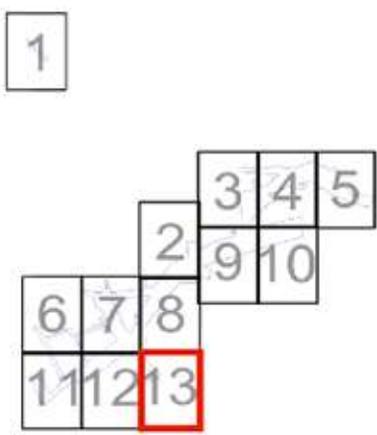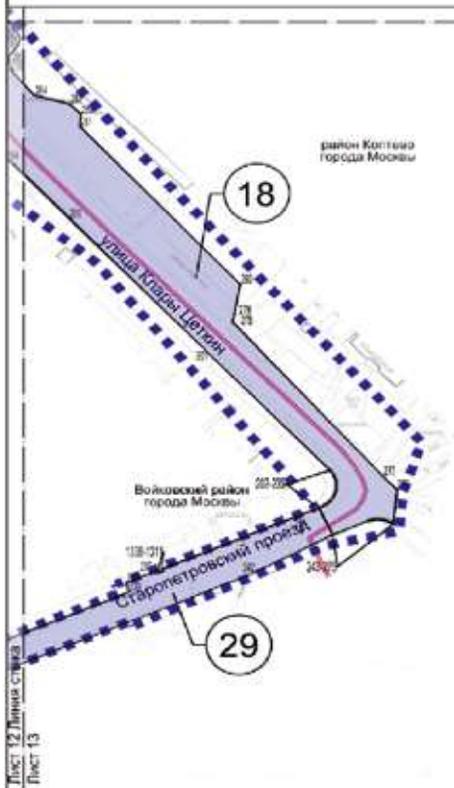

УСЛОВНЫЕ ОБОЗНАЧЕНИЯ:

ГРАНИЦЫ:
 ■■■■■■■■ подготовка проекта планировки территории
 ————— район города Москвы
 ————— зона планируемого размещения линейных объектов

ЗОНЫ ПЛАНИРУЕМОГО РАЗМЕЩЕНИЯ ЛИНЕЙНЫХ ОБЪЕКТОВ:
 ■■■■■■■■ объектов улично-дорожной сети



○ 200
 18 номер зоны планируемого размещения линейных объектов

1.3. Чертеж границ зон планируемого размещения линейных объектов, подлежащих реконструкции в связи с изменением их местоположения

Масштаб 1:4000
район Левобережный города Москвы
Лист 1 из 13


УСЛОВНЫЕ ОБОЗНАЧЕНИЯ:
ГРАНИЦЫ: ■■■■■■ подготовки проекта планировки территории



1

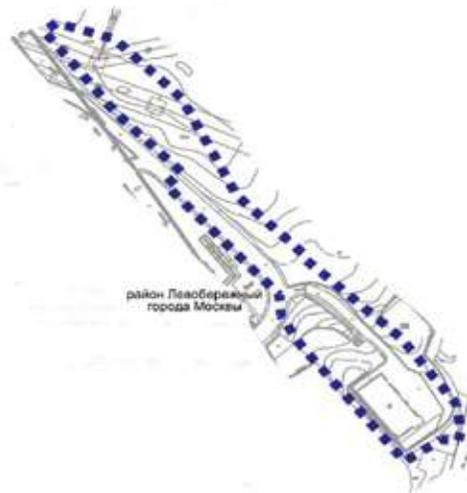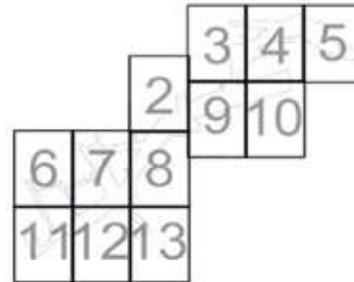

Масштаб 1:4000
 Головинский район города Москвы
 район Коптево города Москвы
 Лист 2 из 13

УСЛОВНЫЕ ОБОЗНАЧЕНИЯ:

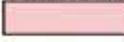ГРАНИЦЫ:	
	подготовки проекта планировки территории
	районов города Москвы
	зон планируемого размещения линейных объектов
ЗОНЫ ПЛАНИРУЕМОГО РАЗМЕЩЕНИЯ ЛИНЕЙНЫХ ОБЪЕКТОВ:	
	объектов инженерной инфраструктуры
	номера характерных точек границ зон планируемого размещения линейных объектов
	номер зоны планируемого размещения линейных объектов

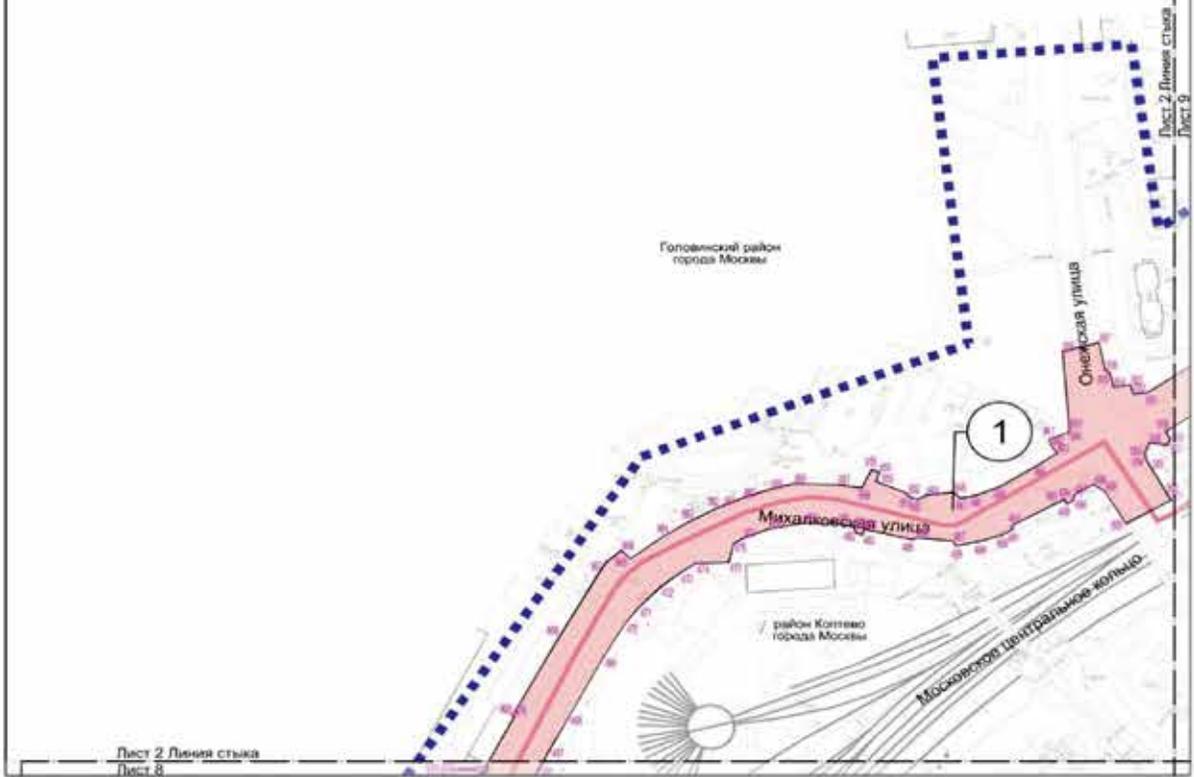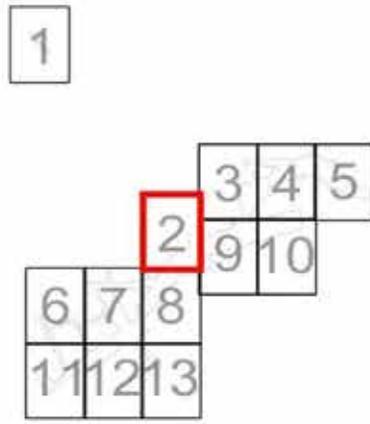

Лист 2 Линия стыка
 Лист 8

Лист 2 Линия стыка
 Лист 2

Лист 2 Линия стыка
 Лист 9


Масштаб 1:4000
Головинский район города Москвы
Лист 3 из 13

УСЛОВНЫЕ ОБОЗНАЧЕНИЯ:

ГРАНИЦЫ:

-  подготовка проекта планировки территории
-  зон планируемого размещения линейных объектов
-  зон планируемого размещения объектов капитального строительства, проектируемых в составе линейных объектов

ЗОНЫ ПЛАНИРУЕМОГО РАЗМЕЩЕНИЯ
ЛИНЕЙНЫХ ОБЪЕКТОВ:

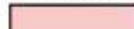 объектов инженерной инфраструктуры

○ 50

1

номера характерных точек границ зон планируемого размещения линейных объектов

номер зоны планируемого размещения линейных объектов




Головинский район города Москвы

Лихоборская набережная

Автомоторная улица

Лист 3 Линия стыка

Лист 4

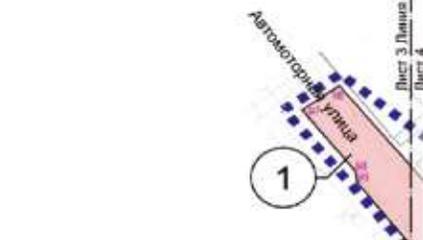

3-й Лихачёвский переулок

1

3 4 5


2 9 10

6 7 8
11 12 13

Лист 2 Линия стыка
Лист 3

Лист 3 Линия стыка
Лист 9

Масштаб 1:4000
 Головинский район города Москвы
 Лист 4 из 13

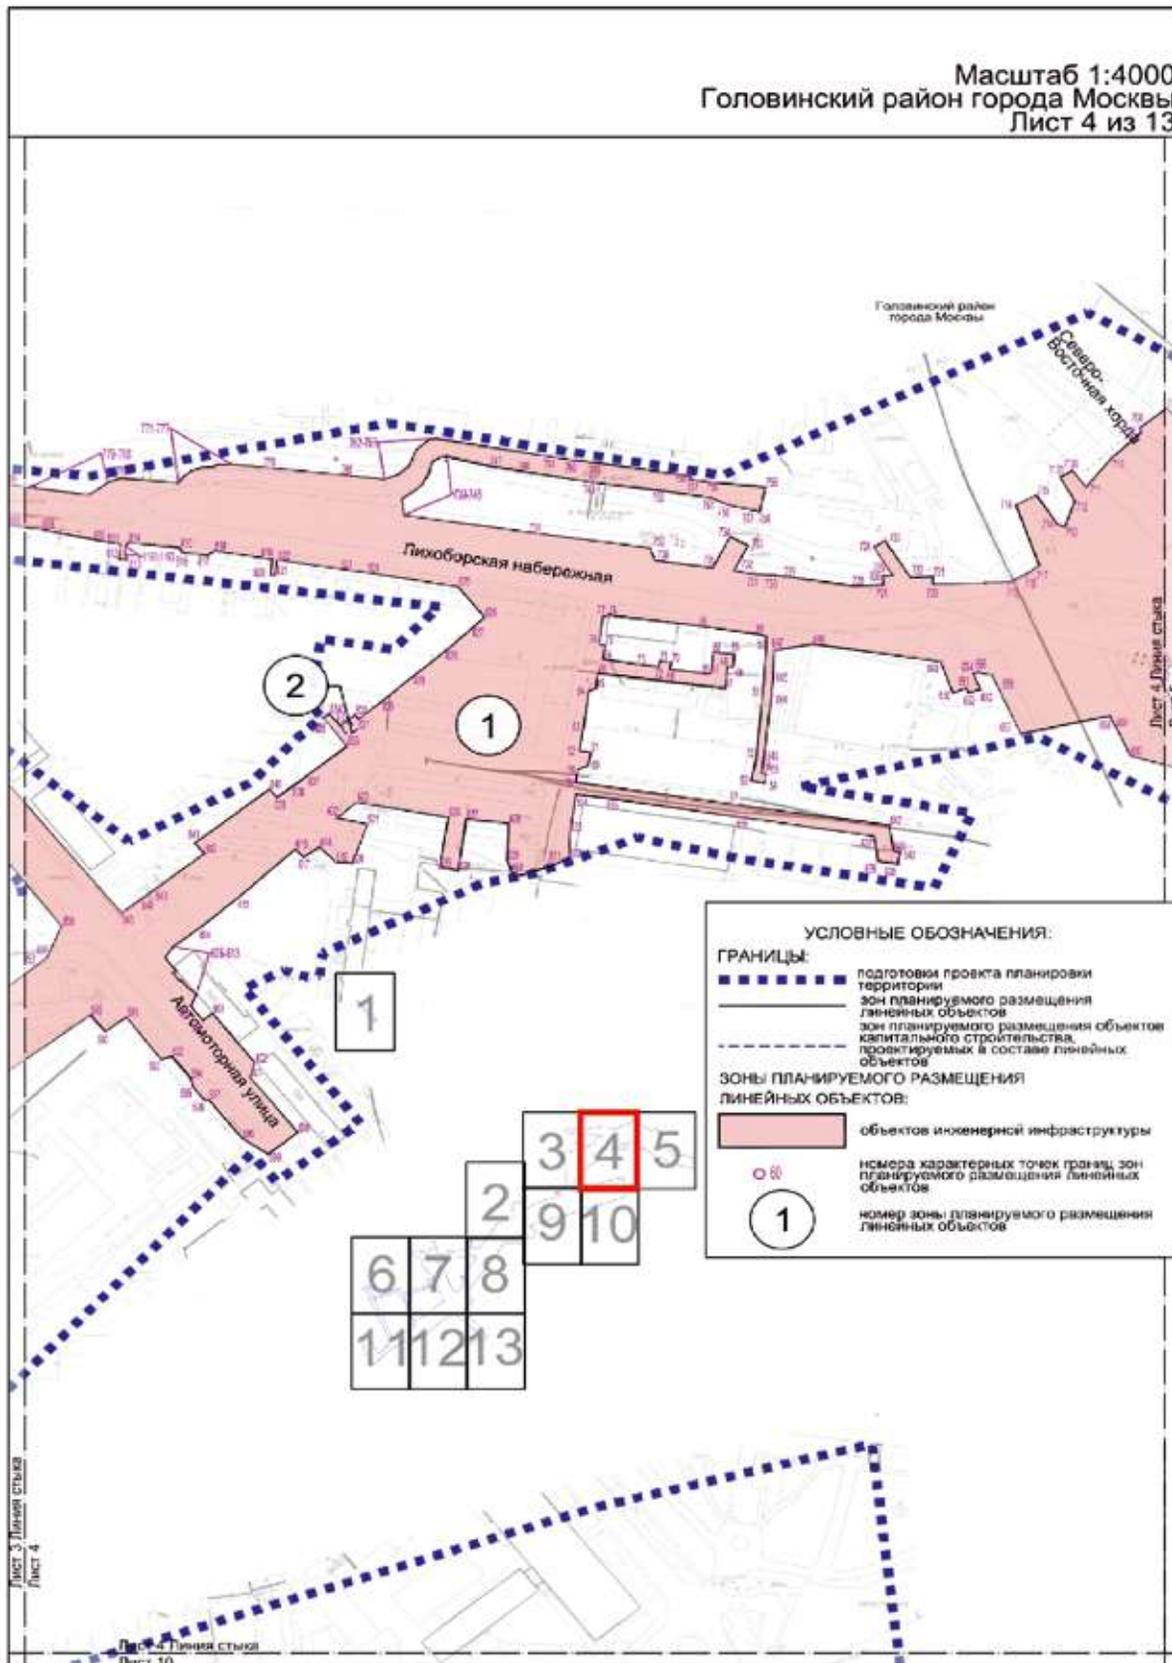

Лист 3 Линия стая
Лист 4

Лист 4 Линия стая
Лист 10

Масштаб 1:4000
Головинский район города Москвы
Тимирязевский район города Москвы
район Западное Дегунино города Москвы
Лист 5 из 13


УСЛОВНЫЕ ОБОЗНАЧЕНИЯ:

ГРАНИЦЫ:

- подготовки проекта планировки территории
- районное города Москвы
- зон планируемого размещения линейных объектов

ЗОНЫ ПЛАНИРУЕМОГО РАЗМЕЩЕНИЯ ЛИНЕЙНЫХ ОБЪЕКТОВ:


- объектов инженерной инфраструктуры
- номера характерных точек границ зон планируемого размещения линейных объектов
- номер зоны планируемого размещения линейных объектов

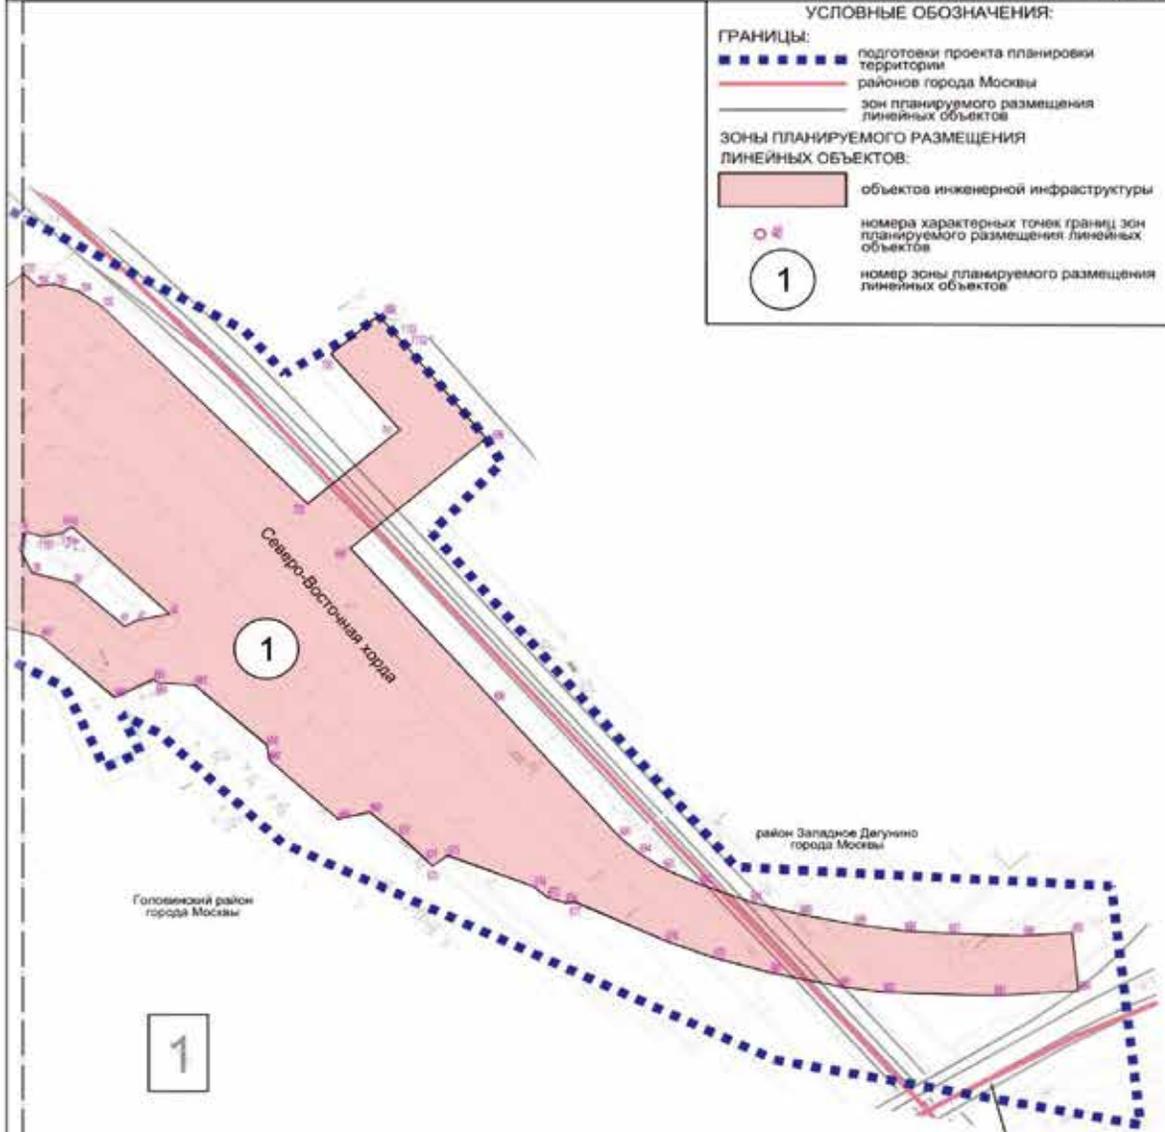


1


		3	4	5
	2	9	10	
6	7	8		
11	12	13		


Лист 4 Линейная станция
Лист 5

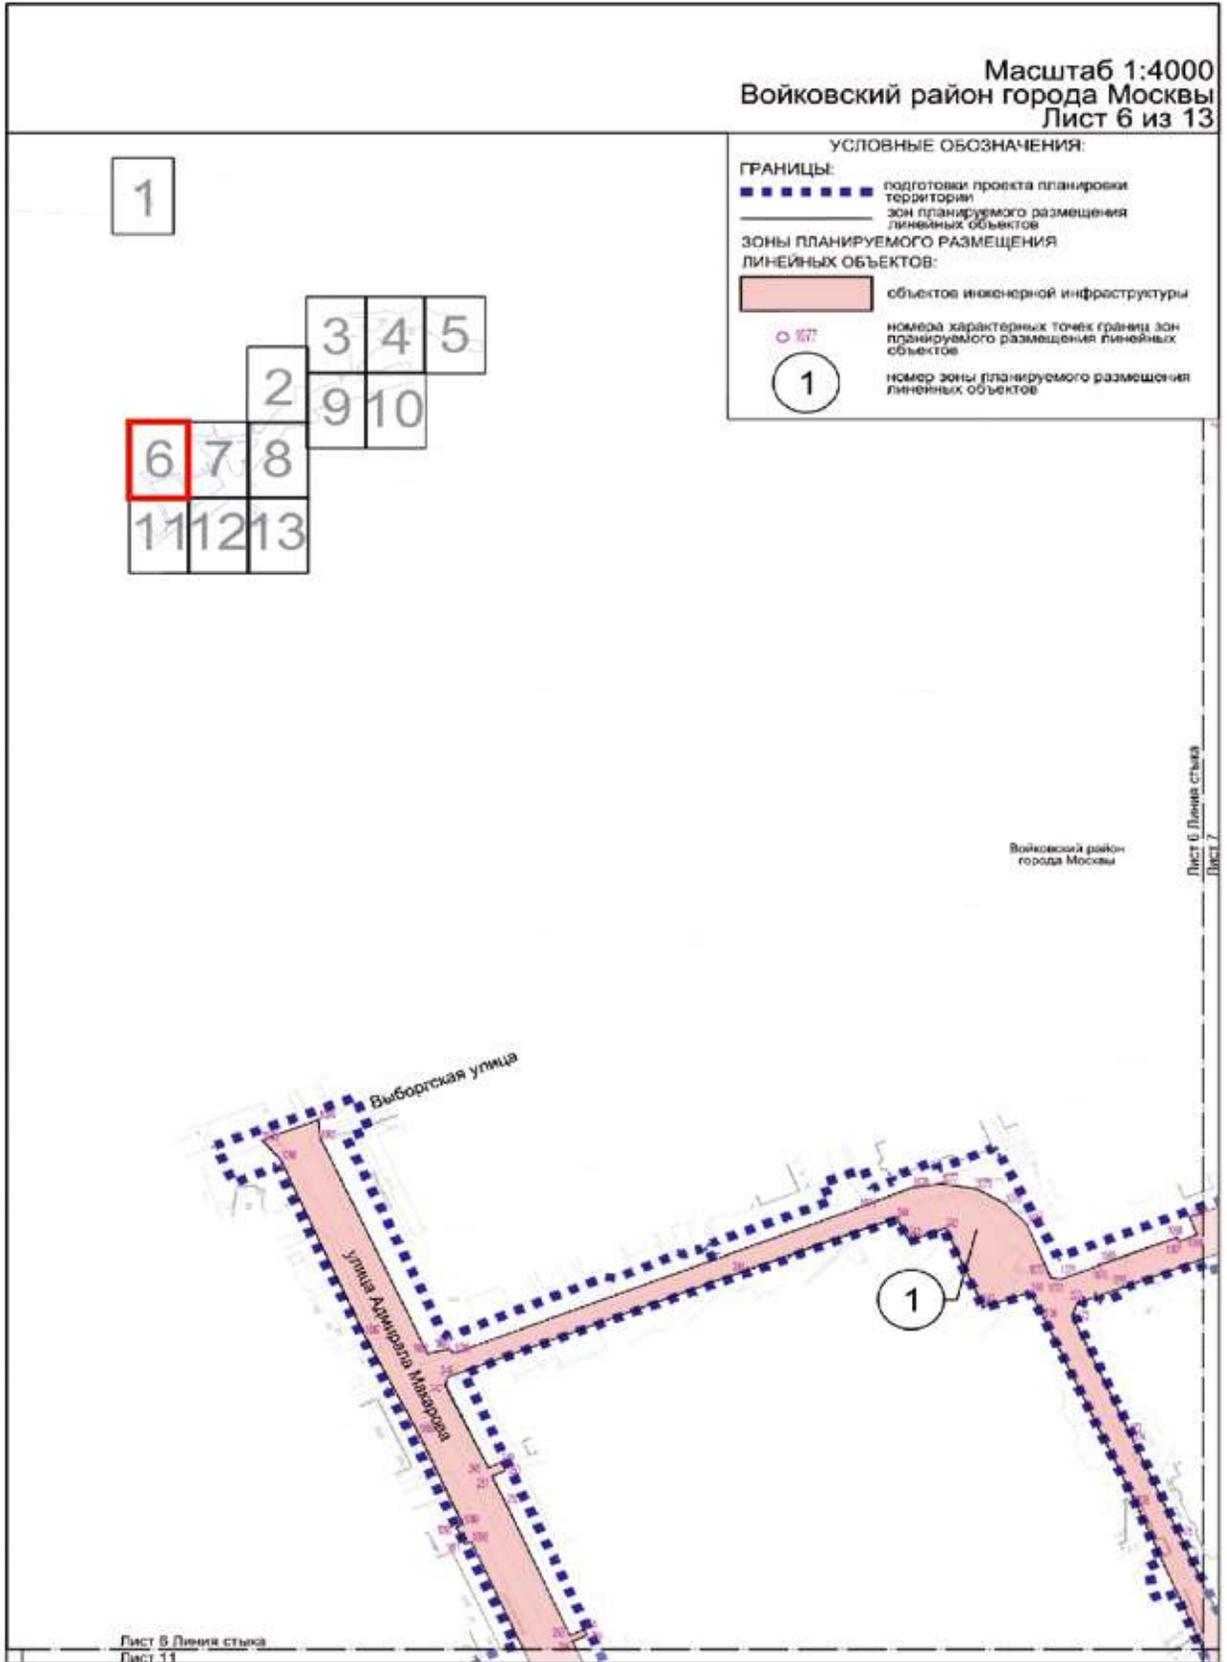


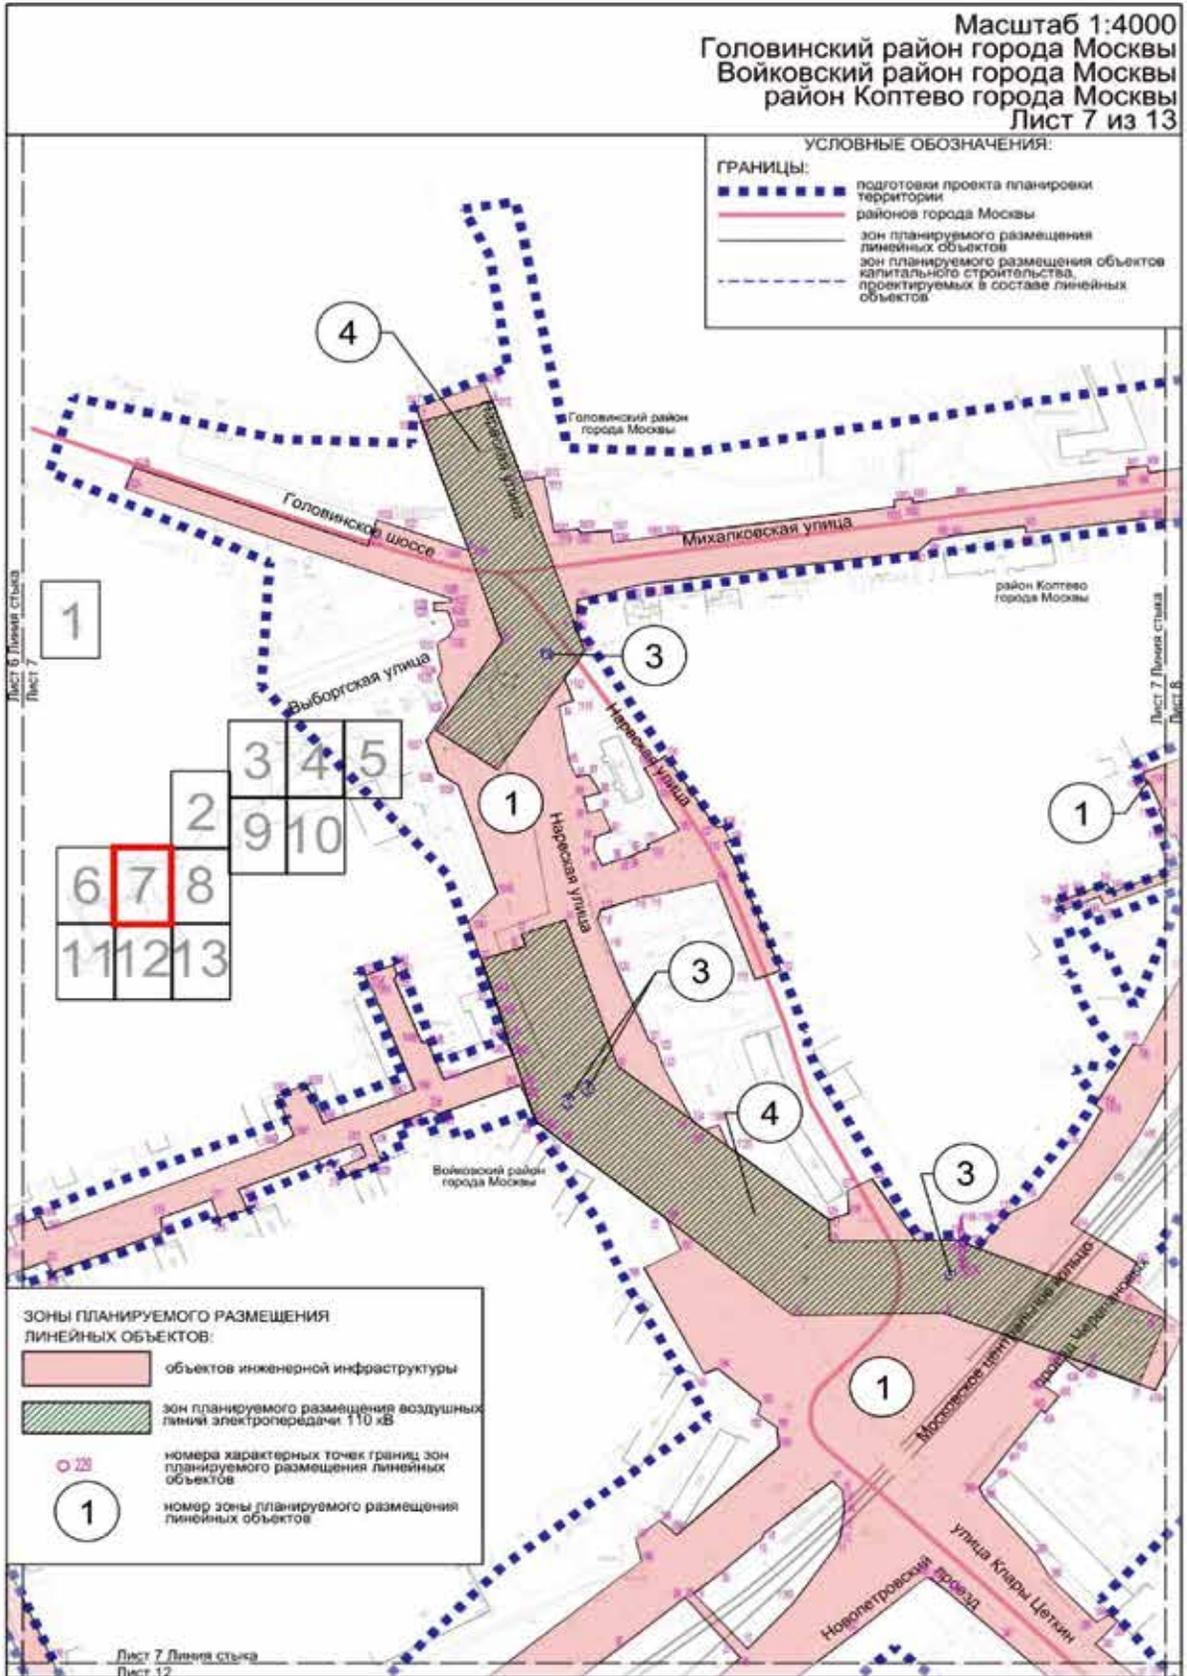

Масштаб 1:4000
 Головинский район города Москвы
 район Коптево города Москвы
 Лист 8 из 13

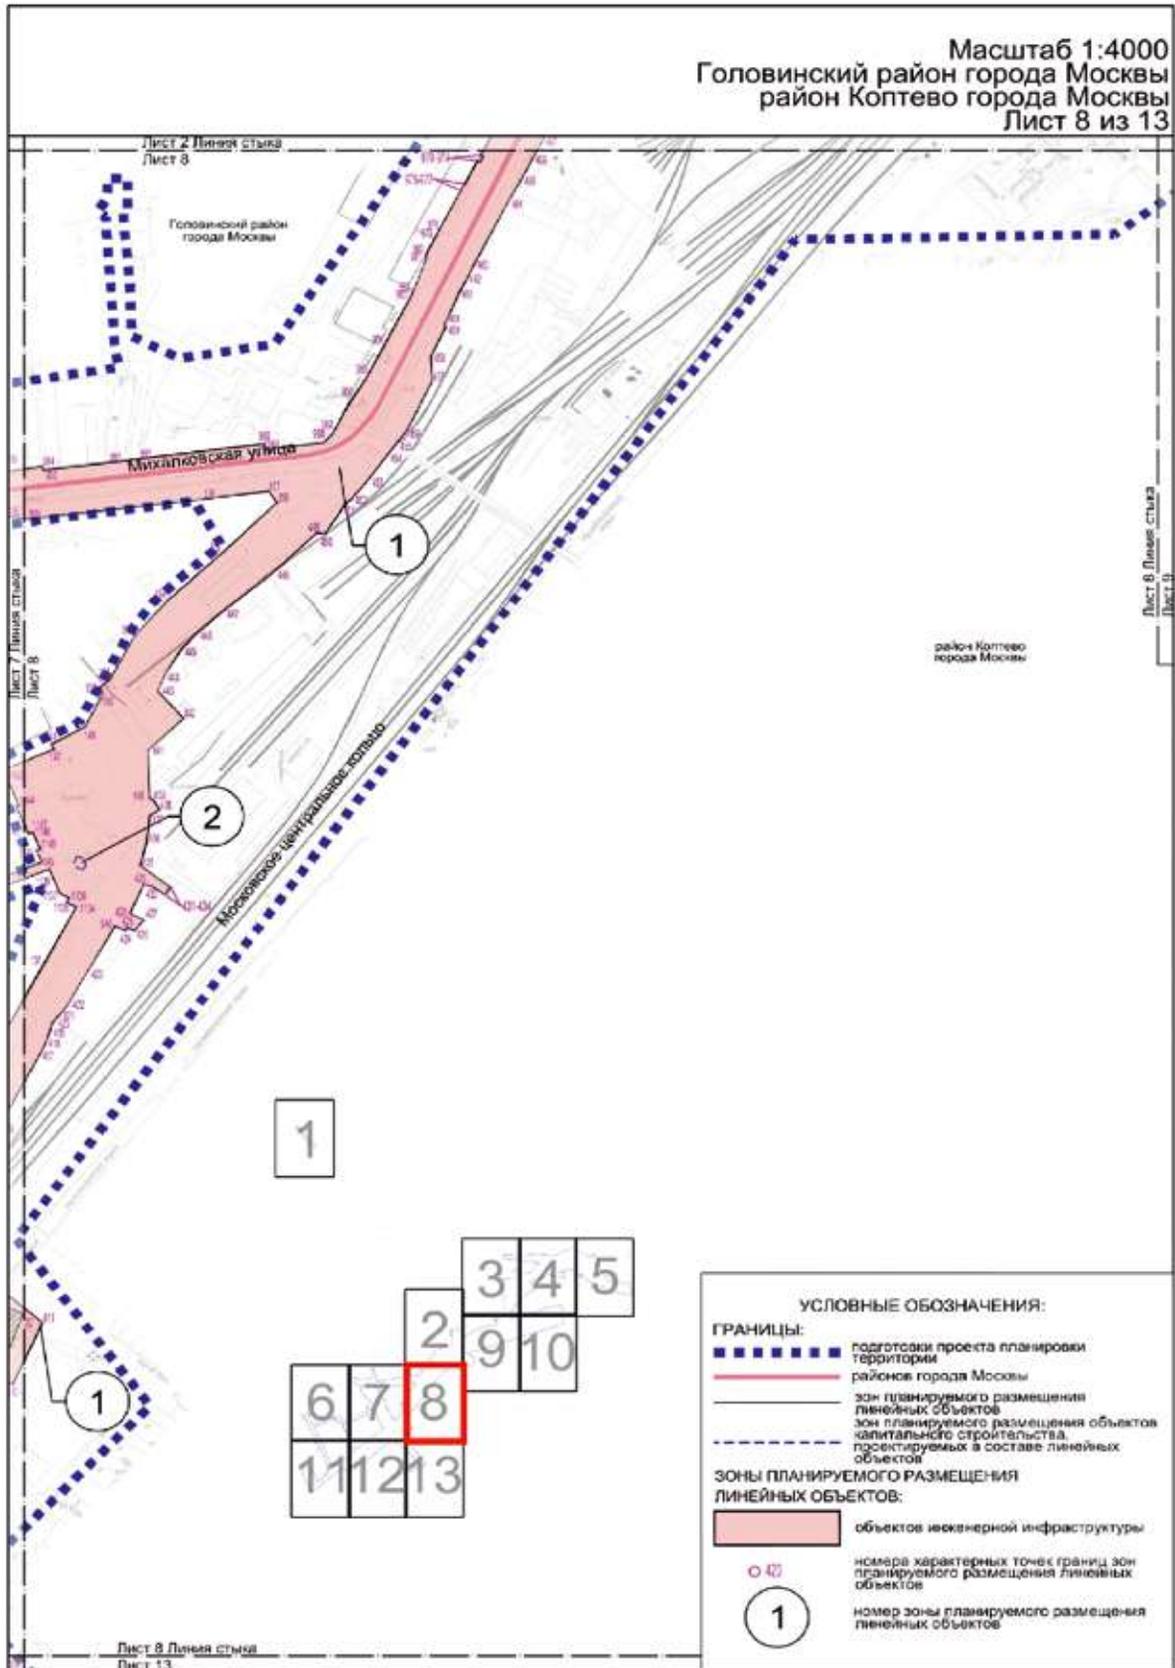

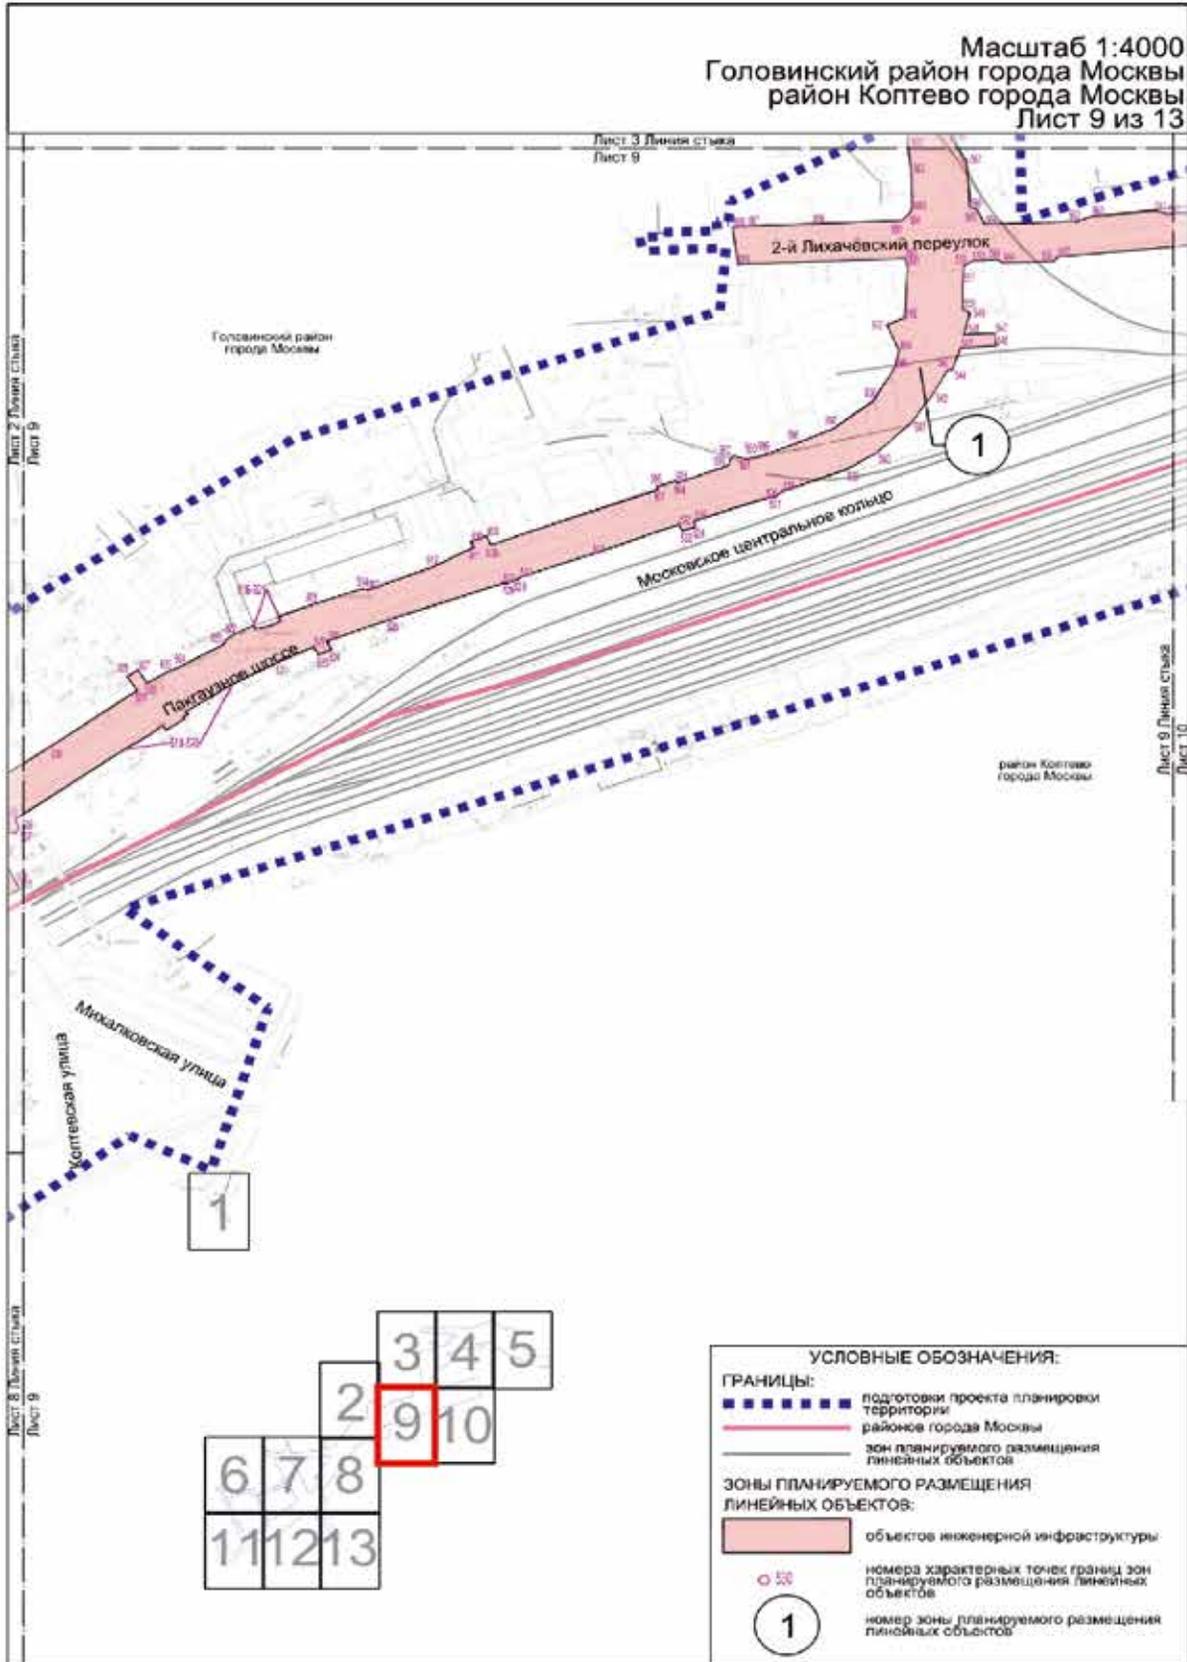


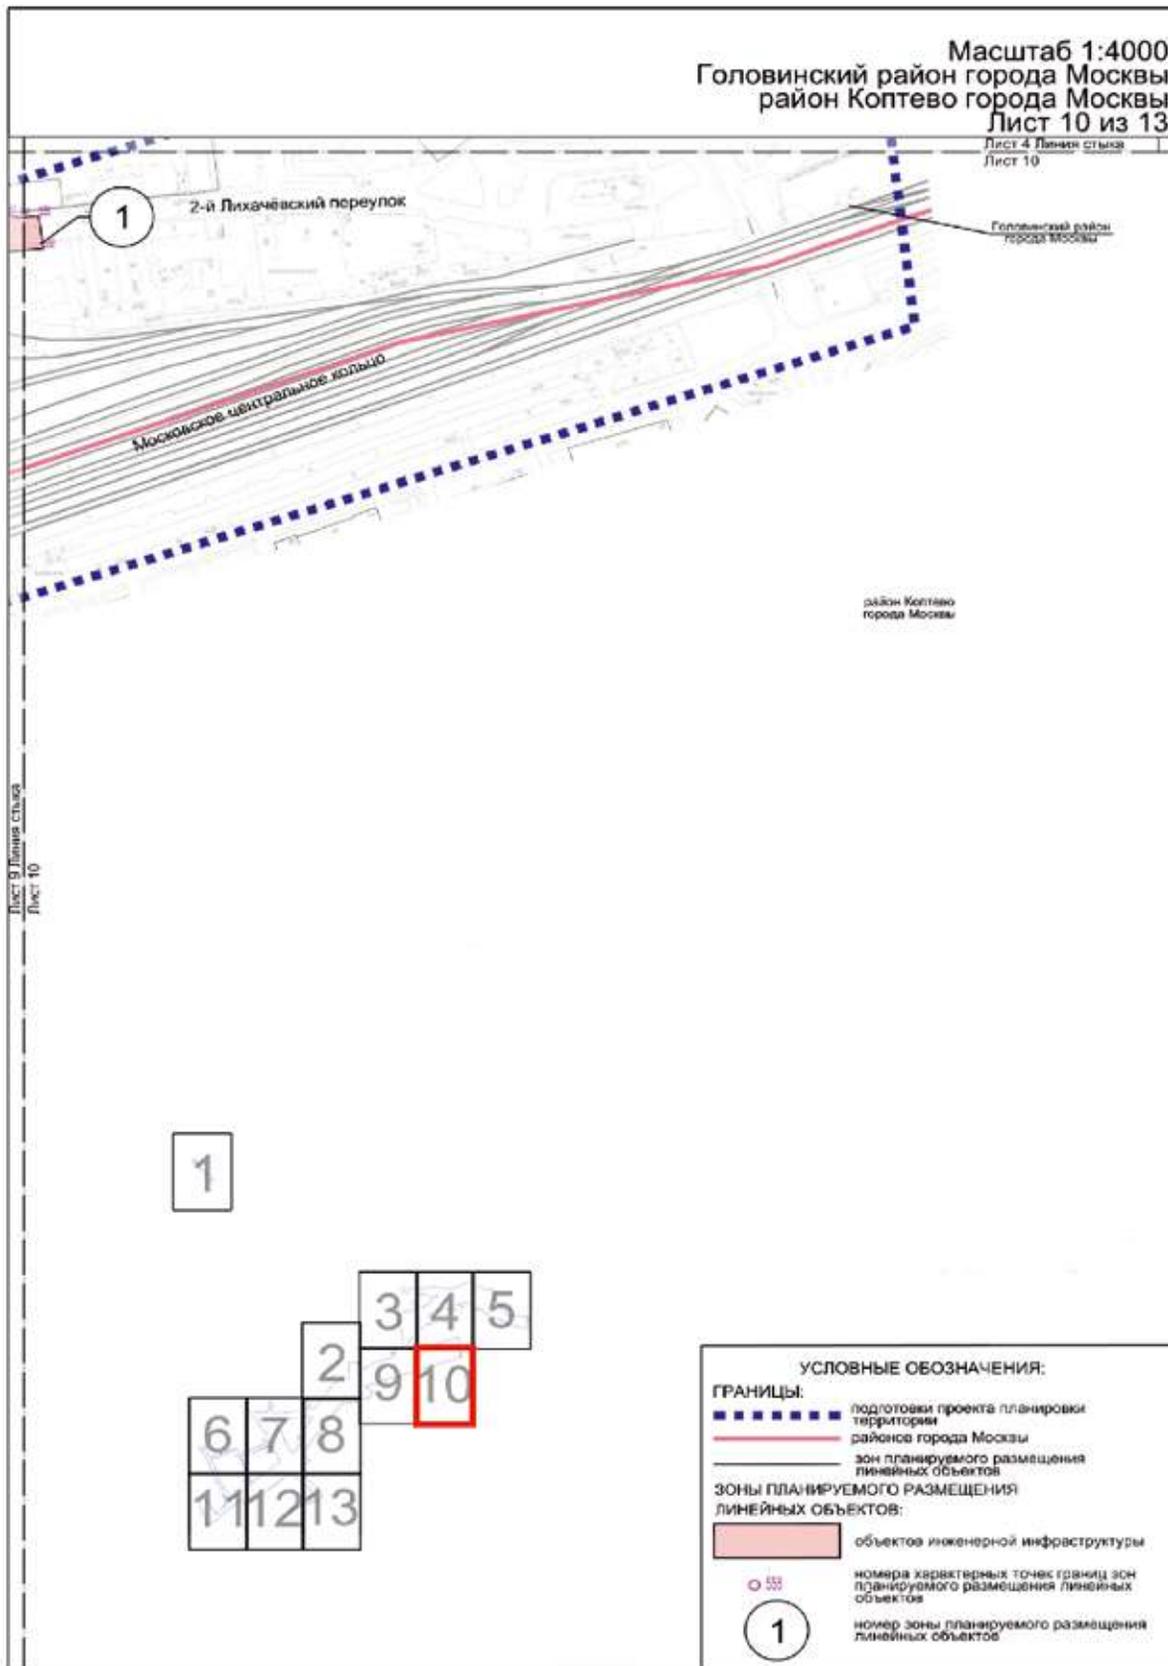


Масштаб 1:4000
 Войковский район города Москвы
 Лист 11 из 13

Лист 6 Линия стыка
 Лист 11

Лист 11 Линия стыка
 Лист 12

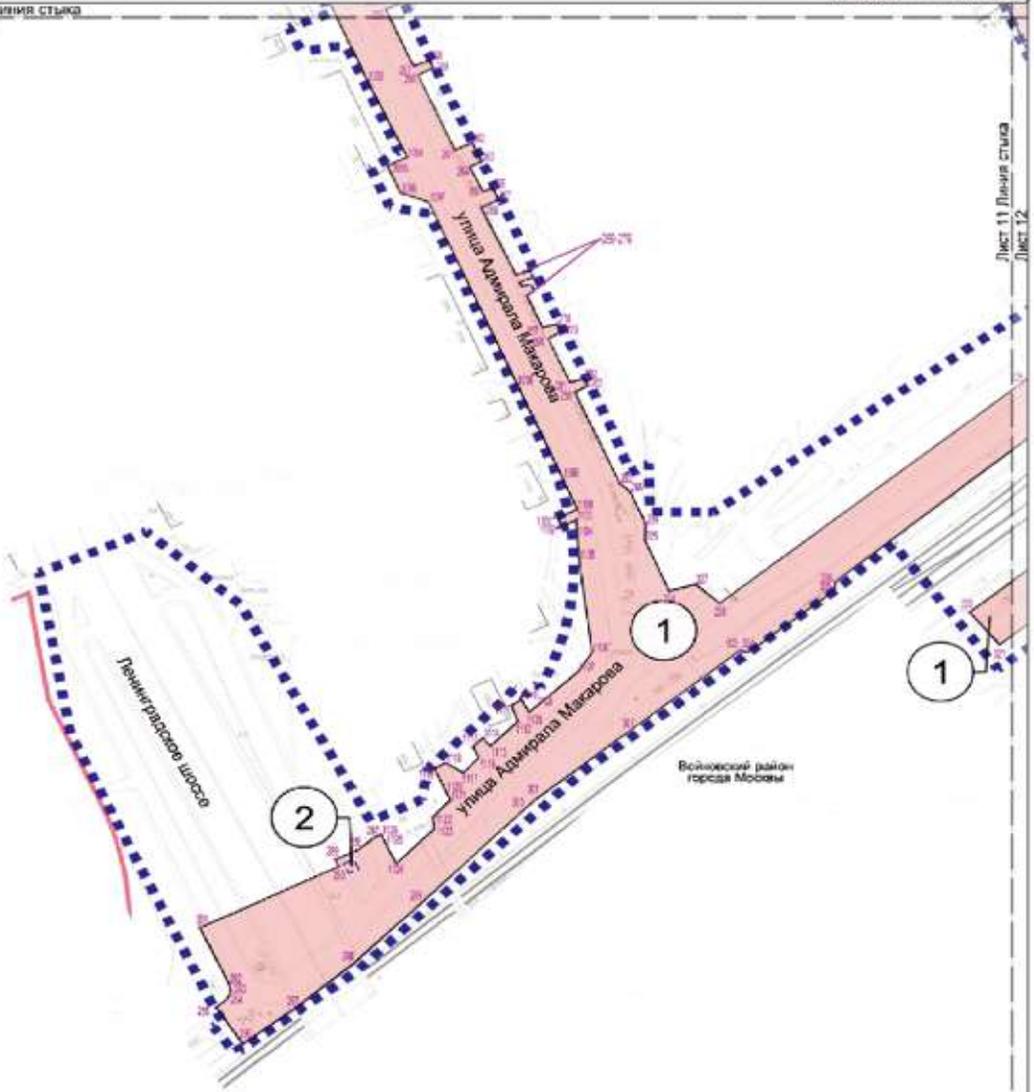

1

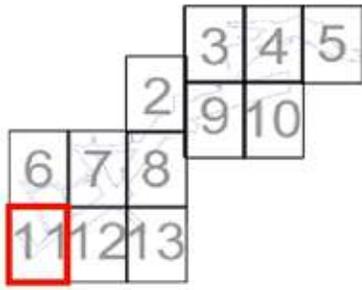

УСЛОВНЫЕ ОБОЗНАЧЕНИЯ:

ГРАНИЦЫ:


- подготовка проекта планировки территории
- — — — — районное городское
- — — — — зон планируемого размещения линейных объектов
- — — — — зон планируемого размещения объектов капитального строительства, проектируемых в составе линейных объектов

ЗОНЫ ПЛАНИРУЕМОГО РАЗМЕЩЕНИЯ ЛИНЕЙНЫХ ОБЪЕКТОВ:

- объекты инженерной инфраструктуры
- № номера характерных точек границ зон планируемого размещения линейных объектов
- ① номер зоны планируемого размещения линейных объектов


Масштаб 1:4000
 Войковский район города Москвы
 район Коптево города Москвы

Лист 8 Линия стыка
 Лист 13 из 13

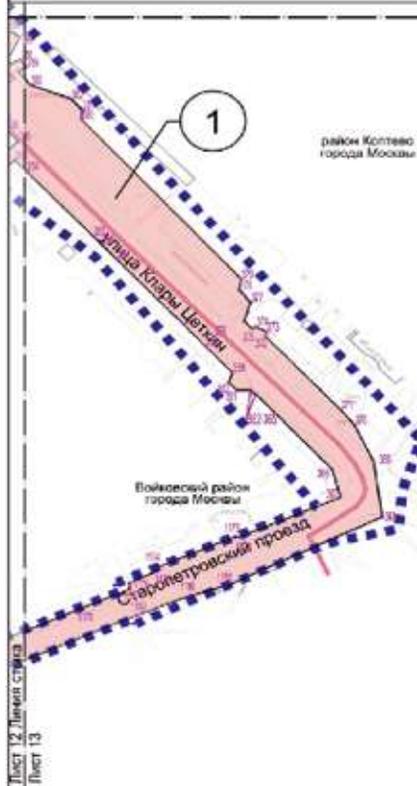

Лист 12 Линия стыка
 Лист 13

1

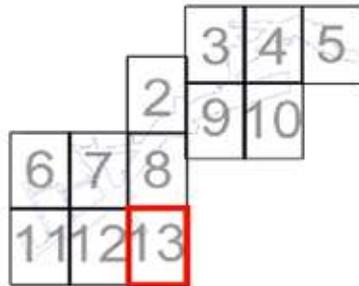

УСЛОВНЫЕ ОБОЗНАЧЕНИЯ:

ГРАНИЦЫ:
 ■■■■■■■■ подготовка проекта планировки территории
 — район города Москвы
 — зона планируемого размещения линейных объектов

ЗОНЫ ПЛАНИРУЕМОГО РАЗМЕЩЕНИЯ ЛИНЕЙНЫХ ОБЪЕКТОВ:
 ■ объекта инженерной инфраструктуры

○ 37
 ○ 1

номера характерных точек границ зон планируемого размещения линейных объектов
 номер зоны планируемого размещения линейных объектов



1.4. План «Функционально-планировочная организация территории»

Масштаб 1:4000
район Левобережный города Москвы
Лист 1 из 13

УСЛОВНЫЕ ОБОЗНАЧЕНИЯ:

- ГРАНИЦЫ:**
 подготовка проекта планировки территории
- МЕРОПРИЯТИЯ:**
 существующая проезжая часть
 планируемая проезжая часть
 планируемые объекты инженерной инфраструктуры
 организация движения транспорта
 существующий внеуличный пешеходный переход

1

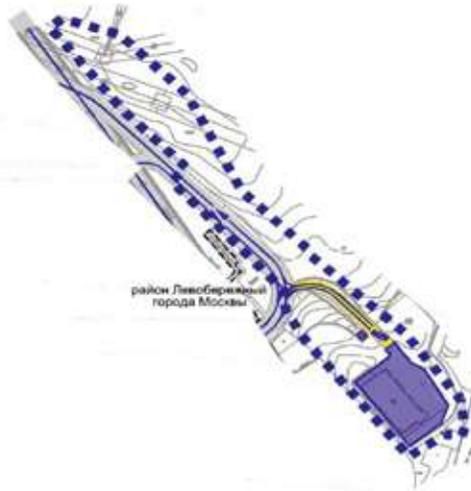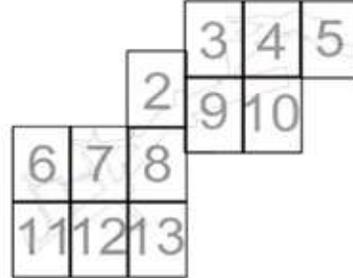

Масштаб 1:4000
 Головинский район города Москвы
 район Коптево города Москвы
 Лист 2 из 13

УСЛОВНЫЕ ОБОЗНАЧЕНИЯ:



ГРАНИЦЫ:

- подготовка проекта планировки территории
- районная граница города Москвы

МЕРОПРИЯТИЯ:

- существующая проезжая часть
- планируемая проезжая часть
- иные объекты, отображаемые в информационных целях (проезжая часть)*
- организация движения транспорта
- планируемый тротуар
- планируемая велос дорожка
- существующий остановочный пункт наземного городского пассажирского транспорта
- планируемый остановочный пункт наземного городского пассажирского транспорта
- планируемый наземный пешеходный переход
- существующий наземный пешеходный переход
- планируемый светофорный объект
- существующий светофорный объект
- существующая станция Московского центрального кольца
- существующий внеуличный пешеходный переход


* Не является предметом утверждения

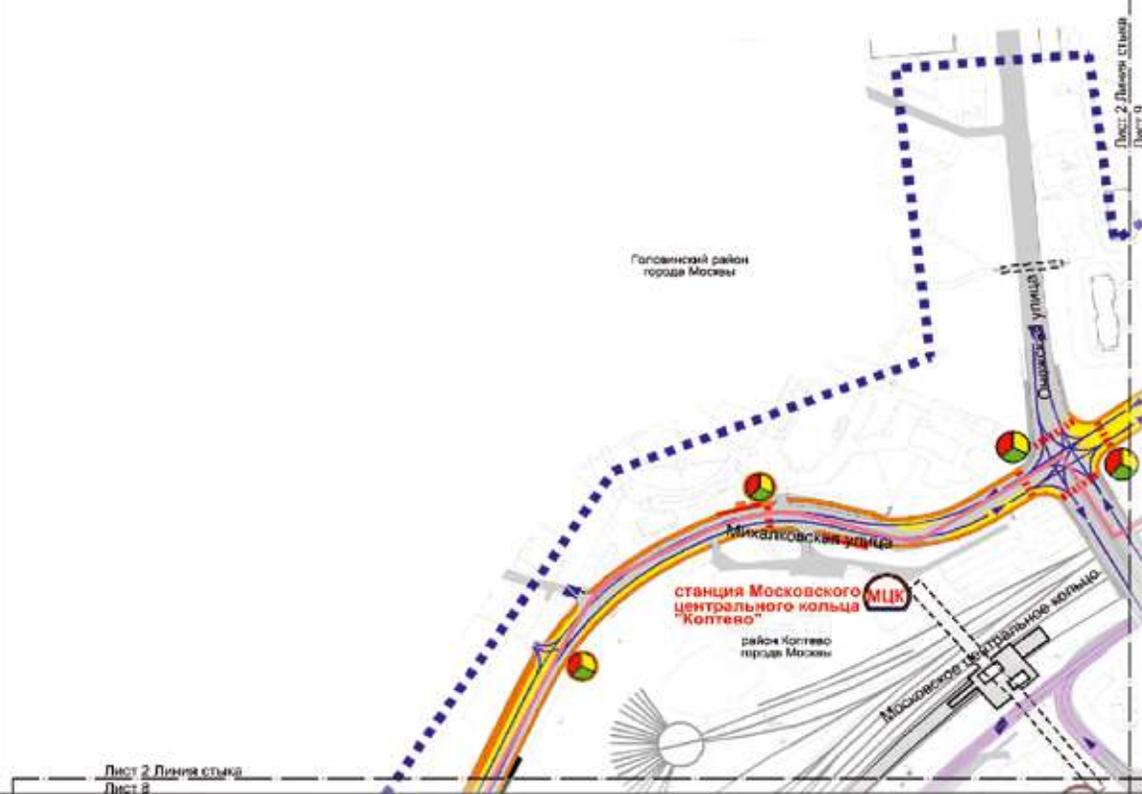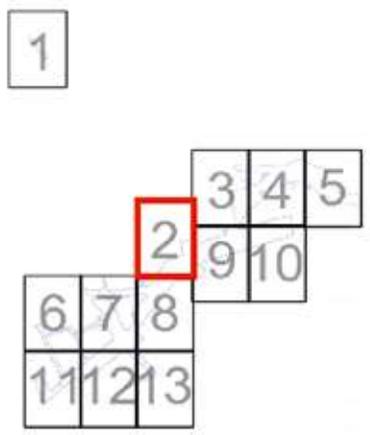


УСЛОВНЫЕ ОБОЗНАЧЕНИЯ:

- ГРАНИЦЫ:**
- подготовка проекта планировки территории
- МЕРОПРИЯТИЯ:**
- существующая проезжая часть
 - планируемая проезжая часть
 - иные объекты, отображаемые в информационных целях (проезжая часть)*
 - планируемые объекты инженерной инфраструктуры
 - организация движения транспорта
 - планируемый тротуар
 - планируемая велодорожка
 - планируемый остановочный пункт наземного городского пассажирского транспорта
 - планируемый светофорный объект

* Не является предметом утверждения

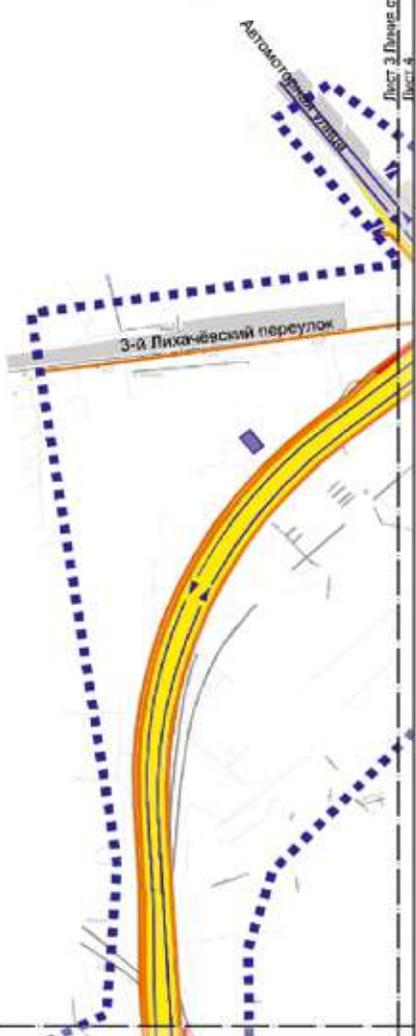

1

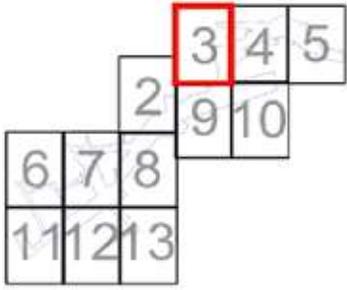


Лист 2 Лихачевский перекресток
Лист 3


Лист 3 Лихачевский перекресток
Лист 9

Масштаб 1:4000
Головинский район города Москвы
Лист 4 из 13

- УСЛОВНЫЕ ОБОЗНАЧЕНИЯ:
- ГРАНИЦЫ:**
подготовки проекта планировки территории
- МЕРОПРИЯТИЯ:**
существующая проезжая часть
планируемая проезжая часть
организация движения транспорта
планируемый тротуар
планируемая велодорожка
планируемые объекты инженерной инфраструктуры

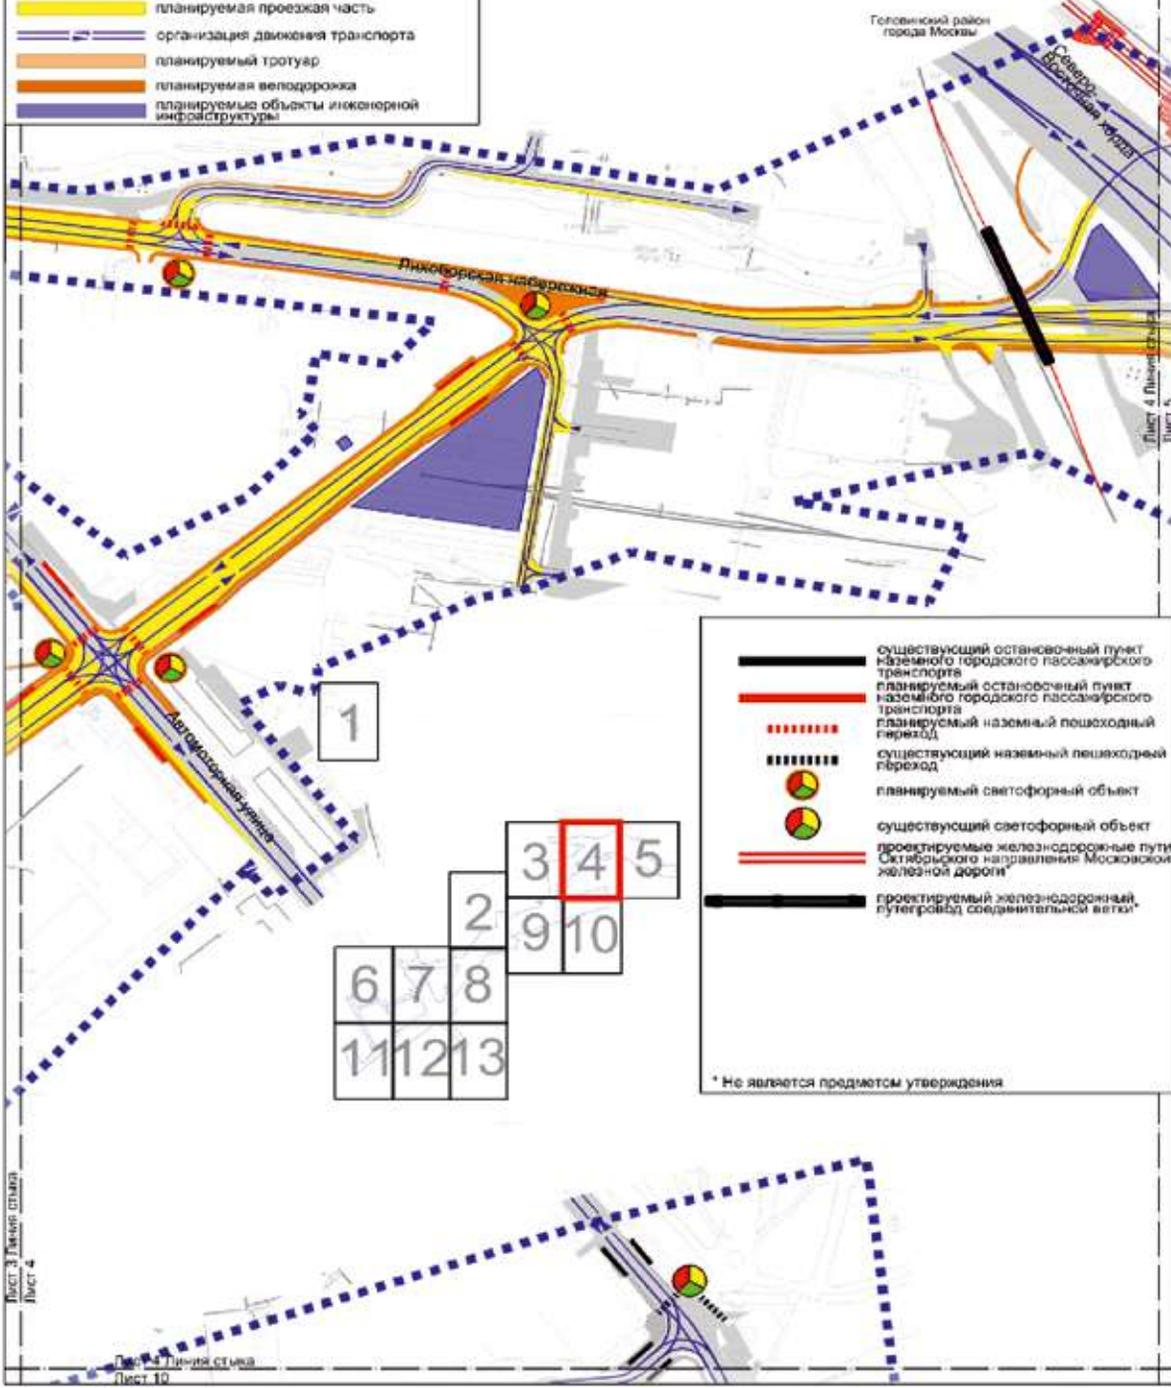


- существующий остановочный пункт наземного городского пассажирского транспорта
 - планируемый остановочный пункт наземного городского пассажирского транспорта
 - планируемый наземный пешеходный переход
 - существующий наземный пешеходный переход
 - планируемый светофорный объект
 - существующий светофорный объект
 - проектируемые железнодорожные пути Октябрьского направления Московской железной дороги
 - проектируемый железнодорожный путепровод соединительной ветки*
- * Не является предметом утверждения

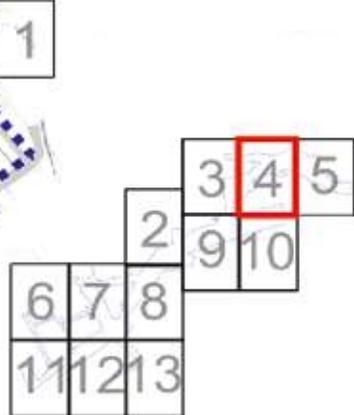

Лист 3 Проекта 02-03/2014
Лист 4


Лист 4 Проекта 02-03/2014
Лист 10

Масштаб 1:4000
 Головинский район города Москвы
 Тимирязевский район города Москвы
 район Западно Дегунино города Москвы
 Лист 5 из 13

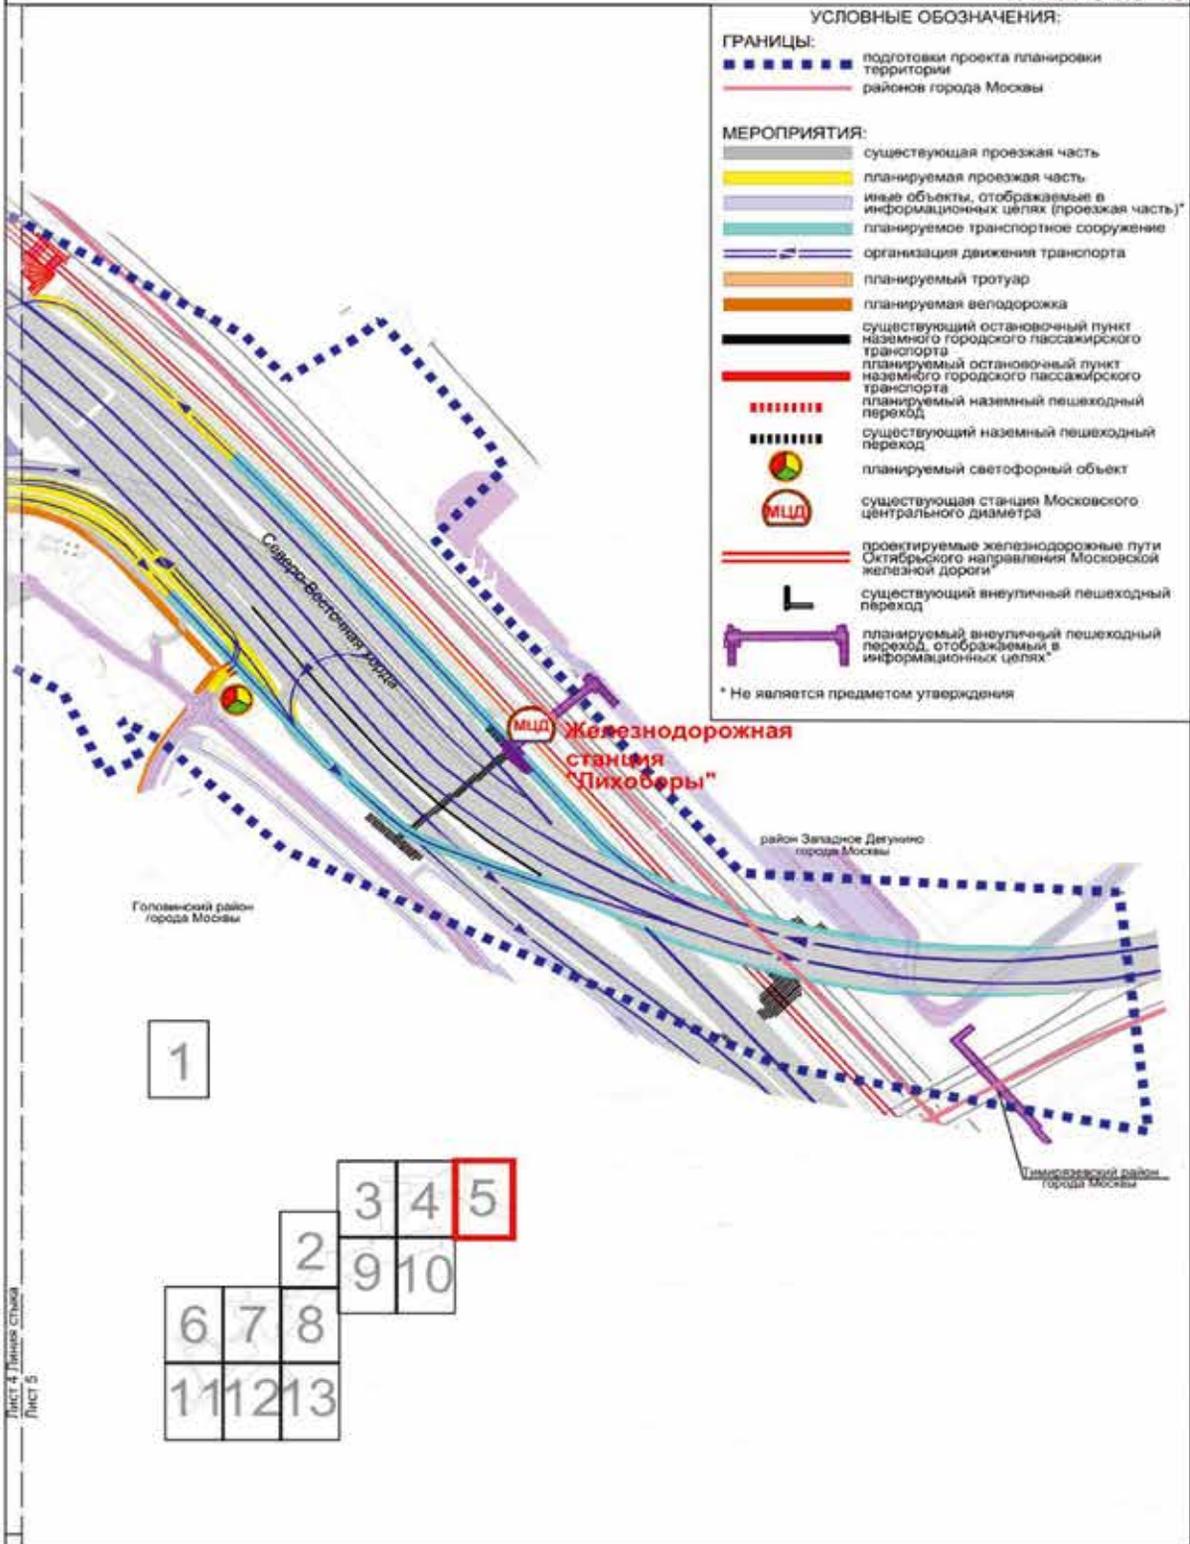

Масштаб 1:4000
Войковский район города Москвы
Лист 6 из 13

1

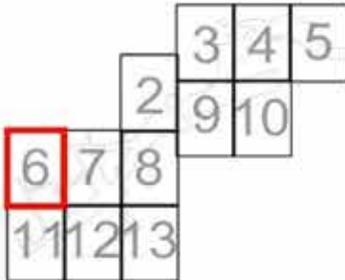


УСЛОВНЫЕ ОБОЗНАЧЕНИЯ:


- ГРАНИЦЫ:**
- подготовки проекта планировки территории
- МЕРОПРИЯТИЯ:**
- существующая проезжая часть
 - планируемая проезжая часть
 - иные объекты, отображаемые в информационных целях (проезжая часть)*
 - организация движения транспорта
 - планируемый тротуар
 - планируемая велослорожка
 - существующий остановочный пункт наземного городского пассажирского транспорта
 - планируемый остановочный пункт наземного городского пассажирского транспорта
 - существующий наземный пешеходный переход
 - планируемый наземный пешеходный переход
 - существующий наземный пешеходный переход
 - планируемый светофорный объект
 - существующий светофорный объект
- * Не является предметом утверждения

Войковский район
города Москвы


Лист 6 Линия съезда
Лист 7

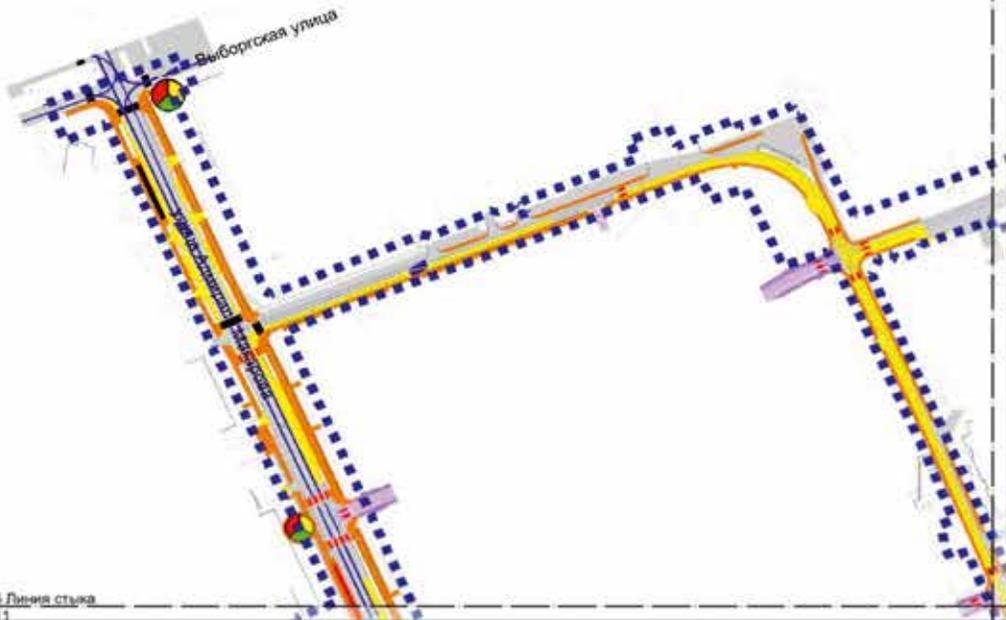



Масштаб 1:4000
 Головинский район города Москвы
 Войковский район города Москвы
 район Коптево города Москвы
 Лист 7 из 13

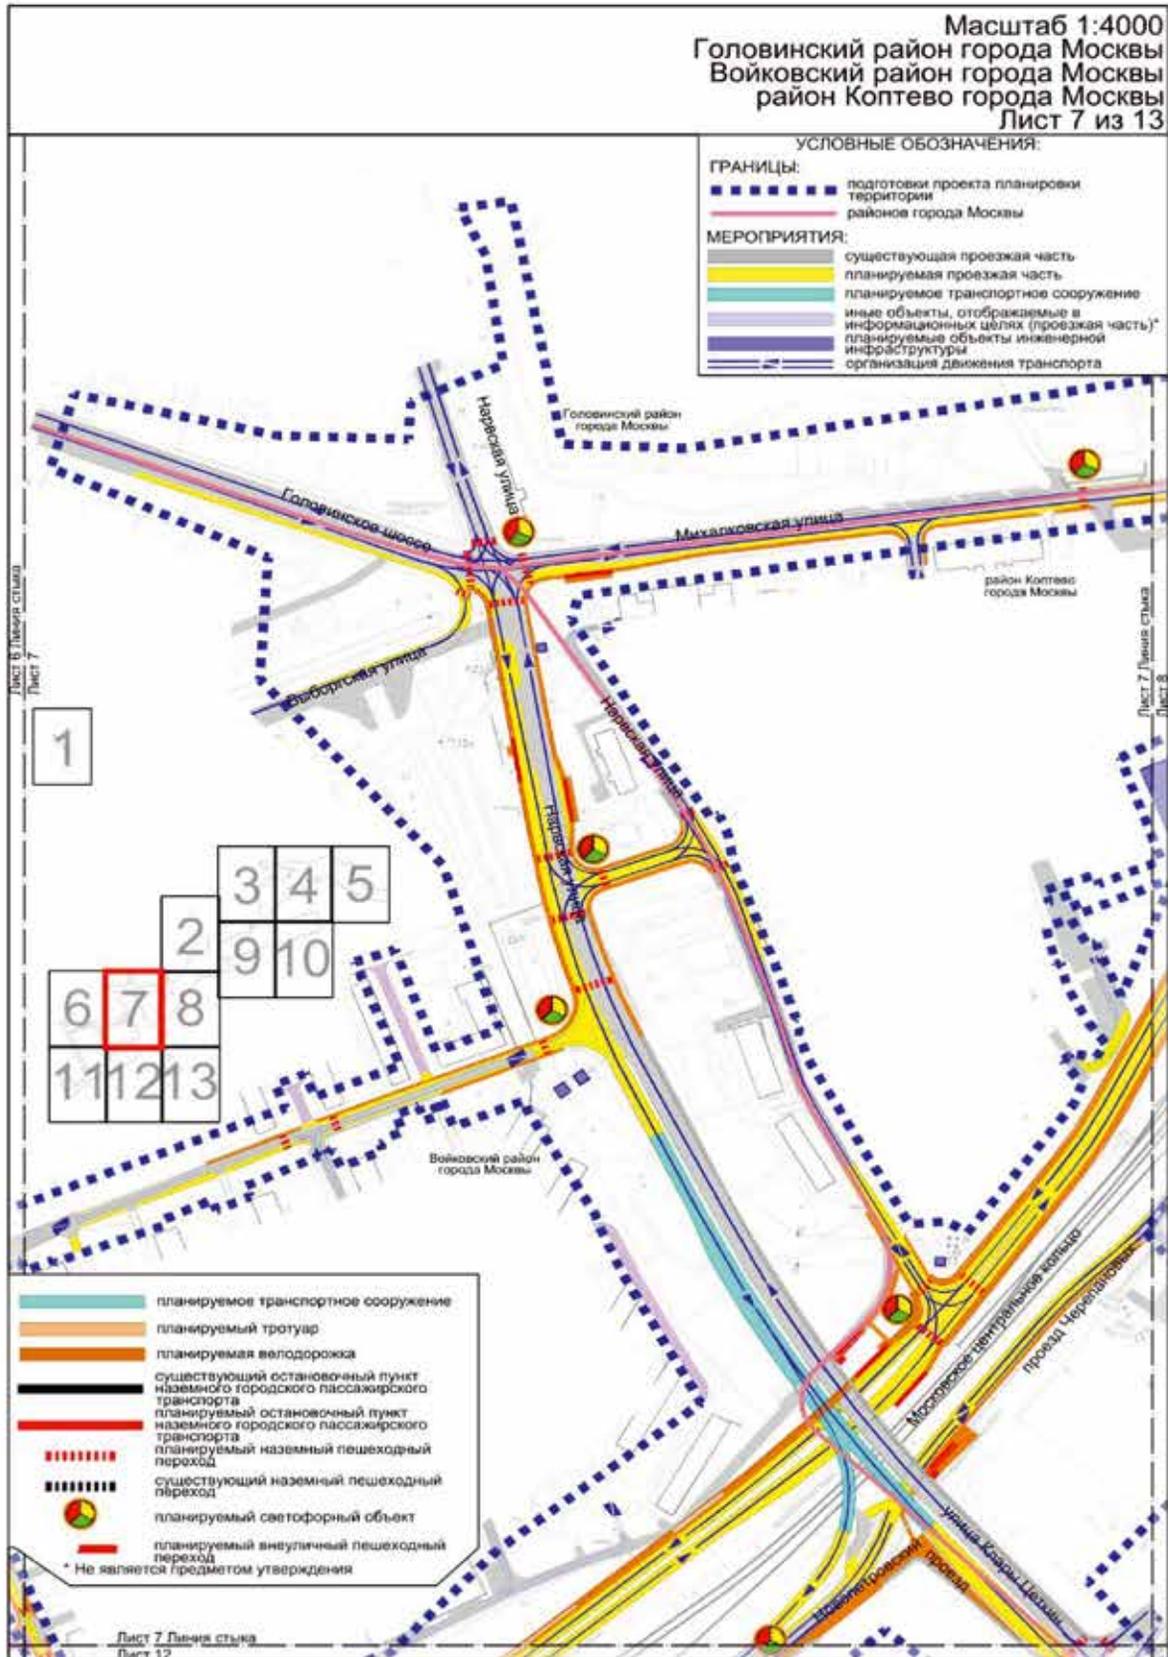


Масштаб 1:4000
 Головинский район города Москвы
 район Коптево города Москвы
 Лист 8 из 13

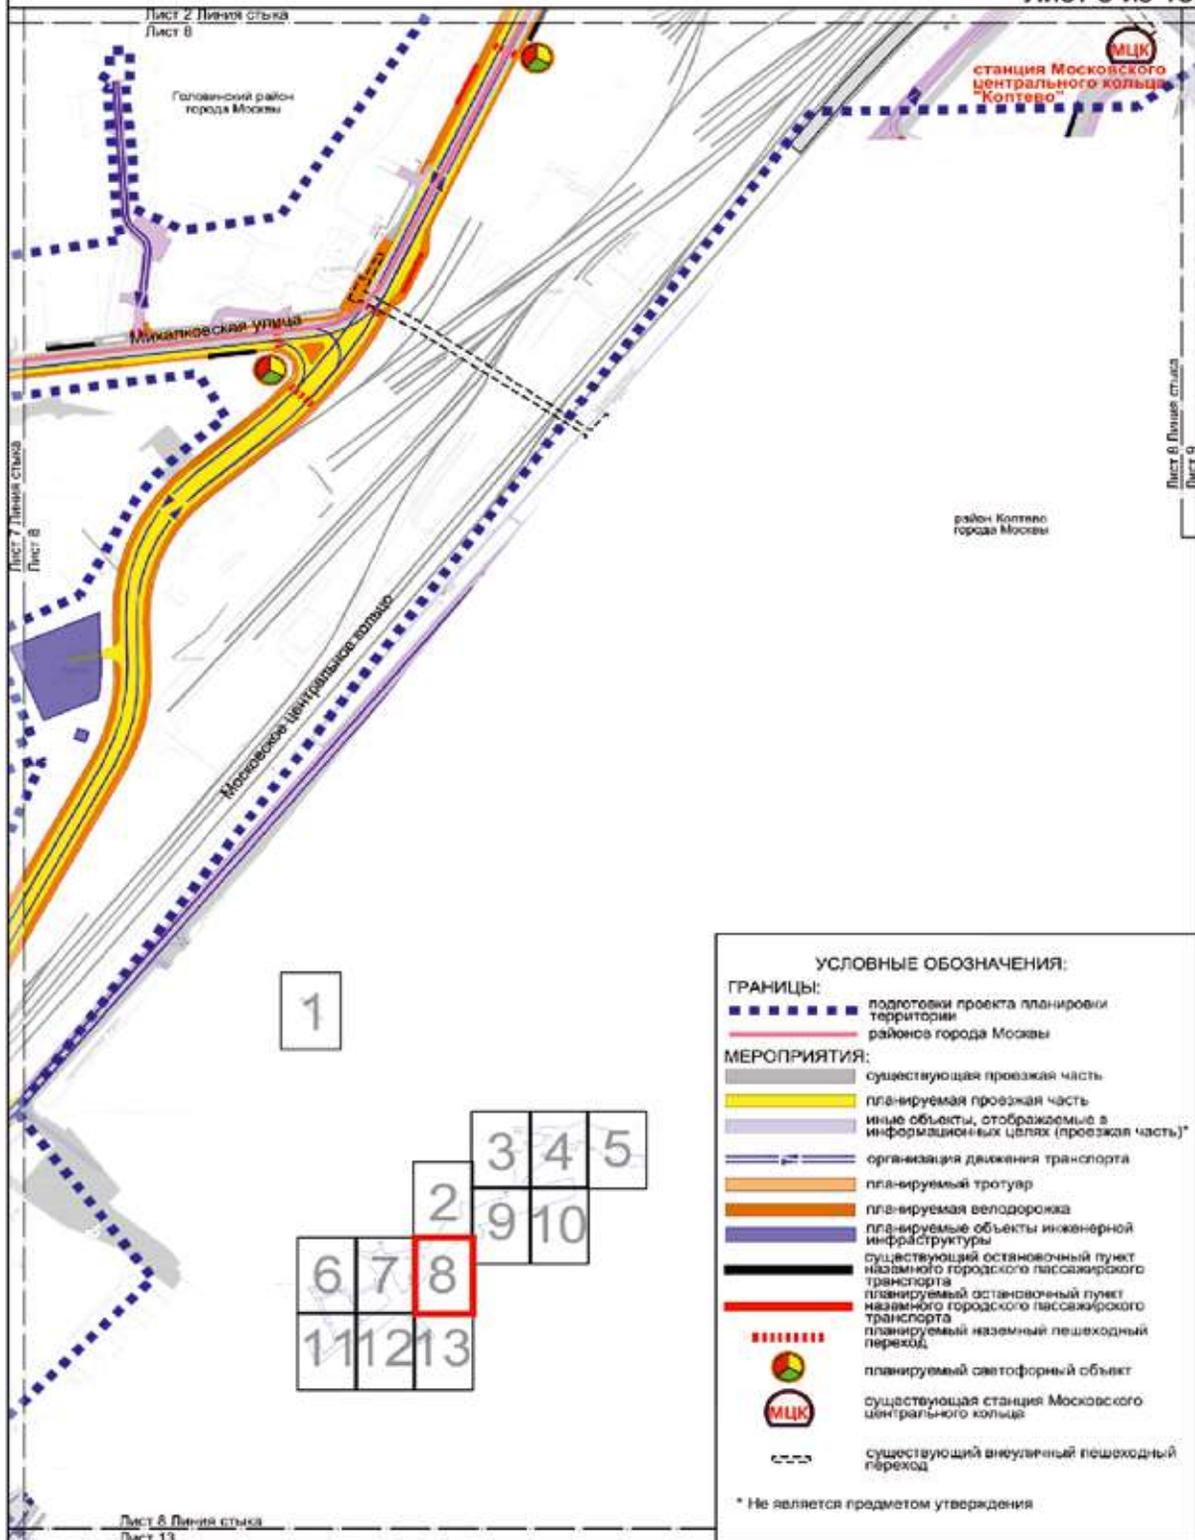

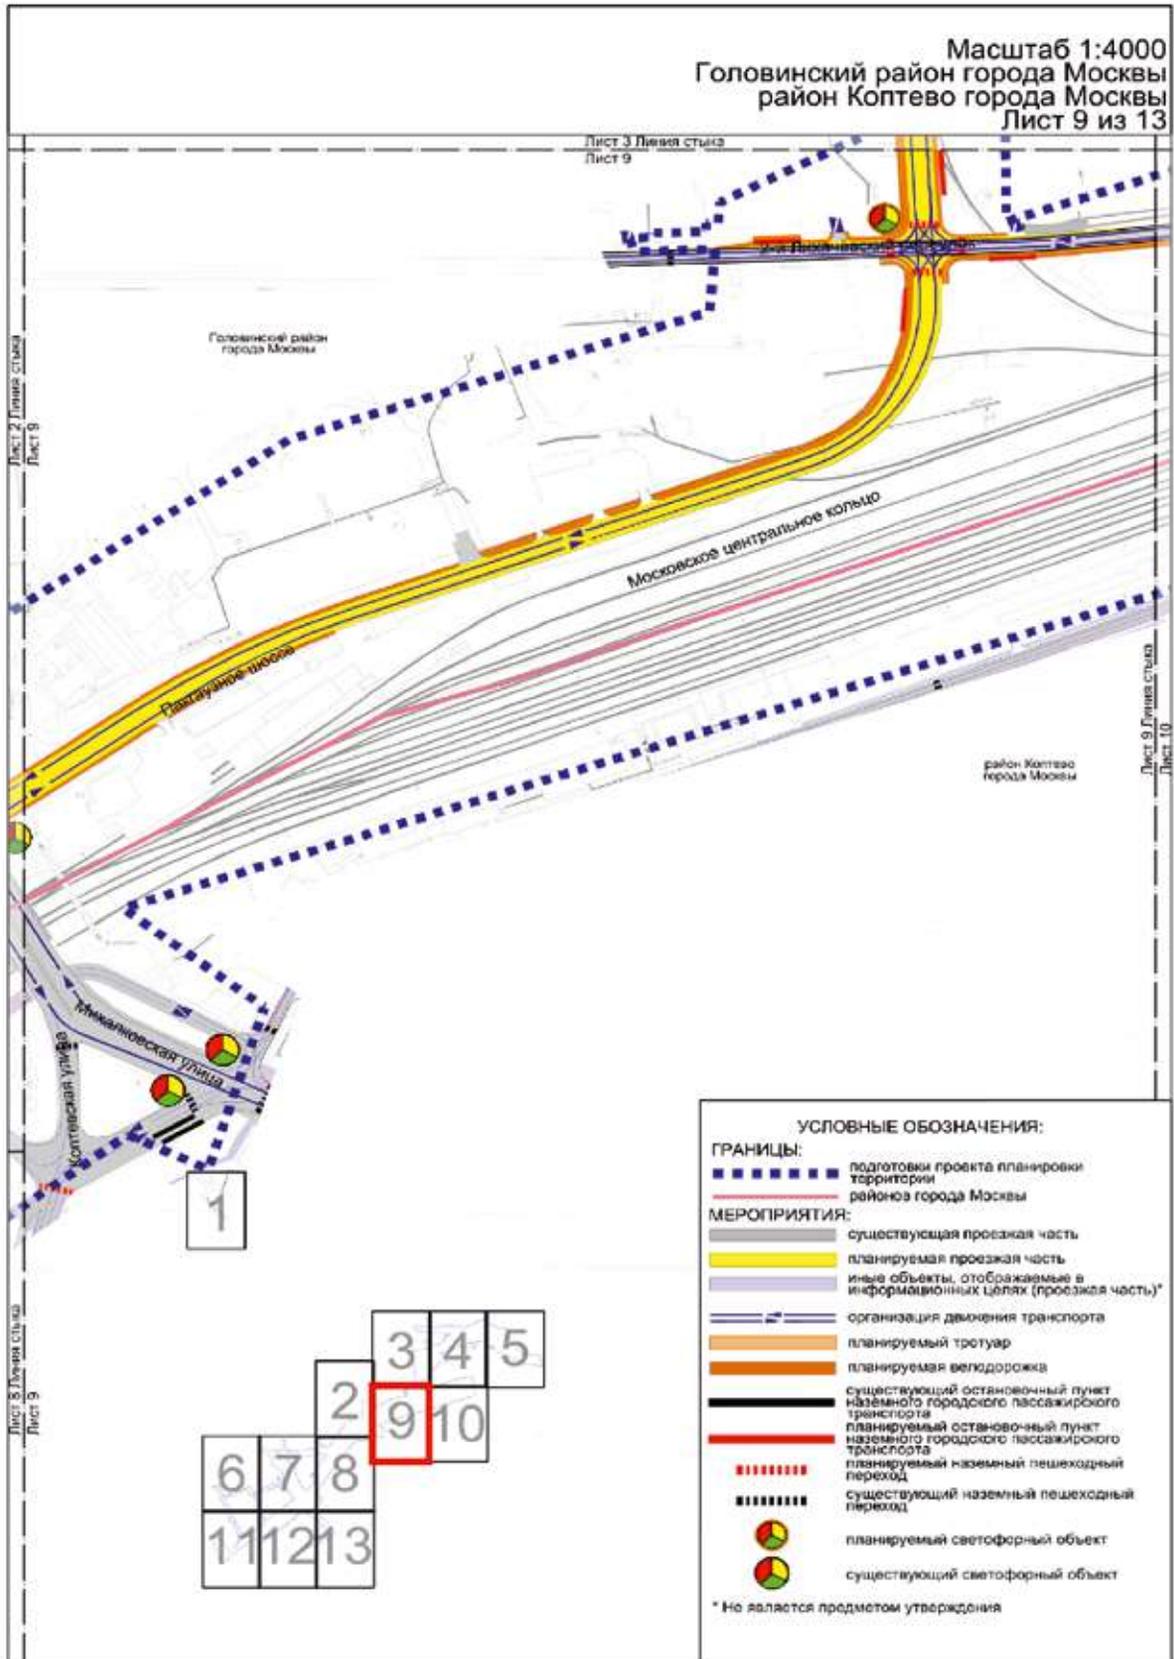

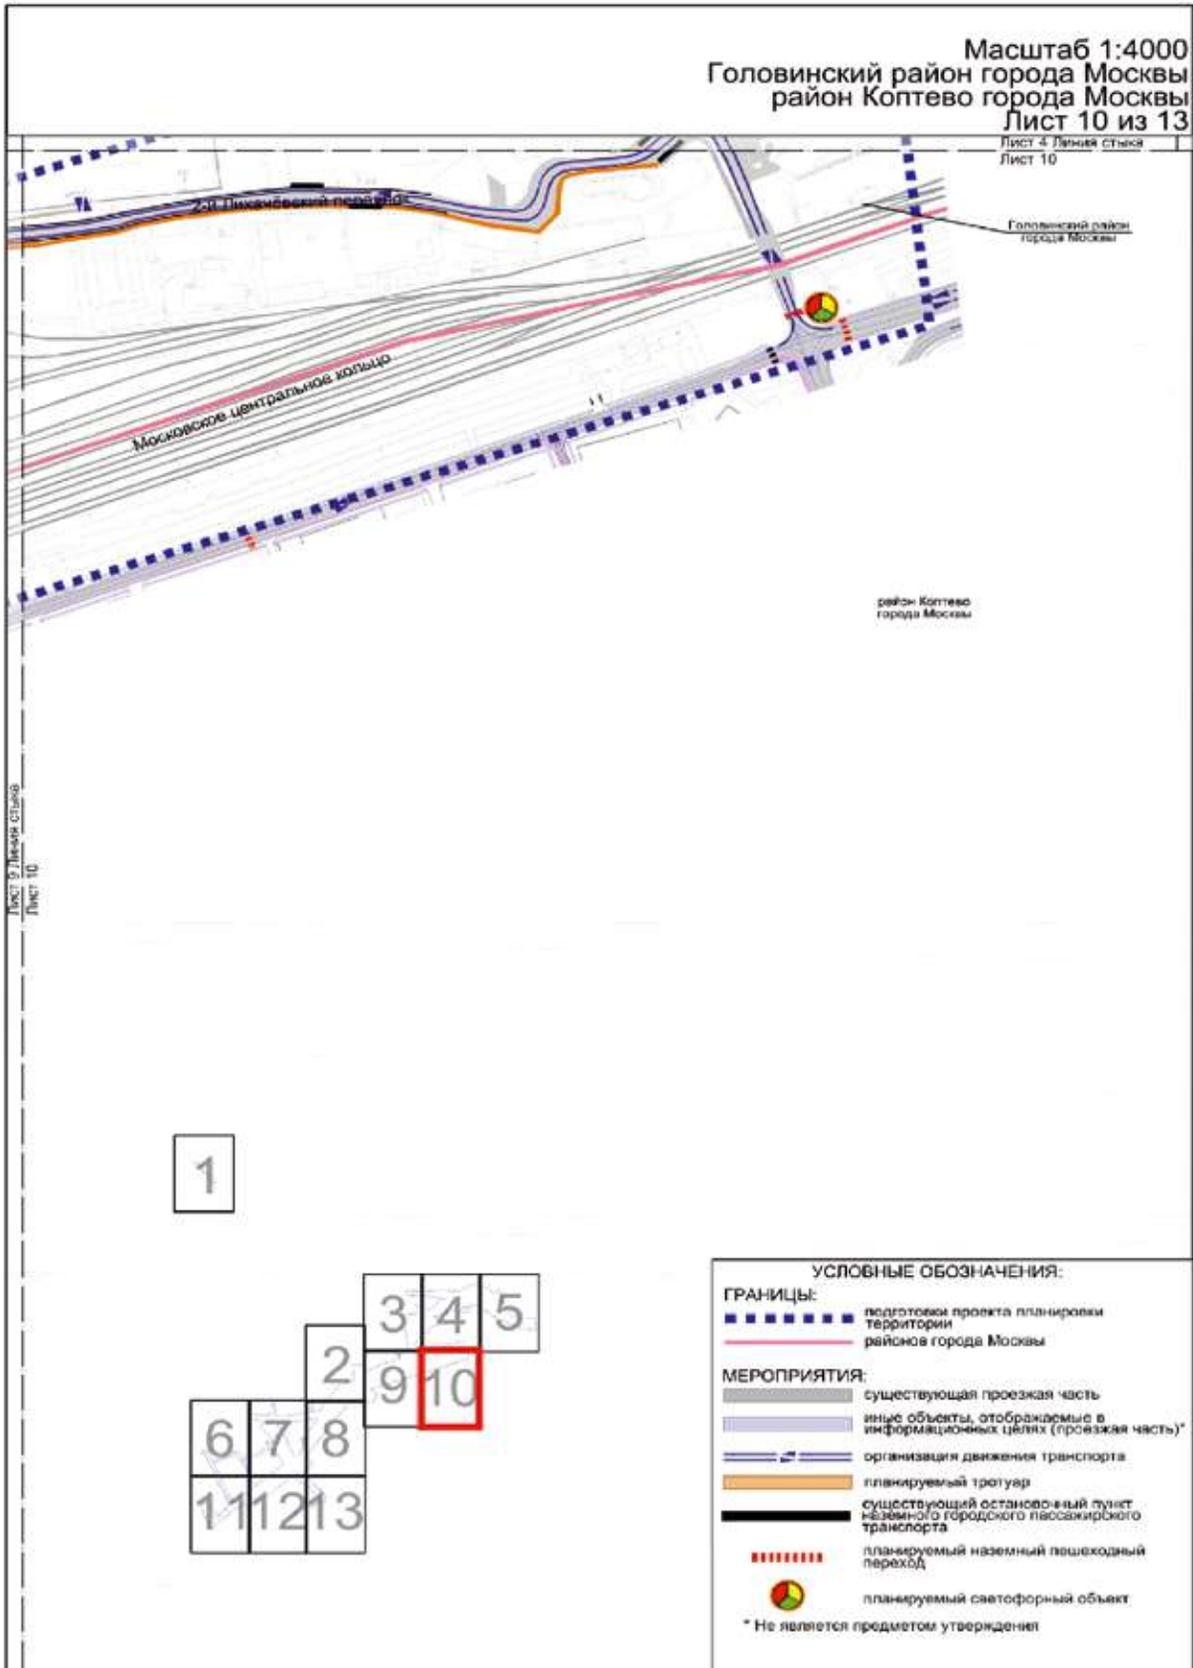


Масштаб 1:4000
 Войковский район города Москвы
 Лист 11 из 13

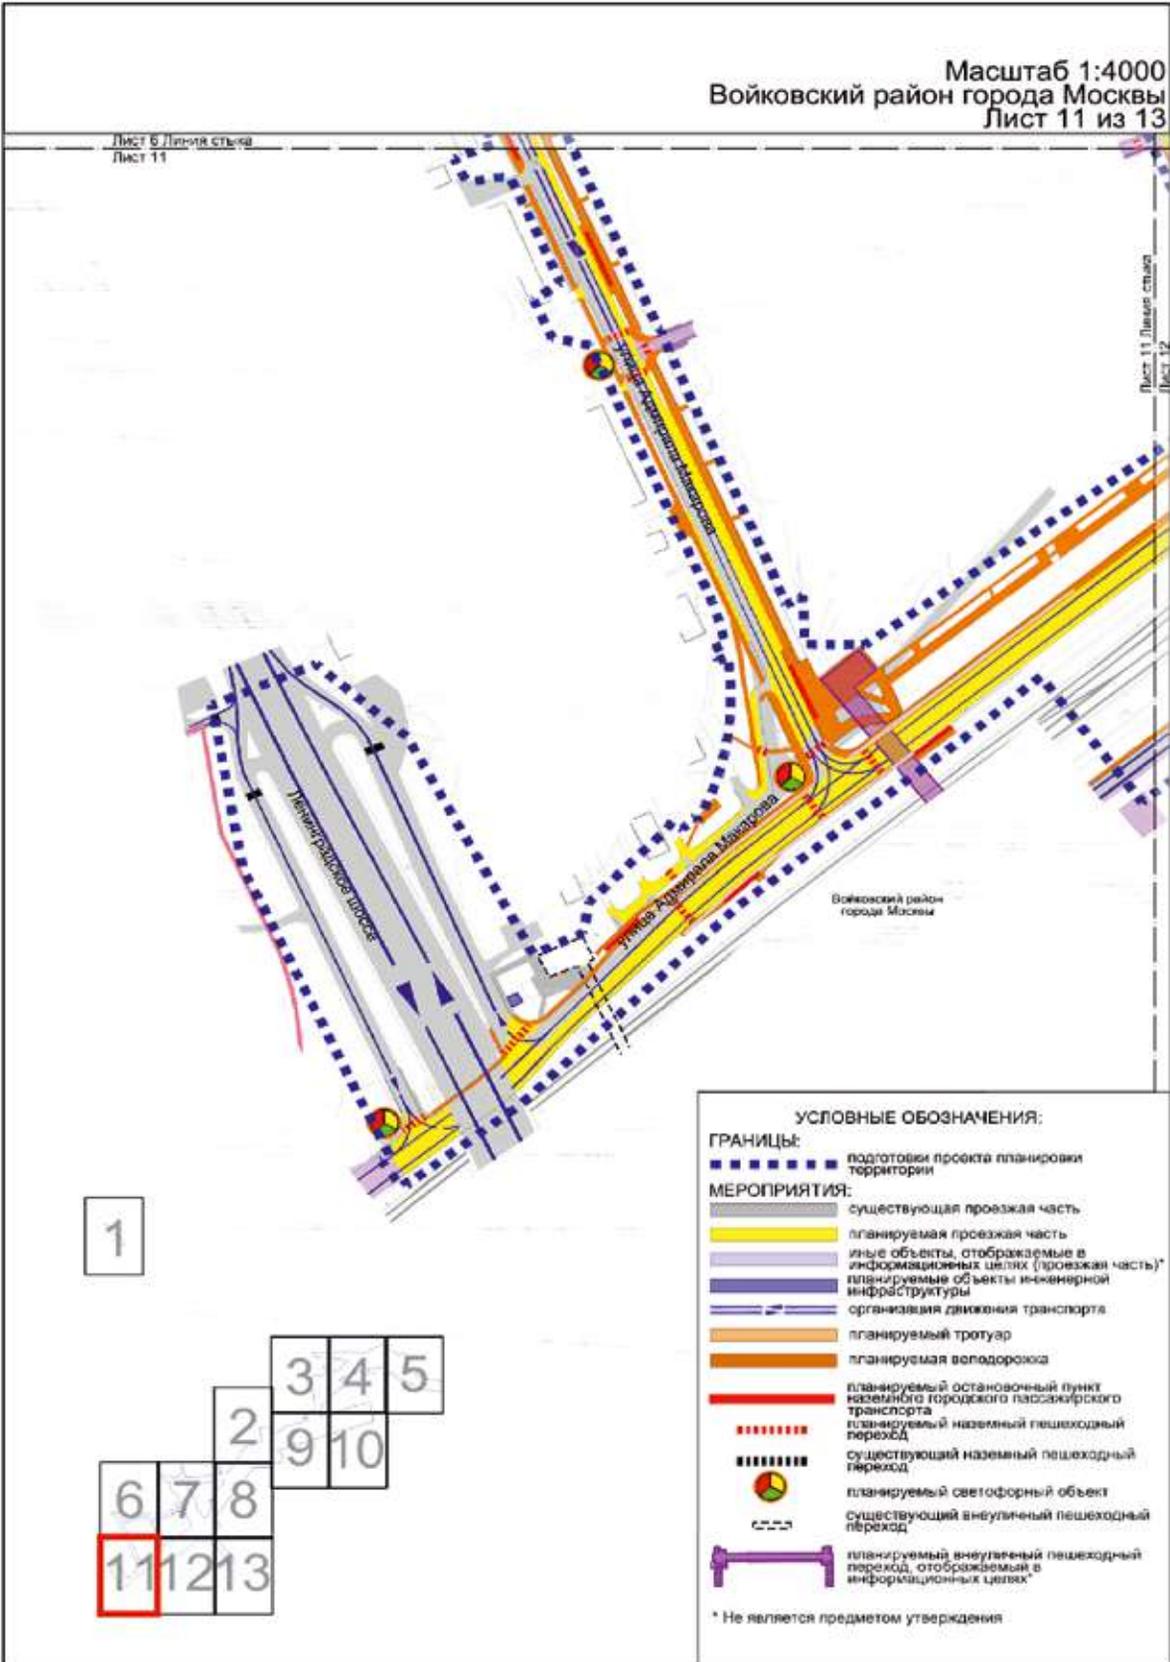

Масштаб 1:4000
 Войковский район города Москвы
 район Коптево города Москвы
 Лист 12 из 13



1

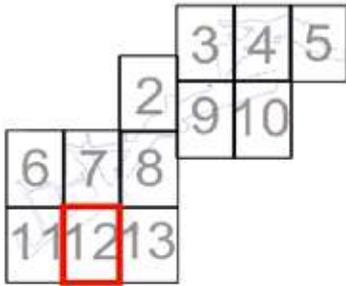

УСЛОВНЫЕ ОБОЗНАЧЕНИЯ:

ГРАНИЦЫ:
 ■■■■■■■■ подготовка проекта планировки территории
 ————— районная граница города Москвы

МЕРОПРИЯТИЯ:
 ————— существующая проезжая часть
 ————— планируемая проезжая часть
 ————— иные объекты, отображаемые в информационных целях (проезжая часть)*
 ————— планируемое транспортное сооружение
 ————— организация движения транспорта
 ————— планируемый тротуар
 ————— планируемая велодорожка
 ————— планируемый остановочный пункт наземного городского пассажирского транспорта
 ————— планируемый наземный пешеходный переход
 ●●●●●● существующий светофорный объект
 ●●●●●● планируемый светофорный объект


* Не является предметом утверждения

Лист 11, Ленинская улица
 Лист 12

Лист 12, Ленинская улица
 Лист 13


Масштаб 1:4000
 Войковский район города Москвы
 район Коптево города Москвы
 Лист 13 из 13

Лист В Линия стыка
 Лист 13

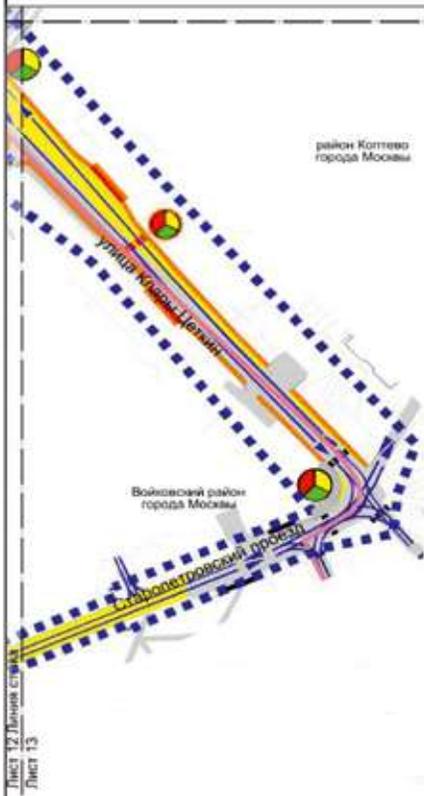

Лист 12 Линия стыка
 Лист 13

1

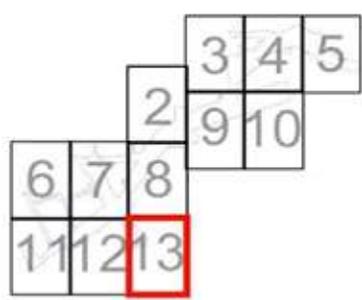

УСЛОВНЫЕ ОБОЗНАЧЕНИЯ:

ГРАНИЦЫ:

- подготовки проекта планировки территории района города Москвы

МЕРОПРИЯТИЯ:

- существующая проезжая часть
- планируемая проезжая часть
- организация движения транспорта
- планируемый тротуар
- планируемый остановочный пункт наземного городского пассажирского транспорта
- планируемый наземный пешеходный переход
- существующий наземный пешеходный переход
- планируемый светофорный объект
- существующий светофорный объект

2. Положение о размещении линейных объектов

2.1. Наименование, основные характеристики (категория, протяженность, проектная мощность, пропускная способность, грузонапряженность, интенсивность движения) и назначение планируемых для размещения линейных объектов, а также линейных объектов, подлежащих реконструкции в связи с изменением их местоположения

Проект планировки территории линейного объекта – участок улично-дорожной сети вдоль Малого кольца Московской железной дороги (Московского центрального кольца) от Северо-Восточной хорды до Ленинградского шоссе подготовлен в соответствии с Законом города Москвы от 5 мая 2010 г. № 17 «О Генеральном плане города Москвы», на основании распоряжения Москомархитектуры от 30 марта 2022 г. № 472 «О подготовке проекта планировки территории линейного объекта – участок улично-дорожной сети вдоль Малого кольца Московской железной дороги (Московского центрального кольца) от Северо-Восточной хорды до Ленинградского шоссе».

В соответствии с Законом города Москвы от 5 мая 2010 г. № 17 «О Генеральном плане города Москвы» и СП 42.13330.2016 «СНиП 2.07.01-89* Градостроительство. Планировка и застройка городских и сельских поселений» рассматриваемые участки улично-дорожной сети имеют следующие категории:

- Северо-Восточная хорда, Ленинградское шоссе – магистральные улицы общегородского значения I класса;
- проектируемая магистраль вдоль Малого кольца Московской железной дороги (Московского центрального кольца) (далее – МЦК) от Северо-Восточной хорды до Ленинградского шоссе – магистральная улица общегородского значения III класса;
- Нарвская улица, улица Клары Цеткин – магистральные улицы общегородского значения II класса;
- Онежская улица, Михалковская улица, Лихоборская набережная, Автомоторная улица – магистральные улицы районного значения;
- 2-й Лихачёвский переулоч, Выборгская улица, Головинское шоссе, улица Адмирала Макарова, местная улица от улицы Адмирала Макарова до МЦК (до пересечения с Нарвской улицей), Нарвская улица от МЦК до Нарвской улицы – улицы местного значения.

Проектом планировки территории линейного объекта предусматриваются:

- строительство направленных эстакад с Северо-Восточной хорды на проектируемую магистраль;
- строительство съезда с левоповоротного путепровода;
- реконструкция разворотного съезда под Северо-Восточную хорду;
- строительство участка проектируемой магистрали вдоль МЦК от Северо-Восточной хорды до примыкания к Лихоборской набережной;
- реконструкция участка Лихоборской набережной от примыкания к проектируемой магистрали до Автомоторной улицы;
- строительство участка проектируемой магистрали вдоль МЦК от Лихоборской набережной до Автомоторной улицы;
- реконструкция участка Автомоторной улицы;

– строительство участка проектируемой магистрали вдоль МЦК от Автомоторной улицы до 2-го Лихачёвского переулоча;

- реконструкция участка 2-го Лихачёвского переулоча;
 - реконструкция и строительство участка проектируемой магистрали вдоль МЦК от 2-го Лихачёвского переулоча до Михалковской улицы;
 - реконструкция участка Михалковской улицы от Онежской улицы до ЖК «Михалковский»;
 - строительство участка проектируемой магистрали вдоль МЦК от ЖК «Михалковский» до Нарвской улицы;
 - реконструкция участка Михалковской улицы от ЖК «Михалковский» до Нарвской улицы;
 - реконструкция участка Головинского шоссе на примыкании к Нарвской улице;
 - реконструкция участка Нарвской улицы от Михалковской улицы до проектируемой магистрали;
 - строительство эстакады по основному ходу Нарвской улицы;
 - строительство правоповоротной эстакады с Нарвской улицы на Новопетровский проезд;
 - реконструкция участка улицы Клары Цеткин от проезда Черепановых до Старопетровского проезда;
 - реконструкция и строительство участка Новопетровского проезда и проезда Черепановых;
 - реконструкция участка Нарвской улицы от МЦК до Нарвской улицы;
 - строительство улицы местного значения – продление от улицы Адмирала Макарова до МЦК (до пересечения с Нарвской улицей);
 - строительство улицы местного значения от улицы Адмирала Макарова до МЦК;
 - реконструкция участка улицы Адмирала Макарова от Выборгской улицы до проектируемой магистрали;
 - строительство участка проектируемой магистрали вдоль МЦК от Нарвской улицы до Ленинградского шоссе;
 - реконструкция Старопетровского проезда;
 - строительство проезда к локальному очистному сооружению № 4;
 - строительство проездов и съездов внутреннего пользования;
 - строительство объектов пешеходной инфраструктуры;
 - устройство остановочных пунктов наземного городского пассажирского транспорта (далее – НГПТ).
- Необходимость устройства карманов для остановочных пунктов НГПТ, а также их местоположение может быть уточнено на последующих стадиях проектирования.
- В соответствии с СП 396.1325800.2018 «Улицы и дороги населенных пунктов. Правила градостроительного проектирования» пропускная способность проектируемых участков улично-дорожной сети (суммарно в одном направлении) составит:
- Северо-Восточная хорда – 5400 приведенных транспортных единиц;
 - Лихоборская набережная – 1520–2160 приведенных транспортных единиц;
 - Михалковская улица – 1520–2160 приведенных транспортных единиц;
 - Онежская улица – 1520–2160 приведенных транспортных единиц;

– проектируемая магистраль вдоль МЦК от Северо-Восточной хорды до Ленинградского шоссе – 1520–2160 приведенных транспортных единиц;

– Нарвская улица – 800–2160 приведенных транспортных единиц;

– Автомоторная улица – 800–2160 приведенных транспортных единиц;

– Ленинградское шоссе – 6880–8400 приведенных транспортных единиц;

– Старопетровский проезд – 800 приведенных транспортных единиц.

В соответствии с расчетами транспортной модели Москвы и Московского региона, созданной на базе лицензионного программного комплекса «ЕММЕ», интенсивность движения транспорта проектируемых участков улично-дорожной сети (в одном направлении) составит:

– Северо-Восточная хорда – 2700–4300 приведенных транспортных единиц в час пик;

– Лихоборская набережная – 900–2200 приведенных транспортных единиц в час пик;

– Михалковская улица – 1200–2200 приведенных транспортных единиц в час пик;

– Онежская улица – 900–1600 приведенных транспортных единиц в час пик;

– проектируемая магистраль вдоль МЦК от Северо-Восточной хорды до Ленинградского шоссе – 950–2200 приведенных транспортных единиц в час пик;

– Нарвская улица – 800–2600 приведенных транспортных единиц в час пик;

– Автомоторная улица – 500–1100 приведенных транспортных единиц в час пик;

– Ленинградское шоссе – 3500–7000 приведенных транспортных единиц в час пик;

– Старопетровский проезд – 550 приведенных транспортных единиц в час пик.

В целях развития инженерного обеспечения территории потребуется осуществить:

1) теплоснабжение:

– переустройство 2Ду=600 мм;

– переустройство 2Ду=400 мм;

– переустройство 2Ду=300 мм;

– переустройство 2Ду=200 мм;

– переустройство 2Ду=150 мм;

– переустройство 2Ду=100 мм;

– переустройство 2Ду=50 мм;

– переустройство 2Ду=80 мм;

– переустройство 2Ду=125+Ду=100+Ду=80 мм;

2) водоотведение:

– прокладку сети дождевой канализации Д=300 мм;

– прокладку сети дождевой канализации Д=400 мм;

– прокладку сети дождевой канализации Д=500 мм;

– прокладку сети дождевой канализации Д=600 мм;

– прокладку сети дождевой канализации Д=800 мм;

– прокладку сети дождевой канализации Д=1000 мм;

– прокладку сети дождевой канализации Д=1200 мм;

– прокладку сети дождевой канализации Д=1400 мм;

– перекладку сети дождевой канализации Д=400 мм;

– перекладку сети дождевой канализации Д=500 мм;

– перекладку сети дождевой канализации Д=600 мм;

– перекладку сети дождевой канализации Д=800 мм;

– перекладку сети дождевой канализации Д=1000 мм;

– строительство четырех локальных очистных сооружений;

– устройство участка открытого русла;

3) канализование:

– перекладку канализации Д=900 мм;

– перекладку канализации Д=1000 мм;

– перекладку канализации Д=1500 мм;

– перекладку канализации Д=456 мм;

– перекладку канализации Д=500 мм;

– перекладку канализации Д=450 мм;

– перекладку канализации Д=400 мм;

– перекладку канализации Д=250 мм;

– перекладку канализации Д=200 мм;

– перекладку канализации Д=150 мм;

– перекладку канализации Д=189 мм;

– прокладку канализации Д=200–300 мм;

4) газоснабжение:

– перекладку газопровода высокого давления Д=800 мм;

– перекладку газопровода среднего давления Д=600 мм;

– перекладку газопровода среднего давления Д=200 мм;

– перекладку газопровода среднего давления Д=150 мм;

– перекладку газопровода среднего давления Д=100 мм;

5) водоснабжение:

– перекладку водопровода Д=1400 мм;

– перекладку водопровода Д=1000 мм;

– перекладку водопровода Д=900 мм;

– перекладку водопровода Д=600 мм;

– перекладку водопровода Д=300 мм;

– перекладку водопровода Д=250 мм;

– перекладку водопровода Д=150 мм;

– перекладку водопровода Д=75 мм;

– перекладку водопровода 2Д=150 мм;

– перекладку водопровода Д=180 мм;

– перекладку водопровода Д=200 мм;

– перекладку водопровода Д=400 мм;

– перекладку водопровода Д=325 мм;

– перекладку водопровода Д=100 мм;

– прокладку водопровода 2Д=100–200 мм, Ду=300 мм;

6) электроснабжение:

– перекладку кабельных линий МЭТ;

– устройство воздушной линии электропередачи напряжением 110 кВ «Новобратцево-Коптево I ц.» в воздушное исполнение (одноцепная линия);

– строительство анкерной угловой опоры 110 кВ направлением «Новобратцево-Коптево I ц.»;

– перекладку воздушной линии электропередачи напряжением 110 кВ «Новобратцево-Коптево II ц.» в воздушное исполнение (одноцепная линия);

– строительство трех анкерных угловых опор 110 кВ направлением «Новобратцево-Коптево II ц.» (на одну цепь);

– перекладку кабельных линий электропередачи напряжением 0,4–20 кВ;

– прокладку кабельных линий электропередачи напряжением 0,4 кВ (присоединение очистных сооружений);

– переустройство трех трансформаторных подстанций;

– устройство трансформаторной подстанции;

– переустройство распределительной трансформаторной подстанции;

– переустройство вентиляционных камер кабельного коллектора;

– прокладку и переустройство сетей и сооружений наружного освещения;

7) телефонизация: перекладку 1–48-отверстной телефонной канализации.

Мероприятия по инженерному обеспечению территории (в том числе по перекладке, переустройству и реконструкции существующих сетей с сохранением обеспечения потребителей) и параметры инженерных коммуникаций уточняются на последующих стадиях проектирования в соответствии с техническими условиями эксплуатирующих организаций.

Проектом планировки территории предусмотрены мероприятия по обеспечению сохранности и эксплуатационной надежности существующих инженерных коммуникаций, которые попадают в зону проведения работ и не подлежат переустройству. Мероприятия по сохранению и реконструкции существующих инженерных коммуникаций с разработкой специальных мероприятий определяются на следующих стадиях проектирования.

Общий объем работ по перекладке, переустройству инженерных коммуникаций определяется на последующих стадиях проектирования.

На дальнейших стадиях проектирования при невозможности выполнения нормативных требований актуального перечня национальных стандартов и сводов правил требуется разработка специальных технических условий.

Проектом планировки территории предусмотрено благоустройство территории после завершения строительно-монтажных работ с восстановлением почвенно-растительного слоя.

Для повышения качества городской среды, обеспечения безопасности пешеходов при реализации планировочных решений определены границы проведения мероприятий по комплексному благоустройству территории общей площадью не менее 33,74 га, предусматривающих благоустройство территории вдоль улично-дорожной сети с организацией комфортного пешеходного и велосипедного движения на участках, прилегающих к проектируемой проезжей части.

Предложения по планируемому изъятию в установленном законом порядке земельных участков, расположенных в границах зон планируемого размещения линейных объектов, а также установлению сервитута для обеспечения строительства и эксплуатации линейных объектов представлены в проекте межевания территории.

Основные планировочные характеристики проекта планировки территории линейного объекта

№ п/п	Перечень основных планировочных характеристик	Содержание планировочных характеристик
1	Основание подготовки проекта планировки территории линейного объекта	1. Закон города Москвы от 5 мая 2010 г. № 17 «О Генеральном плане города Москвы». 2. Распоряжение Москомархитектуры от 30 марта 2022 г. № 472 «О подготовке проекта планировки территории линейного объекта – участок улично-дорожной сети вдоль Малого кольца Московской железной дороги (Московского центрального кольца) от Северо-Восточной хорды до Ленинградского шоссе»
2	Перечень проектов планировки территории, выполненных на прилегающую территорию	1. Постановление Правительства Москвы от 19 апреля 2016 г. № 181-ПП «Об утверждении проекта планировки территории транспортно-пересадочного узла «Войковская». 2. Постановление Правительства Москвы от 22 марта 2018 г. № 214-ПП «Об утверждении проекта планировки территории линейного объекта участка улично-дорожной сети – участок Северо-Восточной хорды от железнодорожных путей Октябрьского направления Московской железной дороги до железнодорожных путей Ярославского направления Московской железной дороги». 3. Постановление Правительства Москвы от 19 февраля 2020 г. № 132-ПП «Об утверждении проекта планировки территории линейного объекта участка транспортной инфраструктуры – терминально-логистический центр «Ховрино» с развитием улично-дорожной сети». 4. Постановление Правительства Москвы от 8 декабря 2022 г. № 2767-ПП «Об утверждении проекта планировки территории части производственной зоны № 44 «Братцево». 5. Постановление Правительства Москвы от 7 декабря 2023 г. № 2415-ПП «Об утверждении проекта планировки территории, прилегающей к Московским центральным диаметрам: МЦД-3 «Зеленоград – Раменское», участок от станции «Моссельмаш» до Валаамской улицы»

№ п/п	Перечень основных планировочных характеристик	Содержание планировочных характеристик
3	Категория линейного объекта	Северо-Восточная хорда, Ленинградское шоссе – магистральные улицы общегородского значения I класса. Проектируемая магистраль вдоль МЦК от Северо-Восточной хорды до Ленинградского шоссе – магистральная улица общегородского значения III класса. Нарвская улица, улица Клары Цеткин – магистральные улицы общегородского значения II класса. Онежская улица, Михалковская улица, Лихоборская набережная, Автомоторная улица – магистральные улицы районного значения. 2-й Лихачёвский переулок, Выборгская улица, Головинское шоссе, улица Адмирала Макарова, местная улица от улицы Адмирала Макарова до МЦК (до пересечения с Нарвской улицей), Нарвская улица от МЦК до Нарвской улицы – улицы местного значения
4	Вид работ	Строительство, реконструкция
5	Краткое описание транспортно-планировочного решения	Строительство и реконструкция улично-дорожной сети для обслуживания существующей и проектируемой жилой застройки вдоль МЦК
6	Планировочные показатели линейного объекта	
6.1	Направленные эстакады с Северо-Восточной хорды на проектируемую магистраль	Строительство
	Протяженность	1830,00 м (подлежит уточнению на последующих стадиях проектирования)
	Количество полос движения	1
	Движение наземного городского пассажирского транспорта	Не предусматривается
	Тротуары	При необходимости
6.1.1	Левоповоротный и правоповоротный путепроводы	Строительство
	Протяженность	960,00 м (подлежит уточнению на последующих стадиях проектирования)
	Количество полос движения	1
	Движение наземного городского пассажирского транспорта	Не предусматривается
	Тротуары	При необходимости
6.1.2	Переходно-скоростные полосы на Северо-Восточной хорде	Реконструкция
	Протяженность	590,00 м (подлежит уточнению на последующих стадиях проектирования)
	Количество полос движения	1
	Движение наземного городского пассажирского транспорта	Не предусматривается
	Тротуары	При необходимости
6.2	Съезд с левоповоротного путепровода	Строительство

№ п/п	Перечень основных планировочных характеристик	Содержание планировочных характеристик
	Протяженность	155,00 м (подлежит уточнению на последующих стадиях проектирования)
	Количество полос движения	1
	Движение наземного городского пассажирского транспорта	Не предусматривается
	Тротуары	При необходимости
6.3	Разворотный съезд под Северо-Восточную хорду	Реконструкция
	Протяженность	90,00 м (подлежит уточнению на последующих стадиях проектирования)
	Количество полос движения	1
	Движение наземного городского пассажирского транспорта	Предусматривается
	Остановочные пункты наземного городского пассажирского транспорта	Не предусматриваются
	Тротуары	При необходимости
6.4	Участок проектируемой магистрали вдоль МЦК от Северо-Восточной хорды до примыкания к Лихоборской набережной	Строительство, реконструкция
	Протяженность	965,00 м (подлежит уточнению на последующих стадиях проектирования)
6.4.1	Участок улицы местного значения от проектируемой магистрали вдоль МЦК до существующего внеуличного пешеходного перехода через Северо-Восточную хорду	Строительство
	Протяженность	400,00 м (подлежит уточнению на последующих стадиях проектирования)
6.4.1.1	Участок улицы местного значения от проектируемой магистрали вдоль МЦК до въезда в транспортно-пересадочный узел «Лихоборы»	Строительство
	Протяженность	200,00 м (подлежит уточнению на последующих стадиях проектирования)
	Количество полос движения	1 в каждом направлении
	Движение наземного городского пассажирского транспорта	Предусматривается
	Остановки общественного транспорта	Не предусматриваются
	Тротуары	При необходимости
6.4.1.2	Участок улицы местного значения от транспортно-пересадочного узла «Лихоборы» до существующего внеуличного пешеходного перехода через Северо-Восточную хорду	Строительство
	Протяженность	200,00 м (подлежит уточнению на последующих стадиях проектирования)
	Количество полос движения	1 в одном направлении

№ п/п	Перечень основных планировочных характеристик	Содержание планировочных характеристик
	Движение наземного городского пассажирского транспорта	Предусматривается
	Остановки общественного транспорта	Не предусматриваются
	Тротуары	При необходимости
6.4.2	Левопопоротный съезд с Валаамской улицы на проектируемую магистраль	Реконструкция
	Протяженность	150,00 м (подлежит уточнению на последующих стадиях проектирования)
	Количество полос движения	1
	Движение наземного городского пассажирского транспорта	Предусматривается
	Остановочные пункты наземного городского пассажирского транспорта	Не предусматриваются
	Тротуары	При необходимости
6.4.3	Въезд на правоповоротный путепровод	Строительство
	Протяженность	130,00 м (подлежит уточнению на последующих стадиях проектирования)
	Количество полос движения	1
	Движение наземного городского пассажирского транспорта	Не предусматривается
	Тротуары	При необходимости
6.4.4	Участок магистрали вдоль МЦК от Северо-Восточной хорды до примыкания к Лихоборской набережной	Реконструкция
	Протяженность	285,00 м (подлежит уточнению на последующих стадиях проектирования)
	Количество полос движения	2–3 в каждом направлении
	Движение наземного городского пассажирского транспорта	Предусматривается
	Остановочные пункты наземного городского пассажирского транспорта	Предусматриваются
	Тротуары	3,00 м (при необходимости)
6.5	Участок Лихоборской набережной от примыкания к проектируемой магистрали до Автомоторной улицы	Реконструкция
	Протяженность	560,00 м (подлежит уточнению на последующих стадиях проектирования)
	Количество полос движения	2–3 в каждом направлении
	Движение наземного городского пассажирского транспорта	Предусматривается
	Остановочные пункты наземного городского пассажирского транспорта	Предусматриваются
	Тротуары	2,25 м (при необходимости)

№ п/п	Перечень основных планировочных характеристик	Содержание планировочных характеристик
6.6	Участок проектируемой магистрали вдоль МЦК от Лихоборской набережной до Автомоторной улицы	Строительство
	Протяженность	545,00 м (подлежит уточнению на последующих стадиях проектирования)
	Количество полос движения	2–3 в каждом направлении
	Движение наземного городского пассажирского транспорта	Предусматривается
	Остановочные пункты наземного городского пассажирского транспорта	Предусматриваются
	Тротуары	3,00 м (при необходимости)
6.7	Участок Автомоторной улицы	Реконструкция
	Протяженность	300,00 м (подлежит уточнению на последующих стадиях проектирования)
	Количество полос движения	2–3 в каждом направлении
	Движение наземного городского пассажирского транспорта	Предусматривается
	Остановочные пункты наземного городского пассажирского транспорта	Предусматриваются
	Тротуары	3,00 м
6.8	Участок проектируемой магистрали вдоль МЦК от Автомоторной улицы до 2-го Лихачёвского переулка	Строительство
	Протяженность	630,00 м (подлежит уточнению на последующих стадиях проектирования)
	Количество полос движения	2–3 в каждом направлении
	Движение наземного городского пассажирского транспорта	Предусматривается
	Остановочные пункты наземного городского пассажирского транспорта	Предусматриваются
	Тротуары	3,00 м (при необходимости)
6.9	Участок 2-го Лихачёвского переулка	Реконструкция
	Протяженность	300,00 м (подлежит уточнению на последующих стадиях проектирования)
	Количество полос движения	1–2 в каждом направлении
	Движение наземного городского пассажирского транспорта	Предусматривается
	Остановочные пункты наземного городского пассажирского транспорта	Предусматриваются
	Тротуары	2,00 м
6.10	Участок проектируемой магистрали вдоль МЦК от 2-го Лихачёвского переулка до Михалковской улицы	Строительство, реконструкция

№ п/п	Перечень основных планировочных характеристик	Содержание планировочных характеристик
	Протяженность	790,00 м (подлежит уточнению на последующих стадиях проектирования)
	Количество полос движения	2–3 в каждом направлении
6.10.1	Участок проектируемой магистрали вдоль МЦК от 2-го Лихачёвского переулка до Пакгаузного шоссе	Строительство
	Протяженность	290,00 м (подлежит уточнению на последующих стадиях проектирования)
	Количество полос движения	2–3 в каждом направлении
	Движение наземного городского пассажирского транспорта	Предусматривается
	Остановочные пункты наземного городского пассажирского транспорта	Не предусматриваются
	Тротуары	3,00 м
6.10.2	Пакгаузное шоссе	Реконструкция
	Протяженность	500,00 м (подлежит уточнению на последующих стадиях проектирования)
	Количество полос движения	2–3 в каждом направлении
	Движение наземного городского пассажирского транспорта	Предусматривается
	Остановочные пункты наземного городского пассажирского транспорта	Не предусматриваются
	Тротуары	3,00 м
6.11	Участок Михалковской улицы от Онежской улицы до ЖК «Михалковский»	Реконструкция
	Протяженность	680,00 м (подлежит уточнению на последующих стадиях проектирования)
	Количество полос движения	2–3 в каждом направлении
	Движение наземного городского пассажирского транспорта	Предусматривается
	Остановочные пункты наземного городского пассажирского транспорта	Предусматриваются
	Тротуары	3,00 м
6.12	Участок проектируемой магистрали вдоль МЦК от ЖК «Михалковский» до Нарвской улицы	Строительство
	Протяженность	1240,00 м (подлежит уточнению на последующих стадиях проектирования)
	Количество полос движения	2–3 в каждом направлении
	Движение наземного городского пассажирского транспорта	Предусматривается
	Остановочные пункты наземного городского пассажирского транспорта	Предусматриваются
	Тротуары	3,00 м

№ п/п	Перечень основных планировочных характеристик	Содержание планировочных характеристик
6.13	Участок Михалковской улицы от ЖК «Михалковский» до Нарвской улицы	Реконструкция
	Протяженность	640,00 м (подлежит уточнению на последующих стадиях проектирования)
	Количество полос движения	2–3 в каждом направлении
	Движение наземного городского пассажирского транспорта	Предусматривается
	Остановочные пункты наземного городского пассажирского транспорта	Предусматриваются
	Тротуары	2,25 м
6.14	Участок Головинского шоссе на примыкании к Нарвской улице	Реконструкция
	Протяженность	240,00 м (подлежит уточнению на последующих стадиях проектирования)
	Количество полос движения	2–3 в каждом направлении
	Движение наземного городского пассажирского транспорта	Предусматривается
	Остановочные пункты наземного городского пассажирского транспорта	Не предусматриваются
	Тротуары	2,00 м
6.15	Участок Нарвской улицы от Михалковской улицы до проектируемой магистрали	Реконструкция
	Протяженность	510,00 м (подлежит уточнению на последующих стадиях проектирования)
6.15.1	Участок Нарвской улицы от Михалковской улицы до проектируемой магистрали	Реконструкция
	Протяженность	350,00 м (подлежит уточнению на последующих стадиях проектирования)
	Количество полос движения	2–3 в каждом направлении
	Движение наземного городского пассажирского транспорта	Предусматривается
	Остановочные пункты наземного городского пассажирского транспорта	Предусматриваются
	Тротуары	3,00 м
6.15.2	Участок Выборгской улицы на примыкании к Головинскому шоссе	Реконструкция
	Протяженность	160,00 м (подлежит уточнению на последующих стадиях проектирования)
	Количество полос движения	1
	Движение наземного городского пассажирского транспорта	Не предусматривается
	Тротуары	3,00 м
6.15.3	Пешеходный лестничный сход с Коптевского путепровода с устройством лифта	Строительство

№ п/п	Перечень основных планировочных характеристик	Содержание планировочных характеристик
	Протяженность	35,00 м (подлежит уточнению на последующих стадиях проектирования)
6.16	Эстакада по основному ходу Нарвской улицы	Строительство
	Протяженность рассматриваемого участка	475,00 м (подлежит уточнению на последующих стадиях проектирования)
	Количество полос движения	2–3
	Движение наземного городского пассажирского транспорта	Предусматривается
	Остановочные пункты наземного городского пассажирского транспорта	Не предусматриваются
	Тротуары	При необходимости
6.17	Правоповоротная эстакада с Нарвской улицы на Новопетровский проезд	Строительство
	Протяженность	225,00 м (подлежит уточнению на последующих стадиях проектирования)
	Количество полос движения	1
	Движение наземного городского пассажирского транспорта	Не предусматривается
	Тротуары	При необходимости
6.18	Участок улицы Клары Цеткин от проезда Черепановых до Старопетровского проезда	Реконструкция
	Протяженность	440,00 м (подлежит уточнению на последующих стадиях проектирования)
	Количество полос движения	2–3 в каждом направлении
	Движение наземного городского пассажирского транспорта	Предусматривается
	Остановочные пункты наземного городского пассажирского транспорта	Предусматриваются
	Тротуары	3,00 м
6.19	Участок Новопетровского проезда и проезда Черепановых	Реконструкция, строительство
	Протяженность	855,00 м (подлежит уточнению на последующих стадиях проектирования)
6.19.1	Участок Новопетровского проезда от транспортно-пересадочного узла «Войковская» до Нарвской улицы	Реконструкция
	Протяженность	610,00 м (подлежит уточнению на последующих стадиях проектирования)
	Количество полос движения	2 в каждом направлении
	Движение наземного городского пассажирского транспорта	Не предусматривается
	Тротуары	2,25 м

№ п/п	Перечень основных планировочных характеристик	Содержание планировочных характеристик
6.19.2	Участок проезда Черепановых от Новопетровского проезда до территории МОЭСК	Строительство
	Протяженность	245,00 м (подлежит уточнению на последующих стадиях проектирования)
	Количество полос движения	3 в двух направлениях
	Движение наземного городского пассажирского транспорта	Не предусматривается
	Тротуар	2,25 м
6.19.3	Лестничные сходы с путепровода в створе Нарвской улицы с устройством лифта	Строительство
	Протяженность	35,00 м (подлежит уточнению на последующих стадиях проектирования)
6.20	Участок Нарвской улицы от МЦК до Нарвской улицы	Реконструкция
	Протяженность	450,00 м (подлежит уточнению на последующих стадиях проектирования)
	Количество полос движения	1–2 в каждом направлении
	Движение наземного городского пассажирского транспорта	Не предусматривается
	Остановочные пункты наземного городского пассажирского транспорта	Не предусматриваются
	Тротуары	2,00 м
6.21	Улица местного значения – продление от улицы Адмирала Макарова до МЦК (до пересечения с Нарвской улицей)	Строительство
	Протяженность	500,00 м (подлежит уточнению на последующих стадиях проектирования)
	Количество полос движения	1–2 в каждом направлении
	Движение наземного городского пассажирского транспорта	Не предусматривается
	Тротуары	2,00 м
6.22	Улица местного значения от улицы Адмирала Макарова до МЦК	Строительство
	Протяженность	920,00 м (подлежит уточнению на последующих стадиях проектирования)
	Количество полос движения	1–2 в каждом направлении
	Движение наземного городского пассажирского транспорта	Не предусматривается
	Тротуары	2,00 м
6.23	Участок улицы Адмирала Макарова от Выборгской улицы до проектируемой магистрали	Реконструкция
	Протяженность	870,00 м (подлежит уточнению на последующих стадиях проектирования)

№ п/п	Перечень основных планировочных характеристик	Содержание планировочных характеристик
	Количество полос движения	2 в каждом направлении
	Движение наземного городского пассажирского транспорта	Предусматривается
	Остановочные пункты наземного городского пассажирского транспорта	Предусматриваются
	Тротуары	Требуются 2,25 м
6.24	Участок проектируемой магистрали вдоль МЦК от Нарвской улицы до Ленинградского шоссе	Строительство
	Протяженность	880,00 м (подлежит уточнению на последующих стадиях проектирования)
	Количество полос движения	2_3 в каждом направлении
	Движение наземного городского пассажирского транспорта	Предусматривается
	Остановочные пункты наземного городского пассажирского транспорта	Предусматриваются
	Тротуары	3,00 м
6.25	Старопетровский проезд	Реконструкция
	Протяженность	370,00 м (подлежит уточнению на последующих стадиях проектирования)
	Количество полос движения	1_2 в каждом направлении
	Движение наземного городского пассажирского транспорта	Предусматривается
	Остановочные пункты наземного городского пассажирского транспорта	Предусматриваются
	Тротуары	2,25 м
6.26	Проезд к локальному очистному сооружению № 4	Строительство
	Протяженность	90,00 м (подлежит уточнению на последующих стадиях проектирования)
	Количество полос движения	1 в каждом направлении
	Движение наземного городского пассажирского транспорта	Не предусматривается
	Остановочные пункты наземного городского пассажирского транспорта	Не предусматриваются
	Тротуары	Не предусматриваются
6.27	Проезды и съезды внутреннего пользования	Строительство
	Протяженность	1355,00 м (подлежит уточнению на последующих стадиях проектирования)
	Количество полос движения	1 в каждом направлении
	Движение наземного городского пассажирского транспорта	При необходимости

№ п/п	Перечень основных планировочных характеристик	Содержание планировочных характеристик
	Остановочные пункты наземного городского пассажирского транспорта	При необходимости
	Тротуары	При необходимости
6.28	Объекты пешеходной инфраструктуры	Строительство
	Ширина	2,25 м
	Протяженность	490,0 м (подлежит уточнению на последующих стадиях проектирования)
7	Организация движения транспорта и пешеходов	Средства организации движения транспорта и пешеходов необходимо предусмотреть в соответствии с требованиями СП 42.13330.2016 «СНиП 2.07.01-89* Градостроительство. Планировка и застройка городских и сельских поселений», в том числе для маломобильных групп населения в соответствии с СП 59.13330.2020 «СНиП 35-01-2001 Доступность зданий и сооружений для маломобильных групп населения». В местах пересечения пешеходных путей с проезжей частью улиц и дорог предусматривается пониженный борд
7.1	Светофорные объекты	Предусматриваются
7.2	Наземные пешеходные переходы	Предусматриваются
8	Велодорожные сети	Предусматриваются
9	Мероприятия по благоустройству и озеленению территории	Предусматриваются

2.2. Перечень субъектов Российской Федерации, перечень муниципальных районов, городских округов в составе субъектов Российской Федерации, перечень поселений, населенных пунктов, внутригородских территорий городов федерального значения, на территориях которых устанавливаются зоны планируемого размещения линейных объектов

Зоны планируемого размещения линейных объектов и зоны планируемого размещения линейных объектов, подлежащих реконструкции в связи с изменением их местоположения, расположены в районах Коптево, Левобережный, Западное Дегунино и Войковском, Головинском, Тимирязевском районах города Москвы.

2.3. Перечень координат характерных точек границ зон планируемого размещения линейных объектов

№ точки	Координаты точки (система координат, используемая для ведения Единого государственного реестра недвижимости (МСК-77))	
	X	Y
1	2	3
1	20392.38	3235.76
2	20443.43	3182.38
3	20448.73	3177.25
4	20454.41	3172.54
5	20459.09	3170.07
6	20464.39	3168.50
7	20469.90	3168.03
8	20475.39	3168.67
9	20480.64	3170.41
10	20485.43	3173.16
11	20489.57	3176.82
12	20492.89	3181.24
13	20495.25	3186.24
14	20496.57	3191.61
15	20496.77	3197.14
16	20495.86	3202.59
17	20493.87	3207.75
18	20490.88	3212.40
19	20487.02	3216.36
20	20488.65	3220.18
21	20511.29	3201.08
22	20511.83	3195.39
23	20511.51	3190.21
24	20510.56	3185.11
25	20509.00	3180.16
26	20506.84	3175.44
27	20504.12	3171.02
28	20500.88	3166.96
29	20497.17	3163.34
30	20493.04	3160.19
31	20488.56	3157.57
32	20483.80	3155.52
33	20487.85	3153.39
34	20498.11	3147.99
35	20507.69	3141.46
36	20517.28	3134.94
37	20526.06	3127.37

№ точки	Координаты точки (система координат, используемая для ведения Единого государственного реестра недвижимости (МСК-77))	
	X	Y
1	2	3
38	20595.11	3067.85
39	20608.20	3054.02
40	20618.24	3037.84
41	20632.01	3031.84
42	20635.41	3015.87
43	20636.90	2997.24
44	20638.72	2985.71
45	20639.00	2993.09
46	20651.78	2983.76
47	20663.64	2976.41
48	20688.80	2956.06
49	20684.62	2950.35
50	20691.85	2952.78
51	20704.17	2960.54
52	20715.20	2970.33
53	20728.98	2984.68
54	20734.05	2994.82
55	20735.14	3005.66
56	20734.09	3019.91
57	20606.49	3148.14
58	20457.40	3280.18
59	20419.35	3312.62
60	20366.75	3359.45
61	20341.08	3376.71
62	20360.35	3309.99
63	20377.66	3263.75
64	20387.76	3243.43
65	18519.78	-71.18
66	18515.19	-86.70
67	18414.54	-339.94
68	18414.87	-351.48
69	18560.49	-416.21
70	18565.06	-404.97
71	18578.69	-410.60
72	18570.21	-431.48
73	18555.15	-468.56
74	18549.43	-482.70

№ точки	Координаты точки (система координат, используемая для ведения Единого государственного реестра недвижимости (МСК-77))	
	X	Y
1	2	3
75	18535.87	-476.82
76	18545.43	-453.29
77	18490.31	-428.79
78	18411.46	-393.74
79	17906.07	-169.19
80	17900.51	-167.04
81	17892.05	-164.17
82	17883.46	-161.73
83	17877.67	-160.34
84	17868.91	-158.62
85	17863.02	-157.71
86	17857.11	-157.00
87	17851.18	-156.49
88	17842.26	-156.09
89	17833.33	-156.14
90	17827.38	-156.41
91	17818.48	-157.20
92	17812.58	-157.97
93	17803.78	-159.49
94	17797.96	-160.75
95	17789.31	-162.99
96	17780.79	-165.66
97	17773.80	-168.22
98	17766.92	-171.05
99	17758.83	-174.83
100	17750.93	-179.00
101	17743.25	-183.57
102	17748.69	-192.14
103	17740.77	-197.29
104	17734.01	-189.80
105	17731.00	-192.01
106	17722.64	-198.47
107	17713.97	-205.58
108	17720.57	-213.14
109	17711.93	-220.70
110	17705.31	-213.14
111	17698.69	-219.23
112	17695.39	-222.39

№ точки	Координаты точки (система координат, используемая для ведения Единого государственного реестра недвижимости (МСК-77))	
	X	Y
1	2	3
113	17702.34	-229.68
114	17694.05	-237.91
115	17686.85	-230.90
116	17681.32	-236.72
117	17675.35	-243.29
118	17672.59	-246.44
119	17659.94	-240.01
120	17626.09	-286.65
121	17622.12	-290.90
122	17629.42	-297.74
123	17613.86	-314.37
124	17606.56	-307.54
125	17540.21	-378.49
126	17513.18	-362.37
127	17566.76	-292.30
128	17598.21	-260.77
129	17605.12	-253.84
130	17608.16	-250.79
131	17631.25	-227.63
132	17677.55	-181.19
133	18048.96	279.69
134	18069.40	298.68
135	18074.67	305.23
136	18329.80	621.82
137	18333.88	626.88
138	18330.82	629.46
139	18325.41	622.75
140	18294.92	629.16
141	18277.51	613.01
142	18243.61	590.00
143	18177.26	532.12
144	18152.67	505.63
145	18052.08	389.07
146	17984.03	299.49
147	17972.45	286.74
148	17971.25	285.71
149	17952.34	264.81
150	17939.90	250.73

№ точки	Координаты точки (система координат, используемая для ведения Единого государственного реестра недвижимости (МСК-77))	
	X	Y
1	2	3
151	17921.49	229.38
152	17905.44	210.53
153	17885.61	185.89
154	17846.69	137.34
155	17818.95	156.93
156	17830.61	171.25
157	17828.63	173.17
158	17846.28	191.70
159	17844.70	193.23
160	17870.42	225.34
161	17875.87	232.14
162	17900.07	263.12
163	17912.05	278.10
164	19055.76	913.27
165	19062.24	914.91
166	17920.61	288.43
167	17924.29	292.87
168	17936.79	307.42
169	17949.54	321.76
170	17962.55	335.86
171	17975.80	349.74
172	17985.89	359.99
173	18000.00	375.08
174	18042.00	420.00
175	18160.59	554.18
176	18164.80	558.95
177	19062.56	915.06
178	19089.41	928.17
179	19101.73	902.84
180	19102.96	899.58
181	19110.75	899.32
182	18194.01	592.00
183	18197.99	596.79
184	18250.92	660.58
185	18261.75	673.63
186	18268.80	681.60
187	18267.87	684.85
188	18258.65	696.26

№ точки	Координаты точки (система координат, используемая для ведения Единого государственного реестра недвижимости (МСК-77))	
	X	Y
1	2	3
189	18228.37	729.57
190	18175.42	787.01
191	18173.21	789.21
192	18155.97	792.70
193	18153.19	792.94
194	18146.42	795.65
195	18144.13	796.79
196	18141.06	799.24
197	18140.00	800.20
198	18119.97	819.84
199	18113.82	827.15
200	18077.36	861.37
201	17988.35	944.85
202	17906.84	1021.31
203	17906.21	1021.85
204	17905.46	1022.44
205	17904.67	1022.99
206	17903.85	1023.48
207	17903.00	1023.93
208	17902.13	1024.33
209	17901.23	1024.67
210	17900.31	1024.96
211	17899.38	1025.18
212	17898.43	1025.36
213	17897.48	1025.48
214	17896.53	1025.54
215	17895.56	1025.54
216	17894.61	1025.49
217	17893.65	1025.37
218	17892.71	1025.21
219	17891.77	1024.98
220	17890.85	1024.70
221	17889.96	1024.37
222	17889.08	1023.98
223	17888.22	1023.53
224	17887.40	1023.04
225	17886.60	1022.50
226	17885.85	1021.92

№ точки	Координаты точки (система координат, используемая для ведения Единого государственного реестра недвижимости (МСК-77))	
	X	Y
1	2	3
227	17885.12	1021.29
228	17884.44	1020.62
229	17883.79	1019.90
230	17883.20	1019.16
231	17882.64	1018.37
232	17882.14	1017.56
233	17881.68	1016.71
234	17881.28	1015.84
235	17880.82	1014.84
236	17874.51	1000.00
237	17837.57	913.59
238	17830.24	896.47
239	17823.84	897.79
240	17732.95	685.24
241	17716.68	694.49
242	17835.34	972.01
243	17862.64	1023.27
244	17862.81	1023.60
245	17863.13	1024.29
246	17871.89	1044.79
247	17872.11	1045.33
248	17872.31	1045.87
249	17872.48	1046.42
250	17872.63	1046.97
251	17872.77	1047.53
252	17872.88	1048.10
253	17872.97	1048.67
254	17873.03	1049.24
255	17873.08	1049.82
256	17873.10	1050.39
257	17873.10	1050.97
258	17873.08	1051.54
259	17873.03	1052.12
260	17872.97	1052.69
261	17872.88	1053.26
262	17872.77	1053.82
263	17872.64	1054.39
264	17872.49	1054.94

№ точки	Координаты точки (система координат, используемая для ведения Единого государственного реестра недвижимости (МСК-77))	
	X	Y
1	2	3
265	17872.31	1055.49
266	17872.12	1056.03
267	17871.90	1056.57
268	17871.67	1057.09
269	17871.41	1057.61
270	17871.14	1058.11
271	17870.84	1058.61
272	17870.53	1059.09
273	17870.20	1059.56
274	17869.85	1060.02
275	17869.56	1060.37
276	17893.33	1063.13
277	17902.50	1054.02
278	18006.95	961.90
279	18011.66	962.73
280	18032.70	966.46
281	18139.37	867.62
282	18148.04	868.31
283	18155.17	861.70
284	18160.50	839.71
285	18177.46	825.90
286	18186.76	823.48
287	18193.29	828.75
288	18199.35	831.94
289	18229.94	810.99
290	18264.99	778.12
291	18283.52	760.22
292	18281.89	758.41
293	18284.98	755.61
294	18286.58	757.27
295	18326.83	718.43
296	18332.13	722.99
297	18365.10	747.83
298	18365.31	747.37
299	18379.43	758.64
300	18418.34	787.96
301	18481.77	837.03
302	18493.81	828.00

№ точки	Координаты точки (система координат, используемая для ведения Единого государственного реестра недвижимости (МСК-77))	
	X	Y
1	2	3
303	18502.78	834.56
304	18521.44	827.85
305	18443.83	755.85
306	18416.23	733.94
307	18368.76	695.05
308	18356.05	683.98
309	18371.00	668.92
310	18374.67	672.72
311	18383.28	679.82
312	18413.01	704.17
313	18414.70	701.52
314	18454.60	732.29
315	18454.22	732.80
316	18532.05	792.31
317	18543.08	800.09
318	18554.30	807.58
319	18565.73	814.76
320	18577.34	821.64
321	18589.16	828.22
322	18710.89	893.91
323	18714.83	900.86
324	18740.89	912.37
325	18760.40	917.58
326	18781.06	920.29
327	18795.68	920.54
328	18809.42	920.15
329	18827.17	919.63
330	18847.63	921.09
331	18867.26	926.47
332	18884.95	935.43
333	18900.91	947.84
334	18908.64	956.04
335	18940.54	990.15
336	18946.18	997.43
337	18962.61	1019.93
338	19020.49	1061.77
339	19027.48	1066.82
340	19054.01	1079.60

№ точки	Координаты точки (система координат, используемая для ведения Единого государственного реестра недвижимости (МСК-77))	
	X	Y
1	2	3
341	19107.90	1095.19
342	19256.39	1172.10
343	19259.32	1172.02
344	19294.25	1186.54
345	19322.50	1202.10
346	19340.89	1217.58
347	19344.61	1218.30
348	19352.56	1226.89
349	19360.93	1237.13
350	19371.38	1252.26
351	19378.81	1265.23
352	19372.51	1269.18
353	19378.99	1282.94
354	19384.62	1299.92
355	19388.20	1317.45
356	19389.66	1335.27
357	19388.99	1353.15
358	19386.20	1370.82
359	19380.23	1397.95
360	19377.41	1413.77
361	19375.92	1429.35
362	19375.88	1429.78
363	19375.84	1430.60
364	19402.34	1493.06
365	19422.41	1526.21
366	19448.61	1564.43
367	19458.75	1557.45
368	19460.41	1559.07
369	19467.96	1569.59
370	19471.69	1574.29
371	19482.88	1588.39
372	19490.25	1597.86
373	19504.20	1616.06
374	19519.24	1638.44
375	19520.40	1640.53
376	19526.24	1652.92
377	19544.81	1683.35
378	19550.12	1691.82

№ точки	Координаты точки (система координат, используемая для ведения Единого государственного реестра недвижимости (МСК-77))	
	X	Y
1	2	3
379	19555.44	1700.29
380	19563.98	1714.14
381	19567.86	1721.13
382	19575.25	1734.71
383	19583.03	1751.57
384	19597.62	1788.72
385	19615.10	1835.53
386	19666.46	1986.93
387	19687.38	2051.77
388	19719.34	2115.46
389	19748.05	2134.95
390	19780.73	2146.61
391	19815.29	2149.70
392	19830.13	2148.86
393	19830.31	2154.54
394	19830.99	2174.97
395	19831.35	2185.29
396	19831.88	2200.74
397	19832.76	2227.00
398	19839.70	2281.44
399	19841.32	2294.16
400	19871.06	2290.37
401	19862.67	2224.60
402	19859.91	2142.12
403	19969.41	2131.46
404	19969.67	2133.53
405	19975.94	2132.95
406	20070.53	2132.61
407	20088.60	2133.10
408	20106.55	2135.09
409	20124.36	2137.93
410	20141.96	2141.84
411	20159.28	2146.79
412	20176.27	2152.77
413	20192.85	2159.76
414	20208.97	2167.72
415	20224.58	2176.62
416	20239.62	2186.44

№ точки	Координаты точки (система координат, используемая для ведения Единого государственного реестра недвижимости (МСК-77))	
	X	Y
1	2	3
417	20253.54	2196.74
418	20267.22	2208.16
419	20280.81	2220.99
420	20293.07	2234.07
421	20304.54	2247.86
422	20367.10	2326.59
423	20363.80	2329.28
424	20292.85	2385.96
425	20291.92	2384.78
426	20257.31	2412.43
427	20252.45	2416.31
428	20249.49	2418.67
429	20243.71	2423.29
430	20237.87	2427.95
431	20259.55	2455.09
432	20374.45	2366.85
433	20381.41	2364.47
434	20388.73	2358.63
435	20495.73	2493.36
436	20480.87	2587.73
437	20445.73	2581.87
438	20442.49	2596.54
439	20465.09	2600.31
440	20595.28	2622.03
441	20606.50	2618.16
442	20612.69	2625.93
443	20617.43	2637.86
444	20618.59	2640.75
445	20618.72	2646.10
446	20617.76	2653.07
447	20602.32	2746.89
448	20600.75	2756.15
449	20603.23	2756.63
450	20602.08	2764.46
451	20599.21	2765.94
452	20595.98	2785.79
453	20596.67	2799.25
454	20600.21	2868.36

№ точки	Координаты точки (система координат, используемая для ведения Единого государственного реестра недвижимости (МСК-77))	
	X	Y
1	2	3
455	20600.44	2938.35
456	20600.44	2986.21
457	20587.01	3020.30
458	20564.78	3044.16
459	20528.26	3083.34
460	20496.03	3111.23
461	20483.07	3101.69
462	20475.69	3116.67
463	20487.04	3125.13
464	20471.26	3137.31
465	20446.23	3156.57
466	20433.08	3170.78
467	20346.47	3261.34
468	20357.67	3272.06
469	20363.15	3266.33
470	20357.62	3282.16
471	20336.88	3336.21
472	20332.37	3346.99
473	20325.84	3360.25
474	20317.25	3378.08
475	20307.62	3400.48
476	20298.35	3425.30
477	20291.43	3446.88
478	20286.16	3465.97
479	20281.14	3487.50
480	20277.32	3507.54
481	20273.89	3530.78
482	20273.27	3536.03
483	20271.88	3596.29
484	20272.45	3622.09
485	20274.47	3647.93
486	20275.21	3655.29
487	20292.86	3650.01
488	20307.36	3648.70
489	20315.78	3647.68
490	20315.44	3644.85
491	20314.51	3637.12
492	20313.03	3624.83

№ точки	Координаты точки (система координат, используемая для ведения Единого государственного реестра недвижимости (МСК-77))	
	X	Y
1	2	3
493	20311.43	3602.69
494	20311.43	3562.74
495	20318.53	3511.22
496	20324.42	3483.08
497	20326.15	3476.10
498	20328.56	3467.12
499	20330.67	3459.76
500	20332.35	3454.20
501	20334.10	3448.67
502	20335.92	3443.15
503	20338.37	3436.04
504	20341.93	3426.35
505	20345.83	3416.38
506	20348.56	3409.78
507	20352.73	3401.22
508	20357.74	3392.58
509	20363.38	3384.38
510	20369.68	3376.55
511	20376.51	3369.27
512	20388.19	3358.15
513	20438.78	3314.68
514	20492.76	3268.27
515	20497.71	3264.02
516	20532.89	3233.78
517	20532.66	3233.48
518	20558.67	3211.39
519	20562.33	3207.77
520	20613.19	3161.51
521	20735.54	3040.90
522	20742.28	3032.08
523	20746.58	3022.95
524	20748.96	3013.14
525	20749.33	3003.17
526	20747.28	2992.86
527	20743.18	2979.30
528	20736.51	2970.93
529	20726.05	2959.97
530	20719.82	2953.97

№ точки	Координаты точки (система координат, используемая для ведения Единого государственного реестра недвижимости (МСК-77))	
	X	Y
1	2	3
531	20709.87	2946.16
532	20698.29	2939.21
533	20692.68	2936.55
534	20683.93	2933.15
535	20673.57	2929.95
536	20663.01	2924.83
537	20653.93	2917.80
538	20646.91	2909.71
539	20644.00	2905.17
540	20641.26	2888.24
541	20640.82	2879.31
542	20639.48	2853.10
543	20669.08	2851.03
544	20682.56	2845.63
545	20682.27	2836.09
546	20683.62	2832.07
547	20674.82	2831.31
548	20674.49	2840.30
549	20668.20	2841.97
550	20638.98	2843.38
551	20634.72	2760.15
552	20634.74	2758.76
553	20634.86	2757.68
554	20635.07	2756.61
555	20647.45	2695.27
556	20644.81	2677.28
557	20643.64	2661.78
558	20649.77	2618.75
559	20658.07	2568.55
560	20670.08	2495.85
561	20680.58	2426.32
562	20685.44	2393.92
563	20703.99	2394.91
564	20702.97	2426.90
565	20696.65	2451.11
566	20697.18	2471.28
567	20693.22	2496.10
568	20693.05	2498.25

№ точки	Координаты точки (система координат, используемая для ведения Единого государственного реестра недвижимости (МСК-77))	
	X	Y
1	2	3
569	20693.12	2503.39
570	20694.04	2508.49
571	20695.23	2512.26
572	20696.85	2515.88
573	20708.04	2528.95
574	20711.02	2527.80
575	20722.26	2529.61
576	20724.27	2536.26
577	20722.38	2544.59
578	20720.08	2553.56
579	20718.02	2560.03
580	20716.29	2574.56
581	20711.38	2594.06
582	20708.74	2613.99
583	20709.52	2615.58
584	20701.94	2664.48
585	20700.61	2676.80
586	20699.86	2677.31
587	20699.76	2679.44
588	20697.85	2706.34
589	20693.46	2716.58
590	20691.54	2722.40
591	20688.60	2733.59
592	20692.23	2734.50
593	20691.46	2738.93
594	20701.73	2740.71
595	20723.14	2603.88
596	20735.88	2532.29
597	20735.73	2529.46
598	20733.21	2527.47
599	20734.14	2520.43
600	20725.46	2518.59
601	20719.20	2515.58
602	20715.69	2513.59
603	20712.76	2510.83
604	20710.57	2507.45
605	20709.25	2503.64
606	20708.88	2499.63

№ точки	Координаты точки (система координат, используемая для ведения Единого государственного реестра недвижимости (МСК-77))	
	X	Y
1	2	3
607	20715.44	2432.98
608	20718.89	2408.93
609	20719.73	2399.83
610	20719.70	2390.65
611	20718.94	2384.91
612	20718.03	2381.33
613	20707.21	2344.84
614	20707.29	2337.19
615	20693.75	2332.79
616	20701.69	2269.59
617	20706.20	2209.15
618	20708.72	2175.44
619	20708.35	2173.41
620	20714.28	2094.74
621	20680.17	2135.26
622	20676.28	2212.69
623	20685.10	2214.02
624	20684.44	2218.31
625	20659.50	2380.66
626	20646.45	2465.59
627	20631.32	2564.13
628	20617.43	2582.15
629	20606.85	2568.82
630	20607.14	2567.67
631	20508.36	2443.27
632	20500.79	2442.35
633	20501.59	2436.36
634	20419.98	2333.66
635	20431.40	2324.54
636	20444.05	2313.85
637	20512.56	2256.04
638	20490.48	2226.14
639	20449.69	2259.03
640	20414.77	2286.96
641	20414.55	2286.68
642	20397.46	2300.50
643	20333.99	2220.82
644	20320.06	2205.18

№ точки	Координаты точки (система координат, используемая для ведения Единого государственного реестра недвижимости (МСК-77))	
	X	Y
1	2	3
645	20304.47	2189.69
646	20290.04	2176.96
647	20272.65	2163.35
648	20255.28	2151.41
649	20238.00	2140.97
650	20219.77	2131.36
651	20200.47	2122.62
652	20181.51	2115.35
653	20162.19	2109.20
654	20141.41	2103.93
655	20121.89	2100.19
656	20101.00	2097.43
657	20080.14	2095.95
658	20059.18	2095.45
659	19948.84	2101.93
660	19858.74	2107.13
661	19853.74	1994.33
662	19824.98	1995.26
663	19826.53	2025.34
664	19828.19	2091.17
665	19828.78	2108.96
666	19813.79	2109.73
667	19801.48	2109.41
668	19789.30	2107.54
669	19777.46	2104.14
670	19766.15	2099.27
671	19755.54	2093.02
672	19745.80	2085.47
673	19737.10	2076.75
674	19718.03	2057.03
675	19709.32	2041.53
676	19708.17	2036.75
677	19705.58	2024.31
678	19702.50	2009.67
679	19700.03	2003.76
680	19694.55	1993.79
681	19638.41	1828.49
682	19598.55	1722.45

№ точки	Координаты точки (система координат, используемая для ведения Единого государственного реестра недвижимости (МСК-77))	
	X	Y
1	2	3
683	19597.89	1720.76
684	19597.20	1718.86
685	19594.86	1712.63
686	19591.51	1713.76
687	19589.39	1707.99
688	19588.57	1708.26
689	19588.44	1708.24
690	19587.12	1704.52
691	19587.15	1704.43
692	19587.96	1704.08
693	19585.81	1698.23
694	19588.89	1697.03
695	19588.63	1696.36
696	19586.83	1692.14
697	19586.07	1692.39
698	19585.60	1690.96
699	19574.51	1663.43
700	19523.52	1588.26
701	19484.41	1497.06
702	19478.22	1482.63
703	19457.79	1484.57
704	19452.48	1484.57
705	19448.76	1482.44
706	19445.58	1479.79
707	19442.39	1474.48
708	19435.49	1465.19
709	19424.07	1446.34
710	19417.96	1436.78
711	19412.39	1427.49
712	19410.62	1424.73
713	19409.38	1419.40
714	19408.44	1413.78
715	19407.78	1406.49
716	19407.68	1400.92
717	19408.41	1399.61
718	19412.92	1395.10
719	19415.57	1389.79
720	19419.62	1376.86

№ точки	Координаты точки (система координат, используемая для ведения Единого государственного реестра недвижимости (МСК-77))	
	X	Y
1	2	3
721	19421.63	1372.15
722	19427.79	1352.62
723	19429.91	1341.20
724	19430.96	1328.63
725	19414.30	1289.78
726	19412.10	1284.81
727	19410.55	1281.51
728	19400.87	1258.99
729	19395.06	1247.95
730	19390.77	1239.68
731	19382.54	1225.25
732	19373.69	1208.98
733	19368.70	1204.32
734	19355.07	1197.06
735	19356.47	1194.39
736	19322.31	1175.02
737	19321.70	1174.55
738	19138.57	898.54
739	19174.12	895.12
740	19182.39	894.59
741	19189.22	894.16
742	19189.61	896.84
743	19209.40	896.87
744	19209.41	888.37
745	19197.71	888.16
746	19189.81	882.68
747	19186.81	887.19
748	19173.58	887.78
749	19097.84	892.86
750	19094.36	893.13
751	19083.96	895.53
752	19079.35	902.00
753	19078.88	902.94
754	19078.46	903.49
755	19077.91	903.79
756	19077.15	903.96
757	19068.54	903.20
758	23224.29	-2752.13

№ точки	Координаты точки (система координат, используемая для ведения Единого государственного реестра недвижимости (МСК-77))	
	X	Y
1	2	3
759	23222.23	-2748.78
760	23213.27	-2739.70
761	23201.48	-2731.26
762	23198.72	-2728.60
763	23183.77	-2714.22
764	23184.09	-2713.85
765	23169.78	-2702.77
766	23166.06	-2695.32
767	23141.07	-2680.24
768	23138.62	-2672.62
769	23137.56	-2673.04
770	23131.67	-2676.29
771	23131.27	-2676.58
772	23125.81	-2682.02
773	23123.84	-2683.58
774	23123.84	-2683.59
775	23121.75	-2685.79
776	23120.14	-2687.87
777	23113.09	-2698.84
778	23111.76	-2700.85
779	23110.04	-2703.45
780	23109.52	-2704.25
781	23109.43	-2704.48
782	23109.34	-2704.97
783	23109.33	-2705.13
784	23109.39	-2705.44
785	23109.83	-2706.01
786	23118.06	-2711.69
787	23118.64	-2711.00
788	23153.89	-2739.78
789	23154.95	-2740.65
790	23156.97	-2740.50
791	23158.67	-2738.42
792	23163.07	-2733.54
793	23164.59	-2731.84
794	23166.59	-2729.40
795	23165.22	-2729.28
796	23167.67	-2726.25

№ точки	Координаты точки (система координат, используемая для ведения Единого государственного реестра недвижимости (МСК-77))	
	X	Y
1	2	3
797	23177.58	-2734.21
798	23187.69	-2742.51
799	19922.32	2138.48
800	19931.51	2135.81
801	19951.11	2132.35
802	19951.74	2132.48
803	19316.74	1170.76
804	19310.01	1165.62
805	19262.28	1139.67
806	19261.67	1140.75
807	19229.10	1123.86
808	19226.85	1122.69
809	19226.05	1124.25
810	19222.90	1122.61
811	19223.78	1121.09
812	19208.04	1112.93
813	19206.43	1115.85
814	19198.28	1111.61
815	19194.21	1109.49
816	19190.14	1107.37
817	19191.58	1104.50
818	19175.75	1096.60
819	19175.12	1097.78
820	19171.56	1095.83
821	19172.13	1094.80
822	19137.59	1077.57
823	19136.45	1079.48
824	19123.70	1072.46
825	19039.15	1028.46
826	19037.00	1027.38
827	19036.84	1026.04
828	19027.06	948.92
829	19023.93	924.14
830	19021.93	908.34
831	19023.24	908.59
832	19024.98	898.48
833	19019.93	892.58
834	19015.93	861.02

№ точки	Координаты точки (система координат, используемая для ведения Единого государственного реестра недвижимости (МСК-77))	
	X	Y
1	2	3
835	19015.89	860.81
836	19013.63	842.99
837	19013.64	842.98
838	19004.21	768.65
839	18998.77	725.74
840	18973.61	527.34
841	18964.14	452.62
842	18969.49	445.34
843	18970.77	419.31
844	18971.22	411.23
845	18967.59	405.04
846	18965.60	394.04
847	18963.85	384.31
848	19047.97	148.54
849	19019.69	138.53
850	18952.52	328.05
851	18920.91	381.00
852	18919.83	382.66
853	18918.44	384.09
854	18917.07	384.94
855	18914.83	385.75
856	18912.89	386.24
857	18910.92	386.34
858	18908.94	386.08
859	18906.83	385.46
860	18905.03	384.63
861	18903.35	383.54
862	18901.45	382.52
863	18900.46	381.18
864	18898.36	377.78
865	18857.05	274.68
866	18845.47	285.38
867	18882.93	377.61
868	18886.89	387.35
869	18887.24	388.29
870	18887.54	389.24
871	18887.78	390.21
872	18887.97	391.19

№ точки	Координаты точки (система координат, используемая для ведения Единого государственного реестра недвижимости (МСК-77))	
	X	Y
1	2	3
873	18888.04	391.69
874	18888.11	392.19
875	18888.19	393.18
876	18888.21	394.18
877	18888.18	395.18
878	18888.10	396.18
879	18887.95	397.17
880	18887.76	398.15
881	18887.51	399.12
882	18887.20	400.07
883	18886.85	401.01
884	18886.44	401.92
885	18885.96	402.84
886	18885.47	403.67
887	18884.92	404.50
888	18884.32	405.31
889	18883.68	406.07
890	18882.99	406.80
891	18882.27	407.49
892	18881.51	408.14
893	18880.71	408.75
894	18879.88	409.31
895	18879.02	409.82
896	18878.14	410.29
897	18877.23	410.70
898	18876.30	411.06
899	18875.35	411.38
900	18874.38	411.64
901	18873.40	411.84
902	18697.79	443.50
903	18652.93	451.59
904	18636.18	457.79
905	18630.81	455.58
906	18599.37	374.55
907	18602.97	373.29
908	18599.84	364.20
909	18595.88	365.56
910	18562.17	282.11

№ точки	Координаты точки (система координат, используемая для ведения Единого государственного реестра недвижимости (МСК-77))	
	X	Y
1	2	3
911	18534.83	217.29
912	18468.88	50.29
913	18461.99	25.97
914	18462.30	21.26
915	18476.52	15.25
916	18493.65	5.45
917	18494.58	5.56
918	18506.51	1.02
919	18514.70	-0.90
920	18527.63	-6.37
921	18527.64	-6.37
922	18533.62	-8.90
923	18533.62	-8.90
924	18530.00	-10.55
925	18526.41	-10.06
926	18516.07	-5.72
927	18513.39	-4.63
928	18505.52	-2.85
929	18503.28	-2.00
930	18505.54	-4.15
931	18509.20	-8.33
932	18514.53	-15.75
933	18519.13	-25.01
934	18522.18	-34.89
935	18523.60	-45.13
936	18523.42	-52.44
937	18531.22	-32.84
938	18534.72	-34.24
939	18533.98	-35.97
940	18534.11	-36.39
941	18520.23	-71.31
942	18488.99	148.11
943	18546.35	295.95
944	18552.10	309.81
945	18557.32	307.64
946	18575.45	354.33
947	18576.82	353.74
948	18578.36	357.22

№ точки	Координаты точки (система координат, используемая для ведения Единого государственного реестра недвижимости (МСК-77))	
	X	Y
1	2	3
949	18576.92	357.87
950	18579.42	364.01
951	18603.98	427.90
952	18615.77	458.29
953	18613.82	466.49
954	18602.94	470.85
955	18601.55	471.43
956	18596.94	474.50
957	18596.33	473.60
958	18586.45	477.72
959	18570.05	484.81
960	18553.76	492.12
961	18537.56	499.65
962	18521.47	507.39
963	18505.48	515.35
964	18489.60	523.52
965	18473.83	531.91
966	18458.17	540.51
967	18442.64	549.31
968	18427.22	558.33
969	18411.92	567.55
970	18396.75	576.98
971	18381.71	586.61
972	18357.76	569.79
973	18348.50	567.84
974	18346.45	567.66
975	18344.42	567.31
976	18342.93	566.94
977	18341.46	566.49
978	18340.49	566.13
979	18338.61	565.30
980	18335.94	563.78
981	18332.70	561.25
982	18324.48	553.06
983	18316.56	545.05
984	18308.27	536.39
985	18300.11	527.60
986	18287.74	513.75

№ точки	Координаты точки (система координат, используемая для ведения Единого государственного реестра недвижимости (МСК-77))	
	X	Y
1	2	3
987	18277.45	501.69
988	18267.41	489.42
989	18228.19	440.48
990	18218.31	428.16
991	18115.01	299.25
992	18102.28	283.37
993	18120.58	268.62
994	18069.64	204.29
995	18068.84	203.11
996	18067.78	200.49
997	18067.49	197.68
998	18068.00	194.91
999	18069.27	192.38
1000	18071.19	190.31
1001	18073.61	188.86
1002	18320.77	85.18
1003	18442.87	30.08
1004	18445.16	35.13
1005	18486.39	141.42
1006	18477.46	144.97
1007	18480.06	151.65
1008	18722.85	480.43
1009	18742.79	537.31
1010	18737.39	549.48
1011	18732.21	551.94
1012	18647.03	584.07
1013	18609.07	595.73
1014	18596.06	600.31
1015	18583.39	605.75
1016	18571.12	612.05
1017	18487.08	658.82
1018	18485.47	659.72
1019	18479.51	660.26
1020	18475.44	660.06
1021	18471.01	660.06
1022	18443.37	675.47
1023	18425.74	657.27
1024	18440.22	642.62

№ точки	Координаты точки (система координат, используемая для ведения Единого государственного реестра недвижимости (МСК-77))	
	X	Y
1	2	3
1025	18437.41	639.80
1026	18419.63	621.03
1027	18431.84	613.45
1028	18447.10	604.24
1029	18462.48	595.24
1030	18477.98	586.45
1031	18493.59	577.87
1032	18509.32	569.50
1033	18525.17	561.34
1034	18541.11	553.39
1035	18557.17	545.66
1036	18573.32	538.14
1037	18589.58	530.85
1038	18605.93	523.77
1039	18622.38	516.91
1040	18638.92	510.27
1041	18655.54	503.85
1042	18672.25	497.66
1043	18689.04	491.69
1044	18705.91	485.95
1045	18966.67	671.40
1046	18960.80	672.21
1047	18963.16	688.61
1048	18968.77	687.90
1049	18980.95	783.97
1050	19000.48	938.05
1051	19006.32	984.09
1052	18992.58	993.43
1053	18939.20	930.23
1054	18924.65	915.36
1055	18919.57	918.54
1056	18908.42	902.97
1057	18890.90	893.16
1058	18872.19	885.92
1059	18852.47	881.35
1060	18832.34	879.61
1061	18830.81	879.62
1062	18807.76	824.65

№ точки	Координаты точки (система координат, используемая для ведения Единого государственного реестра недвижимости (МСК-77))	
	X	Y
1	2	3
1063	18758.59	845.28
1064	18772.70	878.90
1065	18764.06	877.44
1066	18749.33	872.91
1067	18726.95	869.63
1068	18637.38	821.29
1069	18638.87	819.38
1070	18689.14	796.42
1071	18688.39	791.14
1072	18706.56	780.06
1073	18700.65	765.18
1074	18698.82	764.96
1075	18675.17	770.91
1076	18675.88	773.72
1077	18658.99	778.45
1078	18635.01	791.86
1079	18621.52	802.43
1080	18611.81	796.48
1081	18614.21	782.43
1082	18610.04	775.57
1083	18606.46	777.75
1084	18586.25	793.12
1085	18580.84	790.01
1086	18559.48	776.18
1087	18538.90	761.23
1088	18488.36	722.45
1089	18464.33	704.00
1090	18466.56	699.41
1091	18471.57	689.09
1092	18496.25	675.35
1093	18519.44	657.98
1094	18578.41	625.15
1095	18589.77	619.32
1096	18603.50	613.02
1097	18614.05	609.65
1098	18619.48	607.59
1099	18678.55	589.34
1100	18684.42	588.10

№ точки	Координаты точки (система координат, используемая для ведения Единого государственного реестра недвижимости (МСК-77))	
	X	Y
1	2	3
1101	18709.83	578.31
1102	18738.01	567.73
1103	18750.31	562.67
1104	18775.82	549.74
1105	18778.78	547.28
1106	18788.97	540.61
1107	18778.65	524.97
1108	18773.69	527.87
1109	18765.36	528.72
1110	18758.69	522.21
1111	18744.61	482.05
1112	18743.71	473.53
1113	18747.25	472.44
1114	18759.97	468.94
1115	18768.46	466.91
1116	18772.65	466.92
1117	18803.35	461.51
1118	18810.97	458.66
1119	18852.74	451.13
1120	18884.98	445.32
1121	18886.32	445.10
1122	18887.67	444.91
1123	18889.02	444.76
1124	18890.38	444.65
1125	18891.80	444.57
1126	18893.23	444.53
1127	18894.65	444.53
1128	18896.08	444.58
1129	18897.50	444.66
1130	18898.92	444.79
1131	18900.34	444.95
1132	18901.71	445.14
1133	18902.89	445.34
1134	18903.48	445.46
1135	18904.06	445.58
1136	18905.24	445.83
1137	18906.40	446.12
1138	18907.56	446.44

№ точки	Координаты точки (система координат, используемая для ведения Единого государственного реестра недвижимости (МСК-77))	
	X	Y
1	2	3
1139	18908.60	446.75
1140	18908.71	446.78
1141	18909.85	447.15
1142	18910.86	447.50
1143	18910.99	447.55
1144	18912.11	447.97
1145	18913.22	448.43
1146	18914.19	448.85
1147	18914.32	448.91
1148	18915.41	449.51
1149	18916.48	449.94
1150	18916.49	449.94
1151	18916.52	449.96
1152	18917.55	450.50
1153	18917.76	450.61
1154	18918.60	451.08
1155	18919.64	451.69
1156	18920.66	452.32
1157	18921.63	452.95
1158	18921.66	452.97
1159	18922.76	453.73
1160	18923.84	454.52
1161	18924.90	455.33
1162	18925.87	456.13
1163	18926.51	456.68
1164	18926.99	457.09
1165	18927.94	457.95
1166	18928.90	458.87
1167	18929.84	459.82
1168	18930.75	460.79
1169	18931.64	461.79
1170	18932.50	462.81
1171	18933.34	463.85
1172	18934.14	464.92
1173	18950.37	542.85
1174	17858.26	-62.40
1175	17859.15	-63.13
1176	17873.08	-74.70

№ точки	Координаты точки (система координат, используемая для ведения Единого государственного реестра недвижимости (МСК-77))	
	X	Y
1	2	3
1177	17851.12	-101.16
1178	17867.73	-108.53
1179	17873.14	-110.93
1180	18066.73	-196.73
1181	18088.56	-206.43
1182	18268.21	-286.29
1183	18289.06	-295.56
1184	18393.46	-341.96
1185	18397.88	-337.83
1186	18398.34	-337.43
1187	18398.97	-336.79
1188	18399.54	-336.10
1189	18400.05	-335.37
1190	18400.49	-334.59
1191	18400.85	-333.77
1192	18482.13	-129.27
1193	18501.00	-81.80
1194	18506.65	-62.66
1195	18508.39	-53.90
1196	18508.58	-45.99
1197	18507.49	-38.15
1198	18505.16	-30.59
1199	18501.64	-23.51
1200	18497.02	-17.08
1201	18494.80	-14.64
1202	18491.93	-11.91
1203	18488.85	-9.43
1204	18485.58	-7.20
1205	18430.23	19.22
1206	18396.61	34.50
1207	18314.79	71.43
1208	18232.74	105.84
1209	18200.37	119.42
1210	18080.34	169.77
1211	18058.83	178.79
1212	18056.10	179.51
1213	18053.27	179.44
1214	18050.58	178.59

№ точки	Координаты точки (система координат, используемая для ведения Единого государственного реестра недвижимости (МСК-77))	
	X	Y
1	2	3
1215	18048.23	177.02
1216	18047.08	175.80
1217	19846.65	2293.48
1218	19848.47	2301.52
1219	19853.48	2332.97
1220	19858.14	2346.67
1221	19863.13	2370.36
1222	19867.35	2401.84
1223	19868.72	2414.86
1224	19869.81	2425.55
1225	19870.92	2457.93
1226	19870.36	2505.13
1227	19867.76	2525.46
1228	19863.51	2540.78
1229	19858.04	2562.53
1230	19853.33	2596.05
1231	19868.31	2609.97
1232	19886.88	2610.92
1233	19889.47	2611.89
1234	19891.47	2613.81
1235	19893.92	2623.03
1236	19898.62	2669.70
1237	19905.58	2669.00
1238	19900.83	2621.77
1239	19897.98	2611.05
1240	19893.62	2606.24
1241	19887.54	2603.94
1242	19871.21	2603.11
1243	19860.77	2593.41
1244	19864.92	2563.87
1245	19870.29	2542.51
1246	19873.81	2528.77
1247	19877.35	2505.71
1248	19877.92	2457.86
1249	19876.80	2425.08
1250	19875.68	2414.14
1251	19874.30	2401.01
1252	19870.03	2369.17

№ точки	Координаты точки (система координат, используемая для ведения Единого государственного реестра недвижимости (МСК-77))	
	X	Y
1	2	3
1253	19864.90	2344.81
1254	19860.30	2331.28
1255	19855.35	2300.19
1256	19853.63	2292.59
1257	20646.90	2931.63
1258	20652.61	2939.09
1259	20645.12	2943.39
1260	23188.99	-2740.87
1261	23193.33	-2735.41
1262	23195.18	-2737.20
1263	23195.45	-2737.56
1264	23194.81	-2737.67
1265	23194.24	-2738.08
1266	23194.64	-2738.69
1267	23194.74	-2738.79
1268	23196.15	-2740.21
1269	23200.01	-2744.13
1270	23201.41	-2745.55
1271	23202.75	-2747.03
1272	23211.86	-2757.10
1273	23217.56	-2766.31
1274	23218.93	-2768.02
1275	23218.86	-2768.94
1276	23218.71	-2769.85
1277	23218.48	-2770.75
1278	23218.18	-2771.62
1279	23217.80	-2772.47
1280	23217.36	-2773.28
1281	23216.85	-2774.05
1282	23216.27	-2774.77
1283	23215.63	-2775.44
1284	23215.53	-2775.53
1285	23214.94	-2776.06
1286	23216.04	-2777.16
1287	23225.00	-2779.30
1288	23224.63	-2778.92
1289	23224.36	-2778.34
1290	23224.30	-2777.38

№ точки	Координаты точки (система координат, используемая для ведения Единого государственного реестра недвижимости (МСК-77))	
	X	Y
1	2	3
1291	23224.78	-2776.93
1292	23225.12	-2776.45
1293	23225.53	-2775.56
1294	23225.66	-2775.14
1295	23226.83	-2771.28
1296	23227.43	-2768.44
1297	23227.51	-2767.86
1298	23227.97	-2764.73
1299	23227.51	-2760.88
1300	23226.22	-2756.21
1301	17729.74	725.04
1302	17750.21	772.90
1303	20664.55	2348.25
1304	18640.63	856.00
1305	18641.44	854.99
1306	18642.71	856.01
1307	18646.99	859.43
1308	17839.57	918.27
1309	17838.01	918.97

№ точки	Координаты точки (система координат, используемая для ведения Единого государственного реестра недвижимости (МСК-77))	
	X	Y
1	2	3
1310	17836.86	916.40
1311	17838.46	915.68
1312	18461.88	77.79
1313	18464.98	85.00
1314	18483.88	-6.18
1315	18469.72	1.86
1316	18461.19	5.38
1317	18738.75	436.11
1318	18718.47	440.85
1319	18718.05	439.85
1320	20709.49	2352.78
1321	18451.19	812.76
1322	18682.92	769.04
1323	17885.46	244.10
1324	17888.34	247.93
1325	17891.25	251.74
1326	17894.17	255.55
1327	17895.65	257.46
1328	17896.55	258.62

2.4. Перечень координат характерных точек границ зон планируемого размещения линейных объектов, подлежащих реконструкции в связи с изменением их местоположения, и перечень координат характерных точек границ зон планируемого размещения ВЛЭП, подлежащих реконструкции в связи с изменением их местоположения

2.4.1. Перечень координат характерных точек границ зон планируемого размещения линейных объектов, подлежащих реконструкции в связи с изменением их местоположения

№ точки	Координаты точки (система координат, используемая для ведения Единого государственного реестра недвижимости (МСК-77))	
	X	Y
1	2	3
1	18174.71	525.03
2	18178.92	529.88
3	18177.05	531.53
4	18172.82	526.69
5	18149.60	495.53
6	18155.99	502.80
7	18152.74	505.66

№ точки	Координаты точки (система координат, используемая для ведения Единого государственного реестра недвижимости (МСК-77))	
	X	Y
1	2	3
8	18146.40	498.34
9	18258.18	535.19
10	18221.01	569.63
11	18289.62	624.86
12	18296.79	627.80
13	18306.26	629.10
14	18315.72	630.40

№ точки	Координаты точки (система координат, используемая для ведения Единого государственного реестра недвижимости (МСК-77))	
	X	Y
1	2	3
15	18323.88	629.54
16	18327.40	629.16
17	18333.88	622.90
18	18298.97	579.97
19	18295.05	578.99
20	18270.91	551.60
21	18155.77	458.22
22	18130.09	479.80
23	18144.41	494.57
24	18185.75	527.37
25	18187.49	535.70
26	18214.79	565.07
27	18219.97	560.63
28	18255.20	530.33
29	18253.71	527.87
30	18222.01	489.21
31	18180.08	437.71
32	18088.60	323.62
33	18175.49	431.58
34	18124.33	474.90
35	18029.69	371.41
36	20583.15	2995.08
37	20571.87	2990.74
38	20555.77	2998.84
39	20548.62	3024.44
40	20519.45	3057.09
41	20523.52	3064.80
42	20527.75	3085.48
43	20586.12	3024.65
44	20586.27	3022.47
45	20567.53	2633.45
46	20577.99	2634.68
47	20567.72	2714.82
48	20582.64	2716.58
49	20582.34	2719.89
50	20602.43	2741.68
51	20564.95	2738.82
52	20518.75	2734.50

№ точки	Координаты точки (система координат, используемая для ведения Единого государственного реестра недвижимости (МСК-77))	
	X	Y
1	2	3
53	20505.19	2731.58
54	20503.31	2739.84
55	20509.64	2740.81
56	20510.08	2738.15
57	20488.24	2724.65
58	20503.81	2620.65
59	20512.45	2622.17
60	20515.35	2628.75
61	20524.44	2630.33
62	20525.32	2623.06
63	20541.61	2625.74
64	20565.99	2629.13
65	20590.79	2720.74
66	20592.19	2707.78
67	20577.72	2705.91
68	20578.04	2699.82
69	20580.70	2680.49
70	20585.05	2681.15
71	20585.96	2673.80
72	20582.55	2673.31
73	20584.21	2659.31
74	20587.54	2638.09
75	20597.08	2639.12
76	20597.64	2635.67
77	20616.13	2637.87
78	20617.51	2641.39
79	20610.01	2698.34
80	20604.22	2737.14
81	18913.49	462.51
82	18911.44	460.62
83	18892.75	467.14
84	18855.72	450.73
85	18817.40	457.55
86	18808.25	461.71
87	18809.75	469.69
88	18797.57	477.13
89	18794.41	466.36
90	18783.70	468.93

№ точки	Координаты точки (система координат, используемая для ведения Единого государственного реестра недвижимости (МСК-77))	
	X	Y
1	2	3
91	18786.28	477.49
92	18771.40	483.40
93	18767.46	473.41
94	18758.97	472.53
95	18748.31	477.61
96	18752.62	489.36
97	18753.14	492.51
98	18755.08	497.58
99	18757.07	500.40
100	18759.83	507.33
101	18762.36	506.24
102	18772.37	526.47
103	18793.52	513.72
104	18801.87	511.15
105	18814.04	504.29
106	18822.17	518.05
107	18774.09	549.84
108	18774.90	554.19
109	18765.46	558.49
110	18764.02	555.04
111	18750.92	561.81
112	18677.40	590.18
113	18671.78	574.28
114	18737.97	549.68
115	18727.83	508.46
116	18727.33	503.36
117	18718.49	476.98
118	18712.16	475.30
119	18693.00	482.18
120	18677.54	487.76
121	18630.65	507.01
122	18627.86	511.88
123	18612.96	516.26
124	18576.52	534.68
125	18509.66	620.85
126	18513.96	633.42
127	18529.54	632.16
128	18537.29	647.91

№ точки	Координаты точки (система координат, используемая для ведения Единого государственного реестра недвижимости (МСК-77))	
	X	Y
1	2	3
129	18495.90	675.14
130	18496.22	700.34
131	18490.43	714.68
132	18507.23	727.77
133	18513.50	732.67
134	18523.87	752.53
135	18559.88	779.10
136	18626.83	817.22
137	18678.11	844.99
138	18717.72	766.64
139	18725.17	763.34
140	18727.84	769.75
141	18726.27	770.37
142	18729.05	777.95
143	18736.21	795.58
144	18730.07	798.23
145	18748.61	844.50
146	18810.48	818.22
147	18824.85	852.02
148	18828.30	850.58
149	18840.26	871.82
150	18862.69	883.37
151	18866.55	880.83
152	18872.55	887.73
153	18902.36	903.73
154	18926.44	924.89
155	18958.73	959.95
156	18992.29	993.89
157	18999.71	988.27
158	18994.44	947.00
159	18980.86	836.00
160	18982.73	823.50
161	18981.51	814.82
162	18972.71	744.70
163	18976.88	743.83
164	18970.31	697.13
165	18969.12	693.71
166	18967.82	685.18

№ точки	Координаты точки (система координат, используемая для ведения Единого государственного реестра недвижимости (МСК-77))	
	X	Y
1	2	3
167	18959.80	676.76
168	18939.32	515.00
169	18938.59	507.41
170	18937.17	500.01
171	18927.05	462.21
172	18437.06	33.24
173	18357.76	68.12
174	18352.30	70.52
175	18287.37	99.08
176	18214.07	131.32
177	18090.55	182.20
178	18088.38	192.34
179	18047.74	208.63
180	19918.40	2134.12
181	18050.07	220.25
182	18094.84	276.76
183	18092.39	279.75
184	18103.16	292.49
185	18110.59	293.67
186	18279.67	502.73
187	18294.98	499.08
188	18307.39	513.93
189	18297.69	524.81
190	18356.77	589.12
191	18369.82	587.93
192	18378.72	575.71
193	18386.11	577.84
194	18409.79	550.61
195	18406.16	541.95
196	18477.29	504.62
197	18489.51	527.51
198	18510.46	518.27
199	18563.01	452.27
200	18570.96	442.66
201	18576.60	435.85
202	18592.54	430.03
203	18600.47	426.26
204	18600.17	425.08

№ точки	Координаты точки (система координат, используемая для ведения Единого государственного реестра недвижимости (МСК-77))	
	X	Y
1	2	3
205	18580.73	374.53
206	18583.64	370.97
207	18576.82	353.74
208	18566.90	332.33
209	18548.73	339.03
210	18538.82	315.78
211	18545.26	313.02
212	18552.50	329.11
213	18561.18	325.82
214	18530.32	248.89
215	18516.70	254.71
216	18510.10	236.75
217	18523.48	231.92
218	18511.22	200.13
219	18501.46	200.91
220	18474.18	132.06
221	18481.83	127.93
222	18456.06	62.91
223	18445.62	35.96
224	17865.91	-111.83
225	17854.68	-112.18
226	17820.55	-97.60
227	17825.22	-81.29
228	17812.22	-66.44
229	17960.68	117.58
230	17979.53	140.92
231	17987.01	141.56
232	18006.97	166.57
233	18004.99	172.45
234	18014.25	183.92
235	18028.06	188.09
236	18077.49	168.73
237	18188.81	122.02
238	18308.91	72.72
239	18435.51	16.18
240	18453.28	7.68
241	18443.17	-21.08
242	18496.76	-44.20

№ точки	Координаты точки (система координат, используемая для ведения Единого государственного реестра недвижимости (МСК-77))	
	X	Y
1	2	3
243	18488.17	-66.03
244	18503.77	-73.74
245	18466.08	-171.16
246	18395.49	-347.81
247	18390.04	-349.20
248	18334.02	-323.27
249	18337.45	-314.84
250	18332.00	-312.50
251	18328.24	-320.69
252	18309.55	-312.09
253	18220.25	-273.40
254	18224.24	-264.49
255	18220.25	-262.70
256	18216.18	-271.62
257	18177.43	-254.58
258	18181.11	-244.70
259	18175.98	-242.52
260	18171.26	-251.77
261	18120.58	-229.38
262	18125.36	-218.52
263	18112.54	-212.82
264	18109.14	-220.19
265	18092.39	-212.16
266	18094.49	-205.75
267	18086.37	-202.29
268	18081.33	-213.12
269	18035.57	-191.69
270	18038.60	-182.78
271	18033.86	-180.99
272	18030.43	-189.23
273	18027.81	-188.00
274	18029.35	-182.33
275	18024.64	-180.46
276	18021.32	-184.87
277	17999.90	-175.32
278	18002.21	-165.55
279	17997.00	-163.30
280	17992.32	-171.95

№ точки	Координаты точки (система координат, используемая для ведения Единого государственного реестра недвижимости (МСК-77))	
	X	Y
1	2	3
281	17962.31	-158.58
282	17964.97	-149.41
283	17960.25	-147.31
284	17955.49	-155.54
285	17893.83	-128.07
286	17887.83	-121.35
287	17653.27	-278.10
288	17644.53	-288.72
289	17638.08	-302.68
290	17633.23	-300.65
291	17591.70	-385.88
292	17553.56	-367.83
293	17548.11	-366.86
294	17543.45	-368.80
295	17537.35	-376.00
296	17512.73	-359.44
297	17534.79	-329.93
298	17566.32	-292.52
299	17607.38	-250.89
300	17670.71	-188.02
301	17679.49	-178.80
302	17725.98	-121.21
303	17780.03	-54.10
304	17778.59	-49.23
305	17820.97	3.87
306	17826.87	4.46
307	17964.38	171.31
308	18029.35	251.46
309	18031.02	256.49
310	18053.83	285.23
311	18057.17	285.77
312	18079.63	313.49
313	18022.41	361.59
314	18005.42	342.74
315	17999.54	336.08
316	17975.85	309.21
317	17906.39	215.37
318	17904.48	212.49

№ точки	Координаты точки (система координат, используемая для ведения Единого государственного реестра недвижимости (МСК-77))	
	X	Y
1	2	3
319	17872.87	169.94
320	17806.01	86.91
321	17784.16	105.27
322	17819.85	151.32
323	17817.61	154.78
324	17860.06	209.10
325	17871.61	224.55
326	17930.87	302.52
327	17933.74	302.92
328	17961.83	335.61
329	18001.63	378.61
330	18001.92	382.48
331	18027.01	409.18
332	18042.11	420.91
333	18063.24	443.17
334	18109.92	496.68
335	18139.35	530.07
336	18193.59	591.30
337	18231.20	636.78
338	18268.91	681.59
339	18268.08	684.93
340	18258.73	696.32
341	18228.38	729.57
342	18198.61	761.98
343	18175.42	787.01
344	18173.26	789.24
345	18168.69	790.55
346	18139.33	816.99
347	18133.94	807.61
348	18129.67	811.27
349	18134.50	821.50
350	18126.71	828.56
351	18115.29	817.08
352	18109.85	822.02
353	18114.13	826.62
354	18106.68	833.72
355	18062.70	875.24
356	18057.07	880.59

№ точки	Координаты точки (система координат, используемая для ведения Единого государственного реестра недвижимости (МСК-77))	
	X	Y
1	2	3
357	18046.65	890.22
358	17988.41	944.88
359	17970.74	961.36
360	17963.96	958.84
361	17958.95	963.87
362	17958.82	972.57
363	17957.25	974.05
364	17956.68	974.55
365	17956.39	975.54
366	17905.51	1022.98
367	17886.61	1028.21
368	17910.48	1048.56
369	17873.24	1053.89
370	17935.42	1036.86
371	17945.68	1027.99
372	17995.46	981.56
373	17998.24	982.58
374	18001.52	975.86
375	18000.15	973.43
376	18005.42	968.54
377	18018.24	972.65
378	18026.38	965.34
379	18033.92	966.58
380	18141.67	867.81
381	18148.04	868.31
382	18155.17	861.70
383	18165.00	836.02
384	18174.05	828.61
385	18176.75	833.78
386	18182.23	830.38
387	18179.05	824.24
388	18182.01	822.09
389	18197.00	829.90
390	18200.24	825.70
391	18202.17	813.47
392	18224.00	788.48
393	18238.98	802.30
394	18244.00	797.60

№ точки	Координаты точки (система координат, используемая для ведения Единого государственного реестра недвижимости (МСК-77))	
	X	Y
1	2	3
395	18238.91	789.07
396	18268.56	760.12
397	18284.94	750.52
398	18321.96	718.46
399	18329.32	715.18
400	18341.78	724.78
401	18352.51	732.41
402	18359.26	737.28
403	18381.69	754.20
404	18379.89	756.99
405	18391.10	765.39
406	18398.66	755.53
407	18415.95	769.48
408	18407.72	779.89
409	18411.72	783.81
410	18394.91	826.11
411	18436.77	845.03
412	18467.13	808.54
413	18481.13	814.07
414	18507.21	773.05
415	18537.92	796.06
416	18567.08	815.80
417	18623.38	845.69
418	18627.60	847.39
419	18633.97	849.55
420	18640.24	852.02
421	18643.98	854.78
422	18651.48	860.65
423	18675.81	874.41
424	18702.32	897.56
425	18704.47	898.67
426	18702.17	903.33
427	18709.44	909.20
428	18713.87	900.43
429	18733.48	909.32
430	18731.92	914.73
431	18726.33	922.84
432	18727.83	924.04

№ точки	Координаты точки (система координат, используемая для ведения Единого государственного реестра недвижимости (МСК-77))	
	X	Y
1	2	3
433	18728.02	923.81
434	18731.22	926.40
435	18746.34	906.89
436	18762.43	911.10
437	18780.07	913.13
438	18783.95	919.13
439	18790.59	915.31
440	18791.95	912.72
441	18824.10	911.74
442	18845.88	934.41
443	18864.53	917.95
444	18876.46	923.00
445	18893.76	933.88
446	18904.90	944.13
447	18919.25	960.52
448	18945.76	992.55
449	18971.27	1018.75
450	18971.17	1024.37
451	18991.16	1036.99
452	18994.33	1041.00
453	19008.87	1052.41
454	19024.84	1064.09
455	19033.32	1070.49
456	19041.20	1076.54
457	19074.20	1092.19
458	19091.05	1091.37
459	19109.97	1100.46
460	19113.01	1100.22
461	19134.76	1109.61
462	19144.72	1114.91
463	19154.24	1119.26
464	19195.75	1140.53
465	19211.42	1148.85
466	19225.41	1156.25
467	19238.00	1162.57
468	19260.08	1174.13
469	19301.92	1196.12
470	19325.17	1209.69

№ точки	Координаты точки (система координат, используемая для ведения Единого государственного реестра недвижимости (МСК-77))	
	X	Y
1	2	3
471	19336.32	1218.33
472	19350.23	1231.87
473	19359.80	1243.93
474	19366.47	1253.84
475	19367.32	1274.43
476	19380.06	1277.77
477	19383.90	1284.00
478	19389.99	1299.11
479	19394.39	1321.87
480	19394.09	1342.44
481	19391.66	1352.73
482	19387.29	1354.20
483	19386.41	1358.06
484	19390.12	1359.19
485	19382.94	1389.06
486	19384.19	1392.19
487	19381.80	1414.55
488	19378.43	1416.36
489	19381.46	1430.73
490	19385.84	1444.76
491	19389.71	1451.77
492	19392.79	1452.12
493	19409.16	1481.83
494	19410.36	1484.08
495	19407.30	1485.79
496	19409.42	1489.38
497	19413.88	1490.56
498	19420.66	1502.55
499	19415.85	1509.33
500	19393.75	1522.80
501	19409.58	1550.69
502	19415.01	1547.77
503	19431.28	1538.82
504	19438.10	1535.04
505	19442.68	1534.68
506	19449.12	1537.28
507	19447.65	1548.54
508	19451.70	1550.17

№ точки	Координаты точки (система координат, используемая для ведения Единого государственного реестра недвижимости (МСК-77))	
	X	Y
1	2	3
509	19456.96	1547.60
510	19504.27	1616.01
511	19508.33	1622.32
512	19514.09	1631.58
513	19519.34	1638.49
514	19520.52	1640.50
515	19517.65	1642.23
516	19524.81	1653.79
517	19526.19	1652.93
518	19528.00	1655.65
519	19529.91	1654.68
520	19548.87	1684.09
521	19563.48	1712.35
522	19573.66	1734.51
523	19568.27	1737.77
524	19571.59	1745.52
525	19577.72	1743.03
526	19592.45	1782.34
527	19616.86	1853.10
528	19616.82	1855.14
529	19619.41	1862.11
530	19621.16	1863.78
531	19636.93	1909.07
532	19656.78	1963.14
533	19652.36	1965.48
534	19655.25	1973.72
535	19659.33	1972.92
536	19674.68	2017.61
537	19675.49	2023.20
538	19679.56	2028.31
539	19693.76	2067.42
540	19705.53	2087.13
541	19726.75	2109.55
542	19746.49	2123.07
543	19761.11	2131.11
544	19762.27	2134.56
545	19776.33	2139.56
546	19778.18	2161.85

№ точки	Координаты точки (система координат, используемая для ведения Единого государственного реестра недвижимости (МСК-77))	
	X	Y
1	2	3
547	19786.75	2161.20
548	19785.75	2141.81
549	19800.24	2145.44
550	19803.51	2141.28
551	19820.97	2141.16
552	19832.18	2141.77
553	19835.71	2147.27
554	19836.70	2162.98
555	19834.22	2166.15
556	19835.48	2198.01
557	19838.51	2200.61
558	19846.62	2285.34
559	19868.66	2282.31
560	19867.47	2269.24
561	19869.87	2260.95
562	19865.90	2222.08
563	19862.25	2212.11
564	19860.34	2154.76
565	19870.84	2149.75
566	19871.82	2145.57
567	19903.46	2143.51
568	19969.18	2131.08
569	19971.57	2136.60
570	19978.62	2135.61
571	19980.76	2134.07
572	20031.08	2131.90
573	20037.53	2139.59
574	20045.67	2138.48
575	20047.81	2138.73
576	20076.95	2138.60
577	20077.01	2132.80
578	20088.85	2132.77
579	20145.22	2142.17
580	20200.62	2162.16
581	20234.39	2182.66
582	20228.68	2192.11
583	20234.21	2196.14
584	20239.99	2188.00

№ точки	Координаты точки (система координат, используемая для ведения Единого государственного реестра недвижимости (МСК-77))	
	X	Y
1	2	3
585	20255.78	2202.18
586	20297.40	2240.46
587	20305.35	2250.36
588	20303.13	2256.01
589	20345.70	2314.66
590	20334.50	2323.88
591	20344.23	2337.14
592	20315.91	2359.23
593	20317.93	2365.96
594	20302.84	2377.99
595	20297.46	2379.19
596	20288.02	2386.68
597	20288.19	2389.29
598	20262.23	2410.41
599	20251.28	2426.50
600	20265.94	2445.59
601	20303.64	2415.38
602	20313.56	2418.43
603	20347.06	2391.61
604	20342.21	2385.39
605	20351.74	2377.87
606	20359.97	2381.48
607	20364.83	2375.72
608	20369.09	2372.32
609	20368.98	2371.06
610	20374.45	2366.86
611	20375.87	2368.70
612	20384.76	2361.60
613	20392.16	2366.94
614	20406.18	2384.89
615	20426.67	2409.20
616	20458.55	2443.76
617	20452.78	2449.22
618	20460.07	2459.12
619	20449.78	2469.31
620	20448.78	2479.63
621	20475.77	2489.40
622	20479.63	2470.12

№ точки	Координаты точки (система координат, используемая для ведения Единого государственного реестра недвижимости (МСК-77))	
	X	Y
1	2	3
623	20490.30	2482.58
624	20480.31	2540.60
625	20446.01	2534.87
626	20443.87	2546.84
627	20478.88	2551.69
628	20475.97	2578.63
629	20451.34	2577.61
630	20439.21	2581.56
631	20446.82	2605.37
632	20452.57	2616.41
633	20470.06	2617.39
634	20495.67	2621.13
635	20493.02	2640.65
636	20480.70	2722.25
637	20467.34	2808.80
638	20450.44	2811.68
639	20448.37	2823.89
640	20456.48	2825.32
641	20457.21	2821.30
642	20474.84	2818.65
643	20517.13	2739.13
644	20562.37	2744.26
645	20578.45	2745.29
646	18705.37	890.92
647	20593.20	2745.79
648	20597.67	2770.78
649	20585.63	2851.14
650	20564.79	2858.87
651	20567.57	2867.25
652	20564.56	2868.48
653	20567.12	2876.20
654	20577.56	2871.56
655	20578.76	2874.50
656	20576.63	2883.56
657	20536.73	2901.63
658	20548.90	2957.69
659	20541.12	2961.70
660	20521.82	2970.86

№ точки	Координаты точки (система координат, используемая для ведения Единого государственного реестра недвижимости (МСК-77))	
	X	Y
1	2	3
661	20512.48	3004.98
662	20471.49	3050.64
663	20483.64	3075.12
664	20481.50	3077.56
665	20479.71	3101.08
666	20439.52	3146.19
667	20428.76	3148.26
668	20389.34	3191.30
669	20393.93	3211.08
670	20378.82	3229.06
671	20362.33	3246.25
672	20357.54	3250.59
673	20364.81	3260.07
674	20343.78	3314.55
675	20336.62	3323.09
676	20332.81	3334.25
677	20333.34	3340.54
678	20307.10	3397.33
679	20295.89	3427.21
680	20285.69	3462.86
681	20276.28	3506.60
682	20272.51	3534.29
683	20270.29	3603.83
684	20273.39	3657.09
685	20312.62	3652.89
686	20310.56	3621.89
687	20312.26	3575.11
688	20313.82	3547.47
689	20318.15	3515.87
690	20325.07	3481.74
691	20333.67	3450.15
692	20345.32	3418.74
693	20356.18	3395.45
694	20366.27	3380.41
695	20377.66	3367.88
696	20468.99	3289.10
697	20572.24	3199.10
698	20646.53	3284.45

№ точки	Координаты точки (система координат, используемая для ведения Единого государственного реестра недвижимости (МСК-77))	
	X	Y
1	2	3
699	20729.49	3216.70
700	20703.43	3186.88
701	20652.20	3230.00
702	20602.23	3172.17
703	20735.27	3042.81
704	20745.27	3028.72
705	20750.35	3013.02
706	20749.51	3002.06
707	20757.68	2993.61
708	20744.74	2977.05
709	20741.01	2977.24
710	20723.90	2958.67
711	20704.43	2942.73
712	20694.72	2935.66
713	20677.46	2929.27
714	20679.04	2924.69
715	20698.56	2911.56
716	20692.15	2898.37
717	20651.06	2913.18
718	20645.58	2905.83
719	20639.46	2894.53
720	20638.44	2846.19
721	20643.49	2846.19
722	20642.98	2832.03
723	20667.72	2816.03
724	20663.53	2808.91
725	20644.17	2820.78
726	20643.96	2814.63
727	20637.79	2814.83
728	20637.37	2794.97
729	20643.60	2751.62
730	20644.47	2746.19
731	20645.25	2732.75
732	20647.57	2720.66
733	20664.49	2729.59
734	20670.66	2718.14
735	20649.52	2707.14
736	20654.54	2670.91

№ точки	Координаты точки (система координат, используемая для ведения Единого государственного реестра недвижимости (МСК-77))	
	X	Y
1	2	3
737	20662.97	2667.46
738	20672.64	2599.36
739	20685.48	2512.31
740	20696.50	2511.34
741	20701.73	2518.88
742	20706.10	2523.85
743	20712.95	2527.78
744	20722.04	2530.56
745	20724.52	2535.17
746	20725.10	2539.49
747	20718.57	2566.31
748	20715.58	2584.31
749	20707.50	2630.96
750	20701.79	2675.10
751	20696.88	2706.22
752	20692.53	2716.13
753	20688.89	2731.04
754	20687.62	2736.96
755	20704.36	2740.60
756	20708.23	2701.97
757	20709.54	2692.92
758	20711.59	2693.23
759	20721.08	2633.54
760	20722.99	2618.68
761	20725.01	2605.33
762	20737.39	2532.67
763	20736.39	2527.92
764	20729.31	2519.93
765	20718.48	2515.49
766	20716.17	2512.71
767	20712.58	2508.69
768	20709.81	2500.05
769	20712.80	2472.34
770	20717.80	2423.83
771	20719.82	2403.66
772	20719.54	2394.49
773	20718.08	2392.09
774	20717.49	2384.83

№ точки	Координаты точки (система координат, используемая для ведения Единого государственного реестра недвижимости (МСК-77))	
	X	Y
1	2	3
775	20715.13	2377.95
776	20711.13	2372.93
777	20707.04	2370.19
778	20710.42	2333.68
779	20707.44	2325.81
780	20703.12	2319.97
781	20699.43	2314.44
782	20699.13	2311.74
783	20702.31	2289.11
784	20703.13	2284.26
785	20703.41	2279.71
786	20705.07	2278.99
787	20705.12	2277.65
788	20704.00	2276.53
789	20706.53	2260.39
790	20704.60	2251.79
791	20705.03	2243.89
792	20705.60	2224.05
793	20712.62	2225.76
794	20713.18	2219.30
795	20705.77	2216.15
796	20706.23	2184.58
797	20689.08	2182.71
798	20692.25	2137.46
799	20682.45	2136.92
800	20682.17	2144.88
801	20685.77	2145.02
802	20682.67	2206.45
803	20682.54	2210.00
804	20679.91	2233.27
805	20677.67	2234.17
806	20677.53	2237.14
807	20680.87	2237.71
808	20678.27	2263.18
809	20675.65	2283.78
810	20668.87	2316.34
811	20665.68	2333.47
812	20655.21	2332.80

№ точки	Координаты точки (система координат, используемая для ведения Единого государственного реестра недвижимости (МСК-77))	
	X	Y
1	2	3
813	20654.85	2337.53
814	20666.51	2338.57
815	20663.23	2371.19
816	20660.01	2372.36
817	20657.99	2388.42
818	20660.94	2392.86
819	20655.30	2429.36
820	20644.62	2428.40
821	20644.23	2431.17
822	20654.77	2432.75
823	20648.70	2472.04
824	20646.34	2489.09
825	20636.55	2546.65
826	20615.99	2563.27
827	20609.27	2555.98
828	20593.49	2539.07
829	20576.61	2518.97
830	20559.18	2499.01
831	20546.67	2483.84
832	20549.30	2481.72
833	20542.17	2472.14
834	20550.60	2465.34
835	20547.64	2461.51
836	20528.41	2476.57
837	20509.94	2453.35
838	20502.20	2443.64
839	20493.39	2432.13
840	20499.06	2427.90
841	20462.72	2380.33
842	20455.67	2386.41
843	20431.36	2355.52
844	20424.86	2346.68
845	20415.14	2334.11
846	20544.74	2228.24
847	20528.27	2204.85
848	20486.81	2237.99
849	20478.87	2239.32
850	20406.23	2296.45

№ точки	Координаты точки (система координат, используемая для ведения Единого государственного реестра недвижимости (МСК-77))	
	X	Y
1	2	3
851	20384.93	2287.10
852	20378.65	2279.39
853	20357.74	2252.85
854	20353.39	2251.35
855	20340.04	2236.37
856	20342.45	2232.46
857	20339.79	2219.78
858	20334.40	2214.03
859	20325.38	2219.39
860	20302.45	2194.27
861	20321.63	2178.27
862	20302.41	2169.71
863	20299.57	2166.01
864	20286.98	2167.92
865	20265.32	2154.24
866	20258.18	2157.35
867	20237.94	2144.82
868	20223.50	2136.86
869	20195.63	2124.18
870	20171.93	2116.07
871	20143.82	2108.85
872	20118.66	2104.96
873	20095.16	2102.99
874	20079.98	2102.69
875	20079.81	2091.00
876	20069.28	2091.65
877	20067.85	2098.17
878	19979.60	2101.29
879	19977.32	2104.34
880	19942.54	2104.98
881	19911.99	2106.92
882	19894.29	2108.89
883	19871.46	2109.35
884	19867.59	2107.63
885	19862.91	2102.92
886	19860.87	2047.37
887	19858.96	2003.91
888	19858.68	1997.01

№ точки	Координаты точки (система координат, используемая для ведения Единого государственного реестра недвижимости (МСК-77))	
	X	Y
1	2	3
889	19833.44	2000.17
890	19837.47	2105.06
891	19832.19	2106.73
892	19797.11	2104.63
893	19792.30	2093.54
894	19774.79	2101.35
895	19763.21	2098.55
896	19740.17	2084.59
897	19721.63	2059.54
898	19711.75	2036.39
899	19704.43	2017.92
900	19702.44	2009.74
901	19700.95	2005.99
902	19703.70	1997.03
903	19696.43	1993.73
904	19685.04	1962.26
905	19686.57	1961.15
906	19682.66	1949.48
907	19680.57	1949.97
908	19643.08	1845.60
909	19649.09	1843.09
910	19645.26	1833.14
911	19641.38	1834.77
912	19627.64	1808.88
913	19612.55	1768.81
914	19613.10	1765.28
915	19602.49	1733.08
916	19594.59	1712.87
917	19591.40	1713.82
918	19588.44	1708.24
919	19587.07	1704.48
920	19585.80	1698.19
921	19588.45	1697.17
922	19581.23	1682.50
923	19574.64	1676.93
924	19559.35	1648.89
925	19557.38	1643.93
926	19549.37	1630.26

№ точки	Координаты точки (система координат, используемая для ведения Единого государственного реестра недвижимости (МСК-77))	
	X	Y
1	2	3
927	19558.15	1624.70
928	19553.85	1618.05
929	19544.28	1624.31
930	19506.83	1570.76
931	19483.42	1535.88
932	19482.78	1527.44
933	19488.79	1525.55
934	19487.43	1514.91
935	19497.13	1512.58
936	19499.06	1509.67
937	19517.81	1505.67
938	19511.90	1483.13
939	19458.81	1487.31
940	19456.07	1486.79
941	19451.66	1474.71
942	19447.12	1476.20
943	19442.07	1479.51
944	19434.35	1468.38
945	19418.73	1443.27
946	19412.95	1428.49
947	19411.07	1419.15
948	19415.18	1415.00
949	19413.12	1397.92
950	19410.32	1392.84
951	19412.51	1386.57
952	19414.14	1386.64
953	19422.51	1366.49
954	19429.12	1368.51
955	19430.69	1363.72
956	19418.18	1357.76
957	19420.43	1342.70
958	19421.01	1315.26
959	19417.30	1300.86
960	19411.67	1284.08
961	19406.10	1271.20
962	19403.73	1266.30
963	19395.30	1250.43
964	19385.64	1234.61

№ точки	Координаты точки (система координат, используемая для ведения Единого государственного реестра недвижимости (МСК-77))	
	X	Y
1	2	3
965	19369.58	1213.11
966	19375.22	1207.59
967	19366.84	1197.64
968	19316.12	1168.93
969	19262.24	1139.75
970	19261.64	1140.82
971	19227.09	1122.82
972	19226.24	1124.41
973	19222.86	1122.66
974	19223.69	1121.07
975	19208.17	1113.20
976	19207.43	1112.40
977	19203.40	1110.45
978	19175.82	1096.27
979	19172.01	1094.35
980	19161.33	1088.82
981	19156.16	1087.91
982	19135.31	1080.25
983	19130.70	1078.32
984	19095.79	1060.39
985	19076.01	1050.24
986	19061.11	1040.57
987	19038.07	1028.54
988	19032.54	1022.94
989	19028.19	987.15
990	19031.83	985.43
991	19021.72	906.61
992	19019.20	887.05
993	19013.96	845.42
994	19016.52	844.94
995	19013.02	822.18
996	19017.95	821.07
997	19016.06	808.00
998	19011.37	808.82
999	18997.17	700.17
1000	18992.58	673.52
1001	18995.68	673.28
1002	18994.28	661.72

№ точки	Координаты точки (система координат, используемая для ведения Единого государственного реестра недвижимости (МСК-77))	
	X	Y
1	2	3
1003	18989.78	661.79
1004	18970.87	516.96
1005	18970.06	515.16
1006	18966.07	484.92
1007	18974.03	483.95
1008	18972.39	464.35
1009	18974.90	462.98
1010	18973.67	452.72
1011	18972.90	447.71
1012	19007.25	441.66
1013	19009.88	441.16
1014	19007.71	427.85
1015	19057.34	410.31
1016	19072.74	404.29
1017	19057.22	360.88
1018	19046.39	364.23
1019	18961.82	393.57
1020	18960.60	393.78
1021	18975.29	353.30
1022	18981.30	335.83
1023	18963.83	330.38
1024	19016.64	183.29
1025	19002.31	178.02
1026	18927.89	383.32
1027	18926.04	383.36
1028	18925.12	372.01
1029	18919.69	372.35
1030	18919.82	380.90
1031	18908.61	384.84
1032	18902.50	381.31
1033	18898.25	374.03
1034	18879.91	377.08
1035	18874.41	374.54
1036	18854.90	380.85
1037	18832.87	367.34
1038	18810.70	374.91
1039	18802.56	387.18
1040	18729.71	412.10

№ точки	Координаты точки (система координат, используемая для ведения Единого государственного реестра недвижимости (МСК-77))	
	X	Y
1	2	3
1041	18710.27	393.52
1042	18663.16	408.91
1043	18648.29	413.42
1044	18631.60	418.62
1045	18630.96	417.01
1046	18620.76	421.54
1047	18604.09	378.25
1048	18628.18	368.40
1049	18630.12	363.85
1050	18671.93	346.96
1051	18675.10	349.01
1052	18681.40	346.64
1053	18674.49	328.61
1054	18667.86	331.36
1055	18665.08	333.61
1056	18597.06	360.08
1057	18591.81	347.21
1058	18574.60	302.61
1059	18600.89	291.90
1060	18593.37	273.24
1061	18566.52	283.90
1062	18559.38	272.23
1063	18503.28	127.80
1064	18511.97	124.43
1065	18504.56	104.83
1066	18492.46	109.46
1067	18487.74	98.17
1068	18490.42	97.10
1069	18471.86	49.55
1070	18471.23	49.82
1071	18461.99	25.97
1072	18462.01	24.32
1073	18463.47	20.12
1074	18499.52	5.38
1075	18513.57	-7.78
1076	18523.76	-25.32
1077	18527.13	-46.41
1078	18524.69	-63.90

№ точки	Координаты точки (система координат, используемая для ведения Единого государственного реестра недвижимости (МСК-77))	
	X	Y
1	2	3
1079	18510.72	-96.70
1080	18411.94	-343.77
1081	18414.62	-346.96
1082	18411.66	-360.01
1083	18557.12	-425.24
1084	18570.65	-426.51
1085	18556.49	-460.92
1086	18543.05	-449.65
1087	18424.75	-398.78
1088	18357.54	-365.61
1089	18295.89	-338.67
1090	18293.69	-342.43
1091	18282.22	-337.36
1092	18283.63	-333.32
1093	18167.22	-282.88
1094	18115.30	-258.46
1095	18109.76	-270.68
1096	18091.15	-262.44
1097	18084.87	-245.22
1098	17960.59	-191.00
1099	17897.34	-163.05
1100	17876.15	-154.17
1101	17870.26	-165.83
1102	17864.54	-163.74
1103	17868.74	-154.51
1104	17857.58	-154.04
1105	17842.31	-152.94
1106	17778.73	-144.93
1107	17765.57	-153.52
1108	17742.31	-178.96
1109	17738.10	-183.66
1110	17746.77	-188.41
1111	17742.48	-194.43
1112	17731.75	-190.61
1113	17715.03	-207.46
1114	17720.42	-211.77
1115	17714.65	-218.21
1116	17707.30	-214.53

№ точки	Координаты точки (система координат, используемая для ведения Единого государственного реестра недвижимости (МСК-77))	
	X	Y
1	2	3
1117	17696.97	-223.98
1118	17703.75	-235.02
1119	17699.84	-241.84
1120	17684.46	-234.62
1121	17678.23	-231.95
1122	17666.95	-242.75
1123	17658.70	-241.93
1124	17635.23	-265.13
1125	17648.15	-271.36
1126	17654.83	-274.44
1127	18570.56	542.22
1128	18573.55	551.29
1129	18559.36	556.80
1130	20715.41	2933.94
1131	20711.21	2926.69
1132	20708.92	3233.83
1133	20715.94	3227.67
1134	18718.18	866.31
1135	18721.27	860.40
1136	18724.36	861.84
1137	18727.50	855.91
1138	18743.96	849.33
1139	18721.76	793.94
1140	18727.58	791.21
1141	19844.93	371.48
1142	18803.29	821.21
1143	18803.91	822.70
1144	18786.86	829.81
1145	18786.24	828.29
1146	18767.68	836.01
1147	18768.79	838.80
1148	18765.52	840.10
1149	18757.42	843.66
1150	18756.41	841.19
1151	18859.25	459.68
1152	18874.27	454.16
1153	18583.38	792.48
1154	18587.67	788.34

№ точки	Координаты точки (система координат, используемая для ведения Единого государственного реестра недвижимости (МСК-77))	
	X	Y
1	2	3
1155	18627.98	812.56
1156	20582.45	3017.89
1157	20580.12	3005.75
1158	20312.96	2167.00
1159	18251.33	597.98
1160	18150.57	492.62
1161	18171.69	517.00
1162	18176.47	517.49
1163	17954.21	282.08
1164	17943.55	259.21
1165	17948.42	252.04
1166	17932.09	231.40
1167	17922.50	236.08
1168	17930.72	240.73
1169	17939.42	250.94
1170	17934.72	254.94
1171	17926.03	244.75
1172	17859.00	963.62
1173	17860.05	963.21
1174	17839.85	915.87
1175	17836.57	914.20

№ точки	Координаты точки (система координат, используемая для ведения Единого государственного реестра недвижимости (МСК-77))	
	X	Y
1	2	3
1176	17828.56	897.22
1177	17824.54	897.73
1178	17812.11	869.10
1179	17786.85	811.11
1180	17757.85	744.19
1181	17749.45	724.00
1182	17727.95	674.83
1183	17710.16	663.95
1184	17698.10	667.75
1185	17696.55	685.72
1186	17713.43	690.48
1187	17720.13	702.07
1188	17766.74	809.72
1189	17806.61	901.41
1190	17820.12	934.50
1191	17826.78	957.36
1192	20658.37	2336.88
1193	20663.91	2337.22
1194	18495.25	702.74
1195	18492.22	704.15
1196	18493.53	706.99

2.4.2. Перечень координат характерных точек границ зон планируемого размещения ВЛЭП 110 кВ «Новобратцево-Коптево I ц.» и ВЛЭП 110 кВ «Новобратцево-Коптево II ц.», подлежащих реконструкции в связи с изменением их местоположения

№ точки	Координаты точки (система координат, используемая для ведения Единого государственного реестра недвижимости (МСК-77))	
	X	Y
1	2	3
1	18812.76	412.07
2	18866.49	448.81
3	18892.75	467.14
4	18911.44	460.62
5	19007.71	427.85
6	19061.16	408.82
7	19047.12	364.00
8	19046.39	364.23
9	18961.82	393.57

№ точки	Координаты точки (система координат, используемая для ведения Единого государственного реестра недвижимости (МСК-77))	
	X	Y
1	2	3
10	18899.80	415.09
11	18839.49	373.40
12	18694.03	429.88
13	18702.24	427.24
14	18711.76	454.80
15	18613.00	487.82
16	18576.52	534.68
17	18509.66	620.85
18	18495.17	621.16

№ точки	Координаты точки (система координат, используемая для ведения Единого государственного реестра недвижимости (МСК-77))		№ точки	Координаты точки (система координат, используемая для ведения Единого государственного реестра недвижимости (МСК-77))	
	X	Y		X	Y
1	2	3	1	2	3
19	18496.23	700.31	28	18576.63	435.84
20	18443.04	832.98	29	18631.60	418.62
21	18399.19	815.71	30	18663.16	408.91
22	18412.23	784.02	31	18685.10	401.74
23	18446.90	692.62	32	18495.25	702.74
24	18445.59	597.80	33	18492.22	704.15
25	18510.46	518.27	34	18493.53	706.99
26	18563.01	452.27	35	18451.18	812.78
27	18570.96	442.66	36	18444.94	827.18

2.5. Предельные параметры разрешенного строительства, реконструкции объектов капитального строительства, входящих в состав линейных объектов, в границах зон их планируемого размещения

№ п/п	Перечень основных требований	Содержание требований
1	2	3
1	Локальное очистное сооружение № 1	Строительство
	Площадь участка	2606,00 кв.м
	Предельная высота объектов капитального строительства	Не более 16 м
	Максимальный процент застройки зоны планируемого размещения объектов капитального строительства	Не устанавливается
	Минимальные отступы от границ земельных участков	Не устанавливаются
2	Локальное очистное сооружение № 2	Строительство
	Площадь участка	6280,00 кв.м
	Предельная высота объектов капитального строительства	Не более 16 м
	Максимальный процент застройки зоны планируемого размещения объектов капитального строительства	Не устанавливается
	Минимальные отступы от границ земельных участков	Не устанавливаются
3	Трансформаторные подстанции	Переустройство
	Количество	3 шт.
	Площадь участка	3х49,00 кв.м
	Предельная высота объектов капитального строительства	Не более 7 м
	Максимальный процент застройки зоны планируемого размещения объектов капитального строительства	Не устанавливается
	Минимальные отступы от границ земельных участков	Не устанавливаются

№ п/п	Перечень основных требований	Содержание требований
1	2	3
4	Распределительная трансформаторная подстанция	Переустройство
	Количество	1 шт.
	Площадь участка	112,00 кв.м
	Предельная высота объектов капитального строительства	Не более 7 м
	Максимальный процент застройки зоны планируемого размещения объектов капитального строительства	Не устанавливается
	Минимальные отступы от границ земельных участков	Не устанавливаются
5	Анкерная угловая опора 110 кВ направлением «Новобратцево-Коптево I ц.» (на одну цепь)	Строительство
	Количество	1 шт.
	Площадь участка	Не более 192,00 кв.м
	Предельная высота объектов капитального строительства	Не более 55 м
	Максимальный процент застройки зоны планируемого размещения объектов капитального строительства	Не устанавливается
	Минимальные отступы от границ земельных участков	Не устанавливаются
6	Анкерная угловая опора 110 кВ направлением «Новобратцево-Коптево II ц.» (на одну цепь)	Строительство
	Количество	3 шт.
	Площадь участка	Не более 192,00 кв.м
	Предельная высота объектов капитального строительства	Не более 55 м
	Максимальный процент застройки зоны планируемого размещения объектов капитального строительства	Не устанавливается
	Минимальные отступы от границ земельных участков	Не устанавливаются
7	Локальное очистное сооружение № 3	Строительство
	Площадь участка	1548,00 кв.м
	Предельная высота объектов капитального строительства	Не более 16 м
	Максимальный процент застройки зоны планируемого размещения объектов капитального строительства	Не устанавливается
	Минимальные отступы от границ земельных участков	Не устанавливаются
8	Локальное очистное сооружение № 4	Строительство
	Площадь участка	2071,00 кв.м
	Предельная высота объектов капитального строительства	Не более 16 м

№ п/п	Перечень основных требований	Содержание требований
1	2	3
	Максимальный процент застройки зоны планируемого размещения объектов капитального строительства	Не устанавливается
	Минимальные отступы от границ земельных участков	Не устанавливаются
9	Трансформаторная подстанция № 1	Устройство
	Площадь участка	24,00 кв.м
	Предельная высота объектов капитального строительства	Не более 7 м
	Максимальный процент застройки зоны планируемого размещения объектов капитального строительства	Не устанавливается
	Минимальные отступы от границ земельных участков	Не устанавливаются

Согласно приказу Министерства культуры Российской Федерации от 4 апреля 2023 г. № 839 «Об утверждении перечня исторических поселений, имеющих особое значение для истории и культуры Российской Федерации» город Москва не относится к историческому поселению федерального или регионального значения.

В связи с этим требования к архитектурным решениям объектов капитального строительства, входящих в состав линейных объектов, в границах каждой зоны планируемого размещения таких объектов, расположенной в границах территории исторического поселения федерального или регионального значения, не устанавливаются.

2.6. Мероприятия по защите сохраняемых объектов капитального строительства (зданий, строений, сооружений), объектов, строительство которых не завершено), существующих и строящихся на момент подготовки проекта планировки территории, а также объектов капитального строительства, планируемых к строительству в соответствии с ранее утвержденной документацией по планировке территории, от возможного негативного воздействия в связи с размещением линейных объектов

Мероприятия по защите сохраняемых объектов капитального строительства (зданий, строений, сооружений), объектов, строительство которых не завершено), существующих и строящихся на момент подготовки проекта планировки территории, а также объектов капитального строительства, планируемых к строительству в соответствии с ранее утвержденной документацией по планировке территории, от возможного негативного воздействия в связи с размещением линейных объектов должны быть предусмотрены на следующих стадиях проектирования.

2.7. Мероприятия по сохранению объектов культурного наследия от возможного негативного воздействия в связи с размещением линейных объектов

В границах подготовки проекта планировки территории линейного объекта расположены объекты культурного наследия:

1) федерального значения «Усадьба Михалково (графа П.И. Панина), конец XVIII в., арх. В.И. Баженов» по адресу: Михалковская ул., дом 38, стр. 1, 4, 5, 8:

– «Два боковых флигеля и флигель в ограде», расположенный по адресу: г. Москва, ул. Михалковская, д. 38, д. 38, стр. 1, 4;

– «Парадный двор с шестью башнями», расположенный по адресу: г. Москва, ул. Михалковская, д. 38, стр. 5, 8;

– регулярный парк с двумя прудами;

2) регионального значения:

а) элементы ансамбля «Московская Окружная железная дорога, 1903–1908 гг., архитектор А.Н.Померанцев, инженеры Л.Д.Проскураков, С.Карейша, П.Я.Каменцев, П.Рашевский. Комплекс зданий и сооружений станции «Лихоборы», 1903–1908 гг., архитектор А.Н.Померанцев, инженер С.Карейша» по адресу: пр. Черепановых, д. 1, 3, 5, 15, 19, 21, 28, 38, 40, 42, Пакгаузное шоссе, д. 11, Онежская ул., д. 2А, Михалковская ул., д. 59:

– «Будка центрального управления стрелками и сигналами», расположенный по адресу: Черепановых пр., дом 21;

– «Будка центрального управления стрелками и сигналами», нет адреса БТИ;

– «Пассажирское здание», расположенный по адресу: Черепановых пр., дом 15;

– «Уборная», нет адреса БТИ;

– «Водоемное здание», нет адреса БТИ;

– «Водоподъемное здание», нет адреса БТИ;

– «Дом коменданта при продовольственном пункте», расположенный по адресу: Пакгаузное шоссе, дом 1, строение 1;

– «Дом начальника участка», расположенный по адресу: Онежская ул., дом 2А;

– «Будка центрального управления стрелками и сигналами», нет адреса БТИ;

– «Паровозное депо», нет адреса БТИ;

– «Мастерские», муниципальный округ Коптево, Черепановых пр., д., 20 (в 155 метрах в северо-западном направлении от дома 20);

– «Нефтекачка», нет адреса БТИ;

– «Дом начальника участка», нет адреса БТИ;

б) ансамбль «Фабрика Товарищества суконной мануфактуры «Йокиш», 1870-е гг., начало XX в., архитектор Д.П. Сухов: – Контора, 1902 г., архитектор Д.П. Сухов; – Сторожка, 1870-е гг.» по адресу: г. Москва, ул. Михалковская, д. 48, стр. 2 (часть), д. 42А;

в) ансамбль «Усадьба Михалково» по адресу: Михалковская ул., д. 38 (Усадьба «Михалково» – парк);

г) «Дом В.И. Йокиша, директора «Товарищества суконной мануфактуры «Йокиш», 2-я пол. XIX в. – нач. XX в., архитектор Д.П. Сухов» по адресу: г. Москва, ул. Михалковская, д. 42;

д) «Московская Окружная железная дорога, 1903–1908 гг., архитектор А.Н. Померанцев, инженеры Л.Д. Проскуряков, С.Д. Карейша, П.Я. Каменцев, П.И. Рашевский. Станция «Братцево», 1905–1907 гг., архитектор А.Н. Померанцев, инженер Л.Д. Проскуряков: – Жилой дом» по адресу: г. Москва, ул. Клары Цеткин, д. 33, корп. 87.

В границах подготовки проекта планировки территории линейного объекта расположены территории объектов культурного наследия:

1) федерального значения:

– «Фабрика Товарищества суконной мануфактуры «Йокиш», 1870-е гг., начало XX в., архитектор Д.П. Сухов: – Контора, 1902 г., архитектор Д.П. Сухов; – Сторожка, 1870-е гг.» по адресу: г. Москва, ул. Михалковская, д. 48, стр. 2 (часть), д. 42А;

– «Усадьба Михалково (графа П.И. Панина), конец XVIII в., арх. В.И. Баженов»;

2) регионального значения:

– ансамбль «Московская Окружная железная дорога, 1903–1908 гг., архитектор А.Н. Померанцев, инженеры Л.Д. Проскуряков, С.Д. Карейша, П.Я. Каменцев, П.И. Рашевский. Станция «Лихоборы», 1903–1908 гг., архитектор А.Н. Померанцев, инженер С.Д. Карейша»: – Будка центрального управления стрелками и сигналами; – Будка центрального управления стрелками и сигналами; – Дом начальника участка; – Жилой дом со службами (тип № 10); – Жилой дом со службами (тип № 3); – Пассажирское здание; – Здание уборной; – Будка центрального управления стрелками и сигналами; – Будка центрального управления стрелками и сигналами; – Жилой дом со службами (тип № 2); – Жилой дом со службами (тип № 3); – Жилой дом со службами (тип № 6); – Жилой дом со службами (тип № 8); – Водоемное здание; – Водоподъемное здание; – Дом коменданта при продовольственном пункте; – Дом начальника участка со службами; – Паровозное депо; – Мастерские; – Здание нефтекачки», расположенный по адресу: пр. Черепановых, д. 1, 3, 5, 15, 19, 21, 28, 38, 40, 42, Пакгаузное шоссе, д. 11, Онежская ул., д. 2а, Михалковская ул., д. 59;

– Усадьба «Михалково».

В границах подготовки проекта планировки территории линейного объекта расположены зоны охраны объектов культурного наследия:

– охранный зона объекта культурного наследия регионального значения (ансамбля) «Московская Окружная железная дорога, 1903–1908 гг., архитектор А.Н. Померанцев, инженеры Л.Д. Проскуряков, С.Д. Карейша, П.Я. Каменцев, П.И. Рашевский. Станция «Лихоборы», 1903–1908 гг., архитектор А.Н. Померанцев, инженер С.Д. Карейша»;

– единая охранный зона № 288 объектов культурного наследия;

– охранный (объединенная охранный) зона № 285;
– охранный (объединенная охранный) зона № 256;
– зона регулирования застройки и хозяйственной деятельности № 15;

– зона регулирования застройки № 6;
– зона регулирования застройки № 17;
– зона охраняемого природного ландшафта: Природно-исторический парк «Покровское-Стрешнево»;

– зона регулирования застройки и хозяйственной деятельности объекта культурного наследия регионального значения (памятника) «Московская Окружная железная дорога, 1903–1908 гг., архитектор А.Н. Померанцев, инженеры Л.Д. Проскуряков, С.Д. Карейша, П.Я. Каменцев, П.И. Рашевский. Станция «Братцево», 1905–1907 гг., архитектор А.Н. Померанцев, инженер Л.Д. Проскуряков: – Жилой дом».

Проектирование и проведение земляных, строительных, мелиоративных, хозяйственных и иных работ на проектируемой территории должно осуществляться по результатам государственной историко-культурной экспертизы земельных участков, подлежащих воздействию указанных работ, проводимой в установленном порядке путем археологической разведки, с оформлением научного отчета о проведенных археологических работах на исследуемой территории в соответствии с требованиями, установленными статьями 5.1, 28, 30, 31, 32, 33, 36, 40, 45 Федерального закона от 25 июня 2002 г. № 73-ФЗ «Об объектах культурного наследия (памятниках истории и культуры) народов Российской Федерации», к осуществлению деятельности в границах земельных участков, непосредственно связанных с земельными участками в границах территории объекта культурного наследия.

Согласно статье 36 Федерального закона от 25 июня 2002 г. № 73-ФЗ «Об объектах культурного наследия (памятниках истории и культуры) народов Российской Федерации» изыскательские, проектные, земляные, строительные и иные работы в границах территории объектов культурного наследия, а также на земельных участках, непосредственно связанных с земельными участками в границах территории объектов культурного наследия, проводятся при наличии в проектной документации разделов об обеспечении сохранности указанных объектов культурного наследия или проекта обеспечения сохранности указанных объектов культурного наследия, включающих оценку воздействия проводимых работ на указанные объекты культурного наследия, согласованных с региональным органом охраны объектов культурного наследия.

2.8. Мероприятия по охране окружающей среды

В целях реализации мероприятий проекта планировки территории линейного объекта потребуются осуществить мероприятия по охране окружающей среды, в том числе инженерную защиту территории и объектов от подтопления на территории общей площадью 7,00 га.

2.9. Мероприятия по защите территории от чрезвычайных ситуаций природного и техногенного характера, в том числе по обеспечению пожарной безопасности и гражданской обороны

Мероприятия по обеспечению гражданской обороны проектом планировки территории линейного объекта не предусмотрены.

Размещение защитных сооружений гражданской обороны и электросирен оповещения региональной системы оповещения города Москвы о чрезвычайных ситуациях не предусматривается.

Демонтаж существующих защитных сооружений гражданской обороны и электросирен оповещения региональной системы оповещения города Москвы не требуется.

На последующих стадиях проектирования предусматривается создание уличной системы звукофикации системы оповещения населения города Москвы о чрезвычайных ситуациях.

2.10. Перечень зон планируемого размещения линейных объектов к чертежу границ зон планируемого размещения линейных объектов

№ зоны на чертеже	Назначение зоны планируемого размещения	Наименование объекта	Характеристики объекта	
			Площадь, кв. м	Протяженность, м
1	2	3	4	5
1	Зона планируемого размещения объектов дорожно-мостового строительства	Направленные эстакады с Северо-Восточной хорды на проектируемую магистраль	272228,00	1830,00
2	Зона планируемого размещения объектов улично-дорожной сети	Съезд с левоповоротного путепровода	1733,00	155,00
3	Зона планируемого размещения объектов улично-дорожной сети	Разворотный съезд под Северо-Восточную хорду	1000,00	90,00
4	Зона планируемого размещения объектов улично-дорожной сети	Участок проектируемой магистрали вдоль МЦК от Северо-Восточной хорды до примыкания к Лихоборской набережной	25518,00	965,00
5	Зона планируемого размещения объектов улично-дорожной сети	Участок Лихоборской набережной от примыкания к проектируемой магистрали до Автомоторной улицы	12453,00	560,00
6	Зона планируемого размещения объектов улично-дорожной сети	Участок проектируемой магистрали вдоль МЦК от Лихоборской набережной до Автомоторной улицы	15103,00	545,00
7	Зона планируемого размещения объектов улично-дорожной сети	Участок Автомоторной улицы	11991,00	300,00
8	Зона планируемого размещения объектов улично-дорожной сети	Участок проектируемой магистрали вдоль МЦК от Автомоторной улицы до 2-го Лихачёвского переулка	22010,00	630,00
9	Зона планируемого размещения объектов улично-дорожной сети	Участок 2-го Лихачёвского переулка	8847,00	300,00
10	Зона планируемого размещения объектов улично-дорожной сети	Участок проектируемой магистрали вдоль МЦК от 2-го Лихачёвского переулка до Михалковской улицы	24356,00	790,00
11	Зона планируемого размещения объектов улично-дорожной сети	Участок Михалковской улицы от Онежской улицы до ЖК «Михалковский»	22874,00	680,00

№ зоны на чертеже	Назначение зоны планируемого размещения	Наименование объекта	Характеристики объекта	
			Площадь, кв. м	Протяженность, м
1	2	3	4	5
12	Зона планируемого размещения объектов улично-дорожной сети	Участок проектируемой магистрали вдоль МЦК от ЖК «Михалковский» до Нарвской улицы	45108,00	1240,00
13	Зона планируемого размещения объектов улично-дорожной сети	Участок Михалковской улицы от ЖК «Михалковский» до Нарвской улицы	15901,00	640,00
14	Зона планируемого размещения объектов улично-дорожной сети	Участок Головинского шоссе на примыкании к Нарвской улице	9776,00	240,00
15	Зона планируемого размещения объектов улично-дорожной сети	Участок Нарвской улицы от Михалковской улицы до проектируемой магистрали	29126,00	510,00
16	Зона планируемого размещения объектов дорожно-мостового строительства	Эстакада по основному ходу Нарвской улицы	26312,00	475,00
17	Зона планируемого размещения объектов дорожно-мостового строительства	Правоповоротная эстакада с Нарвской улицы на Новопетровский проезд	7226,00	225,00
18	Зона планируемого размещения объектов улично-дорожной сети	Участок улицы Клары Цеткин от проезда Черепановых до Старопетровского проезда	24468,00	440,00
19	Зона планируемого размещения объектов улично-дорожной сети	Участок Новопетровского проезда и проезда Черепановых	35650,00	855,00
20	Зона планируемого размещения объектов улично-дорожной сети	Участок Нарвской улицы от МЦК до Нарвской улицы	7680,00	450,00
21	Зона планируемого размещения объектов улично-дорожной сети	Улица местного значения – продление от улицы Адмирала Макарова до МЦК (до пересечения с Нарвской улицей)	7865,00	500,00
22	Зона планируемого размещения объектов улично-дорожной сети	Улица местного значения от улицы Адмирала Макарова до МЦК	12610,00	920,00
23	Зона планируемого размещения объектов улично-дорожной сети	Участок улицы Адмирала Макарова от Выборгской улицы до проектируемой магистрали	37336,00	870,00
24	Зона планируемого размещения объектов улично-дорожной сети	Участок проектируемой магистрали вдоль МЦК от Нарвской улицы до Ленинградского шоссе	47280,00	880,00
25	Зона планируемого размещения объектов транспортной инфраструктуры	Проезды и съезды внутреннего пользования	12570,00	1355,00
26	Зона планируемого размещения объектов пешеходной инфраструктуры	Объекты пешеходной инфраструктуры	3104,00	490,00

№ зоны на чертеже	Назначение зоны планируемого размещения	Наименование объекта	Характеристики объекта	
			Площадь, кв. м	Протяженность, м
1	2	3	4	5
27	Зона планируемого размещения объектов инженерной инфраструктуры	Локальное очистное сооружение № 2	6280,00	-
28	Зона планируемого размещения объектов инженерной инфраструктуры	Локальное очистное сооружение № 1	2606,00	-
29	Зона планируемого размещения объектов улично-дорожной сети	Старопетровский проезд	7389,00	370,00
30	Зона планируемого размещения объектов инженерной инфраструктуры	Локальное очистное сооружение № 3	1548,00	-
31	Зона планируемого размещения объектов инженерной инфраструктуры	Локальное очистное сооружение № 4	2071,00	-
32	Зона планируемого размещения объектов инженерной инфраструктуры	Трансформаторная подстанция № 1	24,00	-
33	Зона планируемого размещения объектов улично-дорожной сети	Проезд к локальному очистному сооружению № 4	1445,00	90,00

2.11. Перечень зон планируемого размещения линейных объектов, подлежащих реконструкции в связи с изменением их местоположения, к чертежу границ зон планируемого размещения линейных объектов, подлежащих реконструкции в связи с изменением их местоположения

№ зоны на чертеже	Назначение зоны планируемого размещения	Наименование объекта	Площадь, кв.м
1	2	3	4
1	Зона планируемого размещения линейных объектов инженерной инфраструктуры, подлежащих реконструкции в связи с изменением их местоположения	Инженерные коммуникации	563181,00
2	Зона планируемого размещения объектов капитального строительства, проектируемых в составе линейных объектов инженерной инфраструктуры, подлежащих реконструкции в связи с изменением их местоположения	Распределительная трансформаторная подстанция, трансформаторные подстанции	259,00
3	Зона планируемого размещения объектов капитального строительства, проектируемых в составе линейных объектов инженерной инфраструктуры, подлежащих реконструкции в связи с изменением их местоположения	Анкерная угловая опора 110 кВ направлением «Новобратцево-Коптево I ц.» (на одну цепь), анкерные угловые опоры 110 кВ направлением «Новобратцево-Коптево II ц.» (на одну цепь)	191,00
4	Зона планируемого размещения воздушных линий электропередачи 110 кВ, подлежащих реконструкции в связи с изменением их местоположения	Воздушная линия электропередачи напряжением 110 кВ «Новобратцево-Коптево I ц.», воздушная линия электропередачи напряжением 110 кВ «Новобратцево-Коптево II ц.»	41107,00

2.12. Перечень мероприятий по реализации проекта планировки территории и последовательность их выполнения

Мероприятия, предусмотренные проектом планировки территории линейного объекта, планируются к реализации в два этапа.

Первый этап:

- строительство участка проектируемой магистрали вдоль МЦК от Нарвской улицы до Ленинградского шоссе;
- строительство улицы местного значения – продление от улицы Адмирала Макарова до МЦК (до пересечения с Нарвской улицей);
- реконструкция участка улицы Адмирала Макарова от Выборгской улицы до проектируемой магистрали;
- реконструкция участка 2-го Лихачёвского переулка;
- реконструкция и строительство участка проектируемой магистрали вдоль МЦК от 2-го Лихачёвского переулка до Михалковской улицы;
- строительство участка проектируемой магистрали вдоль МЦК от Автомоторной улицы до 2-го Лихачёвского переулка;
- реконструкция участка Михалковской улицы от Онежской улицы до ЖК «Михалковский»;
- строительство участка проектируемой магистрали вдоль МЦК от ЖК «Михалковский» до улицы местного значения от улицы Адмирала Макарова до МЦК;
- реконструкция участка Михалковской улицы от ЖК «Михалковский» до Нарвской улицы;
- реконструкция участка Головинского шоссе на примыкании к Нарвской улице;
- реконструкция участка Нарвской улицы от Михалковской улицы до проектируемой магистрали;
- строительство эстакады по основному ходу Нарвской улицы;
- строительство правоповоротной эстакады с Нарвской улицы на Новопетровский проезд;
- реконструкция участка улицы Клары Цеткин от проезда Черепановых до Старопетровского проезда;
- реконструкция и строительство участка Новопетровского проезда и проезда Черепановых;
- реконструкция участка Нарвской улицы от МЦК до Нарвской улицы;

- строительство улицы местного значения от улицы Адмирала Макарова до МЦК (до пересечения с Нарвской улицей);
 - реконструкция Старопетровского проезда;
 - строительство проезда к локальному очистному сооружению № 4;
 - строительство проездов и съездов внутреннего пользования;
 - устройство остановочных пунктов НГПТ;
 - строительство и переустройство объектов инженерной инфраструктуры;
 - мероприятия по комплексному благоустройству территории 23,64 га.
- Второй этап:
- строительство направленных эстакад с Северо-Восточной хорды на проектируемую магистраль;
 - строительство съезда с левоповоротного путепровода;
 - реконструкция разворотного съезда под Северо-Восточную хорду;
 - строительство участка проектируемой магистрали вдоль МЦК от Северо-Восточной хорды до примыкания к Лихоборской набережной;
 - реконструкция участка Лихоборской набережной от примыкания к проектируемой магистрали до Автомоторной улицы;
 - строительство участка проектируемой магистрали вдоль МЦК от Лихоборской набережной до Автомоторной улицы;
 - реконструкция участка Автомоторной улицы;
 - строительство проездов и съездов внутреннего пользования;
 - строительство объектов пешеходной инфраструктуры;
 - устройство остановочных пунктов НГПТ;
 - строительство и переустройство объектов инженерной инфраструктуры;
 - мероприятия по комплексному благоустройству территории 10,10 га.

3. Проект межевания территории

3.1. Графическая часть

Чертеж межевания территории

Масштаб 1:4000
район Левобережный города Москвы
Лист 1 из 13

УСЛОВНЫЕ ОБОЗНАЧЕНИЯ:

ГРАНИЦЫ:
 подготовка проекта планировки территории
 существующих и планируемых элементов планировочной структуры образуемых и (или) изменяемых земельных участков



ЛИНИИ ГРАДОСТРОИТЕЛЬНОГО РЕГУЛИРОВАНИЯ СУЩЕСТВУЮЩИЕ:
 красная красные линии улично-дорожной сети
 ПК границы объектов природного комплекса города Москвы
 ТЕХНИЧЕСКАЯ ЗОНА границы технических зон инженерных коммуникаций и сооружений

ОТМЕНЯЕМЫЕ:
 красная красные линии улично-дорожной сети
 ПК границы объектов природного комплекса города Москвы
 ТЕХНИЧЕСКАЯ ЗОНА границы технических зон инженерных коммуникаций и сооружений

УСТАНОВЛИВАЕМЫЕ:
 красная красные линии улично-дорожной сети
 ПК границы объектов природного комплекса города Москвы
 ТЕХНИЧЕСКАЯ ЗОНА границы технических зон инженерных коммуникаций и сооружений

ТЕРРИТОРИИ ЗЕМЕЛЬНЫХ УЧАСТКОВ И ЧАСТЕЙ ЗЕМЕЛЬНЫХ УЧАСТКОВ:
 общего пользования
 нежилых зданий и сооружений
 условные номера образуемых и (или) изменяемых земельных участков



1

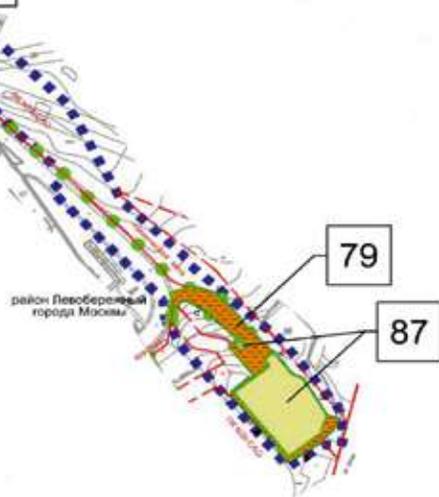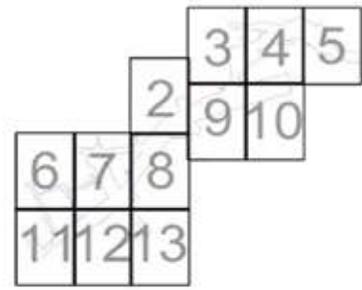


Масштаб 1:4000
 Головинский район города Москвы
 район Котеево города Москвы
 Лист 2 из 13


УСЛОВНЫЕ ОБОЗНАЧЕНИЯ:

- ГРАНИЦЫ:**
- подготовки проекта планировки территории
 - существующих и планируемых элементов планировочной структуры образуемых и (или) изменяемых земельных участков
- ЛИНИИ ГРАДОСТРОИТЕЛЬНОГО РЕГУЛИРОВАНИЯ СУЩЕСТВУЮЩИЕ:**
- красные линии улично-дорожной сети
 - границы объектов природного комплекса города Москвы
 - границы зон транспортных сооружений
 - границы технических зон инженерных коммуникаций и сооружений
 - границы зон внеуличных пешеходных переходов
- ОТМЕНЯЕМЫЕ:**
- красные линии улично-дорожной сети
 - границы объектов природного комплекса города Москвы
 - границы зон транспортных сооружений
- УСТАНОВЛИВАЕМЫЕ:**
- красные линии улично-дорожной сети
 - границы объектов природного комплекса города Москвы
- ТЕРРИТОРИИ ЗЕМЕЛЬНЫХ УЧАСТКОВ И ЧАСТЕЙ ЗЕМЕЛЬНЫХ УЧАСТКОВ:**
- общего пользования
 - планируемое изъятие в установленном законом порядке
- 50 условные номера образуемых и (или) изменяемых земельных участков

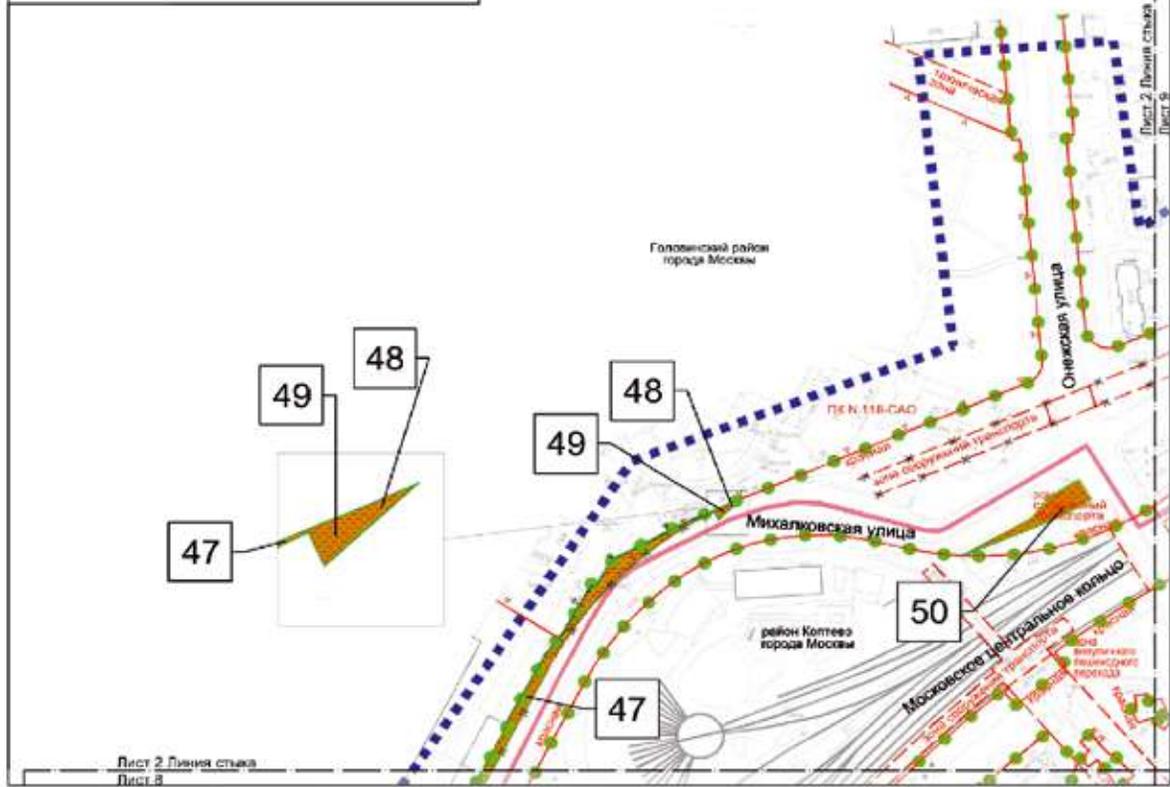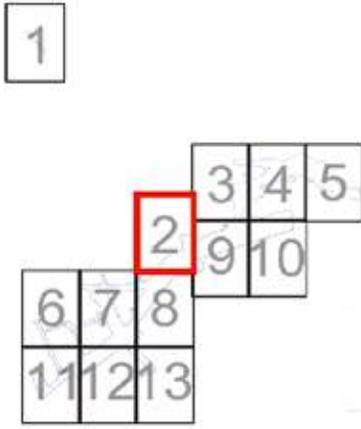


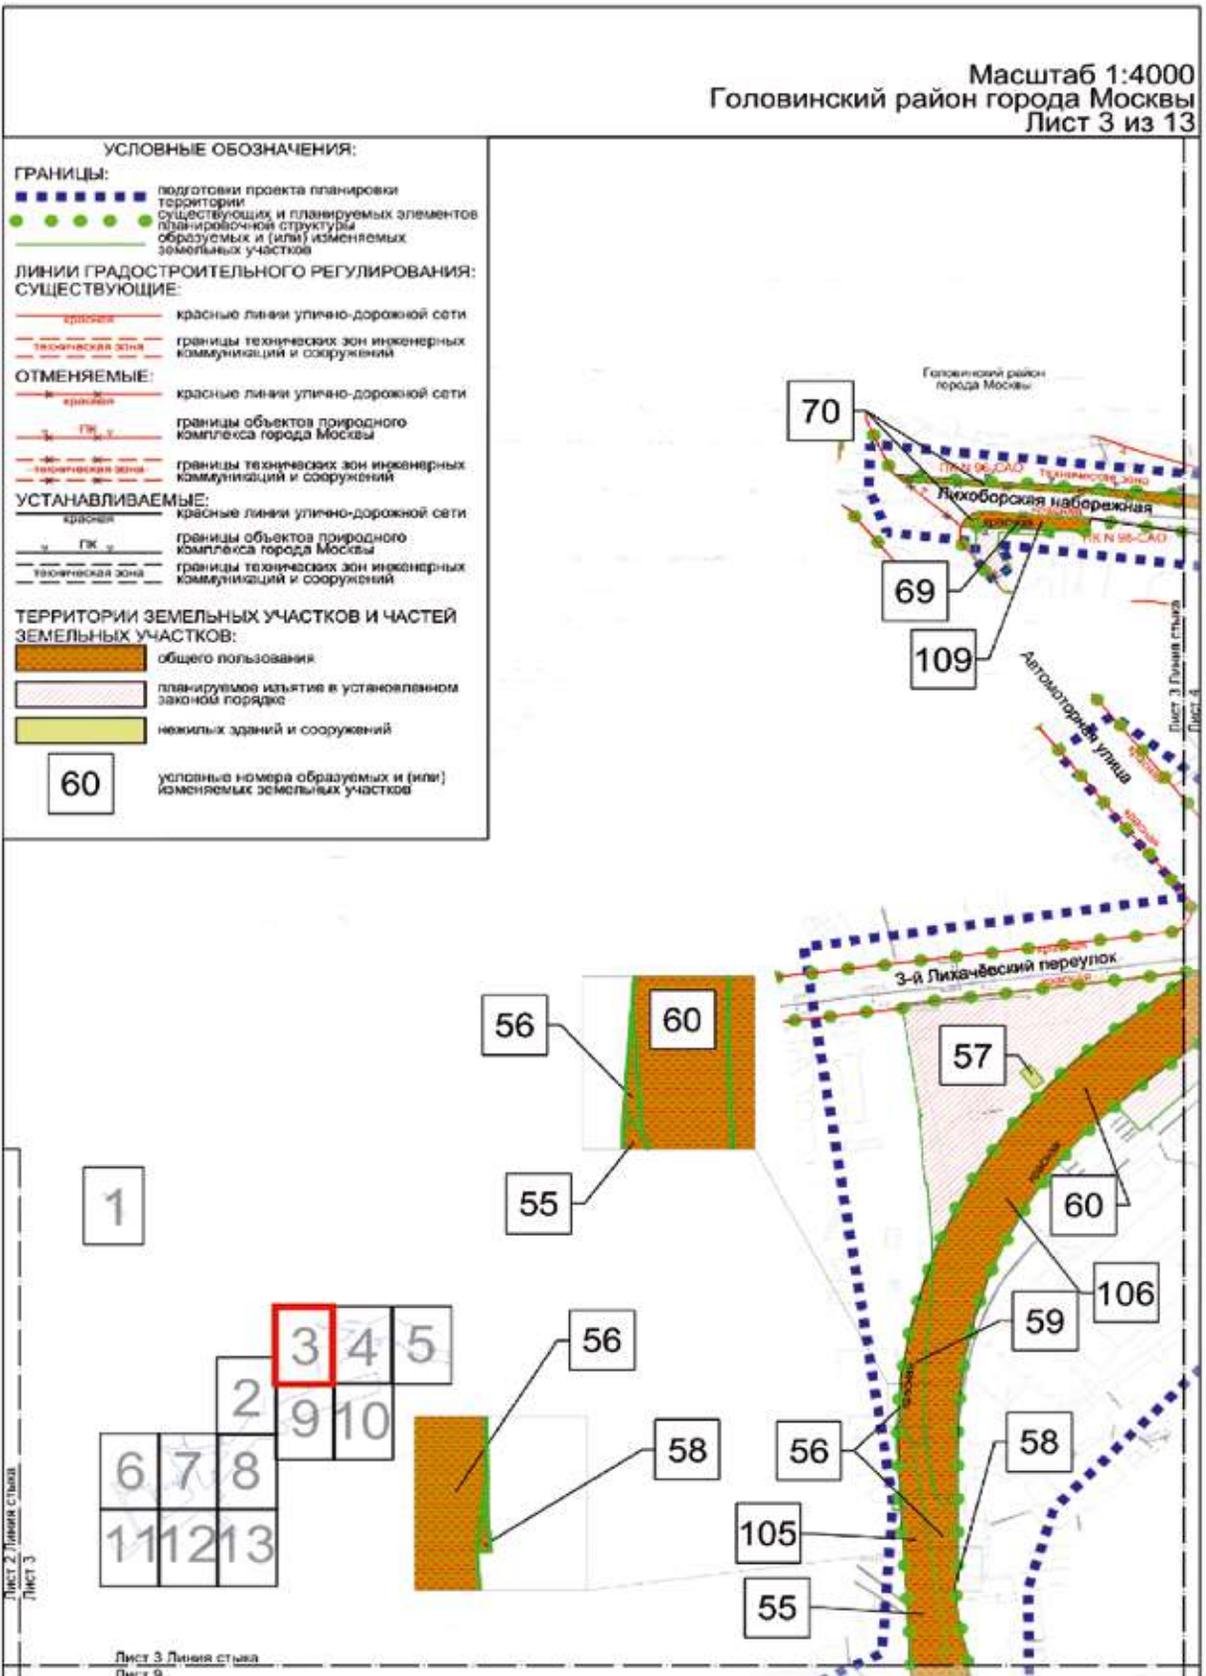


Масштаб 1:4000
 Головинский район города Москвы
 Лист 4 из 13

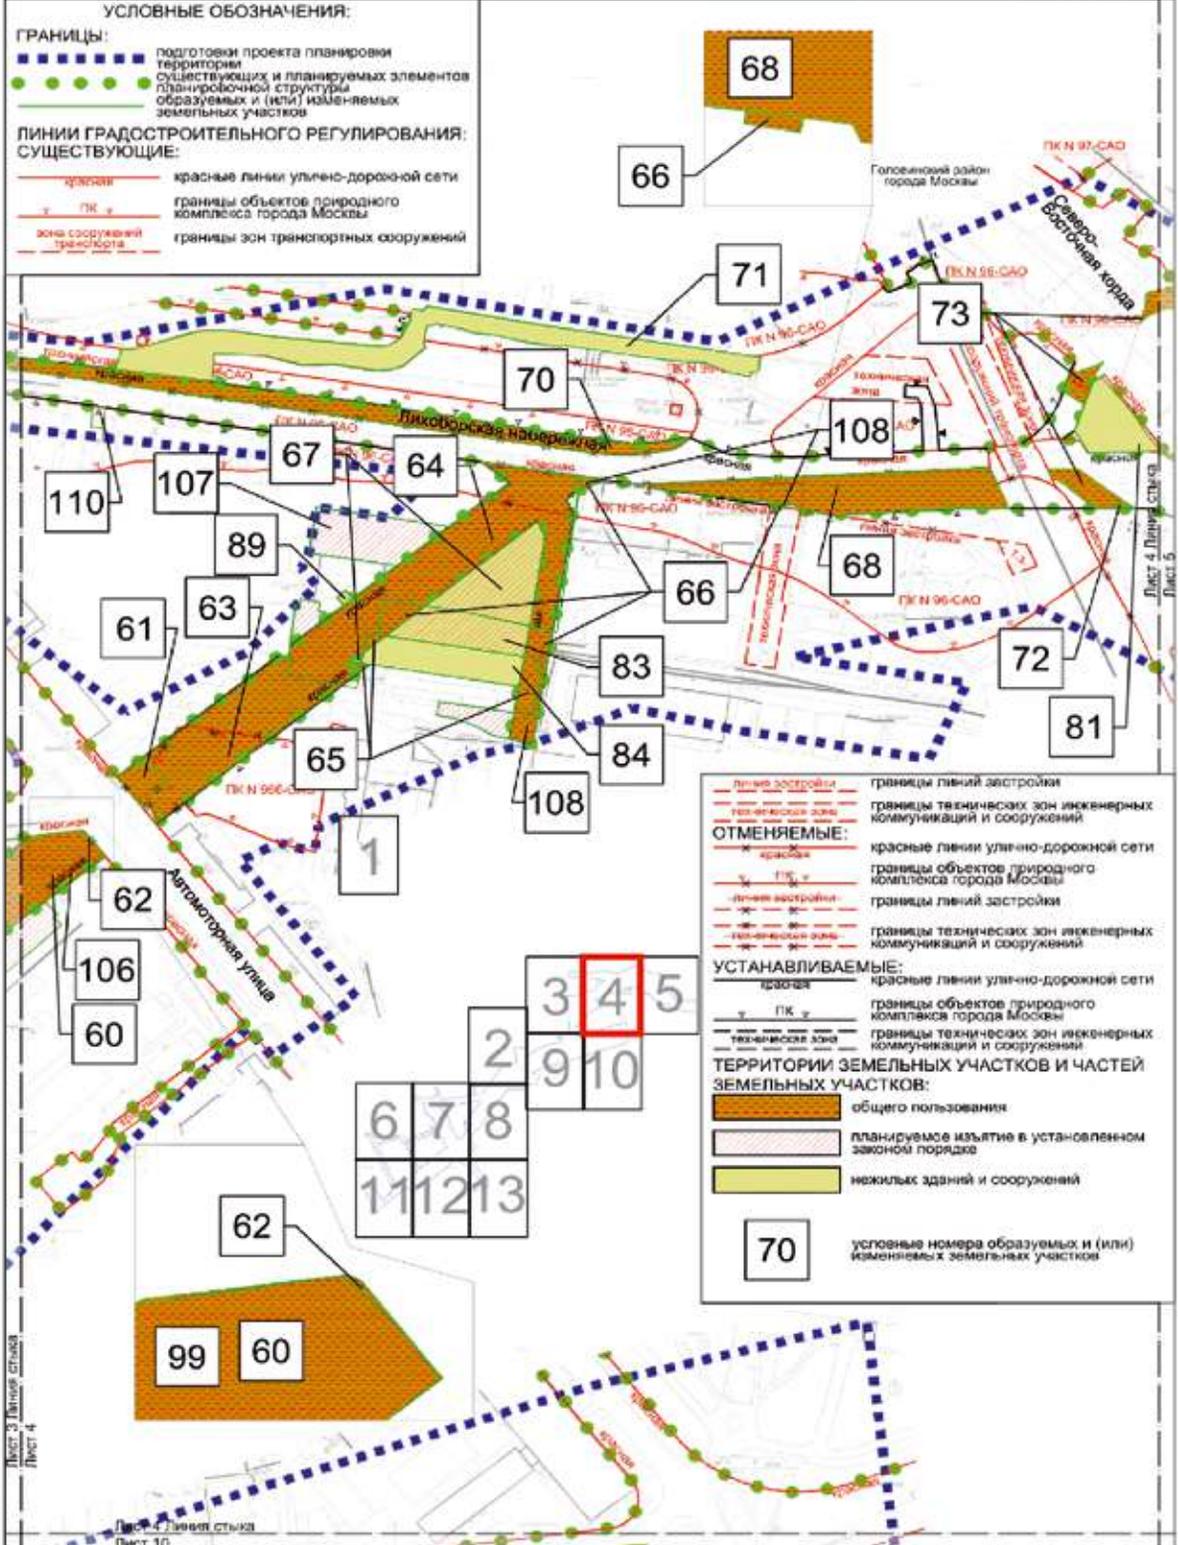


Масштаб 1:4000
 Головинский район города Москвы
 Тимирязевский район города Москвы
 район Западно Дегунино города Москвы
 Лист 5 из 13

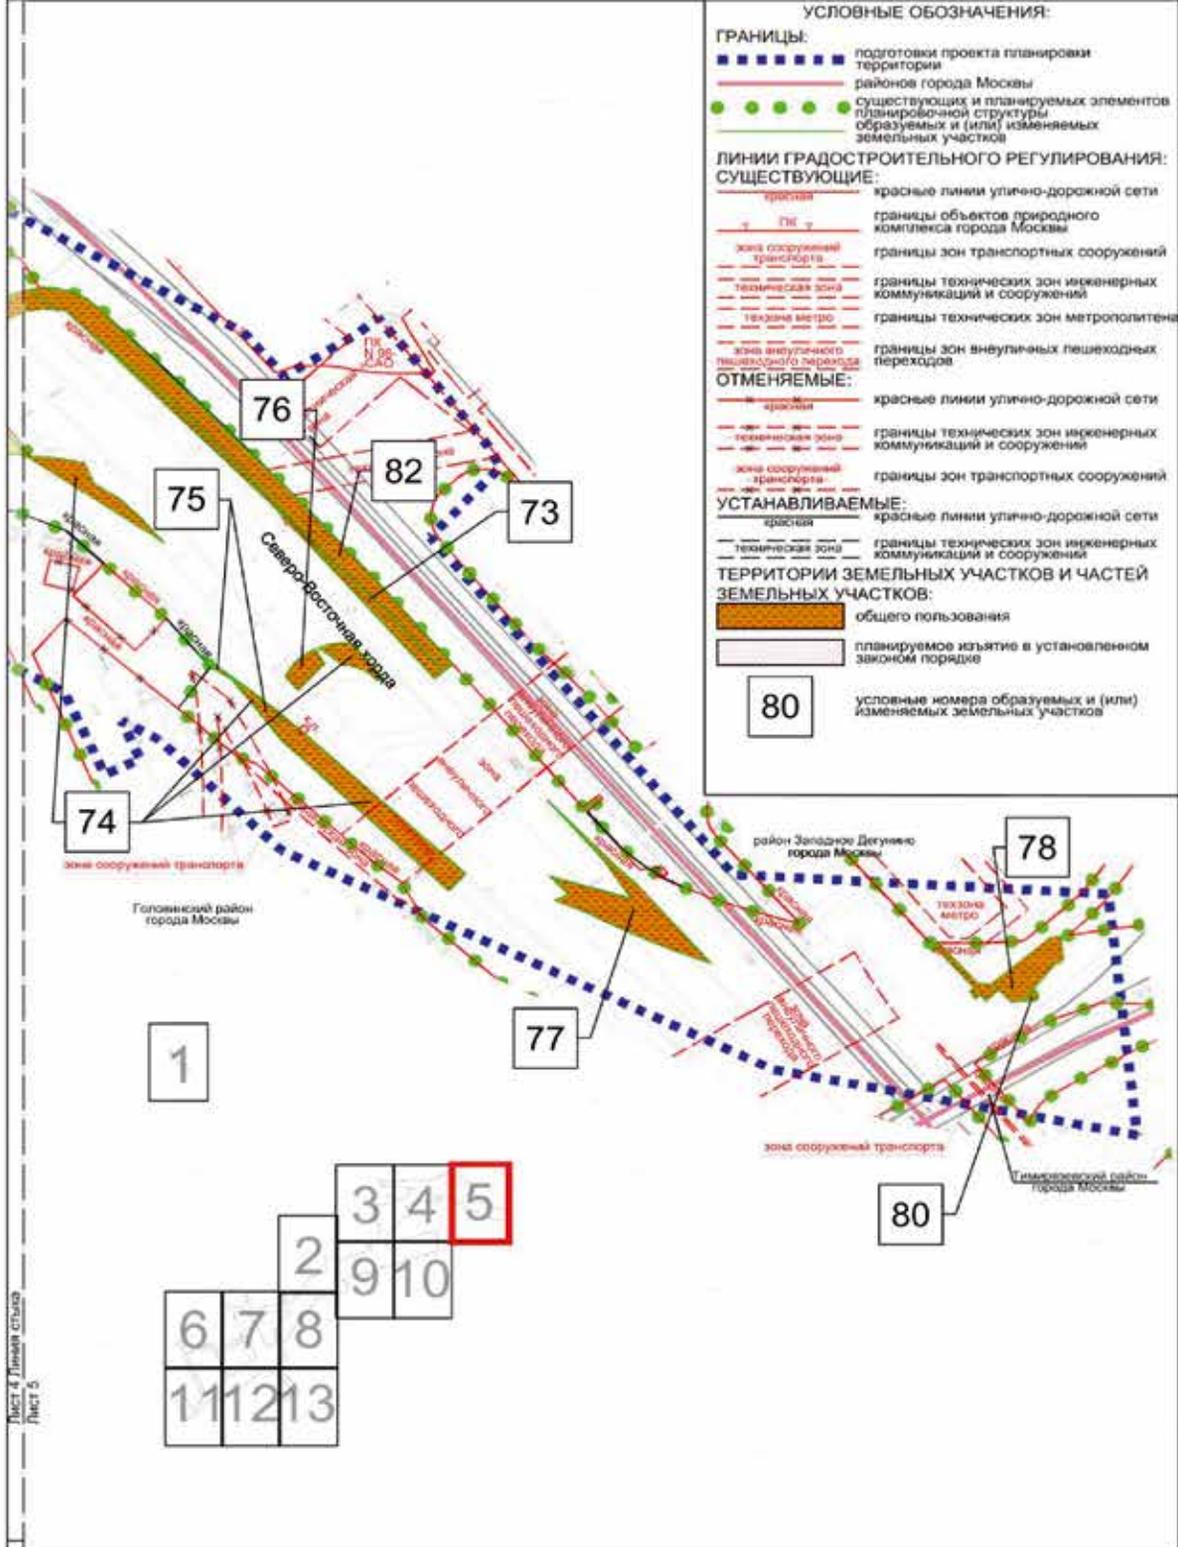

Масштаб 1:4000
Войковский район города Москвы
Лист 6 из 13

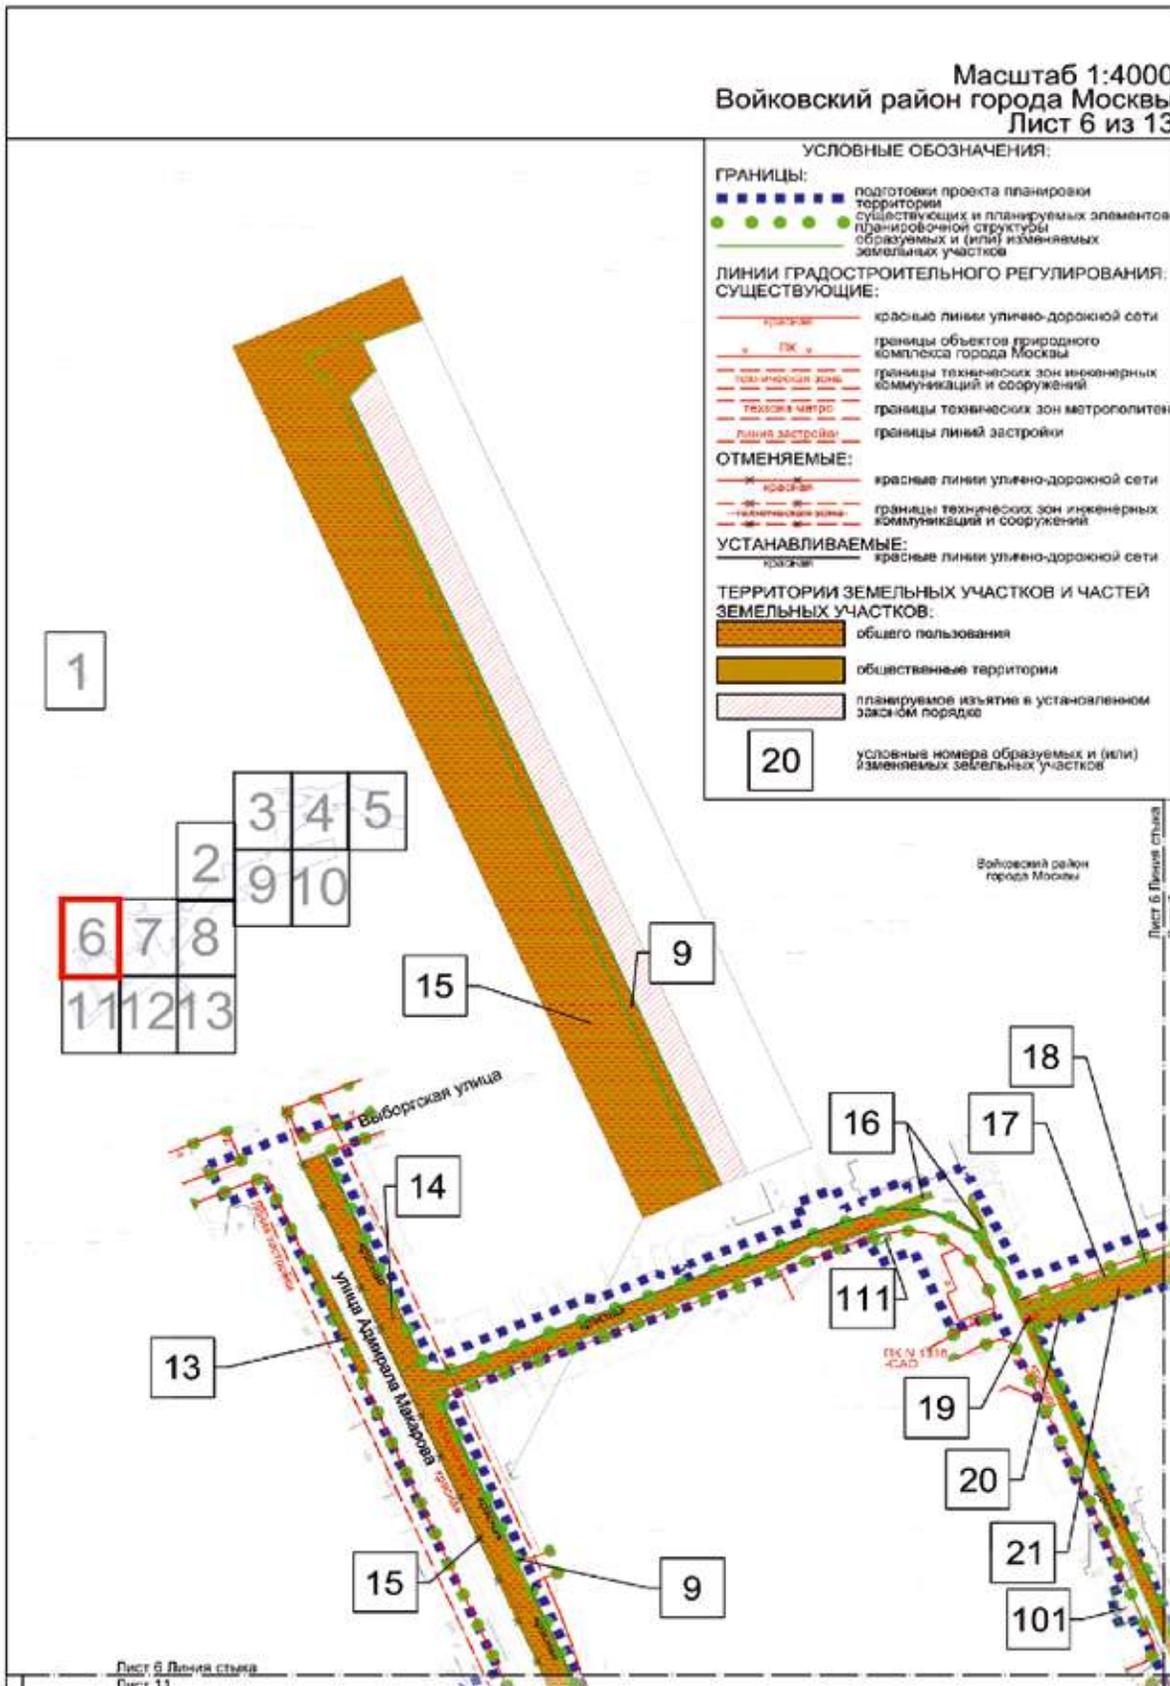

Масштаб 1:4000
 Головинский район города Москвы
 Войковский район города Москвы
 район Котлево города Москвы
 Лист 7 из 13

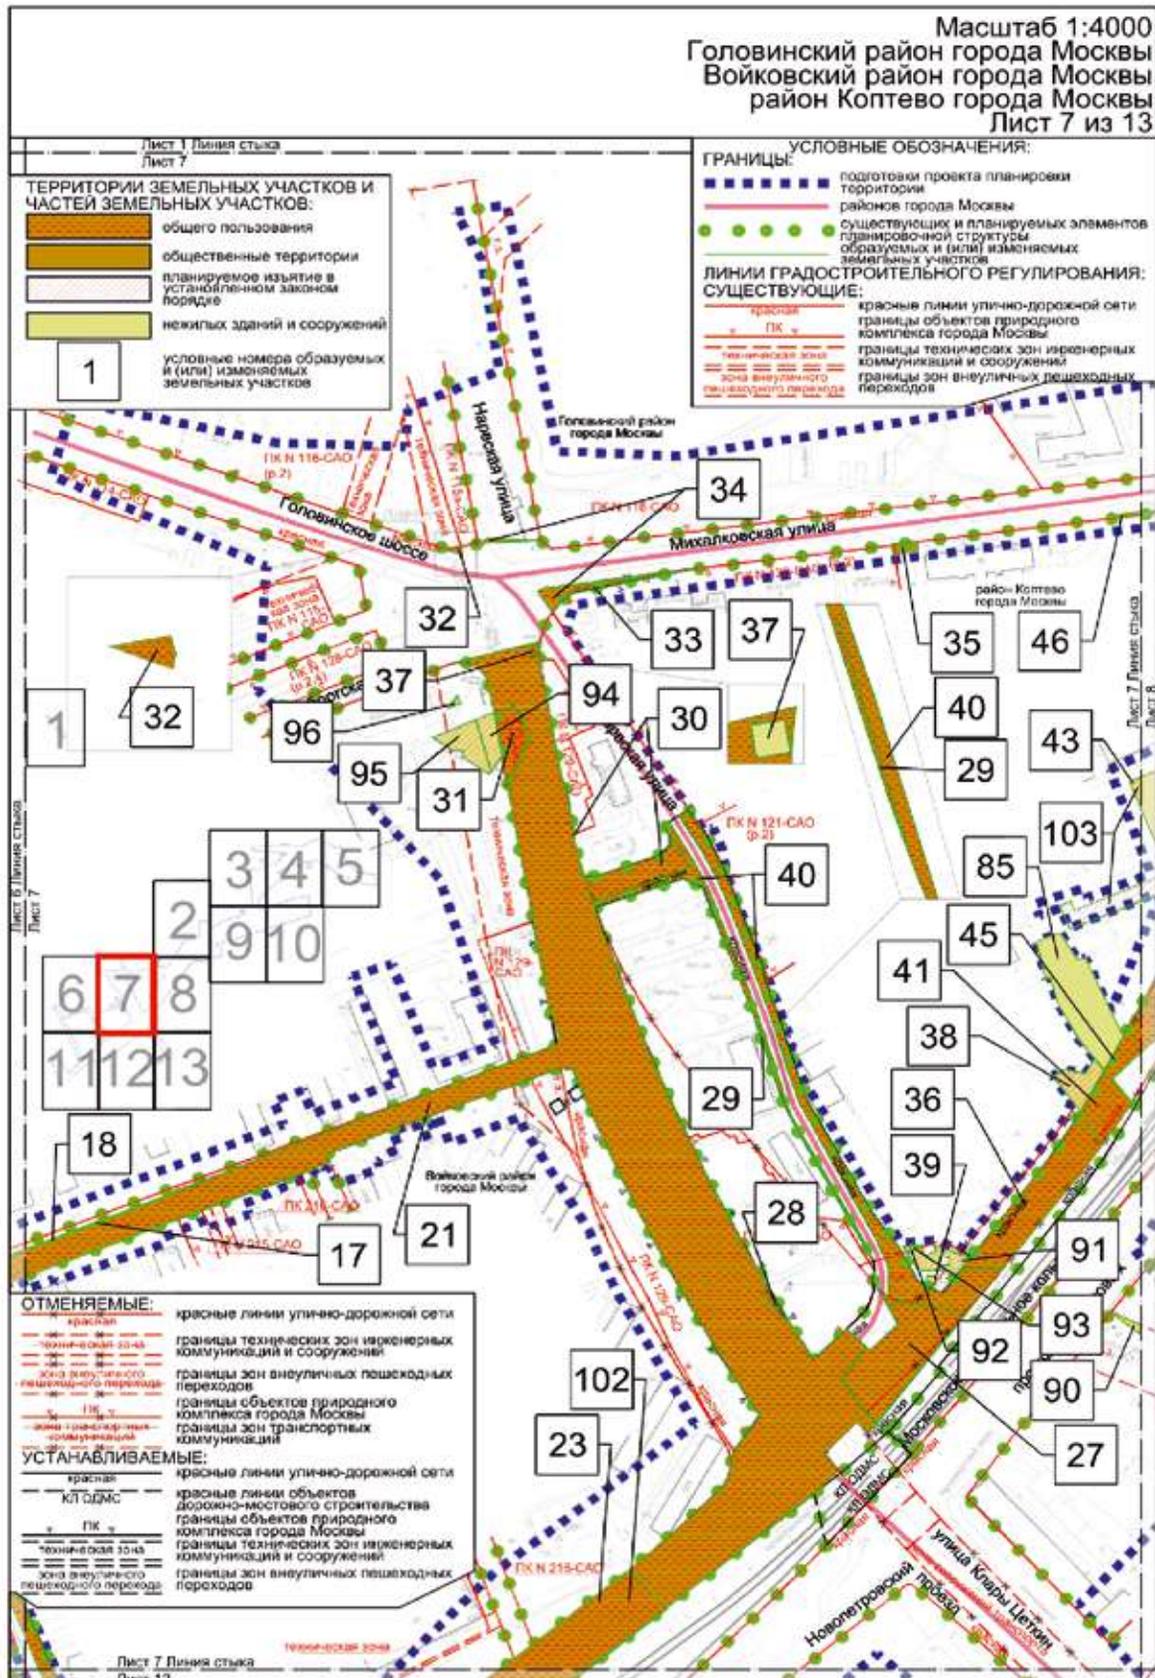

Лист 7 Линия стыка
 Лист 7

ТЕРРИТОРИИ ЗЕМЕЛЬНЫХ УЧАСТКОВ И ЧАСТЕЙ ЗЕМЕЛЬНЫХ УЧАСТКОВ:

- общего пользования
- общественные территории
- планируемое изъятие в установленном законом порядке
- нежилых зданий и сооружений

1 условные номера образуемых и (или) изменяемых земельных участков

УСЛОВНЫЕ ОБОЗНАЧЕНИЯ:

ГРАНИЦЫ:

- подготовки проекта планировки территории
- районное городское
- существующих и планируемых элементов планировочной структуры образуемых и (или) изменяемых земельных участков

ЛИНИИ ГРАДОСТРОИТЕЛЬНОГО РЕГУЛИРОВАНИЯ:

СУЩЕСТВУЮЩИЕ:


- красные линии
- границы объектов природного комплекса города Москвы
- границы технических зон инженерных коммуникаций и сооружений
- зона внеуличного пешеходного перехода
- зона внеуличного пешеходного перехода


ОТМЕНЯЕМЫЕ:


- красные линии
- границы технических зон инженерных коммуникаций и сооружений
- границы зон внеуличных пешеходных переходов
- границы объектов природного комплекса города Москвы
- границы зон транспортных коммуникаций


УСТАНОВЛИВАЕМЫЕ:


- красные линии
- красные линии объектов дорожно-мостового строительства
- границы объектов природного комплекса города Москвы
- границы технических зон инженерных коммуникаций и сооружений
- границы зон внеуличных пешеходных переходов

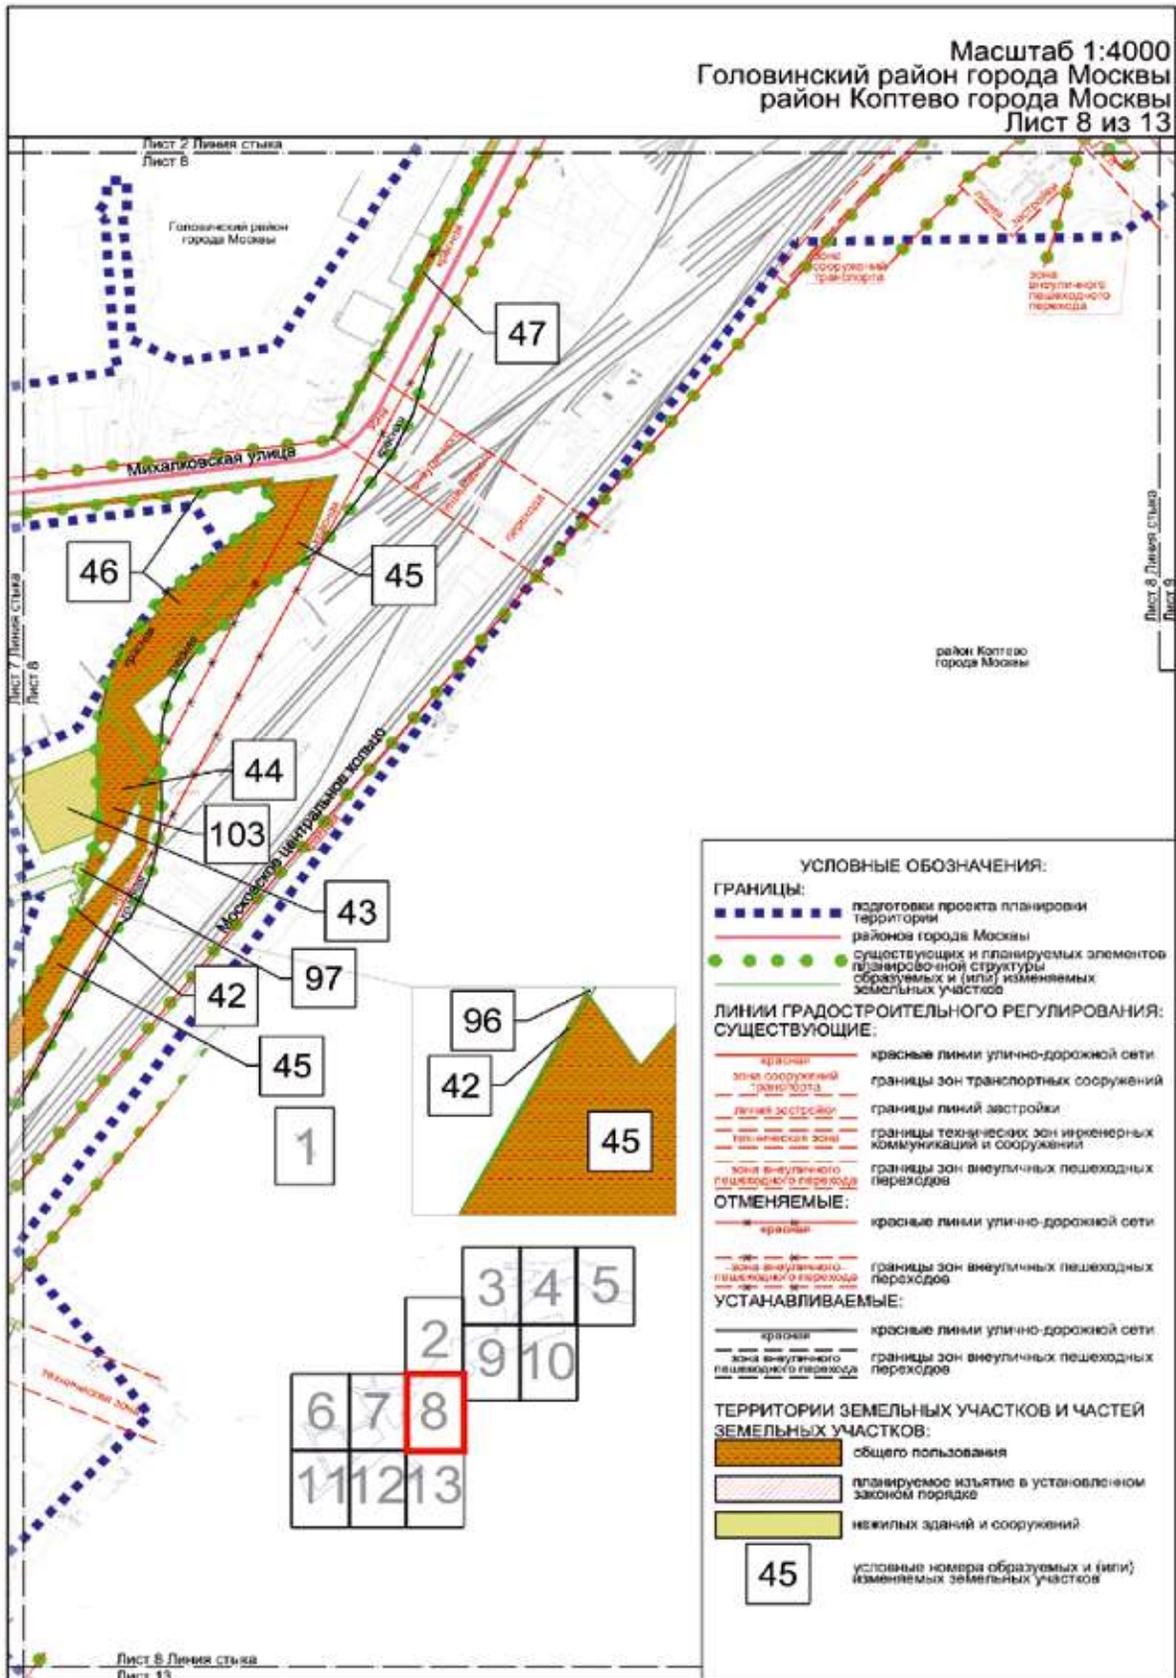

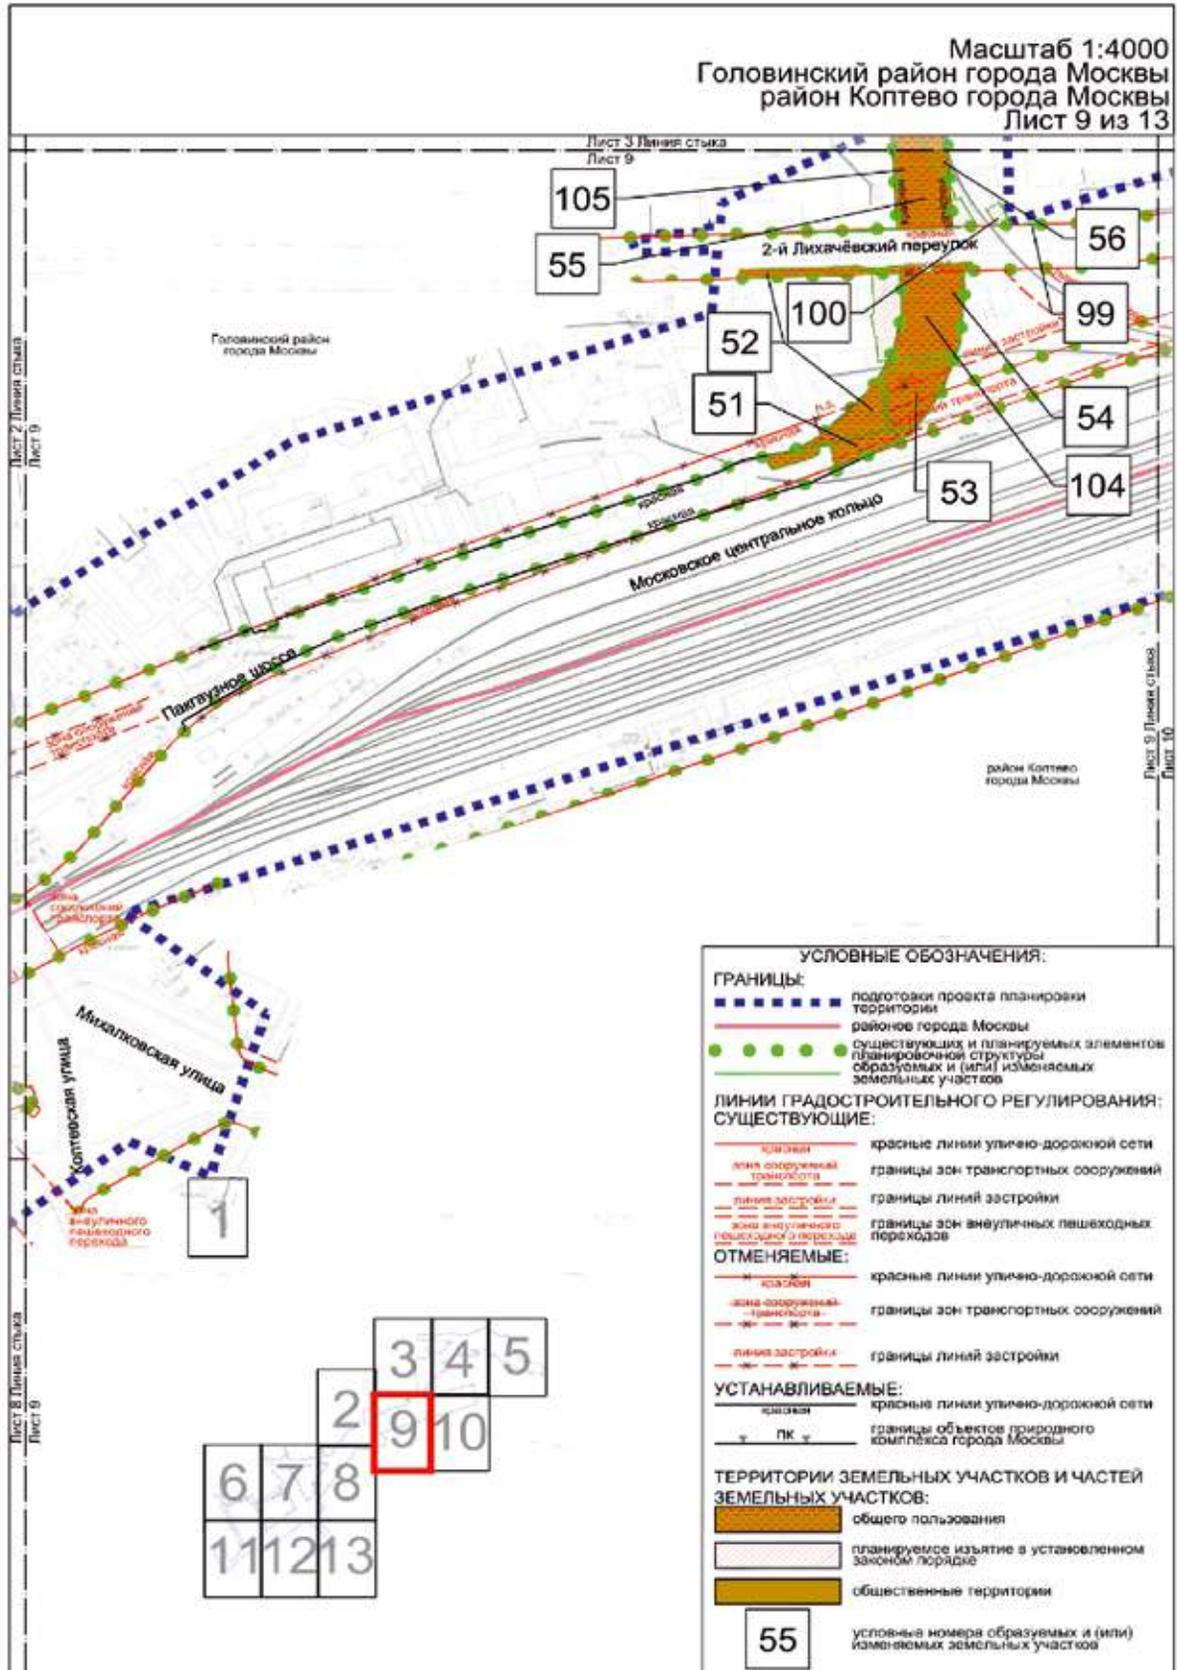


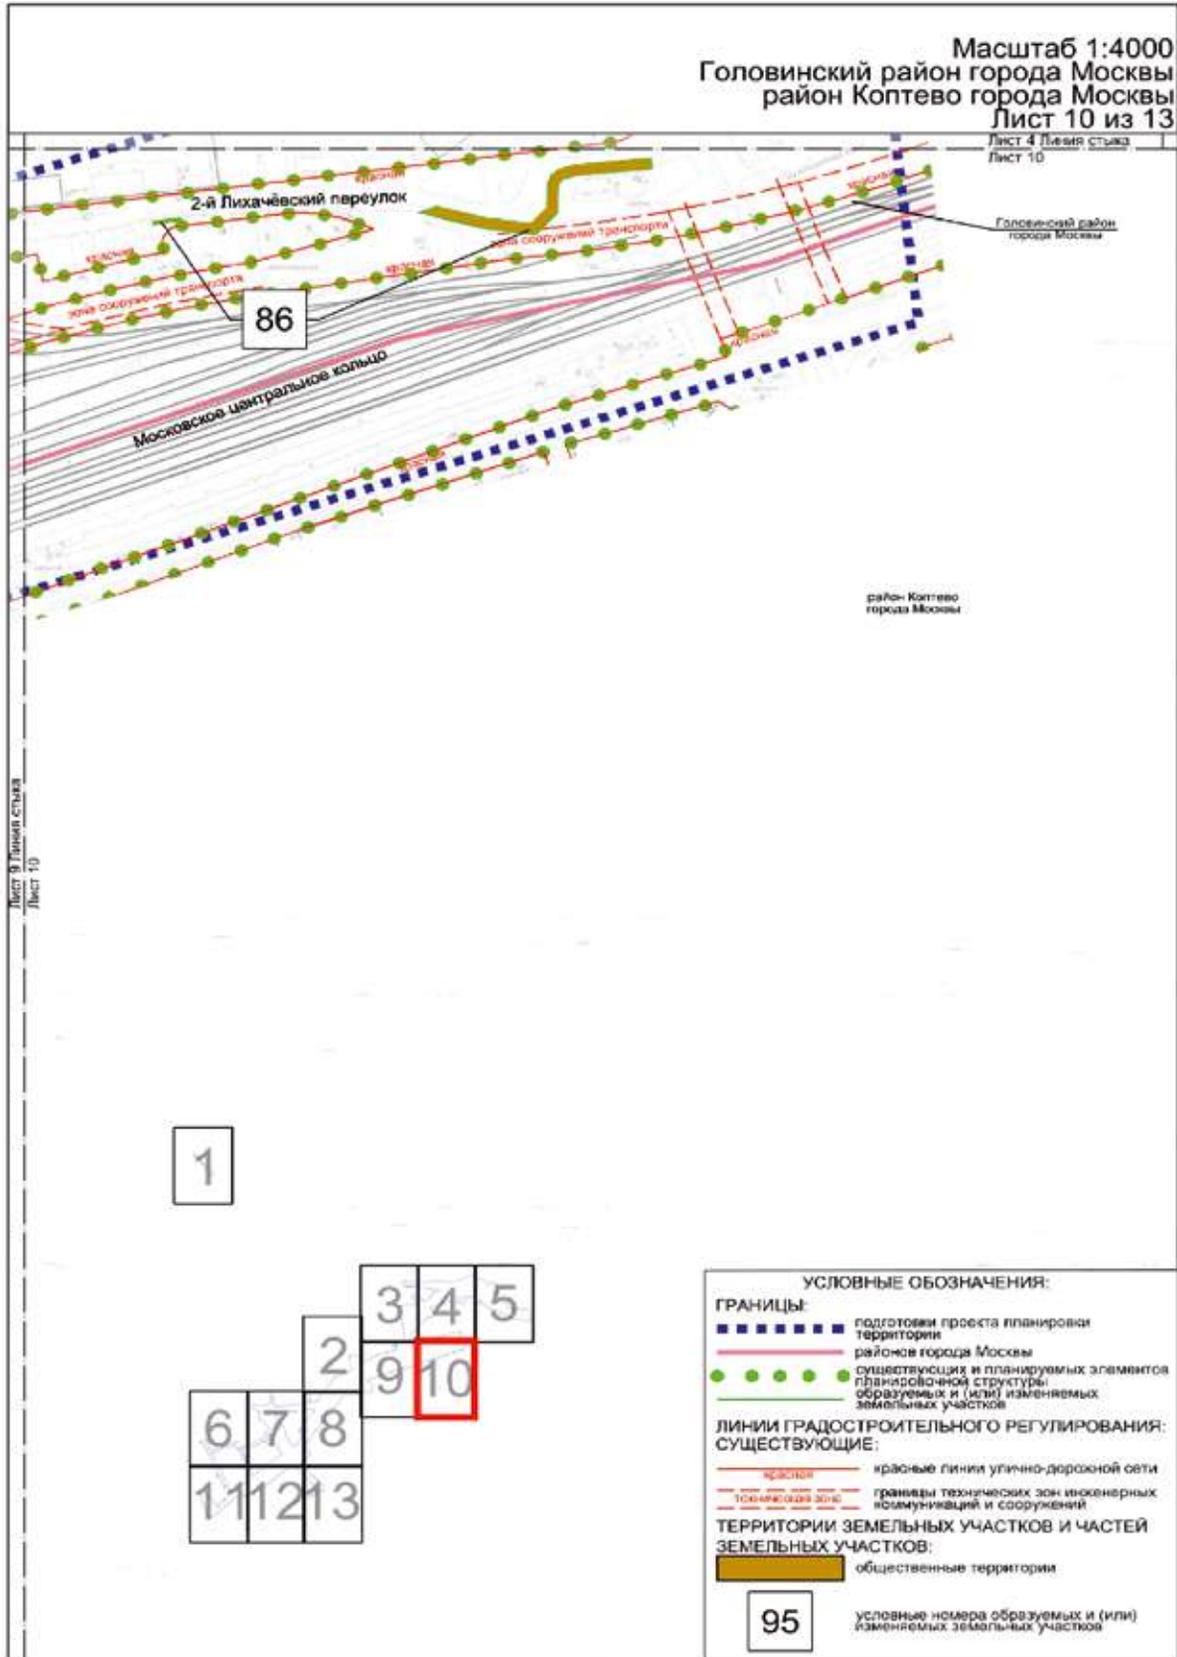


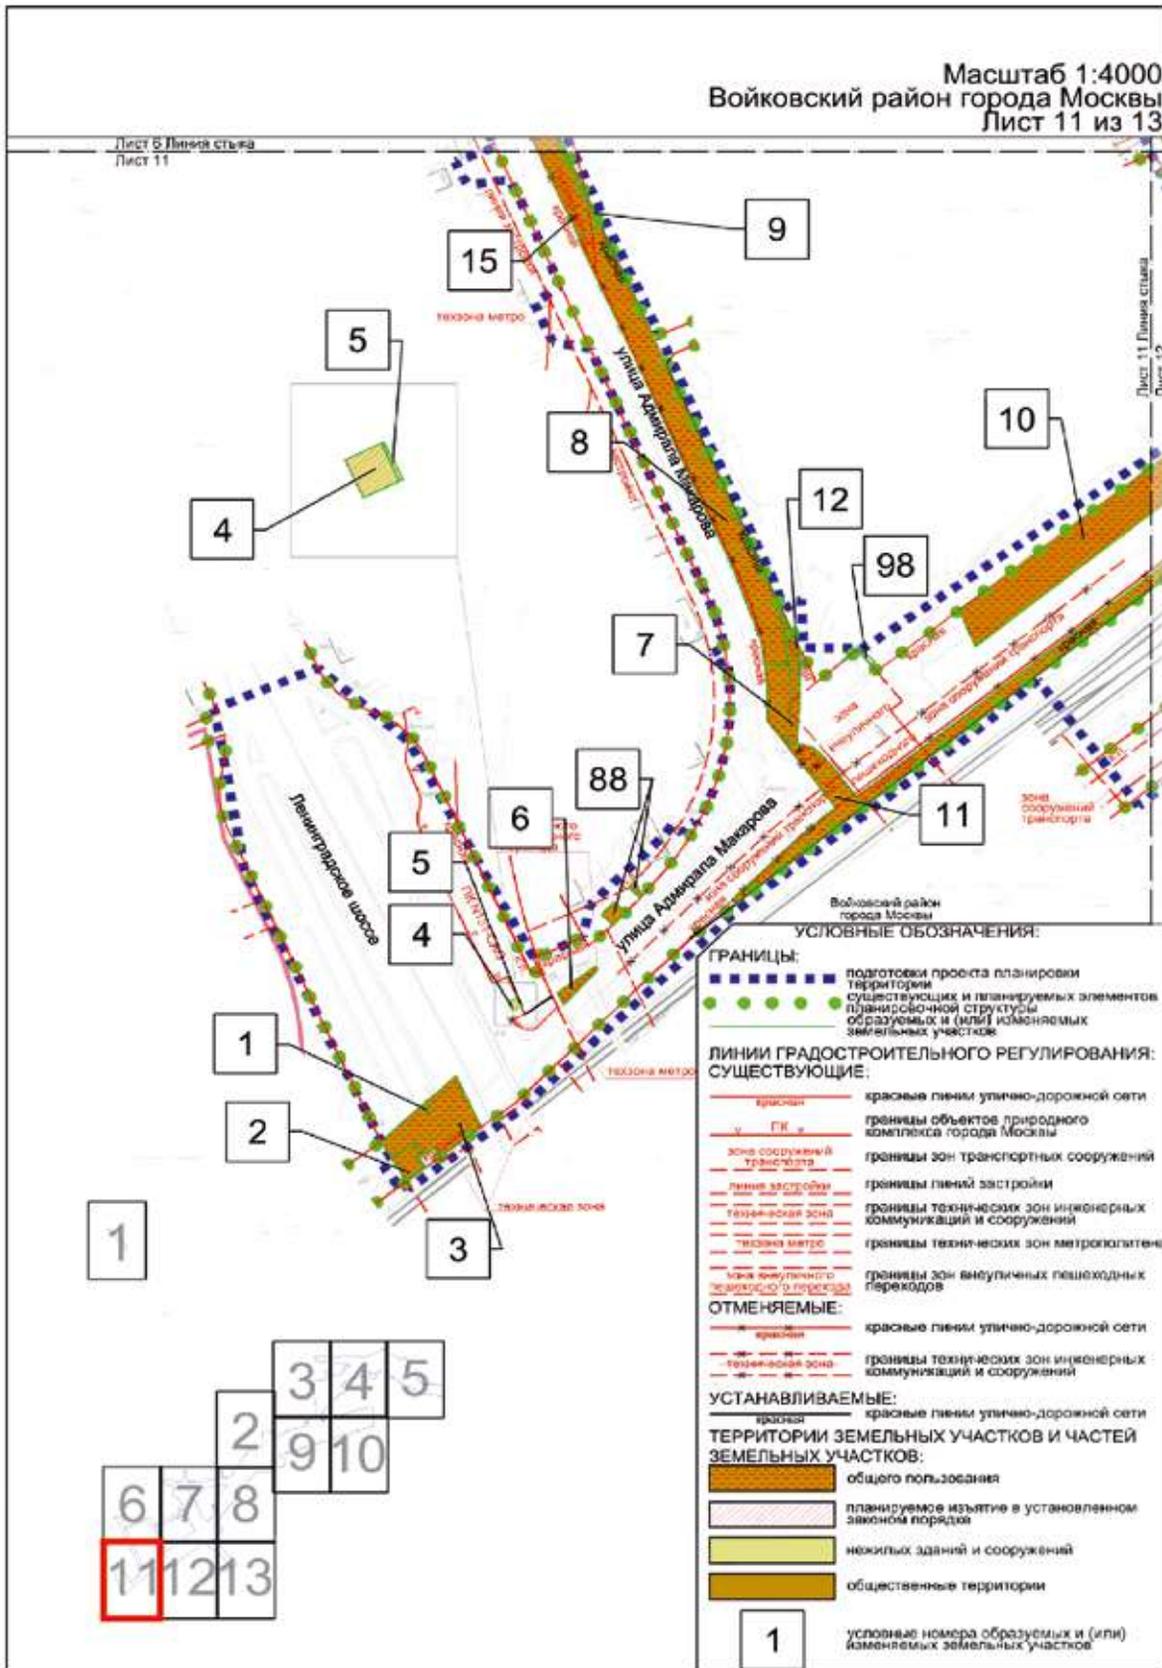

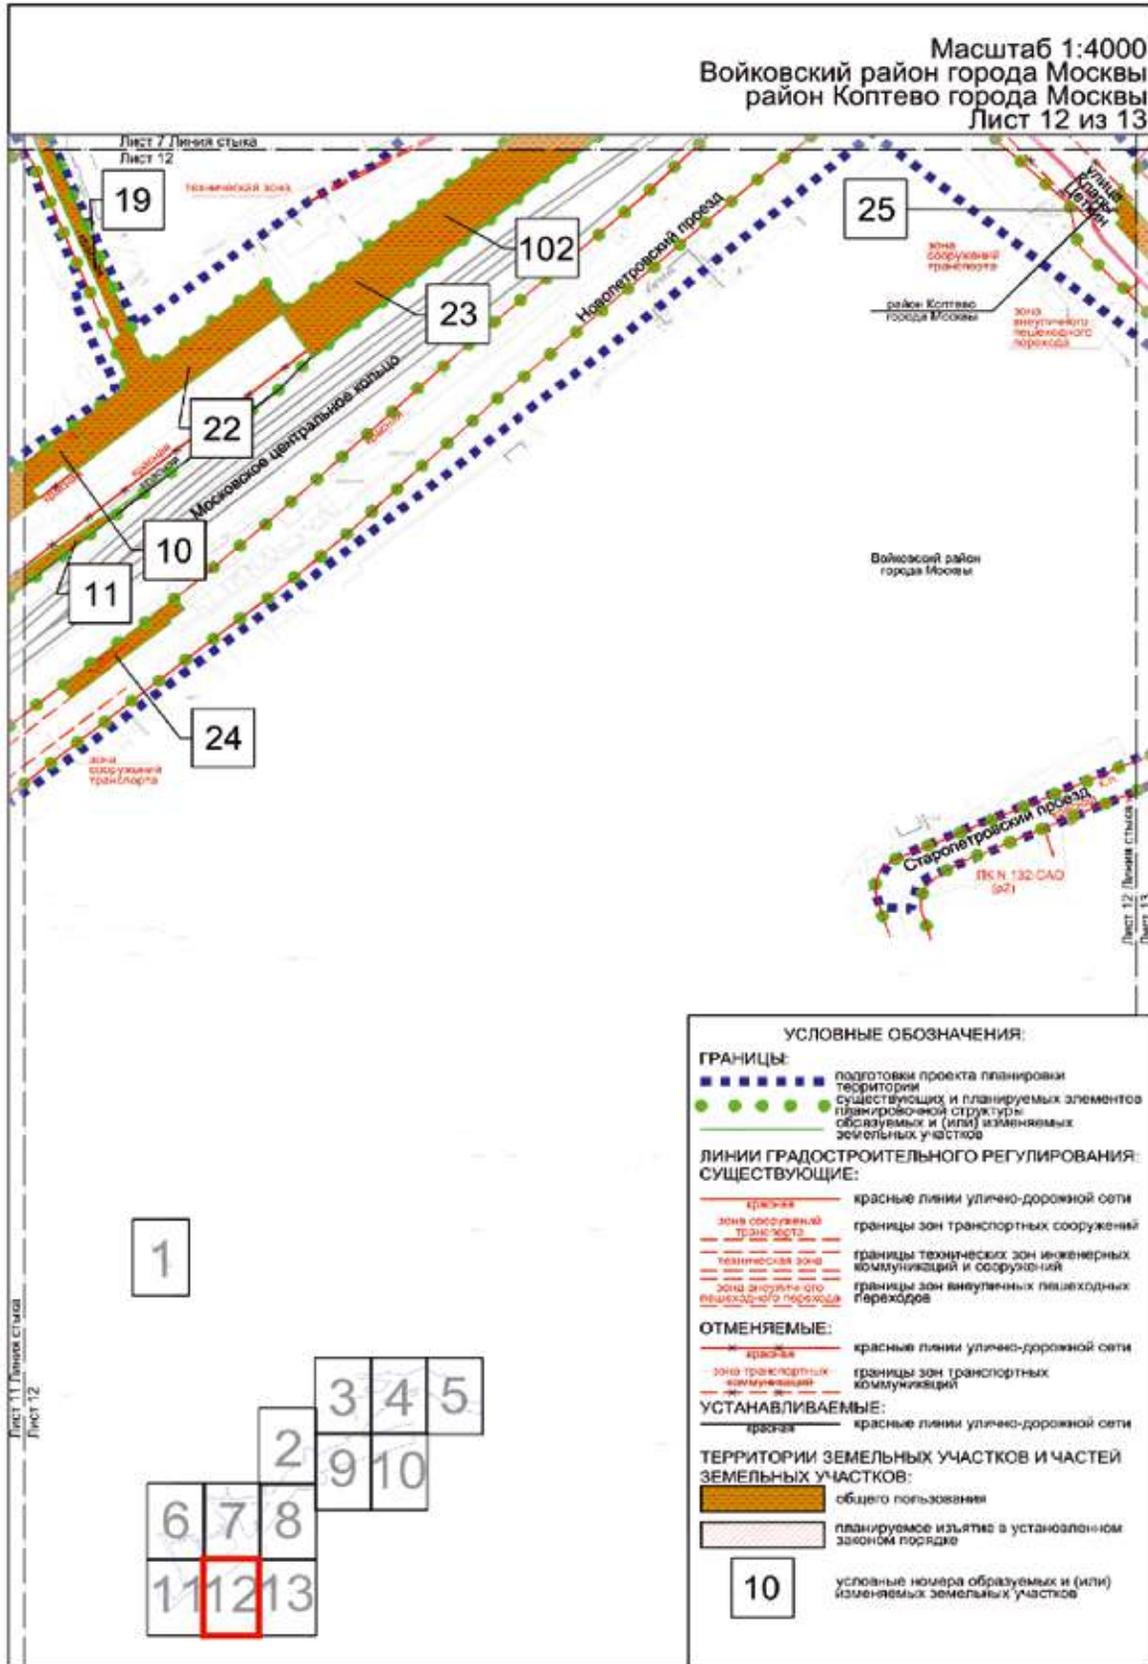

Масштаб 1:4000
 Войковский район города Москвы
 район Коптево города Москвы

Лист 8 Линия стыка
 Лист 13 из 13
 Лист 13

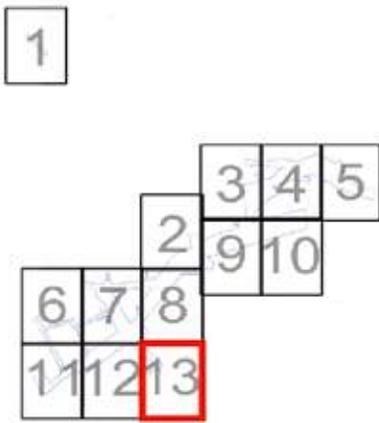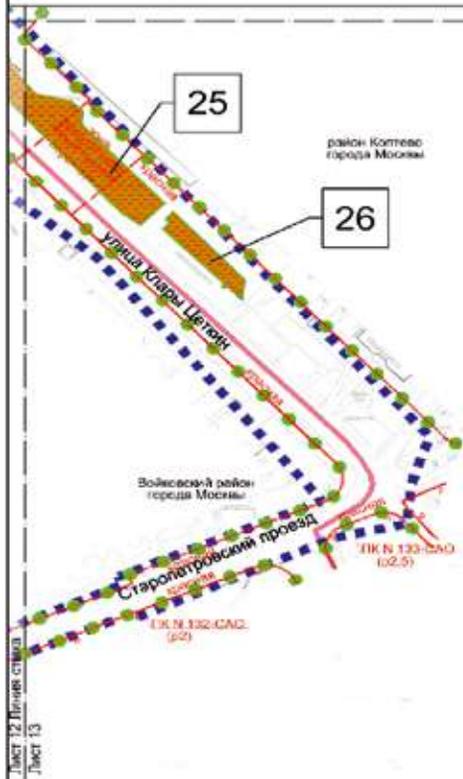

УСЛОВНЫЕ ОБОЗНАЧЕНИЯ:

ГРАНИЦЫ:

- подготовки проекта планировки территории
- районов города Москвы
- существующих и планируемых элементов планировочной структуры образуемых и (или) изменяемых земельных участков

ЛИНИИ ГРАДОСТРОИТЕЛЬНОГО РЕГУЛИРОВАНИЯ СУЩЕСТВУЮЩИЕ:

- красная — красные линии улично-дорожной сети
- ПК — границы объектов природного комплекса города Москвы
- зона регулируемого пешеходного перехода — границы зон внеуличных пешеходных переходов

ТЕРРИТОРИИ ЗЕМЕЛЬНЫХ УЧАСТКОВ И ЧАСТЕЙ ЗЕМЕЛЬНЫХ УЧАСТКОВ:

- общего пользования
- планируемое изъятие в установленном законом порядке

25 — условные номера образуемых и (или) изменяемых земельных участков

3.2. Пояснительная записка

3.2.1. Перечень образуемых и (или) изменяемых земельных участков к чертежу межевания территории

Условный номер образуемого (или) изменяемого земельного участка на чертеже	Номера характерных точек образуемых и (или) изменяемых земельных участков	Кадастровые номера земельных участков, из которых образуется земельный участок	Площадь образуемого и (или) изменяемого земельного участка, кв.м	Способ образования земельного участка	Сведения об отнесении (неотнесении) образуемых земельных участков к территории общего пользования	Перечень земельных участков, в отношении которых предполагается резервирование и (или) изъятие
1	2	3	4	5	6	7
1	1-4	-	27	Раздел земельного участка с кадастровым номером 77:09:0001005:4258	Отнесен	-
2	1-6	-	288	Раздел земельного участка с кадастровым номером 77:09:0001005:36	Отнесен	-
3	1-20	-	1739	Образование из земель, государственная собственность на которые не разграничена	Отнесен	-
4	1-4	77:09:0001021:4	45	Раздел земельного участка с кадастровым номером 77:09:0001021:4	Не отнесен	77:09:0001021:4 – изъятие 45 кв.м
5	1-4	-	4	Образование из земель, государственная собственность на которые не разграничена	Не отнесен	-
6	1-4	77:09:0001021:6092	175	Раздел земельного участка с кадастровым номером 77:09:0001021:6092	Отнесен	77:09:0001021:6092 – изъятие 175 кв.м
7	1-9	-	456	Раздел земельного участка с кадастровым номером 77:09:0001023:43	Отнесен	-
8	1-13	-	5417	Раздел земельного участка с кадастровым номером 77:09:0001023:57	Отнесен	-
9	1-11	-	558	Раздел земельного участка с кадастровым номером 77:09:0001023:4412	Отнесен	-
10	1-8	77:09:0001023:5041	4789	Раздел земельного участка с кадастровым номером 77:09:0001023:5041	Отнесен	77:09:0001023:5041 – изъятие 4789 кв.м
11	1-64	-	4687	Образование из земель, государственная собственность на которые не разграничена	Отнесен	-
12	1-4	-	71	Раздел земельного участка с кадастровым номером 77:09:0001023:4783	Отнесен	-
13	1-4	77:09:0001021:52	513	Раздел земельного участка с кадастровым номером 77:09:0001021:52	Отнесен	77:09:0001021:52 – изъятие 513 кв.м

1	2	3	4	5	6	7
14	1-4	77:09:0001023:22	2455	Раздел земельного участка с кадастровым номером 77:09:0001023:22	Отнесен	77:09:0001023:22 – изъятие 2455 кв.м
15	1-39	-	7865	Образование из земель, государственная собственность на которые не разграничена	Отнесен	-
16	1-22	-	255	Образование из земель, государственная собственность на которые не разграничена	Не отнесен	-
17	1-11	77:09:0001023:9	286	Раздел земельного участка с кадастровым номером 77:09:0001023:9	Отнесен	77:09:0001023:9 – изъятие 286 кв.м
18	1-4	77:09:0001023:18	87	Раздел земельного участка с кадастровым номером 77:09:0001023:18	Отнесен	77:09:0001023:18 – изъятие 87 кв.м
19	1-16	77:09:0001023:1002	3167	Раздел земельного участка с кадастровым номером 77:09:0001023:1002	Отнесен	77:09:0001023:1002 – изъятие 3167 кв.м
20	1-4	77:09:0001023:1003	210	Раздел земельного участка с кадастровым номером 77:09:0001023:1003	Отнесен	77:09:0001023:1003 – изъятие 210 кв.м
21	1-178	-	39144	Образование из земель, государственная собственность на которые не разграничена	Отнесен	-
22	1-25	77:09:0001023:5037	4291	Раздел земельного участка с кадастровым номером 77:09:0001023:5037	Отнесен	77:09:0001023:5037 – изъятие 4291 кв.м
23	1-20	-	10102	Раздел земельного участка с кадастровым номером 77:09:0001023:6	Отнесен	-
24	1-11	77:09:0001031:13	966	Раздел земельного участка с кадастровым номером 77:09:0001031:13	Отнесен	77:09:0001031:13 – изъятие 966 кв.м
25	1-20	77:09:0003012:42	2894	Раздел земельного участка с кадастровым номером 77:09:0003012:42	Отнесен	77:09:0003012:42 – изъятие 2894 кв.м
26	1-10	77:09:0003012:3506	782	Раздел земельного участка с кадастровым номером 77:09:0003012:3506	Отнесен	77:09:0003012:3506 – изъятие 782 кв.м
27	1-21	-	2824	Раздел земельного участка с кадастровым номером 77:09:0001024:11	Отнесен	-
28	1-6	-	86	Раздел земельного участка с кадастровым номером 77:09:0001023:11	Отнесен	-
29	1-4	77:09:0001023:71	27	Раздел земельного участка с кадастровым номером 77:09:0001023:71	Отнесен	77:09:0001023:71 – изъятие 27 кв.м
30	1-14	77:09:0001023:59	1064	Раздел земельного участка с кадастровым номером 77:09:0001023:59	Отнесен	77:09:0001023:59 – изъятие 1064 кв.м
31	1-6	77:09:0001023:13	672	Раздел земельного участка с кадастровым номером 77:09:0001023:13	Отнесен	77:09:0001023:13 – изъятие 672 кв.м
32	1-4	77:09:0001025:6	29	Раздел земельного участка с кадастровым номером 77:09:0001025:6	Отнесен	77:09:0001025:6 – изъятие 29 кв.м

1	2	3	4	5	6	7
33	1-16	77:09:0001024:5	163	Раздел земельного участка с кадастровым номером 77:09:0001024:5	Отнесен	77:09:0001024:5 – изъятие 163 кв.м
34	1-46	-	353	Образование из земель, государственная собственность на которые не разграничена	Отнесен	-
35	1-4	-	96	Образование из земель, государственная собственность на которые не разграничена	Не отнесен	-
36	1-11	77:09:0001024:1792	2600	Раздел земельного участка с кадастровым номером 77:09:0001024:1792	Отнесен	77:09:0001024:1792 – изъятие 2600 кв.м
37	1-4	-	31	Образование из земель, государственная собственность на которые не разграничена	Не отнесен	-
38	1-9	77:09:0001024:16	507	Раздел земельного участка с кадастровым номером 77:09:0001024:16	Не отнесен	77:09:0001024:16 – изъятие 507 кв.м
39	1-4	-	36	Образование из земель, государственная собственность на которые не разграничена	Не отнесен	-
40	1-90	-	4575	Образование из земель, государственная собственность на которые не разграничена	Отнесен	-
41	1-9	77:09:0001024:16	806	Раздел	Отнесен	77:09:0001024:16 – изъятие 806 кв.м
42	1-3	77:09:0001024:1776	1	Раздел	Отнесен	77:09:0001024:1776 – изъятие 1 кв.м
43	1-7	-	2606	Раздел земельного участка с кадастровым номером 77:09:0001024:17	Не отнесен	-
44	1-20	-	2047	Раздел земельного участка с кадастровым номером 77:09:0001024:17	Отнесен	-
45	1-77	-	7380	Образование из земель, государственная собственность на которые не разграничена	Отнесен	-
46	1-34	77:09:0001024:8	3738	Раздел земельного участка с кадастровым номером 77:09:0001024:8	Отнесен	77:09:0001024:8 – изъятие 3738 кв.м
47	1-93	-	2029	Образование из земель, государственная собственность на которые не разграничена	Отнесен	-
48	1-5	77:09:0001026:8	64	Раздел земельного участка с кадастровым номером 77:09:0001026:8	Отнесен	77:09:0001026:8 – изъятие 64 кв.м
49	1-5	77:09:0001026:98	64	Раздел земельного участка с кадастровым номером 77:09:0001026:98	Отнесен	77:09:0001026:98 – изъятие 64 кв.м
50	1-10	77:09:0001031:30	688	Раздел земельного участка с кадастровым номером 77:09:0001031:30	Отнесен	77:09:0001031:30 – изъятие 688 кв.м
51	1-31	-	1262	Образование из земель, государственная собственность на которые не разграничена	Отнесен	-
52	1-24	77:09:0001028:60	1348	Раздел земельного участка с кадастровым номером 77:09:0001028:60	Отнесен	77:09:0001028:60 – изъятие 1348 кв.м

1	2	3	4	5	6	7
53	1-5	77:09:0001028:3762	1342	Раздел земельного участка с кадастровым номером 77:09:0001028:3762	Отнесен	77:09:0001028:3762 – изъятие 1342 кв.м
54	1-19	-	2568	Раздел земельного участка с кадастровым номером 77:09:0001028:3763	Отнесен	-
55	1-18	-	4336	Раздел земельного участка с кадастровым номером 77:09:0001028:4	Отнесен	-
56	1-24	-	2142	Образование из земель, государственная собственность на которые не разграничена	Отнесен	-
57	1-4	-	112	Раздел земельного участка с кадастровым номером 77:09:0001028:8	Не отнесен	-
58	1-4	77:09:0001028:1	11	Раздел земельного участка с кадастровым номером 77:09:0001028:1	Отнесен	77:09:0001028:1 – изъятие 11 кв.м
59	1-14	77:09:0001028:3394	1330	Раздел земельного участка с кадастровым номером 77:09:0001028:3394	Отнесен	77:09:0001028:3394 – изъятие 1330 кв.м
60	1-38	-	14027	Раздел земельного участка с кадастровым номером 77:09:0001028:8	Отнесен	-
61	1-9	-	506	Раздел земельного участка с кадастровым номером 77:09:0001029:47	Отнесен	-
62	1-16	-	20	Образование из земель, государственная собственность на которые не разграничена	Отнесен	-
63	1-27	-	4902	Образование из земель, государственная собственность на которые не разграничена	Отнесен	-
64	1-30	-	7957	Раздел земельного участка с кадастровым номером 77:09:0001029:19	Отнесен	-
65	1-12	-	521	Образование из земель, государственная собственность на которые не разграничена	Отнесен	-
66	1-26	-	1197	Раздел земельного участка с кадастровым номером 77:09:0001029:6	Отнесен	-
67	1-10	-	2528	Раздел земельного участка с кадастровым номером 77:09:0001029:19	Не отнесен	-
68	1-33	-	4368	Образование из земель, государственная собственность на которые не разграничена	Отнесен	-
69	1-9	-	656	Раздел земельного участка с кадастровым номером 77:09:0001029:28	Отнесен	-
70	1-67	-	4951	Образование из земель, государственная собственность на которые не разграничена	Отнесен	-
71	1-55	-	6164	Образование из земель, государственная собственность на которые не разграничена	Не отнесен	-
72	1-4	77:09:0001029:2256	62	Раздел земельного участка с кадастровым номером 77:09:0001029:2256	Отнесен	77:09:0001029:2256 – изъятие 62 кв.м

1	2	3	4	5	6	7
73	1-62	-	2444	Образование из земель, государственная собственность на которые не разграничена	Отнесен	-
74	1-50	-	2648	Образование из земель, государственная собственность на которые не разграничена	Отнесен	-
75	1-17	77:09:0001029:2122	229	Раздел земельного участка с кадастровым номером 77:09:0001029:2122	Отнесен	77:09:0001029:2122 – изъятие 229 кв.м
76	1-9	77:09:0001029:5	331	Раздел земельного участка с кадастровым номером 77:09:0001029:5	Отнесен	77:09:0001029:5 – изъятие 331 кв.м
77	1-16	77:09:0001029:2256	1999	Раздел земельного участка с кадастровым номером 77:09:0001029:2256	Отнесен	77:09:0001029:2256 – изъятие 1999 кв.м
78	1-22	-	1169	Раздел земельного участка с кадастровым номером 77:09:0002031:27	Отнесен	-
79	1-97	-	1445	Образование из земель, государственная собственность на которые не разграничена	Отнесен	-
80	1-5	-	43	Образование из земель, государственная собственность на которые не разграничена	Отнесен	-
81	1-9	-	1548	Перераспределение земельного участка 77:09:0001029:52 и земель, государственная собственность на которые не разграничена	Не отнесен	-
82	1-24	-	4124	Раздел земельного участка с кадастровым номером 77:09:0001029:2721	Отнесен	-
83	1-6	-	1777	Раздел земельного участка с кадастровым номером 77:09:0001029:6	Не отнесен	-
84	1-7	-	1974	Образование из земель, государственная собственность на которые не разграничена	Не отнесен	-
85	1-15	-	2239	Образование из земель, государственная собственность на которые не разграничена	Не отнесен	-
86	1-26	-	1214	Образование из земель, государственная собственность на которые не разграничена	Не отнесен	-
87	1-15	-	2095	Образование из земель, государственная собственность на которые не разграничена	Не отнесен	-
88	1-11	77:09:0001021:6289	159	Раздел земельного участка с кадастровым номером 77:09:0001021:6289	Не отнесен	77:09:0001021:6289 – изъятие 159 кв.м
89	1-4	-	49	Раздел земельного участка с кадастровым номером 77:09:0001029:19	Не отнесен	-
90	1-6	77:09:0003012:83	61	Раздел земельного участка с кадастровым номером 77:09:0003012:83	Не отнесен	77:09:0003012:83 – изъятие 61 кв.м
91	1-24	77:09:0001024:1792	394	Раздел земельного участка с кадастровым номером 77:09:0001024:1792	Не отнесен	77:09:0001024:1792 – изъятие 394 кв.м

1	2	3	4	5	6	7
92	1-8	-	29	Раздел земельного участка с кадастровым номером 77:09:0001024:1508	Не отнесен	-
93	1-11	77:09:0001024:1508	31	Раздел земельного участка с кадастровым номером 77:09:0001024:1508	Не отнесен	77:09:0001024:1508 – изъятие 31 кв.м
94	1-4	77:09:0001023:13	353	Раздел земельного участка с кадастровым номером 77:09:0001023:13	Не отнесен	77:09:0001023:13 – изъятие 353 кв.м
95	1-8	77:09:0001023:31	570	Раздел земельного участка с кадастровым номером 77:09:0001023:31	Не отнесен	77:09:0001023:31 – изъятие 570 кв.м
96	1-3	77:09:0001023:20	25	Раздел земельного участка с кадастровым номером 77:09:0001023:20	Не отнесен	77:09:0001023:20 – изъятие 25 кв.м
97	1-4	-	49	Раздел земельного участка с кадастровым номером 77:09:0001024:17	Не отнесен	-
98	1-8	77:09:0001023:5060	52	Раздел земельного участка с кадастровым номером 77:09:0001023:5060	Не отнесен	77:09:0001023:5060 – изъятие 52 кв.м
99	1-7	77:09:0001028:52	11	Раздел земельного участка с кадастровым номером 77:09:0001028:52	Не отнесен	77:09:0001028:52 – изъятие 11 кв.м
100	1-5	77:09:0001028:52	139	Раздел земельного участка с кадастровым номером 77:09:0001028:52	Не отнесен	77:09:0001028:52 – изъятие 139 кв.м
101	1-8	77:09:0001023:5069	294	Раздел земельного участка с кадастровым номером 77:09:0001023:5069	Не отнесен	77:09:0001023:5069 – изъятие 294 кв.м
102	1-20	77:09:0001023:6	10392	Раздел земельного участка с кадастровым номером 77:09:0001023:6	Не отнесен	77:09:0001023:6 – изъятие 10392 кв.м
103	1-37	77:09:0001024:17	5786	Раздел земельного участка с кадастровым номером 77:09:0001024:17	Не отнесен	77:09:0001024:17 – изъятие 5786 кв.м
104	1-20	77:09:0001028:3763	3482	Раздел земельного участка с кадастровым номером 77:09:0001028:3763	Не отнесен	77:09:0001028:3763 – изъятие 3482 кв.м
105	1-25	77:09:0001028:4	4602	Раздел земельного участка с кадастровым номером 77:09:0001028:4	Не отнесен	77:09:0001028:4 – изъятие 4602 кв.м
106	1-42	77:09:0001028:8	27618	Раздел земельного участка с кадастровым номером 77:09:0001028:8	Не отнесен	77:09:0001028:8 – изъятие 27618 кв.м
107	1-31	77:09:0001029:19	13395	Раздел земельного участка с кадастровым номером 77:09:0001029:19	Не отнесен	77:09:0001029:19 – изъятие 13395 кв.м
108	1-29	77:09:0001029:6	3599	Раздел земельного участка с кадастровым номером 77:09:0001029:6	Не отнесен	77:09:0001029:6 – изъятие 3599 кв.м
109	1-19	77:09:0001029:28	1264	Раздел земельного участка с кадастровым номером 77:09:0001029:28	Не отнесен	77:09:0001029:28 – изъятие 1264 кв.м
110	1-5	77:09:0001029:53	115	Раздел земельного участка с кадастровым номером 77:09:0001029:53	Не отнесен	77:09:0001029:53 – изъятие 115 кв.м
111	1-6	77:09:0001023:5056	53	Раздел земельного участка с кадастровым номером 77:09:0001023:5056	Не отнесен	77:09:0001023:5056 – изъятие 53 кв.м

3.2.2. Перечень существующих земельных участков, предлагаемых проектом межевания территории к изъятию для размещения линейных объектов

Перечень кадастровых номеров существующих земельных участков, в отношении которых предполагается изъятие, их адреса или описание местоположения	Перечень и адреса объектов недвижимого имущества
1	2
<p>77:09:0001031:1364 (адресные ориентиры: г. Москва, ТПУ «Войковская»), площадь участка – 486 кв.м; 77:09:0001031:1279 (адресные ориентиры: г. Москва, ТПУ «Глебово»), площадь участка – 513 кв.м; 77:09:0001023:33 (адресные ориентиры: г. Москва, ул. Адмирала Макарова, вл. 2), площадь участка – 9700 кв.м; 77:09:0001023:5062 (адресные ориентиры: Российская Федерация, г. Москва, ул. Адмирала Макарова), площадь участка – 2332 кв.м; 77:09:0001023:5061 (адресные ориентиры: Российская Федерация, г. Москва, ул. Адмирала Макарова), площадь участка – 9126 кв.м; 77:09:0001023:5046 (адресные ориентиры: Российская Федерация, г. Москва, ул. Адмирала Макарова), площадь участка – 1262 кв.м; 77:09:0001023:5045 (адресные ориентиры: Российская Федерация, г. Москва, ул. Адмирала Макарова), площадь участка – 4334 кв.м; 77:09:0001021:64 (адресные ориентиры: г. Москва, улица Адмирала Макарова, вл. 23), площадь участка – 618,77 кв.м; 77:09:0001023:1 (адресные ориентиры: г. Москва, Нарвская улица, вл. 12), площадь участка – 760 кв.м; 77:09:0001023:4324 (адресные ориентиры: г. Москва, Линия электропередачи 110 кВ «Тимирязевские А и Б», опора № 7/7), площадь участка – 98 кв.м; 77:09:0001031:48 (адресные ориентиры: г. Москва, ул. Нарвская, вл. 2, стр. 30), площадь участка – 108,66 кв.м; 77:09:0001024:18 (адресные ориентиры: г. Москва, ул. Михалковская, вл. 65, стр. 1,2,8), площадь участка – 749,2 кв.м; 77:09:0001024:1793 (адресные ориентиры: г. Москва, ул. Михалковская, вл. 65, стр. 6), площадь участка – 64 кв.м; 77:09:0001031:1281 (адресные ориентиры: г. Москва, ТПУ «Коптево»), площадь участка – 1363 кв.м; 77:09:0001028:49 (адресные ориентиры: г. Москва, ш. Пакгаузное, вл. 1), площадь участка – 396,83 кв.м; 77:09:0001028:48 (адресные ориентиры: г. Москва, ш. Пакгаузное, вл. 1), площадь участка – 1244,01 кв.м; 77:09:0001028:44 (адресные ориентиры: г. Москва, ш. Пакгаузное, вл. 9, стр. 3), площадь участка – 72 кв.м; 77:09:0001028:53 (адресные ориентиры: Москва, пер. Лихачевский 2-й, д. 7), площадь участка – 143 кв.м; 77:09:0001029:46 (адресные ориентиры: г. Москва, ул. Автомоторная, вл. 6, стр. 2), площадь участка – 110 кв.м; 77:09:0001029:42 (адресные ориентиры: г. Москва, наб. Лихоборская, вл. 18), площадь участка – 59 кв.м; 77:09:0003013:18 (адресные ориентиры: г. Москва, ул. Клары Цеткин, вл. 33), площадь участка – 60 кв.м;</p>	<p>77:09:0001023:1086 (адресные ориентиры: Москва, Войковский, ул. Адмирала Макарова, д. 2а); 77:09:0001023:1094 (адресные ориентиры: Москва, Войковский, ул. Адмирала Макарова, д. 2а, строен. 1); 77:09:0001023:1095 (адресные ориентиры: Москва, Войковский, ул. Адмирала Макарова, д. 2а, строен. 2); 77:09:0001023:1096 (адресные ориентиры: Москва, Войковский, ул. Адмирала Макарова, д. 2а, строен. 3); 77:09:0001023:1097 (адресные ориентиры: Москва, Войковский, ул. Адмирала Макарова, д. 2а, строен. 4); 77:09:0001023:1098 (адресные ориентиры: Москва, Войковский, ул. Адмирала Макарова, д. 2а, строен. 5); 77:09:0001023:1099 (адресные ориентиры: Москва, Войковский, ул. Адмирала Макарова, д. 2а, строен. 6); 77:09:0001023:1076 (адресные ориентиры: Москва, Войковский, ул. Адмирала Макарова, д. 2, строен. 31); 77:09:0001023:1043 (адресные ориентиры: Москва, Войковский, ул. Адмирала Макарова, д. 2); 77:09:0001023:1045 (адресные ориентиры: Москва, Войковский, ул. Адмирала Макарова, д. 2, строен. 3); 77:09:0001023:1078 (адресные ориентиры: Москва, Войковский, ул. Адмирала Макарова, д. 2, строен. 33); 77:09:0001023:1074 (адресные ориентиры: Москва, Войковский, ул. Адмирала Макарова, д. 2, строен. 29); 77:09:0001023:5031 (адресные ориентиры: Российская Федерация, г. Москва, внутригородская территория муниципального округа Войковский, ул. Адмирала Макарова, вл. 2Д, стр. Б/Н); 77:09:0001031:1026 (адресные ориентиры: Российская Федерация, город Москва, вн.тер.г. муниципальный округ Войковский, проезд Новопетровский, д. 3); 77:09:0001031:1015 (адресные ориентиры: г. Москва, прч Малое кольцо МЖД, 49-й км, строен. 9); 77:09:0001023:1033 (адресные ориентиры: Москва, Войковский, ул. Нарвская, д. 16, строен. 1); 77:09:0001023:1032 (адресные ориентиры: Москва, Войковский, ул. Нарвская, д. 16); 77:09:0001023:1035 (адресные ориентиры: Москва, Войковский, ул. Нарвская, д. 16, строен. 3); 77:09:0003012:3838 (адресные ориентиры: г. Москва, ул.Цеткин Клары, д. 26, стр. 7); 77:09:0003012:3835 (адресные ориентиры: г. Москва, ул. Цеткин Клары, д. 26, стр. 8); 77:09:0001024:1026 (адресные ориентиры: Москва, Коптево, ул. Михалковская, д. 65, строен. 8); 77:09:0001024:1559 (адресные ориентиры: Москва, ул. Михалковская, д. 65, строен. 6); 77:09:0001024:1025 (адресные ориентиры: Москва, Коптево, ул. Михалковская, д. 65, строен. 6); 77:09:0001024:1797 (адресные ориентиры: г. Москва, ул. Михалковская, д. 65, стр. 2); 77:09:0001024:1046 (адресные ориентиры: г. Москва, Михалковская ул., д. 61, стр. 4);</p>

Перечень кадастровых номеров существующих земельных участков, в отношении которых предполагается изъятие, их адреса или описание местоположения	Перечень и адреса объектов недвижимого имущества
1	2
<p>77:09:0000000:189324 (адресные ориентиры: Российская Федерация, город Москва, набережная Лихоборская), площадь участка – 846 кв.м; 77:09:0003012:56 (адресные ориентиры: г. Москва, ул. Клары Цеткин, вл. 28), площадь участка – 320 кв.м; 77:09:0001024:2146 (адресные ориентиры: Российская Федерация, город Москва, внутригородская территория муниципального округа Коптево, улица Михалковская, земельный участок 61/1), площадь участка – 30 кв.м; 77:09:0001029:2726 (адресные ориентиры: Российская Федерация, г. Москва, наб. Лихоборская), площадь участка – 53 кв.м; 77:09:0001005:4258 (адресные ориентиры: Москва, ш. Ленинградское, вл. 23Д), площадь участка – 40 кв.м; 77:09:0001005:36 (адресные ориентиры: г. Москва, ш. Ленинградское, вл. 23А), площадь участка – 400 кв.м; 77:09:0001023:43 (адресные ориентиры: г. Москва, улица Адмирала Макарова, вл. 2), площадь участка – 479,62 кв.м; 77:09:0001023:57 (адресные ориентиры: г. Москва, ул. Адмирала Макарова, вл. 2а), площадь участка – 6200 кв.м; 77:09:0001023:4412 (адресные ориентиры: Москва, ул. Адмирала Макарова, вл. 2А), площадь участка – 1755 кв.м; 77:09:0001023:4783 (адресные ориентиры: г. Москва, ул. Адмирала Макарова, вл. 2/2), площадь участка – 260 кв.м; 77:09:0001024:11 (адресные ориентиры: г. Москва, ул. Нарвская, вл. 2А), площадь участка – 3000 кв.м; 77:09:0001029:47 (адресные ориентиры: г. Москва, ул. Автомоторная, вл. 6А), площадь участка – 725 кв.м; 77:09:0002031:27 (адресные ориентиры: г. Москва, ул. Верхнелихоборская, вл. 7а), площадь участка – 1455 кв.м; 77:09:0001023:11 (адресные ориентиры: г. Москва, ул. Нарвская, вл. 4); 77:09:0001026:116 (адресные ориентиры: г. Москва, ул. Михалковская, вл. 65, корпус 1, стр. 2); 77:09:0001029:2721 (адресные ориентиры: Российская Федерация, г. Москва)</p>	<p>77:09:0001024:1043 (адресные ориентиры: Российская Федерация, город Москва, вн.тер.г. муниципальный округ Коптево, улица Михалковская, дом 61, строение 5); 77:09:0001024:1045 (адресные ориентиры: Российская Федерация, город Москва, вн.тер.г. муниципальный округ Коптево, улица Михалковская, дом 61, строение 9); 77:09:0001024:1004 (адресные ориентиры: Москва, Коптево, ул. Михалковская, д. 61, строен. 6); 77:09:0001024:1005 (адресные ориентиры: Москва, Коптево, ул. Михалковская, д. 61, строен. 7); 77:09:0001024:1055 (адресные ориентиры: Российская Федерация, город Москва, вн.тер.г. муниципальный округ Коптево, ул. Михалковская, д. 61 стр. 1); 77:07:0008004:12849 (адресные ориентиры: г. Москва, Малое Кольцо МЖД, 54-й км, стр.17); 77:09:0001031:1379 (адресные ориентиры: г. Москва, ш.Пакгаузное, д.6, стр.7); 77:09:0001028:1074 (адресные ориентиры: Москва, Головинский, ш. Пакгаузное, д. 15, строен. 1); 77:09:0001028:1165 (адресные ориентиры: Москва, Головинский, пер. Лихачёвский 2-й, д. 7, строен. 12); 77:09:0001028:1159 (адресные ориентиры: Москва, Головинский, пер. Лихачёвский 2-й, д. 7, строен. 6); 77:09:0001028:1125 (адресные ориентиры: Москва, Головинский, пер. Лихачёвский 2-й, д. 3, строен. 11); 77:09:0001028:1132 (адресные ориентиры: Москва, Головинский, ул. Автомоторная, д. 5, строен. 9); 77:09:0001028:1069 (адресные ориентиры: Москва, Головинский, ул. Автомоторная, д. 5, строен. 25); 77:09:0001028:1071 (адресные ориентиры: Москва, Головинский, ул. Автомоторная, д. 5, строен. 28); 77:09:0001028:1133 (адресные ориентиры: Москва, Головинский, ул. Автомоторная, д. 5, строен. 12); 77:09:0001028:1070 (адресные ориентиры: Москва, Головинский, ул. Автомоторная, д. 5, строен. 26); 77:09:0001028:1090 (адресные ориентиры: Москва, Головинский, ул. Автомоторная, д. 5, строен. 47); 77:09:0001028:1134 (адресные ориентиры: Москва, Головинский, ул. Автомоторная, д. 5, строен. 16); 77:09:0001029:1020 (адресные ориентиры: Москва, Головинский, ул. Автомоторная, д. 6а); 77:09:0001029:1085 (адресные ориентиры: Москва, Головинский, наб. Лихоборская, д. 16, строен. 6); 77:09:0001029:1080 (адресные ориентиры: Москва, Головинский, наб. Лихоборская, д. 16, строен. 1); 77:09:0001029:1087 (адресные ориентиры: Москва, ул. Автомоторная, д. 8); 77:09:0001029:1011 (адресные ориентиры: Москва, Головинский, ул. Автомоторная, д. 6б, строен. 5); 77:09:0001024:1009 (адресные ориентиры: Москва, Коптево, ул. Нарвская, д. 2, строен. 36); 77:09:0001029:1086 (адресные ориентиры: Москва, Головинский, наб. Лихоборская, д. 16, строен. 7); 77:09:0001029:1084 (адресные ориентиры: Москва, Головинский, наб. Лихоборская, д. 16, строен. 5); 77:09:0001024:1022 (адресные ориентиры: Москва, Коптево, ул. Нарвская, д. 2, строен. 37)</p>

3.2.3. Перечень земельных участков, в отношении которых проектом межевания территории предлагается установление сервитута или публичного сервитута для размещения линейных объектов

Перечень кадастровых номеров существующих земельных участков, в отношении которых предполагается установление сервитута, их адреса или описание местоположения	Перечень и адреса объектов недвижимого имущества
1	2
<p>77:09:0003029:11 (адресные ориентиры: Малое кольцо Московской окружной железной дороги САО (участок № 7); 77:09:0001031:1277 (адресные ориентиры: г. Москва, САО, МК МЖД, участок № 41); 77:09:0001031:49 (адресные ориентиры: Малое кольцо Московской окружной железной дороги САО (участок № 6); 77:09:0001031:1360 (адресные ориентиры: г. Москва, САО, МК МЖД, участок № 42); 77:09:0001029:60 (адресные ориентиры: Малое кольцо Московской окружной железной дороги САО (участок № 5); 77:09:0001030:65 (адресные ориентиры: Участок № 3 Октябрьской железной дороги от Савеловского отделения Московской железной дороги до МКАД); 77:09:0002031:1338 (адресные ориентиры: г. Москва, САО, МК МЖД, участок № 75); 77:09:0002032:1332 (адресные ориентиры: г. Москва, САО, МК МЖД, участок № 10); 77:09:0001021:4 (адресные ориентиры: г. Москва, ш. Ленинградское, вл. 22); 77:09:0001021:44 (адресные ориентиры: г. Москва, ул. Адмирала Макарова, вл. 17, корпус 1); 77:09:0001021:6092 (адресные ориентиры: г. Москва, ТПУ «Глебово»); 77:09:0001021:6258 (адресные ориентиры: Москва, тер. ТПУ «Войковская», з/у 1); 77:09:0001021:6289 (адресные ориентиры: Российская Федерация, г. Москва, вн.тер.г. муниципальный округ Войковский, ш. Ленинградское, з/у 20/1); 77:09:0001023:1002 (адресные ориентиры: г. Москва, ул. Нарвская, вл. 1А); 77:09:0001023:13 (адресные ориентиры: г. Москва, ул. Нарвская, вл. 12); 77:09:0001023:18 (адресные ориентиры: г. Москва, ул. Нарвская, вл. 15А); 77:09:0001023:2 (адресные ориентиры: г. Москва, ул. Выборгская, вл. 22); 77:09:0001023:20 (адресные ориентиры: г. Москва, ул. Выборгская, вл. 22); 77:09:0001023:31 (адресные ориентиры: г. Москва, ул. Нарвская, вл. 12А); 77:09:0001023:4187 (адресные ориентиры: г. Москва, от ПС №305 «Ново-Братцево» Кронштадтский бульв., вл. 35А до ПС № 810 «Ленинградская» ул. Клары Цеткин, вл. 28А (опора ЛЭП № 10); 77:09:0001023:4188 (адресные ориентиры: г. Москва, от ПС № 305 «Ново-Братцево» Кронштадтский бульв., вл. 35А до ПС № 810 «Ленинградская» ул. Клары Цеткин, вл. 28А (опора ЛЭП № 11); 77:09:0001023:4189 (адресные ориентиры: г. Москва, от ПС № 305 «Ново-Братцево» Кронштадтский бульв., вл. 35А до ПС № 810 «Ленинградская» ул. Клары Цеткин, вл. 28А (опора ЛЭП № 12);</p>	<p>77:07:0008004:12857 (адресные ориентиры: г. Москва, Малое Кольцо МЖД, 54-й км, стр. 21); 77:09:0001031:1378 (адресные ориентиры: г. Москва, ш.Пакгаузное, д. 6, стр. 15); 77:09:0001029:1094 (адресные ориентиры: г. Москва, Головинский, ул. Автомоторная, д. 26, строен. 1); 77:09:0001029:1070 (адресные ориентиры: г. Москва, Головинский, наб. Лихоборская, д. 18, строен. 4); 77:09:0001028:1073 (адресные ориентиры: г. Москва, Головинский, ул. Автомоторная, д. 5, строен. 31)</p>

Перечень кадастровых номеров существующих земельных участков, в отношении которых предполагается установление сервитута, их адреса или описание местоположения	Перечень и адреса объектов недвижимого имущества
1	2
<p>77:09:0001023:4191 (адресные ориентиры: г. Москва, от ПС № 305 «Ново-Братцево» Кронштадтский бульв., вл. 35А до ПС № 810 «Ленинградская» ул. Клары Цеткин, вл. 28А (опора ЛЭП № 8);</p> <p>77:09:0001023:4192 (адресные ориентиры: г. Москва, от ПС № 305 «Ново-Братцево» Кронштадтский бульв., вл. 35А до ПС № 810 «Ленинградская» ул. Клары Цеткин, вл. 28А (опора ЛЭП № 9);</p> <p>77:09:0001023:4325 (адресные ориентиры: г. Москва, Линия электропередачи 110кВ «Тимирязевские А и Б», опора № 9/9);</p> <p>77:09:0001023:4326 (адресные ориентиры: г. Москва, Линия электропередачи 110кВ «Тимирязевские А и Б», опора № 10/10);</p> <p>77:09:0001023:4328 (адресные ориентиры: г. Москва, Линия электропередачи 110кВ «Тимирязевские А и Б», опора № 8/8);</p> <p>77:09:0001023:5028 (адресные ориентиры: -);</p> <p>77:09:0001023:5037 (адресные ориентиры: Российская Федерация, город Москва, вн.тер.г. муниципальный округ Войковский, улица Адмирала Макарова, земельный участок 2/6);</p> <p>77:09:0001023:5056 (адресные ориентиры: Российская Федерация, г. Москва, ул. Адмирала Макарова);</p> <p>77:09:0001023:5063 (адресные ориентиры: Российская Федерация, г. Москва, ул. Адмирала Макарова);</p> <p>77:09:0001023:59 (адресные ориентиры: г. Москва, ул. Нарвская, вл. 10);</p> <p>77:09:0001023:9 (адресные ориентиры: г. Москва, ул. Выборгская, вл. 20);</p> <p>77:09:0001024:17 (адресные ориентиры: г. Москва, ул. Михалковская, вл. 65, стр. 1, 2, 8);</p> <p>77:09:0001024:1776 (адресные ориентиры: г. Москва, ул. Нарвская, вл. 2А);</p> <p>77:09:0001024:1792 (адресные ориентиры: г. Москва, ул. Нарвская, вл. 2, стр. 7, 33, 35, 36);</p> <p>77:09:0001024:2 (адресные ориентиры: г. Москва, ул. Михалковская, вл. 65, корпус 1);</p> <p>77:09:0001024:5 (адресные ориентиры: г. Москва, ул. Михалковская, вл. 65);</p> <p>77:09:0001024:8 (адресные ориентиры: г. Москва, ул. Михалковская, вл. 63);</p> <p>77:09:0001025:6 (адресные ориентиры: г. Москва, ш. Головинское, вл. 13);</p> <p>77:09:0001026:116 (адресные ориентиры: г. Москва, ул. Михалковская, вл. 65, корпус 1, стр. 2);</p> <p>77:09:0001026:144 (адресные ориентиры: г. Москва, ул. Михалковская, вл. 52, стр. 22, 23);</p> <p>77:09:0001026:68 (адресные ориентиры: г. Москва, ул. Михалковская, вл. 48);</p> <p>77:09:0001026:8081 (адресные ориентиры: г. Москва, ул. Михалковская, вл. 52);</p> <p>77:09:0001026:8180 (адресные ориентиры: г. Москва, Линия электропередачи 110кВ «Тимирязевские А и Б», опора № 6/6);</p> <p>77:09:0001026:8858 (адресные ориентиры: Москва, ул. Михалковская, вл. 52, строен 18);</p> <p>77:09:0001026:9261 (адресные ориентиры: Российская Федерация, город Москва, внутригородская территория муниципальный округ Головинский, Кронштадтский бульвар, земельный участок 22/2);</p> <p>77:09:0001028:1 (адресные ориентиры: г. Москва, ул. Автомоторная, вл. 3А);</p> <p>77:09:0001028:2 (адресные ориентиры: г. Москва, пер 2-й Лихачевский, вл. 9);</p> <p>77:09:0001028:3763 (адресные ориентиры: г. Москва, Пакгаузное ш., влд. 15/1);</p>	

Перечень кадастровых номеров существующих земельных участков, в отношении которых предполагается установление сервитута, их адреса или описание местоположения	Перечень и адреса объектов недвижимого имущества
1	2
<p>77:09:0001028:4 (адресные ориентиры: г. Москва, пер 2-й Лихачевский, вл. 3); 77:09:0001028:60 (адресные ориентиры: г. Москва, ш. Пакгаузное, вл. 15); 77:09:0001028:65 (адресные ориентиры: г. Москва, ул. Автомоторная, вл. 5А); 77:09:0001028:8 (адресные ориентиры: г. Москва, ул. Автомоторная, вл. 5); 77:09:0001029:19 (адресные ориентиры: Российская Федерация, город Москва, вн.тер.г. муниципальный округ Головинский, наб. Лихоборская, з/у 16); 77:09:0001029:2 (адресные ориентиры: г. Москва, наб. Лихоборская, вл. 14); 77:09:0001029:2080 (адресные ориентиры: г. Москва, Лихоборская наб., бульв. Кронштадтский, ул. Лодочная, пр. Строительный, ш. Путилковское (опора № 12); 77:09:0001029:2086 (адресные ориентиры: г. Москва, ул. Автомоторная, вл. 2Б, стр. 1); 77:09:0001029:2120 (адресные ориентиры: г. Москва, Лихоборская набережная, вл. 18, стр. 4); 77:09:0001029:2122 (адресные ориентиры: г. Москва, ТПУ «Николаевская»); 77:09:0001029:2251 (адресные ориентиры: г. Москва, линия электропередачи 220 кВ Центральная-Пенягино опора № 11); 77:09:0001029:2253 (адресные ориентиры: г. Москва, ТПУ «Николаевская»); 77:09:0001029:2256 (адресные ориентиры: г. Москва, ТПУ «Николаевская»); 77:09:0001029:2258 (адресные ориентиры: г. Москва, Лихоборская наб., вл. 14А, стр. 1); 77:09:0001029:2287 (адресные ориентиры: Москва, наб. Лихоборская, вл. 14); 77:09:0001029:39 (адресные ориентиры: Российская Федерация, г. Москва, вн.тер.г. муниципальный округ Головинский, наб. Лихоборская, з/у 20); 77:09:0001029:41 (адресные ориентиры: г. Москва, наб. Лихоборская, вл. 18А); 77:09:0001029:44 (адресные ориентиры: г. Москва, наб. Лихоборская, вл. 20А); 77:09:0001029:5 (адресные ориентиры: г. Москва, проезд Черепановых, вл. 31); 77:09:0001029:53 (адресные ориентиры: г. Москва, ул. Автомоторная, уч. Владение 6Б); 77:09:0001029:6 (адресные ориентиры: г. Москва, наб. Лихоборская, вл. 18); 77:09:0001031:12 (адресные ориентиры: г. Москва, проезд Черепановых, вл. 8); 77:09:0001031:13 (адресные ориентиры: адресные ориентиры: проектируемый проезд 995); 77:09:0001031:30 (адресные ориентиры: г. Москва, ш. Пакгаузное, вл. 2А); 77:09:0002031:1359 (адресные ориентиры: Москва, ул. Верхнелихоборская, вл. 5/1); 77:09:0003012:12 (адресные ориентиры: г. Москва, проезд Черепановых, вл. 6);</p>	

Перечень кадастровых номеров существующих земельных участков, в отношении которых предполагается установление сервитута, их адреса или описание местоположения	Перечень и адреса объектов недвижимого имущества
1	2
<p>77:09:0003012:3506 (адресные ориентиры: г. Москва, ул. Клары Цеткин, вл. 24); 77:09:0003012:41 (адресные ориентиры: г. Москва, ул. Клары Цеткин, вл. 28А); 77:09:0003012:42 (адресные ориентиры: г. Москва, ул. Клары Цеткин, вл. 26); 77:09:0003012:59 (адресные ориентиры: г. Москва, ул. Клары Цеткин, вл. 28А); 77:09:0003012:60 (адресные ориентиры: г. Москва, ул. Коптевская, вл. 63, корпус 1); 77:09:0003012:83 (адресные ориентиры: г. Москва, проезд Черепановых, вл. 6); 77:09:0001024:1743 (адресные ориентиры: г. Москва, Линия электропередачи 110 кВ «Тимирязевские А и Б», опора № 12/12); 77:09:0001024:1743 (адресные ориентиры: г. Москва, Линия электропередачи 110кВ «Тимирязевские А и Б», опора № 12/12); 77:09:0001024:1508 (адресные ориентиры: г. Москва, ул. Нарвская, вл. 2); 77:09:0001029:2615 (адресные ориентиры: Российская Федерация, город Москва, внутригородская территория муниципальный округ Головинский, улица Автомоторная, земельный участок 6Б/5); 77:09:0002031:27 (адресные ориентиры: г. Москва, ул. Верхнелихоборская, вл. 7а); 77:09:0003013:2812 (адресные ориентиры: г. Москва, ул. Клары Цеткин); 77:09:0003013:3065 (адресные ориентиры: Москва, ул. Клары Цеткин); 77:09:0003013:3063 (адресные ориентиры: Москва, ул. Клары Цеткин); 77:09:0003013:3064 (адресные ориентиры: Москва, ул. Клары Цеткин); 77:09:0003013:2797 (адресные ориентиры: Российская Федерация, г. Москва, вн.тер.г. муниципальный округ Войковский, ул. Клары Цеткин, з/у 33/1); 77:09:0003013:2801 (адресные ориентиры: г. Москва, ул. Клары Цеткин); 77:09:0001024:1526 (адресные ориентиры: г. Москва, от ПС № 305 «Ново-Братцево» Кронштадтский бульв., вл. 35А до ПС № 810 «Ленинградская» ул. Клары Цеткин, вл. 28А (опора ЛЭП № 13); 77:09:0001029:2720 (адресные ориентиры: Российская Федерация, г. Москва, вн.тер.г. муниципальный округ Головинский, наб. Лихоборская, з/у 22А/1); 77:09:0001026:107 (адресные ориентиры: г. Москва, ул. Михалковская, вл. 50); 77:09:0001026:8080 (адресные ориентиры: г. Москва, ул. Михалковская, вл. 52, стр. 7, 11); 77:09:0001015:51 (адресные ориентиры: г. Москва, наб. Лихоборская, уч. Владение 15); 77:09:0001015:38 (адресные ориентиры: г. Москва, наб. Лихоборская, вл. 11)</p>	

3.2.4. Перечень координат характерных точек образуемых и (или) изменяемых земельных участков

№ точки	Координаты точки (система координат, используемая для ведения Единого государственного реестра недвижимости (МСК-77))	
	X	Y
1	2	3
Участок № 1		
1	17567.12	-349.72
2	17564.29	-352.74
3	17558.62	-350.14
4	17560.26	-346.58
Участок № 2		
1	17528.36	-371.42
2	17513.48	-362.55
3	17522.33	-350.49
4	17529.46	-355.72
5	17532.55	-351.52
6	17539.32	-356.49
Участок № 3		
1	17559.38	-318.87
2	17584.90	-330.70
3	17567.12	-349.72
4	17560.26	-346.58
5	17558.62	-350.14
6	17564.29	-352.74
7	17540.21	-378.49
8	17528.36	-371.42
9	17539.32	-356.49
10	17532.55	-351.52
11	17529.46	-355.72
12	17522.33	-350.49
13	17513.48	-362.55
14	17513.18	-362.37
15	17522.29	-350.46
16	17522.74	-349.86
17	17528.78	-354.34
18	17535.99	-344.42
19	17530.21	-340.10
20	17549.83	-314.44
Участок № 4		
1	17637.83	-291.74
2	17634.97	-297.63
3	17628.68	-294.58

№ точки	Координаты точки (система координат, используемая для ведения Единого государственного реестра недвижимости (МСК-77))	
	X	Y
1	2	3
4	17631.40	-288.96
Участок № 5		
1	17638.03	-291.34
2	17637.83	-291.74
3	17631.40	-288.96
4	17631.73	-288.28
Участок № 6		
1	17656.58	-240.33
2	17658.87	-241.48
3	17641.18	-265.86
4	17632.77	-262.02
Участок № 7		
1	17851.64	-111.40
2	17877.27	-115.37
3	17889.90	-118.36
4	17905.00	-125.05
5	17879.78	-119.84
6	17846.93	-117.23
7	17809.53	-118.76
8	17809.46	-113.40
9	17833.70	-111.58
Участок № 8		
1	18066.73	-196.73
2	18088.56	-206.43
3	18159.48	-237.96
4	18151.05	-253.11
5	18069.16	-216.26
6	17978.46	-176.70
7	17932.00	-155.65
8	17877.07	-135.52
9	17862.94	-134.43
10	17863.53	-118.83
11	17875.88	-120.32
12	17899.99	-124.86
13	17908.79	-126.73
Участок № 9		
1	18402.53	-339.86

№ точки	Координаты точки (система координат, используемая для ведения Единого государственного реестра недвижимости (МСК-77))	
	X	Y
1	2	3
2	18403.77	-340.38
3	18400.26	-348.44
4	18396.34	-346.71
5	18397.00	-345.16
6	18158.33	-240.04
7	18159.49	-237.96
8	18268.21	-286.29
9	18289.06	-295.56
10	18393.46	-341.96
11	18397.88	-337.83
Участок № 10		
1	17973.76	123.00
2	17979.57	118.58
3	17996.64	139.41
4	17990.44	143.82
5	18001.45	157.53
6	18023.01	145.44
7	17899.69	-10.14
8	17875.45	0.32
Участок № 11		
1	17780.03	-80.42
2	17786.84	-85.51
3	17787.42	-84.83
4	17797.90	-93.98
5	17803.75	-99.42
6	17807.34	-104.20
7	17808.02	-106.75
8	17809.44	-112.11
9	17809.46	-113.40
10	17809.53	-118.76
11	17846.93	-117.23
12	17863.54	-118.55
13	17879.78	-119.84
14	17905.00	-125.05
15	17908.79	-126.73
16	17899.99	-124.86
17	17875.88	-120.32
18	17863.53	-118.83

№ точки	Координаты точки (система координат, используемая для ведения Единого государственного реестра недвижимости (МСК-77))	
	X	Y
1	2	3
19	17862.97	-133.51
20	17862.38	-133.44
21	17859.33	-133.10
22	17856.28	-132.81
23	17853.22	-132.57
24	17850.16	-132.38
25	17847.10	-132.23
26	17844.03	-132.12
27	17840.97	-132.06
28	17837.90	-132.05
29	17834.83	-132.09
30	17831.77	-132.17
31	17828.71	-132.30
32	17825.64	-132.47
33	17790.17	-106.09
34	17765.84	-88.48
35	17763.74	-91.17
36	17761.62	-93.84
37	17759.47	-96.49
38	17757.29	-99.12
39	17755.09	-101.73
40	17752.86	-104.31
41	17750.61	-106.87
42	17748.32	-109.41
43	17746.01	-111.92
44	17743.68	-114.41
45	17741.32	-116.87
46	17738.93	-119.31
47	17736.52	-121.73
48	17734.09	-124.12
49	17731.63	-126.49
50	17729.15	-128.83
51	17703.40	-155.01
52	17700.45	-152.78
53	17962.68	172.63
54	17964.56	171.13
55	17995.20	212.98
56	17998.34	216.85

№ точки	Координаты точки (система координат, используемая для ведения Единого государственного реестра недвижимости (МСК-77))	
	X	Y
1	2	3
57	17964.91	170.85
58	17961.06	165.01
59	17961.82	164.12
60	17930.73	120.69
61	17881.28	58.79
62	17819.15	-18.14
63	17773.91	-75.32
64	17774.93	-76.60
Участок № 12		
1	17889.90	-118.36
2	17877.27	-115.37
3	17851.64	-111.40
4	17873.14	-110.93
Участок № 13		
1	18492.44	-424.07
2	18490.31	-428.79
3	18411.46	-393.74
4	18414.05	-387.55
Участок № 14		
1	18560.49	-416.21
2	18554.46	-431.04
3	18414.23	-368.70
4	18420.31	-353.90
Участок № 15		
1	18403.77	-340.38
2	18402.53	-339.86
3	18487.13	-127.13
4	18499.13	-107.82
5	18498.15	-102.34
6	18511.33	-66.19
7	18519.91	-33.78
8	18519.63	-31.25
9	18506.15	-7.16
10	18490.86	1.53
11	18488.98	6.43
12	18452.86	21.51
13	18454.09	24.66
14	18456.27	23.81

№ точки	Координаты точки (система координат, используемая для ведения Единого государственного реестра недвижимости (МСК-77))	
	X	Y
1	2	3
15	18462.29	21.27
16	18462.30	21.27
17	18462.30	21.26
18	18476.52	15.25
19	18493.65	5.45
20	18501.87	-0.66
21	18503.28	-2.00
22	18505.54	-4.15
23	18509.20	-8.33
24	18514.53	-15.75
25	18519.13	-25.01
26	18522.18	-34.89
27	18523.60	-45.13
28	18523.35	-55.55
29	18521.23	-66.26
30	18515.19	-86.70
31	18414.54	-339.94
32	18414.87	-351.48
33	18420.31	-353.90
34	18414.23	-368.71
35	18151.67	-252.00
36	18158.33	-240.04
37	18397.00	-345.16
38	18396.34	-346.71
39	18400.26	-348.44
Участок № 16		
1	18527.63	-6.37
2	18514.70	-0.90
3	18506.51	1.02
4	18494.58	5.56
5	18493.65	5.45
6	18501.87	-0.66
7	18503.28	-2.00
8	18505.52	-2.85
9	18513.39	-4.63
10	18516.07	-5.72
11	18526.41	-10.06
12	18530.00	-10.55

№ точки	Координаты точки (система координат, используемая для ведения Единого государственного реестра недвижимости (МСК-77))	
	X	Y
1	2	3
13	18533.62	-8.90
14	18523.43	-52.43
15	18531.22	-32.84
16	18534.72	-34.24
17	18533.98	-35.97
18	18534.11	-36.39
19	18520.23	-71.31
20	18519.77	-71.18
21	18521.23	-66.26
22	18523.35	-55.55
Участок № 17		
1	18539.55	229.66
2	18539.97	229.47
3	18534.83	217.29
4	18505.99	144.27
5	18504.60	144.82
6	18485.95	98.96
7	18487.80	98.20
8	18468.88	50.29
9	18461.99	25.97
10	18462.30	21.27
11	18456.27	23.81
Участок № 18		
1	18504.60	144.82
2	18505.99	144.27
3	18487.80	98.20
4	18485.95	98.96
Участок № 19		
1	18451.02	33.68
2	18463.76	66.50
3	18469.57	64.43
4	18452.87	21.53
5	18451.19	22.22
6	18447.22	23.87
7	18253.80	104.65
8	18247.04	107.47
9	18226.25	116.16
10	18212.21	122.02

№ точки	Координаты точки (система координат, используемая для ведения Единого государственного реестра недвижимости (МСК-77))	
	X	Y
1	2	3
11	18084.48	175.37
12	18089.51	182.19
13	18320.77	85.18
14	18442.87	30.08
15	18445.16	35.13
16	18445.49	35.99
Участок № 20		
1	18458.11	68.51
2	18463.76	66.50
3	18451.02	33.68
4	18445.49	35.99
Участок № 21		
1	18888.01	391.45
2	18888.04	391.69
3	18888.11	392.19
4	18888.19	393.18
5	18888.21	394.18
6	18888.18	395.18
7	18888.10	396.18
8	18887.95	397.17
9	18887.76	398.15
10	18887.51	399.12
11	18887.20	400.07
12	18886.85	401.01
13	18886.44	401.92
14	18885.96	402.84
15	18885.47	403.67
16	18884.92	404.50
17	18884.32	405.31
18	18883.68	406.07
19	18882.99	406.80
20	18882.27	407.49
21	18881.51	408.14
22	18880.71	408.75
23	18879.88	409.31
24	18879.02	409.82
25	18878.14	410.29
26	18877.23	410.70

№ точки	Координаты точки (система координат, используемая для ведения Единого государственного реестра недвижимости (МСК-77))	
	X	Y
1	2	3
27	18876.30	411.06
28	18875.35	411.38
29	18874.38	411.64
30	18873.40	411.84
31	18853.95	415.35
32	18858.73	428.02
33	18853.60	430.59
34	18854.45	432.73
35	18836.68	437.43
36	18802.84	424.56
37	18738.76	436.11
38	18718.47	440.85
39	18718.05	439.85
40	18697.79	443.50
41	18652.93	451.59
42	18636.18	457.79
43	18630.81	455.58
44	18599.37	374.55
45	18595.88	365.56
46	18562.17	282.11
47	18539.97	229.47
48	18539.55	229.66
49	18504.60	144.82
50	18485.95	98.96
51	18456.27	23.81
52	18454.09	24.66
53	18469.57	64.43
54	18463.76	66.50
55	18458.11	68.51
56	18461.88	77.79
57	18464.98	85.00
58	18486.39	141.42
59	18488.99	148.11
60	18546.35	295.95
61	18552.10	309.81
62	18557.32	307.64
63	18575.45	354.33
64	18576.82	353.74

№ точки	Координаты точки (система координат, используемая для ведения Единого государственного реестра недвижимости (МСК-77))	
	X	Y
1	2	3
65	18578.36	357.22
66	18576.92	357.87
67	18579.42	364.01
68	18603.98	427.90
69	18615.77	458.29
70	18613.82	466.49
71	18602.94	470.85
72	18601.55	471.43
73	18596.94	474.50
74	18596.33	473.60
75	18586.45	477.72
76	18570.05	484.81
77	18553.76	492.12
78	18537.56	499.65
79	18521.47	507.39
80	18505.48	515.35
81	18489.60	523.52
82	18473.83	531.91
83	18458.17	540.51
84	18442.64	549.31
85	18427.22	558.33
86	18411.92	567.55
87	18396.75	576.98
88	18381.71	586.61
89	18357.76	569.79
90	18348.50	567.84
91	18346.45	567.66
92	18344.42	567.31
93	18342.93	566.94
94	18341.46	566.49
95	18340.49	566.13
96	18338.61	565.30
97	18335.94	563.78
98	18332.70	561.25
99	18324.48	553.06
100	18316.56	545.05
101	18308.27	536.39
102	18300.11	527.60

№ точки	Координаты точки (система координат, используемая для ведения Единого государственного реестра недвижимости (МСК-77))	
	X	Y
1	2	3
103	18287.74	513.75
104	18277.45	501.69
105	18272.82	496.03
106	18276.16	505.76
107	18268.79	512.45
108	18262.76	517.43
109	18258.23	522.02
110	18255.39	524.81
111	18253.35	526.95
112	18329.80	621.82
113	18334.41	627.54
114	18345.41	636.71
115	18356.83	627.98
116	18378.30	649.38
117	18369.46	656.05
118	18375.81	661.31
119	18450.13	719.42
120	18450.25	719.28
121	18433.61	706.26
122	18433.37	705.52
123	18431.47	703.60
124	18418.60	694.09
125	18418.17	694.17
126	18375.92	661.10
127	18384.12	655.12
128	18406.19	639.00
129	18414.40	645.97
130	18416.48	647.00
131	18422.13	650.70
132	18428.26	654.72
133	18440.22	642.62
134	18419.63	621.03
135	18431.84	613.45
136	18445.39	605.28
137	18448.85	599.39
138	18465.18	588.54
139	18467.51	592.39
140	18477.98	586.45

№ точки	Координаты точки (система координат, используемая для ведения Единого государственного реестра недвижимости (МСК-77))	
	X	Y
1	2	3
141	18493.59	577.87
142	18509.32	569.50
143	18525.17	561.34
144	18541.11	553.39
145	18557.17	545.66
146	18573.32	538.14
147	18589.58	530.85
148	18605.93	523.77
149	18622.38	516.91
150	18638.92	510.27
151	18655.54	503.85
152	18672.25	497.66
153	18689.04	491.69
154	18705.91	485.95
155	18722.85	480.43
156	18726.27	479.25
157	18734.66	476.34
158	18743.71	473.53
159	18747.25	472.44
160	18759.97	468.94
161	18772.79	465.88
162	18773.17	466.83
163	18803.35	461.51
164	18810.97	458.66
165	18852.74	451.13
166	18884.98	445.32
167	18886.32	445.10
168	18887.67	444.91
169	18889.02	444.76
170	18890.38	444.65
171	18891.80	444.57
172	18893.23	444.53
173	18894.65	444.53
174	18896.08	444.58
175	18897.50	444.66
176	18898.92	444.79
177	18900.34	444.95
178	18901.71	445.14

№ точки	Координаты точки (система координат, используемая для ведения Единого государственного реестра недвижимости (МСК-77))	
	X	Y
1	2	3
Участок № 22		
1	18120.58	268.62
2	18069.66	204.32
3	18068.84	203.11
4	18067.78	200.49
5	18067.49	197.68
6	18068.00	194.91
7	18069.27	192.38
8	18071.19	190.31
9	18073.61	188.86
10	18089.51	182.19
11	18084.48	175.37
12	18080.34	169.77
13	18058.83	178.79
14	18056.10	179.51
15	18053.27	179.44
16	18050.58	178.59
17	18048.23	177.02
18	18047.08	175.80
19	18023.01	145.44
20	18001.45	157.53
21	18023.44	184.92
22	18057.38	226.80
23	18071.01	244.35
24	18098.81	280.16
25	18101.98	279.90
Участок № 23		
1	18252.77	526.23
2	18253.35	526.95
3	18255.39	524.81
4	18258.23	522.02
5	18262.76	517.43
6	18268.79	512.45
7	18276.16	505.76
8	18272.82	496.03
9	18267.41	489.42
10	18228.19	440.48
11	18218.31	428.16

№ точки	Координаты точки (система координат, используемая для ведения Единого государственного реестра недвижимости (МСК-77))	
	X	Y
1	2	3
12	18115.01	299.25
13	18102.28	283.37
14	18120.58	268.62
15	18101.98	279.90
16	18098.81	280.16
17	18098.93	280.32
18	18088.64	286.61
19	18069.96	299.43
20	18074.67	305.23
Участок № 24		
1	17889.77	207.96
2	17890.29	207.73
3	17891.33	207.26
4	17898.54	217.08
5	17905.36	211.78
6	17905.35	210.42
7	17897.43	200.50
8	17891.51	193.21
9	17885.61	185.89
10	17846.69	137.34
11	17838.47	143.14
Участок № 25		
1	18139.37	867.62
2	18148.04	868.31
3	18155.17	861.70
4	18160.50	839.71
5	18177.46	825.90
6	18186.76	823.48
7	18185.90	822.79
8	18181.96	819.61
9	18179.78	817.85
10	18179.08	818.47
11	18177.82	819.58
12	18174.17	822.80
13	18169.47	817.67
14	18163.63	823.03
15	18159.92	819.46
16	18130.69	845.41

№ точки	Координаты точки (система координат, используемая для ведения Единого государственного реестра недвижимости (МСК-77))	
	X	Y
1	2	3
17	18093.43	878.50
18	18079.59	890.79
19	18070.30	902.68
20	18085.34	917.68
Участок № 26		
1	18079.51	923.09
2	18074.37	918.11
3	18071.63	920.92
4	18067.64	916.81
5	18030.03	953.71
6	18028.55	952.20
7	18026.91	953.80
8	18028.40	955.32
9	18019.44	964.11
10	18032.70	966.46
Участок № 27		
1	18431.47	703.60
2	18433.37	705.52
3	18433.61	706.26
4	18450.25	719.28
5	18450.51	719.04
6	18450.62	718.47
7	18452.65	708.14
8	18456.42	689.18
9	18458.98	674.83
10	18452.33	670.47
11	18443.37	675.47
12	18425.74	657.27
13	18428.26	654.72
14	18422.13	650.70
15	18416.48	647.00
16	18414.40	645.97
17	18406.19	639.00
18	18384.12	655.12
19	18375.92	661.10
20	18418.17	694.17
21	18418.60	694.09
Участок № 28		
1	18462.48	595.24

№ точки	Координаты точки (система координат, используемая для ведения Единого государственного реестра недвижимости (МСК-77))	
	X	Y
1	2	3
2	18467.51	592.39
3	18465.18	588.54
4	18448.85	599.39
5	18445.39	605.28
6	18447.10	604.24
Участок № 29		
1	18639.25	587.55
2	18638.91	586.56
3	18609.07	595.73
4	18600.04	598.91
Участок № 30		
1	18772.65	466.92
2	18773.17	466.83
3	18772.79	465.88
4	18768.47	466.91
5	18750.17	541.43
6	18752.36	540.16
7	18756.29	538.06
8	18773.69	527.87
9	18765.36	528.72
10	18758.69	522.21
11	18744.61	482.05
12	18743.71	473.54
13	18734.66	476.34
14	18726.27	479.25
Участок № 31		
1	18836.68	437.43
2	18854.45	432.73
3	18853.60	430.59
4	18858.73	428.02
5	18853.95	415.35
6	18802.84	424.56
Участок № 32		
1	18965.60	394.04
2	18963.85	384.31
3	18960.16	394.45
4	18962.63	394.93
Участок № 33		
1	18948.46	533.70

№ точки	Координаты точки (система координат, используемая для ведения Единого государственного реестра недвижимости (МСК-77))	
	X	Y
1	2	3
2	18941.89	480.72
3	18941.81	480.40
4	18941.41	479.12
5	18940.99	477.86
6	18940.52	476.61
7	18940.03	475.37
8	18939.50	474.14
9	18938.94	472.93
10	18938.35	471.73
11	18937.72	470.55
12	18937.07	469.39
13	18936.38	468.24
14	18935.66	467.11
15	18934.92	466.01
16	18934.14	464.92
Участок № 34		
1	18969.49	445.34
2	18970.77	419.31
3	18971.22	411.23
4	18967.59	405.04
5	18948.46	533.70
6	18950.38	542.91
7	18943.45	488.24
8	18943.26	486.91
9	18943.04	485.60
10	18942.78	484.29
11	18942.49	482.98
12	18942.17	481.69
13	18941.88	480.65
14	18937.88	448.35
15	18937.09	445.79
16	18935.52	443.42
17	18921.63	452.95
18	18921.66	452.97
19	18922.76	453.73
20	18923.84	454.52
21	18924.90	455.33
22	18925.87	456.13
23	18926.51	456.68

№ точки	Координаты точки (система координат, используемая для ведения Единого государственного реестра недвижимости (МСК-77))	
	X	Y
1	2	3
24	18926.99	457.09
25	18927.94	457.95
26	18928.90	458.87
27	18929.84	459.82
28	18930.75	460.79
29	18931.64	461.79
30	18932.50	462.81
31	18933.34	463.85
32	18934.14	464.92
33	18934.92	466.01
34	18935.66	467.11
35	18936.38	468.24
36	18937.07	469.39
37	18937.72	470.55
38	18938.35	471.73
39	18938.94	472.93
40	18939.50	474.14
41	18940.03	475.37
42	18940.52	476.61
43	18940.99	477.86
44	18941.41	479.12
45	18941.81	480.40
46	18941.89	480.72
Участок № 35		
1	18960.80	672.21
2	18963.16	688.61
3	18968.77	687.90
4	18966.67	671.40
Участок № 36		
1	18538.77	788.63
2	18565.92	808.70
3	18573.07	799.55
4	18575.42	801.35
5	18590.10	790.19
6	18590.57	789.83
7	18583.44	785.74
8	18562.31	772.06
9	18541.94	757.27
10	18479.83	709.60

№ точки	Координаты точки (система координат, используемая для ведения Единого государственного реестра недвижимости (МСК-77))	
	X	Y
1	2	3
11	18480.74	743.14
Участок № 37		
1	18899.49	443.41
2	18893.96	444.28
3	18893.09	438.75
4	18898.62	437.87
Участок № 38		
1	18610.04	775.57
2	18614.21	782.43
3	18611.81	796.48
4	18621.52	802.43
5	18615.54	807.11
6	18613.93	808.37
7	18586.25	793.12
8	18590.10	790.19
9	18606.46	777.75
Участок № 39		
1	18475.80	694.26
2	18475.50	700.27
3	18469.50	699.98
4	18469.79	693.96
Участок № 40		
1	18487.07	658.83
2	18488.06	658.62
3	18494.03	656.46
4	18509.01	648.20
5	18545.65	627.82
6	18582.29	607.44
7	18591.06	604.01
8	18608.39	598.80
9	18625.73	593.59
10	18668.65	579.37
11	18701.17	567.07
12	18721.10	558.80
13	18733.93	554.22
14	18753.61	544.44
15	18780.81	528.25
16	18778.65	524.97

№ точки	Координаты точки (система координат, используемая для ведения Единого государственного реестра недвижимости (МСК-77))	
	X	Y
1	2	3
17	18773.69	527.87
18	18756.29	538.06
19	18752.36	540.16
20	18750.17	541.43
21	18726.27	479.25
22	18722.85	480.43
23	18742.79	537.31
24	18737.39	549.48
25	18732.21	551.94
26	18647.03	584.07
27	18638.91	586.56
28	18639.25	587.55
29	18600.04	598.91
30	18596.06	600.31
31	18583.39	605.75
32	18571.12	612.05
33	18471.01	660.06
34	18452.33	670.47
35	18458.98	674.83
36	18456.42	689.18
37	18452.65	708.14
38	18450.51	719.04
39	18450.25	719.28
40	18450.13	719.42
41	18480.74	743.14
42	18480.01	716.03
43	18464.33	704.00
44	18466.56	699.41
45	18471.57	689.09
46	18496.25	675.35
47	18519.44	657.98
48	18578.41	625.15
49	18589.77	619.32
50	18603.50	613.02
51	18614.05	609.65
52	18619.48	607.59
53	18678.55	589.34
54	18684.42	588.10

№ точки	Координаты точки (система координат, используемая для ведения Единого государственного реестра недвижимости (МСК-77))	
	X	Y
1	2	3
55	18709.83	578.31
56	18738.01	567.73
57	18750.31	562.67
58	18775.82	549.74
59	18778.78	547.28
60	18788.97	540.61
61	18784.87	534.40
62	18760.73	549.65
63	18742.44	558.86
64	18727.63	565.26
65	18705.23	574.04
66	18676.84	584.07
67	18648.46	594.10
68	18624.20	601.47
69	18592.96	611.25
70	18576.80	619.95
71	18545.45	636.87
72	18514.09	653.79
73	18500.63	661.03
74	18483.36	668.71
75	18479.23	669.22
76	18470.09	669.35
77	18465.13	669.60
78	18461.51	669.36
79	18461.95	668.66
80	18462.61	667.75
81	18463.31	666.88
82	18464.06	666.04
83	18464.86	665.25
84	18465.10	665.03
85	18465.70	664.51
86	18469.00	661.74
87	18470.14	660.78
88	18477.26	660.40
89	18478.68	660.22
90	18475.44	660.06
Участок № 41		
1	18606.98	813.82

№ точки	Координаты точки (система координат, используемая для ведения Единого государственного реестра недвижимости (МСК-77))	
	X	Y
1	2	3
2	18613.93	808.37
3	18586.25	793.12
4	18575.42	801.35
5	18573.07	799.55
6	18565.92	808.70
7	18591.79	825.75
8	18594.03	824.15
9	18598.05	821.30
Участок № 42		
1	18721.70	867.04
2	18721.90	866.90
3	18713.01	862.11
Участок № 43		
1	18807.76	824.65
2	18758.59	845.28
3	18772.70	878.90
4	18779.27	880.00
5	18794.52	880.56
6	18826.02	879.65
7	18830.81	879.62
Участок № 44		
1	18812.34	913.98
2	18817.66	911.08
3	18849.87	890.46
4	18845.03	880.70
5	18832.34	879.61
6	18826.02	879.65
7	18794.52	880.56
8	18779.27	880.00
9	18764.06	877.44
10	18749.33	872.91
11	18726.95	869.63
12	18721.90	866.90
13	18721.70	867.04
14	18760.53	887.14
15	18758.02	883.63
16	18760.40	881.85
17	18758.98	879.92

№ точки	Координаты точки (система координат, используемая для ведения Единого государственного реестра недвижимости (МСК-77))	
	X	Y
1	2	3
18	18762.43	877.51
19	18768.15	885.47
20	18763.65	888.77
Участок № 45		
1	18983.82	983.05
2	18982.46	982.62
3	18979.83	981.00
4	18974.80	980.04
5	18959.45	975.16
6	18950.10	970.74
7	18945.69	974.58
8	18922.83	950.01
9	18921.95	949.06
10	18917.06	953.58
11	18863.22	889.30
12	18859.05	885.55
13	18852.05	889.36
14	18847.47	880.91
15	18845.03	880.70
16	18849.87	890.46
17	18817.66	911.08
18	18812.34	913.98
19	18813.23	914.44
20	18810.13	916.37
21	18810.06	914.09
22	18792.48	905.66
23	18791.43	907.08
24	18789.48	907.90
25	18784.79	907.03
26	18779.02	905.70
27	18773.13	904.38
28	18768.55	903.99
29	18763.57	905.43
30	18718.81	869.02
31	18721.70	867.04
32	18713.01	862.11
33	18637.38	821.29
34	18613.93	808.37

№ точки	Координаты точки (система координат, используемая для ведения Единого государственного реестра недвижимости (МСК-77))	
	X	Y
1	2	3
35	18606.98	813.82
36	18598.05	821.30
37	18594.03	824.15
38	18591.79	825.75
39	18591.43	826.00
40	18591.97	826.34
41	18608.50	813.82
42	18641.84	849.69
43	18650.05	845.06
44	18685.06	863.67
45	18698.68	871.82
46	18712.22	881.29
47	18729.11	891.55
48	18760.71	911.38
49	18767.53	911.82
50	18774.35	912.27
51	18779.12	914.14
52	18781.74	915.85
53	18782.12	915.93
54	18809.42	920.15
55	18827.17	919.63
56	18831.19	919.92
57	18832.57	918.70
58	18843.71	910.89
59	18855.06	904.22
60	18858.44	902.24
61	18880.31	926.92
62	18892.83	941.56
63	18900.91	947.84
64	18908.64	956.04
65	18940.54	990.15
66	18946.18	997.43
67	18954.47	1008.79
68	18959.44	1011.26
69	18980.78	1019.34
70	18996.15	1025.14
71	19005.50	1028.68
72	19012.83	1032.19

№ точки	Координаты точки (система координат, используемая для ведения Единого государственного реестра недвижимости (МСК-77))	
	X	Y
1	2	3
73	19010.44	1016.58
74	19007.09	990.15
75	19003.39	989.27
76	19000.19	988.25
77	18992.58	993.43
Участок № 46		
1	18950.10	970.74
2	18959.45	975.16
3	18974.80	980.04
4	18979.83	981.00
5	18982.46	982.62
6	18983.82	983.05
7	18939.20	930.23
8	18924.65	915.36
9	18919.57	918.54
10	18908.42	902.97
11	18890.90	893.16
12	18872.19	885.92
13	18853.16	881.41
14	18847.47	880.91
15	18852.05	889.36
16	18859.05	885.55
17	18863.22	889.30
18	18917.06	953.58
19	18921.95	949.06
20	18922.83	950.01
21	18945.69	974.58
22	19009.52	990.72
23	19011.08	991.09
24	19011.36	991.15
25	18997.54	891.82
26	18997.13	888.79
27	18996.57	884.68
28	18987.50	817.86
29	18984.86	814.82
30	19000.48	938.05
31	19006.32	984.09
32	19000.19	988.25

№ точки	Координаты точки (система координат, используемая для ведения Единого государственного реестра недвижимости (МСК-77))	
	X	Y
1	2	3
33	19003.39	989.27
34	19007.08	990.15
Участок № 47		
1	19037.01	1027.39
2	19037.41	1030.55
3	19299.51	1166.32
4	19300.77	1166.78
5	19302.02	1167.27
6	19303.26	1167.79
7	19304.48	1168.34
8	19305.70	1168.91
9	19306.90	1169.51
10	19308.08	1170.14
11	19309.25	1170.79
12	19310.41	1171.47
13	19311.55	1172.18
14	19312.67	1172.91
15	19313.78	1173.67
16	19314.87	1174.45
17	19315.95	1175.25
18	19317.00	1176.09
19	19318.03	1176.94
20	19320.57	1178.41
21	19323.08	1179.92
22	19325.56	1181.48
23	19328.01	1183.08
24	19330.43	1184.73
25	19332.83	1186.41
26	19335.20	1188.14
27	19337.53	1189.91
28	19339.84	1191.72
29	19342.11	1193.57
30	19344.35	1195.45
31	19346.56	1197.38
32	19348.73	1199.35
33	19350.87	1201.35
34	19352.97	1203.39
35	19355.04	1205.47

№ точки	Координаты точки (система координат, используемая для ведения Единого государственного реестра недвижимости (МСК-77))	
	X	Y
1	2	3
36	19357.39	1207.69
37	19359.72	1209.95
38	19362.01	1212.23
39	19364.28	1214.54
40	19366.52	1216.89
41	19368.72	1219.26
42	19370.90	1221.66
43	19373.04	1224.09
44	19375.16	1226.54
45	19377.24	1229.02
46	19379.29	1231.53
47	19381.31	1234.07
48	19383.29	1236.62
49	19385.24	1239.21
50	19387.16	1241.82
51	19389.05	1244.46
52	19390.90	1247.11
53	19392.71	1249.80
54	19394.49	1252.50
55	19396.24	1255.23
56	19397.95	1257.98
57	19399.63	1260.75
58	19401.27	1263.55
59	19402.87	1266.36
60	19404.44	1269.19
61	19405.97	1272.05
62	19406.06	1272.22
63	19406.47	1272.03
64	19400.87	1258.99
65	19395.06	1247.95
66	19390.77	1239.68
67	19382.54	1225.25
68	19373.69	1208.98
69	19368.70	1204.32
70	19355.07	1197.06
71	19356.47	1194.39
72	19322.31	1175.02
73	19310.01	1165.62
74	19262.28	1139.67

№ точки	Координаты точки (система координат, используемая для ведения Единого государственного реестра недвижимости (МСК-77))	
	X	Y
1	2	3
75	19261.67	1140.75
76	19229.10	1123.86
77	19226.85	1122.69
78	19226.05	1124.25
79	19222.90	1122.61
80	19223.78	1121.09
81	19208.04	1112.93
82	19206.43	1115.85
83	19198.29	1111.61
84	19194.21	1109.49
85	19190.14	1107.37
86	19191.58	1104.50
87	19175.75	1096.60
88	19175.12	1097.78
89	19171.56	1095.83
90	19172.13	1094.80
91	19137.59	1077.57
92	19136.45	1079.48
93	19123.70	1072.46
Участок № 48		
1	19414.30	1289.78
2	19412.10	1284.81
3	19410.55	1281.51
4	19406.47	1272.03
5	19400.40	1274.83
Участок № 49		
1	19414.30	1289.78
2	19412.10	1284.81
3	19410.55	1281.51
4	19406.47	1272.03
5	19400.40	1274.83
Участок № 50		
1	19413.81	1512.01
2	19426.99	1504.16
3	19413.70	1482.97
4	19410.99	1483.27
5	19409.01	1480.39
6	19401.04	1473.88
7	19394.03	1461.59

№ точки	Координаты точки (система координат, используемая для ведения Единого государственного реестра недвижимости (МСК-77))	
	X	Y
1	2	3
8	19375.88	1429.78
9	19375.84	1430.60
10	19402.34	1493.06
Участок № 51		
1	19705.21	2086.31
2	19719.34	2115.46
3	19725.59	2119.71
4	19721.76	2103.14
5	19762.96	2097.42
6	19769.26	2142.52
7	19775.25	2144.65
8	19771.63	2118.32
9	19769.69	2100.80
10	19766.15	2099.27
11	19759.17	2095.16
12	19753.23	2095.88
13	19746.91	2097.30
14	19744.60	2097.82
15	19734.74	2099.11
16	19724.28	2100.48
17	19723.04	2100.75
18	19718.31	2082.16
19	19712.72	2057.53
20	19709.32	2041.53
21	19708.17	2036.75
22	19705.58	2024.31
23	19701.26	2024.71
24	19695.89	2027.33
25	19703.41	2050.91
26	19704.55	2053.56
27	19706.13	2055.70
28	19707.53	2057.16
29	19711.84	2058.13
30	19712.75	2064.00
31	19698.10	2067.72
Участок № 52		
1	19734.74	2099.11
2	19744.60	2097.82
3	19746.91	2097.30

№ точки	Координаты точки (система координат, используемая для ведения Единого государственного реестра недвижимости (МСК-77))	
	X	Y
1	2	3
4	19753.23	2095.88
5	19759.17	2095.16
6	19755.54	2093.02
7	19745.80	2085.47
8	19737.10	2076.75
9	19718.03	2057.03
10	19709.32	2041.53
11	19712.72	2057.53
12	19718.31	2082.16
13	19723.04	2100.75
14	19724.28	2100.48
15	19828.18	2090.80
16	19826.53	2025.34
17	19825.63	2007.78
18	19826.26	2007.23
19	19831.21	2007.11
20	19833.12	2078.10
21	19833.63	2079.12
22	19833.78	2081.78
23	19833.37	2081.82
24	19832.10	2090.64
Участок № 53		
1	19748.05	2134.95
2	19769.26	2142.52
3	19762.96	2097.42
4	19721.76	2103.14
5	19725.59	2119.71
Участок № 54		
1	19818.13	2149.56
2	19830.13	2148.86
3	19830.31	2154.54
4	19836.21	2154.21
5	19834.56	2128.50
6	19829.45	2128.85
7	19829.24	2122.75
8	19834.18	2122.45
9	19832.33	2090.92
10	19828.19	2091.17
11	19828.78	2108.96

№ точки	Координаты точки (система координат, используемая для ведения Единого государственного реестра недвижимости (МСК-77))	
	X	Y
1	2	3
12	19813.79	2109.73
13	19801.48	2109.41
14	19789.30	2107.54
15	19777.46	2104.14
16	19769.69	2100.80
17	19771.63	2118.32
18	19775.25	2144.65
19	19780.73	2146.61
Участок № 55		
1	20023.93	2110.79
2	20059.55	2105.58
3	20076.09	2098.64
4	20079.77	2095.94
5	20059.18	2095.45
6	19948.84	2101.93
7	19858.74	2107.13
8	19853.74	1994.33
9	19853.74	1994.33
10	19859.27	2145.92
11	19860.14	2149.06
12	19859.91	2142.12
13	19888.15	2140.47
14	19893.38	2136.93
15	19895.06	2134.95
16	19921.60	2121.36
17	19925.78	2126.87
18	19929.81	2125.32
Участок № 56		
1	19929.81	2125.32
2	19925.78	2126.87
3	19921.60	2121.36
4	19895.06	2134.95
5	19893.38	2136.93
6	19888.15	2140.47
7	19922.32	2138.48
8	19931.51	2135.81
9	19951.11	2132.35
10	19951.74	2132.48

№ точки	Координаты точки (система координат, используемая для ведения Единого государственного реестра недвижимости (МСК-77))	
	X	Y
1	2	3
11	19969.41	2131.46
12	19982.03	2132.92
13	20022.84	2132.78
14	20021.30	2123.14
15	20027.09	2119.13
16	20064.09	2112.97
17	20059.77	2105.94
18	20059.50	2105.89
19	20058.09	2105.79
20	20023.93	2110.79
21	20098.35	2097.25
22	20080.14	2095.95
23	20079.77	2095.94
24	20076.09	2098.64
Участок № 57		
1	20317.16	2177.59
2	20306.15	2186.24
3	20301.21	2179.95
4	20312.22	2171.30
Участок № 58		
1	19975.94	2132.95
2	19982.03	2132.92
3	19969.41	2131.46
4	19969.67	2133.53
Участок № 59		
1	20153.06	2116.15
2	20186.65	2117.32
3	20181.51	2115.35
4	20162.19	2109.20
5	20141.41	2103.93
6	20121.89	2100.19
7	20101.00	2097.43
8	20098.35	2097.25
9	20076.09	2098.64
10	20067.82	2102.11
11	20059.55	2105.58
12	20064.09	2112.97
13	20093.85	2111.89

№ точки	Координаты точки (система координат, используемая для ведения Единого государственного реестра недвижимости (МСК-77))	
	X	Y
1	2	3
14	20112.40	2112.58
Участок № 60		
1	20293.07	2234.07
2	20304.54	2247.86
3	20366.98	2326.44
4	20376.43	2319.06
5	20384.28	2310.83
6	20379.66	2278.16
7	20333.99	2220.82
8	20320.06	2205.18
9	20304.47	2189.69
10	20290.04	2176.96
11	20272.65	2163.35
12	20255.28	2151.41
13	20238.00	2140.97
14	20219.77	2131.36
15	20200.47	2122.62
16	20186.65	2117.32
17	20153.06	2116.15
18	20112.40	2112.58
19	20093.85	2111.89
20	20064.09	2112.97
21	20027.09	2119.13
22	20021.30	2123.14
23	20022.64	2131.59
24	20022.84	2132.78
25	20070.53	2132.61
26	20088.60	2133.10
27	20106.55	2135.09
28	20124.36	2137.93
29	20141.96	2141.84
30	20159.28	2146.79
31	20176.27	2152.77
32	20192.85	2159.76
33	20208.97	2167.72
34	20224.58	2176.62
35	20239.62	2186.44
36	20253.54	2196.74

№ точки	Координаты точки (система координат, используемая для ведения Единого государственного реестра недвижимости (МСК-77))	
	X	Y
1	2	3
37	20267.22	2208.16
38	20280.81	2220.99
Участок № 61		
1	20426.58	2356.75
2	20426.89	2357.15
3	20427.26	2357.63
4	20434.61	2352.07
5	20419.98	2333.66
6	20403.10	2347.14
7	20407.72	2353.55
8	20410.55	2357.56
9	20416.57	2365.56
Участок № 62		
1	20384.31	2310.96
2	20384.28	2310.47
3	20380.35	2279.02
4	20379.66	2278.16
5	20384.28	2310.83
6	20376.43	2319.06
7	20366.98	2326.44
8	20367.10	2326.59
9	20382.81	2314.09
10	20383.19	2313.75
11	20383.52	2313.36
12	20383.79	2312.94
13	20384.02	2312.48
14	20384.18	2311.99
15	20384.28	2311.49
16	20384.31	2310.98
Участок № 63		
1	20398.92	2350.49
2	20400.90	2353.35
3	20401.10	2353.78
4	20401.07	2354.09
5	20392.42	2358.11
6	20392.20	2358.11
7	20391.88	2357.88
8	20391.31	2357.04

№ точки	Координаты точки (система координат, используемая для ведения Единого государственного реестра недвижимости (МСК-77))	
	X	Y
1	2	3
9	20390.79	2357.41
10	20390.60	2357.13
11	20388.73	2358.63
12	20481.52	2475.40
13	20487.62	2441.61
14	20494.30	2442.80
15	20494.45	2442.82
16	20494.43	2442.96
17	20501.11	2443.95
18	20501.33	2442.42
19	20500.79	2442.35
20	20501.59	2436.36
21	20434.61	2352.07
22	20427.26	2357.63
23	20426.58	2356.75
24	20416.57	2365.56
25	20410.55	2357.56
26	20407.72	2353.55
27	20403.10	2347.14
Участок № 64		
1	20612.69	2625.93
2	20612.72	2626.02
3	20621.59	2627.35
4	20631.31	2564.14
5	20617.43	2582.15
6	20606.85	2568.82
7	20607.14	2567.67
8	20539.79	2482.86
9	20535.37	2477.29
10	20508.36	2443.27
11	20501.33	2442.42
12	20501.11	2443.95
13	20494.43	2442.96
14	20494.45	2442.83
15	20487.62	2441.61
16	20481.52	2475.40
17	20491.03	2487.46
18	20496.50	2488.46

№ точки	Координаты точки (система координат, используемая для ведения Единого государственного реестра недвижимости (МСК-77))	
	X	Y
1	2	3
19	20497.49	2482.21
20	20503.52	2489.73
21	20516.25	2492.04
22	20515.65	2498.42
23	20539.39	2501.98
24	20534.90	2528.81
25	20591.62	2599.45
26	20581.14	2604.46
27	20521.45	2594.50
28	20518.06	2609.15
29	20595.28	2622.03
30	20606.50	2618.16
Участок № 65		
1	20495.73	2493.38
2	20496.50	2488.45
3	20491.03	2487.46
4	20516.25	2492.04
5	20515.65	2498.42
6	20514.80	2503.78
7	20503.52	2489.73
8	20480.87	2587.73
9	20501.03	2591.10
10	20499.32	2601.96
11	20461.60	2596.18
12	20463.36	2584.81
Участок № 66		
1	20521.45	2594.50
2	20518.06	2609.15
3	20465.09	2600.31
4	20442.50	2596.48
5	20443.32	2592.70
6	20445.73	2581.87
7	20463.36	2584.81
8	20461.60	2596.18
9	20499.32	2601.96
10	20501.03	2591.10
11	20534.90	2528.81
12	20539.39	2501.98

№ точки	Координаты точки (система координат, используемая для ведения Единого государственного реестра недвижимости (МСК-77))	
	X	Y
1	2	3
13	20515.65	2498.42
14	20514.80	2503.78
15	20617.43	2637.86
16	20617.74	2638.63
17	20617.89	2638.64
18	20619.84	2638.80
19	20621.59	2627.35
20	20612.72	2626.02
21	20603.23	2756.63
22	20604.44	2747.69
23	20602.24	2747.35
24	20600.75	2756.15
25	20600.80	2756.16
26	20601.71	2756.33
Участок № 67		
1	20581.14	2604.46
2	20591.62	2599.45
3	20534.90	2528.81
4	20530.29	2556.39
5	20521.45	2594.50
6	20581.14	2604.46
7	20503.52	2489.73
8	20497.49	2482.21
9	20496.50	2488.46
10	20503.52	2489.73
Участок № 68		
1	20627.60	2885.31
2	20622.61	2787.68
3	20618.99	2717.18
4	20616.92	2676.80
5	20616.85	2674.96
6	20616.80	2673.12
7	20616.78	2671.27
8	20616.78	2669.43
9	20616.80	2667.58
10	20616.84	2665.74
11	20616.91	2663.90
12	20617.00	2662.05

№ точки	Координаты точки (система координат, используемая для ведения Единого государственного реестра недвижимости (МСК-77))	
	X	Y
1	2	3
13	20617.11	2660.21
14	20617.24	2658.37
15	20617.40	2656.54
16	20617.58	2654.70
17	20617.76	2653.08
18	20610.56	2696.83
19	20609.40	2706.41
20	20604.44	2747.69
21	20603.23	2756.63
22	20602.08	2764.46
23	20599.19	2765.82
24	20595.98	2785.79
25	20596.67	2799.25
26	20600.21	2868.36
27	20600.31	2897.28
28	20600.52	2897.76
29	20617.85	2638.91
30	20617.89	2638.64
31	20619.84	2638.80
32	20618.72	2646.10
33	20618.59	2640.75
Участок № 69		
1	20684.95	2214.00
2	20689.79	2150.41
3	20689.83	2149.32
4	20689.79	2148.23
5	20689.68	2147.15
6	20689.49	2146.08
7	20689.34	2145.50
8	20679.69	2144.75
9	20676.28	2212.69
Участок № 70		
1	20704.52	2180.75
2	20701.70	2217.94
3	20680.51	2355.88
4	20637.87	2633.48
5	20637.44	2636.51
6	20637.08	2639.55

№ точки	Координаты точки (система координат, используемая для ведения Единого государственного реестра недвижимости (МСК-77))	
	X	Y
1	2	3
7	20636.78	2642.60
8	20636.57	2645.65
9	20636.42	2648.71
10	20636.34	2651.77
11	20636.33	2654.83
12	20636.39	2657.90
13	20636.52	2660.96
14	20636.73	2664.01
15	20637.00	2667.06
16	20637.34	2670.10
17	20637.75	2673.14
18	20638.24	2676.16
19	20638.79	2679.18
20	20639.41	2682.17
21	20639.67	2683.20
22	20639.97	2684.21
23	20640.31	2685.22
24	20640.70	2686.20
25	20641.12	2687.17
26	20641.59	2688.12
27	20642.10	2689.05
28	20642.65	2689.95
29	20643.23	2690.83
30	20643.85	2691.69
31	20644.51	2692.52
32	20645.20	2693.32
33	20645.92	2694.09
34	20646.68	2694.83
35	20647.40	2695.48
36	20647.45	2695.27
37	20644.81	2677.28
38	20643.64	2661.78
39	20649.77	2618.75
40	20658.07	2568.55
41	20670.08	2495.85
42	20680.58	2426.32
43	20689.34	2367.90
44	20701.69	2269.59

№ точки	Координаты точки (система координат, используемая для ведения Единого государственного реестра недвижимости (МСК-77))	
	X	Y
1	2	3
45	20706.20	2209.15
46	20708.72	2175.44
47	20708.35	2173.41
48	20714.28	2094.74
49	20710.73	2098.95
50	20710.37	2103.96
51	20689.34	2145.50
52	20689.22	2145.02
53	20688.87	2143.99
54	20688.45	2142.99
55	20687.96	2142.02
56	20687.40	2141.09
57	20686.78	2140.20
58	20686.09	2139.35
59	20685.34	2138.56
60	20684.54	2137.83
61	20683.68	2137.16
62	20682.78	2136.55
63	20681.84	2136.00
64	20680.86	2135.53
65	20680.17	2135.26
66	20680.17	2135.26
67	20679.69	2144.75
Участок № 71		
1	20685.47	2393.92
2	20703.99	2394.91
3	20702.97	2426.90
4	20696.65	2451.11
5	20697.18	2471.28
6	20693.22	2496.10
7	20693.05	2498.25
8	20693.12	2503.39
9	20694.04	2508.49
10	20695.23	2512.26
11	20696.85	2515.88
12	20708.04	2528.95
13	20711.02	2527.80
14	20722.26	2529.61

№ точки	Координаты точки (система координат, используемая для ведения Единого государственного реестра недвижимости (МСК-77))	
	X	Y
1	2	3
15	20724.27	2536.26
16	20722.38	2544.59
17	20720.08	2553.56
18	20718.02	2560.03
19	20716.29	2574.56
20	20711.38	2594.06
21	20708.74	2613.99
22	20709.52	2615.58
23	20701.94	2664.48
24	20700.61	2676.80
25	20699.86	2677.31
26	20699.76	2679.44
27	20697.85	2706.34
28	20693.46	2716.58
29	20691.54	2722.40
30	20688.60	2733.59
31	20692.23	2734.50
32	20691.46	2738.93
33	20701.73	2740.71
34	20723.14	2603.88
35	20735.88	2532.29
36	20735.73	2529.46
37	20733.21	2527.47
38	20734.14	2520.43
39	20725.46	2518.59
40	20719.20	2515.58
41	20715.69	2513.59
42	20712.76	2510.83
43	20710.57	2507.45
44	20709.25	2503.64
45	20708.88	2499.63
46	20715.44	2432.98
47	20718.89	2408.93
48	20719.73	2399.83
49	20719.70	2390.65
50	20718.94	2384.91
51	20718.03	2381.33
52	20707.21	2344.84

№ точки	Координаты точки (система координат, используемая для ведения Единого государственного реестра недвижимости (МСК-77))	
	X	Y
1	2	3
53	20707.29	2337.19
54	20693.86	2332.83
55	20689.44	2367.26
Участок № 72		
1	20609.21	2964.86
2	20603.61	2963.20
3	20600.44	2963.00
4	20600.44	2976.61
Участок № 73		
1	20734.52	3014.03
2	20744.25	3001.51
3	20748.20	2997.50
4	20747.28	2992.86
5	20744.75	2984.50
6	20743.71	2984.46
7	20742.15	2984.36
8	20740.60	2984.22
9	20739.04	2984.03
10	20737.50	2983.80
11	20735.96	2983.52
12	20734.43	2983.20
13	20732.91	2982.84
14	20731.40	2982.44
15	20729.90	2981.99
16	20728.41	2981.50
17	20726.94	2980.97
18	20725.49	2980.40
19	20724.44	2979.96
20	20728.98	2984.68
21	20734.05	2994.82
22	20735.14	3005.66
23	20709.57	3046.14
24	20715.21	3038.88
25	20606.49	3148.14
26	20488.18	3252.92
27	20492.87	3258.38
28	20502.33	3249.63
29	20531.84	3223.72

№ точки	Координаты точки (система координат, используемая для ведения Единого государственного реестра недвижимости (МСК-77))	
	X	Y
1	2	3
30	20566.88	3187.79
31	20607.97	3149.79
32	20639.64	3120.49
33	20673.02	3086.83
34	20626.92	2941.14
35	20627.03	2921.78
36	20622.37	2923.90
37	20616.58	2932.45
38	20600.44	2951.66
39	20600.44	2963.00
40	20603.61	2963.20
41	20609.21	2964.86
42	20691.85	2952.78
43	20698.57	2957.01
44	20697.96	2955.95
45	20697.22	2954.57
46	20696.52	2953.17
47	20695.86	2951.75
48	20695.24	2950.32
49	20694.66	2948.87
50	20694.12	2947.40
51	20693.62	2945.92
52	20693.17	2944.42
53	20692.76	2942.91
54	20692.39	2941.39
55	20692.06	2939.86
56	20691.78	2938.33
57	20691.54	2936.78
58	20691.45	2936.07
59	20683.93	2933.15
60	20679.10	2931.66
61	20669.98	2945.20
62	20684.62	2950.35
Участок № 74		
1	20450.06	3171.88
2	20452.56	3169.14
3	20455.04	3166.39
4	20457.51	3163.62

№ точки	Координаты точки (система координат, используемая для ведения Единого государственного реестра недвижимости (МСК-77))	
	X	Y
1	2	3
5	20459.96	3160.84
6	20462.39	3158.05
7	20463.11	3157.21
8	20454.97	3149.85
9	20446.23	3156.57
10	20433.08	3170.78
11	20346.47	3261.34
12	20357.67	3272.06
13	20363.15	3266.33
14	20363.74	3265.72
15	20382.36	3245.47
16	20476.62	3140.96
17	20478.93	3138.06
18	20481.22	3135.15
19	20483.35	3132.40
20	20481.06	3129.75
21	20471.26	3137.31
22	20469.50	3138.67
23	20474.13	3144.03
24	20474.29	3143.84
25	20632.01	3031.84
26	20635.41	3015.87
27	20636.90	2997.24
28	20637.44	2993.83
29	20606.69	3040.52
30	20591.02	3064.30
31	20585.56	3072.59
32	20578.91	3081.82
33	20595.11	3067.85
34	20608.20	3054.02
35	20618.24	3037.84
36	20511.29	3201.08
37	20511.83	3195.39
38	20511.51	3190.21
39	20510.56	3185.11
40	20509.00	3180.16
41	20508.62	3179.33
42	20504.54	3185.00

№ точки	Координаты точки (система координат, используемая для ведения Единого государственного реестра недвижимости (МСК-77))	
	X	Y
1	2	3
43	20499.54	3191.90
44	20496.72	3195.76
45	20496.77	3197.14
46	20495.86	3202.59
47	20493.87	3207.75
48	20490.88	3212.40
49	20487.02	3216.36
50	20488.65	3220.18
Участок № 75		
1	20467.20	3152.41
2	20469.58	3149.57
3	20471.94	3146.71
4	20474.13	3144.03
5	20469.50	3138.67
6	20454.97	3149.85
7	20463.11	3157.21
8	20464.80	3155.24
9	20485.75	3129.28
10	20487.98	3126.32
11	20505.02	3103.68
12	20505.52	3103.02
13	20496.03	3111.23
14	20487.04	3125.13
15	20481.06	3129.75
16	20483.35	3132.40
17	20483.49	3132.22
Участок № 76		
1	20497.94	3183.03
2	20507.75	3177.42
3	20506.84	3175.44
4	20504.12	3171.02
5	20500.88	3166.96
6	20497.17	3163.34
7	20493.04	3160.19
8	20489.73	3158.25
9	20480.44	3166.44
Участок № 77		
1	20350.37	3380.43

№ точки	Координаты точки (система координат, используемая для ведения Единого государственного реестра недвижимости (МСК-77))	
	X	Y
1	2	3
2	20358.99	3371.03
3	20406.95	3323.66
4	20366.75	3359.45
5	20341.08	3376.71
6	20355.78	3325.80
7	20343.82	3337.05
8	20340.17	3328.86
9	20339.42	3329.58
10	20336.88	3336.21
11	20332.37	3346.99
12	20325.84	3360.25
13	20317.25	3378.08
14	20307.62	3400.48
15	20298.35	3425.30
16	20297.86	3426.81
Участок № 78		
1	20298.61	3645.28
2	20297.36	3647.08
3	20299.99	3649.37
4	20307.36	3648.70
5	20315.78	3647.68
6	20315.44	3644.85
7	20315.02	3641.34
8	20283.71	3603.81
9	20284.61	3595.14
10	20311.50	3570.70
11	20311.43	3562.74
12	20305.77	3567.62
13	20307.52	3569.11
14	20281.05	3593.21
15	20278.57	3590.59
16	20274.28	3593.91
17	20276.92	3596.96
18	20272.49	3600.99
19	20280.19	3608.39
20	20272.31	3615.97
21	20272.45	3622.09
22	20272.59	3623.84

№ точки	Координаты точки (система координат, используемая для ведения Единого государственного реестра недвижимости (МСК-77))	
	X	Y
1	2	3
Участок № 79		
1	23156.76	-2738.93
2	23174.03	-2717.59
3	23175.51	-2717.10
4	23178.72	-2720.19
5	23179.70	-2719.36
6	23183.71	-2714.19
7	23169.50	-2703.17
8	23165.65	-2695.57
9	23141.18	-2680.71
10	23128.71	-2684.94
11	23113.24	-2704.50
12	23188.77	-2737.78
13	23191.99	-2734.28
14	23188.25	-2730.84
15	23185.03	-2734.35
16	23188.99	-2740.87
17	23193.33	-2735.41
18	23195.18	-2737.20
19	23195.45	-2737.56
20	23194.81	-2737.67
21	23194.24	-2738.08
22	23194.64	-2738.69
23	23194.74	-2738.79
24	23196.15	-2740.21
25	23200.01	-2744.13
26	23201.41	-2745.55
27	23202.75	-2747.03
28	23211.86	-2757.10
29	23217.56	-2766.31
30	23218.93	-2768.02
31	23218.86	-2768.94
32	23218.71	-2769.85
33	23218.48	-2770.75
34	23218.18	-2771.62
35	23217.80	-2772.47
36	23217.36	-2773.28
37	23216.85	-2774.05

№ точки	Координаты точки (система координат, используемая для ведения Единого государственного реестра недвижимости (МСК-77))	
	X	Y
1	2	3
38	23216.27	-2774.77
39	23215.63	-2775.44
40	23215.53	-2775.53
41	23214.94	-2776.06
42	23216.04	-2777.16
43	23225.00	-2779.30
44	23224.63	-2778.92
45	23224.36	-2778.34
46	23224.30	-2777.38
47	23224.78	-2776.93
48	23225.12	-2776.45
49	23225.53	-2775.56
50	23225.66	-2775.14
51	23226.83	-2771.28
52	23227.43	-2768.44
53	23227.51	-2767.86
54	23227.97	-2764.73
55	23227.51	-2760.88
56	23226.22	-2756.21
57	23224.29	-2752.13
58	23222.23	-2748.78
59	23213.27	-2739.70
60	23201.48	-2731.26
61	23198.72	-2728.60
62	23183.77	-2714.22
63	23184.09	-2713.85
64	23169.78	-2702.77
65	23166.06	-2695.32
66	23141.07	-2680.24
67	23138.62	-2672.62
68	23137.56	-2673.04
69	23131.67	-2676.29
70	23131.27	-2676.58
71	23125.81	-2682.02
72	23123.84	-2683.58
73	23123.84	-2683.59
74	23121.75	-2685.79
75	23120.14	-2687.87

№ точки	Координаты точки (система координат, используемая для ведения Единого государственного реестра недвижимости (МСК-77))	
	X	Y
1	2	3
76	23113.09	-2698.84
77	23111.76	-2700.85
78	23110.04	-2703.45
79	23109.52	-2704.25
80	23109.43	-2704.48
81	23109.34	-2704.97
82	23109.33	-2705.13
83	23109.39	-2705.44
84	23109.83	-2706.01
85	23118.06	-2711.69
86	23118.64	-2711.00
87	23153.89	-2739.78
88	23154.95	-2740.65
89	23156.97	-2740.50
90	23158.67	-2738.42
91	23163.07	-2733.54
92	23164.59	-2731.84
93	23166.59	-2729.40
94	23165.22	-2729.28
95	23167.67	-2726.25
96	23177.58	-2734.21
97	23187.69	-2742.51
Участок № 80		
1	20281.12	3630.87
2	20272.59	3623.84
3	20273.27	3632.54
4	20274.16	3633.25
5	20275.99	3633.97
Участок № 81		
1	20645.12	2943.40
2	20652.61	2939.09
3	20684.62	2950.35
4	20688.80	2956.06
5	20663.64	2976.41
6	20651.78	2983.76
7	20639.00	2993.09
8	20638.72	2985.71
9	20637.25	2947.92

№ точки	Координаты точки (система координат, используемая для ведения Единого государственного реестра недвижимости (МСК-77))	
	X	Y
1	2	3
Участок № 82		
1	20744.25	3001.51
2	20734.52	3014.03
3	20734.09	3019.91
4	20715.21	3038.88
5	20709.57	3046.14
6	20673.02	3086.83
7	20639.64	3120.49
8	20607.97	3149.79
9	20566.88	3187.79
10	20531.84	3223.72
11	20502.33	3249.63
12	20492.87	3258.38
13	20497.71	3264.02
14	20532.89	3233.78
15	20532.66	3233.48
16	20558.67	3211.39
17	20562.33	3207.77
18	20613.19	3161.51
19	20735.54	3040.90
20	20742.28	3032.08
21	20746.58	3022.95
22	20748.96	3013.14
23	20749.33	3003.17
24	20748.20	2997.50
Участок № 83		
1	20514.80	2503.78
2	20534.90	2528.81
3	20530.29	2556.39
4	20521.45	2594.50
5	20501.03	2591.10
6	20512.19	2520.37
Участок № 84		
1	20496.50	2488.45
2	20503.52	2489.73
3	20514.80	2503.78
4	20512.19	2520.37
5	20501.03	2591.10

№ точки	Координаты точки (система координат, используемая для ведения Единого государственного реестра недвижимости (МСК-77))	
	X	Y
1	2	3
6	20480.87	2587.73
7	20495.73	2493.36
Участок № 85		
1	18621.52	802.43
2	18635.01	791.86
3	18658.99	778.45
4	18675.88	773.72
5	18675.19	770.98
6	18682.92	769.04
7	18698.82	764.96
8	18700.65	765.18
9	18706.56	780.06
10	18688.39	791.14
11	18689.14	796.42
12	18638.87	819.38
13	18637.38	821.29
14	18613.93	808.37
15	18615.54	807.11
Участок № 86		
1	19862.25	2354.39
2	19859.84	2354.72
3	19863.13	2370.36
4	19863.32	2371.85
5	19864.63	2371.67
6	19868.15	2522.43
7	19867.76	2525.46
8	19863.51	2540.78
9	19858.04	2562.53
10	19853.33	2596.05
11	19868.31	2609.97
12	19886.88	2610.92
13	19889.47	2611.89
14	19891.47	2613.81
15	19893.92	2623.03
16	19898.62	2669.70
17	19905.58	2669.00
18	19900.83	2621.77
19	19897.98	2611.05
20	19893.62	2606.24

№ точки	Координаты точки (система координат, используемая для ведения Единого государственного реестра недвижимости (МСК-77))	
	X	Y
1	2	3
21	19887.54	2603.94
22	19871.21	2603.11
23	19860.77	2593.41
24	19864.92	2563.87
25	19870.29	2542.51
26	19872.55	2533.70
Участок № 87		
1	23156.76	-2738.93
2	23174.03	-2717.59
3	23175.51	-2717.10
4	23178.72	-2720.19
5	23179.70	-2719.36
6	23183.71	-2714.19
7	23169.50	-2703.17
8	23165.65	-2695.57
9	23141.18	-2680.71
10	23128.71	-2684.94
11	23113.24	-2704.50
12	23188.77	-2737.78
13	23191.99	-2734.28
14	23188.25	-2730.84
15	23185.03	-2734.35
Участок № 88		
1	17686.85	-230.90
2	17694.05	-237.91
3	17702.34	-229.68
4	17695.39	-222.39
5	17693.61	-224.11
6	17691.11	-226.58
7	17688.62	-229.08
8	17705.31	-213.14
9	17711.93	-220.70
10	17716.68	-216.54
11	17706.48	-212.09
Участок № 89		
1	20539.79	2482.86
2	20545.21	2478.53
3	20540.78	2472.97
4	20535.35	2477.31

№ точки	Координаты точки (система координат, используемая для ведения Единого государственного реестра недвижимости (МСК-77))	
	X	Y
1	2	3
Участок № 90		
1	18437.30	830.73
2	18442.06	824.54
3	18449.69	814.70
4	18451.18	812.78
5	18444.94	827.18
6	18442.51	832.78
Участок № 91		
1	18480.01	716.03
2	18479.37	692.48
3	18480.22	688.44
4	18491.21	681.29
5	18491.46	681.63
6	18492.18	681.18
7	18492.53	682.33
8	18491.61	682.82
9	18494.62	688.46
10	18494.81	688.88
11	18495.36	689.95
12	18489.22	693.25
13	18491.74	698.07
14	18493.13	700.39
15	18496.21	698.67
16	18496.23	700.31
17	18495.25	702.74
18	18492.22	704.15
19	18493.53	706.99
20	18487.58	721.85
21	18489.06	702.51
22	18488.83	708.71
23	18482.63	708.48
24	18482.86	702.28
Участок № 92		
1	18495.94	678.89
2	18496.11	691.39
3	18494.81	688.88
4	18494.62	688.46
5	18491.61	682.82
6	18492.53	682.33

№ точки	Координаты точки (система координат, используемая для ведения Единого государственного реестра недвижимости (МСК-77))	
	X	Y
1	2	3
7	18492.18	681.18
8	18495.84	678.95
Участок № 93		
1	18496.00	682.97
2	18497.46	685.29
3	18496.04	686.19
4	18496.11	691.39
5	18494.81	688.88
6	18494.62	688.46
7	18491.61	682.82
8	18492.53	682.33
9	18492.18	681.18
10	18495.84	678.95
11	18495.94	678.89
Участок № 94		
1	18849.53	403.62
2	18853.95	415.35
3	18825.15	420.54
4	18814.86	413.50
Участок № 95		
1	18849.53	403.62
2	18837.47	376.33
3	18828.11	389.87
4	18829.38	389.98
5	18828.84	395.99
6	18824.16	395.58
7	18812.76	412.07
8	18814.86	413.50
Участок № 96		
1	18857.41	385.79
2	18865.96	391.70
3	18860.55	393.82
Участок № 97		
1	18752.49	866.48
2	18750.39	873.15
3	18743.71	871.04
4	18745.82	864.37
Участок № 98		
1	17864.59	-84.93

№ точки	Координаты точки (система координат, используемая для ведения Единого государственного реестра недвижимости (МСК-77))	
	X	Y
1	2	3
2	17864.74	-85.09
3	17875.60	-74.99
4	17871.53	-70.61
5	17868.45	-67.34
6	17864.55	-63.50
7	17862.32	-65.77
8	17873.08	-74.70
Участок № 99		
1	19862.71	2192.78
2	19862.45	2187.70
3	19861.43	2187.72
4	19861.61	2193.03
5	19863.28	2199.73
6	19861.62	2193.26
7	19861.85	2200.21
Участок № 100		
1	19871.85	2174.49
2	19876.81	2171.70
3	19871.60	2163.11
4	19860.84	2170.00
5	19861.14	2178.95
Участок № 101		
1	18273.07	88.93
2	18272.16	86.86
3	18270.51	87.37
4	18266.82	79.62
5	18252.98	85.08
6	18251.71	82.04
7	18244.09	85.21
8	18249.68	98.74
Участок № 102		
1	18252.88	527.45
2	18253.35	526.95
3	18255.39	524.81
4	18258.23	522.02
5	18262.76	517.43
6	18268.79	512.45
7	18276.16	505.76
8	18272.82	496.03

№ точки	Координаты точки (система координат, используемая для ведения Единого государственного реестра недвижимости (МСК-77))	
	X	Y
1	2	3
9	18267.41	489.42
10	18228.19	440.48
11	18218.31	428.16
12	18115.01	299.25
13	18102.28	283.37
14	18120.58	268.62
15	18101.98	279.90
16	18098.81	280.16
17	18098.93	280.32
18	18088.64	286.61
19	18069.03	300.07
20	18252.15	526.78
Участок № 103		
1	18754.06	874.36
2	18751.77	868.78
3	18752.49	866.48
4	18750.57	865.87
5	18748.22	860.13
6	18750.15	859.34
7	18721.29	789.24
8	18727.39	786.73
9	18724.47	779.68
10	18723.77	779.99
11	18718.21	782.42
12	18708.91	786.48
13	18718.28	809.93
14	18740.95	864.81
15	18733.44	868.13
16	18732.42	867.78
17	18729.92	862.52
18	18724.37	865.14
19	18721.90	866.90
20	18721.70	867.04
21	18760.53	887.14
22	18758.02	883.63
23	18760.40	881.85
24	18758.98	879.92
25	18762.43	877.51
26	18768.15	885.47

№ точки	Координаты точки (система координат, используемая для ведения Единого государственного реестра недвижимости (МСК-77))	
	X	Y
1	2	3
27	18763.65	888.77
28	18812.34	913.98
29	18817.66	911.08
30	18849.87	890.46
31	18845.03	880.70
32	18832.34	879.61
33	18830.81	879.62
34	18807.76	824.65
35	18758.59	845.28
36	18772.70	878.90
37	18764.06	877.44
Участок № 104		
1	19818.13	2149.56
2	19830.13	2148.86
3	19830.31	2154.54
4	19836.21	2154.21
5	19834.56	2128.50
6	19829.45	2128.85
7	19829.24	2122.75
8	19834.18	2122.45
9	19832.33	2090.92
10	19828.19	2091.17
11	19828.18	2090.80
12	19802.38	2091.82
13	19800.26	2090.39
14	19786.29	2092.29
15	19786.26	2093.47
16	19778.89	2094.10
17	19769.00	2094.54
18	19771.63	2118.32
19	19775.25	2144.65
20	19780.73	2146.61
Участок № 105		
1	20023.93	2110.79
2	20059.55	2105.58
3	20076.09	2098.64
4	20079.77	2095.94
5	20059.18	2095.45
6	20026.80	2097.35

№ точки	Координаты точки (система координат, используемая для ведения Единого государственного реестра недвижимости (МСК-77))	
	X	Y
1	2	3
7	20026.79	2092.50
8	20017.39	2092.50
9	20017.40	2097.90
10	19948.84	2101.93
11	19858.74	2107.13
12	19853.74	1994.33
13	19853.74	1994.33
14	19859.27	2145.92
15	19860.14	2149.06
16	19862.28	2156.84
17	19879.94	2146.91
18	19877.72	2143.88
19	19882.59	2143.22
20	19887.21	2141.11
21	19893.38	2136.93
22	19895.06	2134.95
23	19921.60	2121.36
24	19925.78	2126.87
25	19929.81	2125.32
Участок № 106		
1	20336.83	2288.50
2	20366.98	2326.44
3	20376.43	2319.06
4	20384.28	2310.83
5	20378.73	2271.54
6	20357.67	2098.45
7	20356.12	2098.66
8	20285.14	2109.10
9	20282.92	2110.89
10	20282.90	2109.27
11	20257.88	2110.87
12	20237.78	2112.82
13	20236.43	2113.99
14	20211.12	2116.11
15	20189.55	2117.42
16	20153.06	2116.15
17	20112.40	2112.58
18	20093.85	2111.89
19	20064.09	2112.97

№ точки	Координаты точки (система координат, используемая для ведения Единого государственного реестра недвижимости (МСК-77))	
	X	Y
1	2	3
20	20027.09	2119.13
21	20021.30	2123.14
22	20022.64	2131.59
23	20022.84	2132.78
24	20070.53	2132.61
25	20088.60	2133.10
26	20106.55	2135.09
27	20124.36	2137.93
28	20141.96	2141.84
29	20159.28	2146.79
30	20176.27	2152.77
31	20192.85	2159.76
32	20208.97	2167.72
33	20224.58	2176.62
34	20239.62	2186.44
35	20253.54	2196.74
36	20267.22	2208.16
37	20280.81	2220.99
38	20290.12	2230.92
39	20272.74	2245.99
40	20321.10	2298.80
41	20325.88	2294.14
42	20328.27	2296.53
Участок № 107		
1	20595.01	2623.35
2	20621.59	2627.35
3	20631.31	2564.14
4	20617.43	2582.15
5	20606.85	2568.82
6	20607.14	2567.67
7	20588.20	2543.82
8	20601.19	2459.95
9	20570.65	2455.20
10	20561.99	2510.82
11	20539.79	2482.86
12	20545.21	2478.53
13	20540.78	2472.97
14	20535.37	2477.29
15	20529.93	2470.44

№ точки	Координаты точки (система координат, используемая для ведения Единого государственного реестра недвижимости (МСК-77))	
	X	Y
1	2	3
16	20531.44	2461.20
17	20537.64	2462.20
18	20539.65	2449.80
19	20534.82	2449.05
20	20535.23	2446.53
21	20501.33	2442.42
22	20501.11	2443.95
23	20494.43	2442.96
24	20494.45	2442.83
25	20487.62	2441.61
26	20479.71	2485.41
27	20516.25	2492.04
28	20515.65	2498.42
29	20539.39	2501.98
30	20530.29	2556.39
31	20517.47	2611.69
Участок № 108		
1	20530.29	2556.39
2	20518.06	2609.15
3	20465.09	2600.31
4	20442.50	2596.48
5	20443.32	2592.70
6	20447.71	2572.97
7	20448.43	2570.57
8	20453.69	2561.73
9	20457.27	2553.48
10	20459.59	2545.80
11	20461.96	2536.01
12	20470.65	2537.70
13	20461.60	2596.18
14	20499.32	2601.96
15	20512.19	2520.37
16	20515.65	2498.42
17	20539.39	2501.98
18	20603.23	2756.63
19	20604.44	2747.69
20	20602.24	2747.35
21	20600.75	2756.15
22	20600.80	2756.16

№ точки	Координаты точки (система координат, используемая для ведения Единого государственного реестра недвижимости (МСК-77))	
	X	Y
1	2	3
23	20601.71	2756.33
24	20617.43	2637.86
25	20617.74	2638.63
26	20617.89	2638.64
27	20619.84	2638.80
28	20621.59	2627.35
29	20612.72	2626.02
Участок № 109		
1	20684.95	2214.00
2	20689.79	2150.41
3	20689.83	2149.32
4	20689.79	2148.23
5	20689.68	2147.15
6	20689.49	2146.08
7	20689.34	2145.50
8	20658.51	2143.10
9	20643.18	2155.34
10	20646.37	2158.75
11	20653.02	2165.80
12	20663.36	2157.05

№ точки	Координаты точки (система координат, используемая для ведения Единого государственного реестра недвижимости (МСК-77))	
	X	Y
1	2	3
13	20663.97	2158.45
14	20667.17	2158.65
15	20667.16	2157.84
16	20675.97	2158.45
17	20673.37	2191.00
18	20677.36	2191.32
19	20676.28	2212.69
Участок № 110		
1	20669.07	2318.37
2	20667.83	2326.38
3	20654.58	2325.66
4	20654.20	2324.23
5	20654.65	2317.40
Участок № 111		
1	18504.03	-71.52
2	18505.99	-64.90
3	18505.39	-64.70
4	18506.82	-60.32
5	18502.82	-59.02
6	18499.27	-69.91

3.2.5. Сведения о границах территории, применительно к которой осуществляется подготовка проекта межевания территории

№ точки	Координаты точки (система координат, используемая для ведения Единого государственного реестра недвижимости (МСК-77))	
	X	Y
1	2	3
1	19334.78	1149.89
2	19439.63	1220.10
3	19517.11	1424.31
4	19713.07	1401.68
5	19722.47	1526.20
6	19596.28	1542.76
7	19714.62	1721.40
8	19801.83	1989.02
9	19844.28	1992.83
10	19842.60	1944.02

№ точки	Координаты точки (система координат, используемая для ведения Единого государственного реестра недвижимости (МСК-77))	
	X	Y
1	2	3
11	19842.92	1942.76
12	19843.51	1941.79
13	19844.45	1940.98
14	19845.74	1940.20
15	19850.52	1938.70
16	19851.81	1938.48
17	19852.39	1953.90
18	19855.23	1953.84
19	19856.00	1982.94
20	19855.60	1982.95

№ точки	Координаты точки (система координат, используемая для ведения Единого государственного реестра недвижимости (МСК-77))	
	X	Y
1	2	3
21	19855.69	1986.78
22	19856.11	1987.17
23	19862.32	1986.89
24	19862.28	1994.44
25	19876.30	1995.70
26	19920.85	2086.07
27	20017.39	2092.50
28	20025.51	2092.50
29	20396.51	2037.71
30	20430.32	2274.02
31	20436.36	2269.22
32	20528.15	2193.80
33	20529.65	2194.89
34	20533.84	2201.91
35	20552.61	2228.70
36	20463.91	2338.88
37	20503.97	2416.09
38	20535.23	2446.53
39	20537.26	2449.18
40	20538.60	2449.38
41	20539.65	2449.80
42	20539.40	2451.30
43	20548.39	2460.23
44	20560.33	2450.16
45	20569.87	2455.08
46	20601.19	2459.95
47	20594.11	2505.66
48	20623.16	2534.53
49	20667.59	2158.68
50	20653.02	2165.80
51	20646.37	2158.75
52	20643.18	2155.34
53	20658.51	2143.10
54	20669.33	2143.94
55	20675.80	2089.18
56	20706.40	2077.75
57	20735.50	2079.05
58	20711.68	2313.42
59	20747.59	2502.77

№ точки	Координаты точки (система координат, используемая для ведения Единого государственного реестра недвижимости (МСК-77))	
	X	Y
1	2	3
60	20712.23	2713.41
61	20822.77	2943.48
62	20719.68	3131.93
63	20690.16	3157.87
64	20719.72	3205.52
65	20729.49	3216.70
66	20715.94	3227.67
67	20708.92	3233.83
68	20646.53	3284.45
69	20629.75	3294.22
70	20582.70	3249.88
71	20356.98	3441.48
72	20344.06	3677.70
73	20182.89	3696.09
74	20226.75	3466.10
75	20373.18	3156.14
76	20447.46	3078.46
77	20459.80	3055.01
78	20445.24	3061.82
79	20434.31	3066.93
80	20423.91	3044.53
81	20478.72	3019.06
82	20534.74	2912.63
83	20500.80	2762.09
84	20483.20	2870.83
85	20432.29	2847.04
86	20451.49	2726.57
87	20466.45	2659.69
88	20442.49	2596.54
89	20439.21	2581.56
90	20435.52	2562.55
91	20387.58	2461.24
92	20372.83	2459.30
93	20372.40	2454.30
94	20371.74	2452.11
95	20374.47	2441.54
96	20375.57	2439.13
97	20376.19	2437.15
98	20364.08	2411.56

№ точки	Координаты точки (система координат, используемая для ведения Единого государственного реестра недвижимости (МСК-77))	
	X	Y
1	2	3
99	20272.57	2484.69
100	20232.74	2432.05
101	20251.52	2415.80
102	20018.59	2192.41
103	19965.39	2176.44
104	19863.70	2177.88
105	19863.31	2178.04
106	20011.90	2634.36
107	20054.55	2807.72
108	19793.79	2838.39
109	19396.31	1616.45
110	19329.00	1706.05
111	19219.07	1670.49
112	19242.39	1619.38
113	19173.54	1524.93
114	19170.21	1322.70
115	18493.81	828.00
116	18380.41	913.06
117	18254.52	791.83
118	18098.85	923.47
119	17925.35	1078.09
120	17892.09	1066.75
121	17865.18	1064.24
122	17855.80	1020.66
123	17801.29	901.82
124	17804.71	900.35
125	17765.82	810.12
126	17719.23	702.52
127	17712.76	691.33
128	17695.48	686.45
129	17697.16	667.00
130	17710.29	662.86
131	17728.74	674.14
132	17750.37	723.61
133	17758.77	743.80
134	17787.77	810.71
135	17813.03	868.70
136	17823.30	892.37
137	17828.97	889.93

№ точки	Координаты точки (система координат, используемая для ведения Единого государственного реестра недвижимости (МСК-77))	
	X	Y
1	2	3
138	17860.05	963.21
139	17880.96	1012.66
140	18048.30	876.73
141	18221.51	662.07
142	18066.99	480.77
143	18029.71	433.92
144	18029.48	434.11
145	17992.38	389.27
146	17922.44	302.01
147	17867.02	231.54
148	17767.54	104.39
149	17852.42	40.10
150	17817.43	0.00
151	17796.94	-25.74
152	17765.80	-64.87
153	17721.11	-121.03
154	17697.56	-150.60
155	17561.48	-290.24
156	17508.08	-361.39
157	17512.56	-363.79
158	17510.10	-367.15
159	17524.00	-377.36
160	17527.96	-371.98
161	17540.21	-378.49
162	17723.15	-465.28
163	17832.92	-484.69
164	17860.87	-418.83
165	17811.46	-361.13
166	17664.23	-281.01
167	17678.72	-249.63
168	17700.10	-245.56
169	17747.50	-197.94
170	17753.97	-193.24
171	17749.15	-186.62
172	17750.74	-185.03
173	17757.18	-178.28
174	17755.22	-176.69
175	17756.18	-176.18
176	17758.83	-174.83

№ точки	Координаты точки (система координат, используемая для ведения Единого государственного реестра недвижимости (МСК-77))	
	X	Y
1	2	3
177	17761.51	-173.53
178	17764.21	-172.27
179	17766.92	-171.06
180	17769.66	-169.89
181	17772.42	-168.76
182	17775.19	-167.69
183	17777.99	-166.65
184	17780.80	-165.67
185	17783.62	-164.73
186	17786.46	-163.84
187	17789.32	-163.00
188	17792.19	-162.20
189	17795.07	-161.45
190	17797.96	-160.75
191	17800.87	-160.10
192	17801.34	-160.00
193	17803.78	-159.49
194	17806.71	-158.94
195	17809.64	-158.43
196	17812.58	-157.97
197	17815.53	-157.56
198	17818.49	-157.20
199	17821.45	-156.89
200	17824.41	-156.63
201	17827.38	-156.42
202	17830.36	-156.26
203	17833.33	-156.14
204	17836.31	-156.08
205	17839.29	-156.06
206	17842.26	-156.10
207	17845.24	-156.18
208	17848.21	-156.31
209	17851.18	-156.49
210	17854.15	-156.73
211	17857.12	-157.01
212	17860.08	-157.34
213	17863.03	-157.72
214	17865.98	-158.15
215	17863.45	-163.91

№ точки	Координаты точки (система координат, используемая для ведения Единого государственного реестра недвижимости (МСК-77))	
	X	Y
1	2	3
216	17870.86	-167.01
217	17874.77	-159.72
218	17877.68	-160.35
219	17880.58	-161.02
220	17883.47	-161.74
221	17886.34	-162.50
222	17889.21	-163.32
223	17892.06	-164.18
224	17894.89	-165.09
225	17897.71	-166.04
226	17900.51	-167.05
227	17903.30	-168.10
228	17906.07	-169.19
229	17908.82	-170.33
230	17911.55	-171.52
231	18000.00	-210.84
232	18077.10	-245.27
233	18081.80	-269.35
234	18107.53	-280.75
235	18119.48	-264.00
236	18154.53	-279.55
237	18190.33	-295.63
238	18190.77	-302.78
239	18188.32	-317.81
240	18189.24	-323.94
241	18192.31	-326.08
242	18203.35	-330.99
243	18213.56	-306.07
244	18282.22	-337.36
245	18293.69	-342.43
246	18368.88	-375.84
247	18385.74	-384.16
248	18386.00	-383.53
249	18538.82	-452.18
250	18527.21	-478.31
251	18553.01	-489.45
252	18585.68	-404.30
253	18563.70	-395.43
254	18558.18	-409.72

№ точки	Координаты точки (система координат, используемая для ведения Единого государственного реестра недвижимости (МСК-77))	
	X	Y
1	2	3
255	18425.72	-350.83
256	18423.36	-347.12
257	18425.49	-341.59
258	18463.63	-251.90
259	18462.82	-245.12
260	18477.13	-212.29
261	18479.35	-207.04
262	18480.09	-205.29
263	18478.86	-204.90
264	18482.80	-192.47
265	18476.45	-190.24
266	18478.69	-184.39
267	18486.35	-187.20
268	18513.15	-119.73
269	18515.39	-114.19
270	18527.52	-119.11
271	18536.97	-94.11
272	18523.94	-88.53
273	18528.80	-76.55
274	18531.25	-77.51
275	18542.15	-50.75
276	18537.07	-48.54
277	18550.93	-15.27
278	18544.34	-11.81
279	18544.90	-10.17
280	18477.12	24.48
281	18577.38	279.59
282	18593.37	273.24
283	18600.89	291.90
284	18584.80	298.46
285	18606.21	352.94
286	18676.78	324.06
287	18685.10	349.60
288	18616.00	375.82
289	18631.46	416.17
290	18665.02	404.20
291	18672.36	400.74
292	18673.60	402.53
293	18742.99	380.06

№ точки	Координаты точки (система координат, используемая для ведения Единого государственного реестра недвижимости (МСК-77))	
	X	Y
1	2	3
294	18869.30	263.36
295	18952.47	268.71
296	19013.71	129.93
297	19063.61	145.14
298	19035.64	274.05
299	19032.91	358.23
300	19058.53	359.69
301	19083.91	418.74
302	19158.52	407.28
303	19190.58	390.56
304	19195.38	423.56
305	19029.72	456.14
306	19026.69	534.30
307	19083.64	893.55
308	19094.05	891.15
309	19097.70	890.86
310	19173.47	885.78
311	19185.71	885.24
312	19189.27	879.88
313	19198.35	886.17
314	19211.41	886.40
315	19211.40	898.87
316	19187.88	898.84
317	19187.51	896.27
318	19182.51	896.59
319	19174.28	897.11
320	19138.69	900.54
321	19110.81	901.32
322	19104.36	901.53
323	19103.57	903.63
324	19089.75	932.05
325	19099.28	992.22
326	19329.01	1146.02
327	18992.93	940.95
328	18957.40	677.20
329	18926.42	466.47
330	18910.08	462.18
331	18824.62	517.08
332	18775.09	550.93

№ точки	Координаты точки (система координат, используемая для ведения Единого государственного реестра недвижимости (МСК-77))	
	X	Y
1	2	3
333	18776.74	556.39
334	18764.59	561.66
335	18744.18	565.20
336	18738.02	567.73
337	18733.51	569.46
338	18673.17	592.69
339	18638.16	605.04
340	18637.20	604.01
341	18636.02	604.40
342	18629.09	607.66
343	18628.85	606.72
344	18611.84	612.21
345	18498.10	677.58
346	18500.17	701.76
347	18492.24	714.43
348	18580.17	782.26
349	18593.37	787.69
350	18606.46	777.74
351	18610.04	775.56
352	18614.22	782.43
353	18611.81	796.47
354	18621.52	802.42
355	18635.00	791.86
356	18658.98	778.45
357	18675.87	773.72
358	18675.17	770.91
359	18698.82	764.95
360	18700.66	765.17
361	18706.57	780.06
362	18688.39	791.14
363	18689.15	796.42
364	18653.75	812.59
365	18730.35	844.17
366	18733.01	843.17
367	18709.42	785.87
368	18723.17	780.22
369	18717.72	766.64
370	18725.18	763.34
371	18727.84	769.75

№ точки	Координаты точки (система координат, используемая для ведения Единого государственного реестра недвижимости (МСК-77))	
	X	Y
1	2	3
372	18736.21	795.58
373	18730.07	798.23
374	18746.10	838.24
375	18815.83	812.01
376	18842.90	867.67
377	18890.91	893.16
378	18908.43	902.96
379	18924.66	915.35
380	18939.20	930.22
381	18963.33	958.36
382	18502.60	-73.56
383	18476.08	-141.31
384	18475.60	-141.06
385	18454.23	-197.21
386	18408.73	-313.94
387	18397.55	-337.67
388	18391.53	-335.06
389	18275.10	-284.29
390	18272.13	-282.25
391	18271.41	-282.76
392	18213.11	-257.26
393	18179.33	-242.53
394	18161.27	-234.66
395	18160.48	-234.06
396	18087.69	-201.40
397	18087.60	-200.91
398	18087.52	-200.07
399	18084.69	-200.05
400	18079.40	-197.68
401	18036.99	-179.75
402	17980.36	-154.84
403	17927.82	-131.73
404	17924.00	-130.05
405	17916.86	-127.50
406	17900.95	-121.35
407	17907.09	-110.44
408	17874.41	-109.25
409	17874.06	-76.42
410	17875.60	-74.99

№ точки	Координаты точки (система координат, используемая для ведения Единого государственного реестра недвижимости (МСК-77))	
	X	Y
1	2	3
411	17874.02	-73.29
412	17874.00	-70.87
413	18046.80	172.37
414	18052.90	171.52
415	18066.03	165.62
416	18065.27	163.82
417	18076.23	159.22
418	18109.85	145.03
419	18113.10	152.75
420	18199.10	116.59
421	18232.47	102.75
422	18248.64	96.21
423	18244.09	85.21
424	18251.71	82.04
425	18266.82	79.62
426	18270.51	87.37
427	18316.54	68.92
428	18431.35	17.77
429	18451.99	7.46
430	18442.67	-20.99
431	18495.20	-45.03
432	18487.33	-66.39
433	18582.25	379.67
434	18580.18	374.01
435	18571.88	377.43
436	18568.61	368.48
437	18578.37	364.73
438	18572.68	349.93
439	18560.86	354.62
440	18558.21	347.08
441	18552.51	340.56
442	18547.94	341.39
443	18537.13	315.03
444	18549.02	309.36
445	18547.02	306.87
446	18549.13	306.01

№ точки	Координаты точки (система координат, используемая для ведения Единого государственного реестра недвижимости (МСК-77))	
	X	Y
1	2	3
447	18546.56	299.50
448	18544.39	300.38
449	18523.81	254.06
450	18516.96	257.40
451	18507.83	235.76
452	18514.66	232.95
453	18501.14	201.72
454	18496.90	201.44
455	18471.98	132.52
456	18473.34	131.57
457	18466.45	113.82
458	18473.26	111.17
459	18456.98	66.94
460	18452.70	65.18
461	18448.14	54.59
462	18447.13	51.73
463	18447.74	50.30
464	18450.38	49.05
465	18446.96	39.77
466	18436.33	35.43
467	18324.29	83.65
468	18321.22	84.99
469	18090.66	185.77
470	18175.13	297.17
471	18190.47	321.70
472	18200.09	340.78
473	18275.80	414.57
474	18376.34	544.70
475	18462.01	495.87
476	18491.97	481.81
477	18498.95	479.19
478	18506.09	476.57
479	18574.62	434.41
480	18582.46	432.34
481	18564.62	386.90

3.2.6. Вид разрешенного использования образуемых и (или) изменяемых земельных участков, предназначенных для размещения линейных объектов и объектов капитального строительства, проектируемых в составе линейного объекта, а также существующих земельных участков, занятых линейными объектами и объектами капитального строительства, входящими в состав линейных объектов, в соответствии с проектом планировки территории линейного объекта

Условный номер образуемого и (или) изменяемого земельного участка на чертеже	Вид разрешенного использования ¹
1	2
1	3.1, 12.0.1, 12.0.2
2	3.1, 12.0.1, 12.0.2
3	3.1, 12.0.1, 12.0.2
4	3.1
5	3.1
6	3.1, 12.0.1, 12.0.2
7	3.1, 12.0.1, 12.0.2
8	3.1, 12.0.1, 12.0.2
9	3.1, 12.0.1, 12.0.2
10	3.1, 12.0.1, 12.0.2
11	3.1, 12.0.1, 12.0.2
12	3.1, 12.0.1, 12.0.2
13	3.1, 12.0.1, 12.0.2
14	3.1, 12.0.1, 12.0.2
15	3.1, 12.0.1, 12.0.2
16	3.1, 12.0.1, 12.0.2
17	3.1, 12.0.1, 12.0.2
18	3.1, 12.0.1, 12.0.2
19	3.1, 12.0.1, 12.0.2
20	3.1, 12.0.1, 12.0.2
21	3.1, 12.0.1, 12.0.2
22	3.1, 12.0.1, 12.0.2
23	3.1, 12.0.1, 12.0.2
24	3.1, 12.0.1, 12.0.2
25	3.1, 12.0.1, 12.0.2
26	3.1, 12.0.1, 12.0.2
27	3.1, 12.0.1, 12.0.2
28	3.1, 12.0.1, 12.0.2
29	3.1, 12.0.1, 12.0.2
30	3.1, 12.0.1, 12.0.2
31	3.1, 12.0.1, 12.0.2
32	3.1, 12.0.1, 12.0.2
33	3.1, 12.0.1, 12.0.2
34	3.1, 12.0.1, 12.0.2

Условный номер образуемого и (или) изменяемого земельного участка на чертеже	Вид разрешенного использования ¹
1	2
35	3.1, 12.0.1, 12.0.2
36	3.1, 12.0.1, 12.0.2
37	3.1
38	3.1, 12.0.1, 12.0.2
39	3.1, 12.0.1, 12.0.2
40	3.1, 12.0.1, 12.0.2
41	3.1, 12.0.1, 12.0.2
42	3.1, 12.0.1, 12.0.2
43	3.1
44	3.1, 12.0.1, 12.0.2
45	3.1, 12.0.1, 12.0.2
46	3.1, 12.0.1, 12.0.2
47	3.1, 12.0.1, 12.0.2
48	3.1, 12.0.1, 12.0.2
49	3.1, 12.0.1, 12.0.2
50	3.1, 12.0.1, 12.0.2
51	3.1, 12.0.1, 12.0.2
52	3.1, 12.0.1, 12.0.2
53	3.1, 12.0.1, 12.0.2
54	3.1, 12.0.1, 12.0.2
55	3.1, 12.0.1, 12.0.2
56	3.1, 12.0.1, 12.0.2
57	3.1
58	3.1, 12.0.1, 12.0.2
59	3.1, 12.0.1, 12.0.2
60	3.1, 12.0.1, 12.0.2
61	3.1, 12.0.1, 12.0.2
62	3.1, 12.0.1, 12.0.2
63	3.1, 12.0.1, 12.0.2
64	3.1, 12.0.1, 12.0.2
65	3.1, 12.0.1, 12.0.2
66	3.1, 12.0.1, 12.0.2
67	3.1
68	3.1, 12.0.1, 12.0.2

Условный номер образуемого и (или) изменяемого земельного участка на чертеже	Вид разрешенного использования ¹
1	2
69	3.1, 12.0.1, 12.0.2
70	3.1, 12.0.1, 12.0.2
71	3.1
72	3.1, 12.0.1, 12.0.2
73	3.1, 12.0.1, 12.0.2
74	3.1, 12.0.1, 12.0.2
75	3.1, 12.0.1, 12.0.2
76	3.1, 12.0.1, 12.0.2
77	3.1, 12.0.1, 12.0.2
78	3.1, 12.0.1, 12.0.2
79	3.1, 12.0.1, 12.0.2
80	3.1, 12.0.1, 12.0.2
81	3.1
82	3.1, 12.0.1, 12.0.2


Условный номер образуемого и (или) изменяемого земельного участка на чертеже	Вид разрешенного использования ¹
1	2
83	3.1
84	3.1
85	3.1, 12.0.1, 12.0.2
86	3.1, 12.0.1, 12.0.2
87	3.1
88	3.1, 12.0.1, 12.0.2
89	3.1
90	3.1
91	3.1
92	3.1
94	3.1
95	3.1
96	3.1
97	3.1

Кадастровые номера существующих земельных участков	Вид разрешенного использования ¹
1	2
77:09:0001031:1364	3.1, 12.0.1, 12.0.2
77:09:0001031:1279	3.1, 12.0.1, 12.0.2
77:09:0001023:33	3.1, 12.0.1, 12.0.2
77:09:0001023:5062	3.1, 12.0.1, 12.0.2
77:09:0001023:5061	3.1, 12.0.1, 12.0.2
77:09:0001023:5046	3.1, 12.0.1, 12.0.2
77:09:0001023:5045	3.1, 12.0.1, 12.0.2
77:09:0001021:64	3.1, 12.0.1, 12.0.2
77:09:0001023:1	3.1, 12.0.1, 12.0.2
77:09:0001023:4324	3.1, 12.0.1, 12.0.2
77:09:0001031:48	3.1, 12.0.1, 12.0.2
77:09:0001024:18	3.1, 12.0.1, 12.0.2
77:09:0001024:1793	3.1, 12.0.1, 12.0.2

Кадастровые номера существующих земельных участков	Вид разрешенного использования ¹
1	2
77:09:0001031:1281	3.1, 12.0.1, 12.0.2
77:09:0001028:49	3.1, 12.0.1, 12.0.2
77:09:0001028:48	3.1, 12.0.1, 12.0.2
77:09:0001028:44	3.1, 12.0.1, 12.0.2
77:09:0001028:53	3.1, 12.0.1, 12.0.2
77:09:0001029:46	3.1, 12.0.1, 12.0.2
77:09:0001029:42	3.1, 12.0.1, 12.0.2
77:09:0003013:18	3.1, 12.0.1, 12.0.2
77:09:0000000:189324	3.1, 12.0.1, 12.0.2
77:09:0003012:56	3.1, 12.0.1, 12.0.2
77:09:0001024:2146	3.1, 12.0.1, 12.0.2
77:09:0001029:2726	3.1, 12.0.1, 12.0.2


¹ – Описание видов разрешенного использования земельных участков и объектов капитального строительства в соответствии с приказом Федеральной службы государственной регистрации, кадастра и картографии от 10 ноября 2020 г. № П/0412 «Об утверждении классификатора видов разрешенного использования земельных участков».

Приложение 2
к постановлению Правительства Москвы
от 30 января 2024 г. № 142-ПП

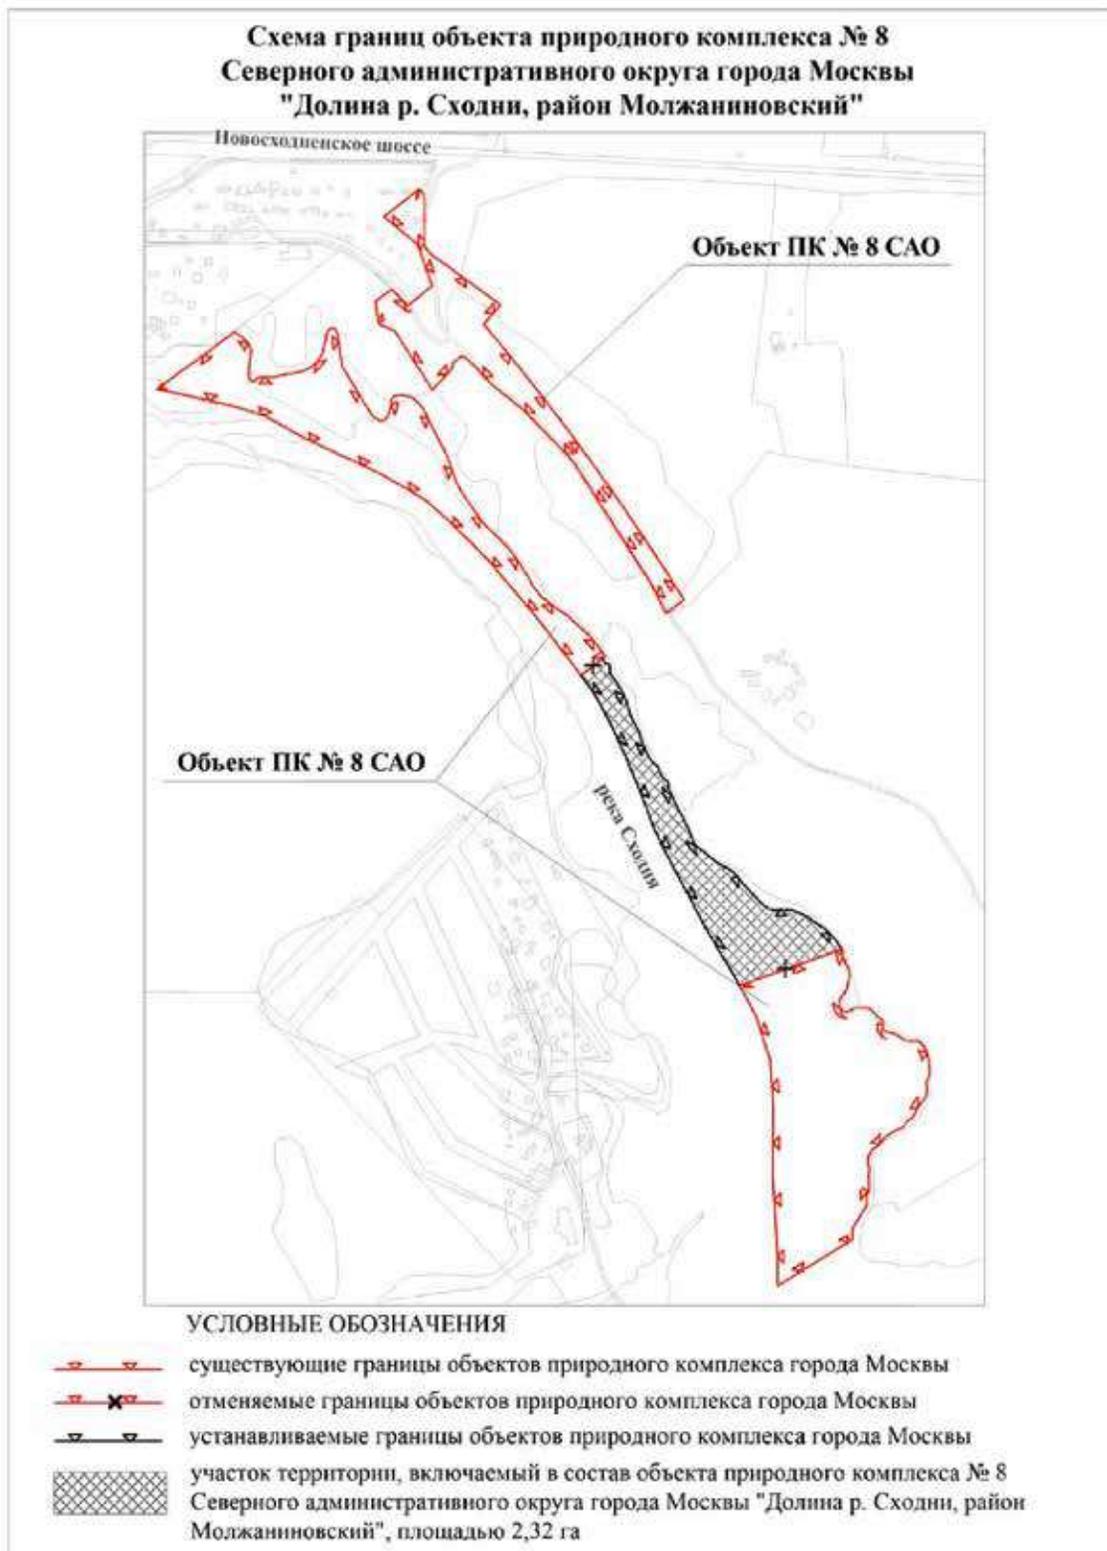

Приложение 3
к постановлению Правительства Москвы
от 30 января 2024 г. № 142-ПП

Схема границ объекта природного комплекса № 34ж Северного административного округа города Москвы "Озелененная территория вдоль Дмитровского шоссе, между улицами Селигерской и Святослава Фёдорова"

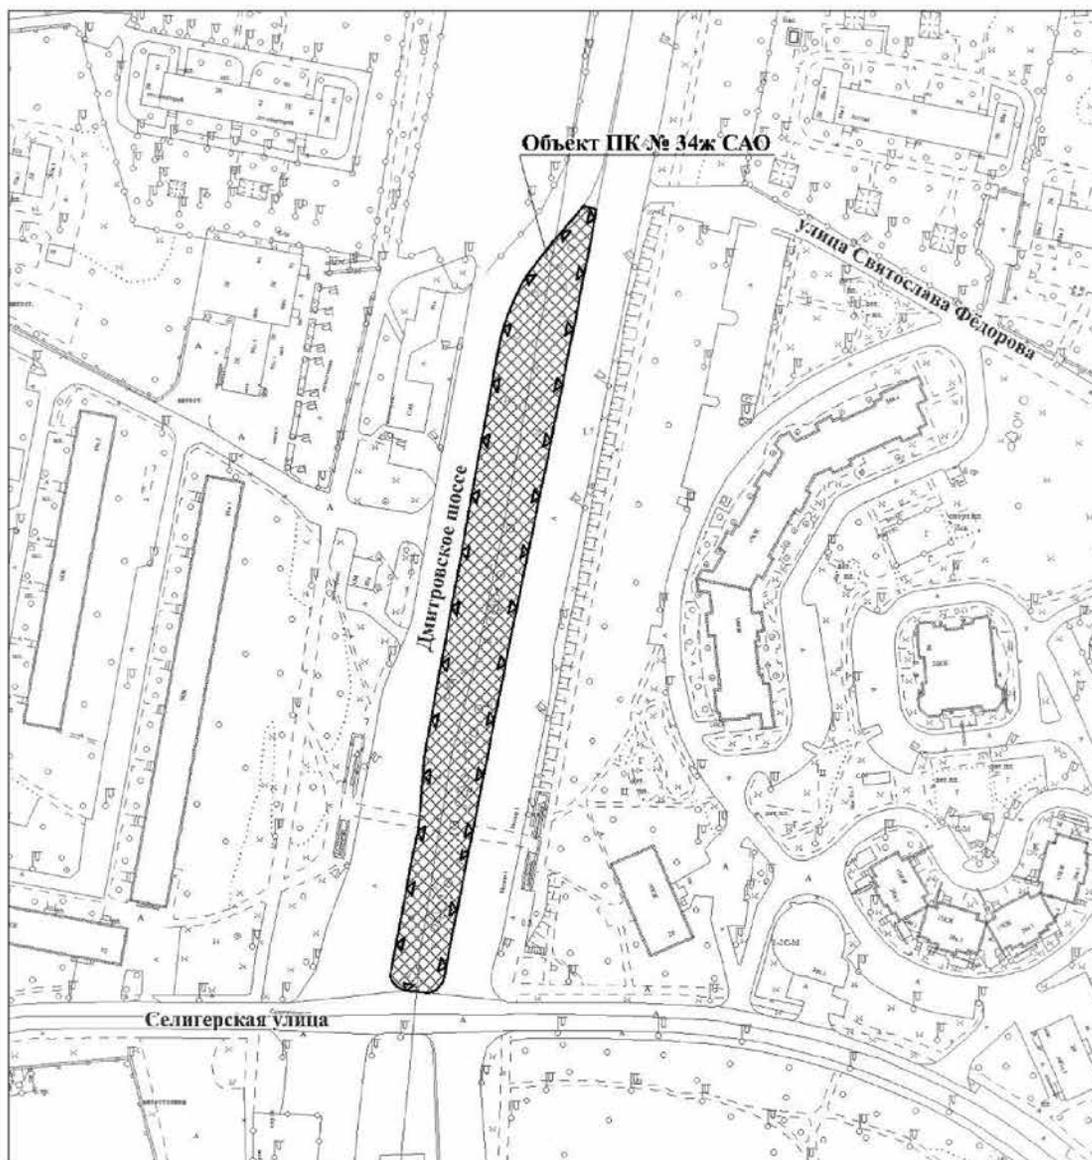

УСЛОВНЫЕ ОБОЗНАЧЕНИЯ




устанавливаемые границы объектов природного комплекса города Москвы



участок территории, включаемый в состав объекта природного комплекса № 34ж Северного административного округа города Москвы "Озелененная территория вдоль Дмитровского шоссе, между улицами Селигерской и Святослава Фёдорова", площадью 0,55 га

Схема границ объекта природного комплекса № 34з Северного административного округа города Москвы "Озелененная территория между улицей Святослава Фёдорова и Рогачёвским переулком"

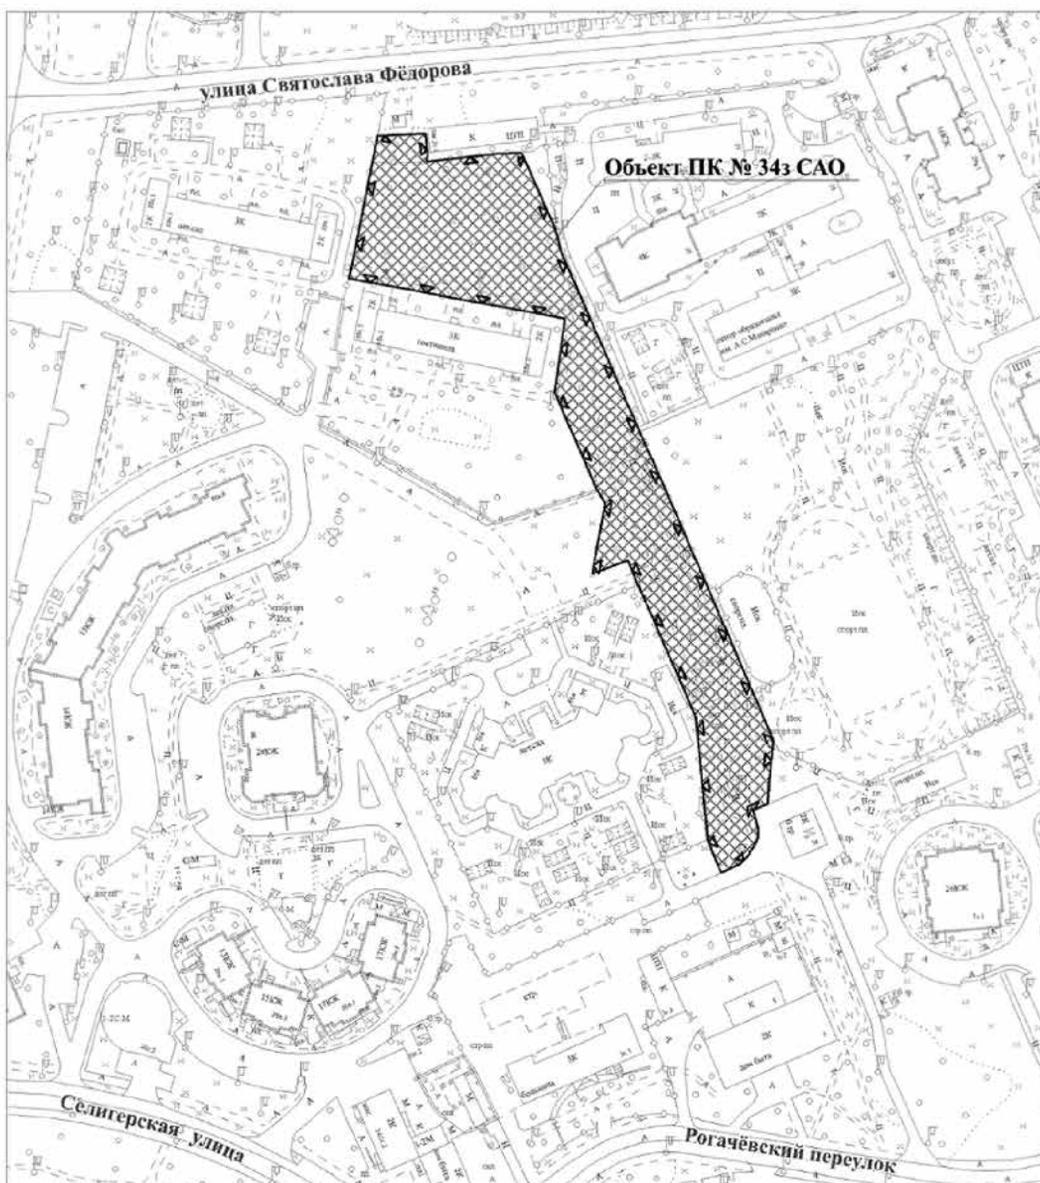

УСЛОВНЫЕ ОБОЗНАЧЕНИЯ




устанавливаемые границы объектов природного комплекса города Москвы




участок территории, включаемый в состав объекта природного комплекса № 34з Северного административного округа города Москвы "Озелененная территория между улицей Святослава Фёдорова и Рогачёвским переулком", площадью 0,79 га

Приложение 5
к постановлению Правительства Москвы
от 30 января 2024 г. № 142-ПП

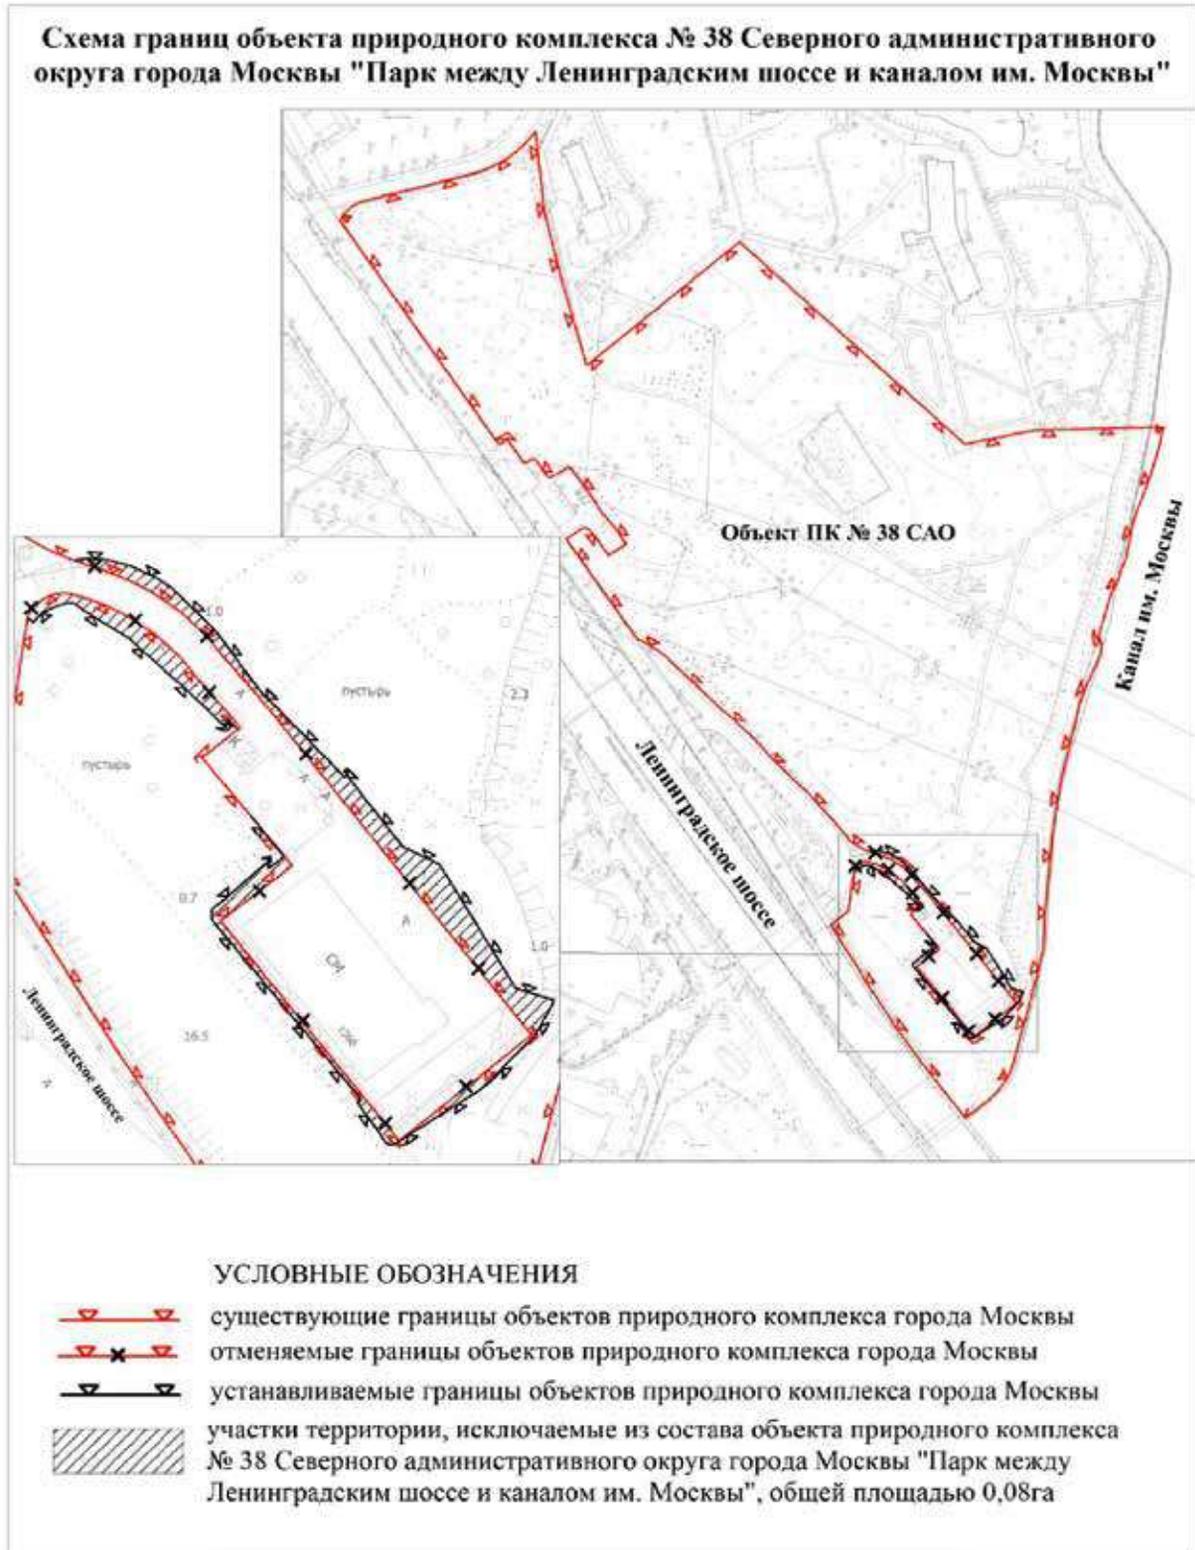

**Схема границ объекта природного комплекса № 63ж
Северного административного округа города Москвы
"Озелененная территория по Зеленоградской улице, владение 35, корпус 2"**

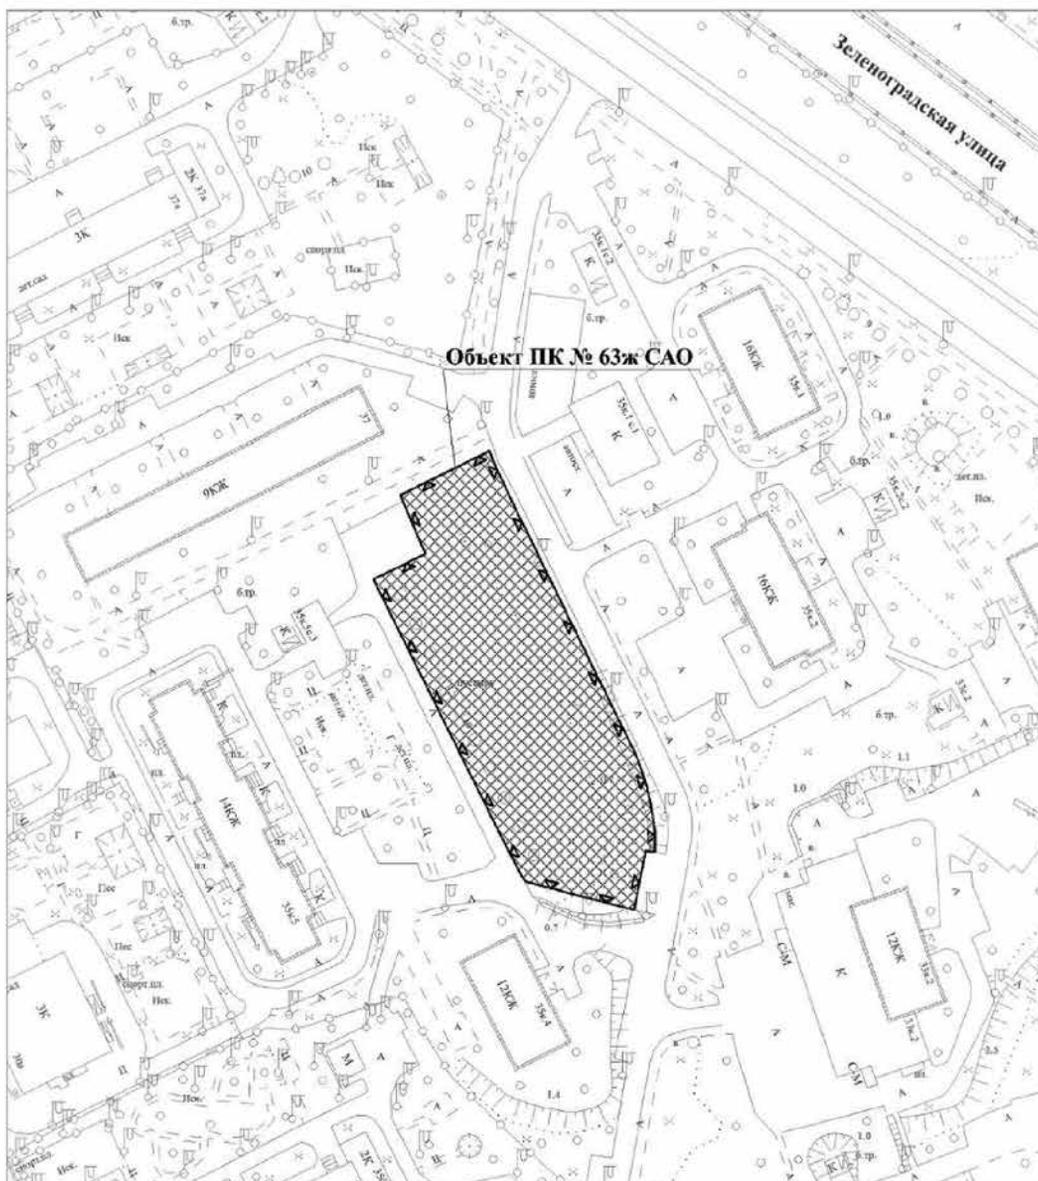

УСЛОВНЫЕ ОБОЗНАЧЕНИЯ





устанавливаемые границы объектов природного комплекса города Москвы



участок территории, включаемый в состав объекта природного комплекса № 63ж Северного административного округа города Москвы "Озелененная территория по Зеленоградской улице, владение 35, корпус 2", площадью 0,39 га

Приложение 7
к постановлению Правительства Москвы
от 30 января 2024 г. № 142-ПП


Схема границ объекта природного комплекса № 96 Северного административного округа города Москвы "Долина р. Лихоборки вдоль Кронштадтского бульвара и Лихоборской набережной до Ленинградского направления Октябрьской железной дороги"

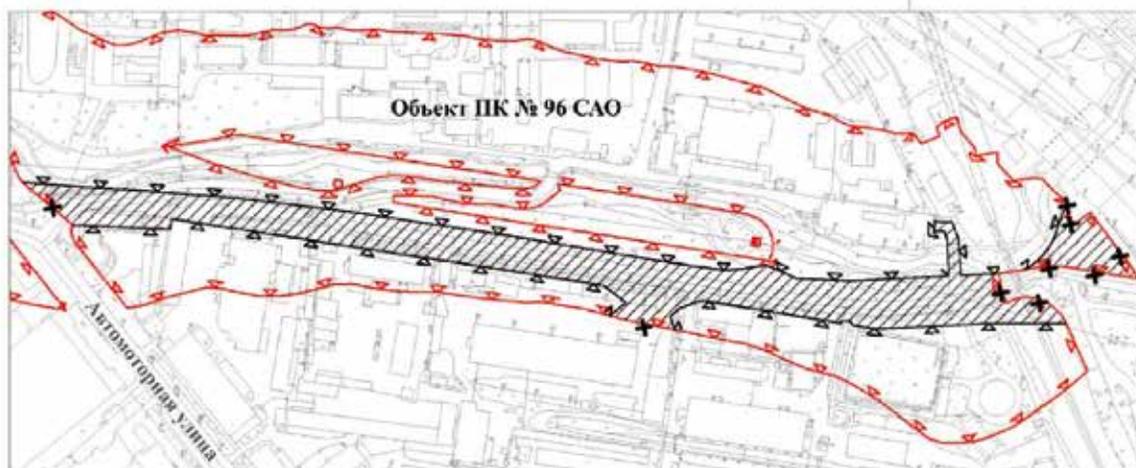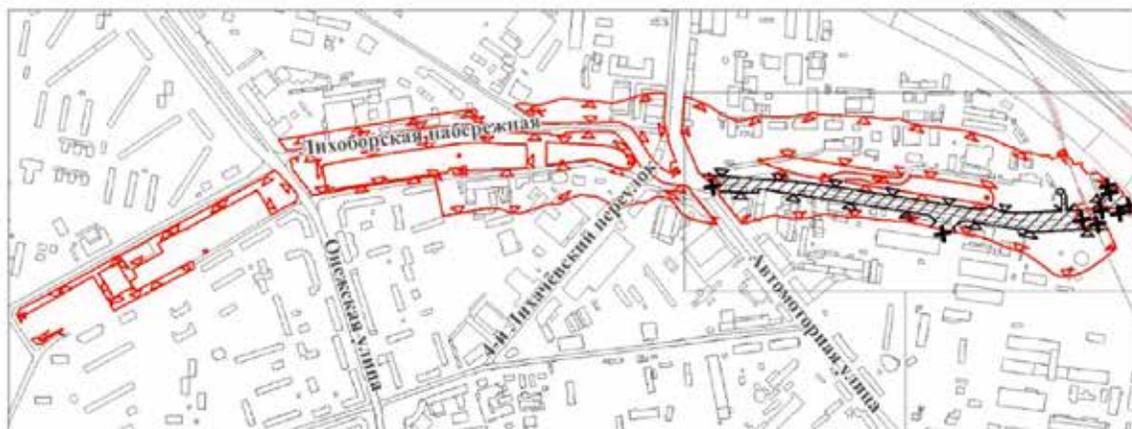

УСЛОВНЫЕ ОБОЗНАЧЕНИЯ

-  существующие границы объектов природного комплекса города Москвы
-  отменяемые границы объектов природного комплекса города Москвы
-  устанавливаемые границы объектов природного комплекса города Москвы
-  участки территории, исключаемые из состава объекта природного комплекса № 96 Северного административного округа города Москвы "Долина р. Лихоборки вдоль Кронштадтского бульвара и Лихоборской набережной до Ленинградского направления Октябрьской железной дороги", общей площадью 2,82 га

Схема границ объекта природного комплекса № 966 Северного административного округа города Москвы "Озелененная территория напротив дома 6 по Автомоторной улице"

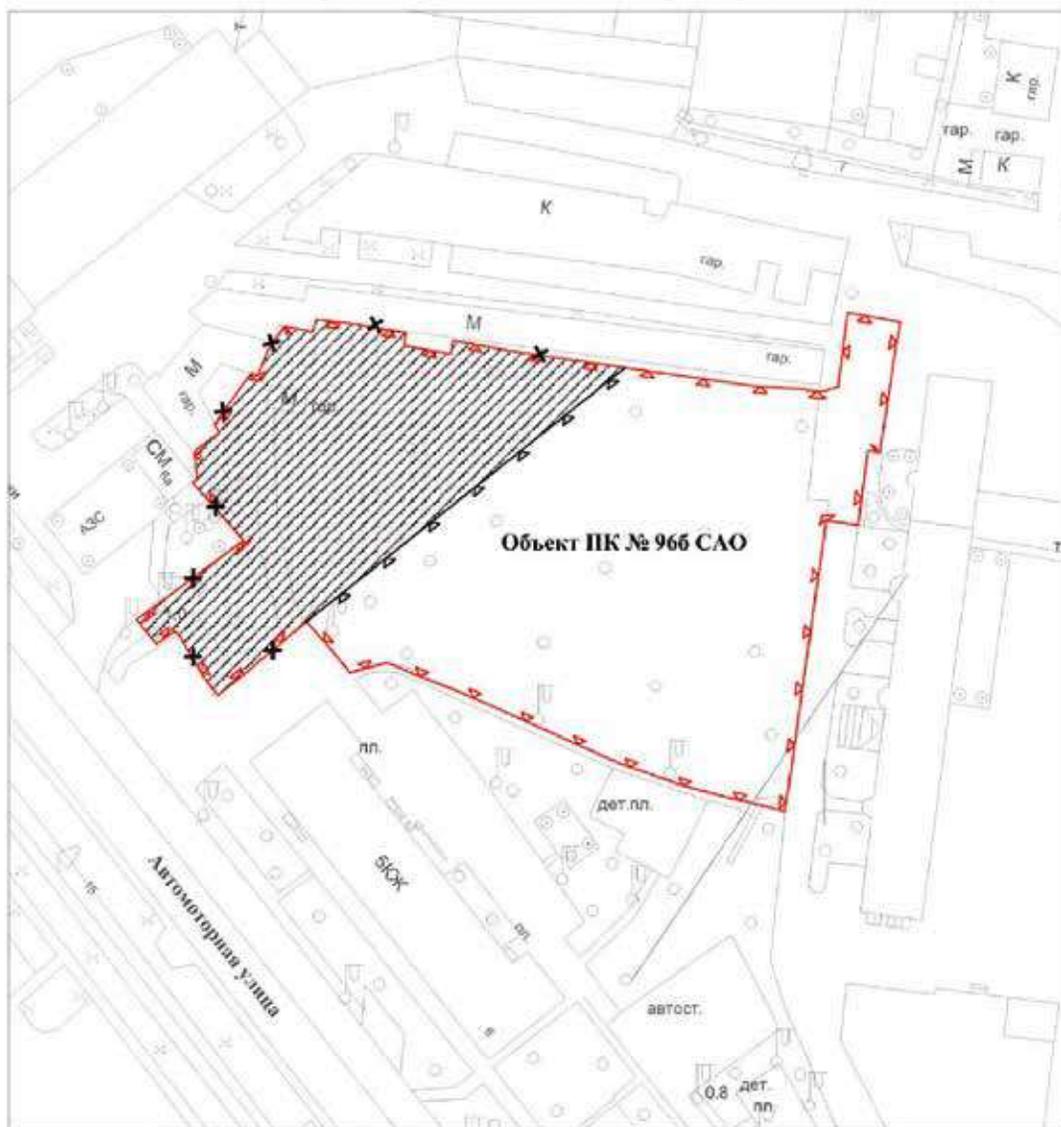


УСЛОВНЫЕ ОБОЗНАЧЕНИЯ

-  существующие границы объектов природного комплекса города Москвы
-  отменяемые границы объектов природного комплекса города Москвы
-  устанавливаемые границы объектов природного комплекса города Москвы
-  участок территории, исключаемый из состава объекта природного комплекса № 966 Северного административного округа города Москвы "Озелененная территория напротив дома 6 по Автомоторной улице", площадью 0,23 га

Приложение 9
к постановлению Правительства Москвы
от 30 января 2024 г. № 142-ПП


Схема границ объекта природного комплекса № 118 Северного
административного округа города Москвы "Усадьба "Михалково"

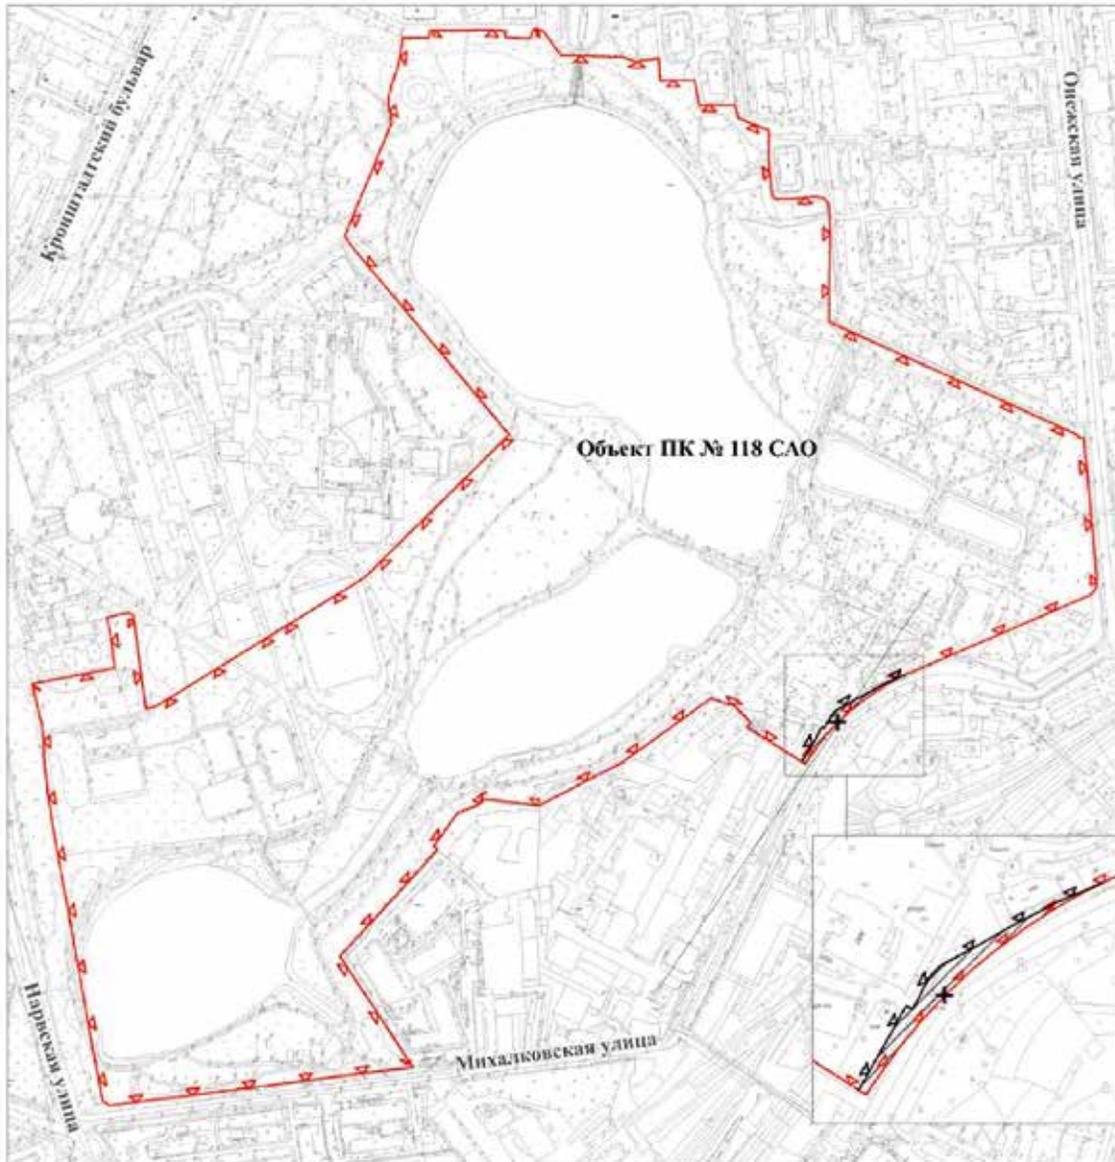

УСЛОВНЫЕ ОБОЗНАЧЕНИЯ

-  существующие границы объектов природного комплекса города Москвы
-  отменяемые границы объектов природного комплекса города Москвы
-  устанавливаемые границы объектов природного комплекса города Москвы
-  участок территории, исключаемый из состава объекта природного комплекса № 118 Северного административного округа города Москвы "Усадьба "Михалково", площадью 0,08 га

**Схема границ объекта природного комплекса № 120
Северного административного округа города Москвы
"Противотуберкулезный диспансер № 16 на Михалковской ул."**

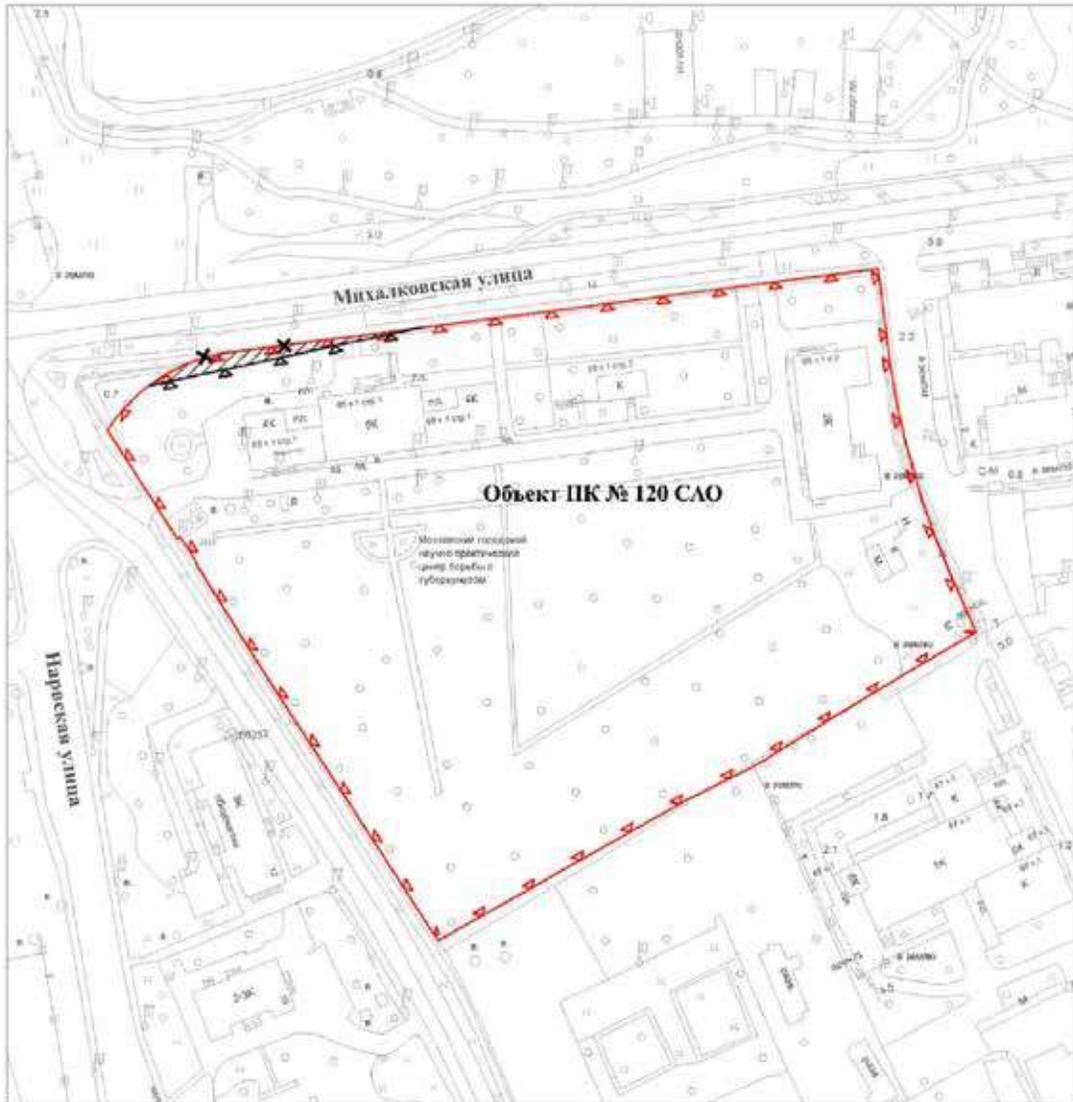


УСЛОВНЫЕ ОБОЗНАЧЕНИЯ

-  существующие границы объектов природного комплекса города Москвы
-  отменяемые границы объектов природного комплекса города Москвы
-  устанавливаемые границы объектов природного комплекса города Москвы
-  участок территории, исключаемый из состава объекта природного комплекса № 120 Северного административного округа города Москвы "Противотуберкулезный диспансер № 16 на Михалковской ул.", площадью 0,02 га

Приложение 11
к постановлению Правительства Москвы
от 30 января 2024 г. № 142-ПП


Схема границ объекта природного комплекса № 129 Северного
административного округа города Москвы "Сквер по Нарвской ул."

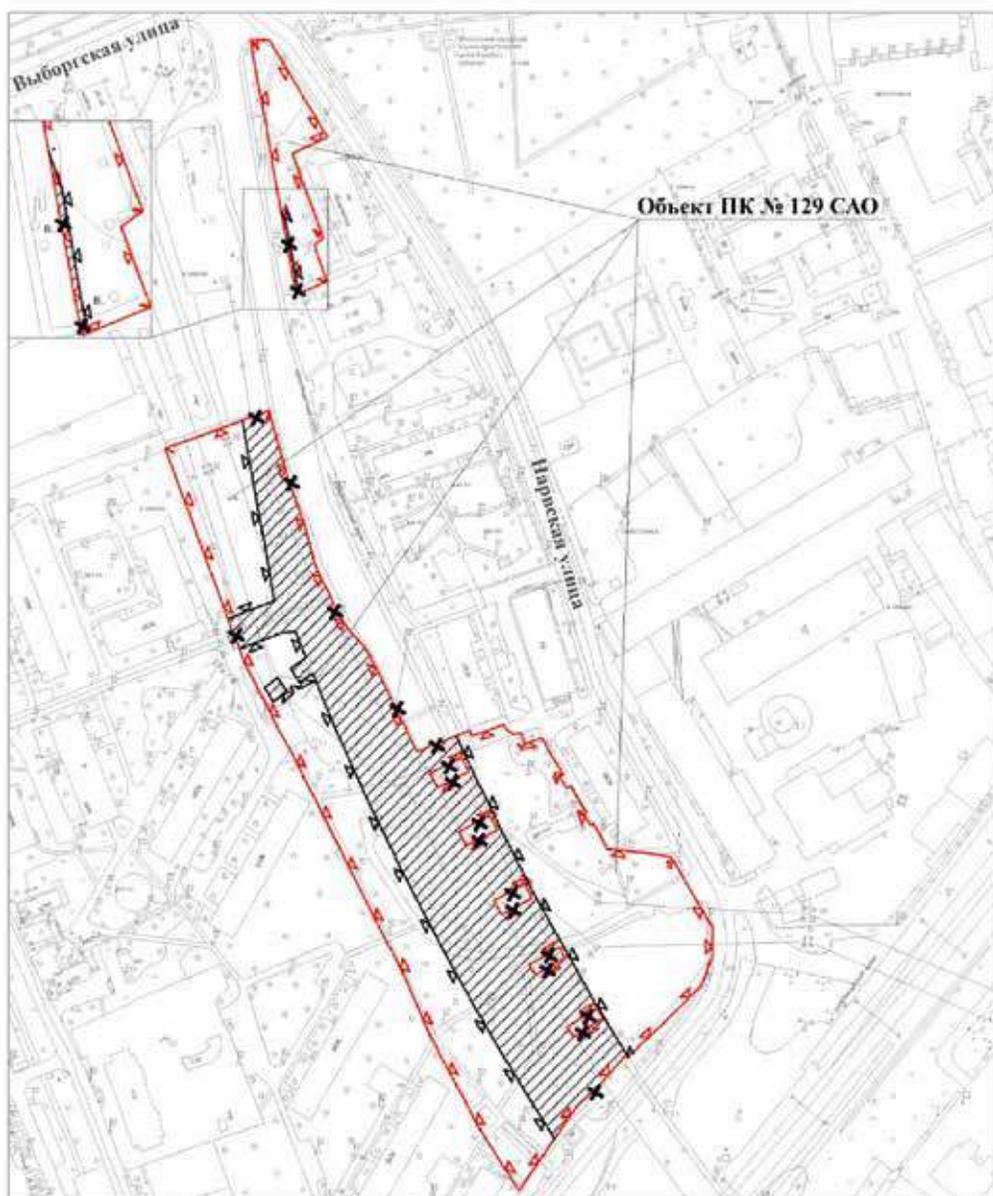

УСЛОВНЫЕ ОБОЗНАЧЕНИЯ

-  существующие границы объектов природного комплекса города Москвы
-  отменяемые границы объектов природного комплекса города Москвы
-  устанавливаемые границы объектов природного комплекса города Москвы
-  участки территории, исключаемые из состава объекта природного комплекса № 129 Северного административного округа города Москвы "Сквер по Нарвской ул.", общей площадью 1,29 га

Схема границ объекта природного комплекса № 131 Северного административного округа города Москвы "Сквер на пересечении Ленинградского шоссе и ул. Адмирала Макарова"

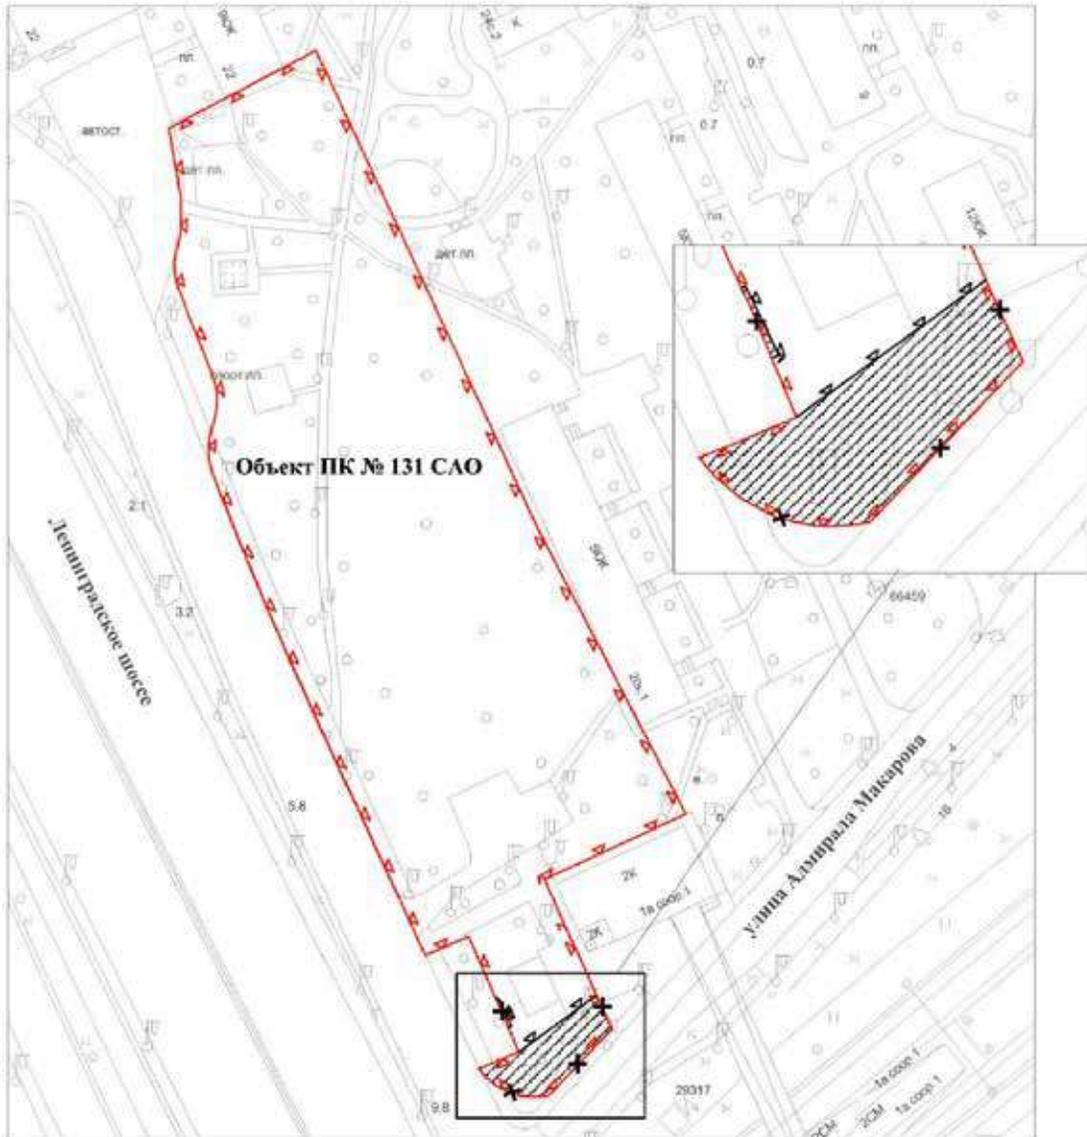


УСЛОВНЫЕ ОБОЗНАЧЕНИЯ

-  существующие границы объектов природного комплекса города Москвы
-  отменяемые границы объектов природного комплекса города Москвы
-  устанавливаемые границы объектов природного комплекса города Москвы
-  участки территории, исключаемые из состава объекта природного комплекса № 131 Северного административного округа города Москвы "Сквер на пересечении Ленинградского шоссе и ул. Адмирала Макарова", общей площадью 0,03 га

Приложение 13
к постановлению Правительства Москвы
от 30 января 2024 г. № 142-ПП

Схема границ объекта природного комплекса № 231 Северного административного
округа города Москвы «Озелененная территория по Дмитровскому шоссе
от владения 98 до владения 110»

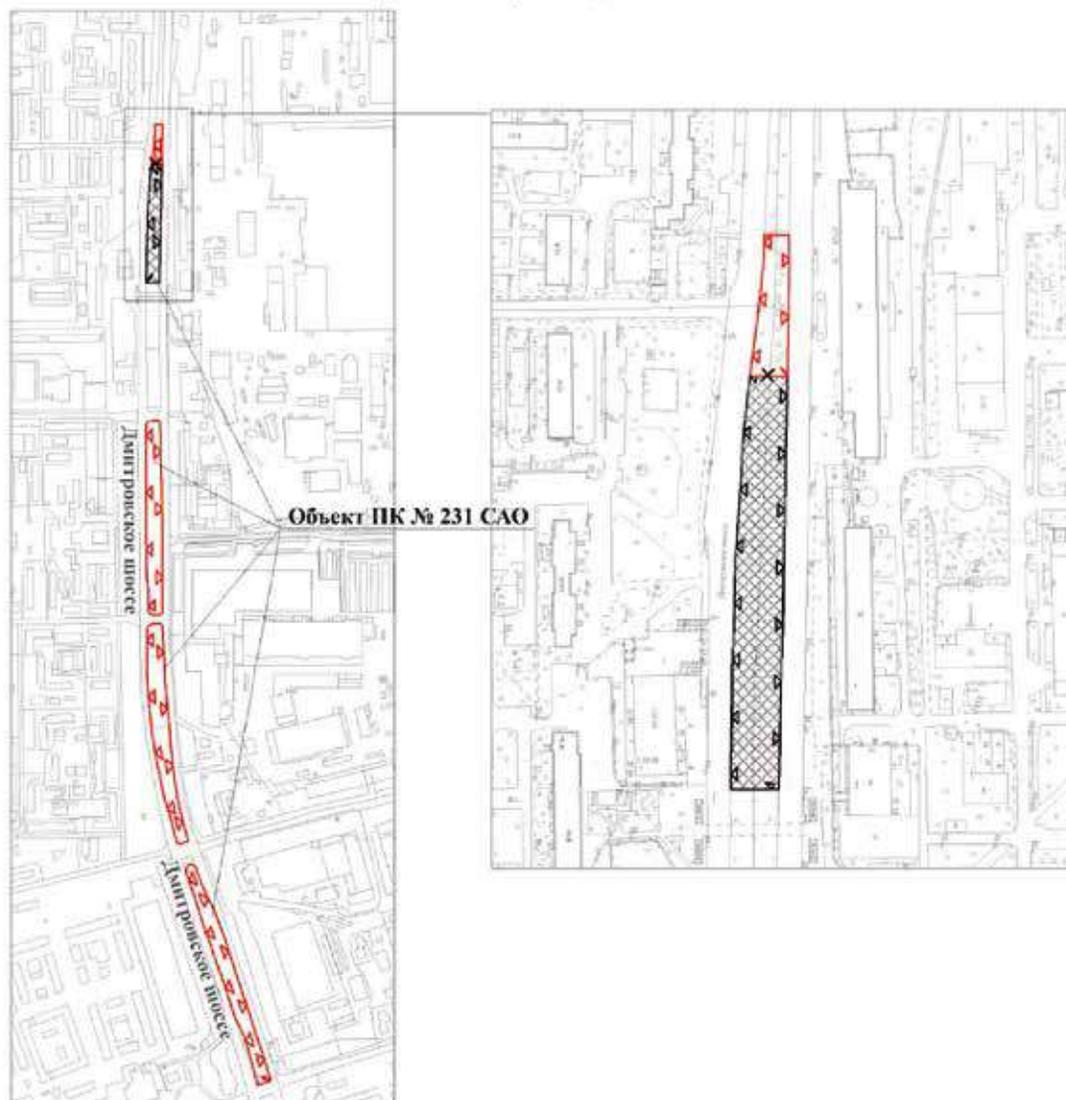

УСЛОВНЫЕ ОБОЗНАЧЕНИЯ

-  существующие границы объектов природного комплекса города Москвы
-  отменяемые границы объектов природного комплекса города Москвы
-  устанавливаемые границы объектов природного комплекса города Москвы
-  участок территории, включаемый в состав объекта природного комплекса № 231 Северного административного округа города Москвы «Озелененная территория по Дмитровскому шоссе от владения 98 до владения 110», площадью 0,52 га

Приложение 14
к постановлению Правительства Москвы
от 30 января 2024 г. № 142-ПП

Внесение изменений в приложение 1 к постановлению Правительства Москвы от 19 января 1999 г. № 38

**ПЕРЕЧЕНЬ ТЕРРИТОРИЙ ПРИРОДНОГО КОМПЛЕКСА Г. МОСКВЫ
(кроме особо охраняемых природных территорий и объектов Природного комплекса
Центрального административного округа)**

№ объекта	Наименование объекта Природного комплекса	Режим регулирования градостроительной деятельности	Площадь**, га
1	2	3	4
СЕВЕРНЫЙ АО			
8	Долина р. Сходни, район Молжаниновский	Озелененная территория общего пользования	13,42
34ж	Озелененная территория вдоль Дмитровского шоссе, между улицами Селигерской и Святослава Фёдорова	Озелененная территория общего пользования	0,55
34з	Озелененная территория между улицей Святослава Фёдорова и Рогачёвским переулком	Озелененная территория общего пользования	0,79
38	Парк между Ленинградским шоссе и каналом им. Москвы	Озелененная территория общего пользования	11,36
63ж	Озелененная территория по Зеленоградской улице, владение 35, корпус 2	Озелененная территория общего пользования	0,39
96	Долина р. Лихоборки вдоль Кронштадтского бульвара и Лихоборской набережной до Ленинградского направления Октябрьской железной дороги	Озелененная территория общего пользования	25,09
96б	Озелененная территория напротив дома 6 по Автомоторной улице	Озелененная территория общего пользования	0,45
118	Усадьба «Михалково»	Озелененная территория общего пользования	54,60
120	Противотуберкулезный диспансер № 16 на Михалковской ул.	Озелененная территория ограниченного пользования	2,81
129	Сквер по Нарвской ул.	Озелененная территория общего пользования	1,83
131	Сквер на пересечении Ленинградского шоссе и ул. Адмирала Макарова	Озелененная территория общего пользования	1,13
231	Озелененная территория по Дмитровскому шоссе от владения 98 до владения 110	Озелененная территория общего пользования	3,77

Об объектах природного комплекса Южного административного округа города Москвы

Постановление Правительства Москвы от 31 января 2024 года № 158-ПП

В соответствии с законами города Москвы от 5 мая 1999 г. № 17 «О защите зеленых насаждений», от 25 июня 2008 г. № 28 «Градостроительный кодекс города Москвы», от 5 мая 2010 г. № 17 «О Генеральном плане города Москвы», в связи с изменением градостроительной ситуации и в целях соблюдения баланса природных и озелененных территорий города Москвы **Правительство Москвы постановляет:**

1. Изменить границы объекта природного комплекса № 134а Южного административного округа города Москвы «Сквер вдоль Сумской улицы, между домами № 6, корп. 2 и корп. 3», включив в его состав участок территории площадью 0,42 га, согласно приложению 1 к настоящему постановлению.

2. Изменить границы объекта природного комплекса № 134б Южного административного округа города Москвы «Сквер вдоль Сумской улицы, между домами № 6, корп. 3 и корп. 4», включив в его состав участки территории общей площадью 1,59 га, согласно приложению 2 к настоящему постановлению.


3. Изменить границы объекта природного комплекса № 150 Южного административного округа города Москвы «Братеевская пойма (прибрежная зона)», исключив из его состава участок территории площадью 1,92 га, согласно приложению 3 к настоящему постановлению.

4. Внести изменения в постановление Правительства Москвы от 19 января 1999 г. № 38 «О проектных предложениях по установлению границ Природного комплекса с их описанием и закреплением актами красных линий» (в редакции постановлений Правительства Москвы от 17 мая 2013 г. № 291-ПП, от 6 февраля 2019 г. № 67-ПП, от 26 декабря 2019 г. № 1848-ПП), изложив пункты 134а, 134б, 150 раздела «Южный АО» приложения 1 к постановлению в редакции согласно приложению 4 к настоящему постановлению.

5. Контроль за выполнением настоящего постановления возложить на заместителя Мэра Москвы в Правительстве Москвы по вопросам градостроительной политики и строительства Бочкарева А.Ю.

Мэр Москвы **С.С.Собянин**

**Схема границ объекта природного комплекса № 134а Южного
административного округа города Москвы
«Сквер вдоль Сумской улицы, между домами N 6, корп. 2 и корп. 3»**

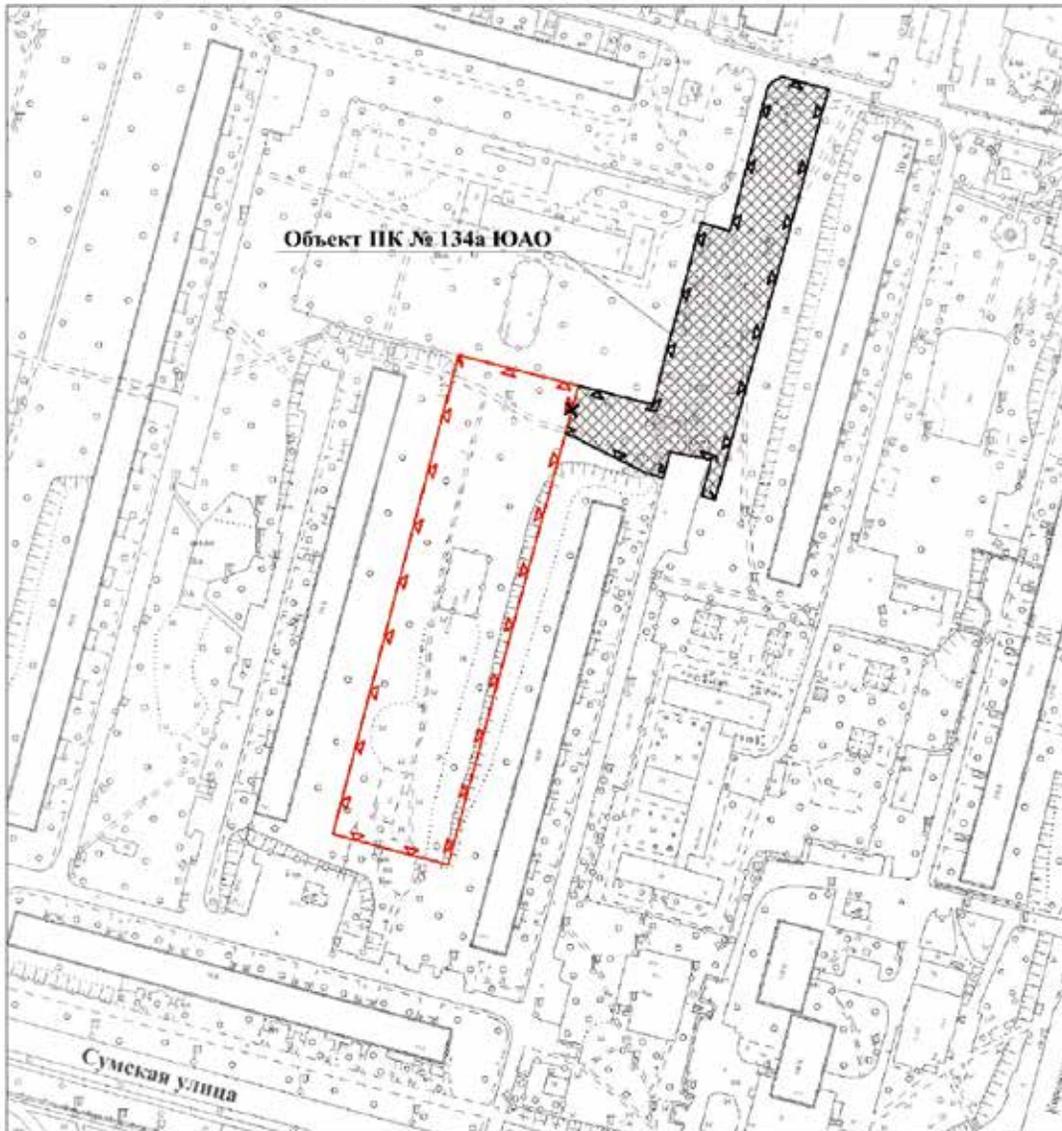

УСЛОВНЫЕ ОБОЗНАЧЕНИЯ

-  существующие границы объектов природного комплекса города Москвы
-  отменяемые границы объектов природного комплекса города Москвы
-  устанавливаемые границы объектов природного комплекса города Москвы
-  участок территории, включаемый в состав объекта природного комплекса № 134а Южного административного округа города Москвы «Сквер вдоль Сумской улицы, между домами N 6, корп. 2 и корп. 3», площадью 0,42 га

Приложение 2
к постановлению Правительства Москвы
от 31 января 2024 г. № 158-ПП


**Схема границ объекта природного комплекса № 1346 Южного
административного округа города Москвы
«Сквер вдоль Сумской улицы, между домами N 6, корп. 3 и корп. 4»**



УСЛОВНЫЕ ОБОЗНАЧЕНИЯ

-  существующие границы объектов природного комплекса города Москвы
-  отменяемые границы объектов природного комплекса города Москвы
-  устанавливаемые границы объектов природного комплекса города Москвы
-  участки территории, включаемые в состав объекта природного комплекса № 1346 Южного административного округа города Москвы «Сквер вдоль Сумской улицы, между домами N 6, корп. 3 и корп. 4», общей площадью 1,59 га

Схема границ объекта природного комплекса № 150 Южного административного округа города Москвы «Братеевская пойма (прибрежная зона)»

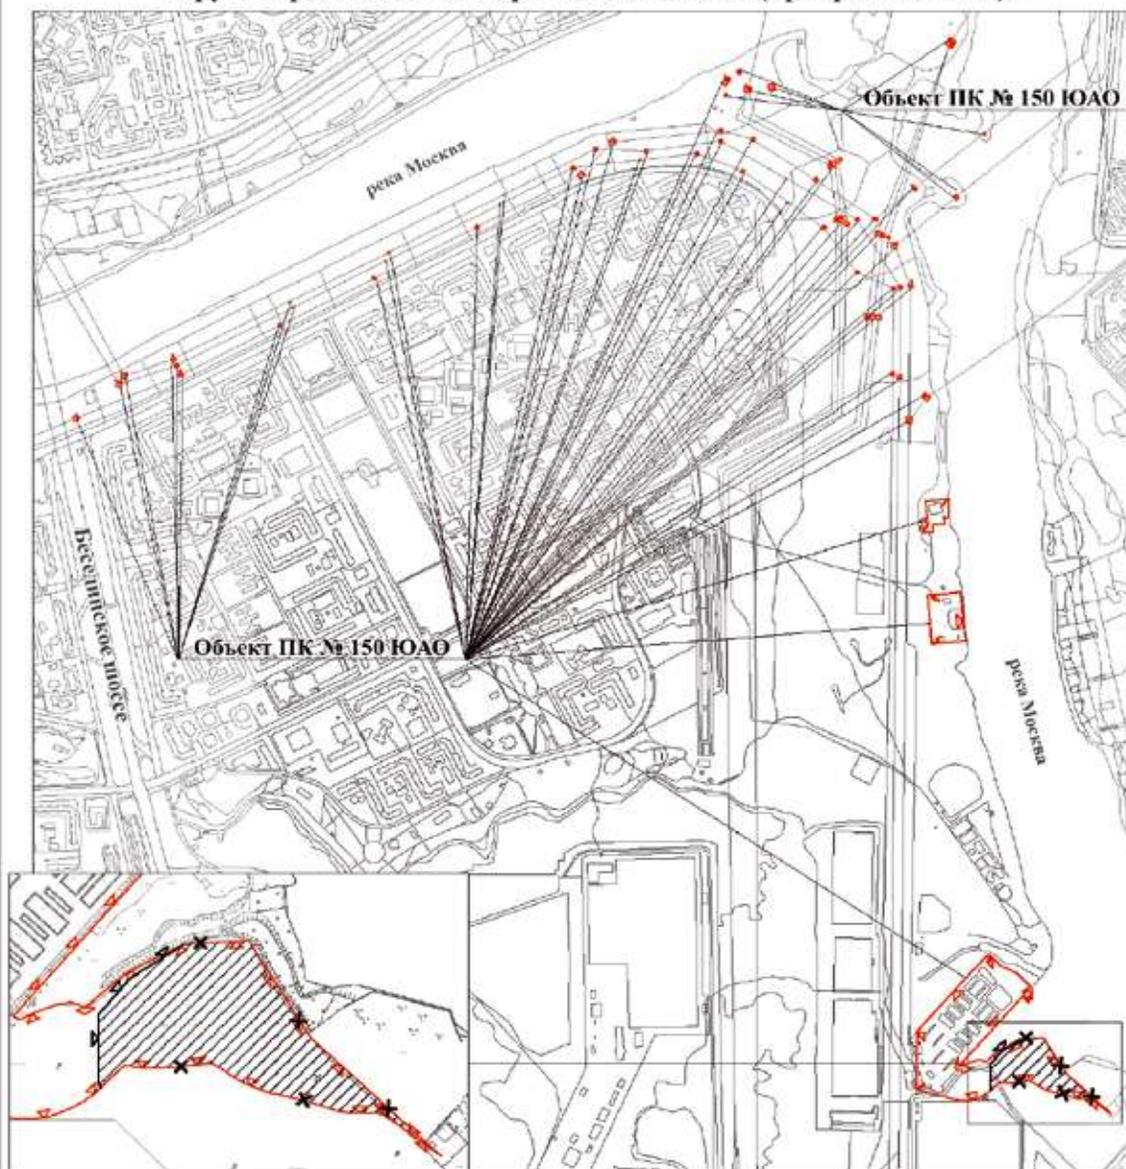

УСЛОВНЫЕ ОБОЗНАЧЕНИЯ

-  существующие границы объектов природного комплекса города Москвы
-  отменяемые границы объектов природного комплекса города Москвы
-  устанавливаемые границы объектов природного комплекса города Москвы
-  участок территории, исключаемый из состава объекта природного комплекса № 150 Южного административного округа города Москвы «Братеевская пойма (прибрежная зона)», площадью 1,92 га

Приложение 4

к постановлению Правительства Москвы
от 31 января 2024 г. № 158-ПП

Внесение изменений в приложение 1 к постановлению Правительства Москвы
от 19 января 1999 г. № 38

ПЕРЕЧЕНЬ ТЕРРИТОРИЙ ПРИРОДНОГО КОМПЛЕКСА Г. МОСКВЫ (кроме особо охраняемых природных территорий и объектов Природного комплекса Центрального административного округа)

№ объекта	Наименование объекта Природного комплекса	Режим регулирования градостроительной деятельности	Площадь**, га
1	2	3	4
ЮЖНЫЙ АО			
134а	Сквер вдоль Сумской улицы, между домами № 6, корп. 2 и корп. 3	Озелененная территория общего пользования	1,15
134б	Сквер вдоль Сумской улицы, между домами № 6, корп. 3 и корп. 4	Озелененная территория общего пользования	1,82
150	Братеевская пойма (прибрежная зона)	Озелененная территория общего пользования	7,11

Об объектах природного комплекса Северо-Восточного административного округа города Москвы

Постановление Правительства Москвы от 31 января 2024 года № 159-ПП

В соответствии с Законом города Москвы от 5 мая 1999 г. № 17 «О защите зеленых насаждений», Законом города Москвы от 25 июня 2008 г. № 28 «Градостроительный кодекс города Москвы» и Законом города Москвы от 5 мая 2010 г. № 17 «О Генеральном плане города Москвы», в связи с изменением градостроительной ситуации, в целях соблюдения баланса природных и озелененных территорий города Москвы **Правительство Москвы постановляет:**

1. Включить в состав природных и озелененных территорий Северо-Восточного административного округа города Москвы участок территории площадью 0,29 га, образовав объект природного комплекса № 28д «Сквер у дома 11, корпус 1 по Абрамцевской улице» и установив его границы согласно приложению 1 к настоящему постановлению.

2. Включить в состав природных и озелененных территорий Северо-Восточного административного округа города Москвы участок территории площадью 0,95 га, образовав объект природного комплекса № 82б «Сквер напротив владения 12 по Северному бульвару» и установив его границы согласно приложению 2 к настоящему постановлению.

3. Изменить границы объекта природного комплекса № 84а Северо-Восточного административного округа города Москвы «Малоэтажная застройка по Сельскохозяйственной улице», исключив из его состава участок территории площадью 0,0037 га, согласно приложению 3 к настоящему постановлению.

4. Изменить границы объекта природного комплекса № 95 Северо-Восточного административного округа города Москвы «Долина р. Яузы между Игарским пр. и Окружной железной дорогой», исключив из его состава участок территории площадью 1,19 га, согласно приложению 4 к настоящему постановлению.

5. Внести изменения в постановление Правительства Москвы от 19 января 1999 г. № 38 «О проектных предложениях по установлению границ Природного комплекса с их описанием и закреплением актами красных линий» (в редакции постановлений Правительства Москвы от 24 июля 2018 г. № 772-ПП, от 12 декабря 2019 г. № 1688-ПП, от 13 декабря 2022 г. № 2809-ПП, от 7 декабря 2023 г. № 2414-ПП):


5.1. Раздел «Северо-Восточный АО» приложения 1 к постановлению дополнить пунктами 28д, 82б в редакции согласно приложению 5 к настоящему постановлению.

5.2. Пункт 95 раздела «Северо-Восточный АО» приложения 1 к постановлению изложить в редакции согласно приложению 5 к настоящему постановлению.

6. Контроль за выполнением настоящего постановления возложить на заместителя Мэра Москвы в Правительстве Москвы по вопросам градостроительной политики и строительства Бочкарева А.Ю.

Мэр Москвы **С.С.Собянин**

**Схема границ объекта природного комплекса № 28д
Северо-Восточного административного округа города Москвы
«Сквер у дома 11, корпус 1 по Абрамцевской улице»**

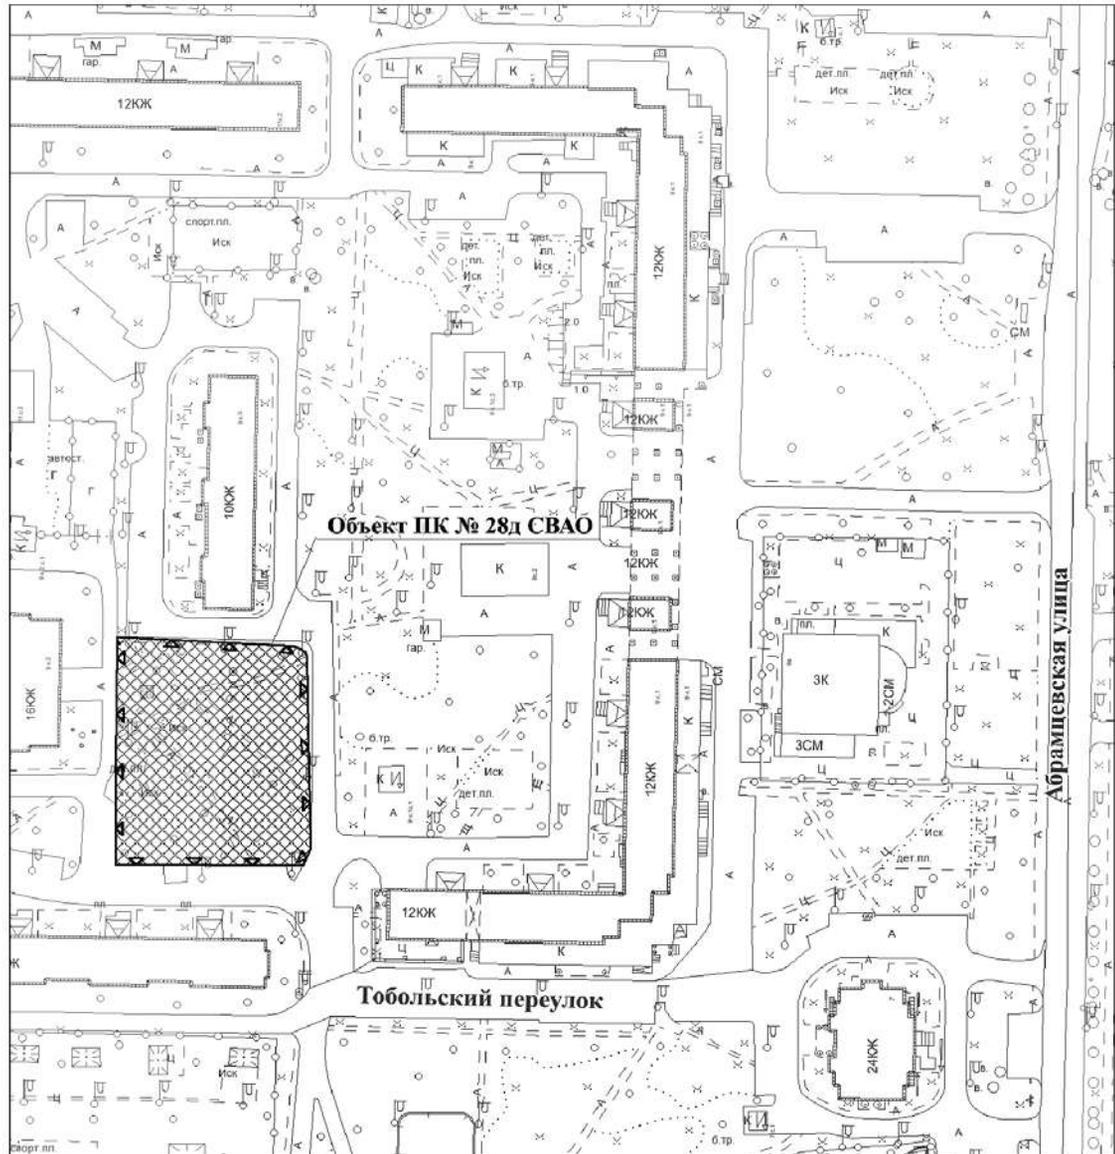


УСЛОВНЫЕ ОБОЗНАЧЕНИЯ


-  устанавливаемые границы объектов природного комплекса города Москвы
-  участок территории, включаемый в состав объекта природного комплекса № 28д Северо-Восточного административного округа города Москвы «Сквер у дома 11, корпус 1 по Абрамцевской улице», площадью 0,29 га

Приложение 2
к постановлению Правительства Москвы
от 31 января 2024 г. № 159-ПП


**Схема границ объекта природного комплекса № 826
Северо-Восточного административного округа города Москвы
«Сквер напротив владения 12 по Северному бульвару»**

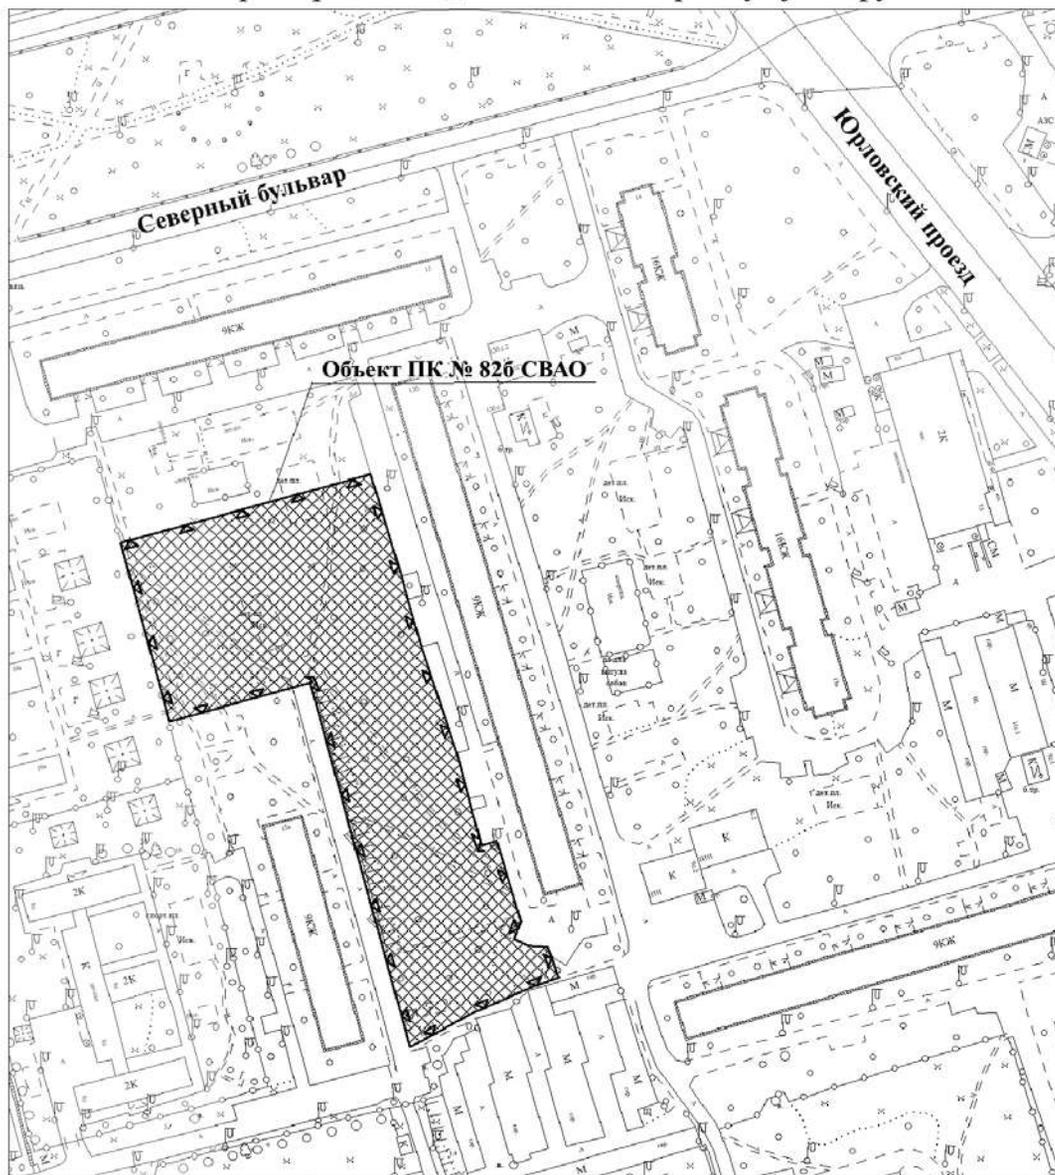

УСЛОВНЫЕ ОБОЗНАЧЕНИЯ

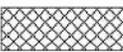-  устанавливаемые границы объектов природного комплекса города Москвы
-  участок территории, включаемый в состав объекта природного комплекса № 826 Северо-Восточного административного округа города Москвы «Сквер напротив владения 12 по Северному бульвару», площадью 0,95 га

**Схема границ объекта природного комплекса № 84а
Северо-Восточного административного округа города Москвы
«Малоэтажная застройка по Сельскохозяйственной улице»**

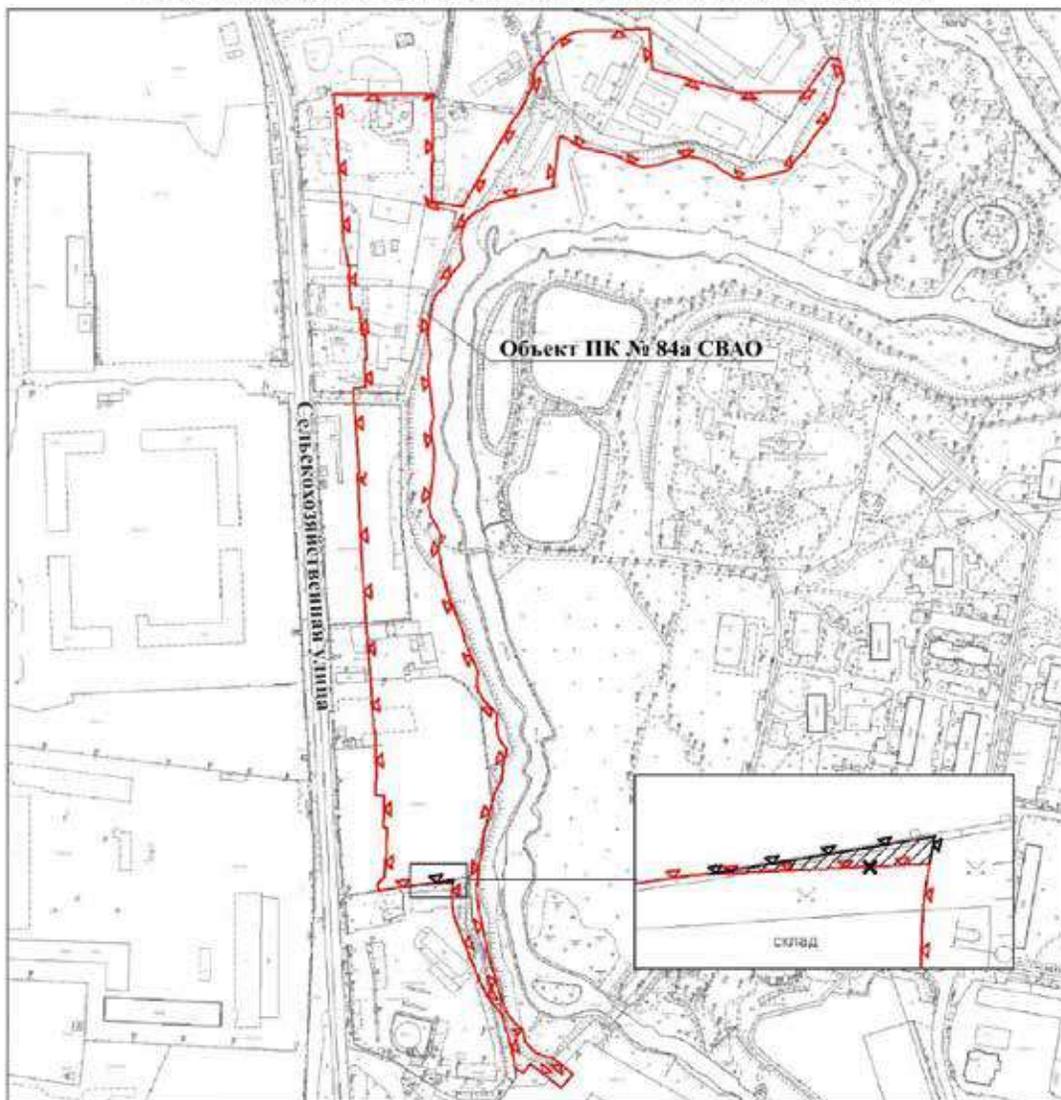


УСЛОВНЫЕ ОБОЗНАЧЕНИЯ

-  существующие границы объектов природного комплекса города Москвы
-  отменяемые границы объектов природного комплекса города Москвы
-  устанавливаемые границы объектов природного комплекса города Москвы
-  участок территории, исключаемый из состава объекта природного комплекса № 84а Северо-Восточного административного округа города Москвы «Малоэтажная застройка по Сельскохозяйственной улице», площадью 0,0037 га

Приложение 4
к постановлению Правительства Москвы
от 31 января 2024 г. № 159-ПП

**Схема границ объекта природного комплекса № 95
Северо-Восточного административного округа города Москвы
«Долина р.Яузы между Игарским пр. и Окружной железной дорогой»**

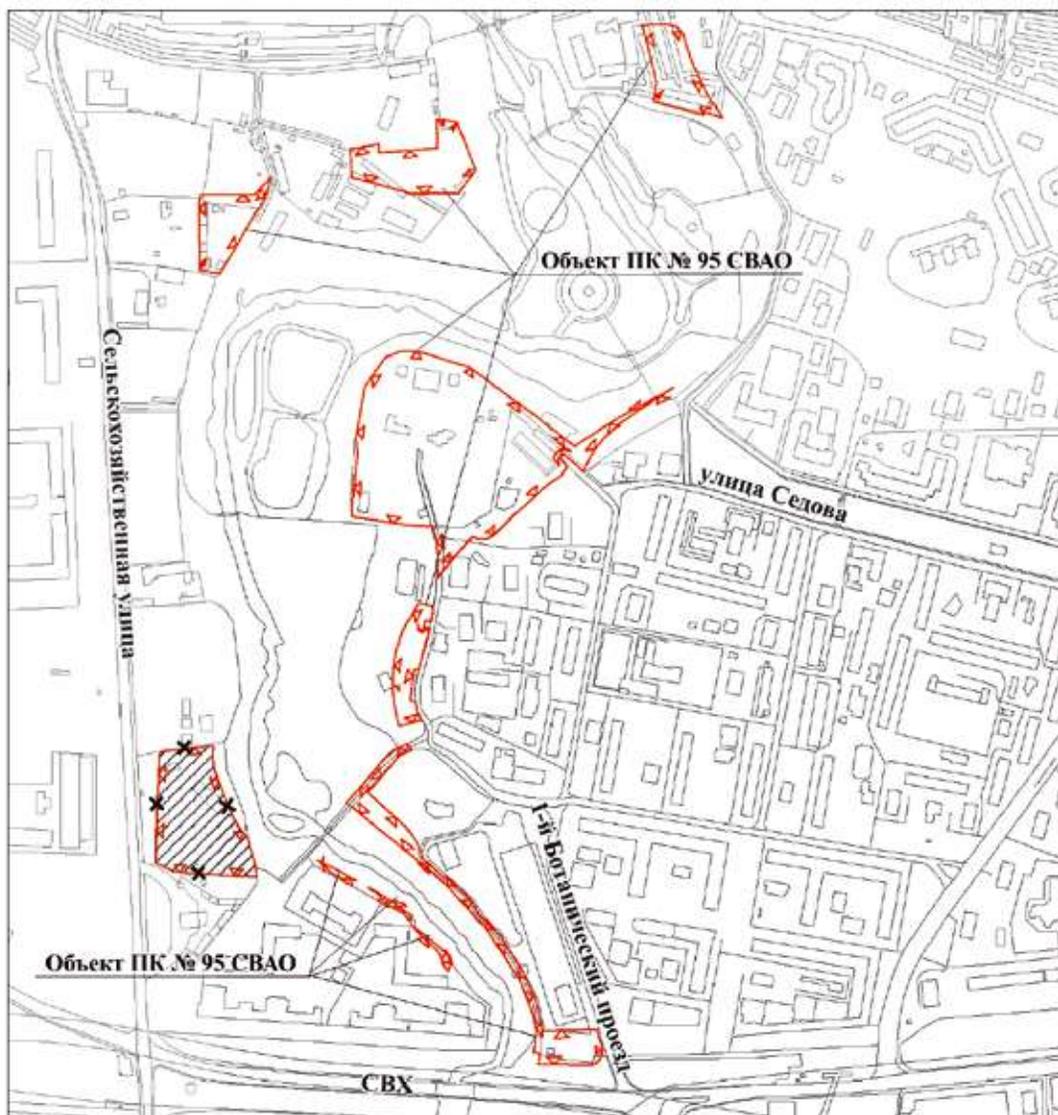

УСЛОВНЫЕ ОБОЗНАЧЕНИЯ

-  существующие границы объектов природного комплекса города Москвы
-  отменяемые границы объектов природного комплекса города Москвы
-  участок территории, исключаемый из состава объекта природного комплекса № 95 Северо-Восточного административного округа города Москвы «Долина р.Яузы между Игарским пр. и Окружной железной дорогой», площадью 1,19 га

Приложение 5

к постановлению Правительства Москвы
от 31 января 2024 г. № 159-ПП

Внесение изменений в приложение 1 к постановлению Правительства Москвы
от 19 января 1999 г. № 38

ПЕРЕЧЕНЬ ТЕРРИТОРИЙ ПРИРОДНОГО КОМПЛЕКСА Г. МОСКВЫ
(кроме особо охраняемых природных территорий и объектов Природного комплекса
Центрального административного округа)

№ объекта	Наименование объекта Природного комплекса	Режим регулирования градостроительной деятельности	Площадь**, га
1	2	3	4
СЕВЕРО-ВОСТОЧНЫЙ АО			
28д	Сквер у дома 11, корпус 1 по Абрамцевской улице	Озелененная территория общего пользования	0,29
82б	Сквер напротив владения 12 по Северному бульвару	Озелененная территория общего пользования	0,95
95	Долина р.Яузы между Игарским пр. и Окружной железной дорогой	Озелененная территория общего пользования	6,70

Об объектах природного комплекса Юго-Западного административного округа города Москвы

Постановление Правительства Москвы от 31 января 2024 года № 160-ПП

В соответствии с законами города Москвы от 5 мая 1999 г. № 17 «О защите зеленых насаждений», от 25 июня 2008 г. № 28 «Градостроительный кодекс города Москвы», от 5 мая 2010 г. № 17 «О Генеральном плане города Москвы», в связи с изменением градостроительной ситуации и в целях соблюдения баланса природных и озелененных территорий города Москвы **Правительство Москвы постановляет:**

1. Изменить границы объекта природного комплекса № 109 Юго-Западного административного округа города Москвы «Долина р. Чечеры и ее левого притока в д. Щиброво, район Южное Бутово», исключив из его состава участок территории площадью 0,83 га, согласно приложению 1 к настоящему постановлению.

2. Изменить границы объекта природного комплекса № 109а Юго-Западного административного округа города Москвы «Бульвар по Чечерскому проезду», включив в его состав участок территории площадью 1,19 га, согласно приложению 2 к настоящему постановлению.


3. Внести изменения в постановление Правительства Москвы от 19 января 1999 г. № 38 «О проектных предложениях по установлению границ Природного комплекса с их описанием и закреплением актами красных линий» (в редакции постановлений Правительства Москвы от 21 августа 2014 г. № 479-ПП, от 10 декабря 2019 г. № 1659-ПП), изложив пункты 109, 109а раздела «Юго-Западный АО» приложения 1 к постановлению в редакции согласно приложению 3 к настоящему постановлению.

4. Контроль за выполнением настоящего постановления возложить на заместителя Мэра Москвы в Правительстве Москвы по вопросам градостроительной политики и строительства Бочкарева А.Ю.

Мэр Москвы **С.С.Собянин**

Приложение 1
к постановлению Правительства Москвы
от 31 января 2024 г. № 160-ПП

**Схема границ объекта природного комплекса № 109
Юго-Западного административного округа города Москвы
«Долина р. Чечеры и ее левого притока в д. Щиброво, район Южное Бутово»**

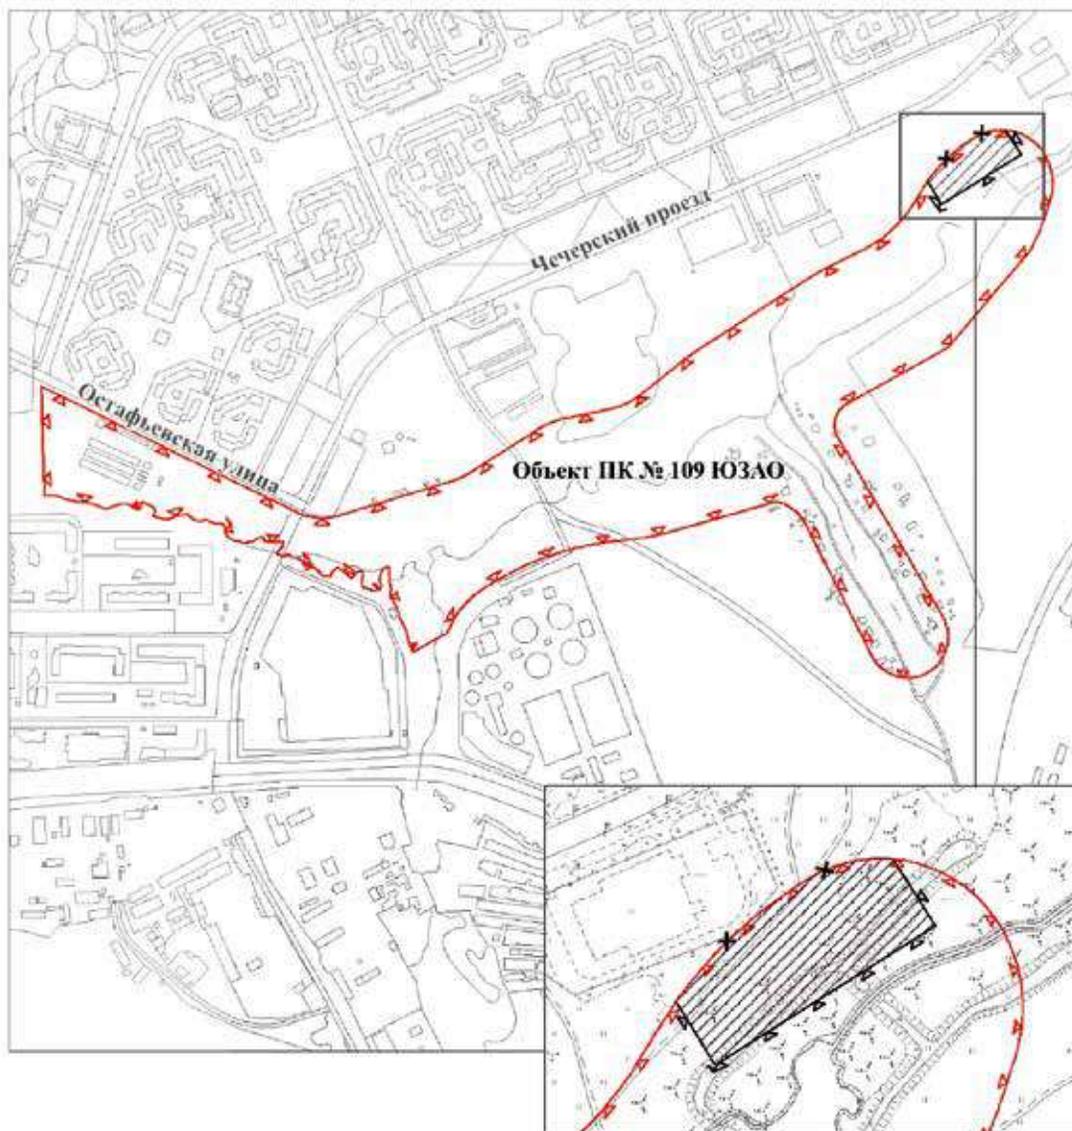

УСЛОВНЫЕ ОБОЗНАЧЕНИЯ


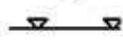
-  существующие границы объектов природного комплекса города Москвы
-  отменяемые границы объектов природного комплекса города Москвы
-  устанавливаемые границы объектов природного комплекса города Москвы
-  участок территории, исключаемый из состава объекта природного комплекса № 109 Юго-Западного административного округа города Москвы «Долина р. Чечеры и ее левого притока в д. Щиброво, район Южное Бутово», площадью 0,83 га

Схема границ объекта природного комплекса № 109а
Юго-Западного административного округа города Москвы
«Бульвар по Чечерскому проезду»

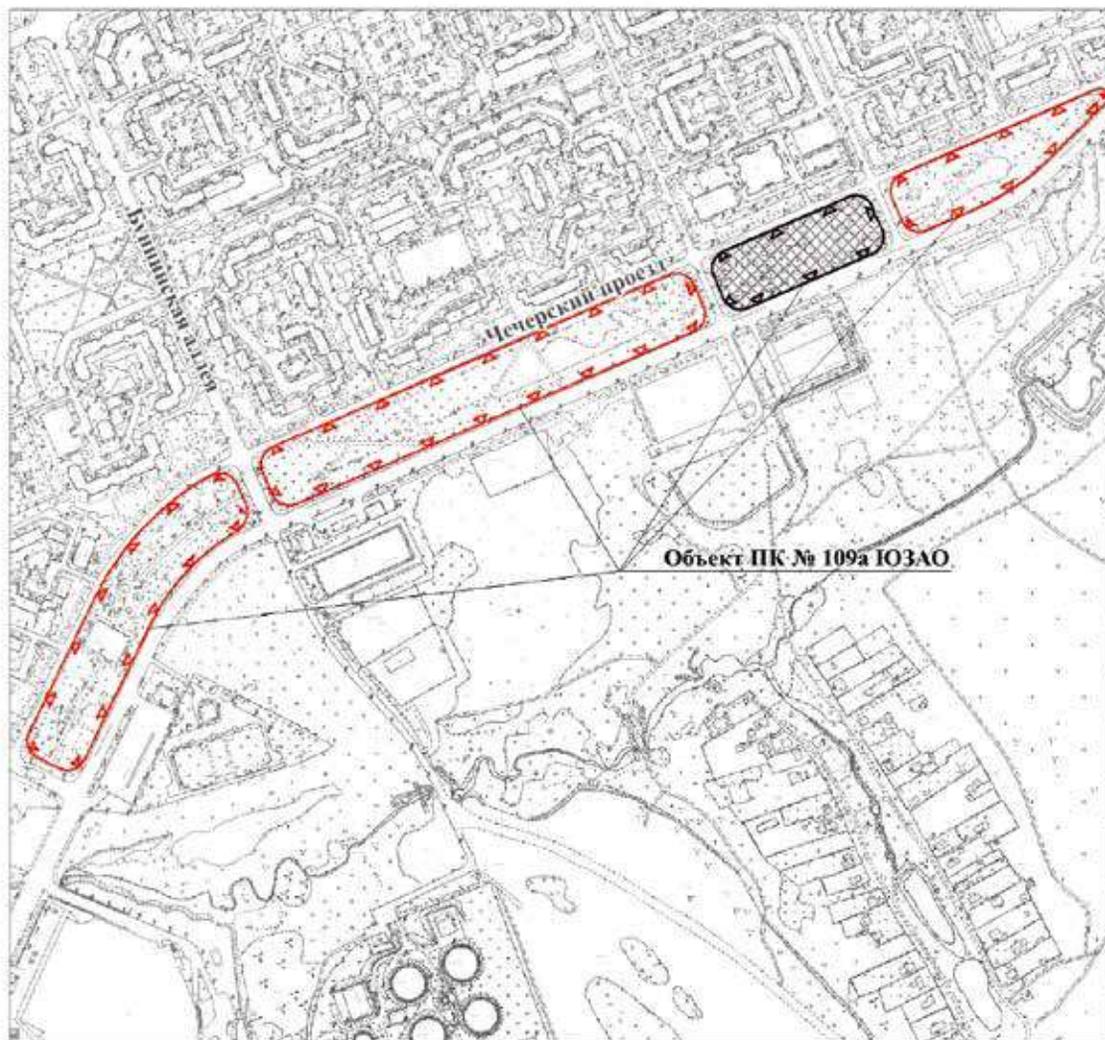

УСЛОВНЫЕ ОБОЗНАЧЕНИЯ

-  существующие границы объектов природного комплекса города Москвы
-  устанавливаемые границы объектов природного комплекса города Москвы
-  участок территории, включаемый в состав объекта природного комплекса № 109а Юго-Западного административного округа города Москвы «Бульвар по Чечерскому проезду», площадью 1,19 га

Приложение 3
к постановлению Правительства Москвы
от 31 января 2024 г. № 160-ПП

Внесение изменений в приложение 1 к постановлению Правительства Москвы от 19 января 1999 г. № 38

ПЕРЕЧЕНЬ ТЕРРИТОРИЙ ПРИРОДНОГО КОМПЛЕКСА Г. МОСКВЫ
(кроме особо охраняемых природных территорий и объектов Природного комплекса Центрального административного округа)

№ объекта	Наименование объекта Природного комплекса	Режим регулирования градостроительной деятельности	Площадь**, га
1	2	3	4
ЮГО-ЗАПАДНЫЙ АО			
109	Долина р. Чечеры и ее левого притока в д. Щиброво, район Южное Бутово	Озелененная территория общего пользования	34,88
109а	Бульвар по Чечерскому проезду	Озелененная территория общего пользования	8,17

Об объектах природного комплекса Северного административного округа города Москвы

Постановление Правительства Москвы от 31 января 2024 года № 161-ПП

В соответствии с законами города Москвы от 5 мая 1999 г. № 17 «О защите зеленых насаждений», от 25 июня 2008 г. № 28 «Градостроительный кодекс города Москвы», от 5 мая 2010 г. № 17 «О Генеральном плане города Москвы», в связи с изменением градостроительной ситуации и в целях соблюдения баланса природных и озелененных территорий города Москвы **Правительство Москвы постановляет:**

1. Изменить границы объекта природного комплекса № 72 Северного административного округа города Москвы «Московское производственное протезно-ортопедическое объединение на Коровинском шоссе», исключив из его состава участок территории площадью 2,28 га, согласно приложению 1 к настоящему постановлению.

2. Включить в состав природных и озелененных территорий Северного административного округа города Москвы участок территории площадью 2,28 га, образовав объект природного комплекса № 72а «Озелененная территория объекта здравоохранения» и установив его границы согласно приложению 2 к настоящему постановлению.

3. Внести изменения в постановление Правительства Москвы от 19 января 1999 г. № 38 «О проектных предложениях по установлению границ Природного комплекса с их описанием и закреплением актами красных линий» (в редакции постановлений Правительства Москвы от 19 октября 2010 г. № 966-ПП, от 23 июля 2019 г. № 920-ПП):


3.1. Пункт 72 раздела «Северный АО» приложения 1 к постановлению изложить в редакции согласно приложению 3 к настоящему постановлению.

3.2. Раздел «Северный АО» приложения 1 к постановлению дополнить пунктом 72а в редакции согласно приложению 3 к настоящему постановлению.

4. Контроль за выполнением настоящего постановления возложить на заместителя Мэра Москвы в Правительстве Москвы по вопросам градостроительной политики и строительства Бочкарева А.Ю.

Мэр Москвы **С.С.Собянин**

Схема границ объекта природного комплекса № 72 Северного административного округа города Москвы «Московское производственное протезно-ортопедическое объединение на Коровинском шоссе»

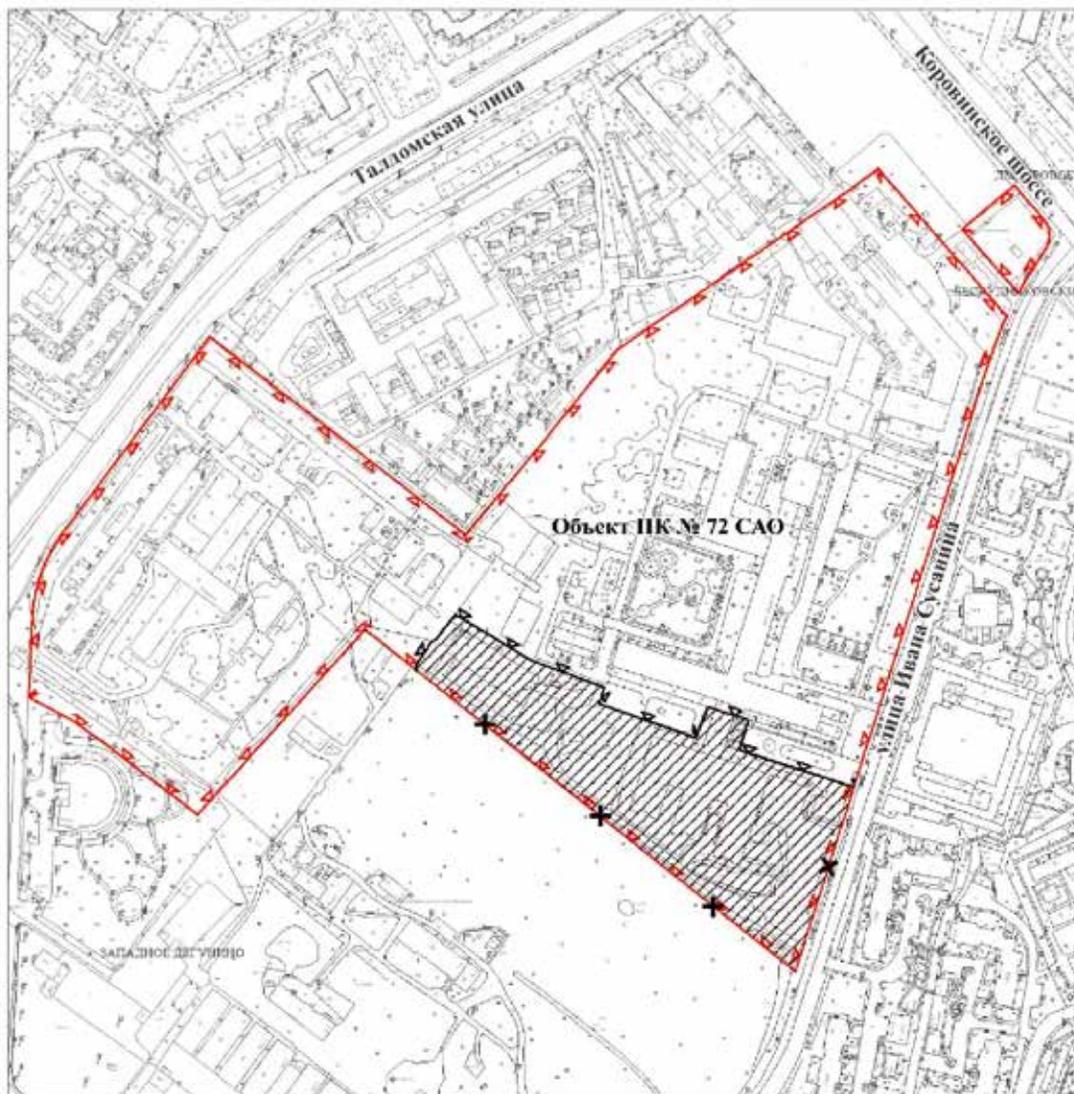


УСЛОВНЫЕ ОБОЗНАЧЕНИЯ

-  существующие границы объектов природного комплекса города Москвы
-  отменяемые границы объектов природного комплекса города Москвы
-  устанавливаемые границы объектов природного комплекса города Москвы
-  участок территории, исключаемый из состава объекта природного комплекса № 72 Северного административного округа города Москвы «Московское производственное протезно-ортопедическое объединение на Коровинском шоссе», площадью 2,28 га

Приложение 2
к постановлению Правительства Москвы
от 31 января 2024 г. № 161-ПП

**Схема границ объекта природного комплекса № 72а Северного
административного округа города Москвы
«Озелененная территория объекта здравоохранения»**

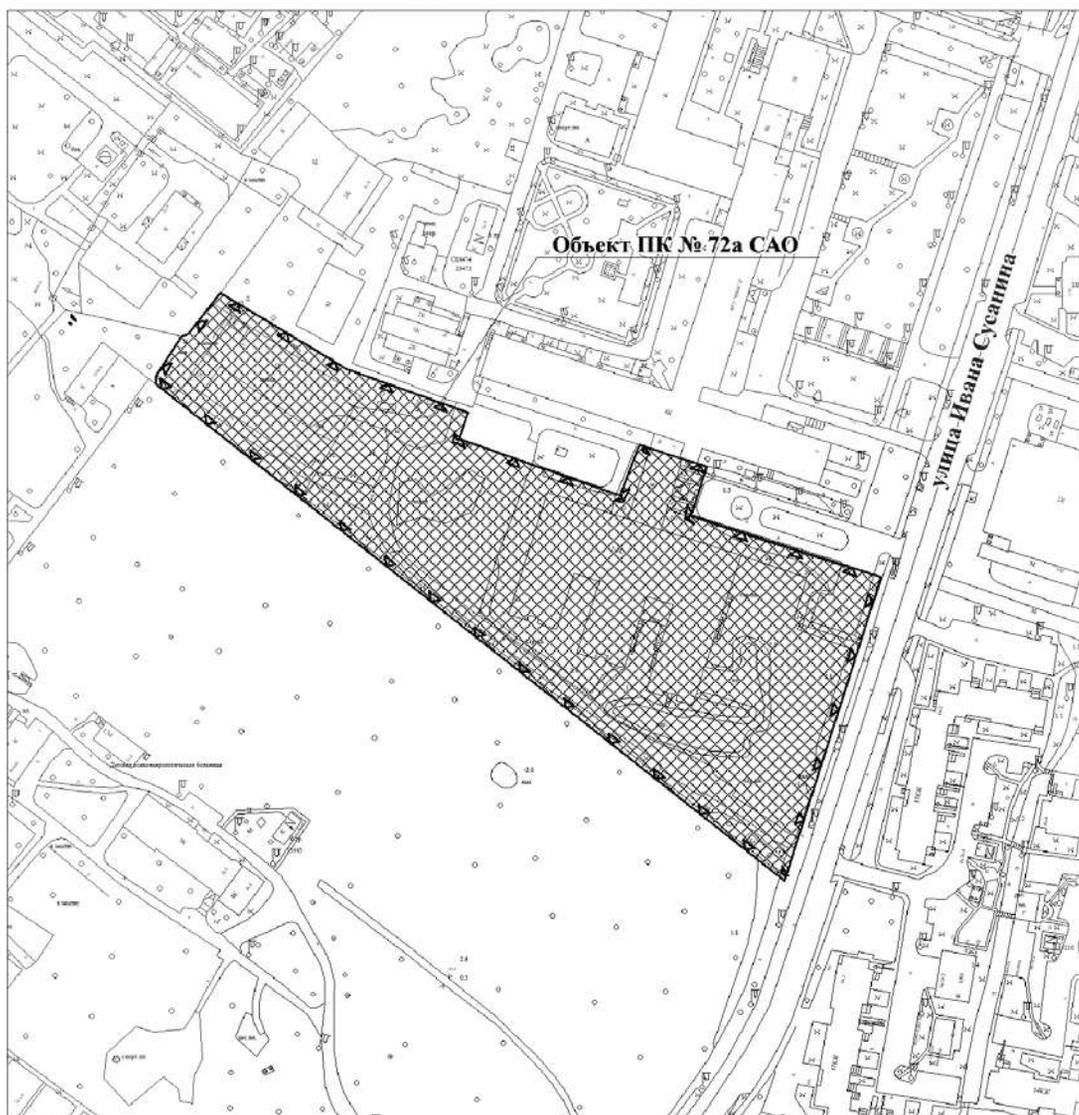

УСЛОВНЫЕ ОБОЗНАЧЕНИЯ



устанавливаемые границы объектов природного комплекса города Москвы



участок территории, включаемый в состав объекта природного комплекса № 72а Северного административного округа города Москвы «Озелененная территория объекта здравоохранения», площадью 2,28 га

Приложение 3

к постановлению Правительства Москвы
от 31 января 2024 г. № 161-ПП

Внесение изменений в приложение 1 к постановлению Правительства Москвы от 19 января 1999 г. № 38

ПЕРЕЧЕНЬ ТЕРРИТОРИЙ ПРИРОДНОГО КОМПЛЕКСА Г. МОСКВЫ (кроме особо охраняемых природных территорий и объектов Природного комплекса Центрального административного округа)

№ объекта	Наименование объекта Природного комплекса	Режим регулирования градостроительной деятельности	Площадь**, га
1	2	3	4
Северный АО			
72	Московское производственное протезно-ортопедическое объединение на Коровинском шоссе	Озелененная территория общего пользования	13,14
72a	Озелененная территория объекта здравоохранения	Озелененная территория ограниченного пользования	2,28

Об объектах природного комплекса Юго-Восточного административного округа города Москвы

Постановление Правительства Москвы от 31 января 2024 года № 162-ПП

В соответствии с законами города Москвы от 5 мая 1999 г. № 17 «О защите зеленых насаждений», от 25 июня 2008 г. № 28 «Градостроительный кодекс города Москвы», от 5 мая 2010 г. № 17 «О Генеральном плане города Москвы», в связи с изменением градостроительной ситуации и в целях соблюдения баланса природных и озелененных территорий города Москвы **Правительство Москвы постановляет:**

1. Изменить границы объекта природного комплекса № 65а Юго-Восточного административного округа города Москвы «Озелененная территория вдоль пр. пр. № 3877 между природно-историческим парком «Кузьминки-Люблино» и Ставропольской ул.», включив в его состав участок территории площадью 1,57 га, согласно приложению 1 к настоящему постановлению.

2. Установить границы объекта природного комплекса № 73 Юго-Восточного административного округа города Москвы «Академия коммунального хозяйства им. Памфилова по ул. Академика Скрябина», исключив из его состава участок территории площадью 3,43 га, согласно приложению 2 к настоящему постановлению.

3. Изменить границы объекта природного комплекса № 121б Юго-Восточного административного округа города Москвы «Озелененная территория общего пользования по проезду № 3865», включив в его состав участок терри-

тории площадью 1,86 га, согласно приложению 3 к настоящему постановлению.


4. Внести изменения в постановление Правительства Москвы от 19 января 1999 г. № 38 «О проектных предложениях по установлению границ Природного комплекса с их описанием и закреплением актами красных линий» (в редакции постановлений Правительства Москвы от 4 декабря 2007 г. № 1054-ПП, от 17 февраля 2015 г. № 57-ПП, от 8 октября 2019 г. № 1304-ПП), изложив пункты 65а, 73, 121б раздела «Юго-Восточный АО» приложения 1 к постановлению в редакции согласно приложению 4 к настоящему постановлению.

5. Контроль за выполнением настоящего постановления возложить на заместителя Мэра Москвы в Правительстве Москвы по вопросам градостроительной политики и строительства Бочкарева А.Ю.

Мэр Москвы **С.С.Собянин**

Приложение 1
к постановлению Правительства Москвы
от 31 января 2024 г. № 162-ПП


**Схема границ объекта природного комплекса № 65а Юго-Восточного
административного округа города Москвы «Озелененная территория вдоль
пр.пр. N 3877 между природно-историческим парком
«Кузьминки-Люблино» и Ставропольской ул.»**

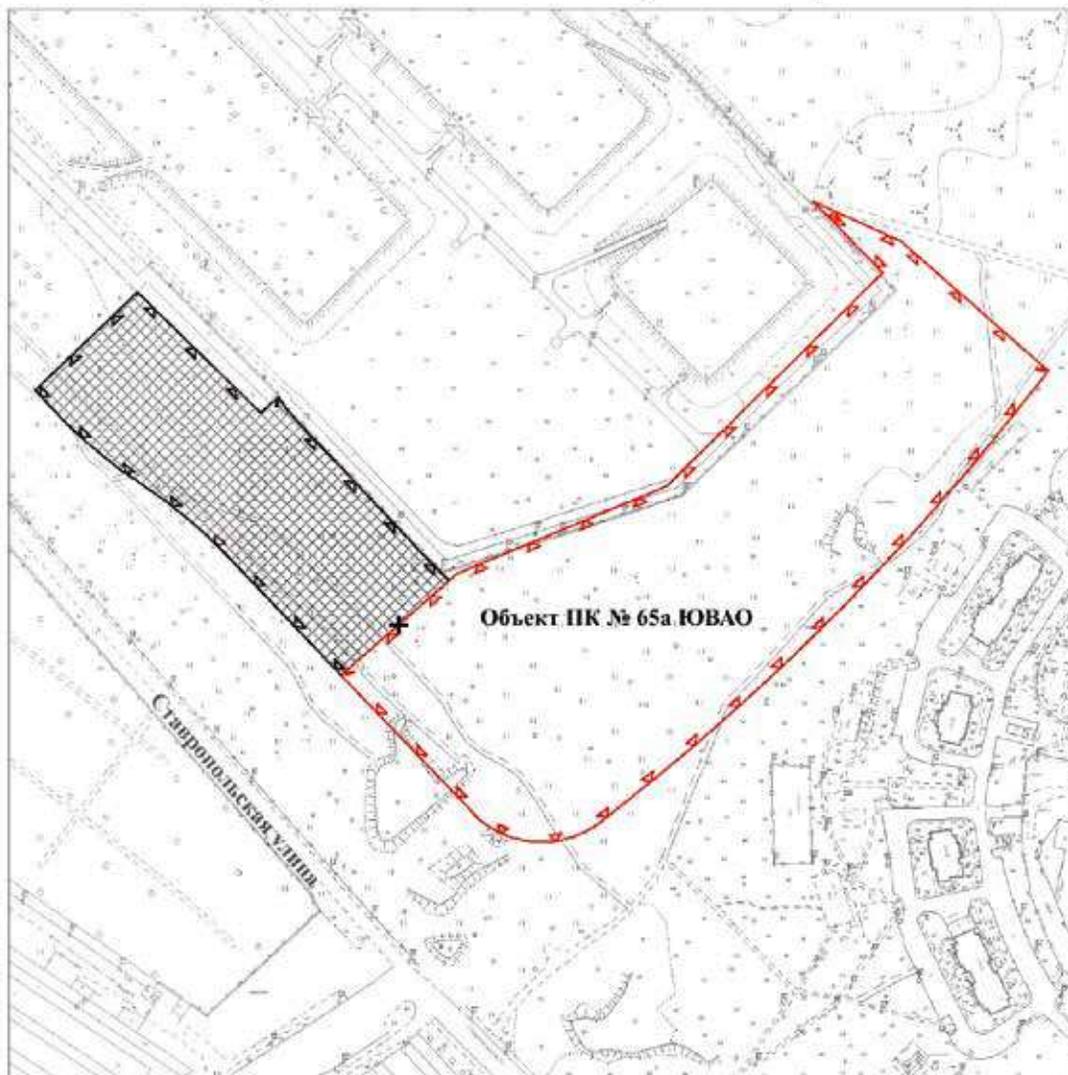

УСЛОВНЫЕ ОБОЗНАЧЕНИЯ

-  существующие границы объектов природного комплекса города Москвы
-  отменяемые границы объектов природного комплекса города Москвы
-  устанавливаемые границы объектов природного комплекса города Москвы
-  участок территории, включаемый в состав объекта природного комплекса № 65а Юго-Восточного административного округа города Москвы «Озелененная территория вдоль пр.пр. N 3877 между природно-историческим парком «Кузьминки-Люблино» и Ставропольской ул.», площадью 1,57 га

Схема границ объекта природного комплекса № 73 Юго-Восточного административного округа города Москвы «Академия коммунального хозяйства им. Памфилова по ул. Академика Скрябина»

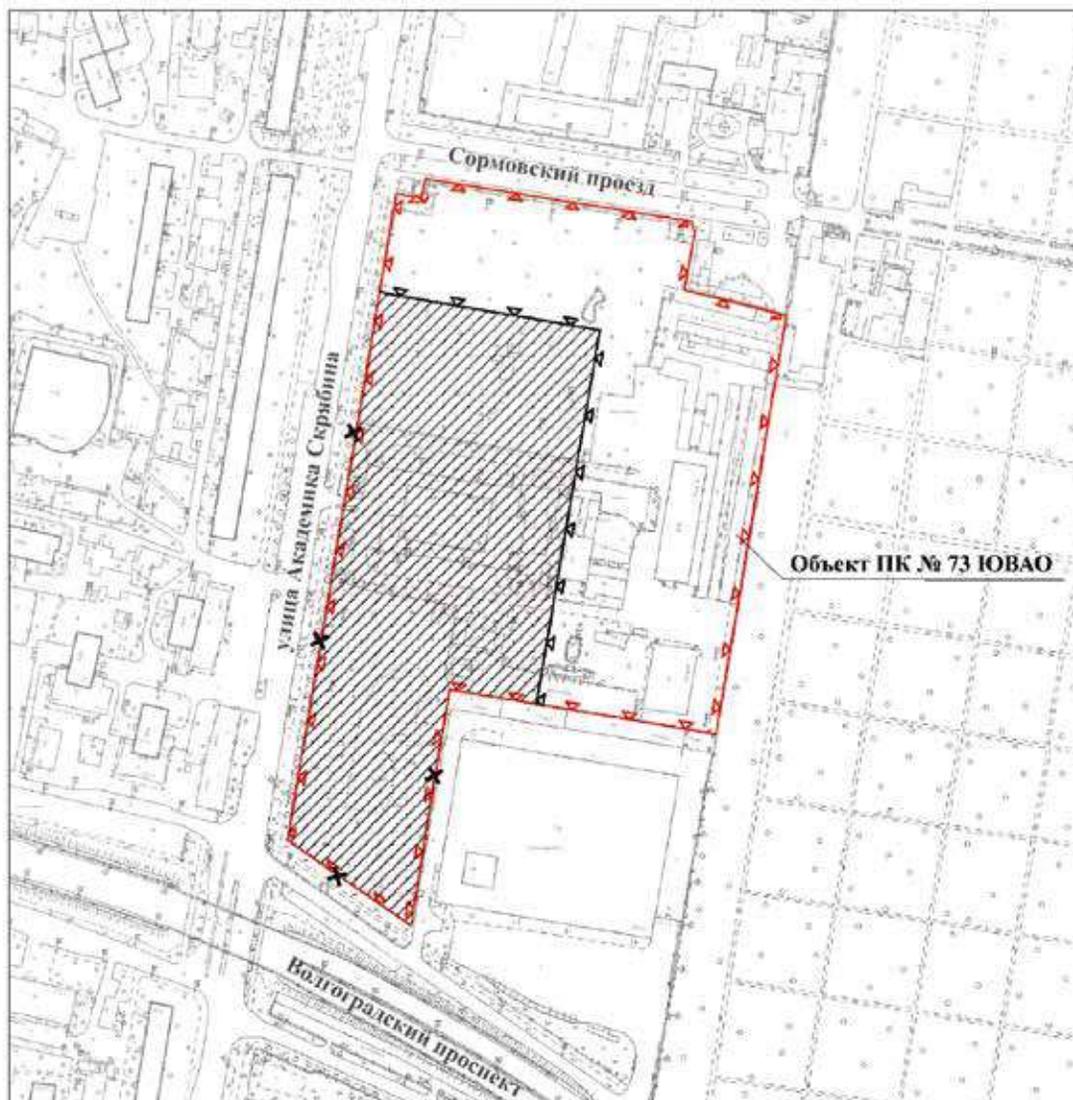


УСЛОВНЫЕ ОБОЗНАЧЕНИЯ

-  существующие границы объектов природного комплекса города Москвы
-  отменяемые границы объектов природного комплекса города Москвы
-  устанавливаемые границы объектов природного комплекса города Москвы
-  участок территории, исключаемый из состава объекта природного комплекса № 73 Юго-Восточного административного округа города Москвы «Академия коммунального хозяйства им. Памфилова по ул. Академика Скрябина», площадью 3,43 га

Приложение 3
к постановлению Правительства Москвы
от 31 января 2024 г. № 162-ПП

**Схема границ объекта природного комплекса № 1216
Юго-Восточного административного округа города Москвы
«Озелененная территория общего пользования по проезду N 3865»**

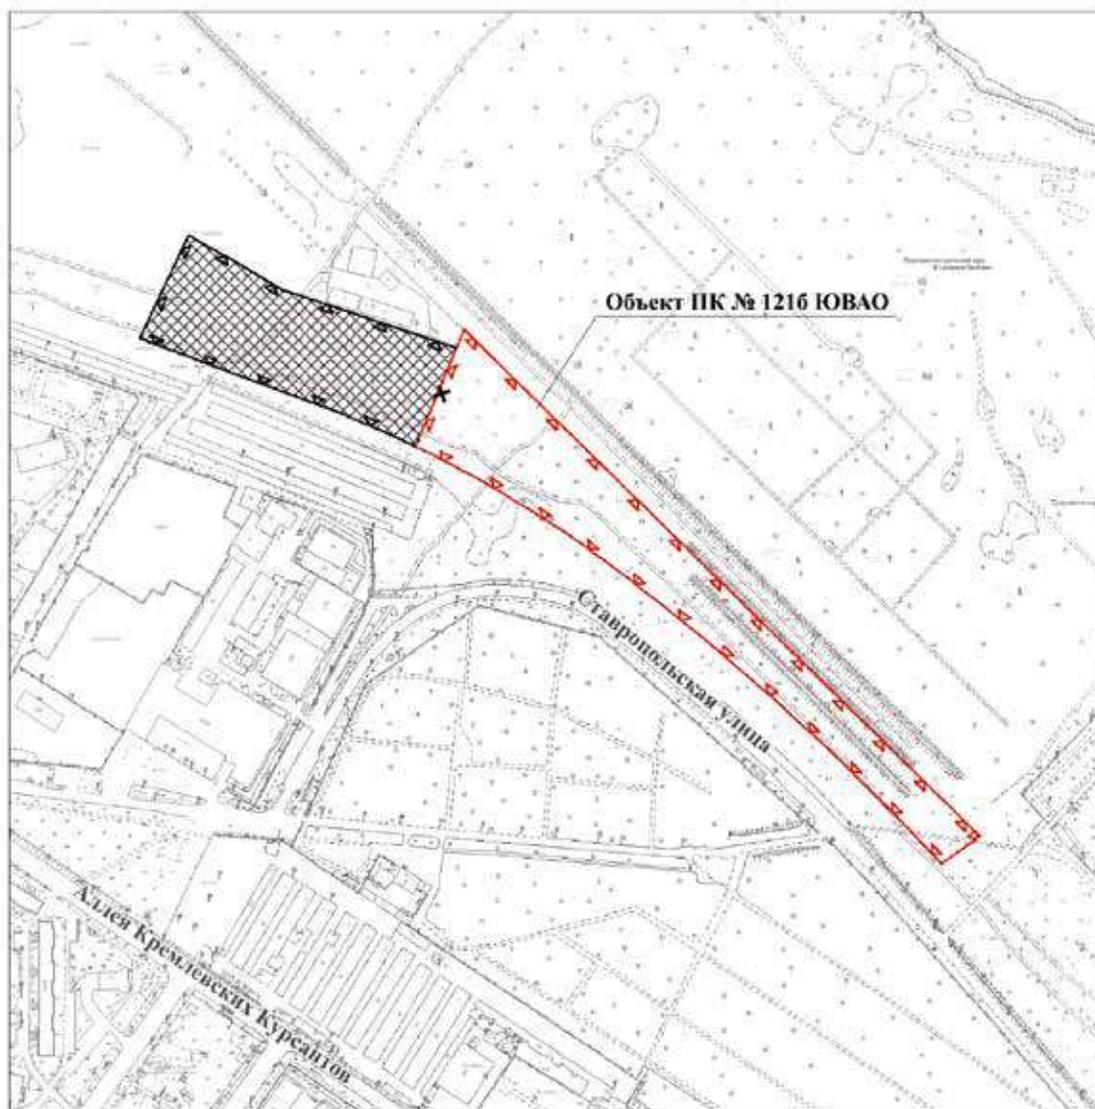

УСЛОВНЫЕ ОБОЗНАЧЕНИЯ

-  существующие границы объектов природного комплекса города Москвы
-  отменяемые границы объектов природного комплекса города Москвы
-  устанавливаемые границы объектов природного комплекса города Москвы
-  участок территории, включаемый в состав объекта природного комплекса № 1216 Юго-Восточного административного округа города Москвы «Озелененная территория общего пользования по проезду N 3865», площадью 1,86 га

Приложение 4

к постановлению Правительства Москвы
от 31 января 2024 г. № 162-ПП

Внесение изменений в приложение 1 к постановлению Правительства Москвы
от 19 января 1999 г. № 38

ПЕРЕЧЕНЬ ТЕРРИТОРИЙ ПРИРОДНОГО КОМПЛЕКСА Г. МОСКВЫ (кроме особо охраняемых природных территорий и объектов Природного комплекса Центрального административного округа)

№ объекта	Наименование объекта Природного комплекса	Режим регулирования градостроительной деятельности	Площадь**, га
1	2	3	4
ЮГО-ВОСТОЧНЫЙ АО			
65а	Озелененная территория вдоль пр. пр. № 3877 между природно-историческим парком «Кузьминки-Люблино» и Ставропольской ул.	Озелененная территория ограниченного пользования	5,97
73	Академия коммунального хозяйства им. Памфилова по ул. Академика Скрябина	Озелененная территория ограниченного пользования	3,34
1216	Озелененная территория общего пользования по проезду № 3865	Озелененная территория общего пользования	4,67

Об объектах природного комплекса Юго-Восточного административного округа города Москвы

Постановление Правительства Москвы от 31 января 2024 года № 163-ПП

В соответствии с законами города Москвы от 5 мая 1999 г. № 17 «О защите зеленых насаждений», от 25 июня 2008 г. № 28 «Градостроительный кодекс города Москвы», от 5 мая 2010 г. № 17 «О Генеральном плане города Москвы», в связи с изменением градостроительной ситуации и в целях соблюдения баланса природных и озелененных территорий города Москвы **Правительство Москвы постановляет:**

1. Изменить границы объекта природного комплекса № 124 Юго-Восточного административного округа города Москвы «Бульвар (проектный) между проездами № 5381 и 5382», исключив из его состава участок территории площадью 0,0015 га, согласно приложению 1 к настоящему постановлению.


2. Изменить границы объекта природного комплекса № 65в Юго-Восточного административного округа города Москвы «Сквер по Ставропольскому проезду», включив в его состав участок территории площадью 0,0015 га, согласно приложению 2 к настоящему постановлению.

3. Контроль за выполнением настоящего постановления возложить на заместителя Мэра Москвы в Правительстве Москвы по вопросам градостроительной политики и строительства Бочкарева А.Ю.

Мэр Москвы **С.С.Собянин**


Приложение 1
к постановлению Правительства Москвы
от 31 января 2024 г. № 163-ПП

Схема границ объекта природного комплекса № 124 Юго-Восточного
административного округа города Москвы
«Бульвар (проектный) между проездами № 5381 и 5382»

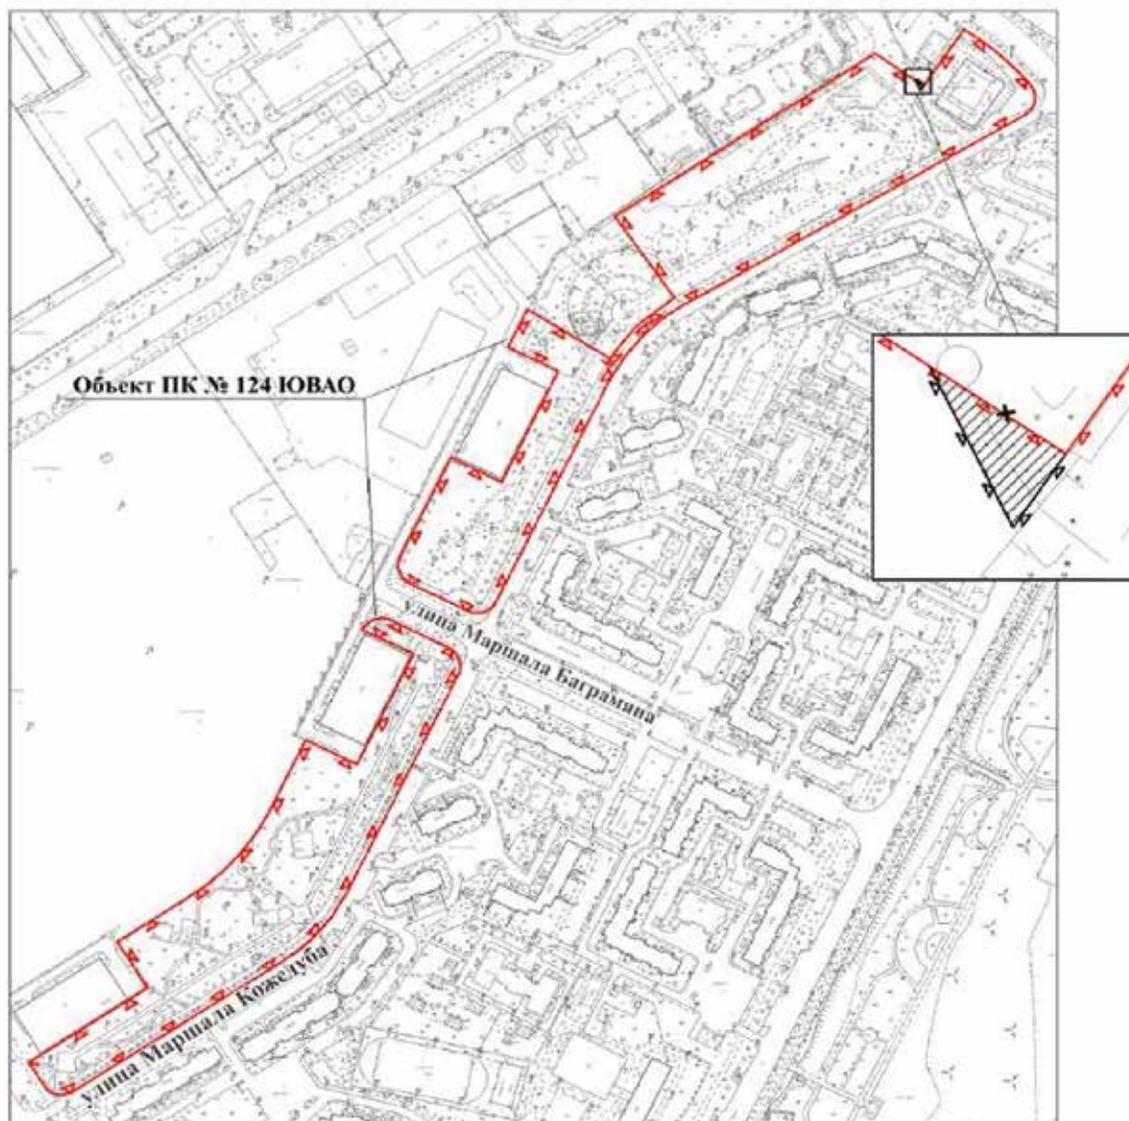

УСЛОВНЫЕ ОБОЗНАЧЕНИЯ

-  существующие границы объектов природного комплекса города Москвы
-  отменяемые границы объектов природного комплекса города Москвы
-  устанавливаемые границы объектов природного комплекса города Москвы
-  участок территории, исключаемый из состава объекта природного комплекса № 124 Юго-Восточного административного округа города Москвы «Бульвар (проектный) между проездами № 5381 и 5382», площадью 0,0015 га

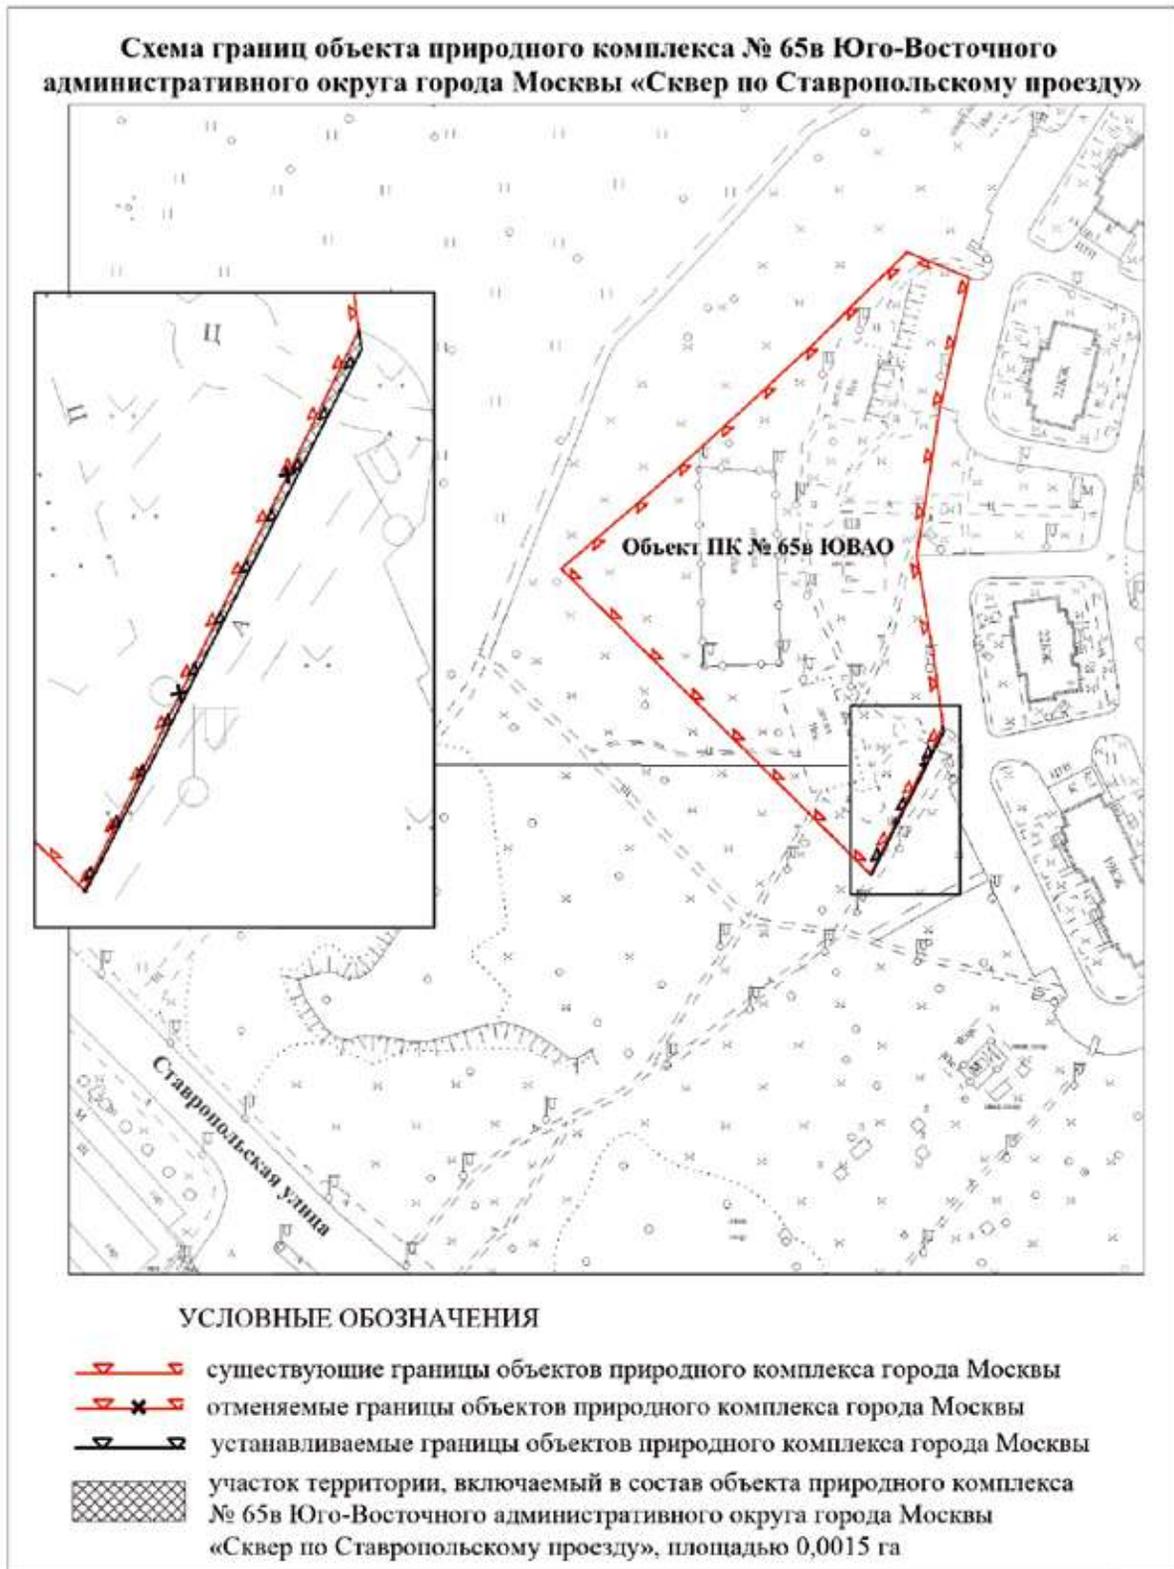

Об объектах природного комплекса Южного административного округа города Москвы

Постановление Правительства Москвы от 31 января 2024 года № 164-ПП

В соответствии с законами города Москвы от 5 мая 1999 г. № 17 «О защите зеленых насаждений», от 25 июня 2008 г. № 28 «Градостроительный кодекс города Москвы» и от 5 мая 2010 г. № 17 «О Генеральном плане города Москвы», в связи с изменением градостроительной ситуации и в целях соблюдения баланса природных и озелененных территорий города Москвы **Правительство Москвы постановляет:**

1. Изменить границы объекта природного комплекса № 114 Южного административного округа города Москвы «Озелененная территория вдоль Кантемировской улицы», исключив из его состава участок территории площадью 2,60 га, согласно приложению 1 к настоящему постановлению.


2. Изменить границы объекта природного комплекса № 127 Южного административного округа города Москвы «Прибрежная зона р. Москвы от Курского направления Московской железной дороги до Братеевского моста», включив в его состав участки территории общей площадью 2,61 га, согласно приложению 2 к настоящему постановлению.

3. Внести изменения в постановление Правительства Москвы от 19 января 1999 г. № 38 «О проектных предложениях по установлению границ Природного комплекса с их описанием и закреплении актами красных линий» (в редакции постановлений Правительства Москвы от 11 мая 2022 г. № 871-ПП, от 12 сентября 2023 г. № 1755-ПП), изложив пункты 114 и 127 раздела «Южный АО» приложения 1 к постановлению в редакции согласно приложению 3 к настоящему постановлению.

4. Контроль за выполнением настоящего постановления возложить на заместителя Мэра Москвы в Правительстве Москвы по вопросам градостроительной политики и строительства Бочкарева А.Ю.

Мэр Москвы **С.С.Собянин**

**Схема границ объекта природного комплекса № 114
Южного административного округа города Москвы
«Озелененная территория вдоль Кантемировской улицы»**


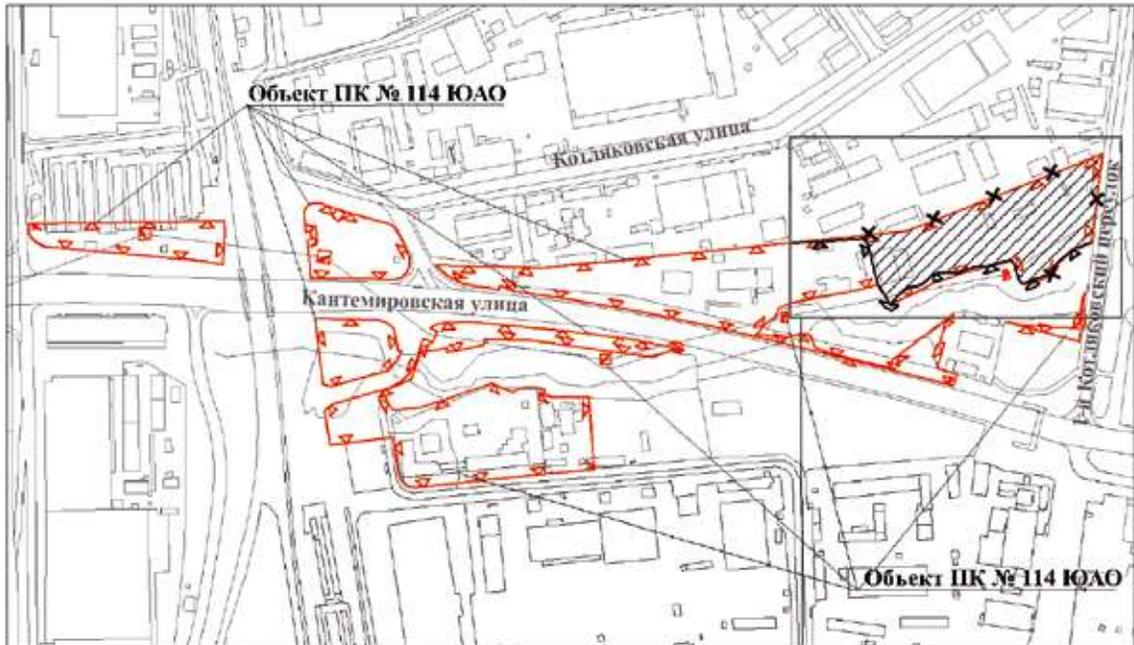


УСЛОВНЫЕ ОБОЗНАЧЕНИЯ

-  существующие границы объектов природного комплекса города Москвы
-  отменяемые границы объектов природного комплекса города Москвы
-  устанавливаемые границы объектов природного комплекса города Москвы
-  участок территории, исключаемый из состава объекта природного комплекса № 114 Южного административного округа города Москвы «Озелененная территория вдоль Кантемировской улицы», площадью 2,60 га

Приложение 2
к постановлению Правительства Москвы
от 31 января 2024 г. № 164-ПП

Схема границ объекта природного комплекса № 127 Южного административного округа города Москвы «Прибрежная зона р. Москвы от Курского направления Московской железной дороги до Братеевского моста»

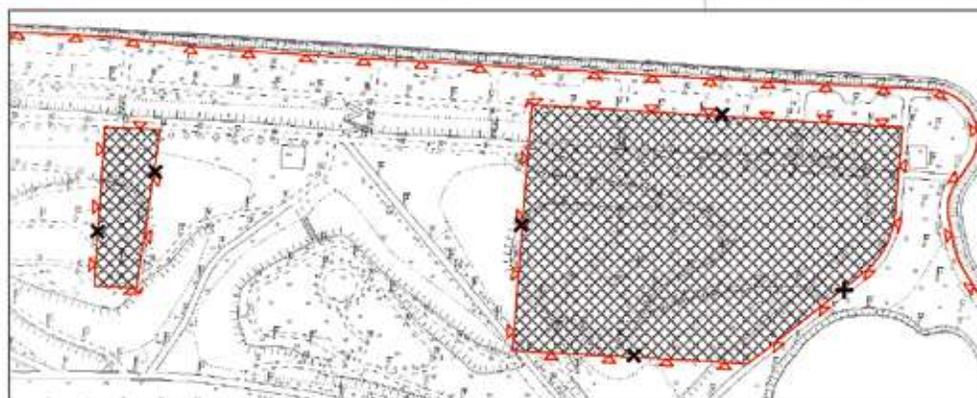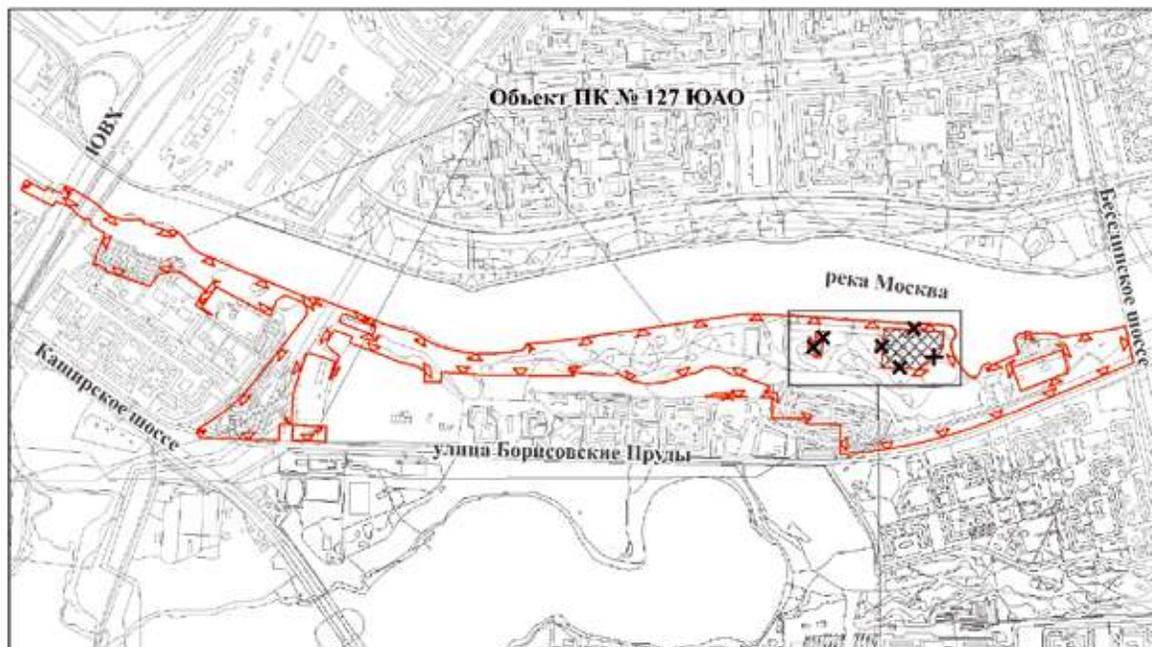

УСЛОВНЫЕ ОБОЗНАЧЕНИЯ

-  существующие границы объектов природного комплекса города Москвы
-  отменяемые границы объектов природного комплекса города Москвы
-  участки территории, включаемые в состав объекта природного комплекса № 127 Южного административного округа города Москвы «Прибрежная зона р. Москвы от Курского направления Московской железной дороги до Братеевского моста», общей площадью 2,61 га

Приложение 3

к постановлению Правительства Москвы
от 31 января 2024 г. № 164-ПП

Внесение изменений в приложение 1 к постановлению Правительства Москвы
от 19 января 1999 г. № 38

ПЕРЕЧЕНЬ ТЕРРИТОРИЙ ПРИРОДНОГО КОМПЛЕКСА Г. МОСКВЫ (кроме особо охраняемых природных территорий и объектов Природного комплекса Центрального административного округа)

№ объекта	Наименование объекта Природного комплекса	Режим регулирования градостроительной деятельности	Площадь**, га
1	2	3	4
Южный АО			
114	Озелененная территория вдоль Кантемировской улицы	Озелененная территория общего пользования	10,04
127	Прибрежная зона р. Москвы от Курского направления Московской железной дороги до Братеевского моста	Озелененная территория общего пользования	71,57

О внесении изменения в постановление Правительства Москвы от 28 марта 2017 г. № 120-ПП

Постановление Правительства Москвы от 31 января 2024 года № 165-ПП

В соответствии с Градостроительным кодексом Российской Федерации, Законом города Москвы от 25 июня 2008 г. № 28 «Градостроительный кодекс города Москвы», постановлениями Правительства Москвы от 7 апреля 2009 г. № 270-ПП «О создании Городской комиссии по вопросам градостроительства, землепользования и застройки при Правительстве Москвы и об утверждении положений о Городской и окружной комиссиях по вопросам градостроительства, землепользования и застройки при Правительстве Москвы», от 22 марта 2022 г. № 438-ПП «О реализации положений пункта 2 статьи 7 Федерального закона от 14 марта 2022 г. № 58-ФЗ «О внесении изменений в отдельные законодательные акты Российской Федерации» **Правительство Москвы постановляет:**

1. Внести изменение в постановление Правительства Москвы от 28 марта 2017 г. № 120-ПП «Об утверждении правил землепользования и застройки города Москвы», изменив изображение территории на карте градостроительного зонирования «Территории, в границах которых предусматривается осуществление деятельности по комплексному развитию территории» раздела 1 книги 14 территориальной части правил землепользования и застройки приложения к постановлению согласно приложению к настоящему постановлению.


2. Контроль за выполнением настоящего постановления возложить на заместителя Мэра Москвы в Правительстве Москвы по вопросам градостроительной политики и строительства Бочкарева А.Ю.

Мэр Москвы **С.С.Собянин**

Приложение
к постановлению Правительства Москвы
от 31 января 2024 г. № 165-ПП

**Внесение изменения в приложение к постановлению Правительства Москвы
от 28 марта 2017 г. № 120-ПП**

Книга 14
Карта градостроительного зонирования
Территории, в границах которых предусматривается осуществление
деятельности по комплексному развитию территории

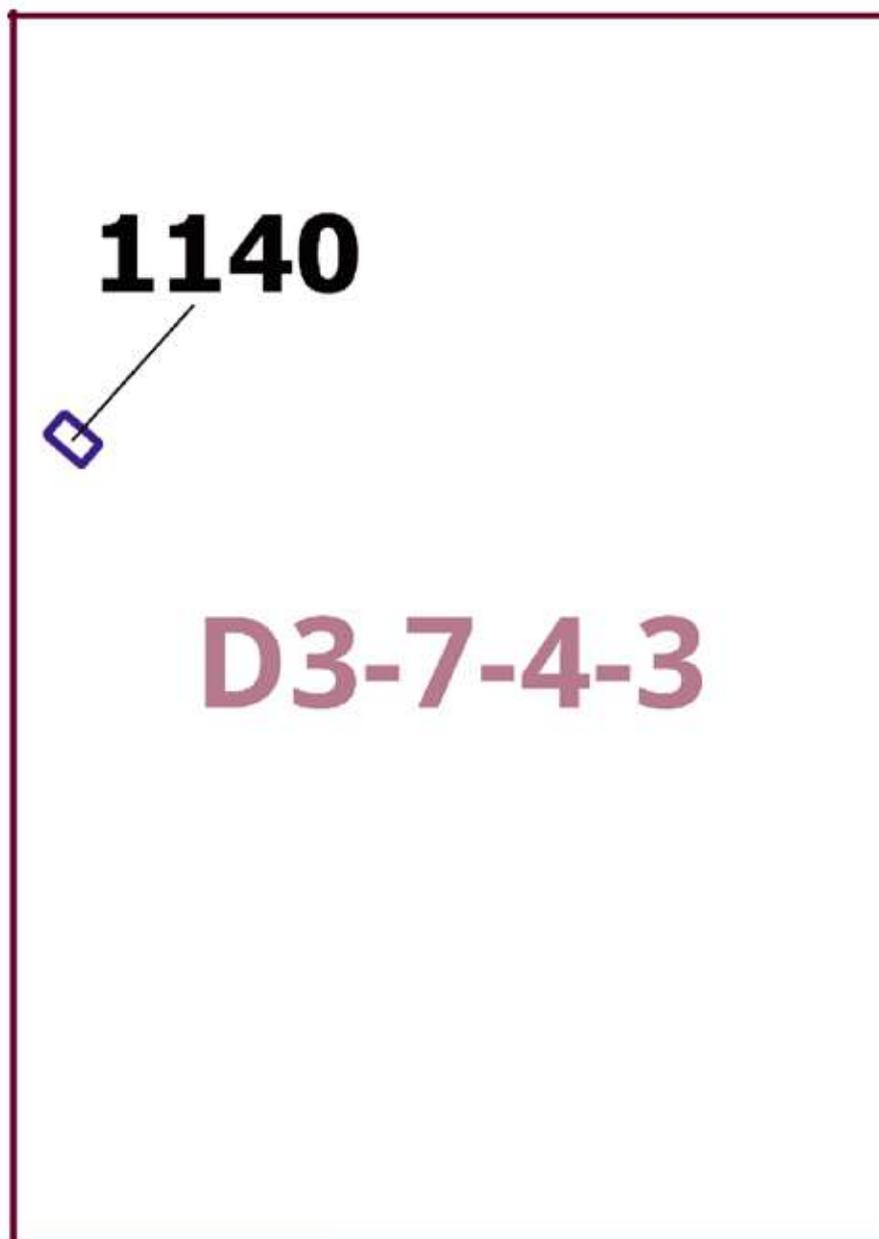

О внесении изменения в постановление Правительства Москвы от 28 марта 2017 г. № 120-ПП

Постановление Правительства Москвы от 31 января 2024 года № 166-ПП

В соответствии с Градостроительным кодексом Российской Федерации, Законом города Москвы от 25 июня 2008 г. № 28 «Градостроительный кодекс города Москвы», постановлениями Правительства Москвы от 7 апреля 2009 г. № 270-ПП «О создании Городской комиссии по вопросам градостроительства, землепользования и застройки при Правительстве Москвы и об утверждении положений о Городской и окружной комиссиях по вопросам градостроительства, землепользования и застройки при Правительстве Москвы», от 22 марта 2022 г. № 438-ПП «О реализации положений пункта 2 статьи 7 Федерального закона от 14 марта 2022 г. № 58-ФЗ «О внесении изменений в отдельные законодательные акты Российской Федерации» **Правительство Москвы постановляет:**

1. Внести изменение в постановление Правительства Москвы от 28 марта 2017 г. № 120-ПП «Об утверждении правил землепользования и застройки города Москвы», изменив изображение территории на карте градостроительного зонирования «Территории, в границах которых предусматривается осуществление деятельности по комплексному развитию территории» раздела 1 книги 14 территориальной части правил землепользования и застройки приложения к постановлению согласно приложению к настоящему постановлению.


2. Контроль за выполнением настоящего постановления возложить на заместителя Мэра Москвы в Правительстве Москвы по вопросам градостроительной политики и строительства Бочкарева А.Ю.

Мэр Москвы **С.С.Собянин**

Приложение
к постановлению Правительства Москвы
от 31 января 2024 г. № 166-ПП

**Внесение изменения в приложение к постановлению Правительства Москвы
от 28 марта 2017 г. № 120-ПП**

Книга 14
Карта градостроительного зонирования
Территории, в границах которых предусматривается осуществление
деятельности по комплексному развитию территории

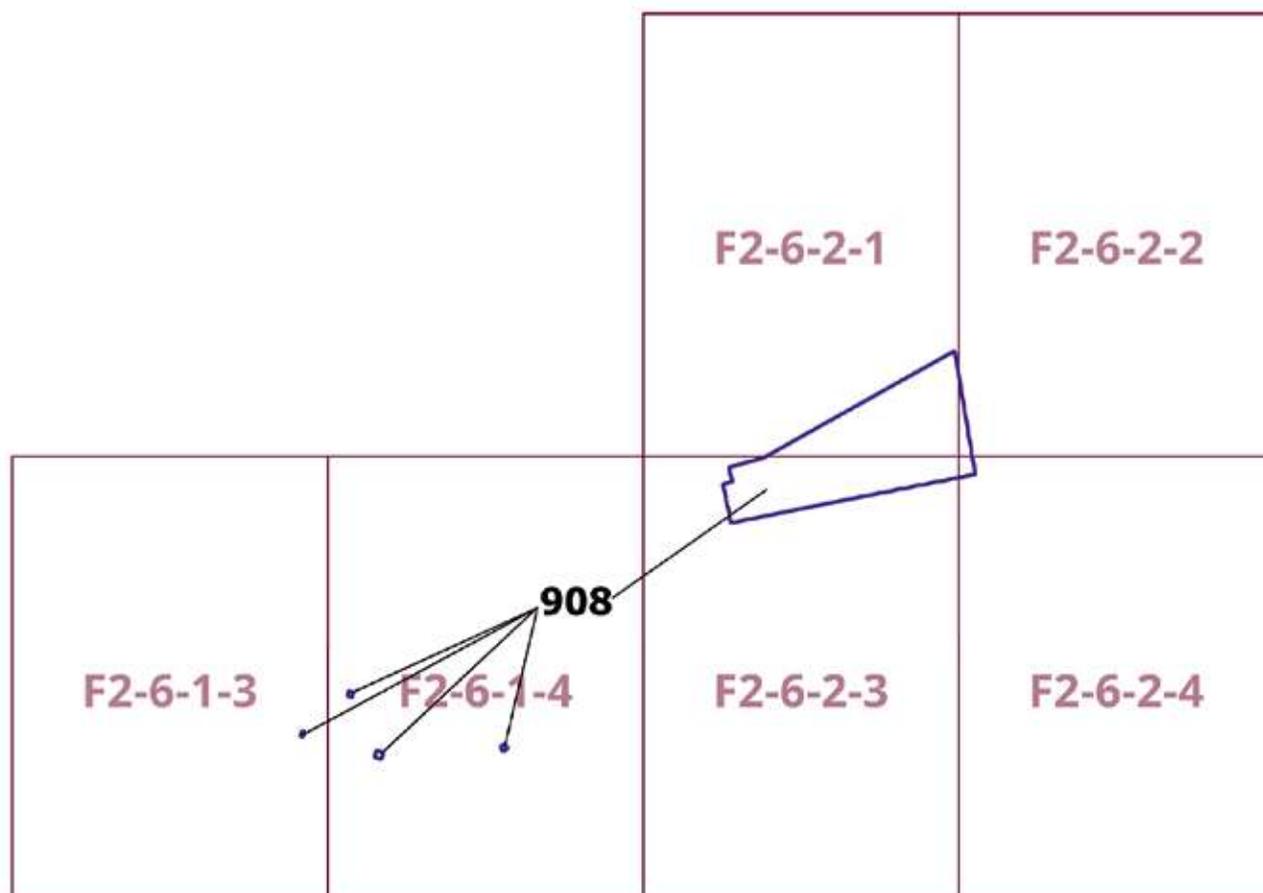

О внесении изменения в постановление Правительства Москвы от 28 марта 2017 г. № 120-ПП

Постановление Правительства Москвы от 31 января 2024 года № 167-ПП

В соответствии с Градостроительным кодексом Российской Федерации, Законом города Москвы от 25 июня 2008 г. № 28 «Градостроительный кодекс города Москвы», постановлениями Правительства Москвы от 7 апреля 2009 г. № 270-ПП «О создании Городской комиссии по вопросам градостроительства, землепользования и застройки при Правительстве Москвы и об утверждении положений о Городской и окружной комиссиях по вопросам градостроительства, землепользования и застройки при Правительстве Москвы», от 22 марта 2022 г. № 438-ПП «О реализации положений пункта 2 статьи 7 Федерального закона от 14 марта 2022 г. № 58-ФЗ «О внесении изменений в отдельные законодательные акты Российской Федерации» **Правительство Москвы постановляет:**

1. Внести изменение в постановление Правительства Москвы от 28 марта 2017 г. № 120-ПП «Об утверждении правил землепользования и застройки города Москвы», изменив изображение территории на карте градостроительного зонирования «Территории, в границах которых предусматривается осуществление деятельности по комплексному развитию территории» раздела 1 книги 14 территориальной части правил землепользования и застройки приложения к постановлению согласно приложению к настоящему постановлению.


2. Контроль за выполнением настоящего постановления возложить на заместителя Мэра Москвы в Правительстве Москвы по вопросам градостроительной политики и строительства Бочкарева А.Ю.

Мэр Москвы **С.С.Собянин**

Внесение изменения в приложение к постановлению Правительства Москвы
от 28 марта 2017 г. № 120-ПП

Книга 14

Карта градостроительного зонирования
Территории, в границах которых предусматривается осуществление
деятельности по комплексному развитию территории

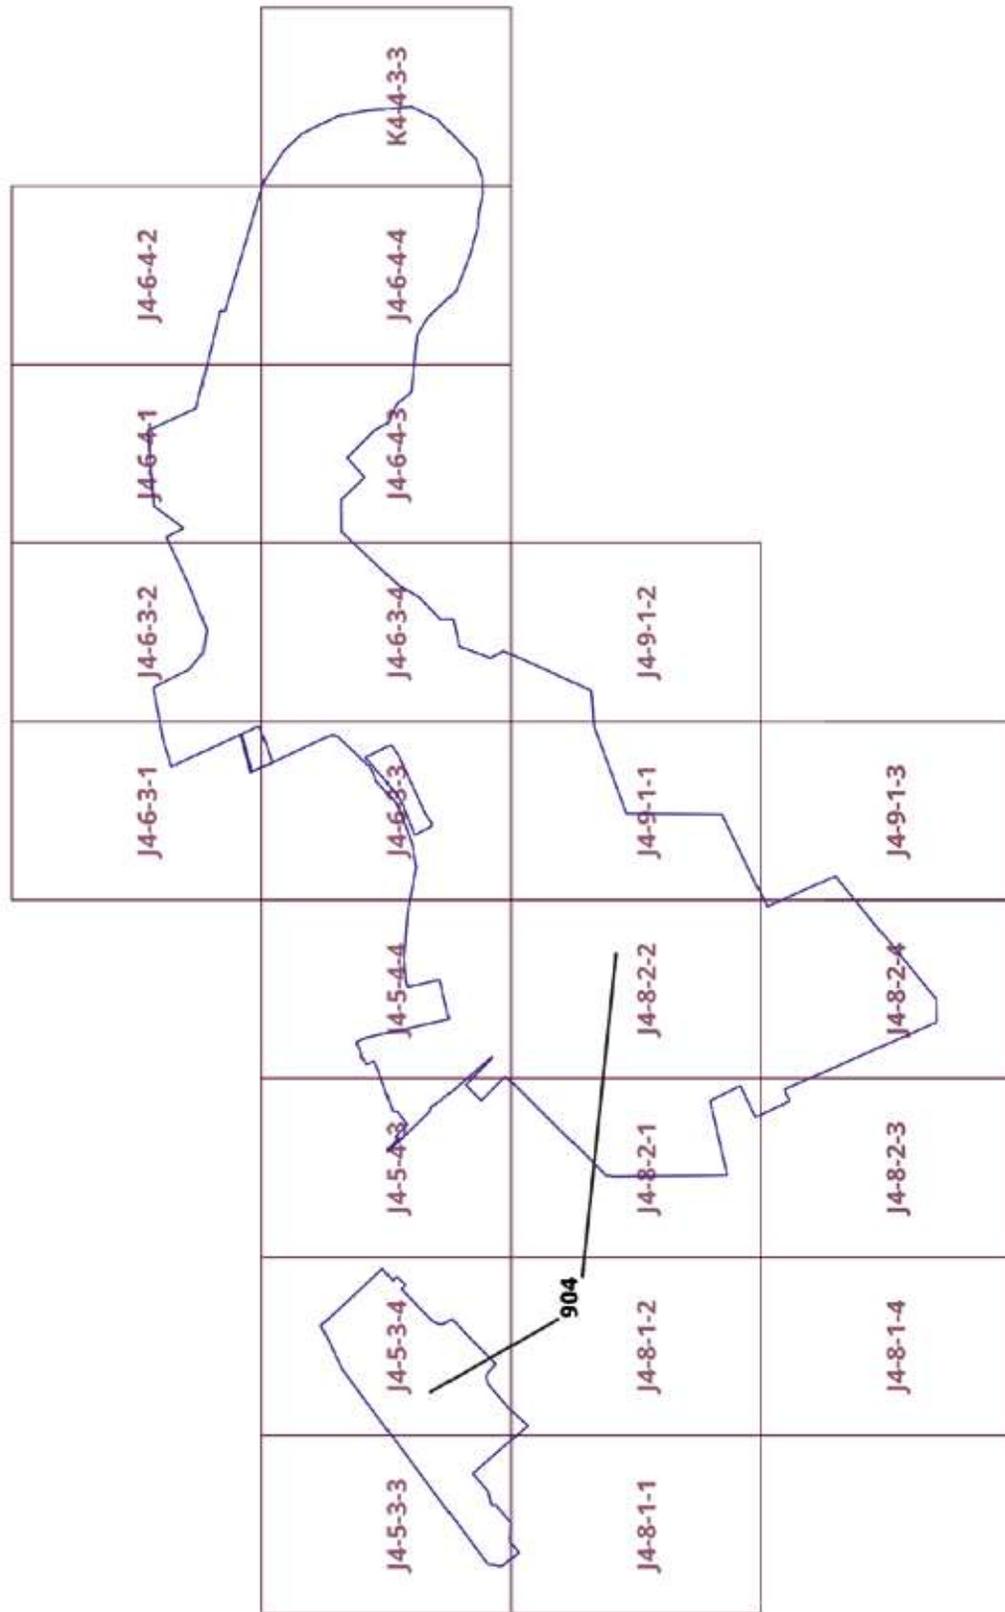

О внесении изменения в постановление Правительства Москвы от 28 марта 2017 г. № 120-ПП

Постановление Правительства Москвы от 31 января 2024 года № 168-ПП

В соответствии с Градостроительным кодексом Российской Федерации, Законом города Москвы от 25 июня 2008 г. № 28 «Градостроительный кодекс города Москвы», постановлениями Правительства Москвы от 7 апреля 2009 г. № 270-ПП «О создании Городской комиссии по вопросам градостроительства, землепользования и застройки при Правительстве Москвы и об утверждении положений о Городской и окружной комиссиях по вопросам градостроительства, землепользования и застройки при Правительстве Москвы», от 22 марта 2022 г. № 438-ПП «О реализации положений пункта 2 статьи 7 Федерального закона от 14 марта 2022 г. № 58-ФЗ «О внесении изменений в отдельные законодательные акты Российской Федерации» **Правительство Москвы постановляет:**

1. Внести изменение в постановление Правительства Москвы от 28 марта 2017 г. № 120-ПП «Об утверждении правил землепользования и застройки города Москвы», изменив изображение территории на карте градостроительного зонирования «Территории, в границах которых предусматривается осуществление деятельности по комплексному развитию территории» раздела 1 книги 14 территориальной части правил землепользования и застройки приложения к постановлению согласно приложению к настоящему постановлению.


2. Контроль за выполнением настоящего постановления возложить на заместителя Мэра Москвы в Правительстве Москвы по вопросам градостроительной политики и строительства Бочкарева А.Ю.

Мэр Москвы **С.С.Собянин**

Приложение
к постановлению Правительства Москвы
от 31 января 2024 г. № 168-ПП

**Внесение изменения в приложение к постановлению Правительства Москвы
от 28 марта 2017 г. № 120-ПП**

Книга 14
Карта градостроительного зонирования
Территории, в границах которых предусматривается осуществление
деятельности по комплексному развитию территории

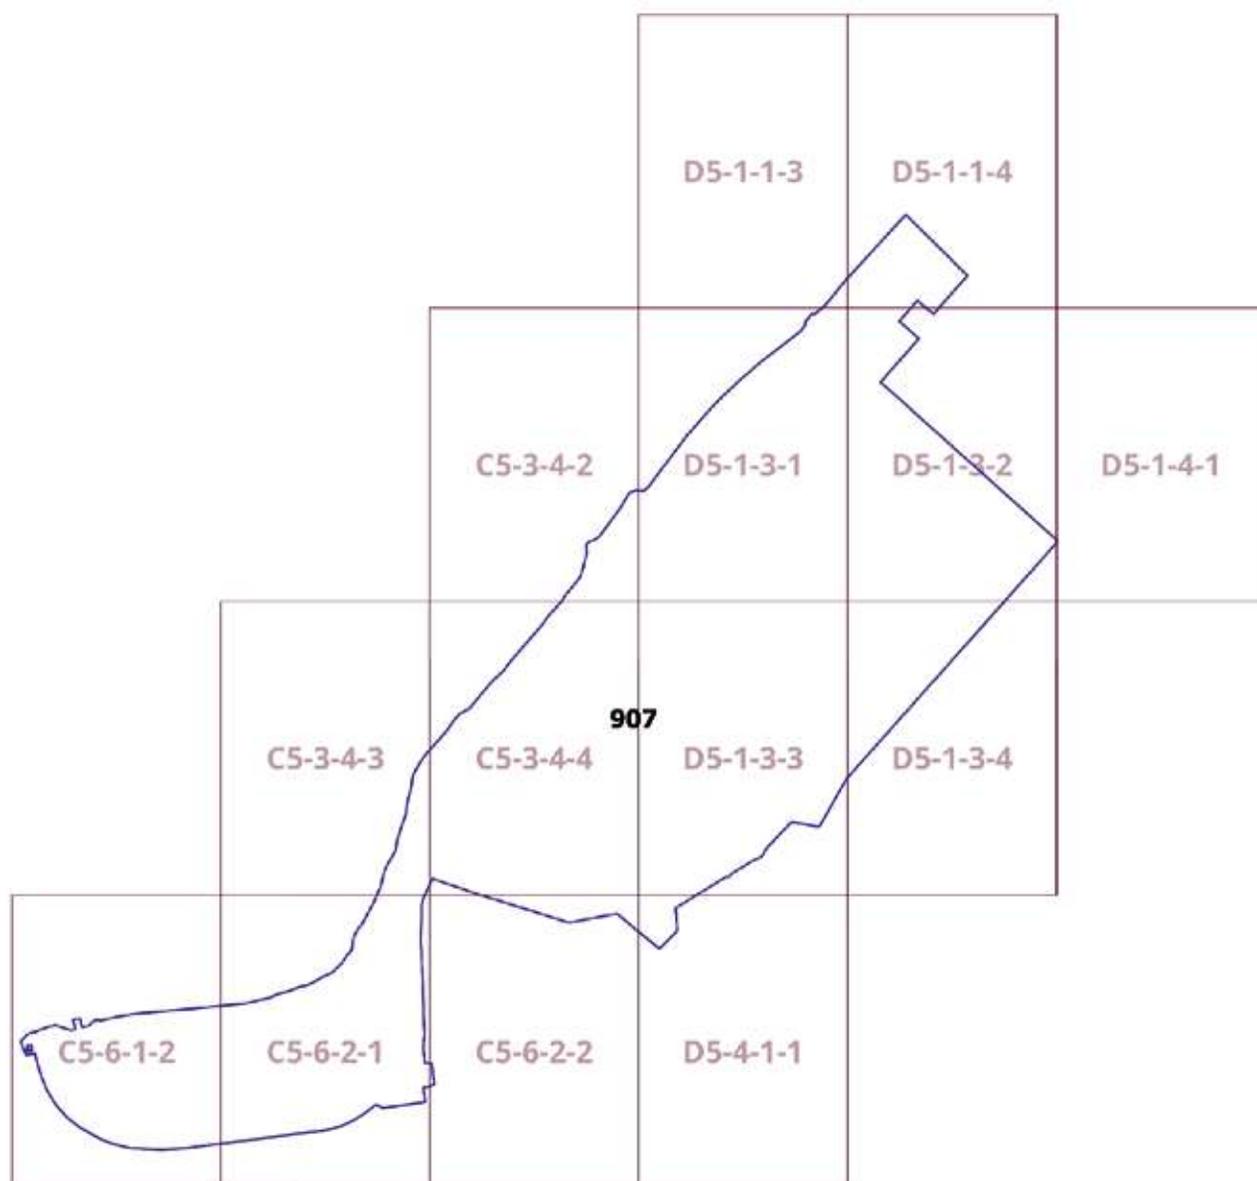

О внесении изменения в постановление Правительства Москвы от 28 марта 2017 г. № 120-ПП

Постановление Правительства Москвы от 31 января 2024 года № 169-ПП

В соответствии с Градостроительным кодексом Российской Федерации, Законом города Москвы от 25 июня 2008 г. № 28 «Градостроительный кодекс города Москвы», постановлениями Правительства Москвы от 7 апреля 2009 г. № 270-ПП «О создании Городской комиссии по вопросам градостроительства, землепользования и застройки при Правительстве Москвы и об утверждении положений о Городской и окружной комиссиях по вопросам градостроительства, землепользования и застройки при Правительстве Москвы», от 22 марта 2022 г. № 438-ПП «О реализации положений пункта 2 статьи 7 Федерального закона от 14 марта 2022 г. № 58-ФЗ «О внесении изменений в отдельные законодательные акты Российской Федерации» **Правительство Москвы постановляет:**

1. Внести изменение в постановление Правительства Москвы от 28 марта 2017 г. № 120-ПП «Об утверждении правил землепользования и застройки города Москвы», изменив изображение территории на карте градостроительного зонирования «Территории, в границах которых предусматривается осуществление деятельности по комплексному развитию территории» раздела 1 книги 14 территориальной части правил землепользования и застройки приложения к постановлению согласно приложению к настоящему постановлению.


2. Контроль за выполнением настоящего постановления возложить на заместителя Мэра Москвы в Правительстве Москвы по вопросам градостроительной политики и строительства Бочкарева А.Ю.

Мэр Москвы **С.С.Собянин**

Приложение
к постановлению Правительства Москвы
от 31 января 2024 г. № 169-ПП

**Внесение изменения в приложение к постановлению Правительства Москвы
от 28 марта 2017 г. № 120-ПП**

Книга 14
Карта градостроительного зонирования
Территории, в границах которых предусматривается осуществление
деятельности по комплексному развитию территории

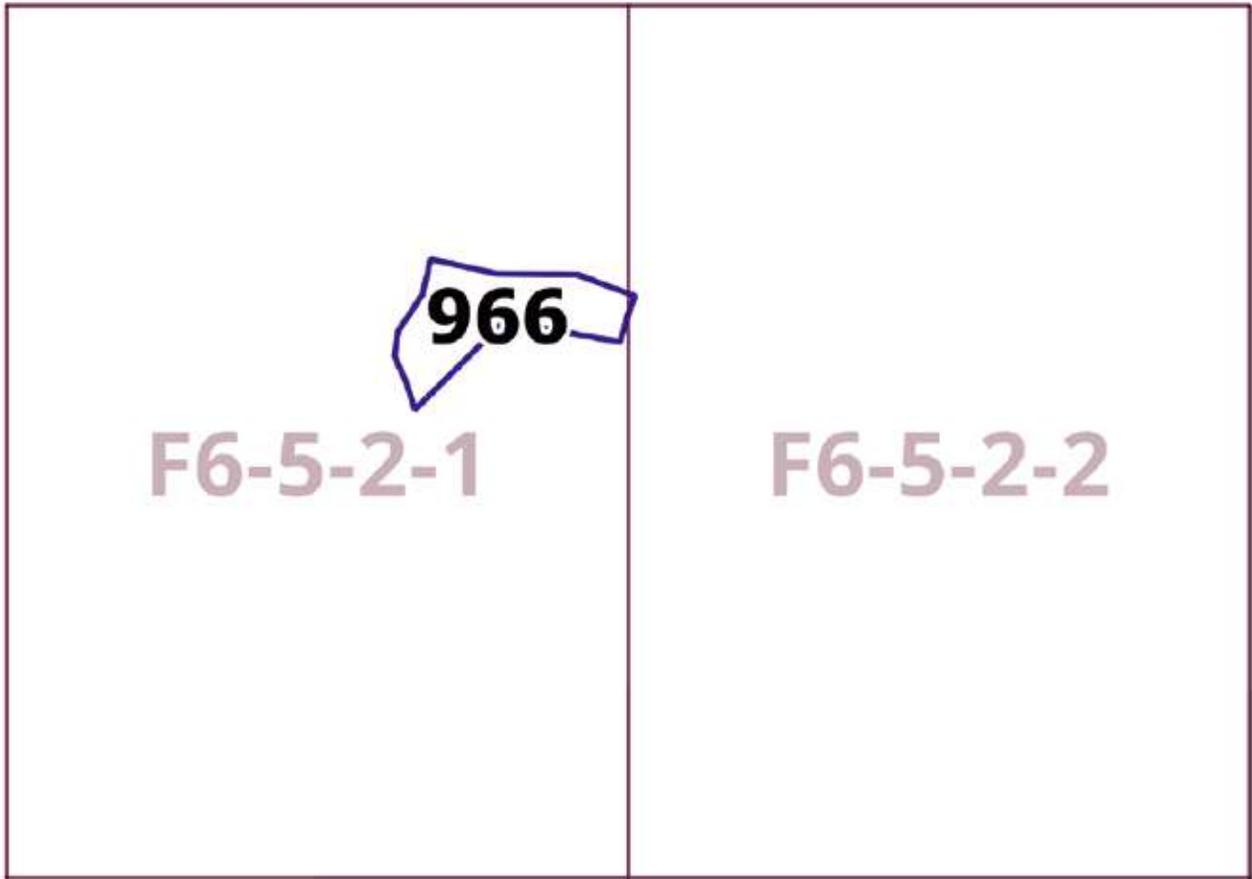

О внесении изменения в постановление Правительства Москвы от 28 марта 2017 г. № 120-ПП

Постановление Правительства Москвы от 31 января 2024 года № 170-ПП

В соответствии с Градостроительным кодексом Российской Федерации, Законом города Москвы от 25 июня 2008 г. № 28 «Градостроительный кодекс города Москвы», постановлениями Правительства Москвы от 7 апреля 2009 г. № 270-ПП «О создании Городской комиссии по вопросам градостроительства, землепользования и застройки при Правительстве Москвы и об утверждении положений о Городской и окружной комиссиях по вопросам градостроительства, землепользования и застройки при Правительстве Москвы», от 22 марта 2022 г. № 438-ПП «О реализации положений пункта 2 статьи 7 Федерального закона от 14 марта 2022 г. № 58-ФЗ «О внесении изменений в отдельные законодательные акты Российской Федерации» **Правительство Москвы постановляет:**

1. Внести изменение в постановление Правительства Москвы от 28 марта 2017 г. № 120-ПП «Об утверждении правил землепользования и застройки города Москвы», изменив изображение территории на карте градостроительного зонирования «Территории, в границах которых предусматривается осуществление деятельности по комплексному развитию территории» раздела 1 книги 14 территориальной части правил землепользования и застройки приложения к постановлению согласно приложению к настоящему постановлению.


2. Контроль за выполнением настоящего постановления возложить на заместителя Мэра Москвы в Правительстве Москвы по вопросам градостроительной политики и строительства Бочкарева А.Ю.

Мэр Москвы **С.С.Собянин**

Приложение
к постановлению Правительства Москвы
от 31 января 2024 г. № 170-ПП

**Внесение изменения в приложение к постановлению Правительства Москвы
от 28 марта 2017 г. № 120-ПП**

Книга 14
Карта градостроительного зонирования
Территории, в границах которых предусматривается осуществление
деятельности по комплексному развитию территории

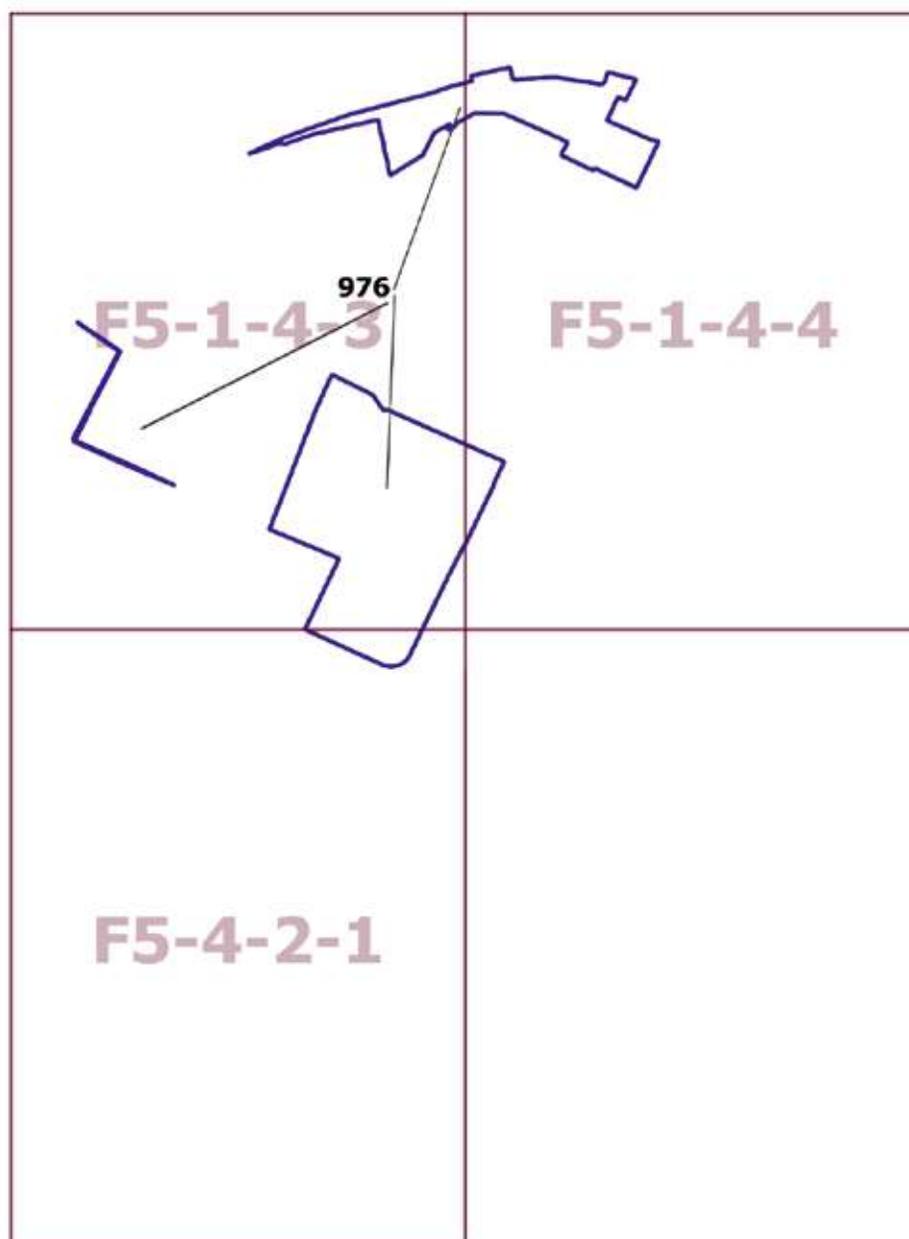

О внесении изменений в постановление Правительства Москвы от 28 марта 2017 г. № 120-ПП

Постановление Правительства Москвы от 31 января 2024 года № 171-ПП

В соответствии с Градостроительным кодексом Российской Федерации, Законом города Москвы от 25 июня 2008 г. № 28 «Градостроительный кодекс города Москвы», постановлениями Правительства Москвы от 7 апреля 2009 г. № 270-ПП «О создании Городской комиссии по вопросам градостроительства, землепользования и застройки при Правительстве Москвы и об утверждении положений о Городской и окружной комиссиях по вопросам градостроительства, землепользования и застройки при Правительстве Москвы», от 22 марта 2022 г. № 438-ПП «О реализации положений пункта 2 статьи 7 Федерального закона от 14 марта 2022 г. № 58-ФЗ «О внесении изменений в отдельные законодательные акты Российской Федерации» **Правительство Москвы постановляет:**

1. Внести изменения в постановление Правительства Москвы от 28 марта 2017 г. № 120-ПП «Об утверждении правил землепользования и застройки города Москвы»:

1.1. Карту градостроительного зонирования «Границы территориальных зон и виды разрешенного использования земельных участков и объектов капитального строительства. Центральный административный округ города Москвы» раздела 1 книги 2 территориальной части правил землепользования и застройки приложения к постановлению дополнить изображением территориальной зоны согласно приложению 1 к настоящему постановлению.

1.2. Карту градостроительного зонирования «Границы территориальных зон, подзон территориальных зон и предельные параметры разрешенного строительства, реконструкции объектов капитального строительства. Центральный административный округ города Москвы» раздела 1 книги 2 территориальной части правил землепользования и застройки приложения к постановлению дополнить изображением территориальной зоны согласно приложению 2 к настоящему постановлению.


2. Контроль за выполнением настоящего постановления возложить на заместителя Мэра Москвы в Правительстве Москвы по вопросам градостроительной политики и строительства Бочкарева А.Ю.

Мэр Москвы **С.С.Собянин**

Приложение 1
к постановлению Правительства Москвы
от 31 января 2024 г. № 171-ПП

**Внесение изменения в приложение к постановлению Правительства Москвы
от 28 марта 2017 г. № 120-ПП**


Книга 2
Карта градостроительного зонирования
Границы территориальных зон и виды разрешенного использования
земельных участков и объектов капитального строительства
Центральный административный округ города Москвы

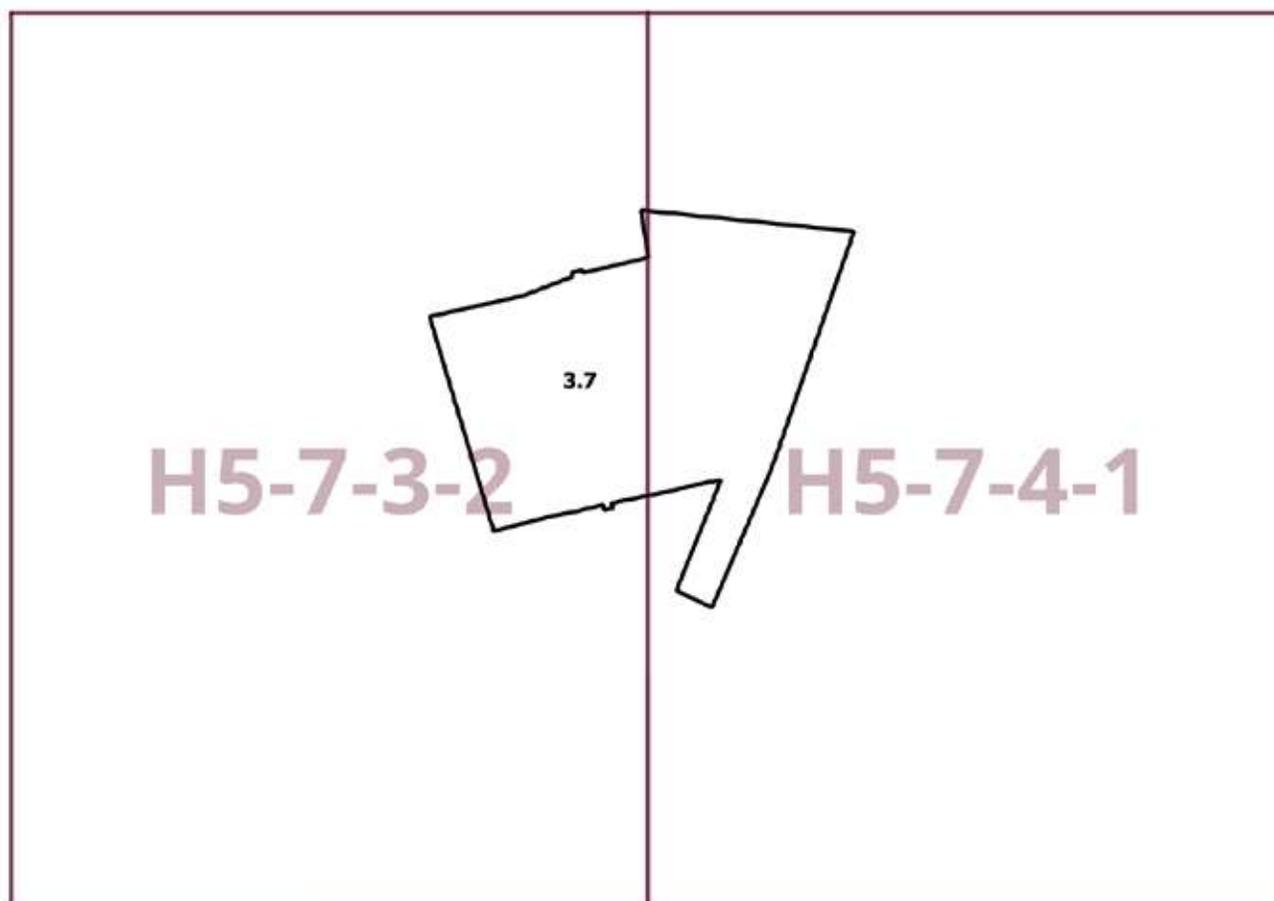

Приложение 2
к постановлению Правительства Москвы
от 31 января 2024 г. № 171-ПП

**Внесение изменения в приложение к постановлению Правительства Москвы
от 28 марта 2017 г. № 120-ПП**

Книга 2
Карта градостроительного зонирования
Границы территориальных зон, подзон территориальных зон и предельные параметры
разрешенного строительства, реконструкции объектов капитального строительства
Центральный административный округ города Москвы

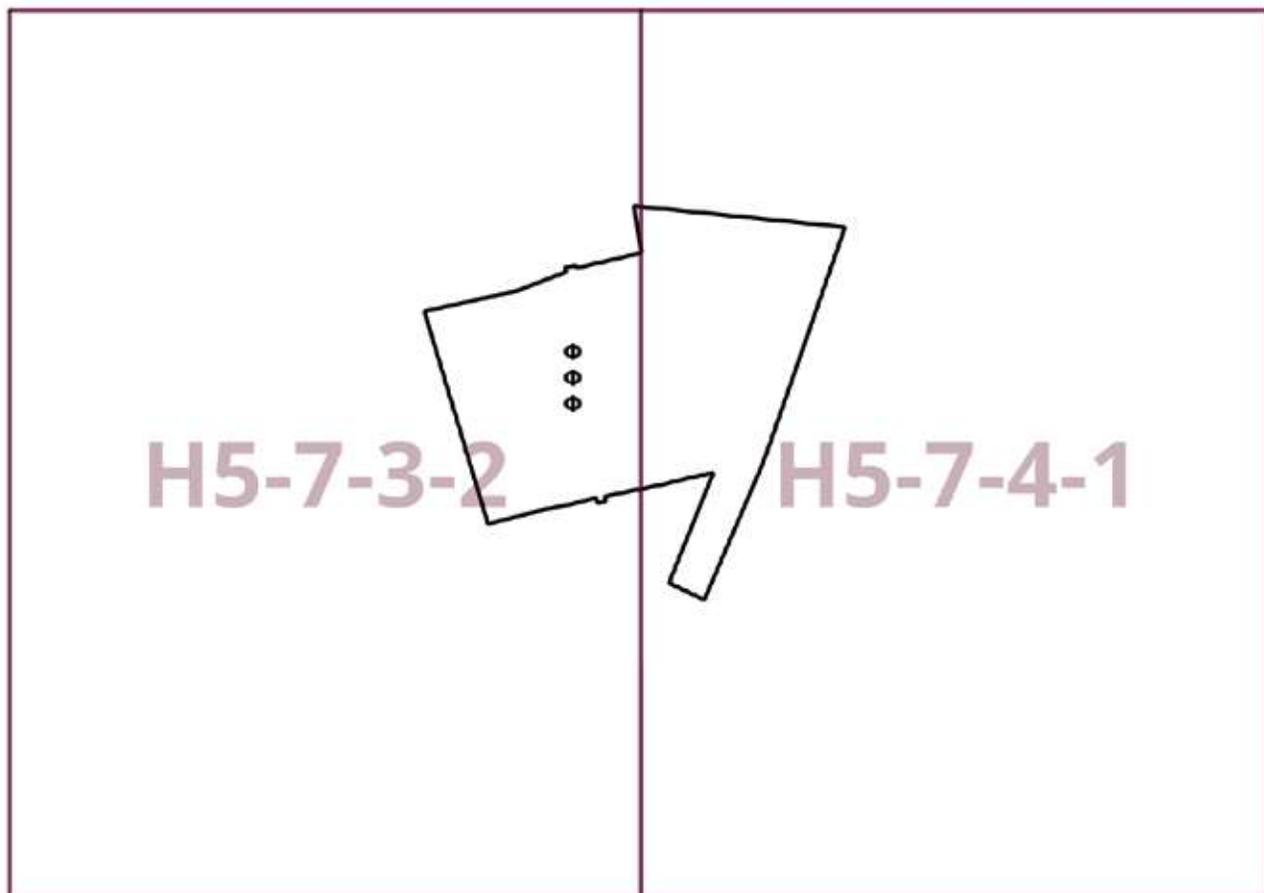

О внесении изменений в постановление Правительства Москвы от 28 марта 2017 г. № 120-ПП

Постановление Правительства Москвы от 31 января 2024 года № 173-ПП

В соответствии с Градостроительным кодексом Российской Федерации, Законом города Москвы от 25 июня 2008 г. № 28 «Градостроительный кодекс города Москвы», постановлениями Правительства Москвы от 7 апреля 2009 г. № 270-ПП «О создании Городской комиссии по вопросам градостроительства, землепользования и застройки при Правительстве Москвы и об утверждении положений о Городской и окружной комиссиях по вопросам градостроительства, землепользования и застройки при Правительстве Москвы», от 22 марта 2022 г. № 438-ПП «О реализации положений пункта 2 статьи 7 Федерального закона от 14 марта 2022 г. № 58-ФЗ «О внесении изменений в отдельные законодательные акты Российской Федерации» **Правительство Москвы постановляет:**

1. Внести изменения в постановление Правительства Москвы от 28 марта 2017 г. № 120-ПП «Об утверждении правил землепользования и застройки города Москвы»:

1.1. Карту градостроительного зонирования «Границы территориальных зон и виды разрешенного использования земельных участков и объектов капитального строительства. Восточный административный округ города Москвы» раздела 1 книги 5 территориальной части правил землепользования и застройки приложения к постановлению дополнить изображением территориальной зоны согласно приложению 1 к настоящему постановлению.

1.2. Карту градостроительного зонирования «Границы территориальных зон, подзон территориальных зон и предельные параметры разрешенного строительства, реконструкции объектов капитального строительства. Восточный административный округ города Москвы» раздела 1 книги 5 территориальной части правил землепользования и застройки приложения к постановлению дополнить изображением территориальной зоны согласно приложению 2 к настоящему постановлению.

2. Контроль за выполнением настоящего постановления возложить на заместителя Мэра Москвы в Правительстве Москвы по вопросам градостроительной политики и строительства Бочкарева А.Ю.

Мэр Москвы **С.С.Собянин**

Приложение 1
к постановлению Правительства Москвы
от 31 января 2024 г. № 173-ПП

**Внесение изменения в приложение к постановлению Правительства Москвы
от 28 марта 2017 г. № 120-ПП**

Книга 5
Карта градостроительного зонирования
Границы территориальных зон и виды разрешенного использования
земельных участков и объектов капитального строительства
Восточный административный округ города Москвы




B-3.1,
4.4,
4.6-4-4-2

Приложение 2
к постановлению Правительства Москвы
от 31 января 2024 г. № 173-ПП

**Внесение изменения в приложение к постановлению Правительства Москвы
от 28 марта 2017 г. № 120-ПП**

Книга 5
Карта градостроительного зонирования
Границы территориальных зон, подзон территориальных зон и предельные параметры
разрешенного строительства, реконструкции объектов капитального строительства
Восточный административный округ города Москвы

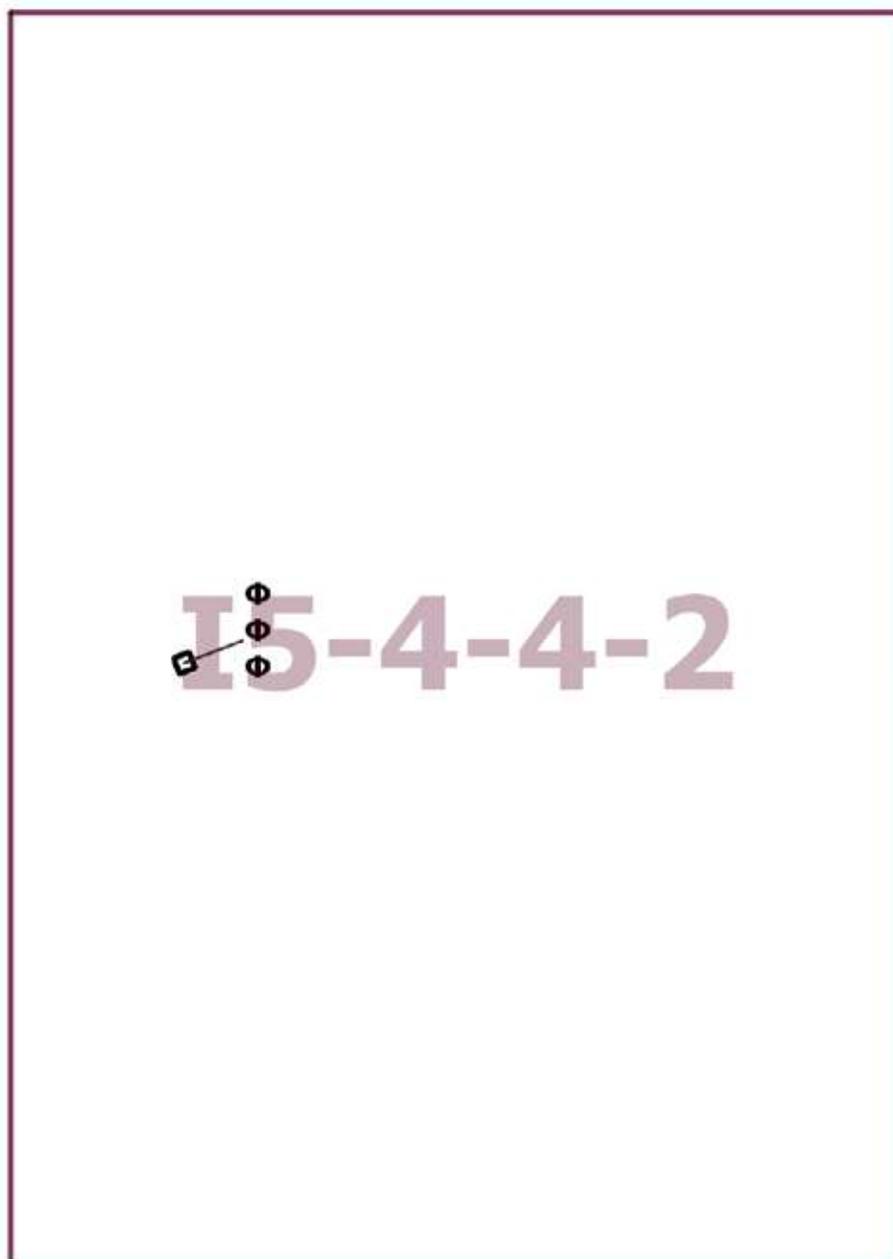

О внесении изменений в постановление Правительства Москвы от 28 марта 2017 г. № 120-ПП

Постановление Правительства Москвы от 31 января 2024 года № 174-ПП

В соответствии с Градостроительным кодексом Российской Федерации, Законом города Москвы от 25 июня 2008 г. № 28 «Градостроительный кодекс города Москвы», постановлениями Правительства Москвы от 7 апреля 2009 г. № 270-ПП «О создании Городской комиссии по вопросам градостроительства, землепользования и застройки при Правительстве Москвы и об утверждении положений о Городской и окружной комиссиях по вопросам градостроительства, землепользования и застройки при Правительстве Москвы», от 22 марта 2022 г. № 438-ПП «О реализации положений пункта 2 статьи 7 Федерального закона от 14 марта 2022 г. № 58-ФЗ «О внесении изменений в отдельные законодательные акты Российской Федерации» **Правительство Москвы постановляет:**

1. Внести изменения в постановление Правительства Москвы от 28 марта 2017 г. № 120-ПП «Об утверждении правил землепользования и застройки города Москвы»:

1.1. Карту градостроительного зонирования «Границы территориальных зон и виды разрешенного использования земельных участков и объектов капитального строительства. Юго-Восточный административный округ города Москвы» раздела 1 книги 6 территориальной части правил землепользования и застройки приложения к постановлению дополнить изображениями территориальных зон согласно приложению 1 к настоящему постановлению.

1.2. Карту градостроительного зонирования «Границы территориальных зон, подзон территориальных зон и предельные параметры разрешенного строительства, реконструкции объектов капитального строительства. Юго-Восточный административный округ города Москвы» раздела 1 книги 6 территориальной части правил землепользования и застройки приложения к постановлению дополнить изображениями территориальных зон согласно приложению 2 к настоящему постановлению.

1.3. Раздел 2 книги 6 территориальной части правил землепользования и застройки приложения к постановлению дополнить подразделом в редакции согласно приложению 3 к настоящему постановлению.

1.4. Изображение территории на карте градостроительного зонирования «Территории, в границах которых предусматривается осуществление деятельности по комплексному развитию территории» раздела 1 книги 14 территориальной части правил землепользования и застройки приложения к постановлению изменить согласно приложению 4 к настоящему постановлению.


2. Контроль за выполнением настоящего постановления возложить на заместителя Мэра Москвы в Правительстве Москвы по вопросам градостроительной политики и строительства Бочкарева А.Ю.

Мэр Москвы **С.С.Собянин**

Приложение 1
к постановлению Правительства Москвы
от 31 января 2024 г. № 174-ПП

**Внесение изменений в приложение к постановлению Правительства Москвы
от 28 марта 2017 г. № 120-ПП**


Книга 6
Карта градостроительного зонирования
Границы территориальных зон и виды разрешенного использования
земельных участков и объектов капитального строительства
Юго-Восточный административный округ города Москвы

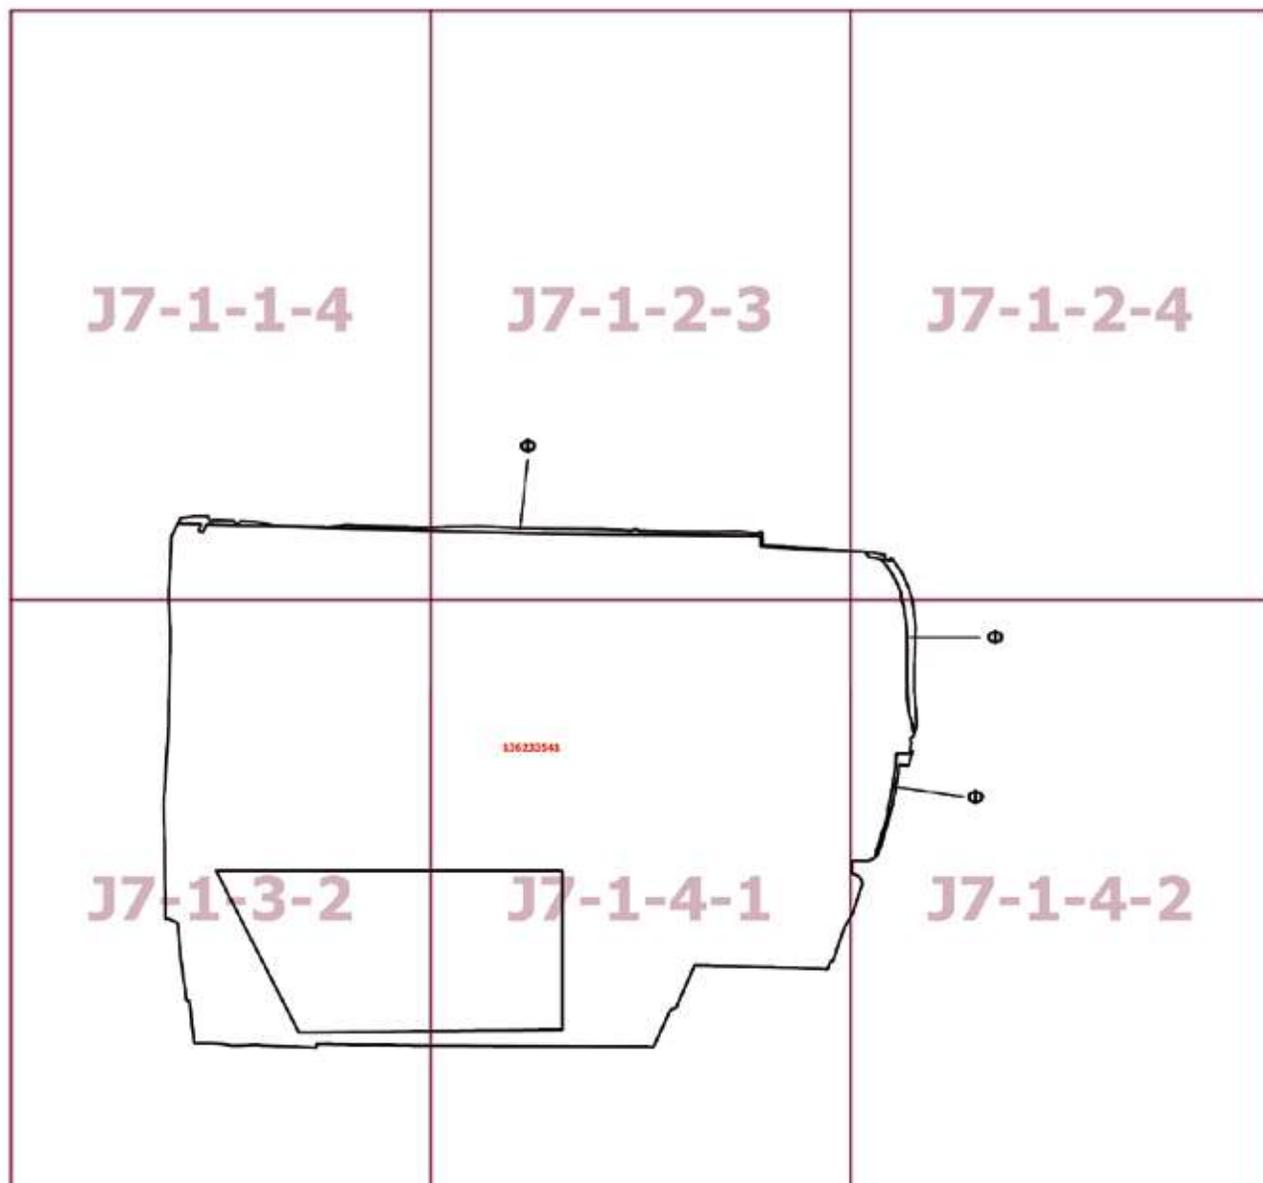

Приложение 2
к постановлению Правительства Москвы
от 31 января 2024 г. № 174-ПП

**Внесение изменений в приложение к постановлению Правительства Москвы
от 28 марта 2017 г. № 120-ПП**

Книга 6
Карта градостроительного зонирования
Границы территориальных зон, подзон территориальных зон и предельные параметры
разрешенного строительства, реконструкции объектов капитального строительства
Юго-Восточный административный округ города Москвы

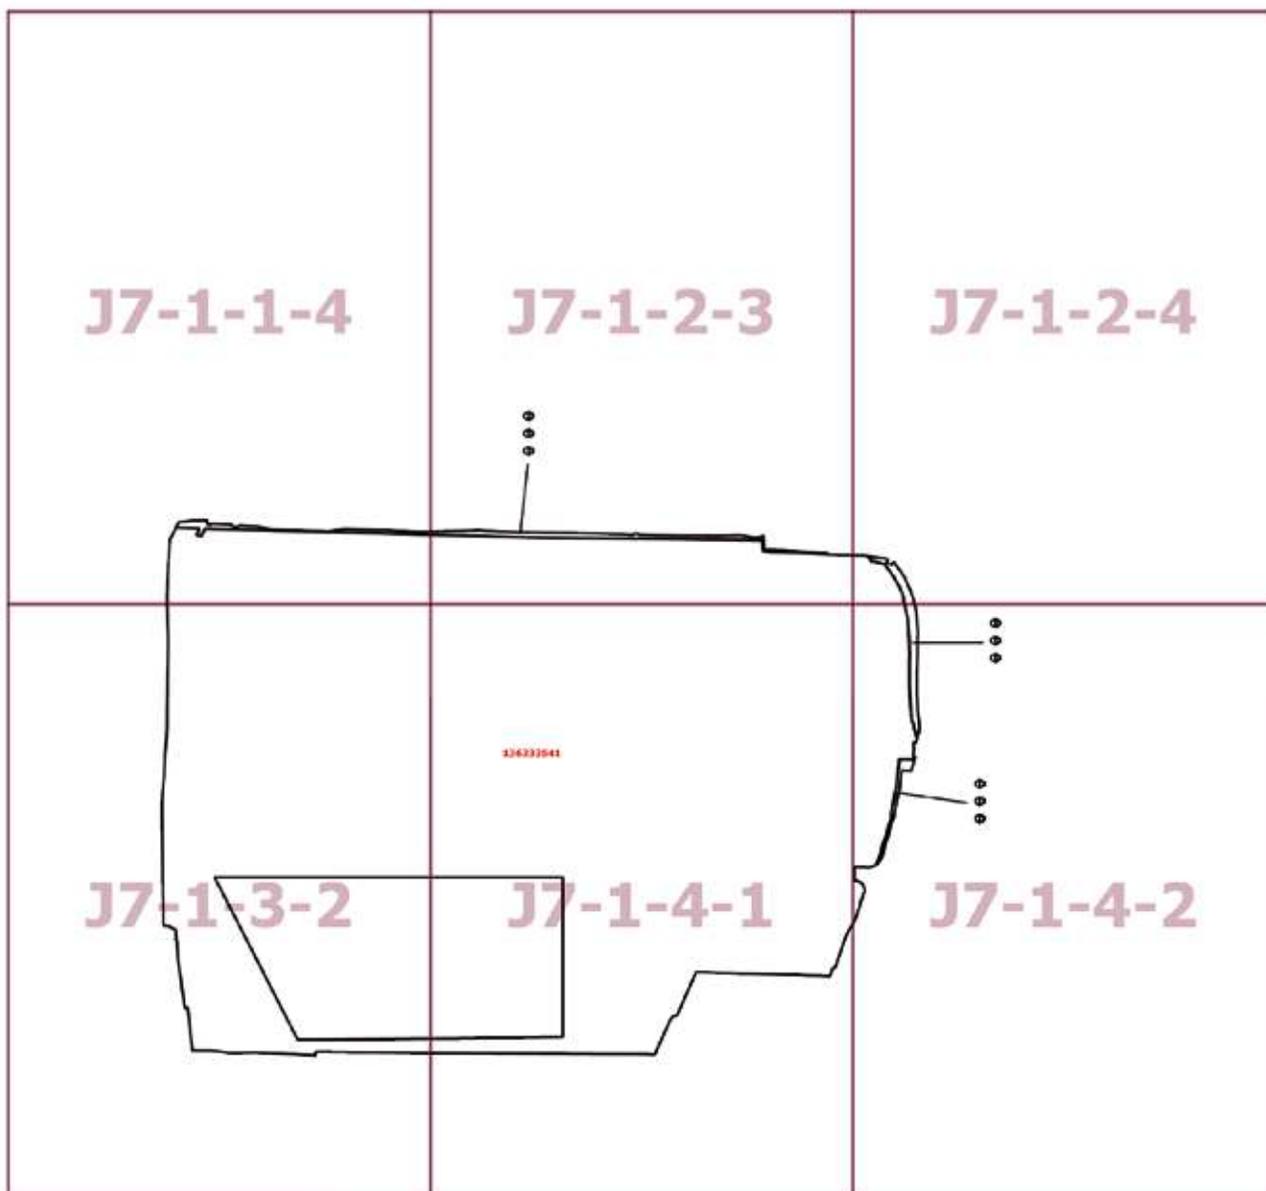

Приложение 3

к постановлению Правительства Москвы
от 31 января 2024 г. № 174-ПП

**Внесение изменения в приложение к постановлению Правительства Москвы
от 28 марта 2017 г. № 120-ПП**

Книга 6

Юго-Восточный административный округ города Москвы


Пункт 594

Территориальная зона	136233541
Основные виды разрешенного использования	4.1. Деловое управление. 4.2. Объекты торговли (торговые центры, торгово-развлекательные центры (комплексы)) 4.3. Рынки. 4.4. Магазины. 4.5. Банковская и страховая деятельность. 4.6. Общественное питание. 4.8.1. Развлекательные мероприятия. 4.9. Служебные гаражи. 4.10. Выставочно-ярмарочная деятельность
Условно разрешенные виды использования	
Вспомогательные виды	
Максимальный процент застройки (%)	Не установлен
Высота застройки (м)	Не установлена
Плотность застройки (тыс. кв. м/га)	Не установлена
Минимальные и (или) максимальные размеры земельных участков (га)	
Иные показатели	1. Общая площадь торгового комплекса – 395 882,3 кв.м, в том числе: 1.1. Торговый центр «Птичий рынок» – 187 000 кв.м. 1.2. Торговый центр с наземной автостоянкой – 126 387 кв.м, в том числе: – торговый центр – 59 593,5 кв.м, – автостоянка на 1 670 м/м – 59 593,5 кв.м, – технический этаж – 7 200 кв.м. 1.3. Торговый центр – 82 495,3 кв.м (часть от общей площади объекта – 108 563 кв.м). 2. Предельное количество этажей или предельная высота зданий, строений, сооружений: – торговый центр «Птичий рынок» – 30 м; – торговый центр с наземной автостоянкой – 22,5 м; – торговый центр – 22,5 м

Приложение 4
к постановлению Правительства Москвы
от 31 января 2024 г. № 174-ПП

**Внесение изменения в приложение к постановлению Правительства Москвы
от 28 марта 2017 г. № 120-ПП**

Книга 14
Карта градостроительного зонирования
Территории, в границах которых предусматривается осуществление
деятельности по комплексному развитию территории

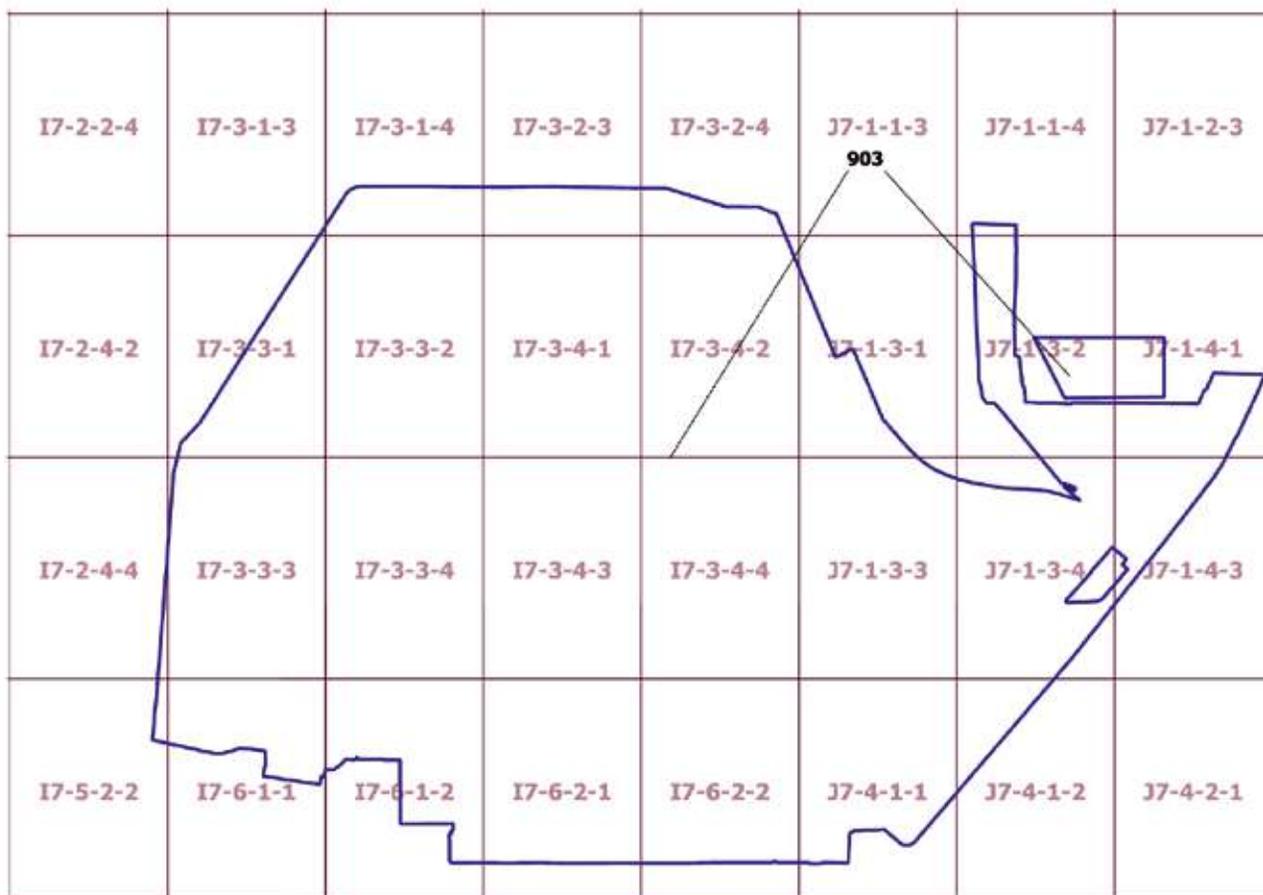

О внесении изменений в постановление Правительства Москвы от 28 марта 2017 г. № 120-ПП

Постановление Правительства Москвы от 31 января 2024 года № 175-ПП

В соответствии с Градостроительным кодексом Российской Федерации, Законом города Москвы от 25 июня 2008 г. № 28 «Градостроительный кодекс города Москвы», постановлениями Правительства Москвы от 7 апреля 2009 г. № 270-ПП «О создании Городской комиссии по вопросам градостроительства, землепользования и застройки при Правительстве Москвы и об утверждении положений о Городской и окружной комиссиях по вопросам градостроительства, землепользования и застройки при Правительстве Москвы», от 22 марта 2022 г. № 438-ПП «О реализации положений пункта 2 статьи 7 Федерального закона от 14 марта 2022 г. № 58-ФЗ «О внесении изменений в отдельные законодательные акты Российской Федерации» **Правительство Москвы постановляет:**

1. Внести изменения в постановление Правительства Москвы от 28 марта 2017 г. № 120-ПП «Об утверждении правил землепользования и застройки города Москвы»:

1.1. Карту градостроительного зонирования «Границы территориальных зон и виды разрешенного использования земельных участков и объектов капитального строительства. Поселение Десеновское города Москвы» раздела 1 книги 12 территориальной части правил землепользования и застройки приложения к постановлению дополнить изображением территориальной зоны согласно приложению 1 к настоящему постановлению.

1.2. Карту градостроительного зонирования «Границы территориальных зон, подзон территориальных зон и предельные параметры разрешенного строительства, реконструкции объектов капитального строительства. Поселение Десеновское города Москвы» раздела 1 книги 12 территориальной части правил землепользования и застройки приложения к постановлению дополнить изображением территориальной зоны согласно приложению 2 к настоящему постановлению.

2. Контроль за выполнением настоящего постановления возложить на заместителя Мэра Москвы в Правительстве Москвы по вопросам градостроительной политики и строительства Бочкарева А.Ю.

Мэр Москвы **С.С.Собянин**

Приложение 1
к постановлению Правительства Москвы
от 31 января 2024 г. № 175-ПП

**Внесение изменения в приложение к постановлению Правительства Москвы
от 28 марта 2017 г. № 120-ПП**

Книга 12
Новомосковский административный округ города Москвы
Карта градостроительного зонирования
Границы территориальных зон и виды разрешенного использования
земельных участков и объектов капитального строительства
поселение Десеновское города Москвы

D9-2-4-3

3.1.1

Приложение 2
к постановлению Правительства Москвы
от 31 января 2024 г. № 175-ПП

**Внесение изменения в приложение к постановлению Правительства Москвы
от 28 марта 2017 г. № 120-ПП**

Книга 12

Новомосковский административный округ города Москвы


Карта градостроительного зонирования

Границы территориальных зон, подзон территориальных зон и предельные параметры

разрешенного строительства, реконструкции объектов капитального строительства

поселение Десеновское города Москвы

D9-2-4-3

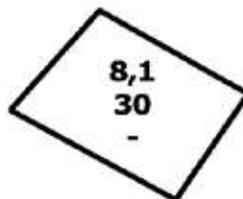

О внесении изменений в постановление Правительства Москвы от 28 марта 2017 г. № 120-ПП

Постановление Правительства Москвы от 31 января 2024 года № 176-ПП

В соответствии с Градостроительным кодексом Российской Федерации, Законом города Москвы от 25 июня 2008 г. № 28 «Градостроительный кодекс города Москвы», постановлением Правительства Москвы от 7 апреля 2009 г. № 270-ПП «О создании Городской комиссии по вопросам градостроительства, землепользования и застройки при Правительстве Москвы и об утверждении положений о Городской и окружной комиссиях по вопросам градостроительства, землепользования и застройки при Правительстве Москвы» **Правительство Москвы постановляет:**

1. Внести изменения в постановление Правительства Москвы от 28 марта 2017 г. № 120-ПП «Об утверждении правил землепользования и застройки города Москвы»:

1.1. Изображение территориальной зоны на карте градостроительного зонирования «Границы территориальных зон и виды разрешенного использования земельных участков и объектов капитального строительства. Северный административный округ города Москвы» раздела 1 книги 3 территориальной части правил землепользования и застройки приложения к постановлению изменить согласно приложению 1 к настоящему постановлению.

1.2. Изображение территориальной зоны на карте градостроительного зонирования «Границы территориальных зон, подзон территориальных зон и предельные параметры разрешенного строительства, реконструкции объектов капитального строительства. Северный административный округ города Москвы» раздела 1 книги 3 территориальной части правил землепользования и застройки приложения к постановлению изменить согласно приложению 2 к настоящему постановлению.


2. Контроль за выполнением настоящего постановления возложить на заместителя Мэра Москвы в Правительстве Москвы по вопросам градостроительной политики и строительства Бочкарева А.Ю.

Мэр Москвы **С.С.Собянин**

Приложение 1
к постановлению Правительства Москвы
от 31 января 2024 г. № 176-ПП

**Внесение изменения в приложение к постановлению Правительства Москвы
от 28 марта 2017 г. № 120-ПП**


Книга 3
Карта градостроительного зонирования
Границы территориальных зон и виды разрешенного использования
земельных участков и объектов капитального строительства
Северный административный округ города Москвы

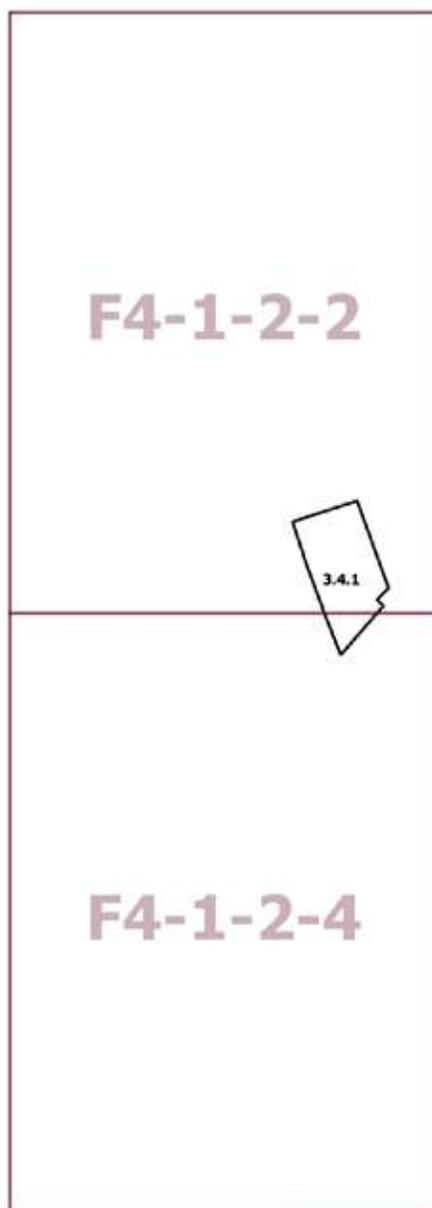

Приложение 2
к постановлению Правительства Москвы
от 31 января 2024 г. № 176-ПП

**Внесение изменения в приложение к постановлению Правительства Москвы
от 28 марта 2017 г. № 120-ПП**

Книга 3
Карта градостроительного зонирования
Границы территориальных зон, подзон территориальных зон и предельные параметры
разрешенного строительства, реконструкции объектов капитального строительства
Северный административный округ города Москвы

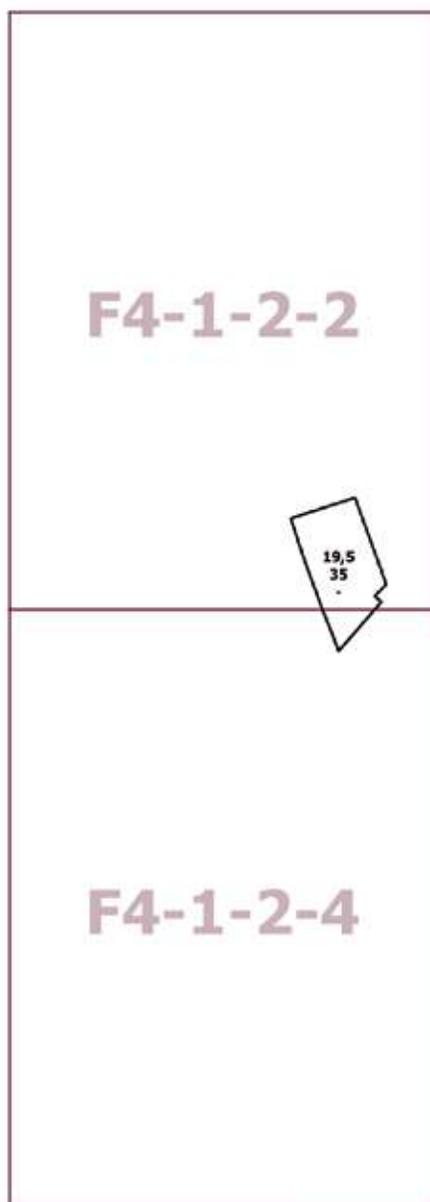

О внесении изменений в постановление Правительства Москвы от 28 марта 2017 г. № 120-ПП

Постановление Правительства Москвы от 31 января 2024 года № 177-ПП

В соответствии с Градостроительным кодексом Российской Федерации, Законом города Москвы от 25 июня 2008 г. № 28 «Градостроительный кодекс города Москвы», постановлениями Правительства Москвы от 7 апреля 2009 г. № 270-ПП «О создании Городской комиссии по вопросам градостроительства, землепользования и застройки при Правительстве Москвы и об утверждении положений о Городской и окружной комиссиях по вопросам градостроительства, землепользования и застройки при Правительстве Москвы», от 22 марта 2022 г. № 438-ПП «О реализации положений пункта 2 статьи 7 Федерального закона от 14 марта 2022 г. № 58-ФЗ «О внесении изменений в отдельные законодательные акты Российской Федерации» **Правительство Москвы постановляет:**

1. Внести изменения в постановление Правительства Москвы от 28 марта 2017 г. № 120-ПП «Об утверждении правил землепользования и застройки города Москвы»:

1.1. Карту градостроительного зонирования «Границы территориальных зон и виды разрешенного использования земельных участков и объектов капитального строительства. Северный административный округ города Москвы» раздела 1 книги 3 территориальной части правил землепользования и застройки приложения к постановлению дополнить изображением территориальной зоны согласно приложению 1 к настоящему постановлению.

1.2. Карту градостроительного зонирования «Границы территориальных зон, подзон территориальных зон и предельные параметры разрешенного строительства, реконструкции объектов капитального строительства. Северный административный округ города Москвы» раздела 1 книги 3 территориальной части правил землепользования и застройки приложения к постановлению дополнить изображением территориальной зоны согласно приложению 2 к настоящему постановлению.

2. Контроль за выполнением настоящего постановления возложить на заместителя Мэра Москвы в Правительстве Москвы по вопросам градостроительной политики и строительства Бочкарева А.Ю.

Мэр Москвы **С.С.Собянин**

Приложение 1
*к постановлению Правительства Москвы
от 31 января 2024 г. № 177-ПП*

**Внесение изменения в приложение к постановлению Правительства Москвы
от 28 марта 2017 г. № 120-ПП**


Книга 3
Карта градостроительного зонирования
Границы территориальных зон и виды разрешенного использования
земельных участков и объектов капитального строительства
Северный административный округ города Москвы



Приложение 2
к постановлению Правительства Москвы
от 31 января 2024 г. № 177-ПП

**Внесение изменения в приложение к постановлению Правительства Москвы
от 28 марта 2017 г. № 120-ПП**

Книга 3
Карта градостроительного зонирования
Границы территориальных зон, подзон территориальных зон и предельные параметры
разрешенного строительства, реконструкции объектов капитального строительства
Северный административный округ города Москвы

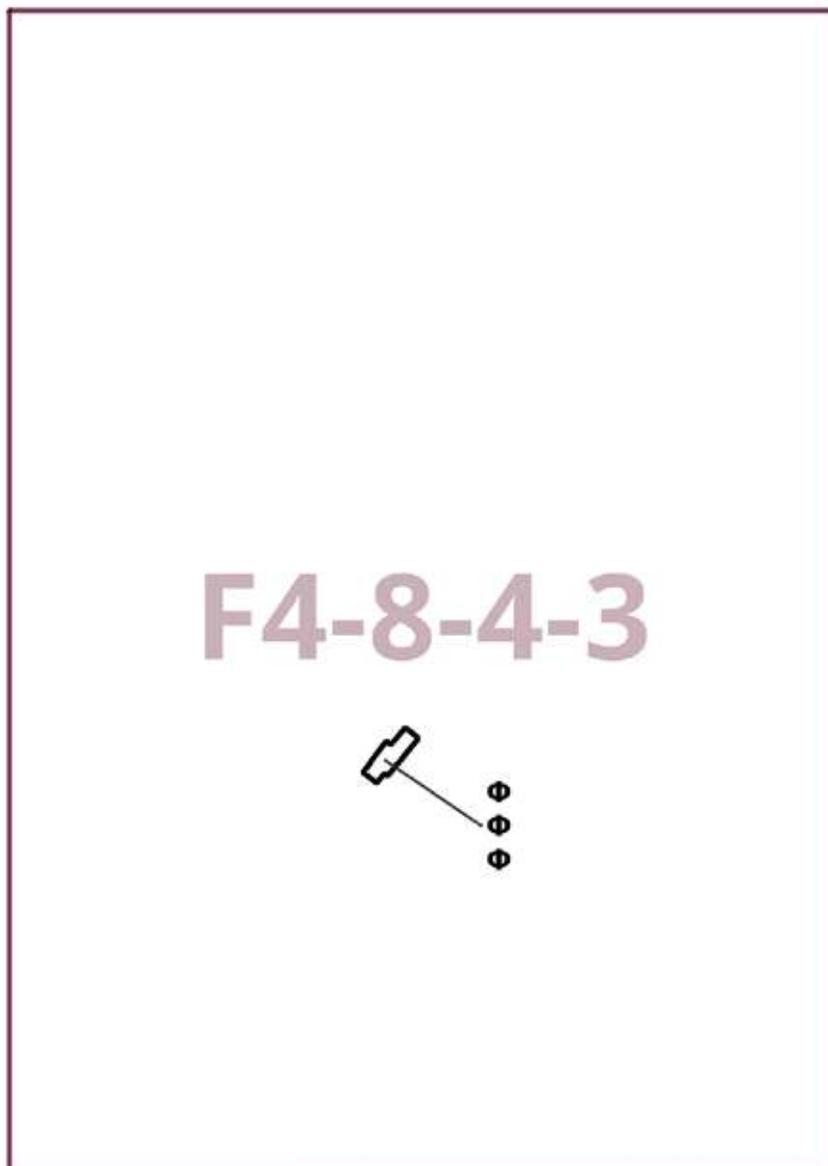

О внесении изменений в постановление Правительства Москвы от 28 марта 2017 г. № 120-ПП

Постановление Правительства Москвы от 31 января 2024 года № 178-ПП

В соответствии с Градостроительным кодексом Российской Федерации, Законом города Москвы от 25 июня 2008 г. № 28 «Градостроительный кодекс города Москвы», постановлениями Правительства Москвы от 7 апреля 2009 г. № 270-ПП «О создании Городской комиссии по вопросам градостроительства, землепользования и застройки при Правительстве Москвы и об утверждении положений о Городской и окружной комиссиях по вопросам градостроительства, землепользования и застройки при Правительстве Москвы», от 22 марта 2022 г. № 438-ПП «О реализации положений пункта 2 статьи 7 Федерального закона от 14 марта 2022 г. № 58-ФЗ «О внесении изменений в отдельные законодательные акты Российской Федерации» **Правительство Москвы постановляет:**

1. Внести изменения в постановление Правительства Москвы от 28 марта 2017 г. № 120-ПП «Об утверждении правил землепользования и застройки города Москвы»:

1.1. Карту градостроительного зонирования «Границы территориальных зон и виды разрешенного использования земельных участков и объектов капитального строительства. Поселение Сосенское города Москвы» раздела 1 книги 12 территориальной части правил землепользования и застройки приложения к постановлению дополнить изображением территориальной зоны согласно приложению 1 к настоящему постановлению.

1.2. Карту градостроительного зонирования «Границы территориальных зон, подзон территориальных зон и предельные параметры разрешенного строительства, реконструкции объектов капитального строительства. Поселение Сосенское города Москвы» раздела 1 книги 12 территориальной части правил землепользования и застройки приложения к постановлению дополнить изображением территориальной зоны согласно приложению 2 к настоящему постановлению.


2. Контроль за выполнением настоящего постановления возложить на заместителя Мэра Москвы в Правительстве Москвы по вопросам градостроительной политики и строительства Бочкарева А.Ю.

Мэр Москвы **С.С.Собянин**

Приложение 1
*к постановлению Правительства Москвы
от 31 января 2024 г. № 178-ПП*

**Внесение изменения в приложение к постановлению Правительства Москвы
от 28 марта 2017 г. № 120-ПП**


Книга 12
Новомосковский административный округ города Москвы
Карта градостроительного зонирования
Границы территориальных зон и виды разрешенного использования
земельных участков и объектов капитального строительства
поселение Сосенское города Москвы

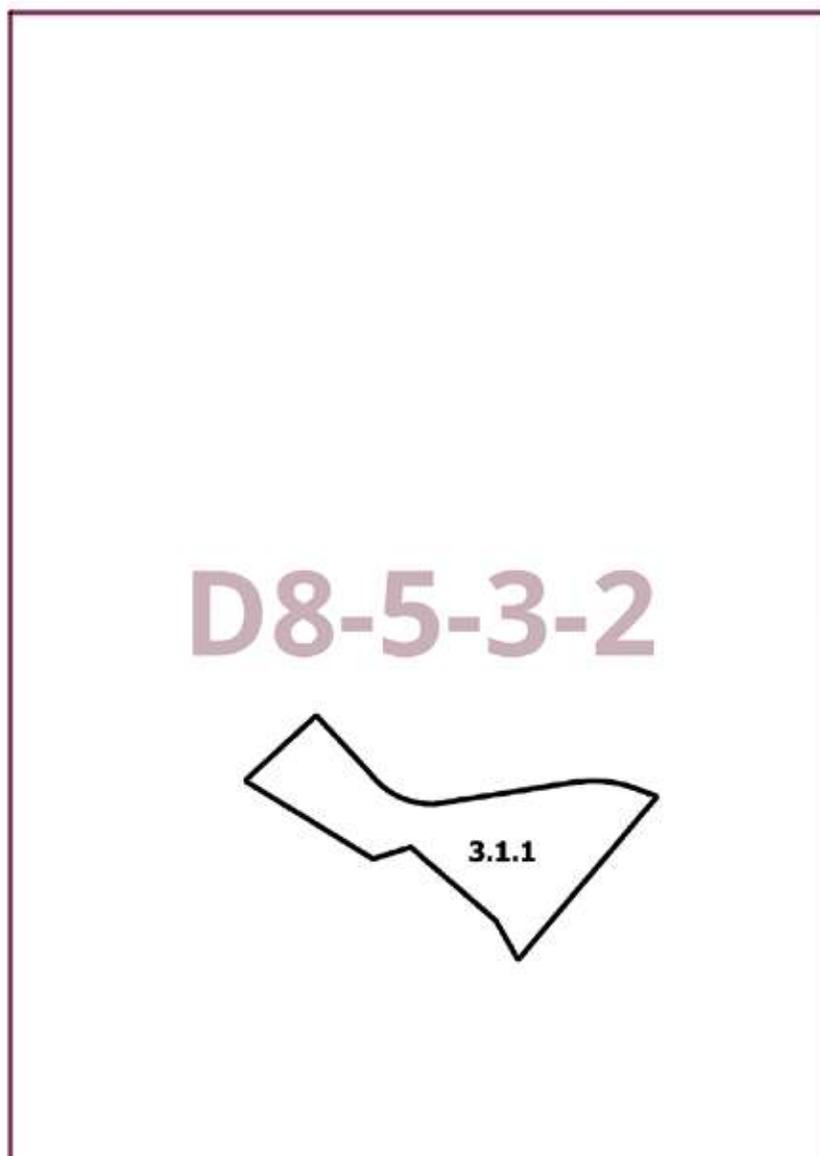

Приложение 2
к постановлению Правительства Москвы
от 31 января 2024 г. № 178-ПП

**Внесение изменения в приложение к постановлению Правительства Москвы
от 28 марта 2017 г. № 120-ПП**

Книга 12
Новомосковский административный округ города Москвы
Карта градостроительного зонирования
Границы территориальных зон, подзон территориальных зон и предельные параметры
разрешенного строительства, реконструкции объектов капитального строительства
поселение Сосенское города Москвы

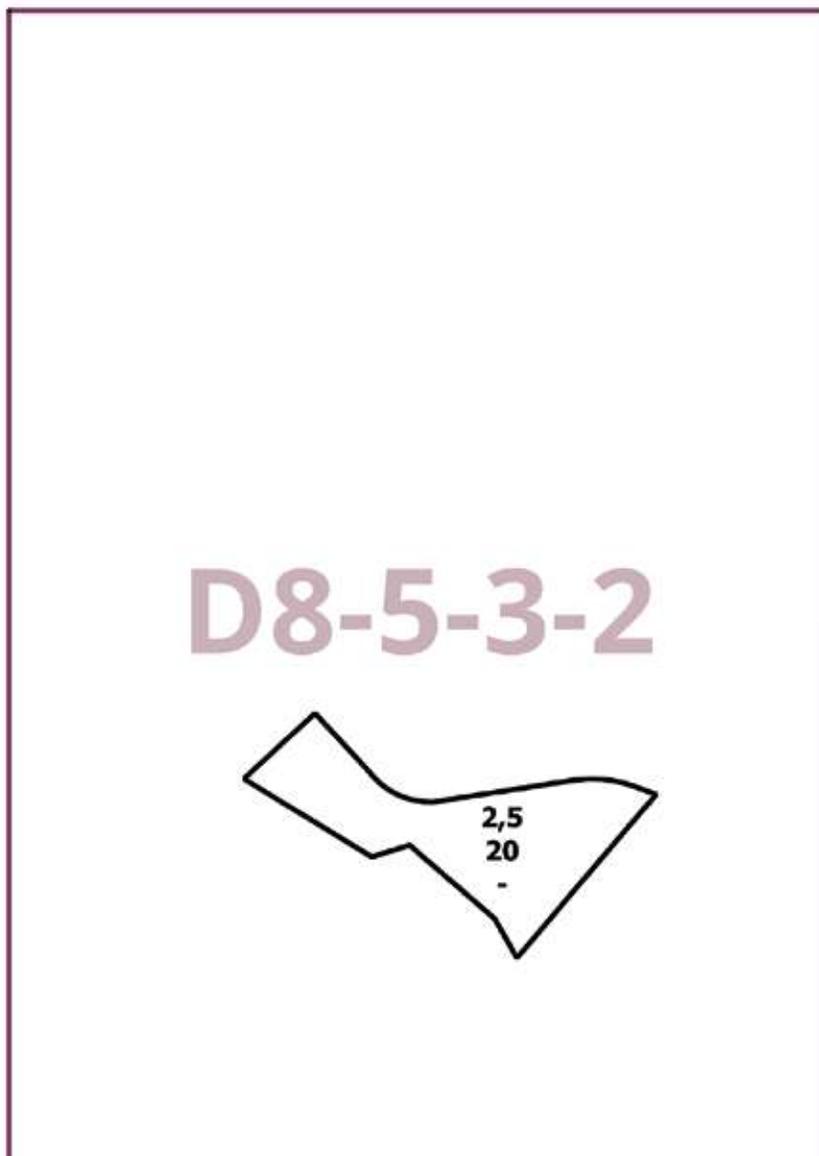

О внесении изменений в постановление Правительства Москвы от 28 марта 2017 г. № 120-ПП

Постановление Правительства Москвы от 31 января 2024 года № 179-ПП

В соответствии с Градостроительным кодексом Российской Федерации, Законом города Москвы от 25 июня 2008 г. № 28 «Градостроительный кодекс города Москвы», постановлением Правительства Москвы от 7 апреля 2009 г. № 270-ПП «О создании Городской комиссии по вопросам градостроительства, землепользования и застройки при Правительстве Москвы и об утверждении положений о Городской и окружной комиссиях по вопросам градостроительства, землепользования и застройки при Правительстве Москвы» **Правительство Москвы постановляет:**

1. Внести изменения в постановление Правительства Москвы от 28 марта 2017 г. № 120-ПП «Об утверждении правил землепользования и застройки города Москвы»:

1.1. Карту градостроительного зонирования «Границы территориальных зон и виды разрешенного использования земельных участков и объектов капитального строительства. Юго-Восточный административный округ города Москвы» раздела 1 книги 6 территориальной части правил землепользования и застройки приложения к постановлению дополнить изображением территориальной зоны согласно приложению 1 к настоящему постановлению.

1.2. Карту градостроительного зонирования «Границы территориальных зон, подзон территориальных зон и предельные параметры разрешенного строительства, реконструкции объектов капитального строительства. Юго-Восточный административный округ города Москвы» раздела 1 книги 6 территориальной части правил землепользования и застройки приложения к постановлению дополнить изображением территориальной зоны согласно приложению 2 к настоящему постановлению.

1.3. Изображение территории на карте градостроительного зонирования «Территории, в границах которых предусматривается осуществление деятельности по комплексному развитию территории» раздела 1 книги 14 территориальной части правил землепользования и застройки приложения к постановлению изменить согласно приложению 3 к настоящему постановлению.


2. Контроль за выполнением настоящего постановления возложить на заместителя Мэра Москвы в Правительстве Москвы по вопросам градостроительной политики и строительства Бочкарева А.Ю.

Мэр Москвы **С.С.Собянин**

Приложение 1
к постановлению Правительства Москвы
от 31 января 2024 г. № 179-ПП

**Внесение изменения в приложение к постановлению Правительства Москвы
от 28 марта 2017 г. № 120-ПП**


Книга 6
Карта градостроительного зонирования
Границы территориальных зон и виды разрешенного использования
земельных участков и объектов капитального строительства
Юго-Восточный административный округ города Москвы

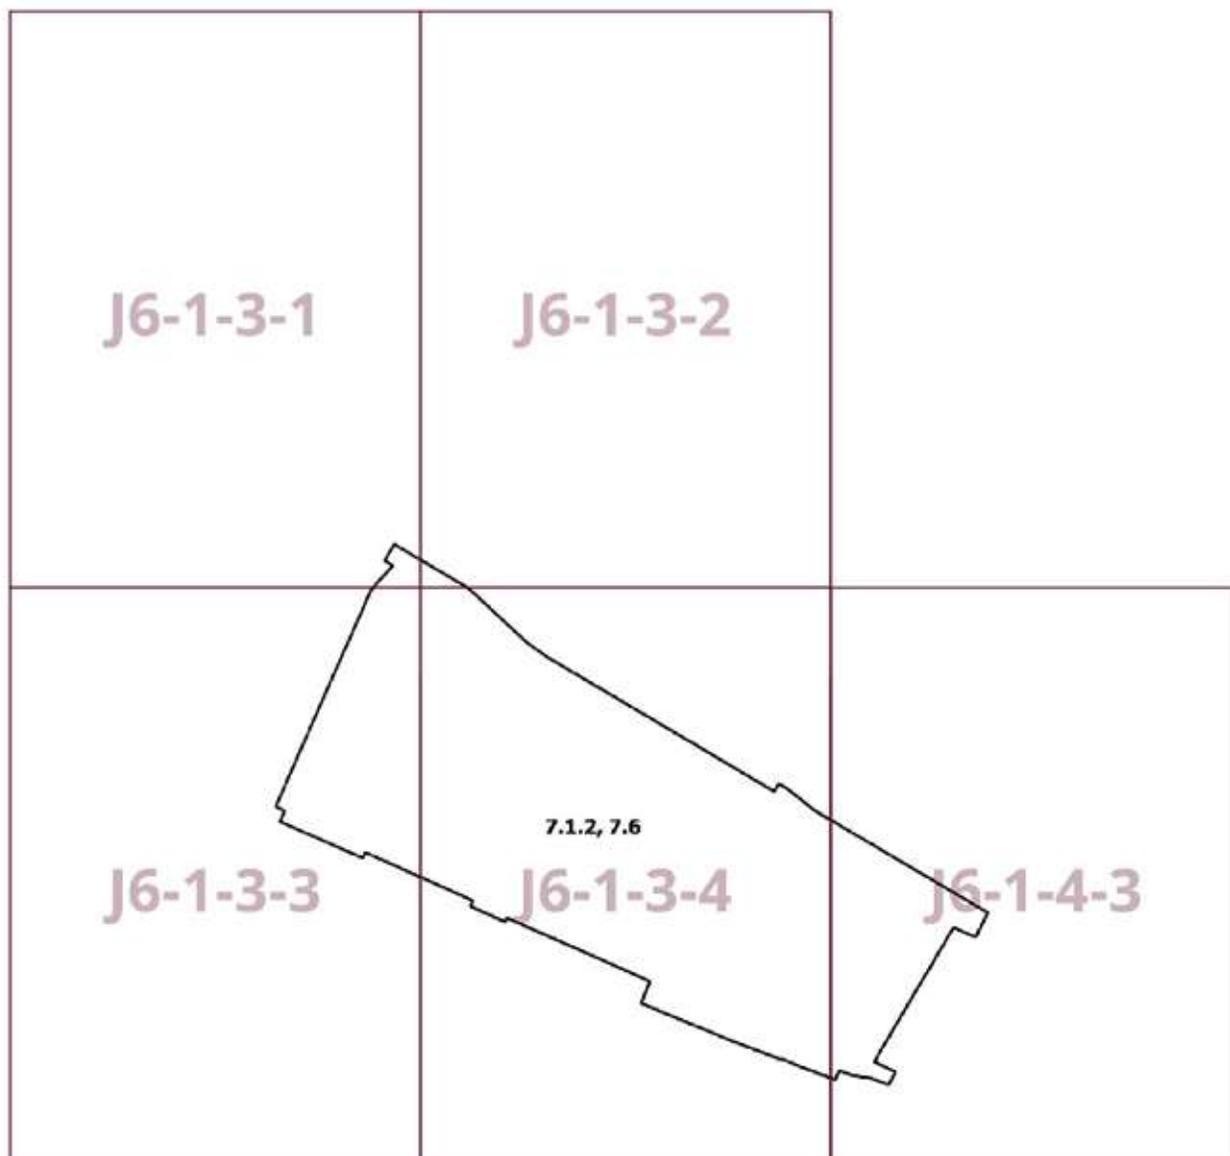

Приложение 2
к постановлению Правительства Москвы
от 31 января 2024 г. № 179-ПП

**Внесение изменения в приложение к постановлению Правительства Москвы
от 28 марта 2017 г. № 120-ПП**


Книга 6
Карта градостроительного зонирования
Границы территориальных зон, подзон территориальных зон и предельные параметры
разрешенного строительства, реконструкции объектов капитального строительства
Юго-Восточный административный округ города Москвы

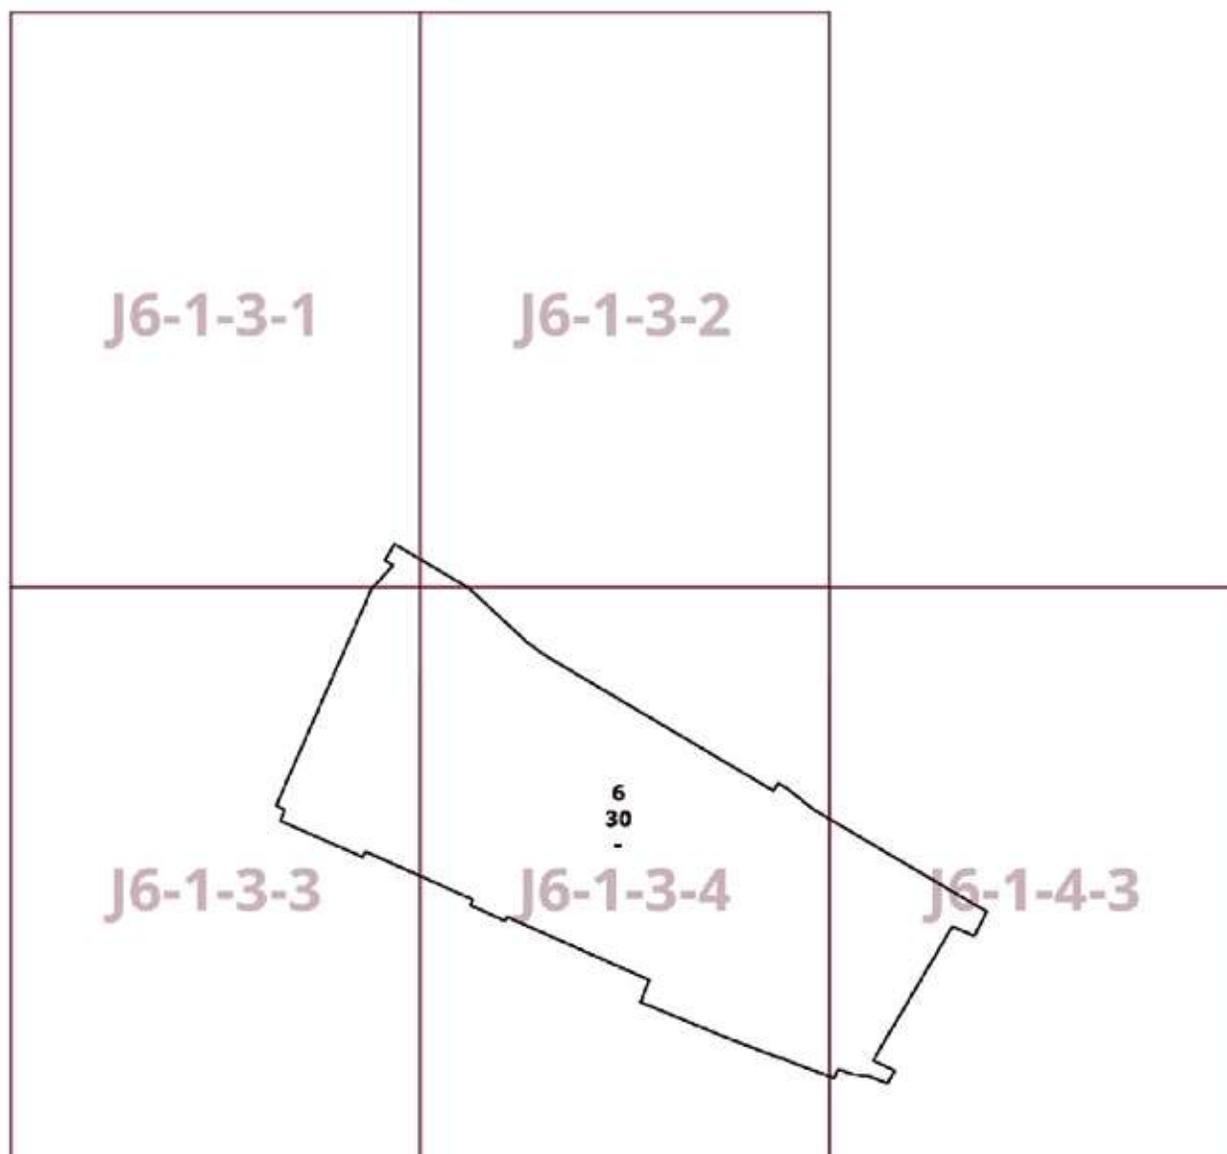

Приложение 3
к постановлению Правительства Москвы
от 31 января 2024 г. № 179-ПП

**Внесение изменения в приложение к постановлению Правительства Москвы
от 28 марта 2017 г. № 120-ПП**

Книга 14
Карта градостроительного зонирования
Территории, в границах которых предусматривается осуществление
деятельности по комплексному развитию территории

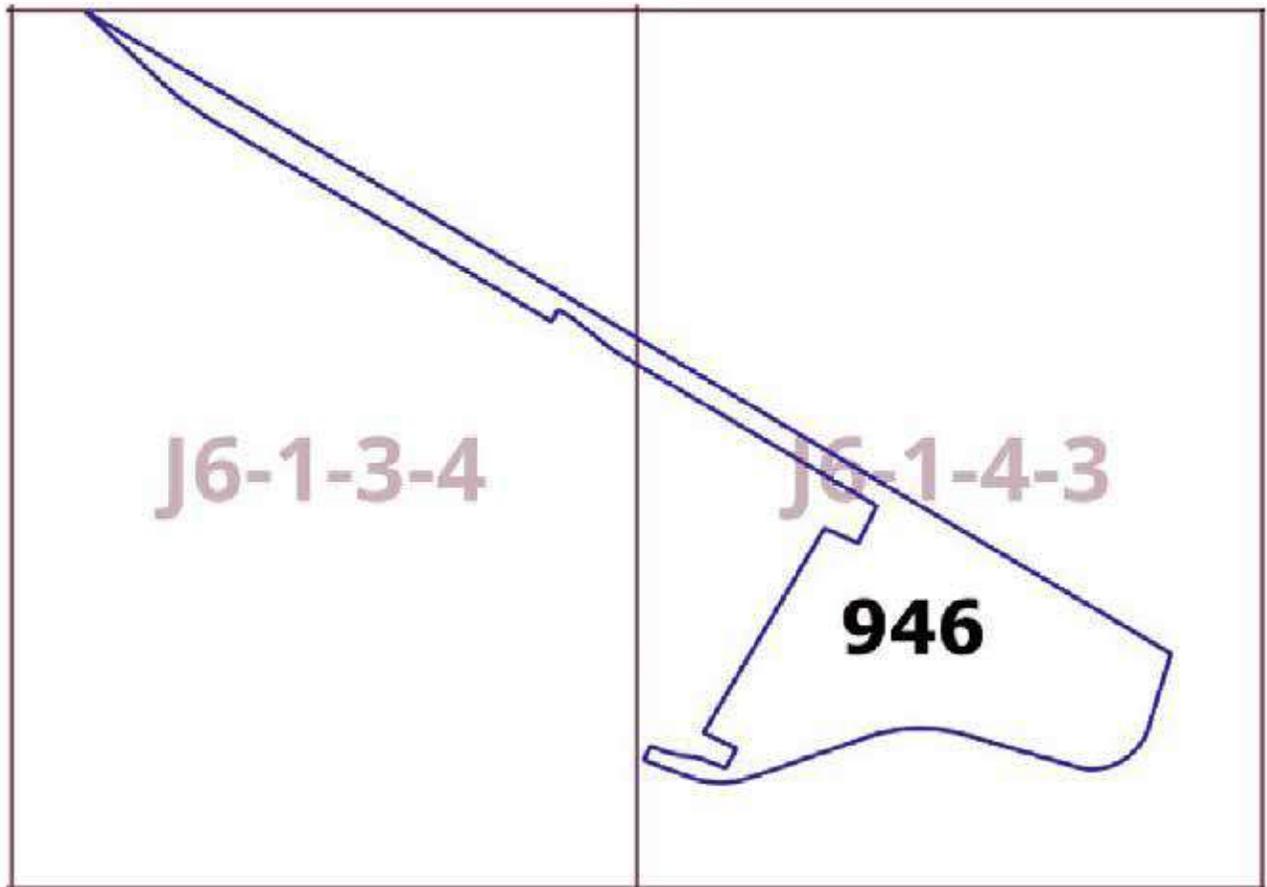

О внесении изменения в постановление Правительства Москвы от 28 марта 2017 г. № 120-ПП

Постановление Правительства Москвы от 31 января 2024 года № 180-ПП

В соответствии с Градостроительным кодексом Российской Федерации, Законом города Москвы от 25 июня 2008 г. № 28 «Градостроительный кодекс города Москвы», постановлением Правительства Москвы от 7 апреля 2009 г. № 270-ПП «О создании Городской комиссии по вопросам градостроительства, землепользования и застройки при Правительстве Москвы и об утверждении положений о Городской и окружной комиссиях по вопросам градостроительства, землепользования и застройки при Правительстве Москвы» **Правительство Москвы постановляет:**

1. Внести изменение в постановление Правительства Москвы от 28 марта 2017 г. № 120-ПП «Об утверждении правил землепользования и застройки города Москвы», изменив изображение территориальной зоны на карте градостроительного зонирования «Границы территориальных зон, подзон территориальных зон и предельные параметры разрешенного строительства, реконструкции объектов капитального строительства. Зеленоградский административный округ города Москвы» раздела 1 книги 11 территориальной части правил землепользования и застройки приложения к постановлению согласно приложению к настоящему постановлению.


2. Контроль за выполнением настоящего постановления возложить на заместителя Мэра Москвы в Правительстве Москвы по вопросам градостроительной политики и строительства Бочкарева А.Ю.

Мэр Москвы **С.С.Собянин**

Приложение
к постановлению Правительства Москвы
от 31 января 2024 г. № 180-ПП

**Внесение изменения в приложение к постановлению Правительства Москвы
от 28 марта 2017 г. № 120-ПП**

Книга 11
Карта градостроительного зонирования
Границы территориальных зон, подзон территориальных зон и предельные параметры
разрешенного строительства, реконструкции объектов капитального строительства
Зеленоградский административный округ города Москвы

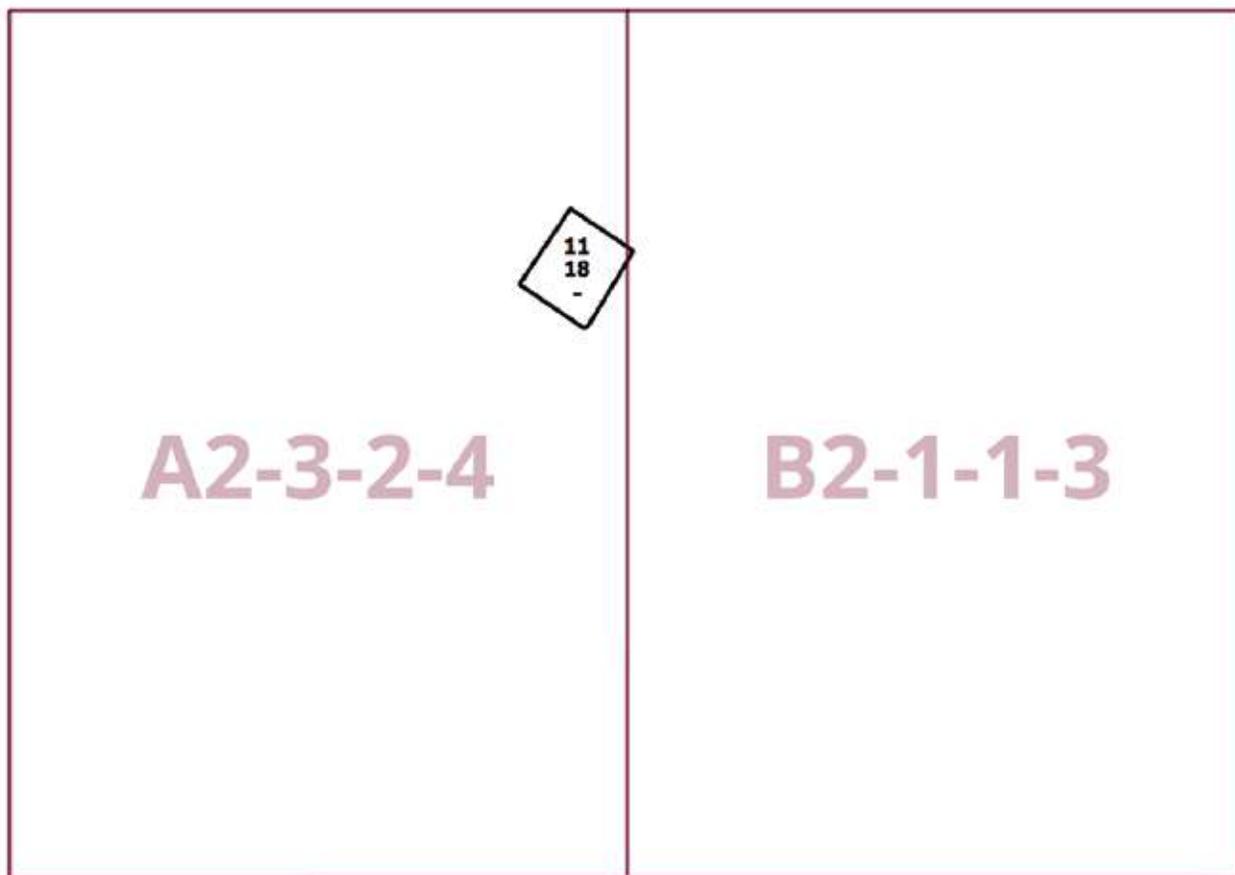

О внесении изменений в постановление Правительства Москвы от 28 марта 2017 г. № 120-ПП

Постановление Правительства Москвы от 31 января 2024 года № 181-ПП

В соответствии с Градостроительным кодексом Российской Федерации, Законом города Москвы от 25 июня 2008 г. № 28 «Градостроительный кодекс города Москвы», постановлениями Правительства Москвы от 7 апреля 2009 г. № 270-ПП «О создании Городской комиссии по вопросам градостроительства, землепользования и застройки при Правительстве Москвы и об утверждении положений о Городской и окружной комиссиях по вопросам градостроительства, землепользования и застройки при Правительстве Москвы», от 22 марта 2022 г. № 438-ПП «О реализации положений пункта 2 статьи 7 Федерального закона от 14 марта 2022 г. № 58-ФЗ «О внесении изменений в отдельные законодательные акты Российской Федерации» **Правительство Москвы постановляет:**

1. Внести изменения в постановление Правительства Москвы от 28 марта 2017 г. № 120-ПП «Об утверждении правил землепользования и застройки города Москвы»:

1.1. Изображение территориальной зоны на карте градостроительного зонирования «Границы территориальных зон и виды разрешенного использования земельных участков и объектов капитального строительства. Восточный административный округ города Москвы» раздела 1 книги 5 территориальной части правил землепользования и застройки приложения к постановлению изменить согласно приложению 1 к настоящему постановлению.

1.2. Изображение территориальной зоны на карте градостроительного зонирования «Границы территориальных зон, подзон территориальных зон и предельные параметры разрешенного строительства, реконструкции объектов капитального строительства. Восточный административный округ города Москвы» раздела 1 книги 5 территориальной части правил землепользования и застройки приложения к постановлению изменить согласно приложению 2 к настоящему постановлению.


2. Контроль за выполнением настоящего постановления возложить на заместителя Мэра Москвы в Правительстве Москвы по вопросам градостроительной политики и строительства Бочкарева А.Ю.

Мэр Москвы **С.С.Собянин**

Приложение 1
к постановлению Правительства Москвы
от 31 января 2024 г. № 181-ПП

**Внесение изменения в приложение к постановлению Правительства Москвы
от 28 марта 2017 г. № 120-ПП**


Книга 5
Карта градостроительного зонирования
Границы территориальных зон и виды разрешенного использования
земельных участков и объектов капитального строительства
Восточный административный округ города Москвы

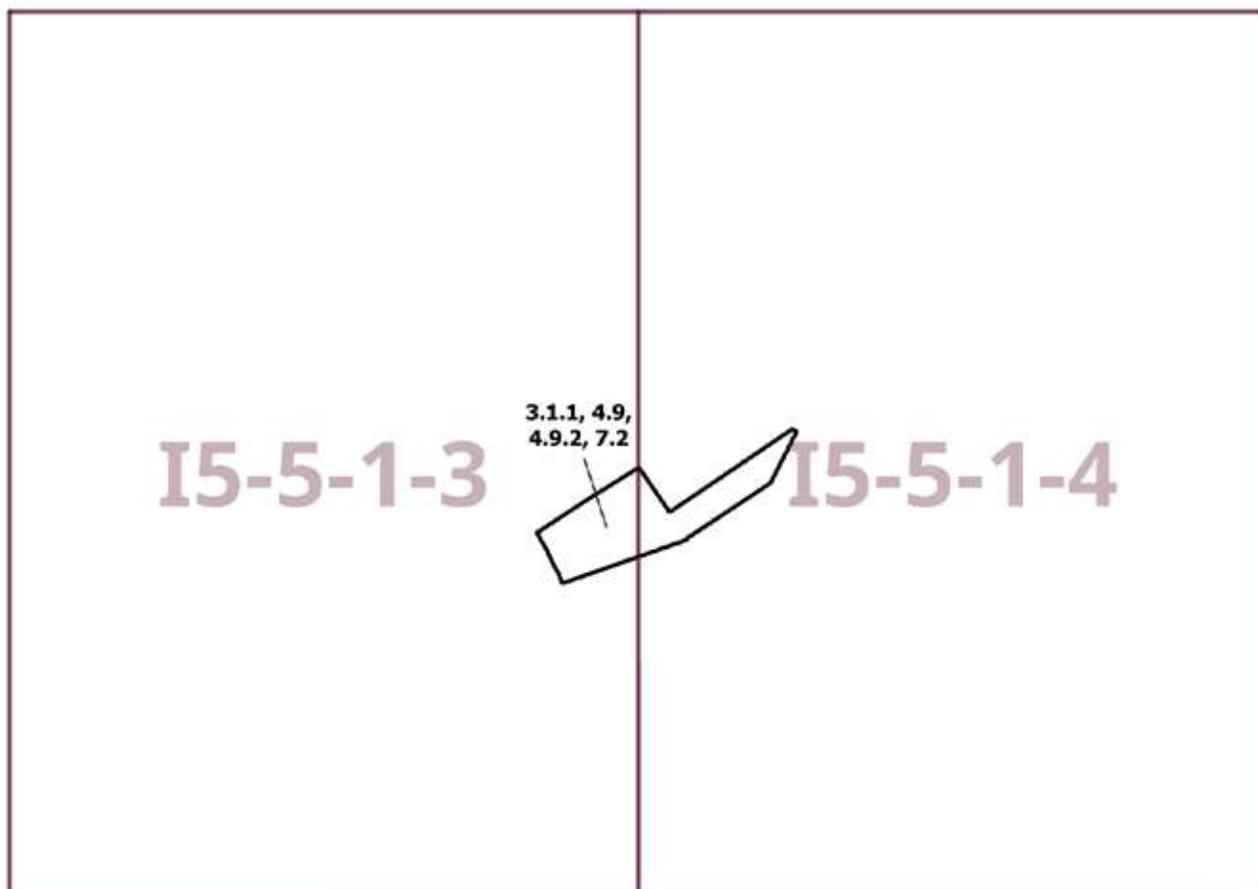

Приложение 2
к постановлению Правительства Москвы
от 31 января 2024 г. № 181-ПП

**Внесение изменения в приложение к постановлению Правительства Москвы
от 28 марта 2017 г. № 120-ПП**

Книга 5
Карта градостроительного зонирования
Границы территориальных зон, подзон территориальных зон и предельные параметры
разрешенного строительства, реконструкции объектов капитального строительства
Восточный административный округ города Москвы

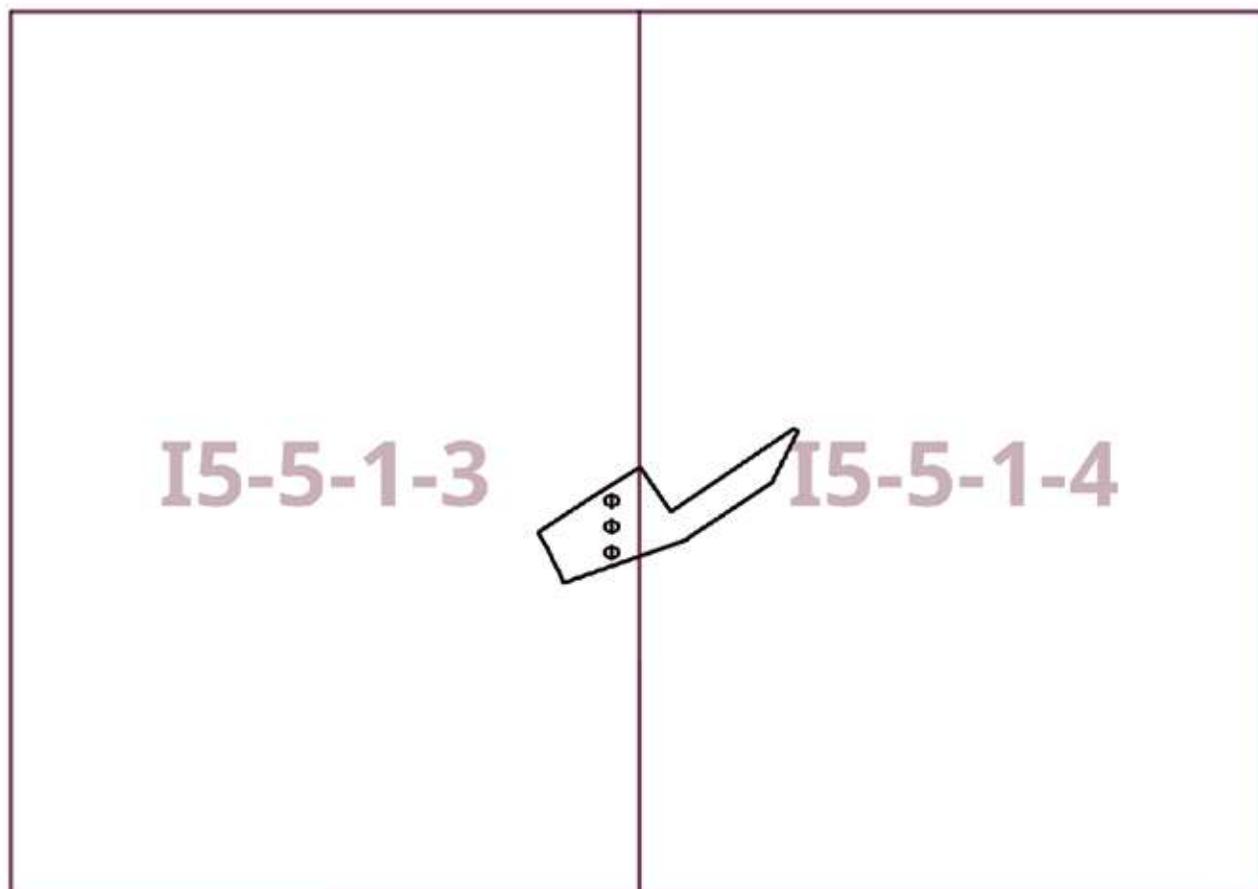

О внесении изменений в постановление Правительства Москвы от 28 марта 2017 г. № 120-ПП

Постановление Правительства Москвы от 31 января 2024 года № 182-ПП

В соответствии с Градостроительным кодексом Российской Федерации, Законом города Москвы от 25 июня 2008 г. № 28 «Градостроительный кодекс города Москвы», постановлениями Правительства Москвы от 7 апреля 2009 г. № 270-ПП «О создании Городской комиссии по вопросам градостроительства, землепользования и застройки при Правительстве Москвы и об утверждении положений о Городской и окружной комиссиях по вопросам градостроительства, землепользования и застройки при Правительстве Москвы», от 22 марта 2022 г. № 438-ПП «О реализации положений пункта 2 статьи 7 Федерального закона от 14 марта 2022 г. № 58-ФЗ «О внесении изменений в отдельные законодательные акты Российской Федерации» **Правительство Москвы постановляет:**

1. Внести изменения в постановление Правительства Москвы от 28 марта 2017 г. № 120-ПП «Об утверждении правил землепользования и застройки города Москвы»:

1.1. Карту градостроительного зонирования «Границы территориальных зон и виды разрешенного использования земельных участков и объектов капитального строительства. Восточный административный округ города Москвы» раздела 1 книги 5 территориальной части правил землепользования и застройки приложения к постановлению дополнить изображением территориальной зоны согласно приложению 1 к настоящему постановлению.

1.2. Карту градостроительного зонирования «Границы территориальных зон, подзон территориальных зон и предельные параметры разрешенного строительства, реконструкции объектов капитального строительства. Восточный административный округ города Москвы» раздела 1 книги 5 территориальной части правил землепользования и застройки приложения к постановлению дополнить изображением территориальной зоны согласно приложению 2 к настоящему постановлению.

1.3. Изображение территории на карте градостроительного зонирования «Территории, в границах которых предусматривается осуществление деятельности по комплексному развитию территории» раздела 1 книги 14 территориальной части правил землепользования и застройки приложения к постановлению изменить согласно приложению 3 к настоящему постановлению.


2. Контроль за выполнением настоящего постановления возложить на заместителя Мэра Москвы в Правительстве Москвы по вопросам градостроительной политики и строительства Бочкарева А.Ю.

Мэр Москвы **С.С.Собянин**

Приложение 1
к постановлению Правительства Москвы
от 31 января 2024 г. № 182-ПП

**Внесение изменения в приложение к постановлению Правительства Москвы
от 28 марта 2017 г. № 120-ПП**


Книга 5
Карта градостроительного зонирования
Границы территориальных зон и виды разрешенного использования
земельных участков и объектов капитального строительства
Восточный административный округ города Москвы

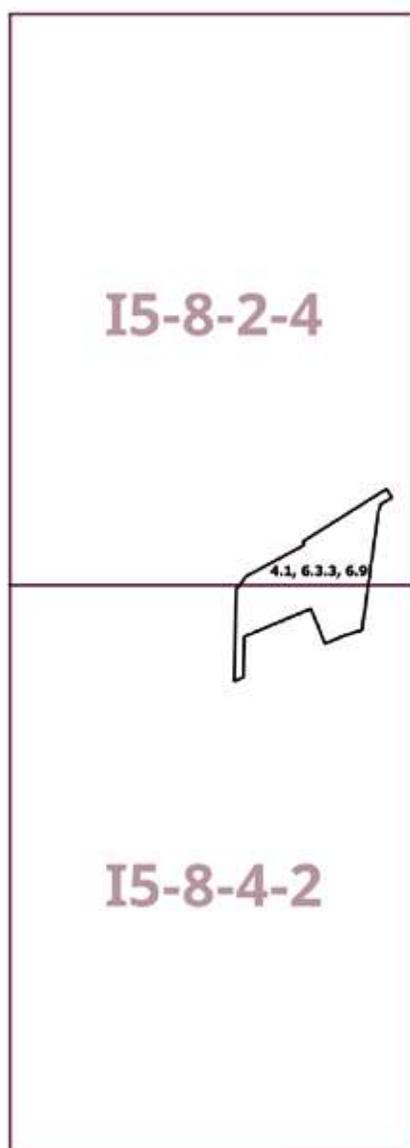

Приложение 2
к постановлению Правительства Москвы
от 31 января 2024 г. № 182-ПП

**Внесение изменения в приложение к постановлению Правительства Москвы
от 28 марта 2017 г. № 120-ПП**


Книга 5
Карта градостроительного зонирования
Границы территориальных зон, подзон территориальных зон и предельные параметры
разрешенного строительства, реконструкции объектов капитального строительства
Восточный административный округ города Москвы

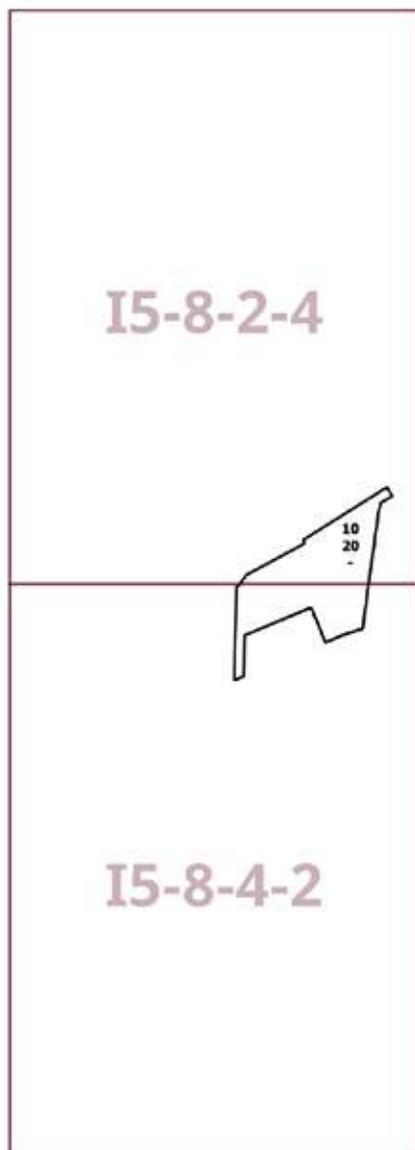

Приложение 3
к постановлению Правительства Москвы
от 31 января 2024 г. № 182-ПП

Внесение изменения в приложение к постановлению Правительства Москвы
от 28 марта 2017 г. № 120-ПП

Книга 14
Карта градостроительного зонирования
Территории, в границах которых предусматривается осуществление
деятельности по комплексному развитию территории

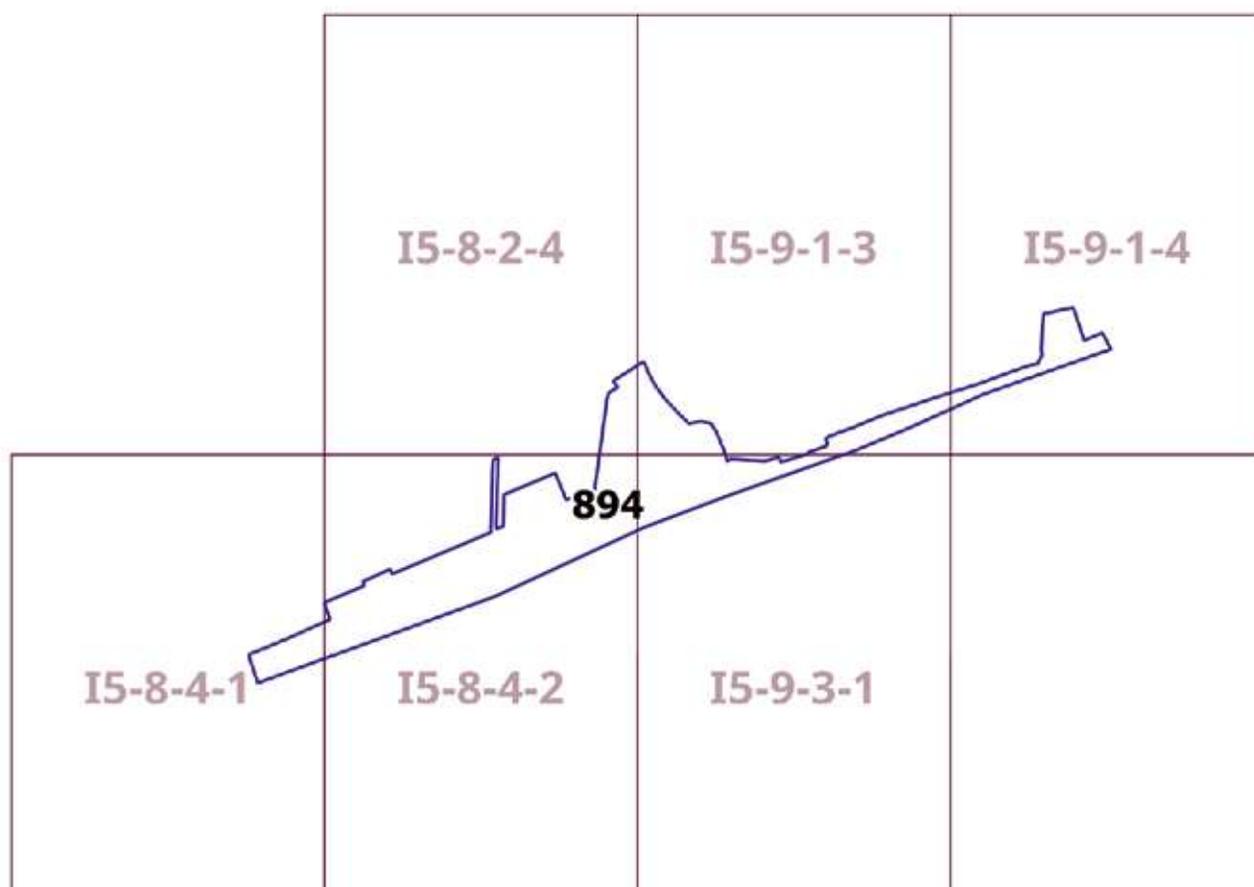

О внесении изменений в постановление Правительства Москвы от 28 марта 2017 г. № 120-ПП

Постановление Правительства Москвы от 31 января 2024 года № 183-ПП

В соответствии с Градостроительным кодексом Российской Федерации, Законом города Москвы от 25 июня 2008 г. № 28 «Градостроительный кодекс города Москвы», постановлениями Правительства Москвы от 7 апреля 2009 г. № 270-ПП «О создании Городской комиссии по вопросам градостроительства, землепользования и застройки при Правительстве Москвы и об утверждении положений о Городской и окружной комиссиях по вопросам градостроительства, землепользования и застройки при Правительстве Москвы», от 22 марта 2022 г. № 438-ПП «О реализации положений пункта 2 статьи 7 Федерального закона от 14 марта 2022 г. № 58-ФЗ «О внесении изменений в отдельные законодательные акты Российской Федерации» **Правительство Москвы постановляет:**

1. Внести изменения в постановление Правительства Москвы от 28 марта 2017 г. № 120-ПП «Об утверждении правил землепользования и застройки города Москвы»:

1.1. Изображение территориальной зоны на карте градостроительного зонирования «Границы территориальных зон и виды разрешенного использования земельных участков и объектов капитального строительства. Северный административный округ города Москвы» раздела 1 книги 3 территориальной части правил землепользования и застройки приложения к постановлению изменить согласно приложению 1 к настоящему постановлению.

1.2. Изображение территориальной зоны на карте градостроительного зонирования «Границы территориальных зон, подзон территориальных зон и предельные параметры разрешенного строительства, реконструкции объектов капитального строительства. Северный административный округ города Москвы» раздела 1 книги 3 территориальной части правил землепользования и застройки приложения к постановлению изменить согласно приложению 2 к настоящему постановлению.

1.3. Пункт 29 раздела 3 книги 3 территориальной части правил землепользования и застройки приложения к постановлению изложить в редакции согласно приложению 3 к настоящему постановлению.

1.4. Изображение территории 816 на карте градостроительного зонирования «Территории, в границах которых предусматривается осуществление деятельности по комплексному развитию территории» раздела 1 книги 14 территориальной части правил землепользования и застройки приложения к постановлению исключить.

1.5. В названии «Комплексное развитие территорий» подраздела «Пункт 123» раздела 2 книги 14 территориальной части правил землепользования и застройки приложения к постановлению цифры «816,» исключить.

2. Контроль за выполнением настоящего постановления возложить на заместителя Мэра Москвы в Правительстве Москвы по вопросам градостроительной политики и строительства Бочкарева А.Ю.

Мэр Москвы **С.С.Собянин**

Приложение 1
к постановлению Правительства Москвы
от 31 января 2024 г. № 183-ПП

**Внесение изменения в приложение к постановлению Правительства Москвы
от 28 марта 2017 г. № 120-ПП**


Книга 3
Карта градостроительного зонирования
Границы территориальных зон и виды разрешенного использования
земельных участков и объектов капитального строительства
Северный административный округ города Москвы



Приложение 2
к постановлению Правительства Москвы
от 31 января 2024 г. № 183-ПП

**Внесение изменения в приложение к постановлению Правительства Москвы
от 28 марта 2017 г. № 120-ПП**

Книга 3
Карта градостроительного зонирования
Границы территориальных зон, подзон территориальных зон и предельные параметры
разрешенного строительства, реконструкции объектов капитального строительства
Северный административный округ города Москвы

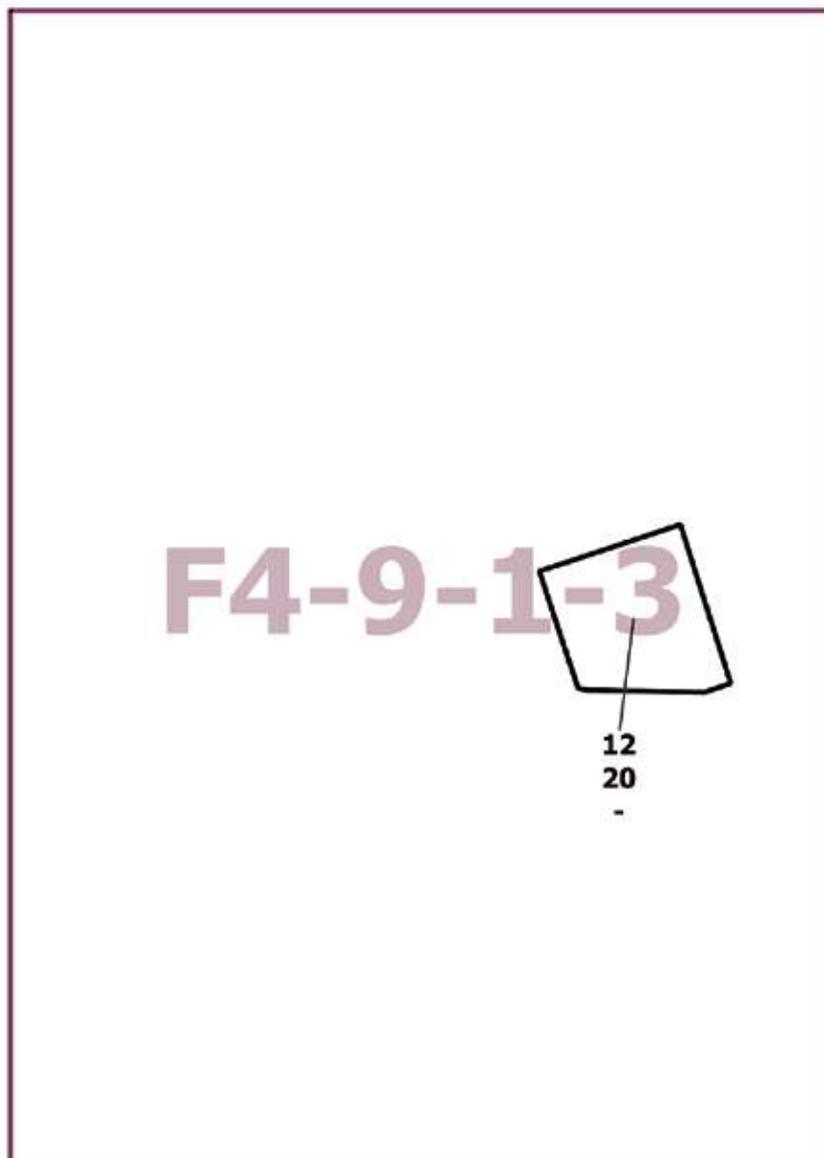

Приложение 3

к постановлению Правительства Москвы
от 31 января 2024 г. № 183-ПП

Внесение изменения в приложение к постановлению Правительства Москвы от 28 марта 2017 г. № 120-ПП

Книга 3

Северный административный округ города Москвы

№ п/п	Районы	Номер территориальной зоны	Коды видов разрешенного использования земельных участков и объектов капитального строительства
29	Тимирязевский	0215003–0215005, 0215008	1.14, 1.15, 1.17, 1.18, 2.7.1, 3.1, 3.1.1, 3.1.2, 3.2.2, 3.2.3, 3.3, 3.4, 3.4.1, 3.4.2, 3.4.3, 3.5, 3.5.1, 3.5.2, 3.6, 3.6.1, 3.6.2, 3.6.3, 3.7, 3.7.1, 3.7.2, 3.8, 3.8.1, 3.8.2, 3.9, 3.9.1, 3.9.2, 3.9.3, 3.10.1, 4.1, 4.2, 4.3, 4.4, 4.5, 4.6, 4.8.1, 4.9, 4.9.1.1, 4.9.1.3, 4.9.1.4, 4.10, 5.1.1, 5.1.2, 5.1.3, 5.1.4, 5.1.5, 5.1.6, 5.4, 5.5, 6.0, 6.2.1, 6.3, 6.3.1, 6.4, 6.5, 6.6, 6.7, 6.8, 6.10, 6.11, 6.12, 7.0, 7.1, 7.2, 7.2.1, 7.2.2, 7.2.3, 7.3, 7.4, 7.5, 7.6, 8.0, 8.1, 8.3, 8.4, 9.0, 9.1, 9.3, 11.1, 11.2, 11.3, 12.0, 12.0.1, 12.0.2

О внесении изменений в постановление Правительства Москвы от 28 марта 2017 г. № 120-ПП

Постановление Правительства Москвы от 31 января 2024 года № 184-ПП

В соответствии с Градостроительным кодексом Российской Федерации, Законом города Москвы от 25 июня 2008 г. № 28 «Градостроительный кодекс города Москвы», постановлениями Правительства Москвы от 7 апреля 2009 г. № 270-ПП «О создании Городской комиссии по вопросам градостроительства, землепользования и застройки при Правительстве Москвы и об утверждении положений о Городской и окружной комиссиях по вопросам градостроительства, землепользования и застройки при Правительстве Москвы», от 22 марта 2022 г. № 438-ПП «О реализации положений пункта 2 статьи 7 Федерального закона от 14 марта 2022 г. № 58-ФЗ «О внесении изменений в отдельные законодательные акты Российской Федерации» **Правительство Москвы постановляет:**

1. Внести изменения в постановление Правительства Москвы от 28 марта 2017 г. № 120-ПП «Об утверждении правил землепользования и застройки города Москвы»:

1.1. Карту градостроительного зонирования «Границы территориальных зон и виды разрешенного использования земельных участков и объектов капитального строительства. Северо-Западный административный округ города Москвы» раздела 1 книги 10 территориальной части правил землепользования и застройки приложения к постановлению дополнить изображением территориальной зоны согласно приложению 1 к настоящему постановлению.

1.2. Карту градостроительного зонирования «Границы территориальных зон, подзон территориальных зон и предельные параметры разрешенного строительства, реконструкции объектов капитального строительства. Северо-Западный административный округ города Москвы» раздела 1 книги 10 территориальной части правил землепользования и застройки приложения к постановлению дополнить изображением территориальной зоны согласно приложению 2 к настоящему постановлению.

1.3. Раздел 2 книги 10 территориальной части правил землепользования и застройки приложения к постановлению дополнить подразделом в редакции согласно приложению 3 к настоящему постановлению.

1.4. Изображение территории 1833 на карте градостроительного зонирования «Территории, в границах которых предусматривается осуществление деятельности по комплексному развитию территории» раздела 1 книги 14 территориальной части правил землепользования и застройки приложения к постановлению исключить.

1.5. В названии «Комплексное развитие территорий» подраздела «Пункт 124» раздела 2 книги 14 территориальной части правил землепользования и застройки приложения к постановлению цифры «1833,» исключить.


2. Контроль за выполнением настоящего постановления возложить на заместителя Мэра Москвы в Правительстве Москвы по вопросам градостроительной политики и строительства Бочкарева А.Ю.

Мэр Москвы **С.С.Собянин**

Приложение 1
к постановлению Правительства Москвы
от 31 января 2024 г. № 184-ПП

**Внесение изменения в приложение к постановлению Правительства Москвы
от 28 марта 2017 г. № 120-ПП**


Книга 10
Карта градостроительного зонирования
Границы территориальных зон и виды разрешенного использования
земельных участков и объектов капитального строительства
Северо-Западный административный округ города Москвы

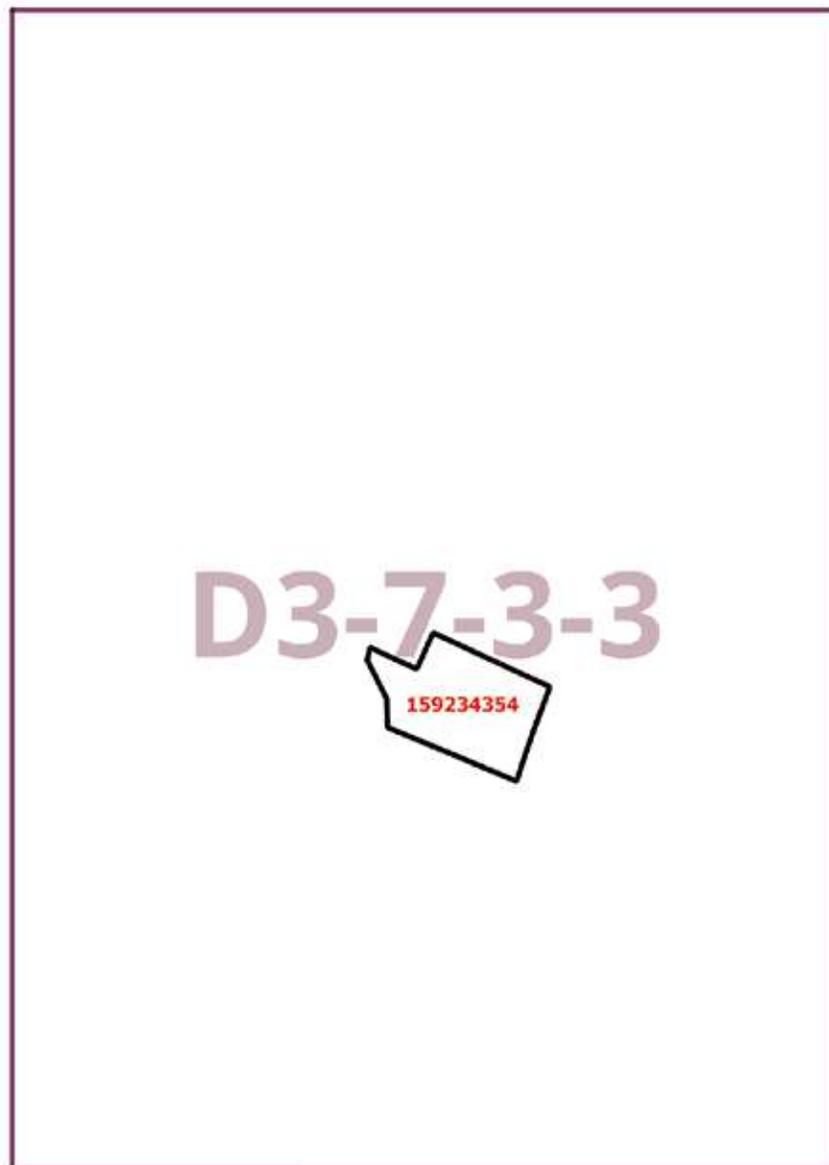

Приложение 2
к постановлению Правительства Москвы
от 31 января 2024 г. № 184-ПП

**Внесение изменения в приложение к постановлению Правительства Москвы
от 28 марта 2017 г. № 120-ПП**

Книга 10
Карта градостроительного зонирования
Границы территориальных зон, подзон территориальных зон и предельные параметры
разрешенного строительства, реконструкции объектов капитального строительства
Северо-Западный административный округ города Москвы

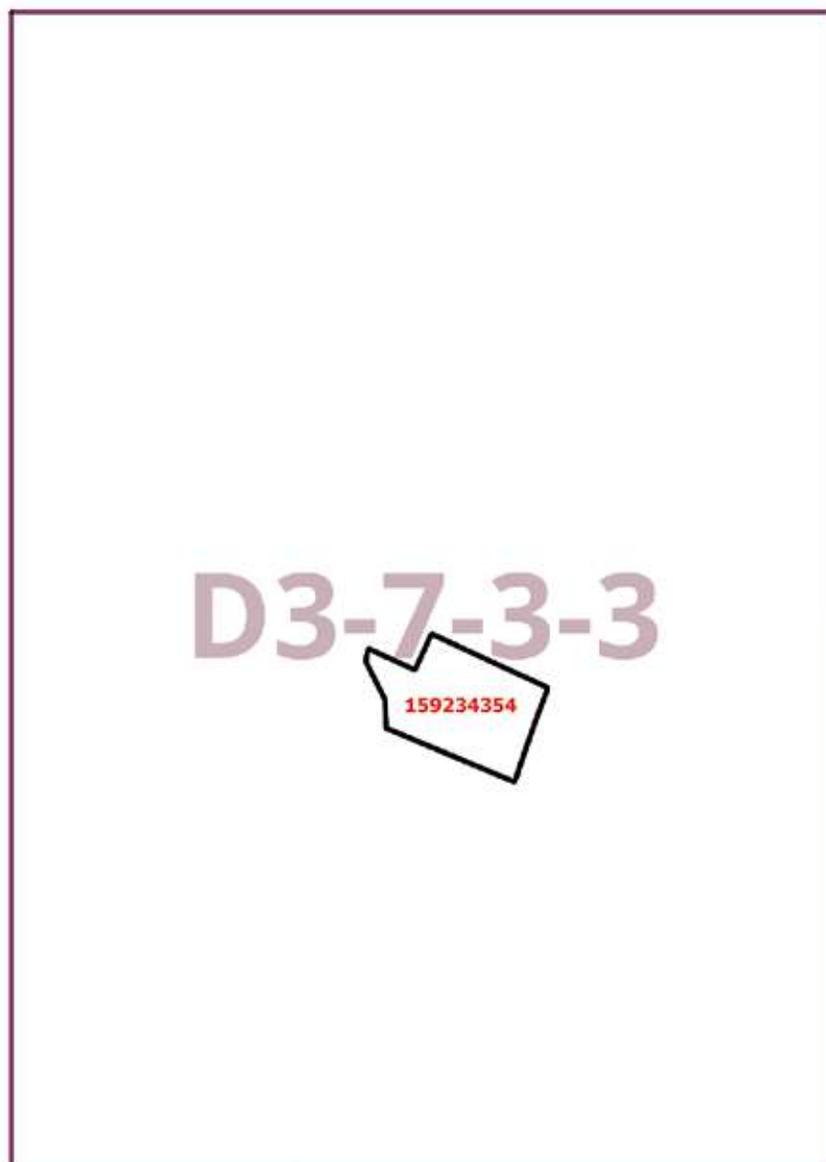

Приложение 3

к постановлению Правительства Москвы
от 31 января 2024 г. № 184-ПП

**Внесение изменения в приложение к постановлению Правительства Москвы
от 28 марта 2017 г. № 120-ПП**

Книга 10
Северо-Западный административный округ города Москвы

Пункт 482

Территориальная зона	159234354
Основные виды разрешенного использования	2.7.1. Хранение автотранспорта. 4.9.1.1. Заправка транспортных средств. 4.9.1.3. Автомобильные мойки
Условно разрешенные виды использования	
Вспомогательные виды	
Максимальный процент застройки (%)	Не установлен
Высота застройки (м)	13
Плотность застройки (тыс. кв. м/га)	Не установлена
Минимальные и (или) максимальные размеры земельных участков (га)	
Иные показатели	Общая площадь объекта – 1991 кв. м

**О внесении изменений в постановление Правительства Москвы
от 28 марта 2017 г. № 120-ПП**

Постановление Правительства Москвы от 31 января 2024 года № 185-ПП

В соответствии с Градостроительным кодексом Российской Федерации, Законом города Москвы от 25 июня 2008 г. № 28 «Градостроительный кодекс города Москвы», постановлениями Правительства Москвы от 7 апреля 2009 г. № 270-ПП «О создании Городской комиссии по вопросам градостроительства, землепользования и застройки при Правительстве Москвы и об утверждении положений о Городской и окружной комиссиях по вопросам градостроительства, землепользования и застройки при Правительстве Москвы», от 22 марта 2022 г. № 438-ПП «О реализации положений пункта 2 статьи 7 Федерального закона от 14 марта 2022 г. № 58-ФЗ «О внесении изменений в отдельные законодательные акты Российской Федерации» **Правительство Москвы постановляет:**

1. Внести изменения в постановление Правительства Москвы от 28 марта 2017 г. № 120-ПП «Об утверждении правил землепользования и застройки города Москвы»:

1.1. Карту градостроительного зонирования «Границы территориальных зон и виды разрешенного использования земельных участков и объектов капитального строительства. Поселение Краснопахорское города Москвы» раздела 1 книги 13 территориальной части правил землепользования и застройки приложения к постановлению

дополнить изображением территориальной зоны согласно приложению 1 к настоящему постановлению.

1.2. Карту градостроительного зонирования «Границы территориальных зон, подзон территориальных зон и предельные параметры разрешенного строительства, реконструкции объектов капитального строительства. Поселение Краснопахорское города Москвы» раздела 1 книги 13 территориальной части правил землепользования и застройки приложения к постановлению дополнить изображением территориальной зоны согласно приложению 2 к настоящему постановлению.

1.3. Подраздел 2.4 раздела 2 книги 13 территориальной части правил землепользования и застройки приложения к постановлению дополнить подразделом в редакции согласно приложению 3 к настоящему постановлению.

2. Контроль за выполнением настоящего постановления возложить на заместителя Мэра Москвы в Правительстве Москвы по вопросам градостроительной политики и строительства Бочкарева А.Ю.

Мэр Москвы **С.С.Собянин**

Приложение 1
к постановлению Правительства Москвы
от 31 января 2024 г. № 185-ПП

**Внесение изменения в приложение к постановлению Правительства Москвы
от 28 марта 2017 г. № 120-ПП**

Книга 13
Троицкий административный округ города Москвы
Карта градостроительного зонирования
Границы территориальных зон и виды разрешенного использования
земельных участков и объектов капитального строительства
поселение Краснопахорское города Москвы

C10-7-2-2

236234603

Приложение 2
*к постановлению Правительства Москвы
от 31 января 2024 г. № 185-ПП*

**Внесение изменения в приложение к постановлению Правительства Москвы
от 28 марта 2017 г. № 120-ПП**

Книга 13

Троицкий административный округ города Москвы

Карта градостроительного зонирования

Границы территориальных зон, подзон территориальных зон и предельные параметры
разрешенного строительства, реконструкции объектов капитального строительства
поселение Краснопахорское города Москвы

C10-7-2-2

236234603

Приложение 3

к постановлению Правительства Москвы
от 31 января 2024 г. № 185-ПП

**Внесение изменения в приложение к постановлению Правительства Москвы
от 28 марта 2017 г. № 120-ПП**

Книга 13

Троицкий административный округ города Москвы

2.4. на территории поселения Краснопахорское города Москвы

Пункт 109

Территориальная зона	236234603
Основные виды разрешенного использования	2.1. Для индивидуального жилищного строительства. 2.2. Для ведения личного подсобного хозяйства (приусадебный земельный участок). 13.2. Ведение садоводства
Условно разрешенные виды использования	
Вспомогательные виды	
Максимальный процент застройки (%)	Не установлен
Высота застройки (м)	15
Плотность застройки (тыс. кв. м/га)	Не установлена
Минимальные и (или) максимальные размеры земельных участков (га)	
Иные показатели	Общая площадь объекта – 228,8 кв. м

**О внесении изменения в постановление Правительства Москвы
от 28 марта 2017 г. № 120-ПП**

Постановление Правительства Москвы от 31 января 2024 года № 186-ПП

В соответствии с Градостроительным кодексом Российской Федерации, Законом города Москвы от 25 июня 2008 г. № 28 «Градостроительный кодекс города Москвы», постановлениями Правительства Москвы от 7 апреля 2009 г. № 270-ПП «О создании Городской комиссии по вопросам градостроительства, землепользования и застройки при Правительстве Москвы и об утверждении положений о Городской и окружной комиссиях по вопросам градостроительства, землепользования и застройки при Правительстве Москвы», от 22 марта 2022 г. № 438-ПП «О реализации положений пункта 2 статьи 7 Федерального закона от 14 марта 2022 г. № 58-ФЗ «О внесении изменений в отдельные законодательные акты Российской Федерации» **Правительство Москвы постановляет:**

1. Внести изменение в постановление Правительства Москвы от 28 марта 2017 г. № 120-ПП «Об утверждении правил землепользования и застройки города Москвы», изменив изображение территориальной зоны на карте градостроительного зонирования «Границы территори-

альных зон, подзон территориальных зон и предельные параметры разрешенного строительства, реконструкции объектов капитального строительства. Зеленоградский административный округ города Москвы» раздела 1 книги 11 территориальной части правил землепользования и застройки приложения к постановлению согласно приложению к настоящему постановлению.


2. Контроль за выполнением настоящего постановления возложить на заместителя Мэра Москвы в Правительстве Москвы по вопросам градостроительной политики и строительства Бочкарева А.Ю.

Мэр Москвы **С.С.Собянин**

Приложение
к постановлению Правительства Москвы
от 31 января 2024 г. № 186-ПП

**Внесение изменения в приложение к постановлению Правительства Москвы
от 28 марта 2017 г. № 120-ПП**

Книга 11
Карта градостроительного зонирования
Границы территориальных зон, подзон территориальных зон и предельные параметры
разрешенного строительства, реконструкции объектов капитального строительства
Зеленоградский административный округ города Москвы

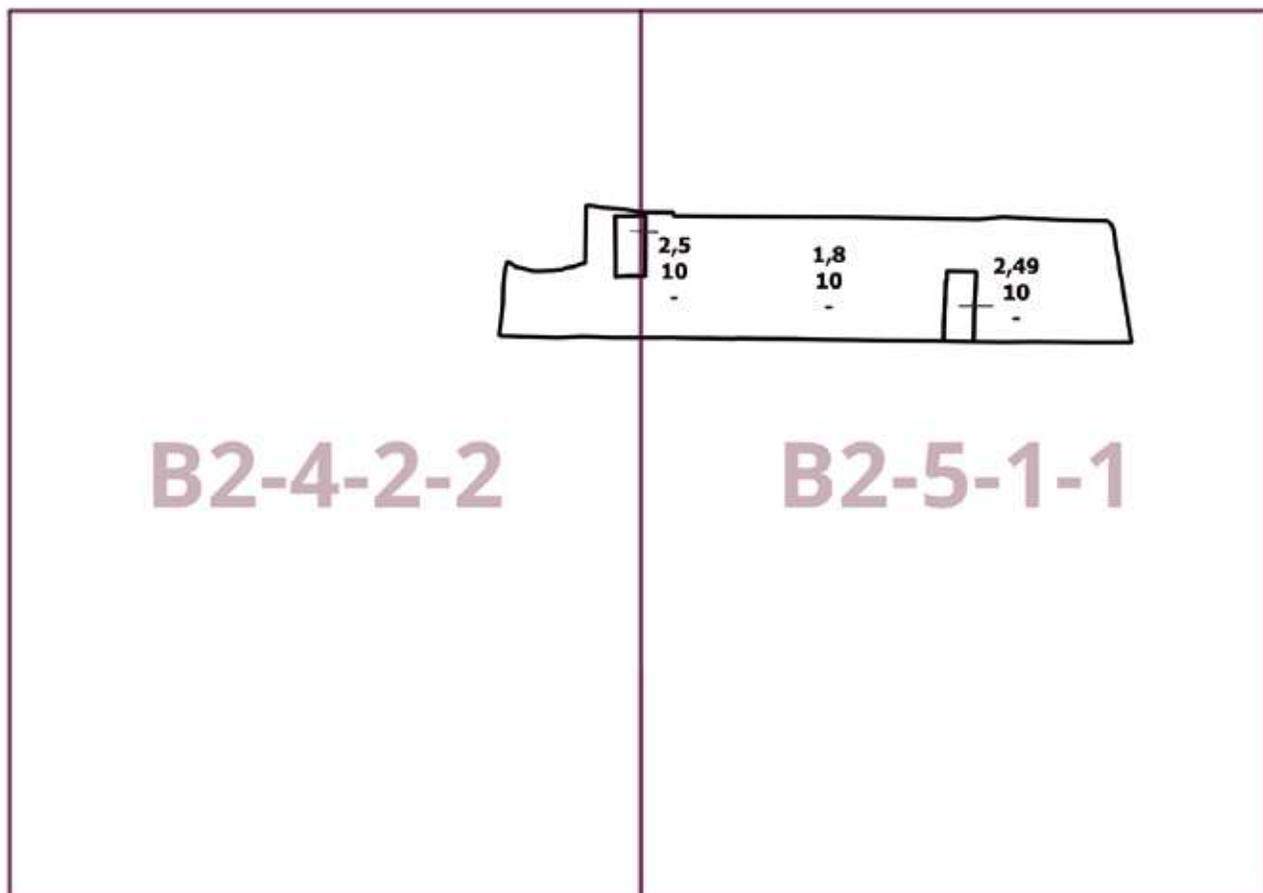

О внесении изменений в постановление Правительства Москвы от 28 марта 2017 г. № 120-ПП

Постановление Правительства Москвы от 31 января 2024 года № 187-ПП

В соответствии с Градостроительным кодексом Российской Федерации, Законом города Москвы от 25 июня 2008 г. № 28 «Градостроительный кодекс города Москвы», постановлениями Правительства Москвы от 7 апреля 2009 г. № 270-ПП «О создании Городской комиссии по вопросам градостроительства, землепользования и застройки при Правительстве Москвы и об утверждении положений о Городской и окружной комиссиях по вопросам градостроительства, землепользования и застройки при Правительстве Москвы», от 22 марта 2022 г. № 438-ПП «О реализации положений пункта 2 статьи 7 Федерального закона от 14 марта 2022 г. № 58-ФЗ «О внесении изменений в отдельные законодательные акты Российской Федерации» **Правительство Москвы постановляет:**

1. Внести изменения в постановление Правительства Москвы от 28 марта 2017 г. № 120-ПП «Об утверждении правил землепользования и застройки города Москвы»:

1.1. Карту градостроительного зонирования «Границы территориальных зон и виды разрешенного использования земельных участков и объектов капитального строительства. Поселение Новофедоровское города Москвы» раздела 1 книги 13 территориальной части правил землепользования и застройки приложения к постановлению дополнить изображением территориальной зоны согласно приложению 1 к настоящему постановлению.

1.2. Карту градостроительного зонирования «Границы территориальных зон, подзон территориальных зон и предельные параметры разрешенного строительства, реконструкции объектов капитального строительства. Поселение Новофедоровское города Москвы» раздела 1 книги 13 территориальной части правил землепользования и застройки приложения к постановлению дополнить изображением территориальной зоны согласно приложению 2 к настоящему постановлению.

2. Контроль за выполнением настоящего постановления возложить на заместителя Мэра Москвы в Правительстве Москвы по вопросам градостроительной политики и строительства Бочкарева А.Ю.

Мэр Москвы **С.С.Собянин**

Приложение 1
к постановлению Правительства Москвы
от 31 января 2024 г. № 187-ПП

**Внесение изменения в приложение к постановлению Правительства Москвы
от 28 марта 2017 г. № 120-ПП**


Книга 13
Троицкий административный округ города Москвы
Карта градостроительного зонирования
Границы территориальных зон и виды разрешенного использования
земельных участков и объектов капитального строительства
поселение Новофедоровское города Москвы

X10-1-4-1  4.4

Приложение 2
к постановлению Правительства Москвы
от 31 января 2024 г. № 187-ПП

**Внесение изменения в приложение к постановлению Правительства Москвы
от 28 марта 2017 г. № 120-ПП**

Книга 13
Троицкий административный округ города Москвы
Карта градостроительного зонирования
Границы территориальных зон, подзон территориальных зон и предельные параметры
разрешенного строительства, реконструкции объектов капитального строительства
поселение Новофедоровское города Москвы

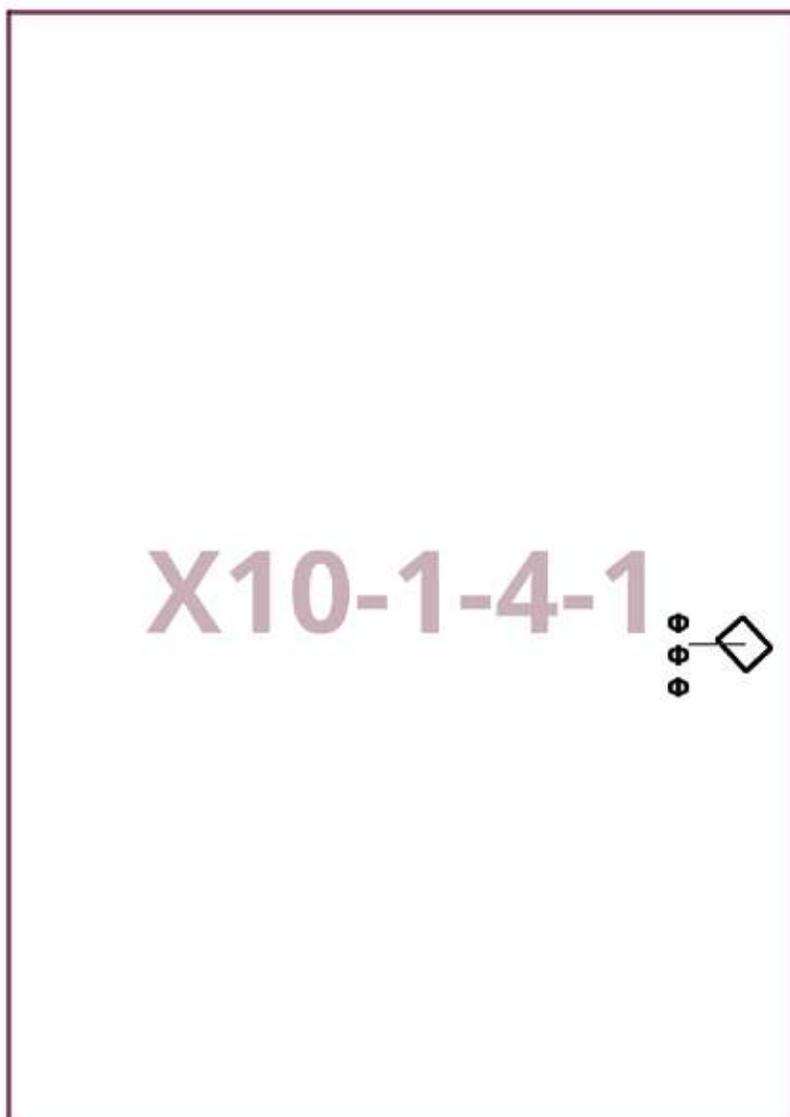

О внесении изменений в постановление Правительства Москвы от 28 марта 2017 г. № 120-ПП

Постановление Правительства Москвы от 31 января 2024 года № 188-ПП

В соответствии с Градостроительным кодексом Российской Федерации, Законом города Москвы от 25 июня 2008 г. № 28 «Градостроительный кодекс города Москвы», постановлениями Правительства Москвы от 7 апреля 2009 г. № 270-ПП «О создании Городской комиссии по вопросам градостроительства, землепользования и застройки при Правительстве Москвы и об утверждении положений о Городской и окружной комиссиях по вопросам градостроительства, землепользования и застройки при Правительстве Москвы», от 22 марта 2022 г. № 438-ПП «О реализации положений пункта 2 статьи 7 Федерального закона от 14 марта 2022 г. № 58-ФЗ «О внесении изменений в отдельные законодательные акты Российской Федерации» **Правительство Москвы постановляет:**

1. Внести изменения в постановление Правительства Москвы от 28 марта 2017 г. № 120-ПП «Об утверждении правил землепользования и застройки города Москвы»:

1.1. Карту градостроительного зонирования «Границы территориальных зон и виды разрешенного использования земельных участков и объектов капитального строительства. Поселение Первомайское города Москвы» раздела 1 книги 13 территориальной части правил землепользования и застройки приложения к постановлению дополнить изображением территориальной зоны согласно приложению 1 к настоящему постановлению.

1.2. Карту градостроительного зонирования «Границы территориальных зон, подзон территориальных зон и предельные параметры разрешенного строительства, реконструкции объектов капитального строительства. Поселение Первомайское города Москвы» раздела 1 книги 13 территориальной части правил землепользования и застройки приложения к постановлению дополнить изображением территориальной зоны согласно приложению 2 к настоящему постановлению.

1.3. Подраздел 2.7 раздела 2 книги 13 территориальной части правил землепользования и застройки приложения к постановлению дополнить подразделом в редакции согласно приложению 3 к настоящему постановлению.


2. Контроль за выполнением настоящего постановления возложить на заместителя Мэра Москвы в Правительстве Москвы по вопросам градостроительной политики и строительства Бочкарева А.Ю.

Мэр Москвы **С.С.Собянин**

Приложение 1
к постановлению Правительства Москвы
от 31 января 2024 г. № 188-ПП

**Внесение изменения в приложение к постановлению Правительства Москвы
от 28 марта 2017 г. № 120-ПП**


Книга 13
Троицкий административный округ города Москвы
Карта градостроительного зонирования
Границы территориальных зон и виды разрешенного использования
земельных участков и объектов капитального строительства
поселение Первомайское города Москвы

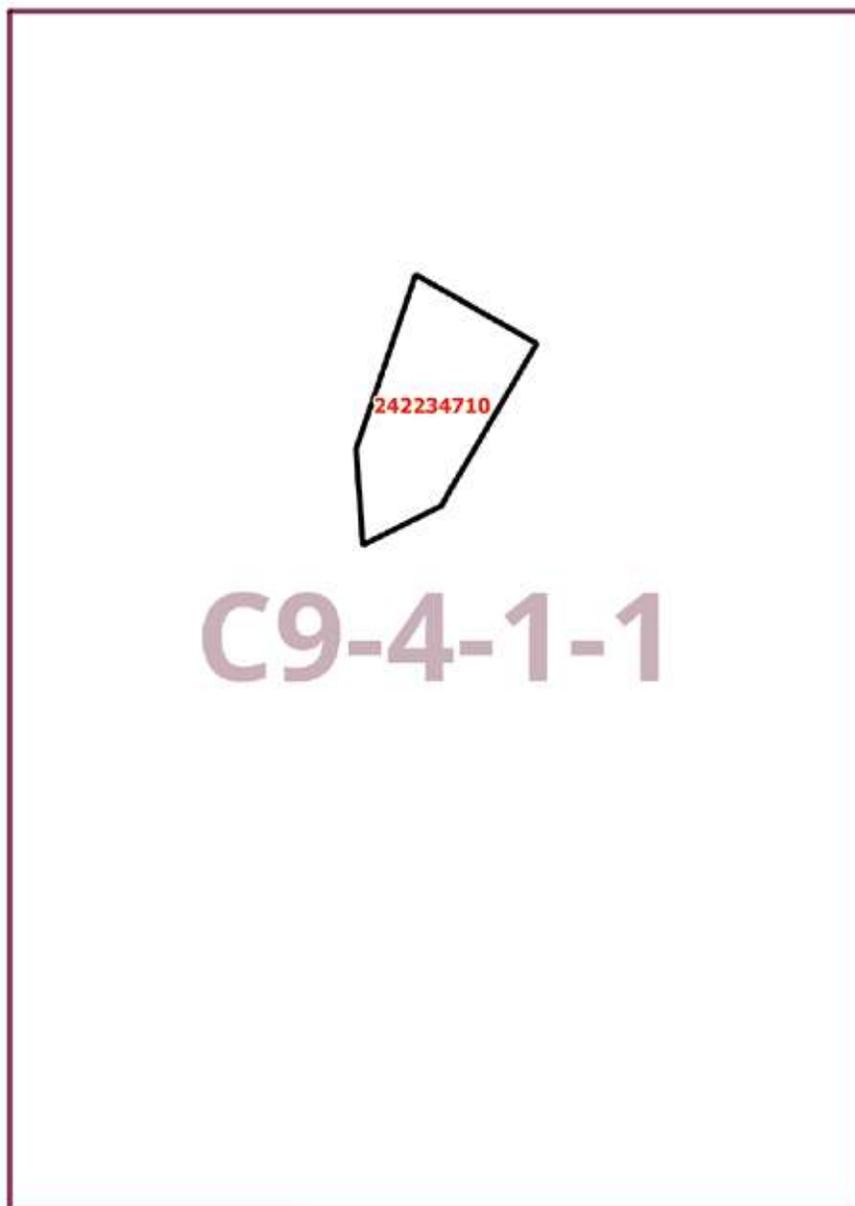

Приложение 2
к постановлению Правительства Москвы
от 31 января 2024 г. № 188-ПП

**Внесение изменения в приложение к постановлению Правительства Москвы
от 28 марта 2017 г. № 120-ПП**

Книга 13
Троицкий административный округ города Москвы
Карта градостроительного зонирования
Границы территориальных зон, подзон территориальных зон и предельные параметры
разрешенного строительства, реконструкции объектов капитального строительства
поселение Первомайское города Москвы

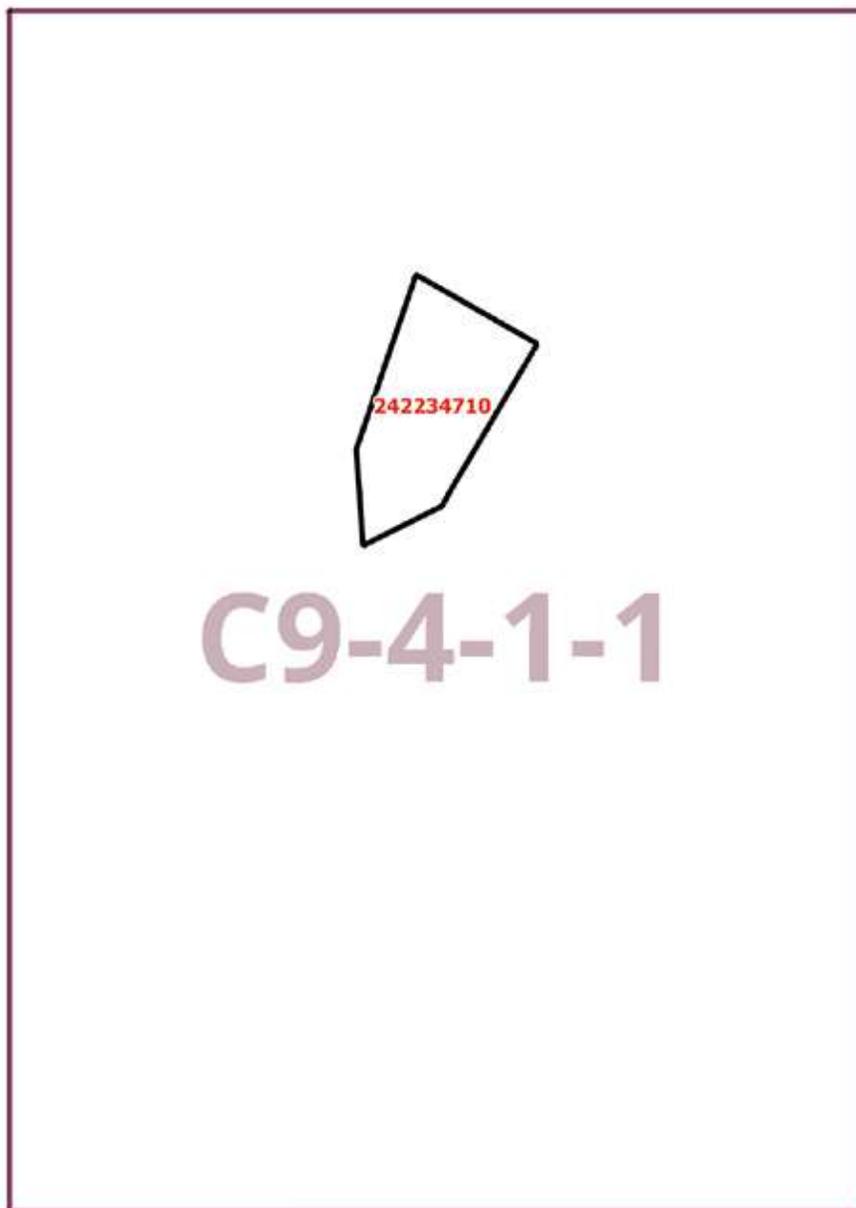

Приложение 3
к постановлению Правительства Москвы
от 31 января 2024 г. № 188-ПП

**Внесение изменения в приложение к постановлению Правительства Москвы
от 28 марта 2017 г. № 120-ПП**

Книга 13
Троицкий административный округ города Москвы
2.7. на территории поселения Первомайское города Москвы

Пункт 195

Территориальная зона	242234710
Основные виды разрешенного использования	2.1. Для индивидуального жилищного строительства
Условно разрешенные виды использования	
Вспомогательные виды	
Максимальный процент застройки (%)	Не установлен
Высота застройки (м)	15
Плотность застройки (тыс. кв. м/га)	Не установлена
Минимальные и (или) максимальные размеры земельных участков (га)	максимальный размер – 0,619
Иные показатели	Суммарная поэтажная площадь объекта в габаритах наружных стен – 1180 кв. м

**О внесении изменений в постановление Правительства Москвы
от 28 марта 2017 г. № 120-ПП**

Постановление Правительства Москвы от 31 января 2024 года № 189-ПП

В соответствии с Градостроительным кодексом Российской Федерации, Законом города Москвы от 25 июня 2008 г. № 28 «Градостроительный кодекс города Москвы», постановлениями Правительства Москвы от 7 апреля 2009 г. № 270-ПП «О создании Городской комиссии по вопросам градостроительства, землепользования и застройки при Правительстве Москвы и об утверждении положений Городской и окружной комиссиях по вопросам градостроительства, землепользования и застройки при Правительстве Москвы», от 22 марта 2022 г. № 438-ПП «О реализации положений пункта 2 статьи 7 Федерального закона от 14 марта 2022 г. № 58-ФЗ «О внесении изменений в отдельные законодательные акты Российской Федерации» **Правительство Москвы постановляет:**

1. Внести изменения в постановление Правительства Москвы от 28 марта 2017 г. № 120-ПП «Об утверждении правил землепользования и застройки города Москвы»:

1.1. Карту градостроительного зонирования «Границы территориальных зон и виды разрешенного использования земельных участков и объектов капитального строительства. Северный административный округ города Москвы» раздела 1 книги 3 территориальной части правил землепользования и застройки приложения к постановле-

нию дополнить изображениями территориальных зон согласно приложению 1 к настоящему постановлению.

1.2. Карту градостроительного зонирования «Границы территориальных зон, подзон территориальных зон и предельные параметры разрешенного строительства, реконструкции объектов капитального строительства. Северный административный округ города Москвы» раздела 1 книги 3 территориальной части правил землепользования и застройки приложения к постановлению дополнить изображениями территориальных зон согласно приложению 2 к настоящему постановлению.

1.3. Подраздел «Пункт 693» раздела 2 книги 3 территориальной части правил землепользования и застройки приложения к постановлению признать утратившим силу.

1.4. Раздел 2 книги 3 территориальной части правил землепользования и застройки приложения к постановлению дополнить подразделами в редакции согласно приложению 3 к настоящему постановлению.


2. Контроль за выполнением настоящего постановления возложить на заместителя Мэра Москвы в Правительстве Москвы по вопросам градостроительной политики и строительства Бочкарева А.Ю.

Мэр Москвы **С.С. Собянин**

Приложение 1
к постановлению Правительства Москвы
от 31 января 2024 г. № 189-ПП

**Внесение изменений в приложение к постановлению Правительства Москвы
от 28 марта 2017 г. № 120-ПП**


Книга 3
Карта градостроительного зонирования
Границы территориальных зон и виды разрешенного использования
земельных участков и объектов капитального строительства
Северный административный округ города Москвы

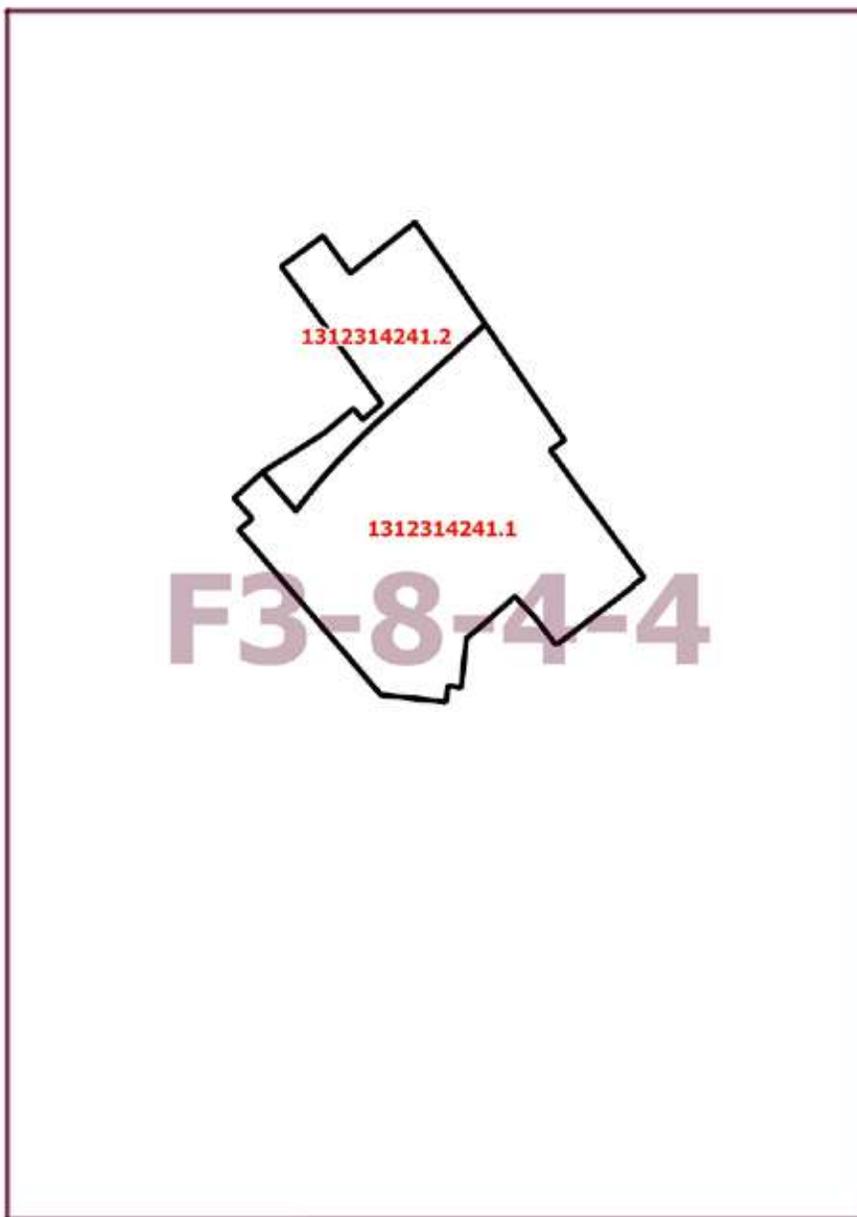

Приложение 2
к постановлению Правительства Москвы
от 31 января 2024 г. № 189-ПП

**Внесение изменений в приложение к постановлению Правительства Москвы
от 28 марта 2017 г. № 120-ПП**

Книга 3
Карта градостроительного зонирования
Границы территориальных зон, подзон территориальных зон и предельные параметры
разрешенного строительства, реконструкции объектов капитального строительства
Северный административный округ города Москвы

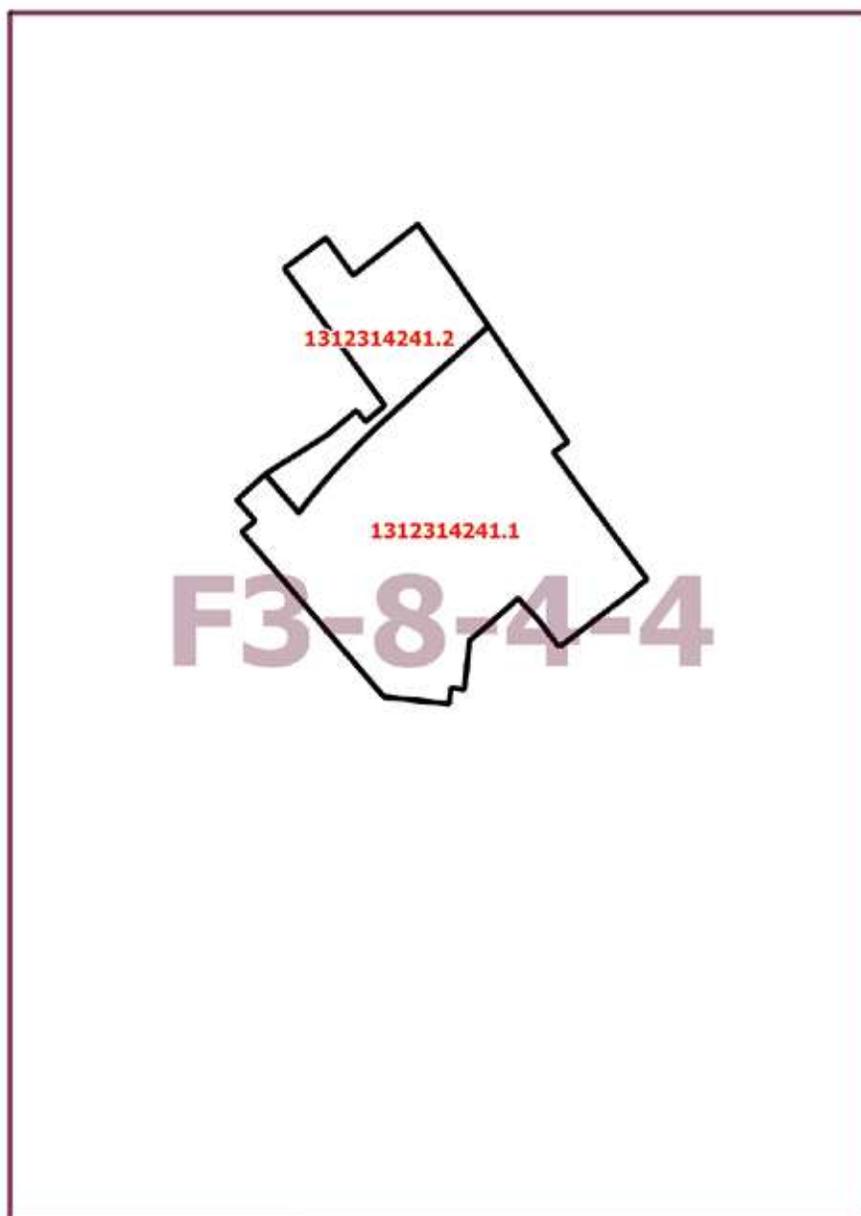

Приложение 3

к постановлению Правительства Москвы
от 31 января 2024 г. № 189-ПП

**Внесение изменений в приложение к постановлению Правительства Москвы
от 28 марта 2017 г. № 120-ПП**

Книга 3

Северный административный округ города Москвы

Пункт 728

Территориальная зона	1312314241.1
Основные виды разрешенного использования	2.6. Многоэтажная жилая застройка (высотная застройка). 2.7. Обслуживание жилой застройки. 2.7.1. Хранение автотранспорта. 3.1.1. Предоставление коммунальных услуг. 3.5.1. Дошкольное, начальное и среднее общее образование. 4.2. Объекты торговли (торговые центры, торгово-развлекательные центры (комплексы)). 4.5. Банковская и страховая деятельность. 4.9. Служебные гаражи. 12.0.1. Улично-дорожная сеть. 12.0.2. Благоустройство территории
Условно разрешенные виды использования	
Вспомогательные виды	
Максимальный процент застройки (%)	Не установлен
Высота застройки (м)	150
Плотность застройки (тыс.кв.м/га)	56,5
Минимальные и (или) максимальные размеры земельных участков (га)	
Иные показатели	Суммарная поэтажная площадь объекта в габаритах наружных стен – 102 080 кв.м, в том числе встроенно-пристроенная дошкольная образовательная организация на 125 мест

Пункт 729

Территориальная зона	1312314241.2
Основные виды разрешенного использования	3.5.1. Дошкольное, начальное и среднее общее образование
Условно разрешенные виды использования	
Вспомогательные виды	
Максимальный процент застройки (%)	Не установлен
Высота застройки (м)	30
Плотность застройки (тыс.кв.м/га)	11,5
Минимальные и (или) максимальные размеры земельных участков (га)	
Иные показатели	Суммарная поэтажная площадь объекта (здание общеобразовательной организации на 250 мест) в габаритах наружных стен – 6 320 кв.м

О внесении изменений в постановление Правительства Москвы от 28 марта 2017 г. № 120-ПП

Постановление Правительства Москвы от 31 января 2024 года № 190-ПП

В соответствии с Градостроительным кодексом Российской Федерации, Законом города Москвы от 25 июня 2008 г. № 28 «Градостроительный кодекс города Москвы», постановлениями Правительства Москвы от 7 апреля 2009 г. № 270-ПП «О создании Городской комиссии по вопросам градостроительства, землепользования и застройки при Правительстве Москвы и об утверждении положений о Городской и окружной комиссиях по вопросам градостроительства, землепользования и застройки при Правительстве Москвы», от 22 марта 2022 г. № 438-ПП «О реализации положений пункта 2 статьи 7 Федерального закона от 14 марта 2022 г. № 58-ФЗ «О внесении изменений в отдельные законодательные акты Российской Федерации» **Правительство Москвы постановляет:**

1. Внести изменения в постановление Правительства Москвы от 28 марта 2017 г. № 120-ПП «Об утверждении правил землепользования и застройки города Москвы»:

1.1. Карту градостроительного зонирования «Границы территориальных зон и виды разрешенного использования земельных участков и объектов капитального строительства. Центральный административный округ города Москвы» раздела 1 книги 2 территориальной части правил землепользования и застройки приложения к постановлению дополнить изображением территориальной зоны согласно приложению 1 к настоящему постановлению.

1.2. Карту градостроительного зонирования «Границы территориальных зон, подзон территориальных зон и предельные параметры разрешенного строительства, реконструкции объектов капитального строительства. Центральный административный округ города Москвы» раздела 1 книги 2 территориальной части правил землепользования и застройки приложения к постановлению дополнить изображением территориальной зоны согласно приложению 2 к настоящему постановлению.

1.3. Раздел 2 книги 2 территориальной части правил землепользования и застройки приложения к постановлению дополнить подразделом в редакции согласно приложению 3 к настоящему постановлению.


2. Контроль за выполнением настоящего постановления возложить на заместителя Мэра Москвы в Правительстве Москвы по вопросам градостроительной политики и строительства Бочкарева А.Ю.

Мэр Москвы **С.С.Собянин**

Приложение 1
*к постановлению Правительства Москвы
от 31 января 2024 г. № 190-ПП*

**Внесение изменения в приложение к постановлению Правительства Москвы
от 28 марта 2017 г. № 120-ПП**


Книга 2
Карта градостроительного зонирования
Границы территориальных зон и виды разрешенного использования
земельных участков и объектов капитального строительства
Центральный административный округ города Москвы

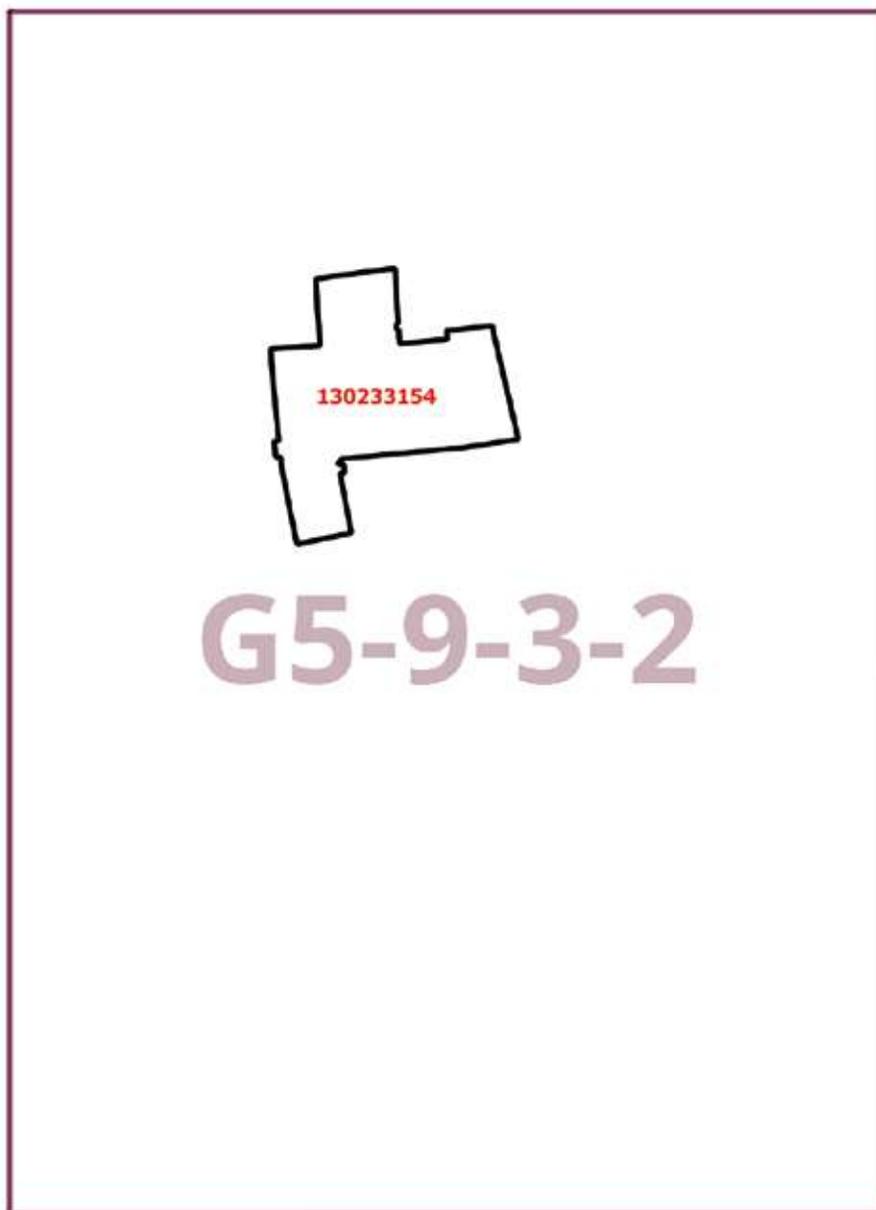

Приложение 2
к постановлению Правительства Москвы
от 31 января 2024 г. № 190-ПП

**Внесение изменения в приложение к постановлению Правительства Москвы
от 28 марта 2017 г. № 120-ПП**

Книга 2
Карта градостроительного зонирования
Границы территориальных зон, подзон территориальных зон и предельные параметры
разрешенного строительства, реконструкции объектов капитального строительства
Центральный административный округ города Москвы

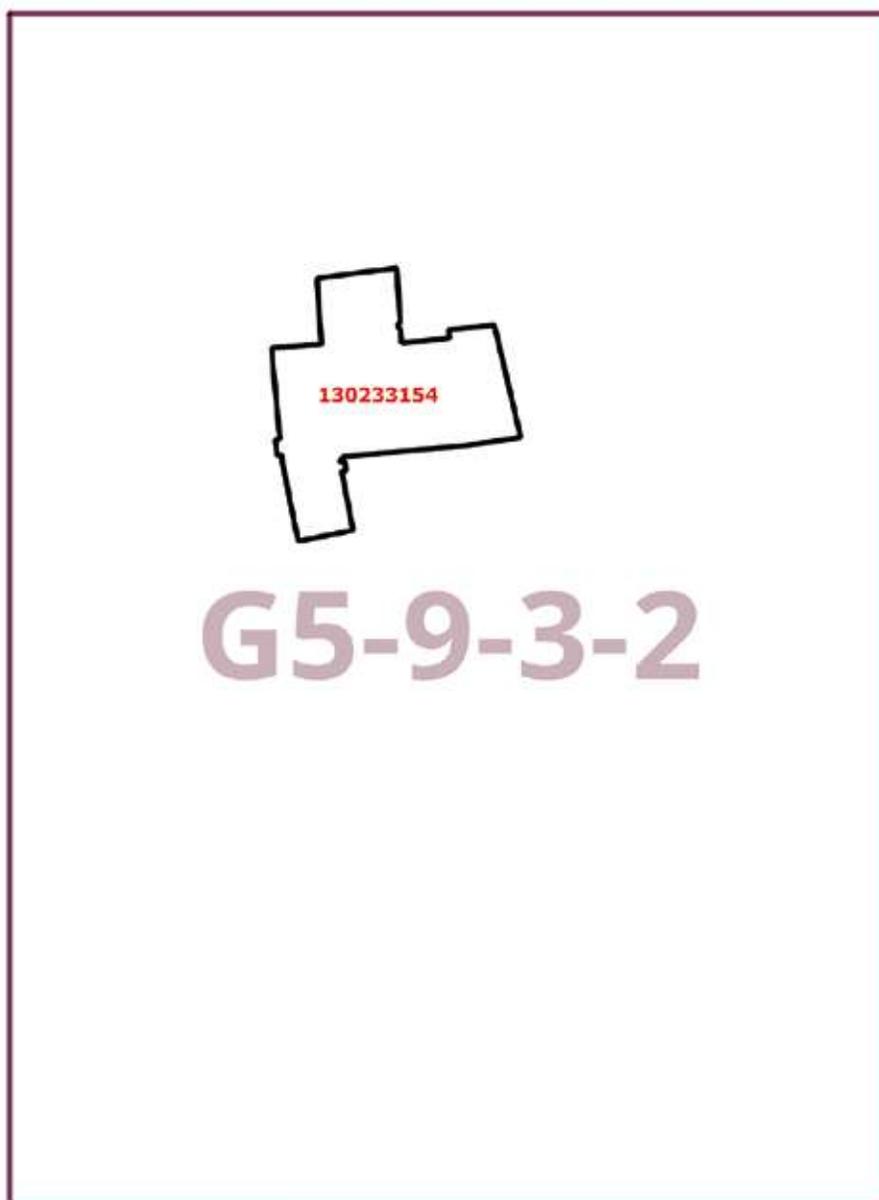

Приложение 3
к постановлению Правительства Москвы
от 31 января 2024 г. № 190-ПП

**Внесение изменения в приложение к постановлению Правительства Москвы
от 28 марта 2017 г. № 120-ПП**

Книга 2
Центральный административный округ города Москвы

Пункт 1237

Территориальная зона	130233154
Основные виды разрешенного использования	2.6. Многоэтажная жилая застройка (высотная застройка)
Условно разрешенные виды использования	
Вспомогательные виды	
Максимальный процент застройки (%)	Вне границ охранной зоны объекта культурного наследия – не установлен; в границах охранной зоны объекта культурного наследия – в соответствии с режимами использования земель и требованиями к градостроительным регламентам на территории охранной зоны объекта культурного наследия
Высота застройки (м)	Вне границ охранной зоны объекта культурного наследия – 36,6 м; в границах охранной зоны объекта культурного наследия – в соответствии с режимами использования земель и требованиями к градостроительным регламентам на территории охранной зоны объекта культурного наследия
Плотность застройки (тыс.кв.м/га)	Не установлена
Минимальные и (или) максимальные размеры земельных участков (га)	
Иные показатели	Суммарная поэтажная площадь застройки в габаритах наружных стен – 26012 кв.м, включая площадь квартир для городских нужд – не менее 5000 кв.м

О внесении изменений в постановление Правительства Москвы от 28 марта 2017 г. № 120-ПП

Постановление Правительства Москвы от 31 января 2024 года № 191-ПП

В соответствии с Градостроительным кодексом Российской Федерации, Законом города Москвы от 25 июня 2008 г. № 28 «Градостроительный кодекс города Москвы», постановлением Правительства Москвы от 7 апреля 2009 г. № 270-ПП «О создании Городской комиссии по вопросам градостроительства, землепользования и застройки при Правительстве Москвы и об утверждении положений о Городской и окружной комиссиях по вопросам градостроительства, землепользования и застройки при Правительстве Москвы» **Правительство Москвы постановляет:**

1. Внести изменения в постановление Правительства Москвы от 28 марта 2017 г. № 120-ПП «Об утверждении правил землепользования и застройки города Москвы»:

1.1. Карту градостроительного зонирования «Границы территориальных зон и виды разрешенного использования земельных участков и объектов капитального строительства. Центральный административный округ города Москвы» раздела 1 книги 2 территориальной части правил землепользования и застройки приложения к постановлению дополнить изображением территориальной зоны согласно приложению 1 к настоящему постановлению.

1.2. Карту градостроительного зонирования «Границы территориальных зон, подзон территориальных зон и предельные параметры разрешенного строительства, реконструкции объектов капитального строительства. Центральный административный округ города Москвы» раздела 1 книги 2 территориальной части правил землепользования и застройки приложения к постановлению дополнить изображением территориальной зоны согласно приложению 2 к настоящему постановлению.

1.3. Раздел 2 книги 2 территориальной части правил землепользования и застройки приложения к постановлению дополнить подразделом в редакции согласно приложению 3 к настоящему постановлению.

1.4. Пункт 18 раздела 3 книги 2 территориальной части правил землепользования и застройки приложения к постановлению признать утратившим силу.


2. Контроль за выполнением настоящего постановления возложить на заместителя Мэра Москвы в Правительстве Москвы по вопросам градостроительной политики и строительства Бочкарева А.Ю.

Мэр Москвы **С.С.Собянин**

Приложение 1
*к постановлению Правительства Москвы
от 31 января 2024 г. № 191-ПП*

**Внесение изменения в приложение к постановлению Правительства Москвы
от 28 марта 2017 г. № 120-ПП**

Книга 2
Карта градостроительного зонирования
Границы территориальных зон и виды разрешенного использования
земельных участков и объектов капитального строительства
Центральный административный округ города Москвы

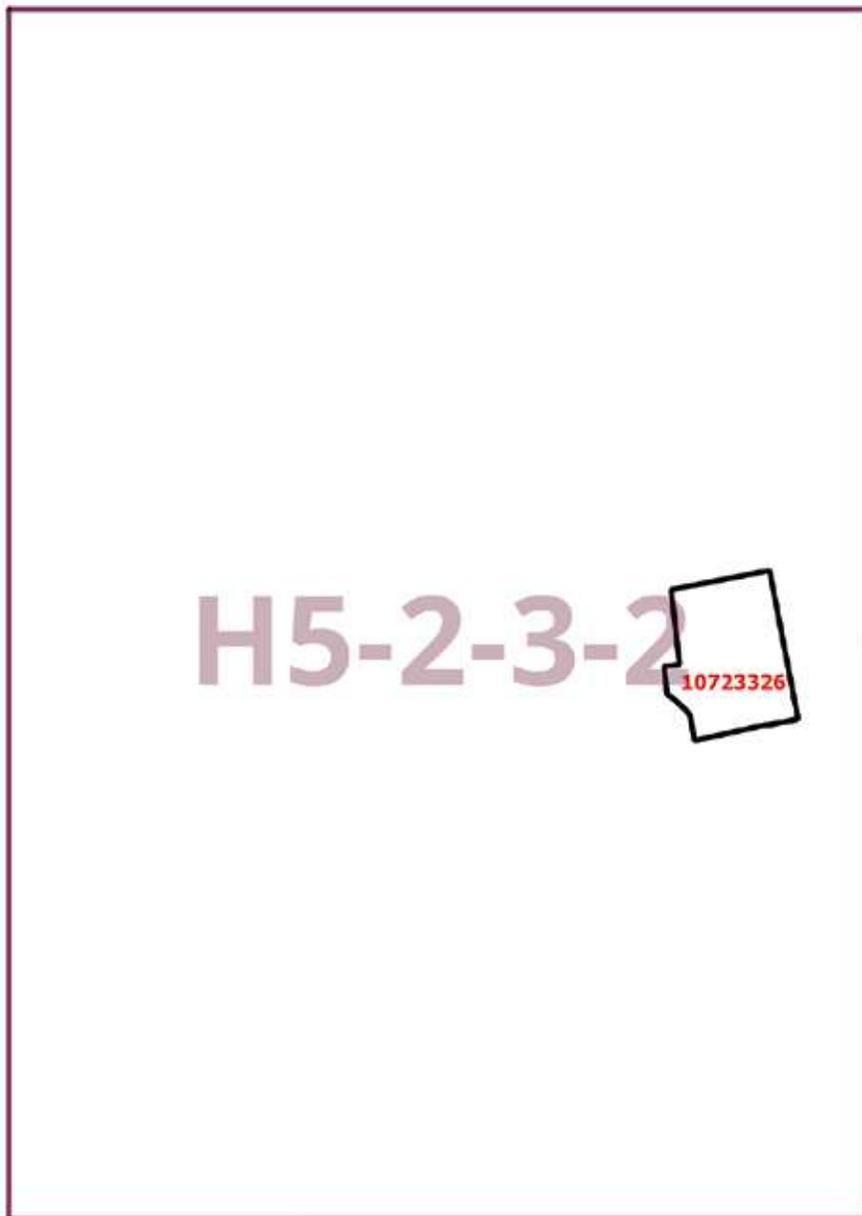

Приложение 2
к постановлению Правительства Москвы
от 31 января 2024 г. № 191-ПП

**Внесение изменения в приложение к постановлению Правительства Москвы
от 28 марта 2017 г. № 120-ПП**

Книга 2
Карта градостроительного зонирования
Границы территориальных зон, подзон территориальных зон и предельные параметры
разрешенного строительства, реконструкции объектов капитального строительства
Центральный административный округ города Москвы

Н5-2-3-2



10723326

Приложение 3

к постановлению Правительства Москвы
от 31 января 2024 г. № 191-ПП

**Внесение изменения в приложение к постановлению Правительства Москвы
от 28 марта 2017 г. № 120-ПП**

Книга 2

Центральный административный округ города Москвы

Пункт 1236

Территориальная зона	10723326
Основные виды разрешенного использования	2.6. Многоэтажная жилая застройка (высотная застройка). 2.7. Обслуживание жилой застройки. 2.7.1. Хранение автотранспорта. 3.1.1. Предоставление коммунальных услуг. 12.0.1. Улично-дорожная сеть. 12.0.2. Благоустройство территории
Условно разрешенные виды использования	
Вспомогательные виды	
Максимальный процент застройки (%)	Не установлен
Высота застройки (м)	75
Плотность застройки (тыс. кв. м/га)	Не установлена
Минимальные и (или) максимальные размеры земельных участков (га)	
Иные показатели	Суммарная поэтажная площадь объектов в габаритах наружных стен – 18 320,64 кв. м

**О внесении изменения в постановление Правительства Москвы
от 28 марта 2017 г. № 120-ПП**

Постановление Правительства Москвы от 31 января 2024 года № 192-ПП

В соответствии с Градостроительным кодексом Российской Федерации, Законом города Москвы от 25 июня 2008 г. № 28 «Градостроительный кодекс города Москвы», постановлениями Правительства Москвы от 7 апреля 2009 г. № 270-ПП «О создании Городской комиссии по вопросам градостроительства, землепользования и застройки при Правительстве Москвы и об утверждении положений о Городской и окружной комиссиях по вопросам градостроительства, землепользования и застройки при Правительстве Москвы», от 22 марта 2022 г. № 438-ПП «О реализации положений пункта 2 статьи 7 Федерального закона от 14 марта 2022 г. № 58-ФЗ «О внесении изменений в отдельные законодательные акты Российской Федерации» **Правительство Москвы постановляет:**

1. Внести изменение в постановление Правительства Москвы от 28 марта 2017 г. № 120-ПП «Об утверждении

правил землепользования и застройки города Москвы», изменив изображение территориальной зоны на карте градостроительного зонирования «Границы территориальных зон, подзон территориальных зон и предельные параметры разрешенного строительства, реконструкции объектов капитального строительства. Юго-Западный административный округ города Москвы» раздела 1 книги 8 территориальной части правил землепользования и застройки приложения к постановлению согласно приложению к настоящему постановлению.


2. Контроль за выполнением настоящего постановления возложить на заместителя Мэра Москвы в Правительстве Москвы по вопросам градостроительной политики и строительства Бочкарева А.Ю.

Мэр Москвы **С.С.Собянин**

Приложение
к постановлению Правительства Москвы
от 31 января 2024 г. № 192-ПП

**Внесение изменения в приложение к постановлению Правительства Москвы
от 28 марта 2017 г. № 120-ПП**

Книга 8
Карта градостроительного зонирования
Границы территориальных зон, подзон территориальных зон и предельные параметры
разрешенного строительства, реконструкции объектов капитального строительства
Юго-Западный административный округ города Москвы

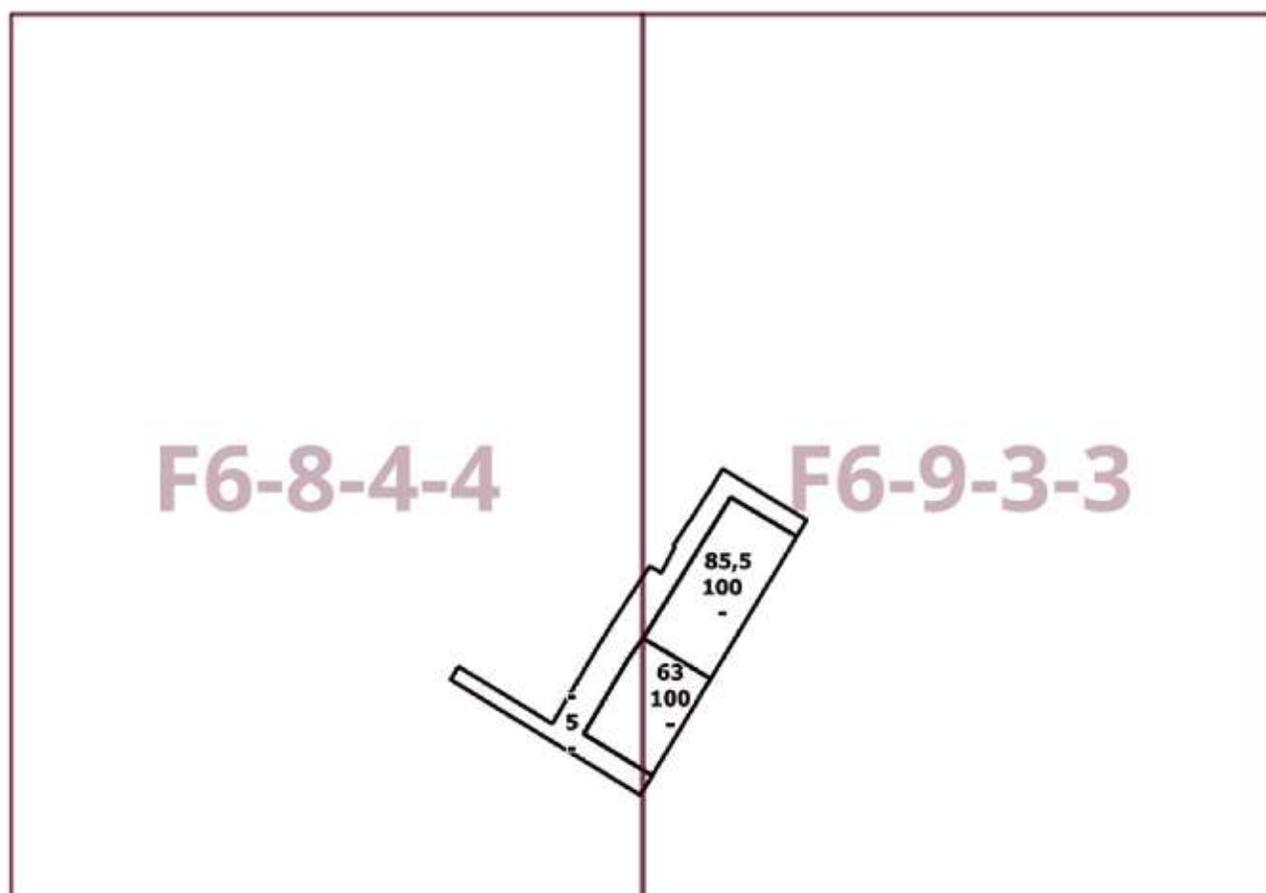

О комплексном развитии территорий нежилкой застройки города Москвы, расположенных по адресам: г. Москва, Нахимовский пр-кт, рядом с д. 21; ул. Азовская, вл. 28; Севастопольский пр-кт, вл. 61, корп. 1, 2; ул. Болотниковская, вл. 21

Постановление Правительства Москвы от 31 января 2024 года № 196-ПП

В соответствии с Градостроительным кодексом Российской Федерации, постановлением Правительства Москвы от 23 марта 2021 г. № 331-ПП «О мерах по реализации проектов комплексного развития территорий нежилкой застройки города Москвы» **Правительство Москвы постановляет:**

1. Установить, что:

1.1. Комплексному развитию подлежат территории нежилкой застройки города Москвы общей площадью 3,87 га, расположенные по адресам: г. Москва, Нахимовский пр-кт, рядом с д. 21; ул. Азовская, вл. 28; Севастопольский пр-кт, вл. 61, корп. 1, 2; ул. Болотниковская, вл. 21 (далее – КРТ «Зюзино»), в границах территорий согласно приложению 1 к настоящему постановлению.

1.2. Графическое описание местоположения границ КРТ «Зюзино», основные виды разрешенного использования земельных участков и объектов капитального строительства, которые могут быть выбраны при реализации решения о КРТ «Зюзино», предельные параметры разрешенного строительства, реконструкции объектов капитального строительства, обязательства лица, реализующего решение о КРТ «Зюзино», приведены в приложении 1 к настоящему постановлению.

1.3. Перечень земельных участков и расположенных на них объектов капитального строительства в границах КРТ «Зюзино», в том числе перечень объектов капитального строительства, подлежащих сносу или реконструкции, приведены в приложении 2 к настоящему постановлению.

1.4. Предельный срок реализации решения о КРТ «Зюзино» составляет 5 лет со дня вступления в силу настоящего постановления.

1.5. Предельный срок подготовки документации по планировке территории в целях реализации решения о КРТ «Зюзино» составляет 12 месяцев со дня вступления в силу настоящего постановления.

1.6. Реализация решения о КРТ «Зюзино» осуществляется юридическими лицами, определенными городом Москвой:

1.6.1. Комитетом по архитектуре и градостроительству города Москвы (ИНН 7710145589) в части подготовки документации по планировке территорий.

1.6.2. Государственным казенным учреждением города Москвы «Управление подготовки территорий» (ИНН 7703722154) в части организации проведения мероприятий по освобождению и подготовке территорий (изъятие земельных участков и иных объектов недвижимого имущества, снос зданий, строений, сооружений и гаражей).

1.6.3. Московским фондом реновации жилой застройки (ИНН 7703434808) в части выполнения функций застройщика территорий.

2. Контроль за выполнением настоящего постановления возложить на заместителя Мэра Москвы в Правительстве Москвы по вопросам экономической политики и имущественно-земельных отношений Ефимова В.В. и заместителя Мэра Москвы в Правительстве Москвы по вопросам градостроительной политики и строительства Бочкарева А.Ю.


Мэр Москвы **С.С.Собянин**

Приложение 1

к постановлению Правительства Москвы
от 31 января 2024 г. № 196-ПП

Графическое описание местоположения границ, основные виды разрешенного использования земельных участков и объектов капитального строительства, предельные параметры разрешенного строительства, реконструкции объектов капитального строительства, обязательства лица, реализующего решение о комплексном развитии территорий нежилой застройки города Москвы

1. Графическое описание местоположения границ комплексного развития территорий нежилой застройки города Москвы, расположенных по адресам: г. Москва, Нахимовский пр-кт, рядом с д. 21; ул. Азовская, вл. 28; Севастопольский пр-кт, вл. 61, корп. 1, 2; ул. Болотниковская, вл. 21

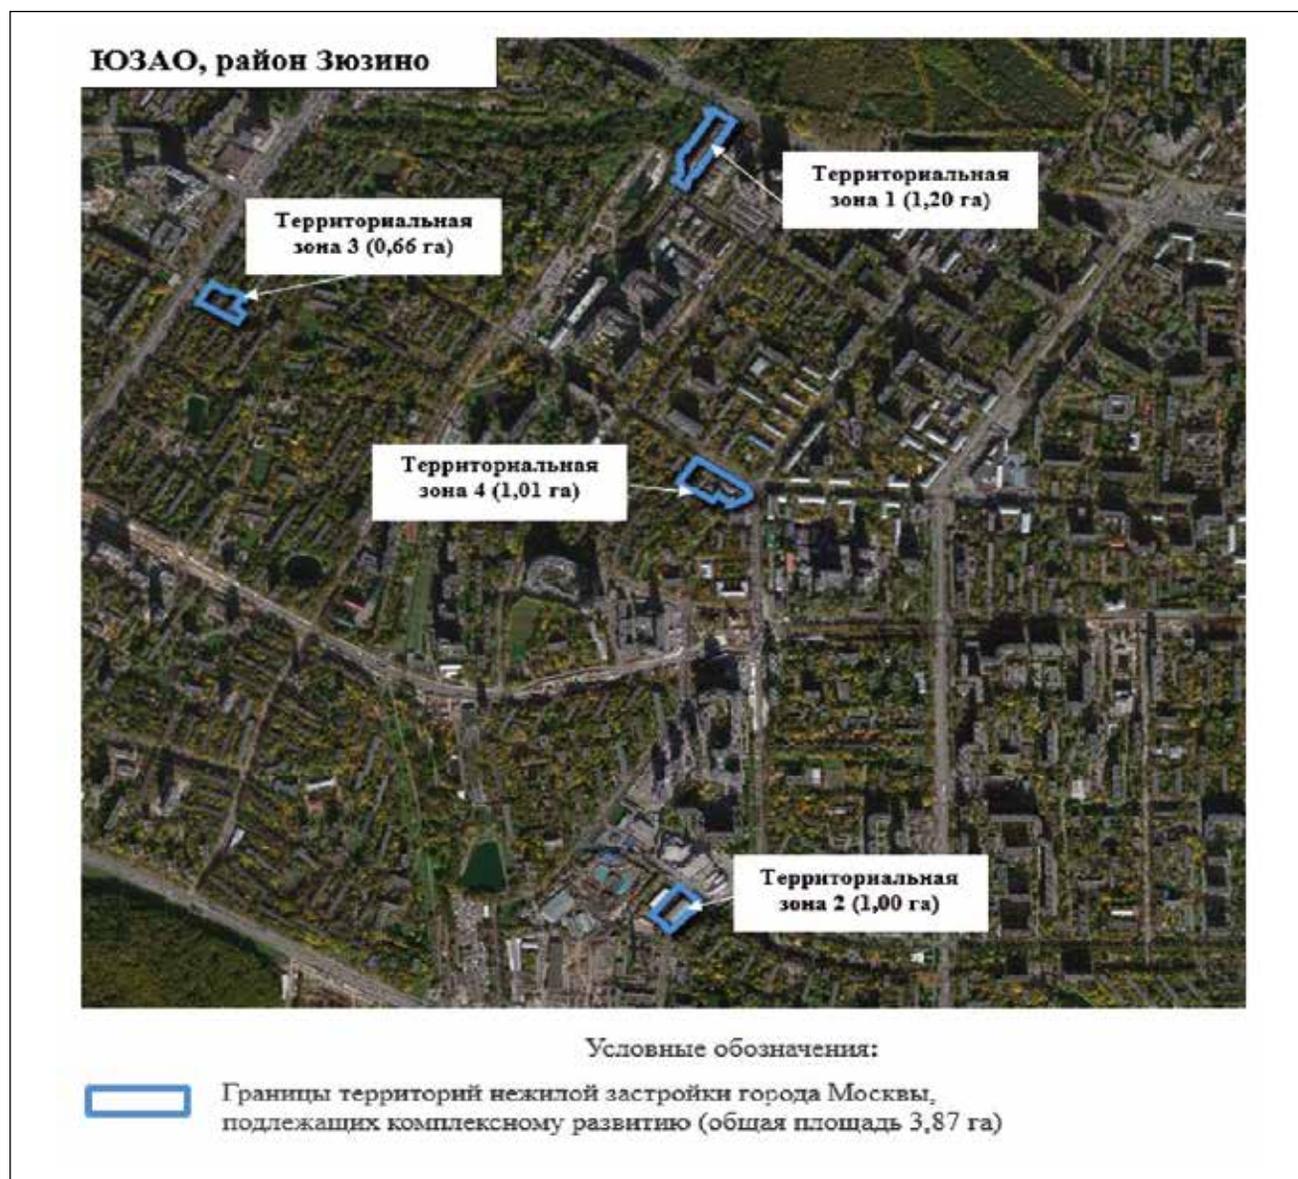

2. Основные виды разрешенного использования земельных участков и объектов капитального строительства, которые могут быть выбраны при реализации решения о комплексном развитии территорий нежилой застройки города Москвы, расположенных по адресам: г. Москва, Нахимовский пр-кт, рядом с д. 21; ул. Азовская, вл. 28; Севастопольский пр-кт, вл. 61, корп. 1, 2; ул. Болотниковская, вл. 21

2.1. Территориальная зона 1 (1,20 га)

2.6 – Многоэтажная жилая застройка (высотная застройка). Размещение многоквартирных домов этажностью девять этажей и выше; благоустройство и озеленение придомовых территорий; обустройство спортивных и детских площадок, хозяйственных площадок и площадок для отдыха; размещение подземных гаражей и автостоянок; размещение объектов обслуживания жилой застройки во встроенных, пристроенных и встроенно-пристроенных помещениях многоквартирного дома, в отдельных помещениях дома, если площадь таких помещений в многоквартирном доме не составляет более 15% от общей площади дома.

2.7 – Обслуживание жилой застройки. Размещение объектов капитального строительства, размещение которых предусмотрено видами разрешенного использования с кодами 3.1, 3.2, 3.3, 3.4, 3.4.1, 3.5.1, 3.6, 3.7, 3.10.1, 4.1, 4.3, 4.4, 4.6, 5.1.2, 5.1.3, если их размещение необходимо для обслуживания жилой застройки, а также связано с проживанием граждан, не причиняет вреда окружающей среде и санитарному благополучию, не нарушает права жителей, не требует установления санитарной зоны.

3.1.1 – Предоставление коммунальных услуг. Размещение зданий и сооружений, обеспечивающих поставку воды, тепла, электричества, газа, отвод канализационных стоков, очистку и уборку объектов недвижимости (котельных, водозаборов, очистных сооружений, насосных станций, водопроводов, линий электропередачи, трансформаторных подстанций, газопроводов, линий связи, телефонных станций, канализаций, стоянок, гаражей и мастерских для обслуживания уборочной и аварийной техники, сооружений, необходимых для сбора и плавки снега).

12.0.1 – Улично-дорожная сеть. Размещение объектов улично-дорожной сети: автомобильных дорог, трамвайных путей и пешеходных тротуаров в границах населенных пунктов, пешеходных переходов, бульваров, площадей, проездов, велодорожек и объектов велотранспортной и инженерной инфраструктуры; размещение придорожных стоянок (парковок) транспортных средств в границах городских улиц и дорог, за исключением предусмотренных видами разрешенного использования с кодами 2.7.1, 4.9, 7.2.3, а также некапитальных сооружений, предназначенных для охраны транспортных средств.

12.0.2 – Благоустройство территории. Размещение декоративных, технических, планировочных, конструктивных устройств, элементов озеленения, различных видов оборудования и оформления, малых архитектурных форм, некапитальных нестационарных строений и сооружений, информационных щитов и указателей, применяемых как составные части благоустройства территории, общественных туалетов.

2.2. Территориальная зона 2 (1,00 га)

2.6 – Многоэтажная жилая застройка (высотная застройка). Размещение многоквартирных домов этажностью девять этажей и выше; благоустройство и озеленение придомовых территорий; обустройство спортивных и детских площадок, хозяйственных площадок и площадок для отдыха; размещение подземных гаражей и автостоянок; размещение объектов обслуживания жилой застройки во встроенных, пристроенных и встроенно-пристроенных помещениях многоквартирного дома, в отдельных помещениях дома, если площадь таких помещений в многоквартирном доме не составляет более 15% от общей площади дома.

2.7 – Обслуживание жилой застройки. Размещение объектов капитального строительства, размещение которых предусмотрено видами разрешенного использования с кодами 3.1, 3.2, 3.3, 3.4, 3.4.1, 3.5.1, 3.6, 3.7, 3.10.1, 4.1, 4.3, 4.4, 4.6, 5.1.2, 5.1.3, если их размещение необходимо для обслуживания жилой застройки, а также связано с проживанием граждан, не причиняет вреда окружающей среде и санитарному благополучию, не нарушает права жителей, не требует установления санитарной зоны.

3.1.1 – Предоставление коммунальных услуг. Размещение зданий и сооружений, обеспечивающих поставку воды, тепла, электричества, газа, отвод канализационных стоков, очистку и уборку объектов недвижимости (котельных, водозаборов, очистных сооружений, насосных станций, водопроводов, линий электропередачи, трансформаторных подстанций, газопроводов, линий связи, телефонных станций, канализаций, стоянок, гаражей и мастерских для обслуживания уборочной и аварийной техники, сооружений, необходимых для сбора и плавки снега).

12.0.1 – Улично-дорожная сеть. Размещение объектов улично-дорожной сети: автомобильных дорог, трамвайных путей и пешеходных тротуаров в границах населенных пунктов, пешеходных переходов, бульваров, площадей, проездов, велодорожек и объектов велотранспортной и инженерной инфраструктуры; размещение придорожных стоянок (парковок) транспортных средств в границах городских улиц и дорог, за исключением предусмотренных видами разрешенного использования с кодами 2.7.1, 4.9, 7.2.3, а также некапитальных сооружений, предназначенных для охраны транспортных средств.

12.0.2 – Благоустройство территории. Размещение декоративных, технических, планировочных, конструктивных устройств, элементов озеленения, различных видов оборудования и оформления, малых архитектурных форм, некапитальных нестационарных строений и сооружений, информационных щитов и указателей, применяемых как составные части благоустройства территории, общественных туалетов.

2.3. Территориальная зона 3 (0,66 га)

2.6 – Многоэтажная жилая застройка (высотная застройка). Размещение многоквартирных домов этажностью девять этажей и выше; благоустройство и озеленение придомовых территорий; обустройство спортивных и детских площадок, хозяйственных площадок и площадок для отдыха; размещение подземных гаражей и автостоянок; размещение объектов обслуживания жилой застройки во встроенных, пристроенных и встроенно-пристроенных помещениях многоквартирного дома, в отдельных помещениях дома, если площадь таких помещений в многоквартирном доме не составляет более 15% от общей площади дома.

но-пристроенных помещениях многоквартирного дома, в отдельных помещениях дома, если площадь таких помещений в многоквартирном доме не составляет более 15% от общей площади дома.

2.7 – Обслуживание жилой застройки. Размещение объектов капитального строительства, размещение которых предусмотрено видами разрешенного использования с кодами 3.1, 3.2, 3.3, 3.4, 3.4.1, 3.5.1, 3.6, 3.7, 3.10.1, 4.1, 4.3, 4.4, 4.6, 5.1.2, 5.1.3, если их размещение необходимо для обслуживания жилой застройки, а также связано с проживанием граждан, не причиняет вреда окружающей среде и санитарному благополучию, не нарушает права жителей, не требует установления санитарной зоны.

3.1.1 – Предоставление коммунальных услуг. Размещение зданий и сооружений, обеспечивающих поставку воды, тепла, электричества, газа, отвод канализационных стоков, очистку и уборку объектов недвижимости (котельных, водозаборов, очистных сооружений, насосных станций, водопроводов, линий электропередачи, трансформаторных подстанций, газопроводов, линий связи, телефонных станций, канализаций, стоянок, гаражей и мастерских для обслуживания уборочной и аварийной техники, сооружений, необходимых для сбора и плавки снега).

12.0.1 – Улично-дорожная сеть. Размещение объектов улично-дорожной сети: автомобильных дорог, трамвайных путей и пешеходных тротуаров в границах населенных пунктов, пешеходных переходов, бульваров, площадей, проездов, велодорожек и объектов велотранспортной и инженерной инфраструктуры; размещение придорожных стоянок (парковок) транспортных средств в границах городских улиц и дорог, за исключением предусмотренных видами разрешенного использования с кодами 2.7.1, 4.9, 7.2.3, а также некапитальных сооружений, предназначенных для охраны транспортных средств.

12.0.2 – Благоустройство территории. Размещение декоративных, технических, планировочных, конструктивных устройств, элементов озеленения, различных видов оборудования и оформления, малых архитектурных форм, некапитальных нестационарных строений и сооружений, информационных щитов и указателей, применяемых как составные части благоустройства территории, общественных туалетов.

2.4. Территориальная зона 4 (1,01 га)

2.6 – Многоэтажная жилая застройка (высотная застройка). Размещение многоквартирных домов этажностью девять этажей и выше; благоустройство и озеленение придомовых территорий; обустройство спортивных и детских площадок, хозяйственных площадок и площадок для отдыха; размещение подземных гаражей и автостоянок; размещение объектов обслуживания жилой застройки во встроенных, пристроенных и встроенно-пристроенных помещениях многоквартирного дома, в отдельных помещениях дома, если площадь таких помещений в многоквартирном доме не составляет более 15% от общей площади дома.

2.7 – Обслуживание жилой застройки. Размещение объектов капитального строительства, размещение которых предусмотрено видами разрешенного использования с кодами 3.1, 3.2, 3.3, 3.4, 3.4.1, 3.5.1, 3.6, 3.7, 3.10.1, 4.1, 4.3, 4.4, 4.6, 5.1.2, 5.1.3, если их размещение необходимо для обслуживания жилой застройки, а также связано с проживанием граждан, не причиняет вреда окружающей среде и санитарному благополучию, не нарушает права жителей, не требует установления санитарной зоны.

3.1.1 – Предоставление коммунальных услуг. Размещение зданий и сооружений, обеспечивающих поставку воды, тепла, электричества, газа, отвод канализационных стоков, очистку и уборку объектов недвижимости (котельных, водозаборов, очистных сооружений, насосных станций, водопроводов, линий электропередачи, трансформаторных подстанций, газопроводов, линий связи, телефонных станций, канализаций, стоянок, гаражей и мастерских для обслуживания уборочной и аварийной техники, сооружений, необходимых для сбора и плавки снега).

12.0.1 – Улично-дорожная сеть. Размещение объектов улично-дорожной сети: автомобильных дорог, трамвайных путей и пешеходных тротуаров в границах населенных пунктов, пешеходных переходов, бульваров, площадей, проездов, велодорожек и объектов велотранспортной и инженерной инфраструктуры; размещение придорожных стоянок (парковок) транспортных средств в границах городских улиц и дорог, за исключением предусмотренных видами разрешенного использования с кодами 2.7.1, 4.9, 7.2.3, а также некапитальных сооружений, предназначенных для охраны транспортных средств.

12.0.2 – Благоустройство территории. Размещение декоративных, технических, планировочных, конструктивных устройств, элементов озеленения, различных видов оборудования и оформления, малых архитектурных форм, некапитальных нестационарных строений и сооружений, информационных щитов и указателей, применяемых как составные части благоустройства территории, общественных туалетов.

3. Предельные параметры разрешенного строительства, реконструкции объектов капитального строительства в границах территорий нежилкой застройки города Москвы, расположенных по адресам: г. Москва, Нахимовский пр-кт, рядом с д. 21; ул. Азовская, вл. 28; Севастопольский пр-кт, вл. 61, корп. 1, 2; ул. Болотниковская, вл. 21

3.1. Территориальная зона 1 (1,20 га)

Предельная плотность застройки земельного участка – не установлена.

Предельное количество этажей или предельная высота зданий, строений, сооружений – не установлены.

Максимальный процент застройки в границах земельного участка – не установлен.

Предельная (максимальная) суммарная поэтажная площадь объектов жилой застройки в габаритах наружных стен в целях реализации Программы реновации жилищного фонда в городе Москве и иных городских нужд – 29 800,0 кв.м.

3.2. Территориальная зона 2 (1,00 га)

Предельная плотность застройки земельного участка – не установлена.

Предельное количество этажей или предельная высота зданий, строений, сооружений – не установлены.

Максимальный процент застройки в границах земельного участка – не установлен.

Предельная (максимальная) суммарная поэтажная площадь объектов жилой застройки в габаритах наружных стен в целях реализации Программы реновации жилищного фонда в городе Москве и иных городских нужд – 40 940,0 кв.м.

3.3. Территориальная зона 3 (0,66 га)

Предельная плотность застройки земельного участка – не установлена.

Предельное количество этажей или предельная высота зданий, строений, сооружений – не установлены.

Максимальный процент застройки в границах земельного участка – не установлен.

Предельная (максимальная) суммарная поэтажная площадь объектов жилой застройки в габаритах наружных стен в целях реализации Программы реновации жилищного фонда в городе Москве и иных городских нужд – 22 500,0 кв.м.

3.4. Территориальная зона 4 (1,01 га)

Предельная плотность застройки земельного участка – не установлена.

Предельное количество этажей или предельная высота зданий, строений, сооружений – не установлены.

Максимальный процент застройки в границах земельного участка – не установлен.

Предельная (максимальная) суммарная поэтажная площадь объектов жилой застройки в габаритах наружных стен в целях реализации Программы реновации жилищного фонда в городе Москве и иных городских нужд – 37 100,0 кв.м.

4. Обязательства лица, реализующего решение о комплексном развитии территорий нежилой застройки города Москвы, расположенных по адресам: г. Москва, Нахимовский пр-кт, рядом с д. 21; ул. Азовская, вл. 28; Севастопольский пр-кт, вл. 61, корп. 1, 2; ул. Болотниковская, вл. 21

4.1. Осуществить строительство в границах комплексного развития территорий нежилой застройки города Москвы, расположенных по адресам: г. Москва, Нахимовский пр-кт, рядом с д. 21; ул. Азовская, вл. 28; Севастопольский пр-кт, вл. 61, корп. 1, 2; ул. Болотниковская, вл. 21, объектов жилого назначения в целях реализации Программы реновации жилищного фонда в городе Москве и иных городских нужд площадью 130 340 кв.м.

4.2. Обеспечить проектирование объектов, указанных в пункте 4.1 настоящего приложения, в соответствии с техническим заданием, согласованным с профильным органом исполнительной власти города Москвы и (или) уполномоченной организацией, а также требованиями, предусмотренными Программой реновации жилищного фонда в городе Москве.

Приложение 2
к постановлению Правительства Москвы
от 31 января 2024 г. № 196-ПП

Перечень земельных участков и расположенных на них объектов капитального строительства в границах комплексного развития территорий нежилкой застройки города Москвы, расположенных по адресам: г. Москва, Нахимовский пр-кт, рядом с д. 21; ул. Азовская, вл. 28; Севастопольский пр-кт, вл. 61, корп. 1, 2; ул. Болотниковская, вл. 21, в том числе перечень объектов капитального строительства, подлежащих сносу или реконструкции

№ п/п	Кадастровый номер земельного участка	Адрес (местоположение) земельного участка	Площадь земельного участка, кв.м	Кадастровый номер объекта капитального строительства, расположенного на земельном участке	Адрес объекта капитального строительства	Площадь объекта капитального строительства, кв.м	Сведения о сносе/реконструкции объектов капитального строительства
1	2	3	4	5	6	7	8
1	77:06:0005016:83	г. Москва, ул. Азовская, вл. 28Б, стр. 1, 2	6 700	77:06:0005016:1016	г. Москва, Зюзино, ул. Азовская, д. 28Б, строен. 1	3 118, 4	Снос / реконструкция
2	77:06:0005016:5474	город Москва, внутригородская территория муниципального округа Зюзино, улица Азовская, земельный участок 28Б/1/1	90	77:06:0005016:1017	г. Москва, Зюзино, ул. Азовская, д. 28Б, строен. 2	2 068, 1	Снос / реконструкция
3	77:06:0005016:66	г. Москва, ул. Азовская, вл. 28Б, стр. 4	908	77:06:0005016:4752	г. Москва, ул. Азовская, д. 28Б, строен. 4	351,4	Снос / реконструкция
4	77:06:0005008:3	Местоположение установлено относительно ориентира, расположенного в границах участка. Почтовый адрес ориентира: г. Москва, пр-кт Севастопольский, вл. 61, корпус 1	1 570	77:06:0005008:1036 (часть)	г. Москва, Зюзино, пр-кт Севастопольский, д. 61, корп. 1	4 088,7	Снос / реконструкция

Объекты капитального строительства отсутствуют

№ п/п	Кадастровый номер земельного участка	Адрес (местоположение) земельного участка	Площадь земельного участка, кв.м	Кадастровый номер объекта капитального строительства, расположенного на земельном участке	Адрес объекта капитального строительства	Площадь объекта капитального строительства, кв.м	Сведения о сносе/реконструкции объектов капитального строительства
1	2	3	4	5	6	7	8
5	77:06:0005008:21	Местоположение установлено относительно ориентира, расположенного в границах участка. Почтовый адрес ориентира: г. Москва, пр-кт Севастопольский, д. 61, стр. 1	18		Объекты капитального строительства отсутствуют		
6	77:06:0005008:22	Местоположение установлено относительно ориентира, расположенного в границах участка. Почтовый адрес ориентира: г. Москва, пр-кт Севастопольский, д. 61, стр. 1	18		Объекты капитального строительства отсутствуют		
7	77:06:0005008:1	г. Москва, Севастопольский просп., вл. 61, корп. 2; вл. 61, корп. 2, стр. 1	2 422	77:06:0005008:1037	г. Москва, Зюзино, пр-кт Севастопольский, д. 61, корп. 2, строен. 1	170,6	Снос / реконструкция
				77:06:0005008:1038	г. Москва, Зюзино, пр-кт Севастопольский, д. 61, корп. 2	2 591,7	Снос / реконструкция
				77:06:0005008:1031 (часть)	г. Москва, Зюзино, пр-кт Севастопольский, д. 61, корп. 2, строен. 3	129,8	Снос / реконструкция

№ п/п	Кадастровый номер земельного участка	Адрес (местоположение) земельного участка	Площадь земельного участка, кв.м	Кадастровый номер объекта капитального строительства, расположенного на земельном участке	Адрес объекта капитального строительства	Площадь объекта капитального строительства, кв.м	Сведения о сносе/реконструкции объектов капитального строительства	
1	2	3	4	5	6	7	8	
8	77:06:0005008:6	Местоположение установлено относительно ориентира, расположенного в границах участка. Почтовый адрес ориентира: г. Москва, пр-кт Севастопольский, вл. 61, стр. 1	540	77:06:0005008:1036 (часть)	г. Москва, Зюзино, пр-кт Севастопольский, д. 61, корп. 1	4 088,7	Снос / реконструкция	
9	77:06:0005011:45	Местоположение установлено относительно ориентира, расположенного в границах участка. Почтовый адрес ориентира: г. Москва, ул. Болотниковская, вл. 23	909	77:06:0005011:4932	город Москва, вн.тер.г. муниципальный округ Зюзино, улица Болотниковская, дом 23	757,7	Снос / реконструкция	
10	77:06:0005011:46	Местоположение установлено относительно ориентира, расположенного в границах участка. Почтовый адрес ориентира: г. Москва, ул. Болотниковская, вл. 23	500	Объекты капитального строительства отсутствуют				
11	77:06:0005011:61	Местоположение установлено относительно ориентира, расположенного в границах участка. Почтовый адрес ориентира: г. Москва, ул. Болотниковская, вл. 23 А	1 352	77:06:0005011:1042	г. Москва, Зюзино, ул. Болотниковская, д. 23а	1 260,3	Снос / реконструкция	

№ п/п	Кадастровый номер земельного участка	Адрес (местоположение) земельного участка	Площадь земельного участка, кв.м	Кадастровый номер объекта капитального строительства, расположенного на земельном участке	Адрес объекта капитального строительства	Площадь объекта капитального строительства, кв.м	Сведения о сносе/реконструкции объектов капитального строительства
1	2	3	4	5	6	7	8
12	77:06:0005011:13	Местоположение установлено относительно ориентира, расположенного в границах участка. Почтовый адрес ориентира: г. Москва, ул. Болотниковская, уч. Владение 21	4 853	77:06:0005011:1036 77:06:0005011:1037 77:06:0005011:1038 77:06:0005011:1039 77:06:0005011:1014 (часть)	город Москва, вн.тер.г. муниципальный округ Зюзино, улица Болотниковская, дом 21, строение 8 г. Москва, ул. Болотниковская, д. 21, строен. 5 г. Москва, ул. Болотниковская, д. 21, строен. 4 г. Москва, ул. Болотниковская, д. 21, строен. 6 г. Москва, Зюзино, ул. Болотниковская, д. 21, строен. 1	393 146,7 491,6 378,7 761,8	Снос / реконструкция Снос / реконструкция Снос / реконструкция Снос / реконструкция Снос / реконструкция
13	77:06:0005011:73	Местоположение установлено относительно ориентира, расположенного в границах участка. Почтовый адрес ориентира: г. Москва, ул. Болотниковская, вл. 21, стр. 2	400	77:06:0005011:1015	г. Москва, Зюзино, ул. Болотниковская, д. 21, строен. 2	795,4	Снос / реконструкция

№ п/п	Кадастровый номер земельного участка	Адрес (местоположение) земельного участка	Площадь земельного участка, кв.м	Кадастровый номер объекта капитального строительства, расположенного на земельном участке	Адрес объекта капитального строительства	Площадь объекта капитального строительства, кв.м	Сведения о сносе/реконструкции объектов капитального строительства
1	2	3	4	5	6	7	8
14	77:06:0005011:74	Местоположение установлено относительно ориентира, расположенного в границах участка. Почтовый адрес ориентира: г. Москва, ул. Болотниковская, вл. 21, стр. 3	400	77:06:0005011:1016	г. Москва, Зюзино, ул. Болотниковская, д. 21, строен. 3	768,3	Снос / реконструкция
15	77:06:0005011:1	Местоположение установлено относительно ориентира, расположенного в границах участка. Почтовый адрес ориентира: г. Москва, ул. Болотниковская, вл. 21, стр. 1	400	77:06:0005011:1014 (часть)	г. Москва, Зюзино, ул. Болотниковская, д. 21, строен. 1	761,8	Снос / реконструкция
16	77:06:0005011:4241	г. Москва, ул. Болотниковская, вл. 21, стр. 7	55	77:06:0005011:4935	город Москва, вн.тер.г. муниципальный округ Зюзино, улица Болотниковская, Дом 21, Строение 7	41,6	Снос / реконструкция
17	Территории, в границах которых земельные участки не сформированы		17 573	Объекты капитального строительства отсутствуют			

Информация



Сообщение о планируемом изъятии для государственных нужд объектов недвижимого имущества, расположенных на территории линейных объектов – участок от станции «Крымская» до станции «ЗИЛ» Троицкой линии метрополитена и участок от станции «ЗИЛ» до станции «Остров Мечты» Бирюлевской линии метрополитена

Цель изъятия для государственных нужд объектов недвижимого имущества – освобождение территории линейных объектов – участок от станции «Крымская» до станции «ЗИЛ» Троицкой линии метрополитена и участок от станции «ЗИЛ» до станции «Остров Мечты» Бирюлевской линии метрополитена.

Границы зон планируемого размещения вышеуказанного линейного объекта утверждены постановлением Правительства Москвы от 27.12.2023 № 2685-ПП.

Изъятие и предоставление компенсации за изымаемые объекты недвижимого имущества будут происходить в рамках действующего законодательства в соответствии со статьями 49, 56.5, 56.8 Земельного кодекса Российской Федерации, статьями 279 и 281 Гражданского кодекса Российской Федерации, статьями 9–11 и 28 Федерального закона от 05.04.2013 № 43-ФЗ «Об особенностях регулирования отдельных правоотношений в связи с присоединением к субъекту Российской Федерации – городу федерального значения Москве территорий и о внесении изменений в отдельные законодательные акты Российской Федерации».

Границы зон планируемого размещения вышеуказанных объектов прилагаются.

Заинтересованные лица могут получить информацию о предполагаемом изъятии земельных участков и (или) иных объектов недвижимого имущества для государственных нужд по телефону:

8 (495) 957-75-00 доб. 36-705, 55-381, 55-463.

Правообладатели подлежащих изъятию объектов недвижимого имущества, права которых не зарегистрированы, могут подать заявления об учете прав на объекты недвижимого имущества с приложением копий документов, подтверждающих права на указанные объекты недвижимого имущества. Такие заявления могут быть направлены заказным письмом с уведомлением о вручении в Департамент городского имущества города Москвы на имя заместителя руководителя Прусакову Наталию Васильевну по адресу: 125993, г. Москва, 1-й Красногвардейский проезд, д. 21, стр. 1.

1.2. Чертеж границ зон планируемого размещения линейных объектов и границ зон планируемого размещения линейных объектов, подлежащих реконструкции в связи с изменением их местоположения

Масштаб 1:2000
Даниловский район города Москвы
Лист 1 из 24

Даниловский район
города Москвы



УСЛОВНЫЕ ОБОЗНАЧЕНИЯ:

Зоны планируемого размещения линейных объектов:


-  зона планируемого размещения линейных объектов метрополитена, в том числе с наземной частью
-  зона планируемого размещения объектов инженерной инфраструктуры

-  302 номер характерной точки границы зон планируемого размещения линейных объектов
-  1 номер зоны планируемого размещения линейных объектов

Границы:

-  Подготовка проекта планировки территории
-  зона планируемого размещения линейных объектов

Даниловский район
города Москвы

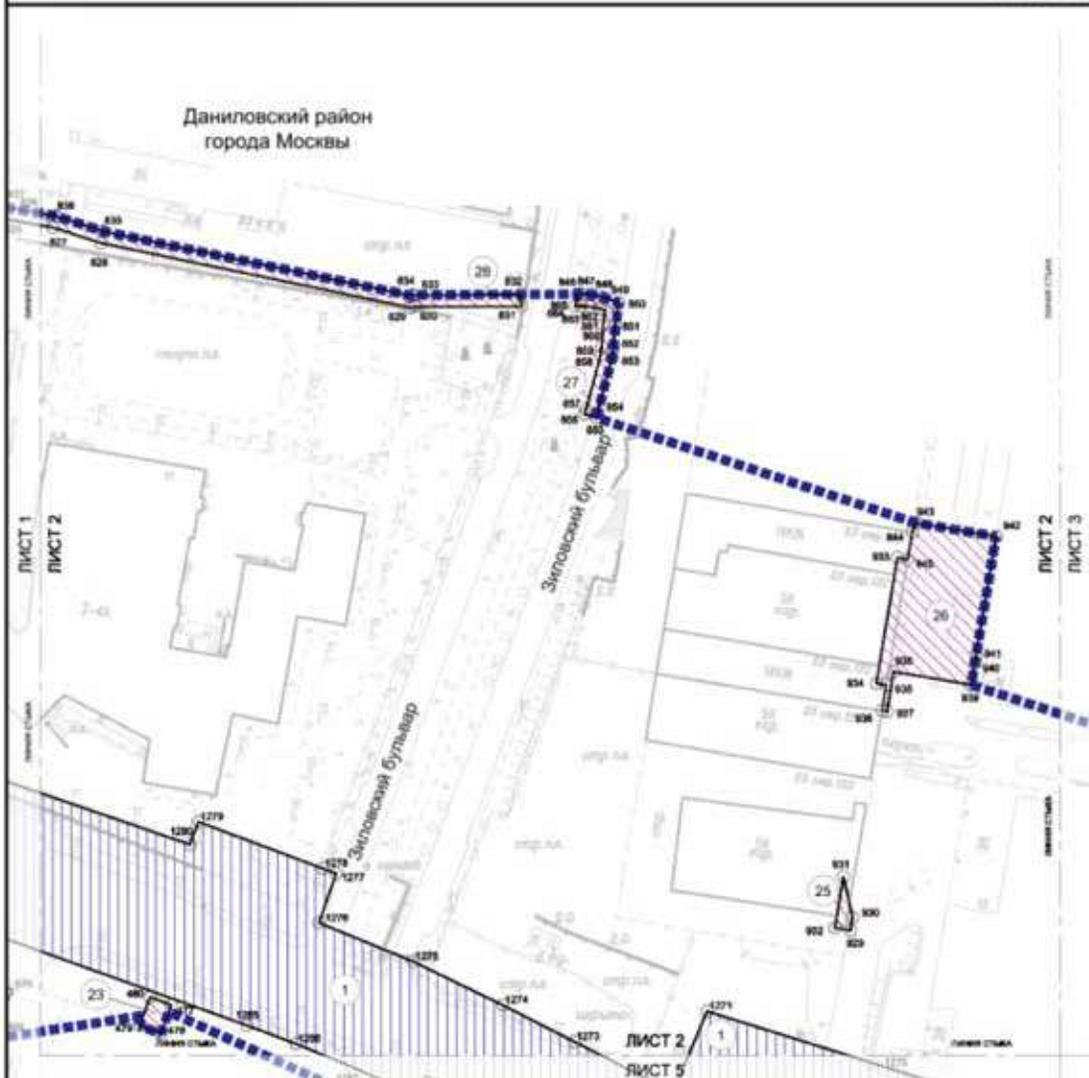

УСЛОВНЫЕ ОБОЗНАЧЕНИЯ:


Зоны планируемого размещения линейных объектов:

-  зона планируемого размещения подземных объектов метрополитена, в том числе с наземными частями
-  зона планируемого размещения объектов инженерной инфраструктуры

-  306 номер характерной точки границы зон планируемого размещения линейных объектов
-  1 номер зоны планируемого размещения линейных объектов

Границы:

-  границы проекта планировки территории
-  зон планируемого размещения линейных объектов

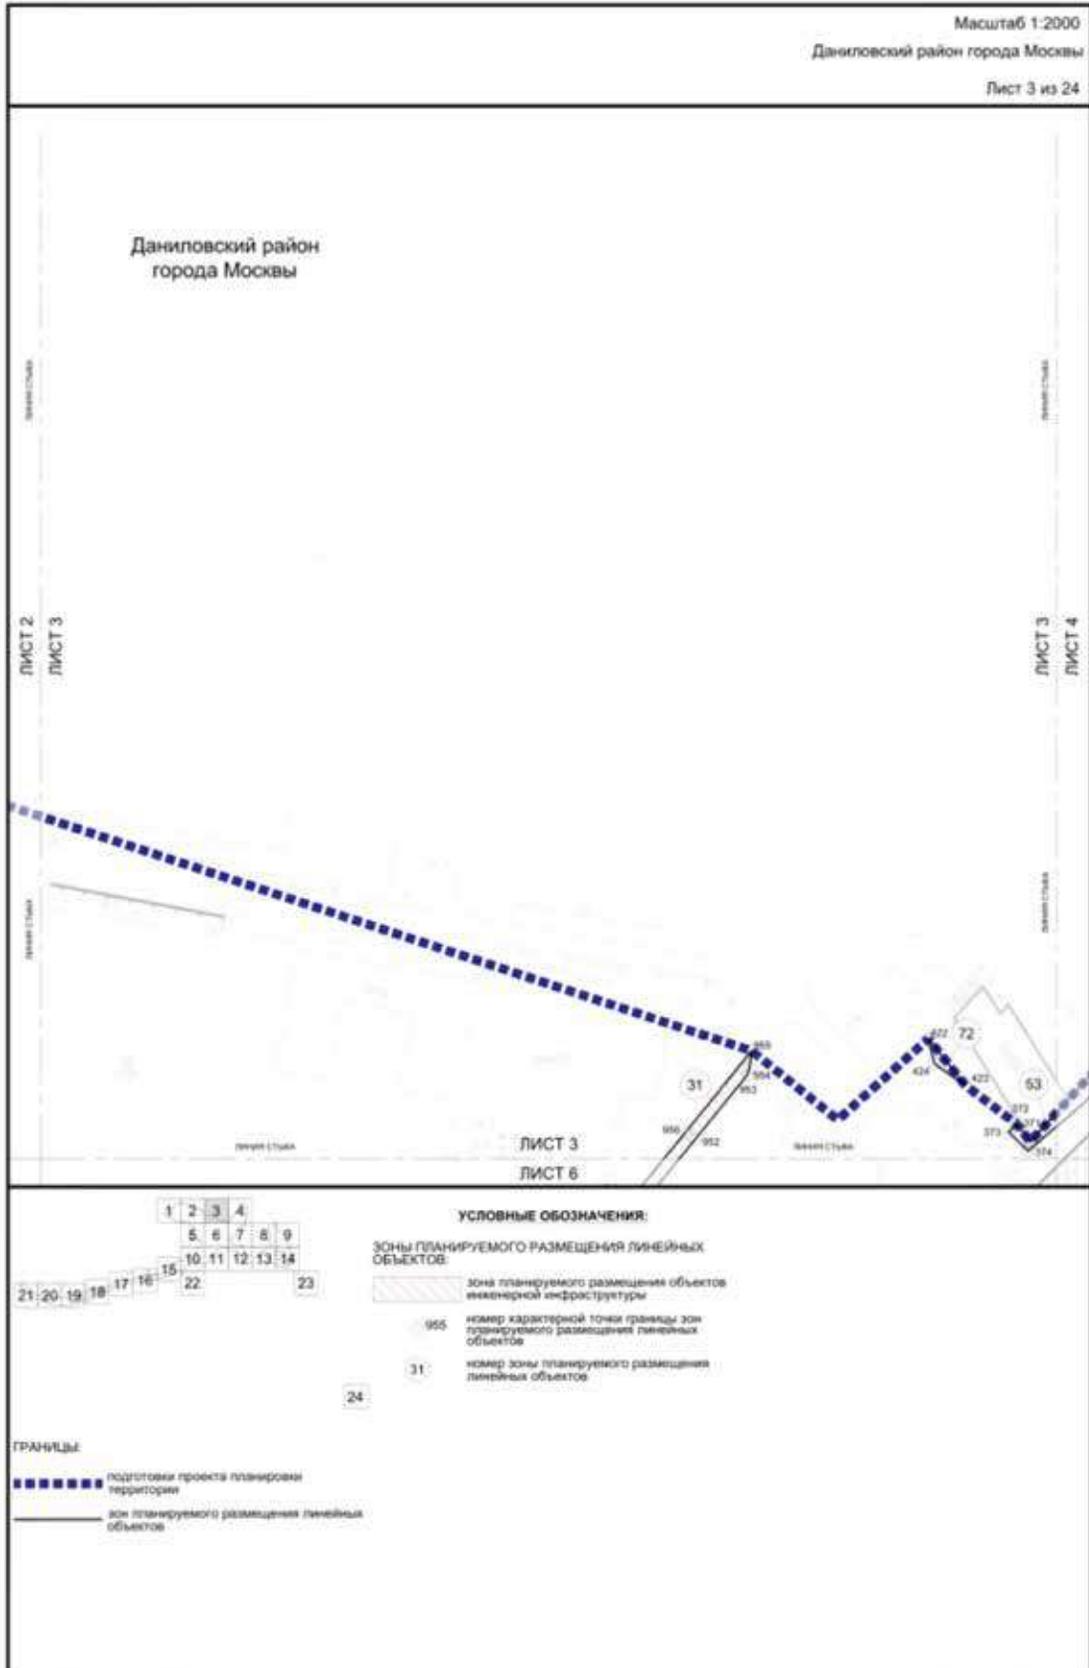


Даниловский район
 города Москвы





УСЛОВНЫЕ ОБОЗНАЧЕНИЯ:


<p>ГРАНИЦЫ:</p> <ul style="list-style-type: none"> ■■■■■■■■■■ подготовка проекта планировки территории ———— зона планируемого размещения линейных объектов ———— зона планируемого размещения объектов капитального строительства, проектируемых в составе линейных объектов 	<p>ЗОНЫ ПЛАНИРУЕМОГО РАЗМЕЩЕНИЯ ЛИНЕЙНЫХ ОБЪЕКТОВ:</p> <ul style="list-style-type: none"> ■ зона планируемого размещения наземных объектов метрополитена, в том числе с подземными частями ▨ зона планируемого размещения объектов улично-дорожной сети ▨ зона планируемого размещения объектов транспортной инфраструктуры ▨ зона планируемого размещения подземных объектов метрополитена, в том числе с наземными частями ▨ зона планируемого размещения объектов инженерной инфраструктуры 	<p>ЗОНЫ ПЛАНИРУЕМОГО РАЗМЕЩЕНИЯ ЛИНЕЙНЫХ ОБЪЕКТОВ, ПОДЛЕЖАЩИХ РЕКОНСТРУКЦИИ В СВЯЗИ С ИЗМЕНЕНИЕМ ИХ МЕСТОПОЛОЖЕНИЯ:</p> <ul style="list-style-type: none"> ▨ зона планируемого размещения объектов железнодорожной инфраструктуры
---	--	---


1208 номер характерной точки границы зон планируемого размещения линейных объектов
 1 номер зоны планируемого размещения линейных объектов

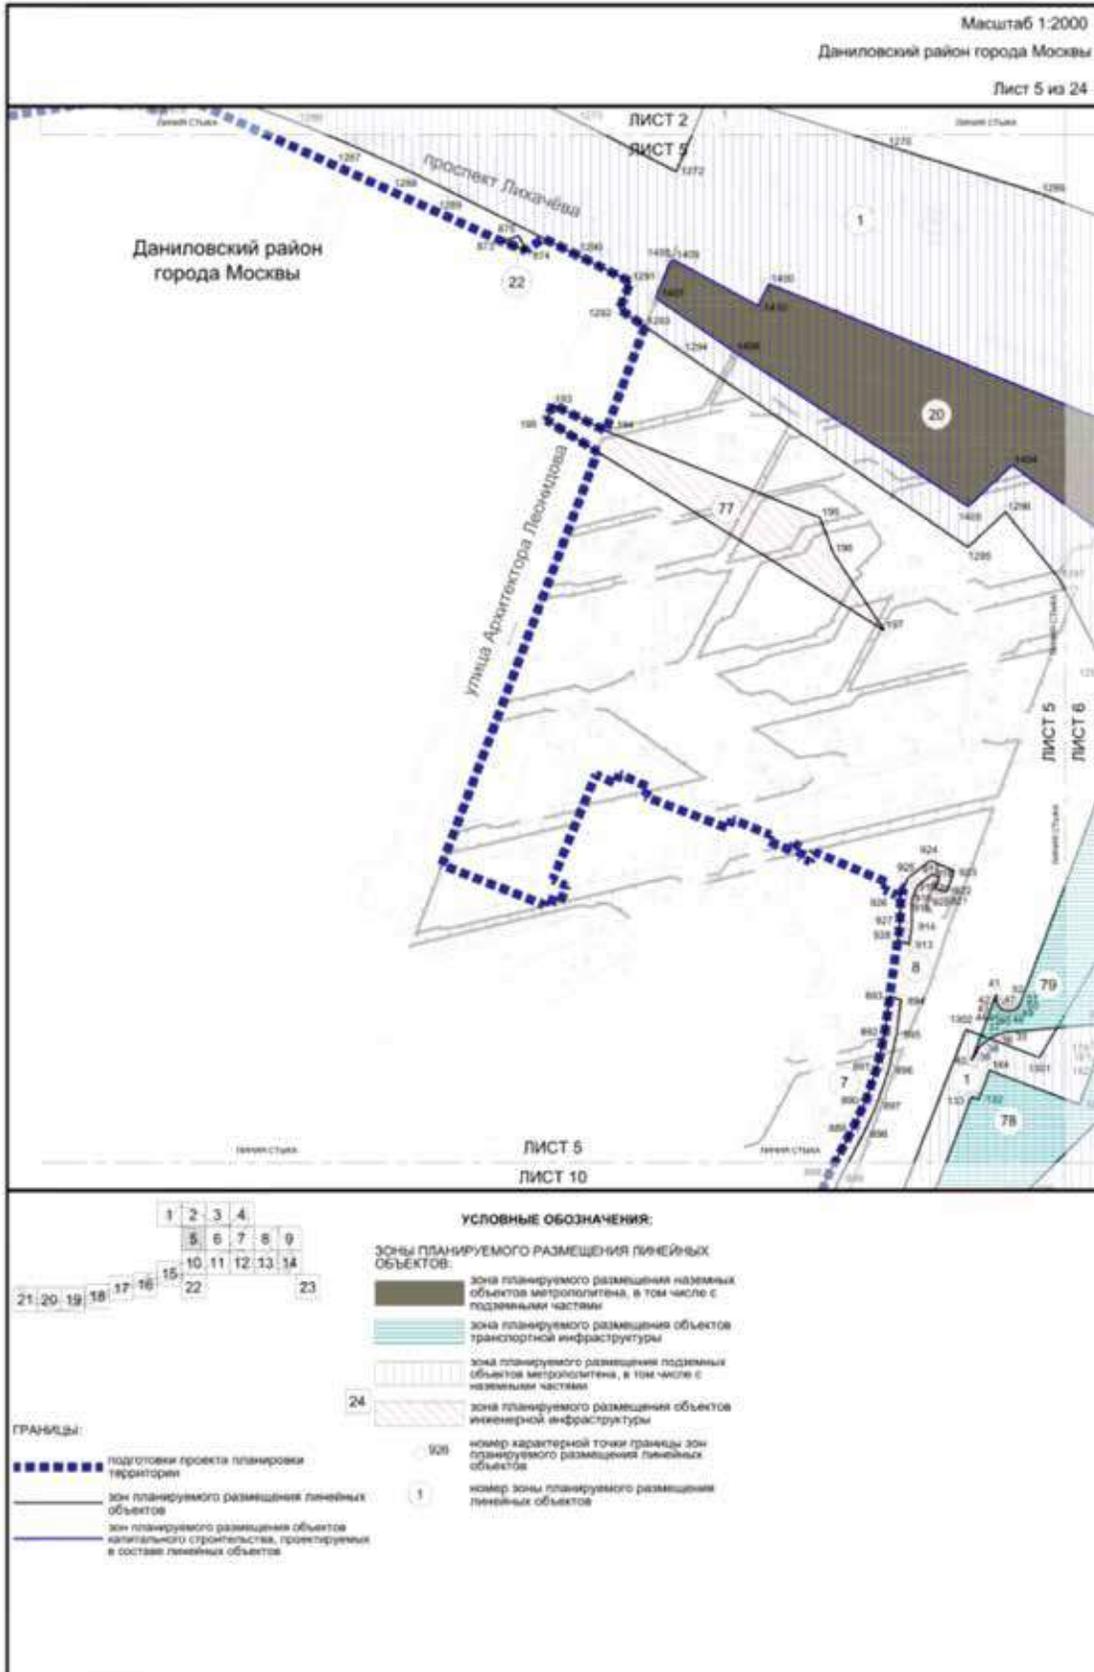

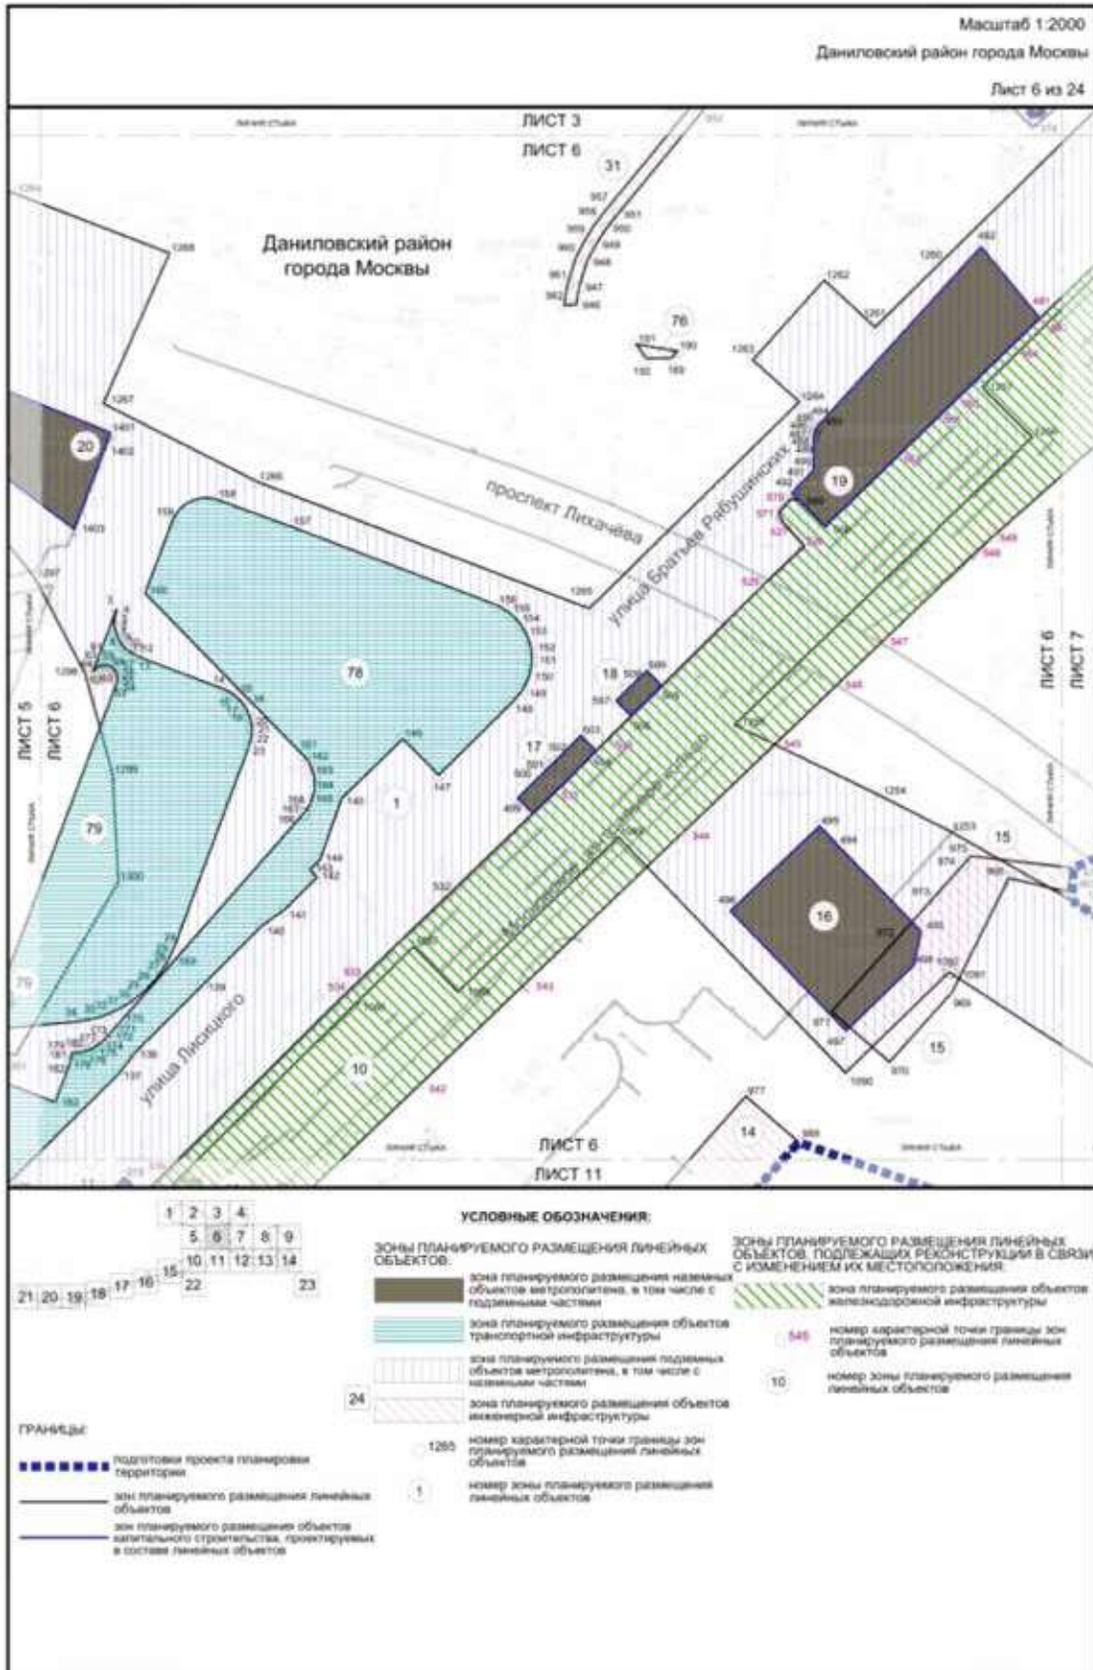

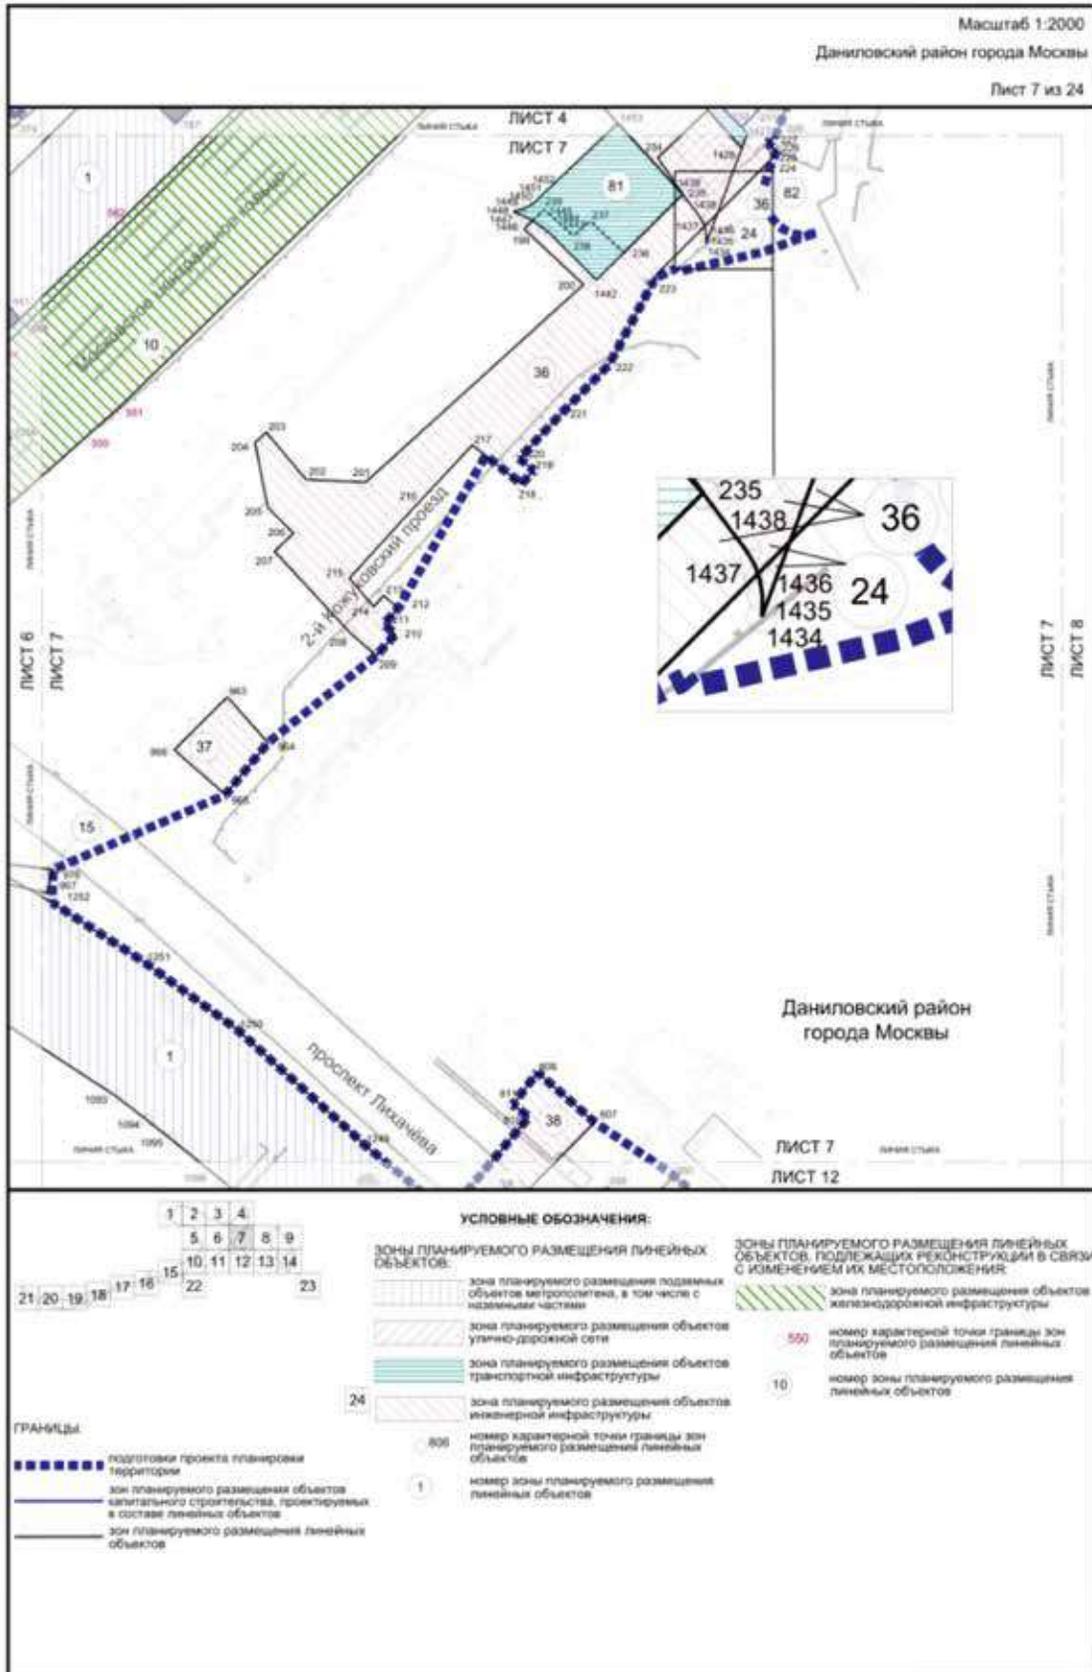


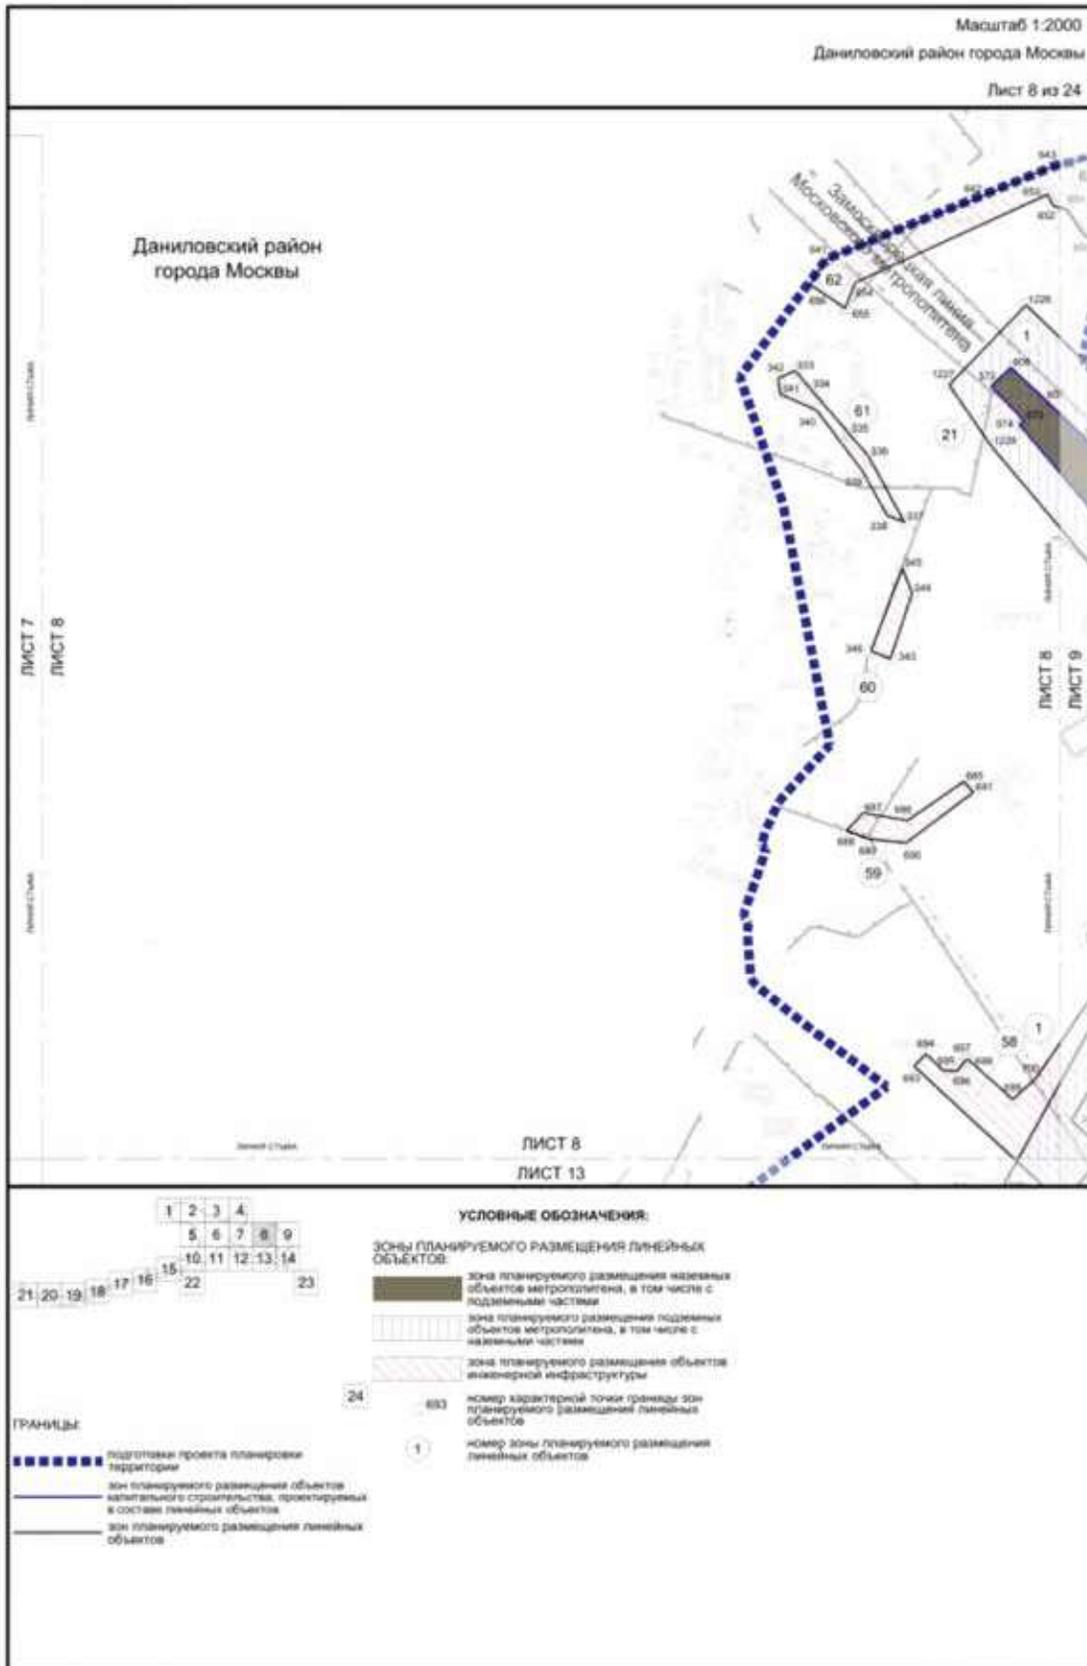


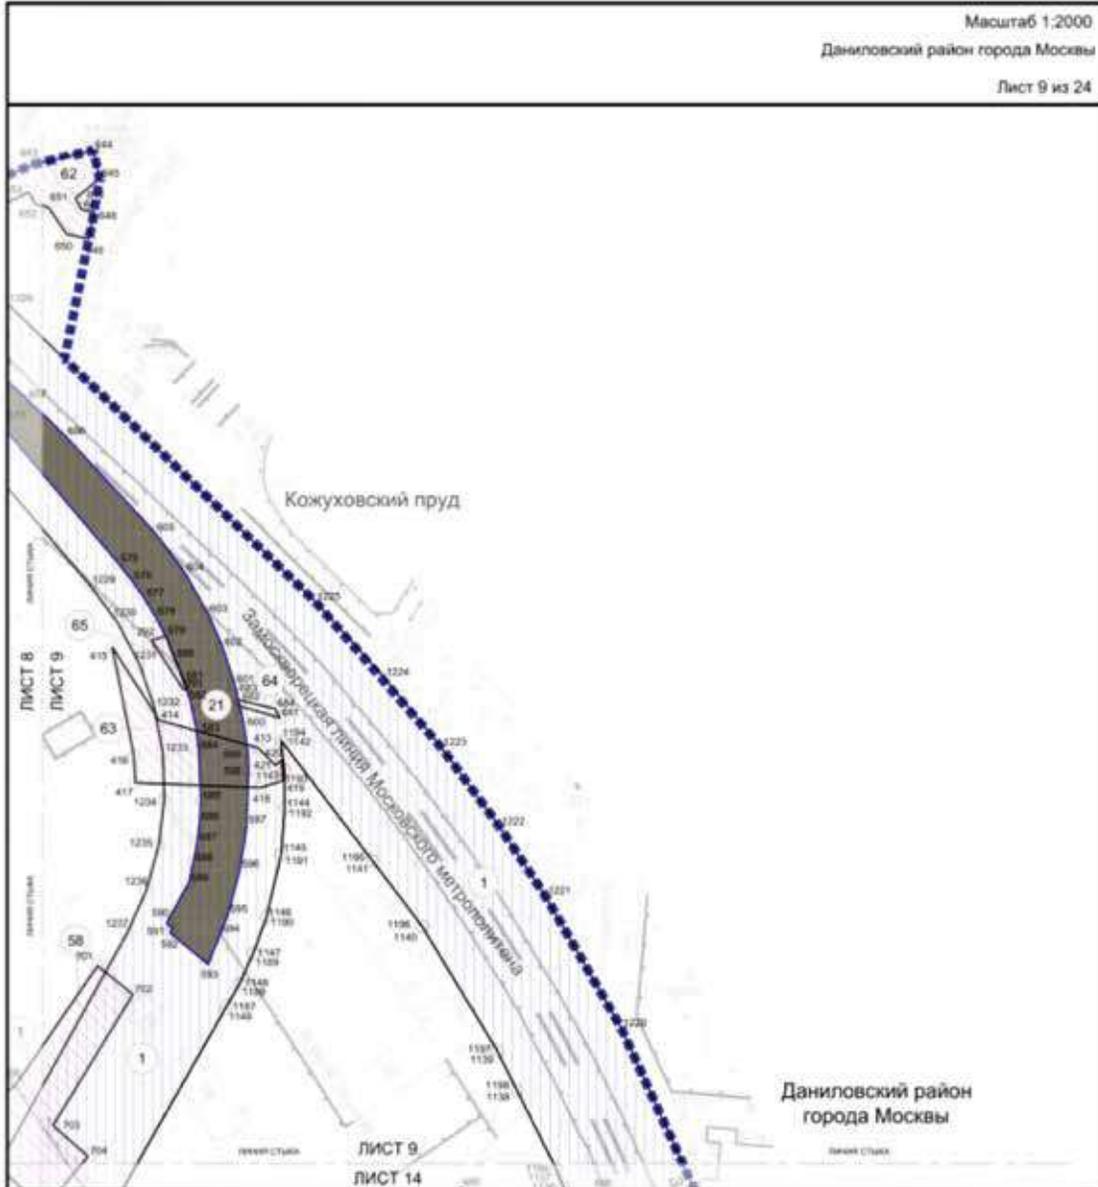

УСЛОВНЫЕ ОБОЗНАЧЕНИЯ:

<p>ГРАНИЦЫ:</p> <ul style="list-style-type: none"> ■■■■■■■■■■ подготовка проекта планировки территории ———— зона планируемого размещения объектов капитального строительства, проектируемых в составе линейных объектов ———— зона планируемого размещения линейных объектов 	<p>Зоны планируемого размещения линейных объектов:</p> <ul style="list-style-type: none"> ■ зона планируемого размещения наземных объектов метрополитена, в том числе с подземными частями ▨ зона планируемого размещения подземных объектов метрополитена, в том числе с наземными частями ▨ зона планируемого размещения объектов инженерной инфраструктуры <p>○ 1140 — номер характерной точки границы зон планируемого размещения линейных объектов</p> <p>① — номер зоны планируемого размещения линейных объектов</p>
---	---

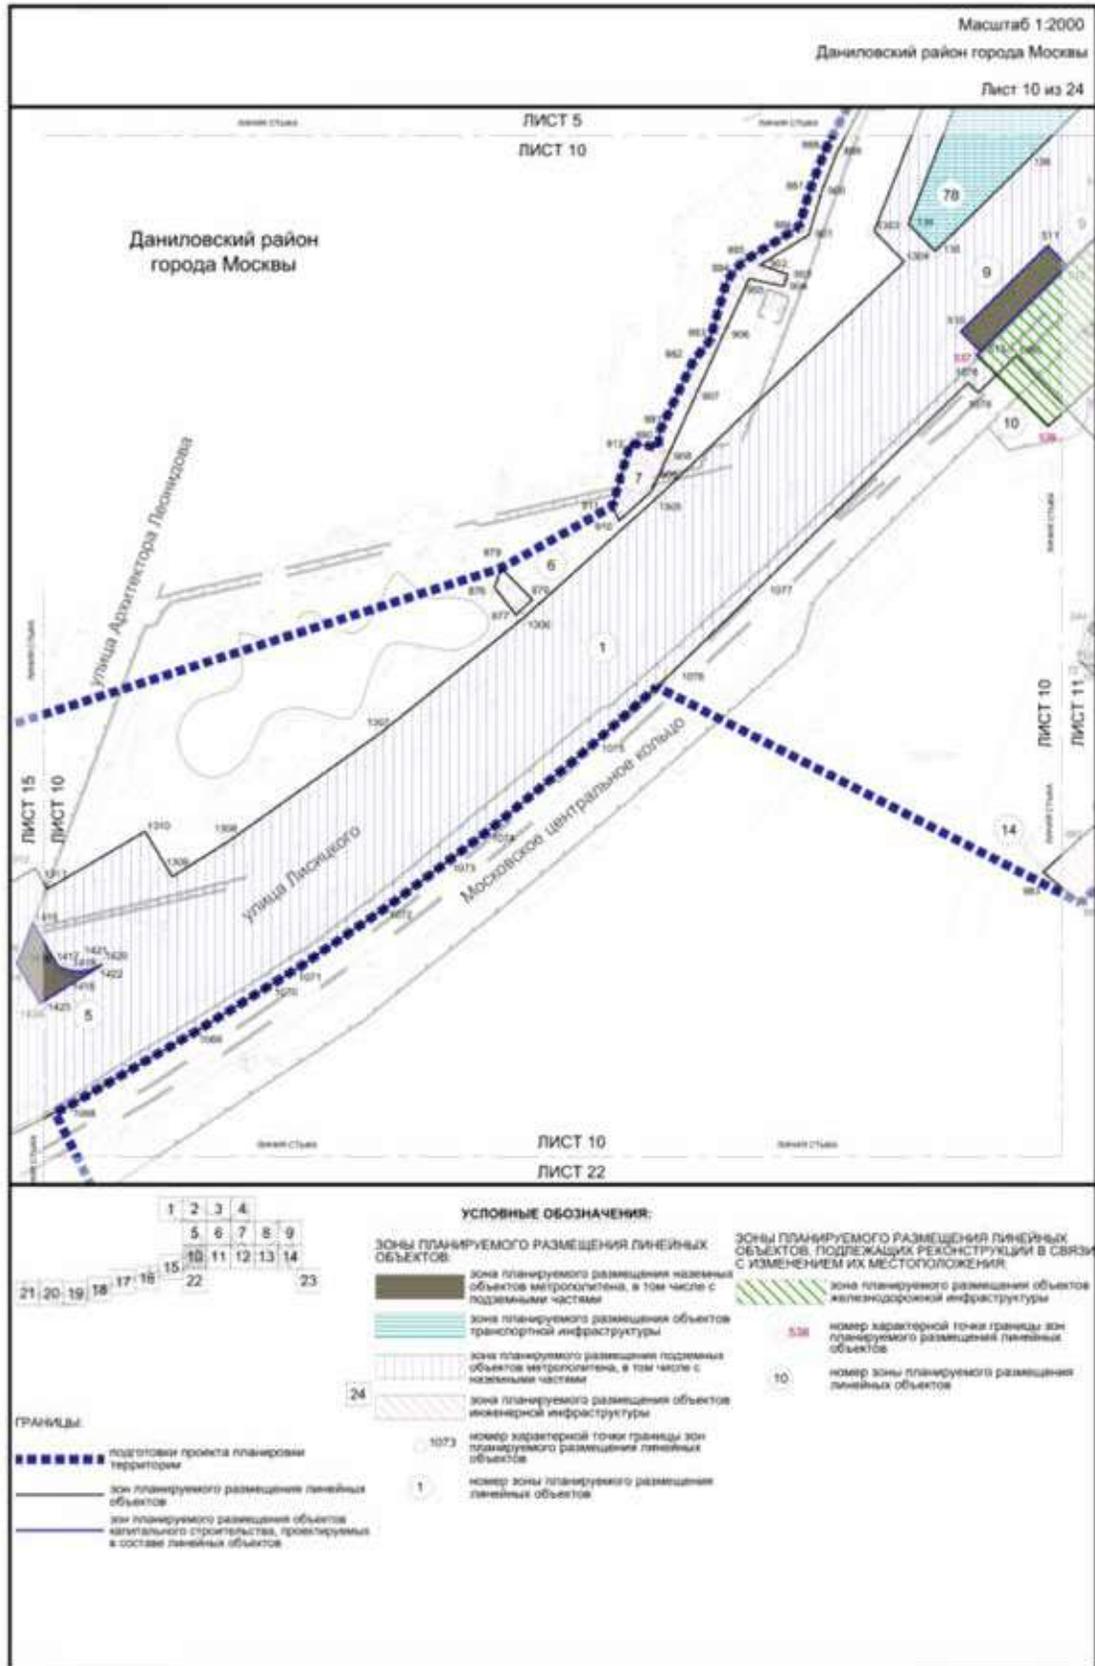

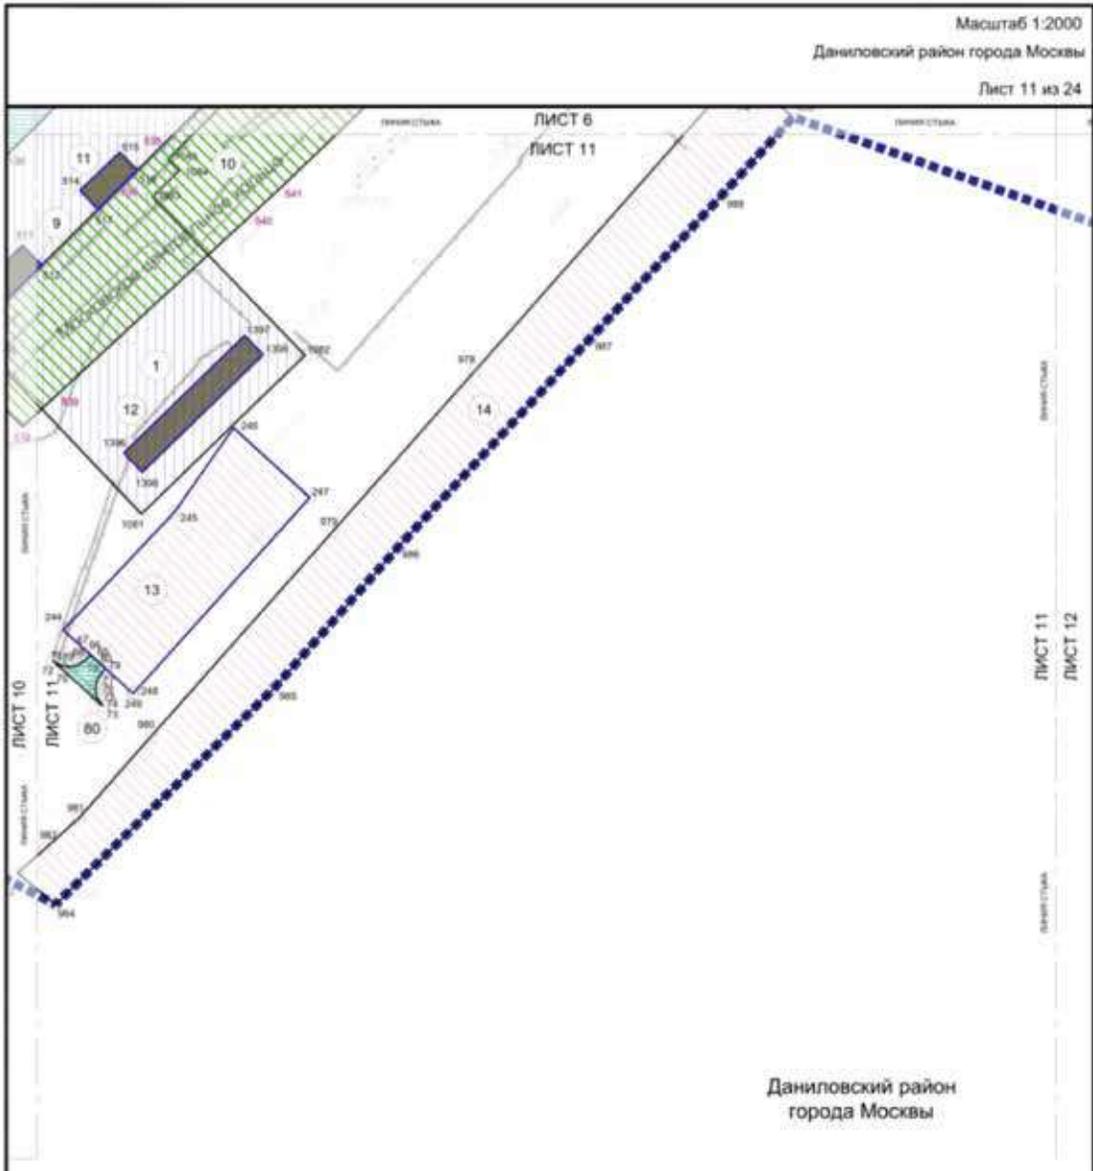

Даниловский район
города Москвы

УСЛОВНЫЕ ОБОЗНАЧЕНИЯ:

ГРАНИЦЫ:

- Подготовка проекта планировки территории
- Зон планируемого размещения линейных объектов
- Зон планируемого размещения объектов капитального строительства, проектируемый в составе линейных объектов

Зоны планируемого размещения линейных объектов:

- Зона планируемого размещения наземных объектов метрополитена, в том числе с подземными частями
- Зона планируемого размещения объектов транспортной инфраструктуры
- Зона планируемого размещения подземных объектов метрополитена, в том числе с наземными частями
- Зона планируемого размещения объектов инженерной инфраструктуры

Зоны планируемого размещения линейных объектов, подлежащих реконструкции в связи с изменением их местоположения:


- Зона планируемого размещения объектов железнодорожной инфраструктуры


245 номер характерной точки границы зон планируемого размещения линейных объектов


1 номер зоны планируемого размещения линейных объектов


540 номер характерной точки границы зон планируемого размещения линейных объектов

10 номер зоны планируемого размещения линейных объектов

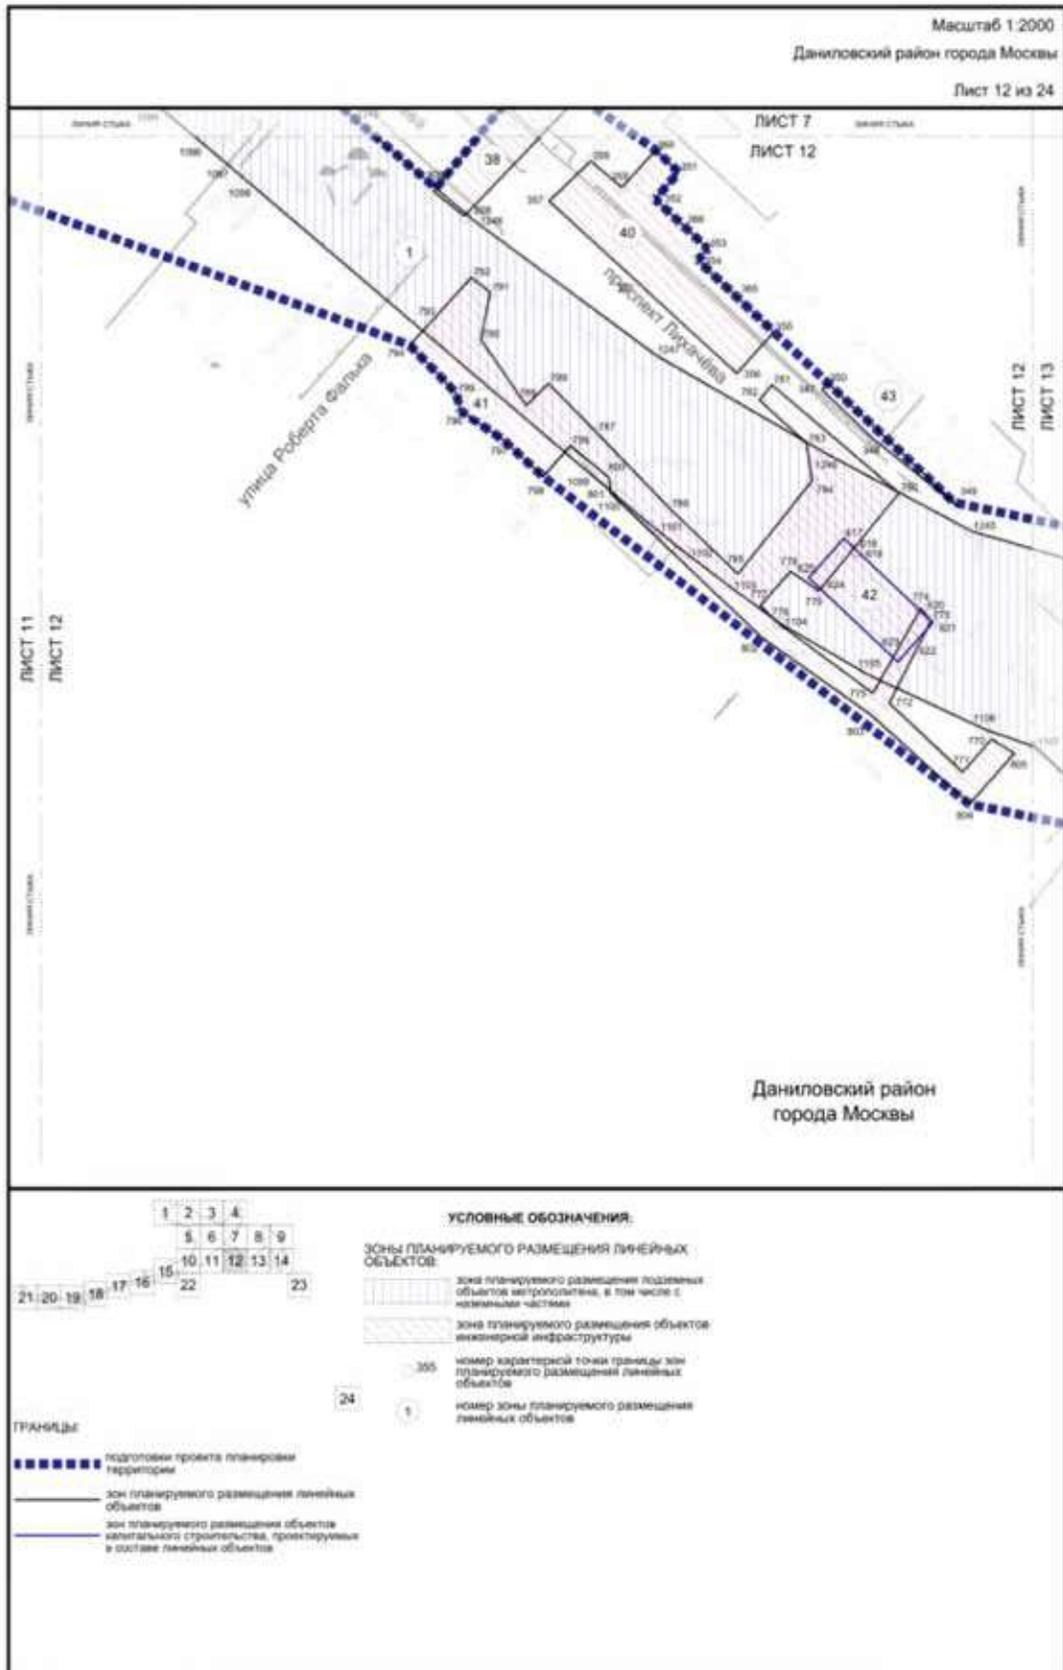


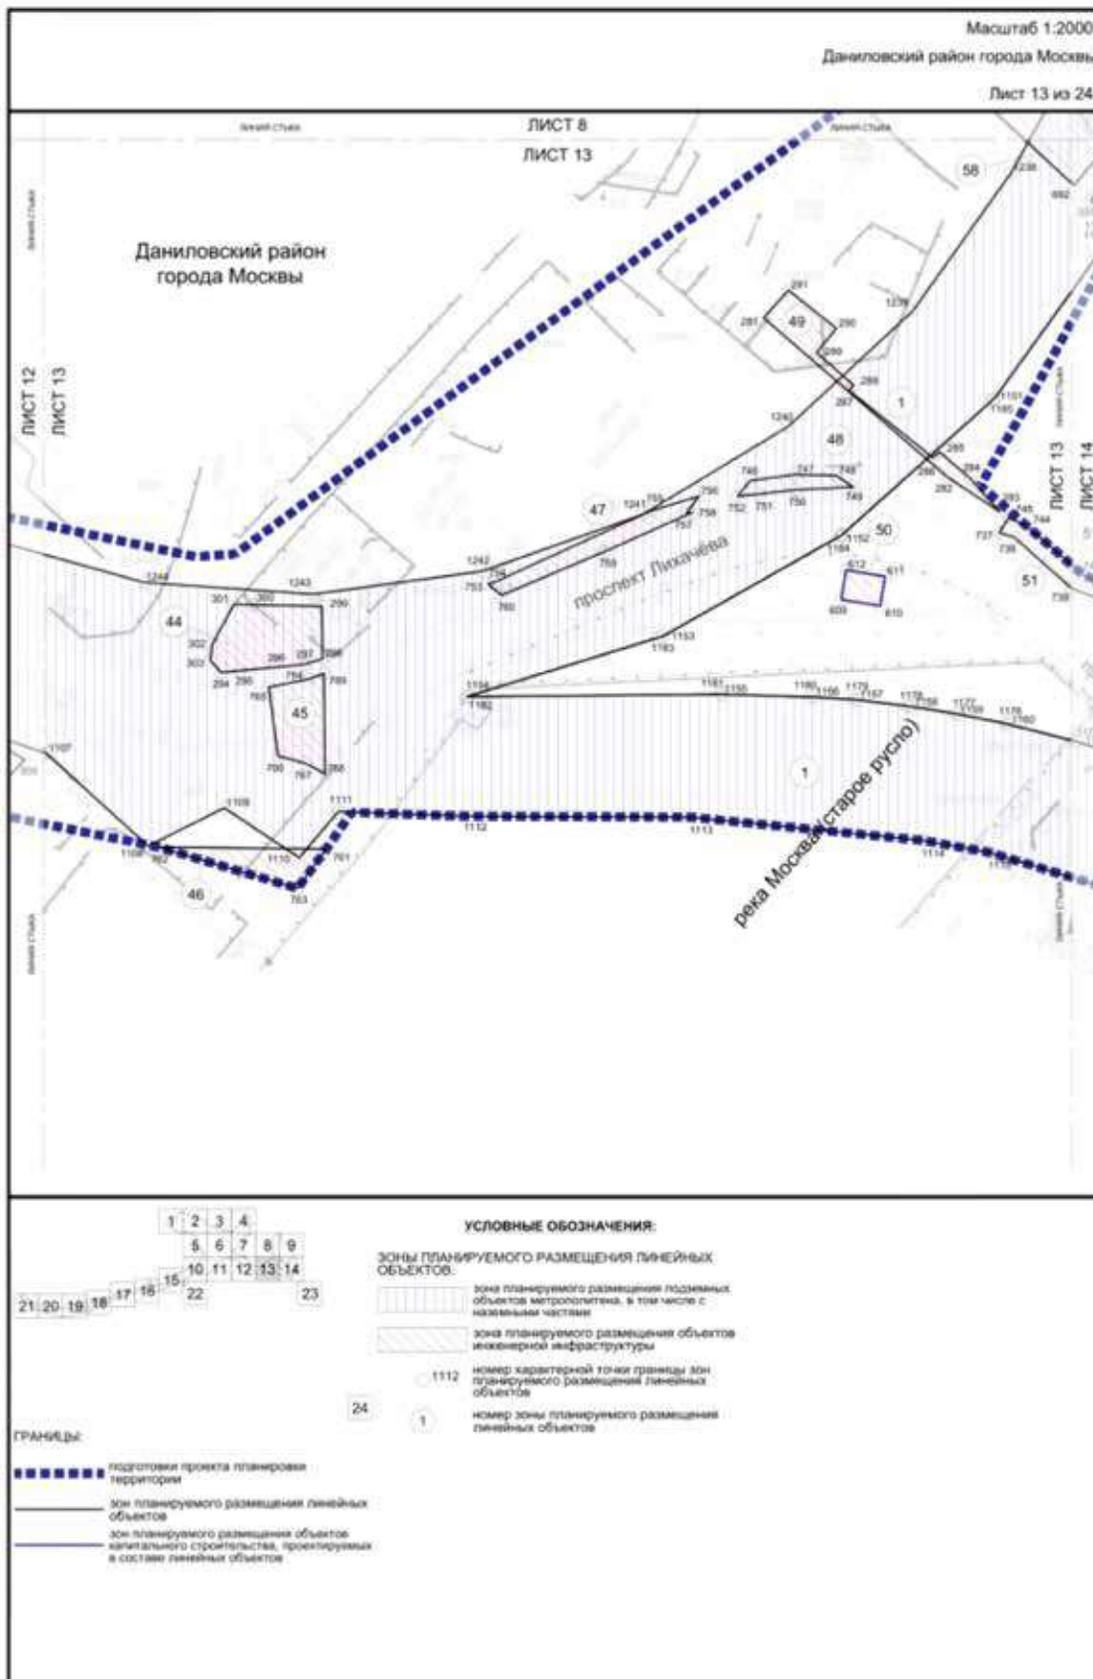

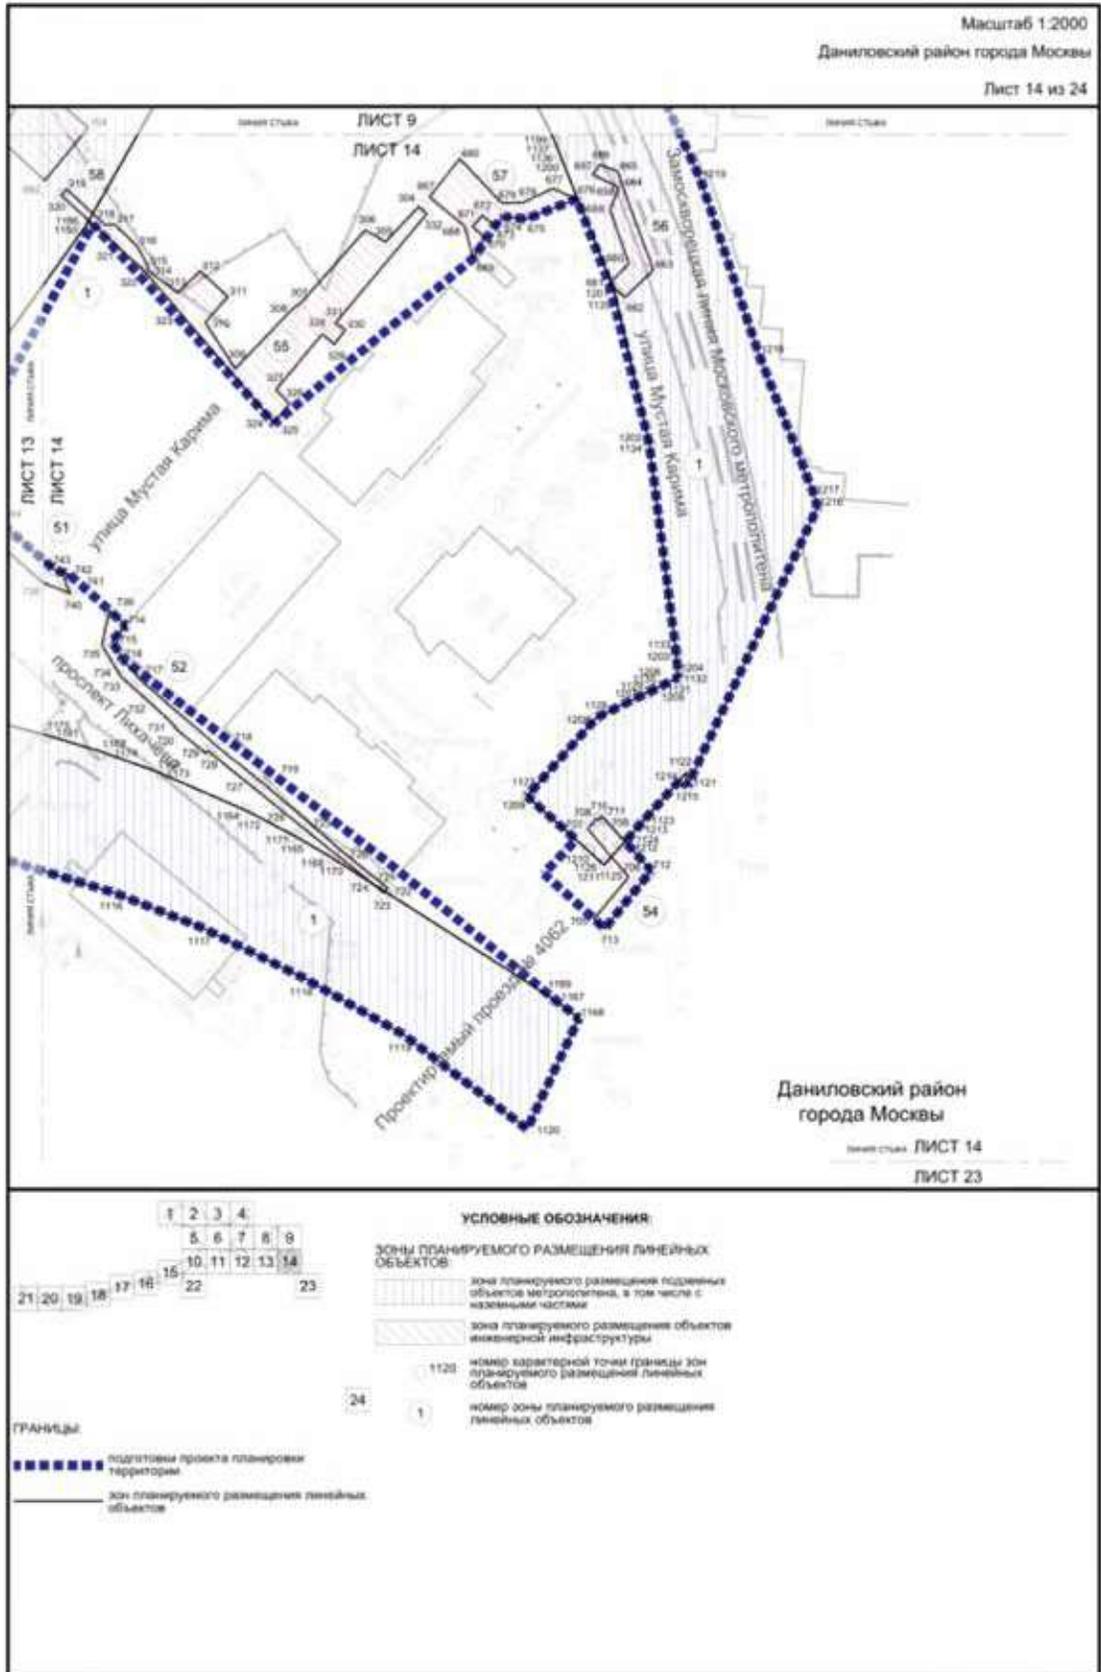

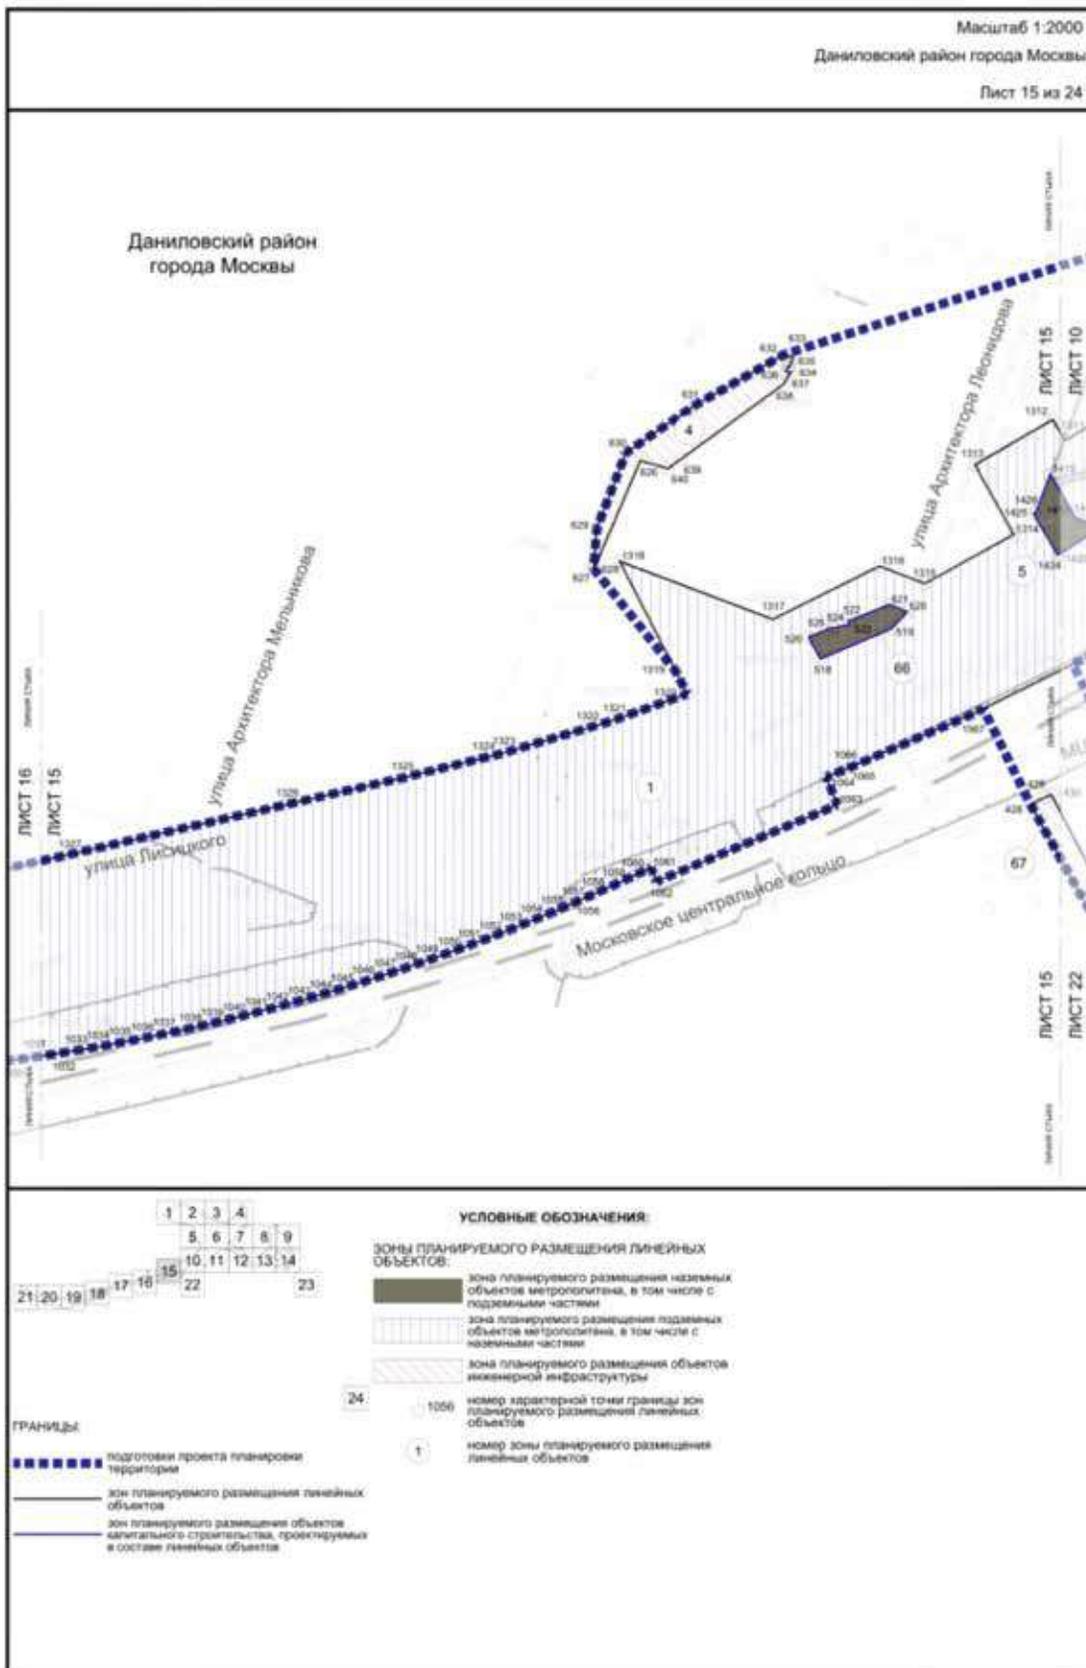

Масштаб 1:2000
 Даниловский район города Москвы, Донской район города Москвы
 район Нагатино-Садовники города Москвы
 Лист 16 из 24

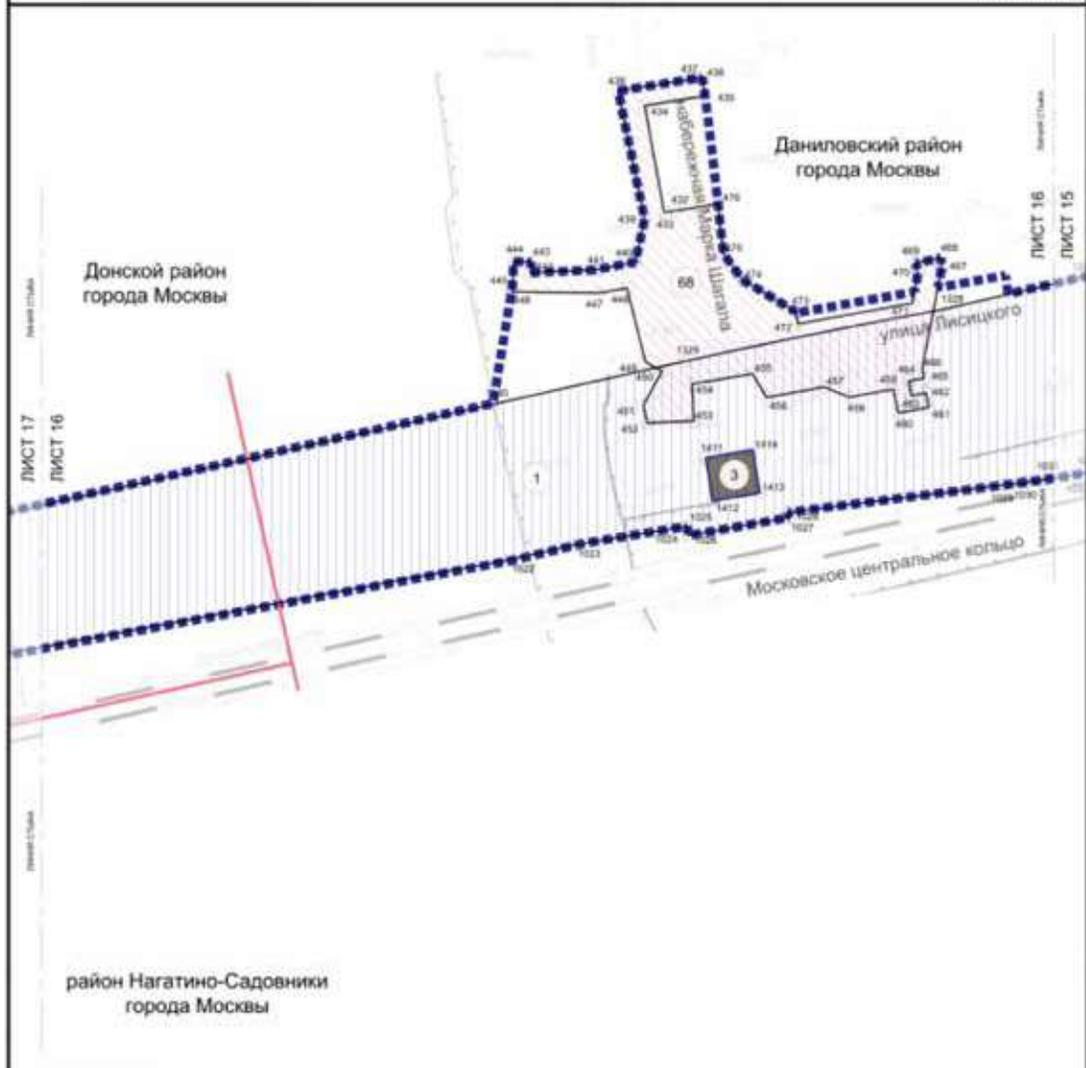

УСЛОВНЫЕ ОБОЗНАЧЕНИЯ.

Зоны планируемого размещения линейных объектов:

- Зона планируемого размещения наземных объектов метрополитена, в том числе с подземными частями
- Зона планируемого размещения подземных объектов метрополитена, в том числе с наземными частями
- Зона планируемого размещения объектов инженерной инфраструктуры


Границы:

- подготовки проекта планировки территории
- районов города Москвы
- зон планируемого размещения линейных объектов
- зон планируемого размещения объектов капитального строительства, проектируемых в составе линейных объектов

24 — номер характерной точки границы зон планируемого размещения линейных объектов

1 — номер зоны планируемого размещения линейных объектов

Масштаб 1:2000
 Донской район города Москвы
 район Нагатино-Садовники города Москвы
 Лист 17 из 24

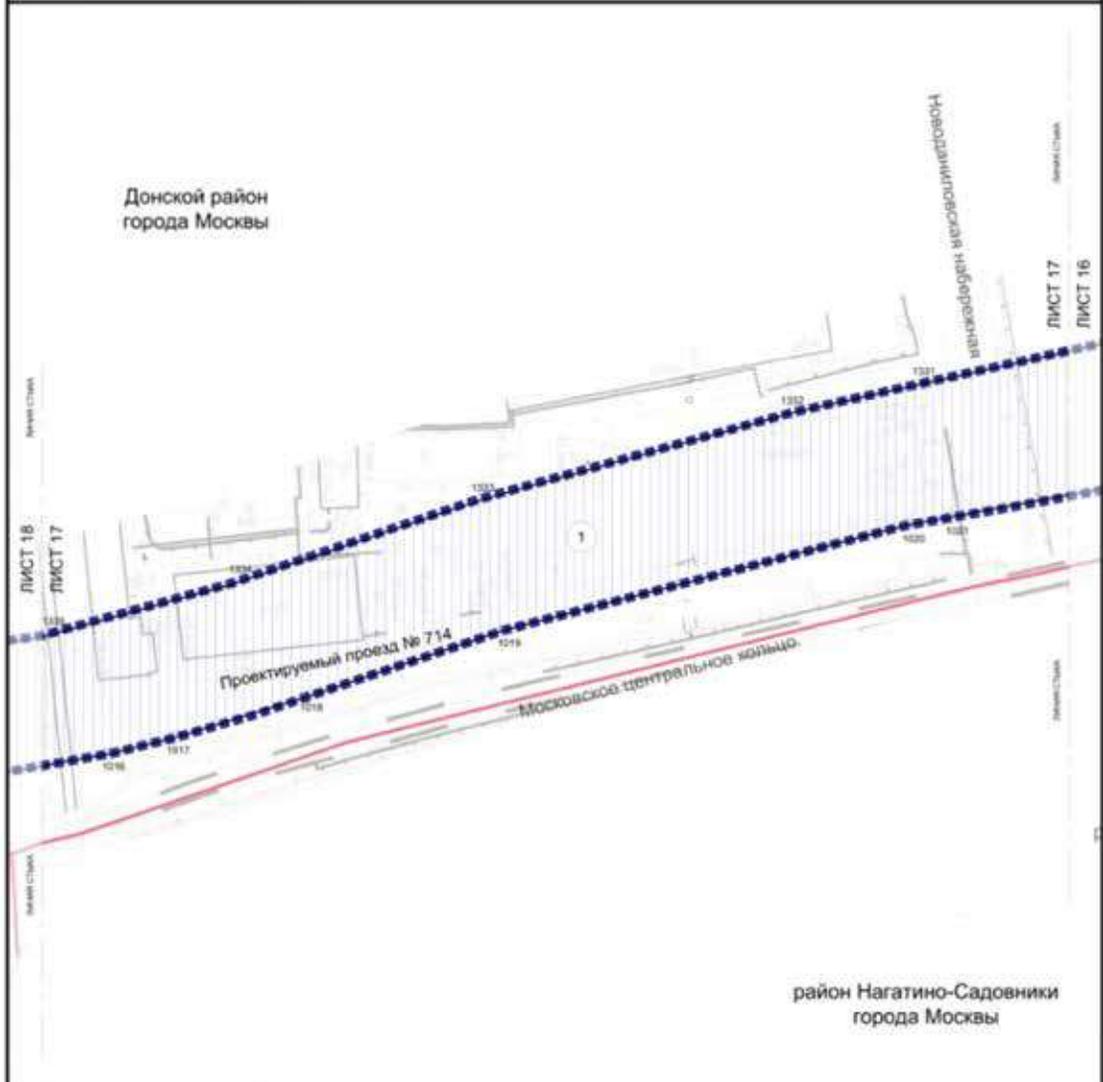

ГРАНИЦЫ:


- подготовки проекта планировки территории
- районов города Москвы
- зон планируемого размещения линейных объектов


УСЛОВНЫЕ ОБОЗНАЧЕНИЯ:


ЗОНЫ ПЛАНИРУЕМОГО РАЗМЕЩЕНИЯ ЛИНЕЙНЫХ ОБЪЕКТОВ

- зона планируемого размещения подземных объектов метрополитена, в том числе с наземными частями
- номер характерной точки границы зон планируемого размещения линейных объектов (1020)
- номер зоны планируемого размещения линейных объектов (1)

24

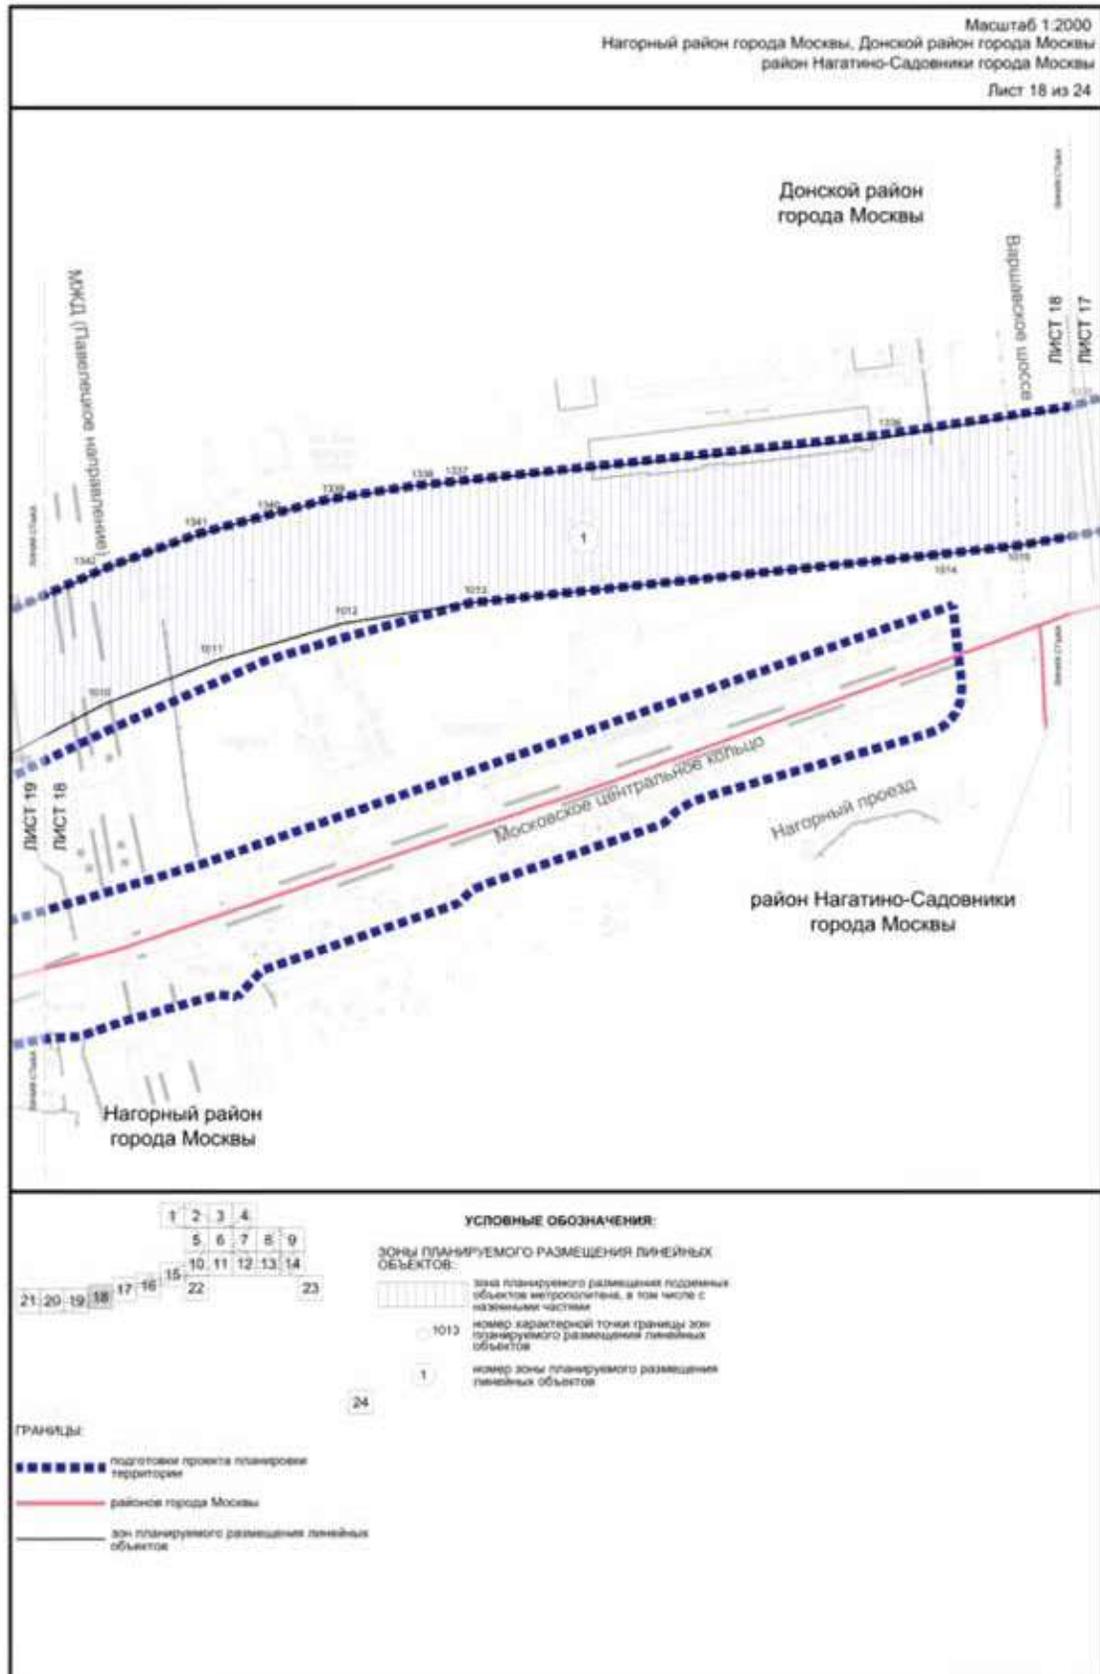

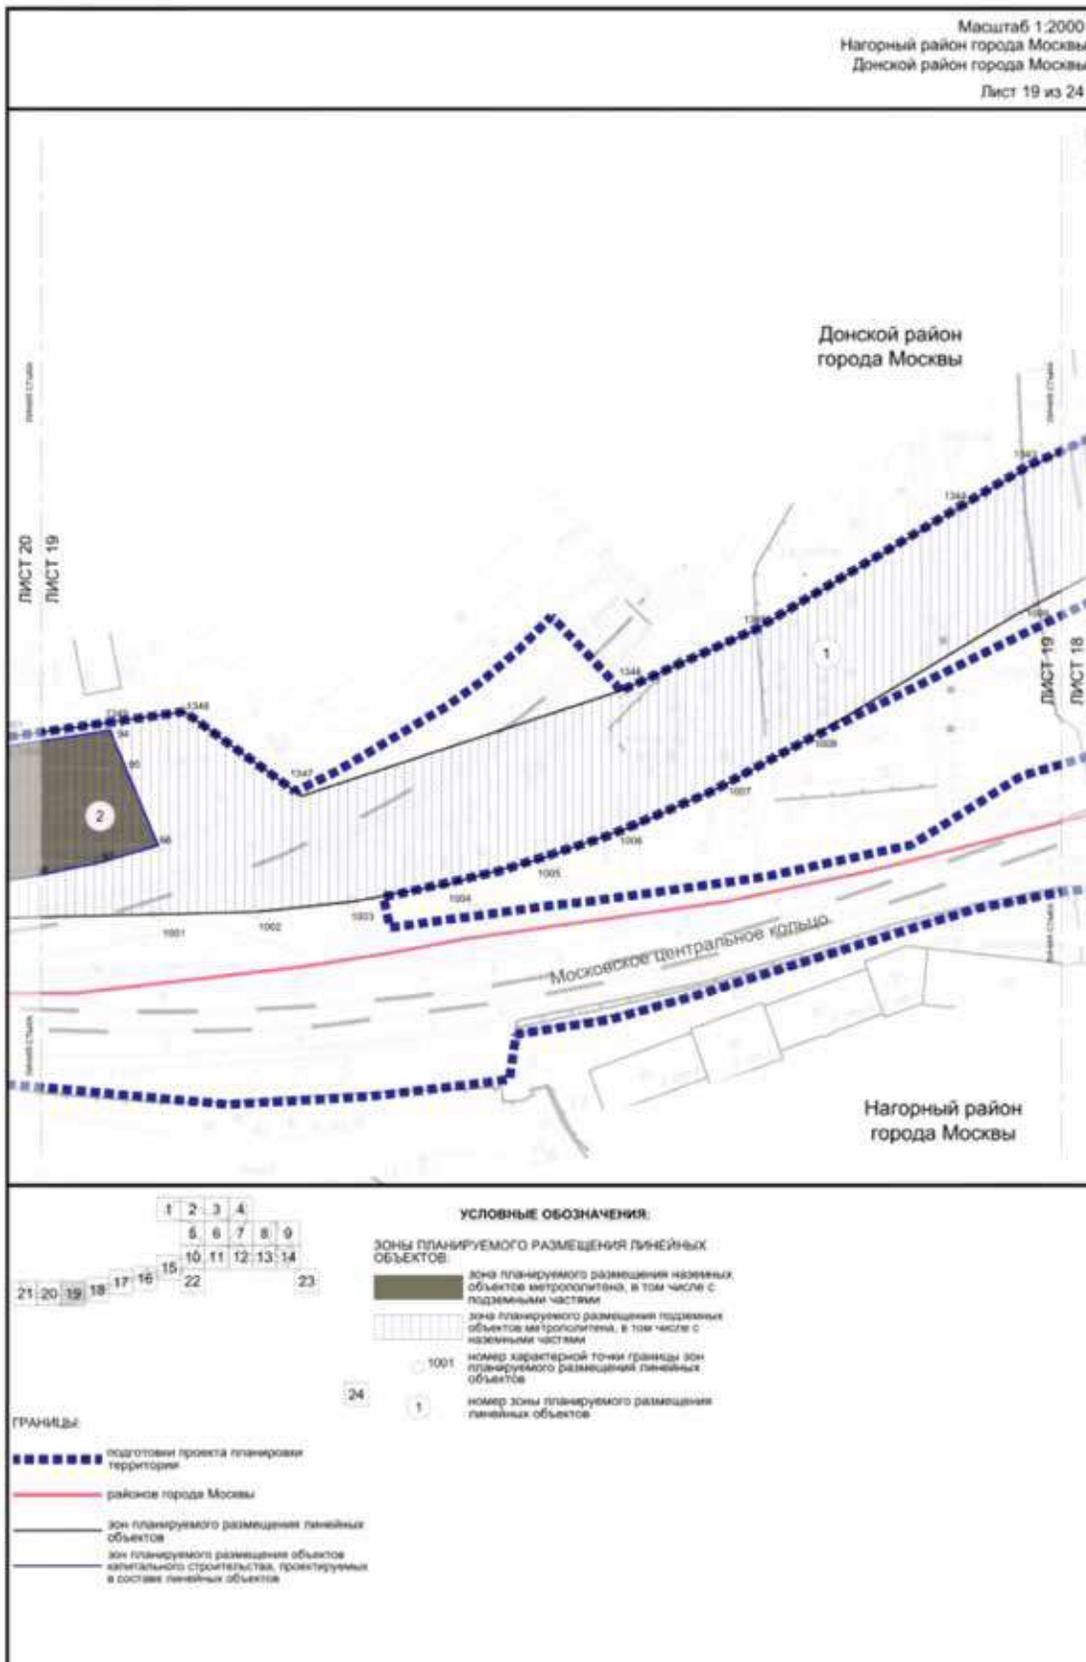

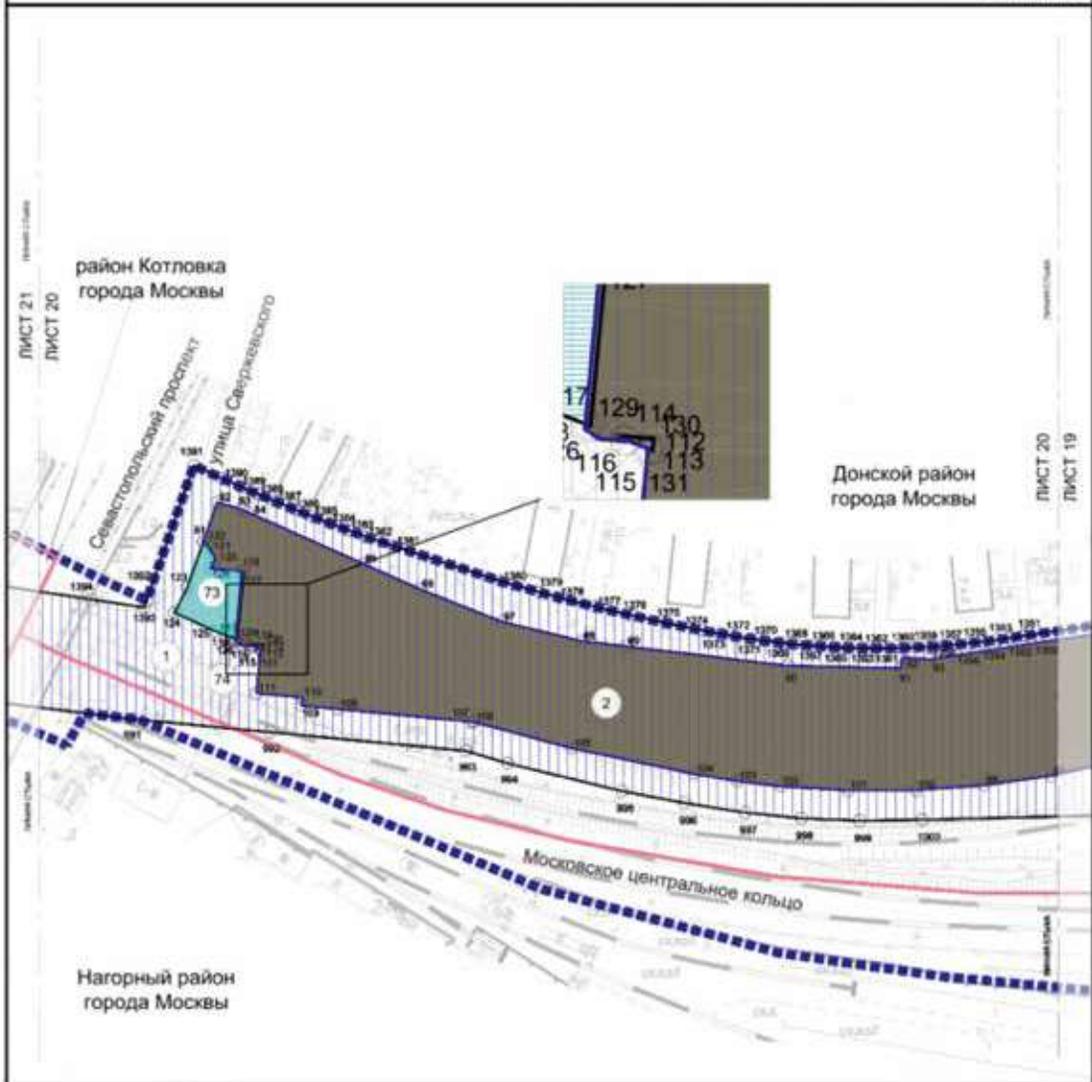

УСЛОВНЫЕ ОБОЗНАЧЕНИЯ:

Зоны планируемого размещения линейных объектов


- Зона планируемого размещения наземных объектов метрополитена, в том числе с подземными частями
- Зона планируемого размещения объектов транспортной инфраструктуры
- Зона планируемого размещения подземных объектов метрополитена, в том числе с наземными частями


24 — номер характерной точки границы зон планируемого размещения линейных объектов


1 — номер зоны планируемого размещения линейных объектов


ГРАНИЦЫ

- подготовки проекта планировки территории
- района города Москвы
- зон планируемого размещения линейных объектов
- зон планируемого размещения объектов капитального строительства, проектируемых в составе линейных объектов

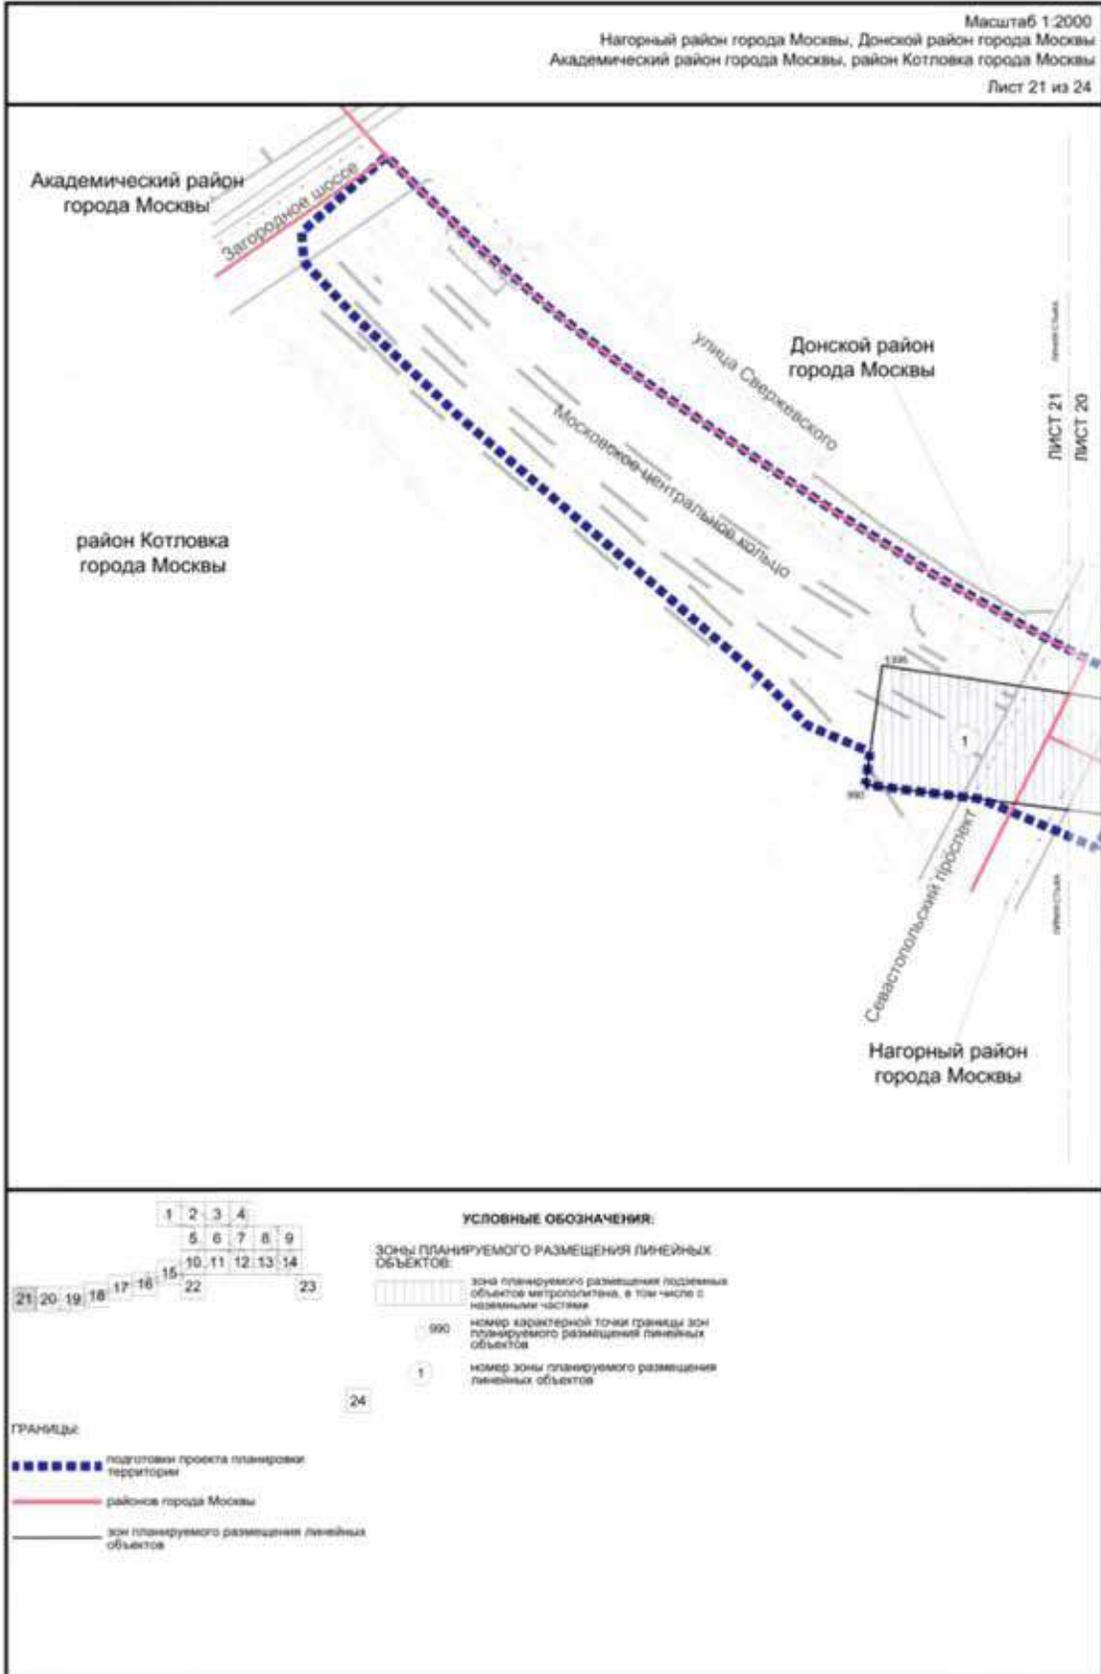

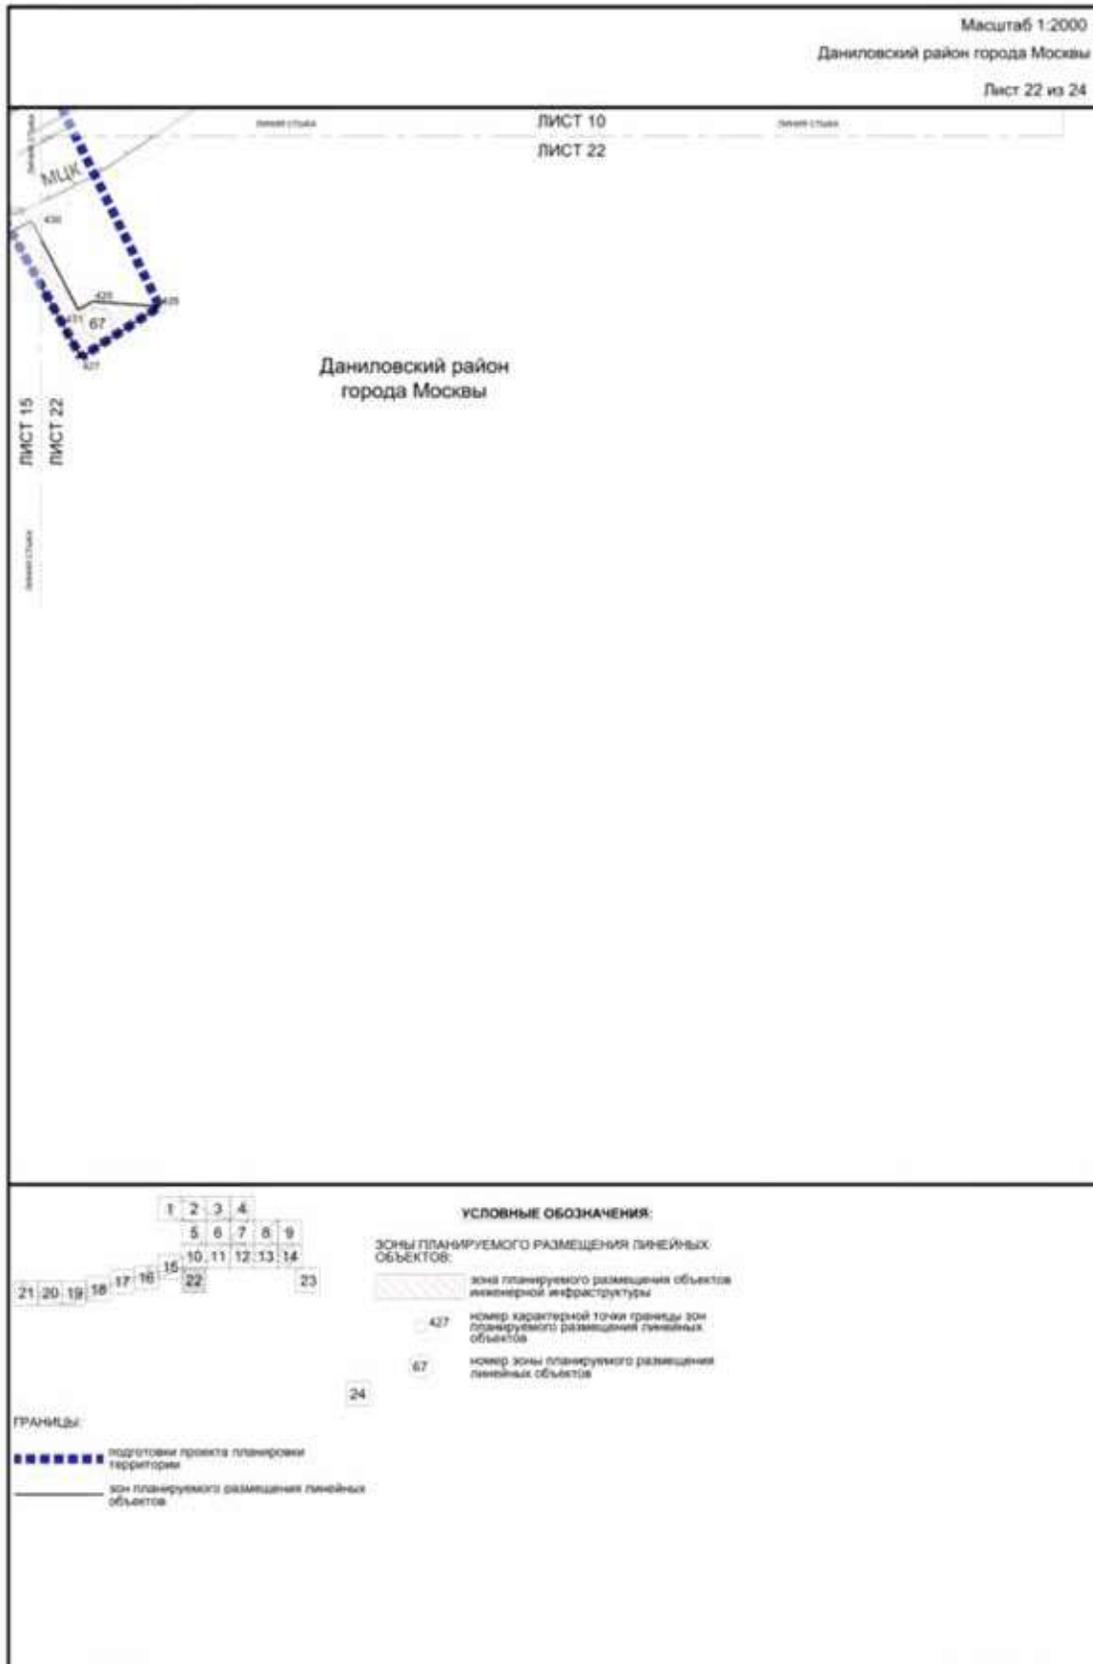

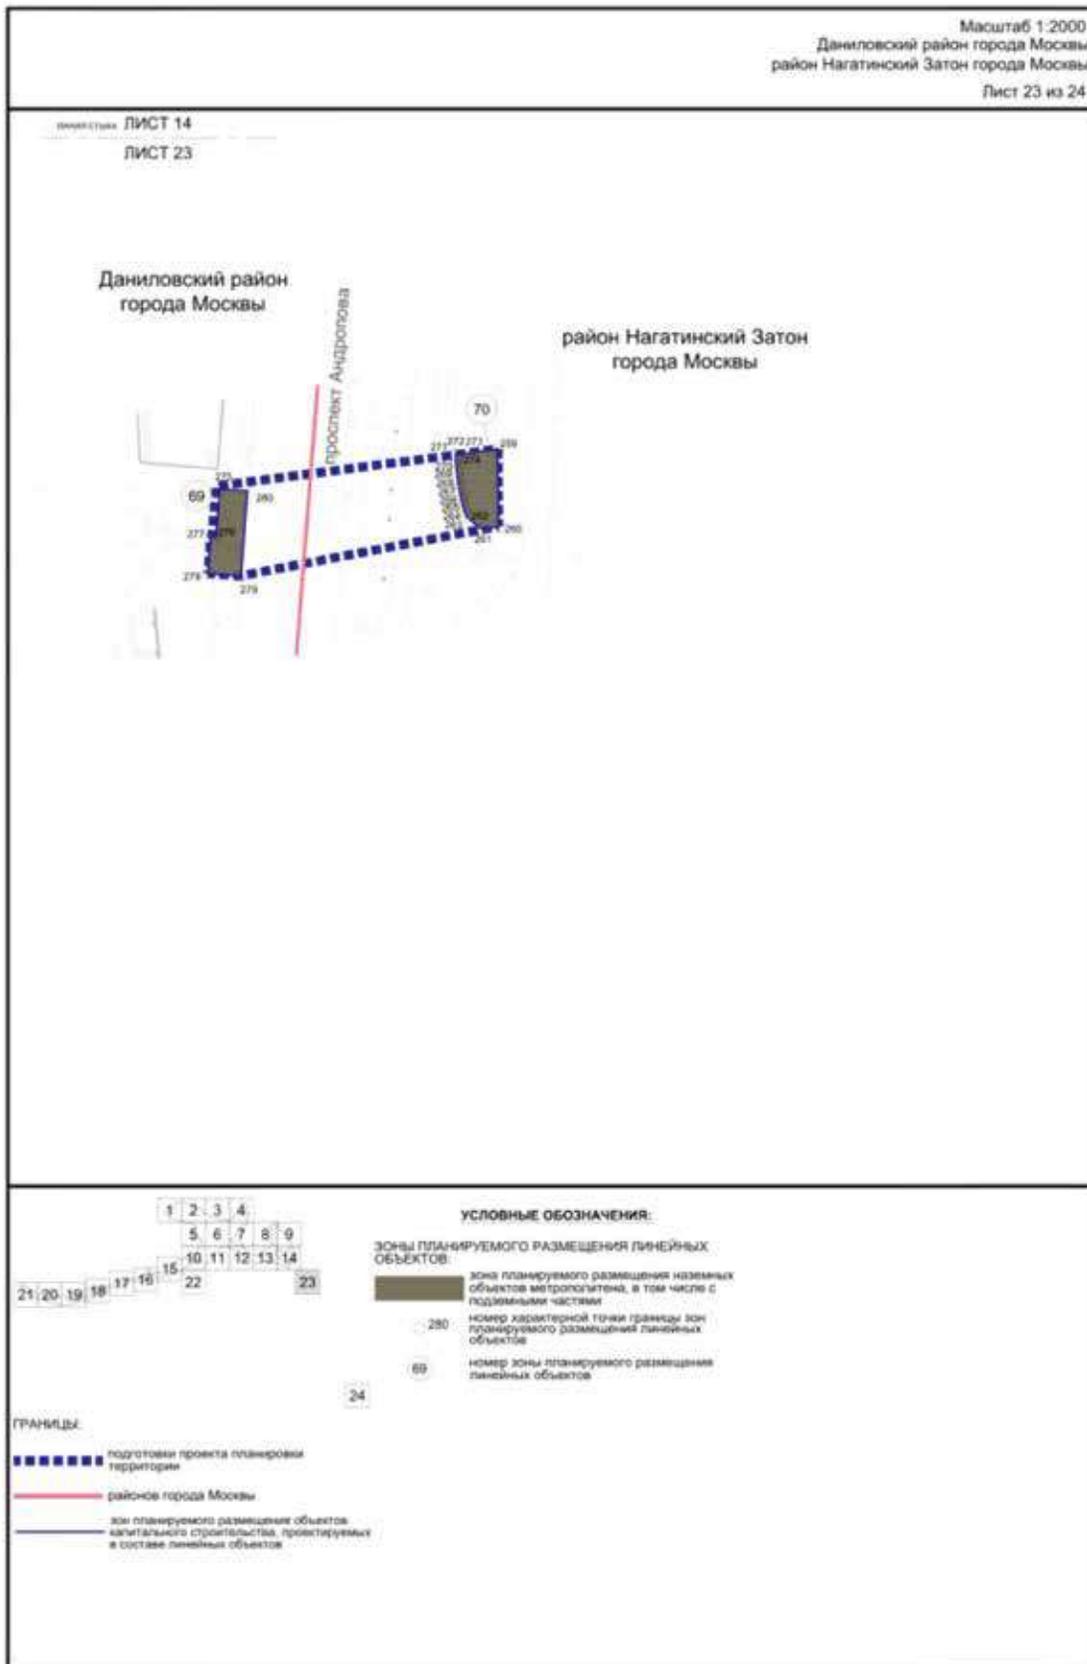

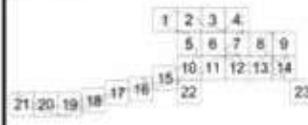

УСЛОВНЫЕ ОБОЗНАЧЕНИЯ:

Зоны ПЛАНИРУЕМОГО РАЗМЕЩЕНИЯ ЛИНЕЙНЫХ ОБЪЕКТОВ:

зона планируемого размещения наземных объектов метрополитана, в том числе с подземными частями

250 номер характерной точки границы зон планируемого размещения линейных объектов

71 номер зоны планируемого размещения линейных объектов

ГРАНИЦЫ:

- подготовка проекта планировки территории
- зона планируемого размещения объектов капитального строительства, проектируемых в составе линейных объектов

Сообщение о планируемом изъятии для государственных нужд объектов недвижимого имущества, расположенных на территории производственной зоны «Алабушево»

Цель изъятия для государственных нужд – освобождение территории, расположенной в производственной зоне «Алабушево».

Границы зон планируемого размещения вышеуказанного объекта утверждены постановлением Правительства Москвы от 12.12.2023 № 2455-ПП.

Изъятие и предоставление компенсации за изымаемые объекты недвижимого имущества будут происходить в рамках действующего законодательства в соответствии со статьями 49, 56.5, 56.8 Земельного кодекса Российской Федерации, статьями 279 и 281 Гражданского кодекса Российской Федерации, статьями 9–11 и 28 Федерального закона от 05.04.2013 № 43-ФЗ «Об особенностях регулирования отдельных правоотношений в связи с присоединением к субъекту Российской Федерации – городу федерального значения Москве территорий и о внесении изменений в отдельные законодательные акты Российской Федерации».

Границы зон планируемого размещения вышеуказанных объектов прилагаются.


Заинтересованные лица могут получить информацию о предполагаемом изъятии земельных участков и (или) иных объектов недвижимого имущества для государственных нужд по телефону:

8 (495) 957-75-00 доб. 36-705, 55-381, 55-463.

Правообладатели подлежащих изъятию объектов недвижимого имущества, права которых не зарегистрированы, могут подать заявления об учете прав на объекты недвижимого имущества с приложением копий документов, подтверждающих права на указанные объекты недвижимого имущества. Такие заявления могут быть направлены заказным письмом с уведомлением о вручении в Департамент городского имущества города Москвы на имя заместителя руководителя Прусакову Наталию Васильевну по адресу: 125993, г. Москва, 1-й Красногвардейский проезд, д. 21, стр. 1.


1.4.2. Чертеж 2. Границы участков и зон планируемого размещения объектов капитального строительства и линейных объектов транспортной и инженерной инфраструктуры

Масштаб 1:2000
район Силино города Москвы
Лист 1 из 4

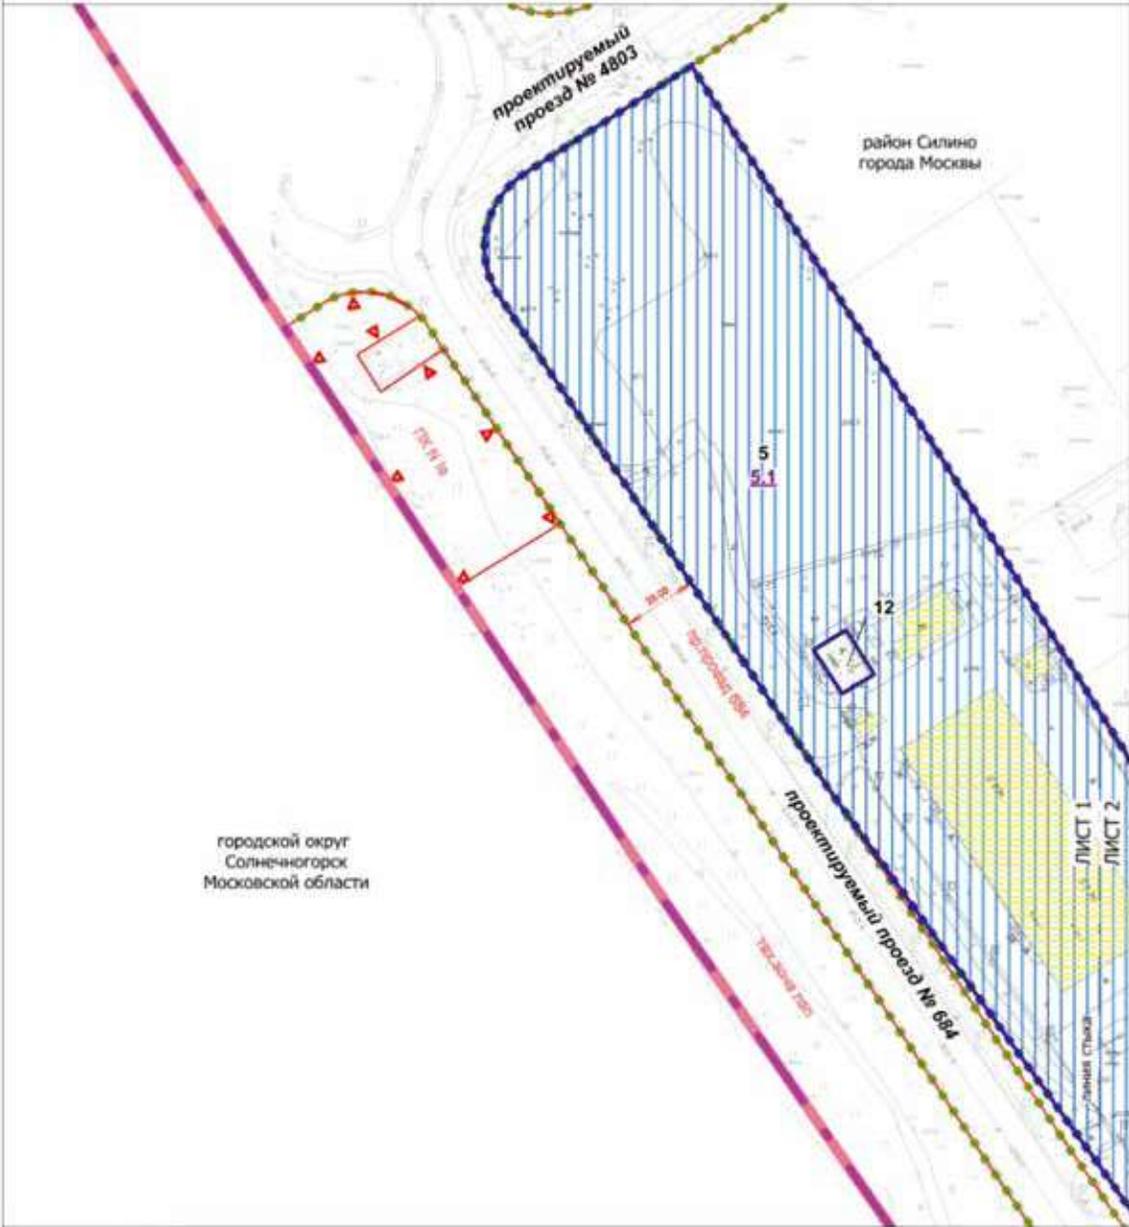

- УСЛОВНЫЕ ОБОЗНАЧЕНИЯ**
- Границы:**
- подрайонная граница планировки территории
 - районная граница города Москвы
 - районная граница района города Москвы
 - границы участка и планируемых элементов инженерной структуры
 - границы территории
 - или планируемого размещения объектов капитального строительства
- Зоны планируемого размещения:**
- объекты капитального строительства
 - 5 зона участка территории
 - 5.1 зона планируемого размещения объектов капитального строительства

- ДЕТРОНА:**
- разрешение территории и размещение объектов застройки
 - реконструкция
- ЛИНИИ ГРАДОВО-РЕЗЕРВУАРНОГО СПУСКО-ПОВЫСЕНИЯ:**
- красные линии участка дорожной сети
 - границы объектов проектной инженерии города Москвы
 - границы технических или инженерных коммуникаций и сооружений

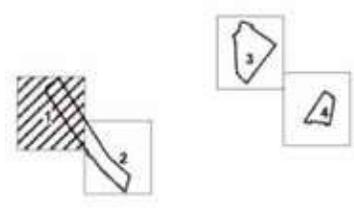

Масштаб 1:2000
район Силино города Москвы
Лист 2 из 4



КОЛОННЫЕ ОБОЗНАЧЕНИЯ:

Границы:

- изданный проект территории территории
- граница города Москвы
- граница района города Москвы
- существующие и планируемые элементы планировочной структуры
- участок территории
- ось планировочного размещения объектов капитального строительства

Зоны планировочного размещения:

- область капитального строительства
- зонных объектов транспортной инфраструктуры
- 5** зона участка территории
- 5.1** зона оси планировочного размещения объектов капитального строительства



ЗАСТРОЙКА:

- застроенные территории и участки не застроенные

ЛИНИИ ГРАДОСТРОИТЕЛЬНОГО РЕГУЛИРОВАНИЯ:

Существующие:

- ось/линия граница планировки или зонирования территории и сооружений
- ось/линия граница планировки или зонирования территории и сооружений

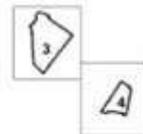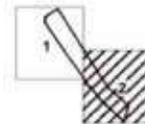



ЛИСТ 3
ЛИСТ 4


ИСХОДНЫЕ ОБОЗНАЧЕНИЯ	
Границы:	
	границы границ в планировке территории
	границы кварталов и планировочные элементы планировочной структуры
	границы территории
	линии планировочного разделения объектов застроенной территории
Зоны планировочного разделения:	
	объекты капитального строительства
	линии объектов транспортной инфраструктуры
	номер участка территории
	номер зоны планировочного разделения объектов капитального строительства
ДИСТАНЦИЯ:	
	разрешенная территория в установлении зонной охраны
	строительная
Линии градостроительного регулирования:	
Условные обозначения:	
	границы линий отведенной зоны
	границы линий застройки

Масштаб 1:2000
район Силино города Москвы
Лист 4 из 4

ЛИСТ 3
ЛИСТ 4


линейный

район Силино
города Москвы

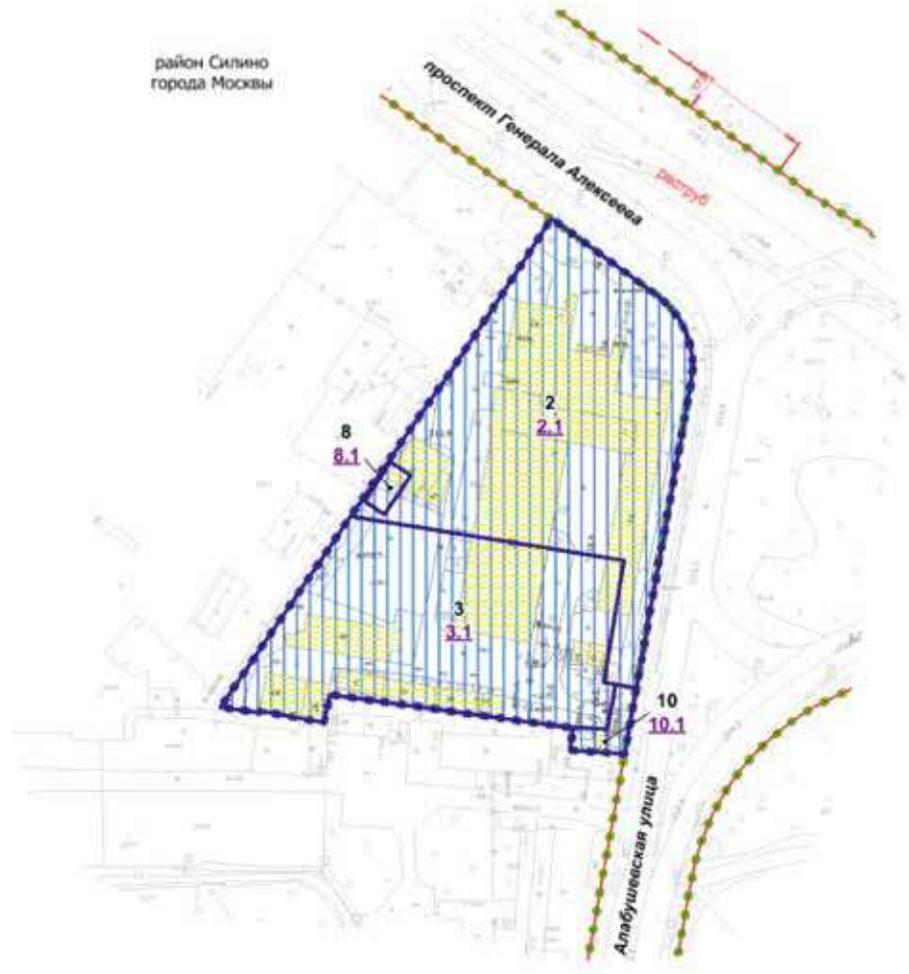

- ОСНОВНЫЕ ОБОЗНАЧЕНИЯ**
- ГРУНТЫ**
- подземка тротуара асфальтовая территория
 - проезды и планировка элементов дорожной структуры
 - участки территории
 - линии инженерных коммуникаций объектов капитального строительства
- Зоны планировочного размещения**
- объекты капитального строительства
 - 2
 - 2.1

- РАСТРОПА**
- использование территории в установленном порядке
- Зоны градостроительного регулирования существующие**
- красная линия земельных участков
 - линия застройки

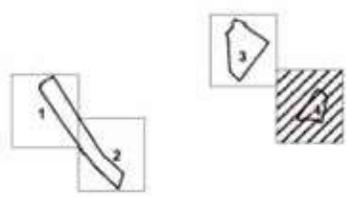

Сообщение о планируемом изъятии для государственных нужд объектов недвижимого имущества, расположенных на территории линейных объектов – участков улично-дорожной сети Бачуринской улицы и проспекта Куприна от Калужского шоссе до проектируемого проезда № 7048

Цель изъятия для государственных нужд – освобождение территории линейных объектов – участков улично-дорожной сети Бачуринской улицы и проспекта Куприна от Калужского шоссе до проектируемого проезда № 7048.

Границы зон планируемого размещения вышеуказанного объекта утверждены постановлением Правительства Москвы от 19.12.2023 № 2608-ПП.

Изъятие и предоставление компенсации за изымаемые объекты недвижимого имущества будут происходить в рамках действующего законодательства в соответствии со статьями 49, 56.5, 56.8 Земельного кодекса Российской Федерации, статьями 279 и 281 Гражданского кодекса Российской Федерации, статьями 9–11 и 28 Федерального закона от 05.04.2013 № 43-ФЗ «Об особенностях регулирования отдельных правоотношений в связи с присоединением к субъекту Российской Федерации – городу федерального значения Москве территорий и о внесении изменений в отдельные законодательные акты Российской Федерации».

Границы зон планируемого размещения вышеуказанных объектов прилагаются.

Заинтересованные лица могут получить информацию о предполагаемом изъятии земельных участков и (или) иных объектов недвижимого имущества для государственных нужд по телефону:


8 (495) 957-75-00 доб. 36-705, 55-381, 55-463.

Правообладатели подлежащих изъятию объектов недвижимого имущества, права которых не зарегистрированы, могут подать заявления об учете прав на объекты недвижимого имущества с приложением копий документов, подтверждающих права на указанные объекты недвижимого имущества. Такие заявления могут быть направлены заказным письмом с уведомлением о вручении в Департамент городского имущества города Москвы на имя заместителя руководителя Прусакову Наталию Васильевну по адресу: 125993, г. Москва, 1-й Красногвардейский проезд, д. 21, стр. 1.


1.2. Чертеж границ зон планируемого размещения
линейных объектов

Масштаб 1:4000
поселение Сосенское города Москвы

Лист 1 из 13

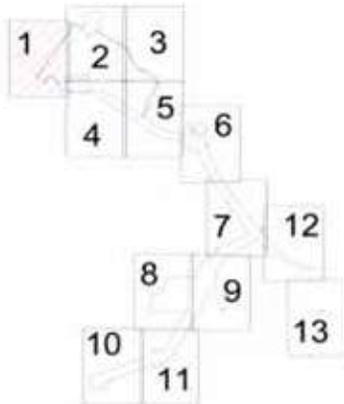


поселение Сосенское города Москвы

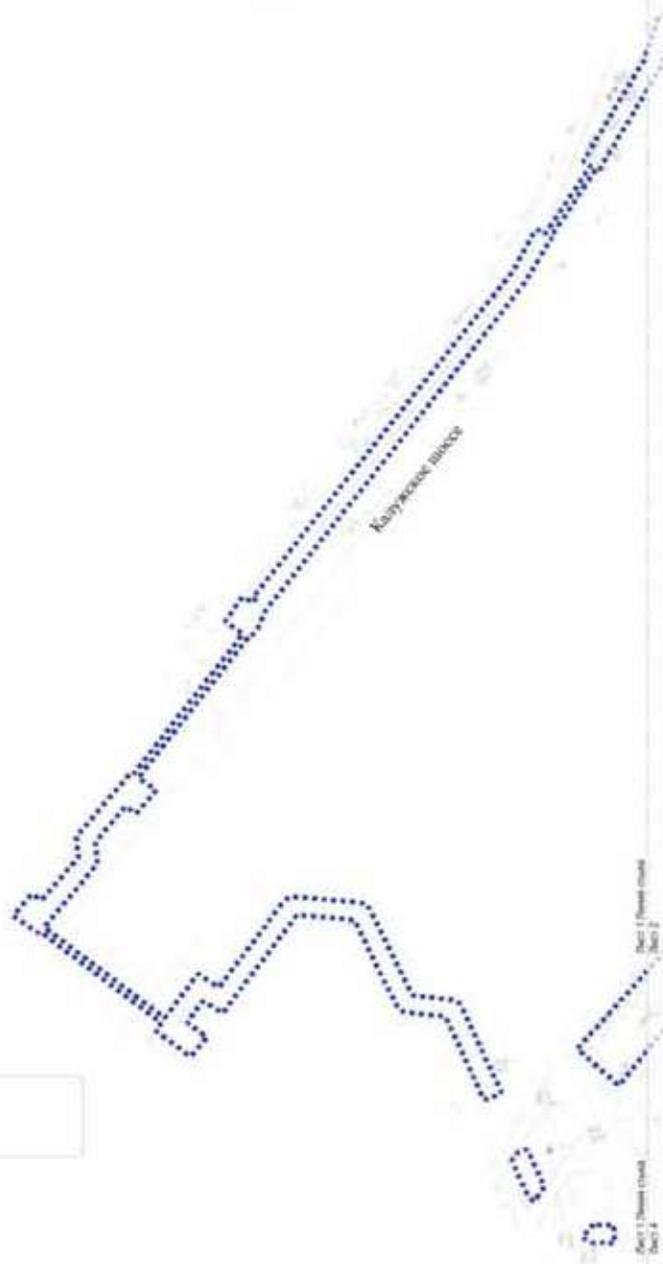

УСЛОВНЫЕ ОБОЗНАЧЕНИЯ

ГРАНИЦЫ
..... подготовка проекта планировки территории

Лист 1 из 13
Лист 1 из 13

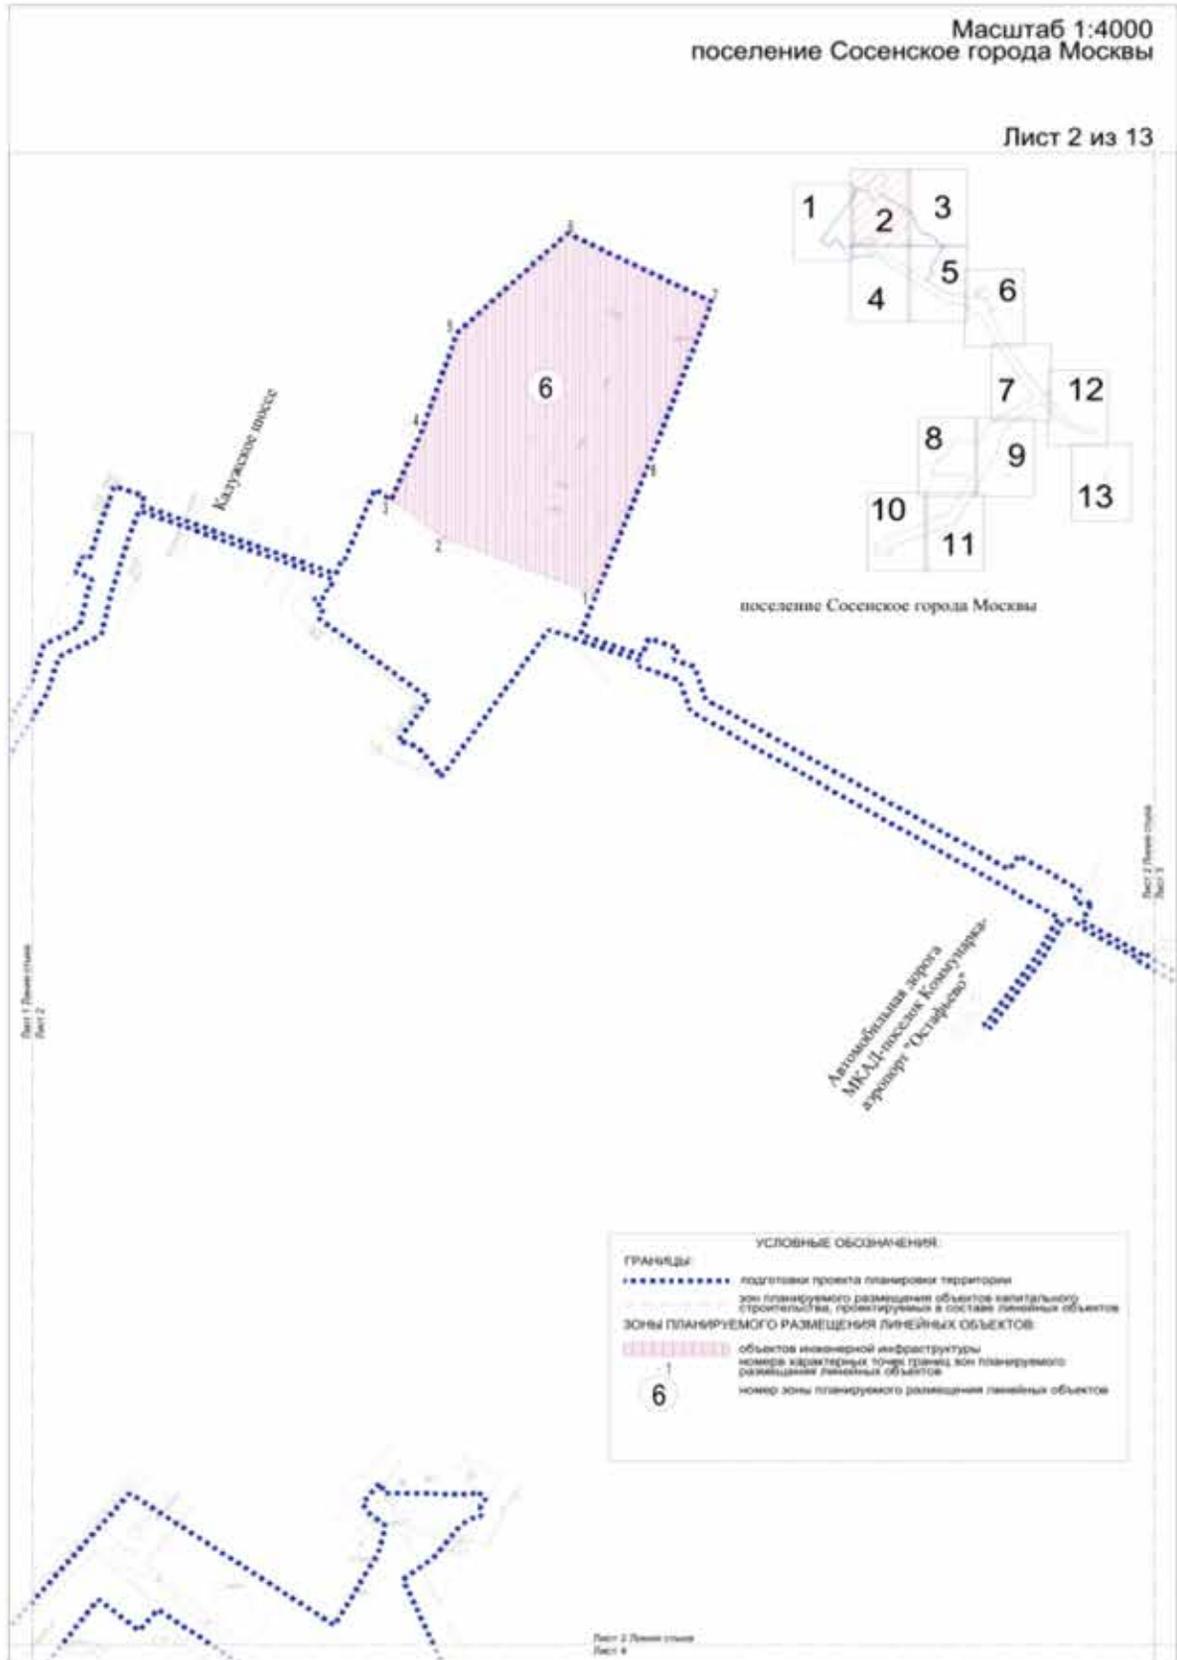


Масштаб 1:4000
поселение Сосенское города Москвы

Лист 3 из 13


УСЛОВНЫЕ ОБОЗНАЧЕНИЯ:
ГРАНИЦЫ:
..... подготовка проекта планировки территории

Лист 2 Плановый
Лист 4

поселение Сосенское города Москвы

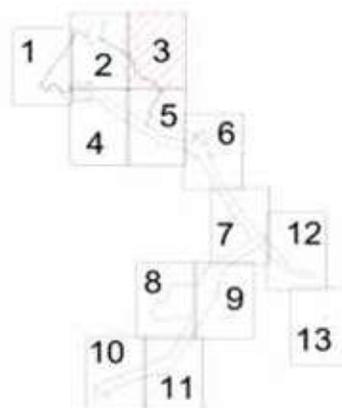


Лист 3 Плановый
Лист 5

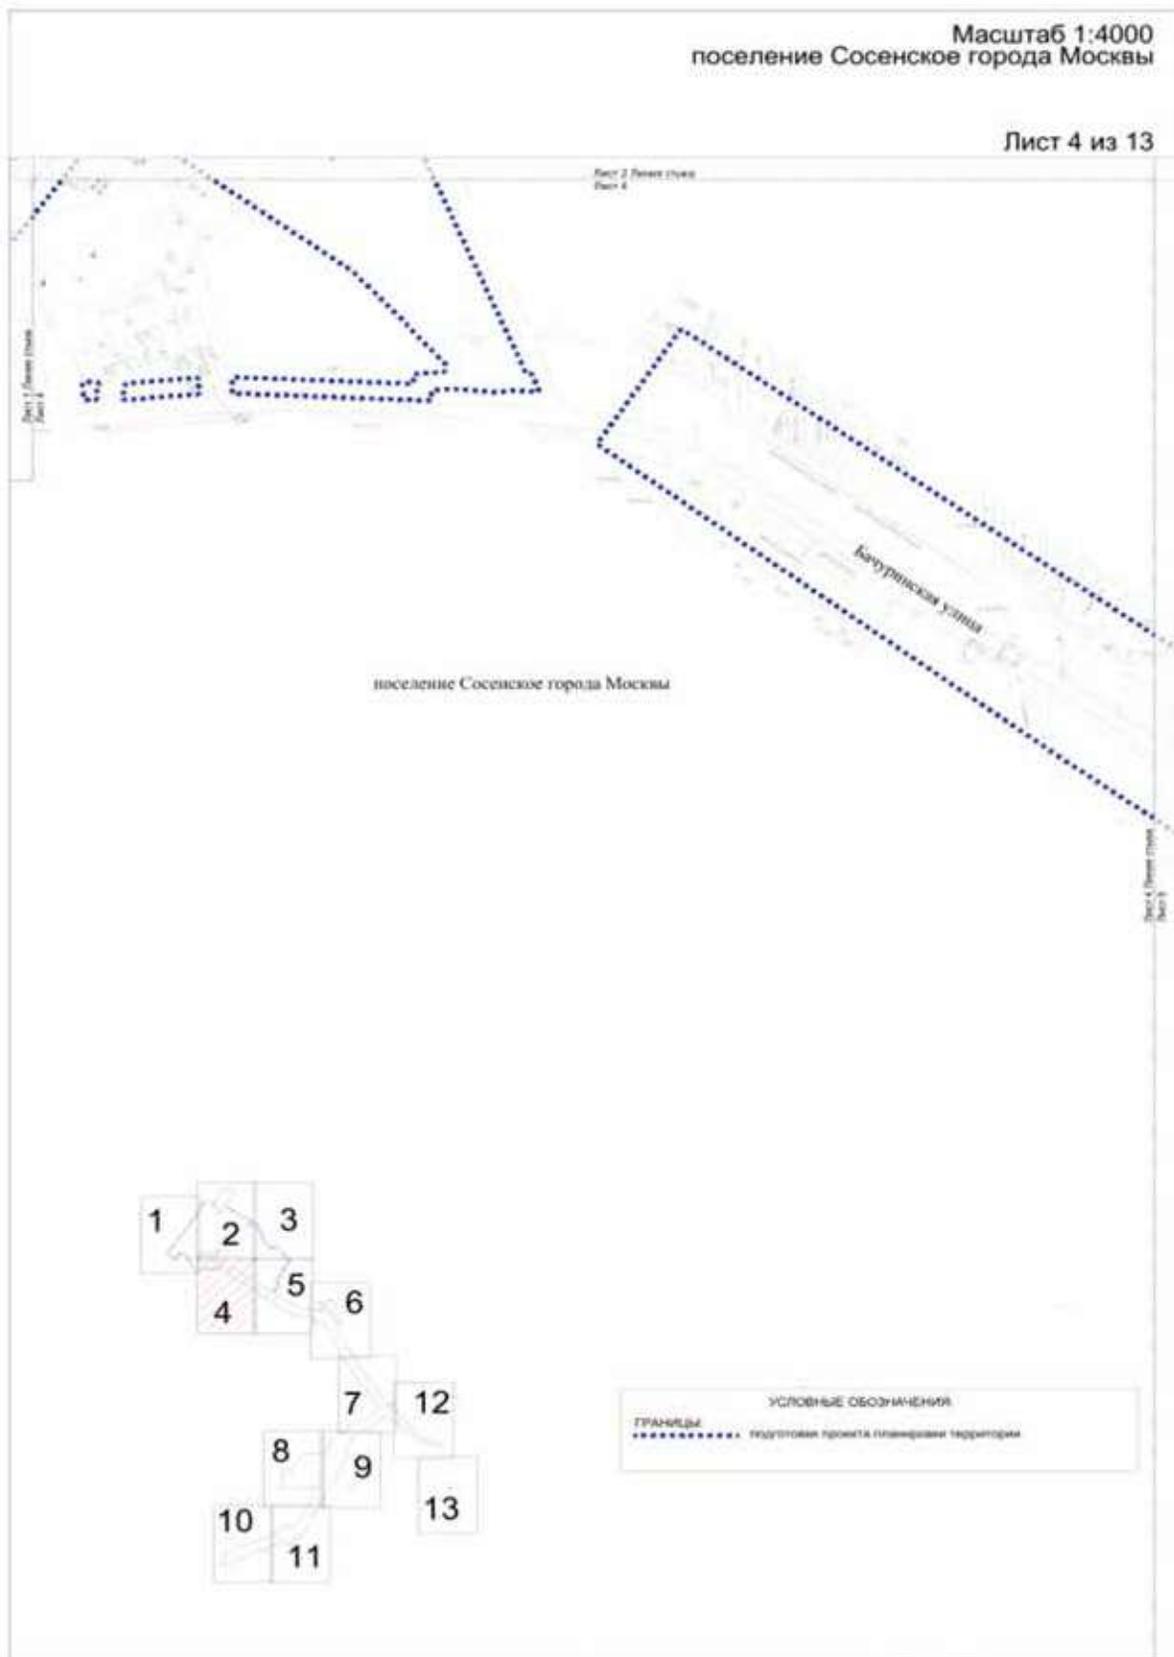


Масштаб 1:4000
поселение Сосенское города Москвы

Лист 5 из 13

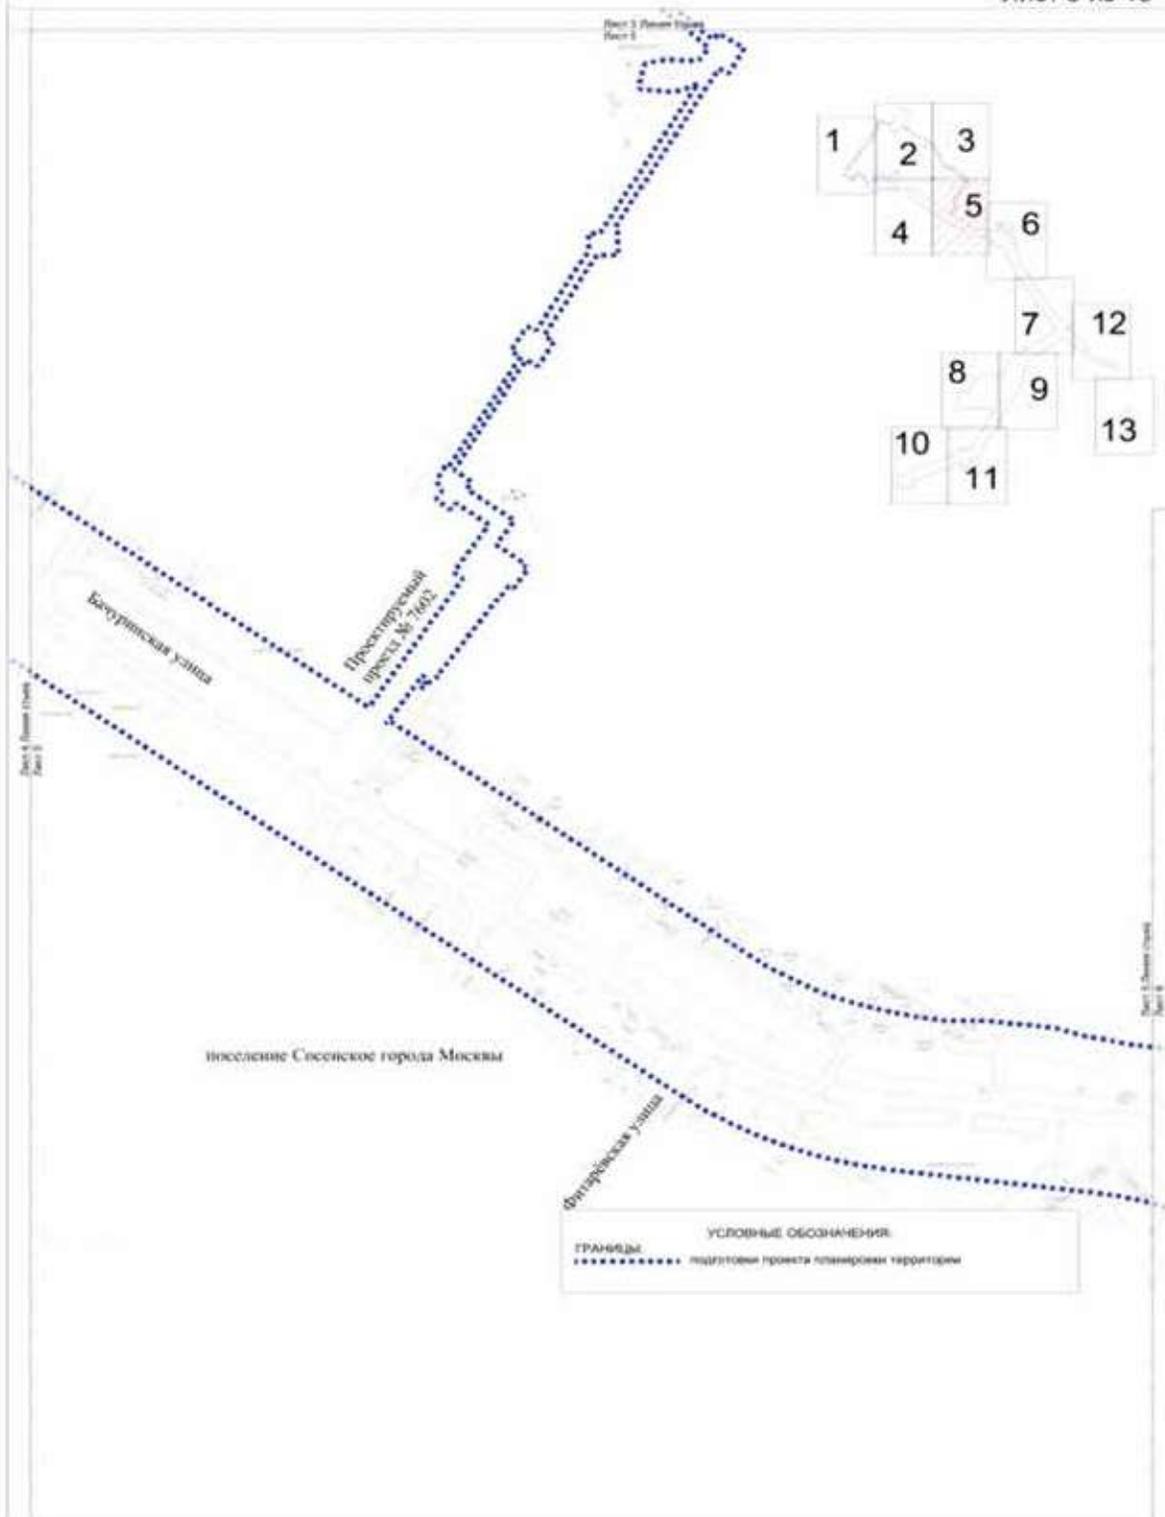



УСЛОВНЫЕ ОБОЗНАЧЕНИЯ	
ГРАНИЦЫ	
.....	границы проекта планировки территории
—	зона планируемого размещения линейных объектов
—	зона планируемого размещения объектов капитального строительства, предусмотренных в составе линейных объектов
ЗОНЫ ПЛАНИРУЕМОГО РАЗМЕЩЕНИЯ ЛИНЕЙНЫХ ОБЪЕКТОВ	
	объектов улично-дорожной сети
	объектов транспортной инфраструктуры
	объектов инженерной инфраструктуры
	линейная граница административных границ зоны планируемого размещения линейных объектов
	номер зоны планируемого размещения линейных объектов

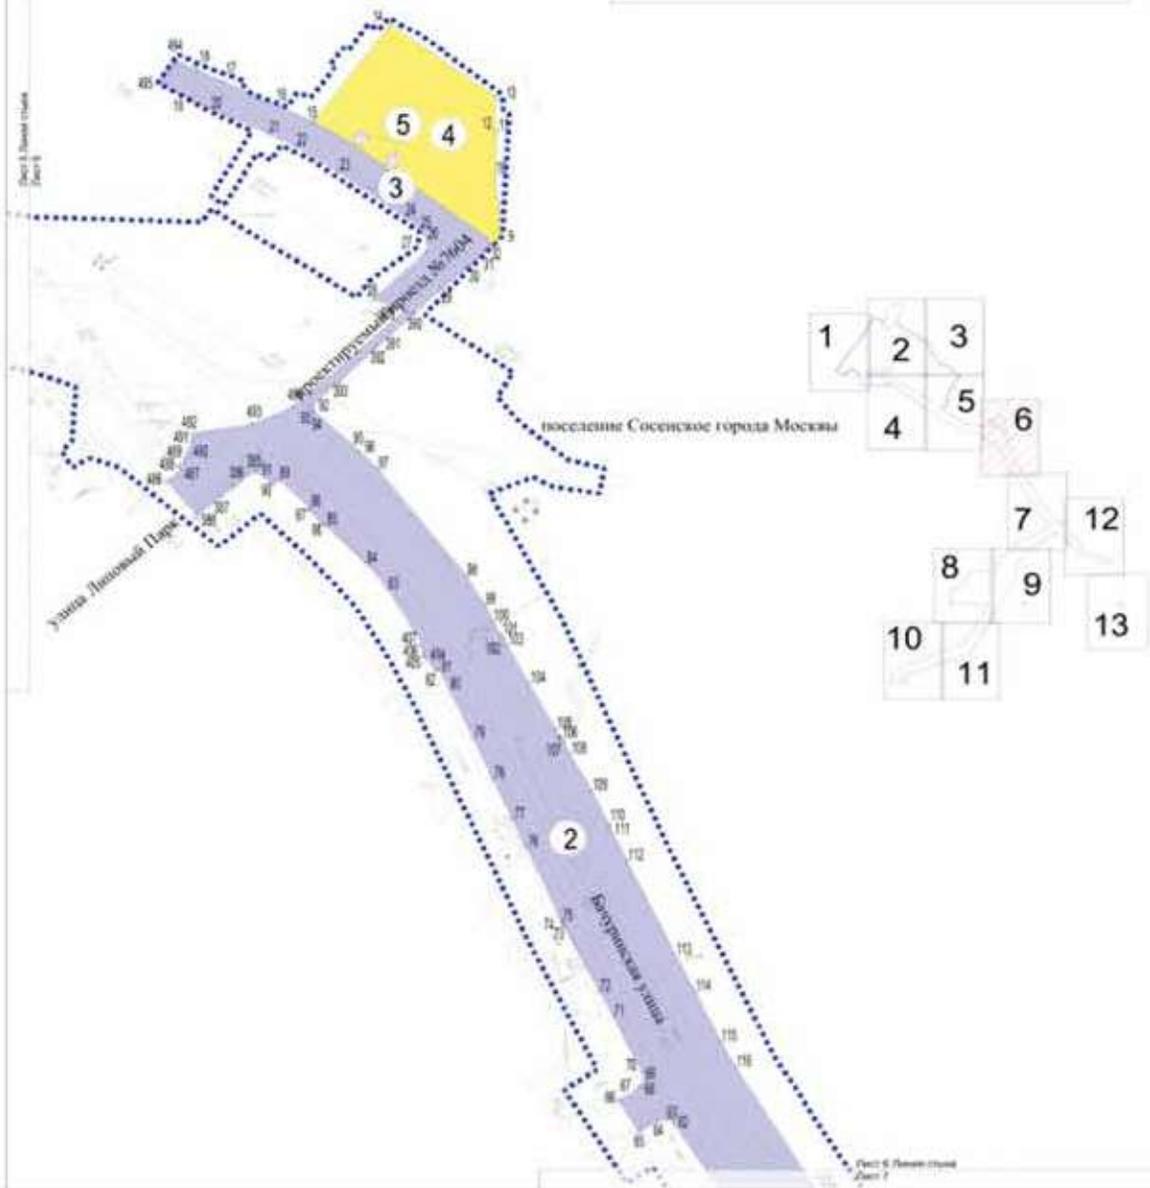

Масштаб 1:4000
поселение Сосенское города Москвы


Лист 7 из 13

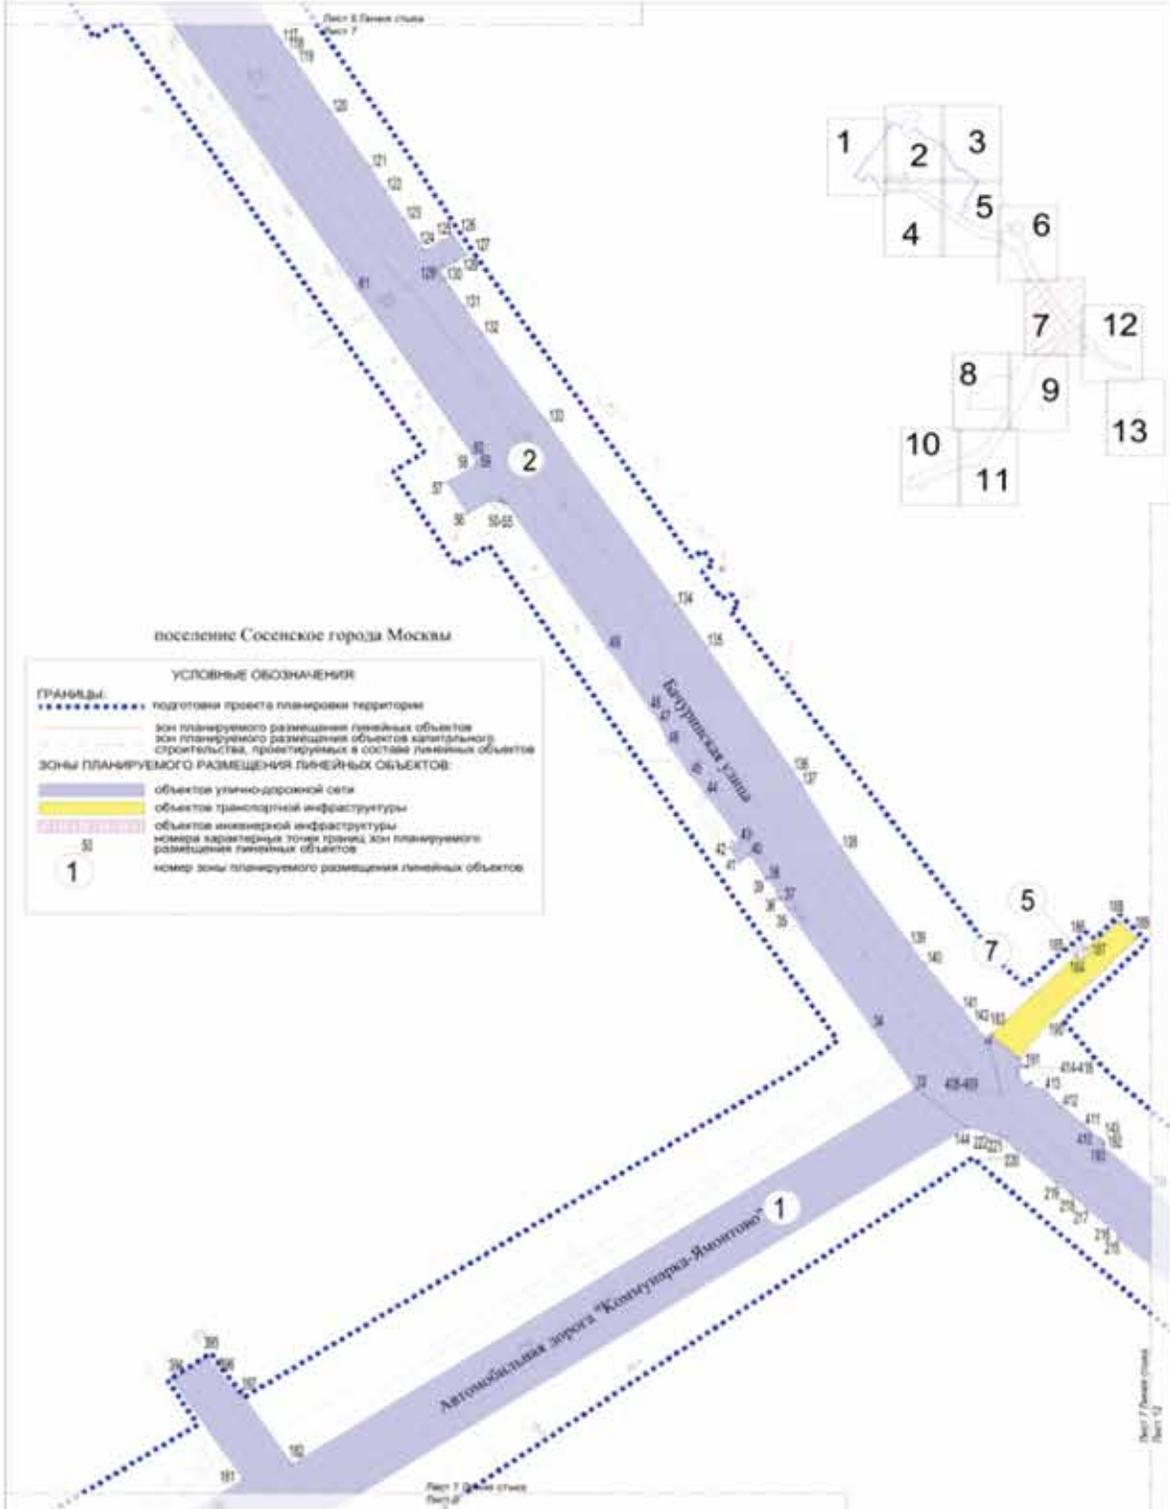


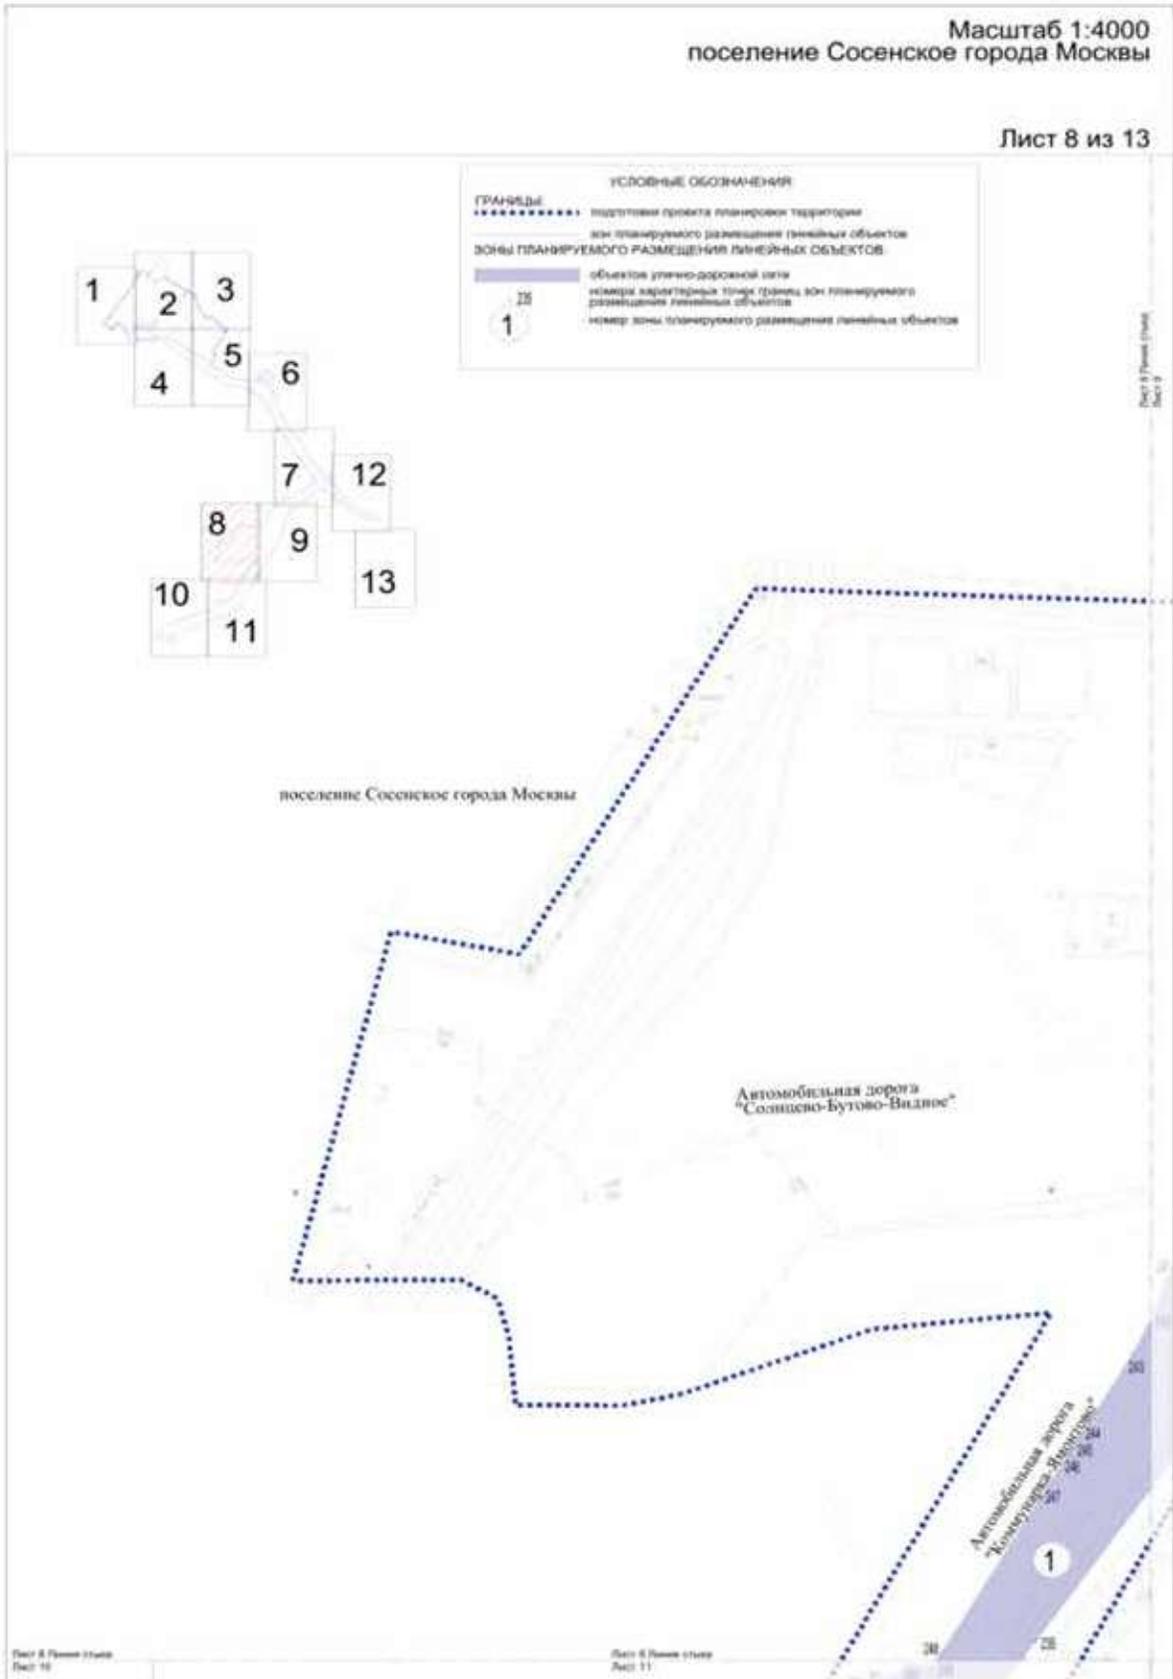


Масштаб 1:4000
поселение Сосенское города Москвы

Лист 9 из 13

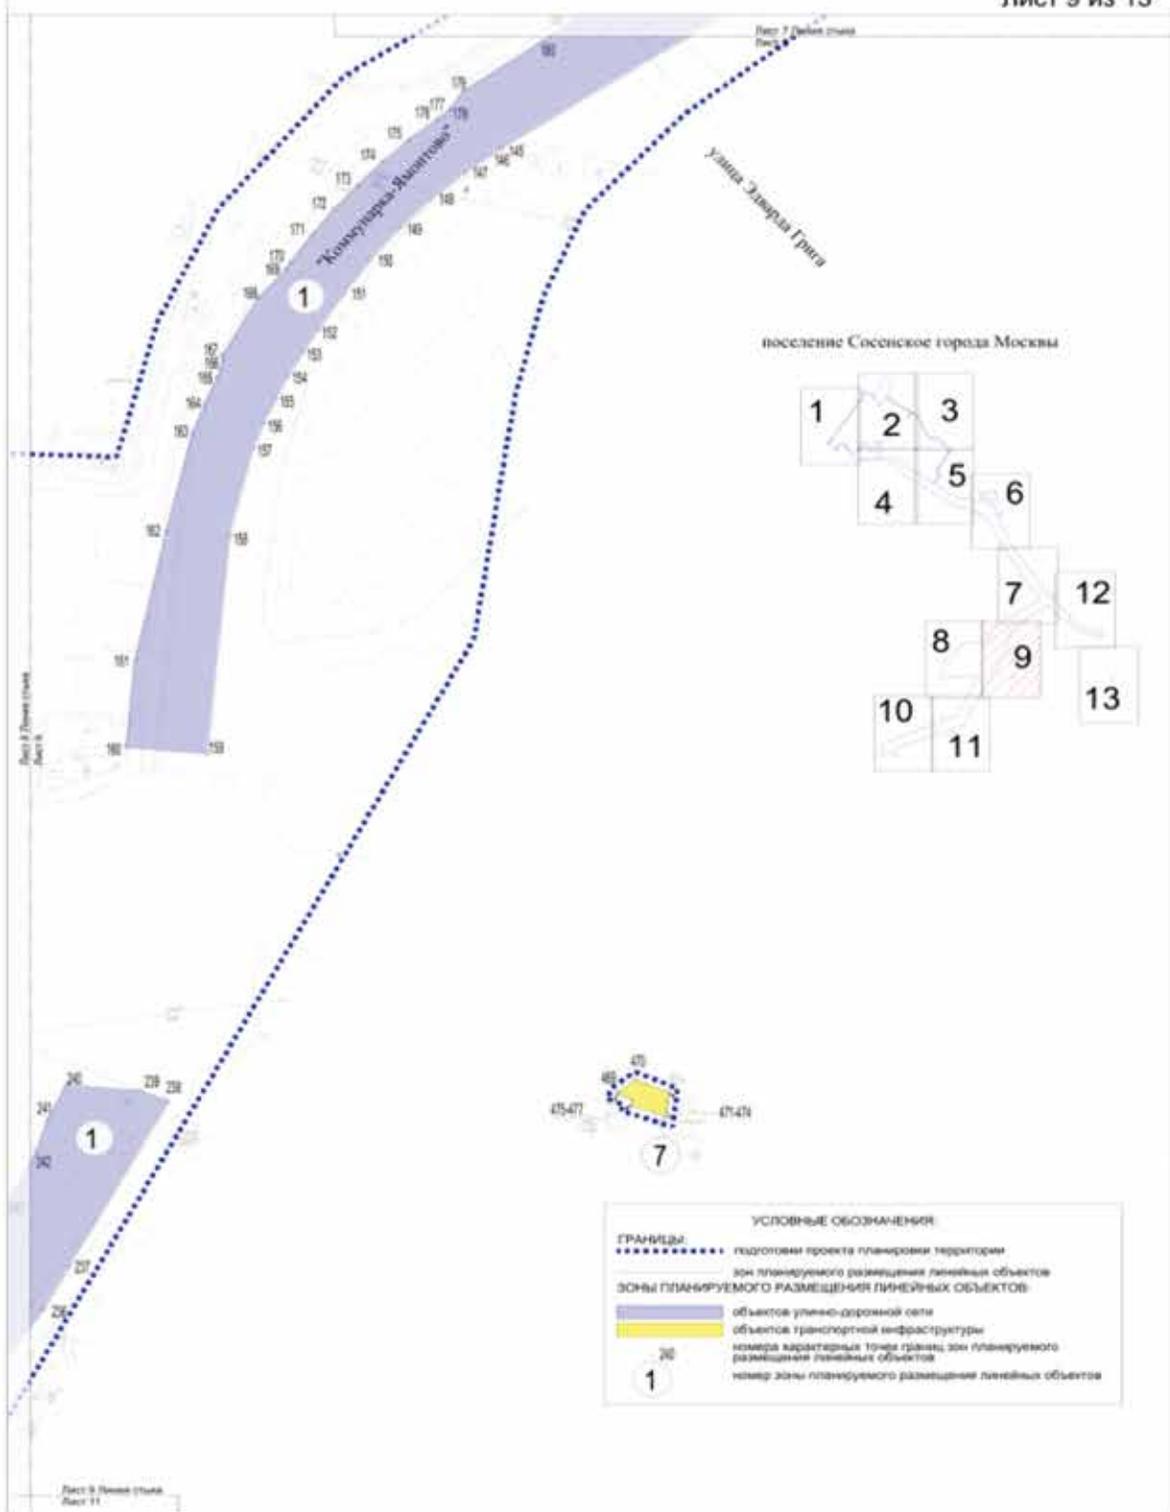

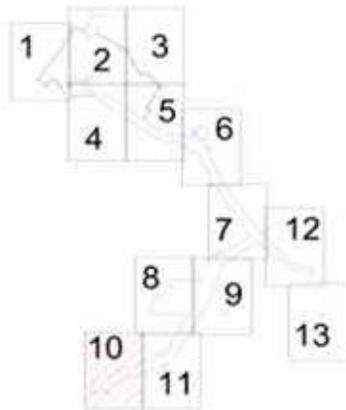

поселение Сосенское города Москвы

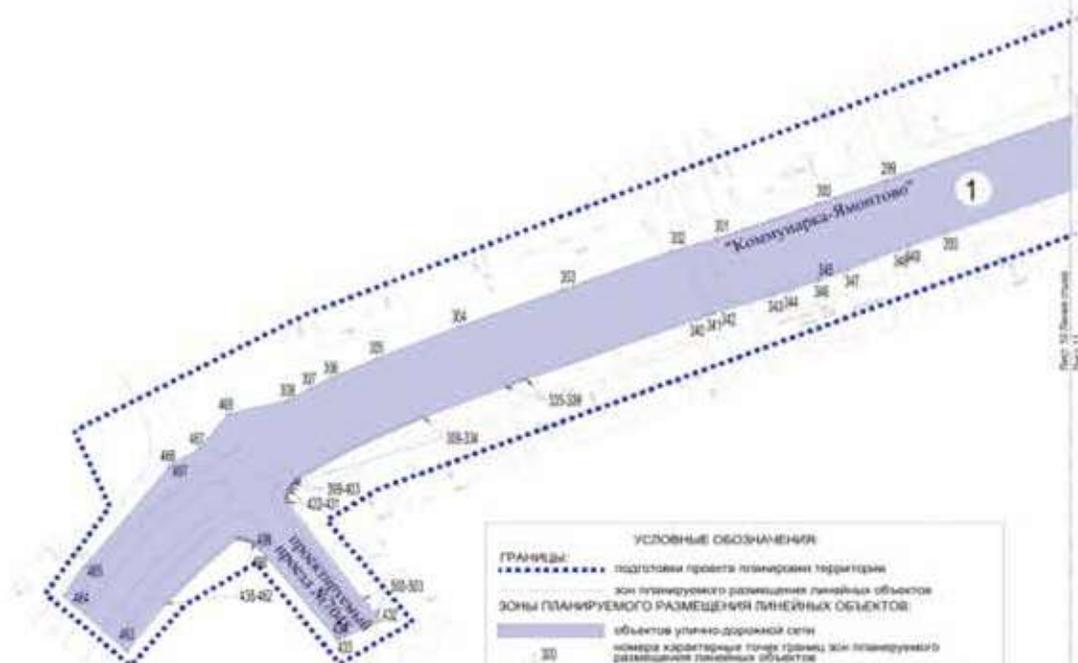

УСЛОВНЫЕ ОБОЗНАЧЕНИЯ

ГРАНИЦЫ:
подготовки проекта планировки территории
зон планируемого размещения линейных объектов

ЗОНЫ ПЛАНИРУЕМОГО РАЗМЕЩЕНИЯ ЛИНЕЙНЫХ ОБЪЕКТОВ


объектов улично-дорожной сети
номера кварталов точек границ зон планируемого размещения линейных объектов
номер зоны планируемого размещения линейных объектов

1

Лист 10 Планов зоны
Лист 11

Масштаб 1:4000
поселение Сосенское города Москвы


Лист 11 из 13

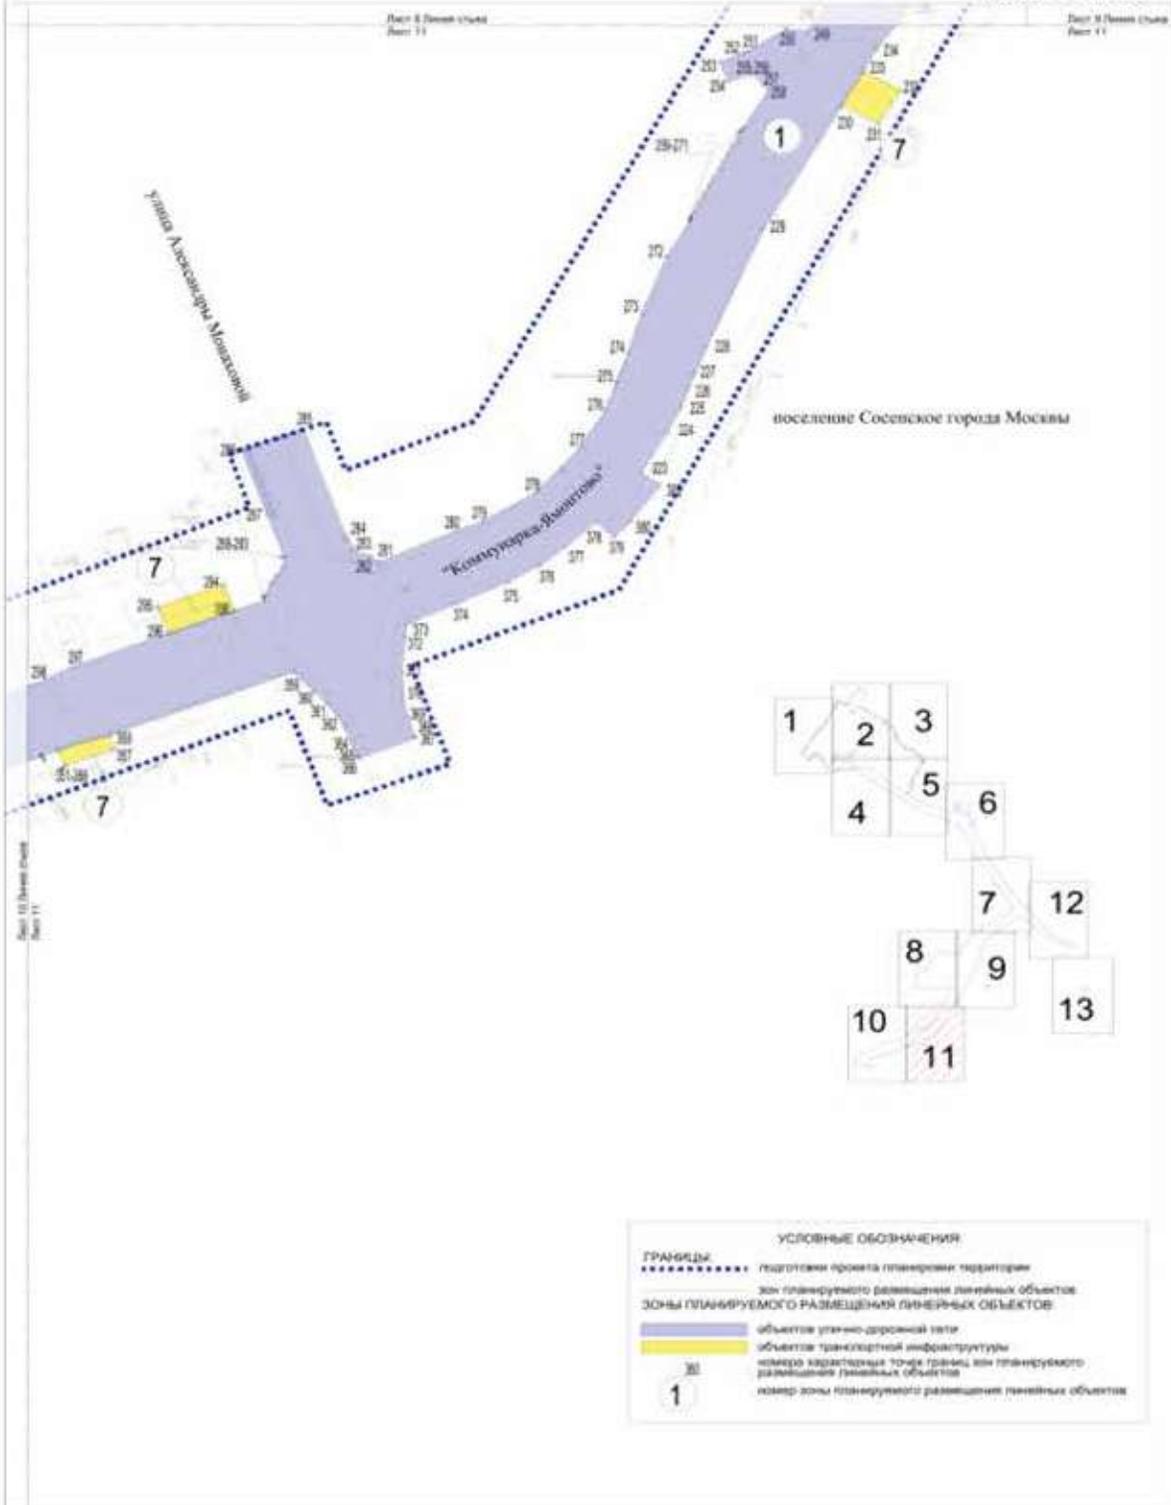

УСЛОВНЫЕ ОБОЗНАЧЕНИЯ

ГРАНИЦЫ	-----	границы проекта планировки территории
	зон планируемого размещения линейных объектов
ЗОНЫ ПЛАНИРУЕМОГО РАЗМЕЩЕНИЯ ЛИНЕЙНЫХ ОБЪЕКТОВ		
	[Purple box]	объектов улично-дорожной сети
	[Yellow box]	объектов транспортной инфраструктуры
	[Numbered box]	номера характерных точек границ зон планируемого размещения линейных объектов
	[Numbered box]	номер зоны планируемого размещения линейных объектов

поселение Сосенское города Москвы

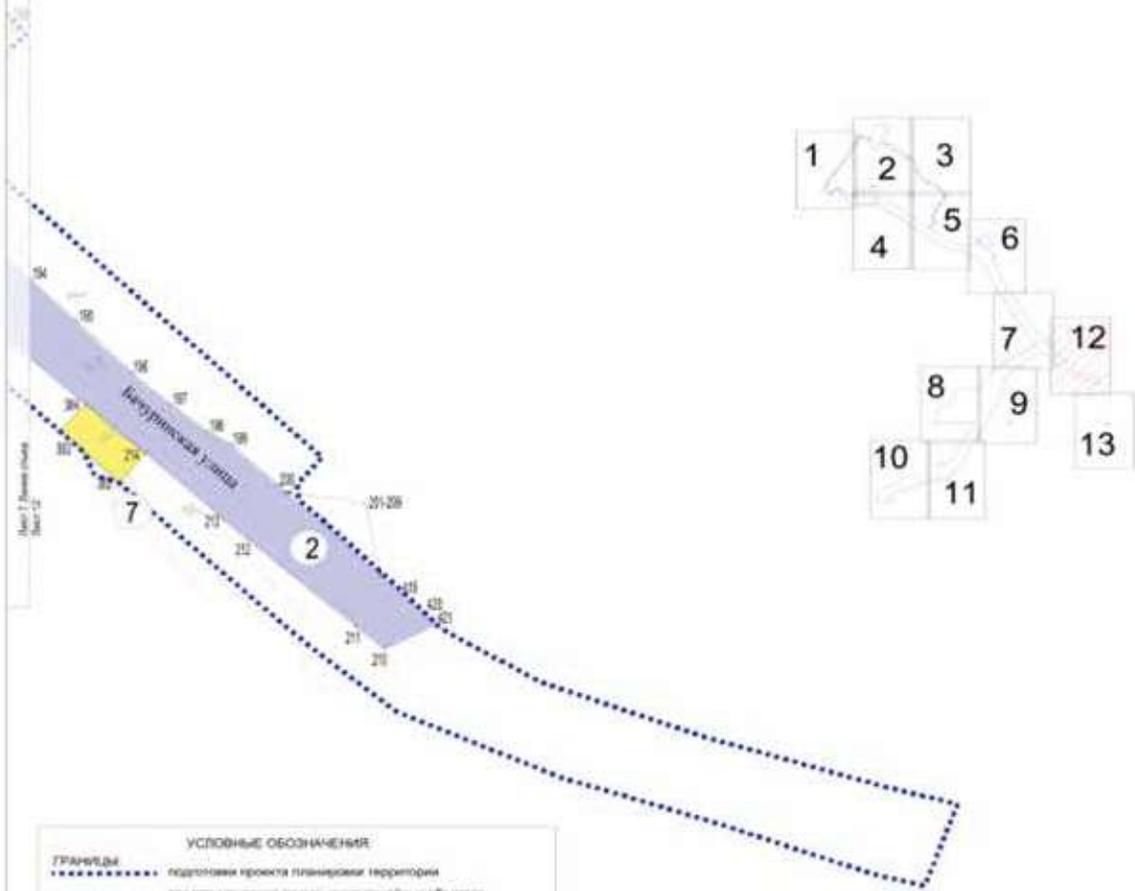


УСЛОВНЫЕ ОБОЗНАЧЕНИЯ	
ГРАНИЦЫ	
	подготовки проекта планировки территории
	зон планируемого размещения линейных объектов
ЗОНЫ ПЛАНИРУЕМОГО РАЗМЕЩЕНИЯ ЛИНЕЙНЫХ ОБЪЕКТОВ	
	объектов улично-дорожной сети
	объектов транспортной инфраструктуры
	номер кадастровых томов границ зон планируемого размещения линейных объектов
	номер зоны планируемого размещения линейных объектов

Масштаб 1:4000
поселение Сосенское города Москвы
район Южное Бутово города Москвы

Лист 13 из 13

Лист 13 из 13
Лист 13

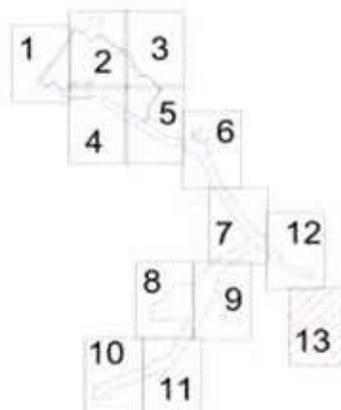

поселение Сосенское
города Москвы




УСЛОВНЫЕ ОБОЗНАЧЕНИЯ:

ГРАНИЦЫ:	подготовки проекта планировки территории
	районов, поселений города Москвы
	зон планируемого размещения линейных объектов
ЗОНЫ ПЛАНИРУЕМОГО РАЗМЕЩЕНИЯ ЛИНЕЙНЫХ ОБЪЕКТОВ:	
	объектов транспортной инфраструктуры
	номер кадастровых листов границ зон планируемого размещения линейных объектов
	номер зоны планируемого размещения линейных объектов


1.3. Чертеж границ зон планируемого размещения линейных объектов, подлежащих реконструкции в связи с изменением их местоположения

Масштаб 1:4000
поселение Сосенское города Москвы

Лист 1 из 13

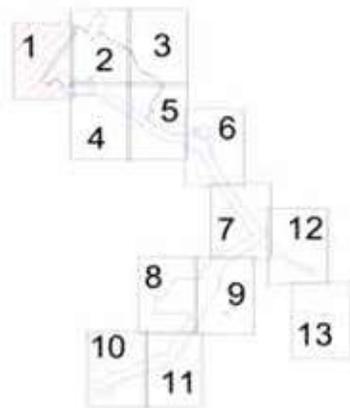

поселение Сосенское города Москвы

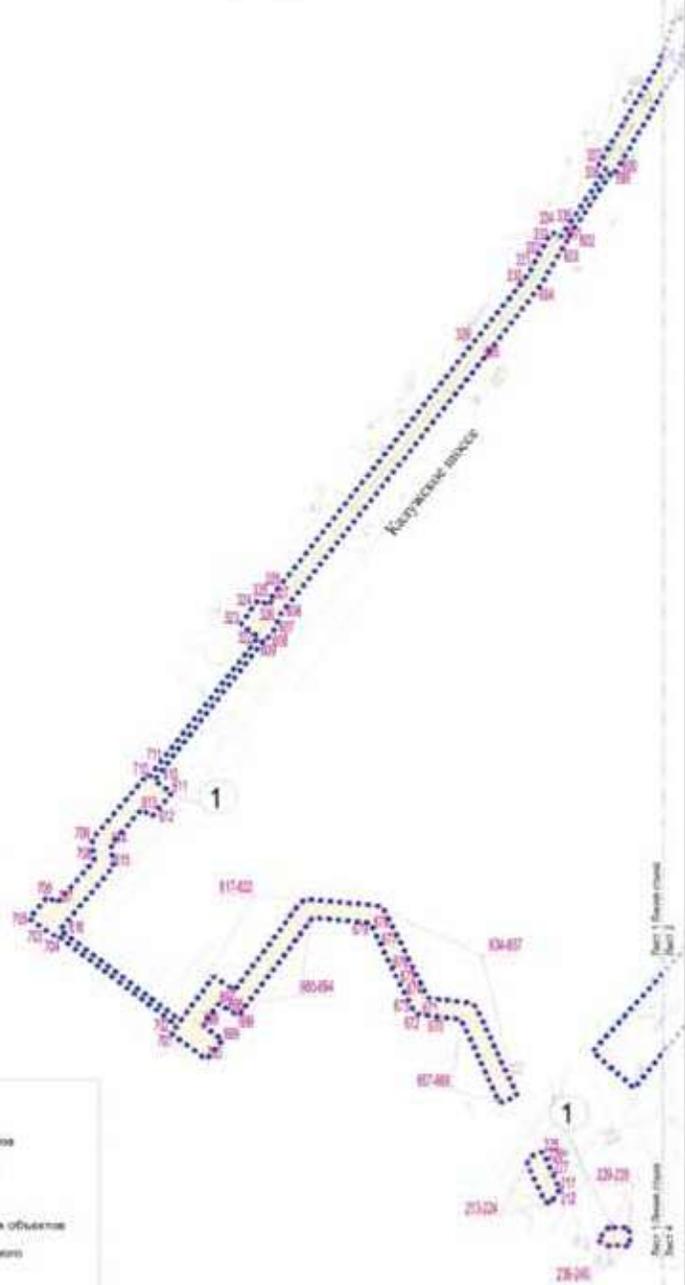

УСЛОВНЫЕ ОБОЗНАЧЕНИЯ

ГРАНИЦЫ
 окупление проекта планировки территории
 зон планируемого размещения линейных объектов


ЗОНЫ ПЛАНИРУЕМОГО РАЗМЕЩЕНИЯ ЛИНЕЙНЫХ ОБЪЕКТОВ:
 объекты газопровода

1 номер зоны планируемого размещения линейных объектов
 72 номера характерных точек границ зон планируемого размещения линейных объектов

Лист 1 из 13
 2017



Масштаб 1:4000
поселение Сосенское города Москвы

Лист 2 из 13

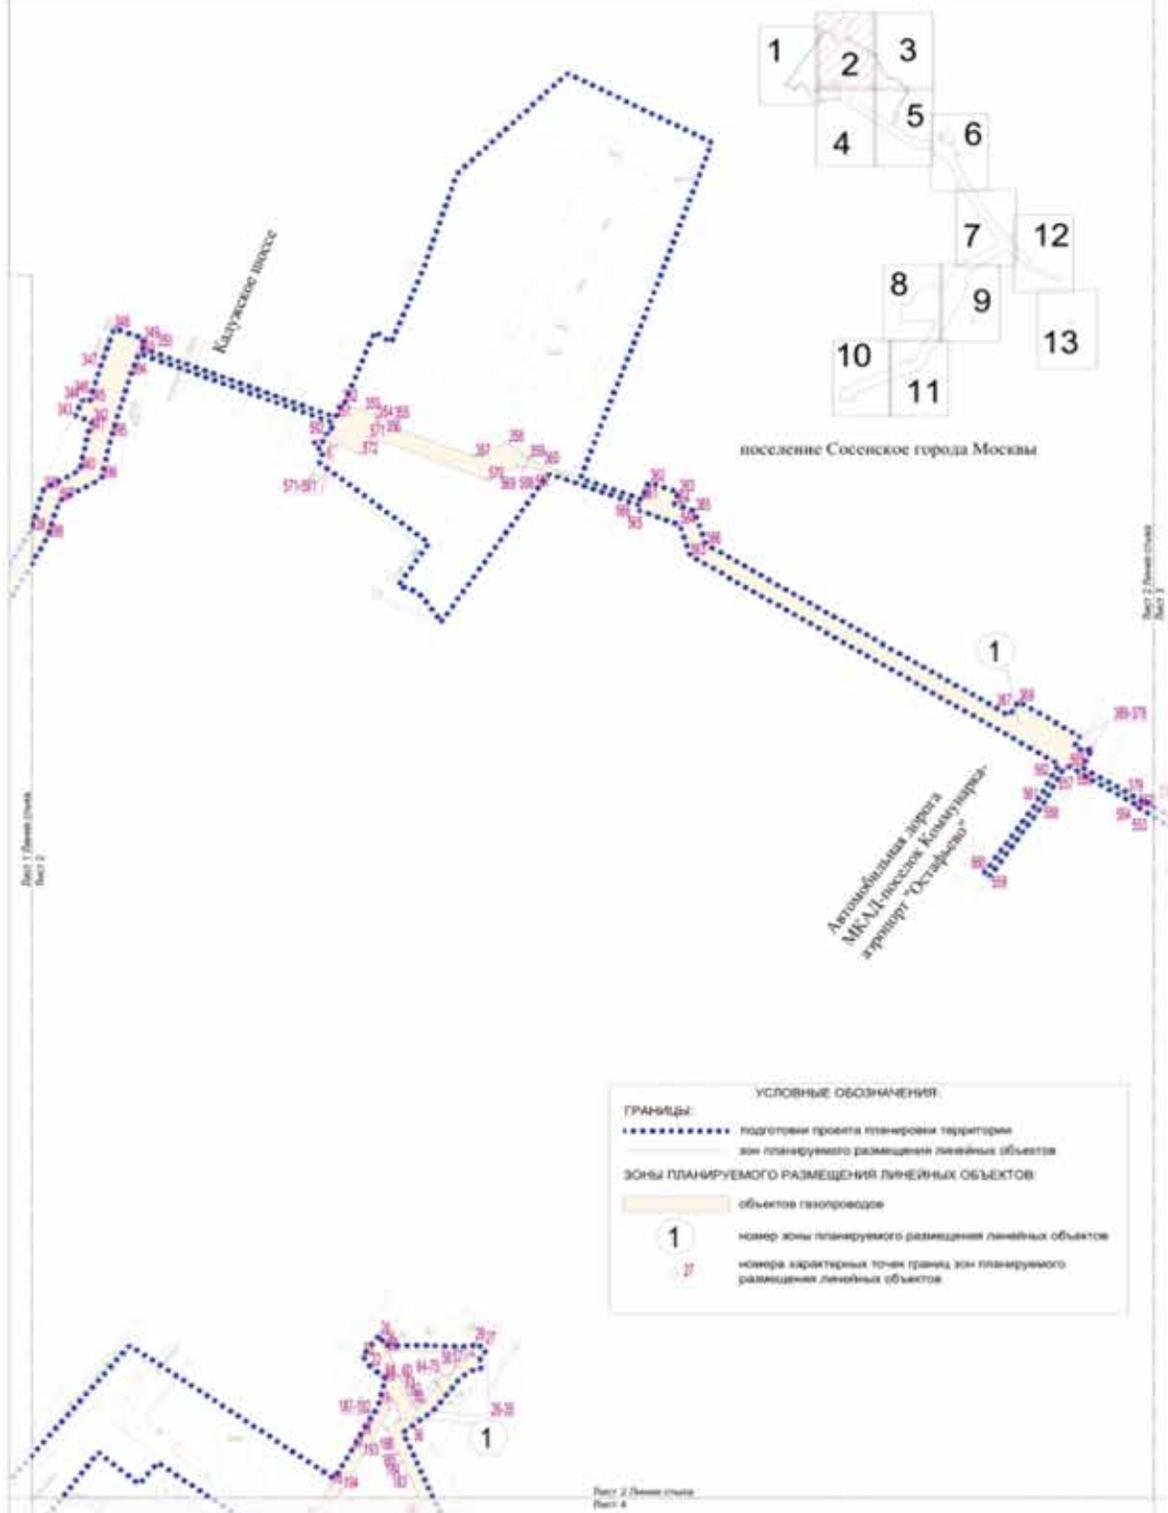

УСЛОВНЫЕ ОБОЗНАЧЕНИЯ	
ГРАНИЦЫ	
.....	подготовка проекта планировки территории
.....	зон планируемого размещения линейных объектов
ЗОНЫ ПЛАНИРУЕМОГО РАЗМЕЩЕНИЯ ЛИНЕЙНЫХ ОБЪЕКТОВ:	
.....	объектов газопровода
1	номер зоны планируемого размещения линейных объектов
12	номера характерных точек границ зон планируемого размещения линейных объектов


Лист 2 Плановый статус
Лист 3

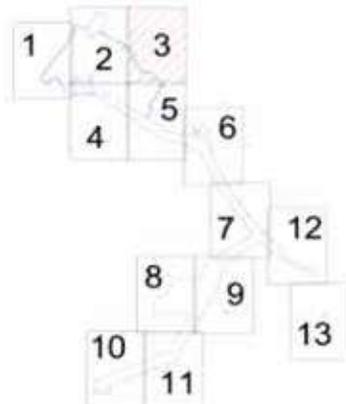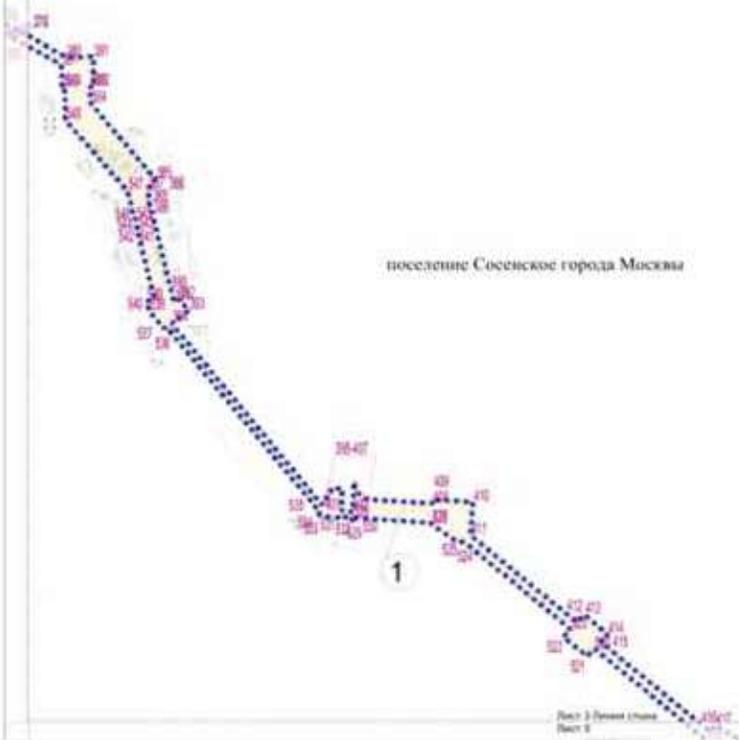


Лист 3 Плановый статус
Лист 3

Масштаб 1:4000
поселение Сосенское города Москвы

Лист 4 из 13

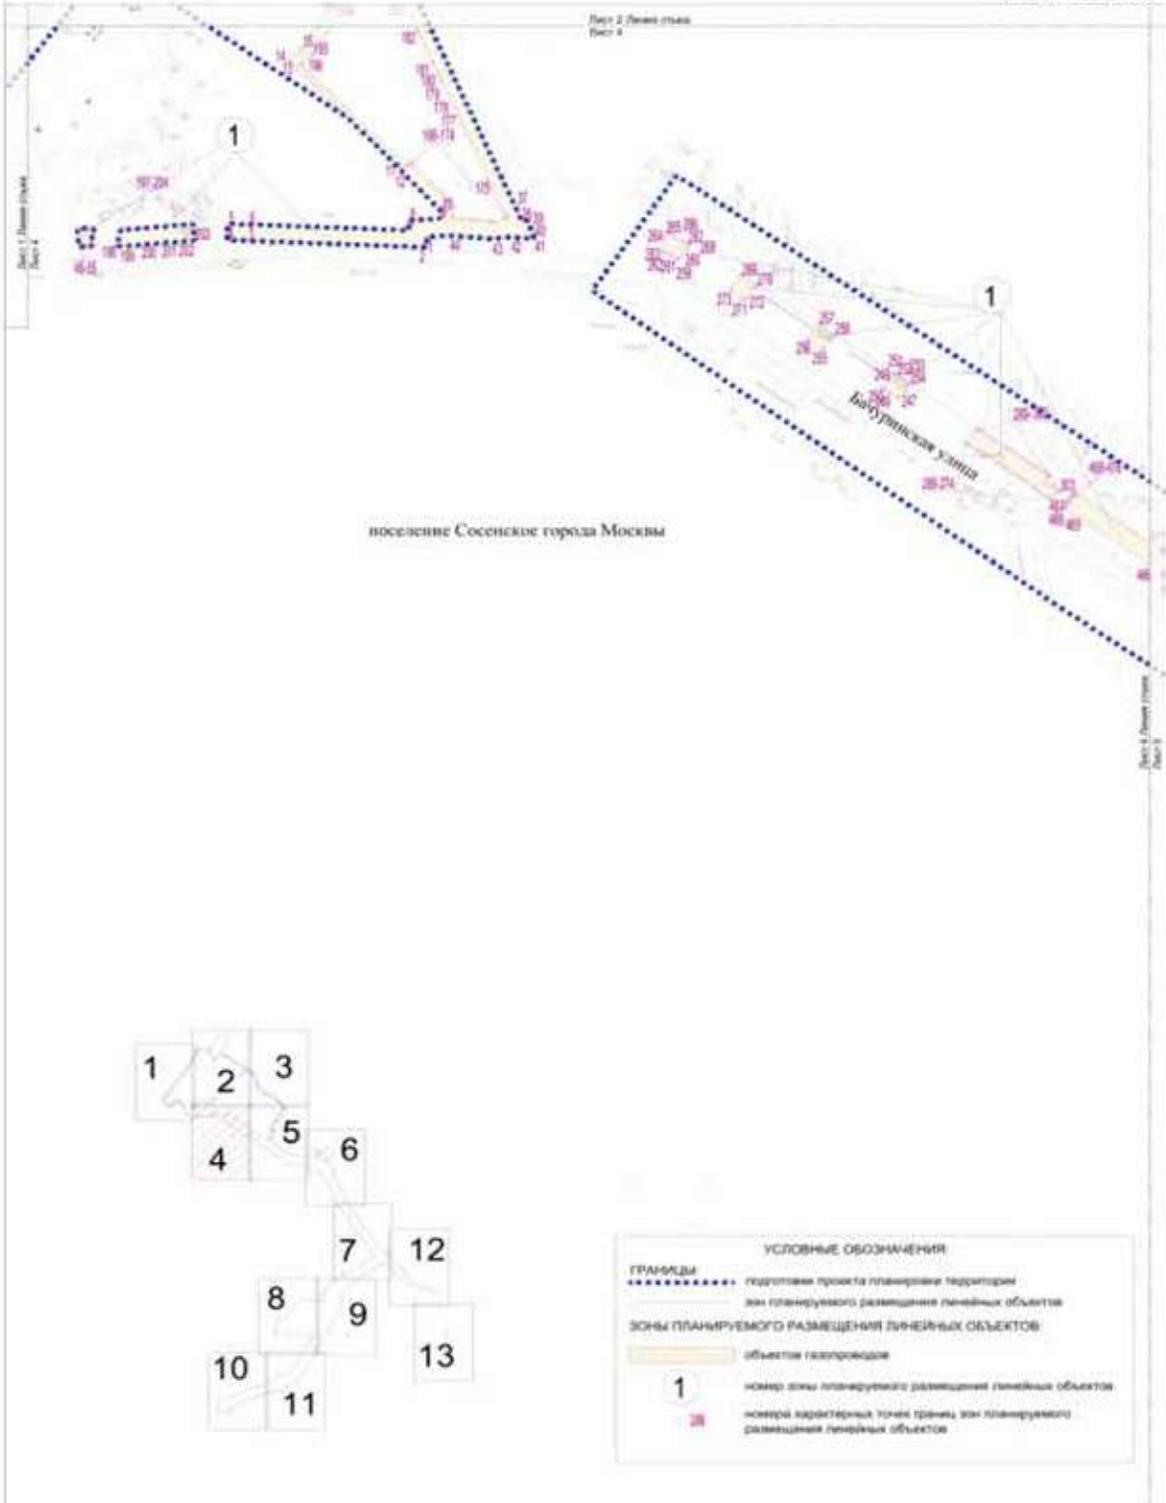


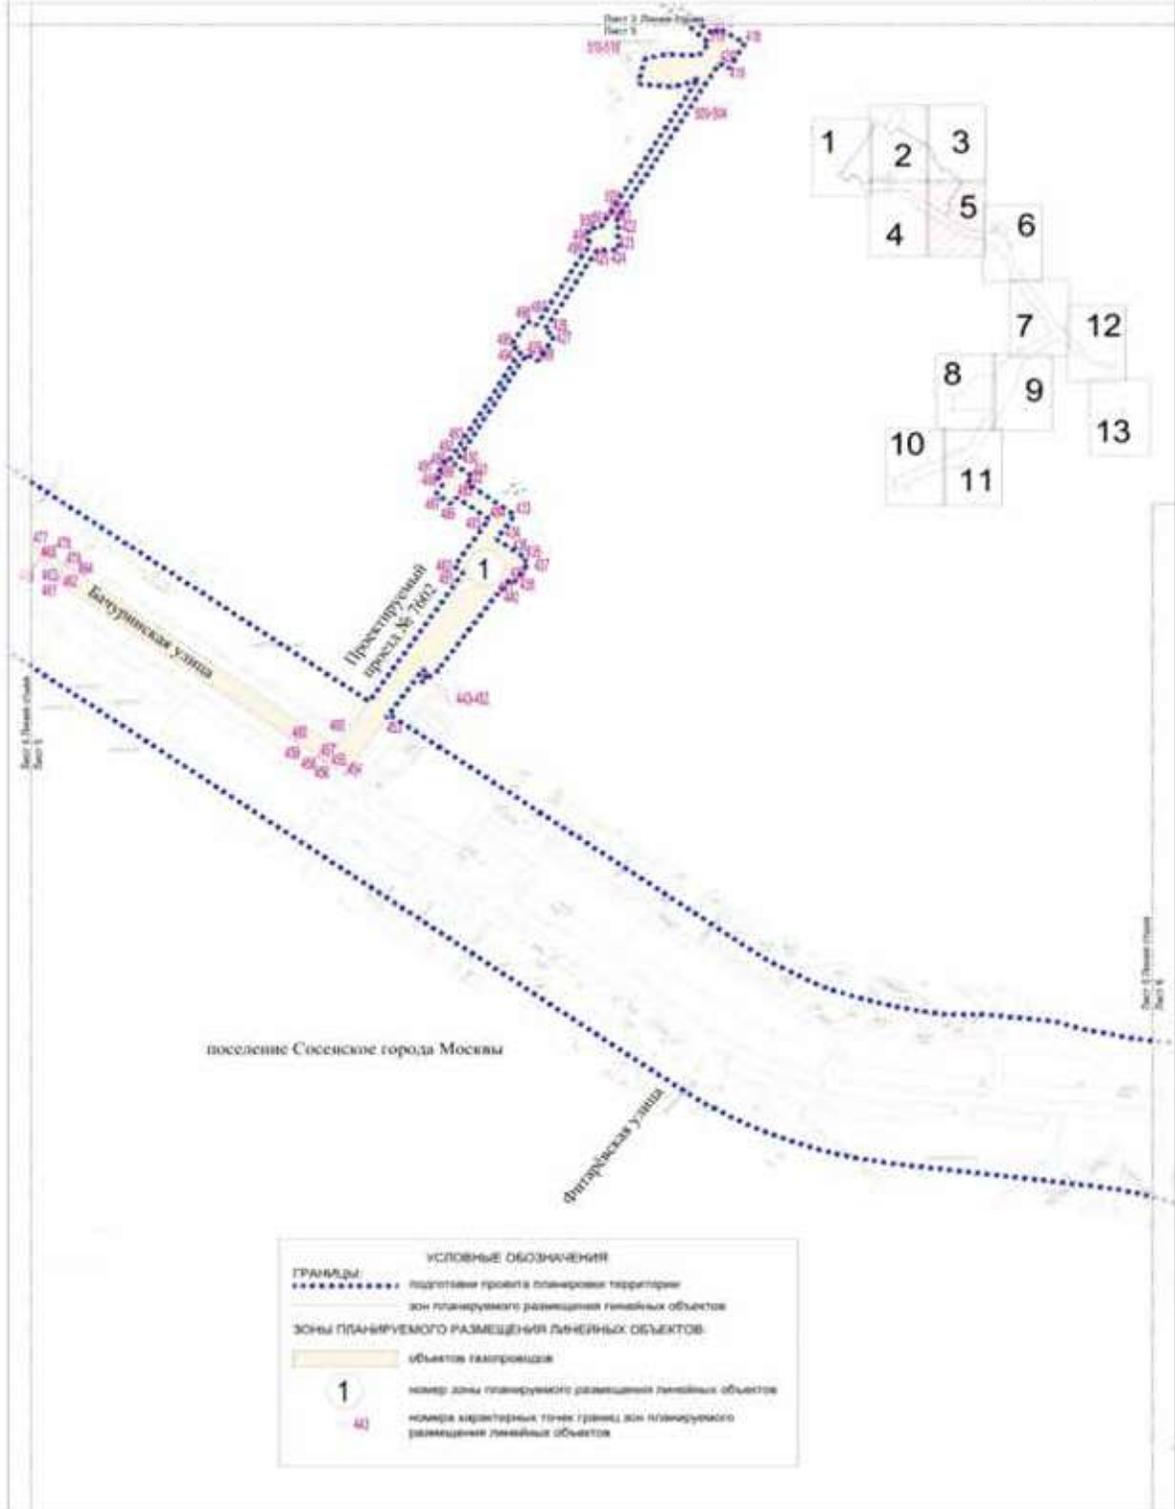


Масштаб 1:4000
поселение Сосенское города Москвы

Лист 6 из 13


УСЛОВНЫЕ ОБОЗНАЧЕНИЯ:	
ГРАНИЦЫ	
.....	границы территории
.....	границы зон планируемого размещения линейных объектов
ЗОНЫ ПЛАНИРУЕМОГО РАЗМЕЩЕНИЯ ЛИНЕЙНЫХ ОБЪЕКТОВ:	
	объектов газопровода
	объектов инженерной инфраструктуры
1	номер зоны планируемого размещения линейных объектов
10	номера характерных точек границ зон планируемого размещения линейных объектов

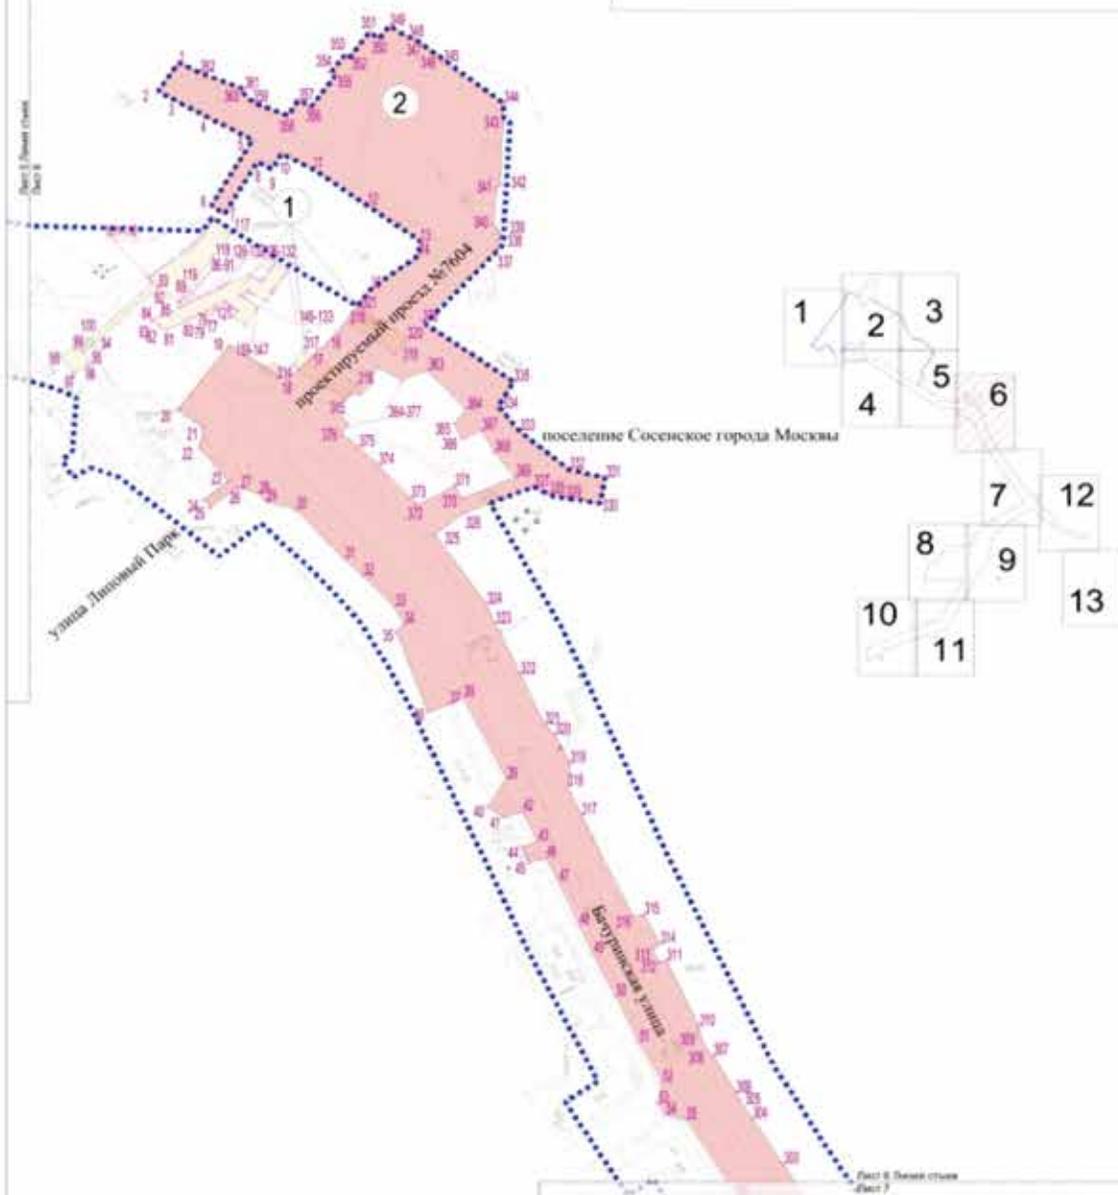


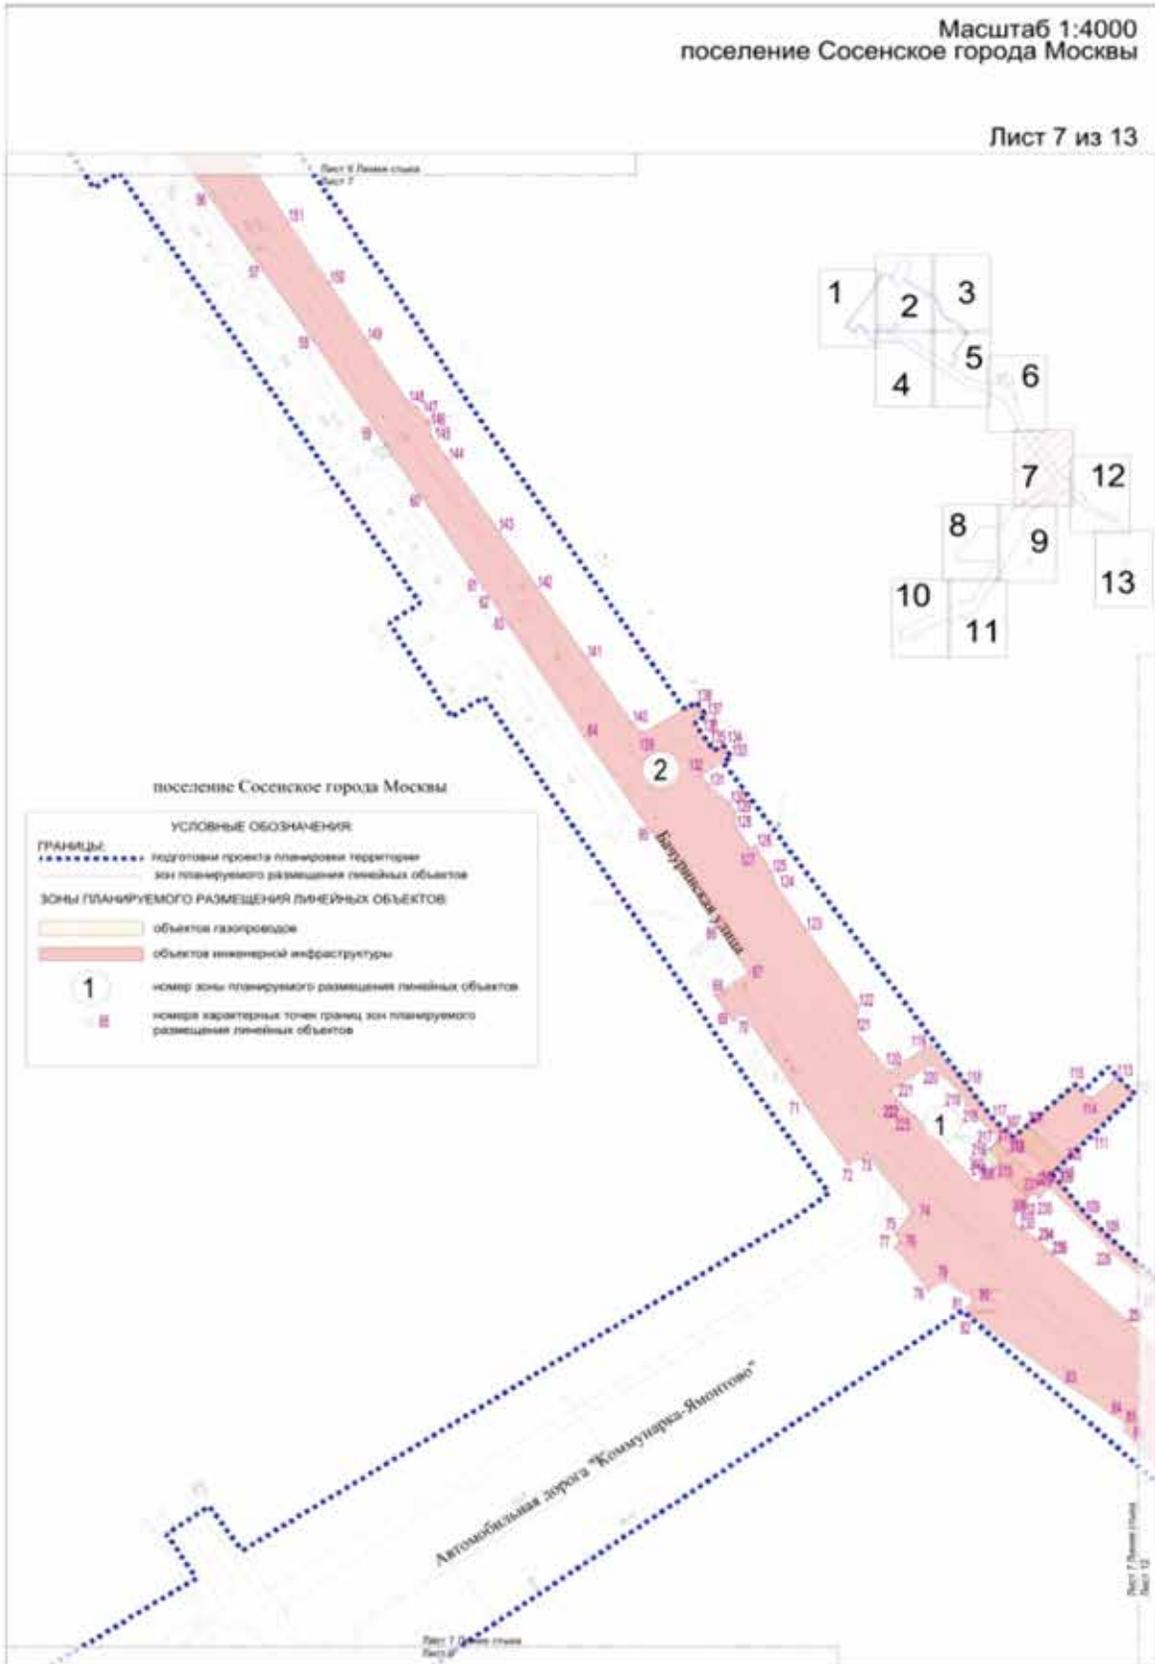

Масштаб 1:4000
поселение Сосенское города Москвы

Лист 8 из 13

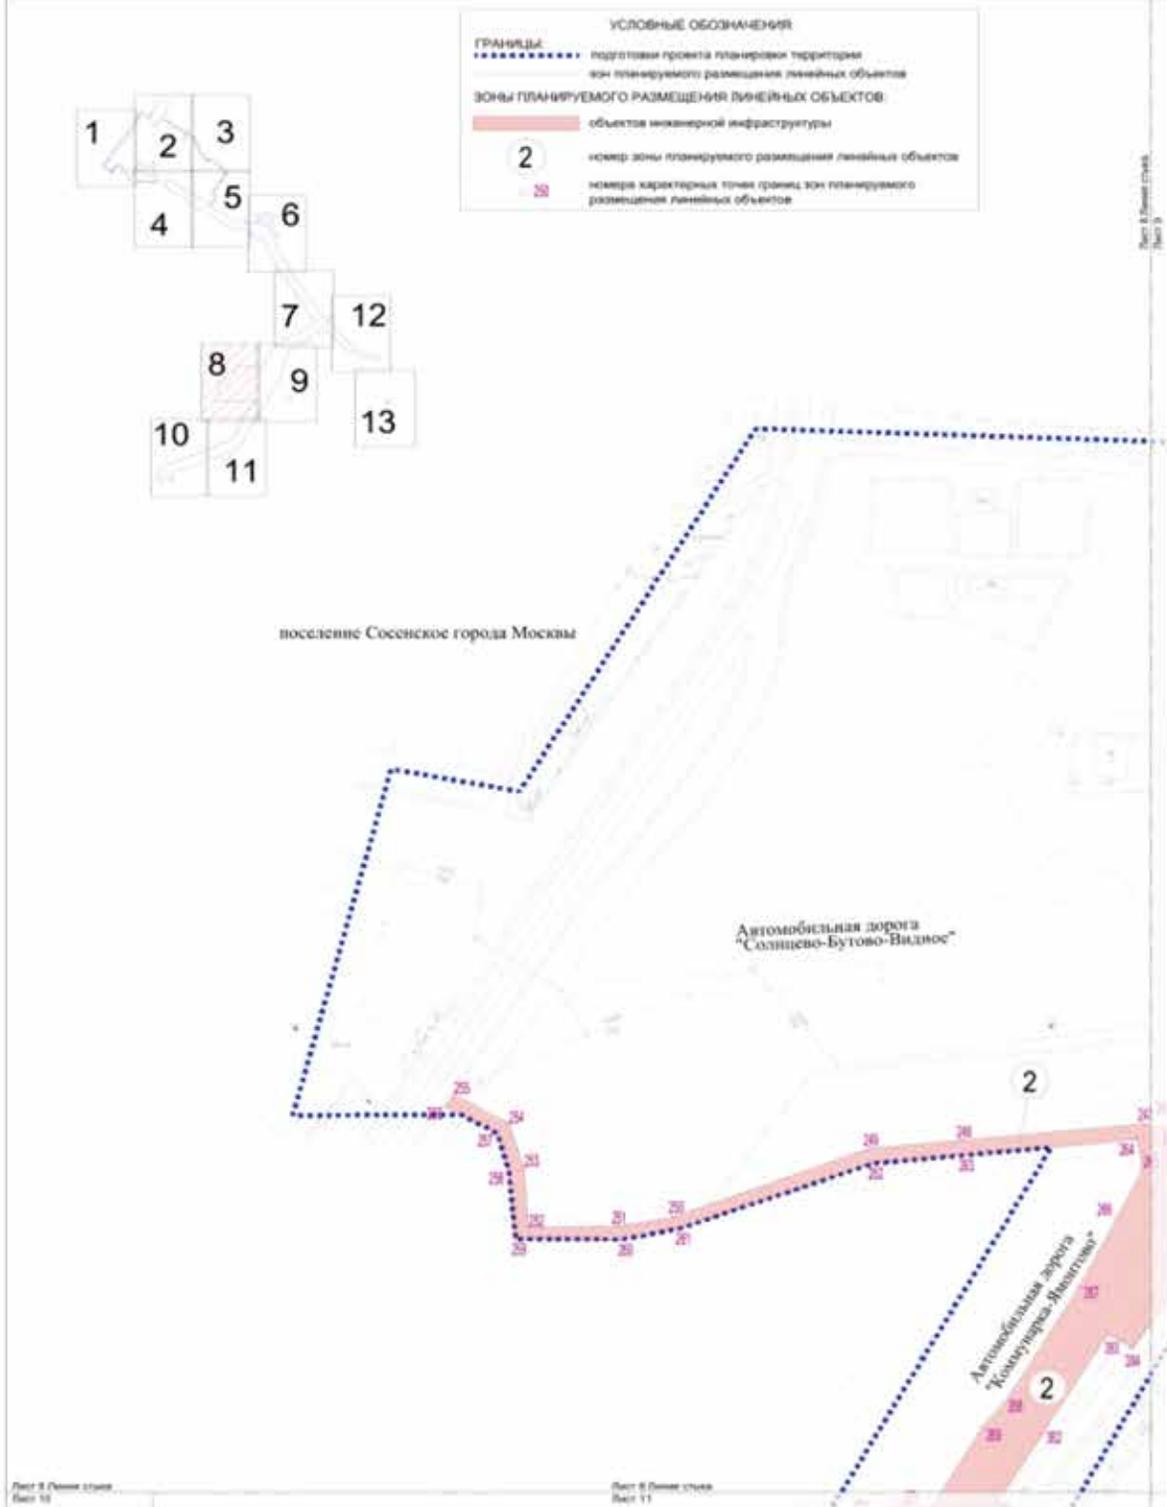


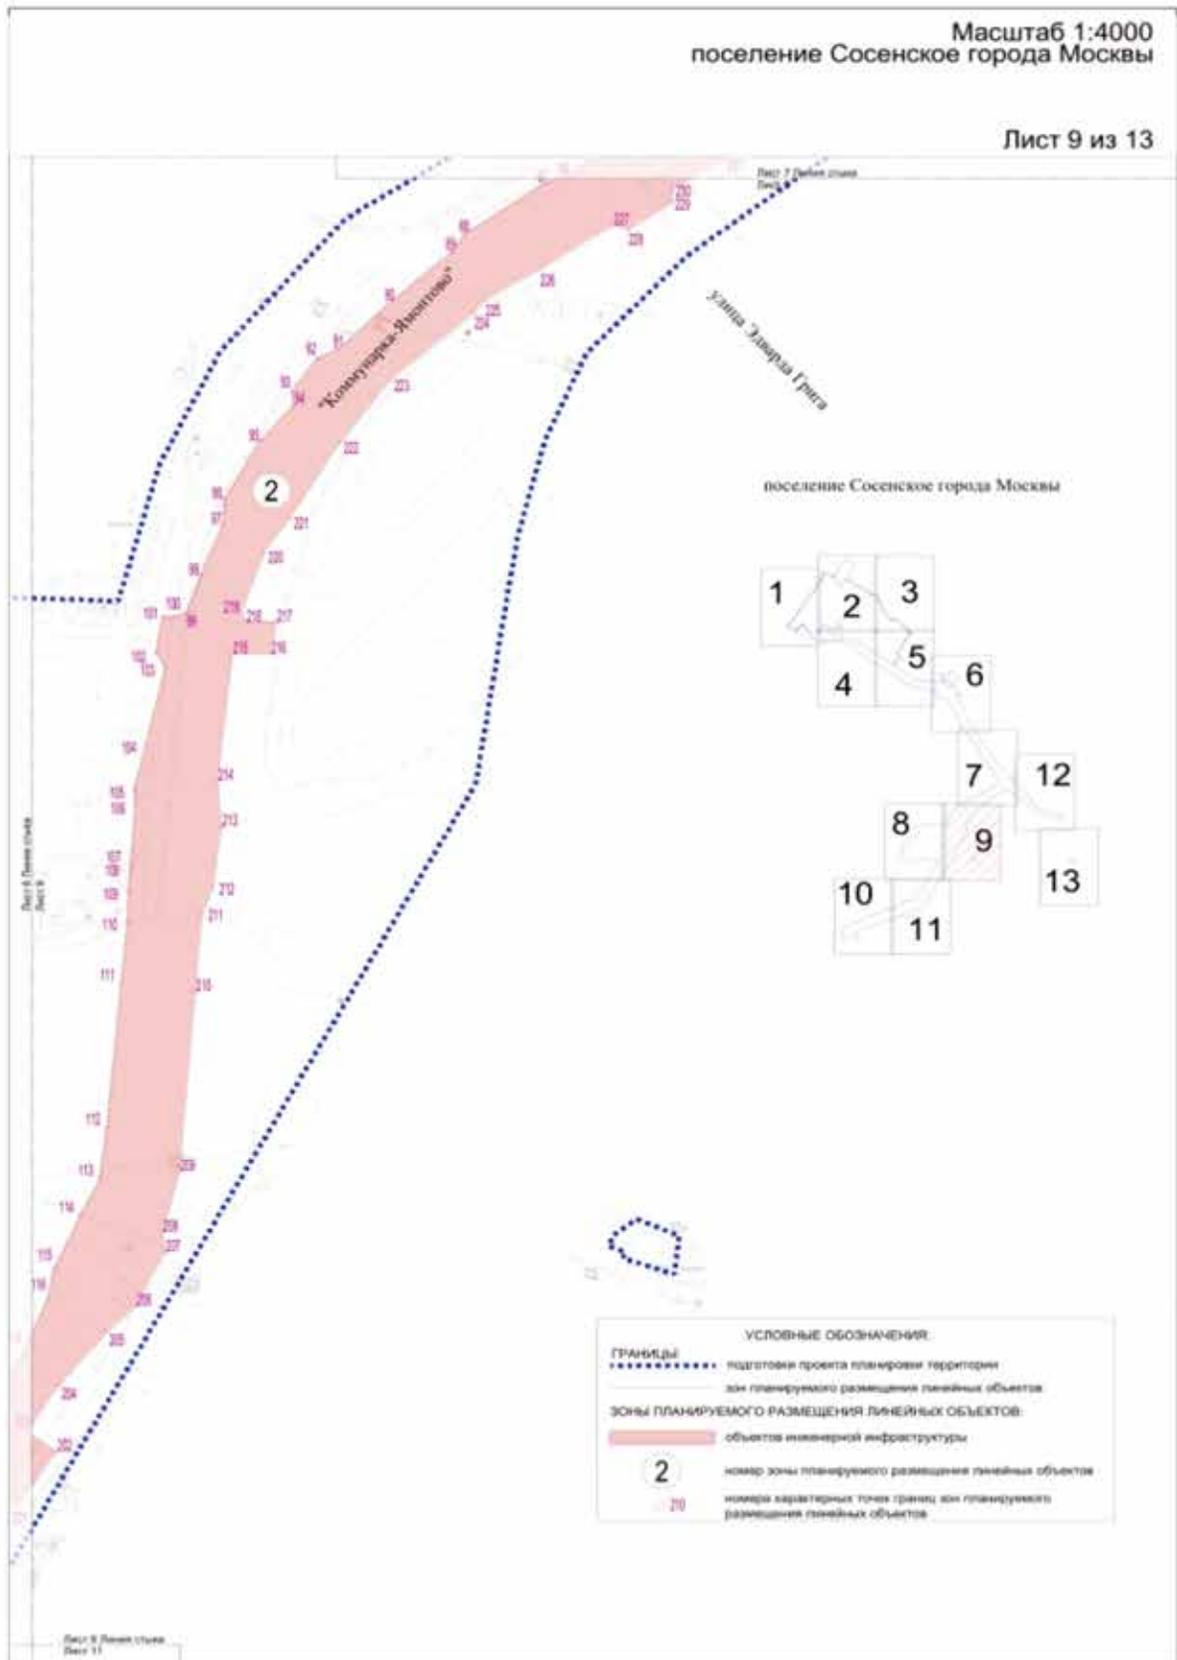


Масштаб 1:4000
поселение Сосенское города Москвы

Лист 10 из 13

Лист 9 (Левый столбец)
Лист 10

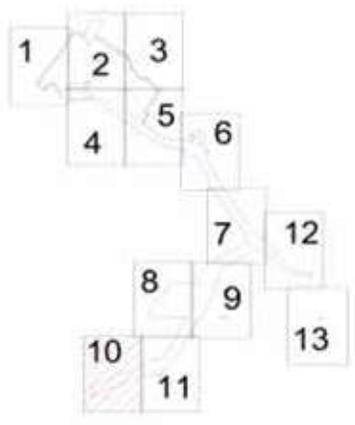


поселение Сосенское города Москвы

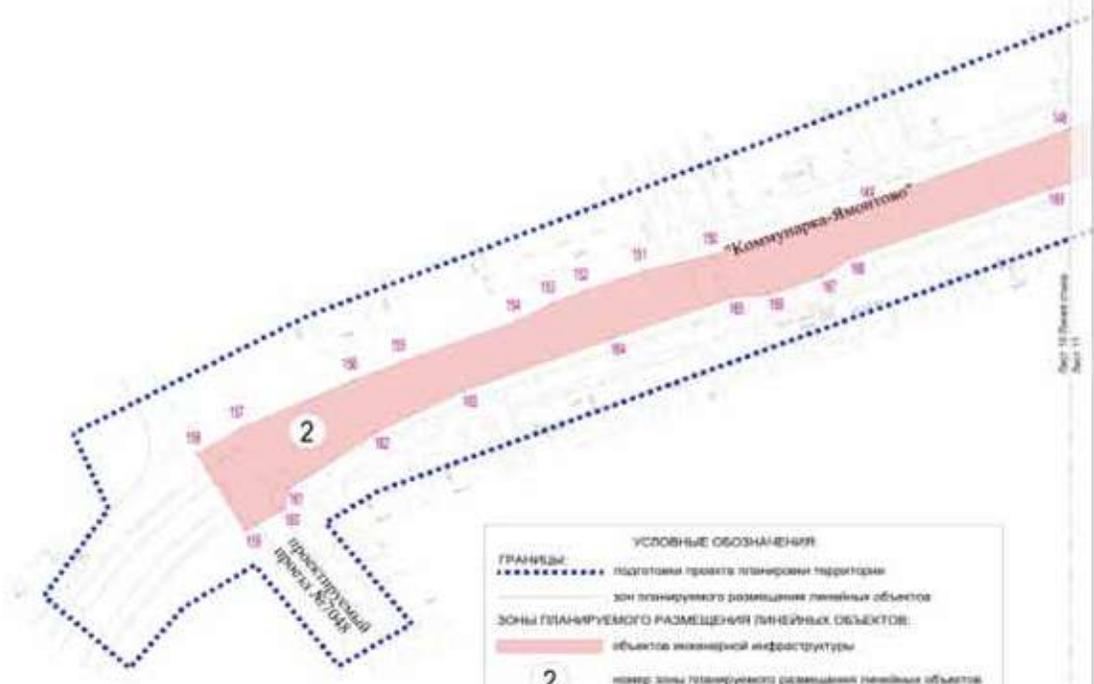

УСЛОВНЫЕ ОБОЗНАЧЕНИЯ

ГРАНИЦЫ:	
.....	подготовка проекта планировки территории
—	зон планируемого размещения линейных объектов
Зоны планируемого размещения линейных объектов:	
■	объектов инженерной инфраструктуры
2	номер зоны планируемого размещения линейных объектов
■	номера адресных точек границ зон планируемого размещения линейных объектов

Лист 10 (Правый столбец)
Лист 11

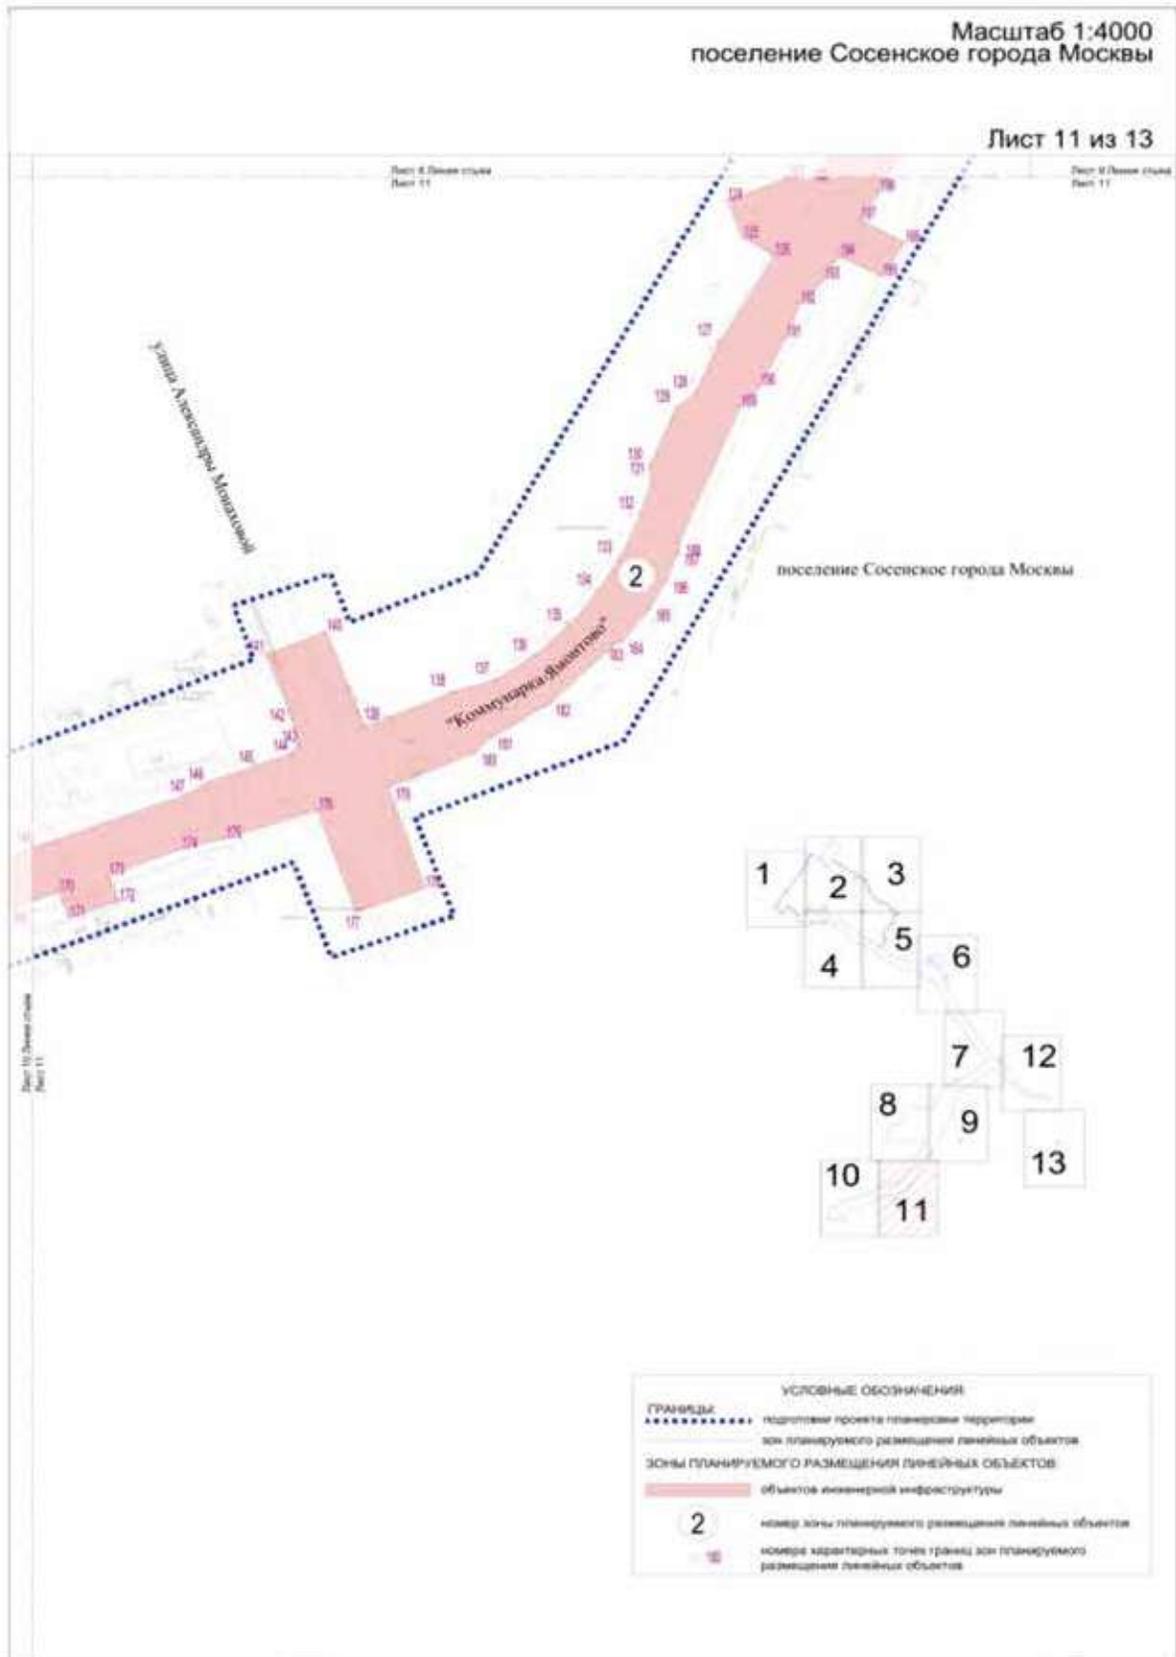


УСЛОВНЫЕ ОБОЗНАЧЕНИЯ

ГРАНИЦЫ:
..... подготовка проекта планировки территории
..... зон планируемого размещения линейных объектов

ЗОНЫ ПЛАНИРУЕМОГО РАЗМЕЩЕНИЯ ЛИНЕЙНЫХ ОБЪЕКТОВ:
..... объекты инженерной инфраструктуры

2 номер зоны планируемого размещения линейных объектов
..... номера характерных точек границы зон планируемого размещения линейных объектов


поселение Сосенское города Москвы

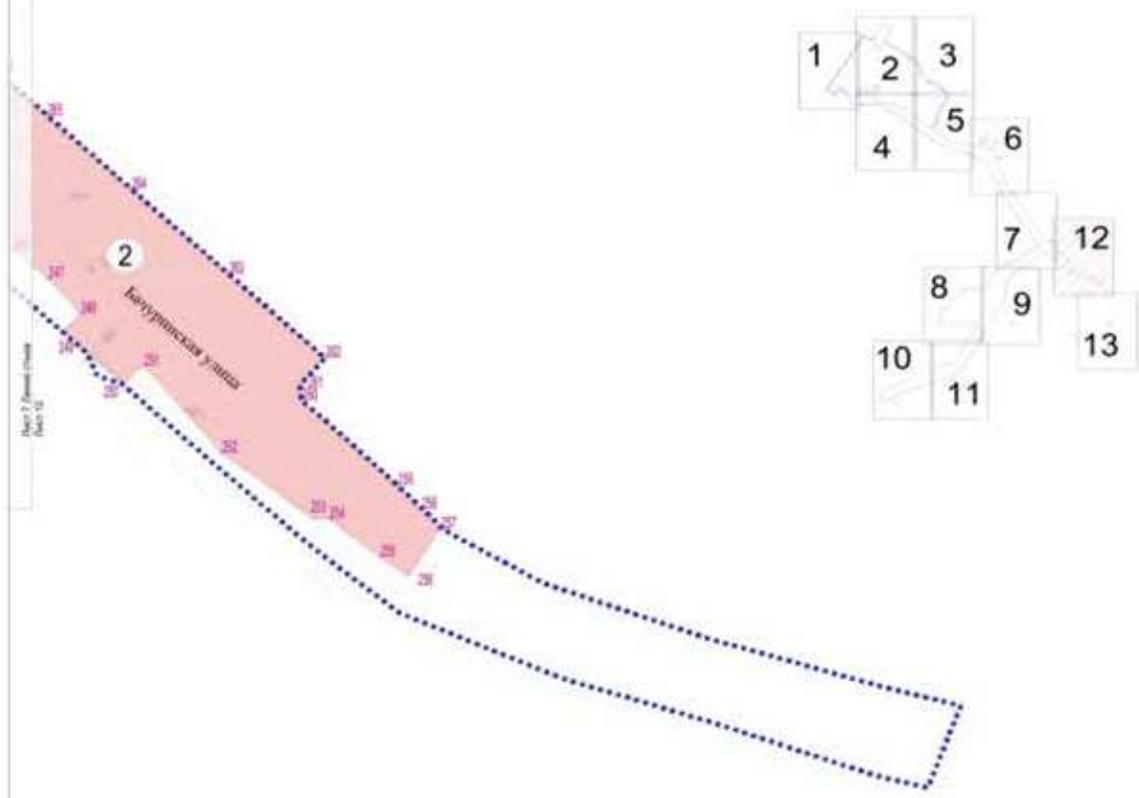

Масштаб 1:4000
поселение Сосенское города Москвы
район Южное Бутово города Москвы

Лист 13 из 13

Лист 12 Плановый
Лист 13

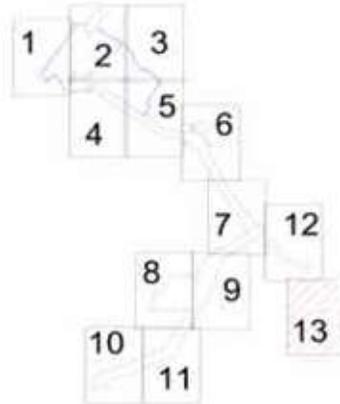

поселение Сосенское
города Москвы



район Южное Бутово
города Москвы

УСЛОВНЫЕ ОБОЗНАЧЕНИЯ

ГРАНИЦЫ

- подготовлен проект планировки территории
- районная граница города Москвы

Сообщение о планируемом изъятии для государственных нужд объектов недвижимого имущества, расположенных на территории, ограниченной улицей Лобачевского, Киевским направлением Московской железной дороги, Мичуринским проспектом и рекой Раменкой

Цель изъятия для государственных нужд объектов недвижимого имущества – освобождение территории, ограниченной улицей Лобачевского, Киевским направлением Московской железной дороги, Мичуринским проспектом и рекой Раменкой.

Границы зон планируемого размещения вышеуказанного линейного объекта утверждены постановлением Правительства Москвы от 29.12.2018 № 1717-ПП (в ред. от 26.12.2023 № 2684-ПП).

Изъятие и предоставление компенсации за изымаемые объекты недвижимого имущества будут происходить в рамках действующего законодательства в соответствии со статьями 49, 56.5, 56.8 Земельного кодекса Российской Федерации, статьями 279 и 281 Гражданского кодекса Российской Федерации, статьями 9–11 и 28 Федерального закона от 05.04.2013 № 43-ФЗ «Об особенностях регулирования отдельных правоотношений в связи с присоединением к субъекту Российской Федерации – городу федерального значения Москве территорий и о внесении изменений в отдельные законодательные акты Российской Федерации».

Границы зон планируемого размещения вышеуказанных объектов прилагаются.


Заинтересованные лица могут получить информацию о предполагаемом изъятии земельных участков и (или) иных объектов недвижимого имущества для государственных нужд по телефону:

8 (495) 957-75-00 доб. 36-705, 55-381, 55-463.

Правообладатели подлежащих изъятию объектов недвижимого имущества, права которых не зарегистрированы, могут подать заявления об учете прав на объекты недвижимого имущества с приложением копий документов, подтверждающих права на указанные объекты недвижимого имущества. Такие заявления могут быть направлены заказным письмом с уведомлением о вручении в Департамент городского имущества города Москвы на имя заместителя руководителя Прусакову Наталию Васильевну по адресу: 125993, г. Москва, 1-й Красногвардейский проезд, д. 21, стр. 1.

План "Функционально-планировочная организация территории" (1)
и План "Границы зон планируемого размещения объектов" (1)
Чертеж 2 "Линейные объекты инженерной инфраструктуры
и улично-дорожной сети"

район Раменки города Москвы
разработан в М 1:2000
Лист 1 из 23

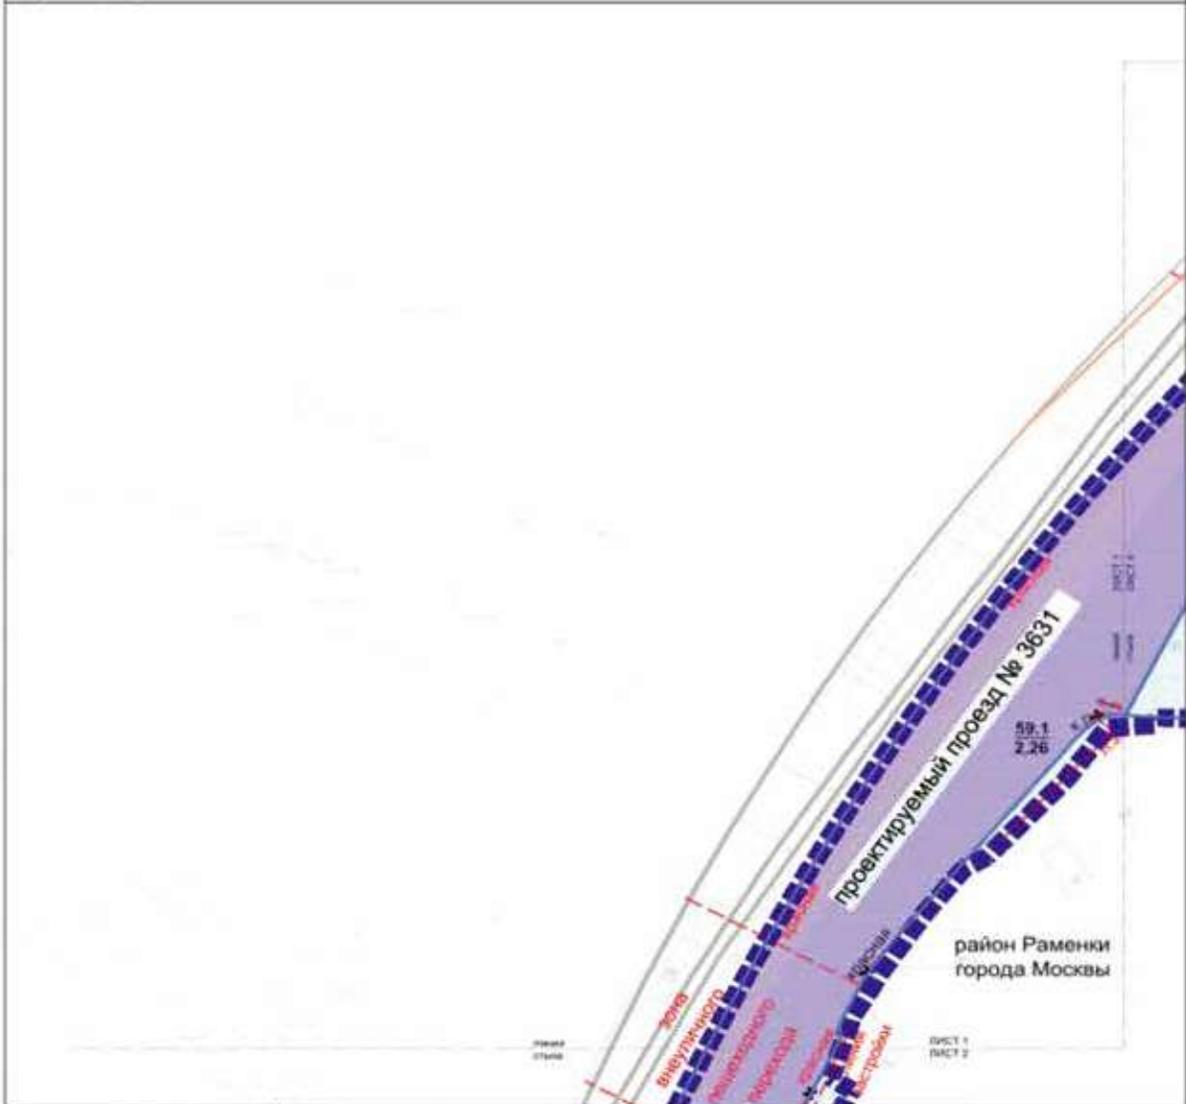

УСЛОВНЫЕ ОБОЗНАЧЕНИЯ

- граница зон планируемого размещения объектов территории
- граница участка (земли)
- Зоны планируемого размещения:**
- зона размещения объектов улично-дорожной сети
- зона размещения инженерной инфраструктуры (указывается на плане проектной документации)
- ширина участка (земли)
- ширина участка (дт)


Действующие линии градостроительного регулирования:

- граница зон улично-дорожной сети
- границы зон застройки
- ширина зон функционального планирования территории

Строительные линии градостроительного регулирования:

- граница зон улично-дорожной сети
- границы зон застройки

район Раменки города Москвы
район Очаково-Матвеевское города Москвы
разработан в М 1:2000
Лист 2 из 23

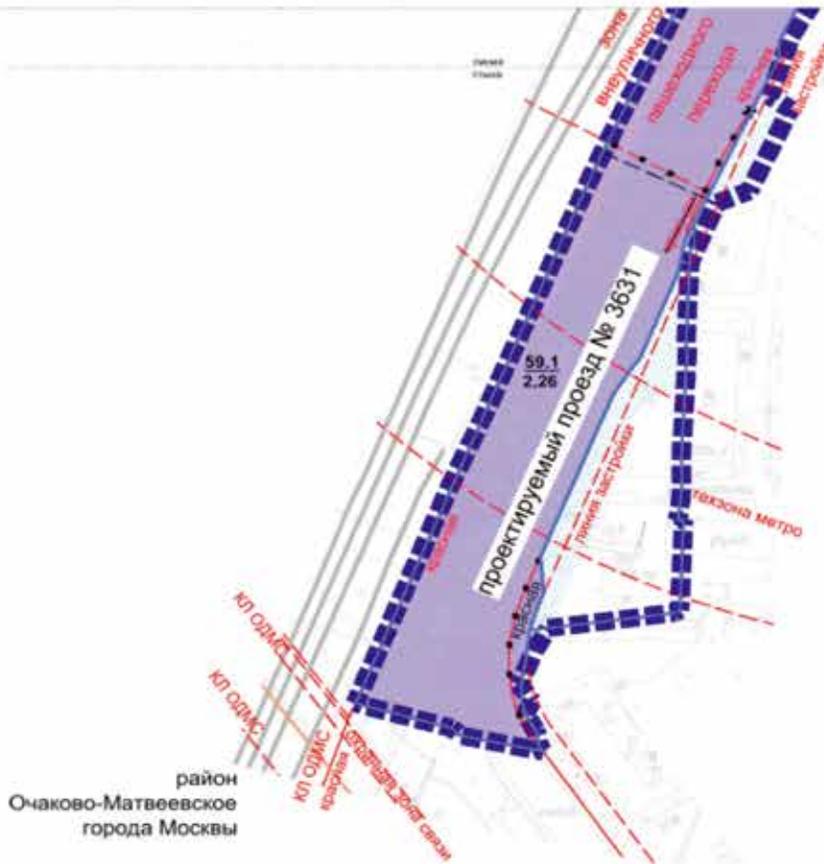

район Раменки
города Москвы

район
Очаково-Матвеевское
города Москвы




УСЛОВНЫЕ ОБОЗНАЧЕНИЯ

-  граница земельного участка в проект планировки территории
-  граница района города Москвы
-  граница участка (зем)
- ЗОНЫ ПЛАНИРОВОЧНОГО РАЗМЕЩЕНИЯ**
-  зоны размещения объектов улично-дорожной сети
-  зоны размещения инженерных коммуникаций (транзитная улично-дорожная сеть)
-  линия застройки
-  площадь участка (зем)

Границы земельных участков, планируемые для застройки:


-  границы земель улично-дорожной сети
-  границы земель застройки
-  границы для инженерных коммуникаций территории
-  границы земель объектов коммунального назначения
-  границы телекоммуникаций для инженерных сетей
-  границы тротуаров, площадей пешеходных дорожек
-  границы объектов для уличной и садово-парковой зоны
- Границы земельных участков, планируемых для размещения:
-  границы земельных участков улично-дорожной сети
-  границы для инженерных коммуникаций территории
- Границы объектов инженерных коммуникаций:
-  границы земель улично-дорожной сети
-  границы для инженерных коммуникаций территории

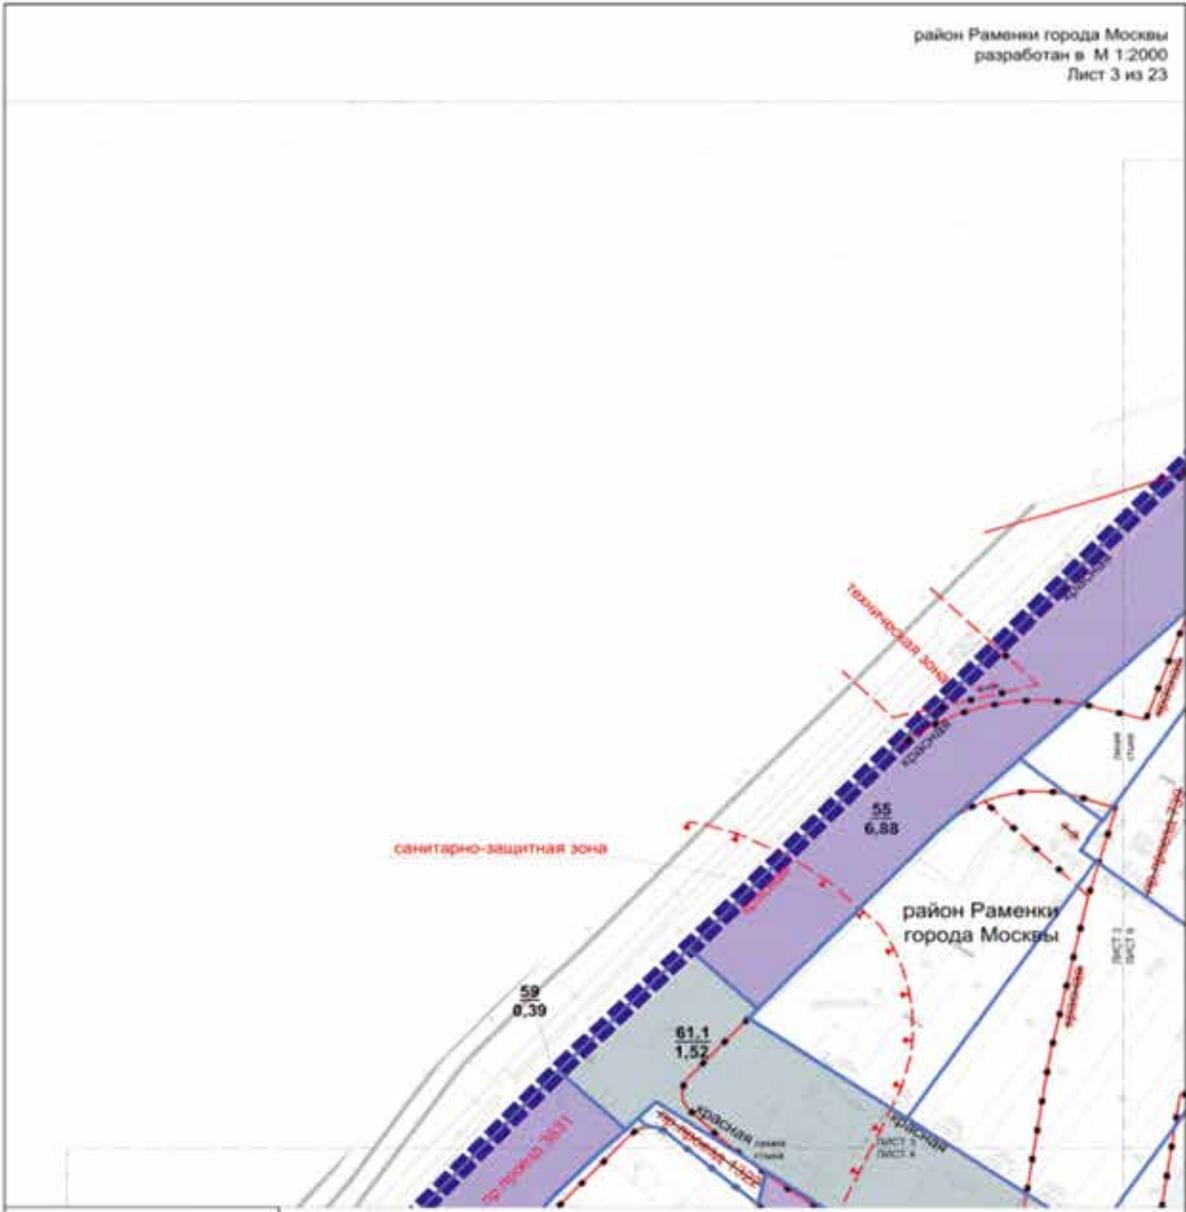


УСЛОВНЫЕ ОБОЗНАЧЕНИЯ

	границы земельных участков и проект планировки территории		Действующие линии градостроительного регулирования
	границы участков (зем)		красный линии urbano-дворовой сети
Зоны планируемого размещения			зеленые линии urbano-дворовой сети
	зоны размещения объектов urbano-дворовой сети		границы территории для инженерных коммуникаций и сооружений
	зоны реконструкции объектов urbano-дворовой сети		границы полос отвода инженерных сетей
	зоны размещения инженерных коммуникаций (транзитных участков) на стадии проектной документации		границы санитарно-защитной зоны (СЗЗ) (зеленоватый)
	55 6.88 номер участка (зем)		Строительные линии градостроительного регулирования
	площадь участка (зем)		красный линии urbano-дворовой сети
			зеленые линии urbano-дворовой сети
			границы территории для инженерных коммуникаций и сооружений
			границы зон инженерных коммуникаций территории
			Установленные линии градостроительного регулирования
			красный линии urbano-дворовой сети
			зеленые линии urbano-дворовой сети
			границы территории для инженерных коммуникаций и сооружений
			границы зон инженерных коммуникаций территории

район Раменки города Москвы
разработан в М 1:2000
Лист 4 из 23

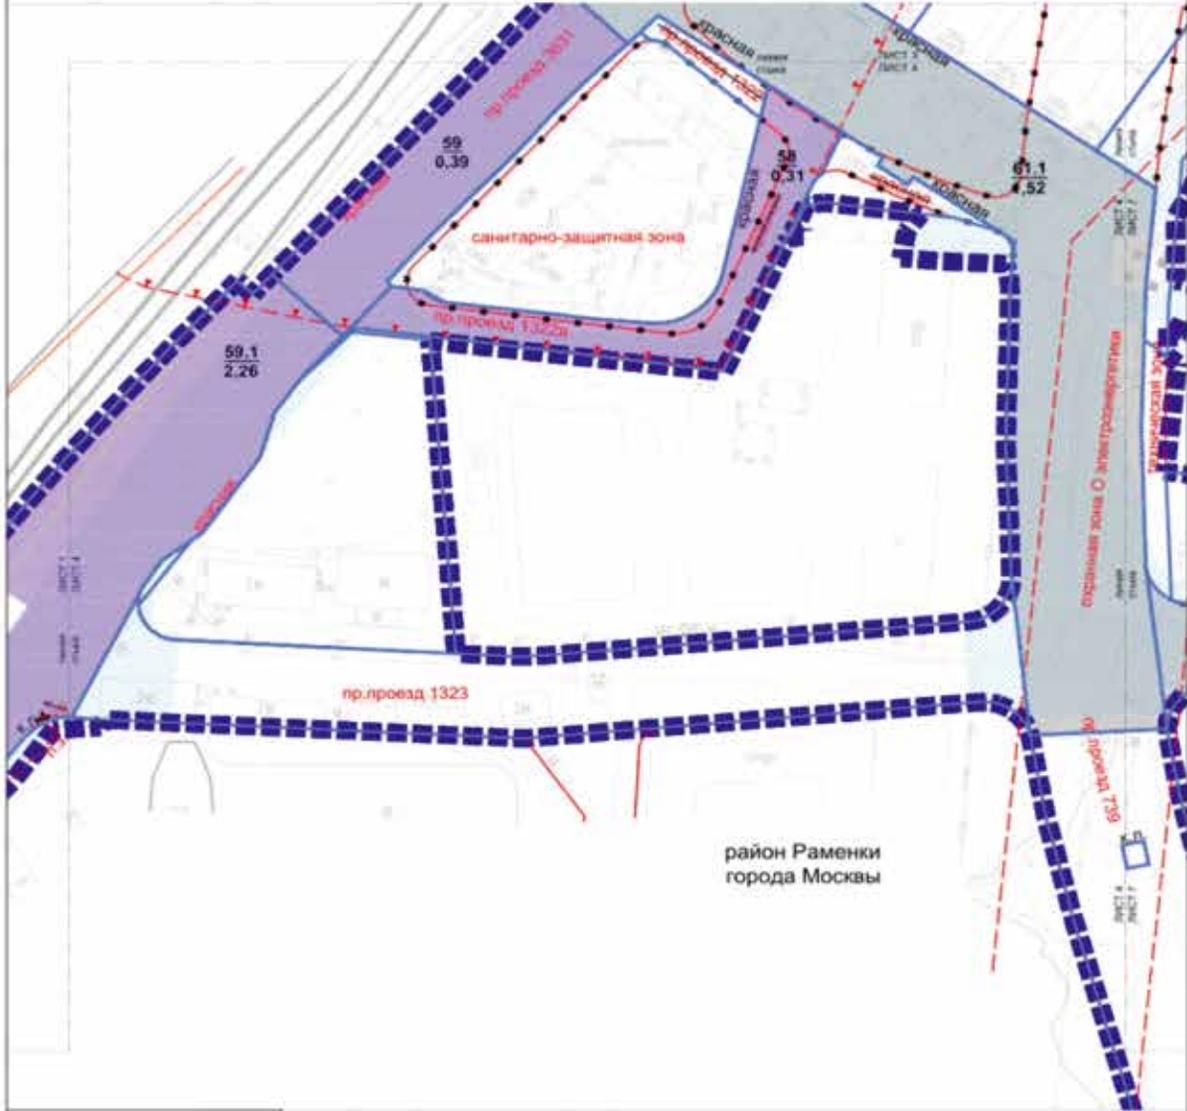


район Раменки
города Москвы

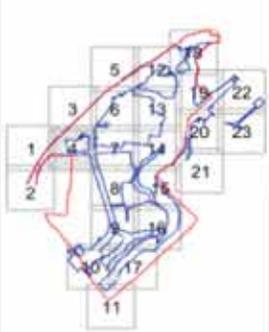


УСЛОВНЫЕ ОБОЗНАЧЕНИЯ

- | | |
|--|---|
| <ul style="list-style-type: none"> ■■■■■ границы зонности зонностей и границ участков территории □ границы участков (зон) <p>ЗОНЫ ПЛАНОВОГО РАЗМЕЩЕНИЯ</p> <ul style="list-style-type: none"> ■ зона размещения объектов улично-дорожной сети ■ зона реконструкции объектов улично-дорожной сети ■ зона размещения инженерных коммуникаций (полосы отвода участков на стадии проектной документации) 59.1 номер участка (зона) 2.26 площадь участка (он) | <p>Инженерные сети:</p> <ul style="list-style-type: none"> — канализация: канализация — вода: холодная, горячая — тепло: горячая, холодная — газ — электричество: кабельно-проводниковая, оптоволоконная — связь: радиоточечная, радиорелейная, радиостанционная — телевидение: кабельно-проводниковая, спутниковая — охранная сигнализация — видеонаблюдение — другие инженерные сети — информационные системы |
|--|---|

- Детализация сетей инженерно-технического обслуживания:**
- канализация: канализация
 - вода: холодная, горячая
 - тепло: горячая, холодная
 - газ
 - электричество: кабельно-проводниковая, оптоволоконная
 - связь: радиоточечная, радиорелейная, радиостанционная
 - телевидение: кабельно-проводниковая, спутниковая
 - охранная сигнализация
 - видеонаблюдение
 - другие инженерные сети
 - информационные системы

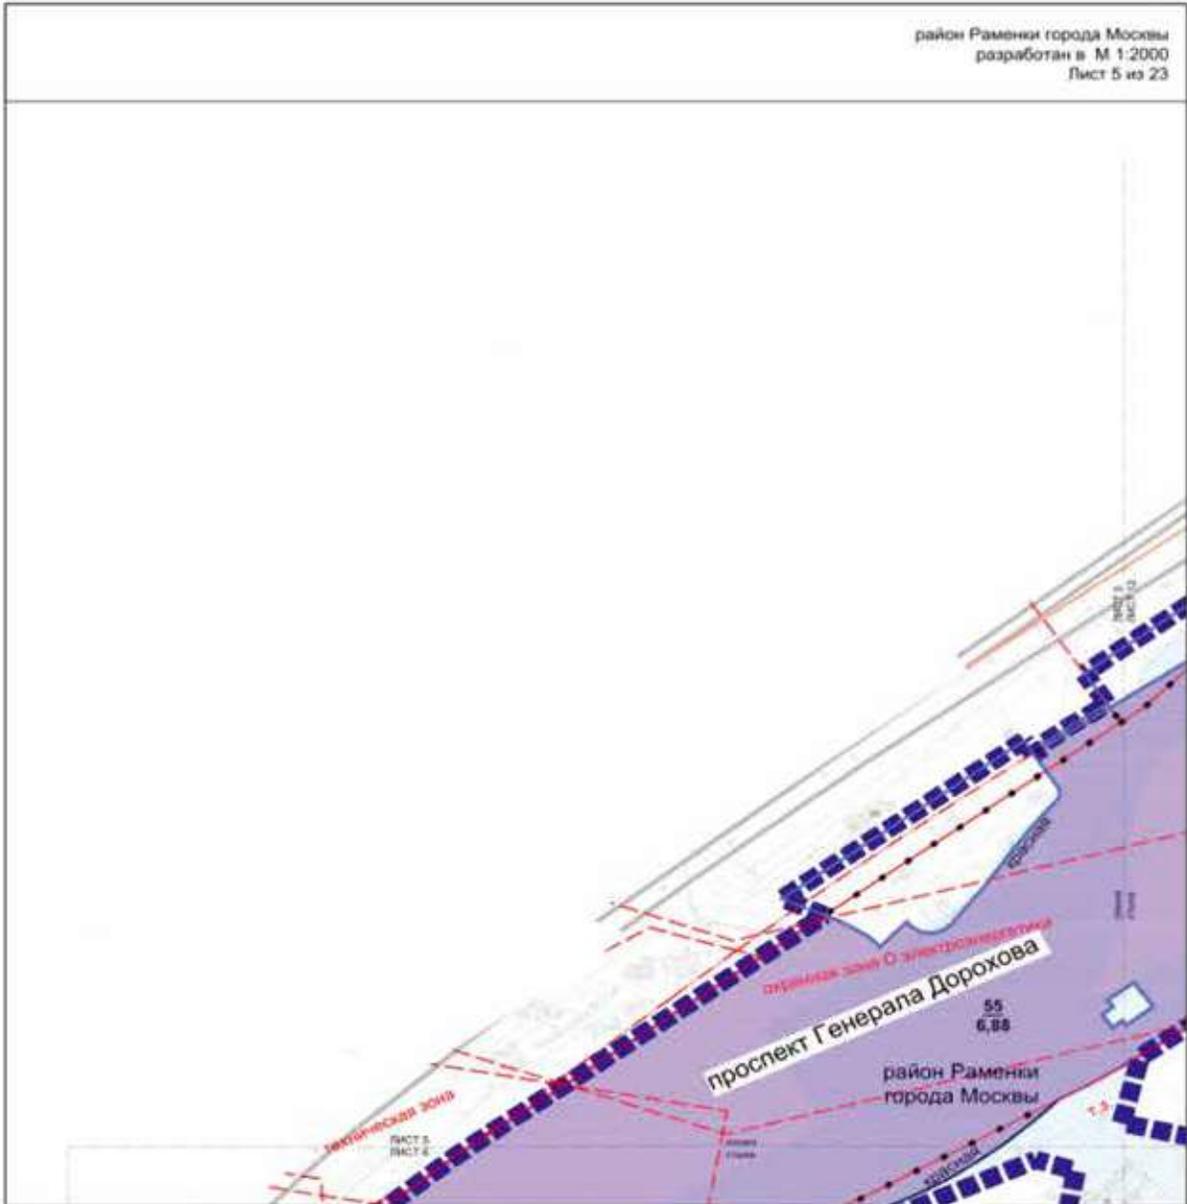


УСЛОВНЫЕ ОБОЗНАЧЕНИЯ

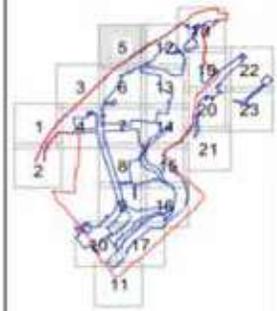


- границы восточной окраины и проект планировки территории
- границы участка (зем)
- Зоны планируемого развития**
- зоны реконструкции объектов коммунального назначения
- зоны размещения объектов коммунального назначения (улицы не показаны)
- номер участка (зем)
- площадь участка (га)

- Дорожные линии с односторонним движением**
- дороги линии ул.инженерной сети
- дороги планировки для автомобильной эвакуации и обслуживания
- границы улиц между частными домами
- Линии зоны О**
- границы зон для объектов электроснабжения
- Специальные линии с односторонним движением**
- дороги линии ул.инженерной сети
- дороги планировки для автомобильной эвакуации и обслуживания
- границы зон между объектами территории
- Улицы с односторонним движением**
- дороги линии ул.инженерной сети
- дороги планировки для автомобильной эвакуации и обслуживания
- границы зон между объектами территории

район Раменки города Москвы
 разработан в М 1:2000
 Лист 6 из 23

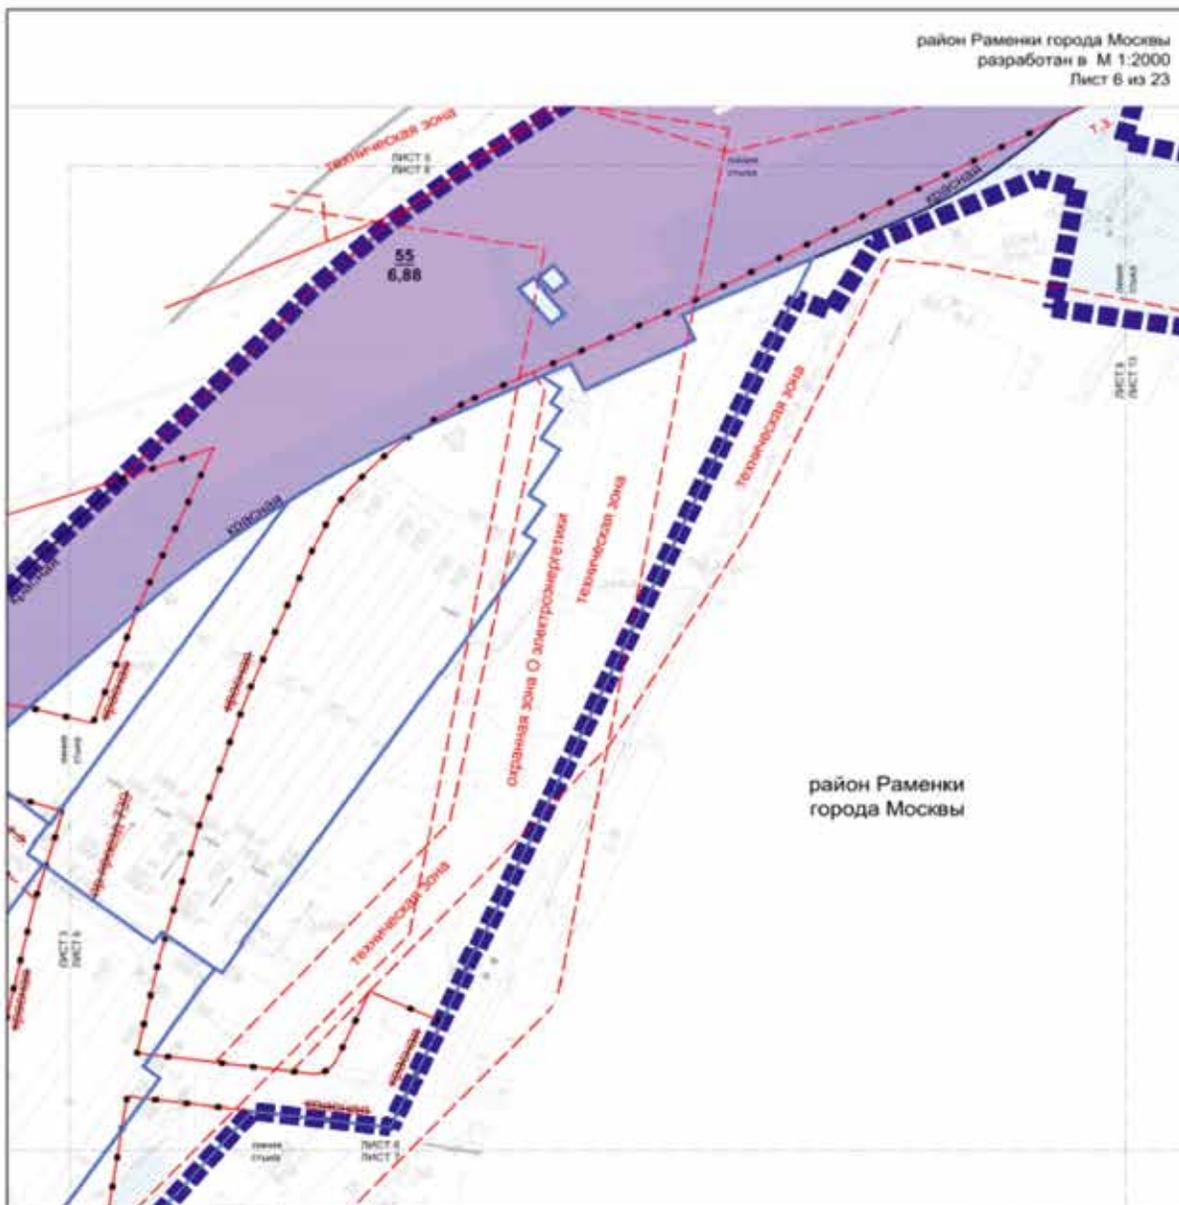

район Раменки
 города Москвы


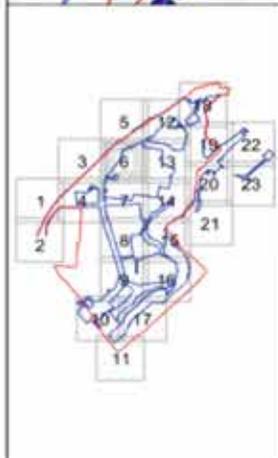


УСЛОВНЫЕ ОБОЗНАЧЕНИЯ

- границы вилочной застройки в границах кластерного территории
- границы участка (кв.)
- Зоны ПЛАНИРОВОЧНОГО РАЗВИТИЯ:**
- зоны реконструкции и объёмно-функционального назначения
- зоны развития жилищной застройки и территории обслуживания на стадии проектной документации
- место участка (кв.)
- место участка (кв.)

Действующие линии инженерно-технического назначения



- границы линии электро-договора сети
- границы территории зон инженерных коммуникаций и сооружений
- границы линии отвода жидких вод
- границы зоны О электросети
- границы территории зон объектов электросети
- Строительные линии инженерно-технического назначения
- границы линии электро-договора сети
- границы территории зон инженерных коммуникаций и сооружений
- Условные линии инженерно-технического назначения
- границы линии электро-договора сети
- границы территории зон инженерных коммуникаций и сооружений

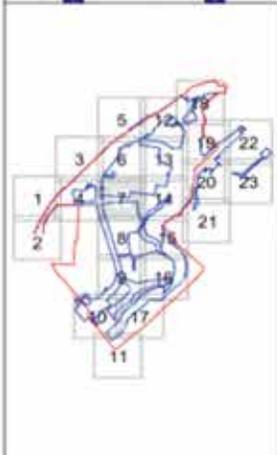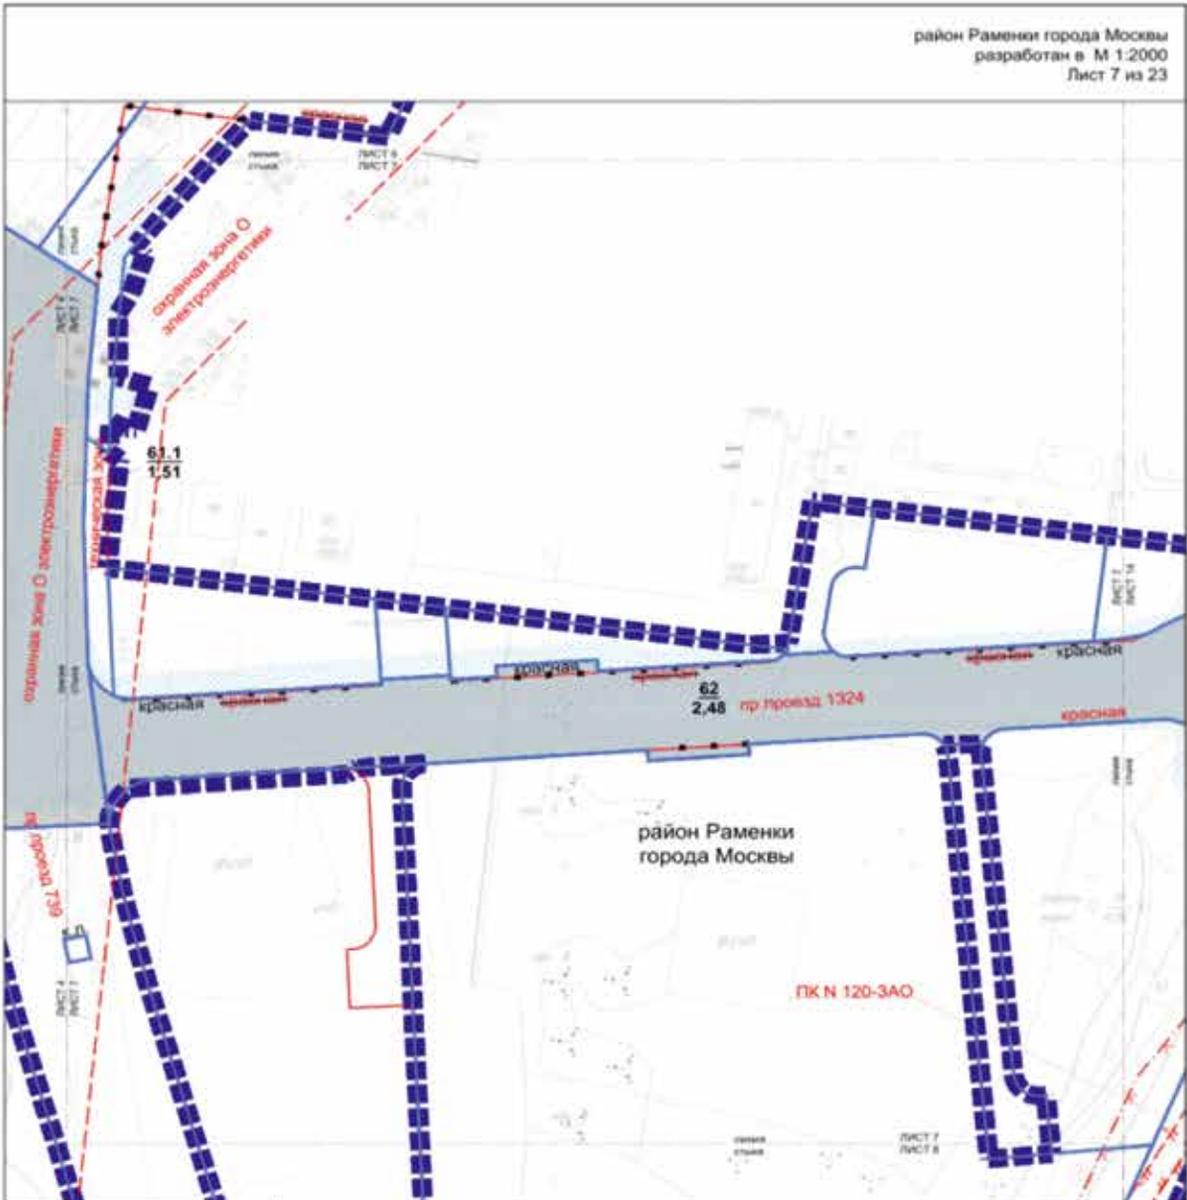

УСЛОВНЫЕ ОБОЗНАЧЕНИЯ

- граница выделенной территории в границах кадастрового квартала
- границы участка (кв.)
- Зоны планировочного размежевания:**
- зоны размежевания объектов инженерно-дорожной сети
- зоны размежевания инженерно-коммунальных сооружений (проектируемые объекты не утверждены на стадии проектной документации)
- номер участка (кв.)
- площадь участка (кв.)
- Дорожные линии градостроительного регулирования:**
- границы линий улиц дорожной сети
- границы территории для инженерных коммуникаций в дорожных
- границы объектов природного комплекса города Москвы
- границы прибрежной защитной полосы
- границы водохозяйственной зон
- границы зон подтопления (карты/данные слабого подтопления)
- границы территории зон объектов электроснабжения
- Строительные линии градостроительного регулирования:**
- границы линий улиц дорожной сети
- Установленные линии градостроительного регулирования:**
- границы линий улиц дорожной сети

район Раменки города Москвы
разработан в М 1:2000
Лист 8 из 23

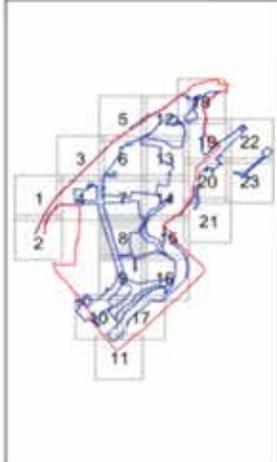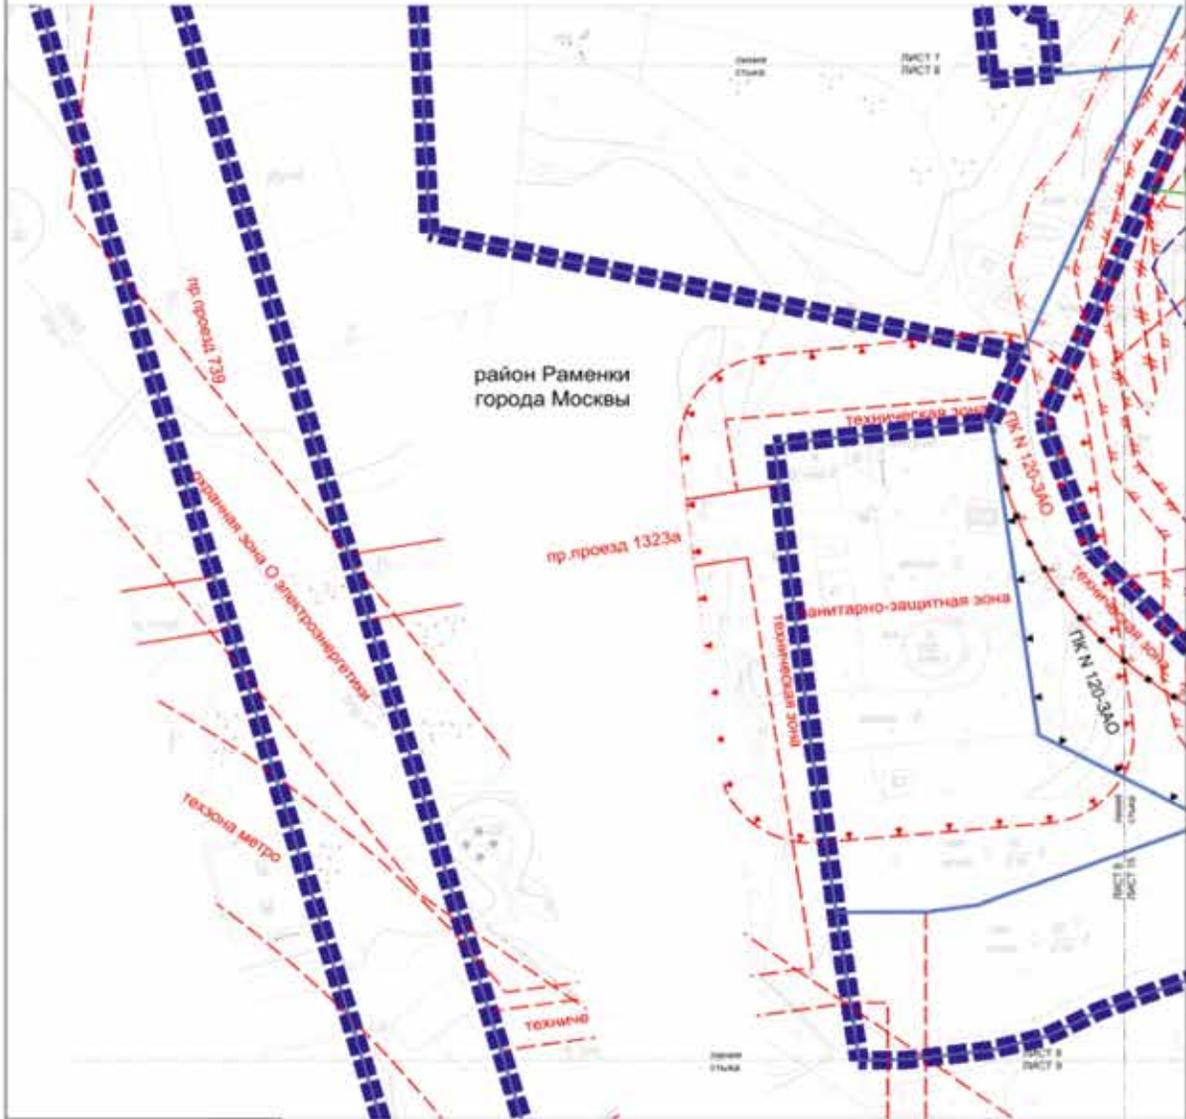

УСЛОВНЫЕ ОБОЗНАЧЕНИЯ

- граница инженерной застройки в проект планировки территории
- граница участка (лп)

Действующий режим градостроительного регулирования:


- границы линий электропередачи (линии электропередачи)
- границы территории для инженерных коммуникаций в сооружениях
- границы зон размещения объектов размещения оборудования на особо охраняемых территориях (ОООТ)
- границы особо охраняемых природных территорий (ОООПТ)
- границы объектов природного наследия города Москвы
- границы прибрежных защитных полос
- границы водохозяйственных зон
- границы водохозяйственных зон
- границы территории и участки особо охраняемых природных территорий и объекты особо охраняемых природных территорий
- границы санитарно-защитной зоны (санитарно-защитная зона)
- границы зон подтопления (территории уязвимости к забою водопользователя)
- границы территории для водопользования
- границы территории для водопользования
- границы территории для водопользования

Ограниченный режим градостроительного регулирования:

- границы объектов природного наследия города Москвы


Ограниченный режим градостроительного регулирования:

- границы объектов природного наследия города Москвы

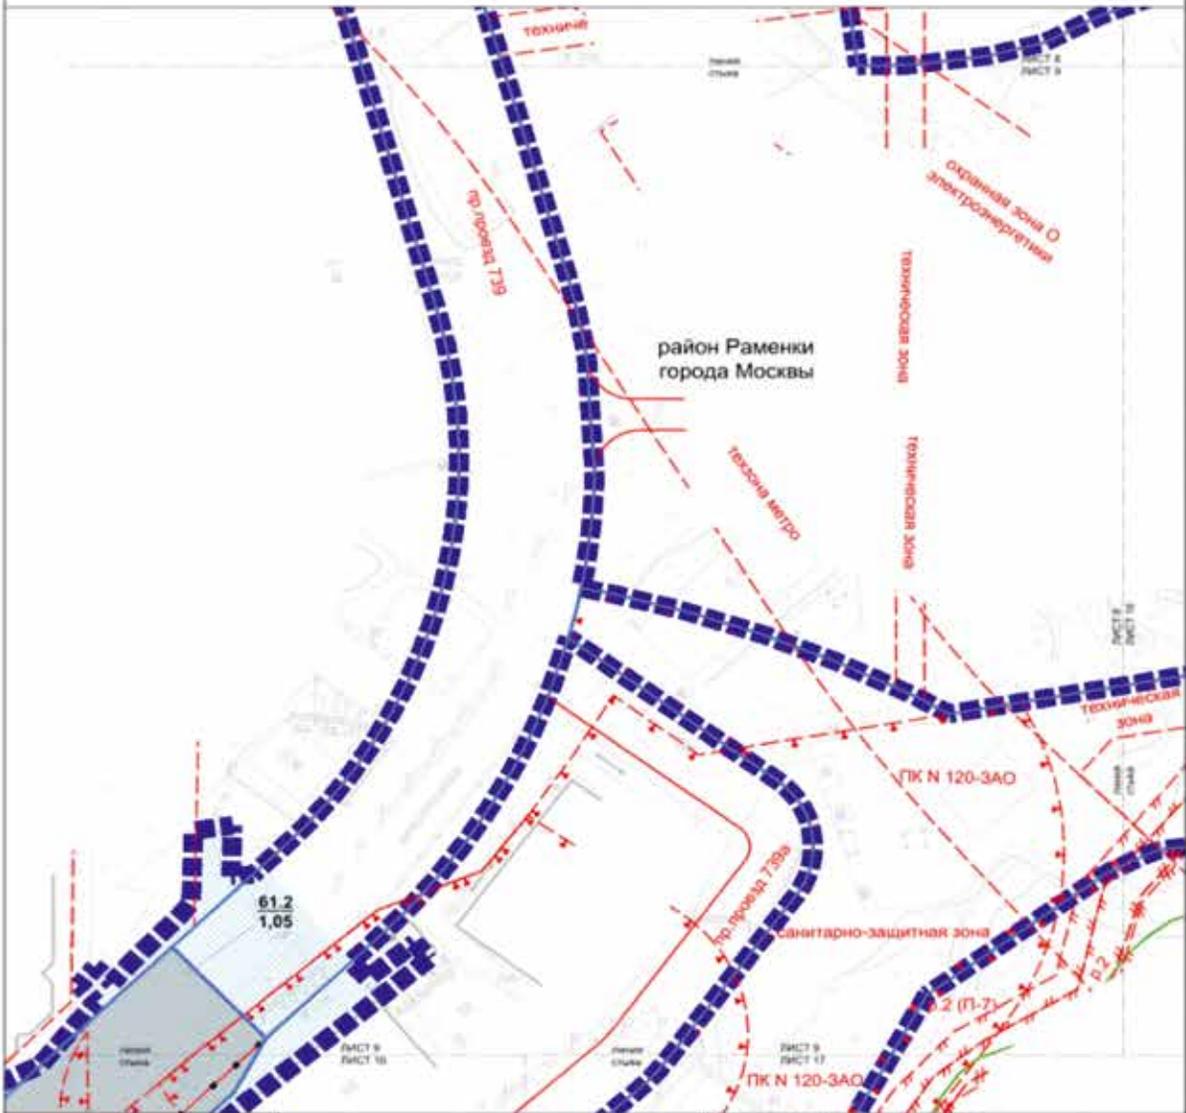

УСЛОВНЫЕ ОБОЗНАЧЕНИЯ

- границы функциональных зон и границ территориальной территории
- границы участка (зем)
- зоны планируемого размещения
- зоны размещения объектов инженерной инфраструктуры
- зоны размещения объектов коммунальной инфраструктуры
- линия участка (зем)
- линия участка (зем)

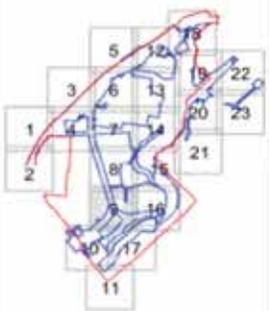

Визуальные линии доступности размещения

- границы территории улично-дорожной сети
- границы территории для размещения коммуникаций и сооружений
- границы объектов с/инфраструктуры
- границы объектов традиционной застройки города Москвы
- границы прибрежных защитных полос
- границы водохозяйственных зон
- границы береговых полос
- границы территории и участка объекта инженерной инфраструктуры
- границы санитарно-защитных зон (устраиваемых)
- границы территории зон объектов инфраструктурного назначения
- границы для строительства и реконструкции территории
- границы размещения зон метрополитена


Символические линии доступности размещения

- границы территории улично-дорожной сети
- границы территории для размещения коммуникаций и сооружений


Условные обозначения объектов размещения

- границы территории улично-дорожной сети
- границы территории для размещения коммуникаций и сооружений

район Раменки города Москвы
район Очаково-Матвеевское города Москвы
разработан в М 1:2000
Лист 10 из 23

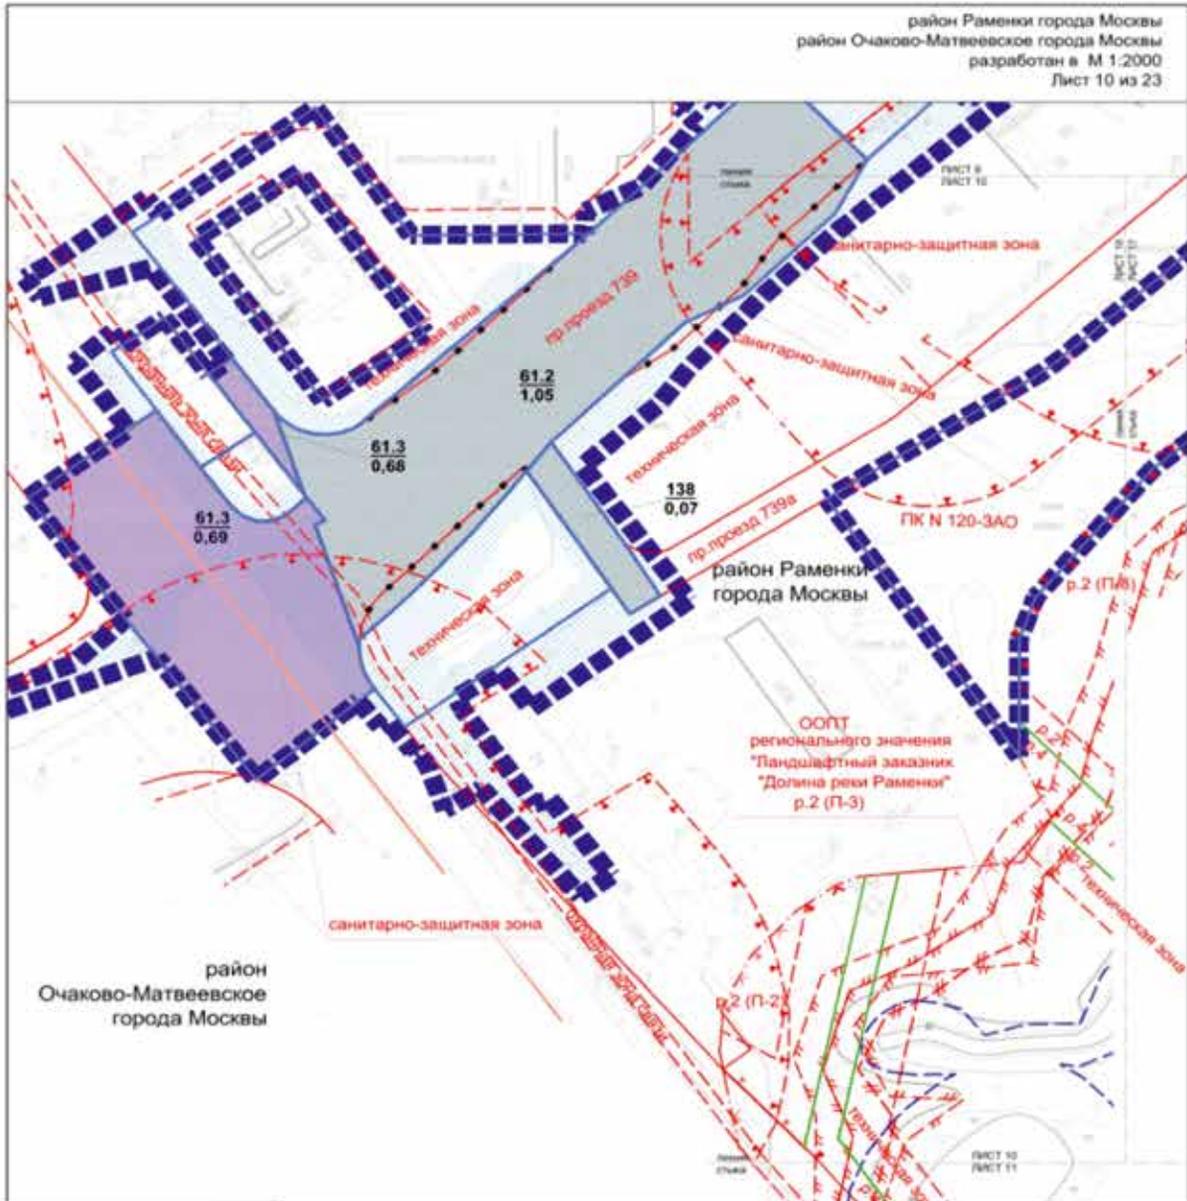



район
Очаково-Матвеевское
города Москвы

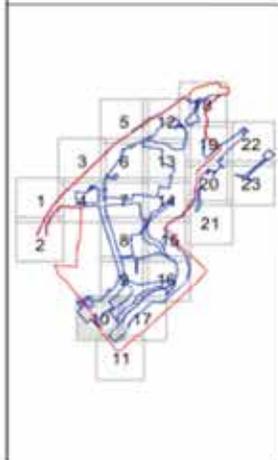

УСЛОВНЫЕ ОБОЗНАЧЕНИЯ



- границы зон охраны озерам в проект планировки территории
 - границы участка (зем)
 - границы района города Москвы
- Зоны ПЛАНИРУЕМОГО РАЗМЕЩЕНИЯ:**
- зоны размещения объектов улично-дорожной сети
 - зоны реконструкции объектов улично-дорожной сети
 - зоны размещения инженерных сооружений (транзитные остановки на станциях проектной документации)
- 61.2**
1.05
- номер участка (зем)
 - площадь участка (га)

- Дорожно-транспортные линии, транспортно-инженерное обустройство:**
- границы линии улично-дорожной сети
 - границы планировки для инженерных коммуникаций и сооружений
 - Л-С** границы зон размещения объектов размещения транспортных средств на стоянках автомобильного транспорта
 - О** **ООПТ** границы зон охраны объектов культурного наследия территории
 - П** границы объектов культурного наследия города Москвы
 - границы прибрежных защитных полос
 - границы водозащитных зон
 - границы береговых полос
 - границы территорий и участков особо охраняемых природных территорий, в пределах которых установлены режимы особой охраны
 - границы санитарно-защитных зон (определенных)
 - границы зон размещения и подготовки (подготовки, укрупнения, стабилизации)
 - границы зон размещения для сбора и подготовки осадков
- Транспортные линии, транспортно-инженерное обустройство:**
- границы линии улично-дорожной сети
 - границы планировки для инженерных коммуникаций и сооружений
- Транспортные линии, транспортно-инженерное обустройство:**
- границы линии улично-дорожной сети
 - границы планировки для инженерных коммуникаций и сооружений

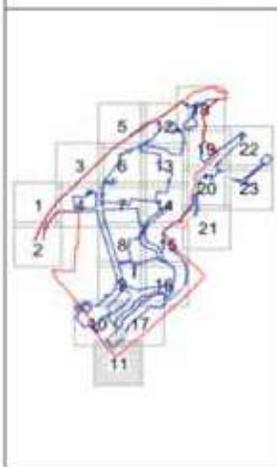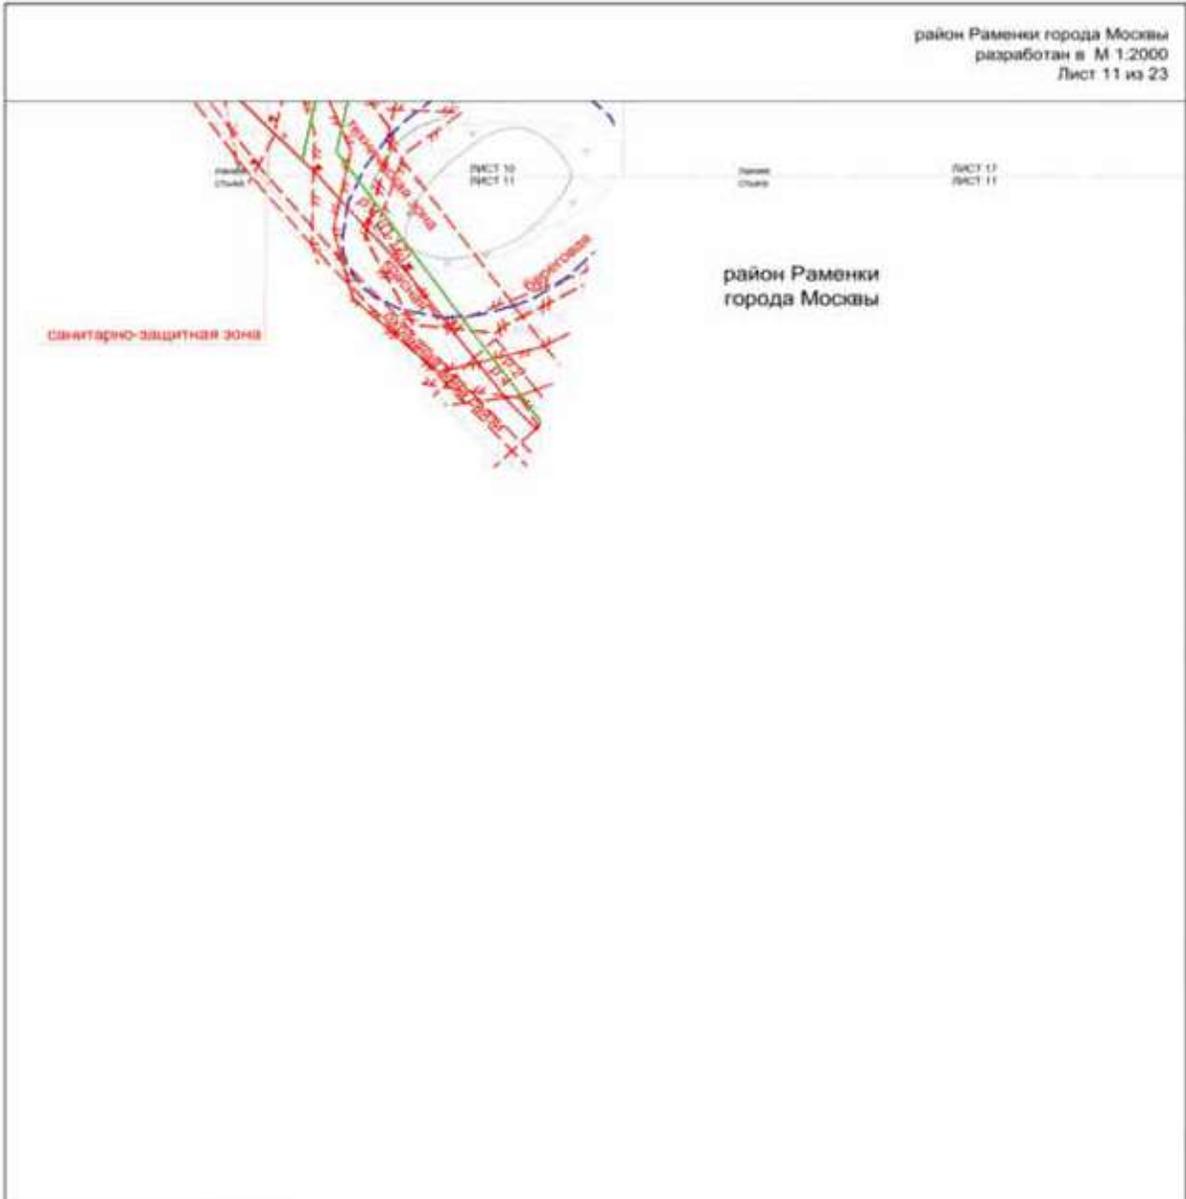

УСЛОВНЫЕ ОБОЗНАЧЕНИЯ


- Линии электро- и тепло-снабжения, газоснабжения
- линия связи улично-дорожной сети
 - границы территории для инженерных коммуникаций и сооружений
 - границы особо охраняемых природных территорий
 - границы прибрежных защитных полос
 - границы водопользования, для
 - границы водопользования, для
 - границы территории и участка особо охраняемых природных территорий, в пределах которых устанавливается режим особой охраны
 - границы зон санитарной и природоохранной территории, рекультивации, слабого подтопления
 - границы санитарно-защитной зоны (санитарно-защитный пояс)
 - границы зон размещения объектов размещения отходов (санитарно-защитный пояс)

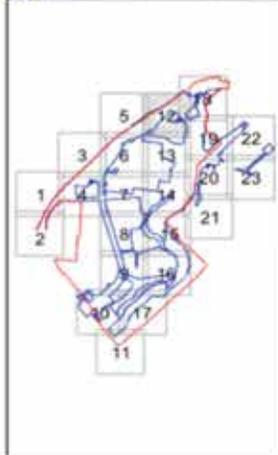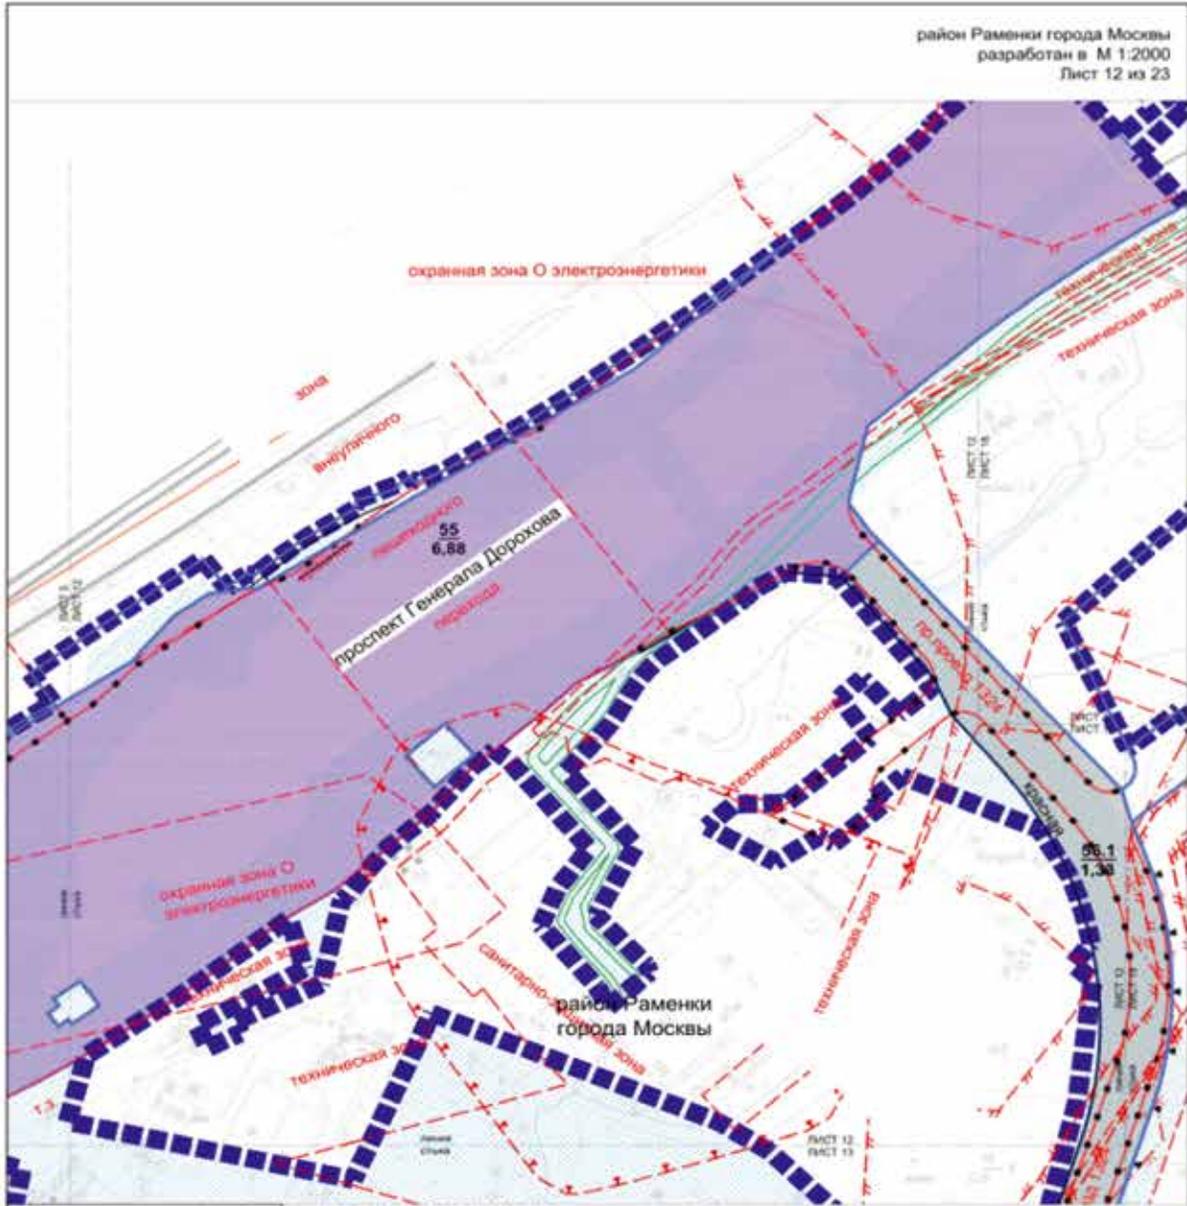

УСЛОВНЫЕ ОБОЗНАЧЕНИЯ

	границы выделенных элементов в проект планировки территории		границы территории для инженерных коммуникаций и сооружений
	границы участка (зем)		границы зон выделенных территорий территории
	зоны развития объектов инженерной сети		границы полос отвода водопроводов
	зоны реконструкции объектов инженерной сети		границы особо охраняемых природных территорий
	зоны развития инженерных коммуникаций (проектируемые участки не в стадии проектной документации)		границы объектов природного заповедника города Москвы
	зем. для размещения КЭП 220кВ. Обозначение: С/Зем №1, №2		границы прибрежных защитных полос
	линии участка (зем)		границы водохранилищ, оз. (границы зон заповедника и заказников) (территории заповед., заказник, озера, водохранилища)
	линии участка (З)		границы санитарно-защитных зон (санитарных)
			границы охраняемых зон объектов электроэнергетики
			границы территории выделенных территорий территории
			границы территории для инженерных коммуникаций и сооружений
			границы зон выделенных территорий территории
			границы объектов природного заповедника города Москвы
			границы территории выделенных территорий территории
			границы территории для инженерных коммуникаций и сооружений
			границы зон выделенных территорий территории
			границы объектов природного заповедника города Москвы

район Раменки города Москвы
разработан в М 1:2000
Лист 13 из 23

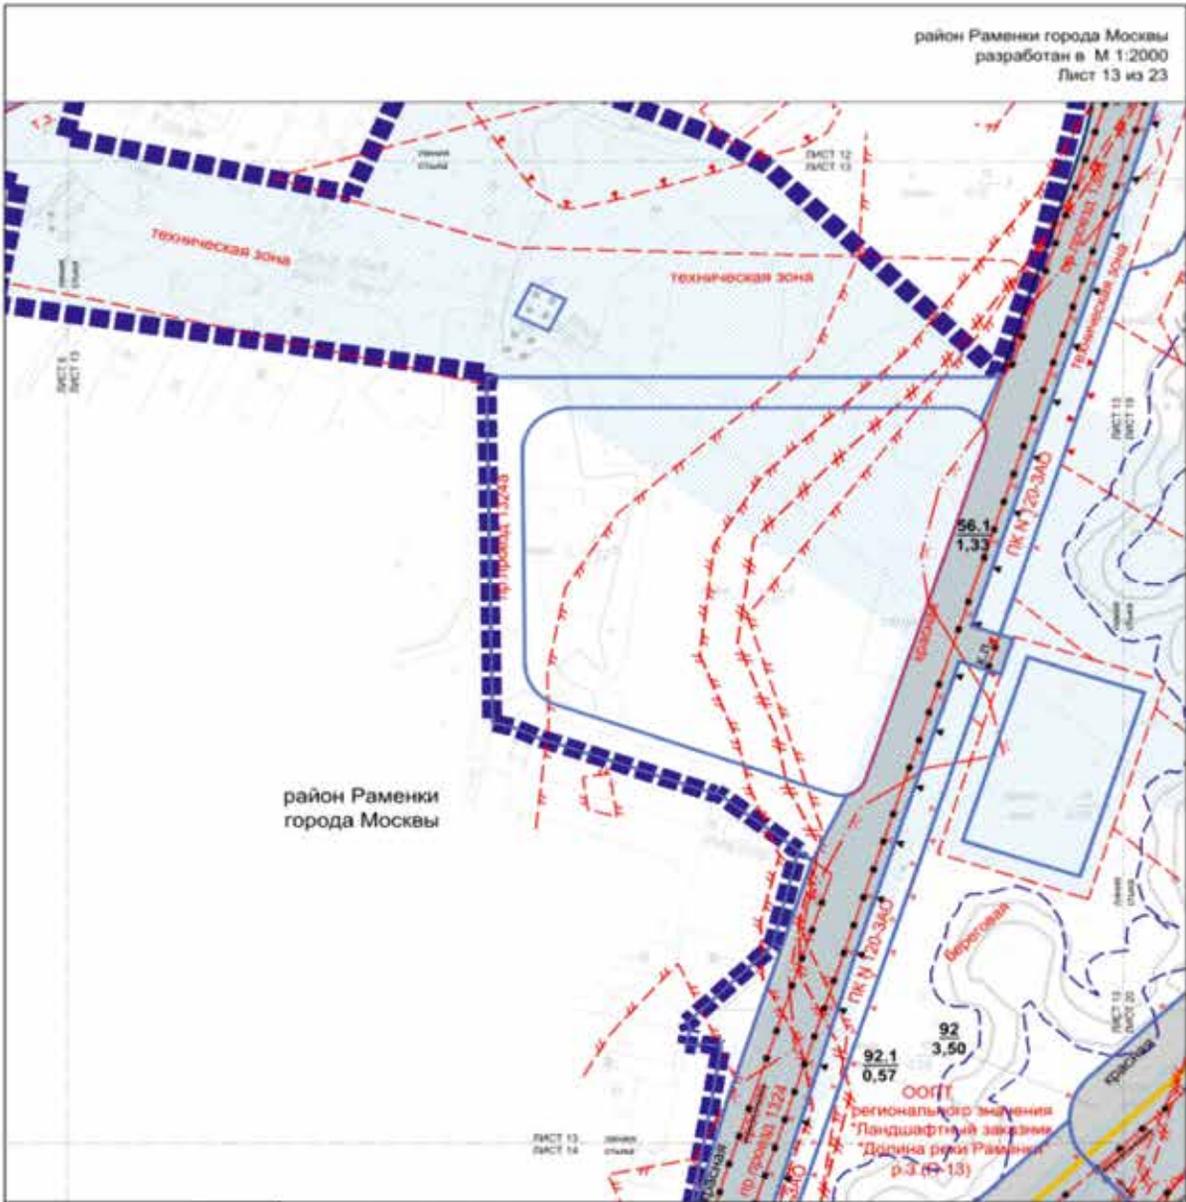

УСЛОВНЫЕ ОБОЗНАЧЕНИЯ

- границы зонности инженерной в проект планировки территории
- границы участка (ЗУ)

ЗОНЫ ПЛАНИРУЕМОГО РАЗМЕЩЕНИЯ

- зоны размещения объектов инженерно-технической сети
- зоны размещения инженерных коммуникаций (проектируемые участки на стадии проектной документации)
- зоны планируемого размещения инженерных коммуникаций (проектируемые участки)
- центры участка (ЗУ)
- площадь участка (ЗУ)





Инженерные линии (проектируемые участки)

- границы линии участка-дворовой сети
- границы планировки или инженерных коммуникаций и сооружений
- границы зон размещения объектов инженерно-технической инфраструктуры на стадии проектной документации
- границы зон планировки территории
- границы зон планируемого размещения объектов города Москвы
- границы прибрежных защитных полос
- границы водозащитных зон
- границы береговых полос
- границы зон затопления и подтопления (периодичность затопления, уровень, слабое подтопление)
- границы санитарно-защитных зон (от объектов)
- границы территории и зон особо охраняемых природных территорий, в том числе зон размещения объектов особо охраняемых природных территорий



Условные линии (проектируемые участки)

- границы линии участка-дворовой сети
- границы планировки или инженерных коммуникаций и сооружений
- границы зон планируемого размещения объектов города Москвы
- границы зон планировки территории
- границы зон размещения объектов города Москвы
- границы прибрежных защитных полос
- границы водозащитных зон
- границы береговых полос
- границы зон затопления и подтопления (периодичность затопления, уровень, слабое подтопление)
- границы санитарно-защитных зон (от объектов)
- границы территории и зон особо охраняемых природных территорий, в том числе зон размещения объектов особо охраняемых природных территорий

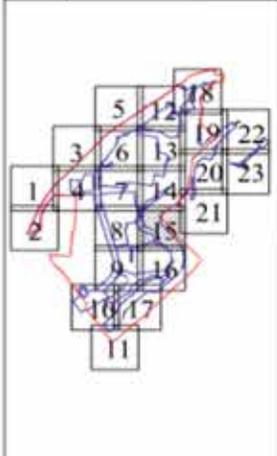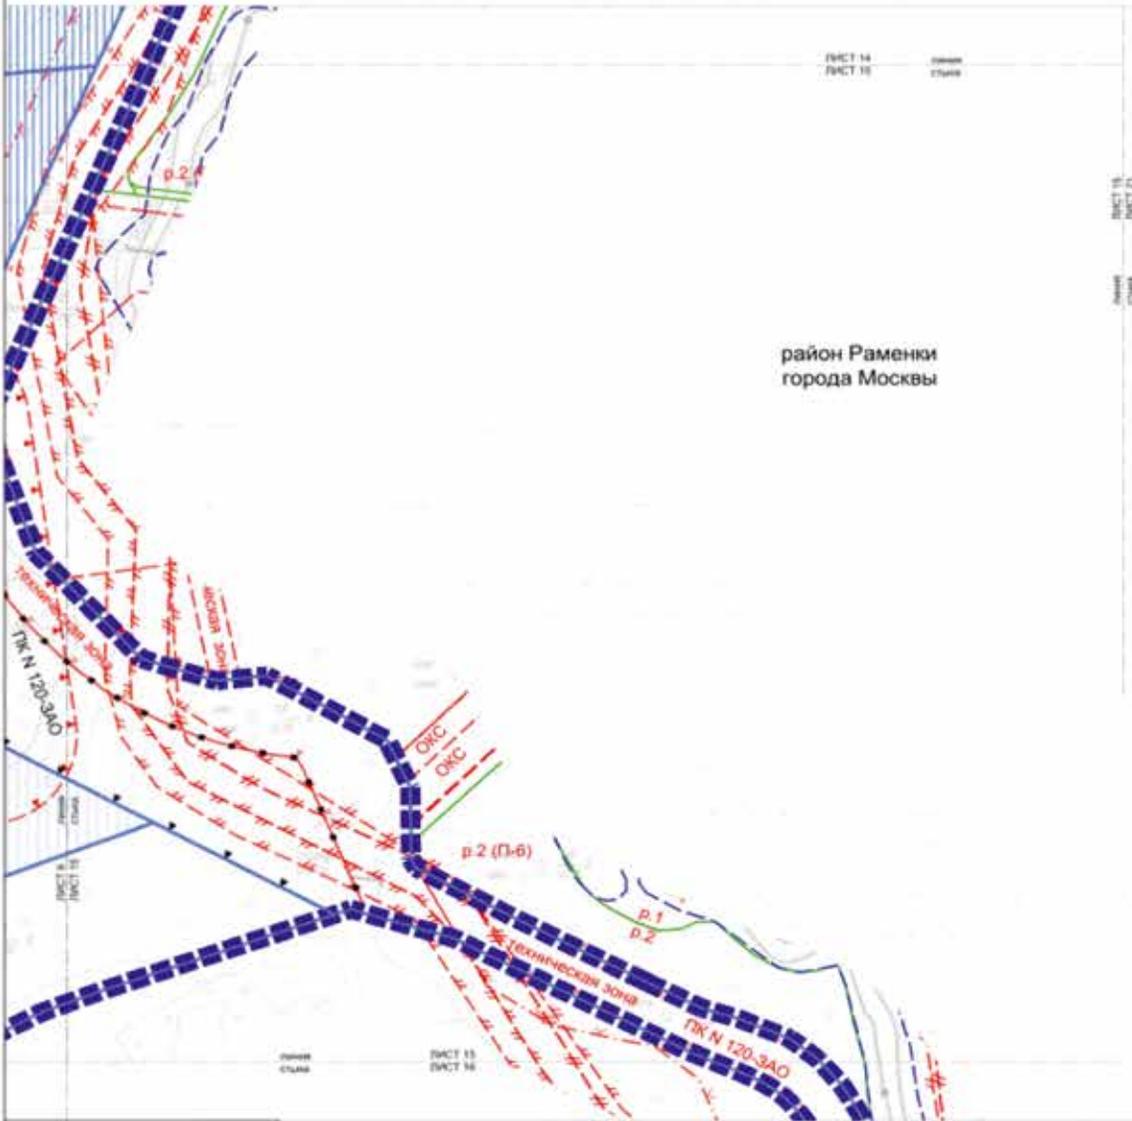

УСЛОВНЫЕ ОБОЗНАЧЕНИЯ

- Границы земельных участков в границах планировки территории
- Границы участков (зем)
- Действующие линии градостроительного регулирования**
 - границы планировки зон инженерных коммуникаций и озеленения
 - границы зон размещения объектов капитального строительства на особо охраняемых территориях
 - границы особо охраняемых природных территорий
 - границы объектов природного комплекса города Москвы
 - границы прибрежных защитных полос
 - границы инженерных зон
 - границы охраняемых лесов
 - границы пешеходных и участков особо охраняемых природных территорий, в пределах которых установлены режимы особой охраны
 - границы санитарно-защитных зон (детсадов/школы)
 - границы зон размещения и подтопления (подземные инженерные объекты, объекты искусственного происхождения)
- Отменяемые линии градостроительного регулирования**
 - границы объектов природного комплекса города Москвы
- Устанавливаемые линии градостроительного регулирования**
 - границы объектов природного комплекса города Москвы

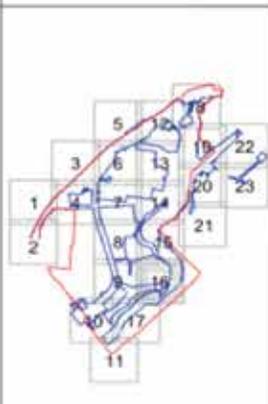
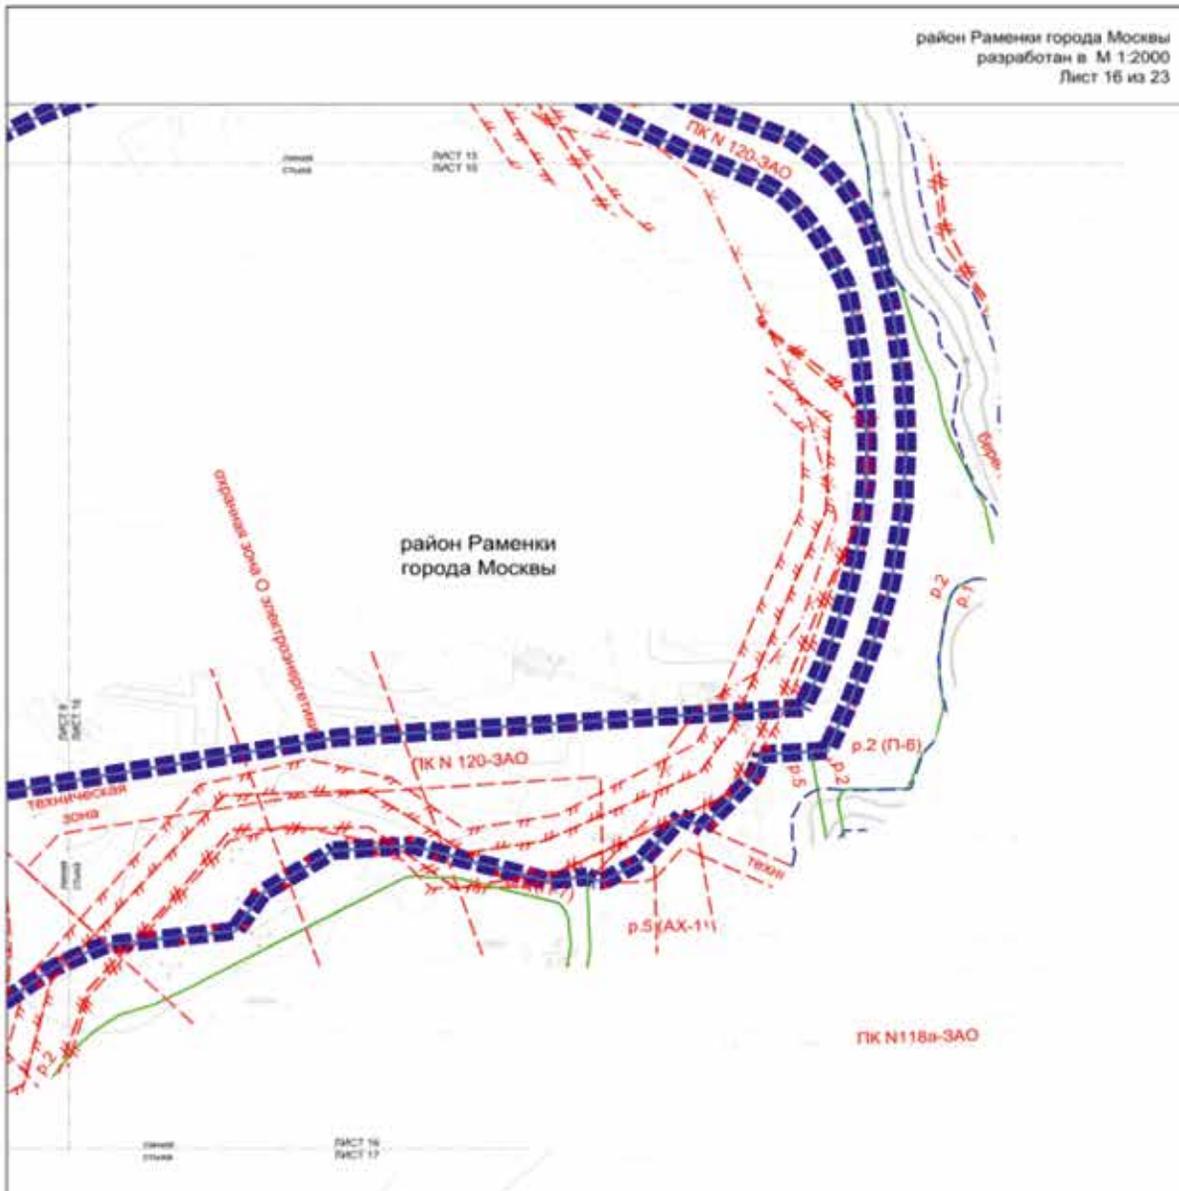


УСЛОВНЫЕ ОБОЗНАЧЕНИЯ

-  границы кварталов кварталов в проект планировки территории
-  границы участка (зем)

- Генеральный план территории для разработки:*
-  границы линии электропередачи
 -  границы территории для размещения инженерных сооружений
 -  границы для размещения объектов размещения транспортных средств (автобусные станции, станции метрополитена)
 -  границы особо охраняемых природных территорий
 -  границы объектов культурного наследия города Москвы
 -  границы градостроительных зон
 -  границы мостовых переходов
 -  границы парковочных мест
 -  границы территорий и участков особо охраняемых объектов культурного наследия в границах историко-культурного объекта (район, квартал)
 -  границы зон действия и воздействия (защитная зона, зона влияния, зона безопасности)
 -  границы зон охраны объектов культурного наследия
 -  границы территории для размещения



район Раменки города Москвы
разработан в М 1:2000
Лист 18 из 23

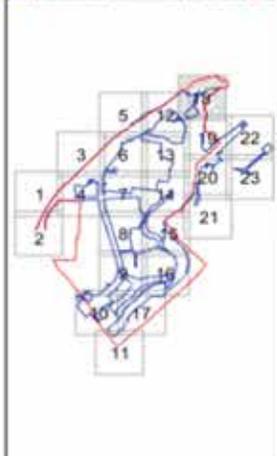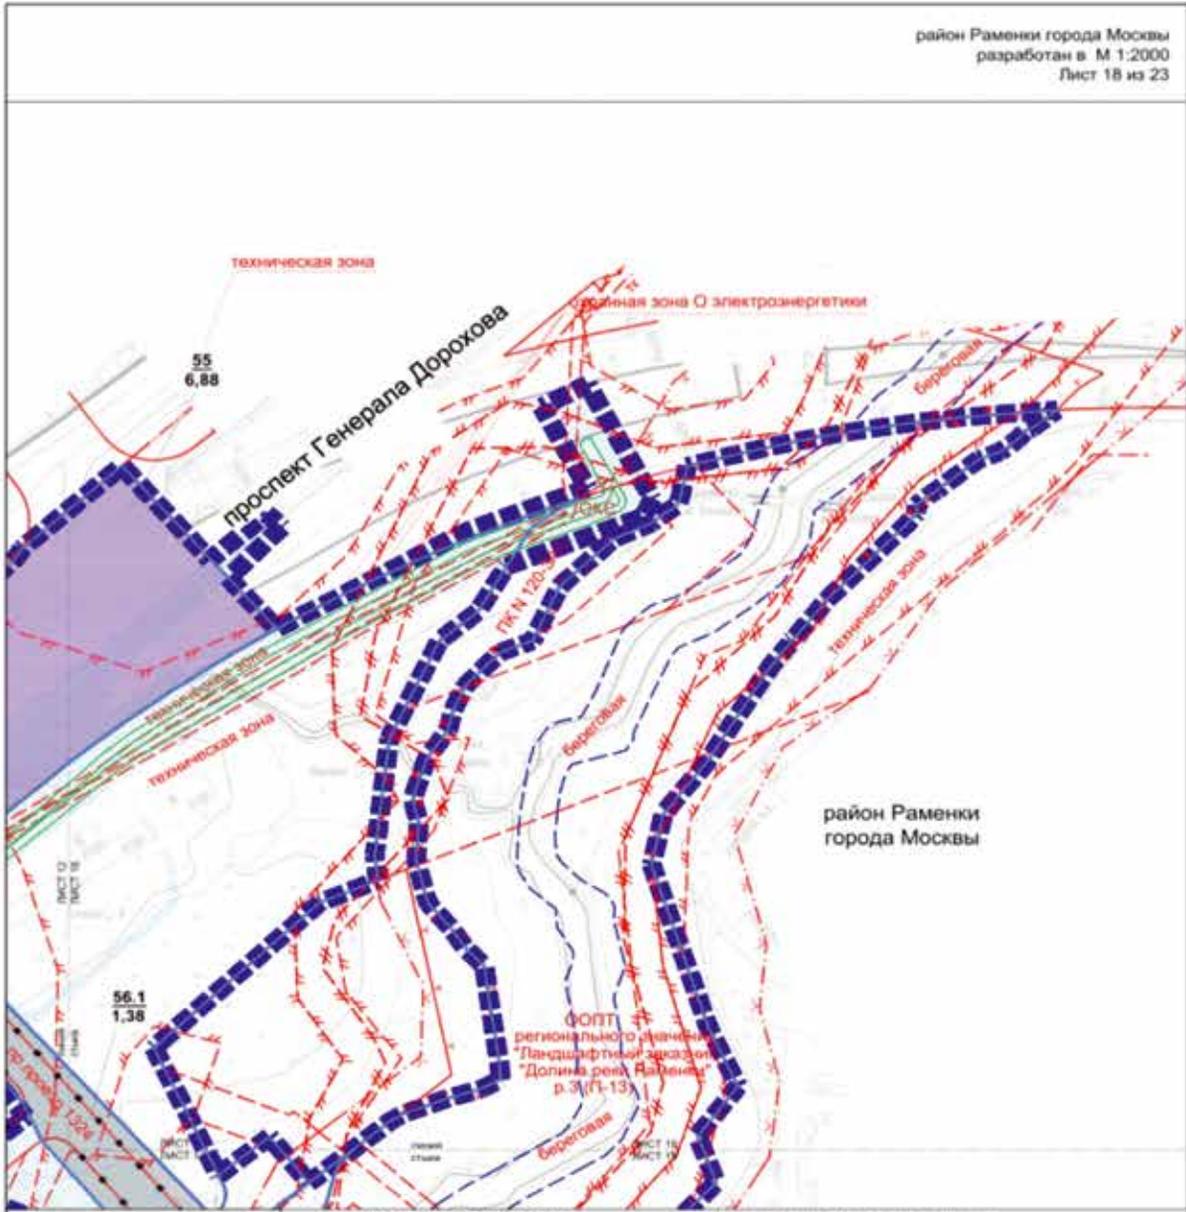

УСЛОВНЫЕ ОБОЗНАЧЕНИЯ

- границы земельных участков в границах планировки территории
- границы участка (зона)
- Зоны планировочного размещения:**
- зоны размещения объектов улично-дорожной сети
- зоны размещения объектов улично-дорожной сети
- зоны размещения инженерных коммуникаций (строительство осуществляется по стадии проектной документации)
- зоны для размещения КО (КОФБ «Милениум» - Проект №1, №2)
- 55** номер участка (зона)
- 6,88** площадь участка (зона)

- Деление территории на функциональные районы:**
- границы линейных улично-дорожных сетей
 - границы территориальных зон инженерных коммуникаций и сооружений
 - границы зон размещения объектов капитального строительства на особо охраняемых природных территориях
 - границы особо охраняемых природных территорий
 - границы объектов градостроительного комплекса города Москвы
 - границы прибрежных защитных полос
 - границы водохозяйственных зон
 - границы береговых полос
 - границы зон застройки и подтопления (строительство застройки, умеренного, слабого подтопления)
 - границы зон размещения объектов инженерных коммуникаций
 - границы территории и объектов особо охраняемых природных территорий, в которых запрещены размещения объектов нового назначения
- Ограничения на размещение объектов инженерных коммуникаций:**
- границы линейных улично-дорожных сетей
 - границы территориальных зон инженерных коммуникаций и сооружений
- Улично-дорожная сеть:**
- границы линейных улично-дорожных сетей
 - границы территориальных зон инженерных коммуникаций и сооружений

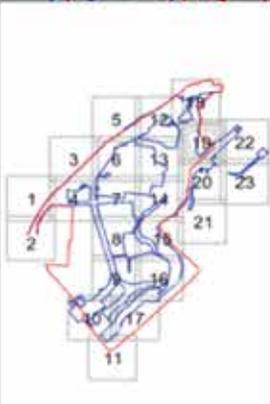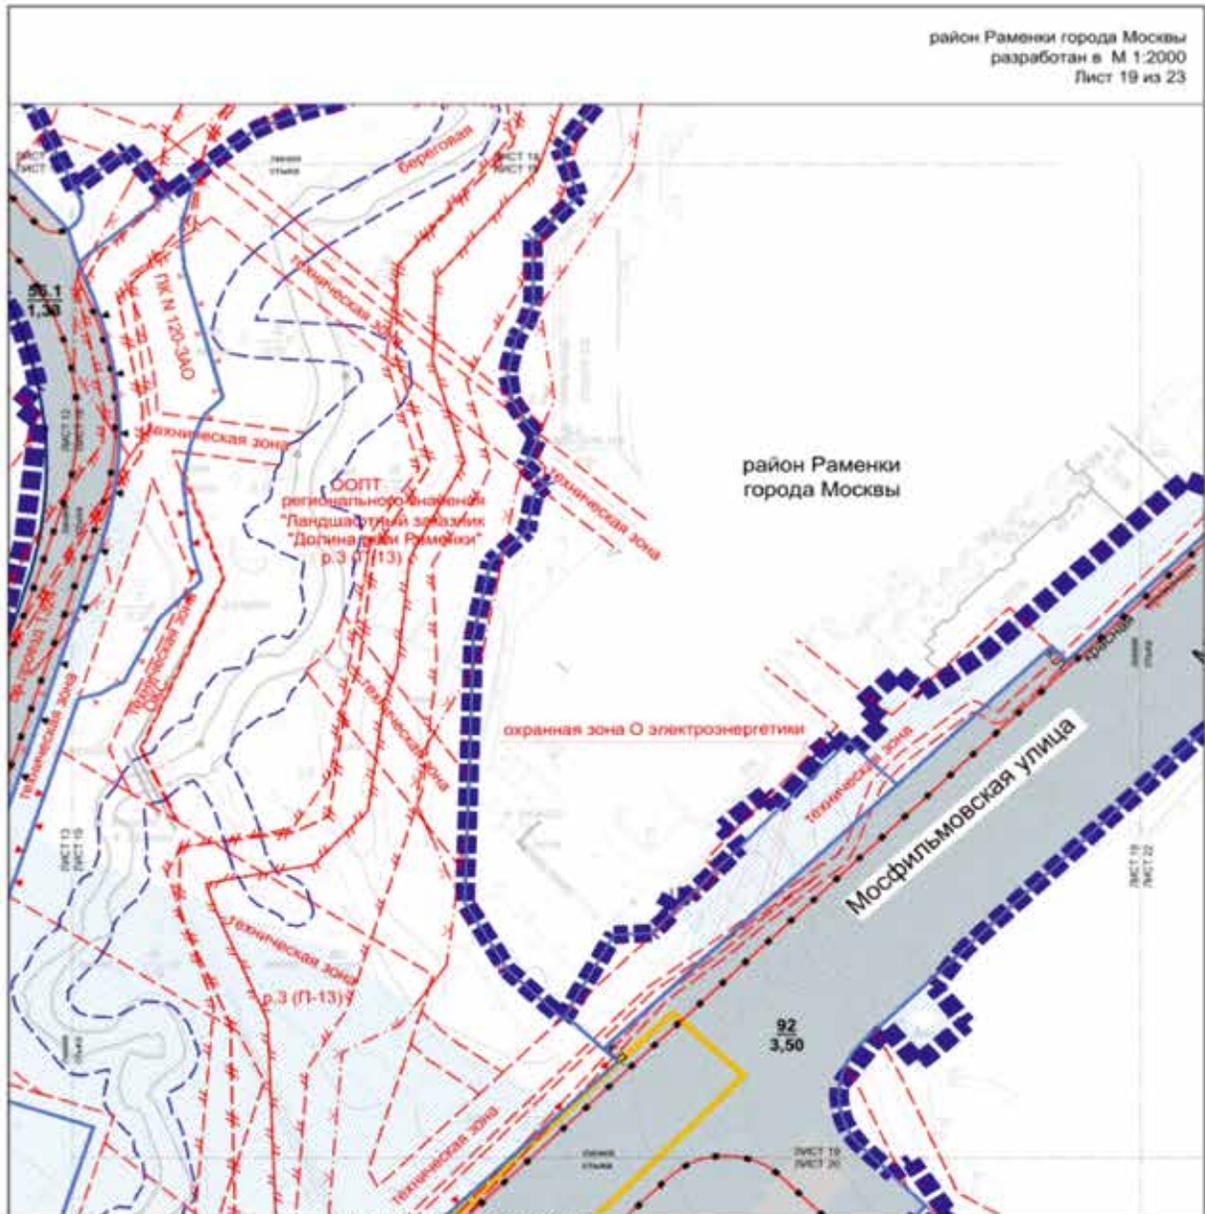

УСЛОВНЫЕ ОБОЗНАЧЕНИЯ

- ▬▬▬▬▬ границы зон развития территории в границах территории
- - - - - границы участков (зон)
- ЗОНЫ ПЛАНИРУЕМОГО РАЗВИТИЯ**
- зоны развития территории объектов улично-дорожной сети
- зоны развития территории объектов инженерной инфраструктуры (внеплощадочная инфраструктура)
- зоны планируемого развития территории (зоны)
- 92** член участка (дома)
- 3,50** площадь участка (га)


Действующие линии градостроительного регулирования

- ▬▬▬▬▬ границы зон улично-дорожной сети
- ▬▬▬▬▬ границы территории зон инженерной инфраструктуры и коммуникаций
- ▬▬▬▬▬ границы зон развития объектов культурного наследия и объектов историко-культурного наследия территории
- ▬▬▬▬▬ границы зон охраны природных территорий
- ▬▬▬▬▬ границы зон охраны природных объектов территории Москвы
- ▬▬▬▬▬ границы территории объектов культуры
- ▬▬▬▬▬ границы территории зон


Строительные линии градостроительного регулирования

- ▬▬▬▬▬ границы территории зон улично-дорожной сети
- ▬▬▬▬▬ границы территории зон инженерной инфраструктуры и коммуникаций
- ▬▬▬▬▬ границы территории зон охраны объектов культуры
- ▬▬▬▬▬ границы территории зон
- ▬▬▬▬▬ границы территории зон

район Раменки города Москвы
разработан в М 1:2000
Лист 20 из 23

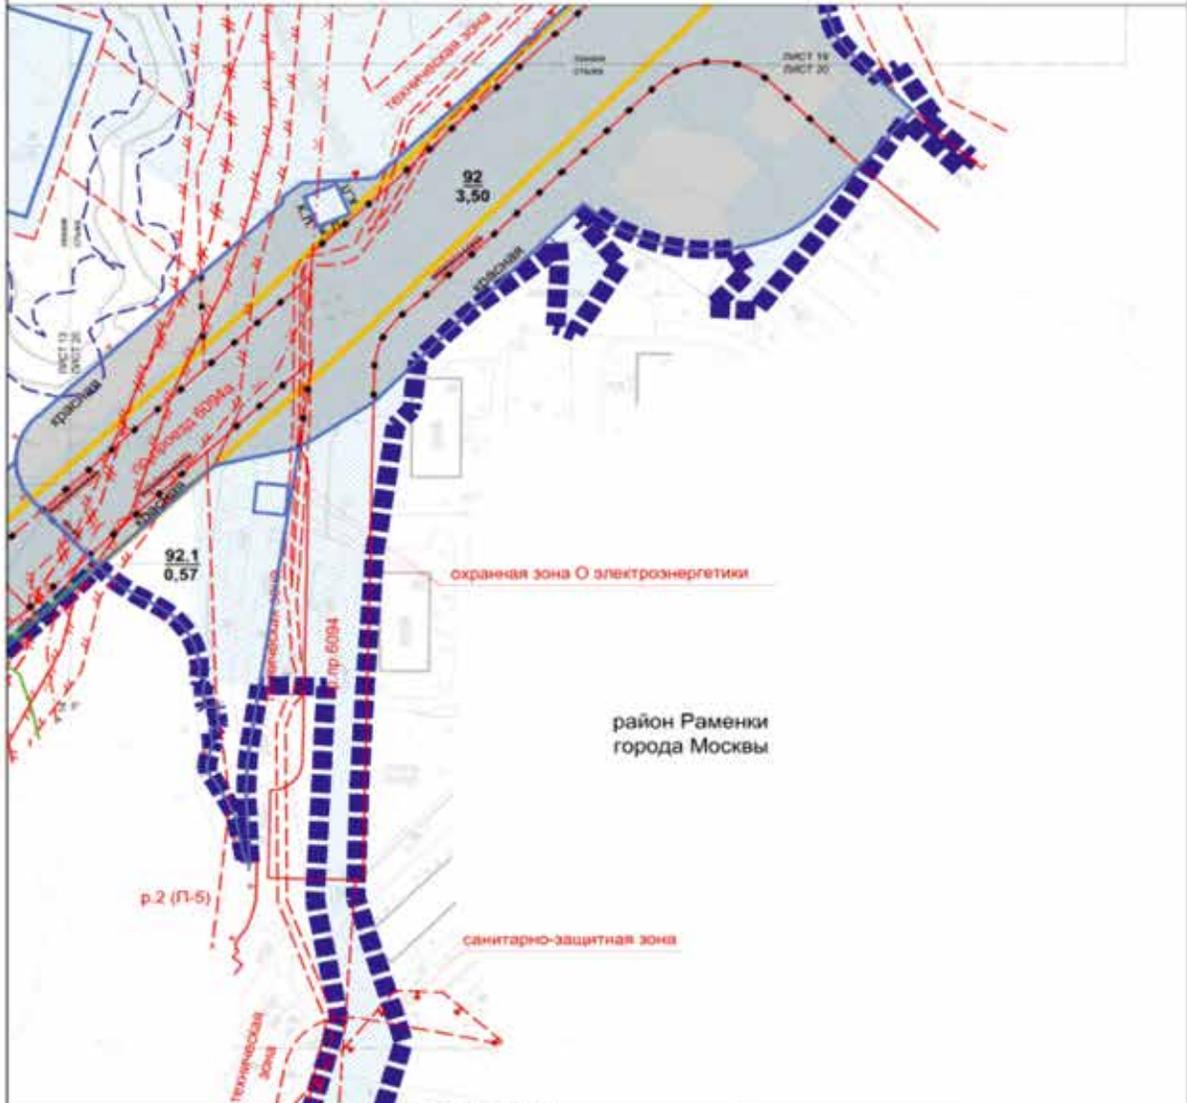

район Раменки
города Москвы

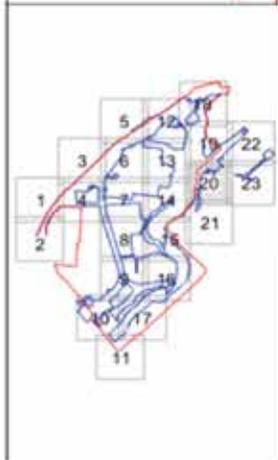


УСЛОВНЫЕ ОБОЗНАЧЕНИЯ


- граница вилковой планировки в проект планировки территории
- граница участка (лич)
- ЗОНЫ ПЛАНИРУЕМОГО РАЗМЕЩЕНИЯ:**
- зоны размещения объектов линейно-дорожной сети
- зоны размещения инженерных коммуникаций (транспортировка объектов на стадии проектной документации)
- зоны планируемого размещения наземных сооружений (улиц)
- линия участка (длина)
- линия участка (ширина)

Детализация линий градостроительного регулирования

- границы линий улично-дорожной сети
- границы территории для инженерных коммуникаций и сооружений
- границы зон размещения объектов инженерной инфраструктуры на особо охраняемых территориях
- границы особо охраняемых природных территорий
- границы объектов природного наследия города Москвы
- границы прибрежных защитных полос
- границы водозащитных зон
- границы безветренных зон
- границы территорий и участков особо охраняемых природных территорий, в границах которых установлены режимы особой охраны
- границы санитарно-защитных зон (санитарно-защитных)
- границы зон экологического и ландшафтного (ландшафтно-экологического, эстетического, слабого подтопления)
- границы зон охраны зон объектов электроэнергетики
- Детализация линий градостроительного регулирования:**
- границы линий улично-дорожной сети
- границы территории для инженерных коммуникаций и сооружений
- границы зон транзитных сооружений
- Условно-регламентированные линии градостроительного регулирования:**
- границы линий улично-дорожной сети
- границы территории для инженерных коммуникаций и сооружений

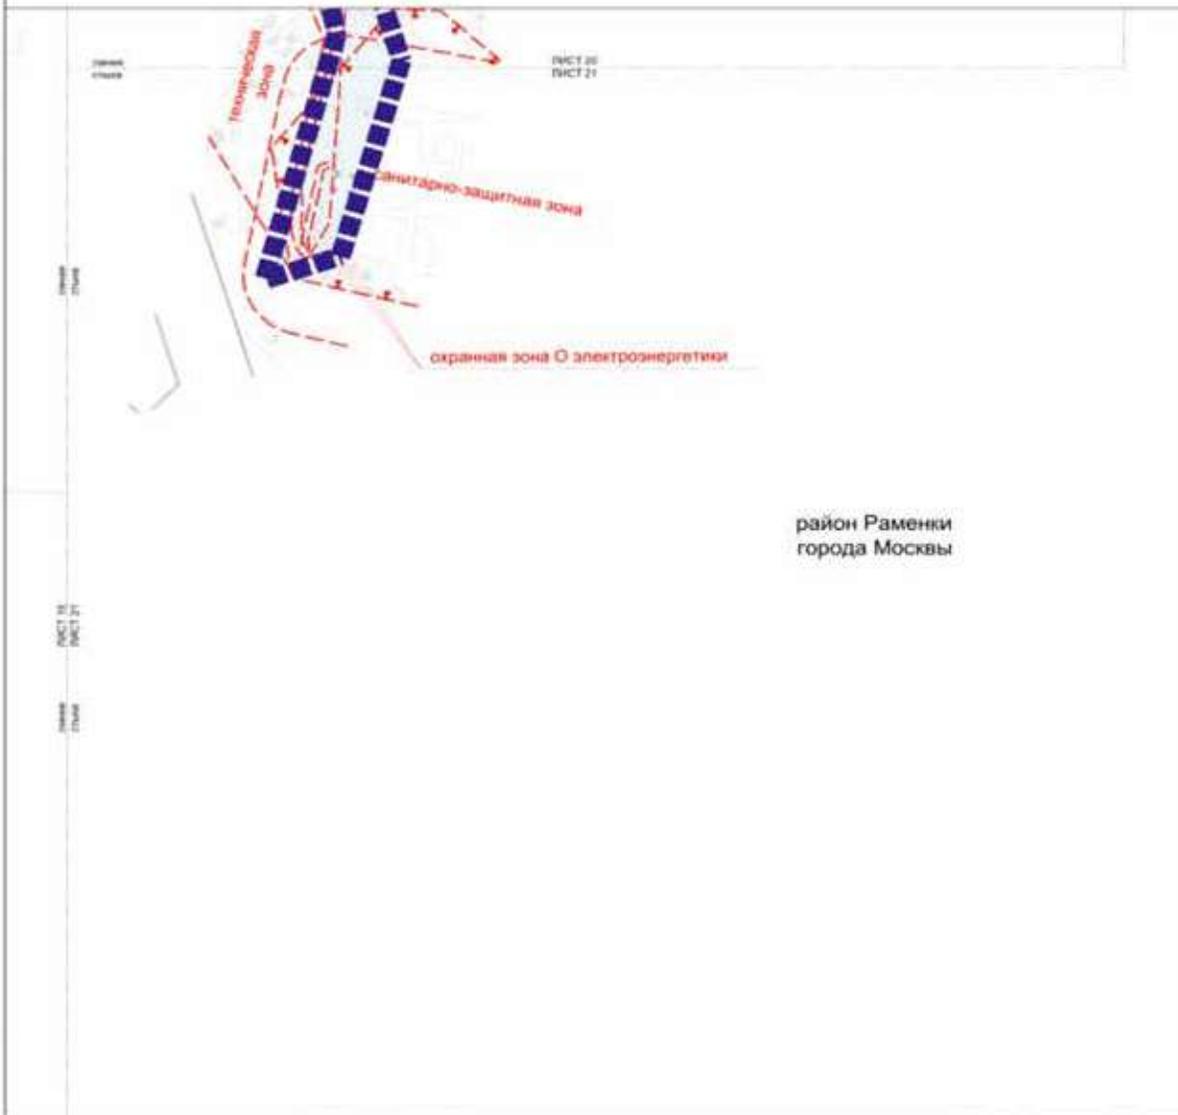

район Раменки
 города Москвы

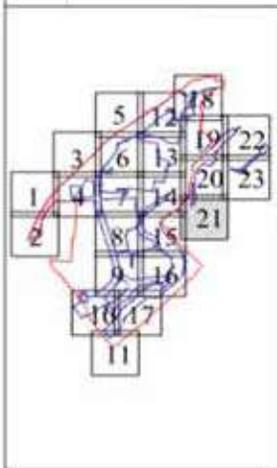

УСЛОВНЫЕ ОБОЗНАЧЕНИЯ

Границы зонного деления в проект планировки территории



Зоны планируемого размещения

Зоны планируемого размещения объектов размещения (выстроены или строятся на основе проектной документации)

Действующие линии градостроительного регулирования

- граница зоны размещения сети
- граница зонной или экономической концентрации и зонной
- границы особо охраняемых природных территорий
- границы территории и участка особо охраняемых биосферных (геобiosферных) и природных ландшафтов, подлежащих особой охране
- границы (квартальной или другой) зон (участков)
- границы исторических территорий (участков, кварталов, подворний)
- границы объектов или объектов электроэнергетики


район Раменки города Москвы
разработан в М 1:2000
Лист 22 из 23

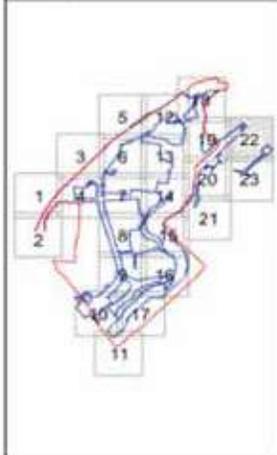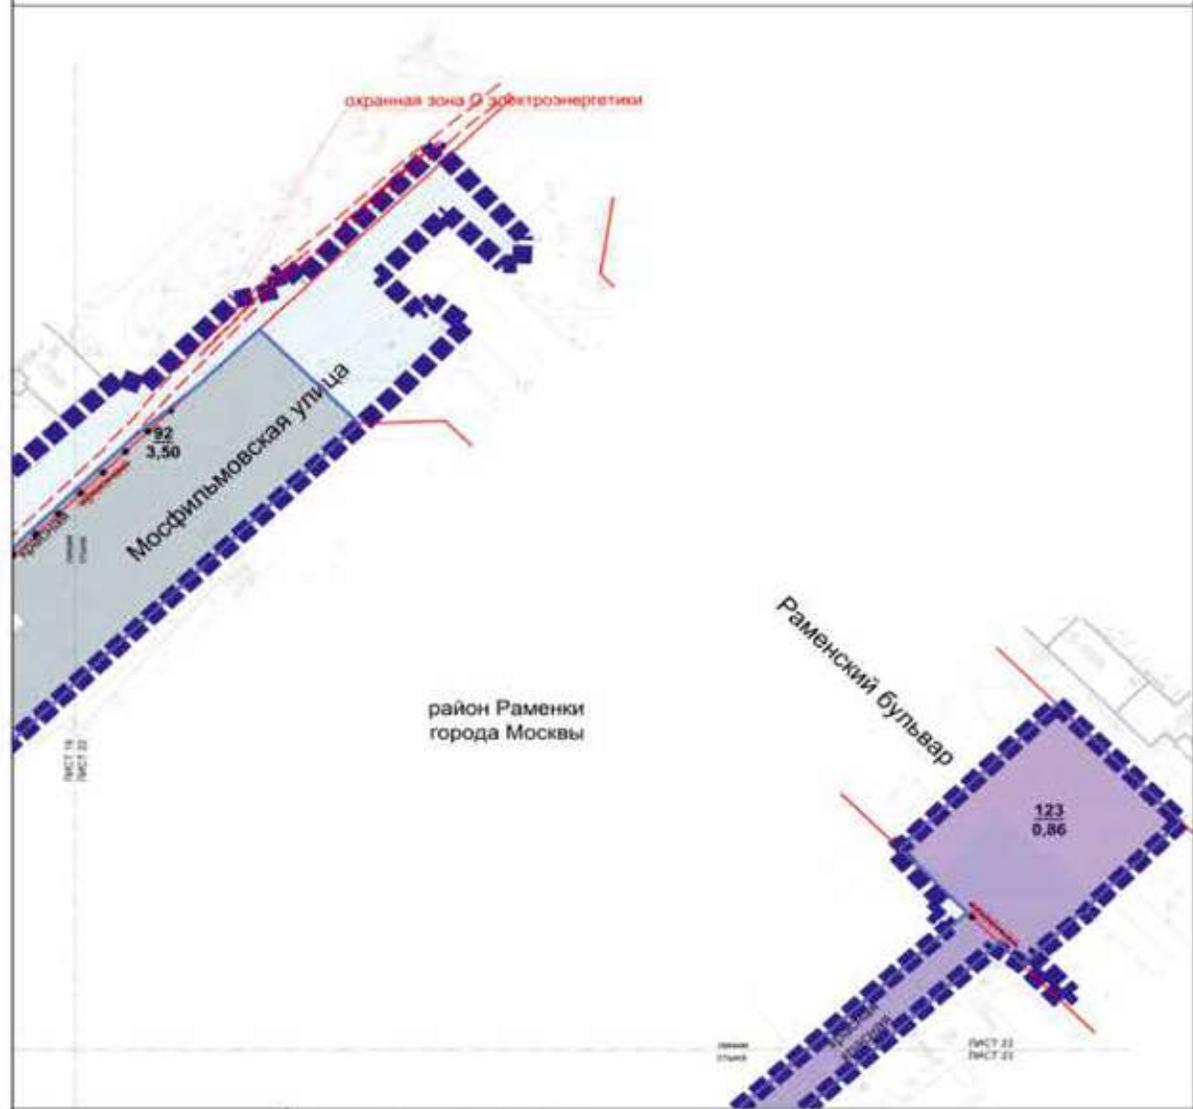

УСЛОВНЫЕ ОБОЗНАЧЕНИЯ

- граница функциональной и иной территории (контур территории)
- граница участка (линия)
- Зоны планируемого размещения:**
- зоны размещения объектов инженерной сети
- зоны размещения объектов инженерной сети
- зоны размещения инженерных коммуникаций (газопровод, водопровод на стороне присоединения)
- номер участка (линия)
- площадь участка (линия)

- объекты инженерных сетей:
- граница зоны электроснабжения
- граница охранной зоны электроснабжения
- объекты инженерных сетей:
- граница зоны газоснабжения
- граница охранной зоны газоснабжения
- граница зоны электроснабжения
- граница охранной зоны электроснабжения

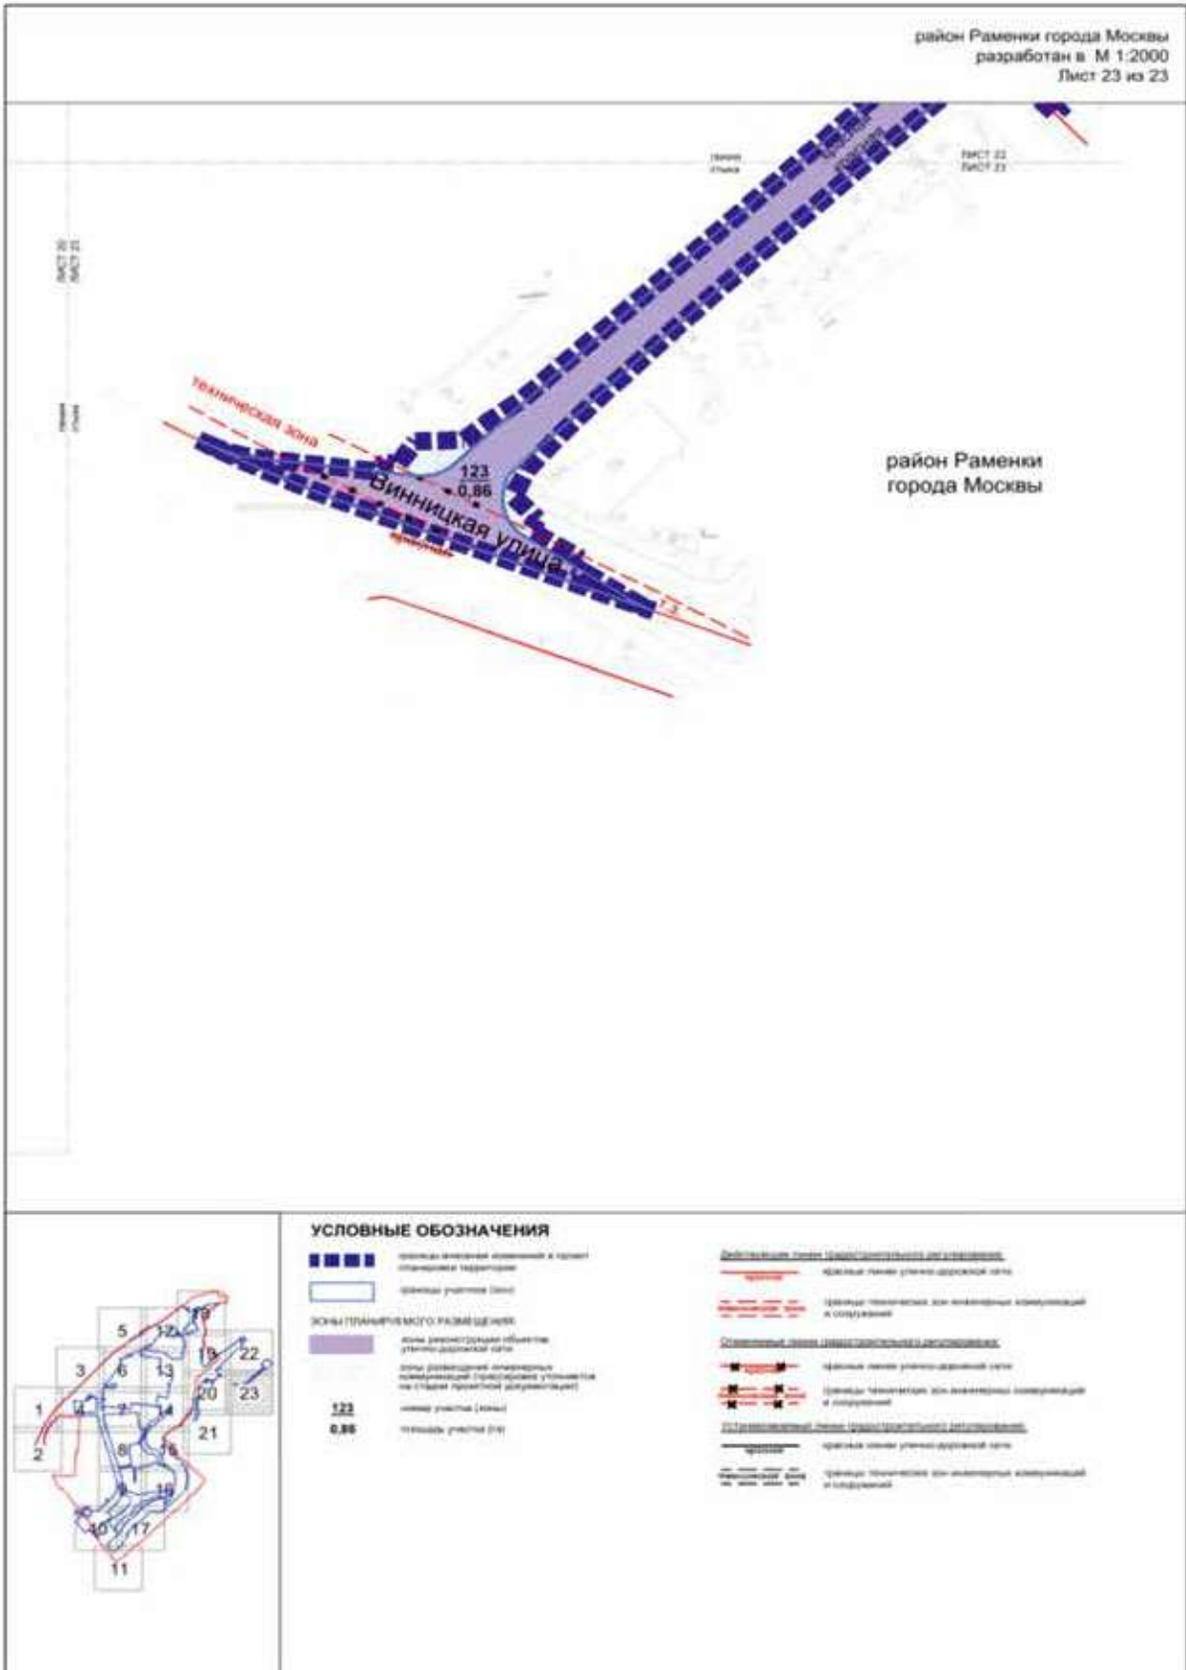

Сообщение о планируемом изъятии для государственных нужд объектов недвижимого имущества, расположенных на территории линейного объекта – участок улично-дорожной сети от Судостроительной улицы до проектируемого проезда № 981

Цель изъятия для государственных нужд – освобождение территории участка улично – дорожной сети от Судостроительной улицы до проектируемого проезда № 981.

Границы зон планируемого размещения вышеуказанного объекта утверждены постановлением Правительства Москвы от 12.12.2023 № 2463-ПП.

Изъятие и предоставление компенсации за изымаемые объекты недвижимого имущества будут происходить в рамках действующего законодательства в соответствии со статьями 49, 56.5, 56.8 Земельного кодекса Российской Федерации, статьями 279 и 281 Гражданского кодекса Российской Федерации, статьями 9–11 и 28 Федерального закона от 05.04.2013 № 43-ФЗ «Об особенностях регулирования отдельных правоотношений в связи с присоединением к субъекту Российской Федерации – городу федерального значения Москве территорий и о внесении изменений в отдельные законодательные акты Российской Федерации».

Границы зон планируемого размещения вышеуказанных объектов прилагаются.


Заинтересованные лица могут получить информацию о предполагаемом изъятии земельных участков и (или) иных объектов недвижимого имущества для государственных нужд по телефону:

8 (495) 957-75-00 доб. 36-705, 55-381, 55-463.

Правообладатели подлежащих изъятию объектов недвижимого имущества, права которых не зарегистрированы, могут подать заявления об учете прав на объекты недвижимого имущества с приложением копий документов, подтверждающих права на указанные объекты недвижимого имущества. Такие заявления могут быть направлены заказным письмом с уведомлением о вручении в Департамент городского имущества города Москвы на имя заместителя руководителя Прусакову Наталию Васильевну по адресу: 125993, г. Москва, 1-й Красногвардейский проезд, д. 21, стр. 1.


1.2. Чертеж границ зон планируемого размещения линейных объектов

Масштаб 1:2000
район Нагатинский затон города Москвы

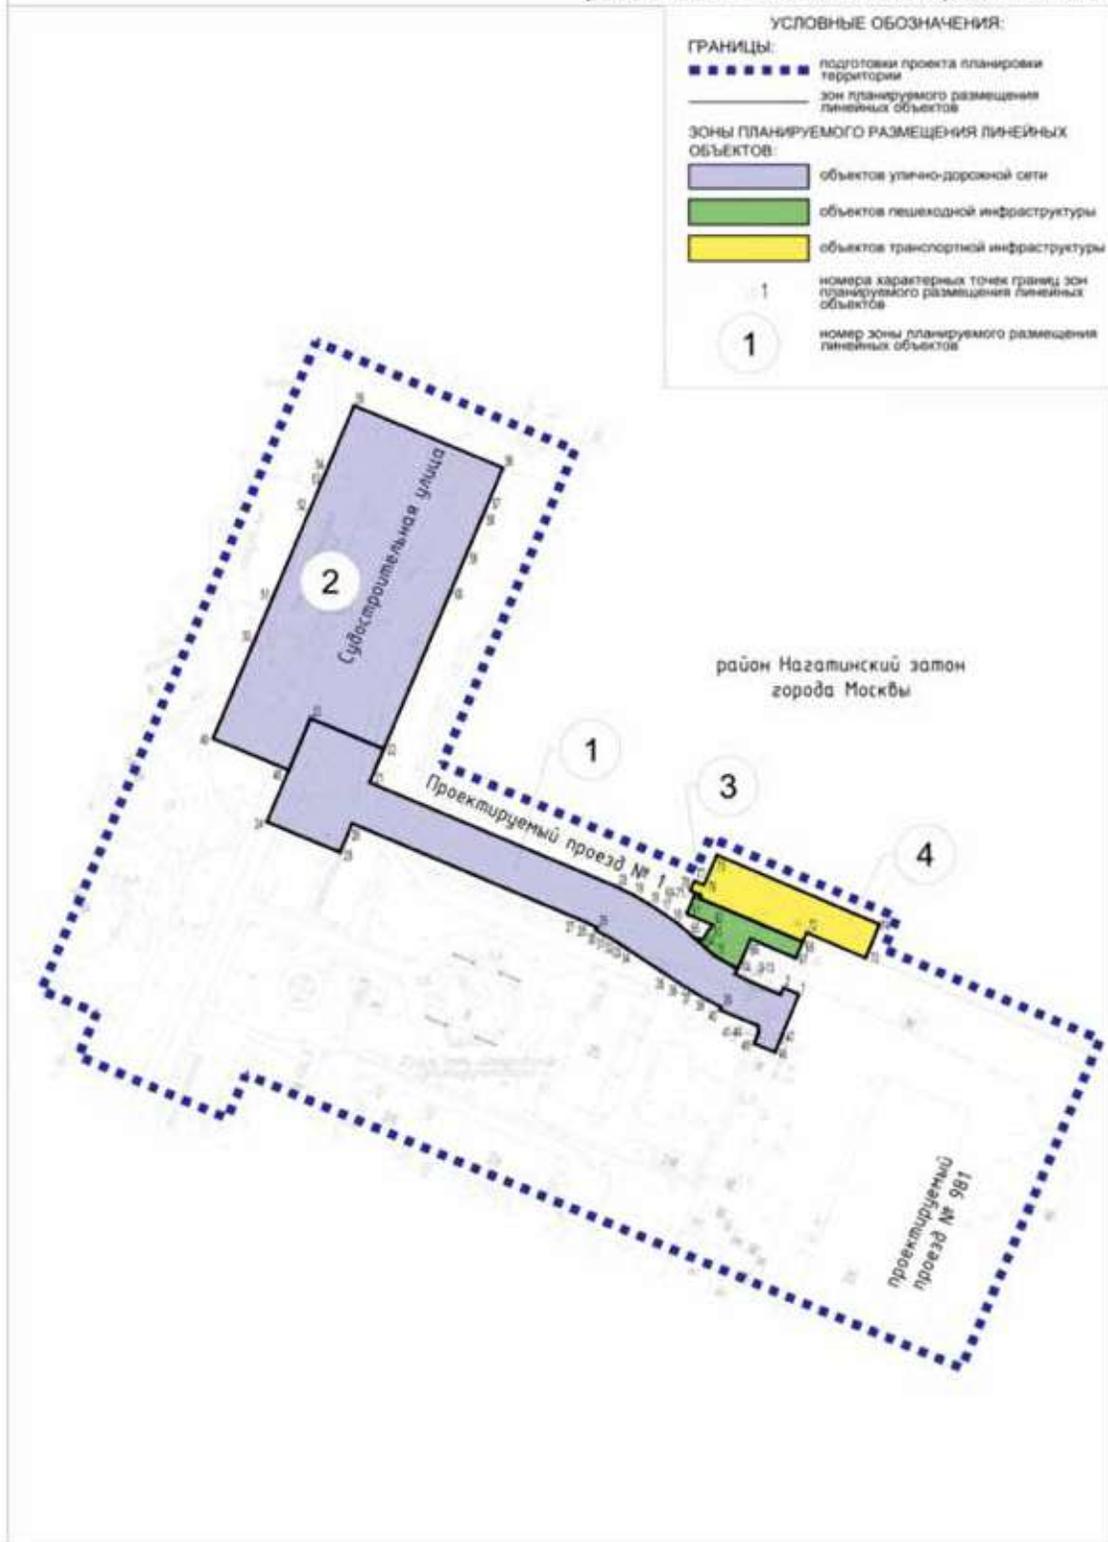

1.3. Чертеж границ зон планируемого размещения линейных объектов, подлежащих реконструкции в связи с изменением их местоположения

Масштаб 1:2000
район Нагатинский затон города Москвы

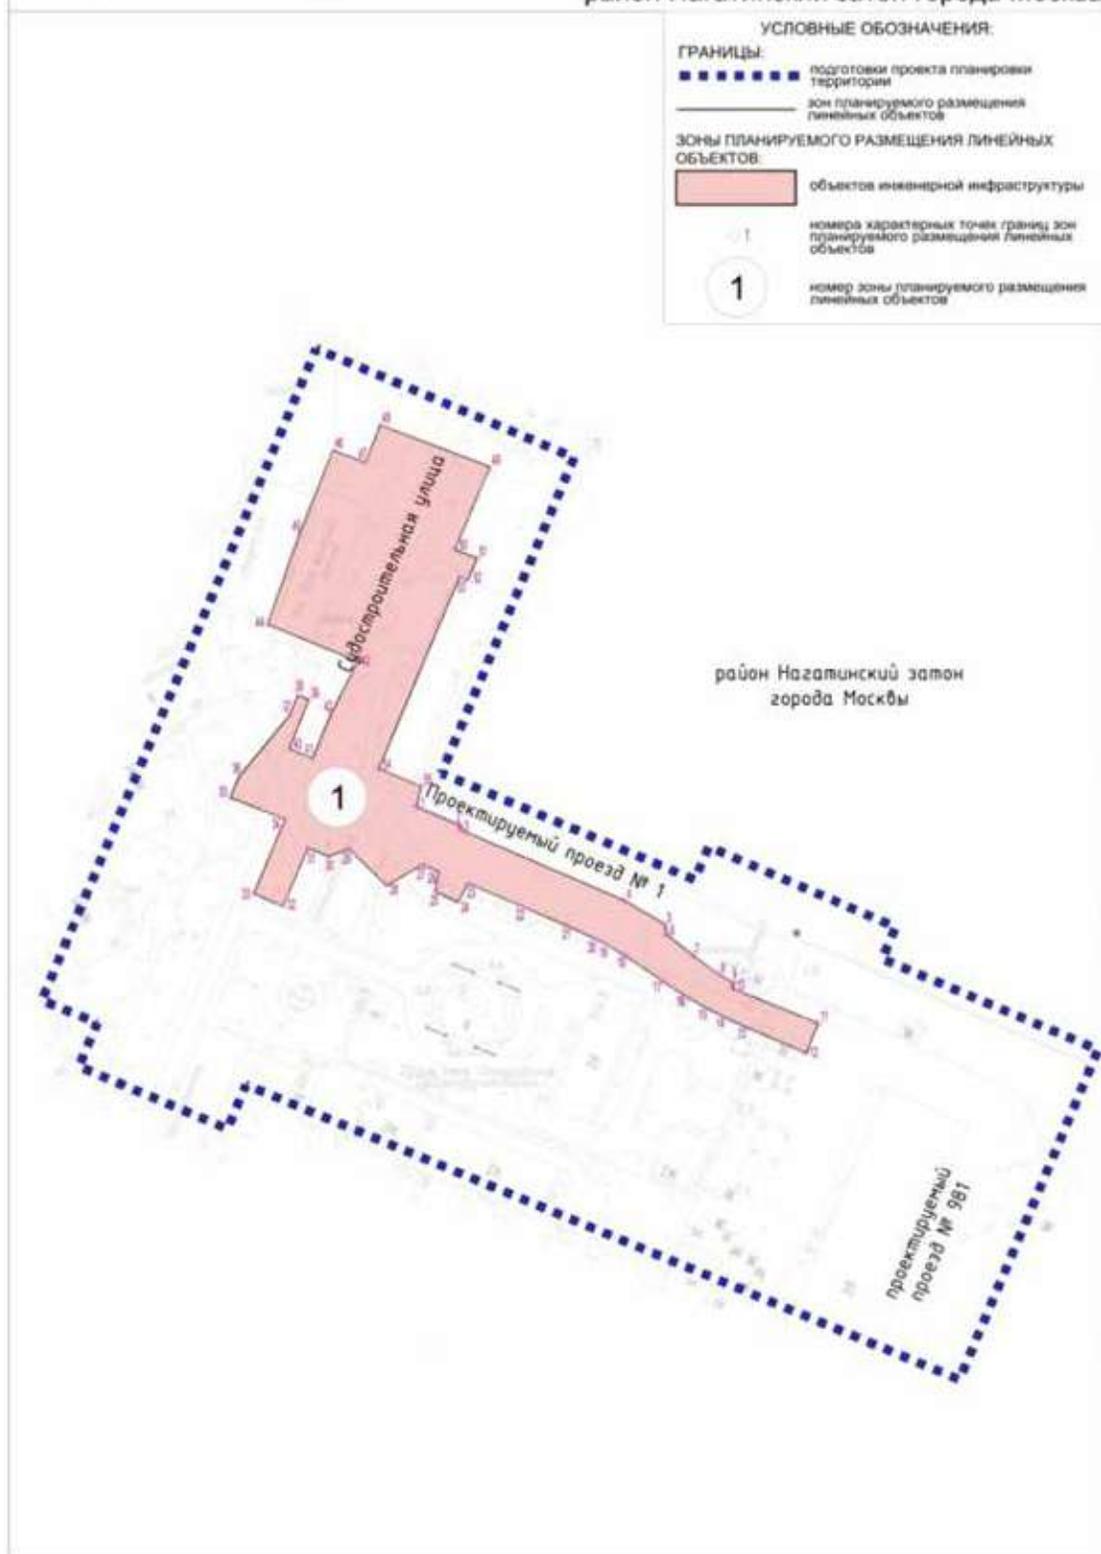

Сообщение о планируемом изъятии для государственных нужд объектов недвижимого имущества, расположенных на территории линейного объекта участка улично-дорожной сети в границах 20 квартала района Некрасовка города Москвы

Цель изъятия для государственных нужд – освобождение территории линейного объекта участка улично-дорожной сети в границах 20 квартала района Некрасовка города Москвы.

Границы зон планируемого размещения вышеуказанного объекта утверждены постановлением Правительства Москвы от 13.12.2023 № 2513-ПП.

Изъятие и предоставление компенсации за изымаемые объекты недвижимого имущества будут происходить в рамках действующего законодательства в соответствии со статьями 49, 56.5, 56.8 Земельного кодекса Российской Федерации, статьями 279 и 281 Гражданского кодекса Российской Федерации, статьями 9–11 и 28 Федерального закона от 05.04.2013 № 43-ФЗ «Об особенностях регулирования отдельных правоотношений в связи с присоединением к субъекту Российской Федерации – городу федерального значения Москве территорий и о внесении изменений в отдельные законодательные акты Российской Федерации».

Границы зон планируемого размещения вышеуказанных объектов прилагаются.


Заинтересованные лица могут получить информацию о предполагаемом изъятии земельных участков и (или) иных объектов недвижимого имущества для государственных нужд по телефону:

8 (495) 957-75-00 доб. 36-705, 55-381, 55-463.

Правообладатели подлежащих изъятию объектов недвижимого имущества, права которых не зарегистрированы, могут подать заявления об учете прав на объекты недвижимого имущества с приложением копий документов, подтверждающих права на указанные объекты недвижимого имущества. Такие заявления могут быть направлены заказным письмом с уведомлением о вручении в Департамент городского имущества города Москвы на имя заместителя руководителя Прусакову Наталию Васильевну по адресу: 125993, г. Москва, 1-й Красногвардейский проезд, д. 21, стр. 1.

1.2. Чертеж границ зон планируемого размещения линейных объектов

Масштаб 1:2000
район Некрасовка города Москвы
Лист 1 из 3

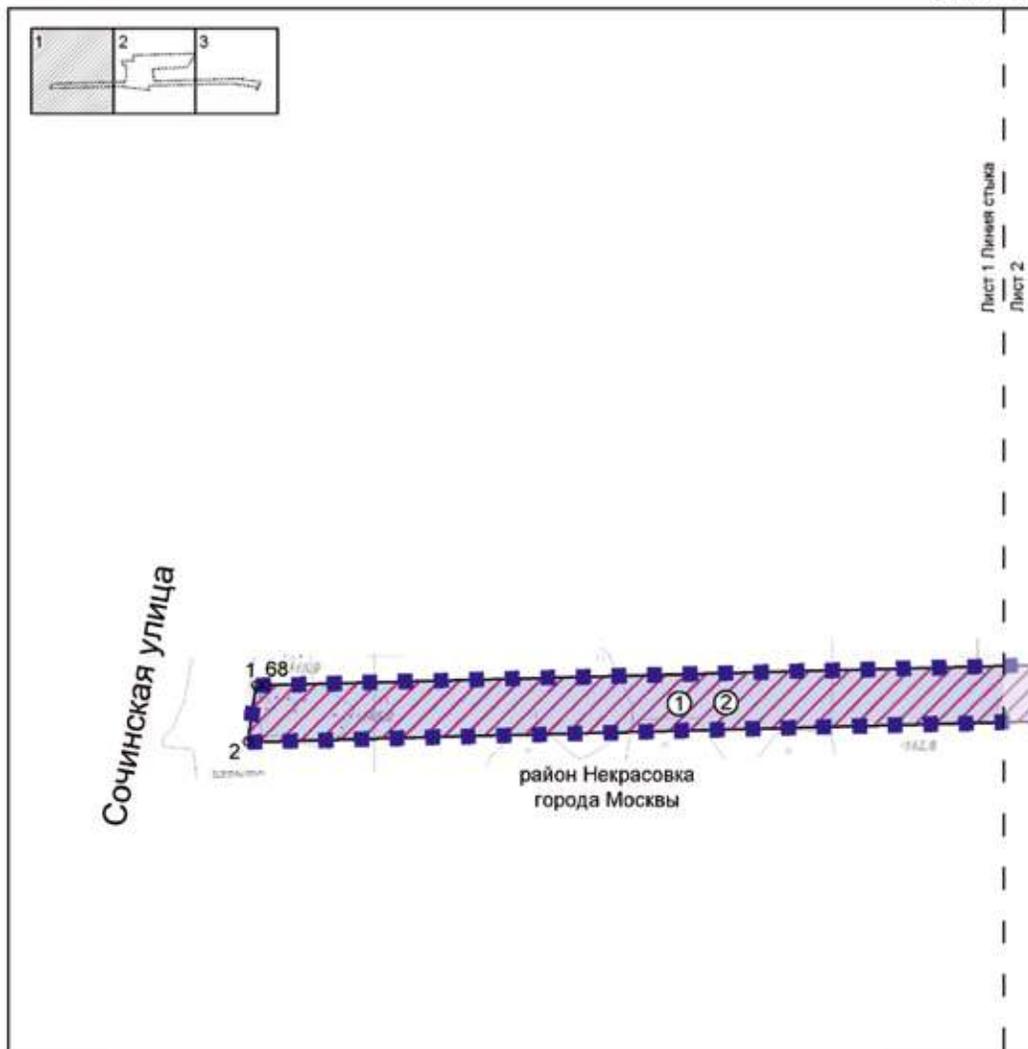

УСЛОВНЫЕ ОБОЗНАЧЕНИЯ:


ГРАНИЦЫ:

- ■ ■ ■ ■ подготовка проекта планировки территории
- зона планируемого размещения линейных объектов


ЗОНЫ ПЛАНИРУЕМОГО РАЗМЕЩЕНИЯ
ЛИНЕЙНЫХ ОБЪЕКТОВ:

- ▭ объект улично-дорожной сети
- ▨ объект инженерной инфраструктуры
- ① номер зоны планируемого размещения линейных объектов
- 1 номер характерных точек границ зон планируемого размещения линейных объектов

Масштаб 1:2000
район Некрасовка города Москвы
Лист 2 из 3

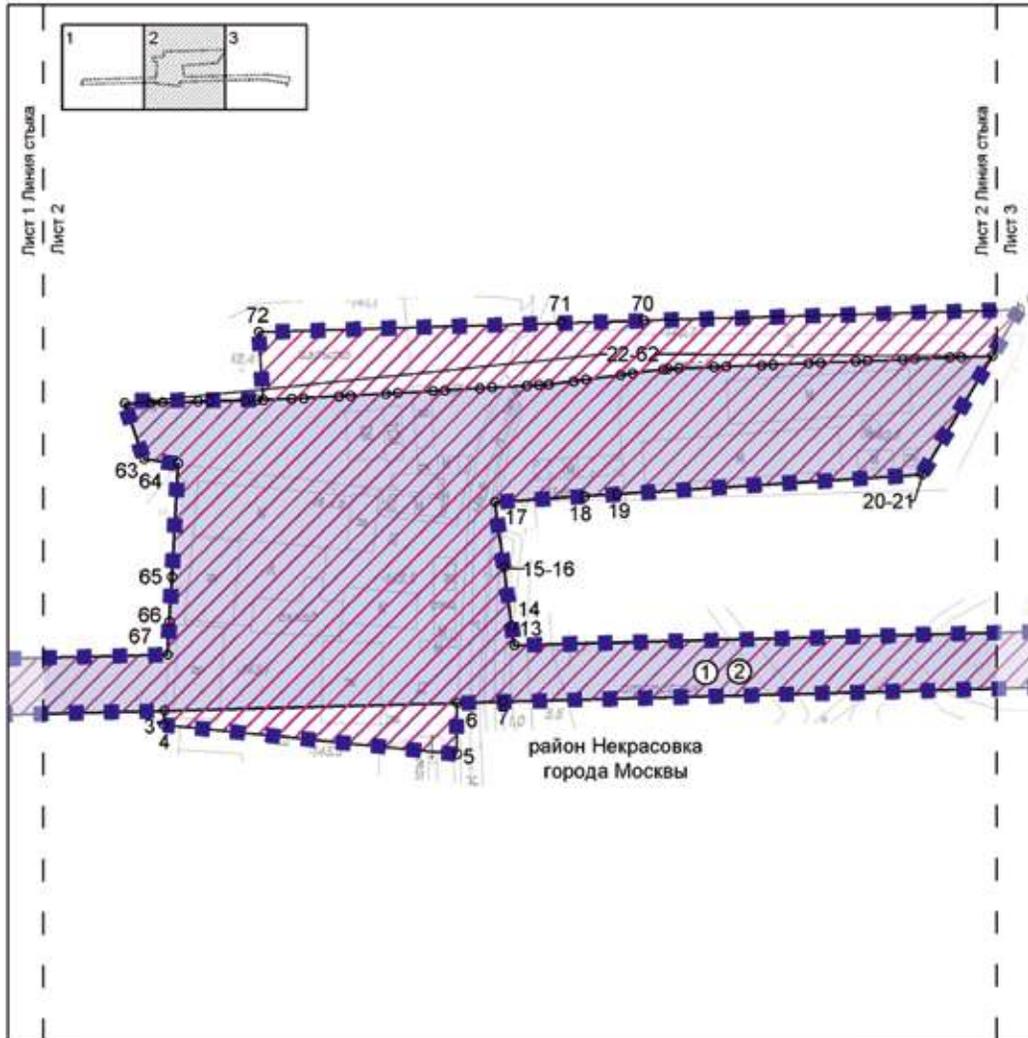

Масштаб 1:2000
район Некрасовка города Москвы
Лист 3 из 3

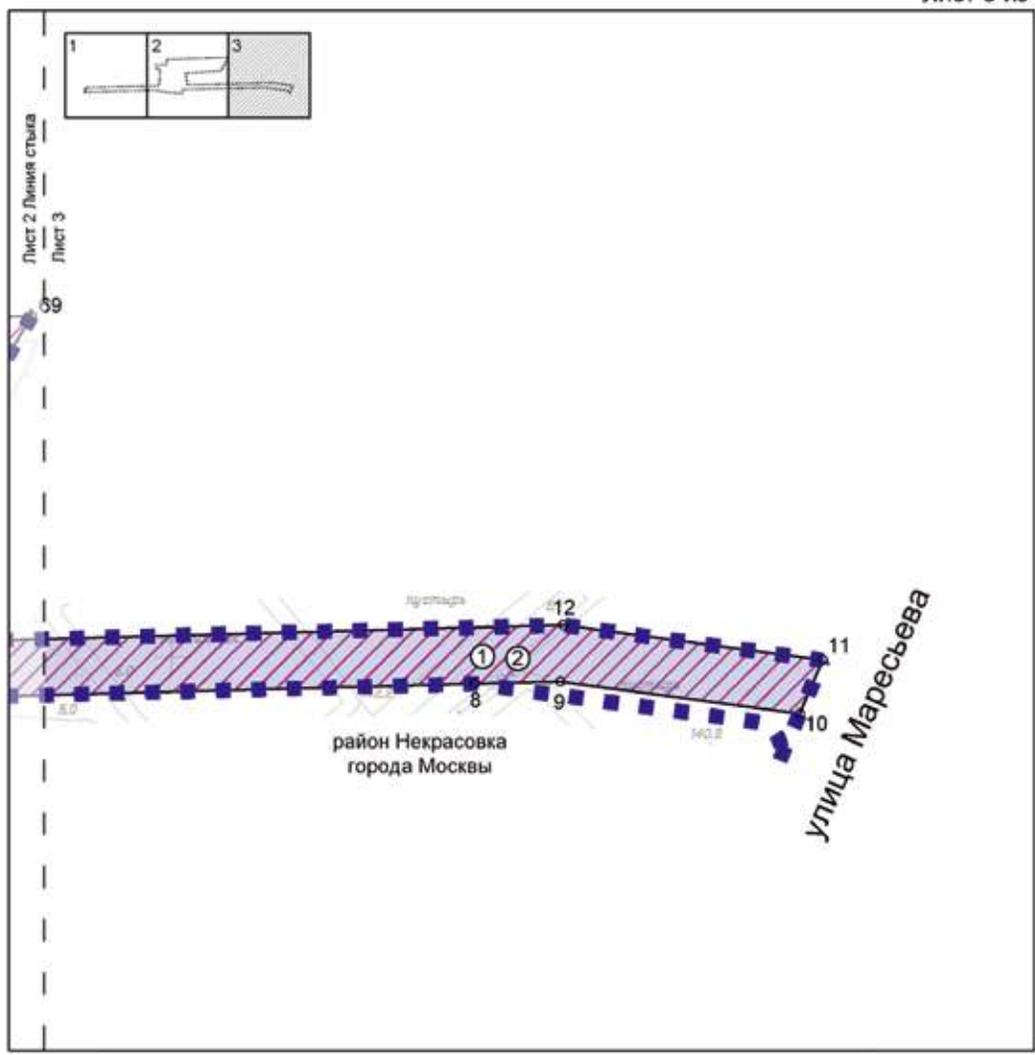

УСЛОВНЫЕ ОБОЗНАЧЕНИЯ:

ГРАНИЦЫ:

- ■ ■ ■ ■ подготовка проекта планировки территории
- зон планируемого размещения линейных объектов

ЗОНЫ ПЛАНИРУЕМОГО РАЗМЕЩЕНИЯ ЛИНЕЙНЫХ ОБЪЕКТОВ:

- ▭ объектов улично-дорожной сети
- ▨ объектов инженерной инфраструктуры
- ① номер зоны планируемого размещения линейных объектов
- 1 номера характерных точек границ зон планируемого размещения линейных объектов

Сообщение о планируемом изъятии для государственных нужд объектов недвижимого имущества, расположенных на территории, прилегающей к Московским центральным диаметрам: МЦД-3 «Зеленоград – Раменское», участок от станции «Моссельмаш» до Валаамской улицы

Цель изъятия для государственных нужд – освобождение территории, прилегающей к Московским центральным диаметрам: МЦД-3 «Зеленоград – Раменское», участок от станции «Моссельмаш» до Валаамской улицы.

Границы зон планируемого размещения вышеуказанного объекта утверждены постановлением Правительства Москвы от 07.12.2023 № 2415-ПП.

Изъятие и предоставление компенсации за изымаемые объекты недвижимого имущества будут происходить в рамках действующего законодательства в соответствии со статьями 49, 56.5, 56.8 Земельного кодекса Российской Федерации, статьями 279 и 281 Гражданского кодекса Российской Федерации, статьями 9–11 и 28 Федерального закона от 05.04.2013 № 43-ФЗ «Об особенностях регулирования отдельных правоотношений в связи с присоединением к субъекту Российской Федерации – городу федерального значения Москве территорий и о внесении изменений в отдельные законодательные акты Российской Федерации».

Границы зон планируемого размещения вышеуказанных объектов прилегают.

Заинтересованные лица могут получить информацию о предполагаемом изъятии земельных участков и (или) иных объектов недвижимого имущества для государственных нужд по телефону:



8 (495) 957-75-00 доб. 36-705, 55-381, 55-463.

Правообладатели подлежащих изъятию объектов недвижимого имущества, права которых не зарегистрированы, могут подать заявления об учете прав на объекты недвижимого имущества с приложением копий документов, подтверждающих права на указанные объекты недвижимого имущества. Такие заявления могут быть направлены заказным письмом с уведомлением о вручении в Департамент городского имущества города Москвы на имя заместителя руководителя Прусакову Наталию Васильевну по адресу: 125993, г. Москва, 1-й Красногвардейский проезд, д. 21, стр. 1.

1.4.Чертеж "Планировочная организация территории с границами зон планируемого размещения объектов капитального строительства"

Масштаб 1:2000 район Западное Дегунино города Москвы

Лист 1 из 49

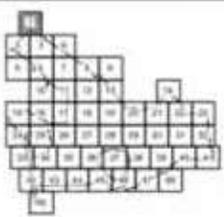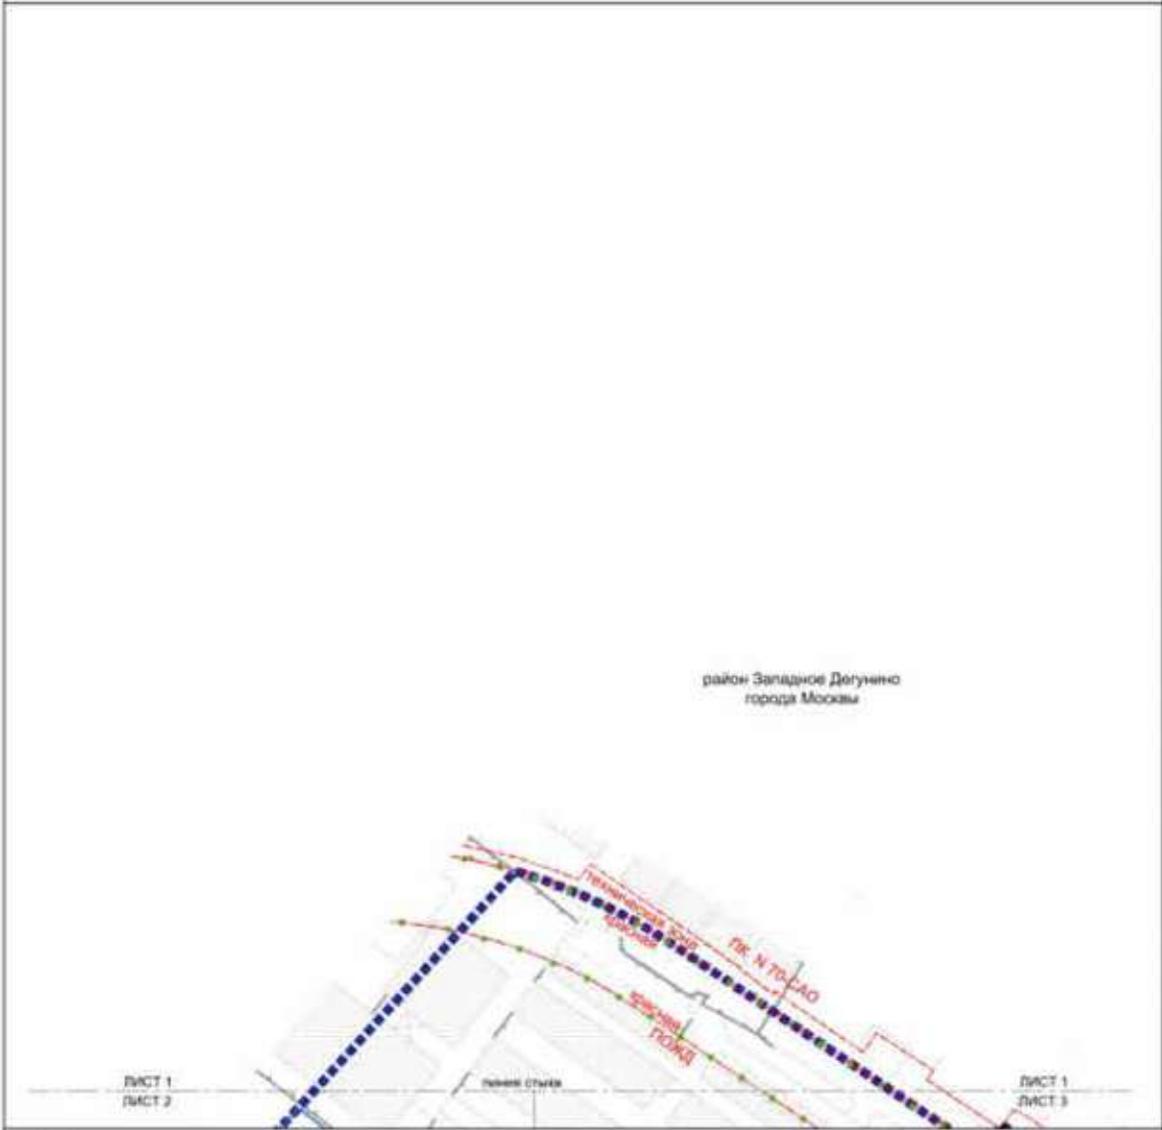


Условные обозначения:

- Трассы: трассы временного назначения территории
- границы зон планируемого размещения объектов капитального строительства
- участки территории
- застройка

- Виды градостроительных регламентов:
- границы зон размещения объектов
 - границы объектов территориального назначения города Москвы
 - границы территории для размещения объектов в парках
 - границы зон отвода земельных ресурсов
 - границы зон отвода земель государственного назначения

Масштаб 1:2000
район Западное Дегунино города Москвы
Головинский район города Москвы

Лист 2 из 49

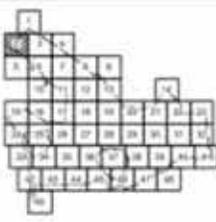

Условные обозначения:

- Границы:**
- ■ ■ ■ границы право собственности территории района города Москвы
 - ■ ■ ■ транспортная и инженерная элементы коммунальной структуры
 - — — — участок территории
- К** номер участка территории
87.50 площадь участка территории по плану государственного использования земельного участка с объектом капитального строительства
3.1.1 высота застройки участка (над землей)
 * высота зданий, строений, сооружений (м)
 * максимальный процент застройки (%)



линии градостроительного регулирования

- СООБЩЕНИЯ**
- — — — границы линии улично-дорожной сети
 - — — — границы территориально-инженерно-коммунального обслуживания
 - — — — границы зон транспортной коммуникации
 - — — — границы зон транспортной инженерии
 - — — — границы зон охраны объектов культурного наследия
 - — — — границы зон охраны объектов культурного наследия (памятники культуры)

ЗАСТРОЙКА
 существующая

Масштаб 1:2000
Головинский район города Москвы

Лист 5 из 49

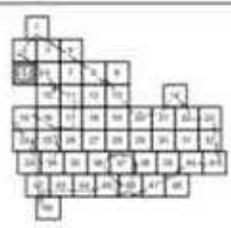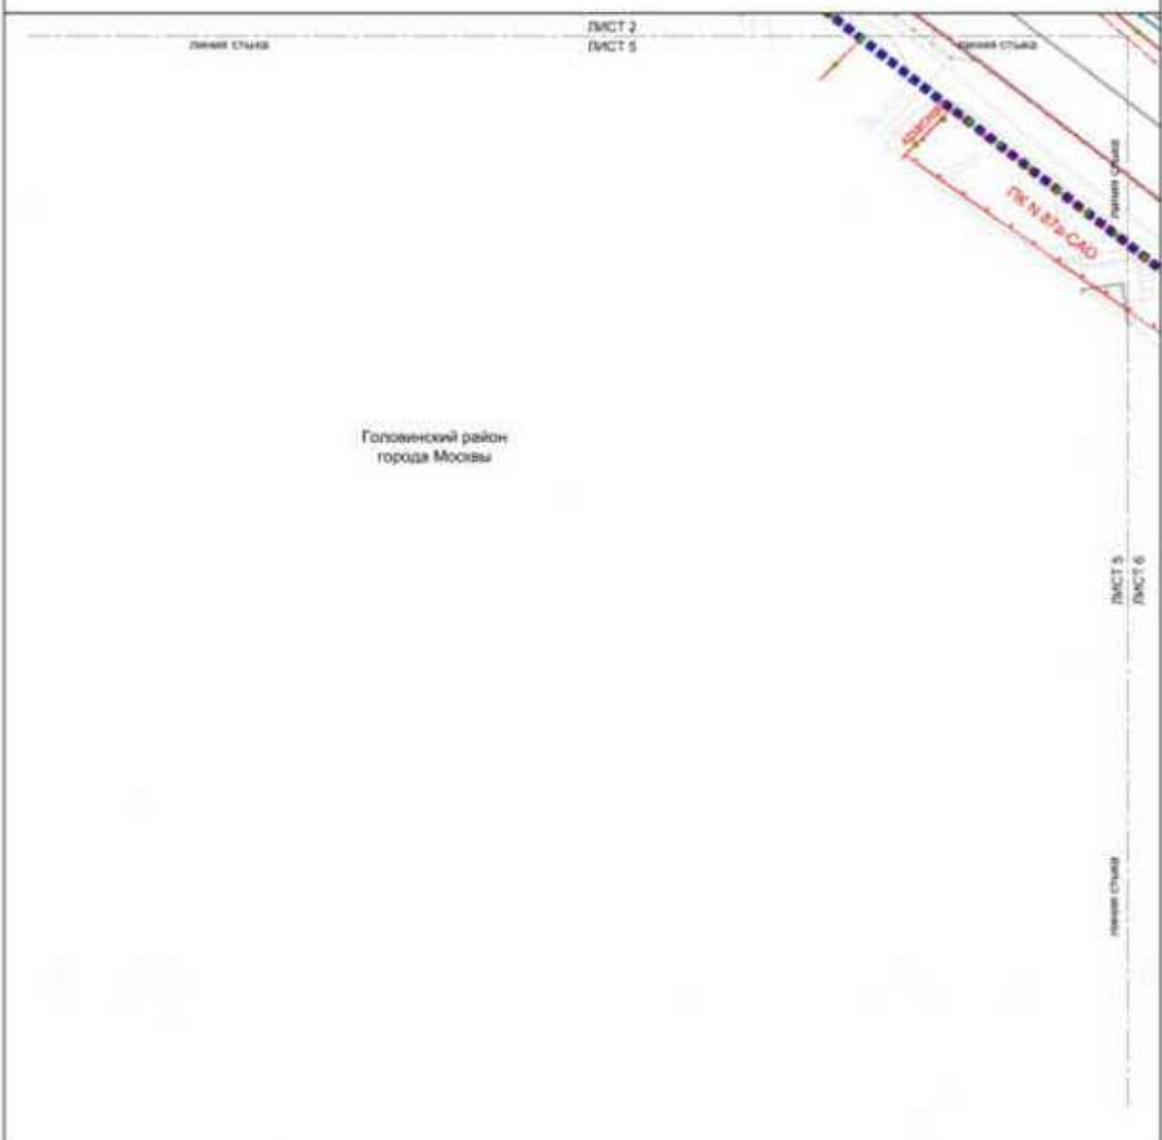



Условные обозначения:

Границы:
 ■■■■■ граница между участками территории
 * * * * * граница между территориями
 ▲ ▲ ▲ ▲ ▲ граница территории с объектами транспортной инфраструктуры

Земельно-строительное регулирование

СУЩЕСТВУЮЩЕ:

- граница между участками земель
- граница объекта территориального значения города Москвы
- граница для территориальной подуровня
- граница для территориальной застройки
- граница между участками земель

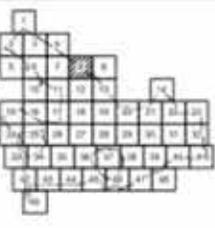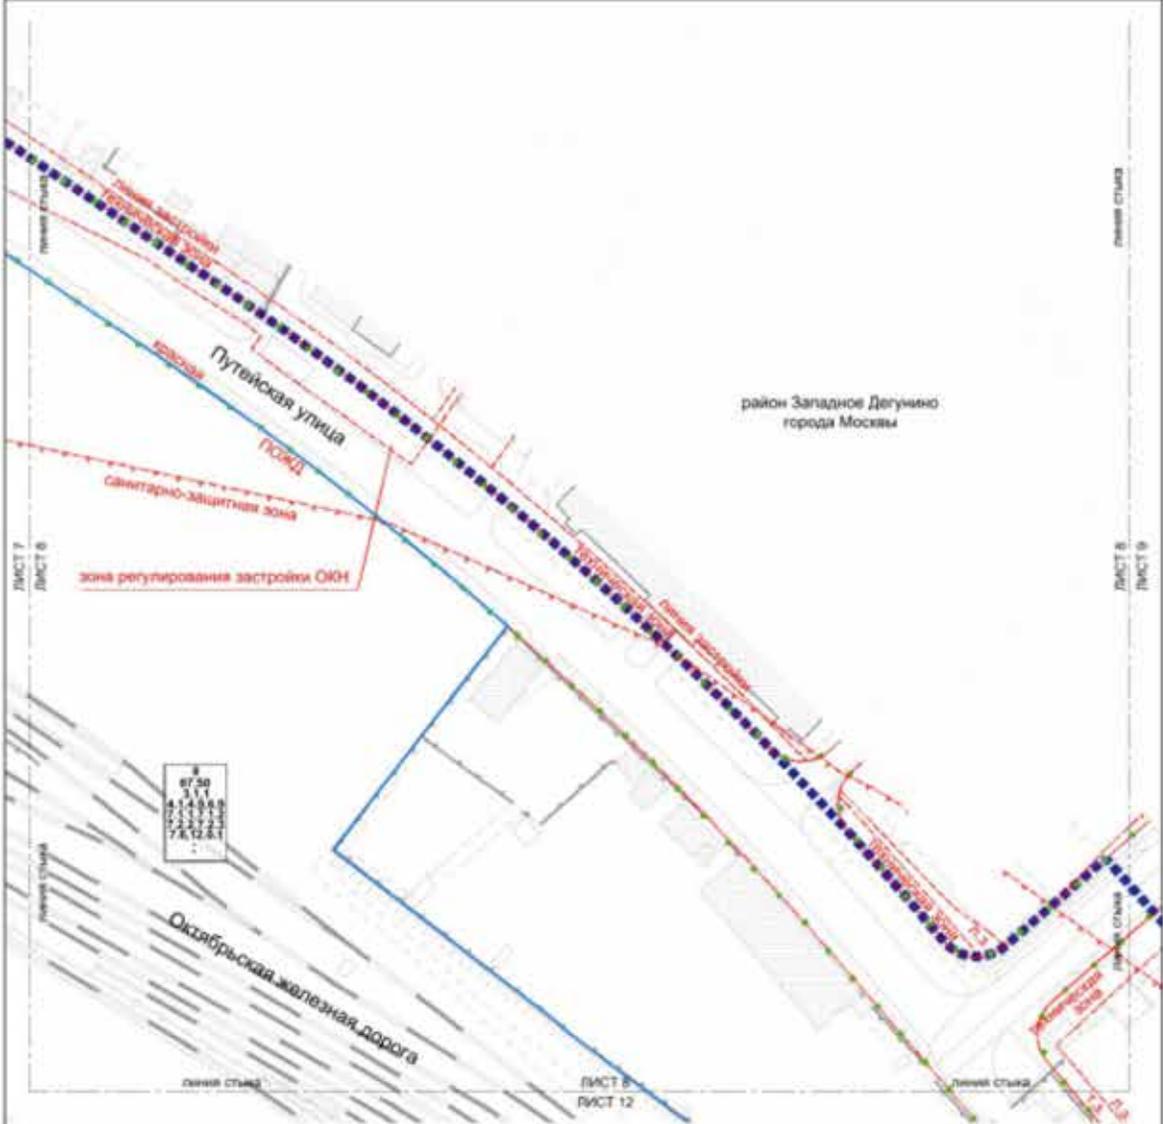

- Условные обозначения:
- Плотность
 - Подстанция электропередачи
 - Предельная в многоквартирном доме планировка территории
 - Число этажей территории
 - Площадь участка территории
 - Максимальная высота здания в объектах капитального строительства
 - Максимальная высота этажа (высота)
 - Высота этажей, строений, сооружений (в)
 - Максимальная высота строения (в)



- Линии ПЛАДСТРОИТЕЛЬНОГО РЕГУЛИРОВАНИЯ СУЩЕСТВУЮЩИЕ:
- Границы линии уличного дорожного сети
 - Границы жилой застройки
 - Границы зон санитарной охраны объектов водоснабжения и сточных вод
 - Границы зон охраны объектов культурного наследия
 - Границы зон охраны объектов историко-культурного наследия
 - Границы зон охраны объектов историко-культурного наследия
 - Границы зон регулирования застройки и инженерной инфраструктуры

ИСТОРИКА
существующая

Масштаб 1:2000
район Западное Дегунино города Москвы

Лист 9 из 49

район Западное Дегунино
города Москвы

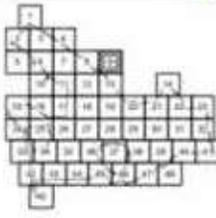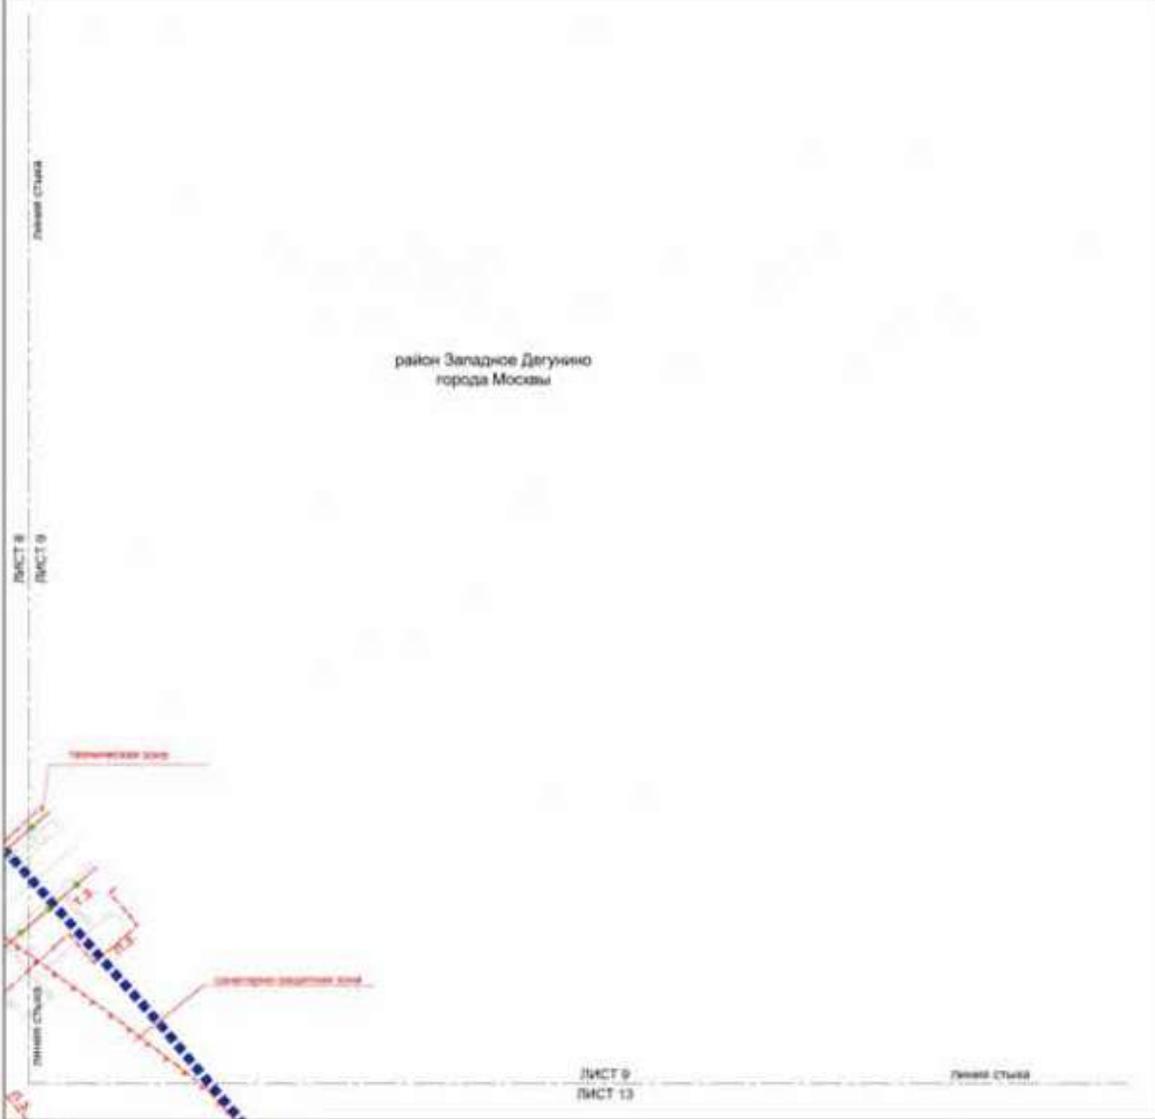


Условные обозначения:


- Площадки
- Участки-фрагменты планируемой территории
 - Участки, занятые в настоящее время объектами инженерной структуры

Линии градостроительного регулирования

- Система обозначения:
- Границы санитарно-защитной зоны
 - Границы территории для размещения объектов инженерной структуры
 - Границы санитарно-защитной зоны
 - Границы территории для размещения объектов инженерной структуры

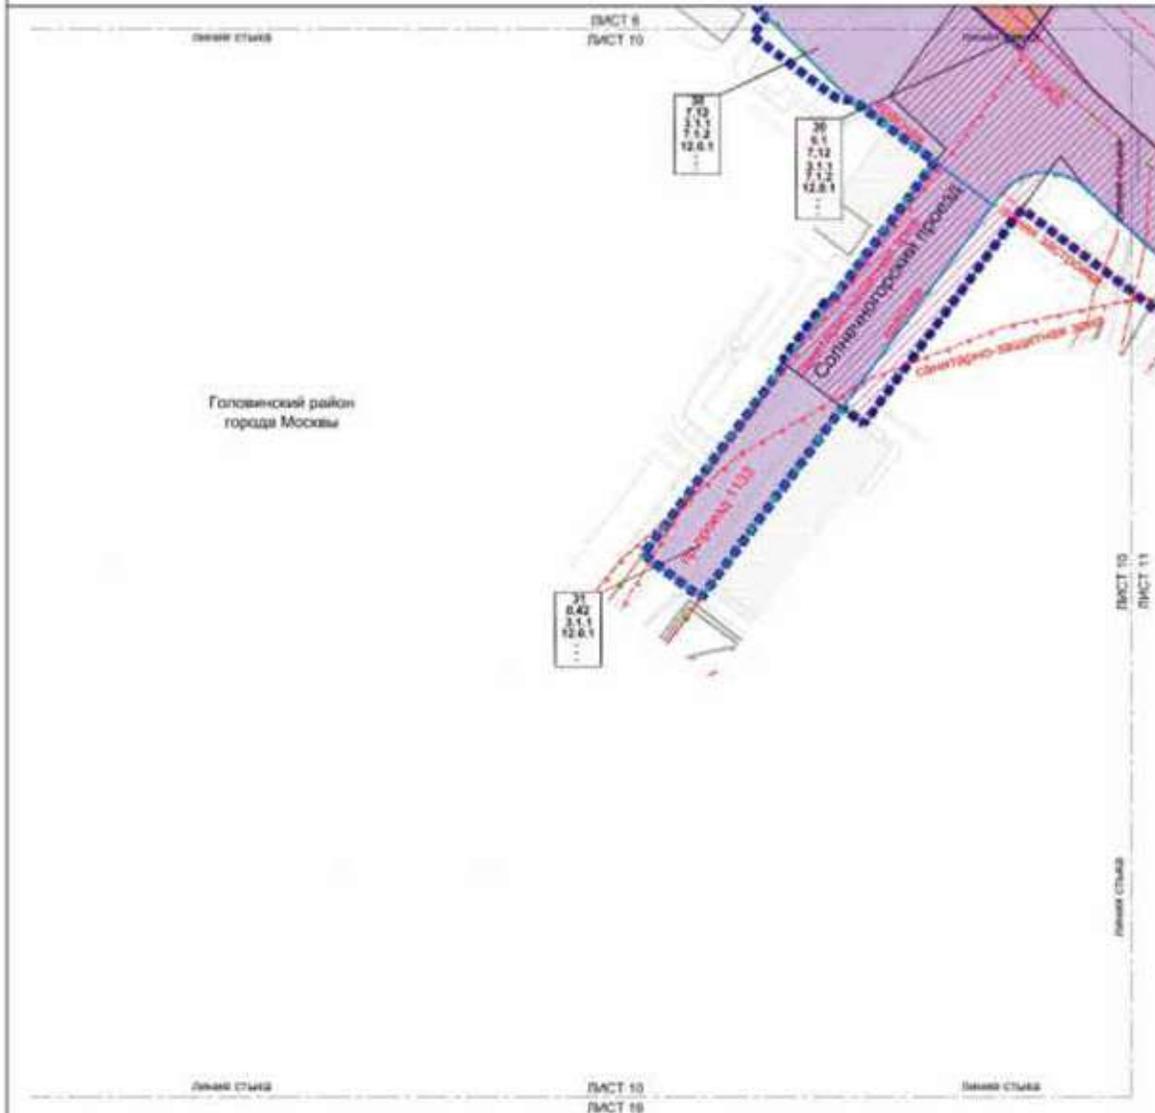

Условные обозначения:

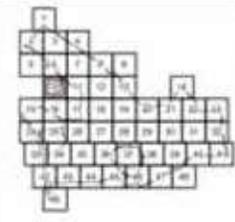

САДОВОДСТВО

- границей сада
- границей территории
- в использовании земель сада


- Примечание**
- границей территории планируемой территории
 - границей территории планируемой территории с объектами коммунальной инфраструктуры
- Зоны планировочного разделения**
- зона планируемого размещения объектов коммунальной инфраструктуры
- 30** 7.12
6.1 3.1.1
7.1.2 12.0.1
- 36** 6.1
7.12 3.1.1
7.1.2 12.0.1
- 31** 6.42
3.1.1 12.0.1
- на плане детального планирования земельного участка и объектов коммунальной инфраструктуры
 - граница территории планируемой территории (в плане)
 - граница территории планируемой территории (в плане)
 - граница территории планируемой территории (в плане)
 - граница территории планируемой территории (в плане)

- Зоны планируемого размещения объектов коммунальной инфраструктуры**
- граница территории планируемой территории
 - граница территории планируемой территории
- ИСПОЛЗОВАНИЕ**
- граница территории планируемой территории
 - граница территории планируемой территории

Масштаб 1:2000
район Западное Дегунино города Москвы
Головинский район города Москвы

Лист 11 из 49

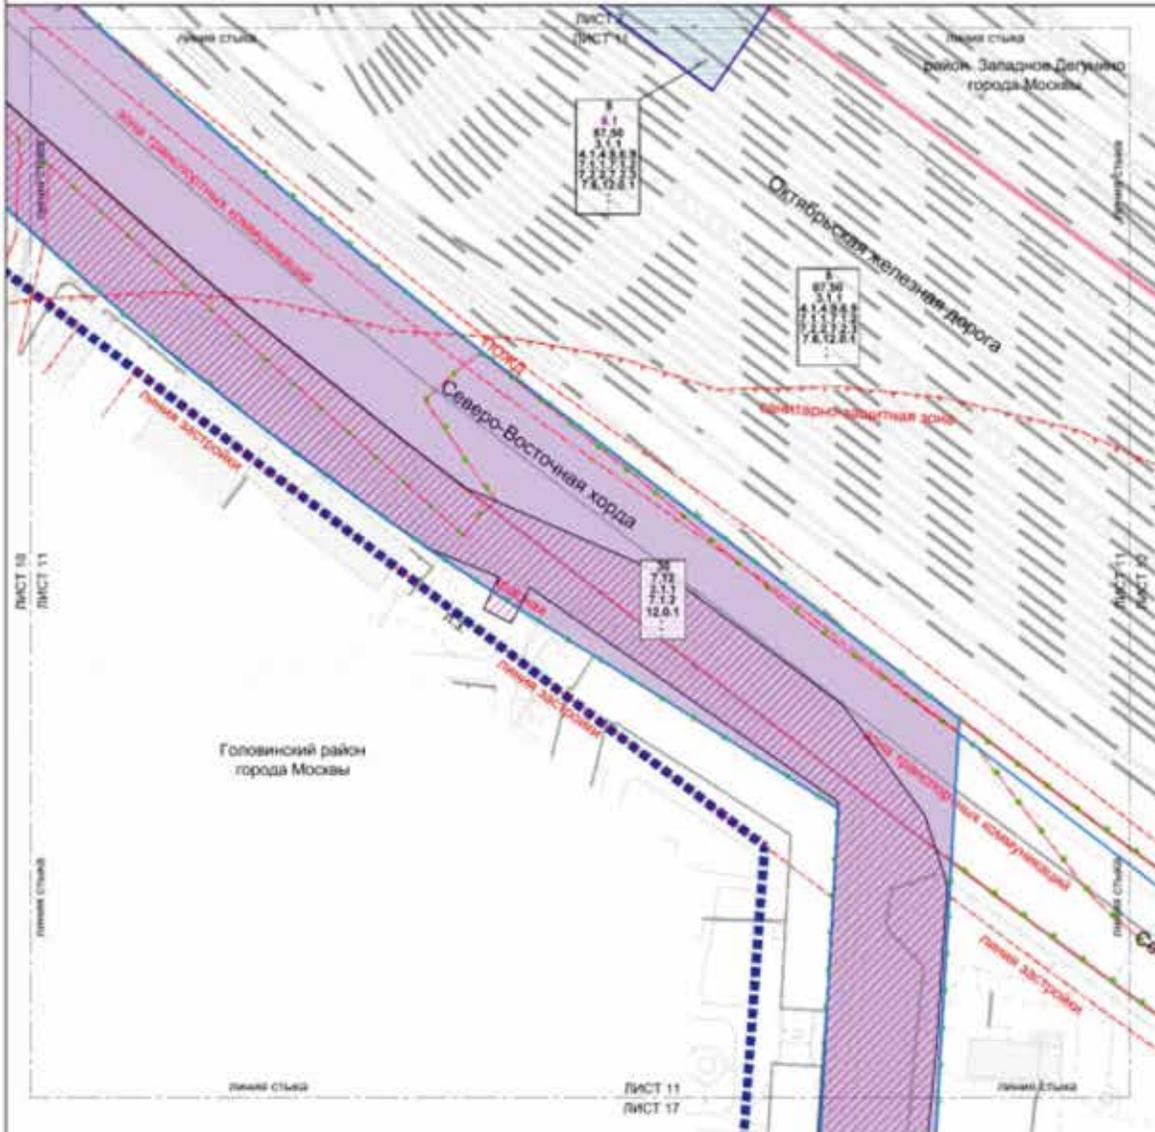

Условные обозначения:

Границы:
 ■■■■■ граница проекта планировки территории района города Москвы
 ■■■■■ граница квартально-договорной зоны
 ■■■■■ граница квартально-договорной территории
 ■■■■■ граница квартально-договорной территории
 ■■■■■ граница квартально-договорной территории
 ■■■■■ граница квартально-договорной территории

Зоны планировочного регулирования:
 ■■■■■ зона планировочного регулирования
 ■■■■■ зона планировочного регулирования

Использование:
 ■■■■■ использование территории
 ■■■■■ использование территории

ИСТОРИЧЕСКИЕ:
 ■■■■■ историческая застройка
 ■■■■■ историческая застройка


ВСТРОЙКА:
 ■■■■■ застройка

8
87.50
3.1.1

■ ■ ■ ■ ■
 ■ ■ ■ ■ ■
 ■ ■ ■ ■ ■
 ■ ■ ■ ■ ■
 ■ ■ ■ ■ ■
 ■ ■ ■ ■ ■

Масштаб 1:2000
район Западное Дегунино города Москвы
Головинский район города Москвы

Лист 12 из 49

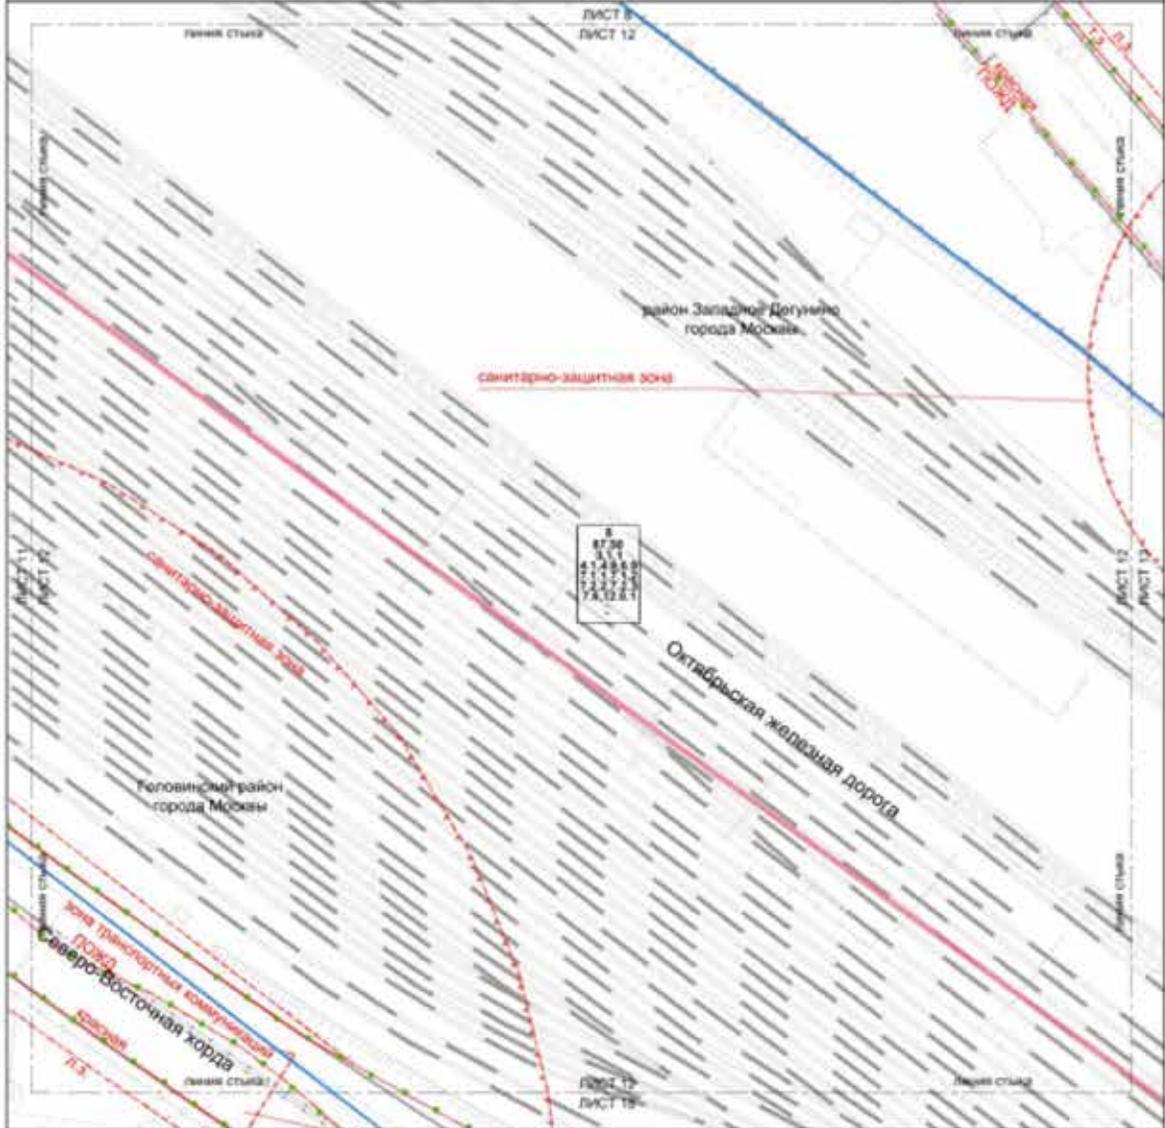

Условные обозначения:

Генплан:


- граница города Москвы
- существующие и планируемые границы коммунальной территории участка территории
- 8 — номер участка территории
- 87,50 — площадь участка территории
- 3,1.1.1 — код вида разрешенного использования земельного участка в области территориальной организации территории (выделенный)
- - высота зданий, сооружений (по максимальной высоте здания (С))

План градостроительного регулирования существующие:

- граница зоны улично-дорожной сети
- граница зоны пешеходного движения
- граница для транспортных сооружений
- граница для транспортных сооружений
- граница территории для инженерной коммуникации и оборудования
- граница пешеходного движения
- граница зоны пешеходного движения
- граница для пешеходного движения (защитная сетка/подземный)
- граница территории пешеходного движения

Масштаб 1:2000
Головинский район города Москвы

Лист 15 из 49

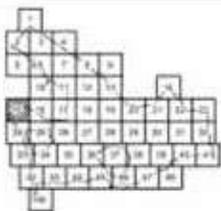

Условные обозначения:

- Границы**
- Подготовка участка к застройке территории
 - Застройка
 - Зона застройки

Линии инженерно-технического обслуживания объектов:

- Линия инженерно-технического обслуживания объектов

Масштаб 1:2000
Головинский район города Москвы

Лист 17 из 49



УСТРОЙКА

- архитектурная

Условные обозначения:

Планировка:

- граница территории

Зоны планировочного назначения:

- зона планировочного назначения
- зона планировочного назначения
- зона планировочного назначения

30

7,12

3.1.1

- вид разрешенного использования земельного участка в объекте капитального строительства
- вид разрешенного использования земельного участка
- вид разрешенного использования земельного участка
- вид разрешенного использования земельного участка

ЛИНИИ ПЛАНИРОВОЧНОГО УСТРОЙСТВА

Существующие:

- граница земельного участка
- граница земельного участка
- граница земельного участка
- граница земельного участка

Отвернутые:

- граница земельного участка
- граница земельного участка
- граница земельного участка

Устанавливаемые:

- граница земельного участка
- граница земельного участка

Масштаб 1:2000
 Головинский район города Москвы
 район Западное Дегунино города Москвы

Лист 18 из 49




- Условные обозначения:**
- Границы:**
- граница города Москвы
 - территория в границах земель с/х назначения
 - граница территории участка
 - линия участка подорожника
 - площадь участка подорожника на территории земельного участка с объектами капитального строительства
 - площадь участка с/х назначения
 - водные объекты, территории (заповедники) и национальные парки (заповедники)

- Виды государственных инженерных сетей:**
- линия связи участка водопроводной сети
 - линия связи участка газопроводной сети
 - линия связи участка канализационной сети
 - линия связи участка тепловой сети
 - линия связи участка электроснабжающей сети
 - линия связи участка связи
 - линия связи участка радиосвязи
 - линия связи участка телевизионной сети
 - линия связи участка телефонной сети
 - линия связи участка кабельной сети

Масштаб 1:2000
район Западно-Дегунино города Москвы
Головинский район города Москвы

Лист 19 из 49

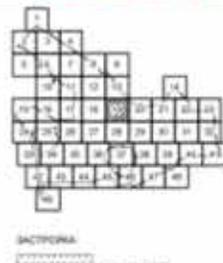

Условные обозначения:


- Границы:**
 - территориально-правовые границы территории
 - районные границы города Москвы
 - граница территории в планируемых границах существующей территории
 - граница территории
 - номер участка территории
 - **87.50** площадь участка территории
 - **3.1.1** вид использования территории (код вида разрешенного использования земельного участка в области капитального строительства)
 - граница участка участка (участки № 87.50)
 - граница участка, откосов, оврагов (из существующего проекта участка № 87.50)

Линии градостроительного регулирования:

- Существующие:**
 - граница территории градостроительного назначения
 - граница земель изъятия
 - граница территории для размещения объектов инженерной инфраструктуры
 - граница территории для размещения объектов культуры
 - граница территории для размещения объектов спорта
 - граница территории для размещения объектов здравоохранения и социального обслуживания
 - граница территории для размещения объектов образования
 - граница территории для размещения объектов культуры, искусства, спорта, олимпийского наследия (спортивно-зрелищных)
- Строительные:**
 - граница территории для размещения объектов культуры, искусства, спорта, олимпийского наследия (спортивно-зрелищных)

Масштаб 1:2000
район Западное Дегунино города Москвы
Головинский район города Москвы

Лист 20 из 49

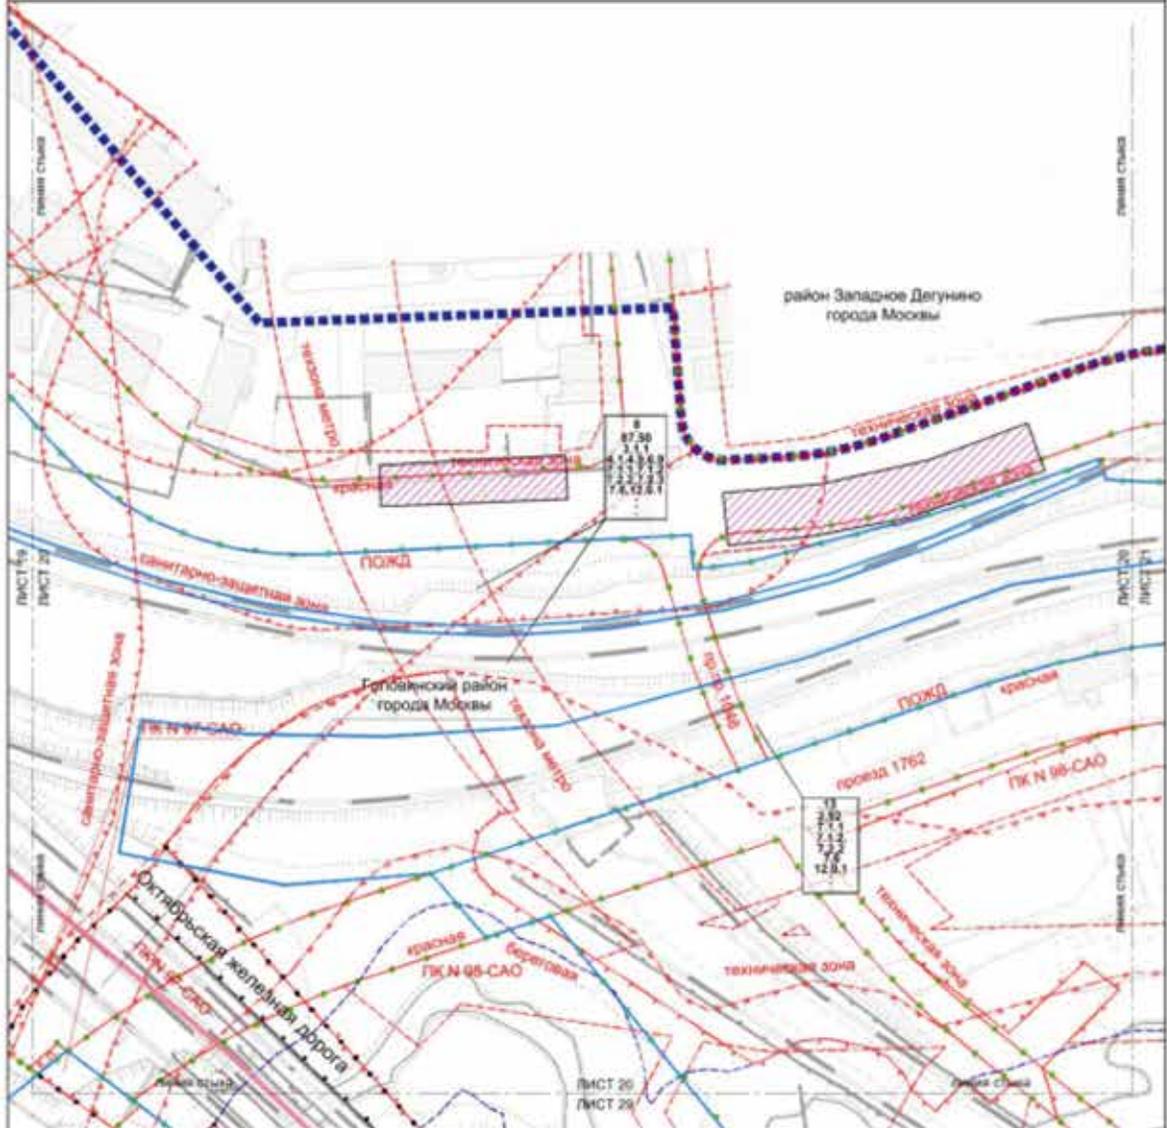

ЗАСТРОЙКА
улицы/района

Условные обозначения:

Трассы

- Городские линии метрополитана
- Городские улицы
- Инженерные и коммунальные объекты инженерной сети (газ, вода, электроснабжение, теплоснабжение)
- Улицы перестройки

Зоны градостроительного регулирования

- Зона планировочного регулирования (санитарно-защитная зона)
- Зона планировочного регулирования (санитарно-защитная зона)

Символы

- № - номер участка территории
- 87.50 - площадь участка территории
- 3.1.1 - код вида разрешенного использования земельного участка и объекта градостроительного регулирования
- - площадь участка (м², км²)
- - высота здания, строения, сооружения (м)
- - максимальный процент застройки (%)

ВНИМАТЕЛЬНО!

ВНИМАТЕЛЬНО!

- Границы зон планировочного регулирования
- Границы зон территориального регулирования
- Границы зон санитарно-защитной зоны
- Границы зон охраны объектов культурного наследия



ОТДЕЛЕНИЕ:

- Генеральный план территории города Москвы
- Генеральный план территории города Москвы

ИСПОЛНИТЕЛЬ:

- Генеральный план территории города Москвы
- Генеральный план территории города Москвы


Масштаб 1:2000
 район Западное Дегунино города Москвы
 район Восточное Дегунино города Москвы
 Бескудниковский район города Москвы
 Лист 23 из 49

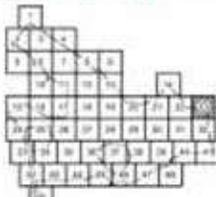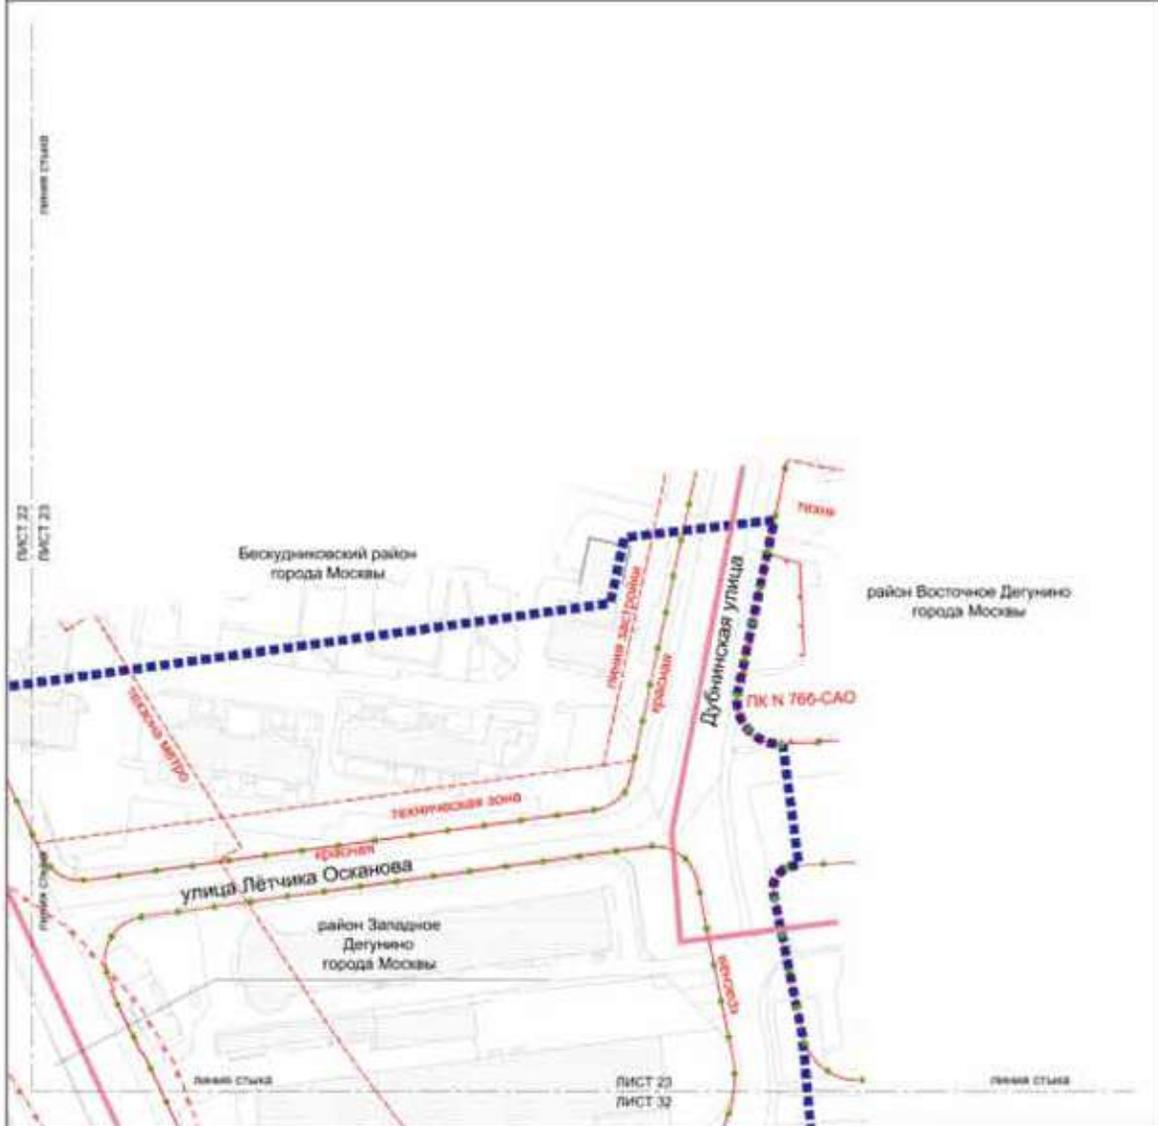

ЗАСТРАИВА
 (символы)


- Условные обозначения:**
- граница
 - граница участка с оврагом (картировка)
 - районная граница Москвы
 - граница территории и овражной системы (картировка)

- Виды ГРАДОСТРОИТЕЛЬНОГО РЕГУЛИРОВАНИЯ СУЩЕСТВУЮЩЕ:**
- граница линии улицы, дорожной сети
 - граница объекта, граница или участка в границах Москвы
 - граница жилой застройки
 - граница территории для размещения инженерных и коммуникаций
 - граница территории для размещения объектов
 - граница инженерных сетей
 - граница культурных объектов (ООО)
 - граница зон культурного наследия (объекты культурного наследия)

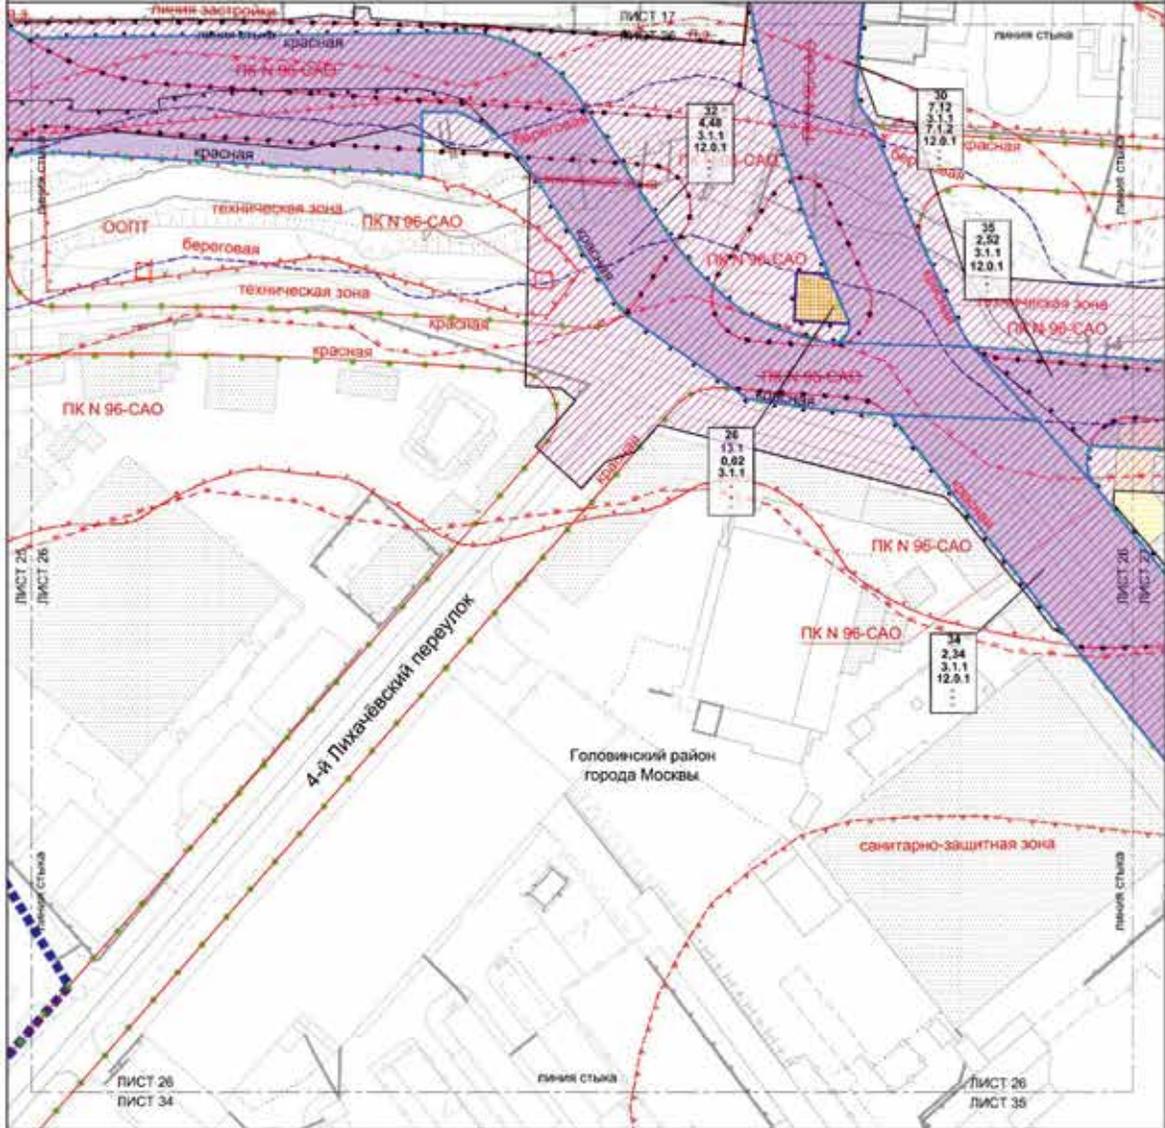


Масштаб 1:2000
Головинский район города Москвы

Лист 33 из 49

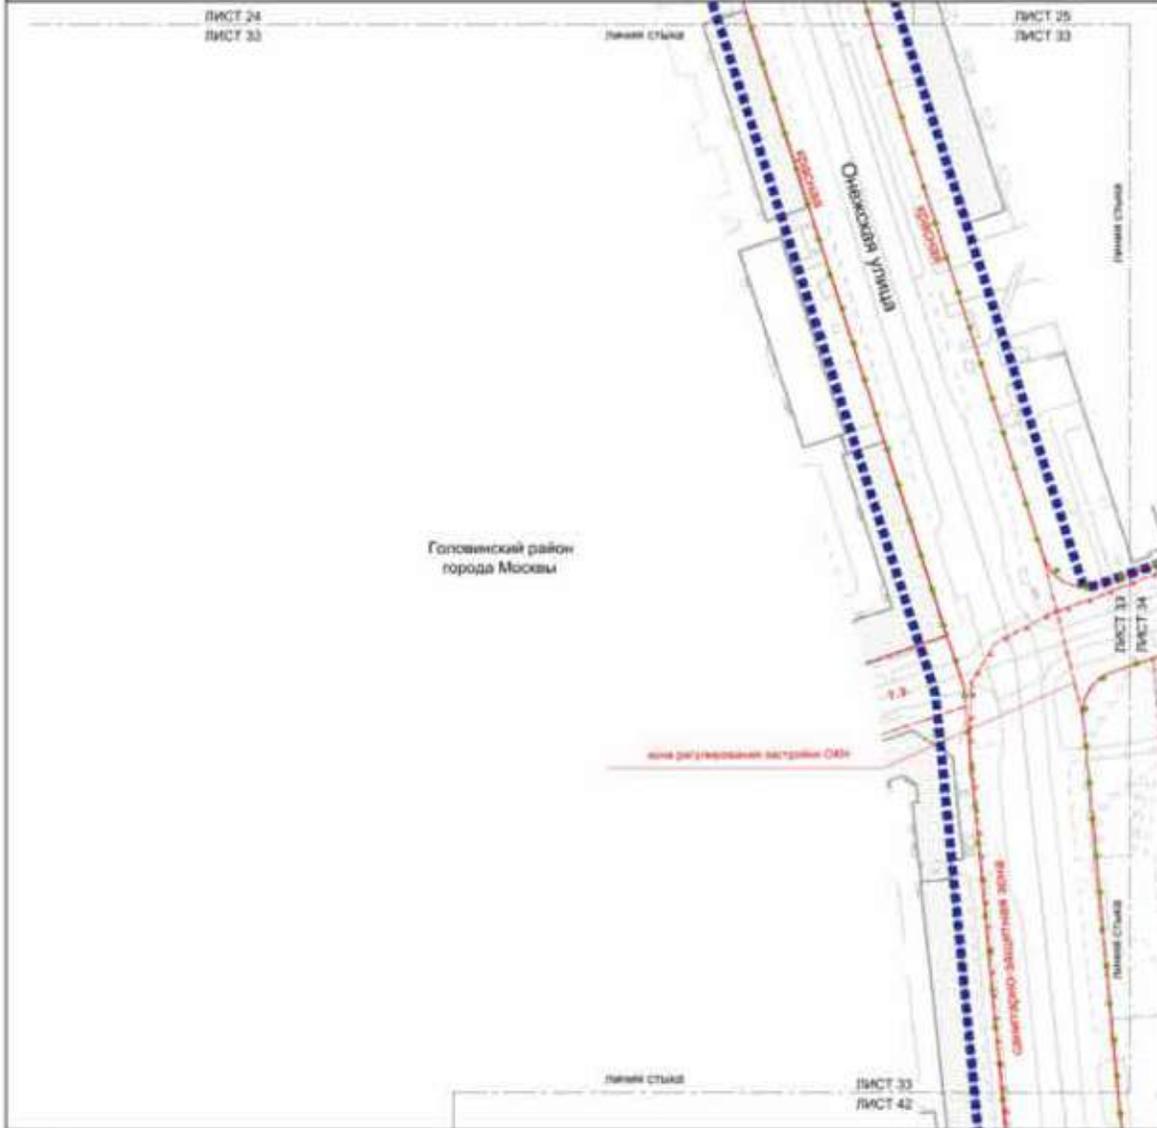

Головинский район
города Москвы

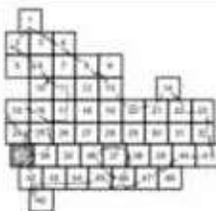

Условные обозначения:


- Улицы
- Подземные линии электропередачи
 - Канализация в канализационных коллекторах
 - Водопровод
 - Газопровод
 - Линия тротуара

Линии градостроительного регулирования:

- Системные:
- Линия улицы (контур улицы)
 - Линия тротуара (контур тротуара)
 - Линия санитарно-защитной зоны
 - Линия регулируемой территории ОДН
 - Линия санитарно-защитной зоны
 - Линия санитарно-защитной зоны

Масштаб 1:2000
Головинский район города Москвы



Лист 35 из 49

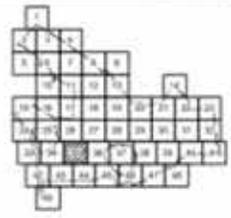

Условные обозначения:

- Границы:
 - линии улицы
 - санитарной и планировочной зон (красная пунктирная линия)
 - застройка:
 - жилая
 - промышленная

- Линия градостроительного регулирования:
 - Средствами:
 - линии улицы (красная пунктирная линия)
 - линии санитарно-защитной зоны (красная пунктирная линия)

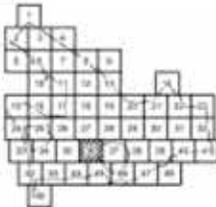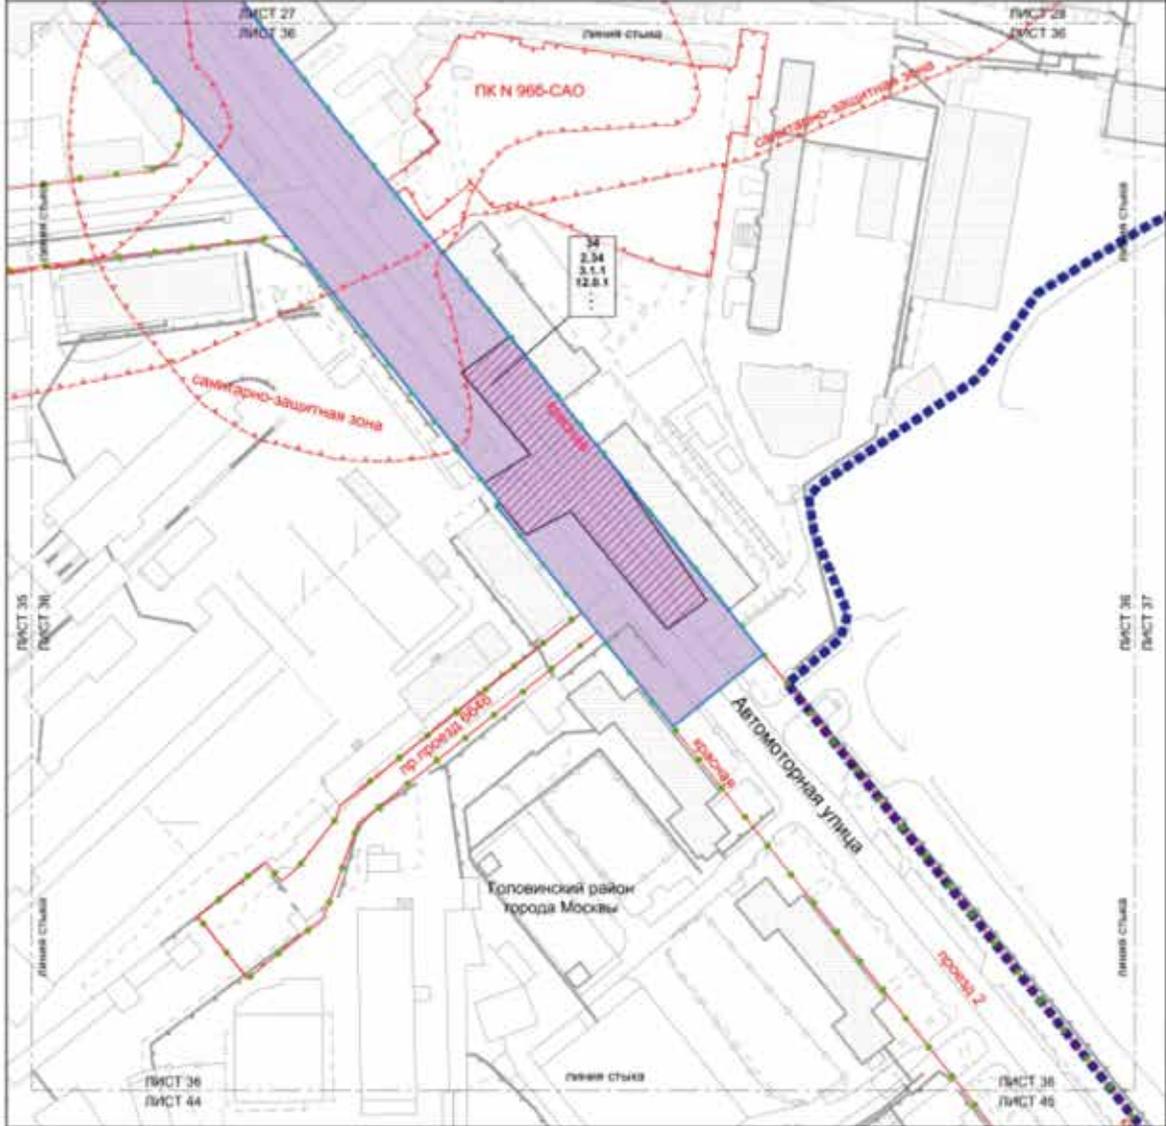

Условные обозначения:

- ТРАНСИЗ**
- Платформы троллей-автомобильного транспорта
 - Гранитные и планировочные элементы планировочной структуры участка территории
- ЗОНА ПЛАНИРОВОЧНОГО РАЗВИТИЯ:**
- Зоны планируемого размещения линейных объектов транспортной инфраструктуры
 - Зоны планируемого размещения объектов инженерной инфраструктуры (электроснабжения, отопления, водоснабжения, канализации)
- 34** - номер участка территории
- 2.34** - номер квартала территории
- 3.1.1** - код вида разрешенного использования земельного участка и области территориального строительства
- - линия вставки строительного участка (стусовый штырь)
 - - высота здания, строения, сооружения (по максимальному показателю этажности /%)

ЛИНИИ ГИДРОСТРОИТЕЛЬНОГО РЕГУЛИРОВАНИЯ СУЩЕСТВУЮЩИЕ:



- красная линия размещения сетей
- линия в границах городского округа города Москвы
- граница санитарно-защитной зоны

ЗАСТРОЙКА:

- застройка

Масштаб 1:2000
Головинский район города Москвы

Лист 37 из 49

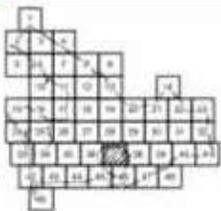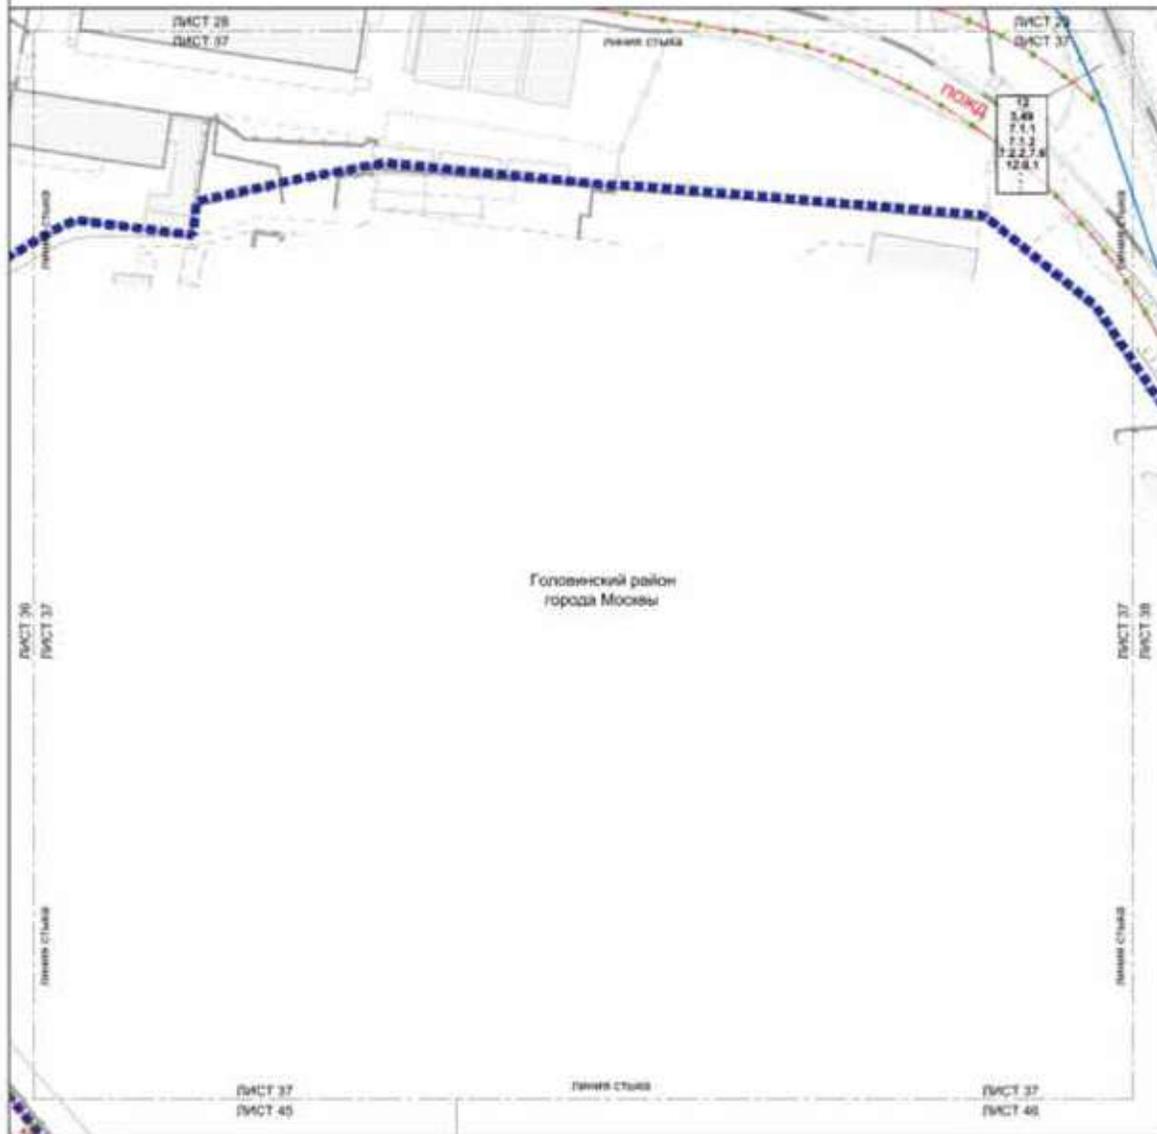

ЗАСТРОЙКА
огражденная


Условные обозначения:

- Границы**
- ■ ■ ■ ■ граница проекта территории застройки
 - ● ● ● ● граница территории застройки
 - — — — — граница территории застройки
- 41** — граница участка территории
- 3.49** — граница участка территории
- 7.1.1** — вид восточного фасада здания (или сооружения) с указанием его назначения
- — вид с южной стороны (или с другой стороны)
 - — вид с северной стороны (или с другой стороны)

- Линии градостроительного регулирования**
- СЛЕСИВНОЦА:**
- — — — — граница территории застройки
 - — — — — граница территории застройки
 - — — — — граница территории застройки

Масштаб 1:2000
район Западное Дегунино города Москвы
Тимирязевский район города Москвы

Лист 40 из 49

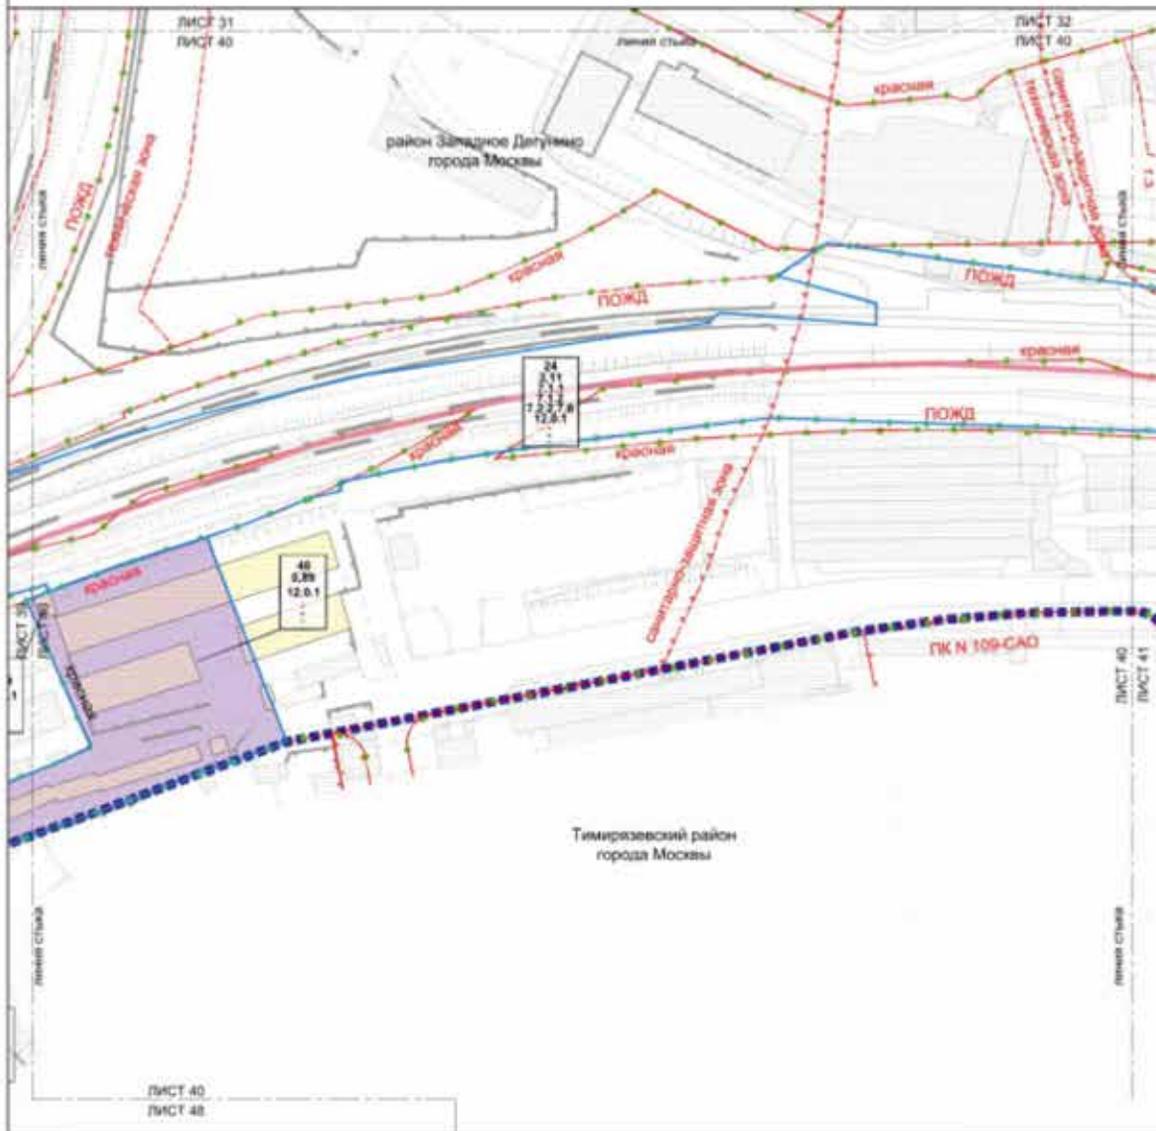

Условные обозначения:

Границы:

- Линия границ планировки территории
- Границы территории района города Москвы
- Существующая и планируемая структура объектов планировочной структуры участка территории

Зоны планировочной организации:

- Зоны планировочной организации территории объектов комплексной инфраструктуры

40
0.89
12.0.1

- Земельный участок территории
- Земельный участок территории под иной разрешенной использованием земельного участка и объектом капитального строительства
- Участок территории участка (по кадастру)
- Высота зданий, строений, сооружений (в)
- Максимальный процент застройки (%)

Зоны градостроительного регулирования:

Специальные:

- Красная линия инженерной сети
- Границы территории для размещения инженерных и сооружений
- Границы территории объектов культурного наследия
- Границы территории объектов культурного наследия (территория объекта культурного наследия)
- Границы территории объектов культурного наследия (объект культурного наследия)
- Границы территории объектов культурного наследия (объект культурного наследия)
- Границы территории объектов культурного наследия (объект культурного наследия)



Используемые:

- Красная линия инженерной сети

ВЕРСИЯ:

- Существующая
- Контурная
- Контурная территория и планировочная структура

Масштаб 1:2000
 район Западное Дегунино города Москвы
 Тимирязевский район города Москвы
 Бескудниковский район города Москвы
 Лист 41 из 49

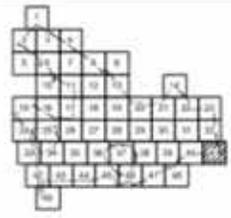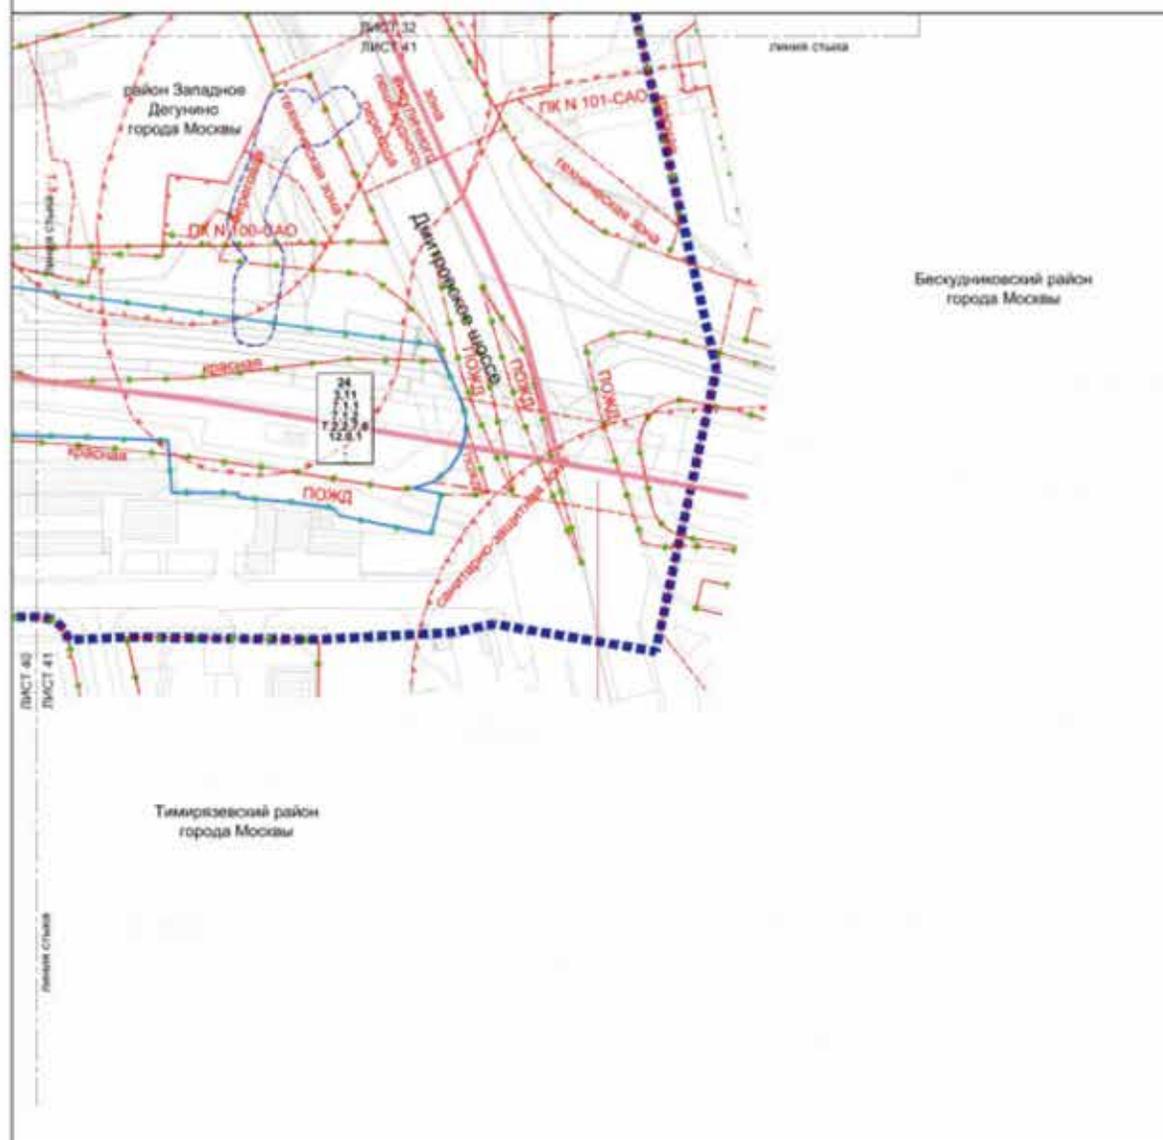

Условные обозначения:

- Границы:**
- Границы границ планировки территории района города Москвы
 - Границы границ планировки территории участка территории
 - Границы границ планировки территории участка территории
- 24** - номер участка территории
3.11 - площадь участка территории
2.1.1 - вид под разрешенного использования земельного участка и область специального назначения
- площадь застроенного участка (ч.з.з.м.к)
 - площадь дворов, проездов, проездов (д.с.)
 - максимальный процент застройки (п.з.)


Линии градостроительного регулирования СУЩЕСТВУЮЩИЕ:

- Границы планировки территории (красная линия)

СИСТЕМА:
 система

Масштаб 1:2000
 Головинский район города Москвы

Лист 43 из 49

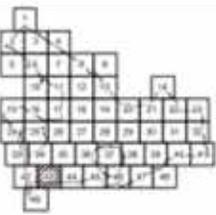



Условные обозначения:

Улицы:

- Подготовлено проектом планировки территории
- Проектируемая и существующая инженерно-техническая инфраструктура

Линейно-застроенный район городского назначения:

- Проектируемая линия размещения объектов
- Проектируемая линия размещения объектов
- Проектируемая линия размещения объектов

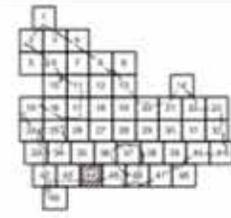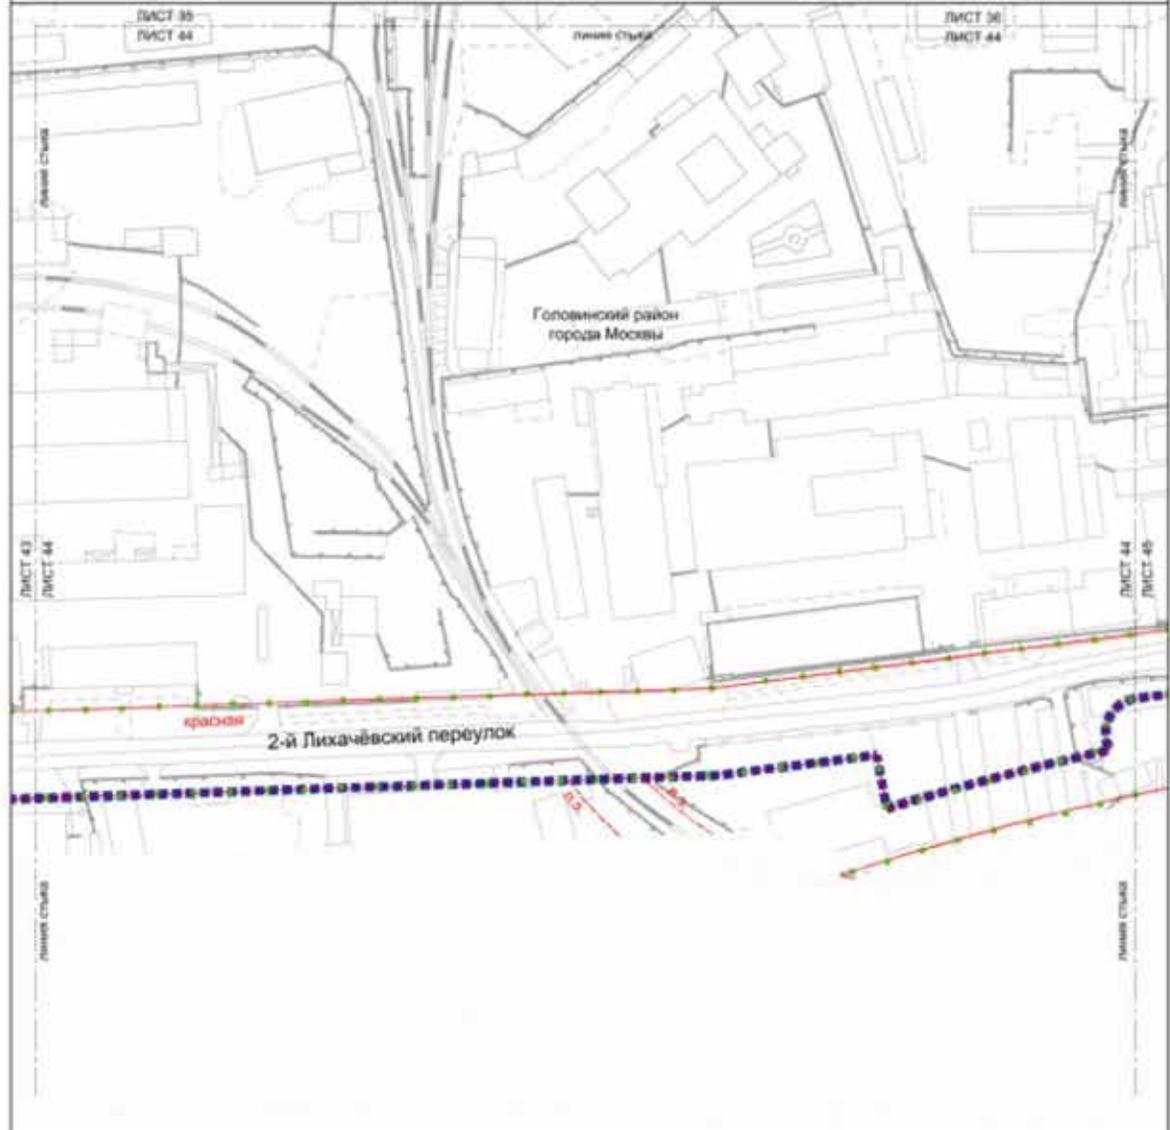


Условные обозначения:

- Линейка:
- ■ ■ ■ ■ установка тротуара поперечной планировкой
 - ● ● ● ● установка инженерных элементов поперечной планировки
- Земли градостроительного регулирования:
- СВЕТЛОЗЕЛЕНАЯ:
- — — — — линия линии размещения сетей
 - — — — — линия для транспортных сооружений
 - — — — — линия линии тротуара

Масштаб 1:2000
район Коптево города Москвы
Головинский район города Москвы

Лист 45 из 49

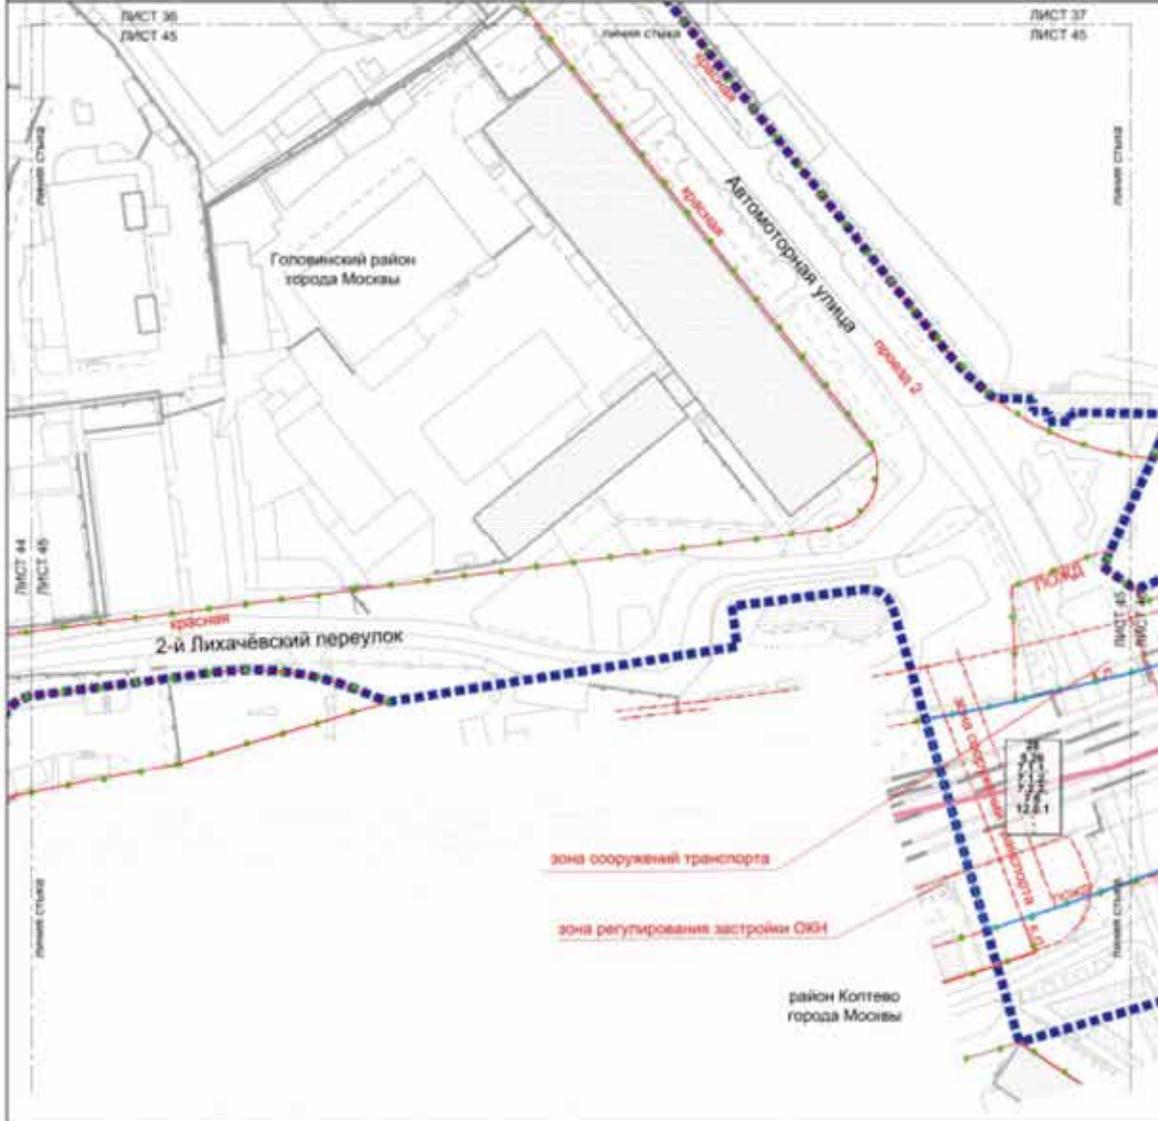


Условные обозначения:

- Границы:**
- ■ ■ ■ границы района Головинский территории района города Москвы
 - ● ● ● существующие и планируемые элементы планировочной структуры участка территории
 - — — — линия участка территории
 - — — — граница участка территории
 - — — — 2.5.1 вид градостроительного использования земельных участков и объектов капитального строительства
 - — — — граница застройки участка (на плане)
 - — — — высота одной, стороны, окружной (ок)
 - — — — максимальный процент застройки (ПЗ)
- ЗАСТРОЙКА:**
- существующая


- ЛИНИИ ГРАДОСТРОИТЕЛЬНОГО РЕГУЛИРОВАНИЯ СУЩЕСТВУЮЩИЕ:**
- — — — красная линия улично-дворового узла
 - — — — граница пешеходного перехода
 - — — — граница велотранспортных сооружений
 - — — — граница для регулирования застройки и использования территории

Масштаб 1:2000
район Коптево города Москвы
Головинский район города Москвы

Лист 46 из 49

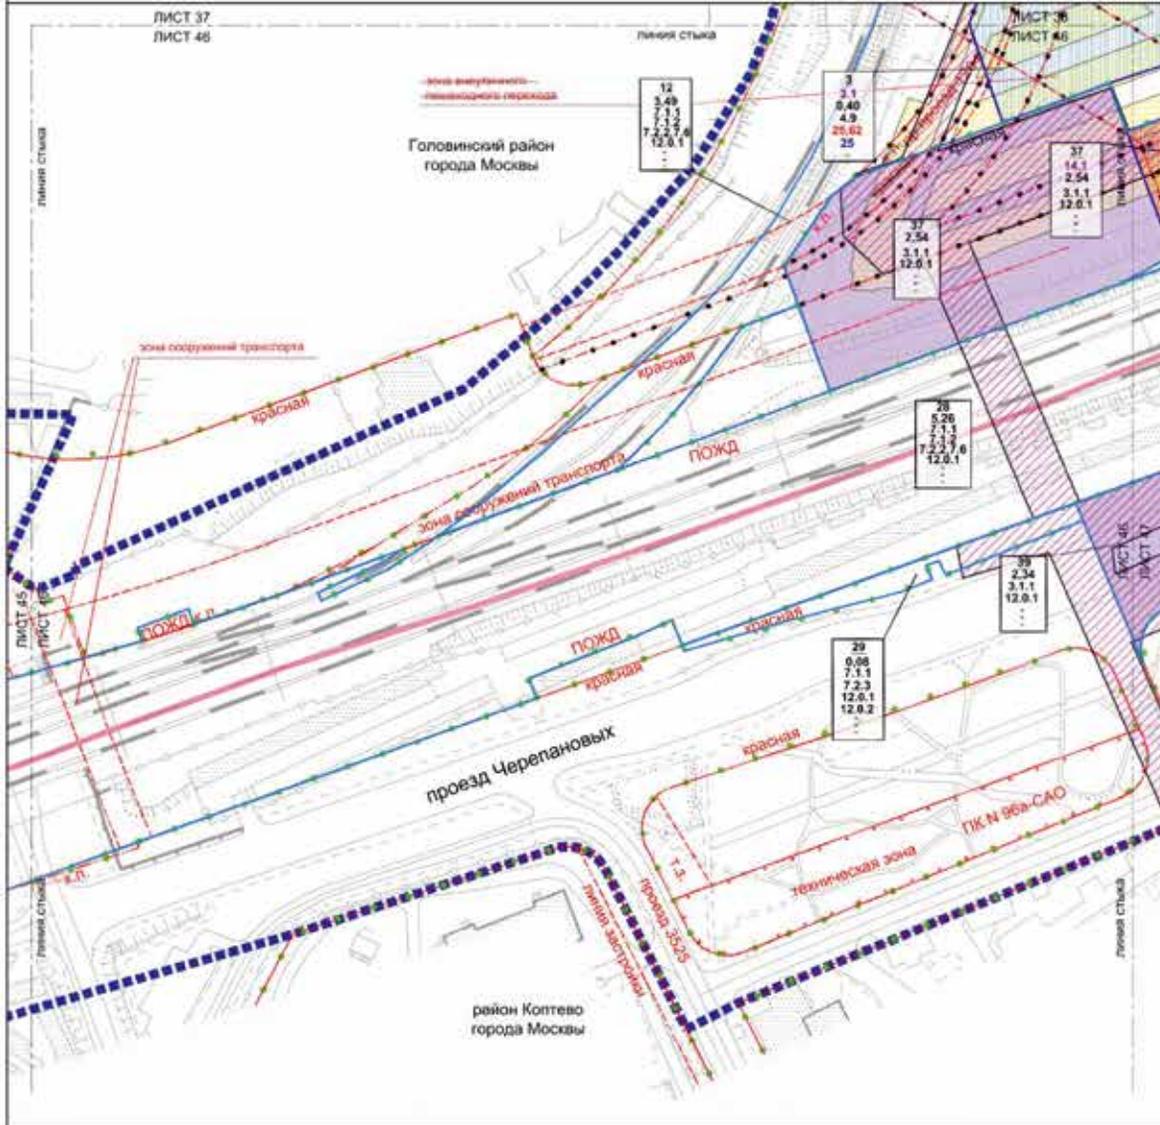

Условные обозначения:

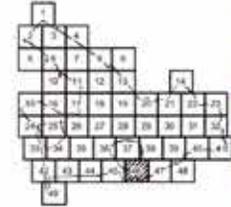

ЗАСТРОЙКА:
сухотространие
освобождение территории в отношении зонного порядка

ГРАНИЦЫ:
подготовка проекта планировки территории района города Москвы
существующие и планируемые элементы планировочной структуры участка территории
зона планируемого размещения объектов капитального строительства
Зоны планировочного разграничения:
зона планируемого размещения объектов капитального строительства
зона планируемого размещения объектов транспортной инфраструктуры
зона планируемого размещения объектов капитального строительства
зона планируемого размещения объектов инженерной инфраструктуры (транспортная инфраструктура на стадии подготовки проектной документации)
линейная территория
линейная территория развития объектов капитального строительства
линейная территория использования земельного участка в объектах капитального строительства
линейная застройки участка (наименование)
высота здания, строения, сооружения (в) максимальный процент застройки (П%)

3
3.1
0.40
4.9
25.62
25
=

ЛИНИИ ГРАДОСТРОИТЕЛЬНОГО РЕГУЛИРОВАНИЯ

СУЩЕСТВУЮЩИЕ:
красная линия улично-дорожной сети
границы технических зон инженерной коммуникаций и оборудования
границы зон транспортной инфраструктуры
границы зон инженерной планировочной территории
границы линейной застройки
границы объектов транспорта комплекса города Москвы
границы полос отвода железных дорог
границы зон подтопления (территории слабого подтопления)

ОСМЕНЯЕМЫЕ

красная линия улично-дорожной сети
границы зон инженерных планировочных территорий
границы зон транспортной инфраструктуры
красная линия улично-дорожной сети
границы зон инженерной планировочной территории

РЕГУЛИРУЕМЫЕ

красная линия улично-дорожной сети
границы зон инженерных планировочных территорий

Масштаб 1:2000
 район Коптево города Москвы
 Головинский район города Москвы
 Лист 47 из 49



Условные обозначения:

Границы:
 - граница плана планировки территории района города Москвы
 - существующая и планируемая граница планировочной структуры
 - участки территории зон планируемого размещения объектов капитального строительства
Зоны планируемого размещения объектов капитального строительства:
 - зоны планируемого размещения объектов капитального строительства
 - зоны планируемого размещения линейных объектов транспортной инфраструктуры
 - зоны планируемого размещения объектов капитального строительства
 - зоны планируемого размещения линейных объектов инженерной инфраструктуры (траектория размещения на стадии подготовки проектной документации)

Другие обозначения:
 - номер участка территории
 - площадь участка территории
 - вид использования территории (использование земельной участка и объектов капитального строительства)
 - плотность застройки участка (число кв.м)
 - высота зданий, строений, сооружений (по максимальному проценту застройки (%))



ЗНАКИ ПРАВОСТРОИТЕЛЬНОГО РЕГУЛИРОВАНИЯ СООБЩЕСТВЕННОГО ПОЛЬЗОВАНИЯ:
 - границы линии улично-дорожной сети
 - границы территории для размещения коммуникаций и сооружений
 - границы для транспортных сооружений
 - границы для энергетических объектов транспорта
 - границы объектов природного назначения города Москвы
 - границы полос отвода железных дорог
 - границы зон подтопления (перенормированный подтопленный)
 - границы санитарно-защитных зон

ОТМЕЧАЕМЫЕ:
 - границы линии улично-дорожной сети
 - границы зон инженерных коммуникаций и сооружений
 - границы зон транспортных сооружений
УСТАНОВИВАЕМЫЕ:
 - границы линии улично-дорожной сети
 - границы зон инженерных коммуникаций и сооружений

ЗАСТРОЙКА:
 - существующая
 - освоение территории в установленном законом порядке

Масштаб 1:2000
район Коптево города Москвы
Тимирязевский район города Москвы

Лист 48 из 49

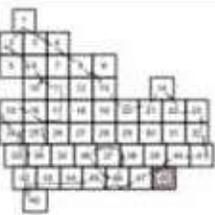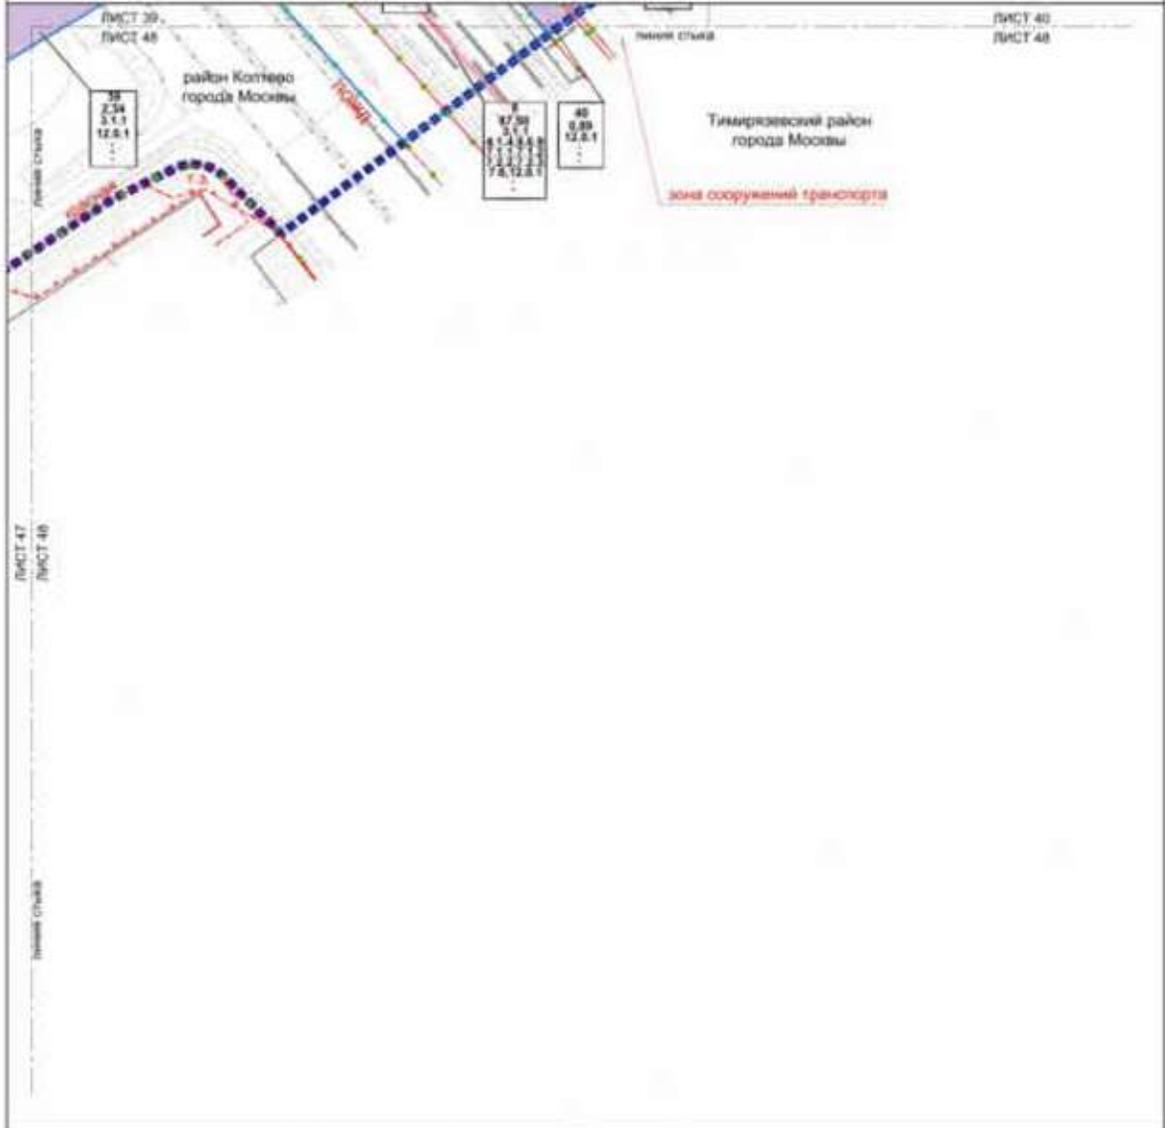

- Условные обозначения:**
- Границы**
- ■ ■ ■ Направление проекта инженерной территории
 - — — — граница территории
 - ● ● ● существующие и планируемые элементы планировочной структуры
 - — — — участки территории
- Зоны (территории) инженерной территории**
- зоны планируемого размещения объектов транспортной инфраструктуры
 - 38** зона инженерной территории
 - 2.34** зона инженерной территории
 - 3.1.1** вид вида разрешенного использования земельного участка в области планировки территории
 - зона с застройкой участка (от 0,5 м/м)
 - зона с застройкой участка (от 0,5 м/м)
 - зона с застройкой участка (от 0,5 м/м)
 - зона с застройкой участка (от 0,5 м/м)

- Зоны градостроительного регулирования застройки:**
- — — — зона с застройкой участка (от 0,5 м/м)
 - — — — зона с застройкой участка (от 0,5 м/м)
ИНСТРУКЦИЯ:

 проект территории



ВЕСТНИК МОСКВЫ

Февраль 2024 года | Спецвыпуск № 5

Учредитель: Департамент средств массовой информации
и рекламы города Москвы
Издатель: АО «Редакция газеты «Вечерняя Москва»
Главный редактор: Тарапата Юлия Александровна
Зам. главного редактора: Трухачев Александр Викторович
Ответственный секретарь: Акульшин Павел Александрович
Адрес редакции: 127015, Москва, Бумажный пр-д, 14, стр. 2
Тел. (499) 557-04-24, доб. 450
E-mail: vestnikmoscow@vmdaily.ru

Выпуск осуществлен при финансовой поддержке Департамента
средств массовой информации и рекламы города Москвы

Журнал зарегистрирован Федеральной службой по надзору в сфере
связи, информационный технологий и массовых коммуникаций.
Свидетельство ПИ № ФС 77-81024 от 30.04.2021. Территория
распространения: Российская Федерация. Цена свободная

Подписной индекс по каталогу
АО «Почта России» (подписной индекс **ПС085**);
в ГК «Урал-Пресс» (подписной индекс **014765**)

Периодичность издания: минимально 6 раз в месяц
Электронная версия журнала на сайте: vestnikmoscow.mos.ru

Подписано в печать: 03.02.2024
Дата выхода в свет: 06.02.2024

Отпечатано: ОАО «Подольская фабрика офсетной печати»,
142100, Московская обл., г. Подольск, Революционный пр-т, 80/42
Тираж 1700 экз.
Заказ №